

ÁREA DE GOBIERNO DE DESARROLLO
URBANO SOSTENIBLE
DIRECCIÓN GENERAL DEL ESPACIO PÚBLICO
OBRAS E INFRAESTRUCTURAS

Vº Bº Director General de
Espacio Público, Obras e
Infraestructuras
J. Infanzón
José Luis Infanzón Priore

Jefe Unidad de Movilidad
M. Santos
Mª Soledad Santos Hernández

Adjunto Departamento de
Palmifricación
L. Fernández
Luis Fernández de Heredia Sánchez


Empresa Consultora
LABAMA
INGENIERIA S.L.

Autor Del Proyecto
J. Marinas
Jesús Marinas Montalvillo


Escala Original
Escala: 1:10.000
0 100 200 300m.
Escala Gráfica DIN A3 Originales

TÍTULO DEL PROYECTO:
PROYECTO DE CONSTRUCCIÓN PARA LA IMPLANTACIÓN DE ITINERARIOS
CICLISTAS EN EL PASEO DE MORET-PINTOR ROSALES, PUERTA DE
TOLEDO-ANTONIO LEYVA Y AVDA. DE OPORTO-EUGENIA DE MONTEJO
TÍTULO DEL PLANO: **VIA CICLISTA: PASEO MORET-PINTOR ROSALES**
SITUACIÓN

Nº 1.1
FECHA:
MAYO 2016
HOJA: 1 DE: 1

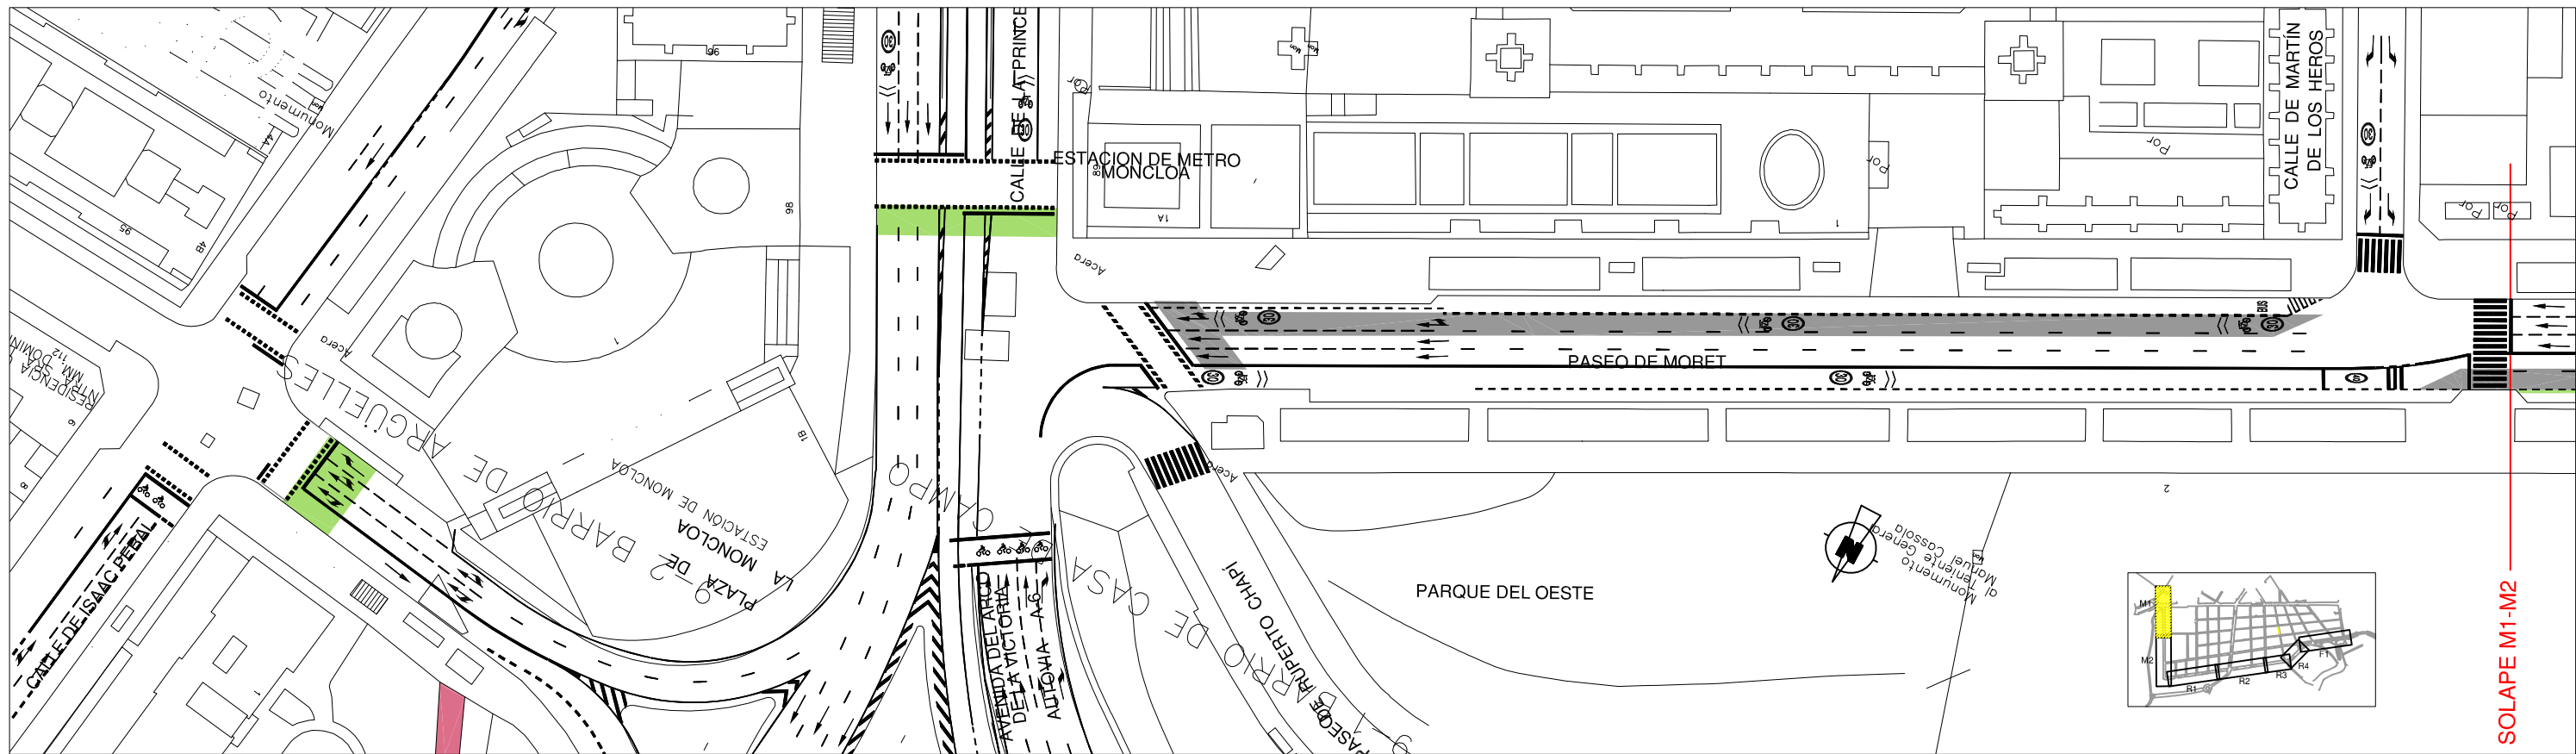

HOJA (M1)

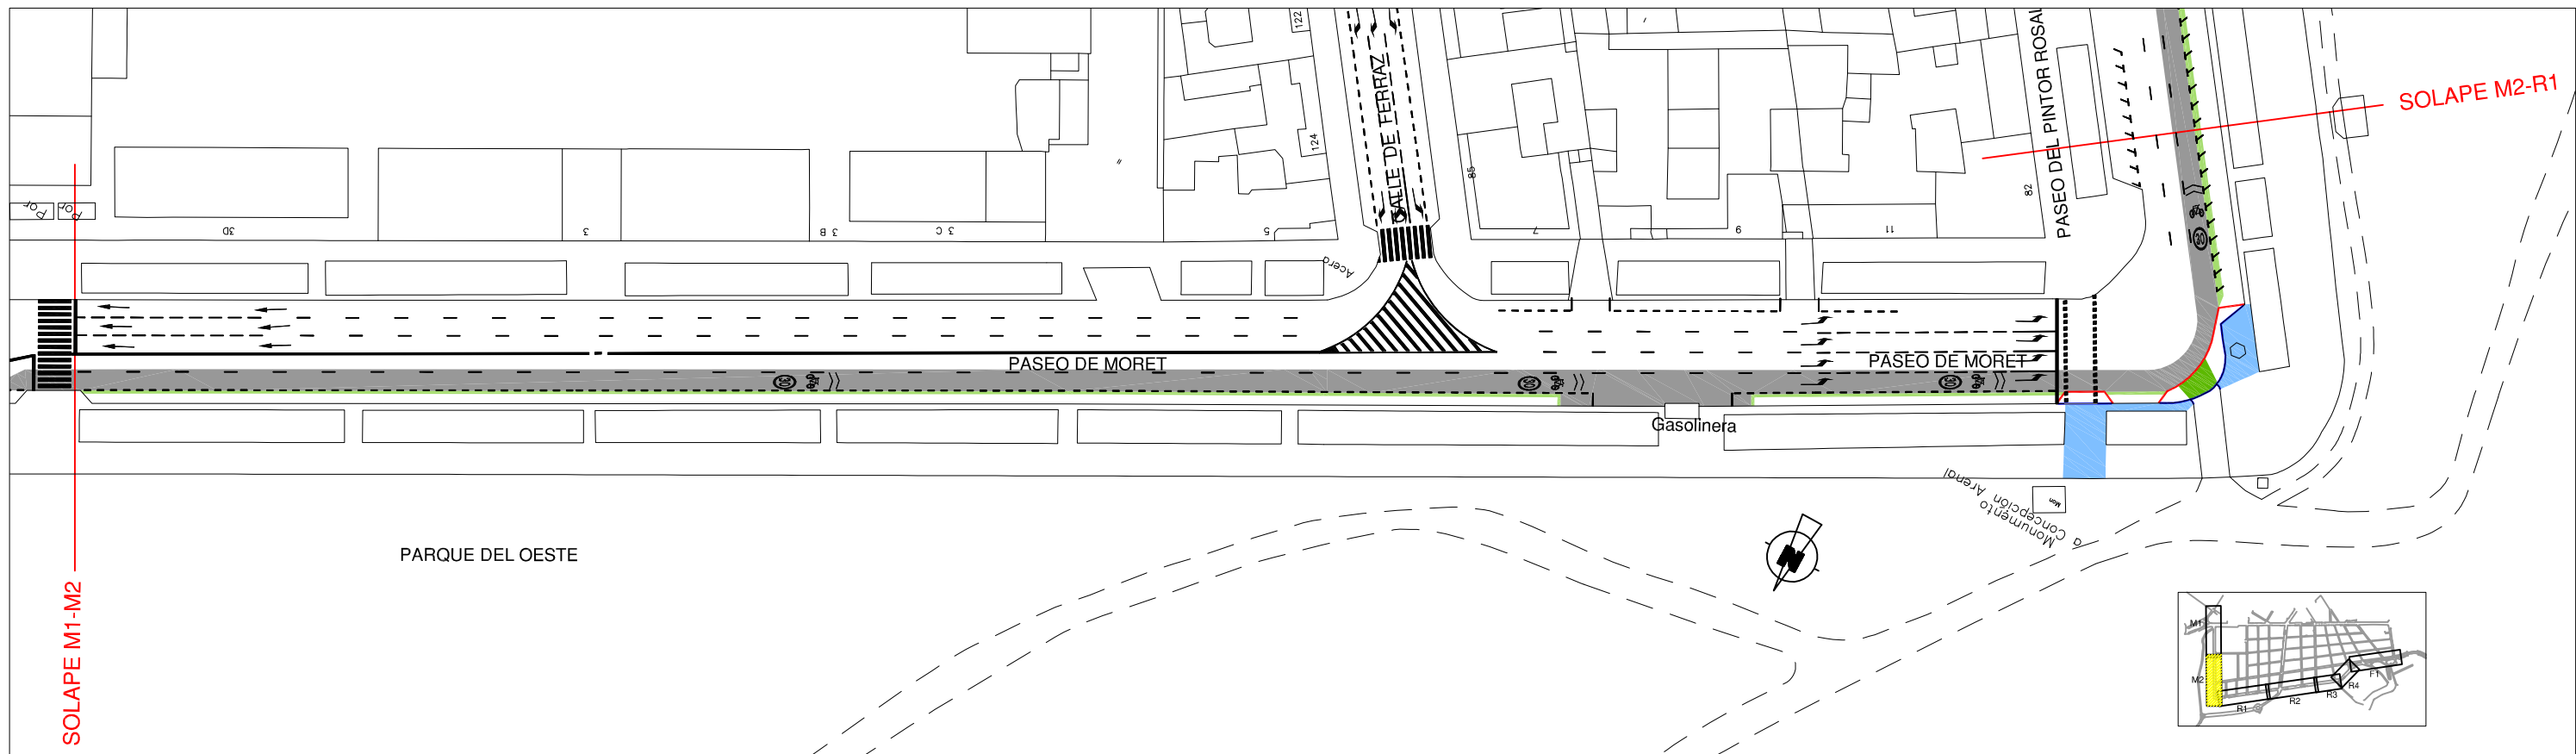

HOJA (M2)

- FRESADO
- FRESADO DE PINTURA
- LEVANTADO DE LOSETA
- LEVANTADO DE BORDILLO
- ROZA PARA BORDILLO
- DEMOLICIÓN DE FIRME



ÁREA DE GOBIERNO DE DESARROLLO URBANO SOSTENIBLE
DIRECCIÓN GENERAL DEL ESPACIO PÚBLICO OBRAS E INFRAESTRUCTURAS

Vº Bº Director General de Espacio Público, Obras e Infraestructuras
[Signature]
José Luis Infanzón Priore

Jefe Unidad de Movilidad
[Signature]
Mª Soledad Santos Hernández

Adjunto Departamento de Planificación
[Signature]
Luis Fernández de Heredia Sánchez


Empresa Consultora
LABAMA
INGENIERIA S.L.

Autor Del Proyecto
[Signature]
Jesús Marinas Montalvillo


Escala Original
Escala: 1:1.000
0 10 20 30m.
Escala Gráfica DIN A3 Original

TÍTULO DEL PROYECTO:
PROYECTO DE CONSTRUCCIÓN PARA LA IMPLANTACIÓN DE ITINERARIOS CICLISTAS EN EL PASEO DE MORET-PINTOR ROSALES, PUERTA DE TOLEDO-ANTONIO LEYVA Y AVDA. DE OPORTO-EUGENIA DE MONTIJO
TÍTULO DEL PLANO: **VIA CICLISTA: PASEO DE MORET-PINTOR ROSALES**
DEMOLICIONES (M1-M2)
ZONA: PLAZA DE MONCLOA-PASEO DE MORET

Nº 1.2
FECHA: MAYO 2016
HOJA: 1 DE 3

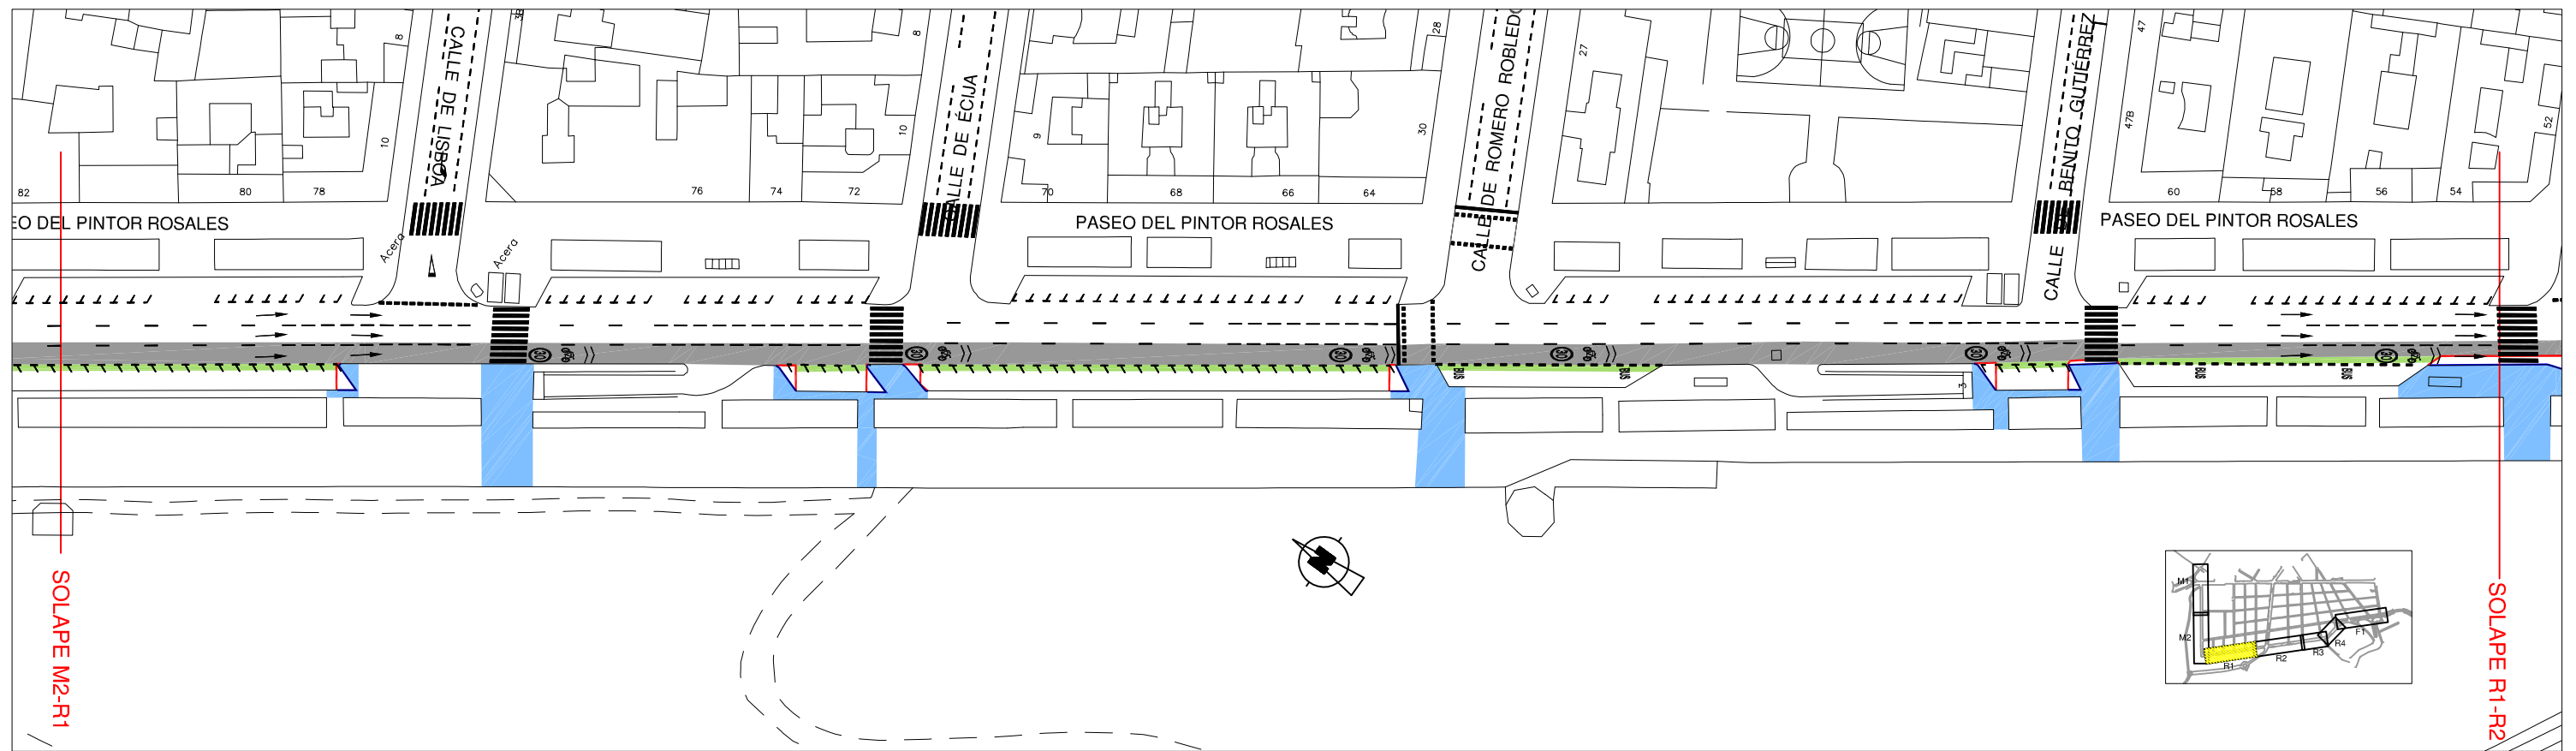

HOJA (R1)

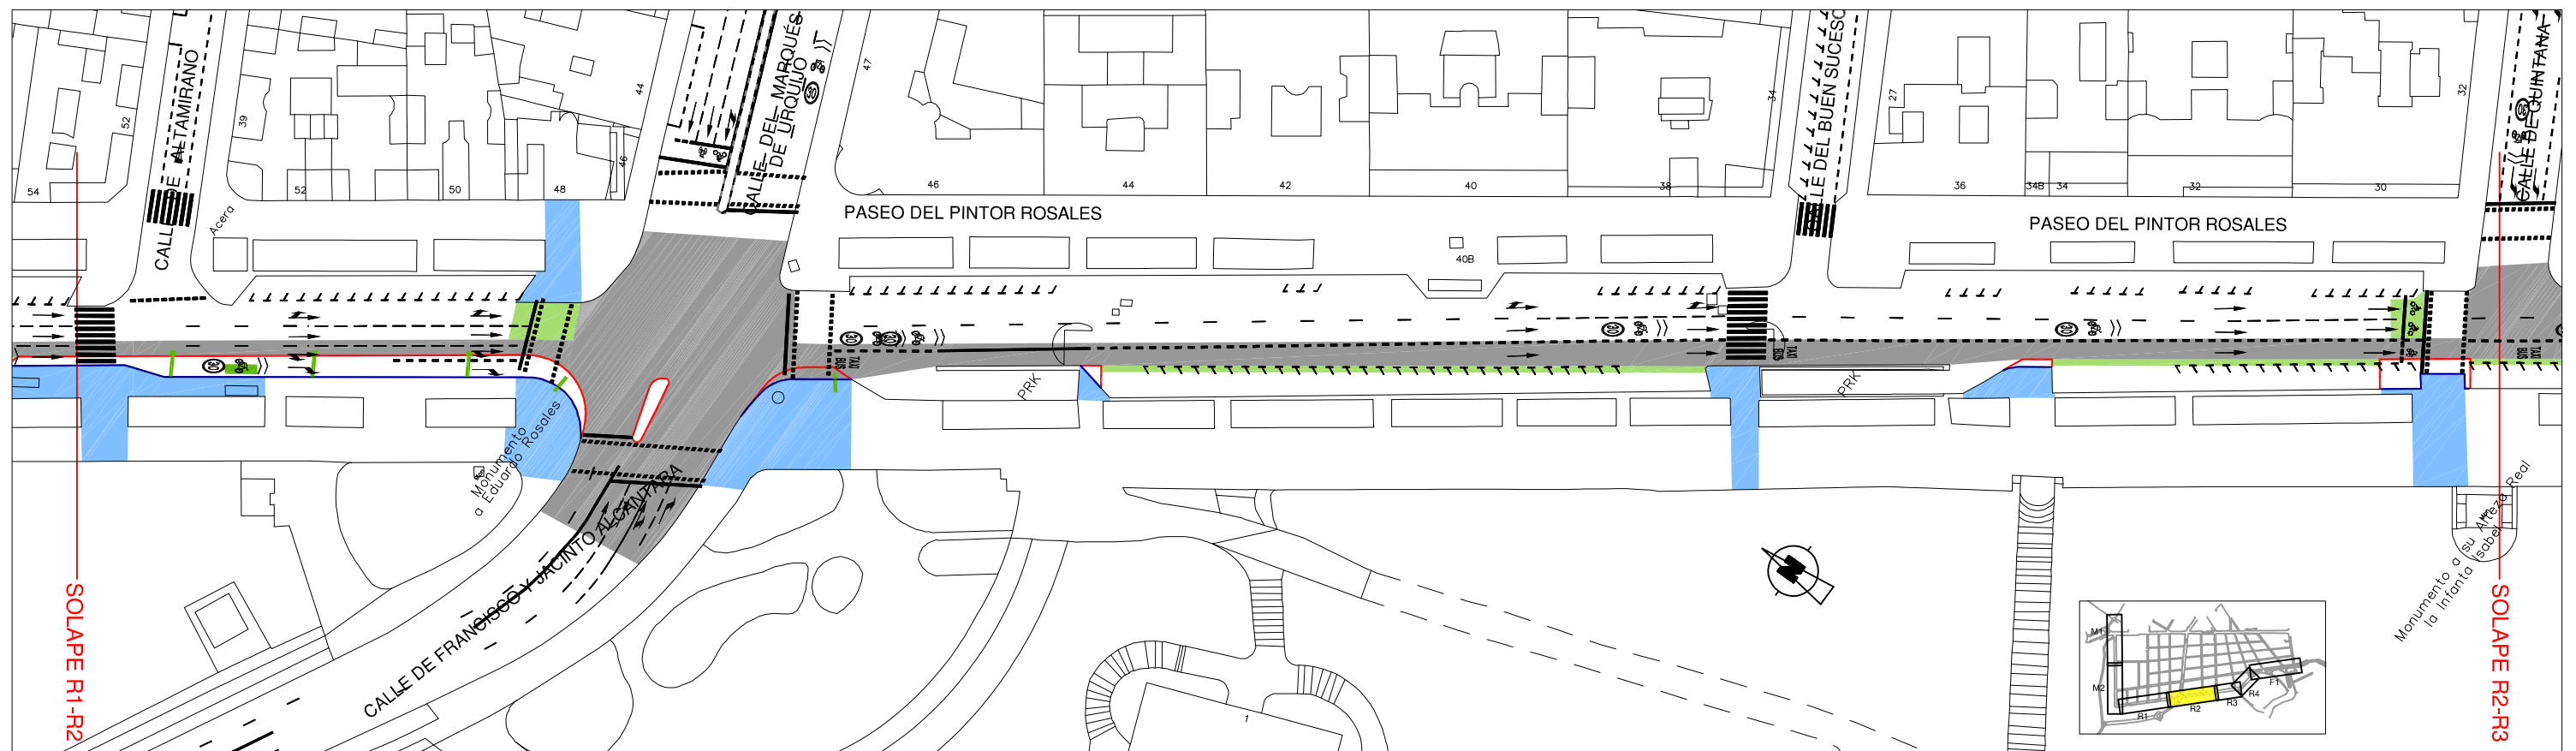

HOJA (R2)

- FRESADO
- FRESADO DE PINTURA
- LEVANTADO DE LOSETA
- LEVANTADO DE BORDILLO
- ROZA PARA BORDILLO
- DEMOLICIÓN DE FIRME



ÁREA DE GOBIERNO DE DESARROLLO
URBANO SOSTENIBLE
DIRECCIÓN GENERAL DEL ESPACIO PÚBLICO
OBRAS E INFRAESTRUCTURAS

Vº Bº Director General de
Espacio Público, Obras e
Infraestructuras
J. Infanzón
José Luis Infanzón Priore

Jefe Unidad de Movilidad
M. Santos
Mª Soledad Santos Hernández

Adjunto Departamento de
Painificación
L. Fernández
Luis Fernández de Heredia Sánchez


Empresa Consultora
LABAMA
INGENIERIA S.L.

Autor Del Proyecto
J. Marín
Jesús Marín Montalvillo


Escala Original
Escala: 1:1.000
0 10 20 30m.
Escala Gráfica DIN A3 Originales

TÍTULO DEL PROYECTO:
PROYECTO DE CONSTRUCCIÓN PARA LA IMPLANTACIÓN DE ITINERARIOS
CICLISTAS EN EL PASEO DE MORET-PINTOR ROSALES, PUERTA DE
TOLEDO-ANTONIO LEYVA Y AVDA. DE OPORTO-EUGENIA DE MONTEJO
TÍTULO DEL PLANO: **VIA CICLISTA: PASEO DE MORET-PINTOR ROSALES**
DEMOLICIONES (R1-R2)
ZONA: PASEO DEL PINTOR ROSALES


Nº 1.2
FECHA:
MAYO 2016
HOJA: 2 DE 3

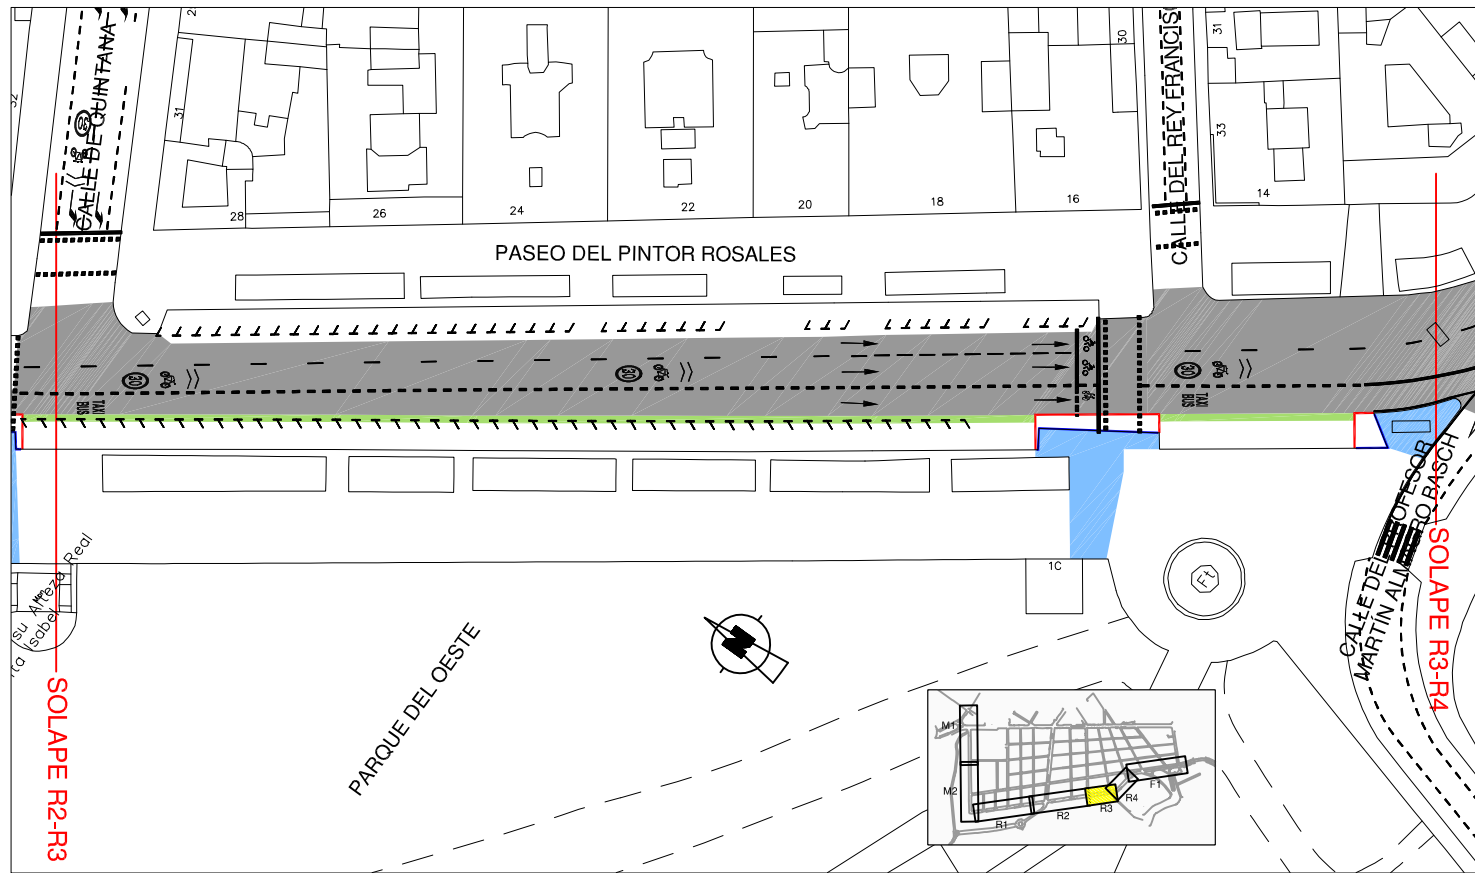

HOJA (R3)

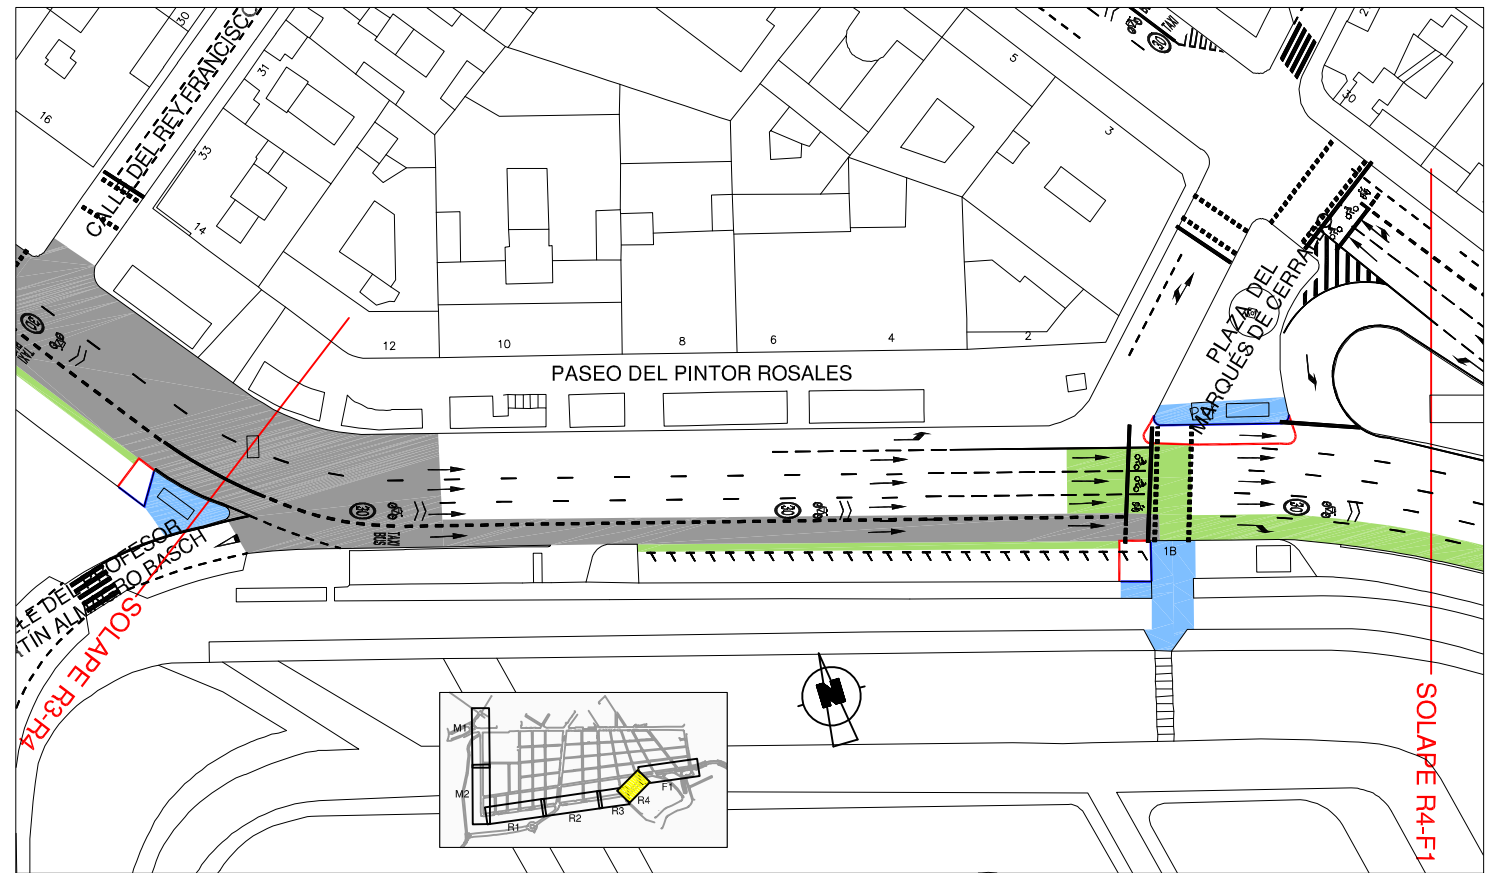

HOJA (R4)

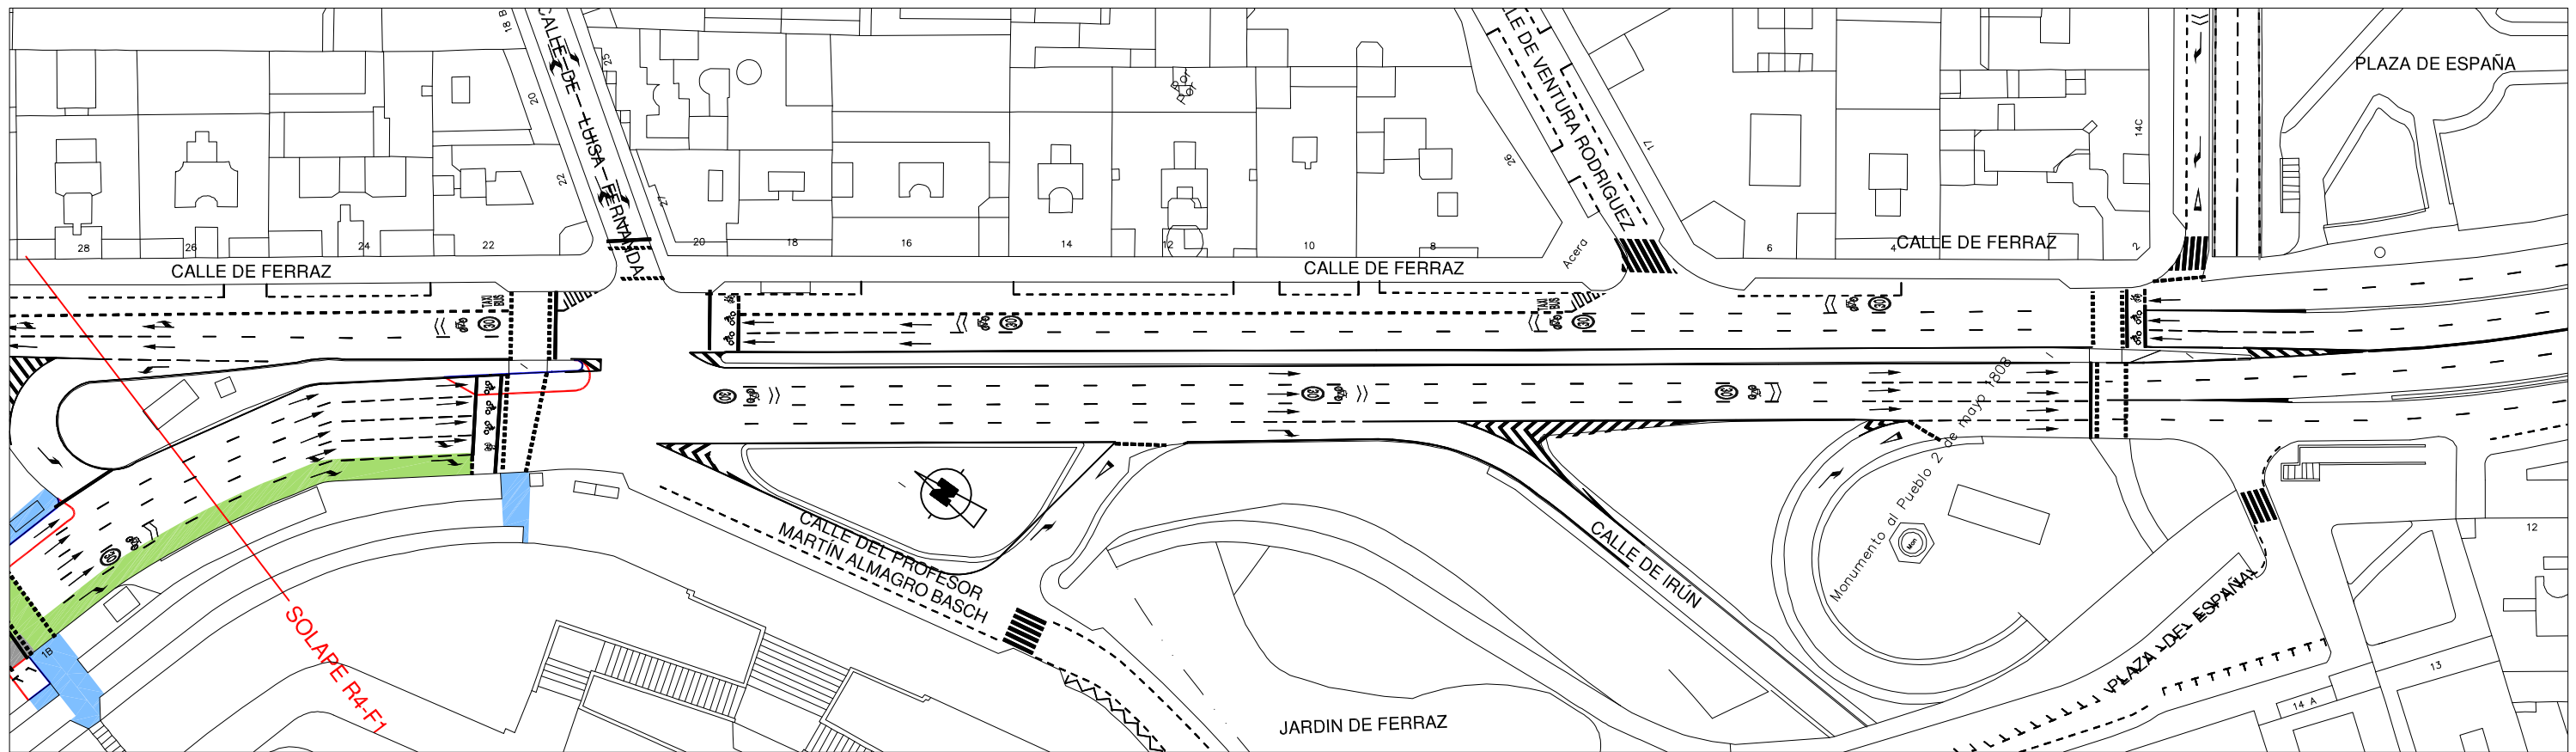

HOJA (F1)

- FRESADO
- FRESADO DE PINTURA
- LEVANTADO DE LOSETA
- LEVANTADO DE BORDILLO
- ROZA PARA BORDILLO
- DEMOLICIÓN DE FIRME



ÁREA DE GOBIERNO DE DESARROLLO
URBANO SOSTENIBLE
DIRECCIÓN GENERAL DEL ESPACIO PÚBLICO
OBRAS E INFRAESTRUCTURAS

Vº Bº Director General de
Espacio Público, Obras e
Infraestructuras
J. Infanzón
José Luis Infanzón Priore

Jefe Unidad de Movilidad
M. Santos
Mª Soledad Santos Hernández

Adjunto Departamento de
Painificación
L. Fernández
Luis Fernández de Heredia Sánchez


Empresa Consultora
LABAMA
INGENIERIA S.L.

Autor Del Proyecto
J. Marín
Jesús Marín Montalvillo


Escala Original
Escala: 1:1.000
0 10 20 30m.
Escala Gráfica DIN A3 Originales

TÍTULO DEL PROYECTO:
PROYECTO DE CONSTRUCCIÓN PARA LA IMPLANTACIÓN DE ITINERARIOS
CICLISTAS EN EL PASEO DE MORET-PINTOR ROSALES, PUERTA DE
TOLEDO-ANTONIO LEYVA Y AVDA. DE OPORTO-EUGENIA DE MONTIJO
TÍTULO DEL PLANO: **VIA CICLISTA: PASEO DE MORET-PINTOR ROSALES**
DEMOLICIONES (R3-R4-F1)
ZONA: PASEO DEL PINTOR ROSALES-CALLE FERRAZ

Nº **1.2**
FECHA:
MAYO 2016
HOJA: 3 DE 3

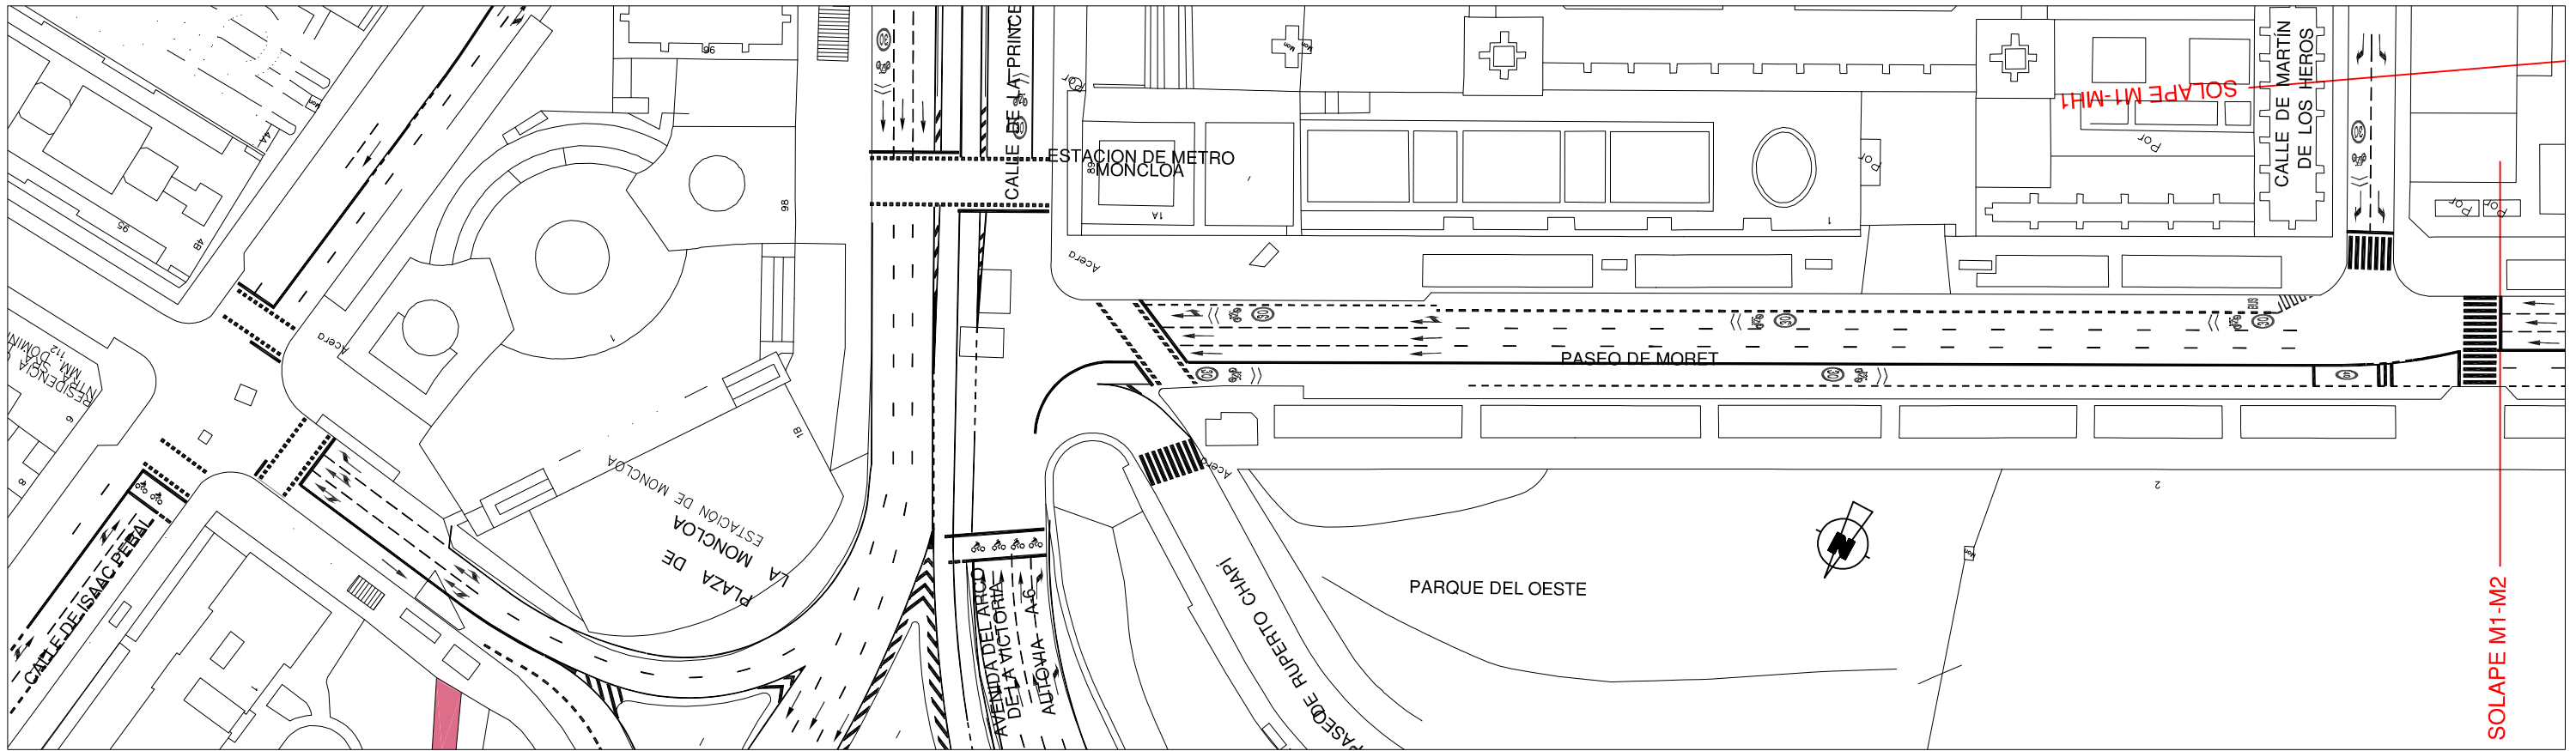


ESTADO ACTUAL

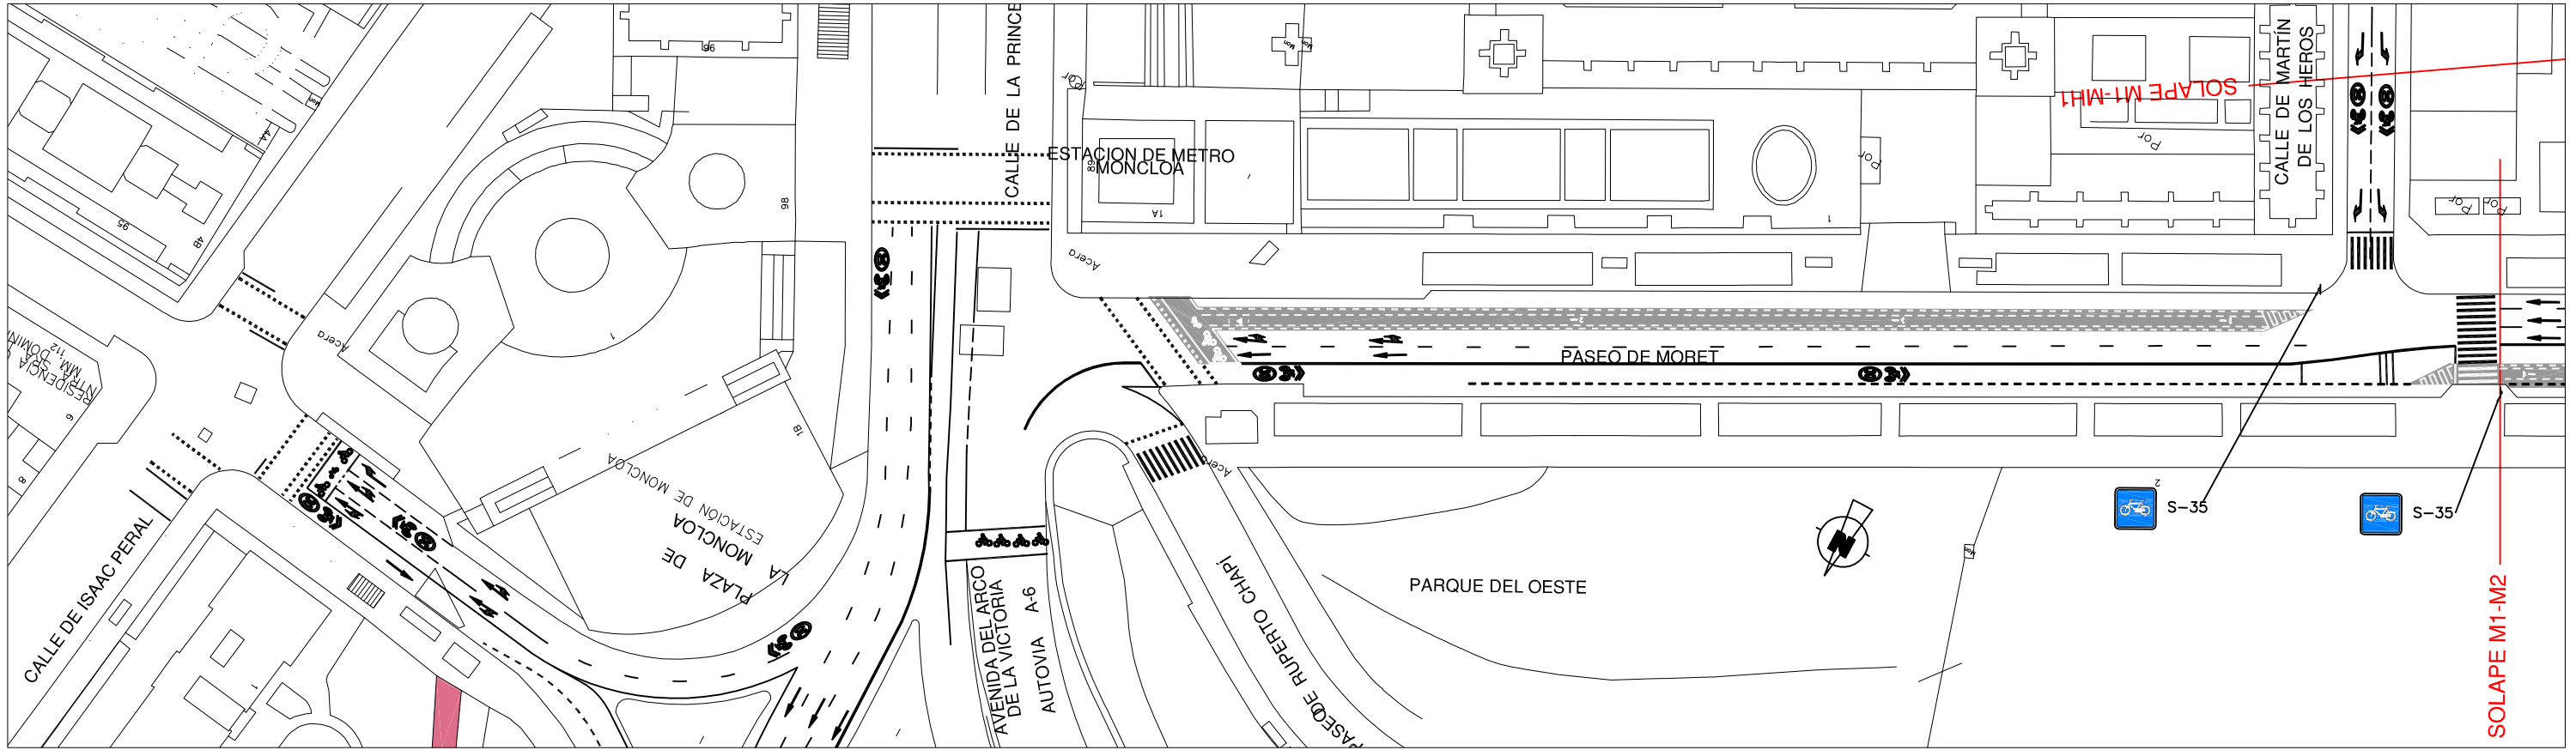

PROYECTADO

- AGLOMERADO
- PAVIMENTO DE ACERA
- PAVIMENTO LOSA ACANALADA
- PAVIMENTO DE BOTONES
- PAVIMENTO DE ADOQUIN
- MARQUESINA DE AUTOBUS

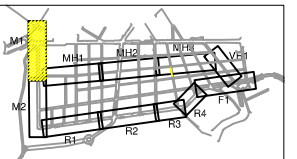

ÁREA DE GOBIERNO DE DESARROLLO URBANO SOSTENIBLE
DIRECCIÓN GENERAL DEL ESPACIO PÚBLICO
OBRAS E INFRAESTRUCTURAS

Vº Bº Director General de
Espacio Público, Obras e
Infraestructuras
José Luis Infanzón Priore
José Luis Infanzón Priore

Jefe Unidad de Movilidad
Mª Soledad Santos Hernández
Mª Soledad Santos Hernández

Adjunto Departamento de
Planificación
Luis Fernández de Heredia Sánchez
Luis Fernández de Heredia Sánchez


Empresa Consultora
LABAMA
INGENIERIA S.L.

Autor Del Proyecto
Jesús Marinas Montalvillo
Jesús Marinas Montalvillo


Escala Original
Escala: 1:1.000
0 10 20 30m.
Escala Gráfica DIN A3 Originales

TÍTULO DEL PROYECTO:
PROYECTO DE CONSTRUCCIÓN PARA LA IMPLANTACIÓN DE ITINERARIOS
CICLISTAS EN EL PASEO DE MORET-PINTOR ROSALES, PUERTA DE
TOLEDO-ANTONIO LEYVA Y AVDA. DE OPORTO-EUGENIA DE MONTEJO
TÍTULO DEL PLANO: **VIA CICLISTA: PASEO DE MORET-PINTOR ROSALES**
ESTADO ACTUAL - PROYECTADO (M1)
ZONA: PLAZA DE MONCLOA-PASEO DE MORET

Nº 1.3
FECHA: MAYO 2016
HOJA: 1 DE 10

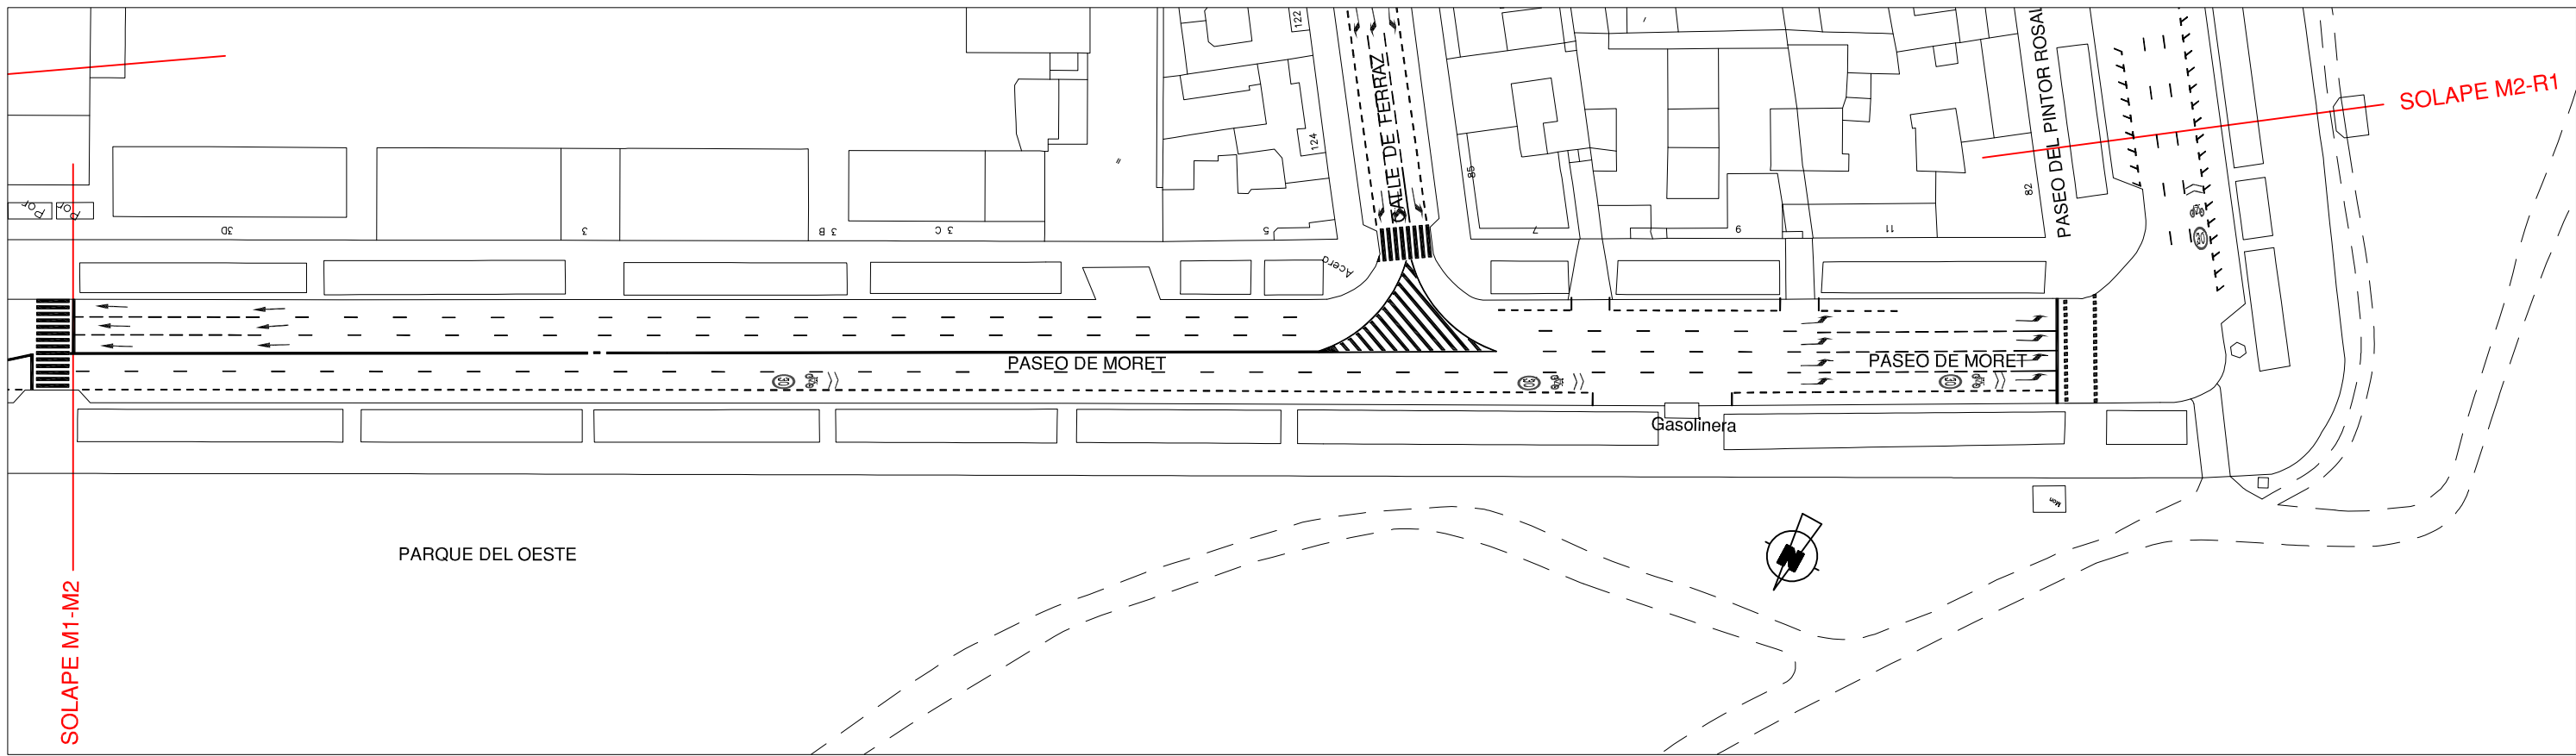


ESTADO ACTUAL

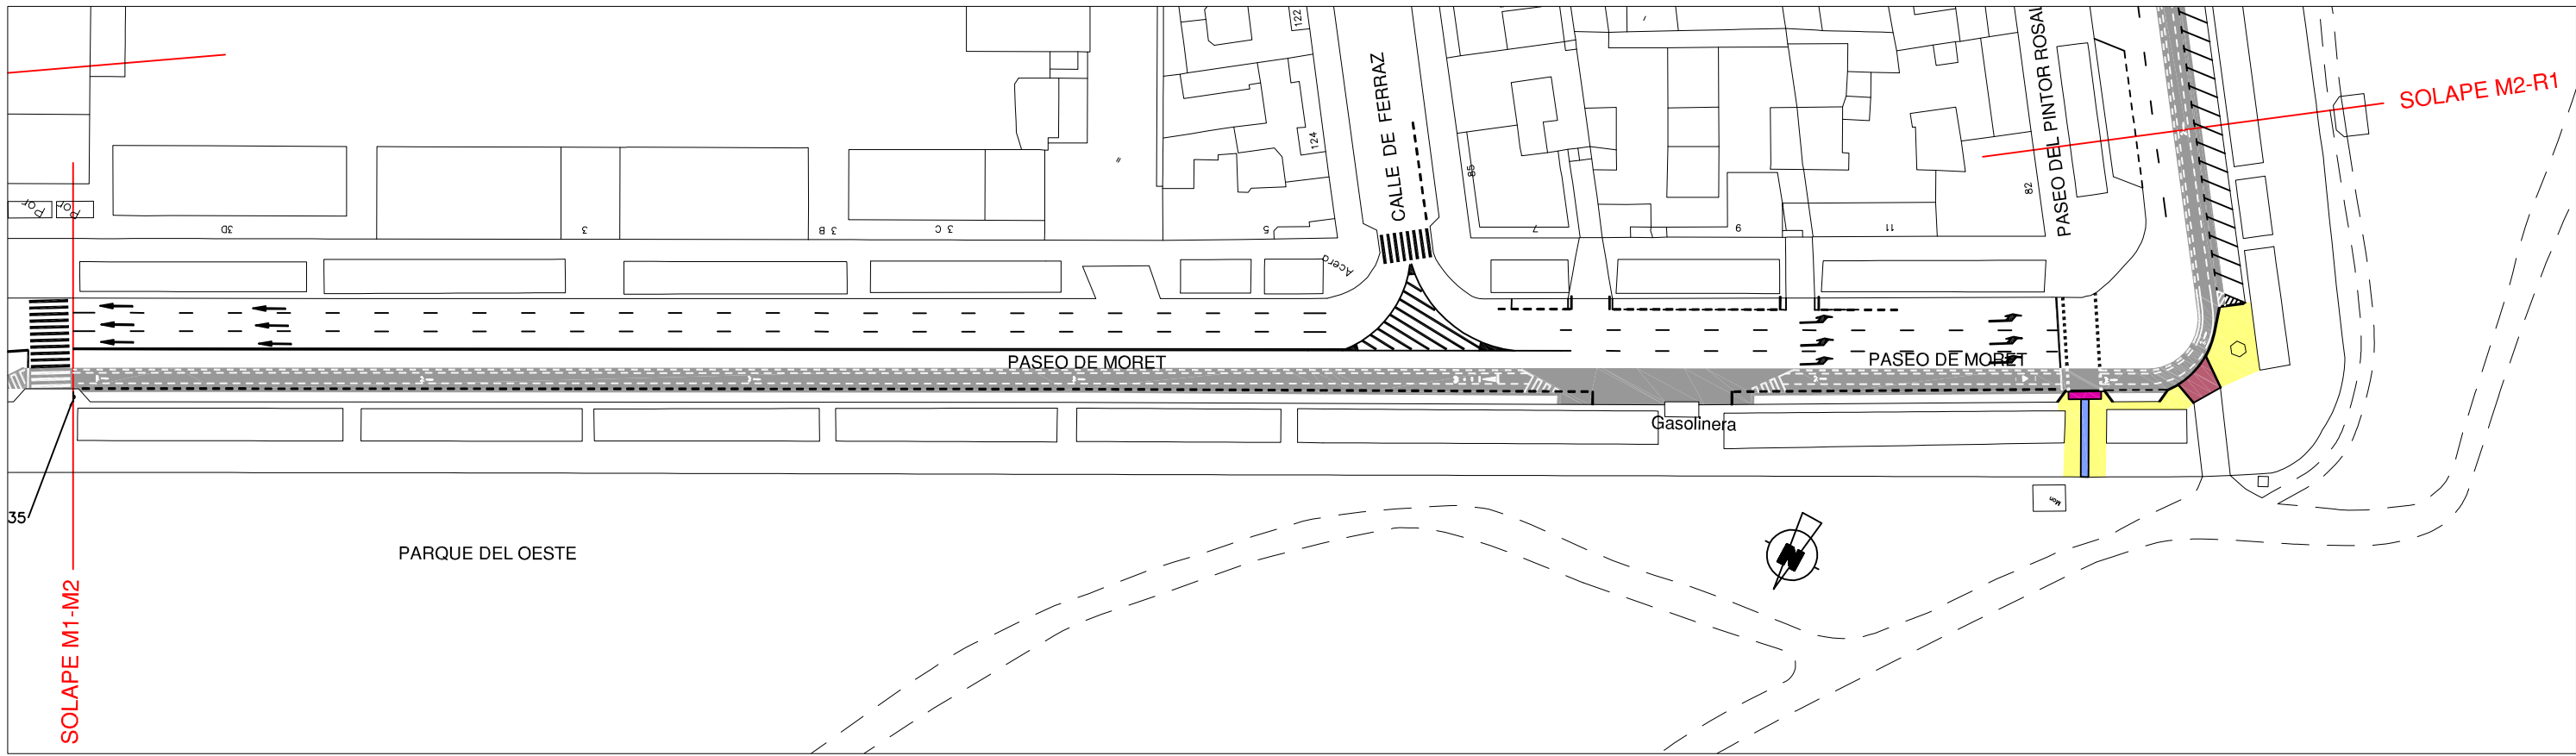

PROYECTADO

- AGLOMERADO
- PAVIMENTO DE ACERA
- PAVIMENTO LOSA ACANALADA
- PAVIMENTO DE BOTONES
- PAVIMENTO DE ADOSQUIN
- MARQUESINA DE AUTOBUS

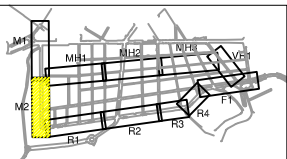

ÁREA DE GOBIERNO DE DESARROLLO URBANO SOSTENIBLE
DIRECCIÓN GENERAL DEL ESPACIO PÚBLICO
OBRAS E INFRAESTRUCTURAS

Vº Bº Director General de
Espacio Público, Obras e
Infraestructuras
José Luis Infanzón Priore
José Luis Infanzón Priore

Jefe Unidad de Movilidad
Mª Soledad Santos Hernández
Mª Soledad Santos Hernández

Adjunto Departamento de
Planificación
Luis Fernández de Heredia Sánchez
Luis Fernández de Heredia Sánchez



Empresa Consultora
LABAMA
INGENIERIA S.L.

Autor Del Proyecto
Jesús Marinas Montalvillo
Jesús Marinas Montalvillo

Escala Original
Escala: 1:1.000
0 10 20 30m.
Escala Gráfica DIN A3 Originales

TÍTULO DEL PROYECTO:
PROYECTO DE CONSTRUCCIÓN PARA LA IMPLANTACIÓN DE ITINERARIOS
CICLISTAS EN EL PASEO DE MORET-PINTOR ROSALES, PUERTA DE
TOLEDO-ANTONIO LEYVA Y AVDA. DE OPORTO-EUGENIA DE MONTEJO
TÍTULO DEL PLANO: **VIA CICLISTA: PASEO DE MORET-PINTOR ROSALES**
ESTADO ACTUAL - PROYECTADO (M2)
ZONA: PASEO DE MORET

Nº 1.3
FECHA: MAYO 2016
HOJA: 2 DE: 10

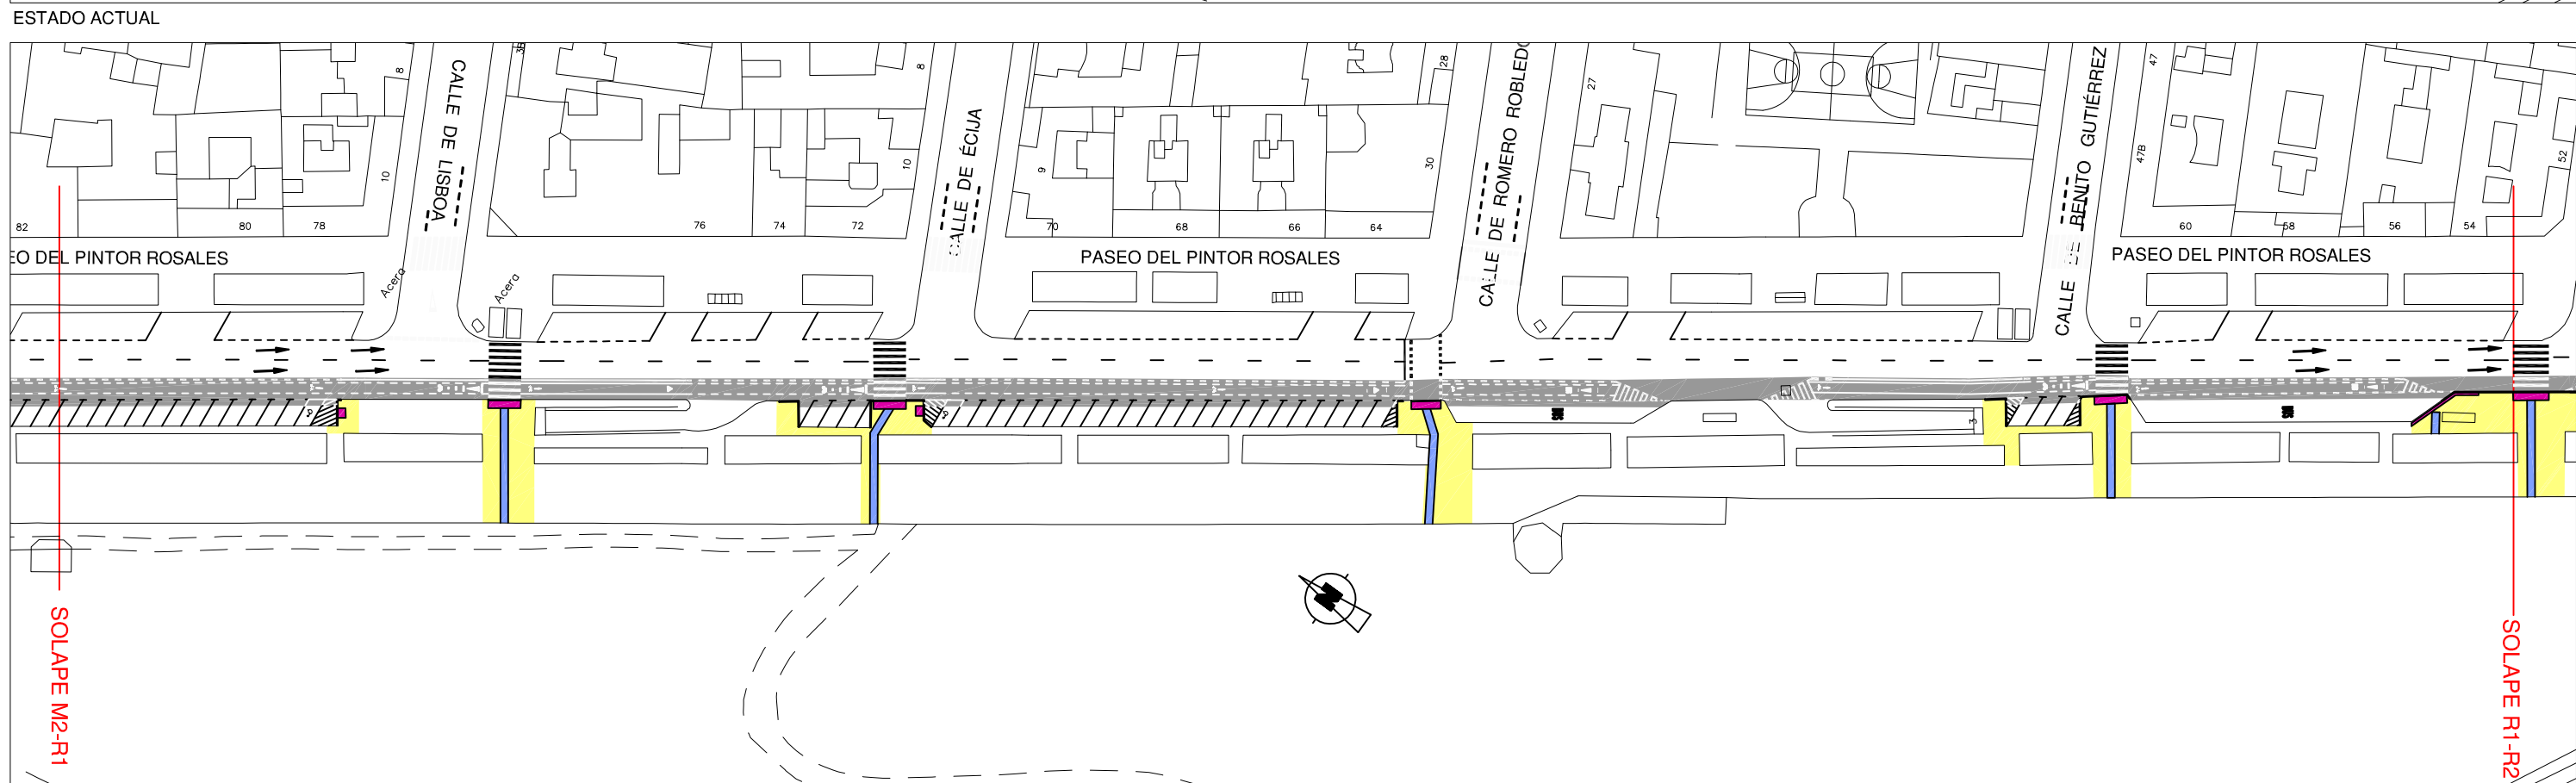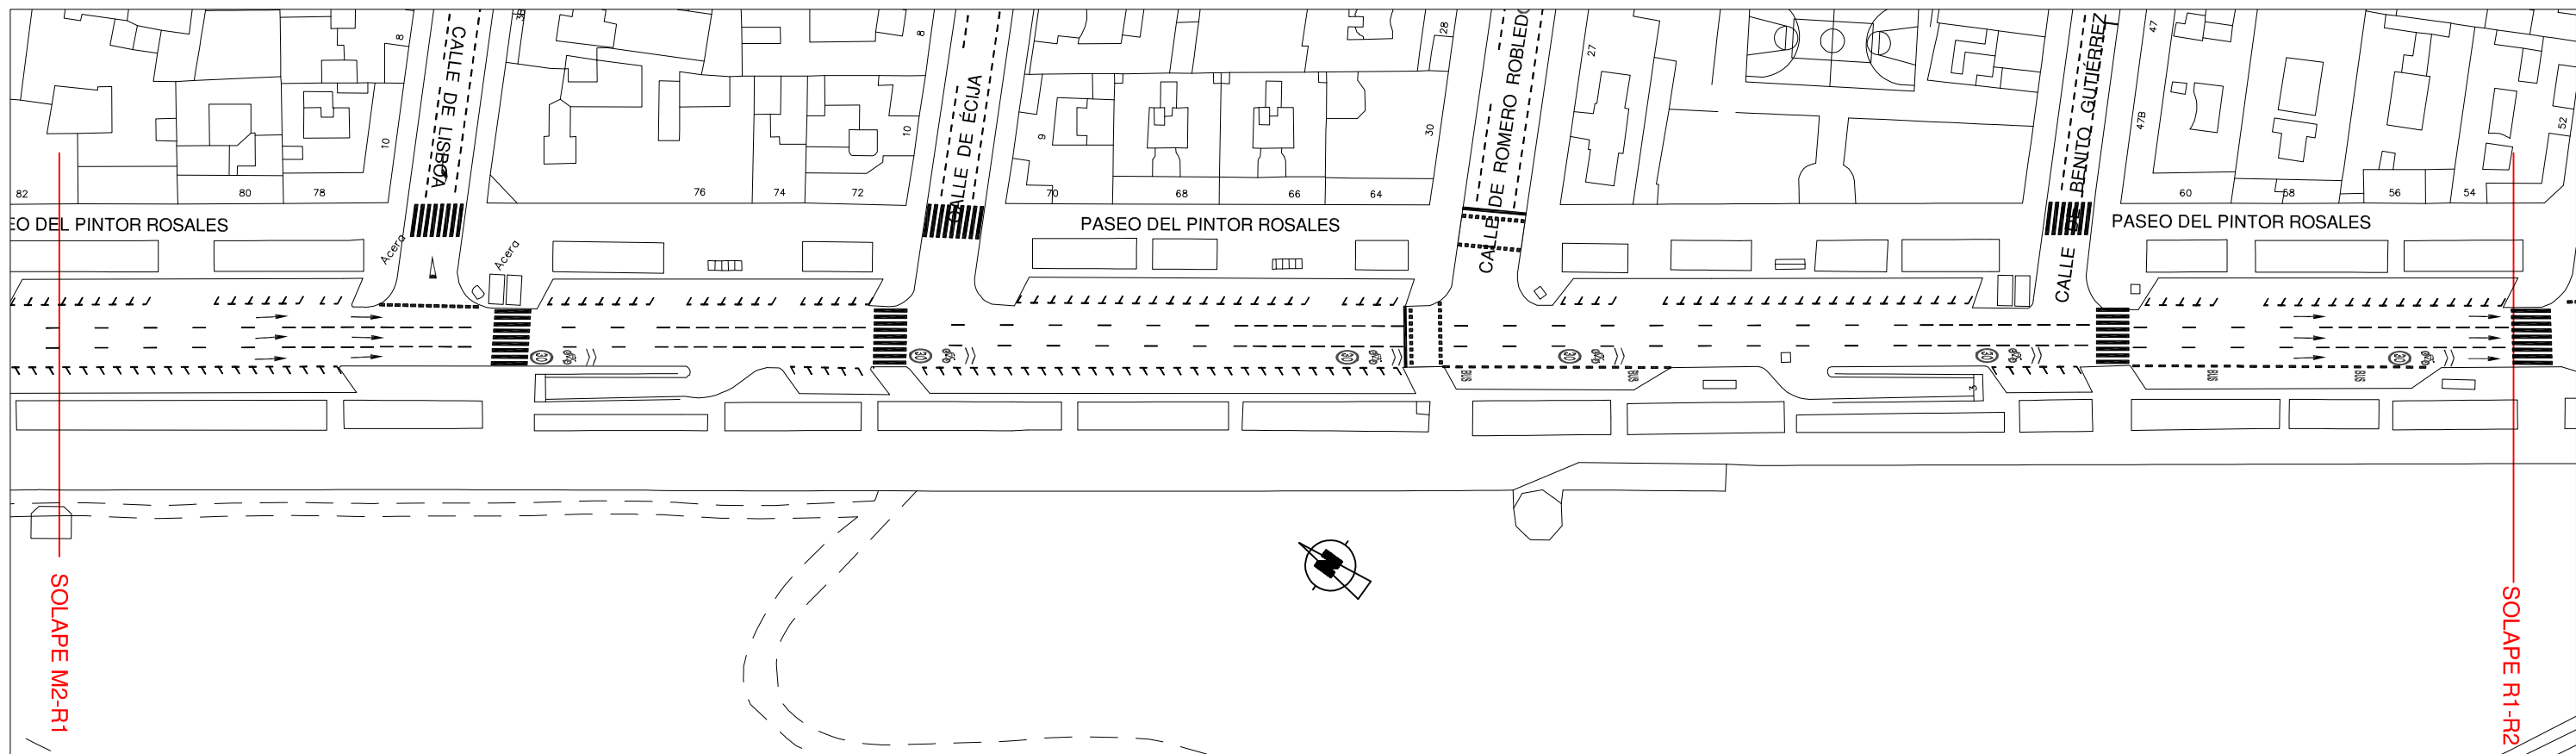

ÁREA DE GOBIERNO DE DESARROLLO
URBANO SOSTENIBLE
DIRECCIÓN GENERAL DEL ESPACIO PÚBLICO
OBRAS E INFRAESTRUCTURAS

Vº Bº Director General de
Espacio Público, Obras e
Infraestructuras
José Luis Infanzón Priore
José Luis Infanzón Priore

Jefe Unidad de Movilidad
Mª Soledad Santos Hernández
Mª Soledad Santos Hernández

Adjunto Departamento de
Palmifoliación
Luis Fernández de Heredia Sánchez
Luis Fernández de Heredia Sánchez


Empresa Consultora
LABAMA
INGENIERIA S.L.

Autor Del Proyecto
Jesús Marinas Montalvillo
Jesús Marinas Montalvillo


Escala Original
Escala: 1:1.000
0 10 20 30m.
Escala Gráfica DIN A3 Originales

TÍTULO DEL PROYECTO:
PROYECTO DE CONSTRUCCIÓN PARA LA IMPLANTACIÓN DE ITINERARIOS
CICLISTAS EN EL PASEO DE MORET-PINTOR ROSALES, PUERTA DE
TOLEDO-ANTONIO LEYVA Y AVDA. DE OPORTO-EUGENIA DE MONTEJO
TÍTULO DEL PLANO: **VIA CICLISTA: PASEO DE MORET-PINTOR ROSALES**
ESTADO ACTUAL - PROYECTADO (R1)
ZONA: PASEO DEL PINTOR ROSALES

Nº 1.3
FECHA:
MAYO 2016
HOJA: 3 DE: 10

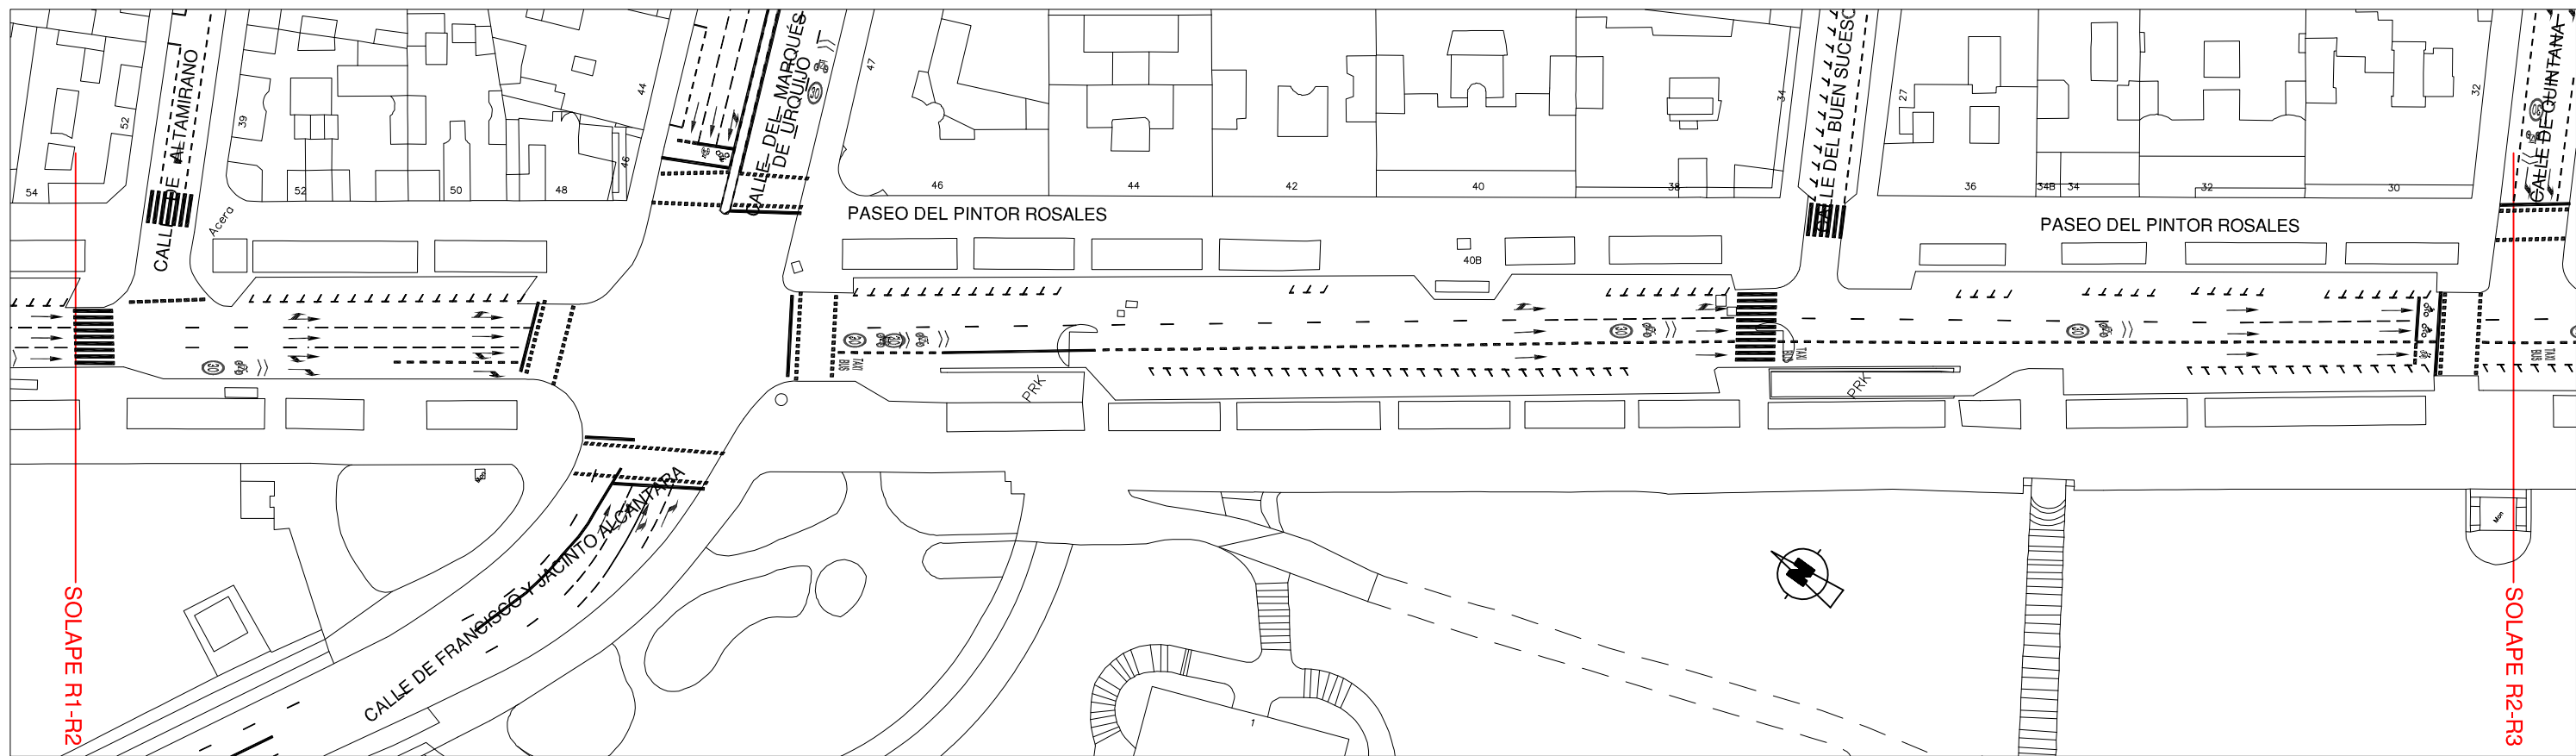


ESTADO ACTUAL

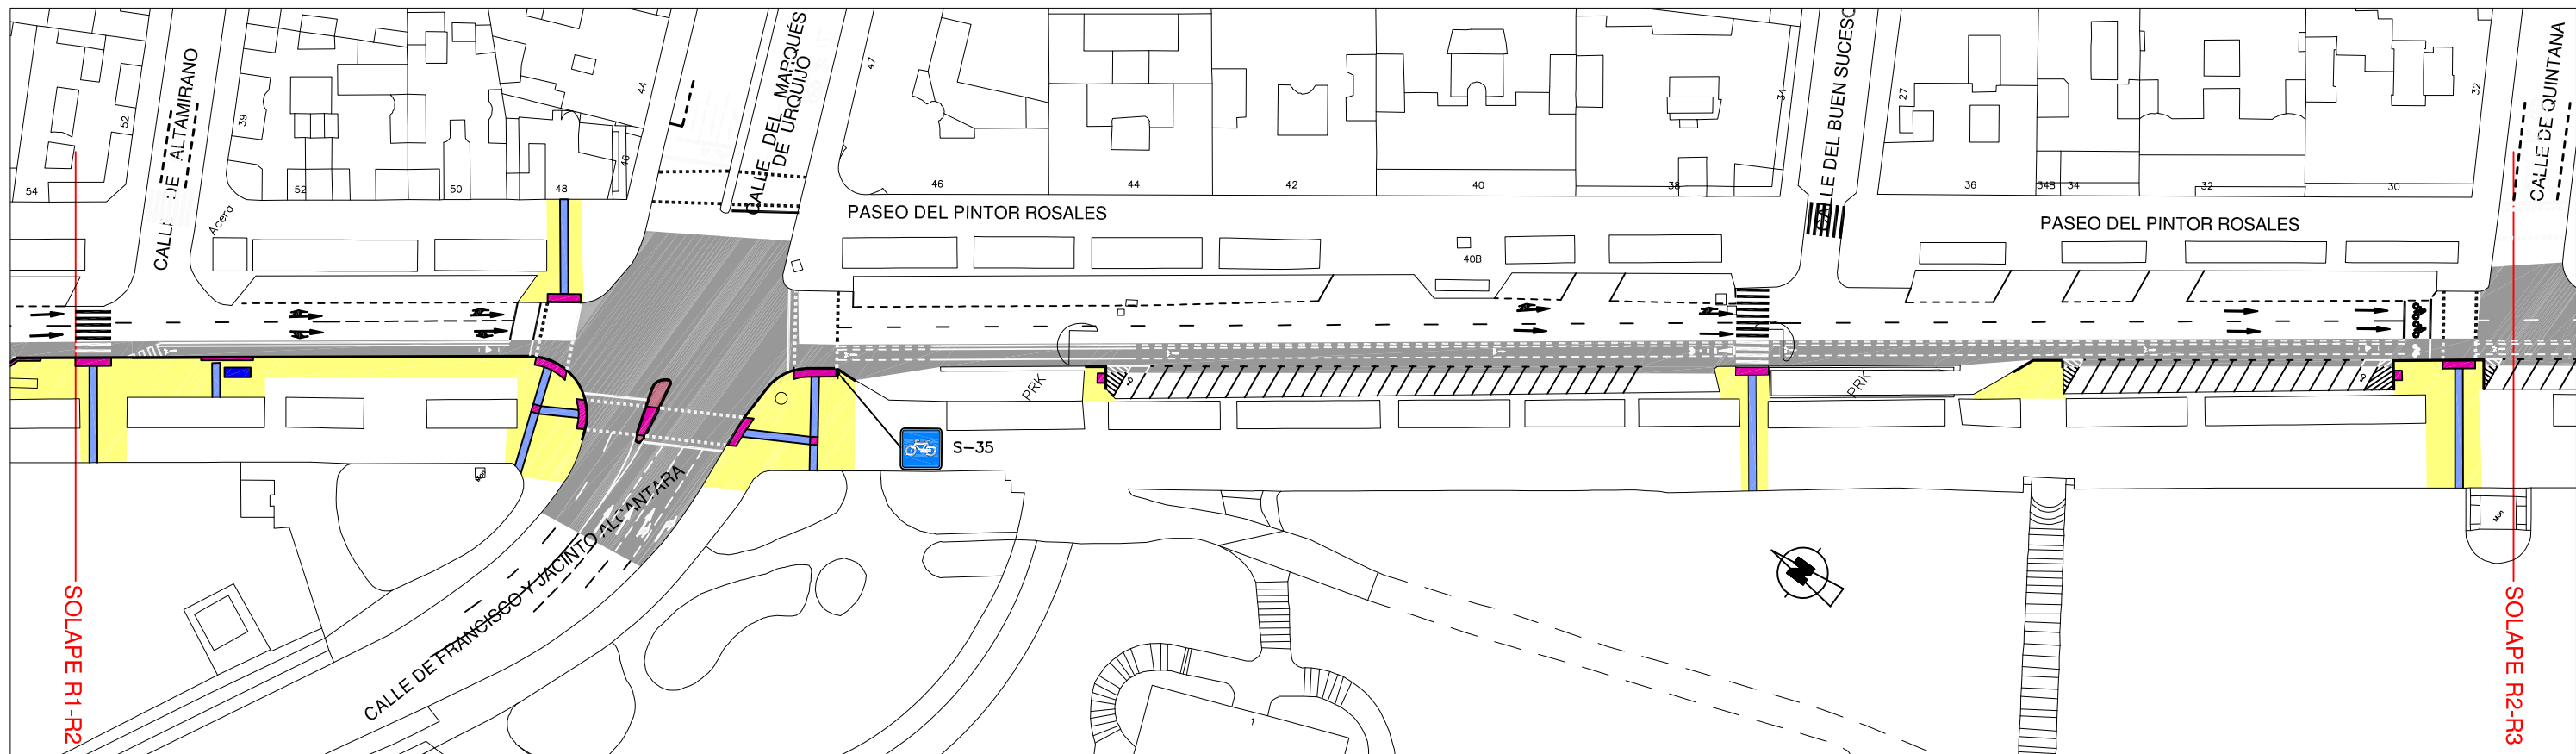

PROYECTADO

- AGLOMERADO
- PAVIMENTO DE ACERA
- PAVIMENTO LOSA ACANALADA
- PAVIMENTO DE BOTONES
- PAVIMENTO DE ADOQUÍN
- MARQUESINA DE AUTOBUS

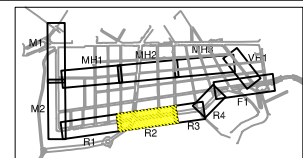

ÁREA DE GOBIERNO DE DESARROLLO URBANO SOSTENIBLE
DIRECCIÓN GENERAL DEL ESPACIO PÚBLICO OBRAS E INFRAESTRUCTURAS

Vº Bº Director General de Espacio Público, Obras e Infraestructuras
José Luis Infanzón Priore
José Luis Infanzón Priore

Jefe Unidad de Movilidad
Mª Soledad Santos Hernández
Mª Soledad Santos Hernández

Adjunto Departamento de Planificación
Luis Fernández de Heredia Sánchez
Luis Fernández de Heredia Sánchez


Empresa Consultora
LABAMA
INGENIERIA S.L.

Autor Del Proyecto
Jesús Marinas Montalvillo
Jesús Marinas Montalvillo


Escala Original
Escala: 1:1.000
0 10 20 30m.
Escala Gráfica DIN A3 Originales

TÍTULO DEL PROYECTO:
PROYECTO DE CONSTRUCCIÓN PARA LA IMPLANTACIÓN DE ITINERARIOS CICLISTAS EN EL PASEO DE MORET-PINTOR ROSALES, PUERTA DE TOLEDO-ANTONIO LEYVA Y AVDA. DE OPORTO-EUGENIA DE MONTIJO
TÍTULO DEL PLANO: **VIA CICLISTA: PASEO DE MORET-PINTOR ROSALES**
ESTADO ACTUAL - PROYECTADO (R2)
ZONA: PASEO DEL PINTOR ROSALES

Nº 1.3
FECHA: MAYO 2016
HOJA: 4 DE: 10


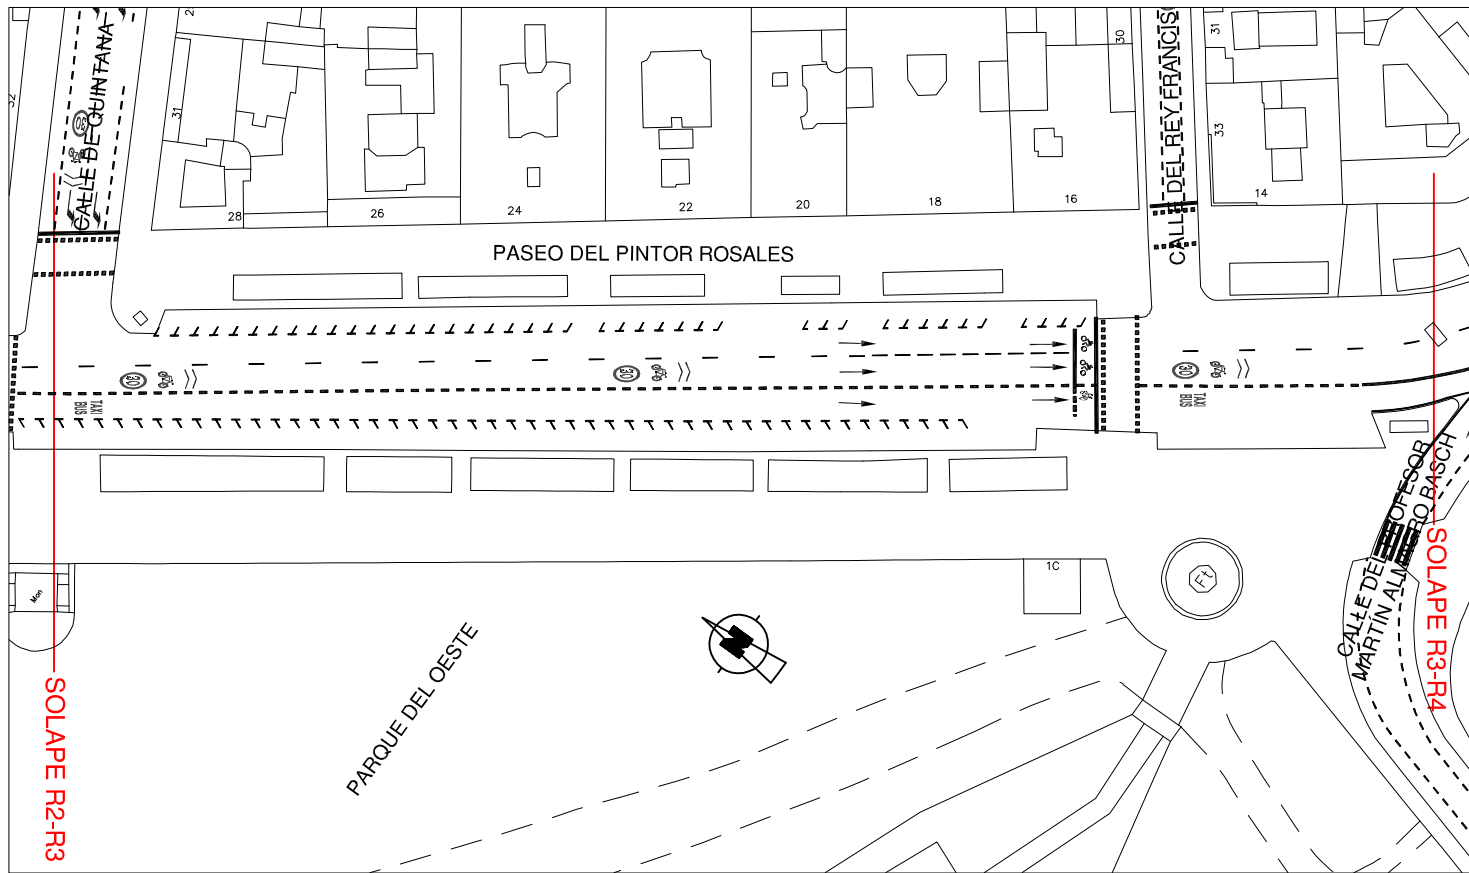


ESTADO ACTUAL R3

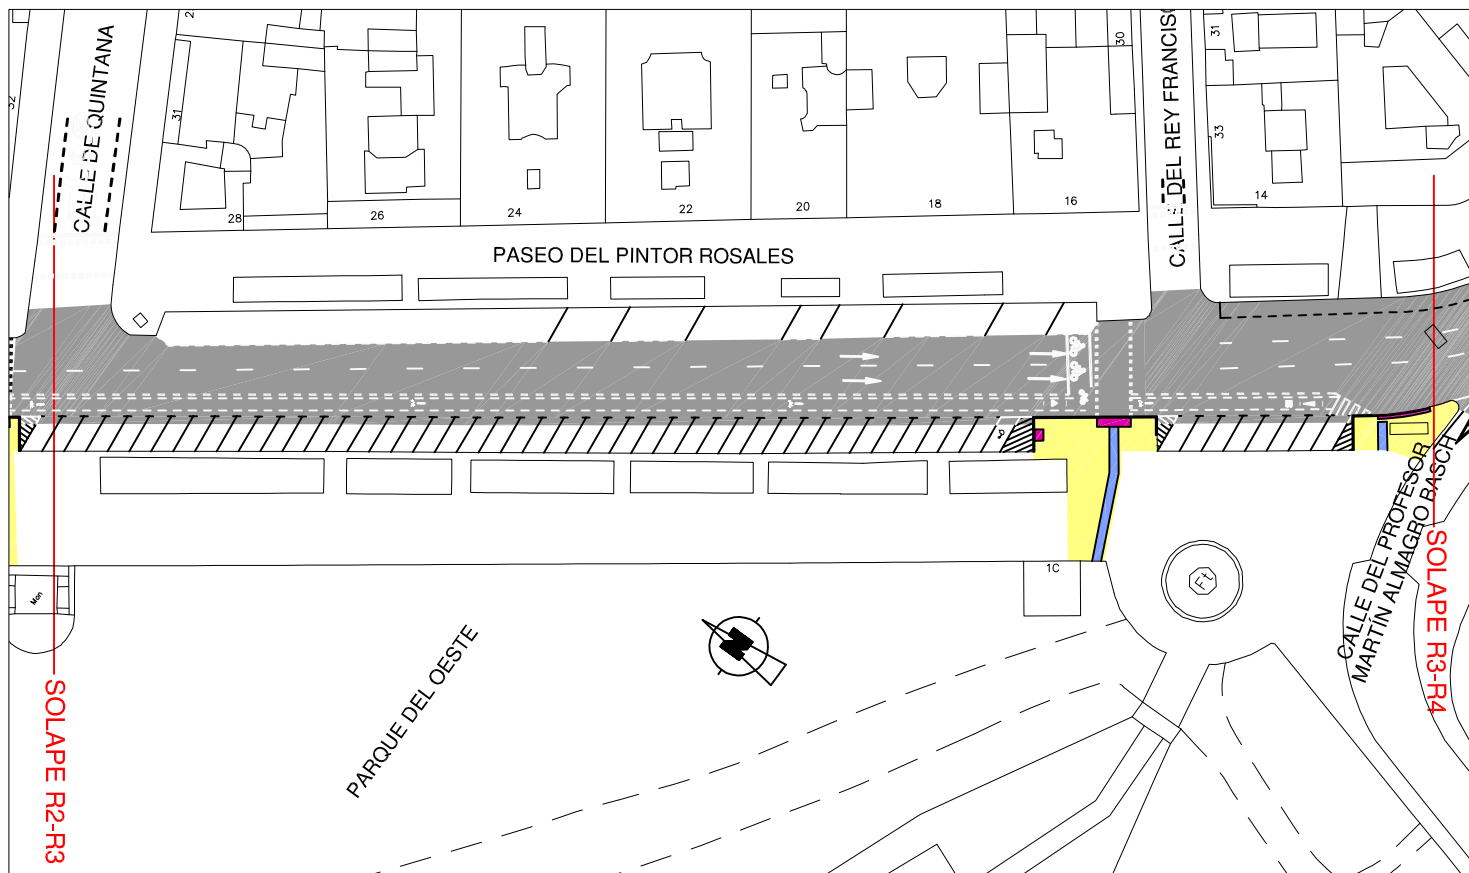


PROYECTADO R3


- AGLOMERADO
- PAVIMENTO DE ACERA
- PAVIMENTO LOSA ACANALADA
- PAVIMENTO DE BOTONES
- PAVIMENTO DE ADOQUÍN
- MARQUESINA DE AUTOBUS

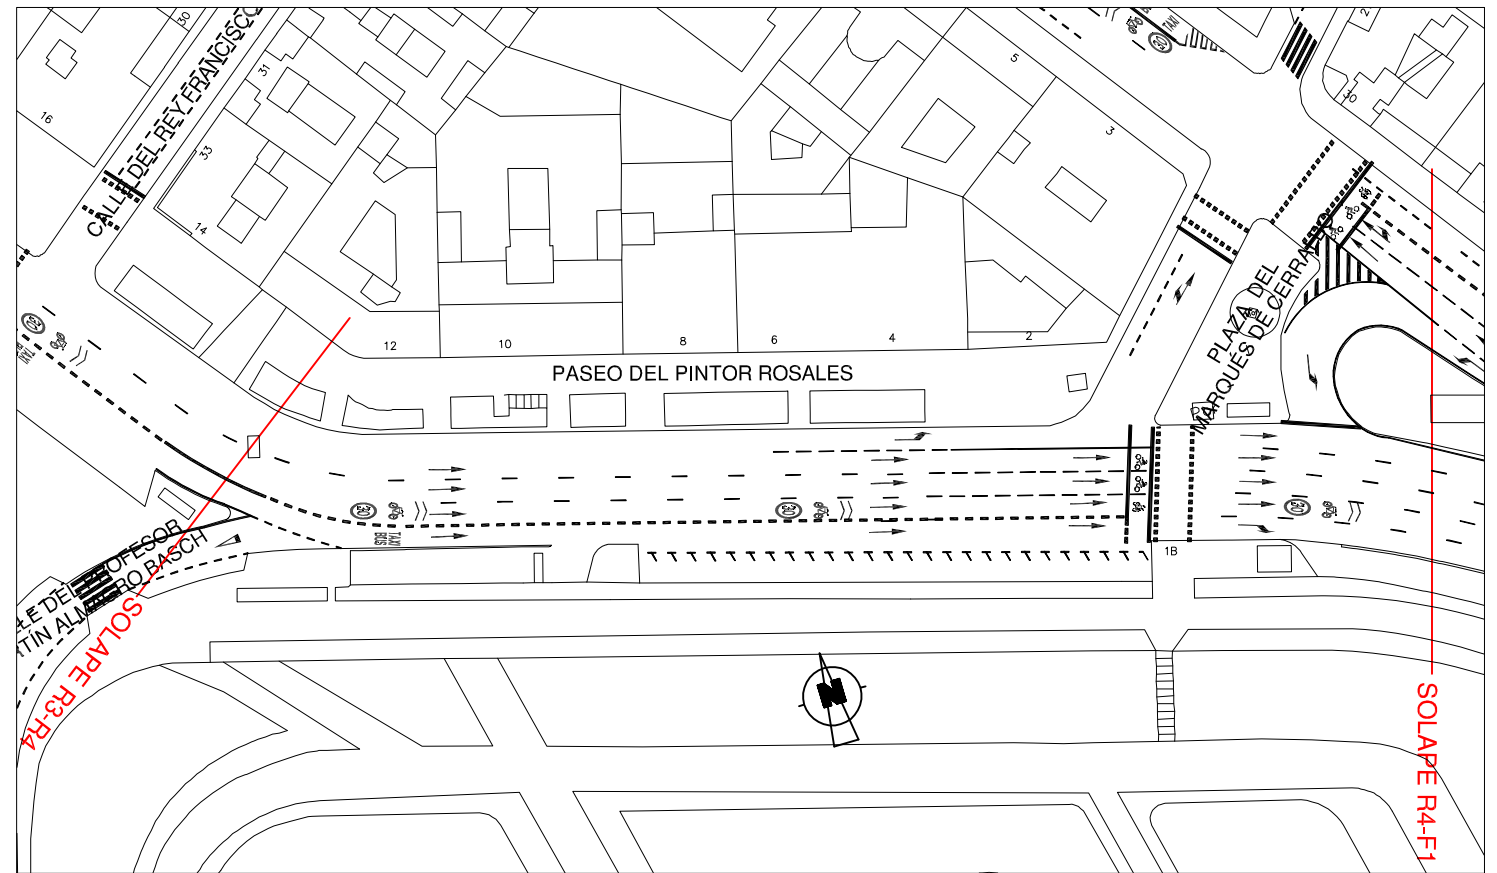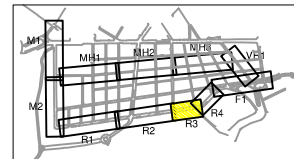

ESTADO ACTUAL R3

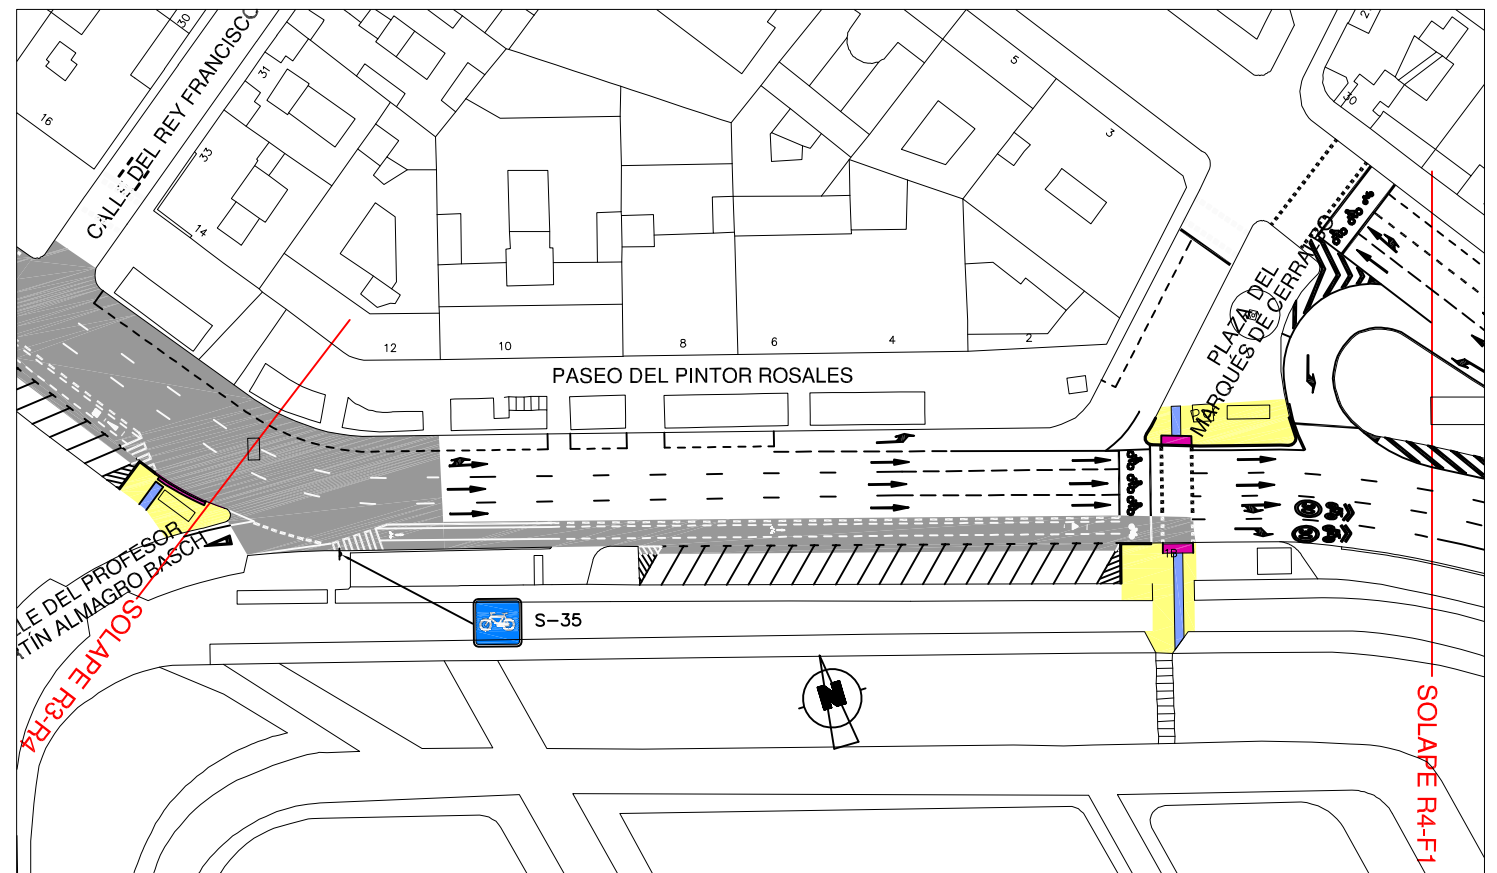

PROYECTADO R3

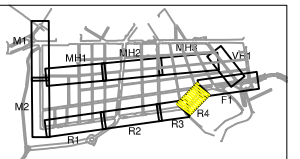

ÁREA DE GOBIERNO DE DESARROLLO URBANO SOSTENIBLE
DIRECCIÓN GENERAL DEL ESPACIO PÚBLICO OBRAS E INFRAESTRUCTURAS

Vº Bº Director General de Espacio Público, Obras e Infraestructuras
José Luis Infanzón Priore

Jefe Unidad de Movilidad
Mª Soledad Santos Hernández

Adjunto Departamento de Planificación
Luis Fernández de Heredia Sánchez


Empresa Consultora
LABAMA
INGENIERIA S.L.

Autor Del Proyecto
Jesús Marinas Montalvillo


Escala Original
Escala: 1:1.000
0 10 20 30m.
Escala Gráfica DIN A3 Originales

TÍTULO DEL PROYECTO:
PROYECTO DE CONSTRUCCIÓN PARA LA IMPLANTACIÓN DE ITINERARIOS CICLISTAS EN EL PASEO DE MORET-PINTOR ROSALES, PUERTA DE TOLEDO-ANTONIO LEYVA Y AVDA. DE OPORTO-EUGENIA DE MONTEJO
TÍTULO DEL PLANO: **VIA CICLISTA: PASEO DE MORET-PINTOR ROSALES**
ESTADO ACTUAL - PROYECTADO (R3-R4)
ZONA: PASEO DEL PINTOR ROSALES

Nº 1.3
FECHA: MAYO 2016
HOJA: 5 DE: 10

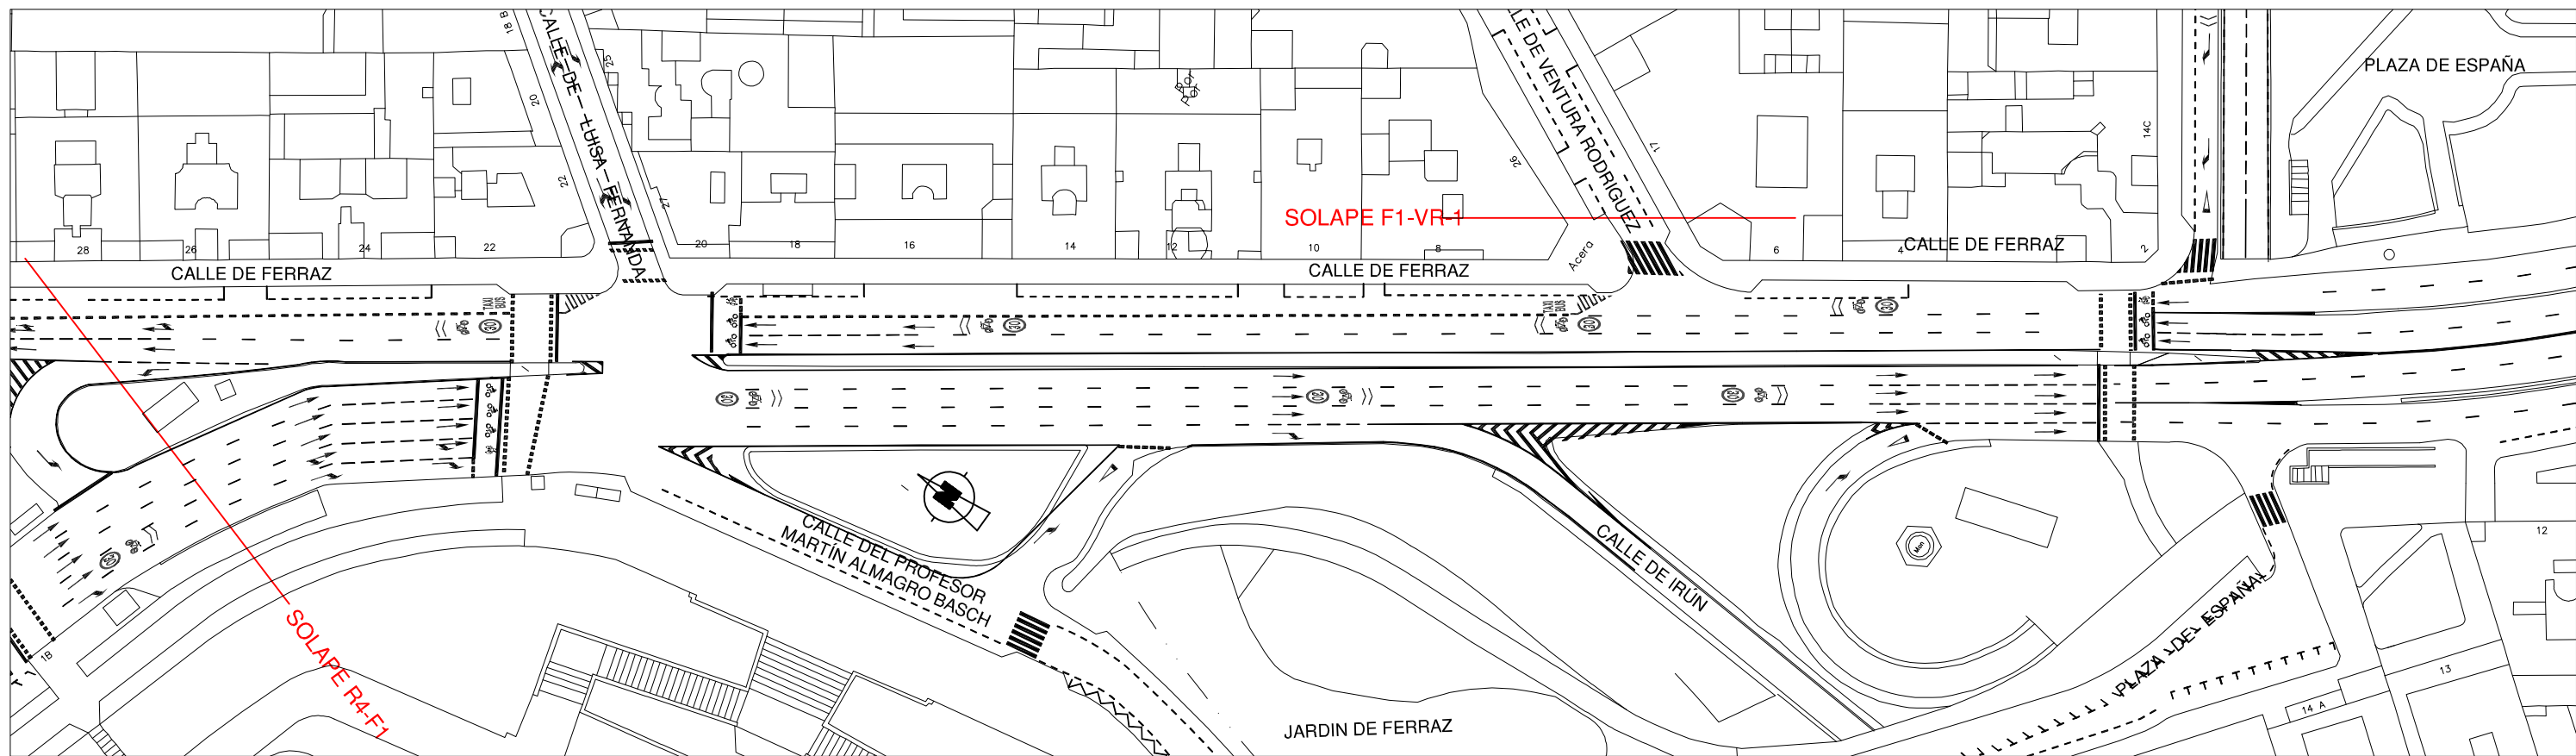

ESTADO ACTUAL

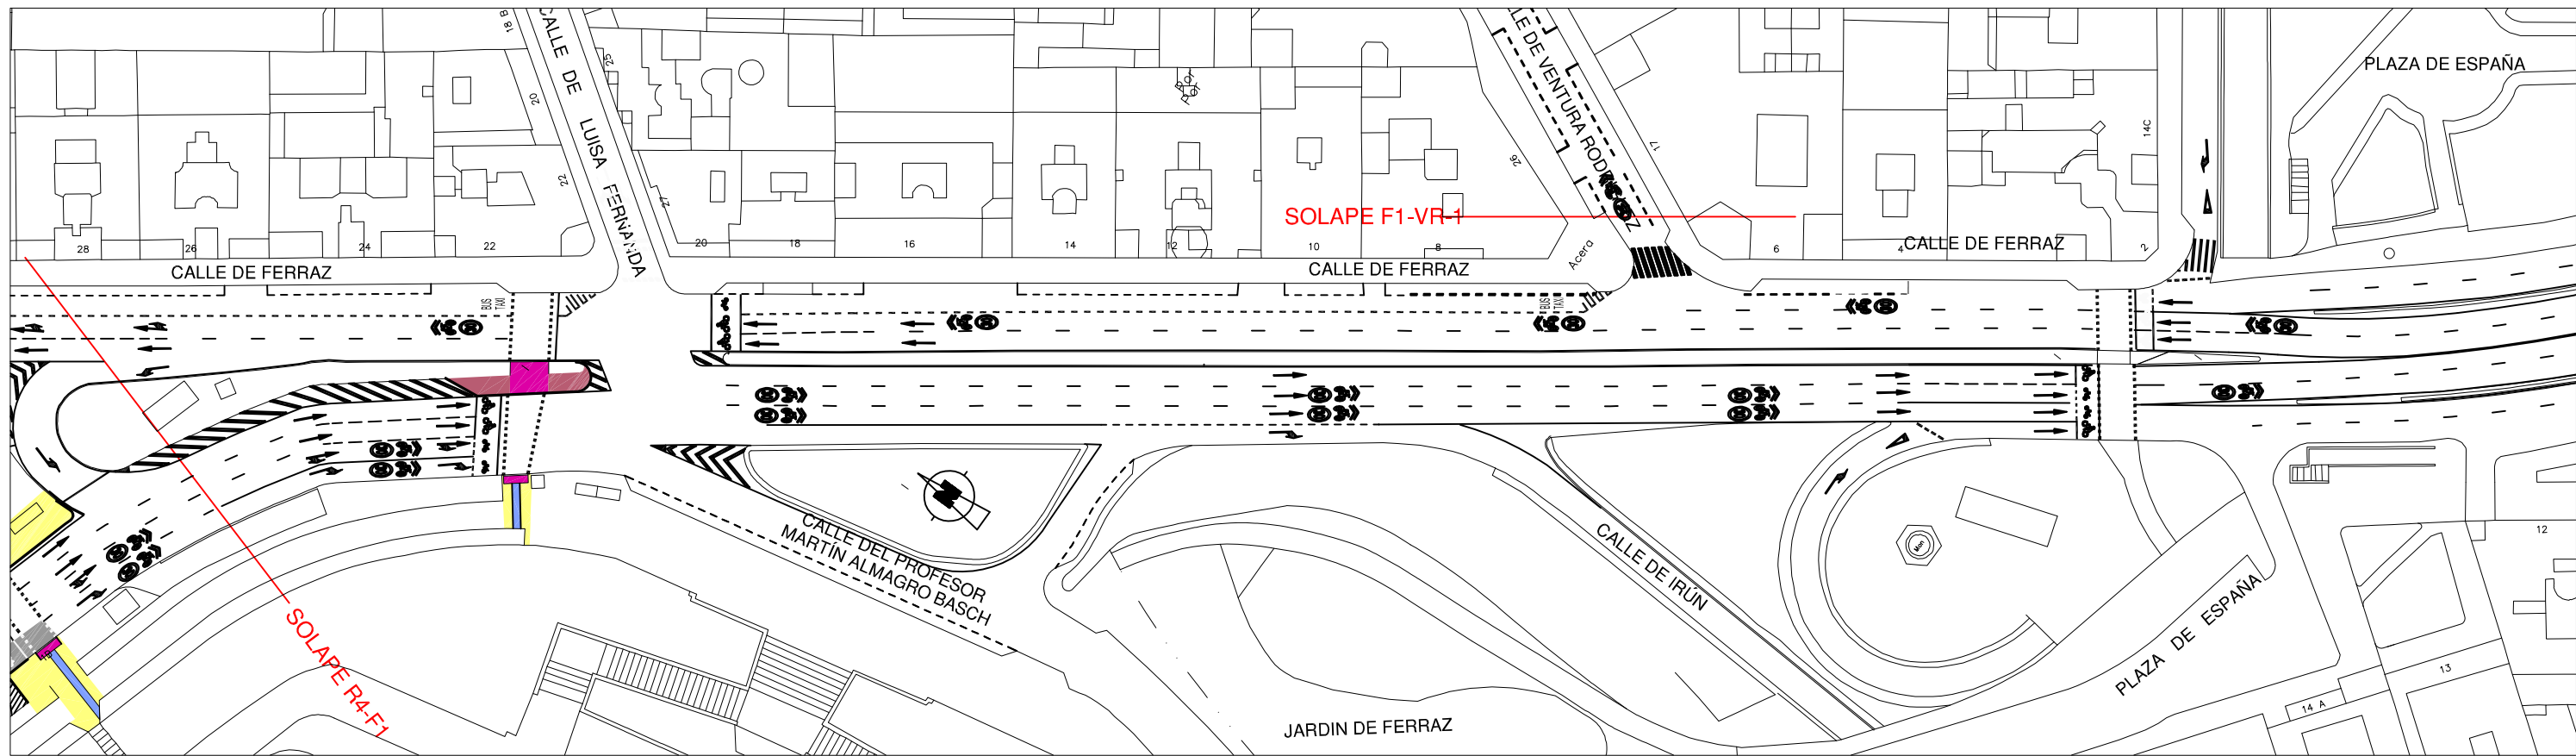

PROYECTADO

- AGLOMERADO
- PAVIMENTO DE ACERA
- PAVIMENTO LOSA ACANALADA
- PAVIMENTO DE BOTONES
- PAVIMENTO DE ADQUIN
- MARQUESA DE AUTOBUS



ÁREA DE GOBIERNO DE DESARROLLO URBANO SOSTENIBLE
DIRECCIÓN GENERAL DEL ESPACIO PÚBLICO
OBRAS E INFRAESTRUCTURAS

Vº Bº Director General de Espacio Público, Obras e Infraestructuras
J. Infanzón
José Luis Infanzón Priore

Jefe Unidad de Movilidad
M. Santos
Mª Soledad Santos Hernández

Adjunto Departamento de Planificación
L. Fernández
Luis Fernández de Heredia Sánchez


Empresa Consultora
LABAMA
INGENIERIA S.L.

Autor Del Proyecto
J. Marinas
Jesús Marinas Montalvillo


Escala Original
Escala: 1:1.000
0 10 20 30m.
Escala Gráfica DIN A3 Originales

TÍTULO DEL PROYECTO:
PROYECTO DE CONSTRUCCIÓN PARA LA IMPLANTACIÓN DE ITINERARIOS CICLISTAS EN EL PASEO DE MORET-PINTOR ROSALES, PUERTA DE TOLEDO-ANTONIO LEYVA Y AVDA. DE OPORTO-EUGENIA DE MONTIJO
TÍTULO DEL PLANO: **VIA CICLISTA: PASEO DE MORET-PINTOR ROSALES**
ESTADO ACTUAL - PROYECTADO (F1)
ZONA: CALLE FERRAZ

Nº 1.3
FECHA: MAYO 2016
HOJA: 6 DE: 10

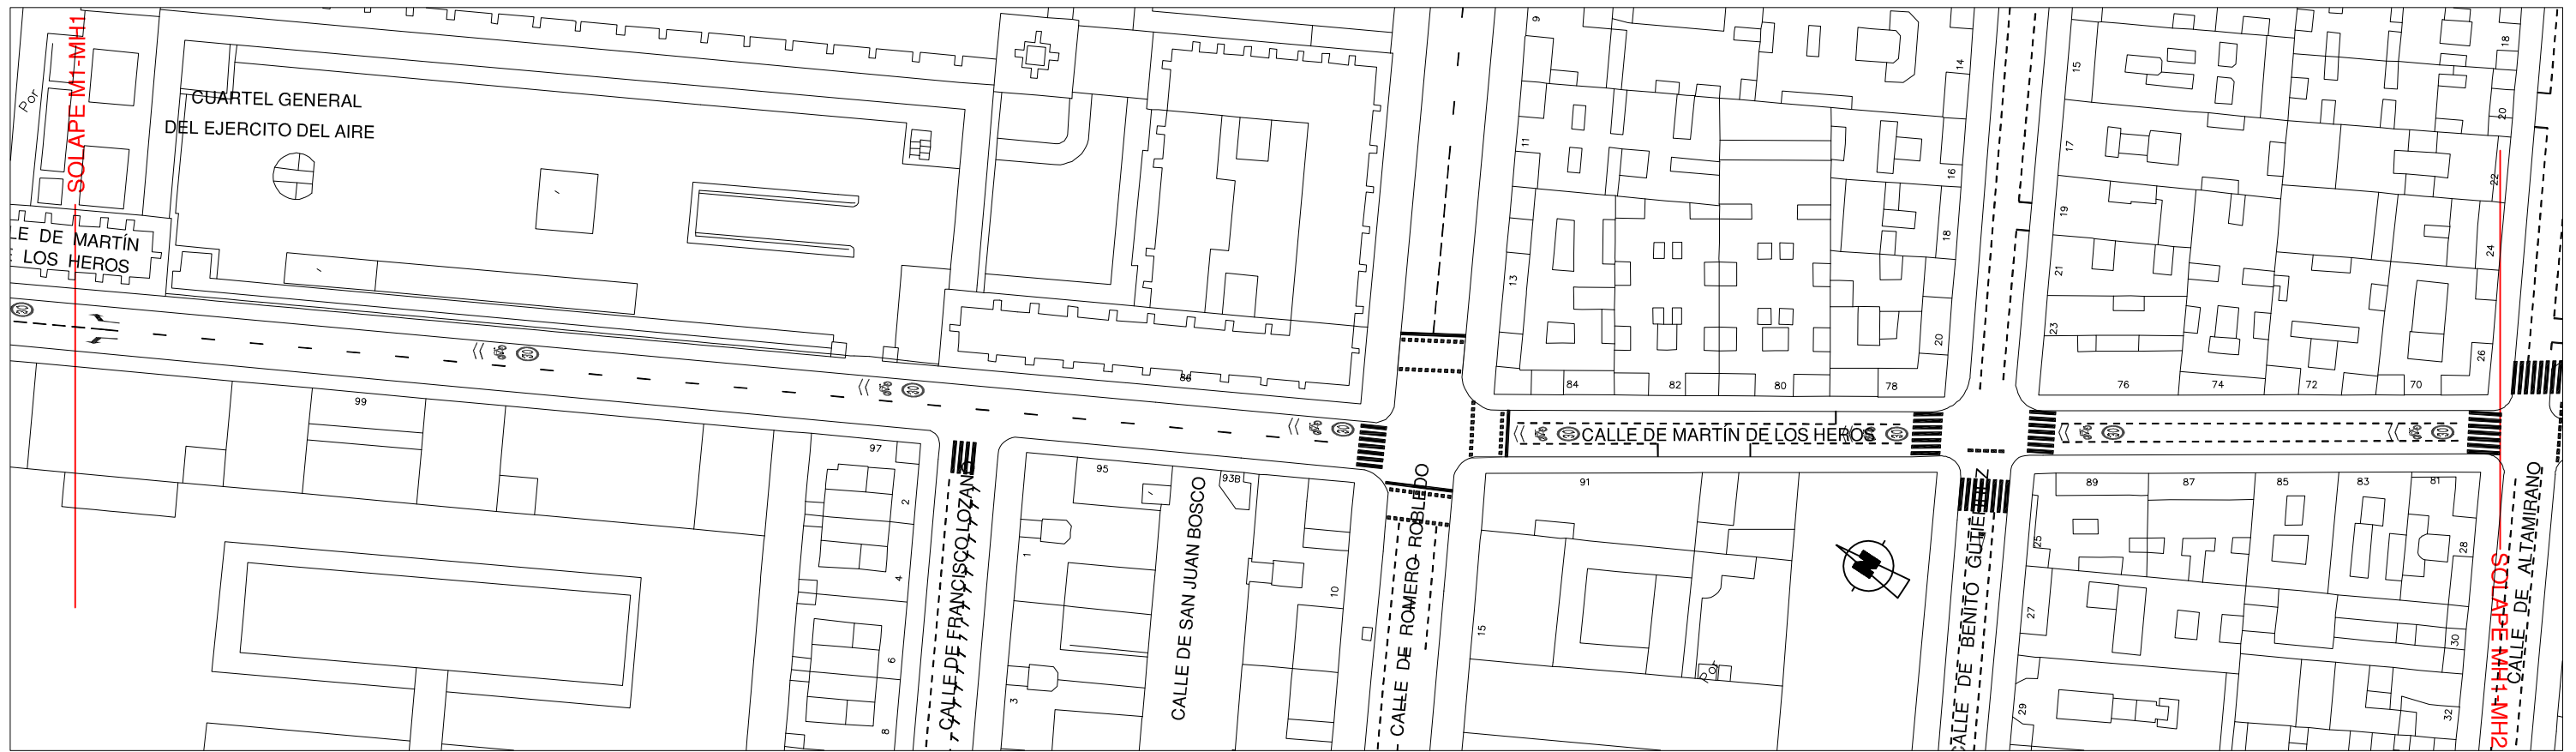


ESTADO ACTUAL

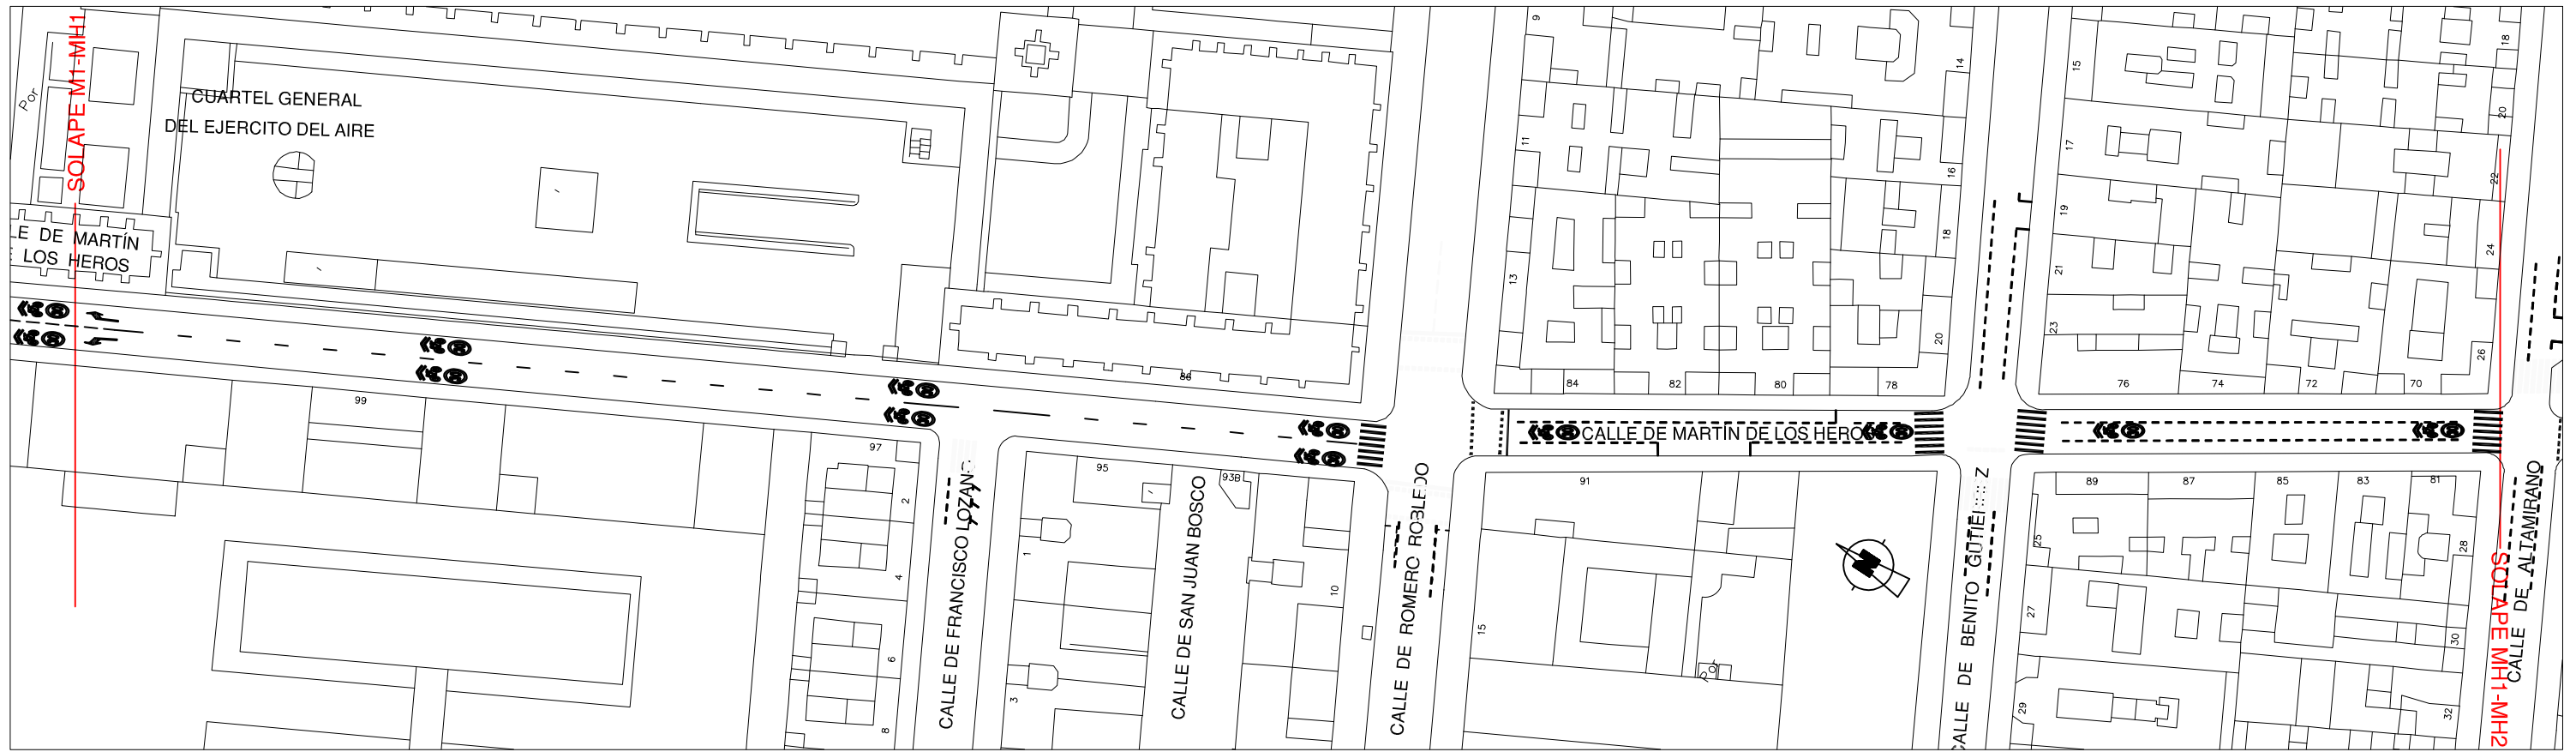

PROYECTADO

- AGLOMERADO
- PAVIMENTO DE ACERA
- PAVIMENTO LOSA ACANALADA
- PAVIMENTO DE BOTONES
- PAVIMENTO DE ADOQUÍN
- MARQUESINA DE AUTOBUS

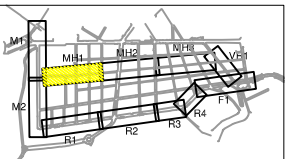

ÁREA DE GOBIERNO DE DESARROLLO URBANO SOSTENIBLE
DIRECCIÓN GENERAL DEL ESPACIO PÚBLICO OBRAS E INFRAESTRUCTURAS

Vº Bº Director General de Espacio Público, Obras e Infraestructuras
José Luis Infanzón Priore
José Luis Infanzón Priore

Jefe Unidad de Movilidad
Mª Soledad Santos Hernández
Mª Soledad Santos Hernández

Adjunto Departamento de Planificación
Luis Fernández de Heredia Sánchez
Luis Fernández de Heredia Sánchez


Empresa Consultora
LABAMA
INGENIERIA S.L.

Autor Del Proyecto
Jesús Marinas Montalvillo
Jesús Marinas Montalvillo


Escala Original
Escala: 1:1.000
0 10 20 30m.
Escala Gráfica DIN A3 Originales

TÍTULO DEL PROYECTO:
PROYECTO DE CONSTRUCCIÓN PARA LA IMPLANTACIÓN DE ITINERARIOS CICLISTAS EN EL PASEO DE MORET-PINTOR ROSALES, PUERTA DE TOLEDO-ANTONIO LEYVA Y AVDA. DE OPORTO-EUGENIA DE MONTIJO
TÍTULO DEL PLANO: **VIA CICLISTA: PASEO DE MORET-PINTOR ROSALES**
ESTADO ACTUAL - PROYECTADO (MH1)
ZONA: CALLE MARTÍN DE LOS HEROS

Nº 1.3
FECHA: MAYO 2016
HOJA: 7 DE: 10

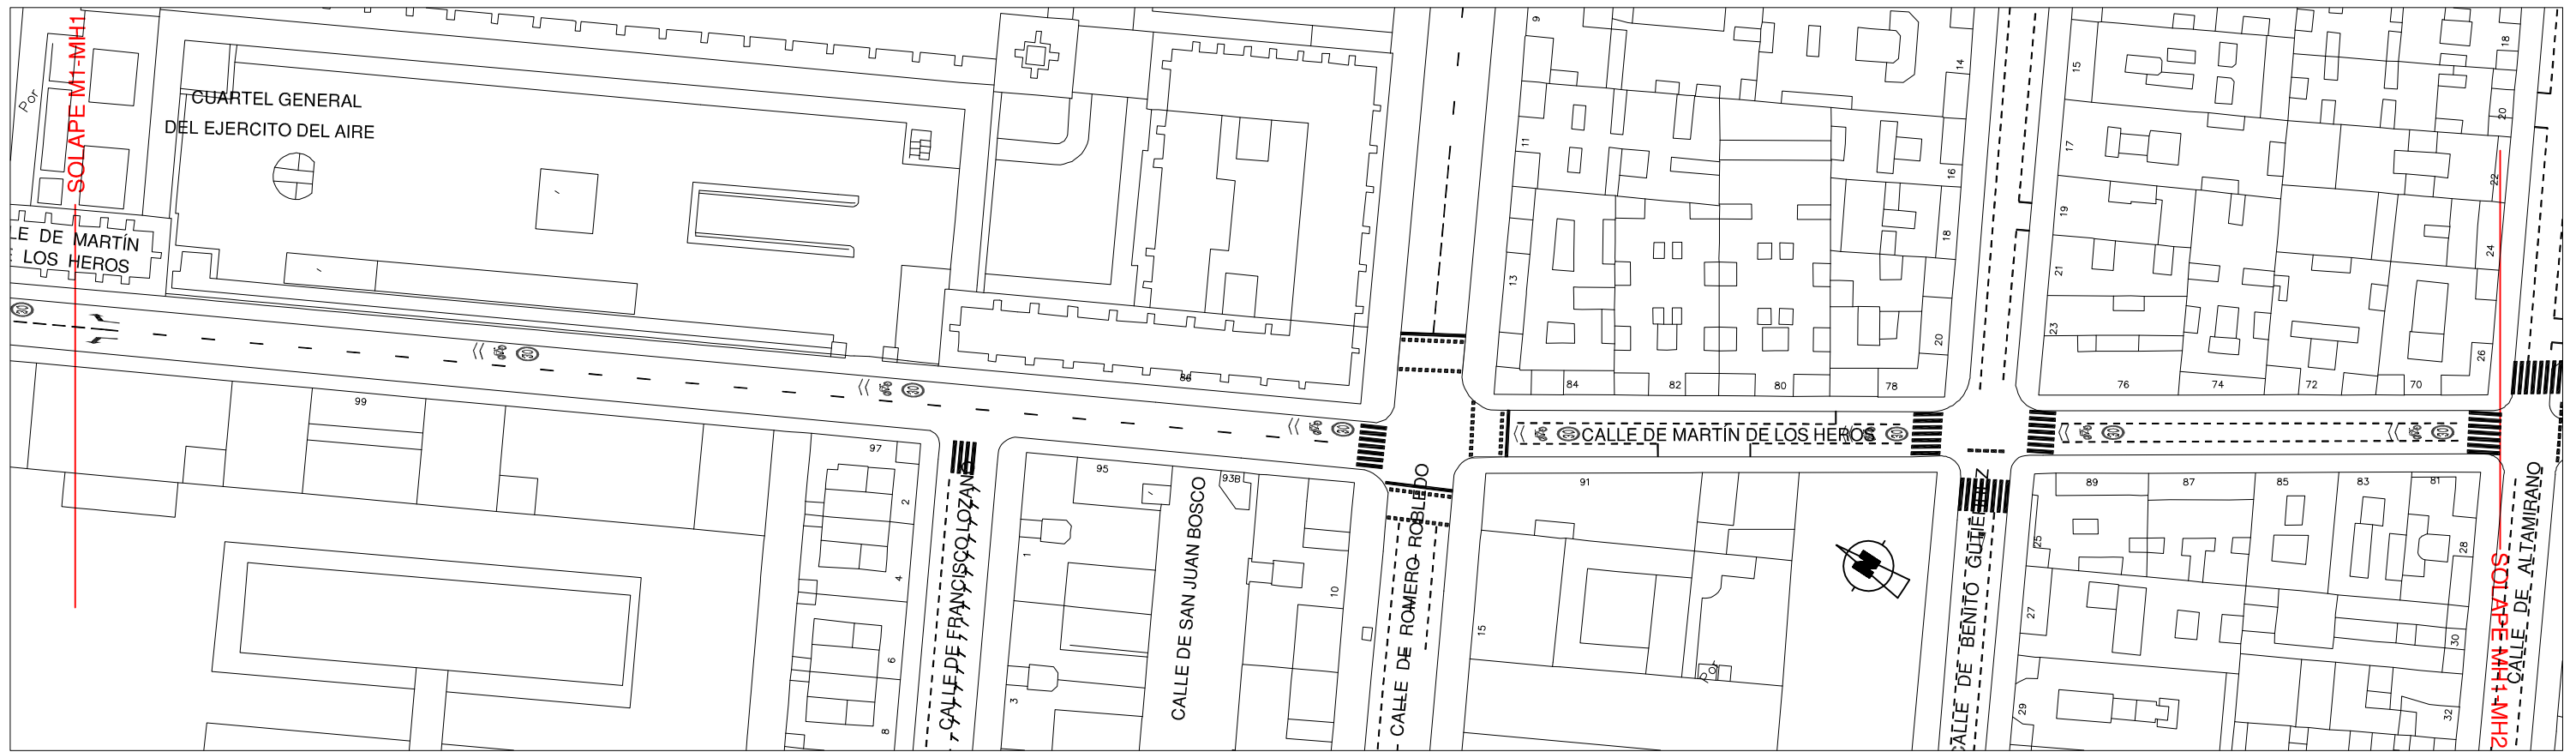


ESTADO ACTUAL

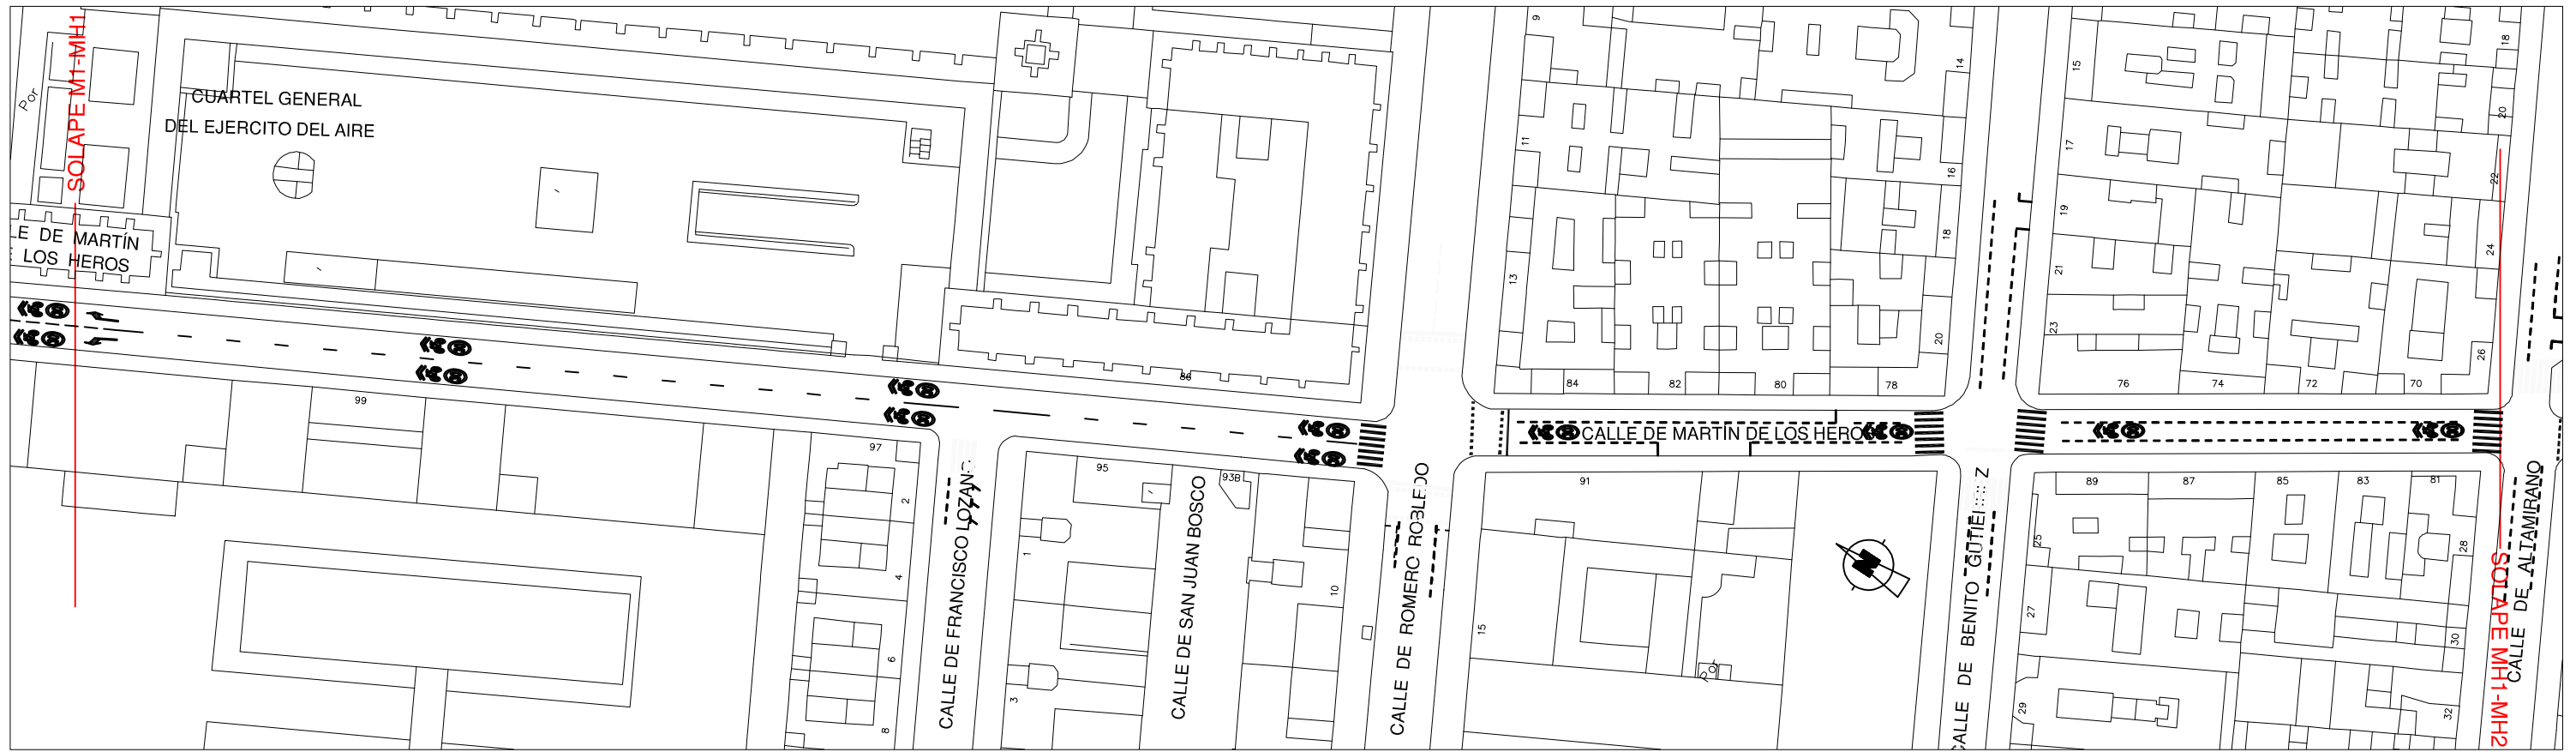

PROYECTADO

- AGLOMERADO
- PAVIMENTO DE ACERA
- PAVIMENTO LOSA ACANALADA
- PAVIMENTO DE BOTONES
- PAVIMENTO DE ADOQUÍN
- MARQUESINA DE AUTOBUS

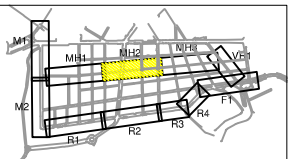

ÁREA DE GOBIERNO DE DESARROLLO URBANO SOSTENIBLE
DIRECCIÓN GENERAL DEL ESPACIO PÚBLICO OBRAS E INFRAESTRUCTURAS

Vº Bº Director General de Espacio Público, Obras e Infraestructuras
José Luis Infanzón Priore
José Luis Infanzón Priore

Jefe Unidad de Movilidad
Mª Soledad Santos Hernández
Mª Soledad Santos Hernández

Adjunto Departamento de Planificación
Luis Fernández de Heredia Sánchez
Luis Fernández de Heredia Sánchez


Empresa Consultora
LABAMA
INGENIERIA S.L.

Autor Del Proyecto
Jesús Marinas Montalvillo
Jesús Marinas Montalvillo


Escala Original
Escala: 1:1.000
0 10 20 30m.
Escala Gráfica DIN A3 Originales

TÍTULO DEL PROYECTO:
PROYECTO DE CONSTRUCCIÓN PARA LA IMPLANTACIÓN DE ITINERARIOS CICLISTAS EN EL PASEO DE MORET-PINTOR ROSALES, PUERTA DE TOLEDO-ANTONIO LEYVA Y AVDA. DE OPORTO-EUGENIA DE MONTIJO
TÍTULO DEL PLANO: **VIA CICLISTA: PASEO DE MORET-PINTOR ROSALES**
ESTADO ACTUAL - PROYECTADO (MH2)
ZONA: CALLE MARTÍN DE LOS HEROS

Nº 1.3
FECHA: MAYO 2016
HOJA: 8 DE: 10

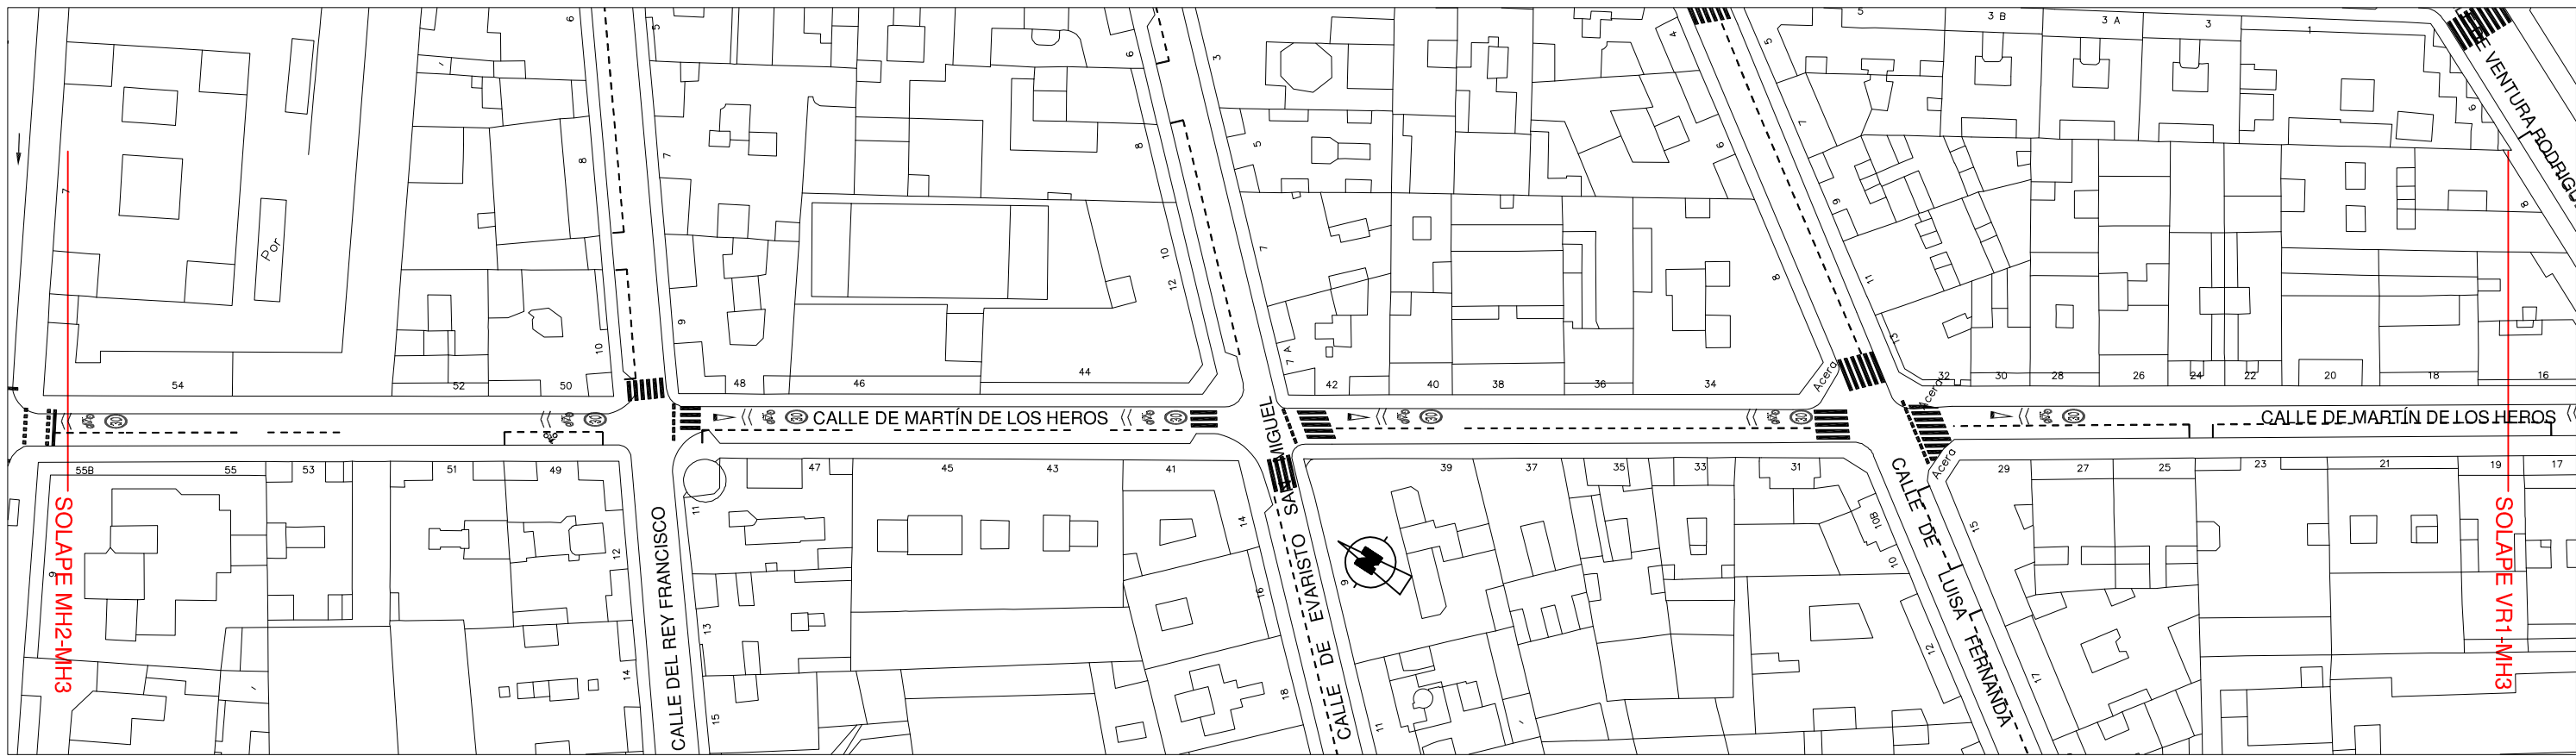


ESTADO ACTUAL

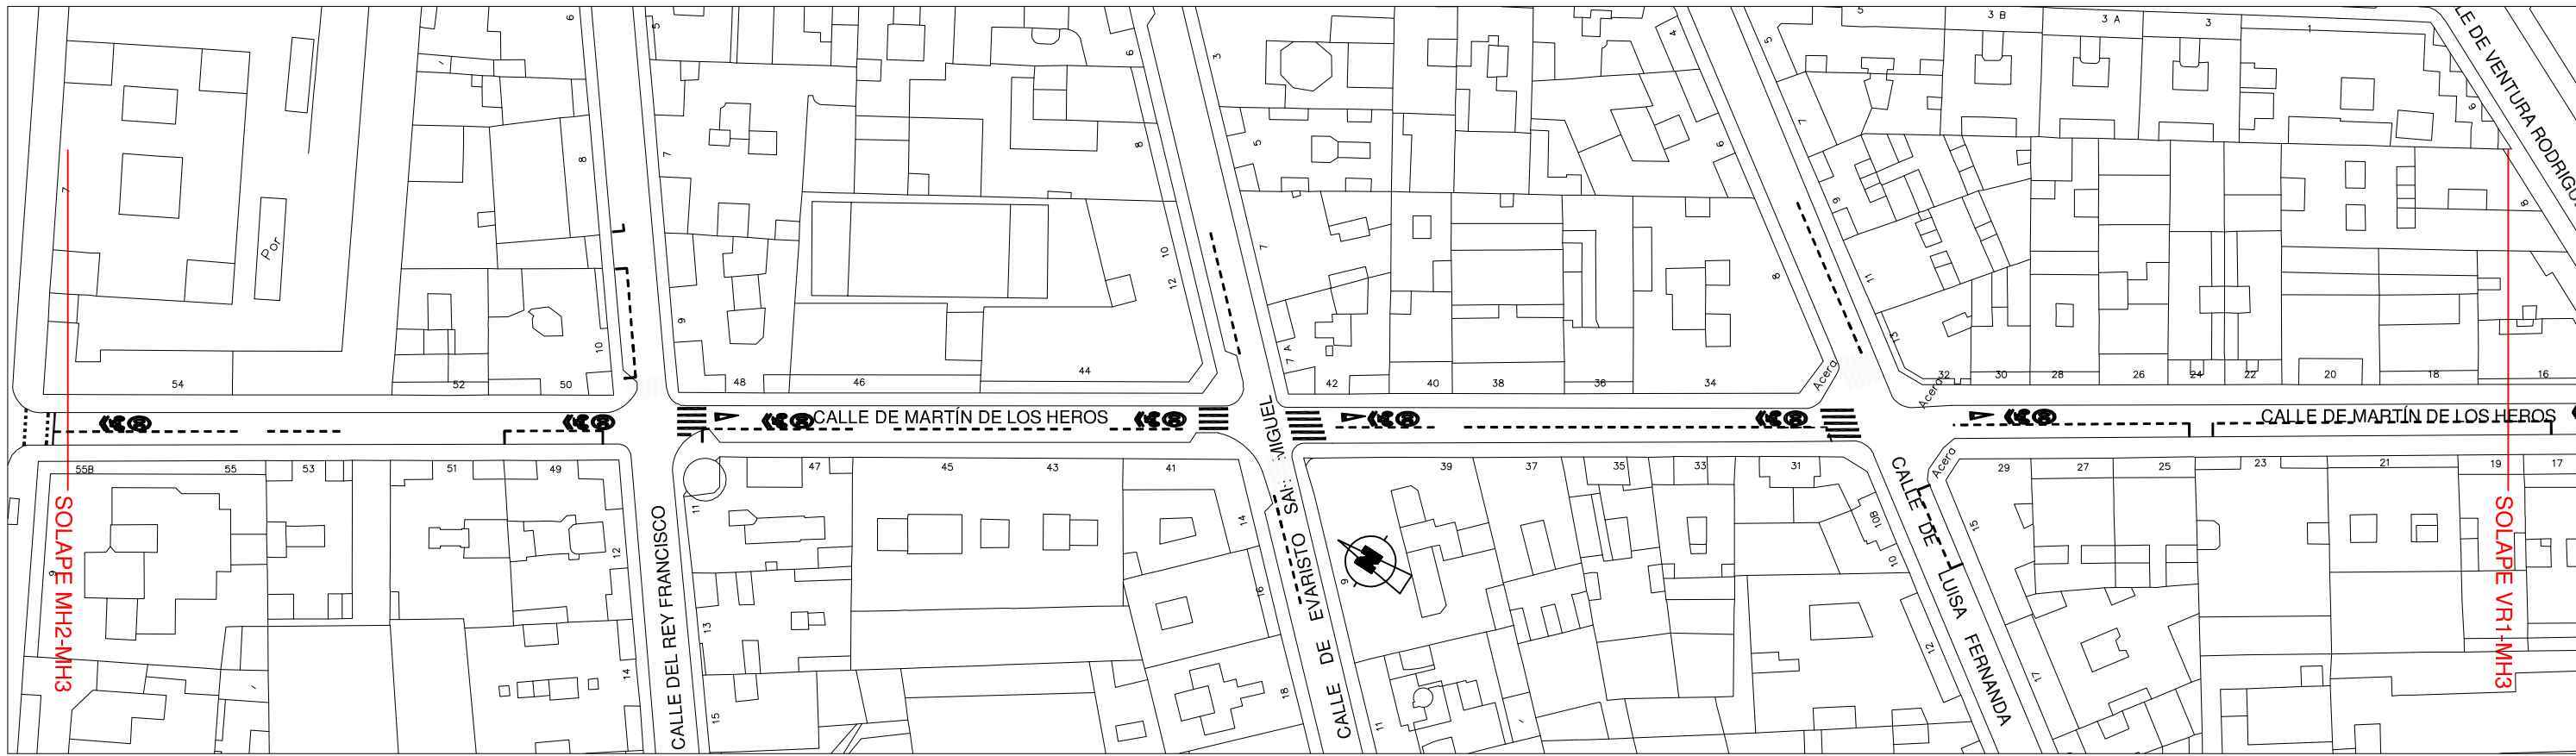

PROYECTADO

- AGLOMERADO
- PAVIMENTO DE ACERA
- PAVIMENTO LOSA ACANALADA
- PAVIMENTO DE BOTONES
- PAVIMENTO DE ADOQUÍN
- MARQUESINA DE AUTOBUS

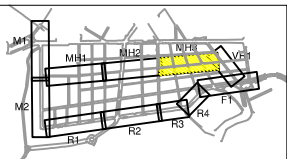

ÁREA DE GOBIERNO DE DESARROLLO URBANO SOSTENIBLE
DIRECCIÓN GENERAL DEL ESPACIO PÚBLICO
OBRAS E INFRAESTRUCTURAS

Vº Bº Director General de Espacio Público, Obras e Infraestructuras
[Signature]
José Luis Infanzón Priore

Jefe Unidad de Movilidad
[Signature]
Mª Soledad Santos Hernández

Adjunto Departamento de Planificación
[Signature]
Luis Fernández de Heredia Sánchez


Empresa Consultora
LABAMA
INGENIERIA S.L.

Autor Del Proyecto
[Signature]
Jesús Marinas Montalvillo


Escala Original
Escala: 1:1.000
0 10 20 30m.
Escala Gráfica DIN A3 Originales

TÍTULO DEL PROYECTO:
PROYECTO DE CONSTRUCCIÓN PARA LA IMPLANTACIÓN DE ITINERARIOS CICLISTAS EN EL PASEO DE MORET-PINTOR ROSALES, PUERTA DE TOLEDO-ANTONIO LEYVA Y AVDA. DE OPORTO-EUGENIA DE MONTIJO
TÍTULO DEL PLANO: **VIA CICLISTA: PASEO DE MORET-PINTOR ROSALES**
ESTADO ACTUAL - PROYECTADO (MH3)
ZONA: CALLE MARTÍN DE LOS HEROS

Nº 1.3
FECHA: MAYO 2016
HOJA: 9 DE 10

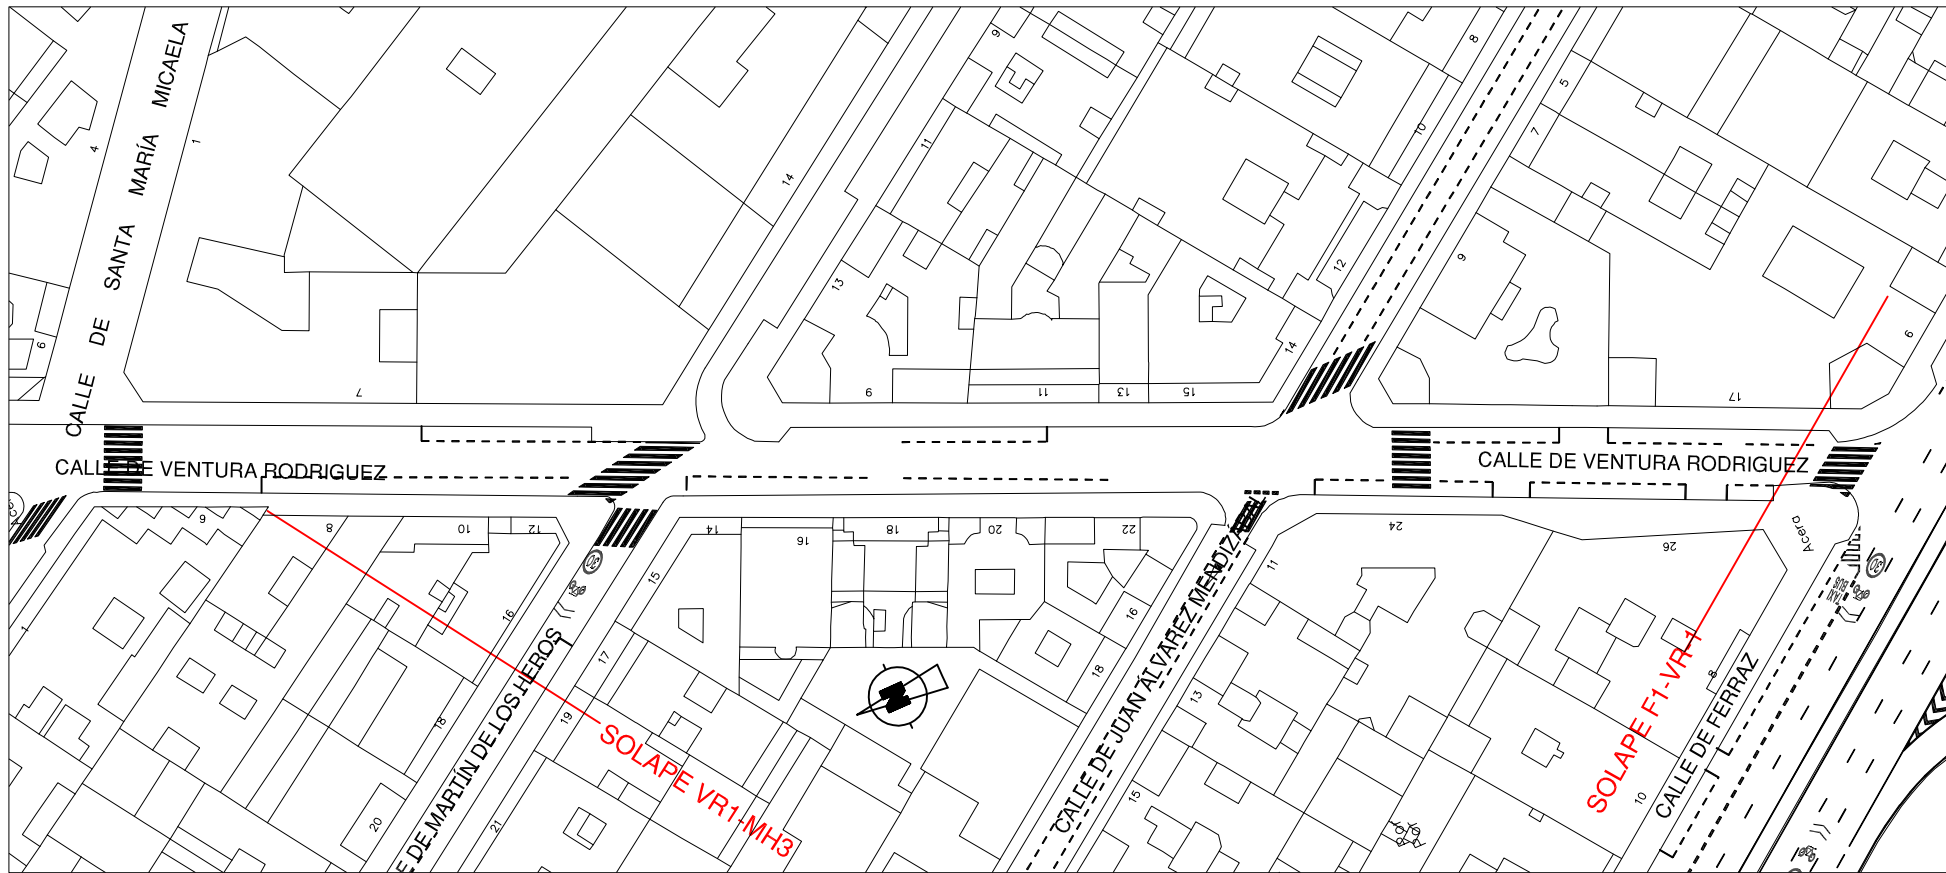


ESTADO ACTUAL

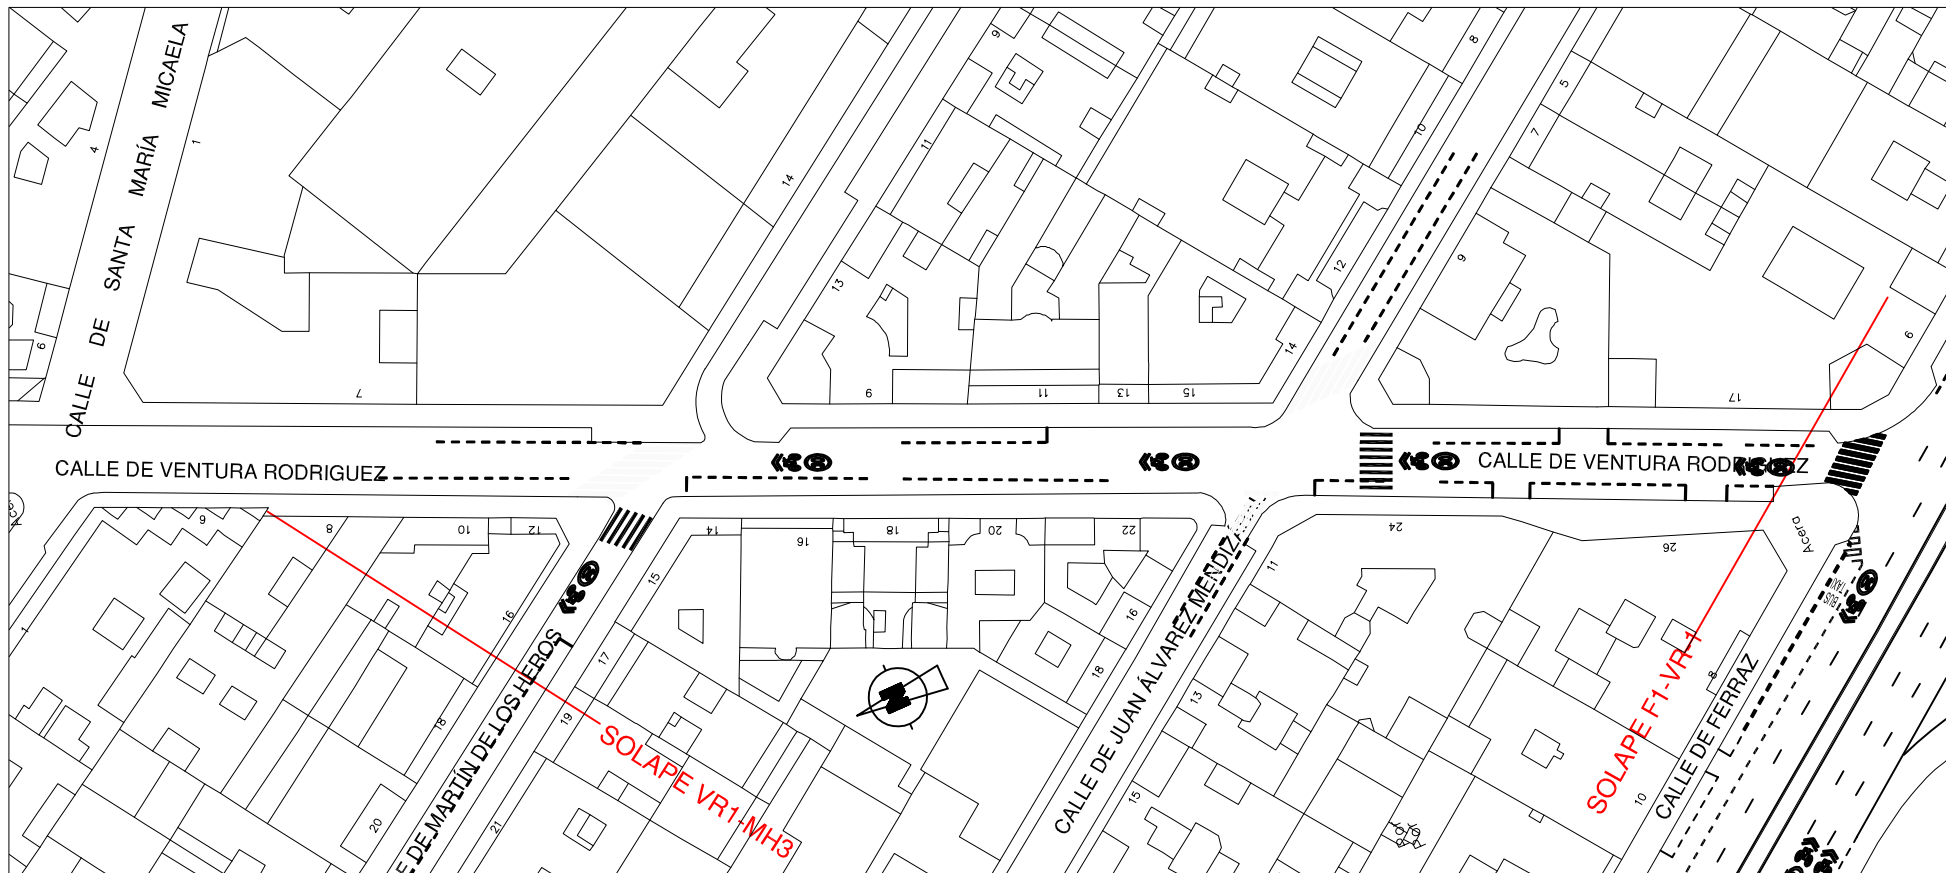

PROYECTADO

- AGLOMERADO
- PAVIMENTO DE ACERA
- PAVIMENTO LOSA ACANALADA
- PAVIMENTO DE BOTONES
- PAVIMENTO DE ADOQUÍN
- MARQUESINA DE AUTOBUS

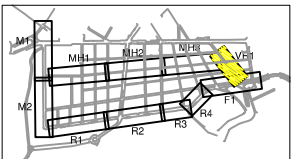

ÁREA DE GOBIERNO DE DESARROLLO
URBANO SOSTENIBLE
DIRECCIÓN GENERAL DEL ESPACIO PÚBLICO
OBRAS E INFRAESTRUCTURAS

Vº Bº Director General de
Espacio Público, Obras e
Infraestructuras
José Luis Infanzón Priore
José Luis Infanzón Priore

Jefe Unidad de Movilidad
Mª Soledad Santos Hernández
Mª Soledad Santos Hernández

Adjunto Departamento de
Palmificación
Luis Fernández de Heredia Sánchez
Luis Fernández de Heredia Sánchez


Empresa Consultora
LABAMA
INGENIERIA S.L.

Autor Del Proyecto
Jesús Marinas Montalvillo
Jesús Marinas Montalvillo


Escala Original
Escala: 1:1.000
0 10 20 30m.
Escala Gráfica DIN A3 Originales

TÍTULO DEL PROYECTO:
PROYECTO DE CONSTRUCCIÓN PARA LA IMPLANTACIÓN DE ITINERARIOS
CICLISTAS EN EL PASEO DE MORET-PINTOR ROSALES, PUERTA DE
TOLEDO-ANTONIO LEYVA Y AVDA. DE OPORTO-EUGENIA DE MONTIJO
TÍTULO DEL PLANO: **VIA CICLISTA: PASEO DE MORET-PINTOR ROSALES**
ESTADO ACTUAL - PROYECTADO (VR1)
ZONA: CALLE DE VENTURA RODRIGUEZ

Nº 1.3
FECHA:
MAYO 2016
HOJA: 10 DE 10

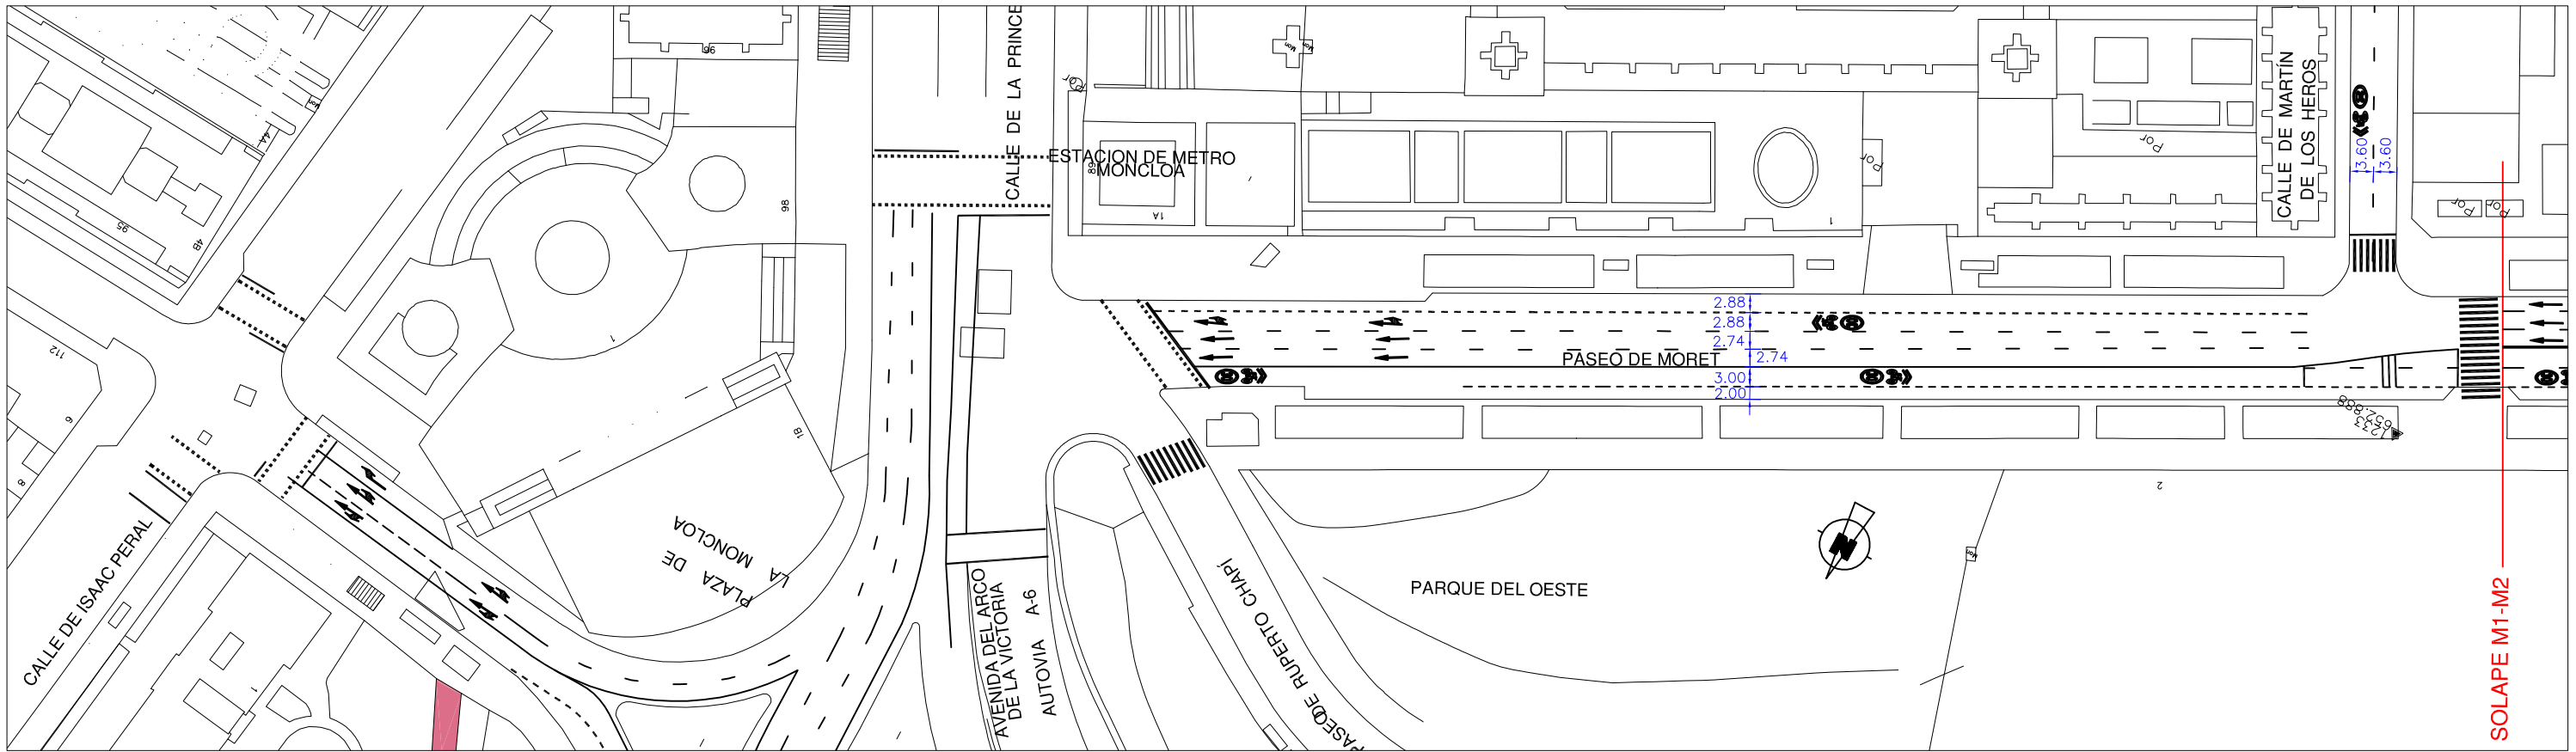


ESTADO ACTUAL

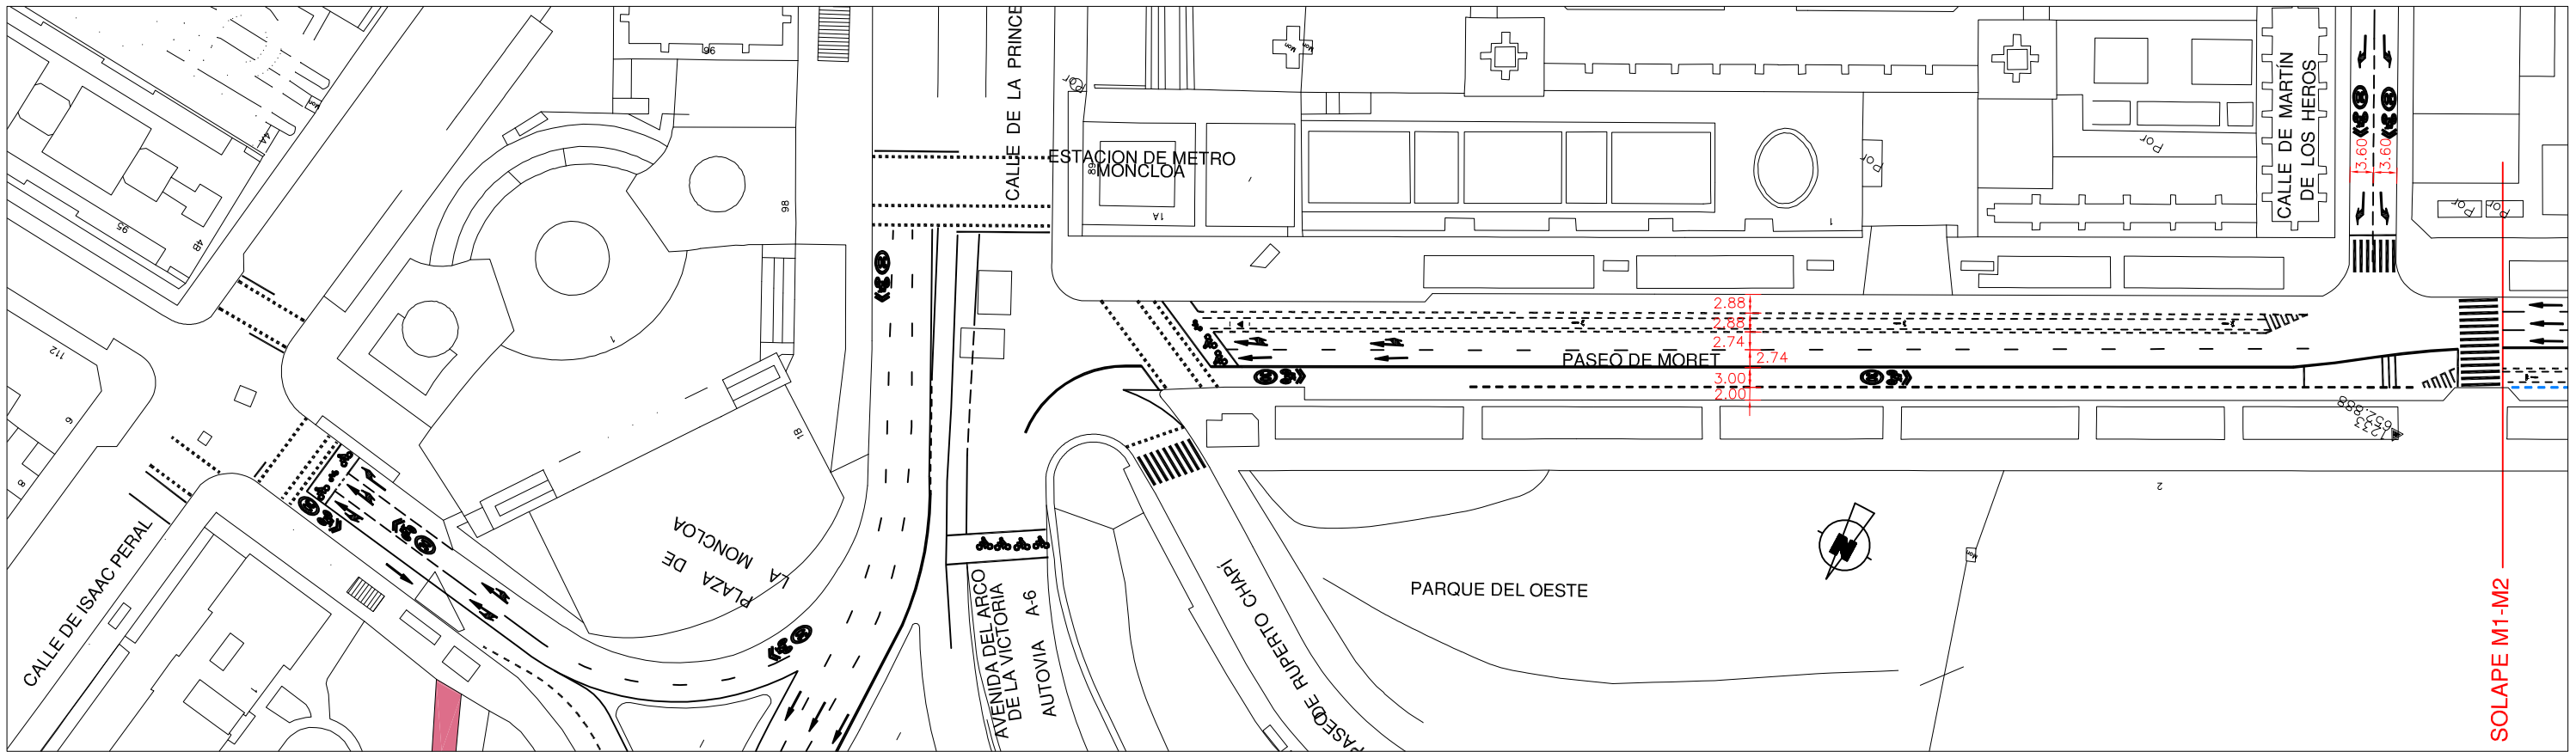

PROYECTADO

- ACOTACIÓN ESTADO ACTUAL
- ACOTACIÓN PROYECTADO
- BORDILLO EXISTENTE DEMOLIDO

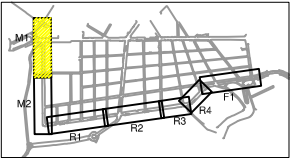

ÁREA DE GOBIERNO DE DESARROLLO
URBANO SOSTENIBLE
DIRECCIÓN GENERAL DEL ESPACIO PÚBLICO
OBRAS E INFRAESTRUCTURAS

Vº Bº Director General de
Espacio Público, Obras e
Infraestructuras
J. Infanzón Priore
José Luis Infanzón Priore

Jefe Unidad de Movilidad
M. Soledad Santos Hernández
Mª Soledad Santos Hernández

Adjunto Departamento de
Planificación
L. Fernández de Heredia Sánchez
Luis Fernández de Heredia Sánchez


Empresa Consultora
LABAMA
INGENIERIA S.L.

Autor Del Proyecto
J. Marinas Montalvillo
Jesús Marinas Montalvillo


Escala Original
Escala: 1:1.000
0 10 20 30m.
Escala Gráfica
DIN A3 Originales

TÍTULO DEL PROYECTO:
PROYECTO DE CONSTRUCCIÓN PARA LA IMPLANTACIÓN DE ITINERARIOS
CICLISTAS EN EL PASEO DE MORET-PINTOR ROSALES, PUERTA DE
TOLEDO-ANTONIO LEYVA Y AVDA. DE OPORTO-EUGENIA DE MONTIJO
TÍTULO DEL PLANO: **VIA CICLISTA: PASEO DE MORET-PINTOR ROSALES**
PLANTA DE REPLANTEO (M1)
ZONA: PLAZA DE MONCLOA-PASEO DE MORET

Nº **1.4**
FECHA:
MAYO 2016
HOJA: 1 DE: 6

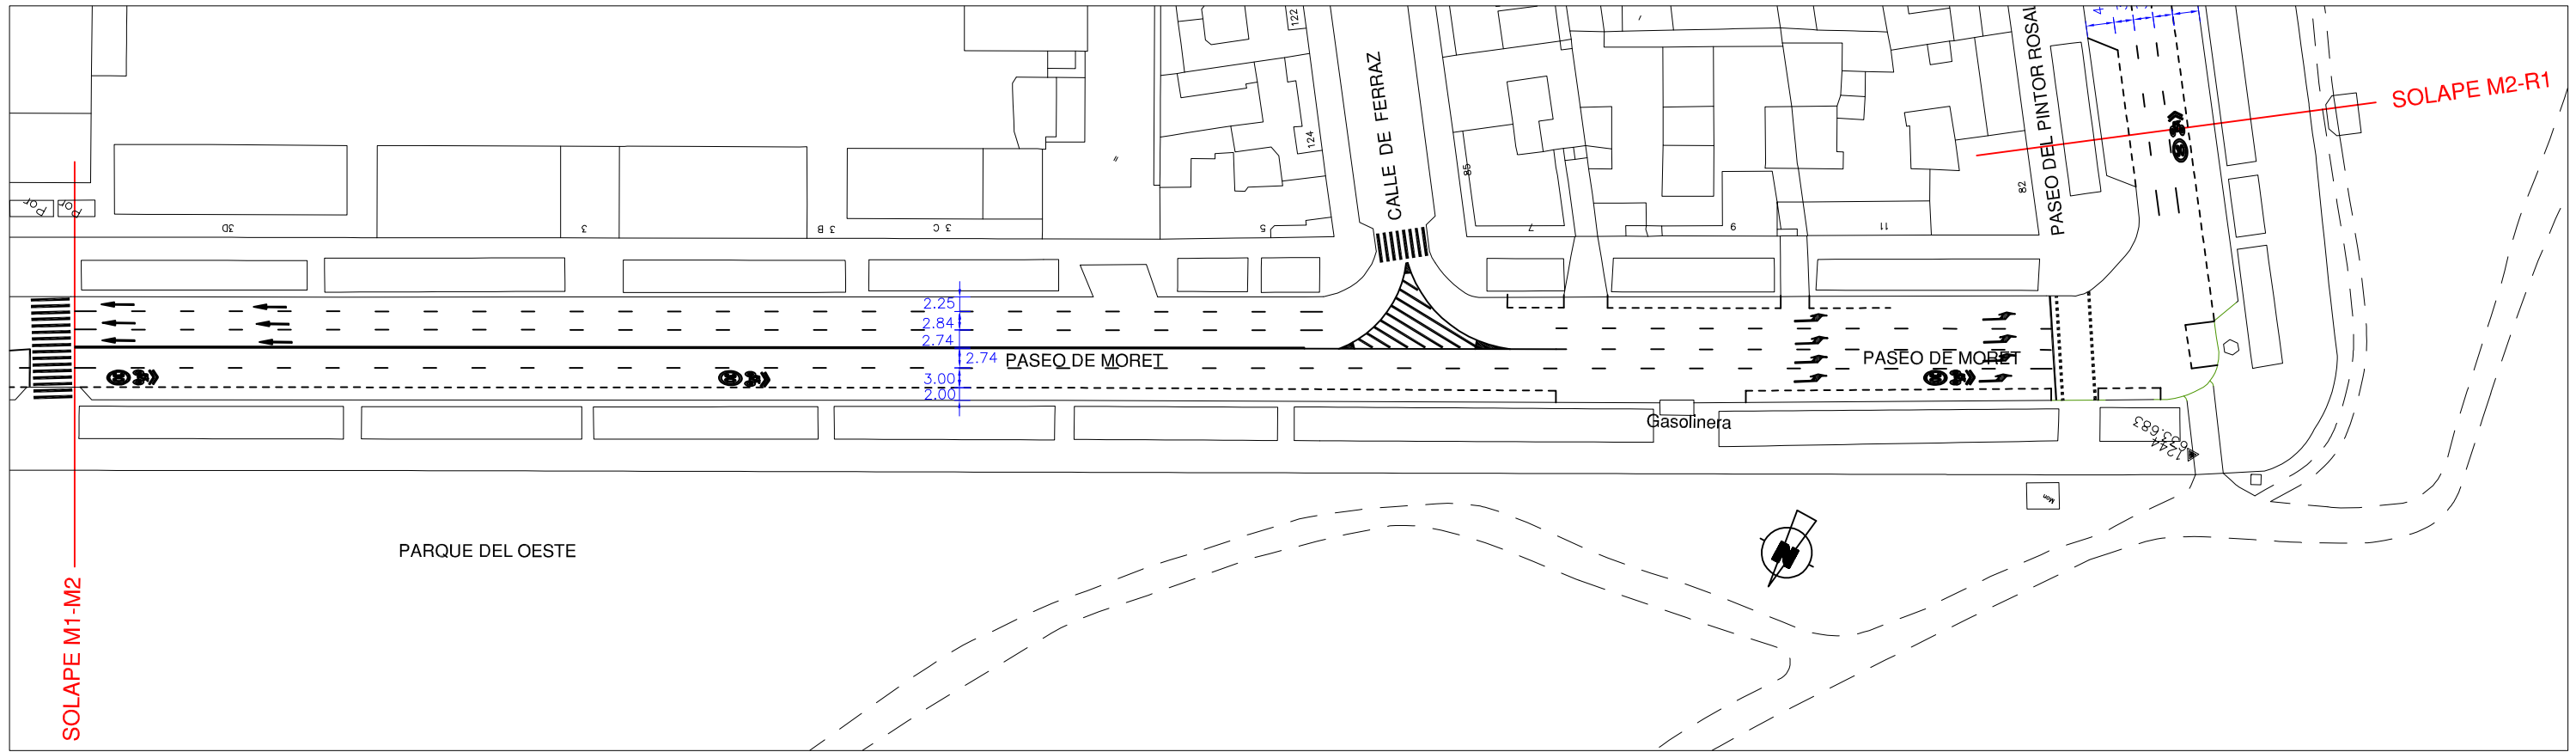


ESTADO ACTUAL

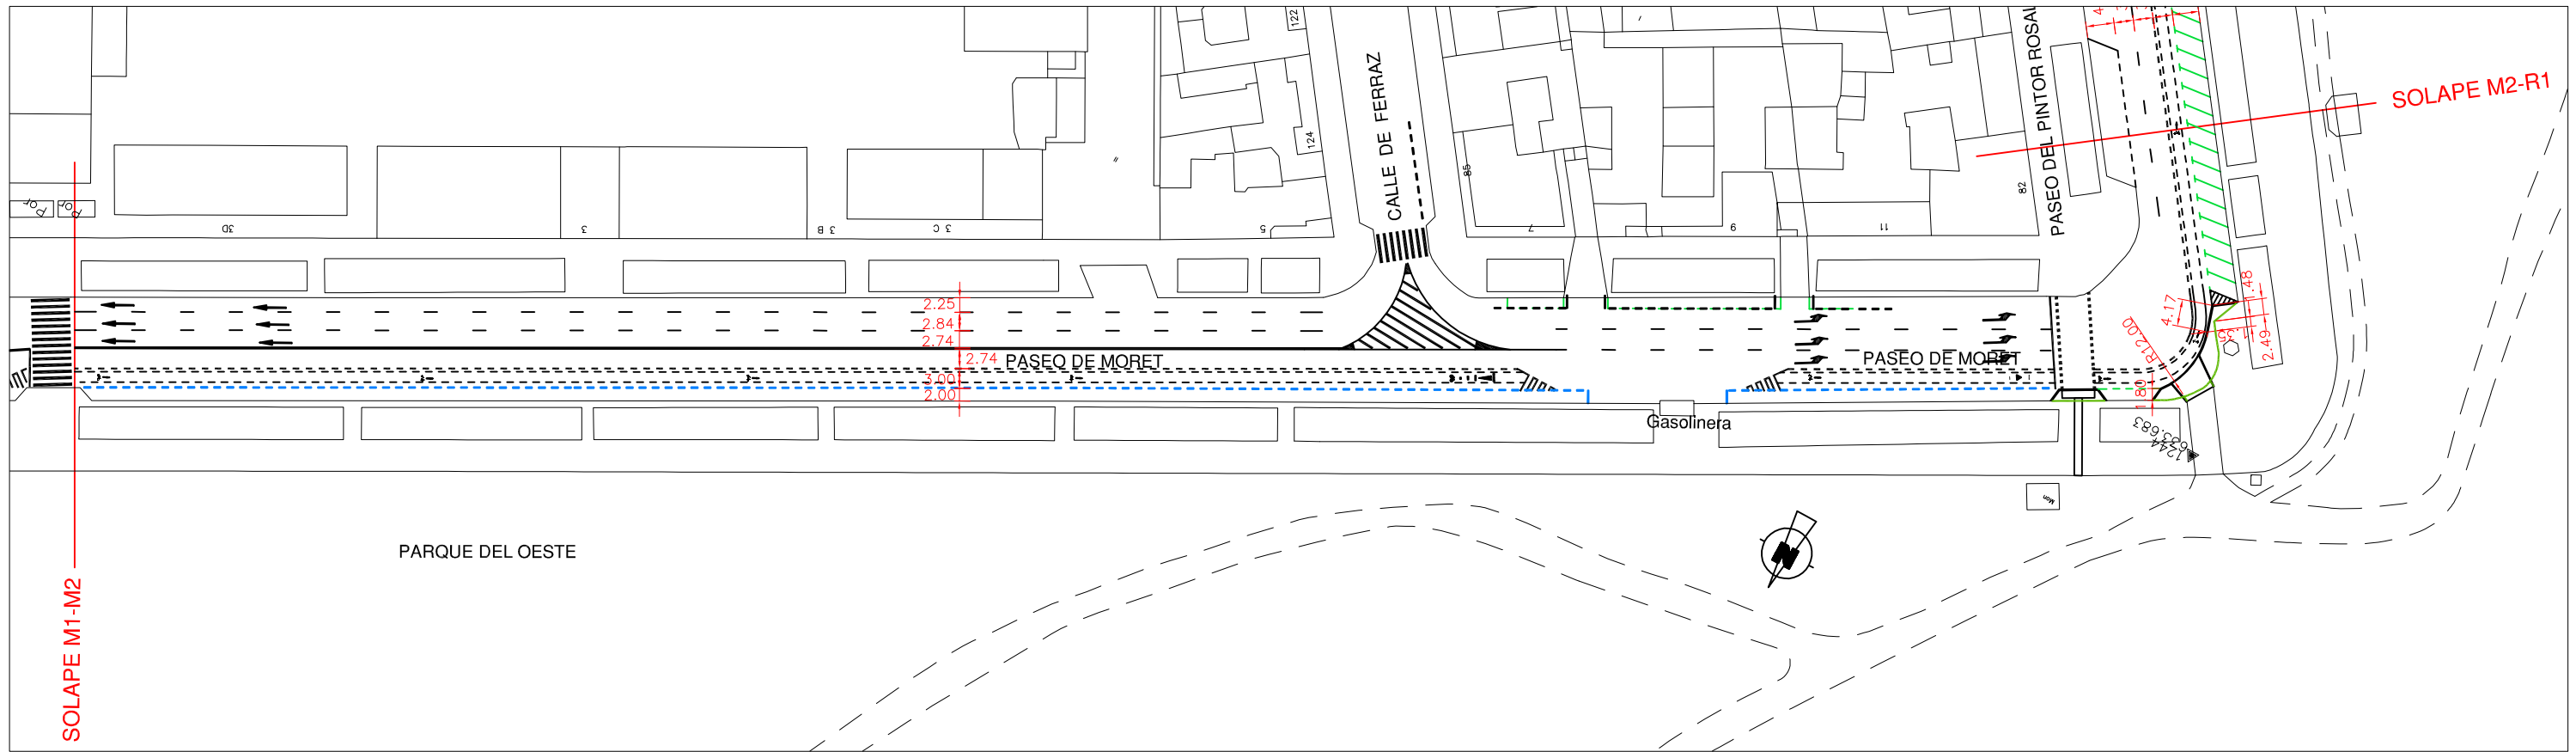

PROYECTADO

- ACOTACIÓN ESTADO ACTUAL
- ACOTACIÓN PROYECTADO
- BORDILLO EXISTENTE DEMOLIDO

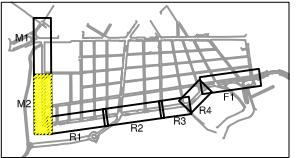

ÁREA DE GOBIERNO DE DESARROLLO
URBANO SOSTENIBLE
DIRECCIÓN GENERAL DEL ESPACIO PÚBLICO
OBRAS E INFRAESTRUCTURAS

Vº Bº Director General de
Espacio Público, Obras e
Infraestructuras
José Luis Infanzón Priore
José Luis Infanzón Priore

Jefe Unidad de Movilidad
Mª Soledad Santos Hernández
Mª Soledad Santos Hernández

Adjunto Departamento de
Painificación
Luis Fernández de Heredia Sánchez
Luis Fernández de Heredia Sánchez



Empresa Consultora
LABAMA
INGENIERIA S.L.

Autor Del Proyecto
Jesús Marinas Montalvillo
Jesús Marinas Montalvillo

Escala Original
Escala: 1:1.000
0 10 20 30m.
Escala Gráfica DIN A3 Originales

TÍTULO DEL PROYECTO:
PROYECTO DE CONSTRUCCIÓN PARA LA IMPLANTACIÓN DE ITINERARIOS
CICLISTAS EN EL PASEO DE MORET-PINTOR ROSALES, PUERTA DE
TOLEDO-ANTONIO LEYVA Y AVDA. DE OPORTO-EUGENIA DE MONTIJO
TÍTULO DEL PLANO: **VIA CICLISTA: PASEO DE MORET-PINTOR ROSALES**
PLANTA DE REPLANTEO (M2)
ZONA: PASEO DE MORET

Nº **1.4**
FECHA:
MAYO 2016
HOJA: 2 DE: 6

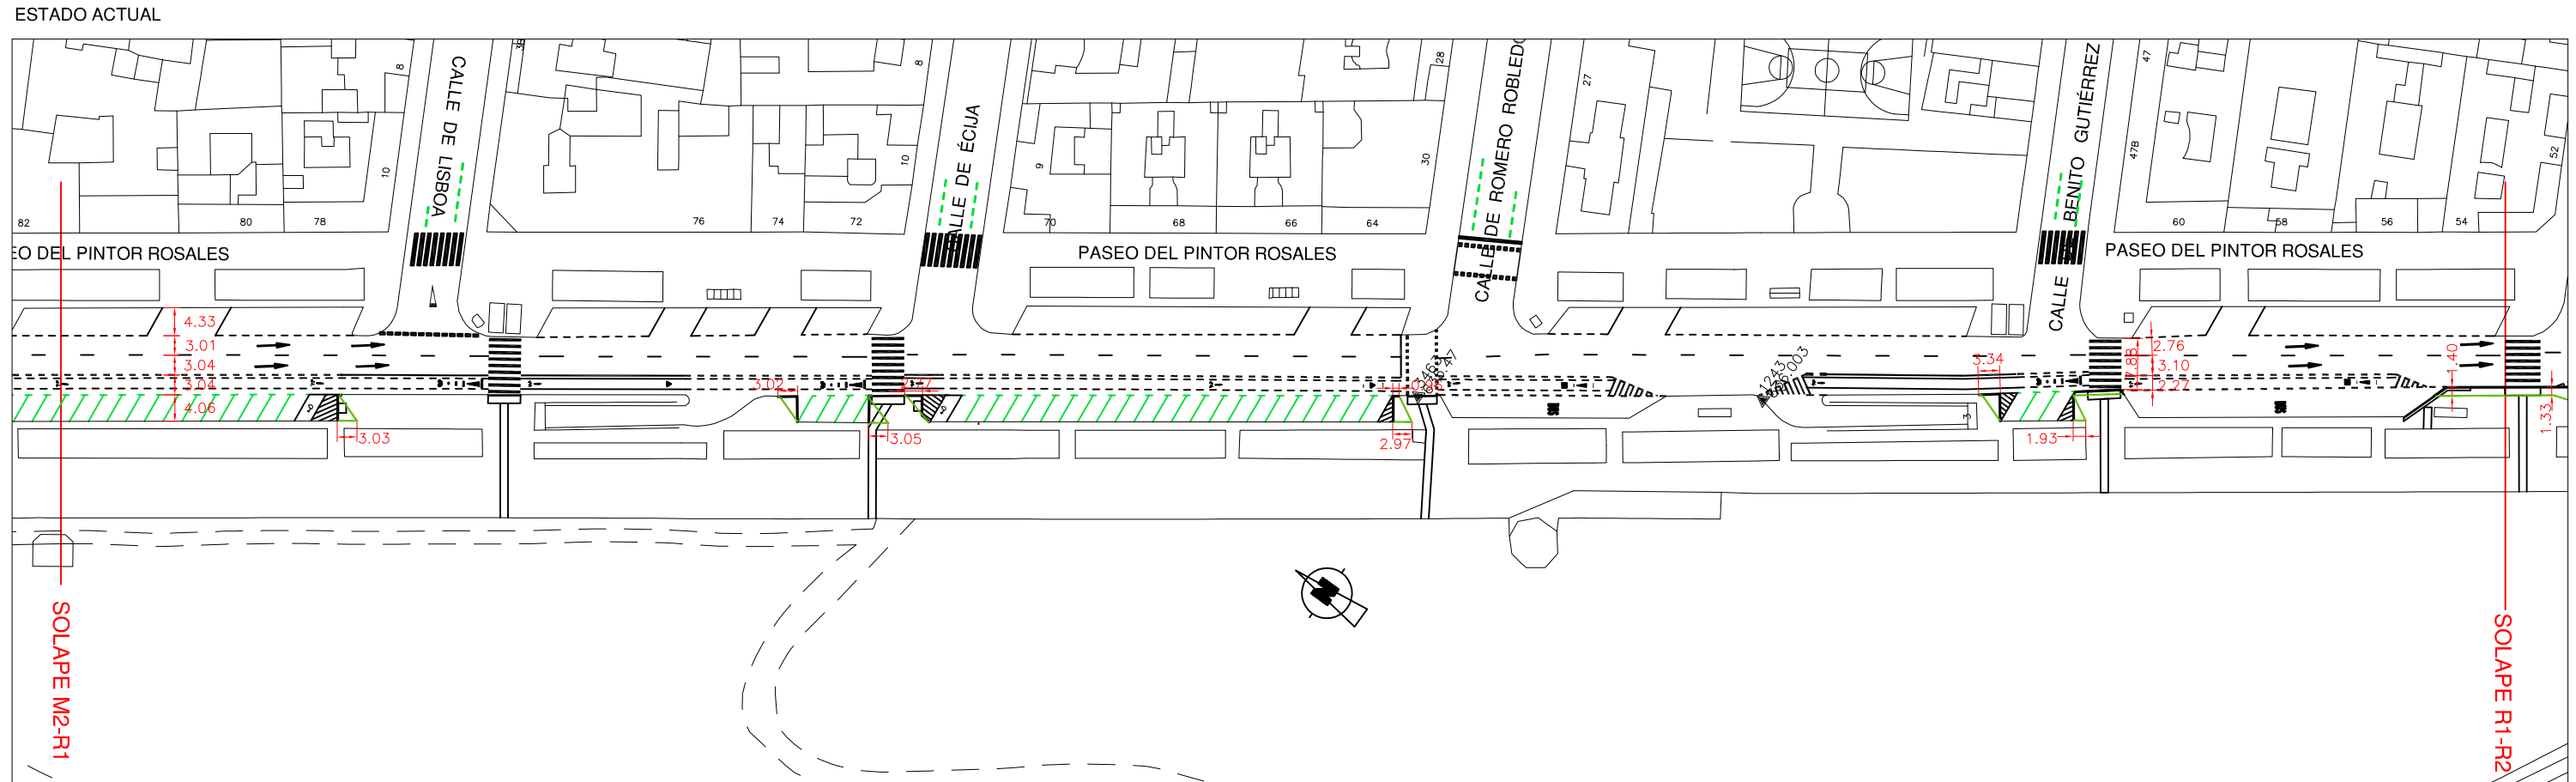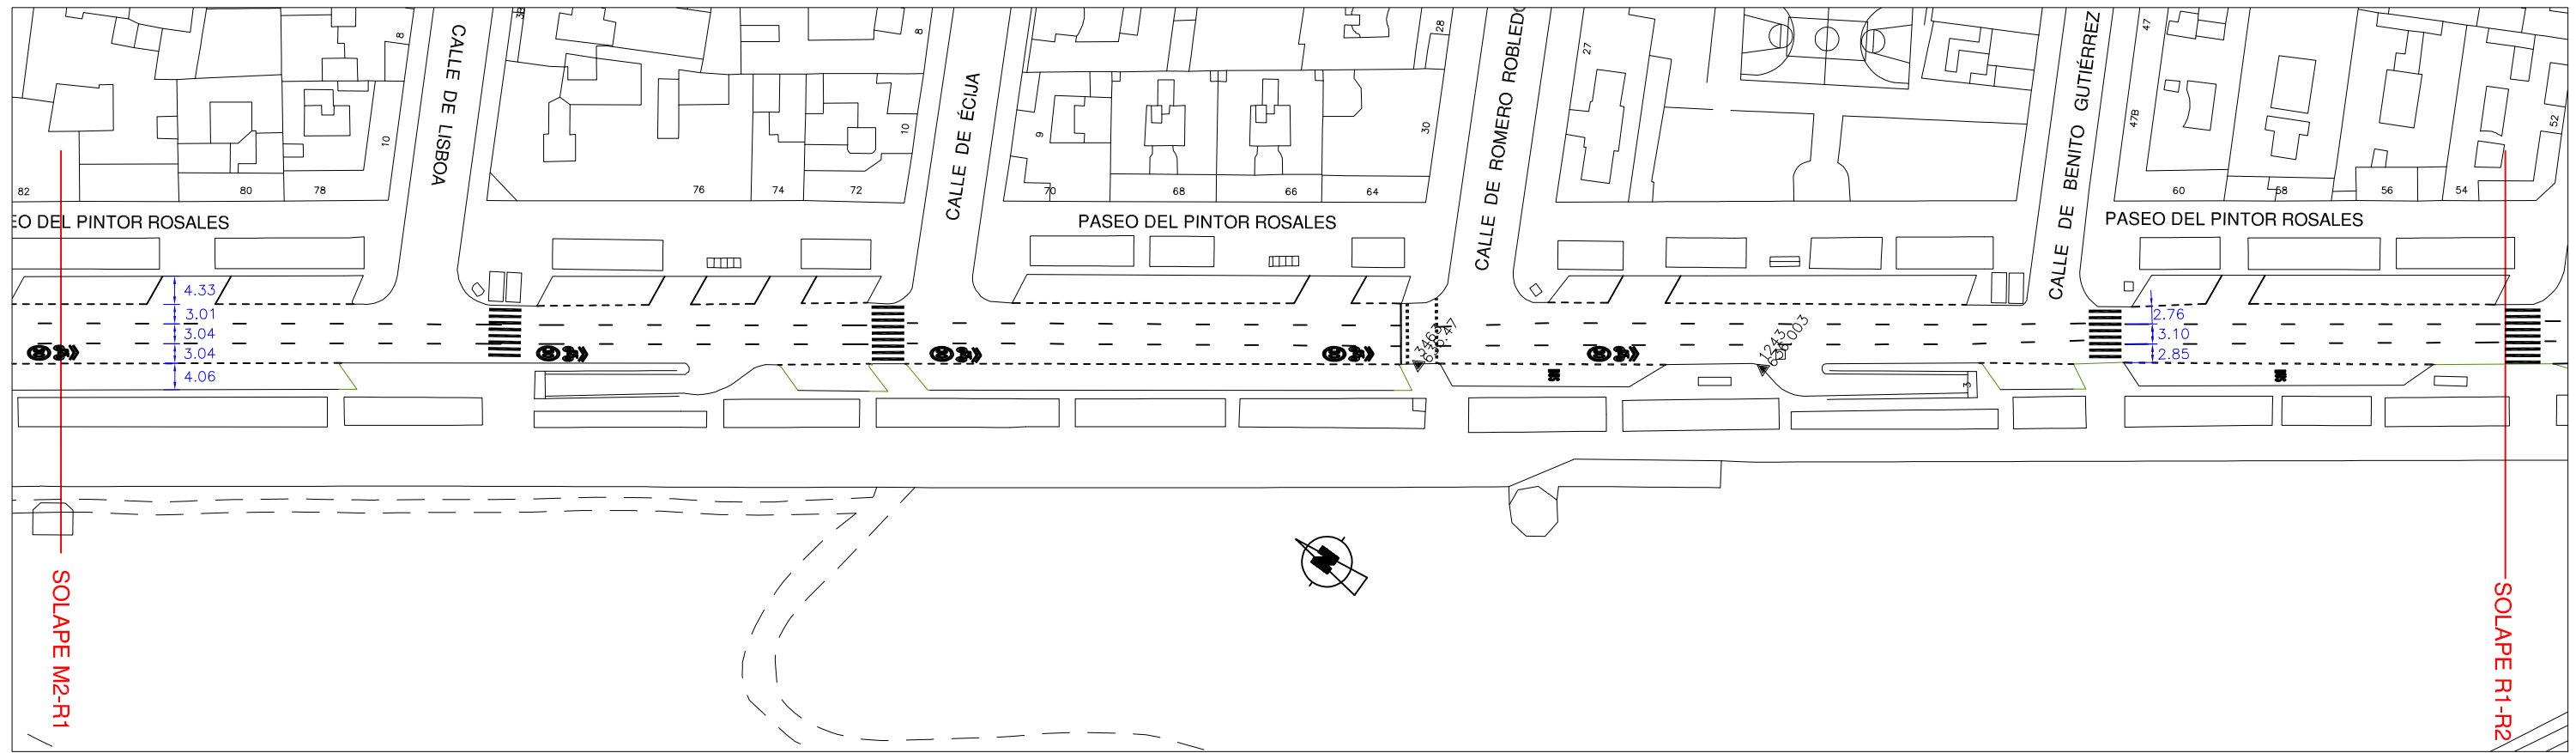

ÁREA DE GOBIERNO DE DESARROLLO URBANO SOSTENIBLE
DIRECCIÓN GENERAL DEL ESPACIO PÚBLICO OBRAS E INFRAESTRUCTURAS

Vº Bº Director General de Espacio Público, Obras e Infraestructuras
[Signature]
José Luis Infanzón Priore

Jefe Unidad de Movilidad
[Signature]
Mª Soledad Santos Hernández

Adjunto Departamento de Planificación
[Signature]
Luis Fernández de Heredia Sánchez


Empresa Consultora
LABAMA
INGENIERIA S.L.

Autor Del Proyecto
[Signature]
Jesús Marinas Montalvillo


Escala Original
Escala: 1:1.000
0 10 20 30m.
Escala Gráfica DIN A3 Originales

TÍTULO DEL PROYECTO:
PROYECTO DE CONSTRUCCIÓN PARA LA IMPLANTACIÓN DE ITINERARIOS CICLISTAS EN EL PASEO DE MORET-PINTOR ROSALES, PUERTA DE TOLEDO-ANTONIO LEYVA Y AVDA. DE OPORTO-EUGENIA DE MONTIJO
TÍTULO DEL PLANO: **VIA CICLISTA: PASEO DE MORET-PINTOR ROSALES**
PLANTA DE REPLANTEO (R1)
ZONA: PASEO DEL PINTOR ROSALES

Nº **1.4**
FECHA: MAYO 2016
HOJA: 3 DE 6

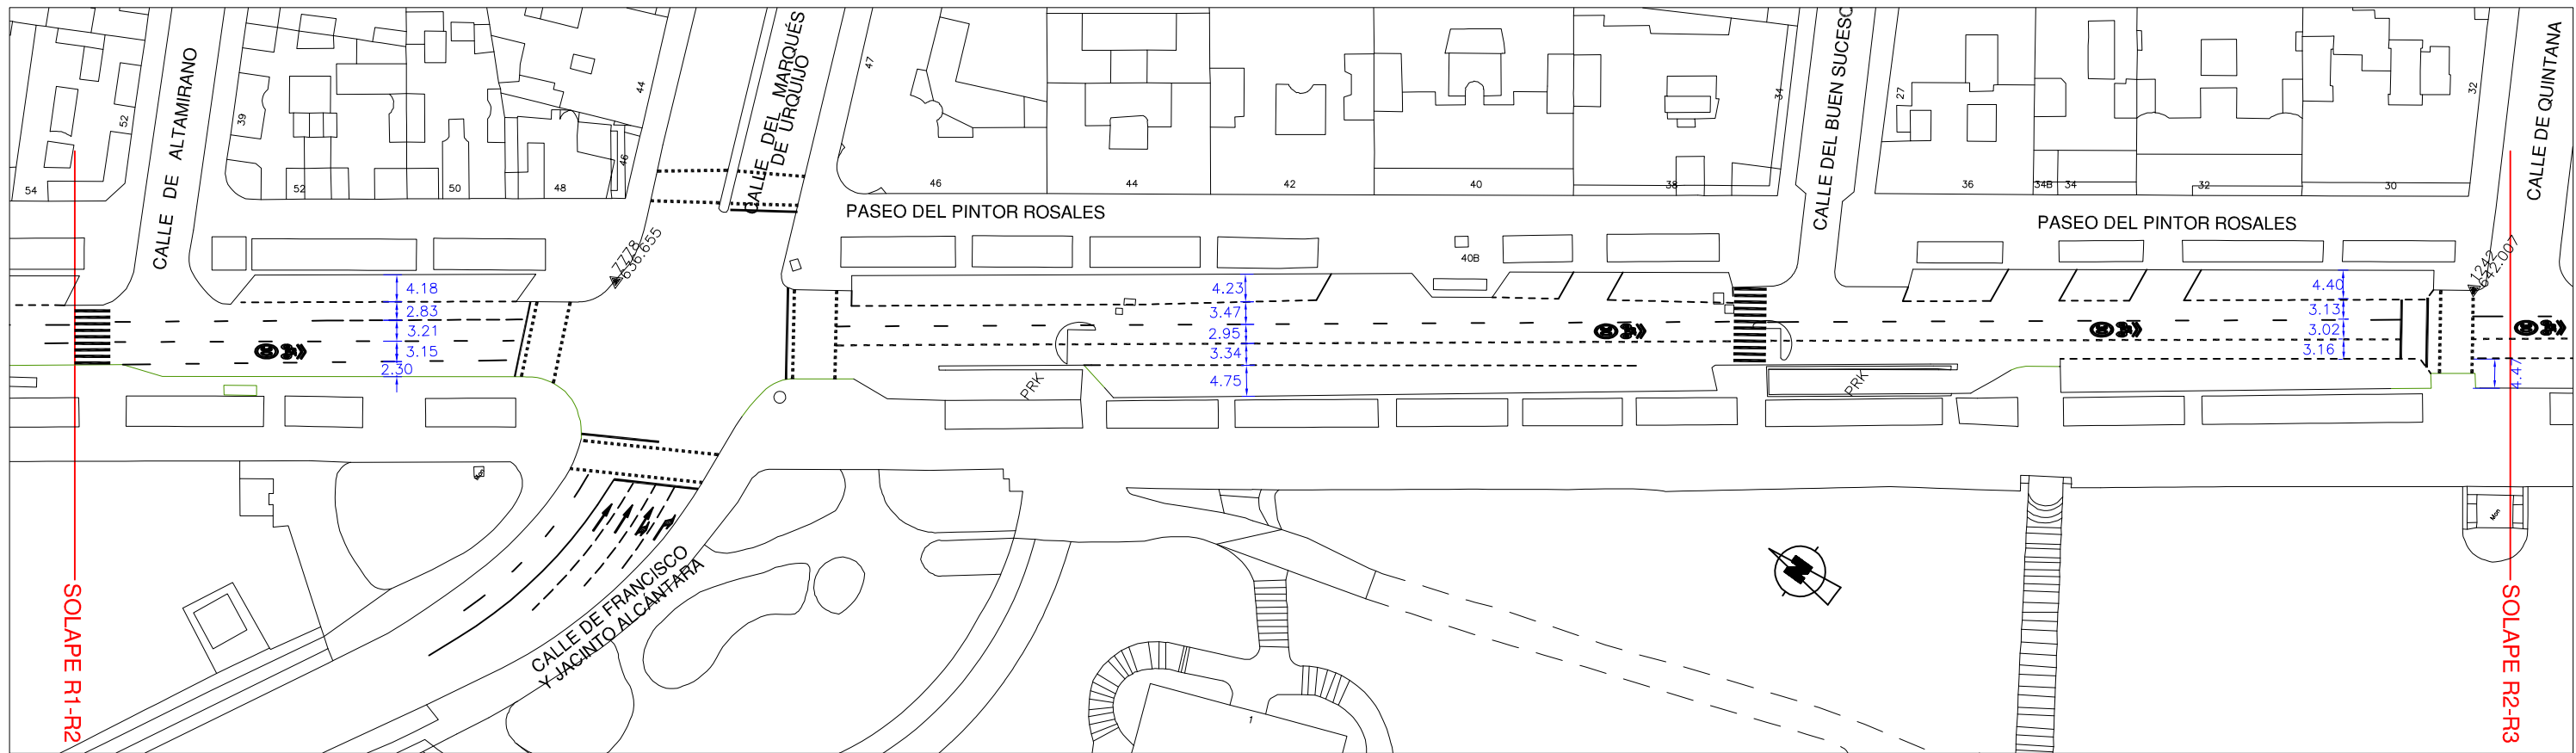


ESTADO ACTUAL

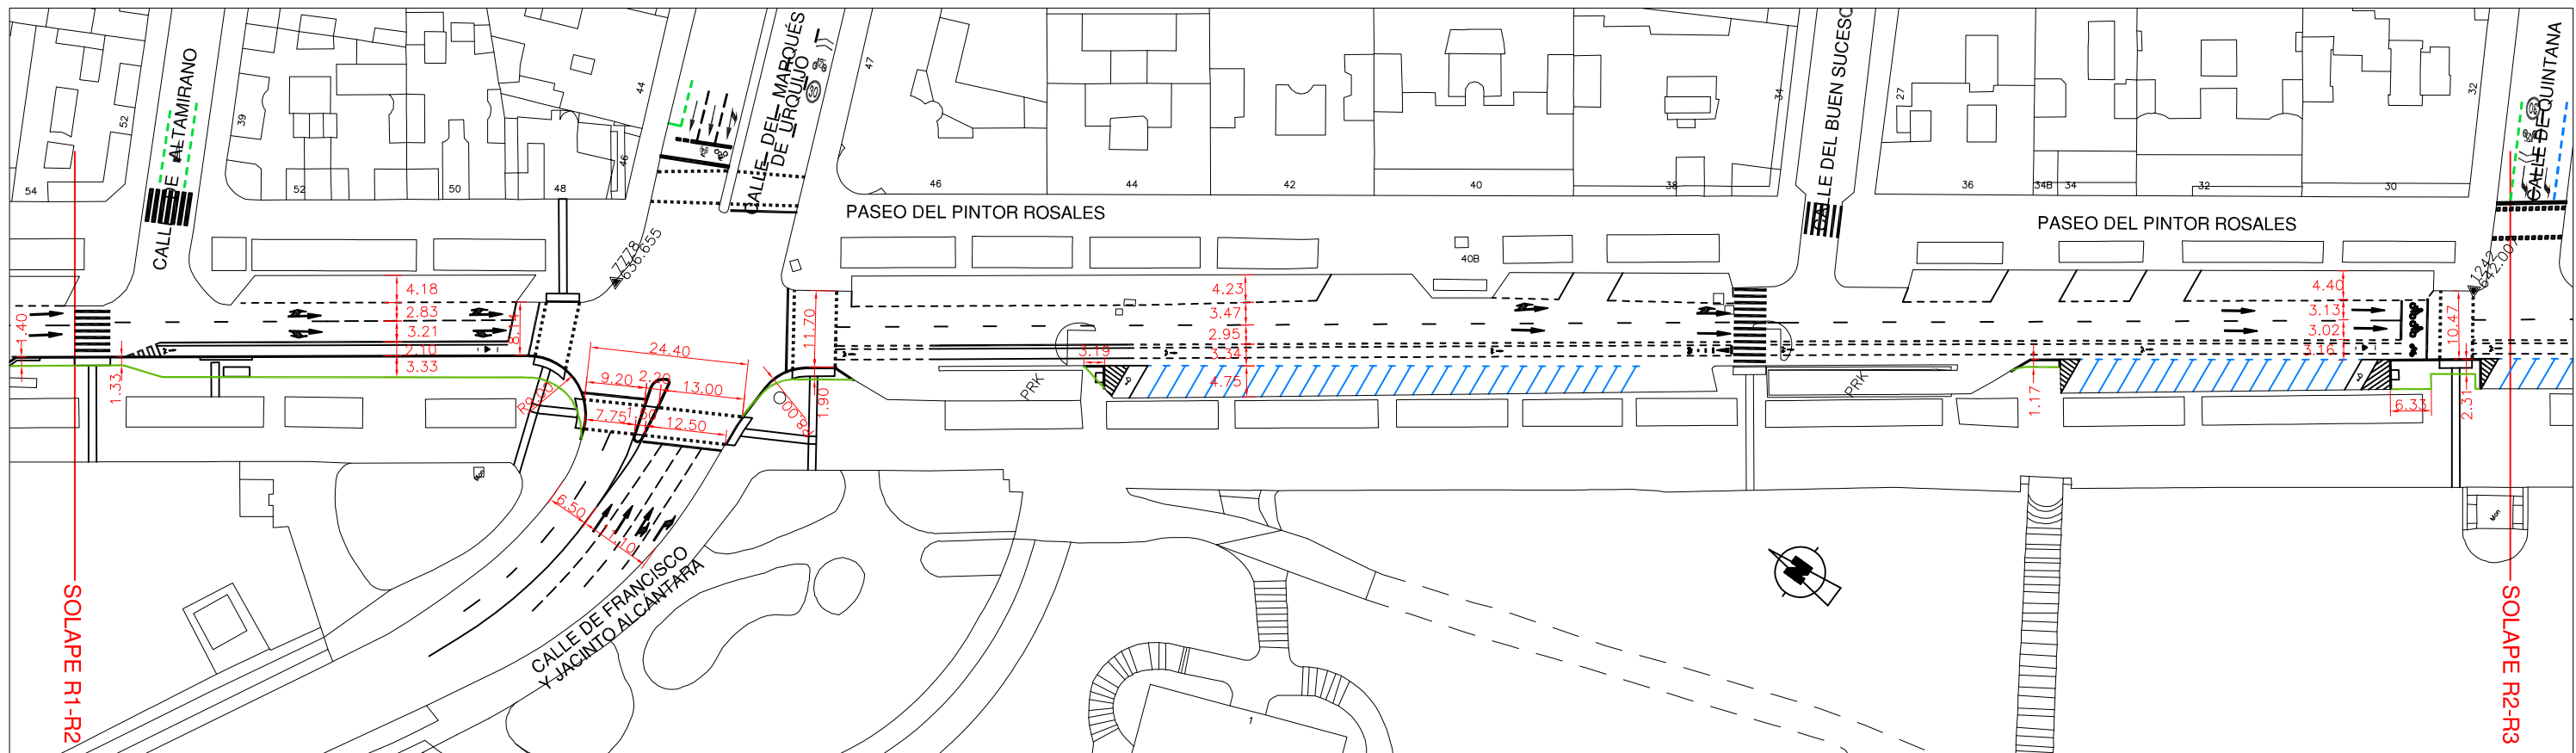

PROYECTADO

ACOTACIÓN ESTADO ACTUAL
ACOTACIÓN PROYECTADO
BORDILLO EXISTENTE DEMOLIDO

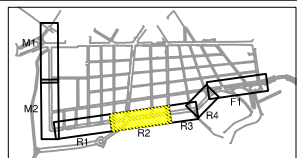

ÁREA DE GOBIERNO DE DESARROLLO
URBANO SOSTENIBLE
DIRECCIÓN GENERAL DEL ESPACIO PÚBLICO
OBRAS E INFRAESTRUCTURAS

Vº Bº Director General de
Espacio Público, Obras e
Infraestructuras
J. Infanzón
José Luis Infanzón Priore

Jefe Unidad de Movilidad
M. Santos
Mª Soledad Santos Hernández

Adjunto Departamento de
Planificación
L. Fernández
Luis Fernández de Heredia Sánchez


Empresa Consultora
LABAMA
INGENIERIA S.L.

Autor Del Proyecto
J. Marín
Jesús Marín Montalvillo


Escala Original
Escala: 1:1.000
0 10 20 30m.
Escala Gráfica
DIN A3 Originales

TÍTULO DEL PROYECTO:
PROYECTO DE CONSTRUCCIÓN PARA LA IMPLANTACIÓN DE ITINERARIOS
CICLISTAS EN EL PASEO DE MORET-PINTOR ROSALES, PUERTA DE
TOLEDO-ANTONIO LEYVA Y AVDA. DE OPORTO-EUGENIA DE MONTIJO
TÍTULO DEL PLANO: **VIA CICLISTA: PASEO DE MORET-PINTOR ROSALES**
PLANTA DE REPLANTEO (R2)
ZONA: PASEO DEL PINTOR ROSALES


Nº 1.4
FECHA:
MAYO 2016
HOJA: 4 DE: 6

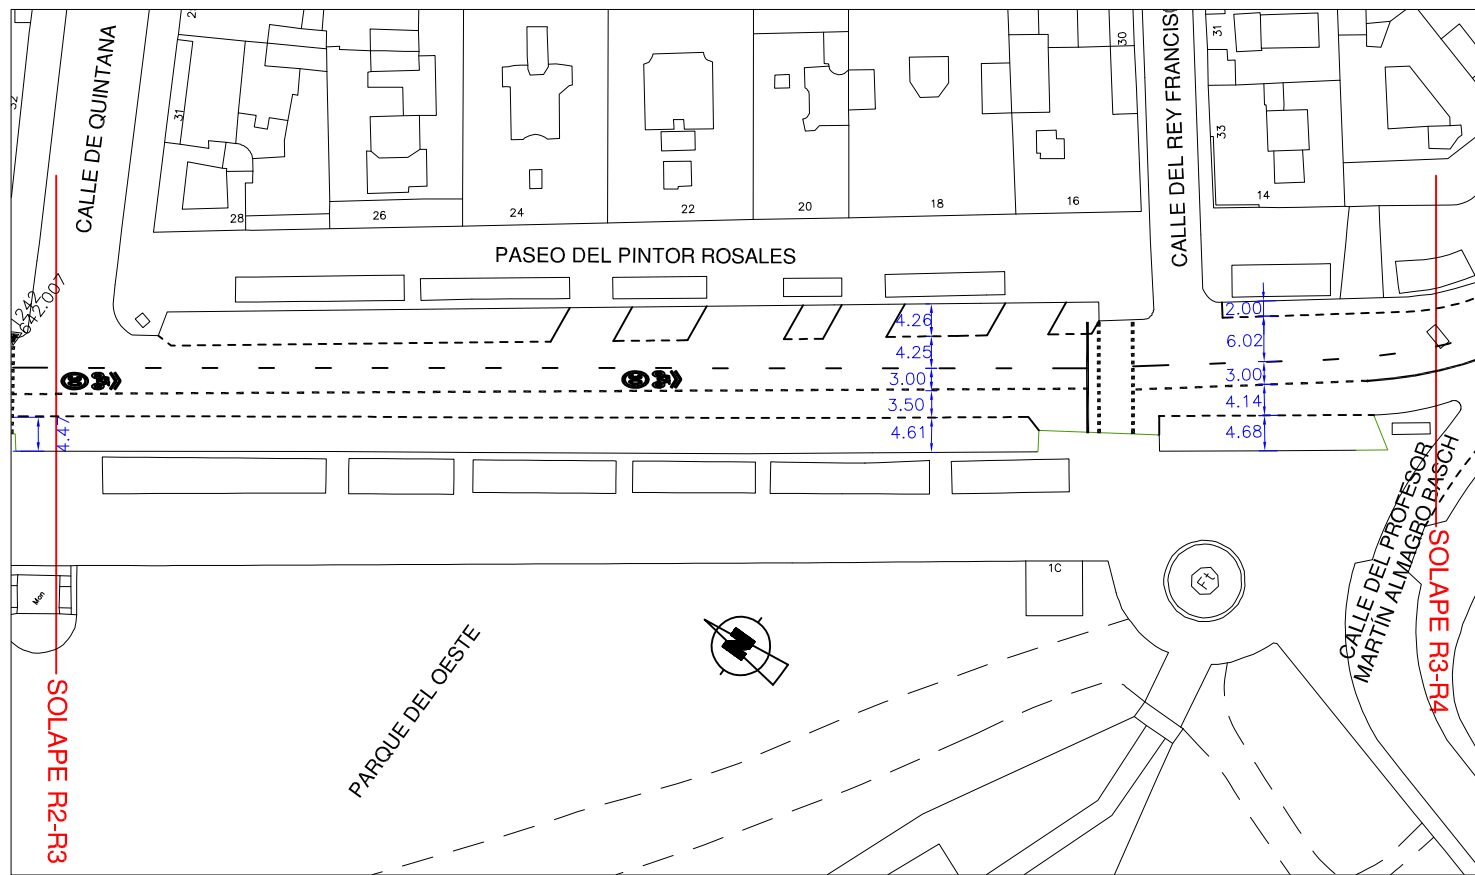


ESTADO ACTUAL R3

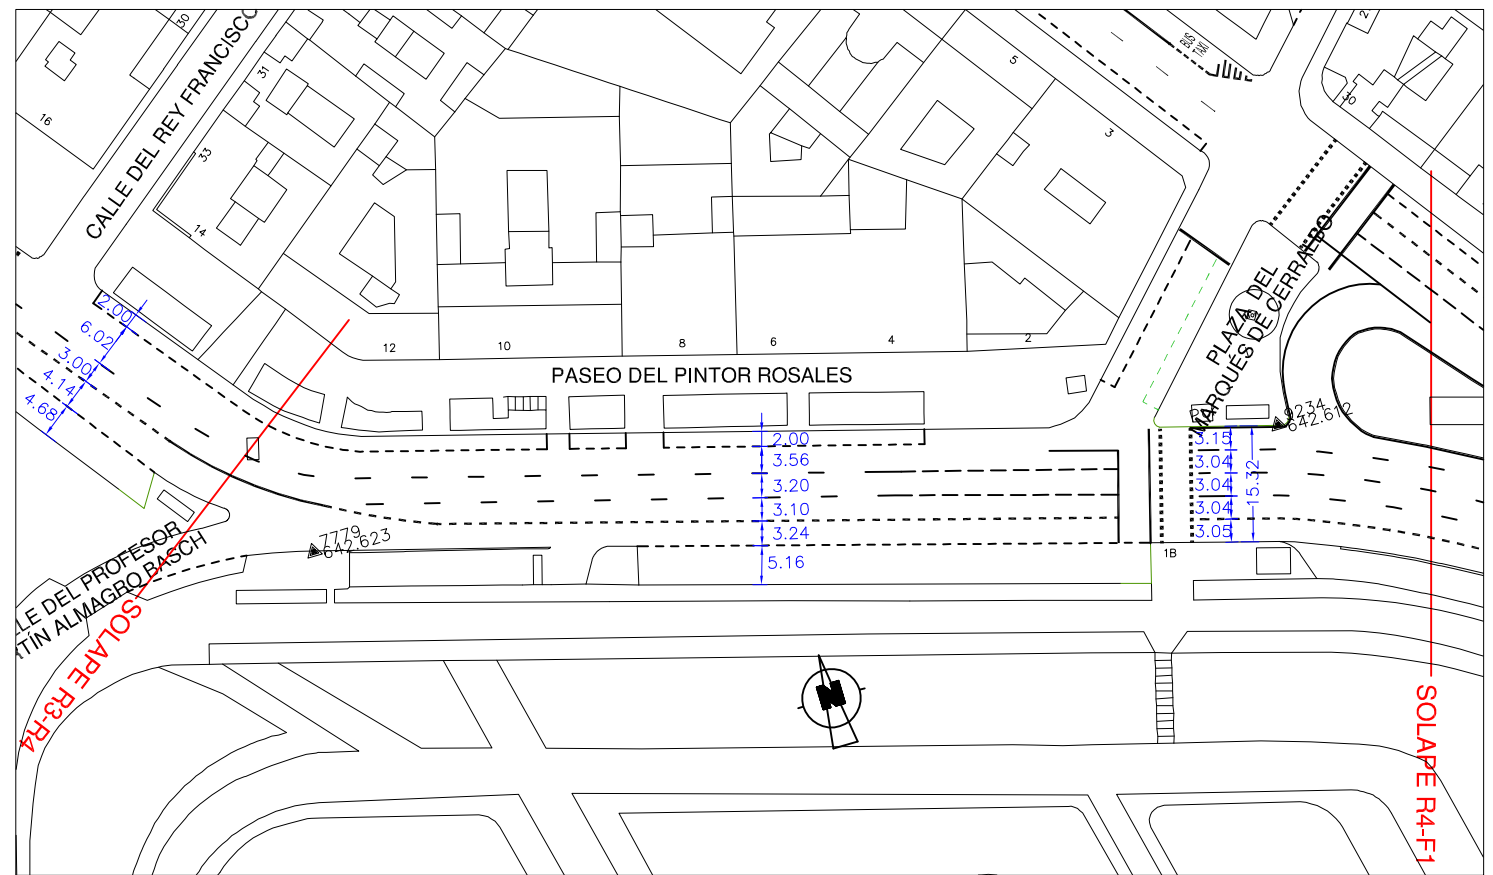

ESTADO ACTUAL R3


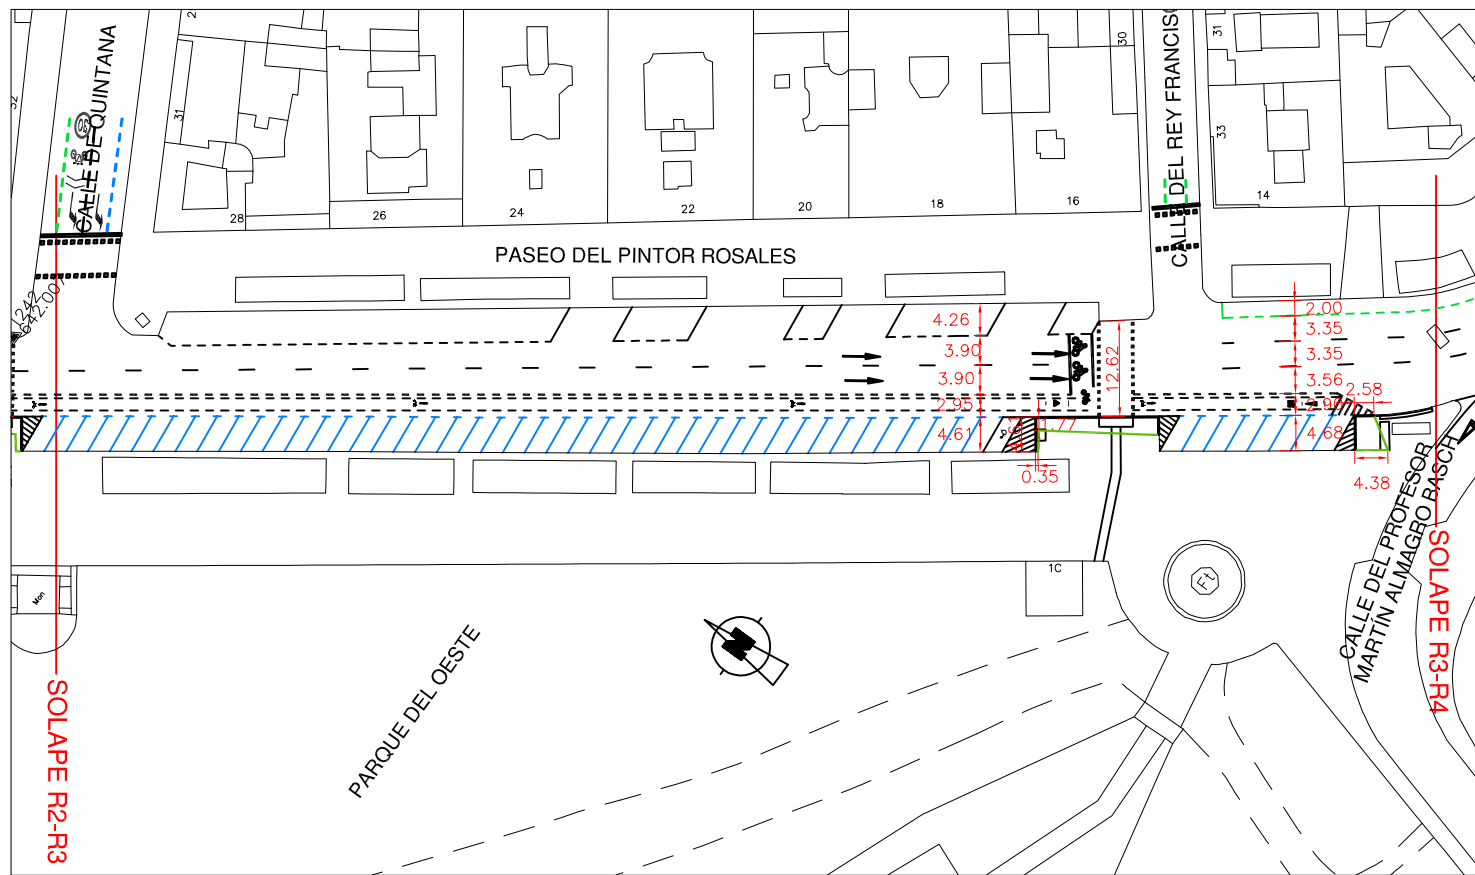


PROYECTADO R3

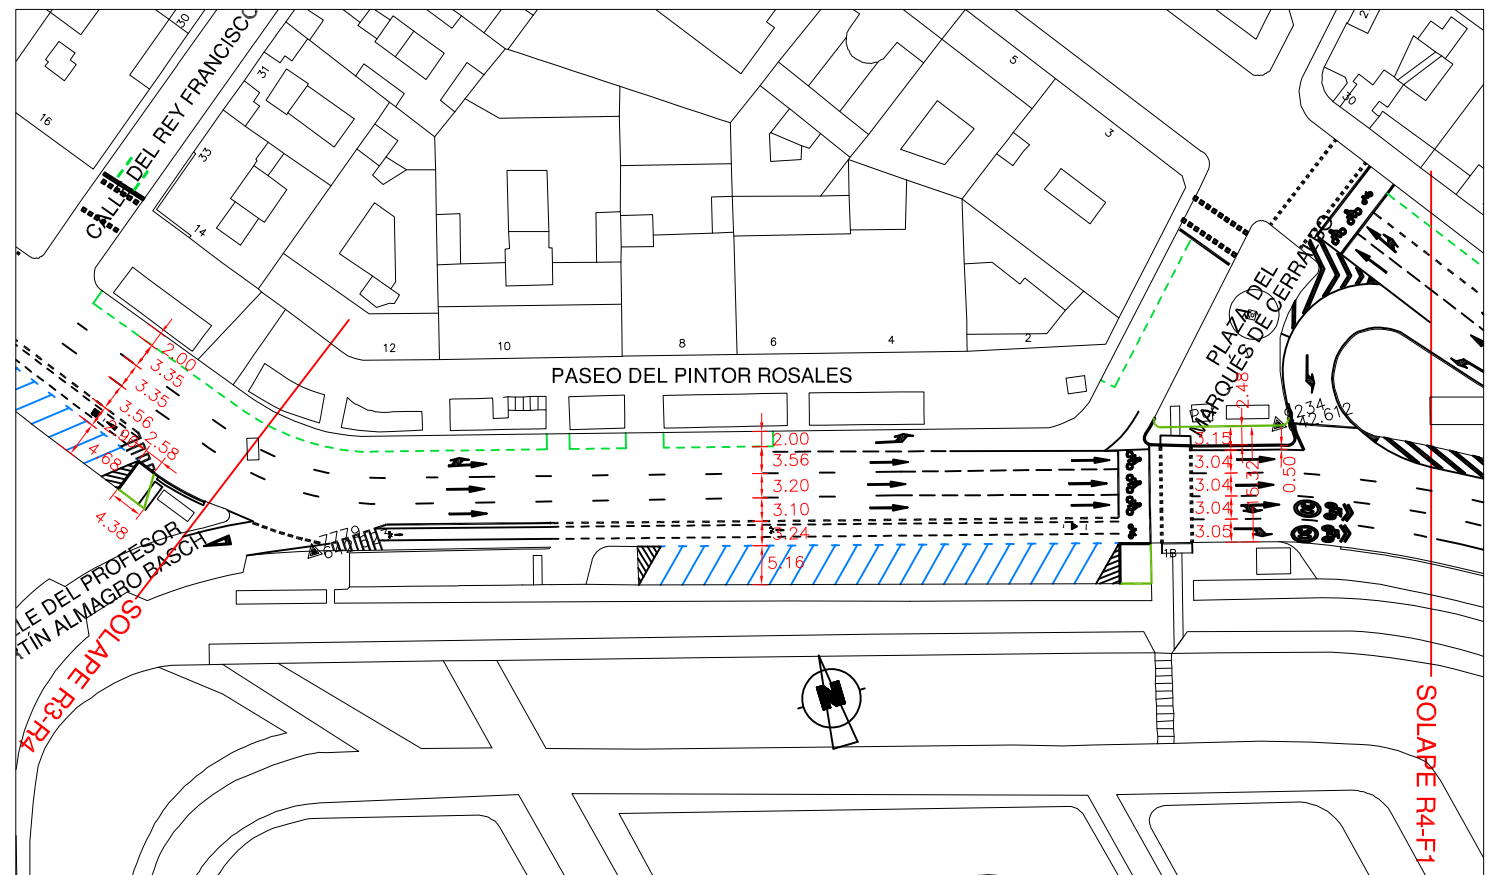

PROYECTADO R3

ACOTACIÓN ESTADO ACTUAL
ACOTACIÓN PROYECTADO
BORDILLO EXISTENTE DEMOLIDO

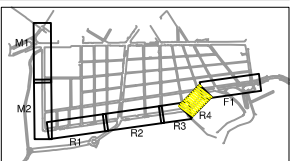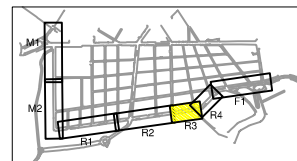

ÁREA DE GOBIERNO DE DESARROLLO
URBANO SOSTENIBLE
DIRECCIÓN GENERAL DEL ESPACIO PÚBLICO
OBRAS E INFRAESTRUCTURAS

Vº Bº Director General de
Espacio Público, Obras e
Infraestructuras
J. Infanzón
José Luis Infanzón Priore

Jefe Unidad de Movilidad
M. Santos
Mª Soledad Santos Hernández

Adjunto Departamento de
Painificación
L. Fernández
Luis Fernández de Heredia Sánchez


Empresa Consultora
LABAMA
INGENIERIA S.L.

Autor Del Proyecto
J. Marinas
Jesús Marinas Montalvillo


Escala Original
Escala: 1:1.000
0 10 20 30m.
Escala Gráfica
DIN A3 Originales

TÍTULO DEL PROYECTO:
PROYECTO DE CONSTRUCCIÓN PARA LA IMPLANTACIÓN DE ITINERARIOS
CICLISTAS EN EL PASEO DE MORET-PINTOR ROSALES, PUERTA DE
TOLEDO-ANTONIO LEYVA Y AVDA. DE OPORTO-EUGENIA DE MONTJO
TÍTULO DEL PLANO: **VIA CICLISTA: PASEO DE MORET-PINTOR ROSALES**
PLANTA DE REPLANTEO (R3-R4)
ZONA: PASEO DEL PINTOR ROSALES

Nº **1.4**
FECHA:
MAYO 2016
HOJA: 5 DE: 6

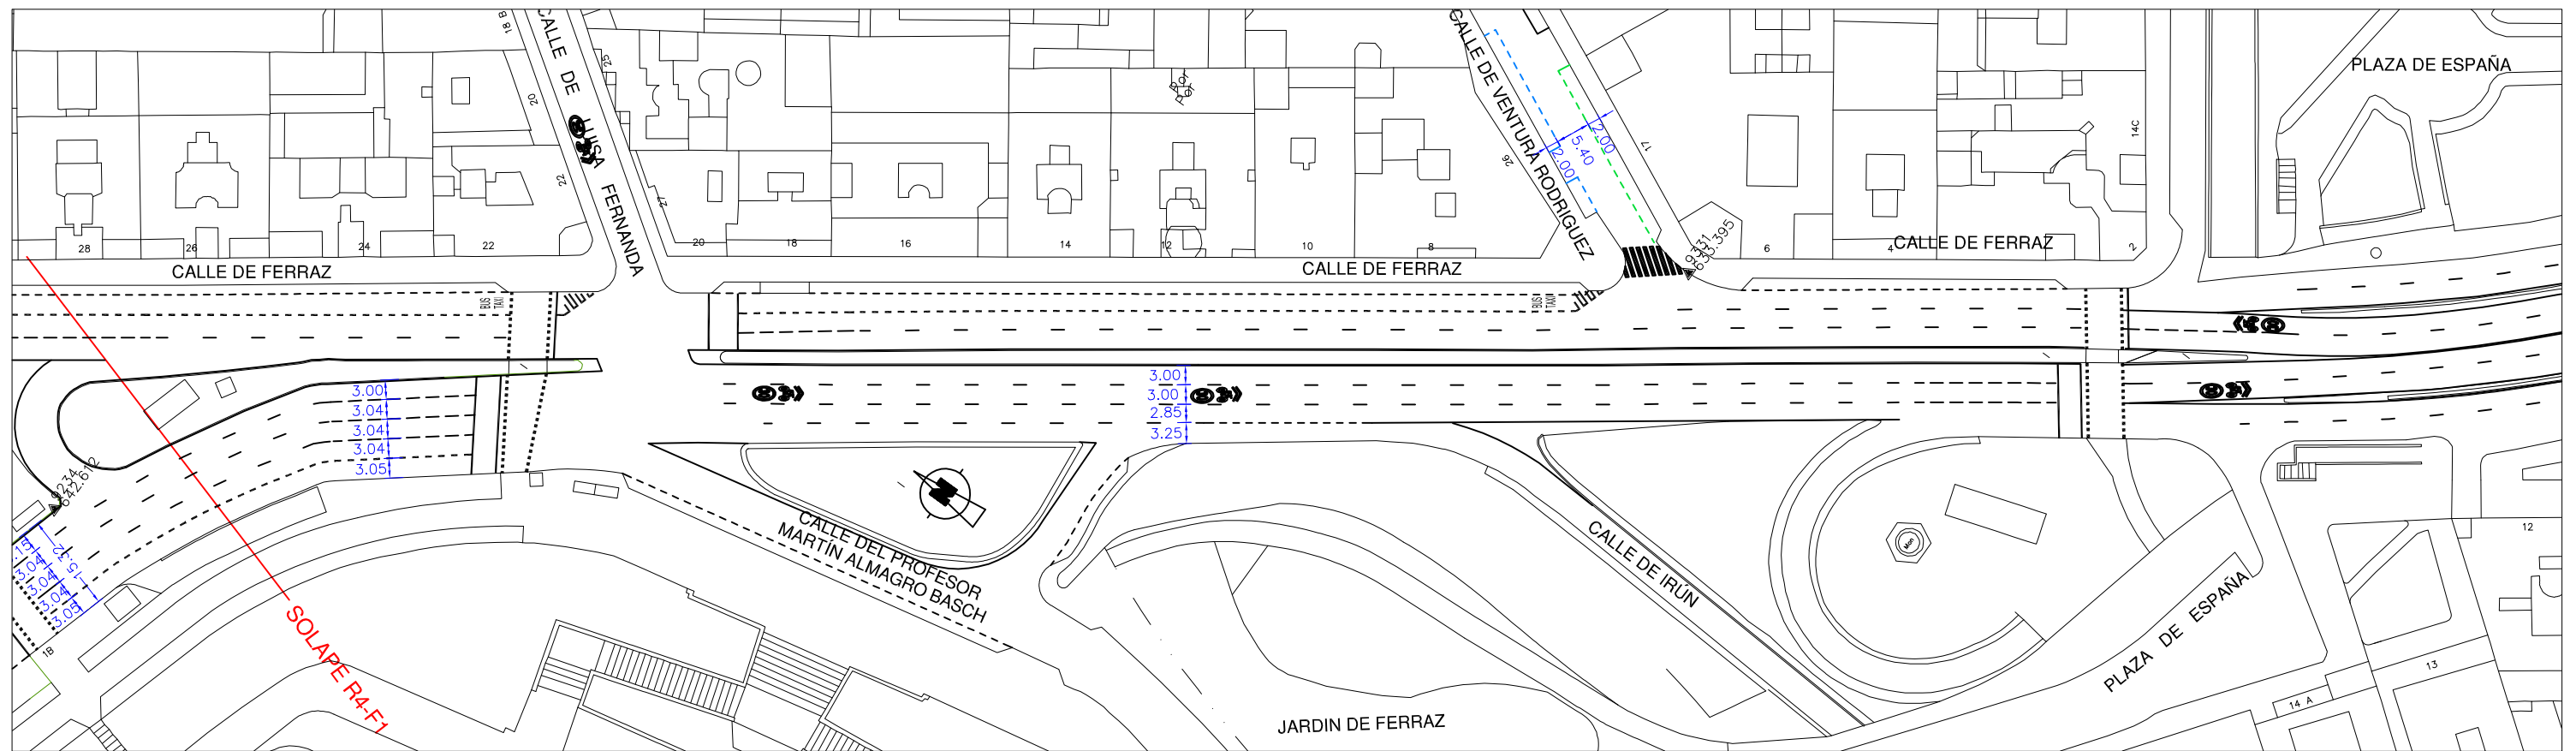


ESTADO ACTUAL

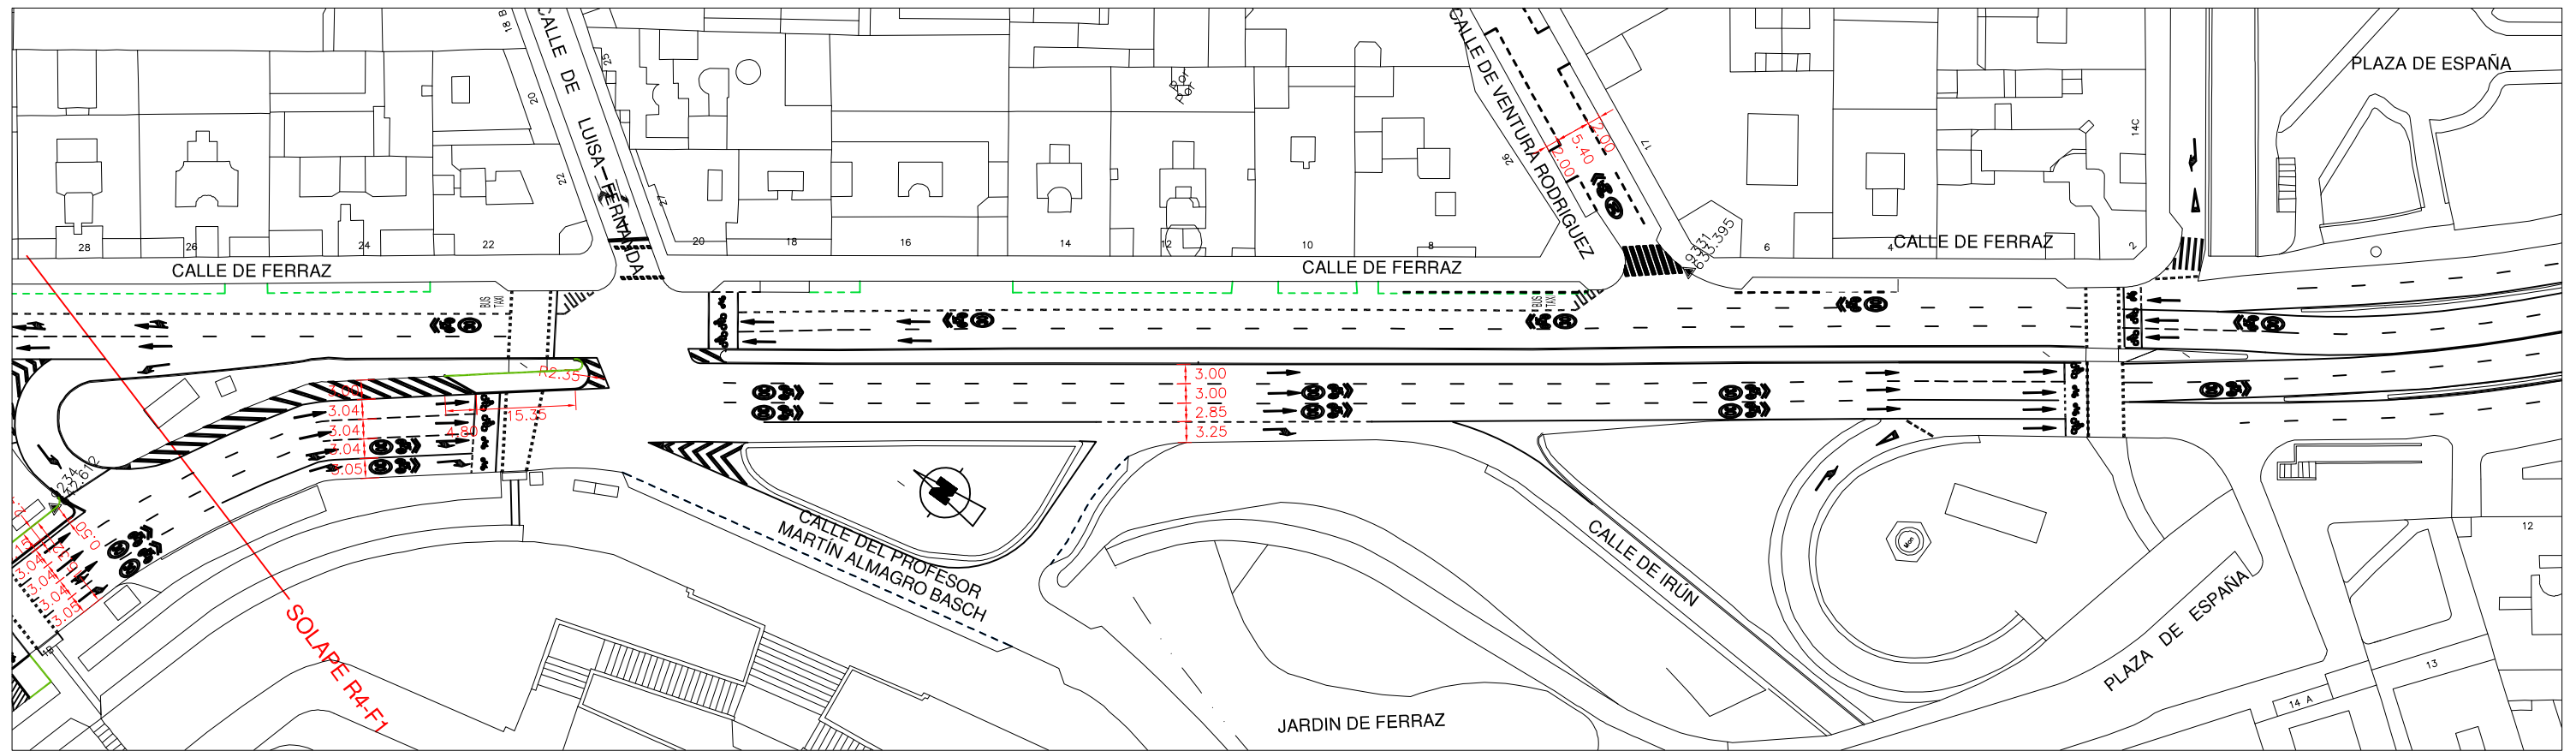

PROYECTADO

- ACOTACIÓN ESTADO ACTUAL
- ACOTACIÓN PROYECTADO
- BORDILLO EXISTENTE DEMOLIDO

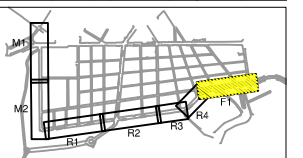

ÁREA DE GOBIERNO DE DESARROLLO
URBANO SOSTENIBLE
DIRECCIÓN GENERAL DEL ESPACIO PÚBLICO
OBRAS E INFRAESTRUCTURAS

Vº Bº Director General de
Espacio Público, Obras e
Infraestructuras
J. Infanzón
José Luis Infanzón Priore

Jefe Unidad de Movilidad
M. Santos
Mª Soledad Santos Hernández

Adjunto Departamento de
Palmifoliación
L. Fernández
Luis Fernández de Heredia Sánchez

Empresa Consultora
LABAMA
INGENIERIA S.L.


Autor Del Proyecto
J. Marinas
Jesús Marinas Montalvillo

Escala Original
Escala: 1:1.000
0 10 20 30m.
Escala Gráfica
DIN A3 Originales


TÍTULO DEL PROYECTO:
PROYECTO DE CONSTRUCCIÓN PARA LA IMPLANTACIÓN DE ITINERARIOS
CICLISTAS EN EL PASEO DE MORET-PINTOR ROSALES, PUERTA DE
TOLEDO-ANTONIO LEYVA Y AVDA. DE OPORTO-EUGENIA DE MONTJO
TÍTULO DEL PLANO: **VIA CICLISTA: PASEO DE MORET-PINTOR ROSALES**
PLANTA DE REPLANTEO (F1)
ZONA: CALLE FERRAZ

Nº **1.4**
FECHA:
MAYO 2016
HOJA: 6 DE: 6

PASEO DE MORET

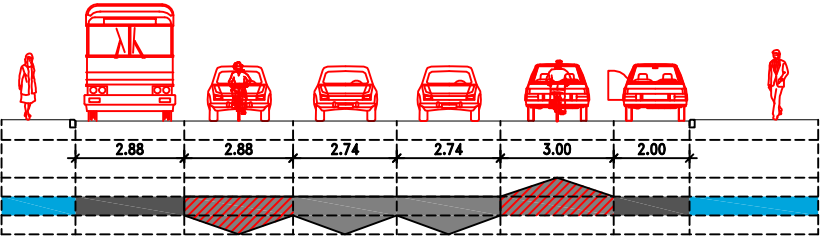


SECCION 1 ESTADO ACTUAL

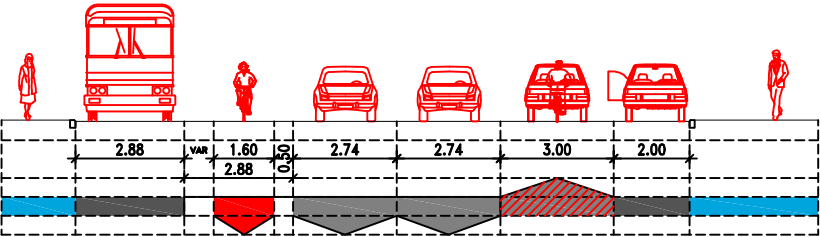


SECCION 1 ESTADO REFORMADO

PASEO DE MORET

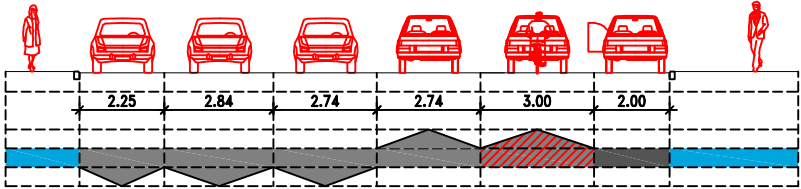


SECCION 2 ESTADO ACTUAL

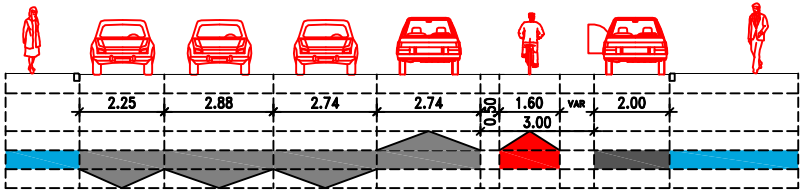


SECCION 2 ESTADO REFORMADO

PASEO DEL PINTOR ROSALES

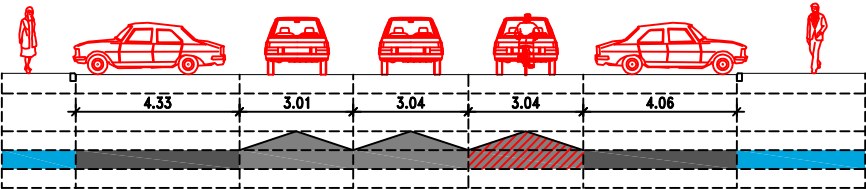


SECCION 3 ESTADO ACTUAL

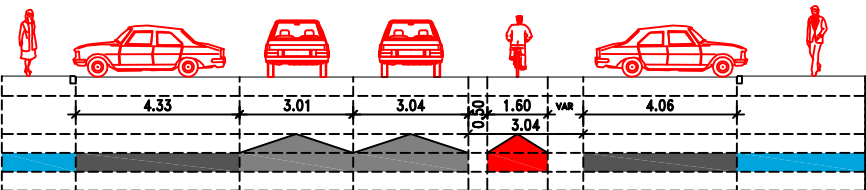


SECCION 3 ESTADO REFORMADO

PASEO DEL PINTOR ROSALES

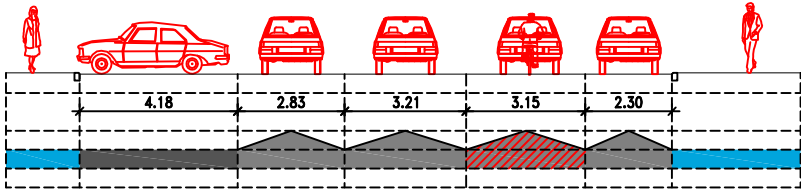


SECCION 4 ESTADO ACTUAL

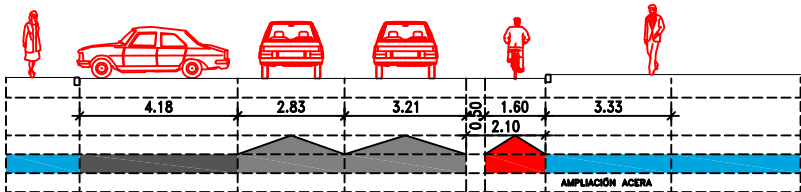


SECCION 4 ESTADO REFORMADO


- LEYENDA
- ACERA
 - FRANJA VERDE
 - APARCAMIENTO
 - CALZADA
 - CARRIL BUS
 - CARRIL BICI
 - CICLOCARRIL
 - ACERA ADOQUIN

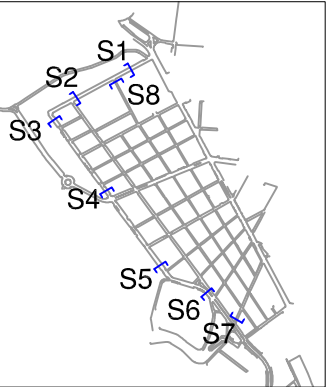

PASEO DEL PINTOR ROSALES

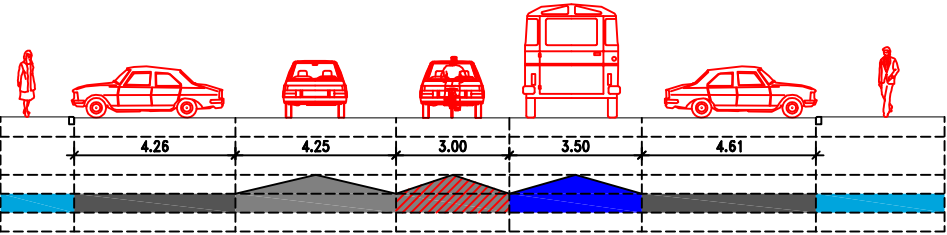


SECCION 5 ESTADO ACTUAL

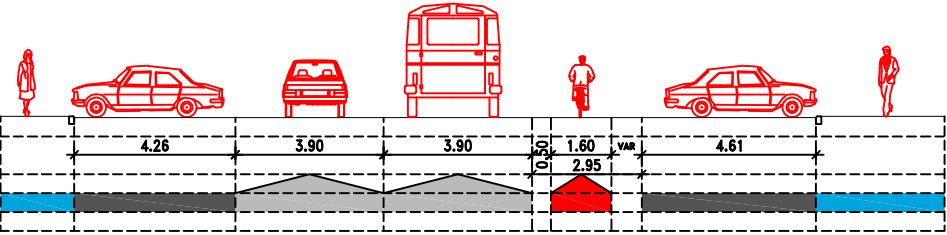


SECCION 5 ESTADO REFORMADO

CALLE DE FERRAZ

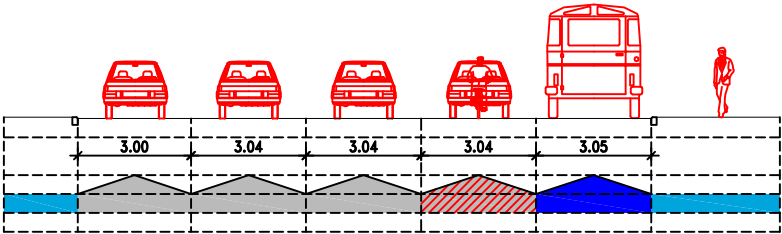


SECCION 6 ESTADO ACTUAL

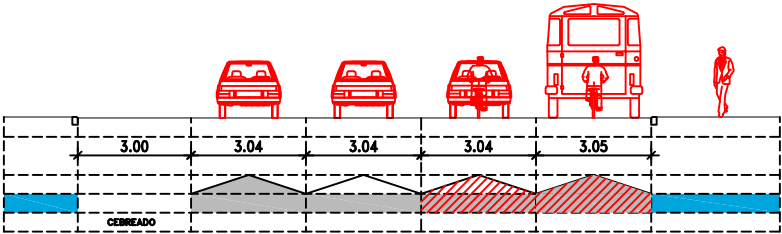


SECCION 6 ESTADO REFORMADO

CALLE DE VENTURA RODRÍGUEZ

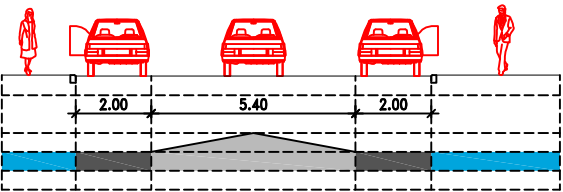


SECCION 7 ESTADO ACTUAL

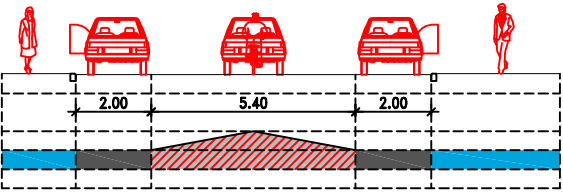


SECCION 7 ESTADO REFORMADO

CALLE DE MARTÍN DE LOS HEROS

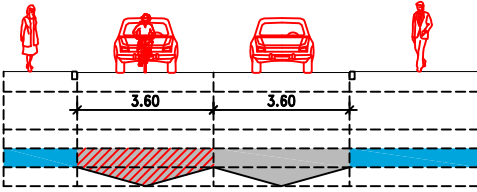


SECCION 8 ESTADO ACTUAL

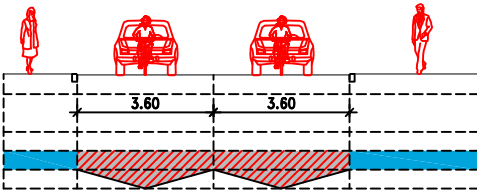


SECCION 8 ESTADO REFORMADO


- LEYENDA
- ACERA
 - FRANJA VERDE
 - APARCAMIENTO
 - CALZADA
 - CARRIL BUS
 - CARRIL BICI
 - CICLOCARRIL
 - ACERA ADOQUIN

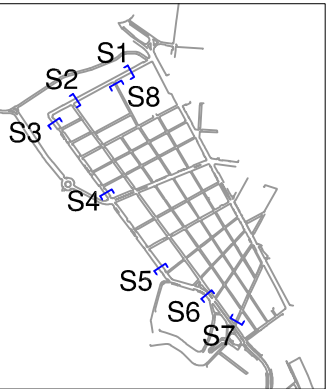

INTERRUPCIÓN CARRIL BICI- PARADA BUS

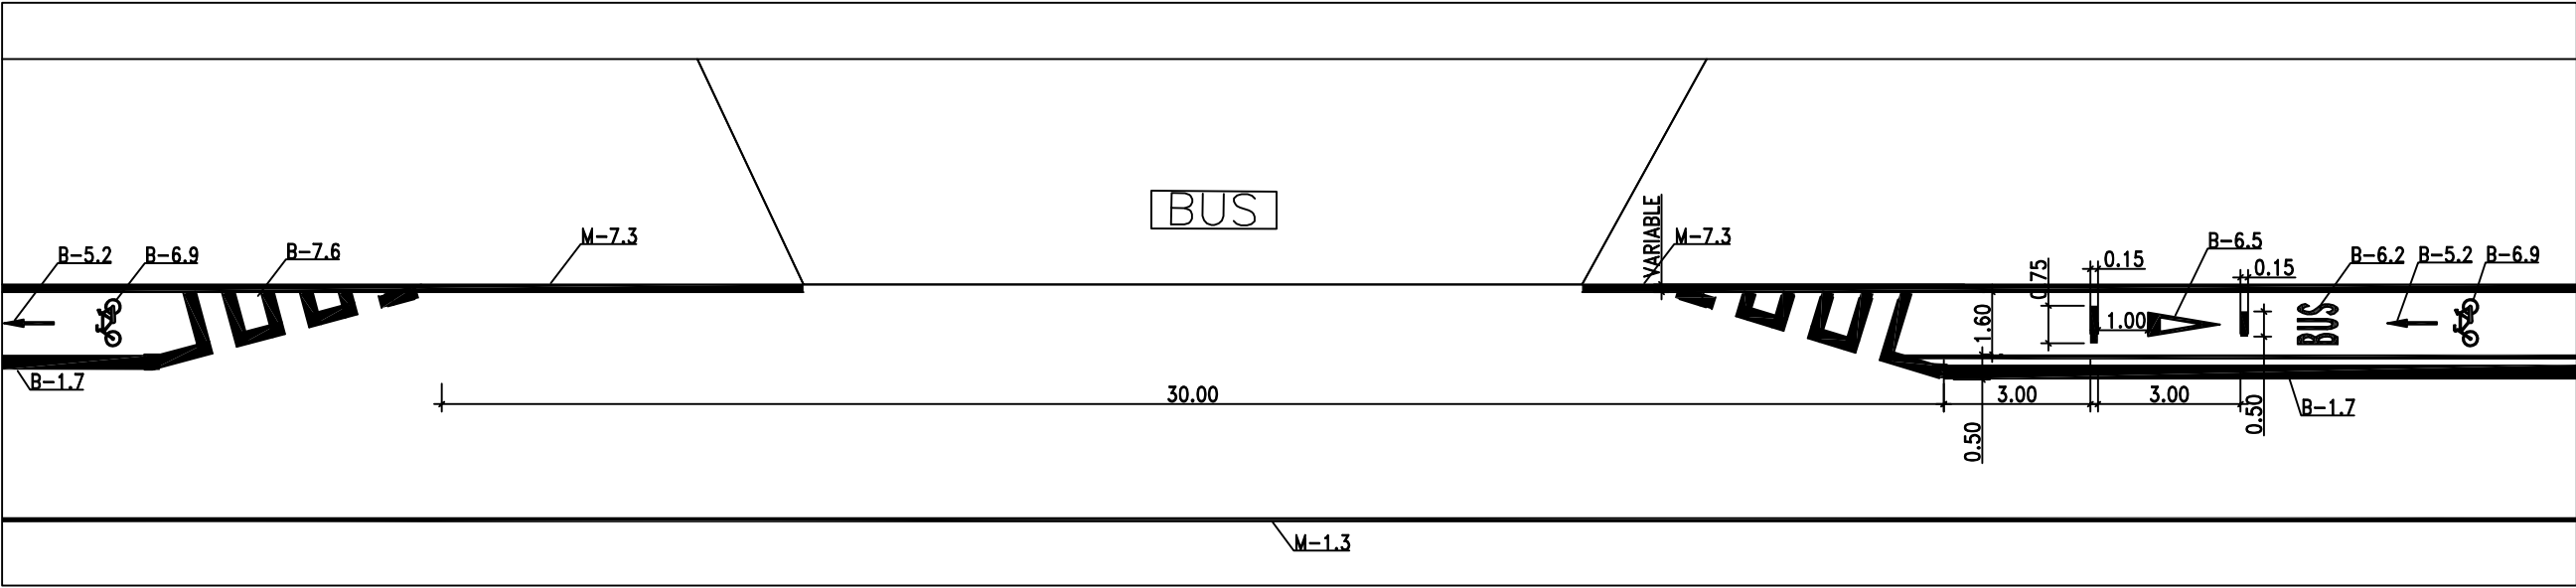


AVISO PELIGRO


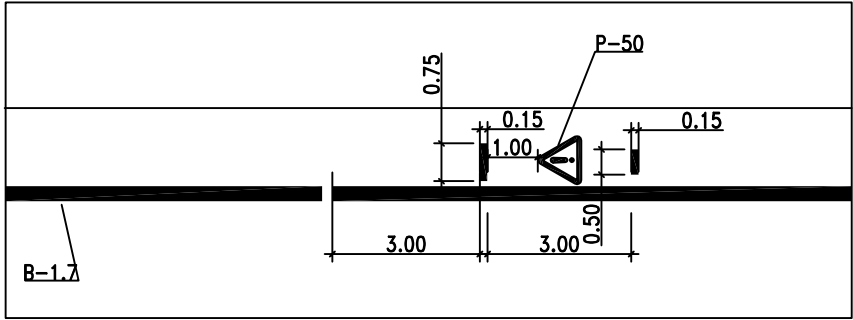


CICLOCARRIL

"PICTOGRAMA BICI CON FLECHAS DIRECCIONALES Y LIMITACIÓN DE VELOCIDAD SOBRE CALZADA"

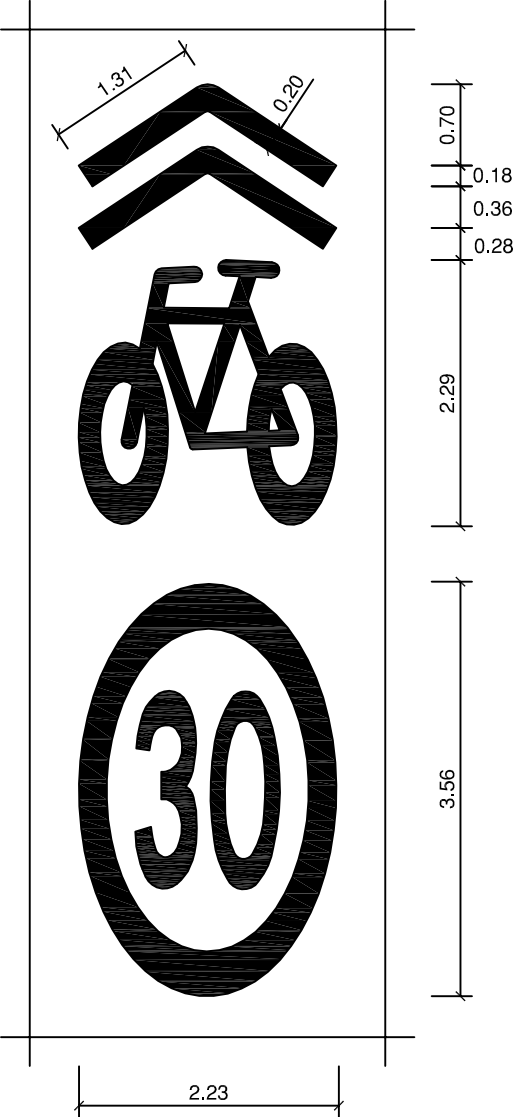


"PICTOGRAMA APARTADERO RESERVADO PARA BICIS-MOTOS EN SEMÁFOROS"

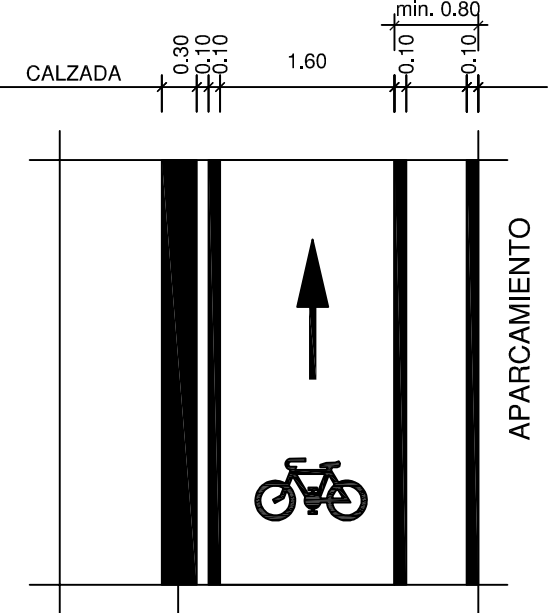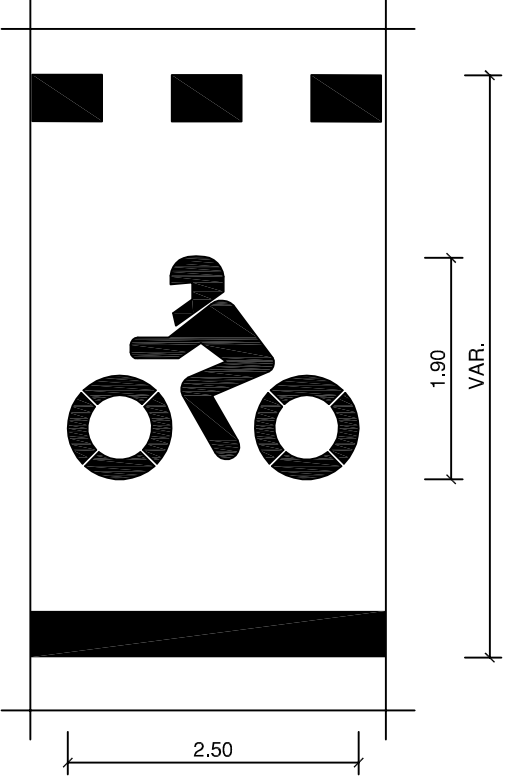


Marca vial permanente con resaltes

CARRIL BICI UNIDIRECCIONAL

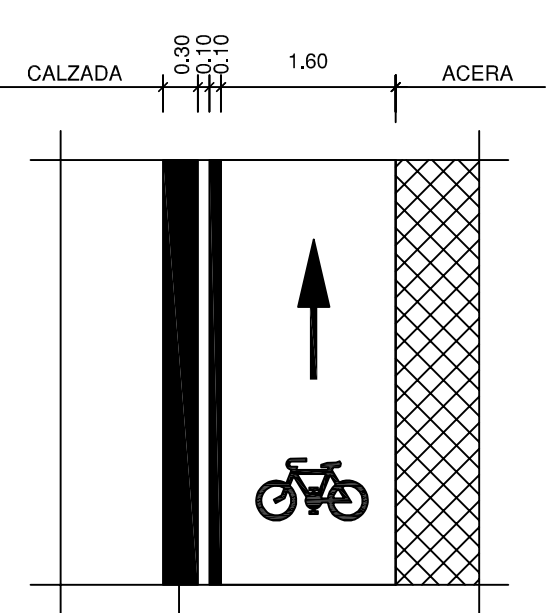


Marca vial permanente con resaltes

CARRIL BICI UNIDIRECCIONAL

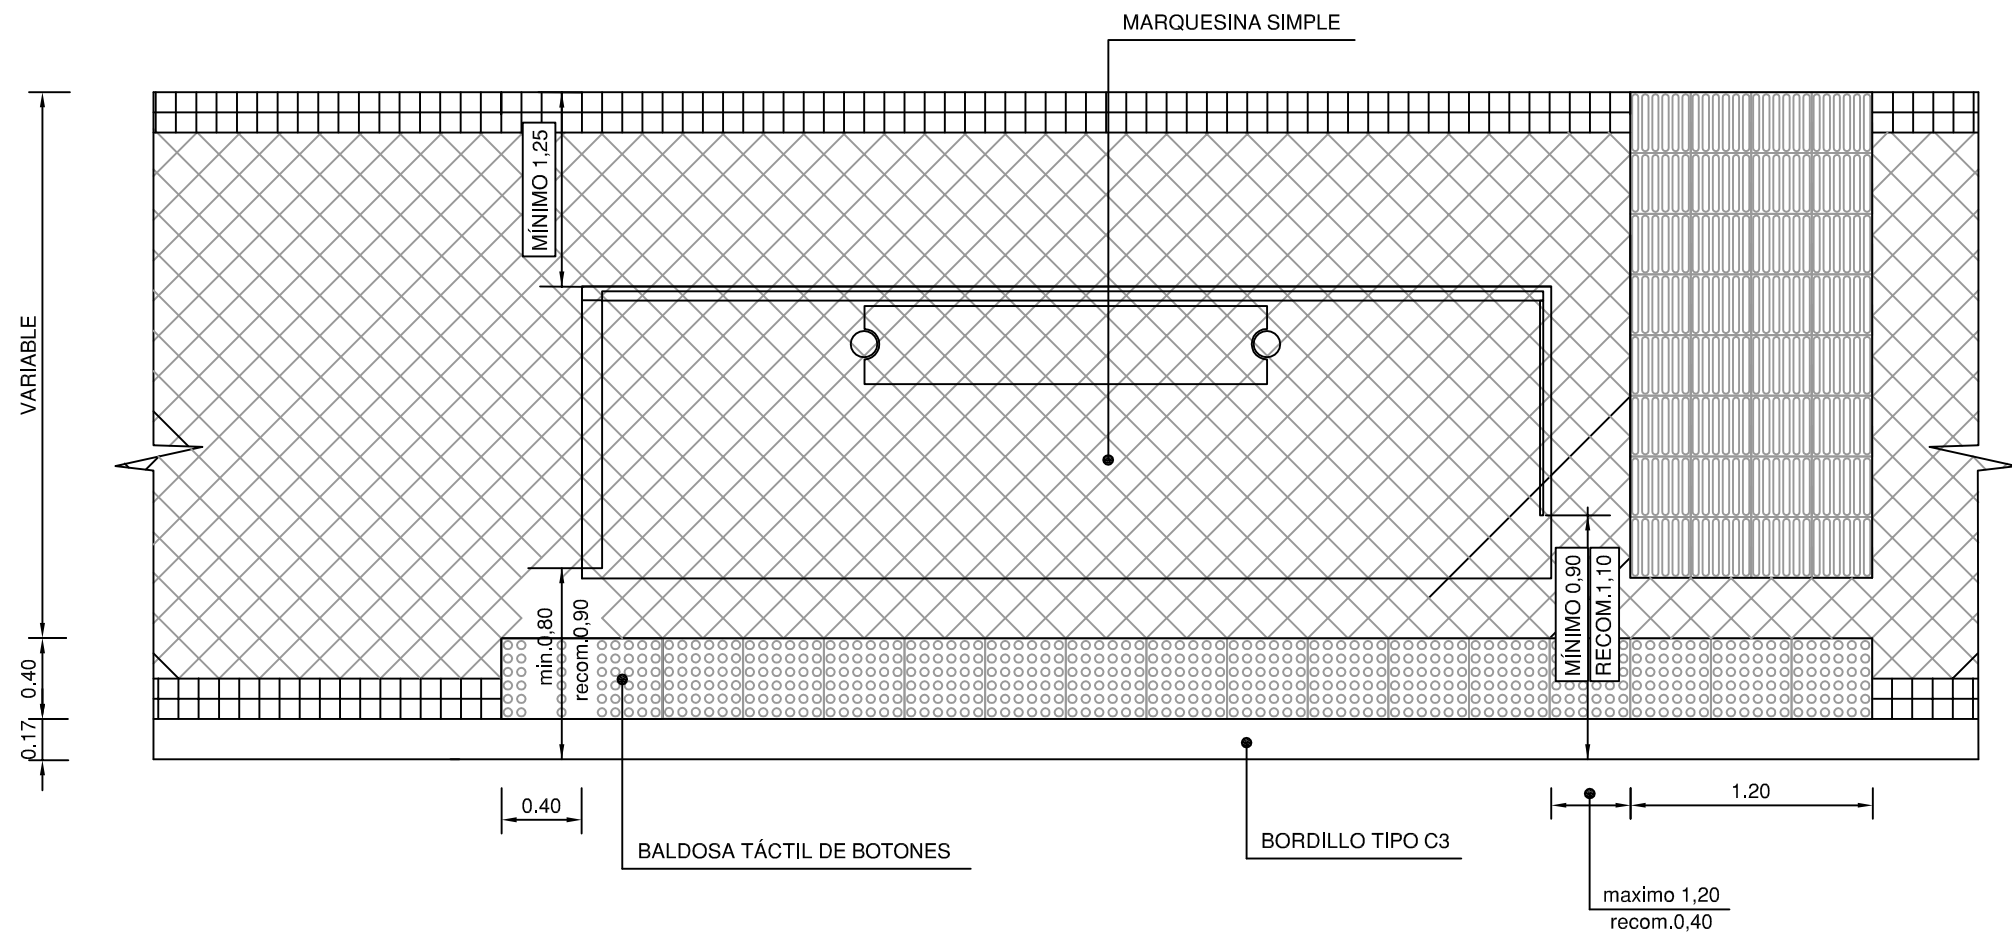


PLANTA MARQUESINA SIMPLE
Escala 1/50

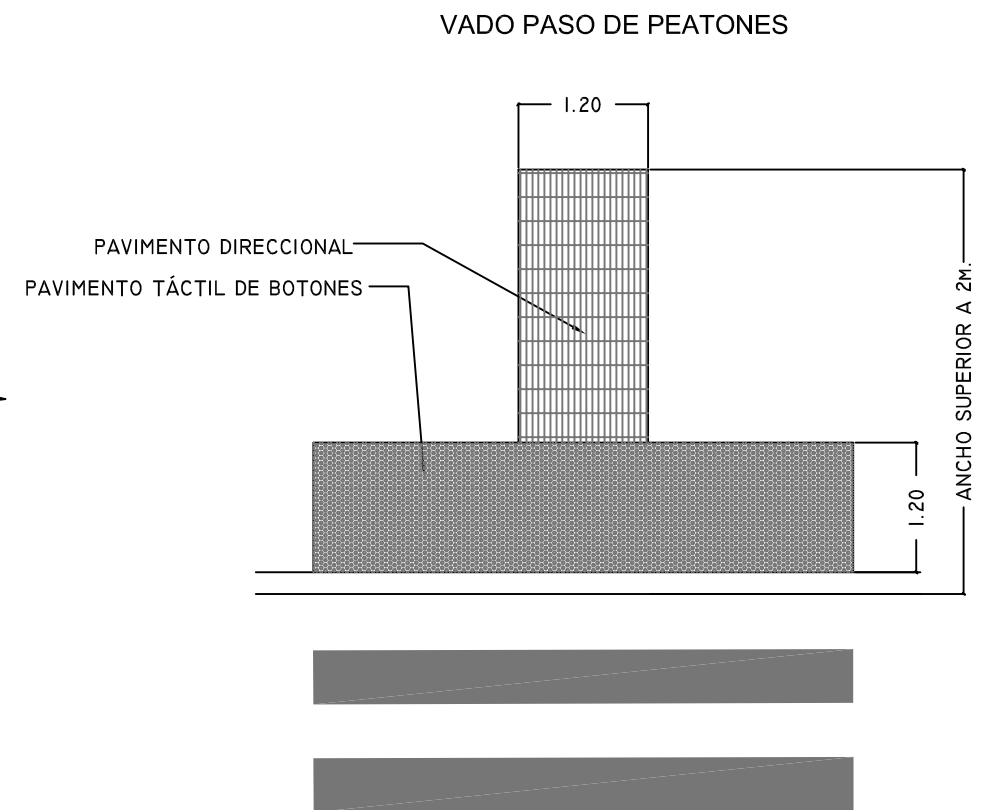


TIPOS DE FIRME PARA ACERAS Y PASEOS

TIPO I
ACERA DE BALDOSA HIDRÁULICA

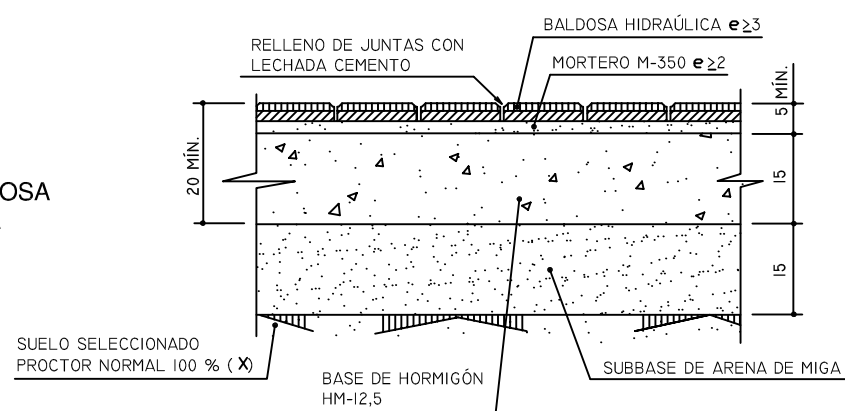


TIPO VII
PASEO DE ADOQUINES DE HORMIGÓN O PIEDRA NATURAL SOBRE BASE DE ARENA

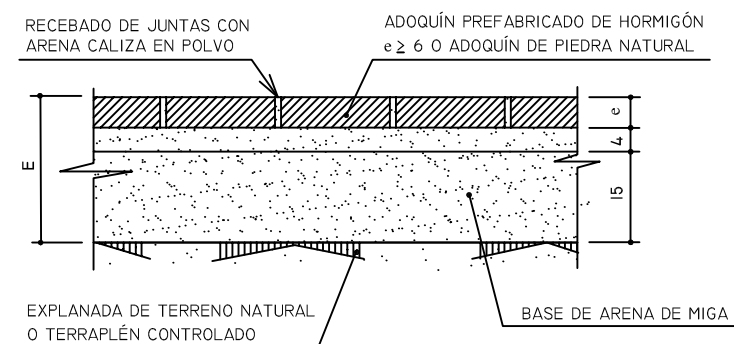





M-4.3
Paso de peatones

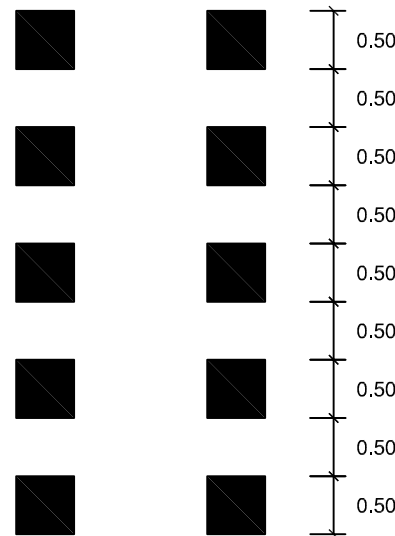


M-4.4
Paso para ciclistas

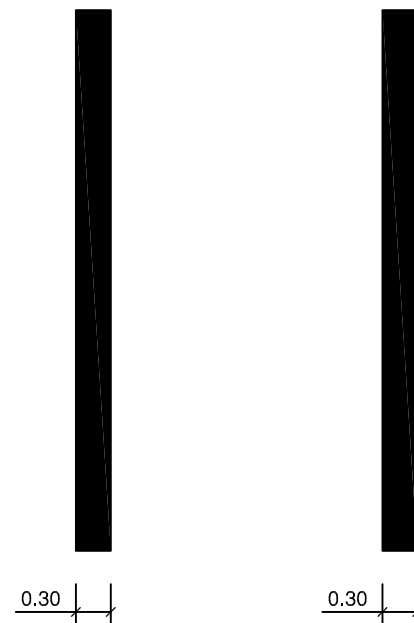


Línea de detención Línea delimitación de carriles reservados

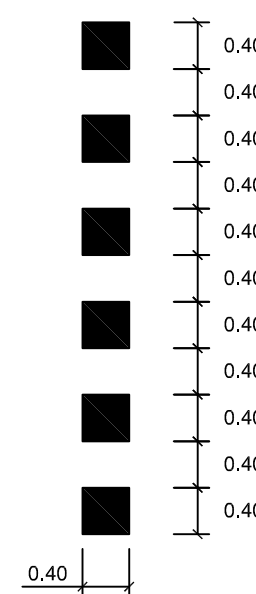


Línea discontinua 0.40 x 0.40

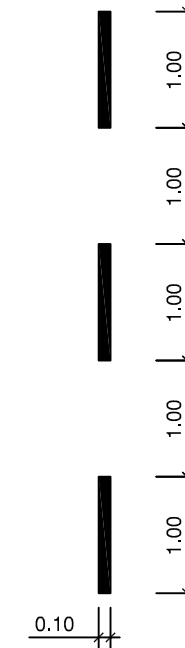

Línea discontinua de separación de sentidos carril ciclista

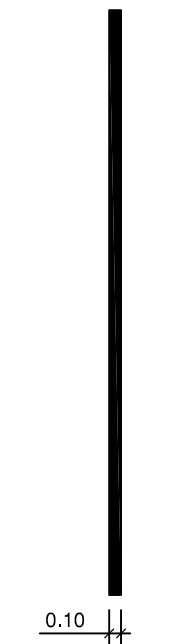

Línea continua

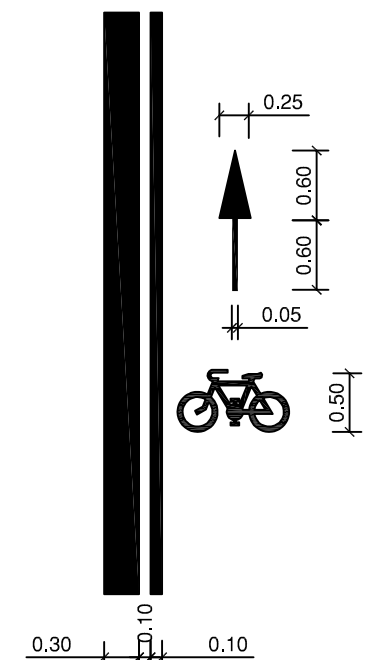

Carril ciclista




Otros peligros
S/E




Bicicleta
S/E




Peatón
S/E

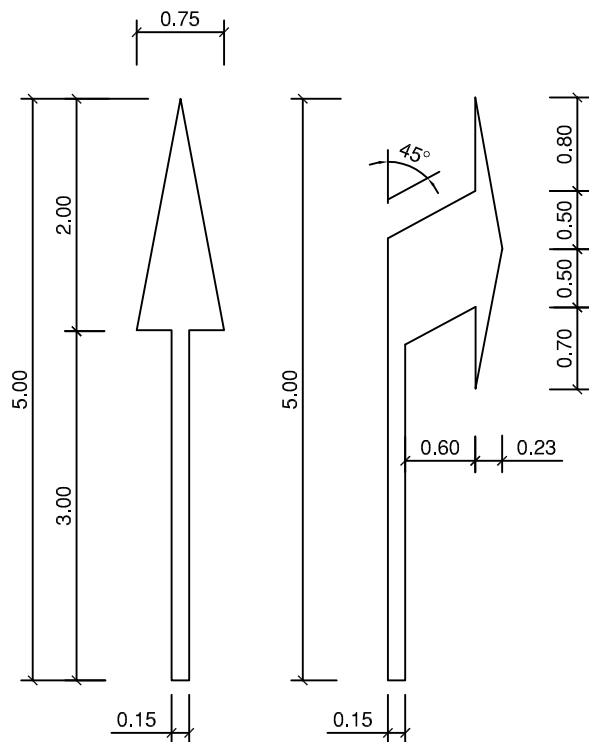

FLECHAS DE DIRECCIÓN DE VIALES

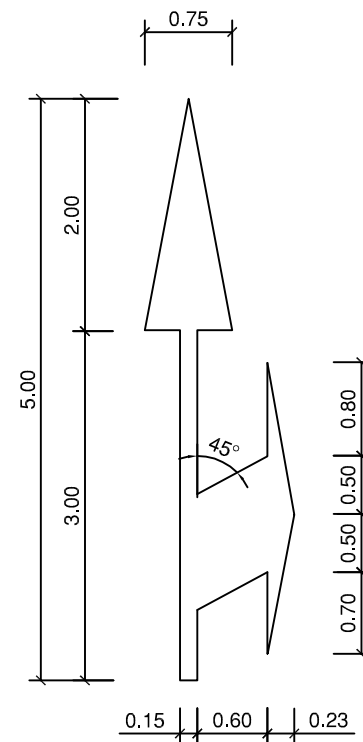


FLECHAS DE DIRECCIÓN CARRIL BICI

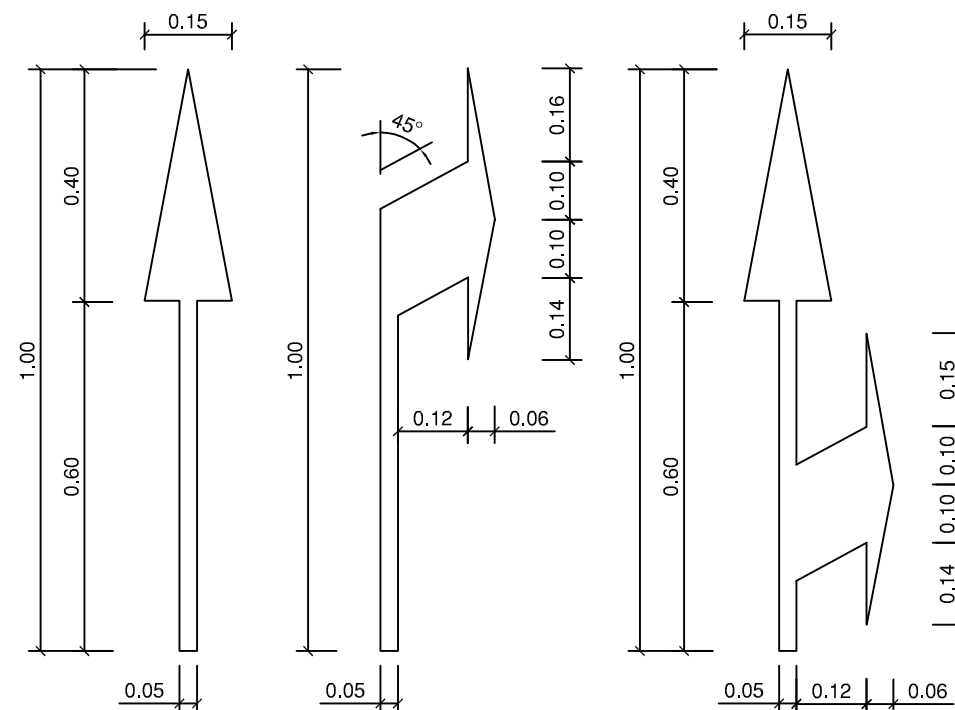

COMIENZO DE CARRIL RESERVADO





B7.6
S/E

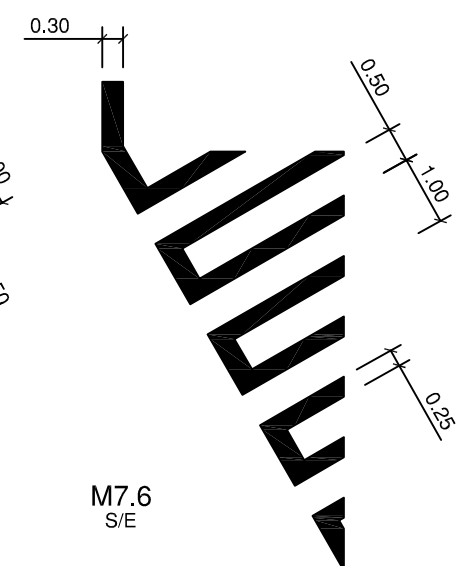


M7.6
S/E

CIMENTACION DE POSTES
S/E

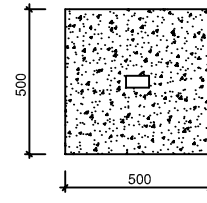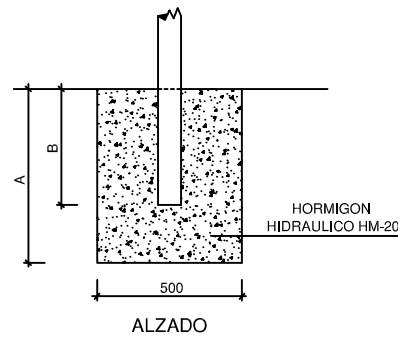


	A	B
UNA SEÑAL	600	500
DOS SEÑALES	700	600

SEÑALES CIRCULARES.
S/E

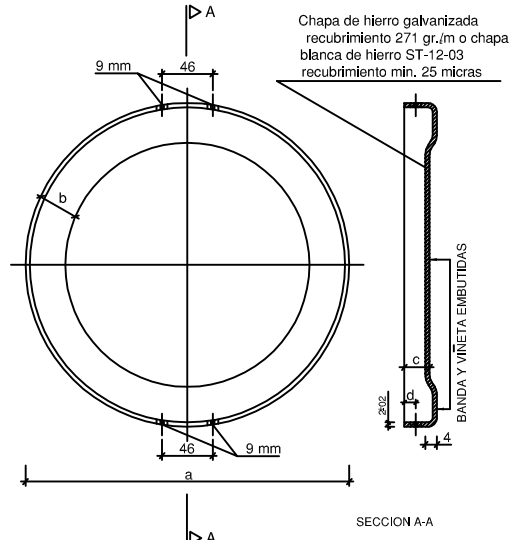


a	b	c	d
600	80	22,5	8,5
900	120	27,5	13,5

SEÑALES CUADRADAS
S/E

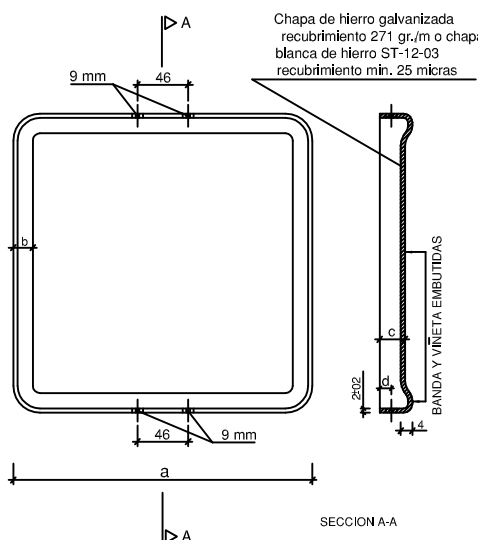


a	b	c	d
600	15	22,5	8,5
900	22,5	27,5	13,5

SEÑALES TRIANGULARES
S/E

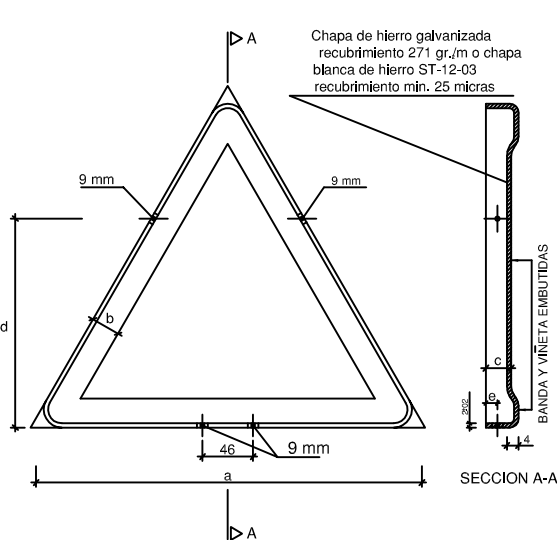

a	b	c	d	e
700	55	27,5	435	13,5
900	70	27,5	559,5	13,5

SEÑAL DE CEDA EL PASO

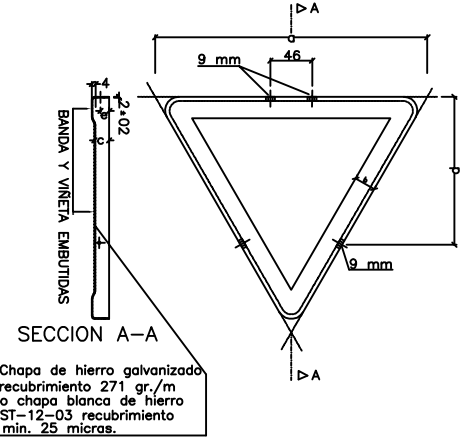


NOTA: FORMA Y DIMENSIONES DE LAS VIÑETAS S/ COLECCION OFICIAL DE SEÑALES

a	b	c	d	e
600	47	22,5	373	8,5
700	55	27,5	435	13,5
900	70	27,5	559,5	13,5
1350	105	27,5	839	13,5


COTAS EN mm

POSTES DE SUSTENTACION DE SEÑALES
S/E

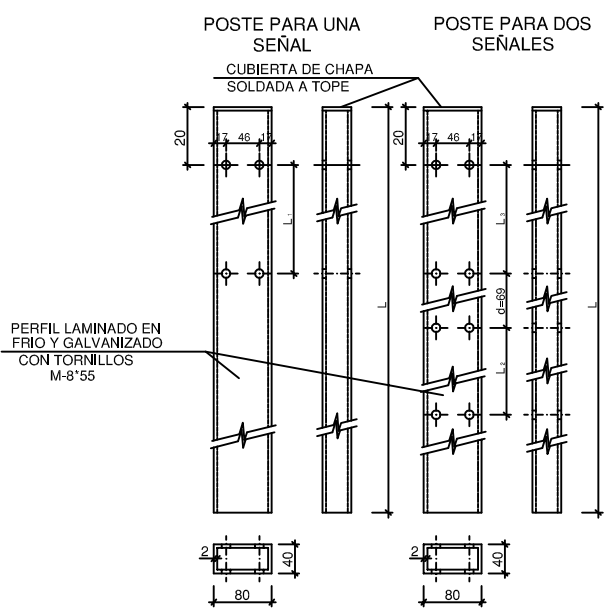

TIPO	TAMAÑO	L	L	L ₁
○	600	2700	3200	525
□	600	2700	3200	525
△	700	2700	3200	325
○	900	3000	3500	830
□	900	3000	3500	830
△	900	3000	3500	525

PIEZA SUJECION GENERAL
S/E

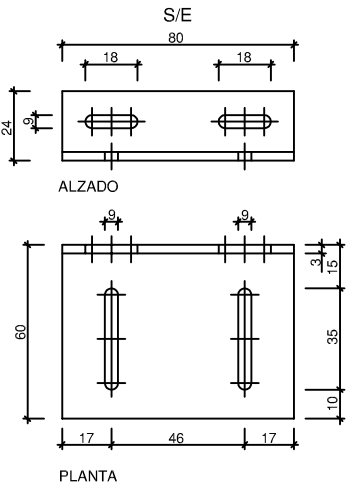


SECCION

PARA BASES DE SEÑALES TRIANGULARES, CIRCULARES, OCTOGONALES, CUADRADAS, RECTANGULARES, DE SITUACION Y DE ORIENTACION


- NOTAS:
- 1 LAS COTAS ESTAN DADAS EN MILIMETROS
 - 2 LAS CARACTERISTICAS EN LAS SEÑALES (COLOR DIMENSIONES ABECEDARIO, ETC...) SEGUN LAS NORMAS B1-1C DEL MOPT
 - 3 LAS SEÑALES INFORMATIVAS SE SITUARAN DE TAL MODO QUE LA CARA DEL TEXTO SE ORIENTA HACIA EL TRAFICO, FORMANDO EN PLANTA EL PANEL UN ANGULO DE 5-10 CON LA NORMAL DEL EJE


PIEZA SUJECION TRIANGULOS (ABATIDA)
S/E

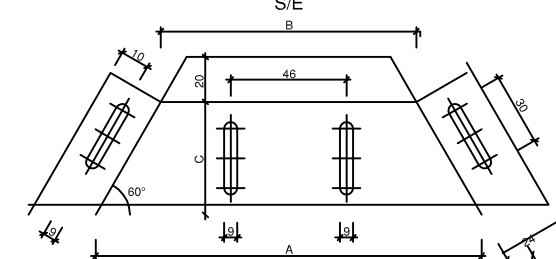

△	A	B	C
700	220	175	39
900	283	225	50

DETALLE DE MODULOS Y ANCLAJES

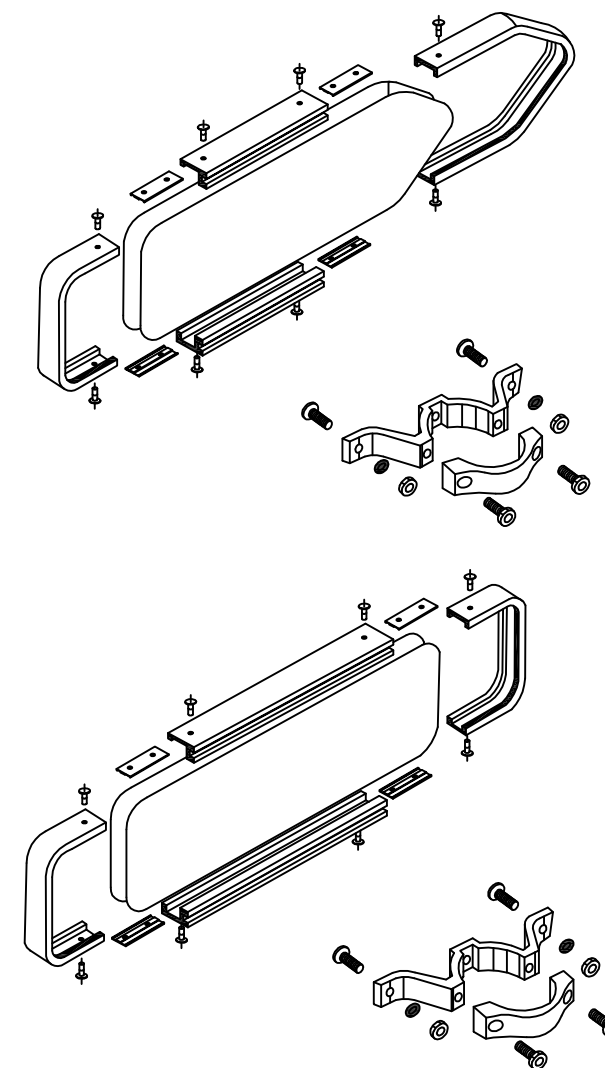

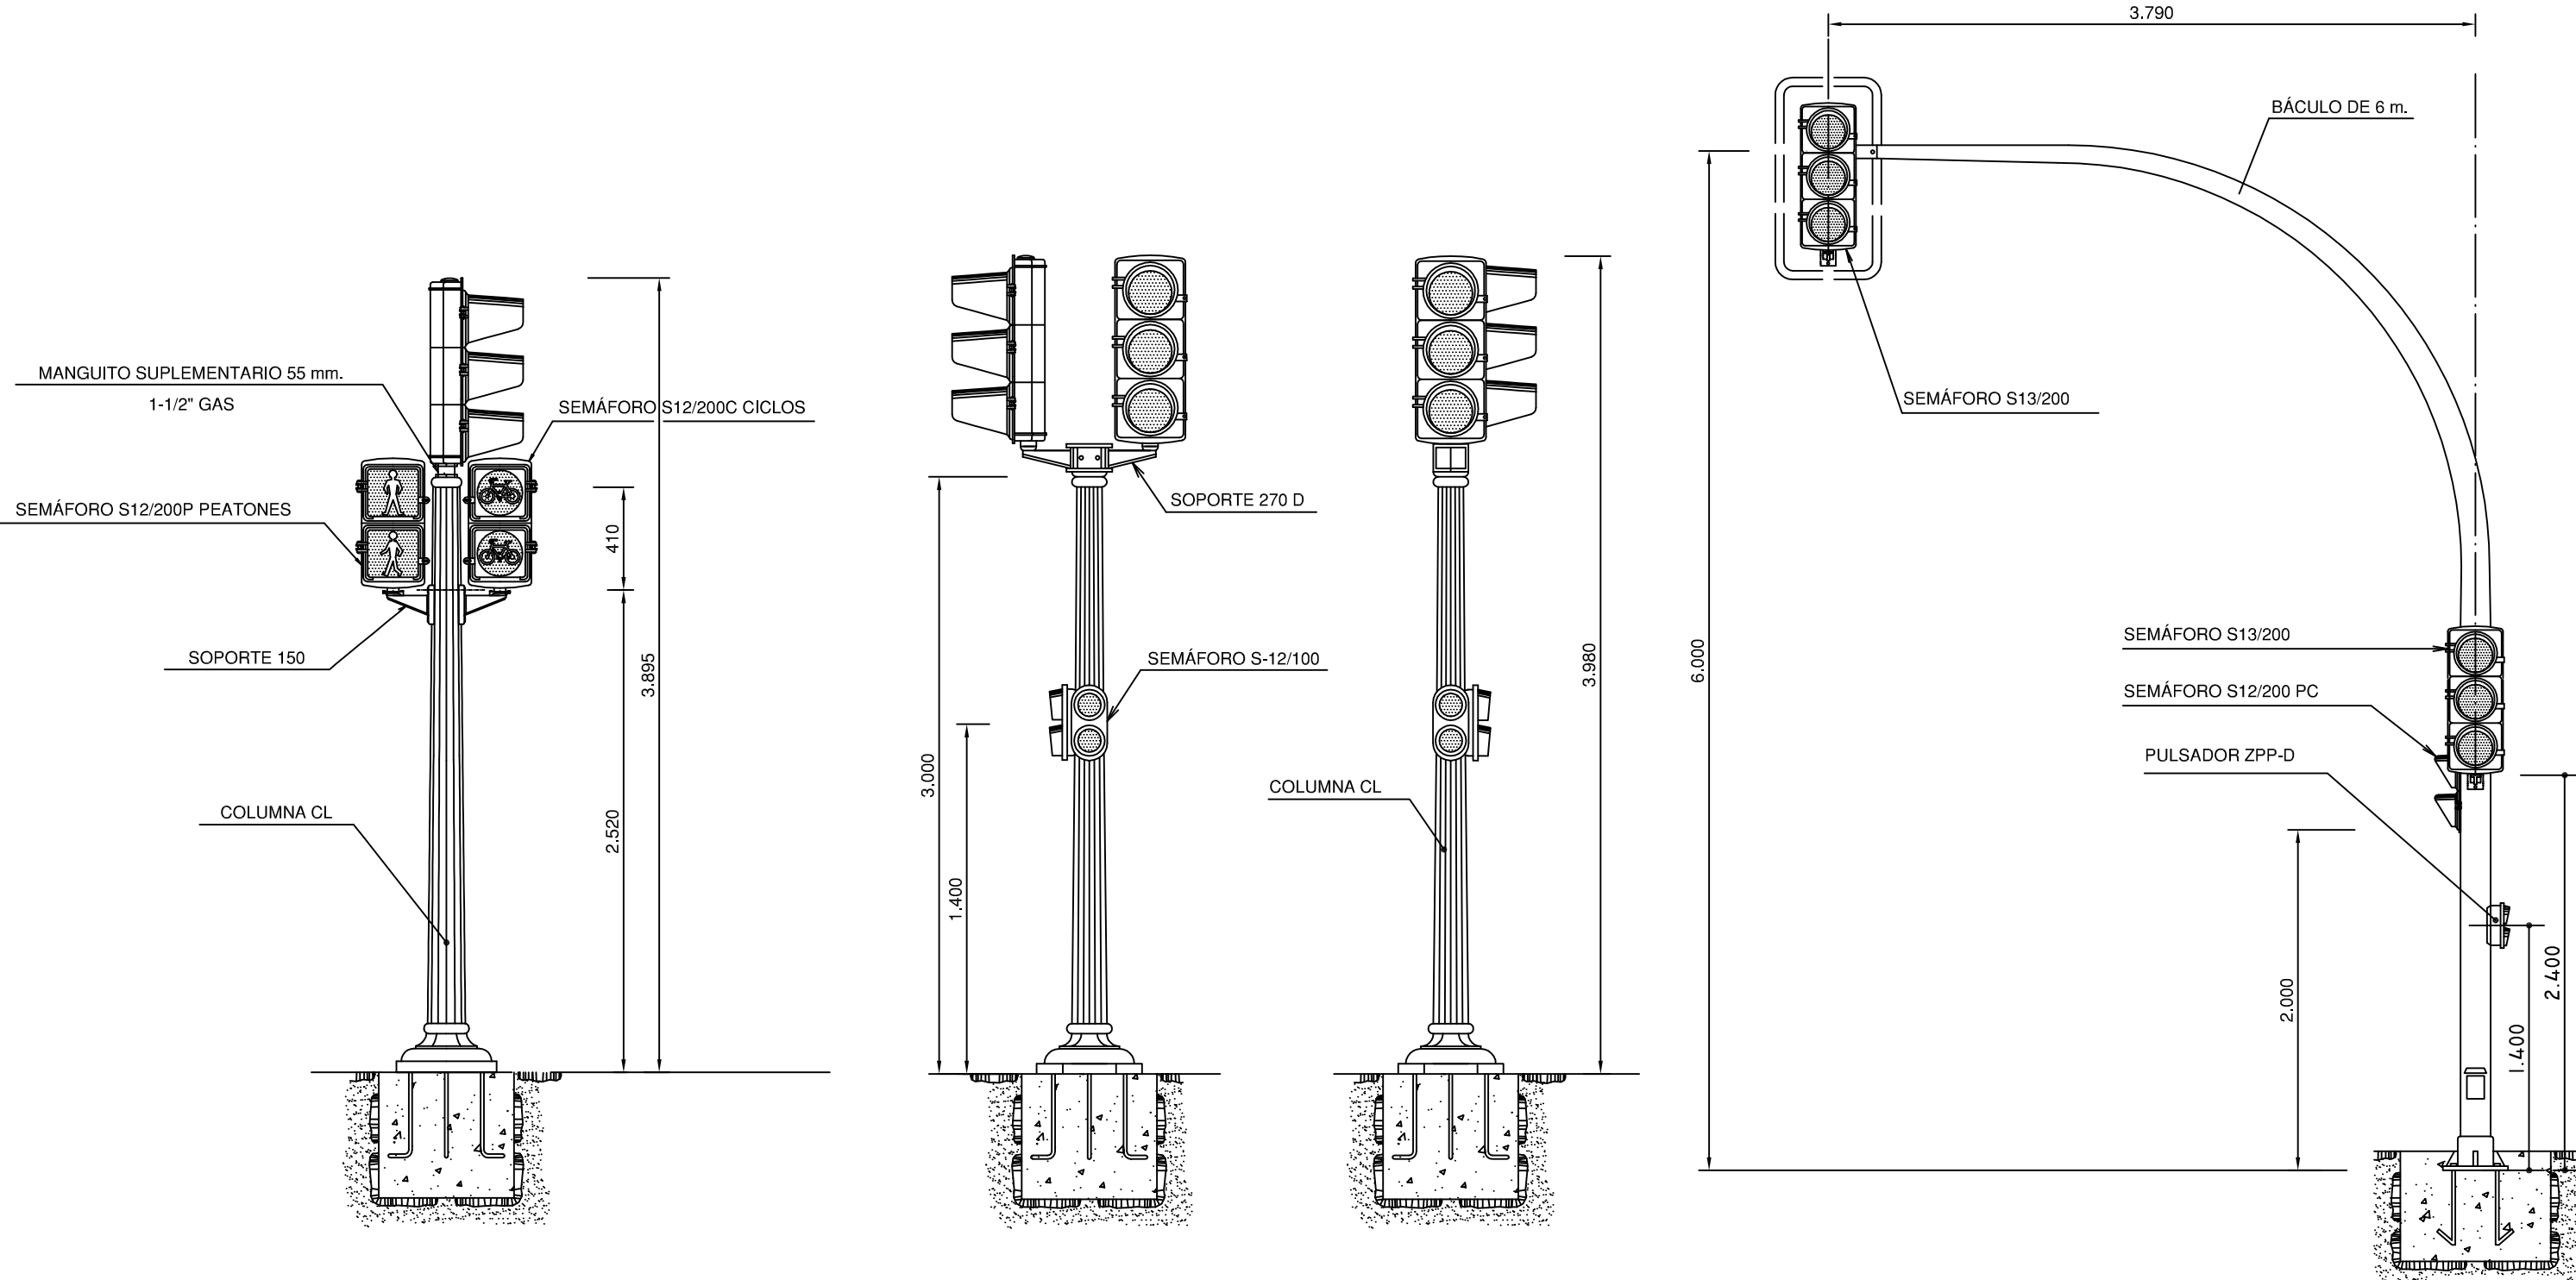


COLUMNA CL EQUIPADA CON SEMÁFOROS S13/200; S12/200P
PEATONES Y S12/200C CICLOS
S/E

COLUMNA CL EQUIPADA CON SEMÁFOROS
S13/200, S12/100
S/E

CONJUNTO BÁCULO EQUIPADO CON SEMÁFOROS
S13/200, S12/200 PC Y PULSADOR ZPP-D
S/E

Cotas en milímetros


BRAZO SOPORTE 150S-270S
S/E

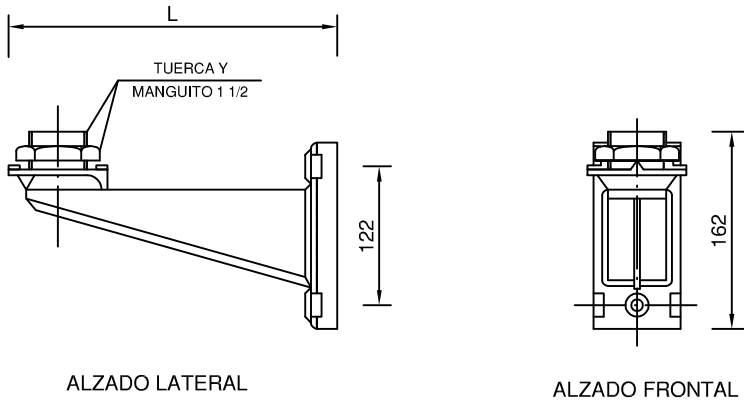


PLANTA

PARTE	TIPO	L	A	PESO
I	150 S	165	125	0,423 Kg.
II	270 S	265	225	0,622 Kg.


ARQUETA TIPO
A(0,60x0,60) B(0,40x0,40) D(0,30x0,30)

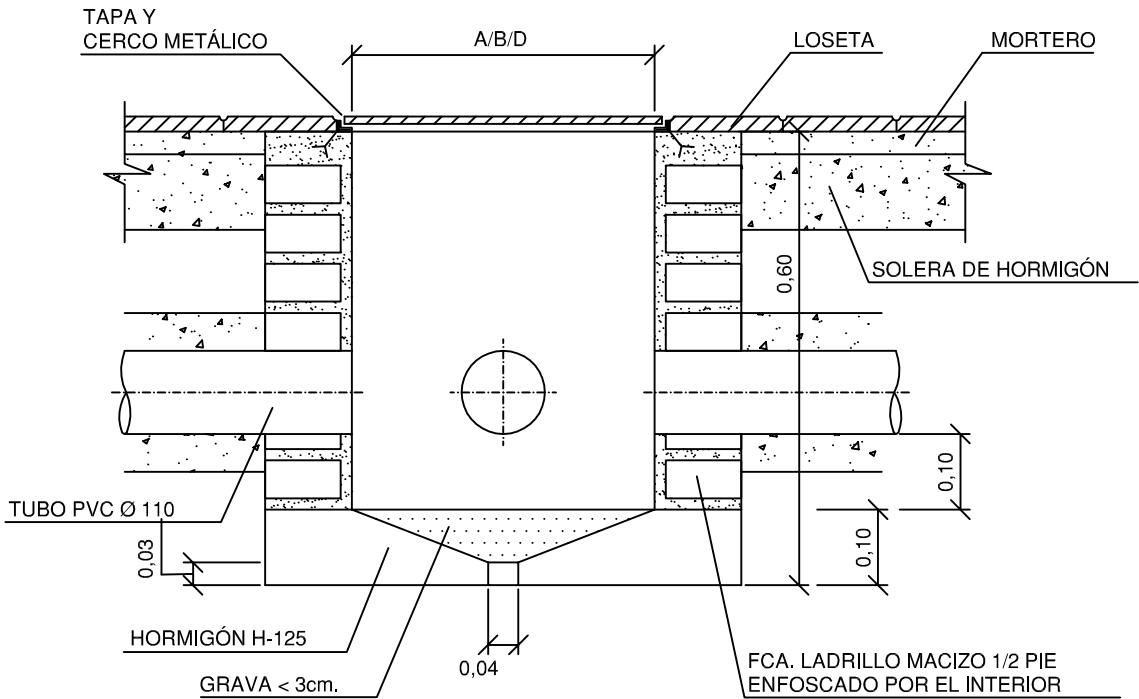


SEMAFORO S11/200

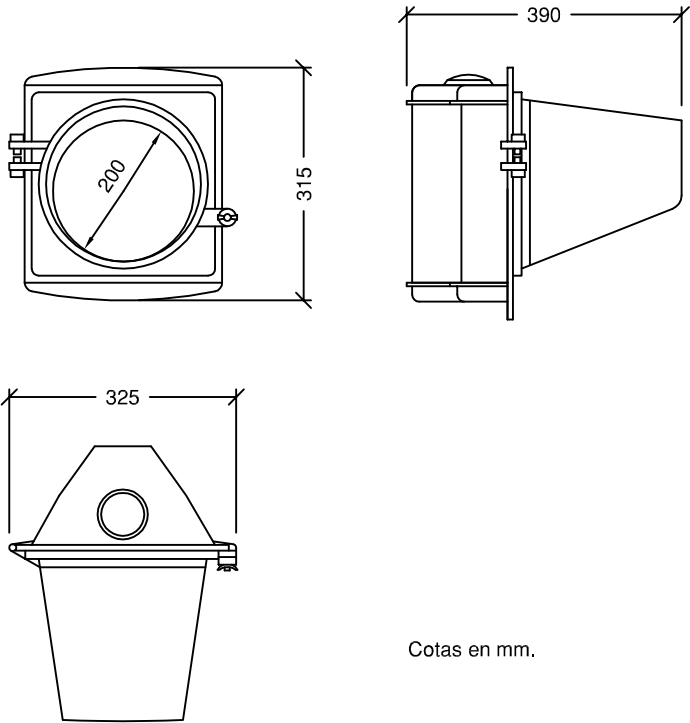

TAPA Y CERCO
ARQUETA 0,40x0,40m

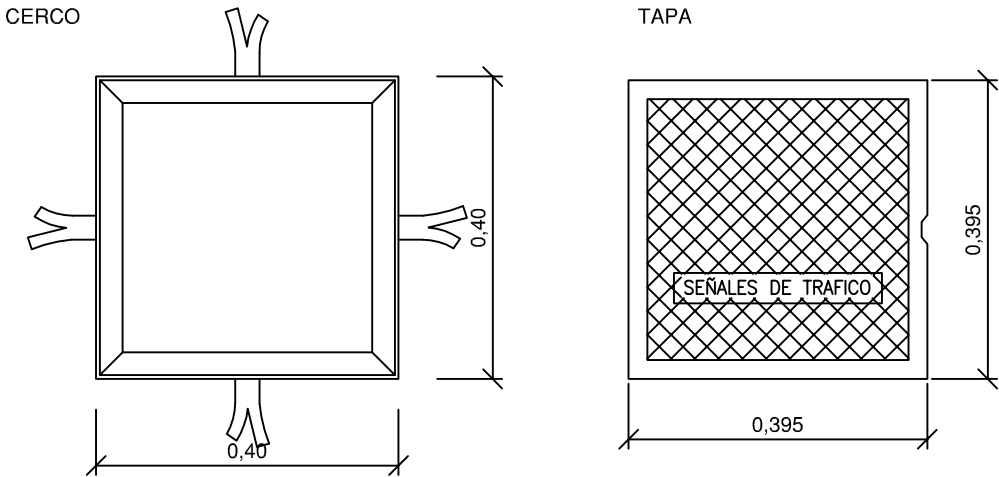


TAPA Y CERCO
ARQUETA 0,60x0,60m

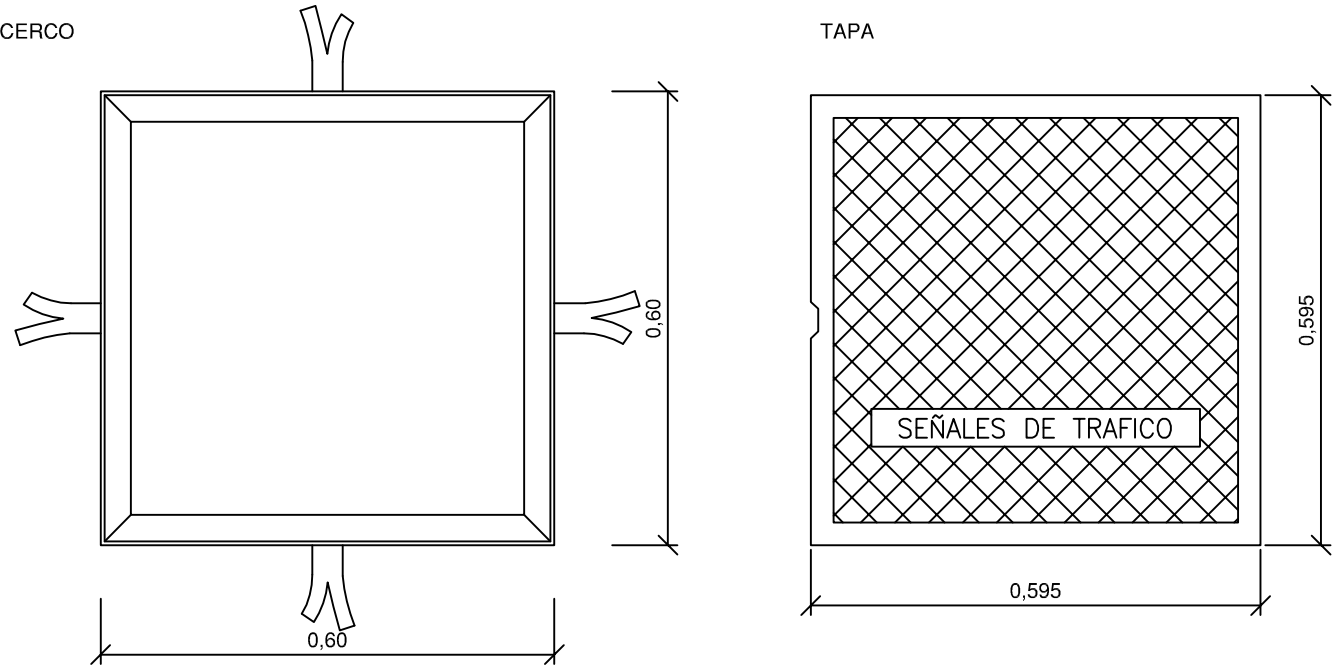


CERCO PARA POZO DE REGISTRO EN ACERA

Escala: 1/15

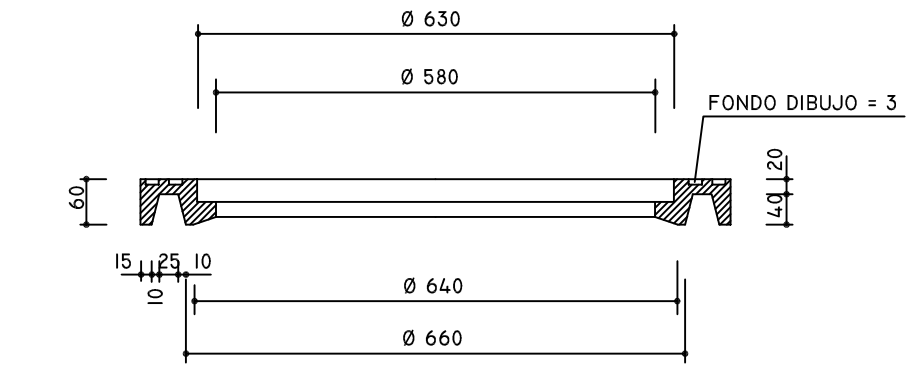


SECCIÓN A-A

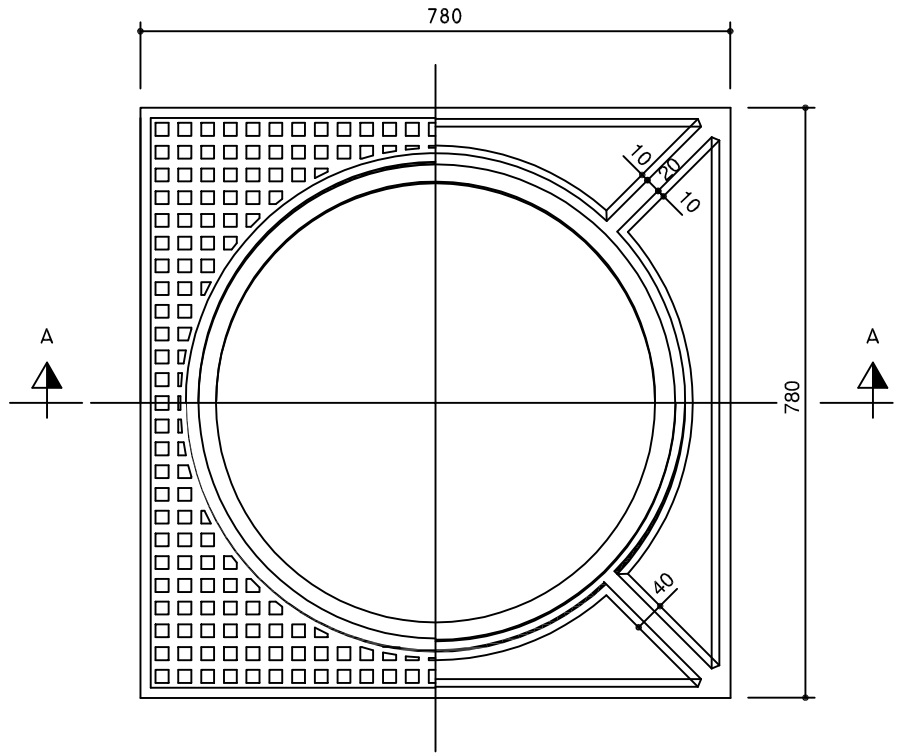


PLANTA

MATERIAL :
FUNDICIÓN DÚCTIL
TIPO EN GJS-500-7 Ó EN-GJS-600-3
(UNE-EN-1563-97).

SUMIDERO

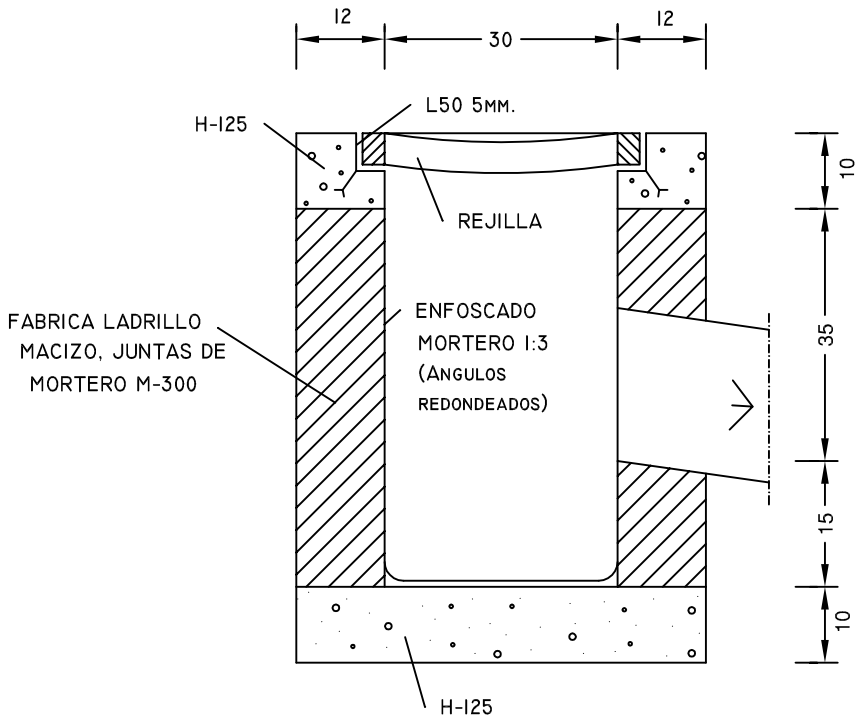

SECCION

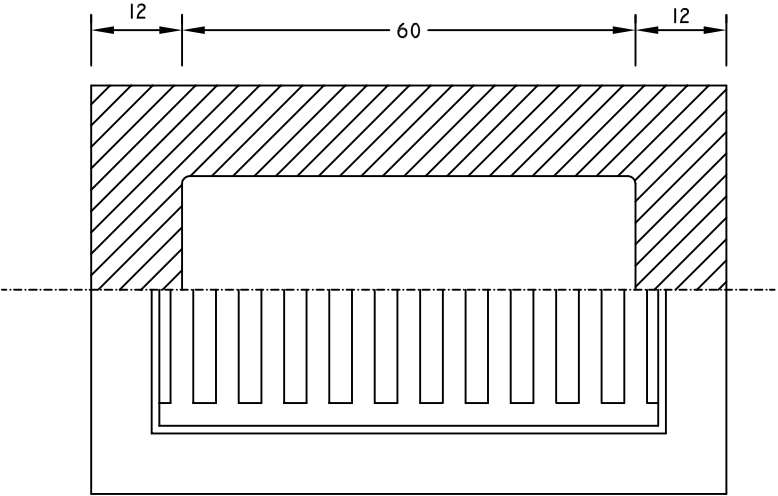


PLANTA


COTAS EN CM.

TAPA PARA POZO DE REGISTRO Ó ABSORBEDERO

Escala: 1/15

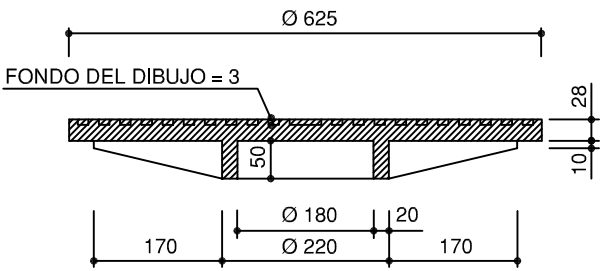


SECCIÓN

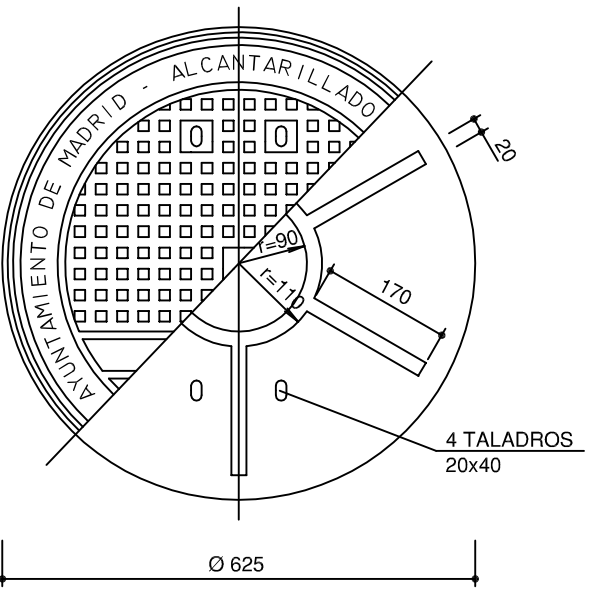


PLANTA

- NOTAS: 1ª.- LAS DIMENSIONES DE LOS REFUERZOS SON INDICATIVOS. CADA FABRICANTE LOS DEFINIRÁ CONFORME AL P.C.T.G. Y LA NORMATIVA APLICABLE.
- 2ª.- SE SUMINISTRARÁN CON UNA IMPRIMACIÓN ASFÁLTICA.
- 3ª.- LAS TAPAS DE CALZADA TENDRÁN NECESARIAMENTE UN DISPOSITIVO PARA EVITAR SU LEVANTAMIENTO DEBIDO AL PASO DEL TRÁFICO Y QUE NO EXIGA CONSERVACIÓN.

MATERIAL:
FUNDICIÓN DÚCTIL
TIPO EN GJS-500-7 Ó EN-GJS-600-3
(UNE-EN-1563-97)
DEBERAN CUMPLIR LOS REQUISITOS DE CLASE S/ART. 42. 13 DEL P.C.T.G.

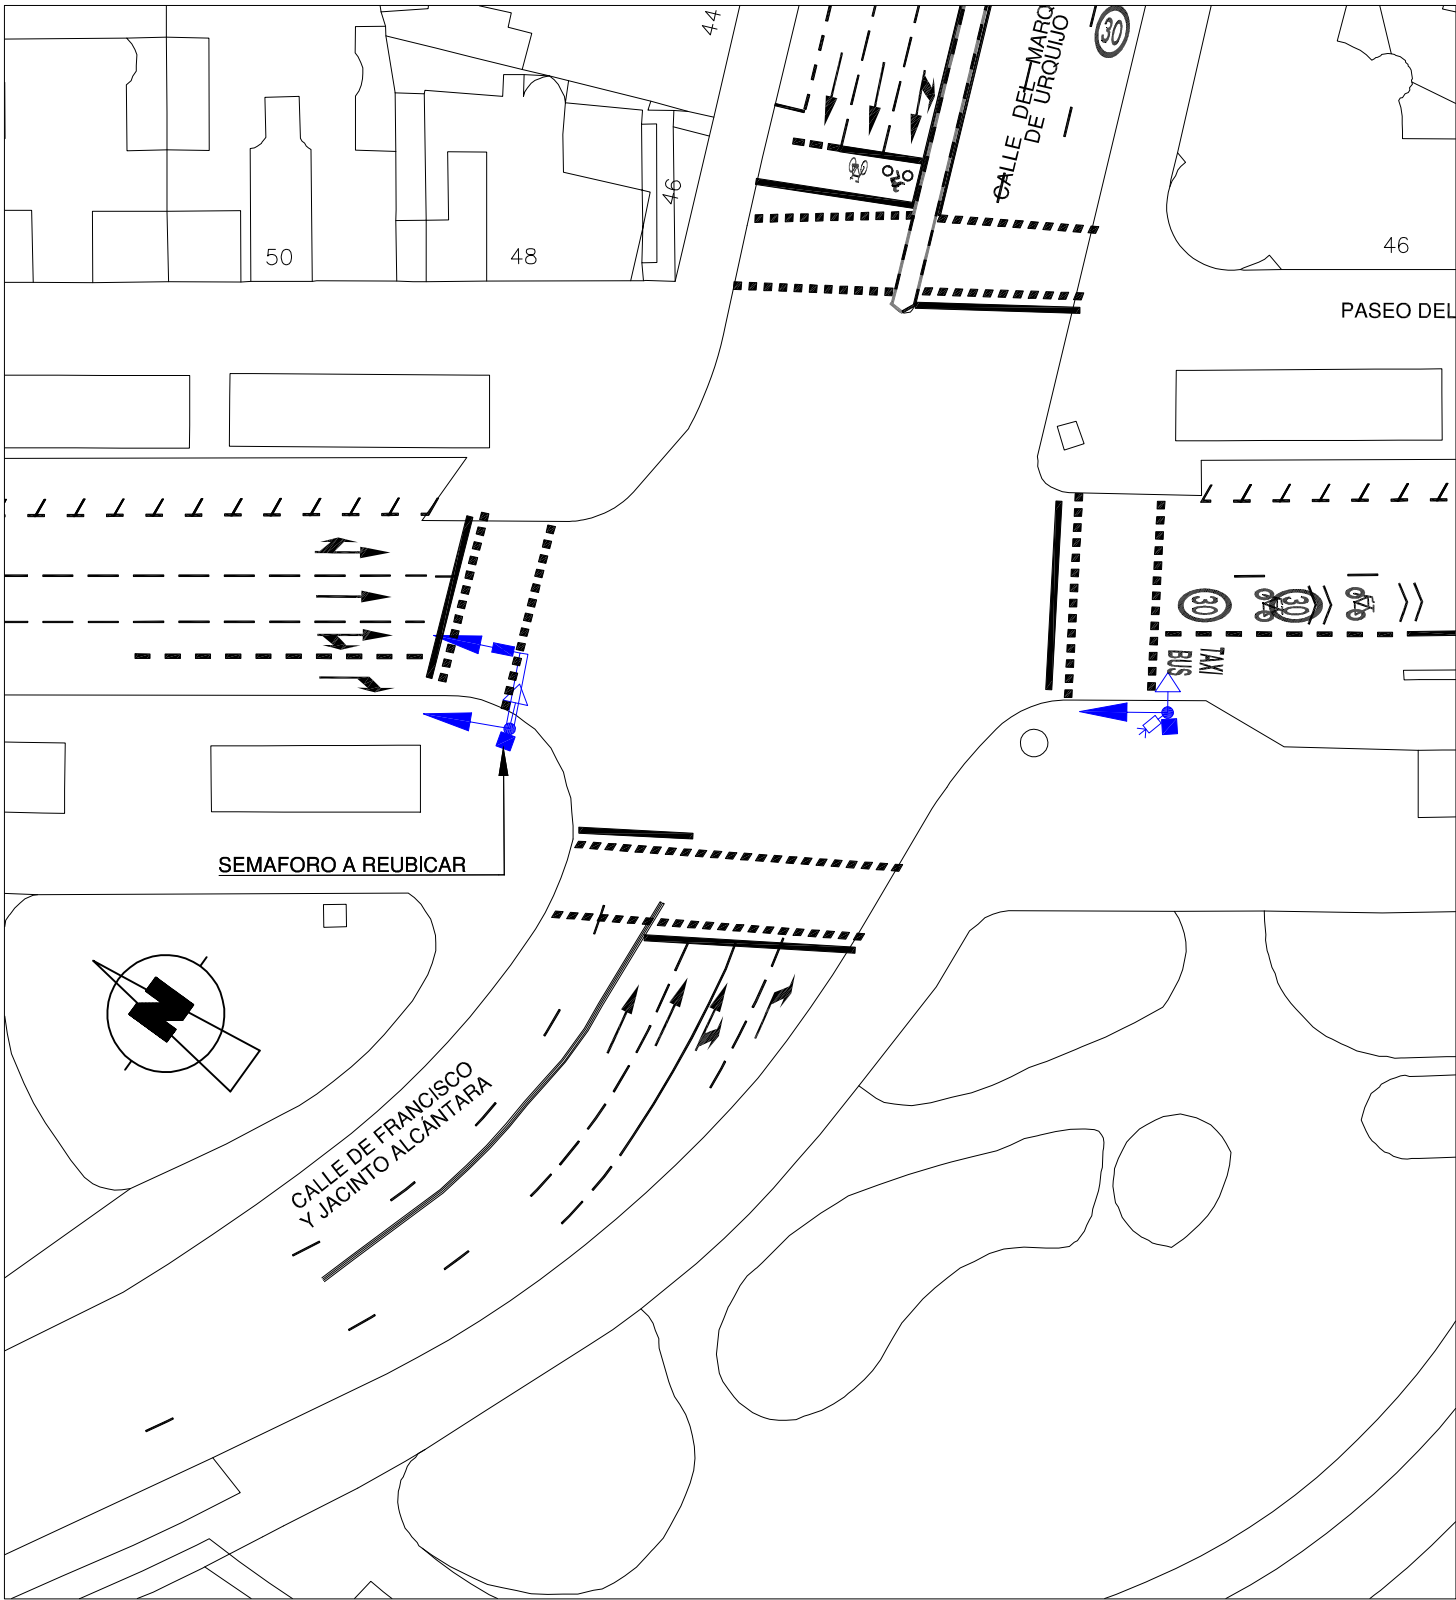

ESTADO ACTUAL

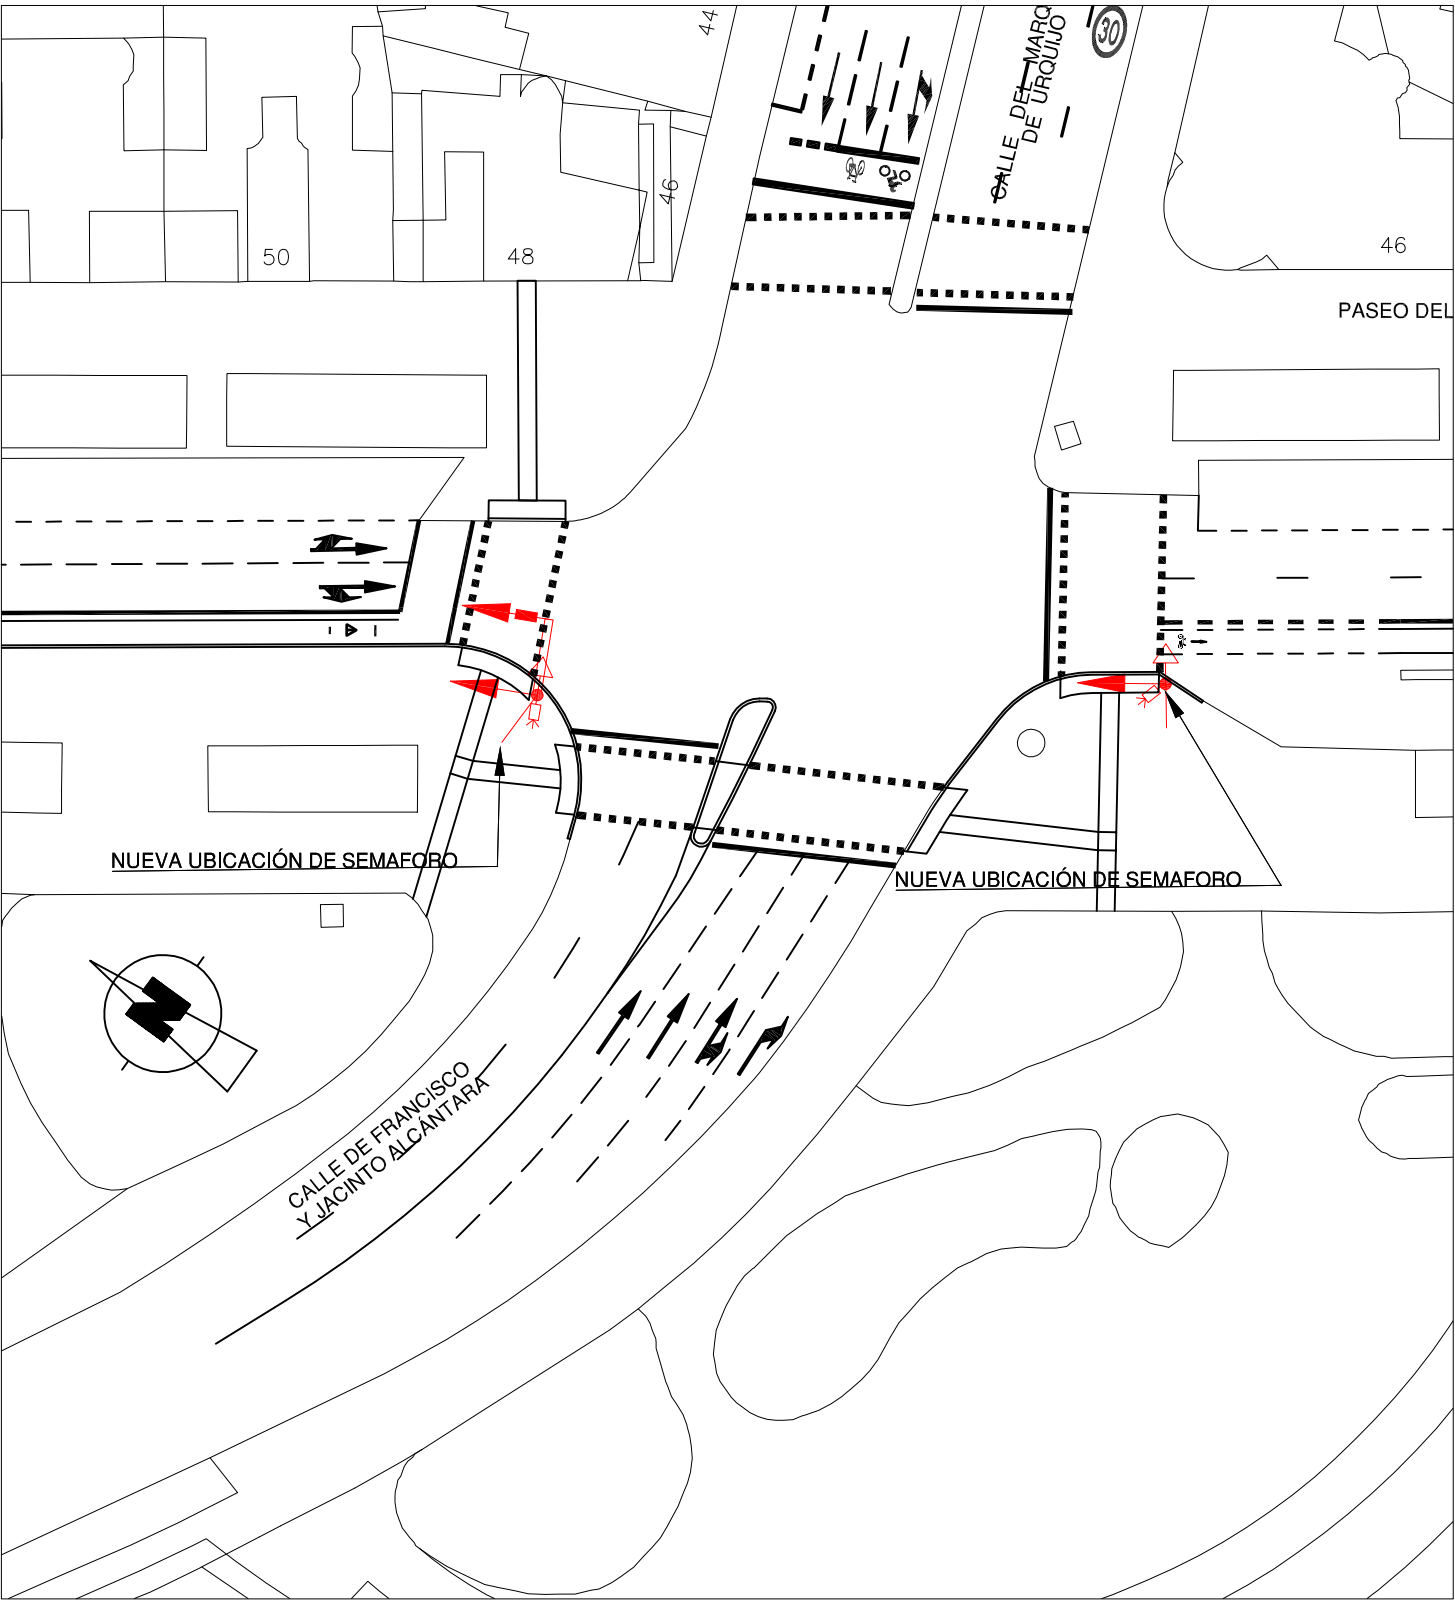

PROYECTADO

EXISTENTE

PROYECTADO

Semáforo S3_200VAR

Semáforo S3_200VAR

Báculo

Canalización NUEVA

Pantalla Antideslumbrante

Arqueta

Canalización



ÁREA DE GOBIERNO DE DESARROLLO URBANO SOSTENIBLE
DIRECCIÓN GENERAL DEL ESPACIO PÚBLICO OBRAS E INFRAESTRUCTURAS

Vº Bº Director General de Espacio Público, Obras e Infraestructuras

José Luis Infanzón Priore

Jefe Unidad de Movilidad

Mª Soledad Santos Hernández

Adjunto Departamento de Planificación

Luis Fernández de Heredia Sánchez

Empresa Consultora
LABAMA
INGENIERIA S.L.

Autor Del Proyecto


Jesús Marinas Montalvillo

Escala Original
Escala: 1:500


Escala Gráfica DIN A3 Originales

TÍTULO DEL PROYECTO:
PROYECTO DE CONSTRUCCIÓN PARA LA IMPLANTACIÓN DE ITINERARIOS CICLISTAS EN EL PASEO DE MORET-PINTOR ROSALES, PUERTA DE TOLEDO-ANTONIO LEYVA Y AVDA. DE OPORTO-EUGENIA DE MONTIJO
TÍTULO DEL PLANO: **VIA CICLISTA: PASEO DE MORET-PINTOR ROSALES**
SERVICIOS AFECTADOS: SEMAFOROS
ZONA: CRUCE PASEO DEL PINTOR ROSALES-CALLE MARQUES DE URQUIJO


Nº 1.7.1
FECHA: MAYO 2016
HOJA: 1 DE:1

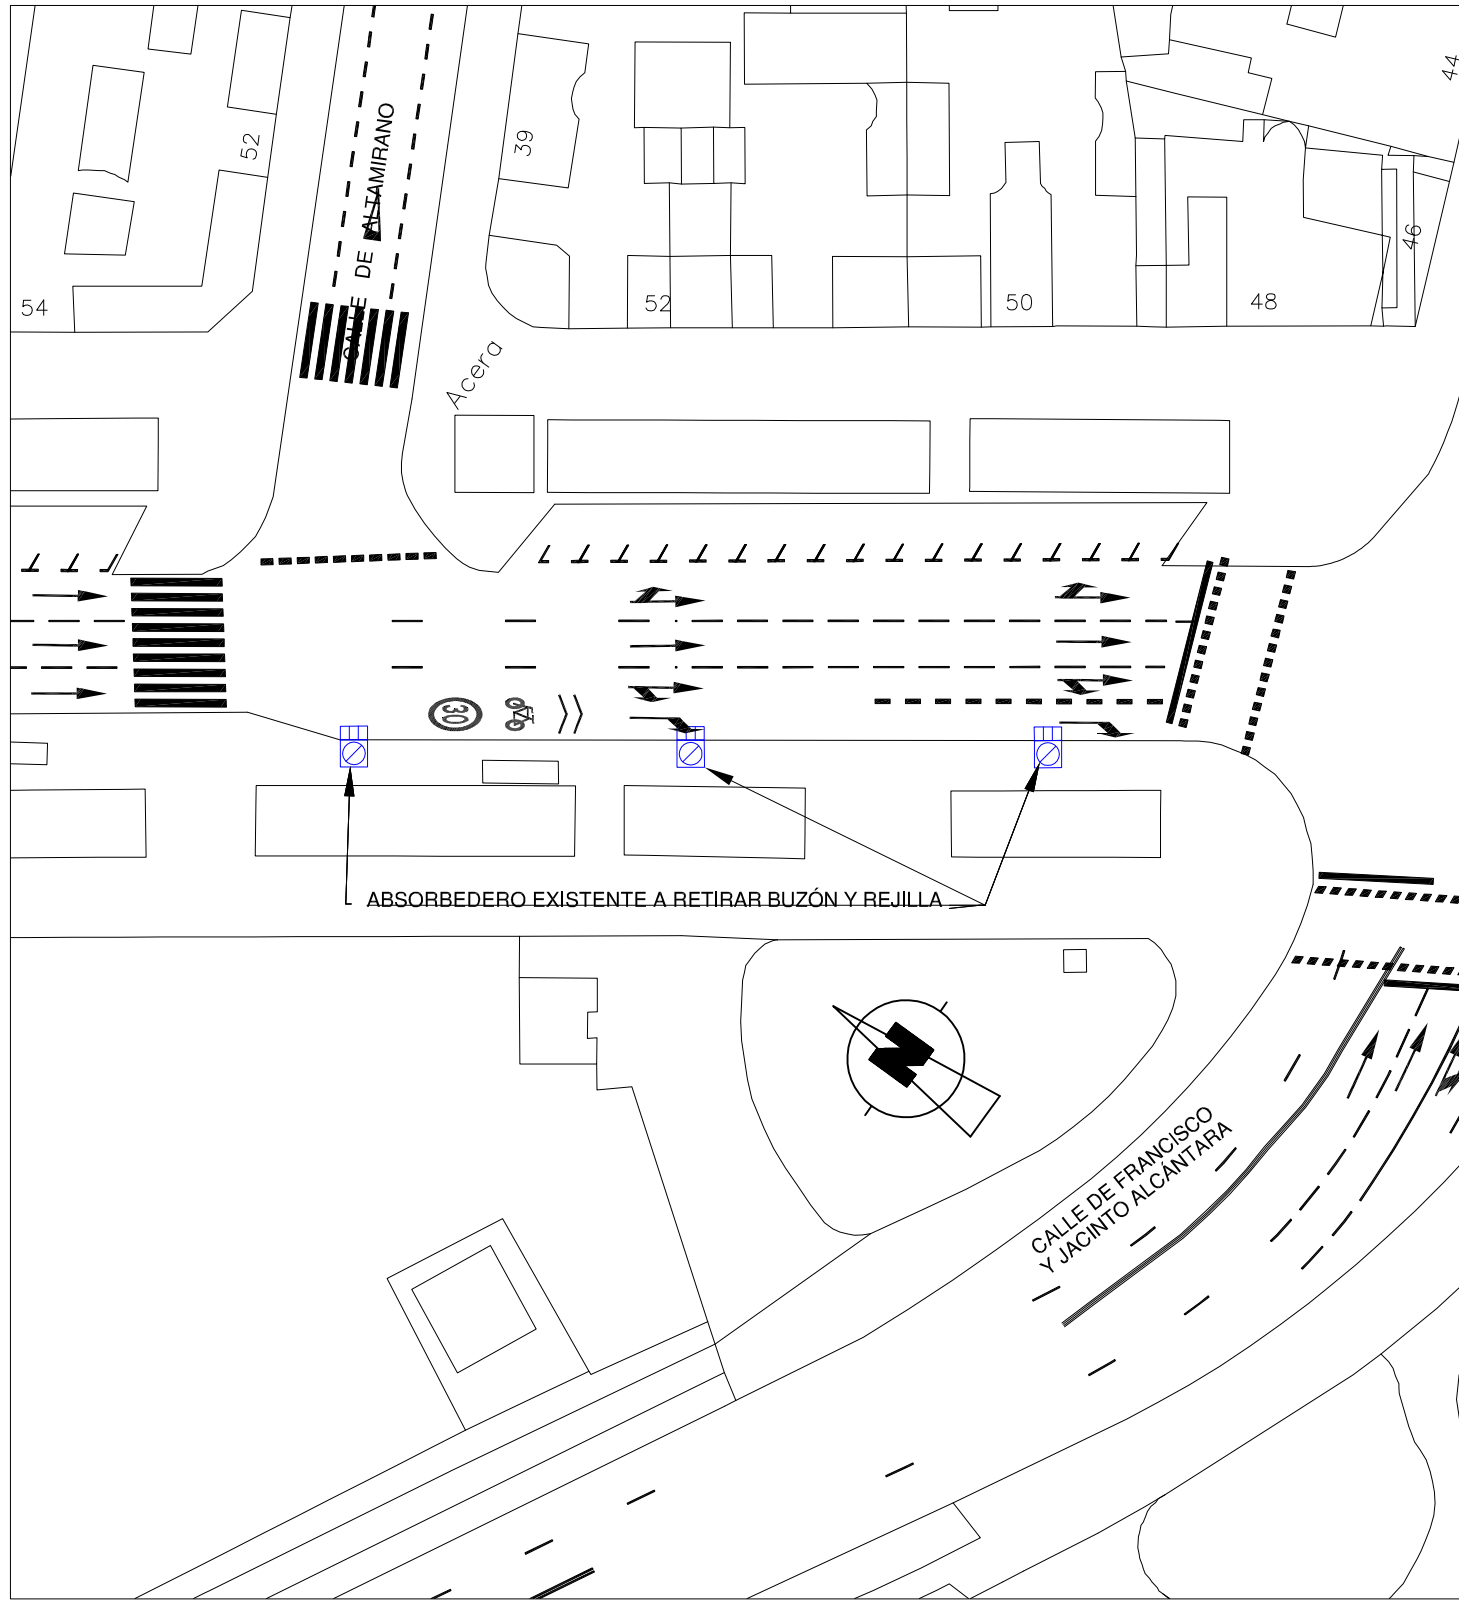


ESTADO ACTUAL

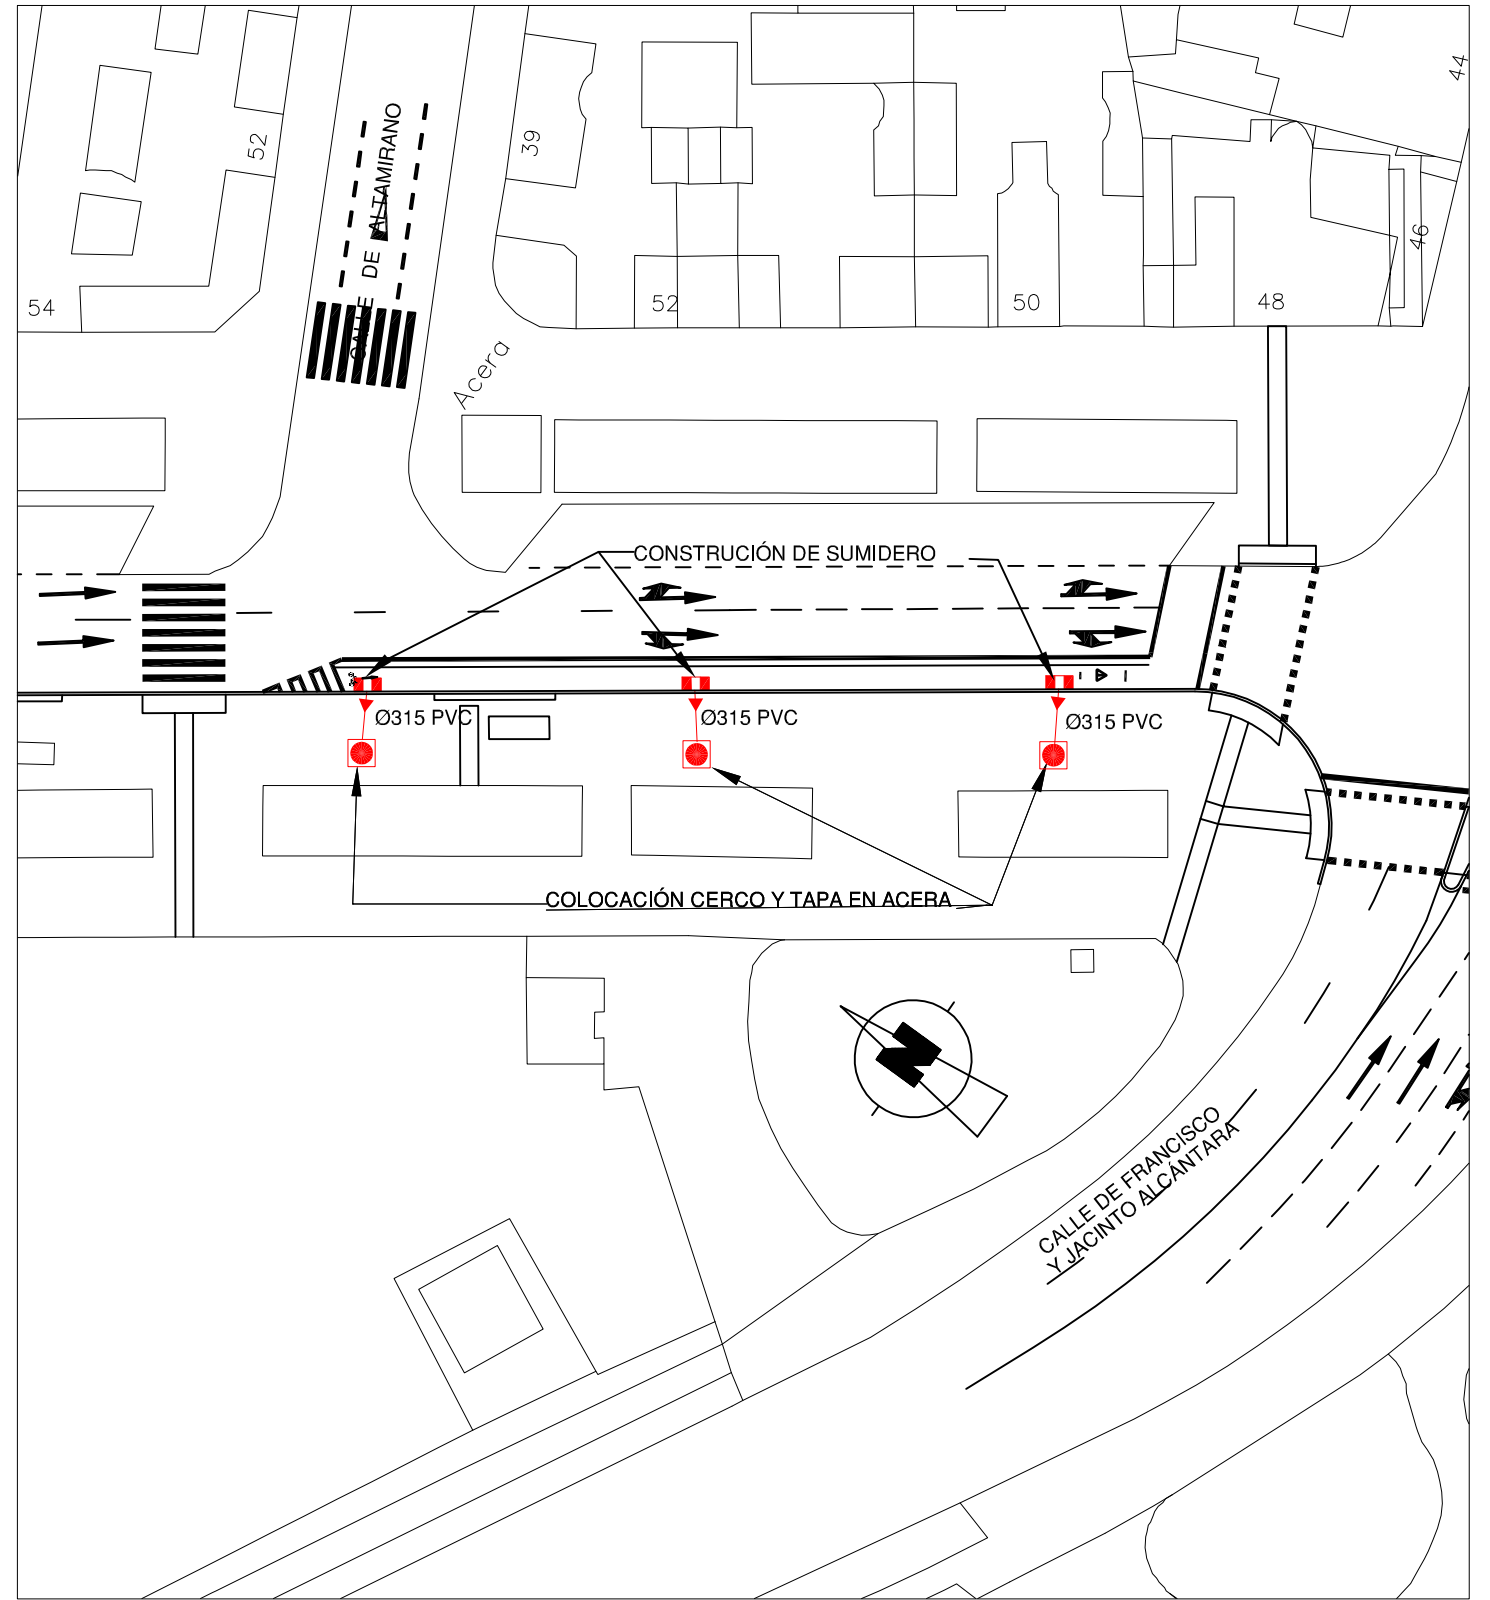


PROYECTADO

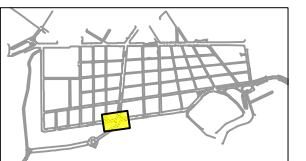


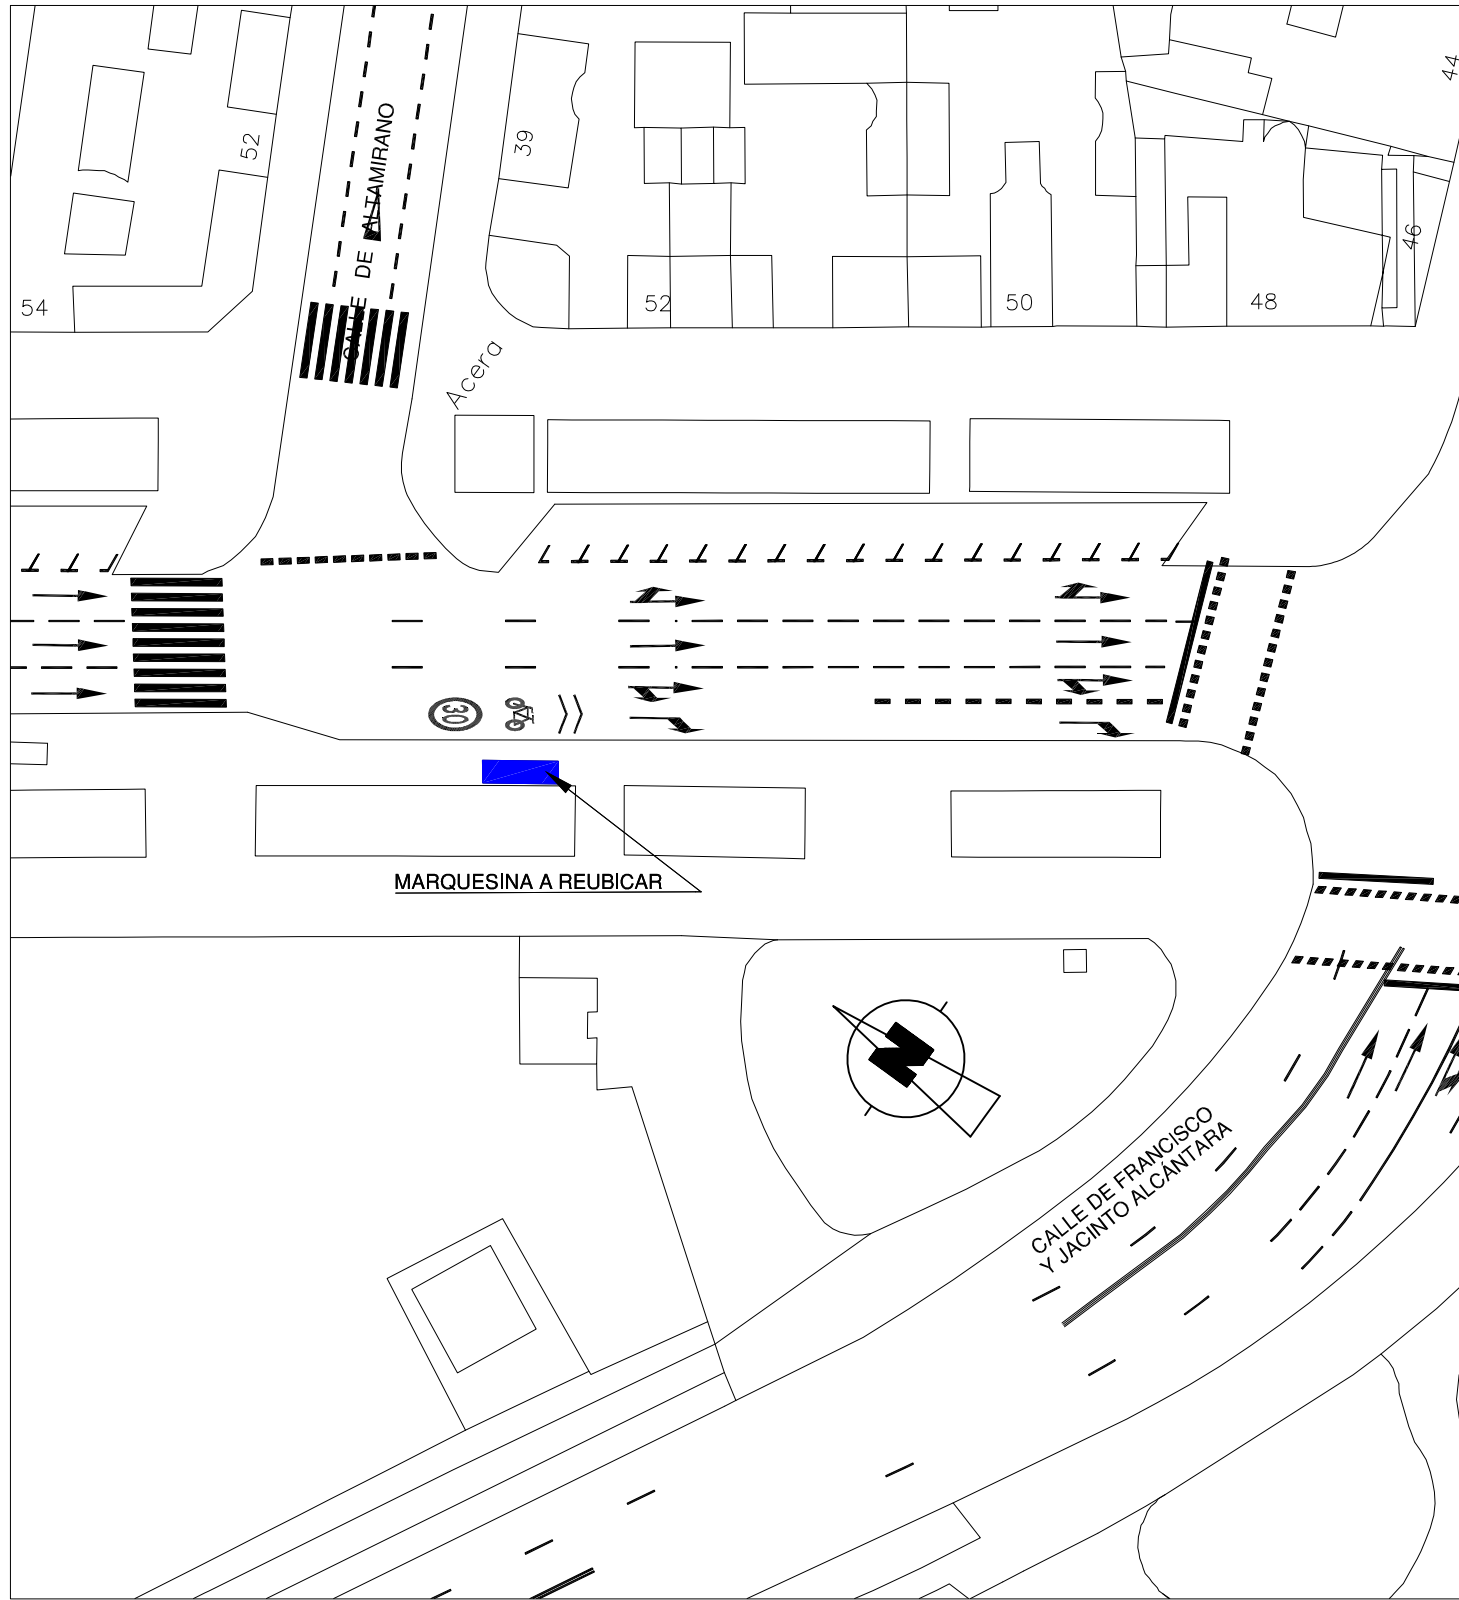

ESTADO ACTUAL

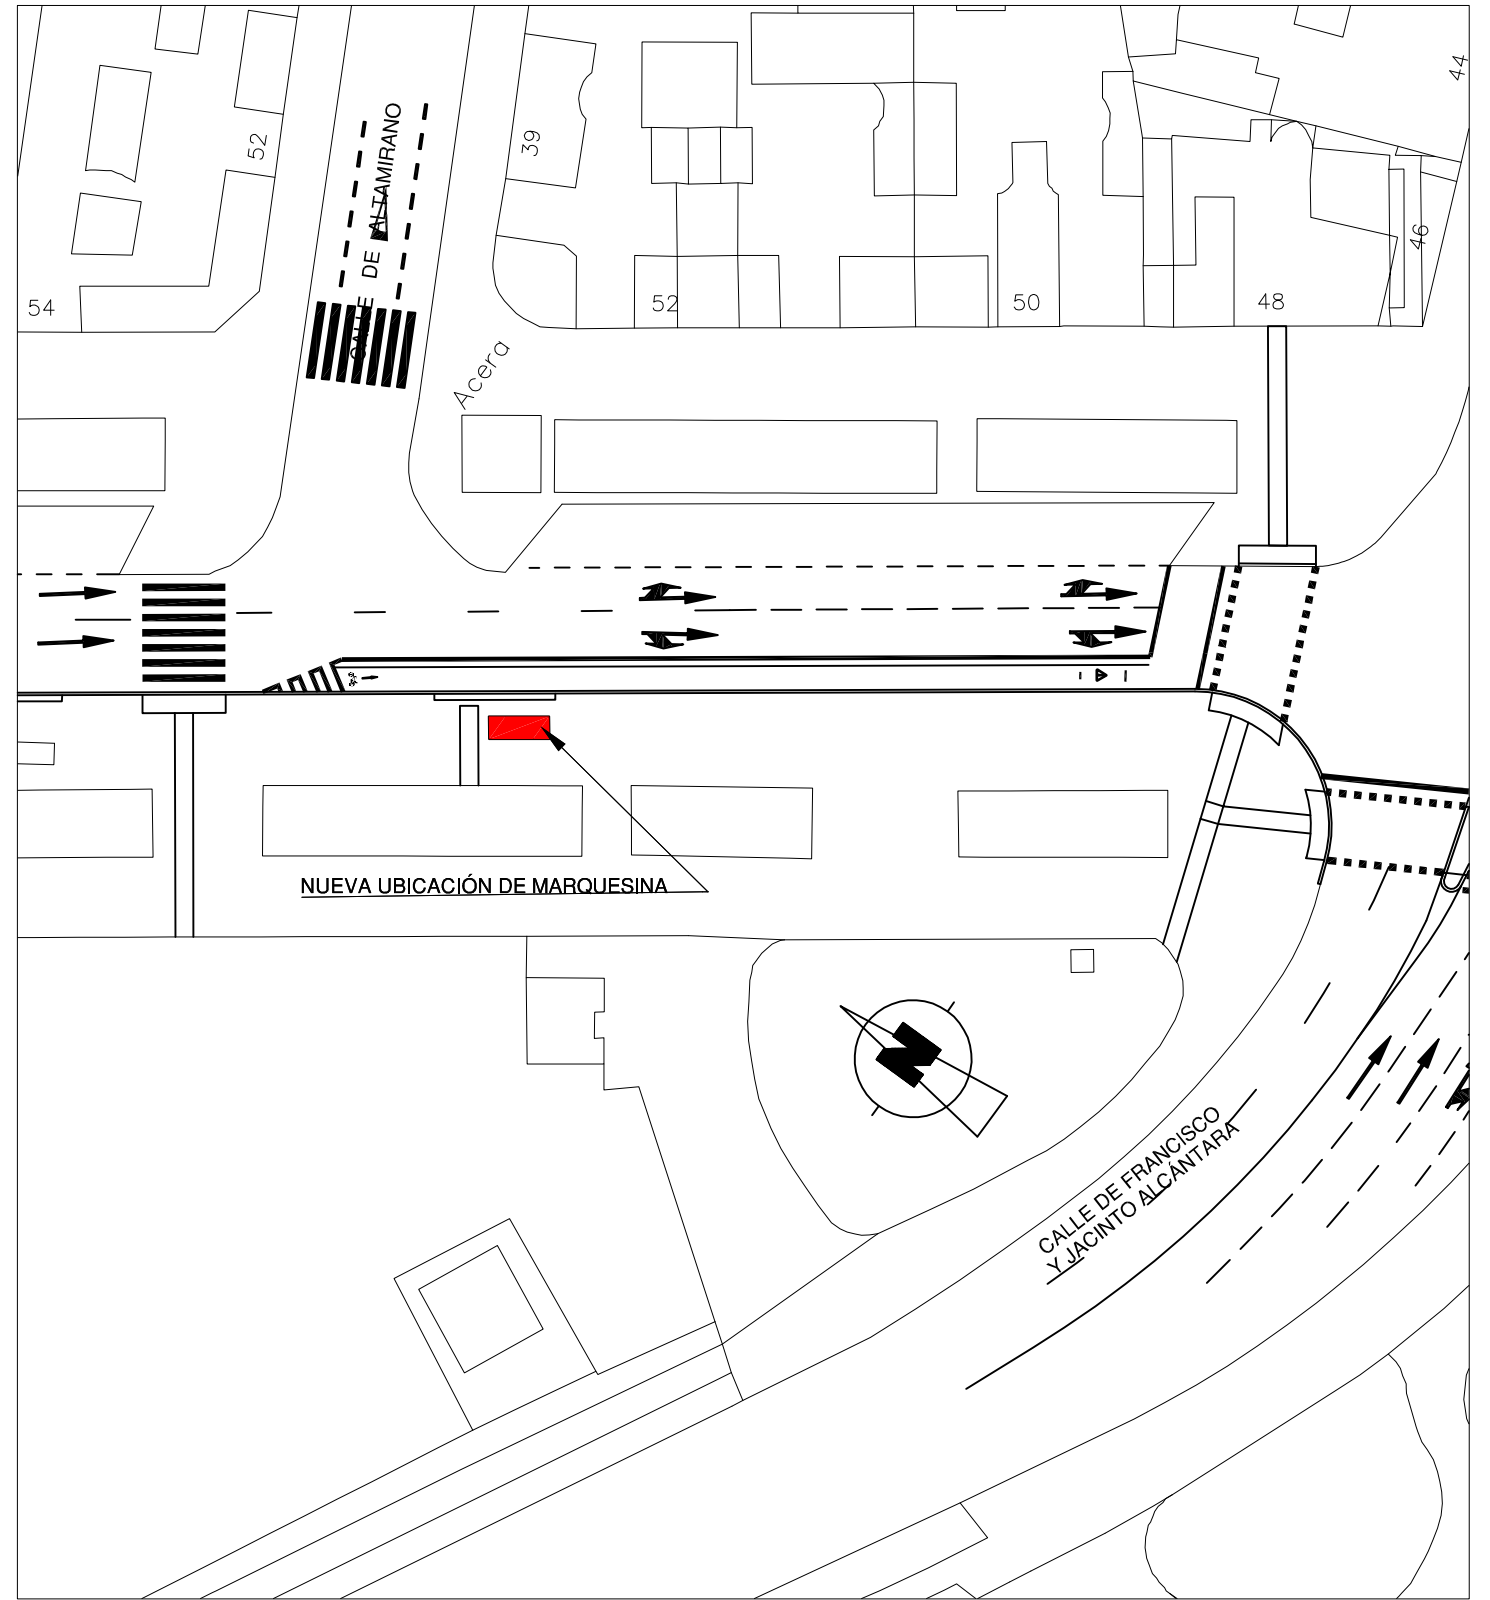

PROYECTADO

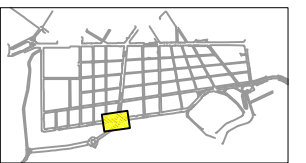

ÁREA DE GOBIERNO DE DESARROLLO
URBANO SOSTENIBLE
DIRECCIÓN GENERAL DEL ESPACIO PÚBLICO
OBRAS E INFRAESTRUCTURAS

Vº Bº Director General de
Espacio Público, Obras e
Infraestructuras
J. Infanzón
José Luis Infanzón Priore

Jefe Unidad de Movilidad
M. Soledad
Mª Soledad Santos Hernández

Adjunto Departamento de
Painificación
L. Fernández
Luis Fernández de Heredia Sánchez


Empresa Consultora
LABAMA
INGENIERIA S.L.

Autor Del Proyecto
J. Marinas
Jesús Marinas Montalvillo


Escala Original
Escala: 1:500
0 5 10 15m.
Escala Gráfica DIN A3 Originales

TÍTULO DEL PROYECTO:
PROYECTO DE CONSTRUCCIÓN PARA LA IMPLANTACIÓN DE ITINERARIOS
CICLISTAS EN EL PASEO DE MORET-PINTOR ROSALES, PUERTA DE
TOLEDO-ANTONIO LEYVA Y AVDA. DE OPORTO-EUGENIA DE MONTIJO
TÍTULO DEL PLANO: **VIA CICLISTA: PASEO DE MORET-PINTOR ROSALES**
SERVICIOS AFECTADOS: EMT-PARADA Nº1216
ZONA: CRUCE PASEO DEL PINTOR ROSALES-CALLE MARQUES DE URQUIJO

Nº 1.7.3
FECHA:
MAYO 2016
HOJA: 1 DE 2

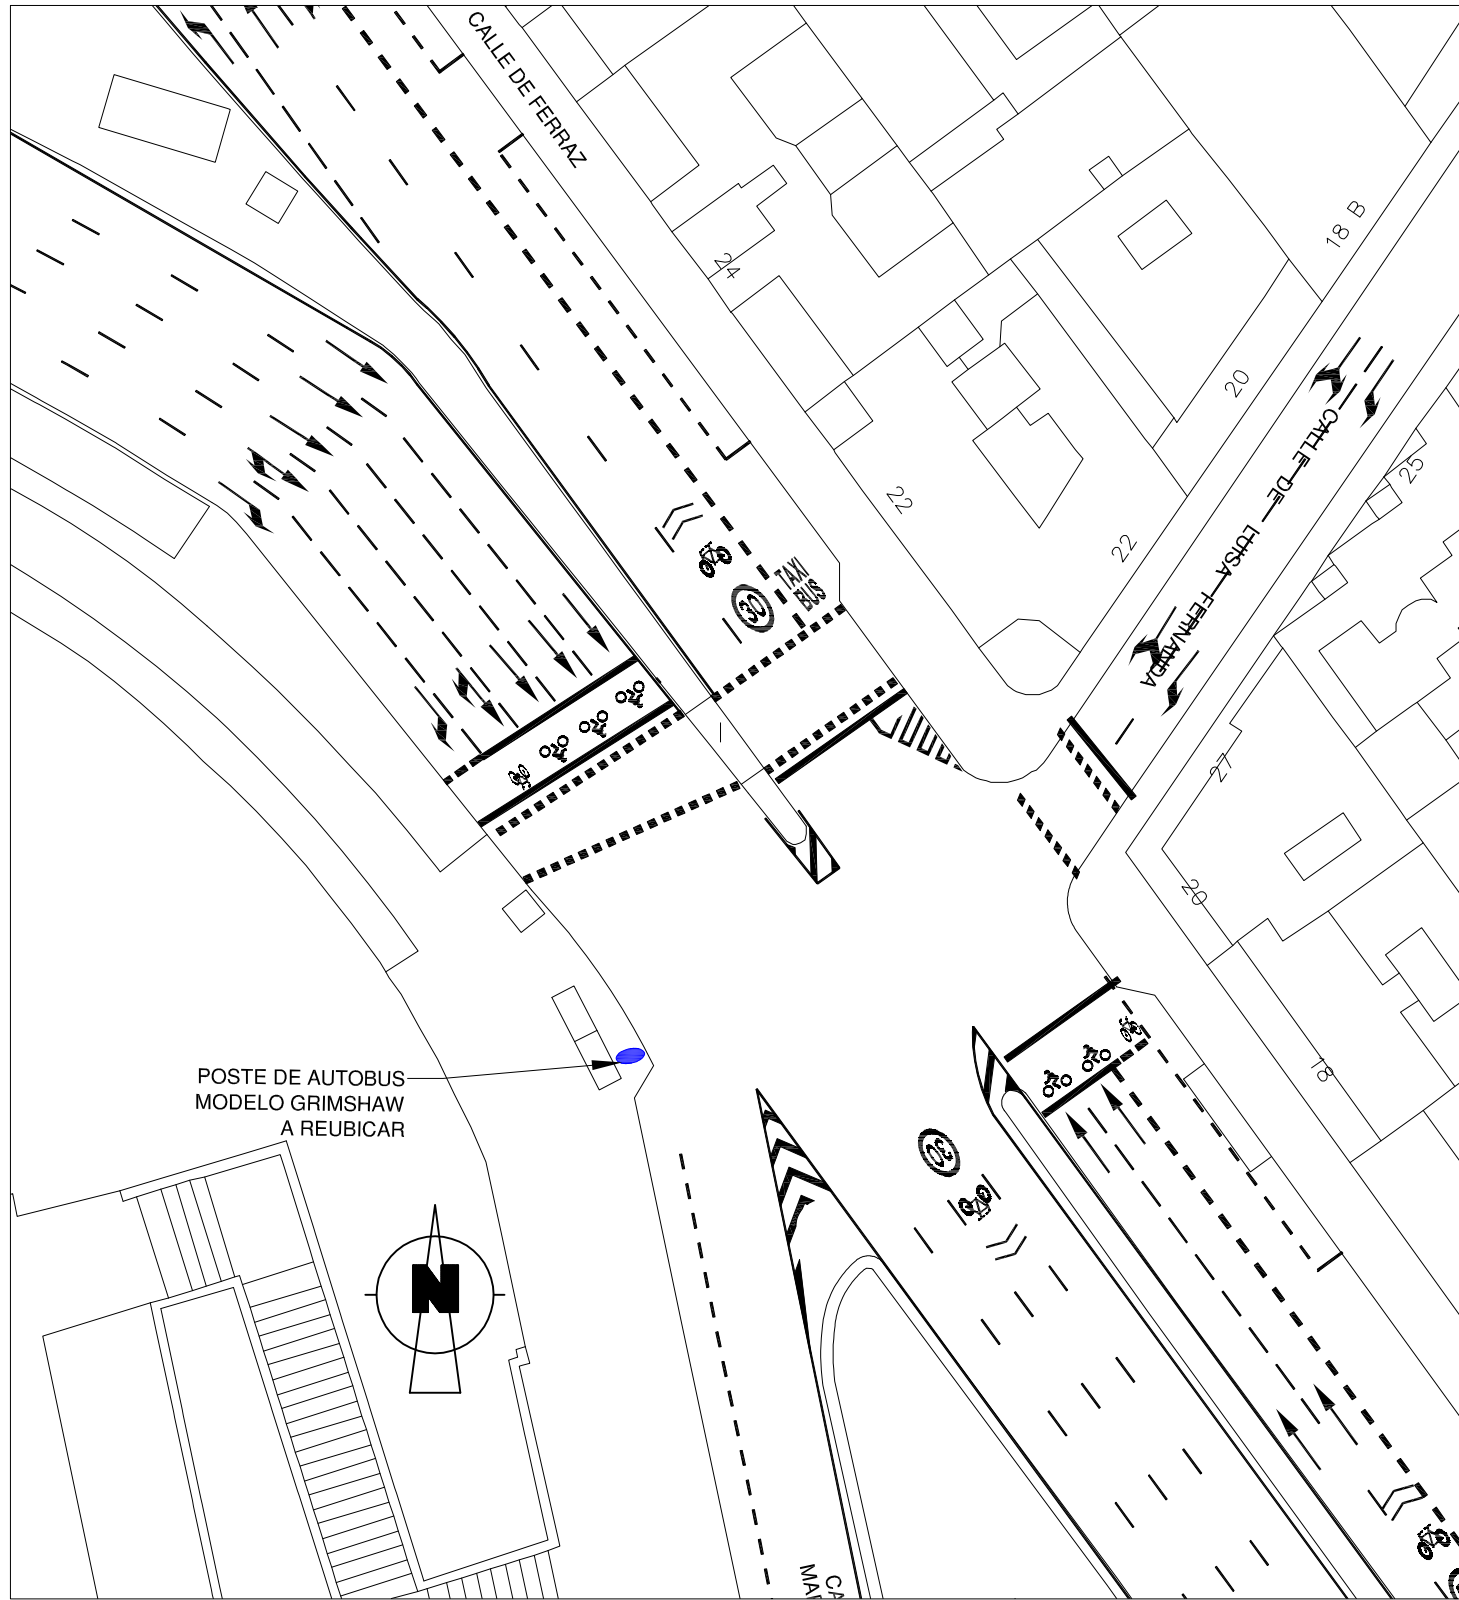

ESTADO ACTUAL

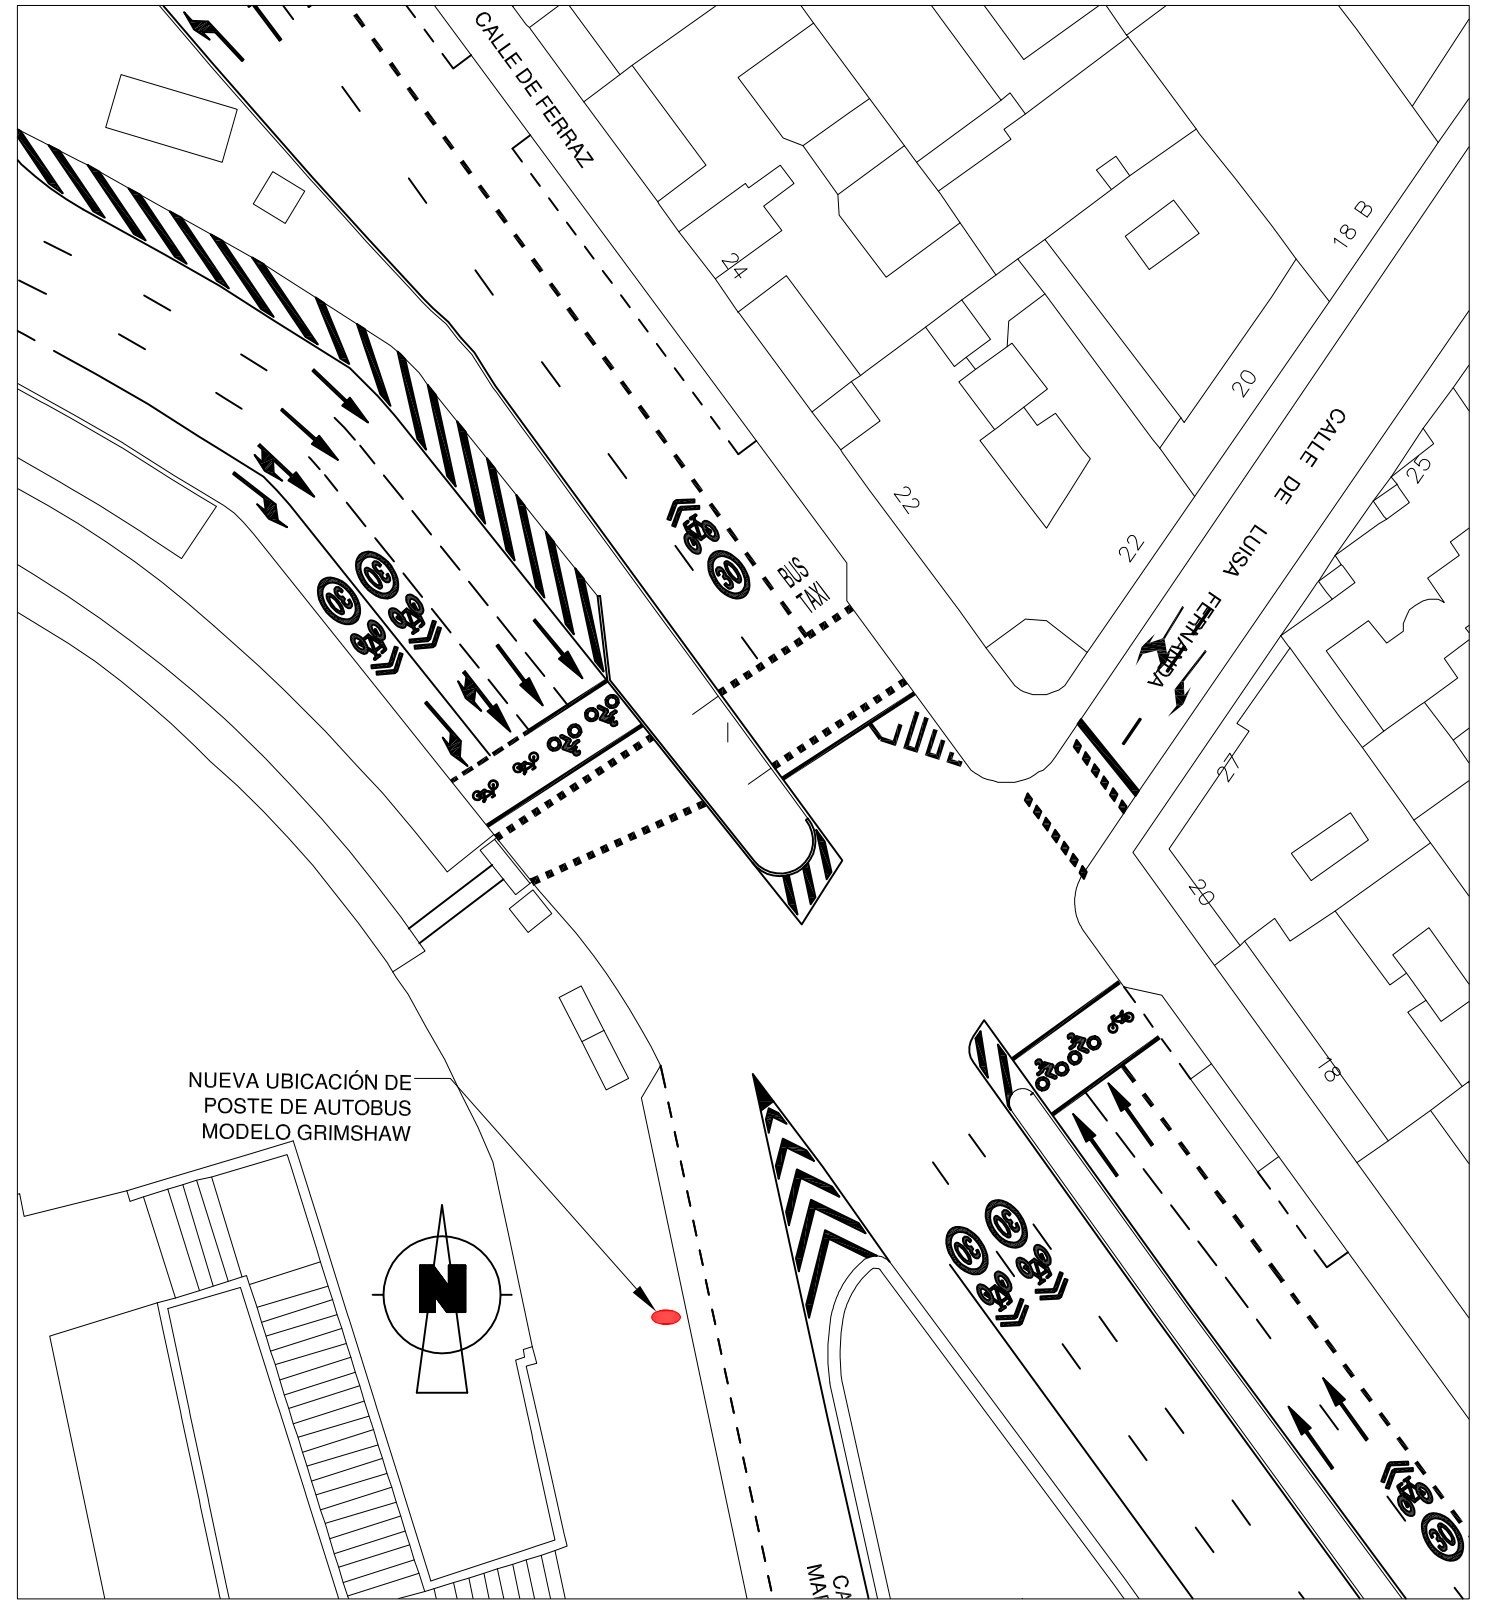

PROYECTADO

