
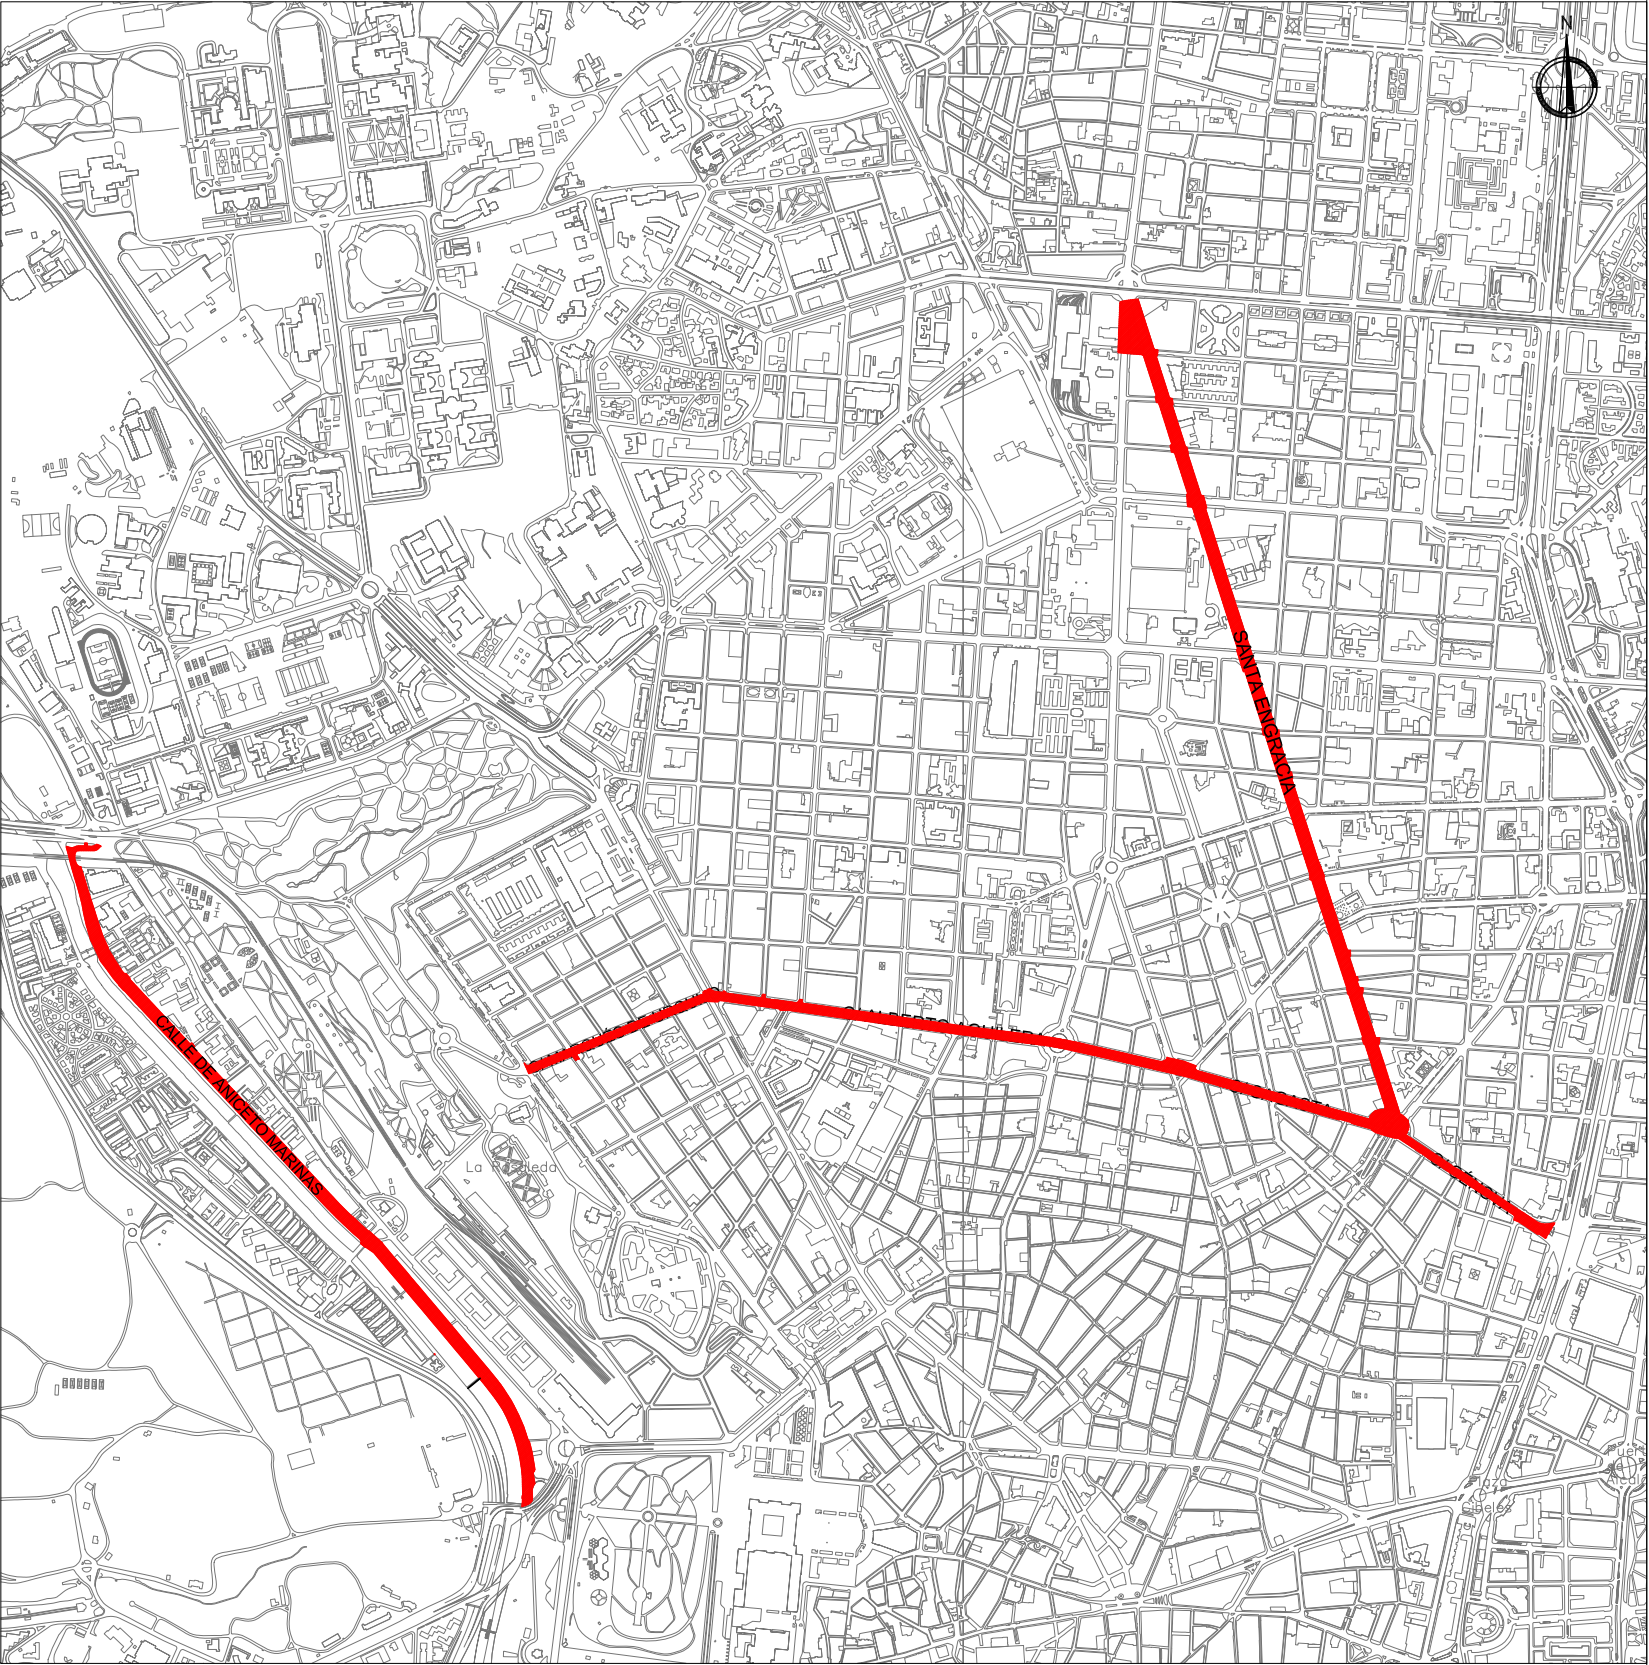


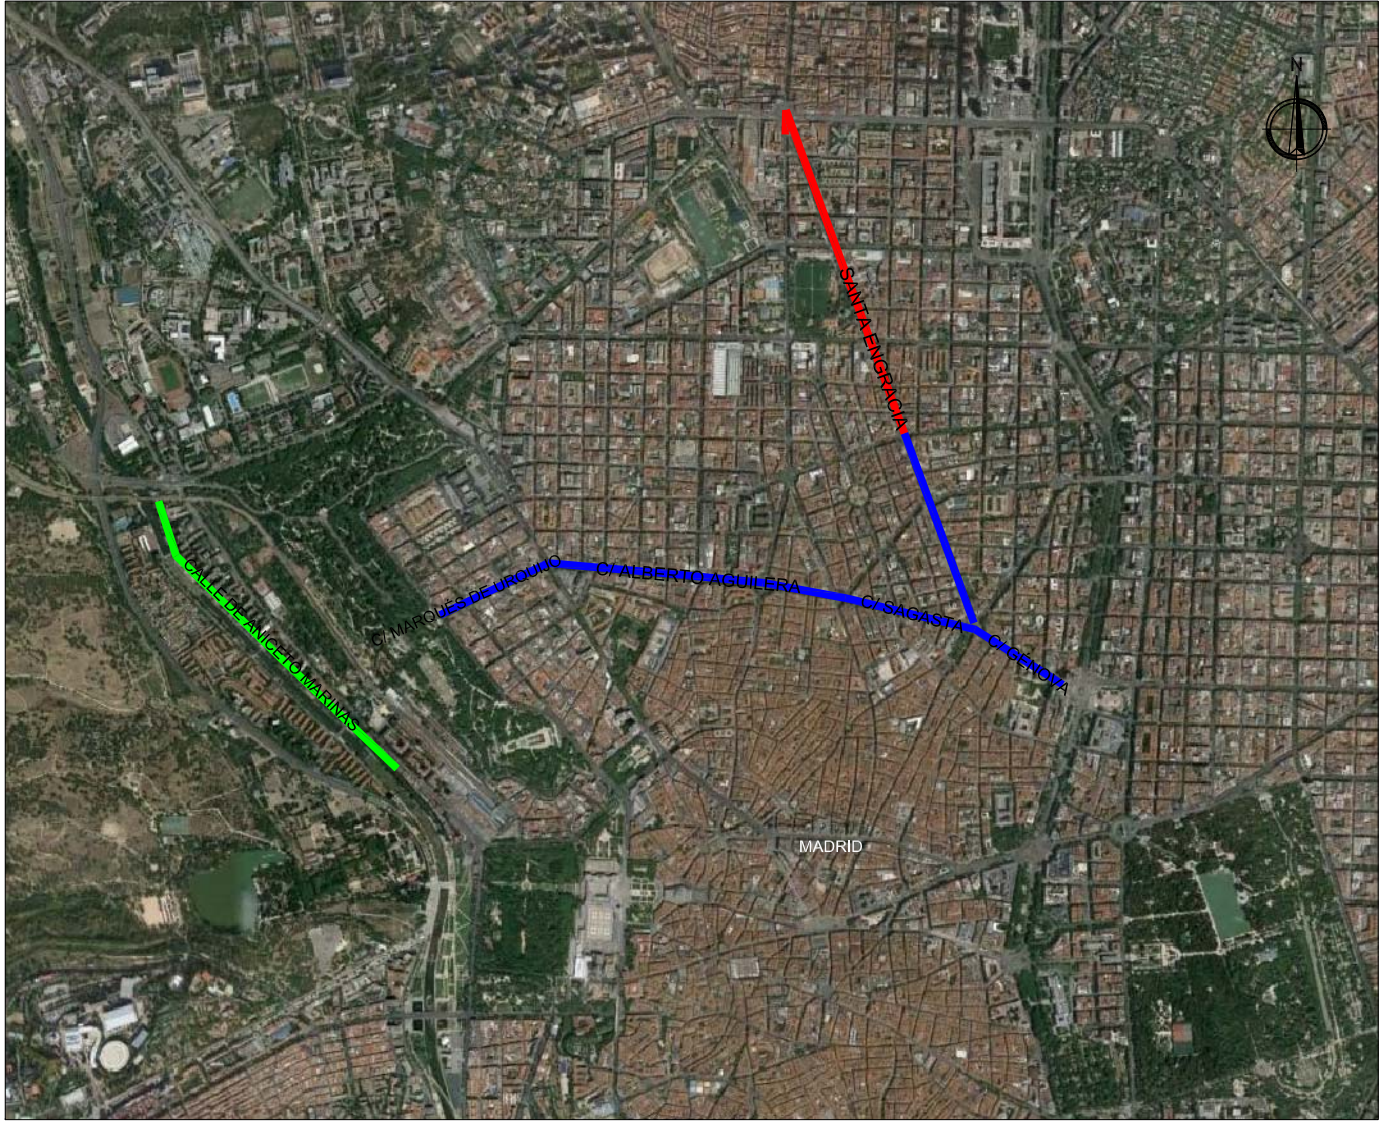

ÁREA DE GOBIERNO DE DESARROLLO
URBANO SOSTENIBLE

Vº Bº

Jose Luis Infanzón Priore

Jose Luis Infanzón Priore

DIRECTORES DEL PROYECTO

Marisol Santos Hernández

Marisol Santos Hernández

Luis Fernández De Heredia Sánchez

Luis Fernández De Heredia Sánchez

AUTOR DEL PROYECTO

Diego Moreno López de Ayala

Diego Moreno López de Ayala

EMPRESA



C/ López de Hoyos, 286 local A
Tel.: 91 415 89 65
ingenieria@asocivil.com

FECHA

MAYO 2016

ESCALA

S/E

DIN A3 ORIGINALES

HOJA

1 DE 01

ESCALA GRÁFICA

0 0.501 2 4m

PROYECTO

PROYECTO DE CONSTRUCCIÓN PARA LA IMPLANTACIÓN DE ITINERARIOS CICLISTAS EN
CALLE SANTA ENGRACIA, CALLE BRAVO MURILLO, BULEVARES Y PROLONGACIÓN DEL
DE MADRID RÍO DE ANICETO MARINAS A PTE. DE LOS FRANCÉSES


DESCRIPCIÓN

SITUACIÓN Y EMPLAZAMIENTO

Nº PLANO

1

FICHERO:

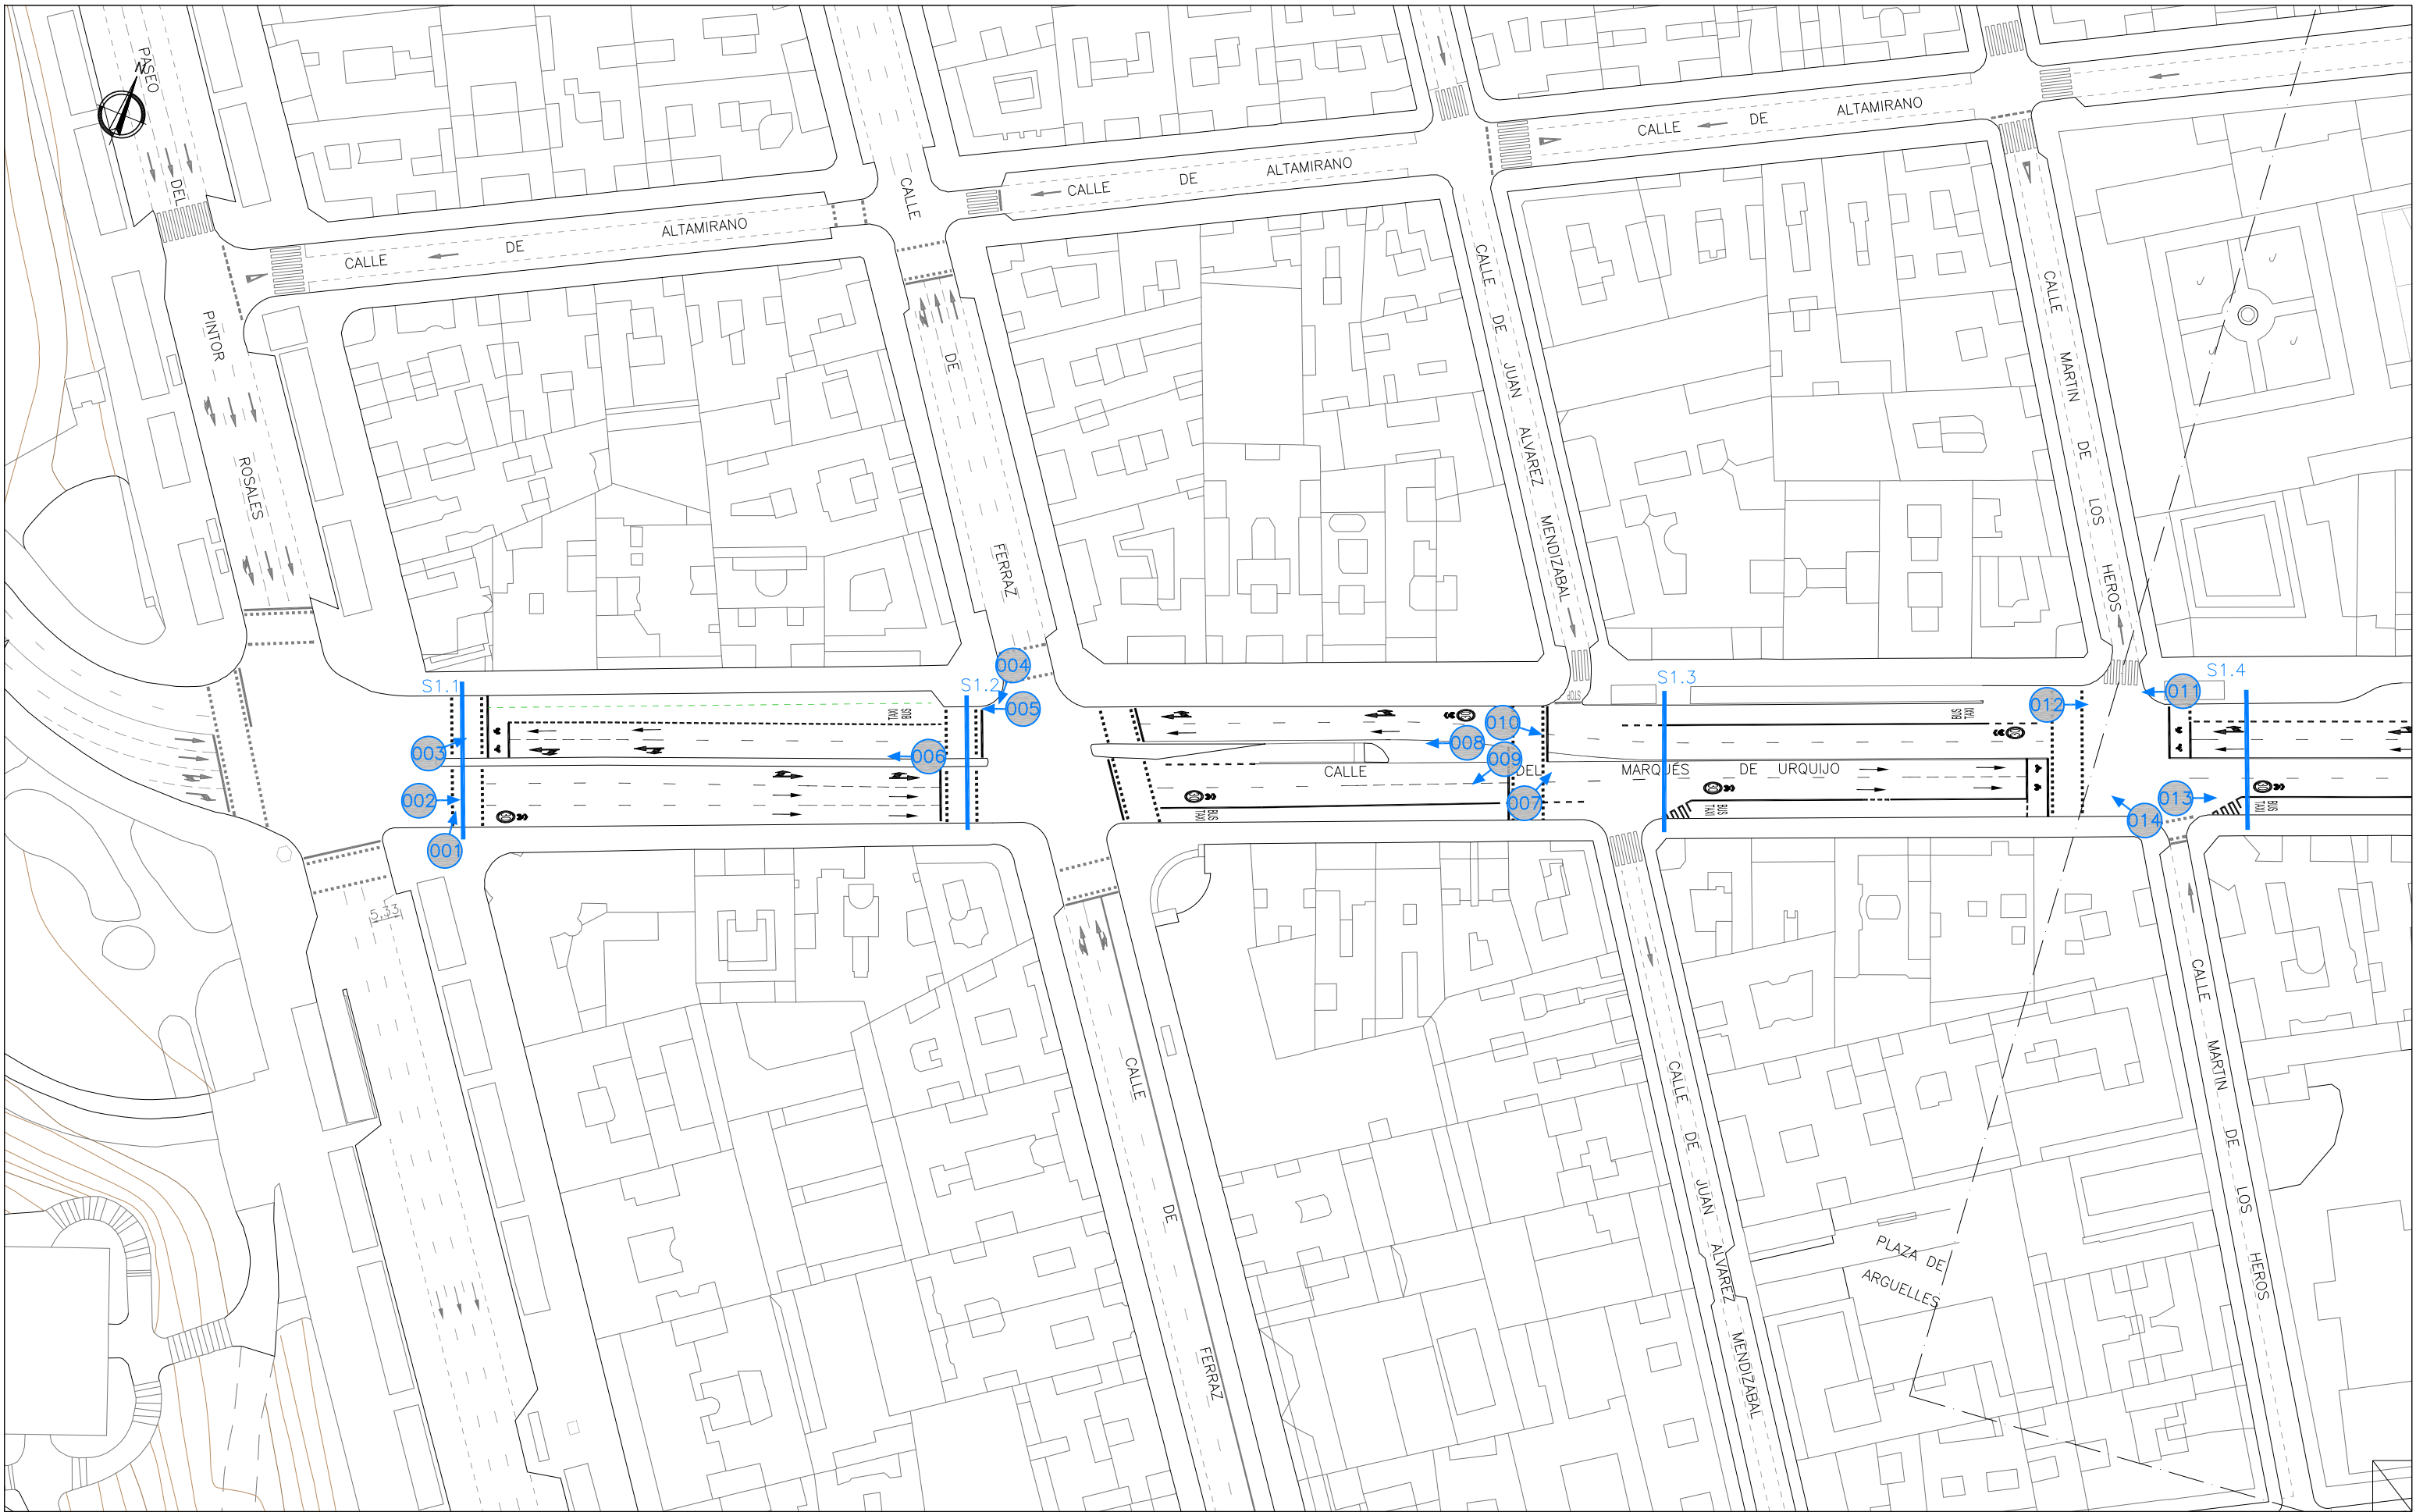

ÁREA DE GOBIERNO DE DESARROLLO
URBANO SOSTENIBLE

Vº Bº

Jose Luis Infanzón Priore

Jose Luis Infanzón Priore

DIRECTORES DEL PROYECTO

Marisol Santos Hernández

Marisol Santos Hernández

Luis Fernández De Heredia Sánchez

Luis Fernández De Heredia Sánchez

AUTOR DEL PROYECTO

Diego Moreno López de Ayala

Diego Moreno López de Ayala

EMPRESA



C/ López de Hoyos, 286 local A
Tel.: 91 415 89 65
ingenieria@asocivil.com

FECHA

MAYO 2016

ESCALA

1/1000
DIN A3 ORIGINALES

HOJA

1 de 10

ESCALA GRÁFICA



PROYECTO

PROYECTO DE CONSTRUCCIÓN PARA LA IMPLANTACIÓN DE ITINERARIOS CICLISTAS EN
CALLE SANTA ENGRACIA, CALLE BRAVO MURILLO, BULEVARES Y PROLONGACIÓN DEL
DE MADRID RÍO DE ANICETO MARINAS A PTE. DE LOS FRANCÉSES


DESCRIPCIÓN

ESTADO ACTUAL
EJE 1.BULEVARES

Nº PLANO

2.1

FICHERO:

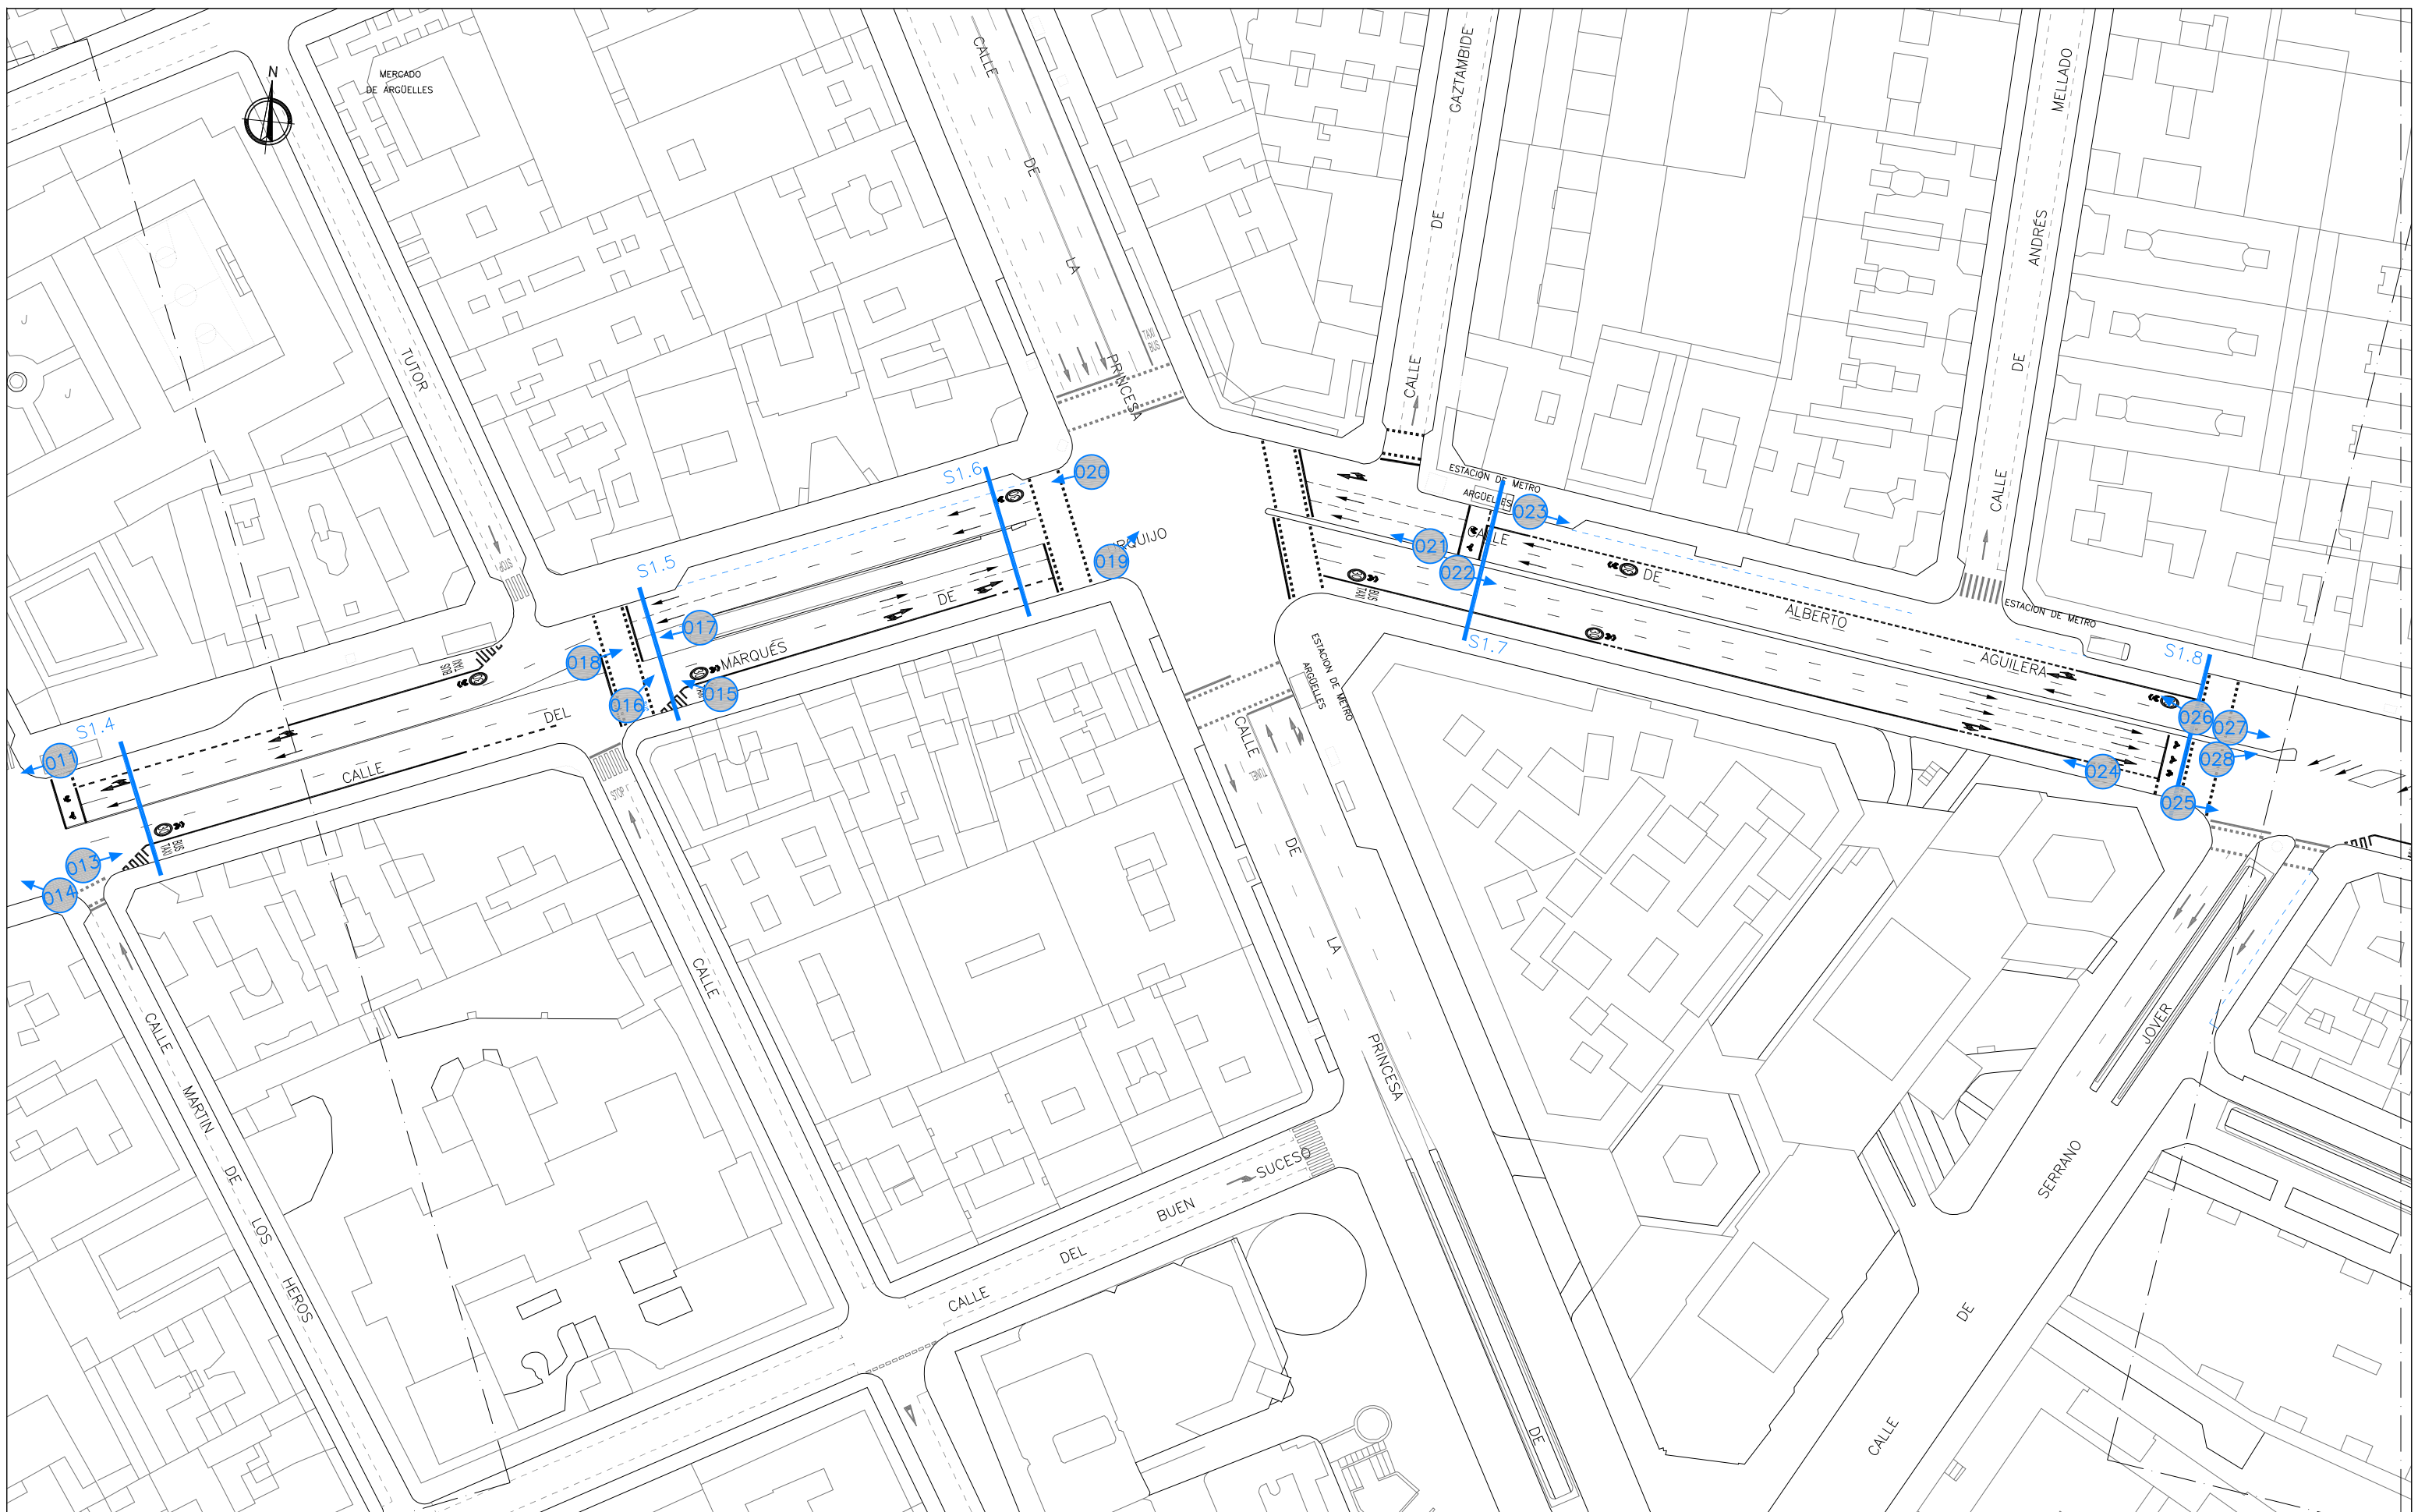

ÁREA DE GOBIERNO DE DESARROLLO
URBANO SOSTENIBLE

Vº Bº

Jose Luis Infanzón Priore

Jose Luis Infanzón Priore

DIRECTORES DEL PROYECTO

Marisol Santos Hernández

Marisol Santos Hernández

Luis Fernández De Heredia Sánchez

Luis Fernández De Heredia Sánchez

AUTOR DEL PROYECTO

Diego Moreno López de Ayala

Diego Moreno López de Ayala

EMPRESA



C/ López de Hoyos, 286 local A
Tel.: 91 415 89 65
ingenieria@asocivil.com

FECHA

MAYO 2016

ESCALA

1/1000
DIN A3 ORIGINALES

HOJA

2 de 10

ESCALA GRÁFICA



PROYECTO

PROYECTO DE CONSTRUCCIÓN PARA LA IMPLANTACIÓN DE ITINERARIOS CICLISTAS EN
CALLE SANTA ENGRACIA, CALLE BRAVO MURILLO, BULEVARES Y PROLONGACIÓN DEL
DE MADRID RÍO DE ANICETO MARINAS A PTE. DE LOS FRANCÉSES


DESCRIPCIÓN

ESTADO ACTUAL
EJE 1.BULEVARES

Nº PLANO

2.1

FICHERO:

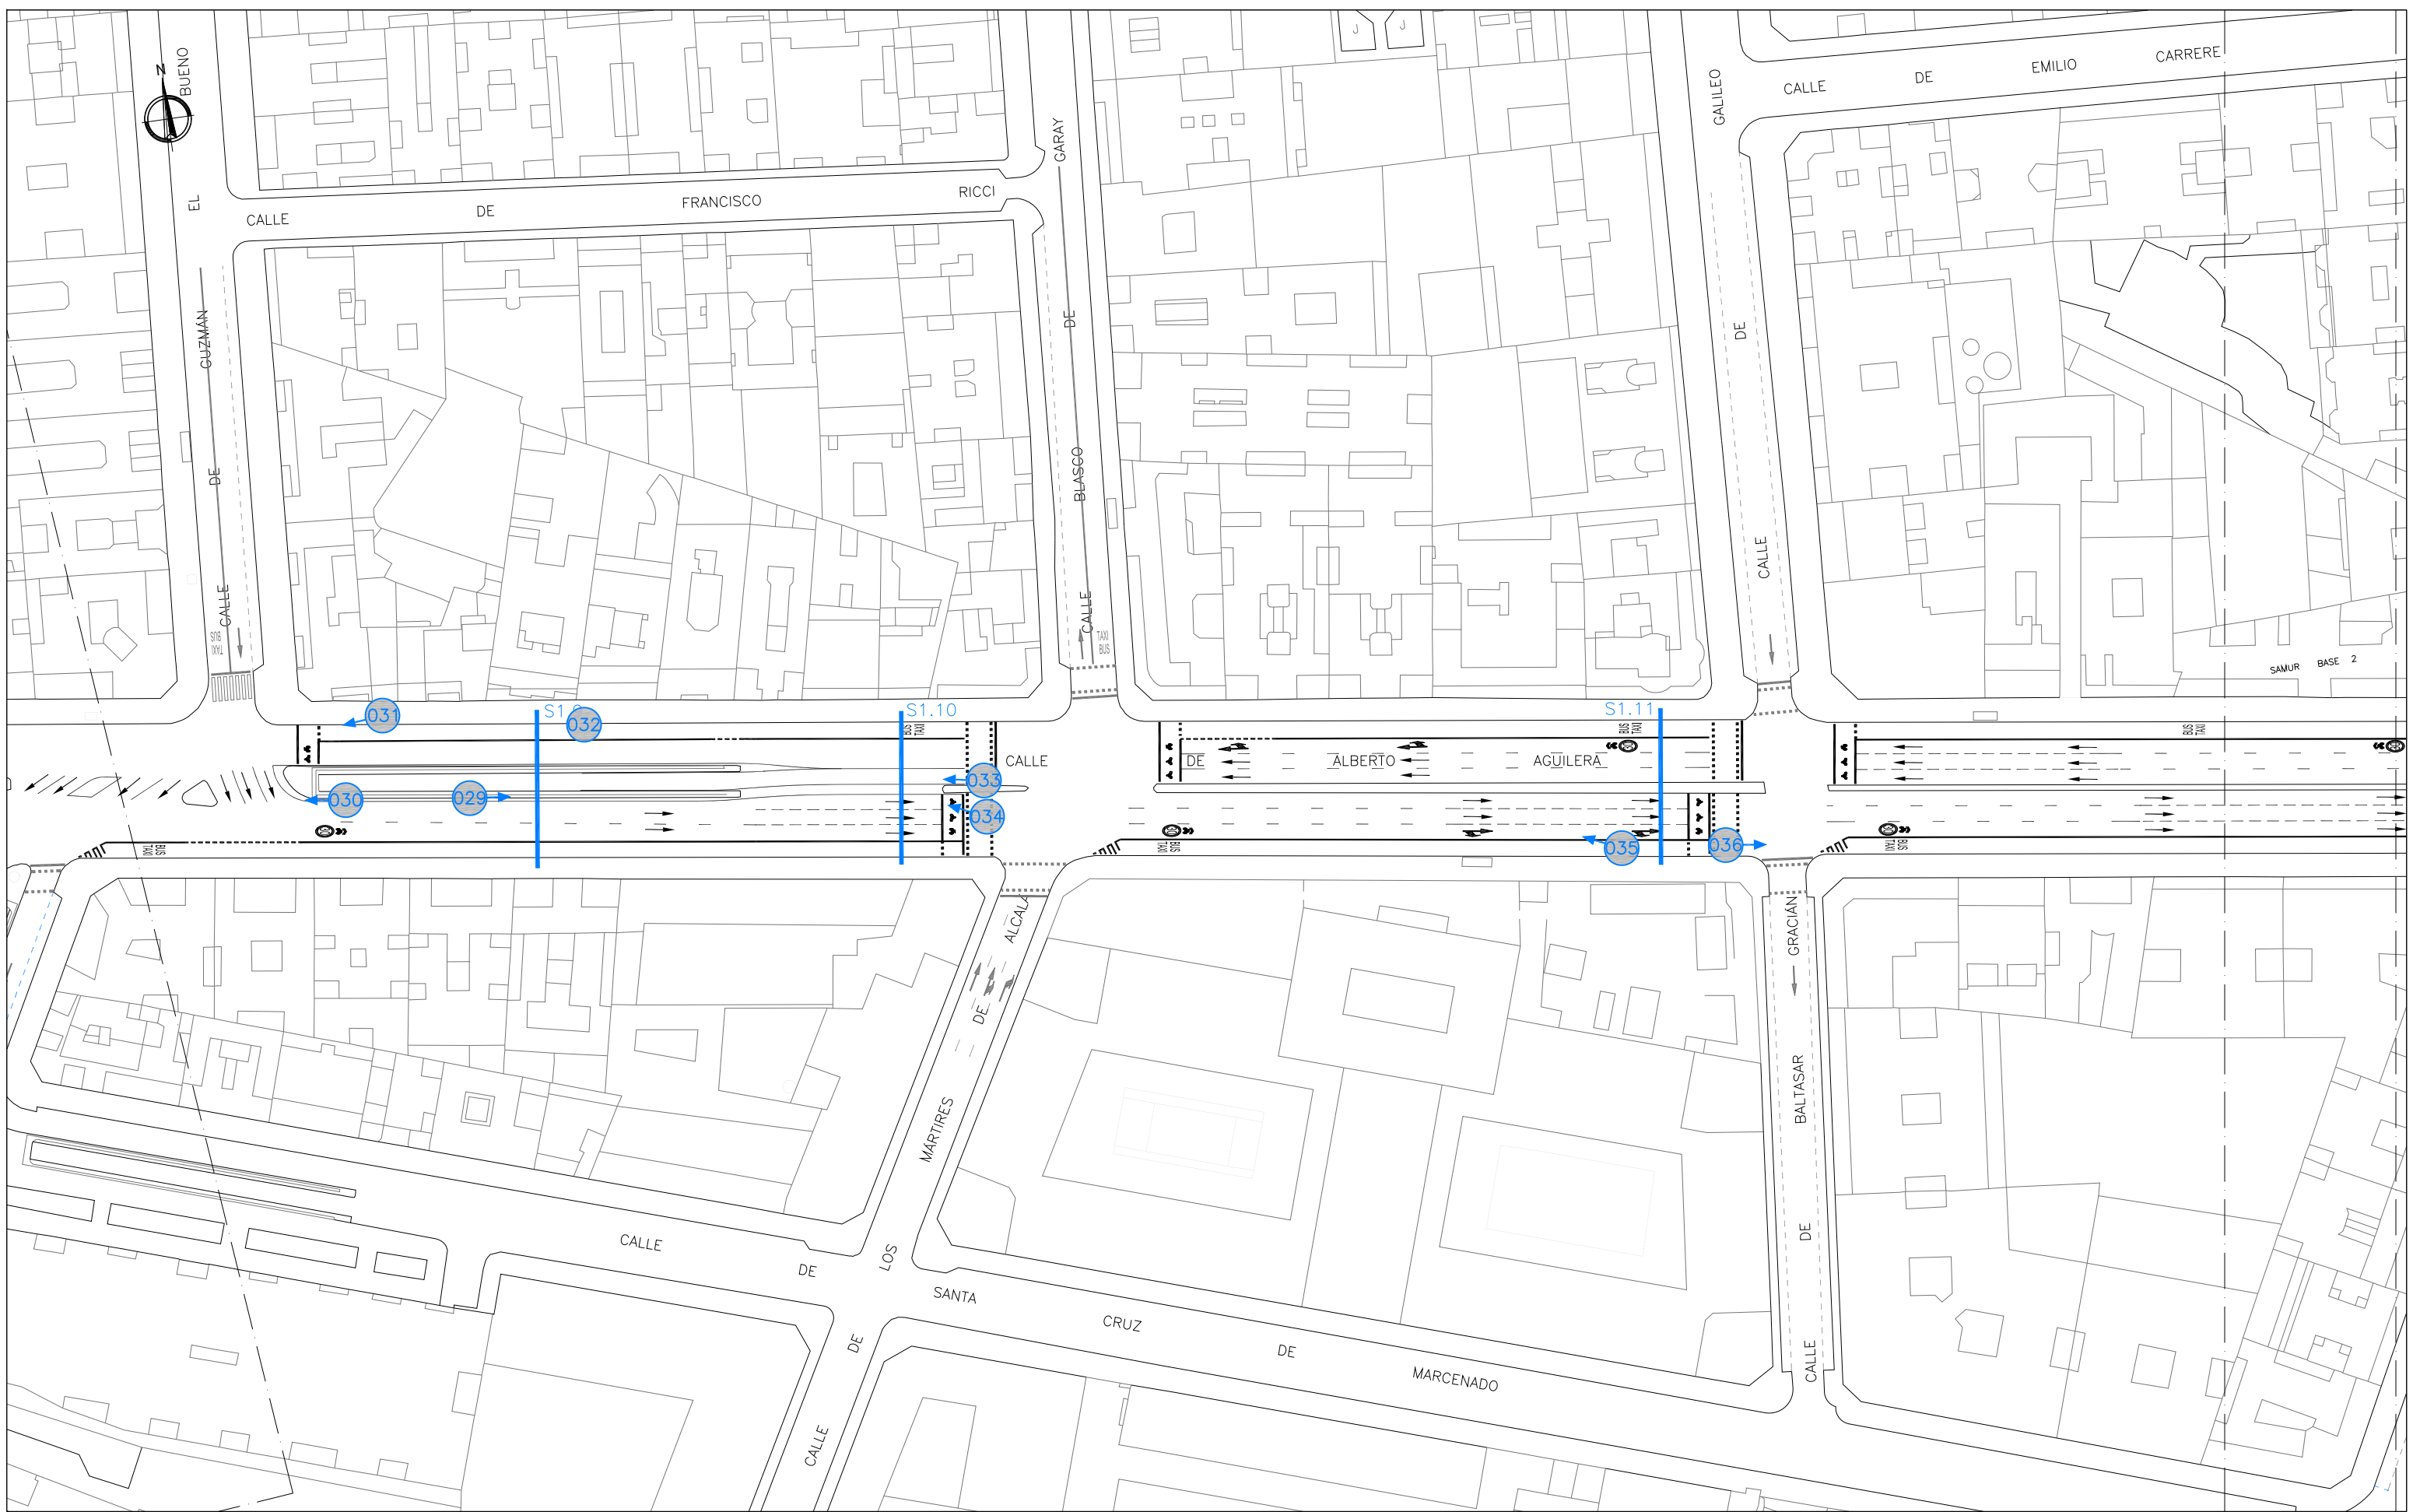

ÁREA DE GOBIERNO DE DESARROLLO
URBANO SOSTENIBLE

Vº Bº

Jose Luis Infanzón Priore

Jose Luis Infanzón Priore

DIRECTORES DEL PROYECTO

Marisol Santos Hernández

Marisol Santos Hernández

Luis Fernández De Heredia Sánchez

Luis Fernández De Heredia Sánchez

AUTOR DEL PROYECTO

Diego Moreno López de Ayala

Diego Moreno López de Ayala

EMPRESA



C/ López de Hoyos, 286 local A
Tel.: 91 415 89 65
ingenieria@asocivil.com

FECHA

MAYO 2016

ESCALA

1/1000
DIN A3 ORIGINALES

HOJA

3 de 10

ESCALA GRÁFICA



PROYECTO

PROYECTO DE CONSTRUCCIÓN PARA LA IMPLANTACIÓN DE ITINERARIOS CICLISTAS EN
CALLE SANTA ENGRACIA, CALLE BRAVO MURILLO, BULEVARES Y PROLONGACIÓN DEL
DE MADRID RÍO DE ANICETO MARINAS A PTE. DE LOS FRANCÉSES


DESCRIPCIÓN

ESTADO ACTUAL
EJE 1.BULEVARES

Nº PLANO

2.1

FICHERO:

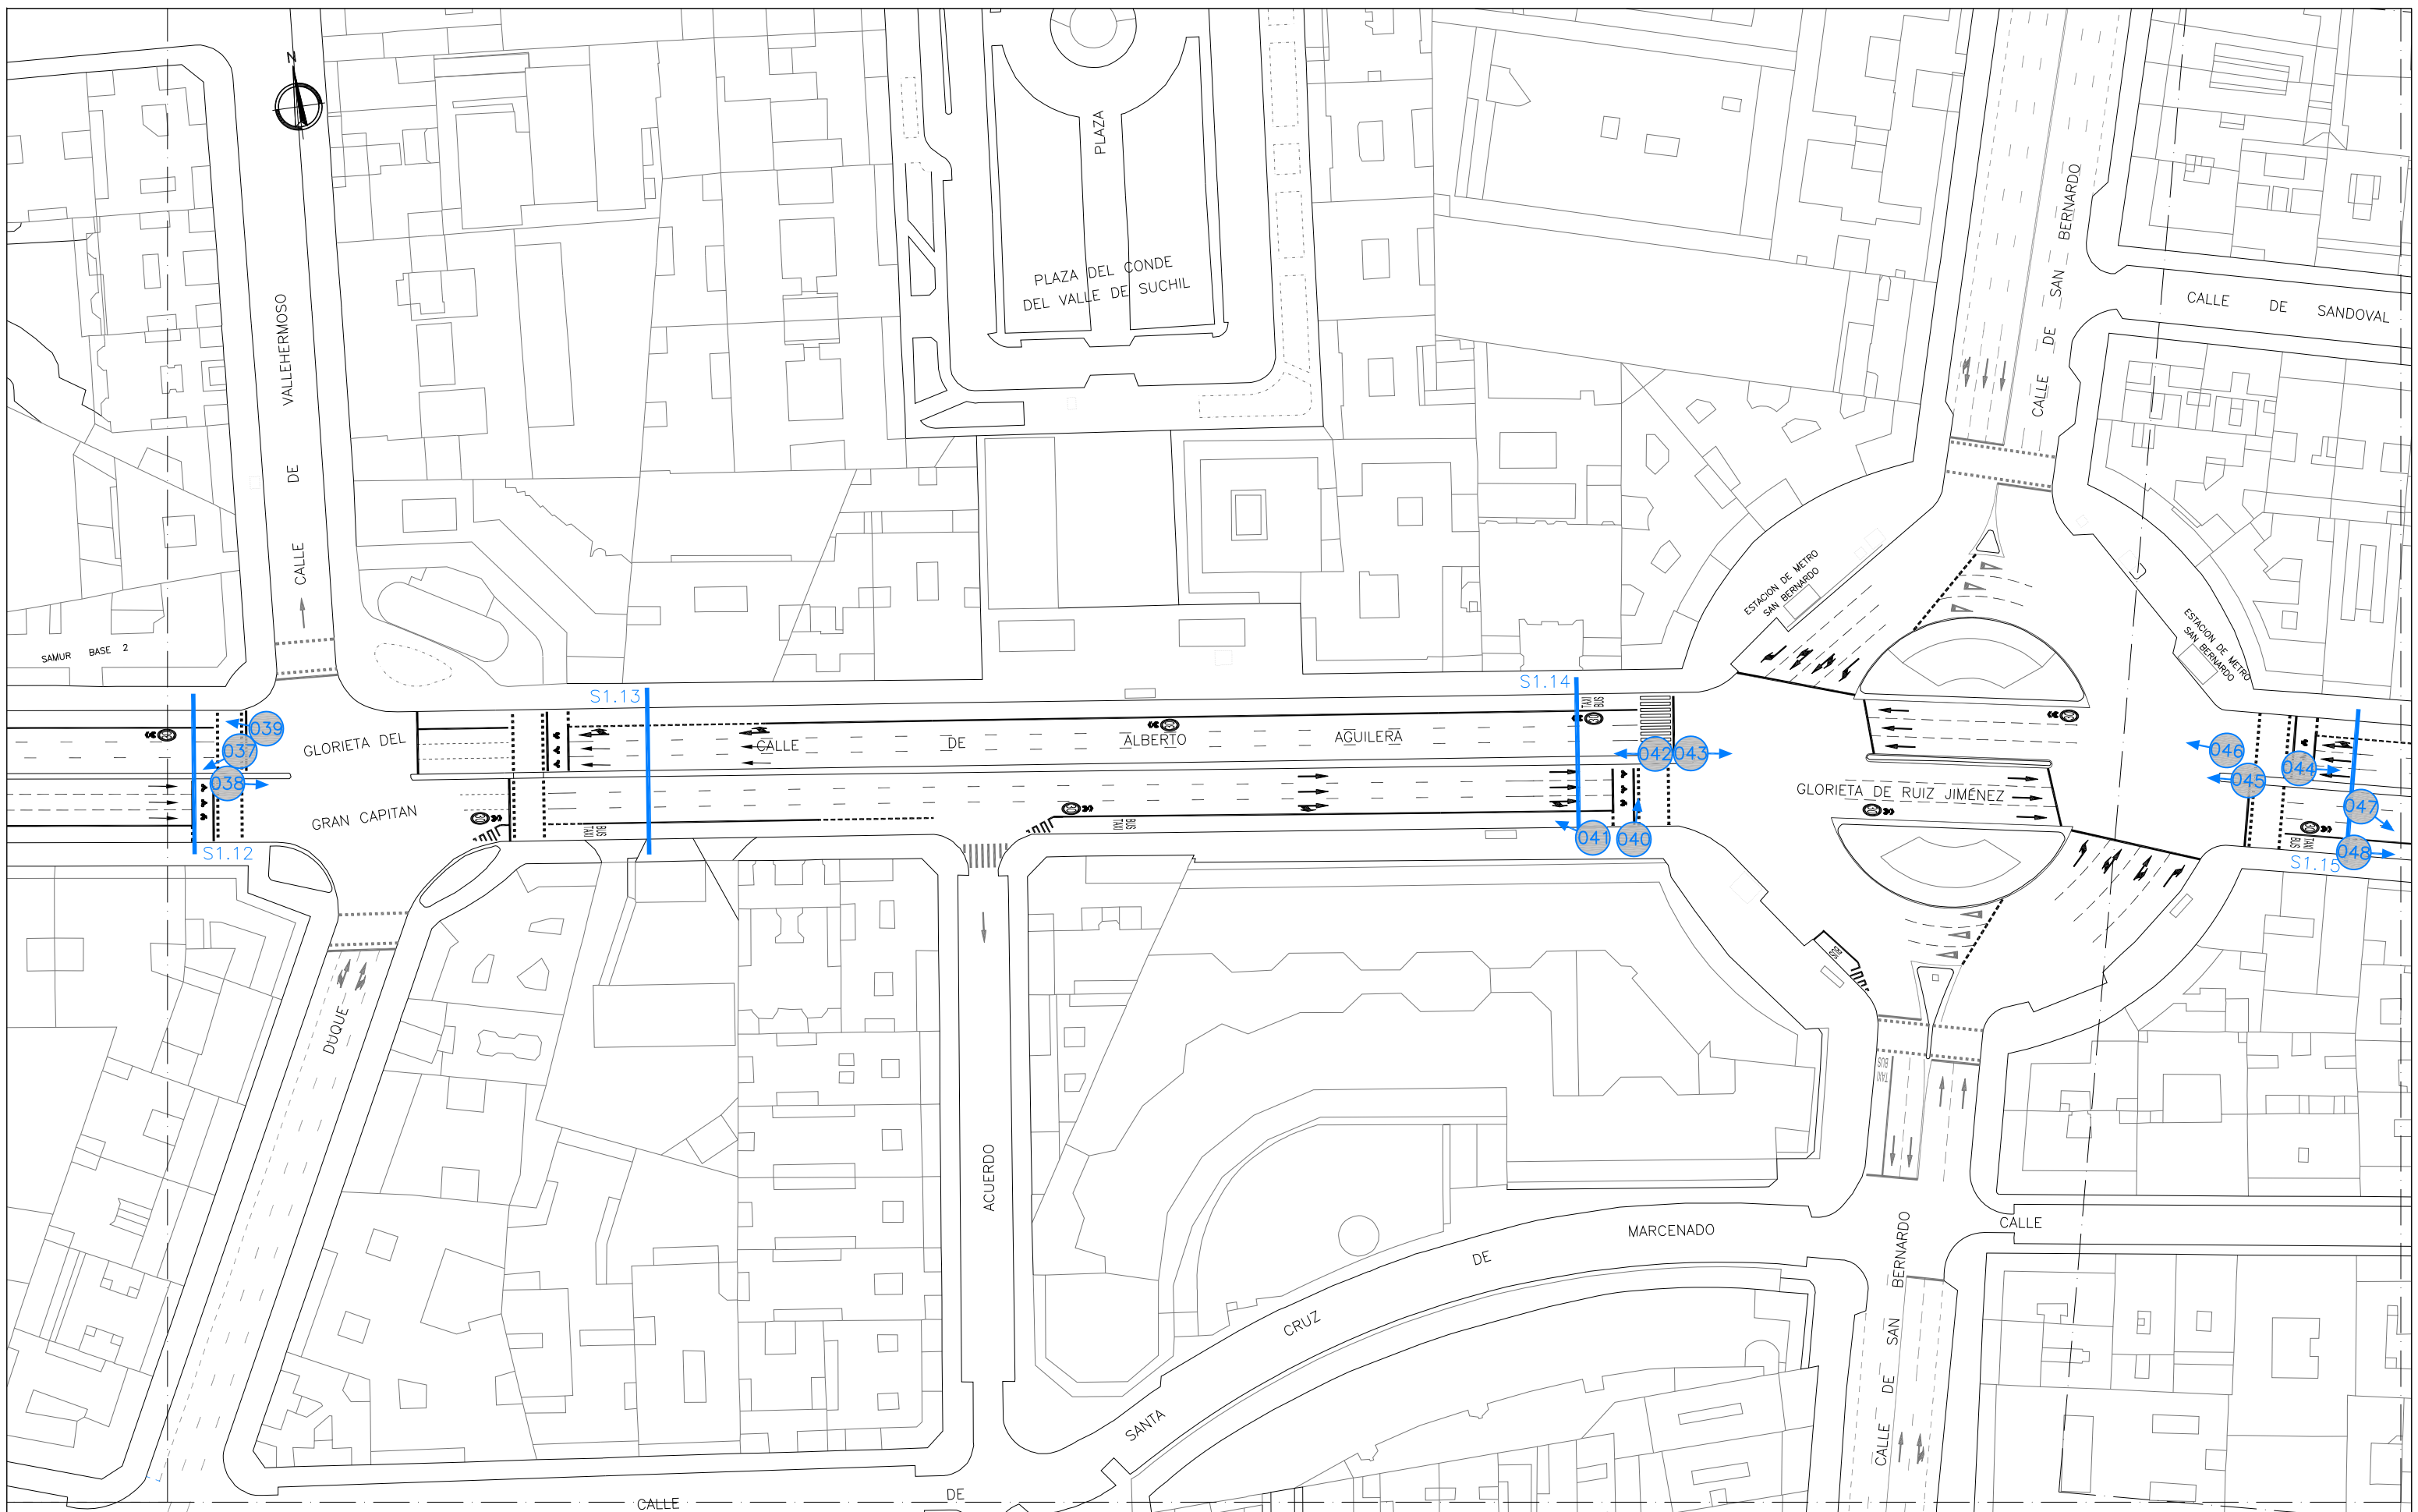

ÁREA DE GOBIERNO DE DESARROLLO
URBANO SOSTENIBLE

Vº Bº

Jose Luis Infanzón Priore

Jose Luis Infanzón Priore

DIRECTORES DEL PROYECTO

Marisol Santos Hernández

Marisol Santos Hernández

Luis Fernández De Heredia Sánchez

Luis Fernández De Heredia Sánchez

AUTOR DEL PROYECTO

Diego Moreno López de Ayala

Diego Moreno López de Ayala

EMPRESA



C/ López de Hoyos, 286 local A
Tel.: 91 415 89 65
ingenieria@asocivil.com

FECHA

MAYO 2016

ESCALA

1/1000
DIN A3 ORIGINALES

HOJA

4 de 10

ESCALA GRÁFICA



PROYECTO

PROYECTO DE CONSTRUCCIÓN PARA LA IMPLANTACIÓN DE ITINERARIOS CICLISTAS EN
CALLE SANTA ENGRACIA, CALLE BRAVO MURILLO, BULEVARES Y PROLONGACIÓN DEL
DE MADRID RÍO DE ANICETO MARINAS A PTE. DE LOS FRANCÉSES


DESCRIPCIÓN

ESTADO ACTUAL
EJE 1.BULEVARES

Nº PLANO

2.1

FICHERO:

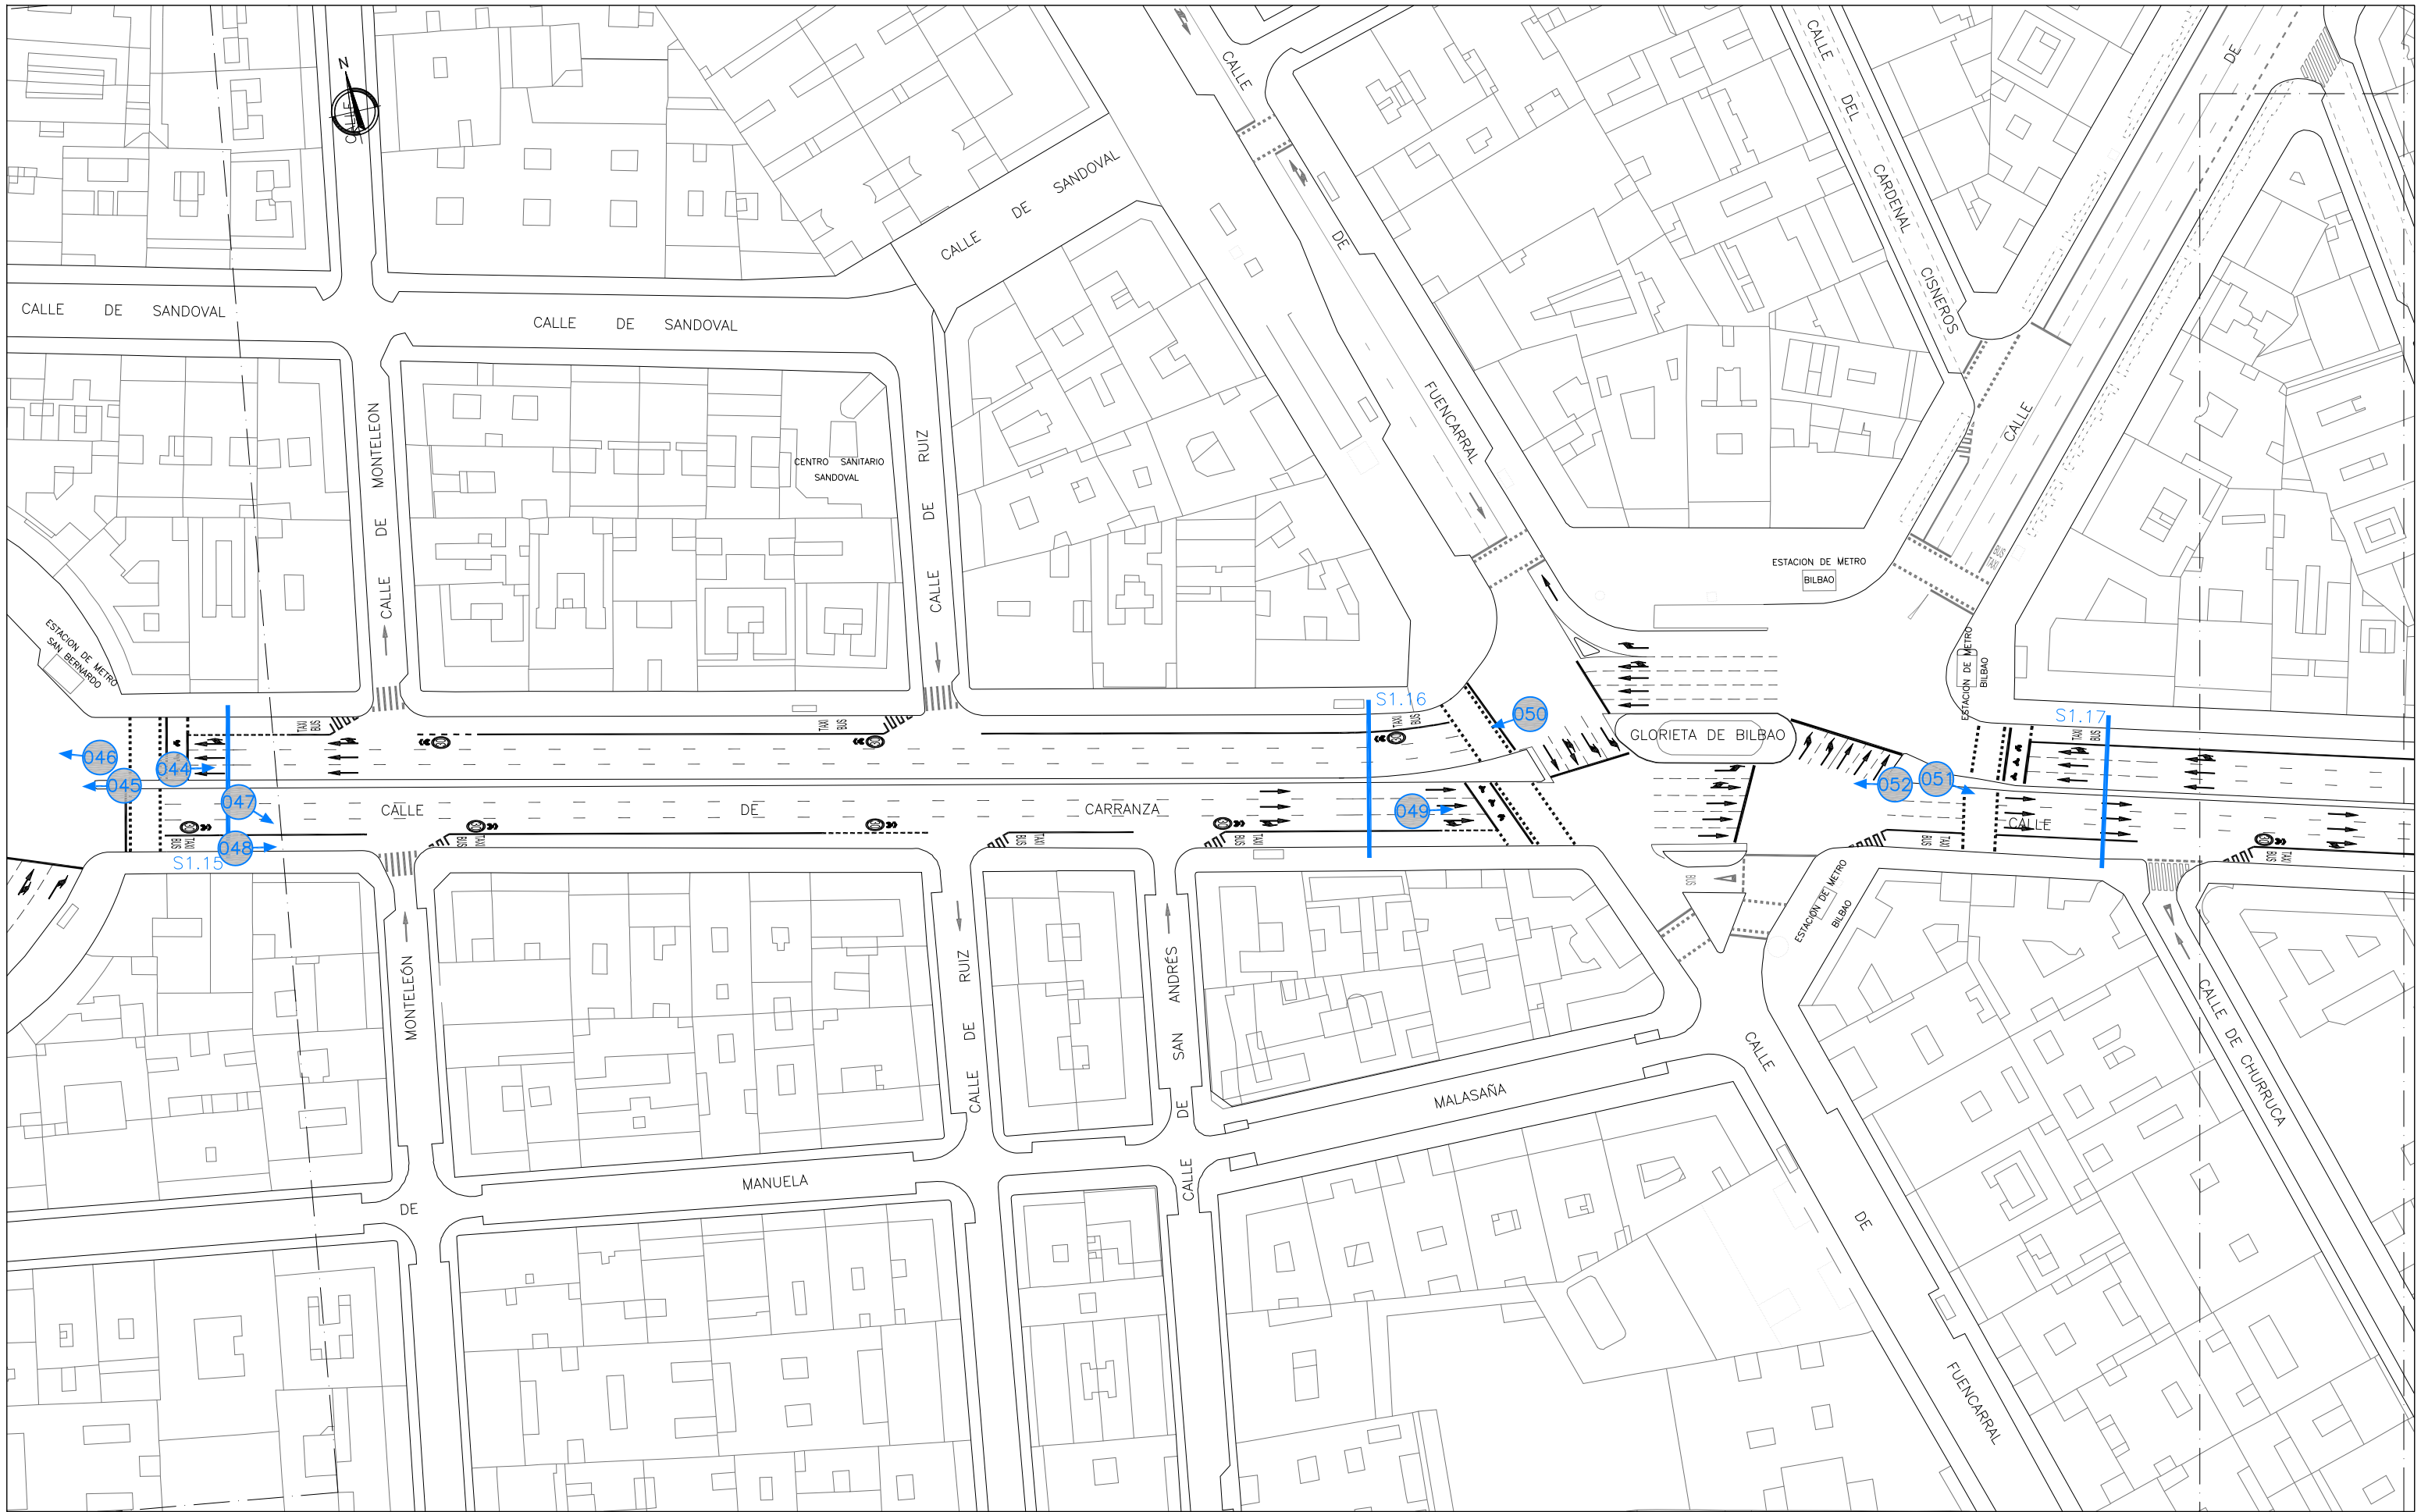

ÁREA DE GOBIERNO DE DESARROLLO
URBANO SOSTENIBLE

Vº Bº

Jose Luis Infanzón Priore

Jose Luis Infanzón Priore

DIRECTORES DEL PROYECTO

Marisol Santos Hernández

Marisol Santos Hernández

Luis Fernández De Heredia Sánchez

Luis Fernández De Heredia Sánchez

AUTOR DEL PROYECTO

Diego Moreno López de Ayala

Diego Moreno López de Ayala

EMPRESA



C/ López de Hoyos, 286 local A
Tel.: 91 415 89 65
ingenieria@asocivil.com

FECHA

MAYO 2016

ESCALA

1/1000
DIN A3 ORIGINALES

HOJA

5 de 10

ESCALA GRÁFICA



PROYECTO

PROYECTO DE CONSTRUCCIÓN PARA LA IMPLANTACIÓN DE ITINERARIOS CICLISTAS EN
CALLE SANTA ENGRACIA, CALLE BRAVO MURILLO, BULEVARES Y PROLONGACIÓN DEL
DE MADRID RÍO DE ANICETO MARINAS A PTE. DE LOS FRANCÉSSES


DESCRIPCIÓN

ESTADO ACTUAL
EJE 1.BULEVARES

Nº PLANO

2.1

FICHERO:

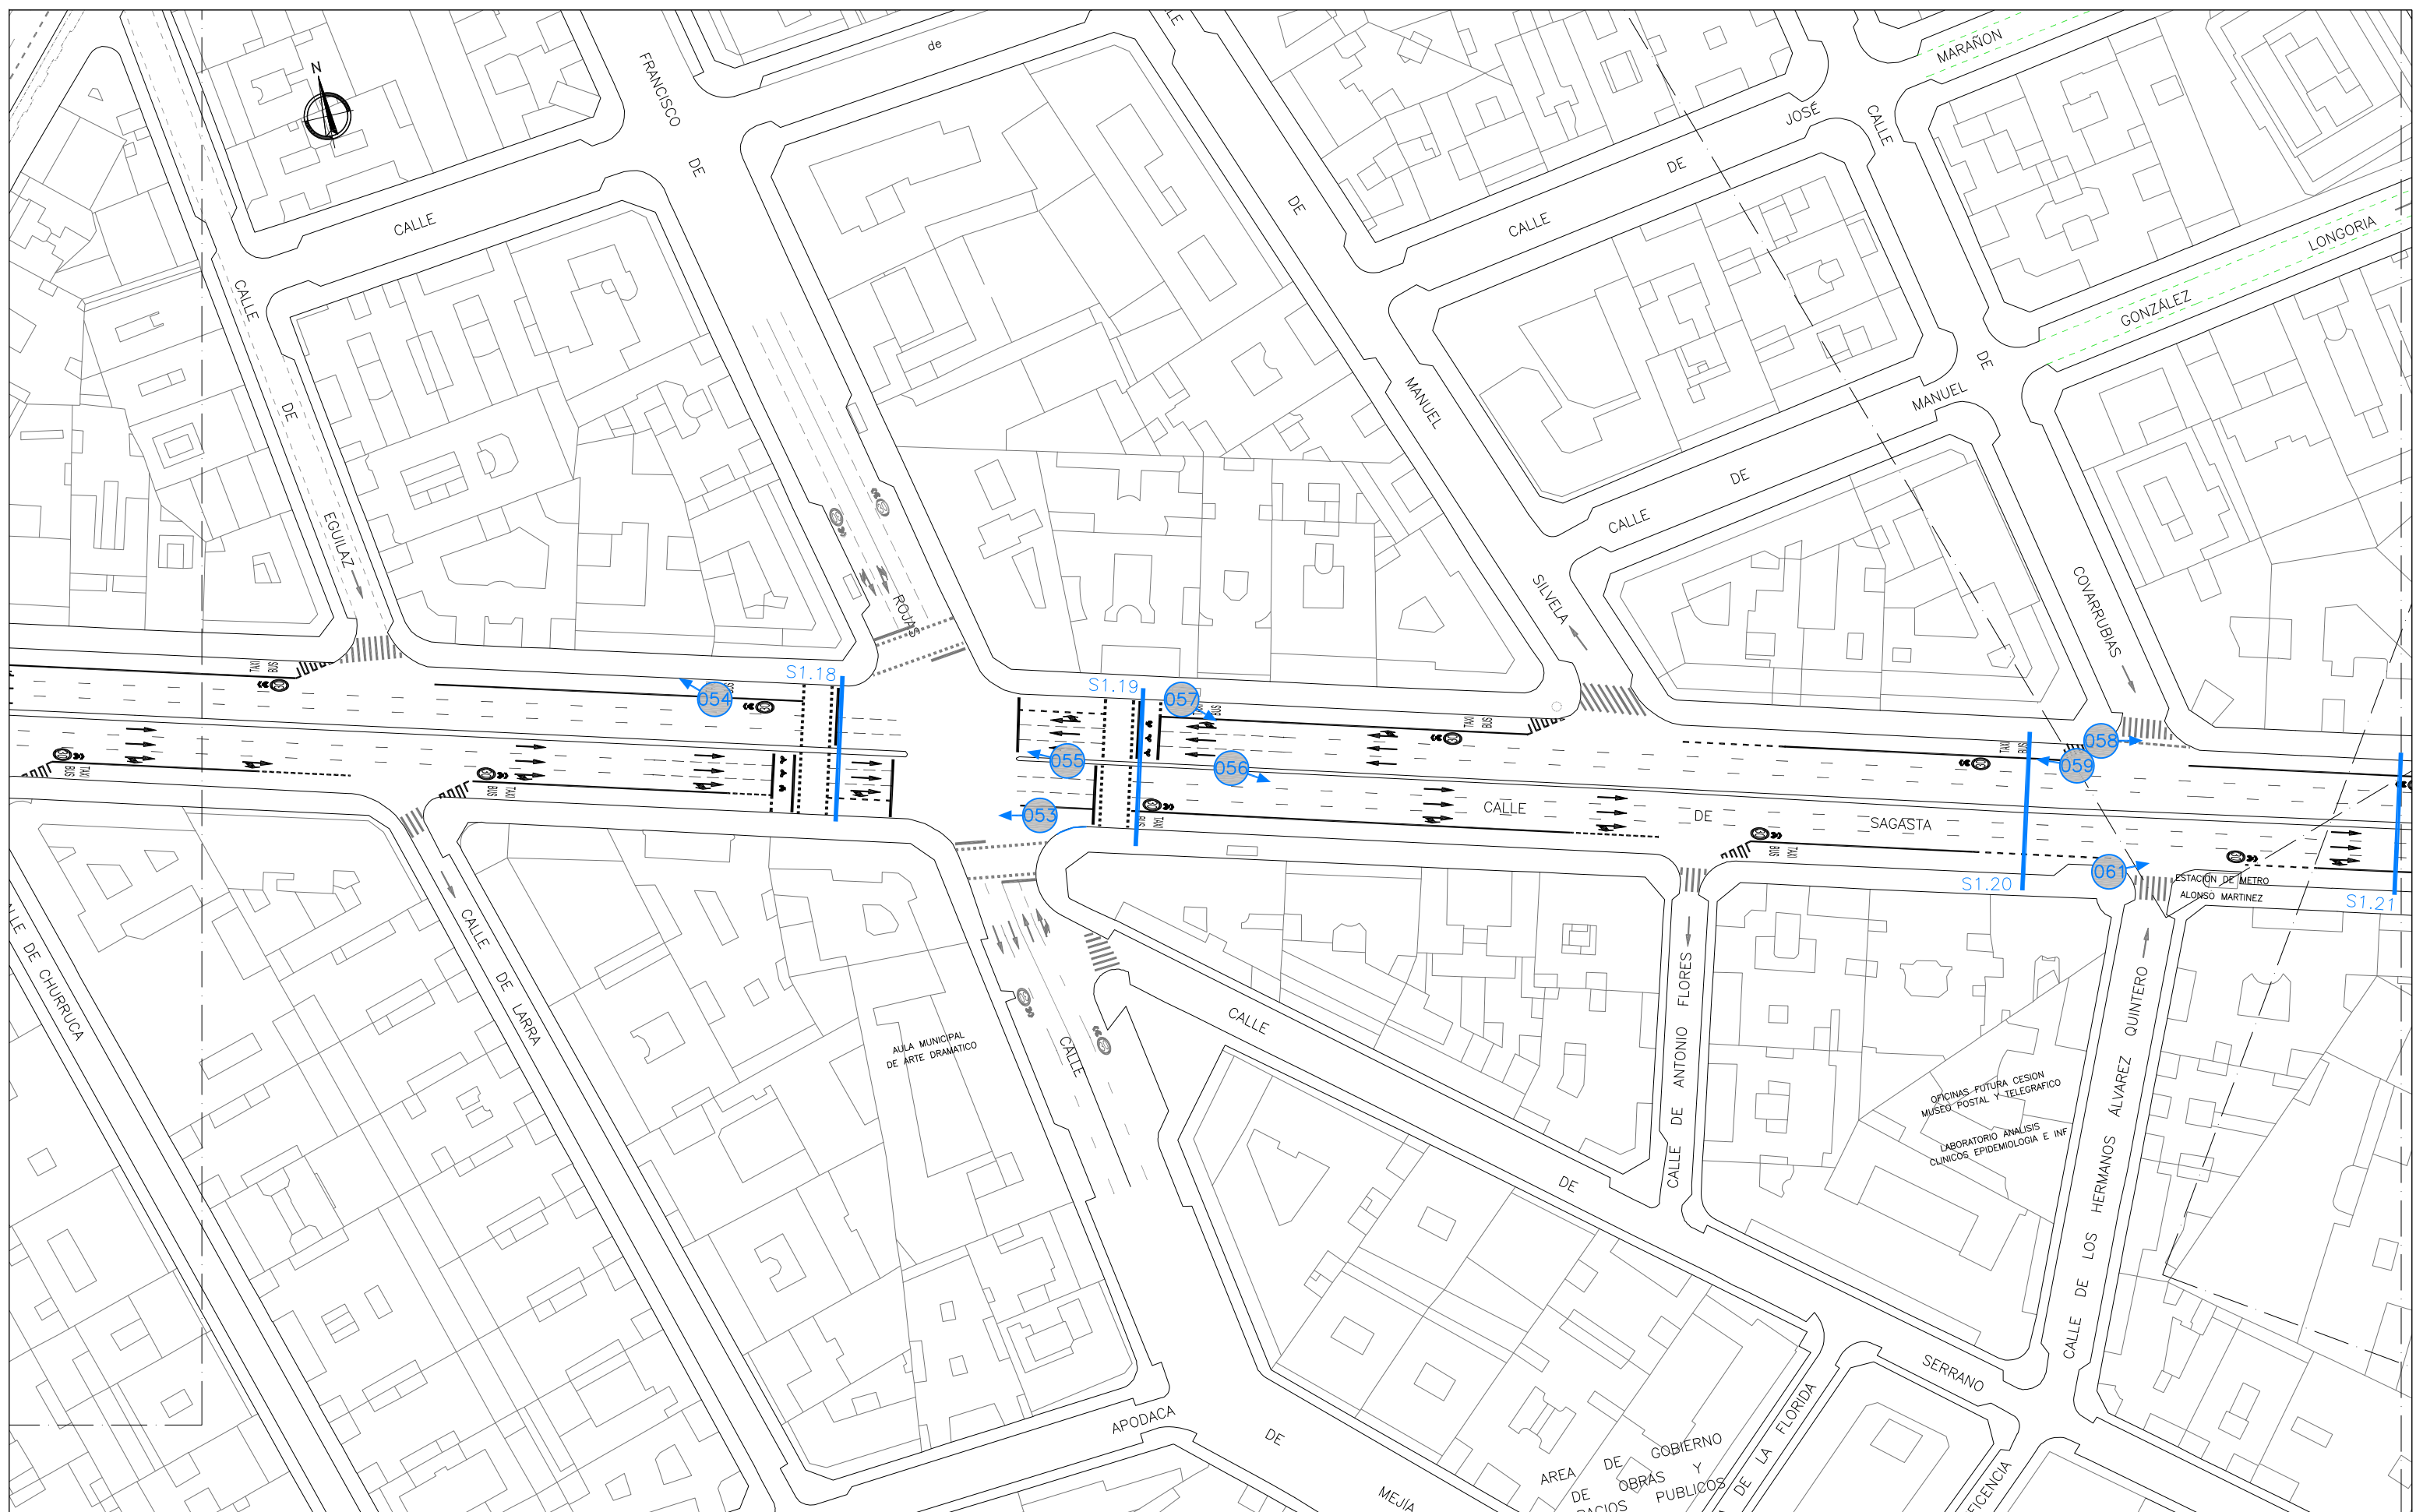

ÁREA DE GOBIERNO DE DESARROLLO URBANO SOSTENIBLE

 $V^0 \ B^0$

DIRECTORES DEL PROYECTO

W. A. Paul



AUTOR DEL PROYECTO

EMPRESA



C/ López de Hoyos, 286 local A
Tel.: 91 415 89 65
ingenieria@asocivil.com

FECHA

MAYO 2016

ESCALA

DIN A3 ORIGINALES

HOJA

6 de 10

PROYECTO

PROYECTO DE CONSTRUCCIÓN PARA LA IMPLANTACIÓN DE ITINERARIOS CICLISTAS EN
CALLE SANTA ENGRACIA, CALLE BRAVO MURILLO, BULEVARES Y PROLONGACIÓN DEL
DE MADRID RIO DE ANICETO MARINAS A PTE. DE LOS FRANCESES


DESCRIPCIÓN

ESTADO ACTUAL
EJE 1.BULEVARES

N° PLANO

ICHERO

2.1

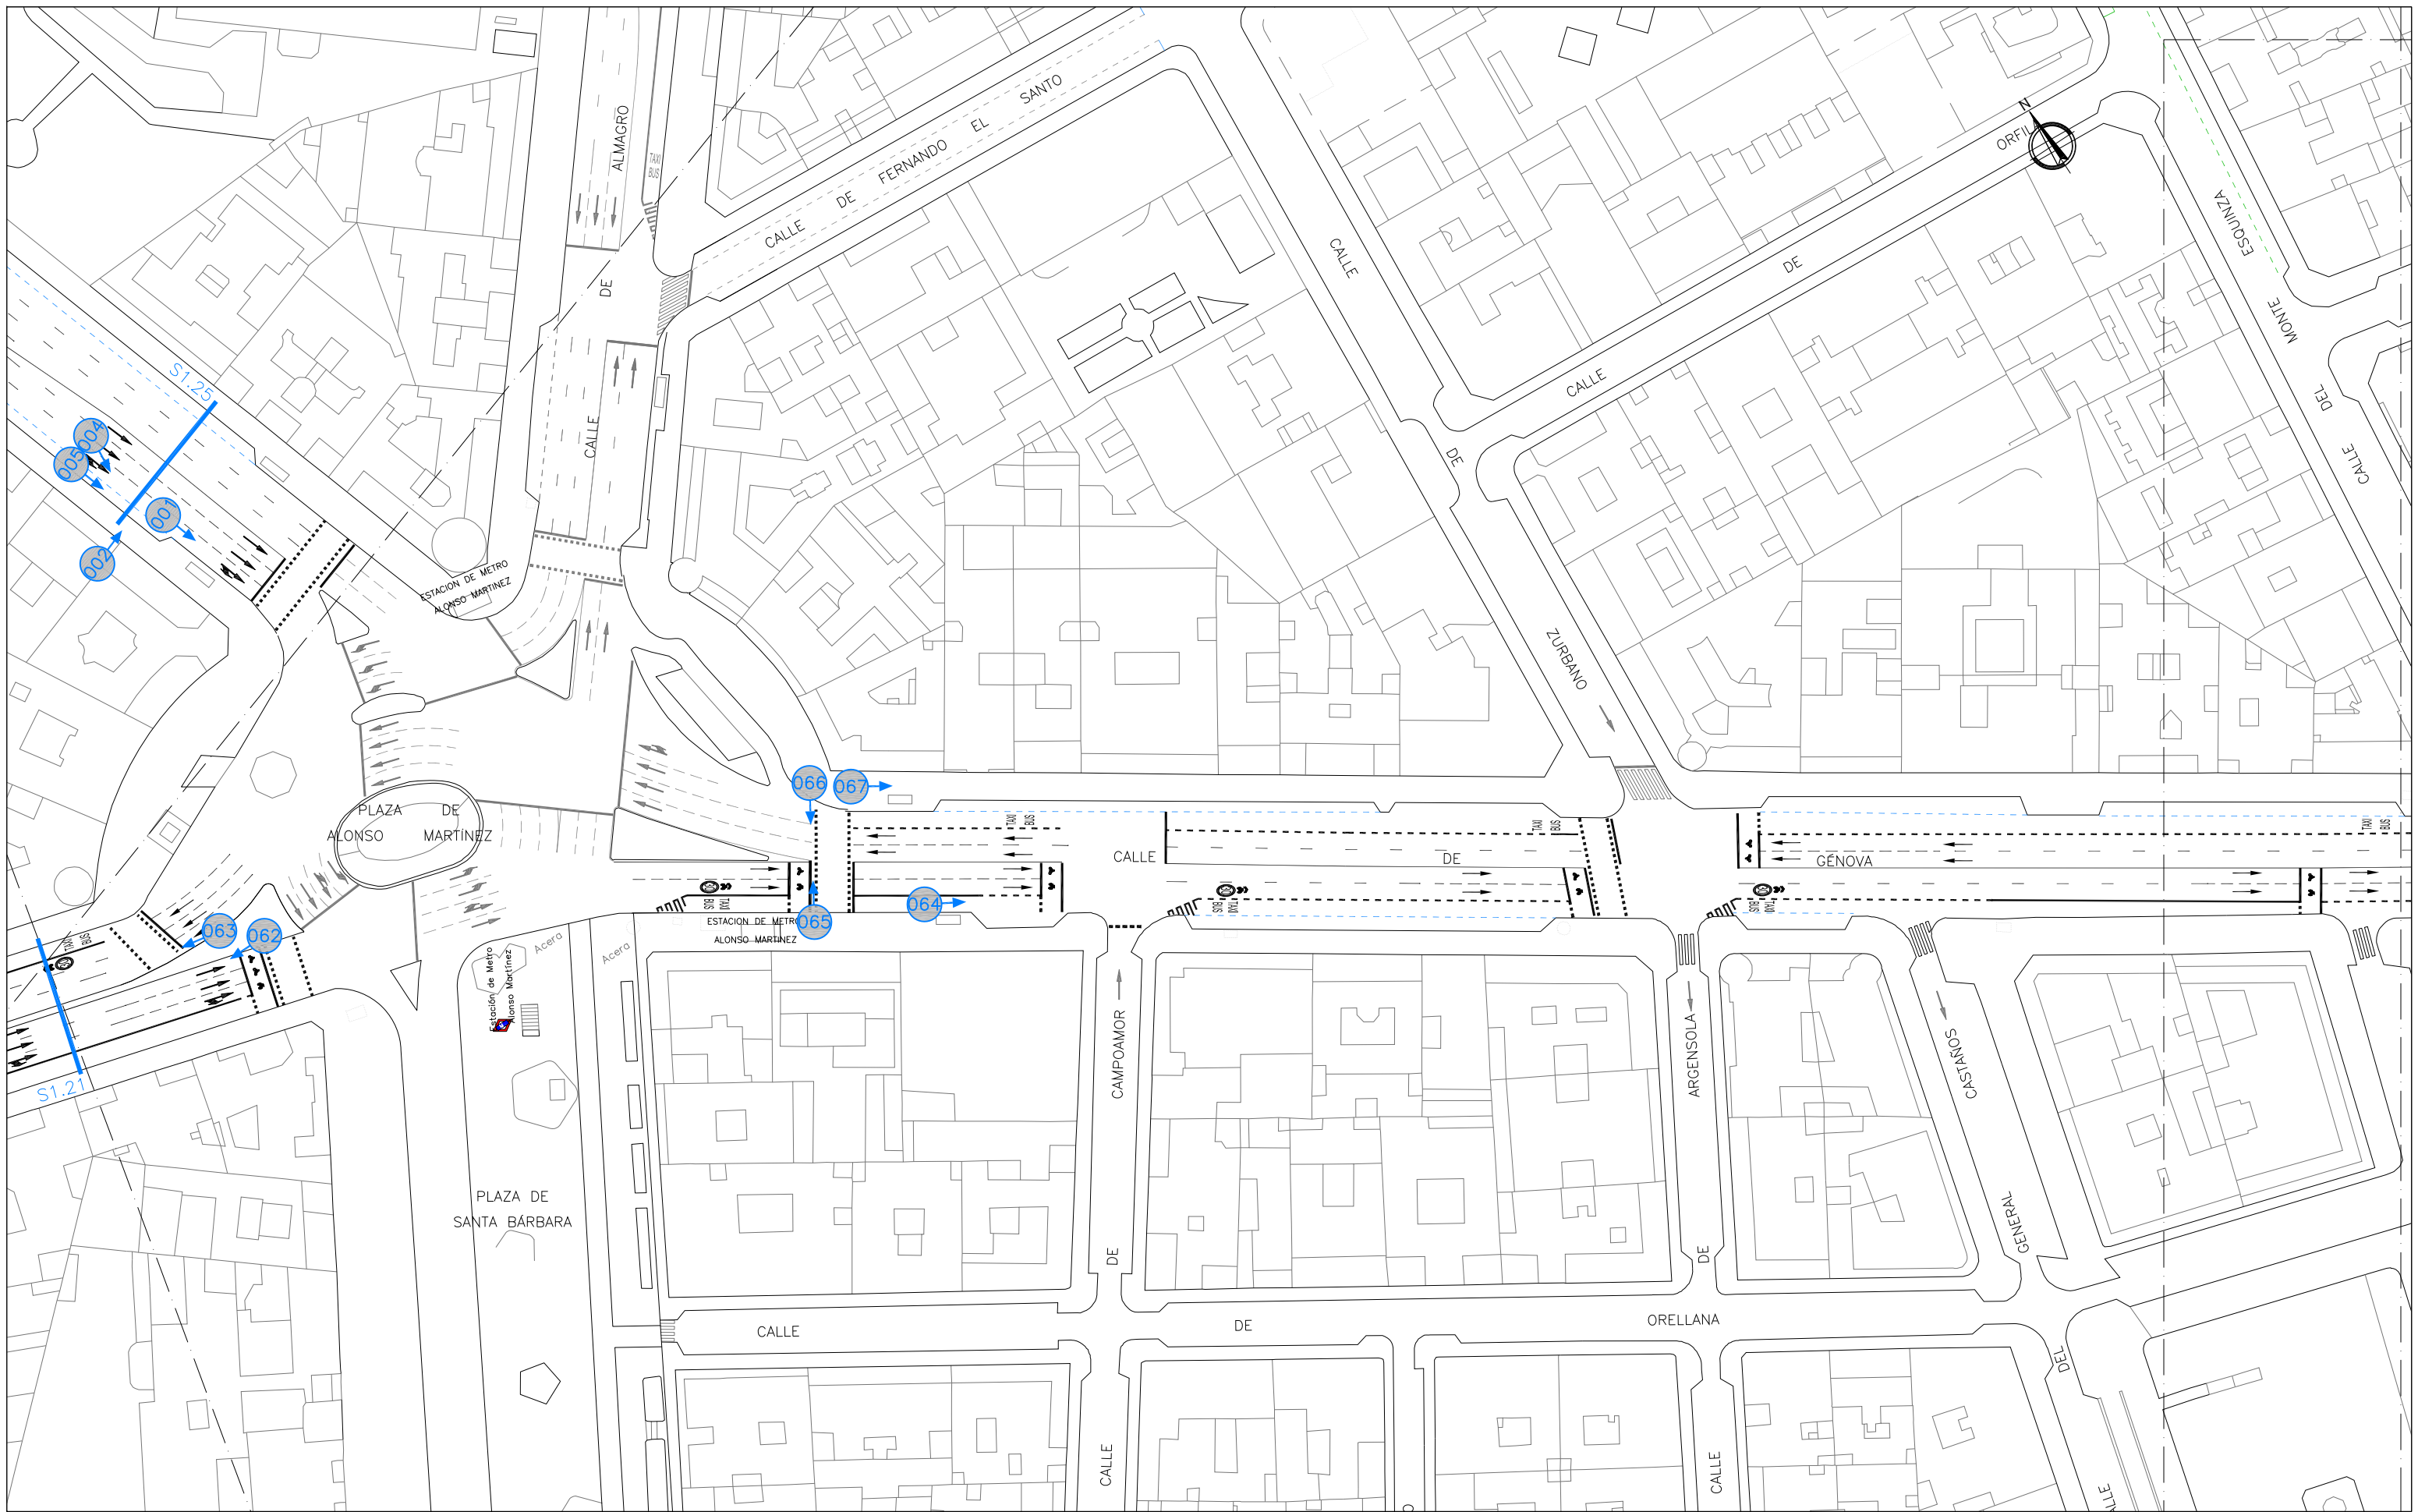

ÁREA DE GOBIERNO DE DESARROLLO
URBANO SOSTENIBLE

Vº Bº

Jose Luis Infanzón Priore

Jose Luis Infanzón Priore

DIRECTORES DEL PROYECTO

Marisol Santos Hernández

Marisol Santos Hernández

Luis Fernández De Heredia Sánchez

Luis Fernández De Heredia Sánchez

AUTOR DEL PROYECTO

Diego Moreno López de Ayala

Diego Moreno López de Ayala

EMPRESA



C/ López de Hoyos, 286 local A
Tel.: 91 415 89 65
ingenieria@asocivil.com

FECHA

MAYO 2016


ESCALA

1/1000
DIN A3 ORIGINALES

HOJA

7 de 10

ESCALA GRÁFICA

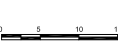

PROYECTO

PROYECTO DE CONSTRUCCIÓN PARA LA IMPLANTACIÓN DE ITINERARIOS CICLISTAS EN
CALLE SANTA ENGRACIA, CALLE BRAVO MURILLO, BULEVARES Y PROLONGACIÓN DEL
DE MADRID RÍO DE ANICETO MARINAS A PTE. DE LOS FRANCESES


DESCRIPCIÓN

ESTADO ACTUAL
EJE 1.BULEVARES


Nº PLANO

2.1

FICHERO:

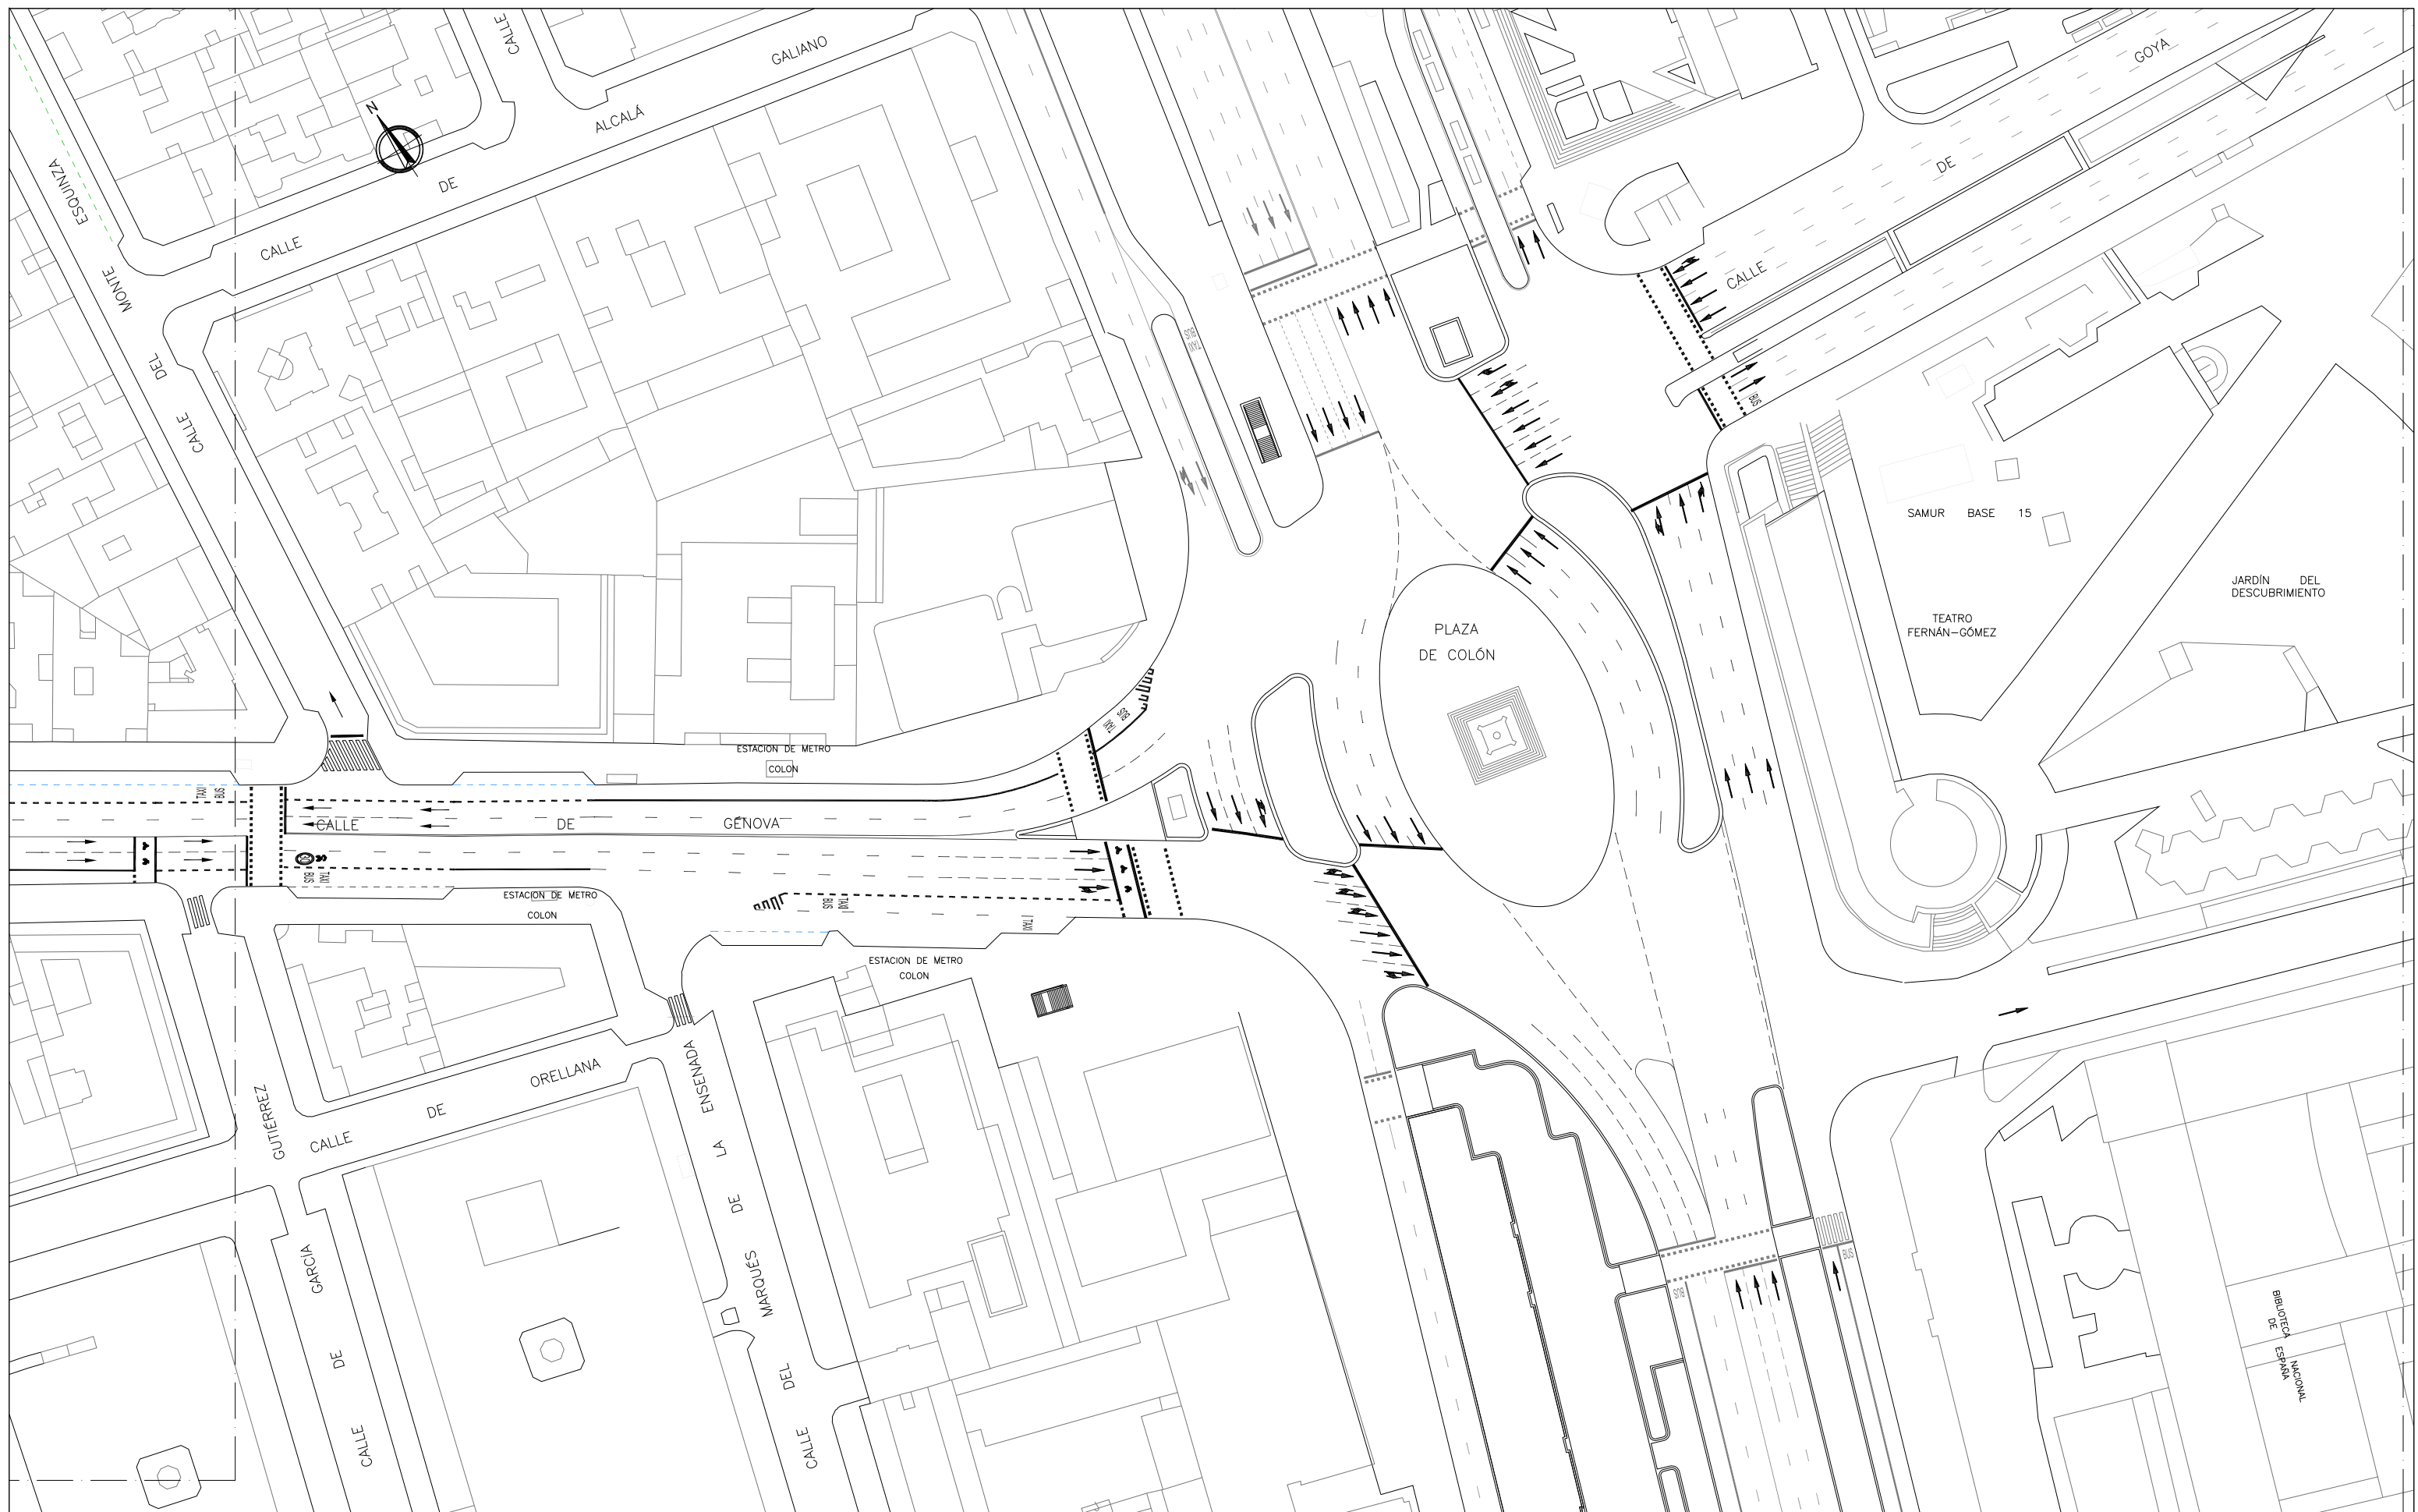

2.1

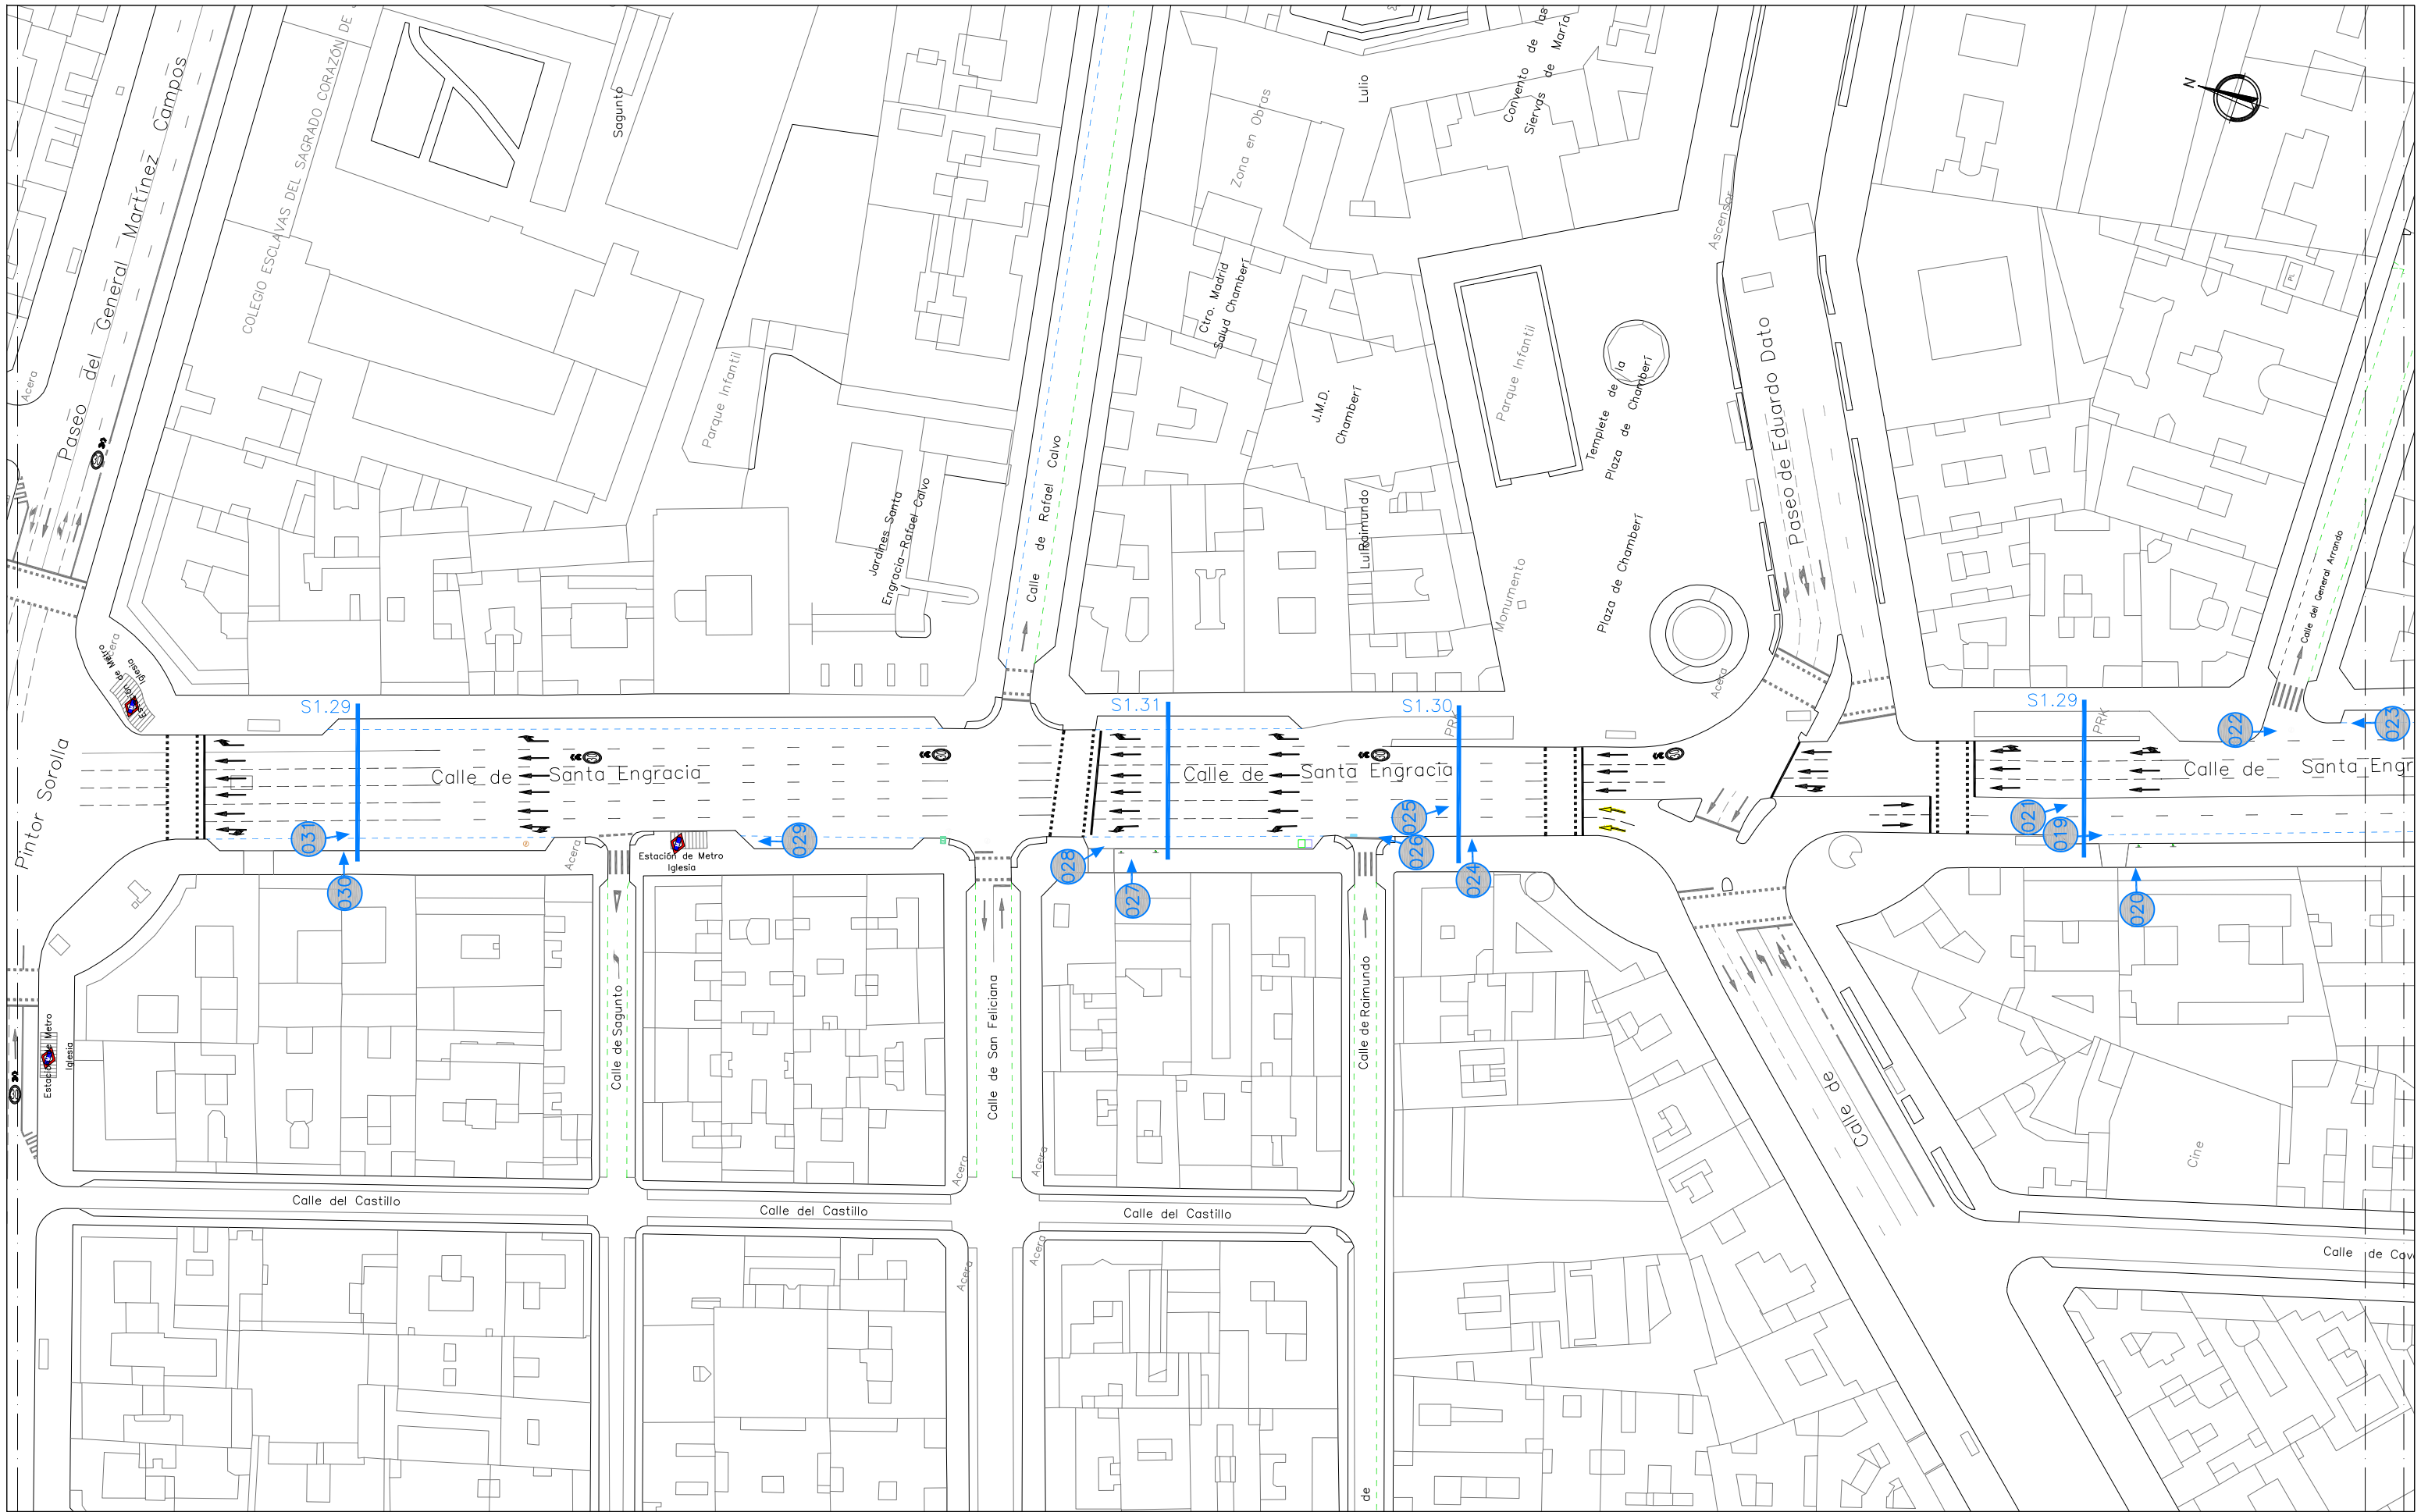

ÁREA DE GOBIERNO DE DESARROLLO
URBANO SOSTENIBLE

Vº Bº

Jose Luis Infanzón Priore

Jose Luis Infanzón Priore

DIRECTORES DEL PROYECTO

Marisol Santos Hernández

Marisol Santos Hernández

Luis Fernández De Heredia Sánchez

Luis Fernández De Heredia Sánchez

AUTOR DEL PROYECTO

Diego Moreno López de Ayala

Diego Moreno López de Ayala

EMPRESA



C/ López de Hoyos, 286 local A
Tel.: 91 415 89 65
ingenieria@asocivil.com

FECHA

MAYO 2016

ESCALA

1/1000
DIN A3 ORIGINALES

HOJA

9 de 10

ESCALA GRÁFICA



PROYECTO

PROYECTO DE CONSTRUCCIÓN PARA LA IMPLANTACIÓN DE ITINERARIOS CICLISTAS EN
CALLE SANTA ENGRACIA, CALLE BRAVO MURILLO, BULEVARES Y PROLONGACIÓN DEL
DE MADRID RÍO DE ANICETO MARINAS A PTE. DE LOS FRANCÉSES


DESCRIPCIÓN

ESTADO ACTUAL
EJE 1.BULEVARES

Nº PLANO

2.1

FICHERO:

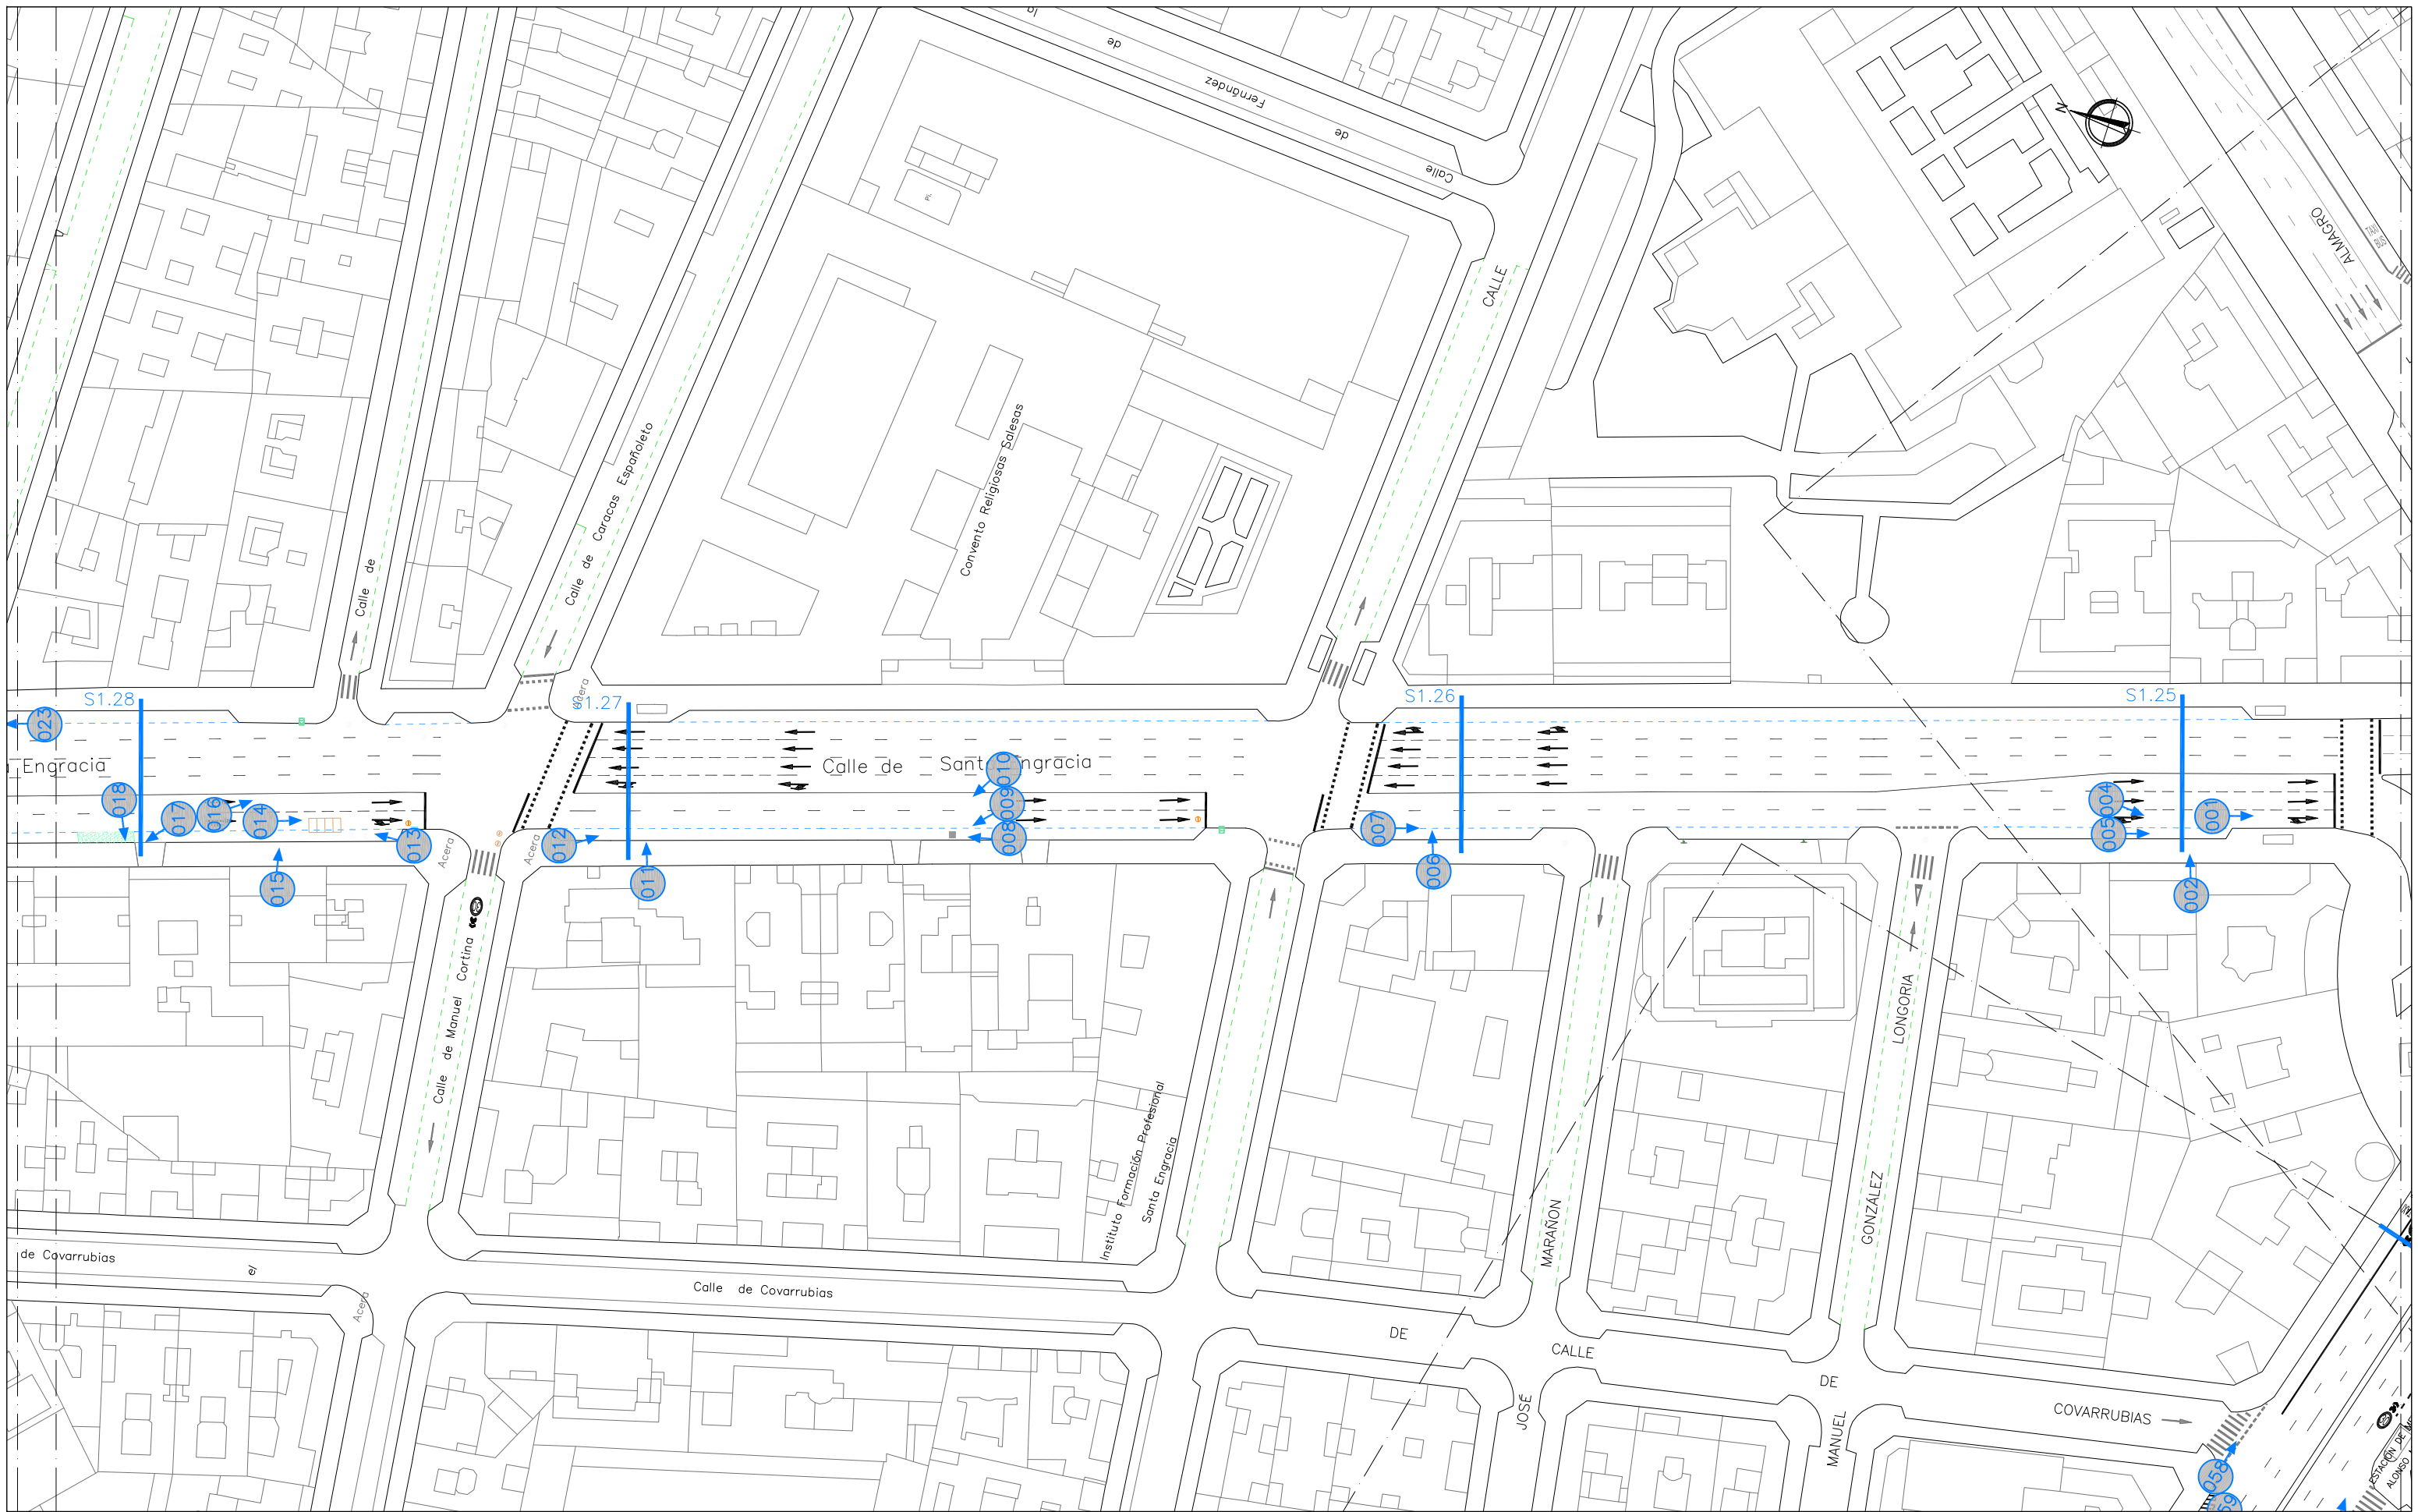

ÁREA DE GOBIERNO DE DESARROLLO
URBANO SOSTENIBLE

Vº Bº

Jose Luis Infanzón Priore

Jose Luis Infanzón Priore

DIRECTORES DEL PROYECTO

Marisol Santos Hernández

Marisol Santos Hernández

Luis Fernández De Heredia Sánchez

Luis Fernández De Heredia Sánchez

AUTOR DEL PROYECTO

Diego Moreno López de Ayala

Diego Moreno López de Ayala

EMPRESA



C/ López de Hoyos, 286 local A
Tel.: 91 415 89 65
ingenieria@asocivil.com

FECHA

MAYO 2016

ESCALA

1/1000
DIN A3 ORIGINALES

HOJA

10 de 10

ESCALA GRÁFICA



PROYECTO

PROYECTO DE CONSTRUCCIÓN PARA LA IMPLANTACIÓN DE ITINERARIOS CICLISTAS EN
CALLE SANTA ENGRACIA, CALLE BRAVO MURILLO, BULEVARES Y PROLONGACIÓN DEL
DE MADRID RÍO DE ANICETO MARINAS A PTE. DE LOS FRANCÉSSES


DESCRIPCIÓN

ESTADO ACTUAL
EJE 1.BULEVARES

Nº PLANO

2.1

FICHERO:

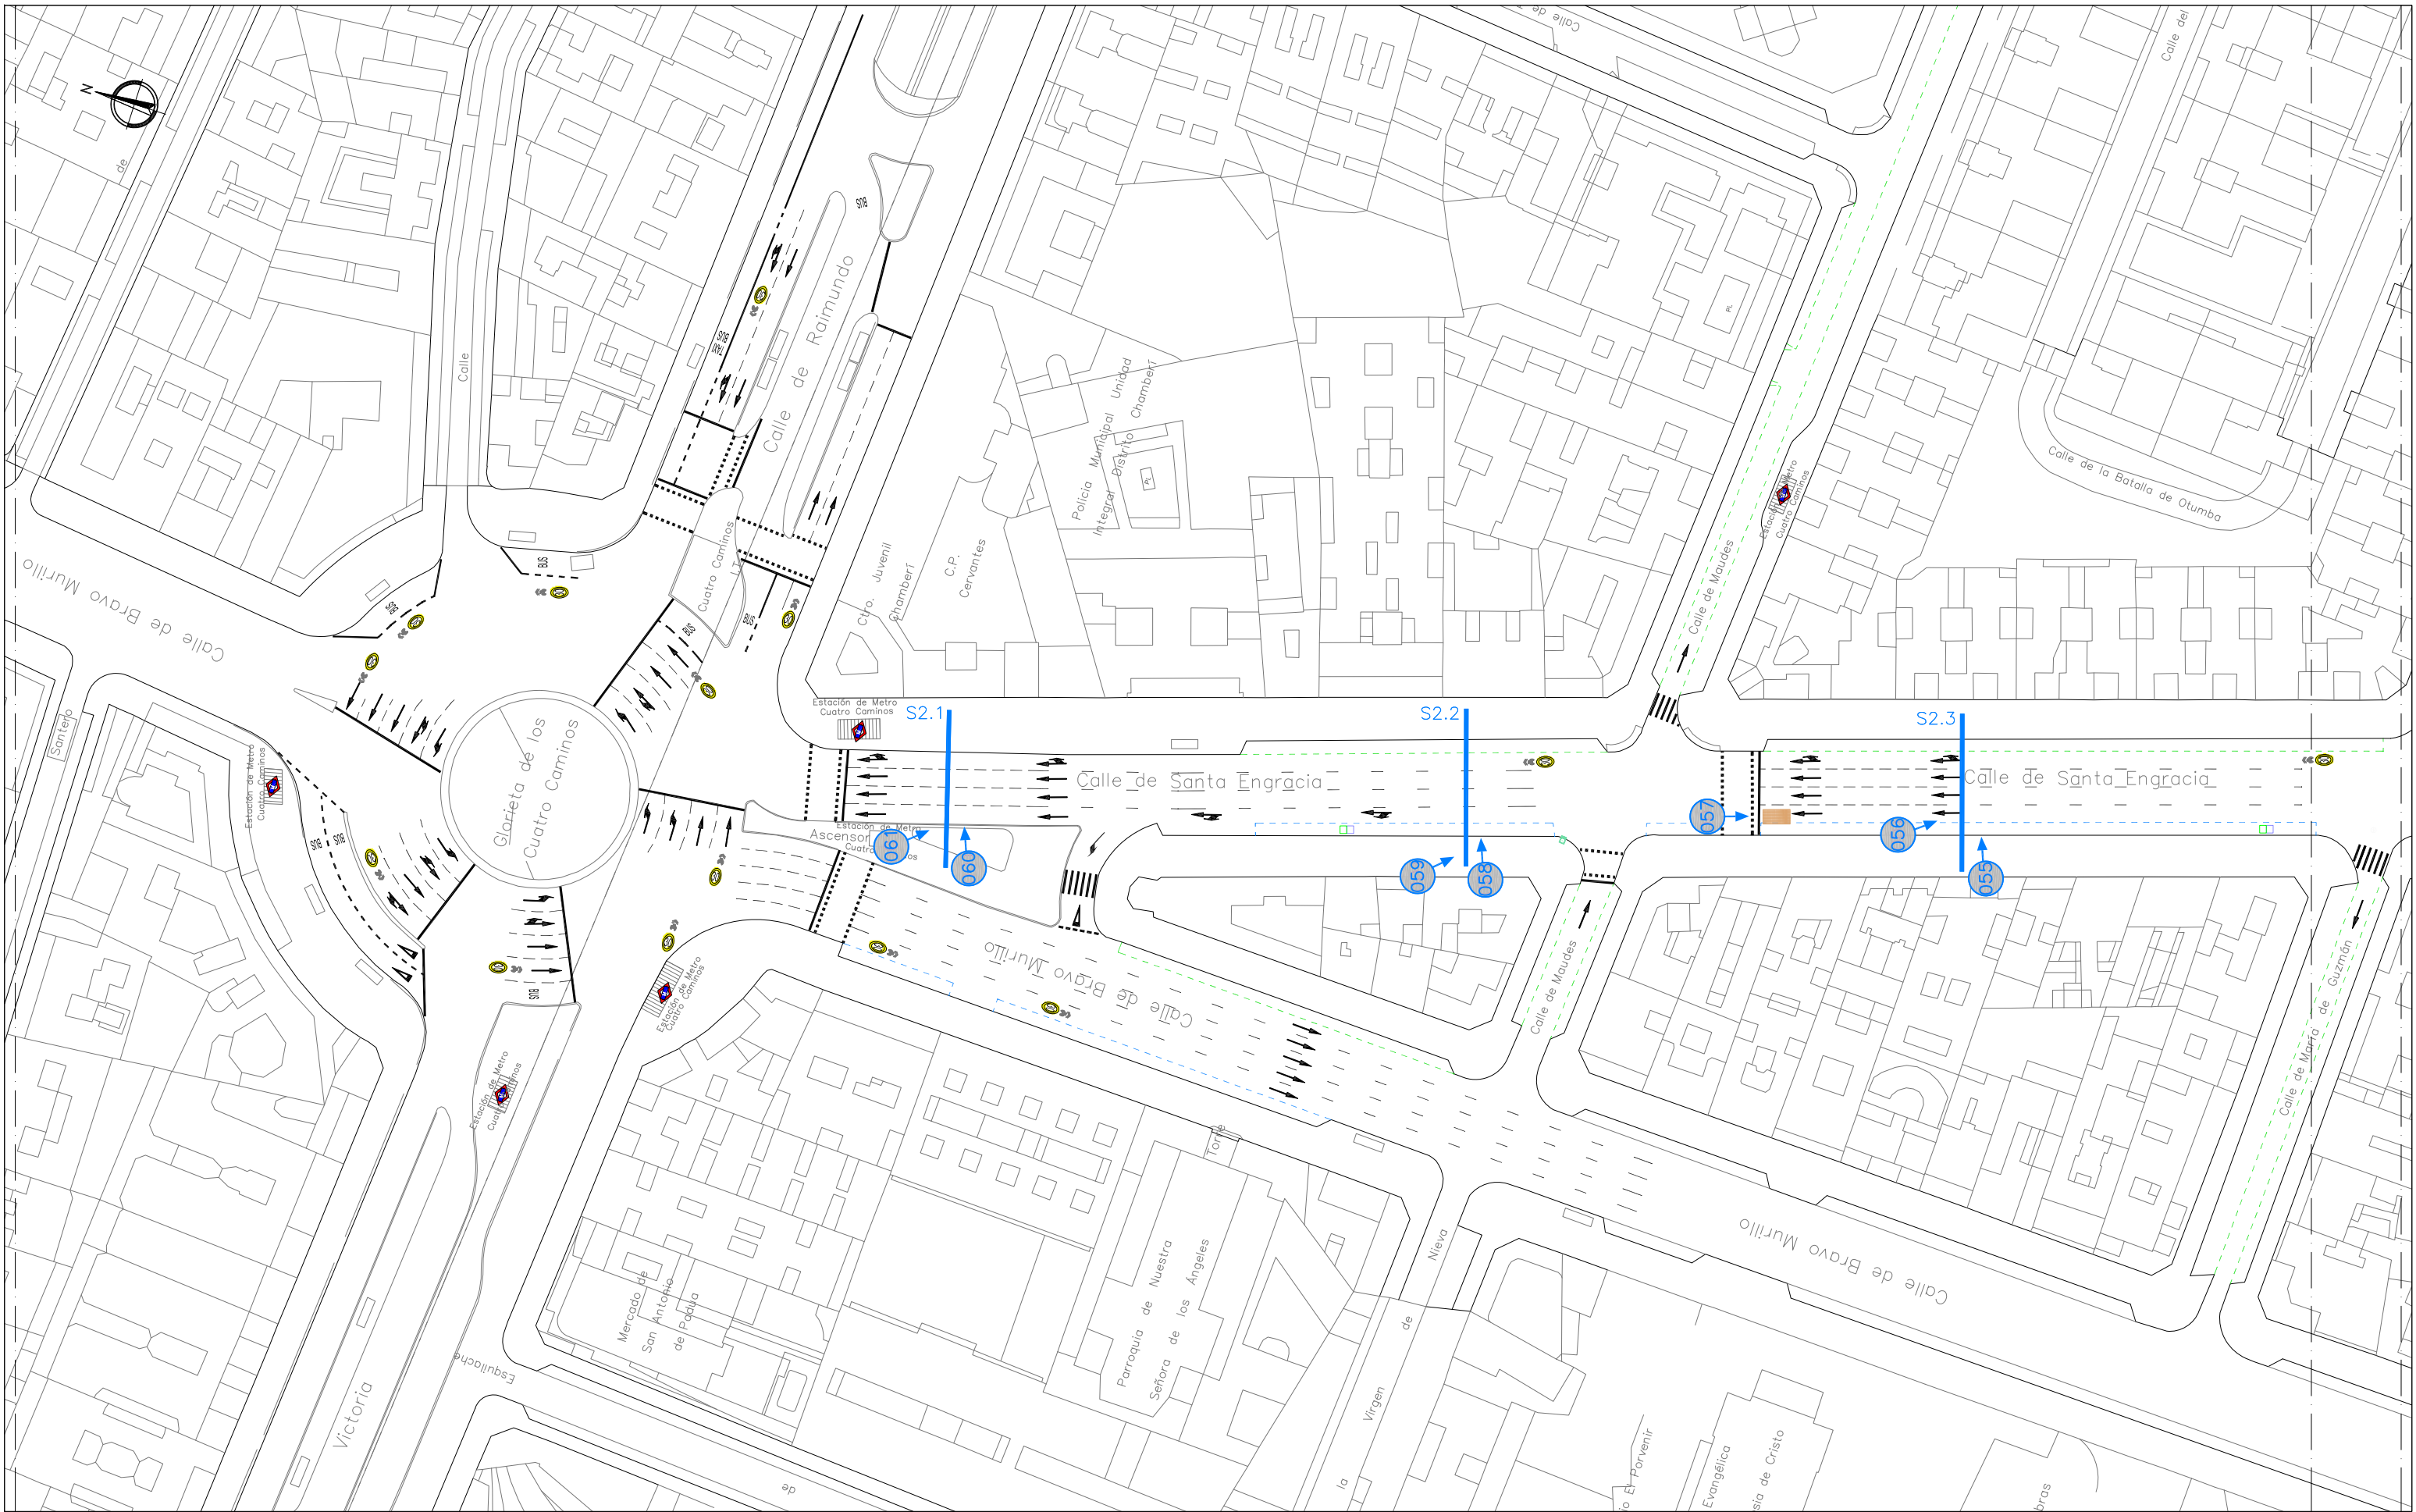

ÁREA DE GOBIERNO DE DESARROLLO
URBANO SOSTENIBLE

Vº Bº

Jose Luis Infanzón Priore

Jose Luis Infanzón Priore

DIRECTORES DEL PROYECTO

Marisol Santos Hernández

Marisol Santos Hernández

Luis Fernández De Heredia Sánchez

Luis Fernández De Heredia Sánchez

AUTOR DEL PROYECTO

Diego Moreno López de Ayala

Diego Moreno López de Ayala

EMPRESA



C/ López de Hoyos, 286 local A
Tel.: 91 415 89 65
ingenieria@asociivil.com

FECHA

MAYO 2016

ESCALA

1/1000
DIN A3 ORIGINALES

HOJA

1 de 04

ESCALA GRÁFICA



PROYECTO

PROYECTO DE CONSTRUCCIÓN PARA LA IMPLANTACIÓN DE ITINERARIOS CICLISTAS EN
CALLE SANTA ENGRACIA, CALLE BRAVO MURILLO, BULEVARES Y PROLONGACIÓN DEL
DE MADRID RÍO DE ANICETO MARINAS A PTE. DE LOS FRANCESES


DESCRIPCIÓN

ESTADO ACTUAL
EJE 2.CALLE SANTA ENGRACIA

Nº PLANO

2.2

FICHERO:

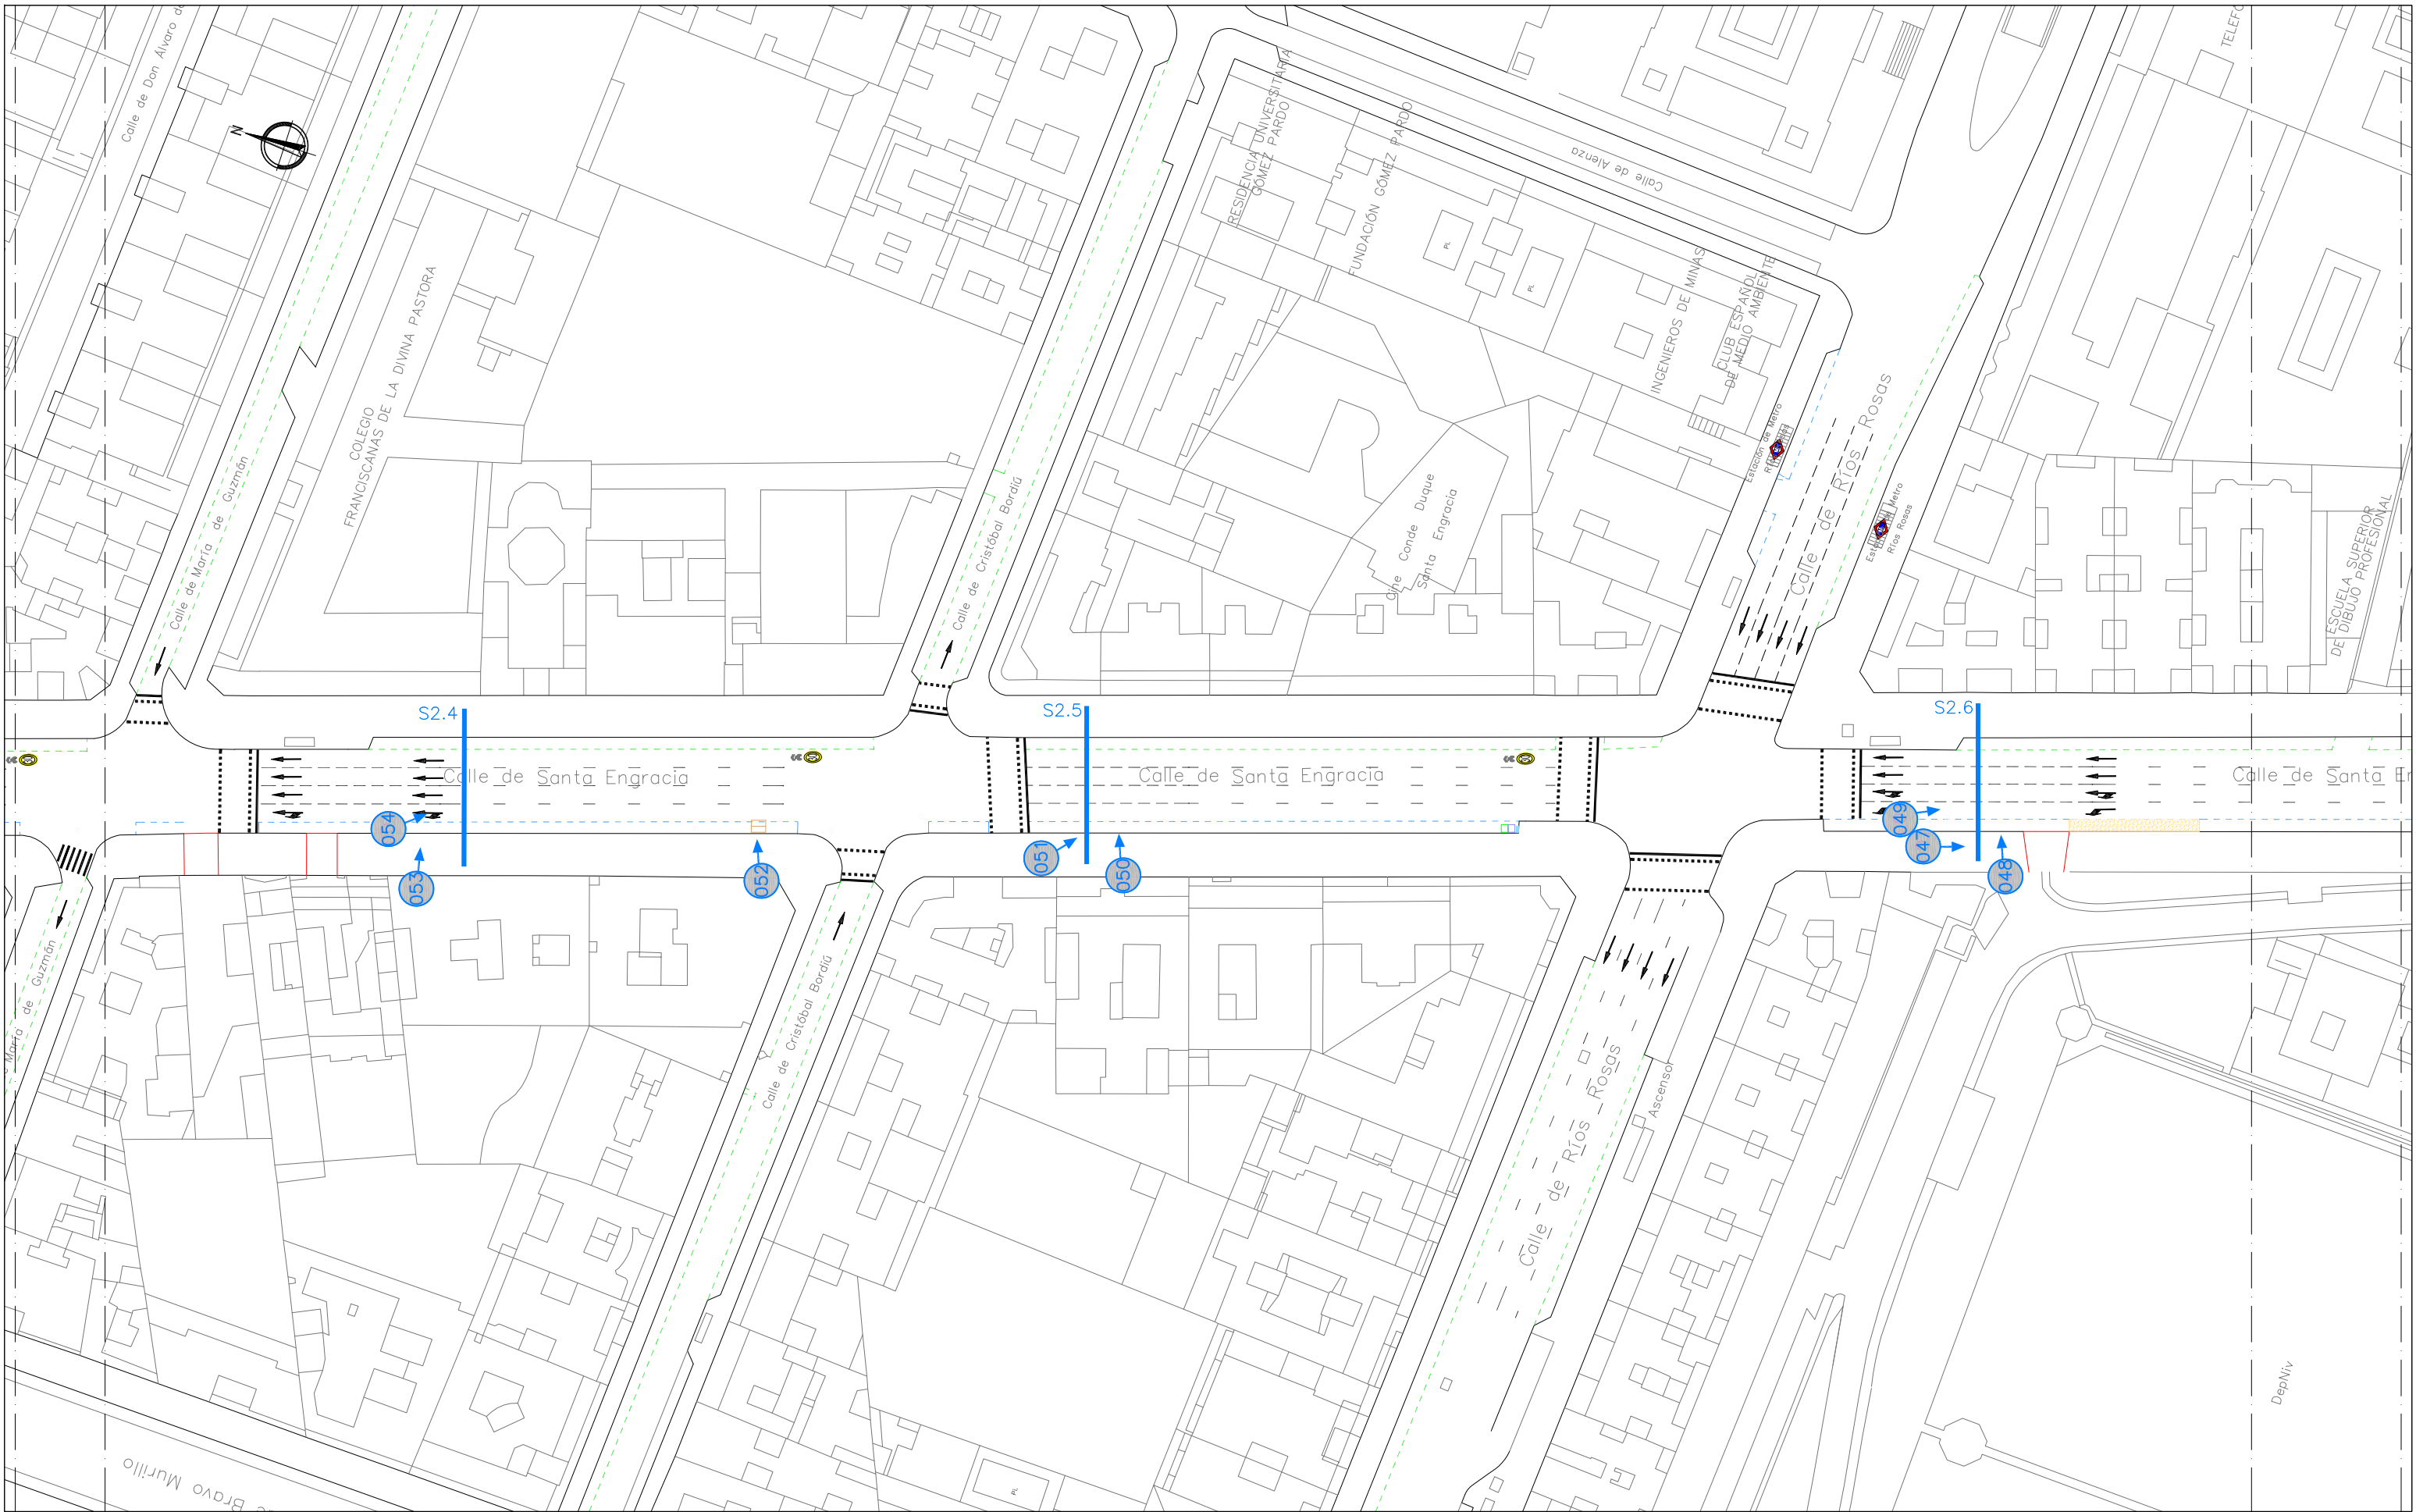

ÁREA DE GOBIERNO DE DESARROLLO URBANO SOSTENIBLE

Vº Bº

Jose Luis Infanzón Priore

Jose Luis Infanzón Priore

DIRECTORES DEL PROYECTO

Marisol Santos Hernández

Marisol Santos Hernández

Luis Fernández De Heredia Sánchez

Luis Fernández De Heredia Sánchez

AUTOR DEL PROYECTO

Diego Moreno López de Ayala

Diego Moreno López de Ayala

EMPRESA



C/ López de Hoyos, 286 local A
Tel.: 91 415 89 65
ingenieria@asocivil.com

FECHA

MAYO 2016

ESCALA

1/1000
DIN A3 ORIGINALES

HOJA

2 de 04

ESCALA GRÁFICA



PROYECTO

PROYECTO DE CONSTRUCCIÓN PARA LA IMPLANTACIÓN DE ITINERARIOS CICLISTAS EN CALLE SANTA ENGRACIA, CALLE BRAVO MURILLO, BULEVARES Y PROLONGACIÓN DEL DE MADRID RÍO DE ANICETO MARINAS A PTE. DE LOS FRANCESES


DESCRIPCIÓN

ESTADO ACTUAL
EJE 2.CALLE SANTA ENGRACIA

Nº PLANO

2.2

FICHERO:

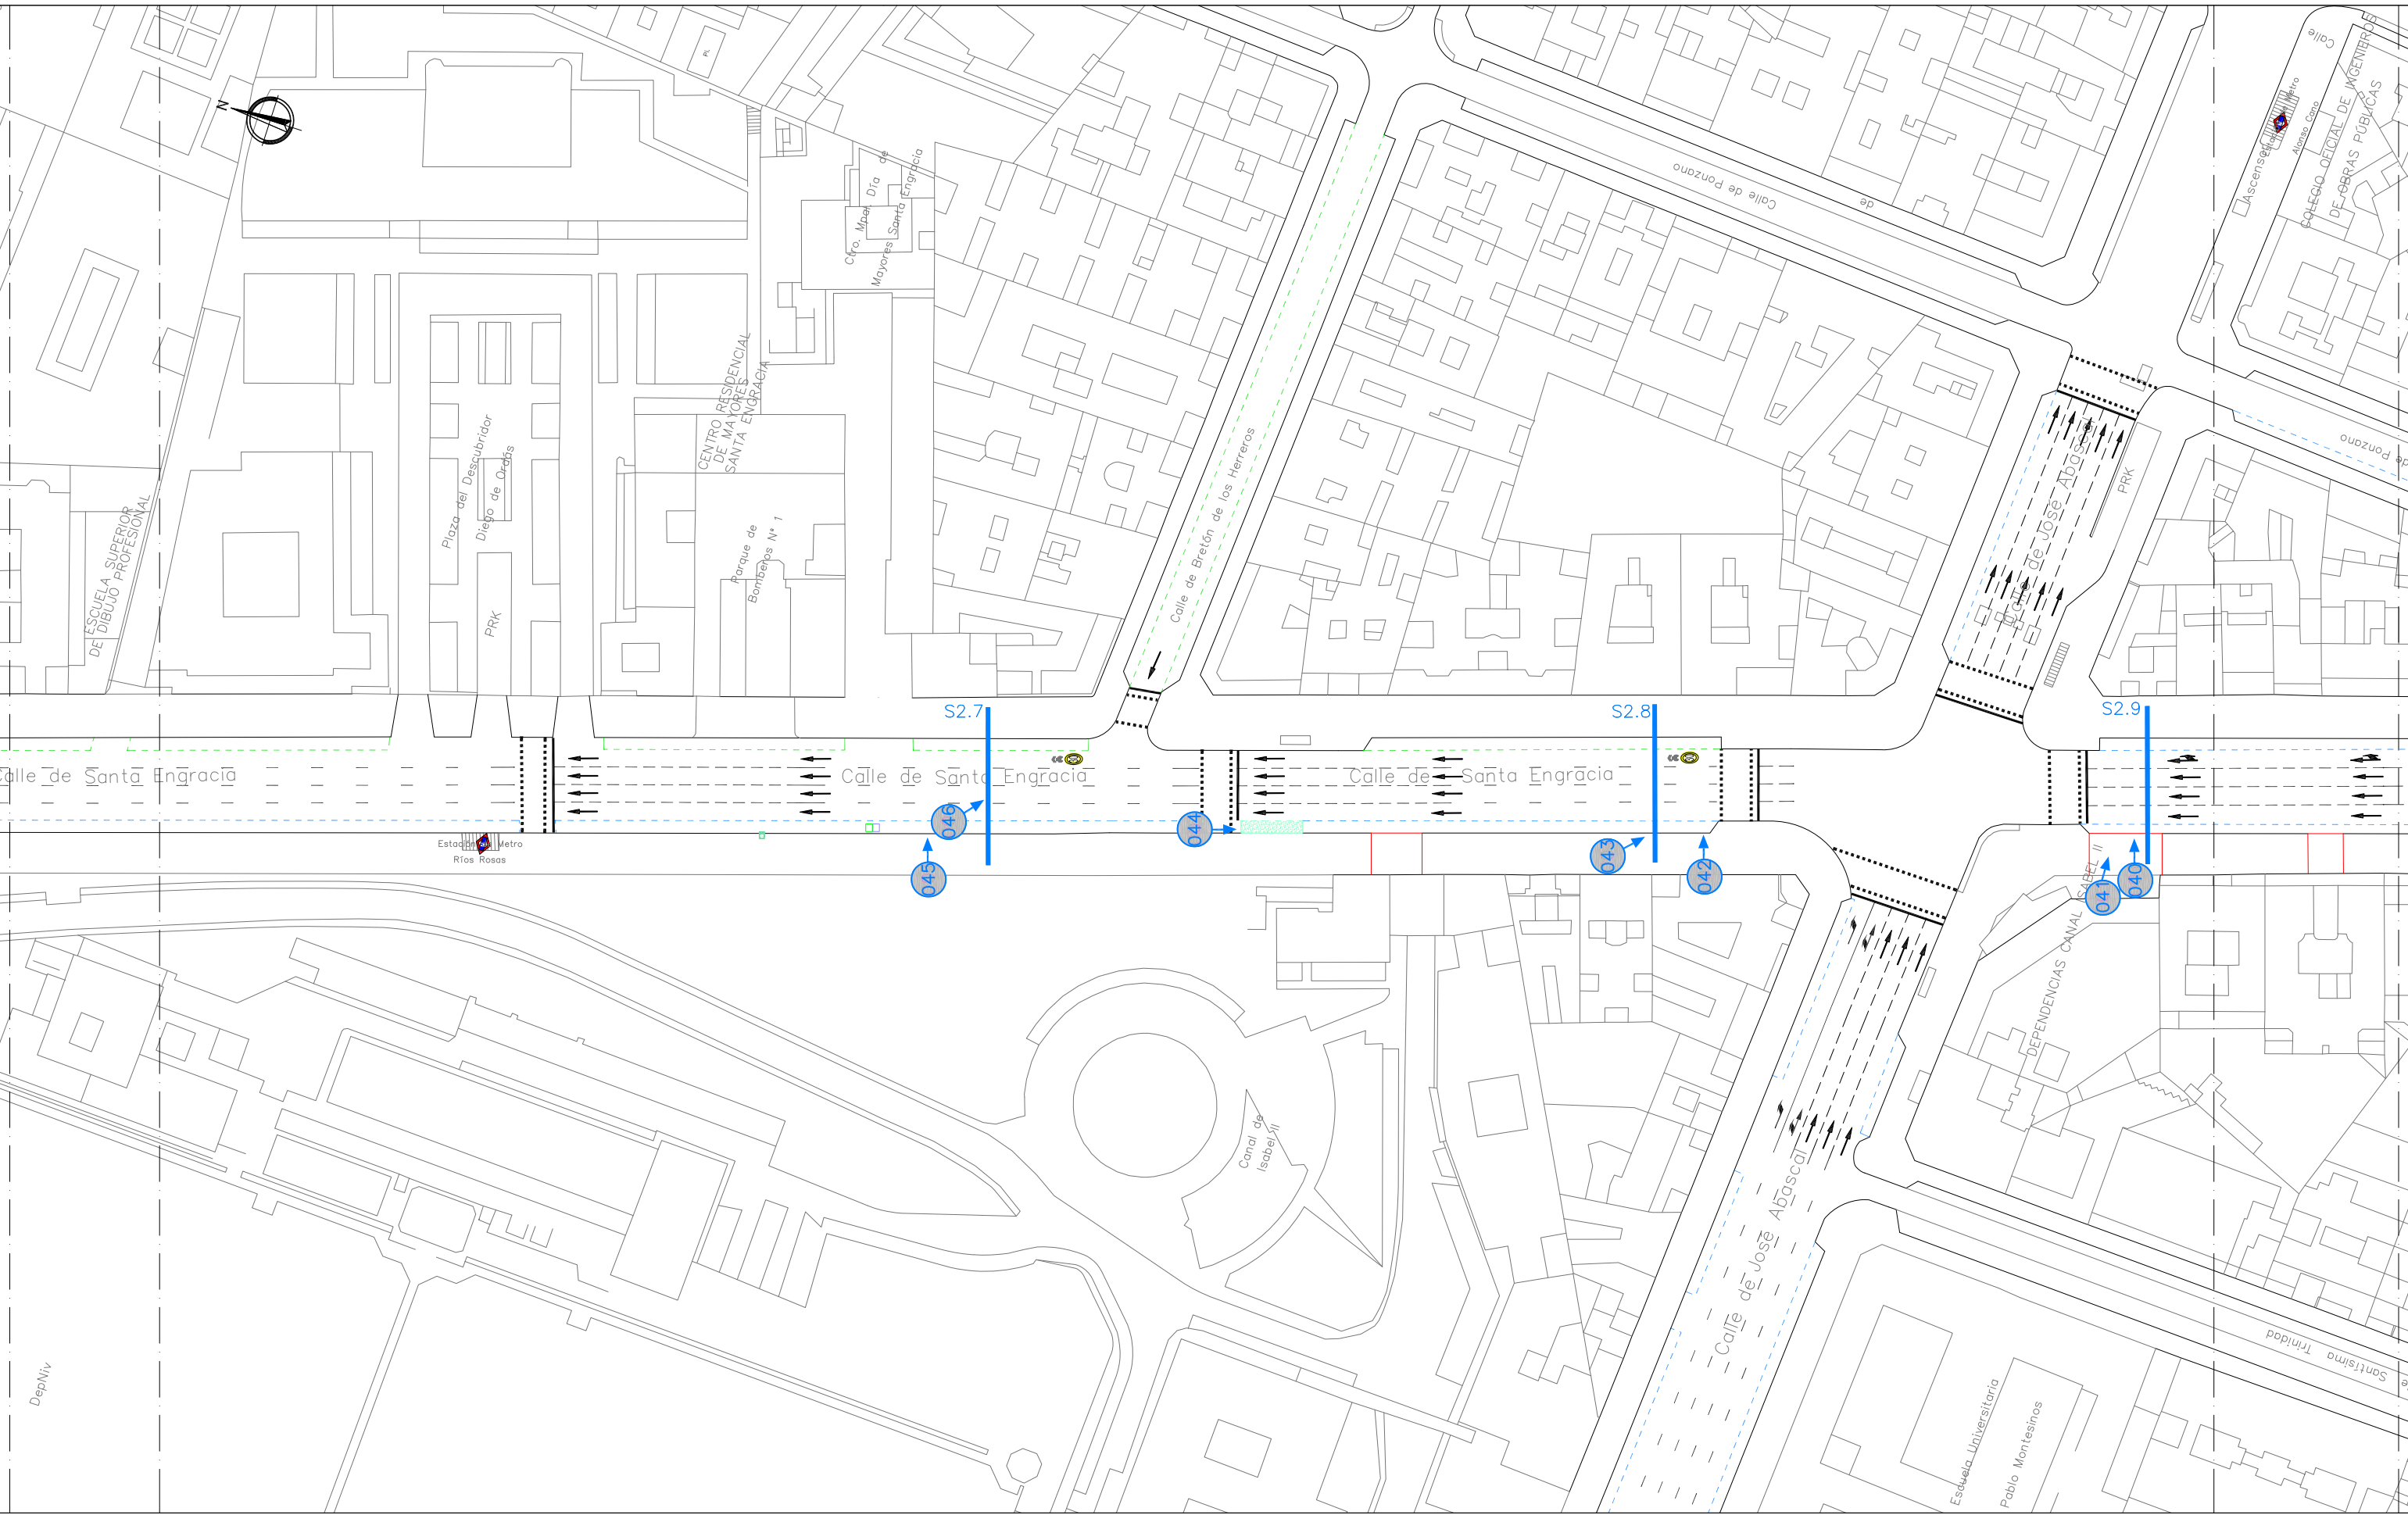

ÁREA DE GOBIERNO DE DESARROLLO URBANO SOSTENIBLE

Vº Bº

Jose Luis Infanzón Priore

Jose Luis Infanzón Priore

DIRECTORES DEL PROYECTO

Marisol Santos Hernández

Marisol Santos Hernández

Luis Fernández De Heredia Sánchez

Luis Fernández De Heredia Sánchez

AUTOR DEL PROYECTO

Diego Moreno López de Ayala

Diego Moreno López de Ayala

EMPRESA



C/ López de Hoyos, 286 local A
Tel.: 91 415 89 65
ingenieria@asocivil.com

FECHA

MAYO 2016

ESCALA

1/1000
DIN A3 ORIGINALES

HOJA

3 de 04

ESCALA GRÁFICA



PROYECTO

PROYECTO DE CONSTRUCCIÓN PARA LA IMPLANTACIÓN DE ITINERARIOS CICLISTAS EN CALLE SANTA ENGRACIA, CALLE BRAVO MURILLO, BULEVARES Y PROLONGACIÓN DEL DE MADRID RÍO DE ANICETO MARINAS A PTE. DE LOS FRANCÉSES


DESCRIPCIÓN


ESTADO ACTUAL
EJE 2.CALLE SANTA ENGRACIA

Nº PLANO

2.2

FICHERO:

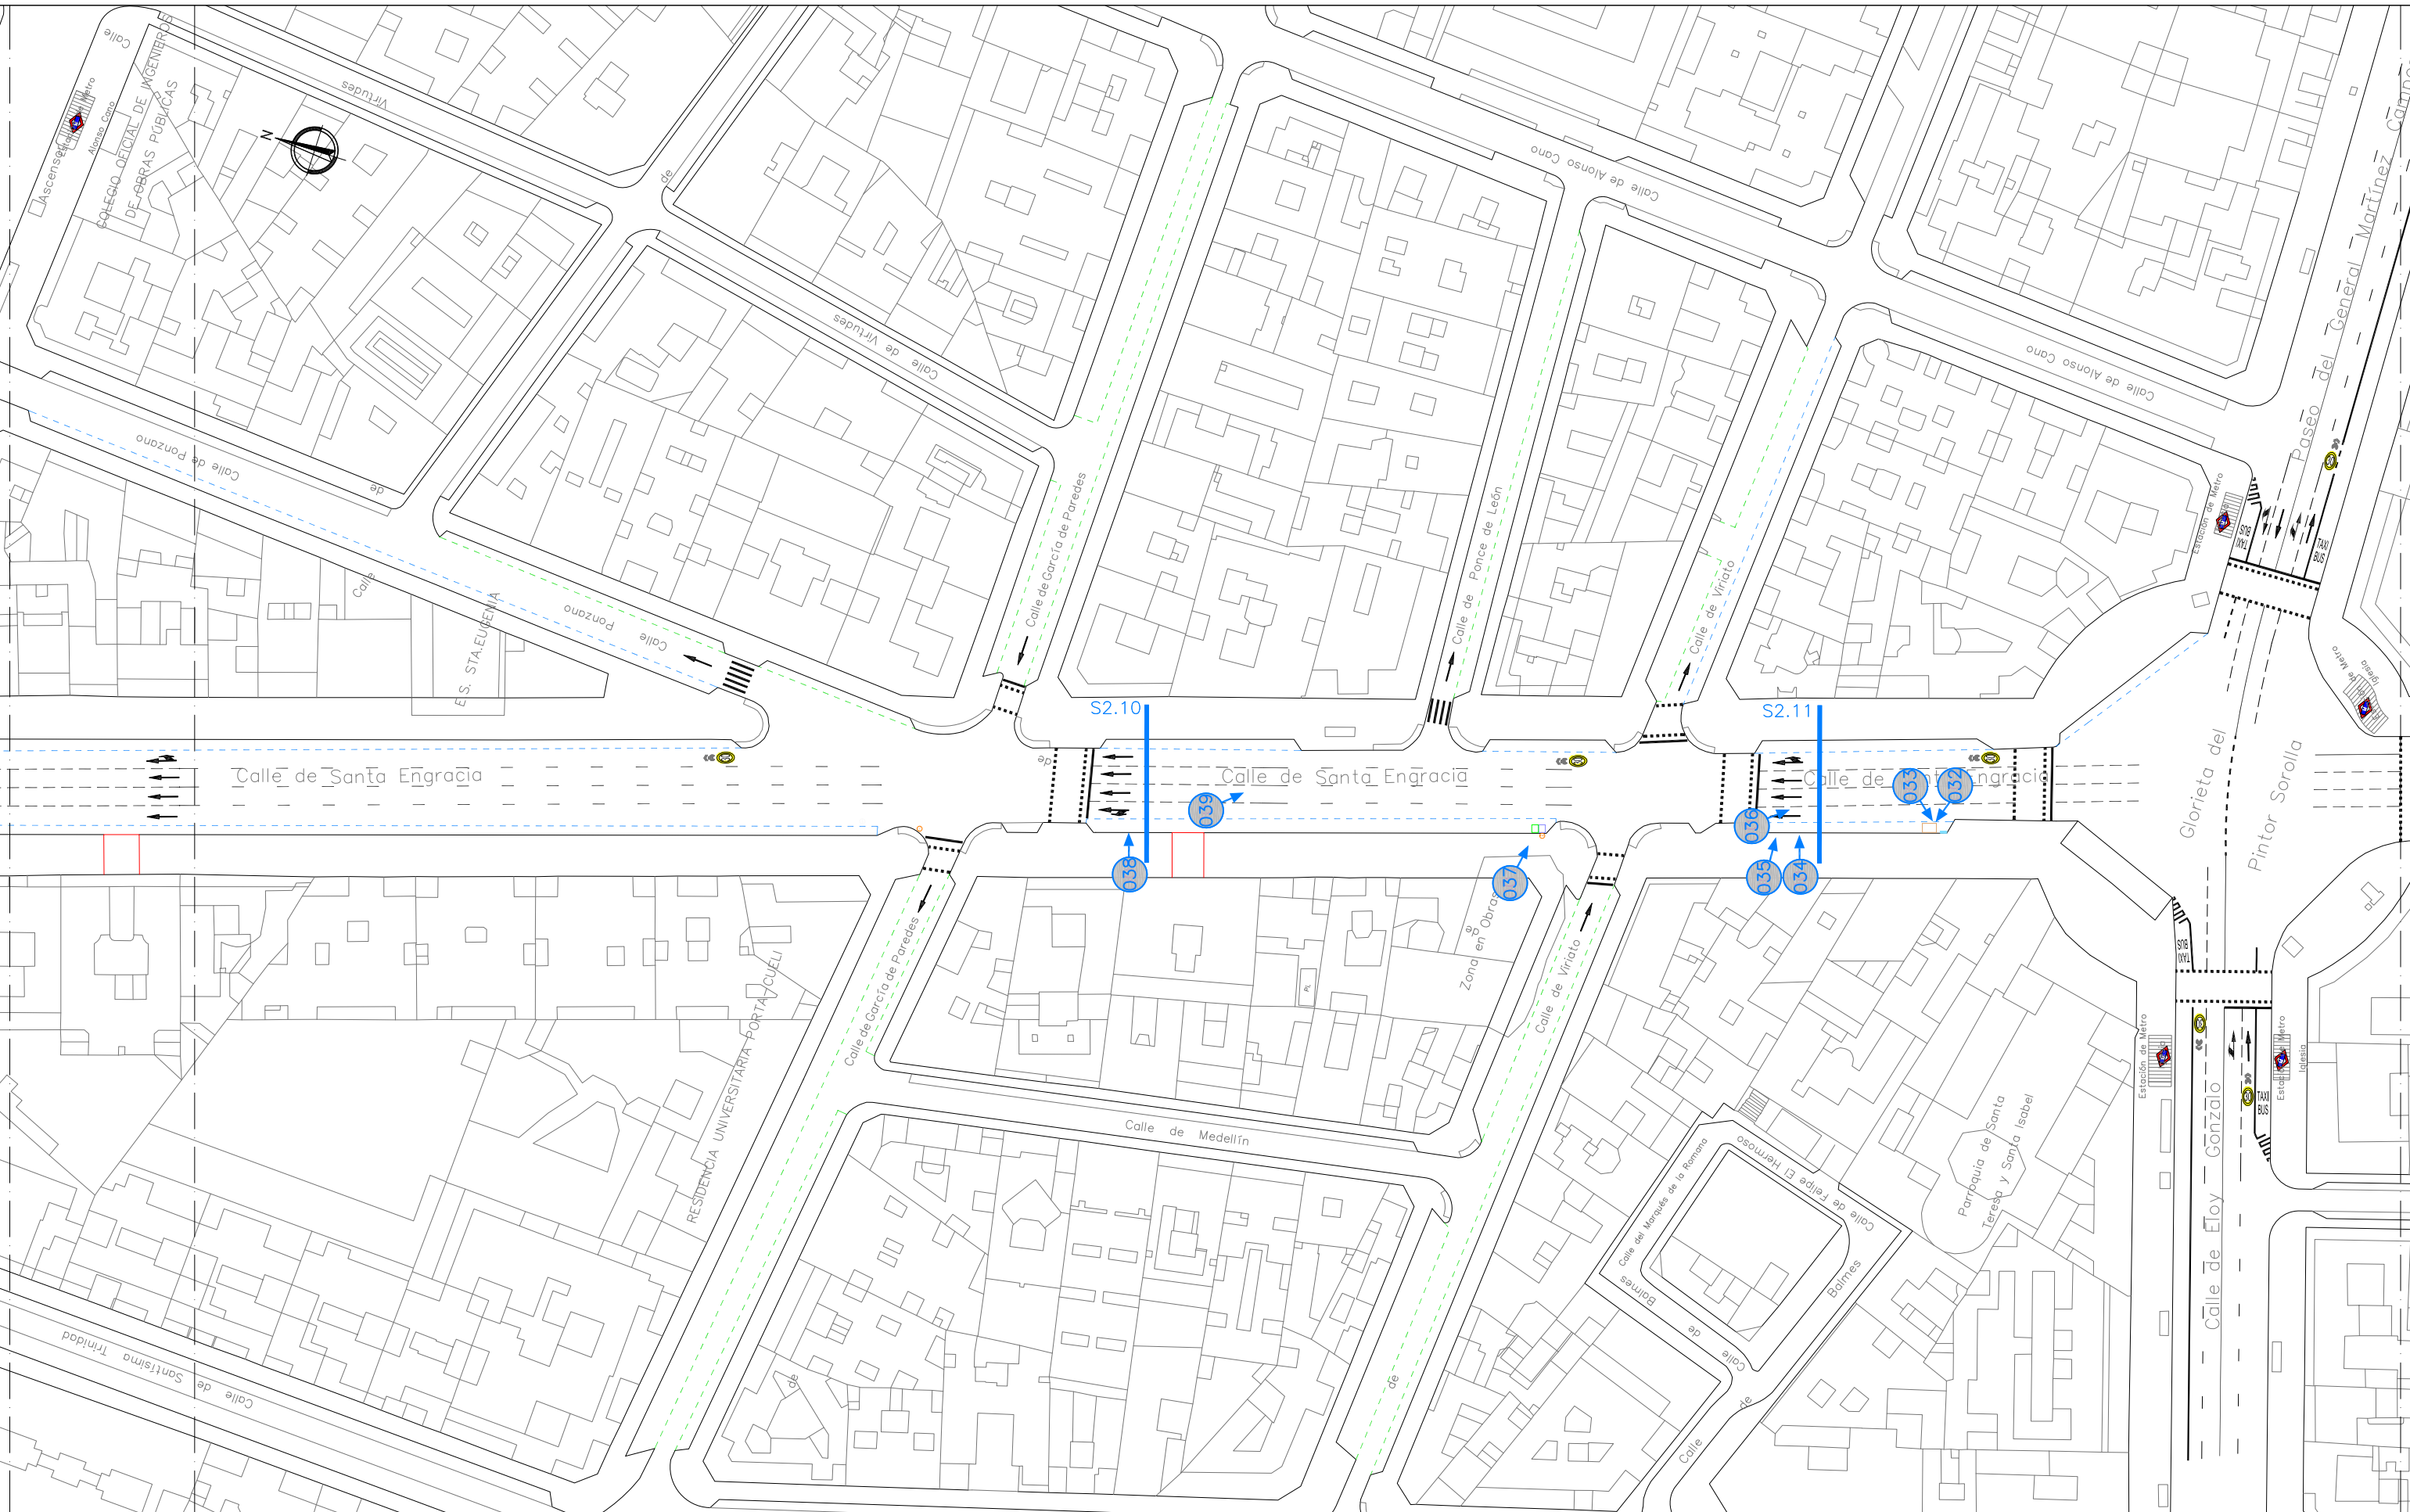

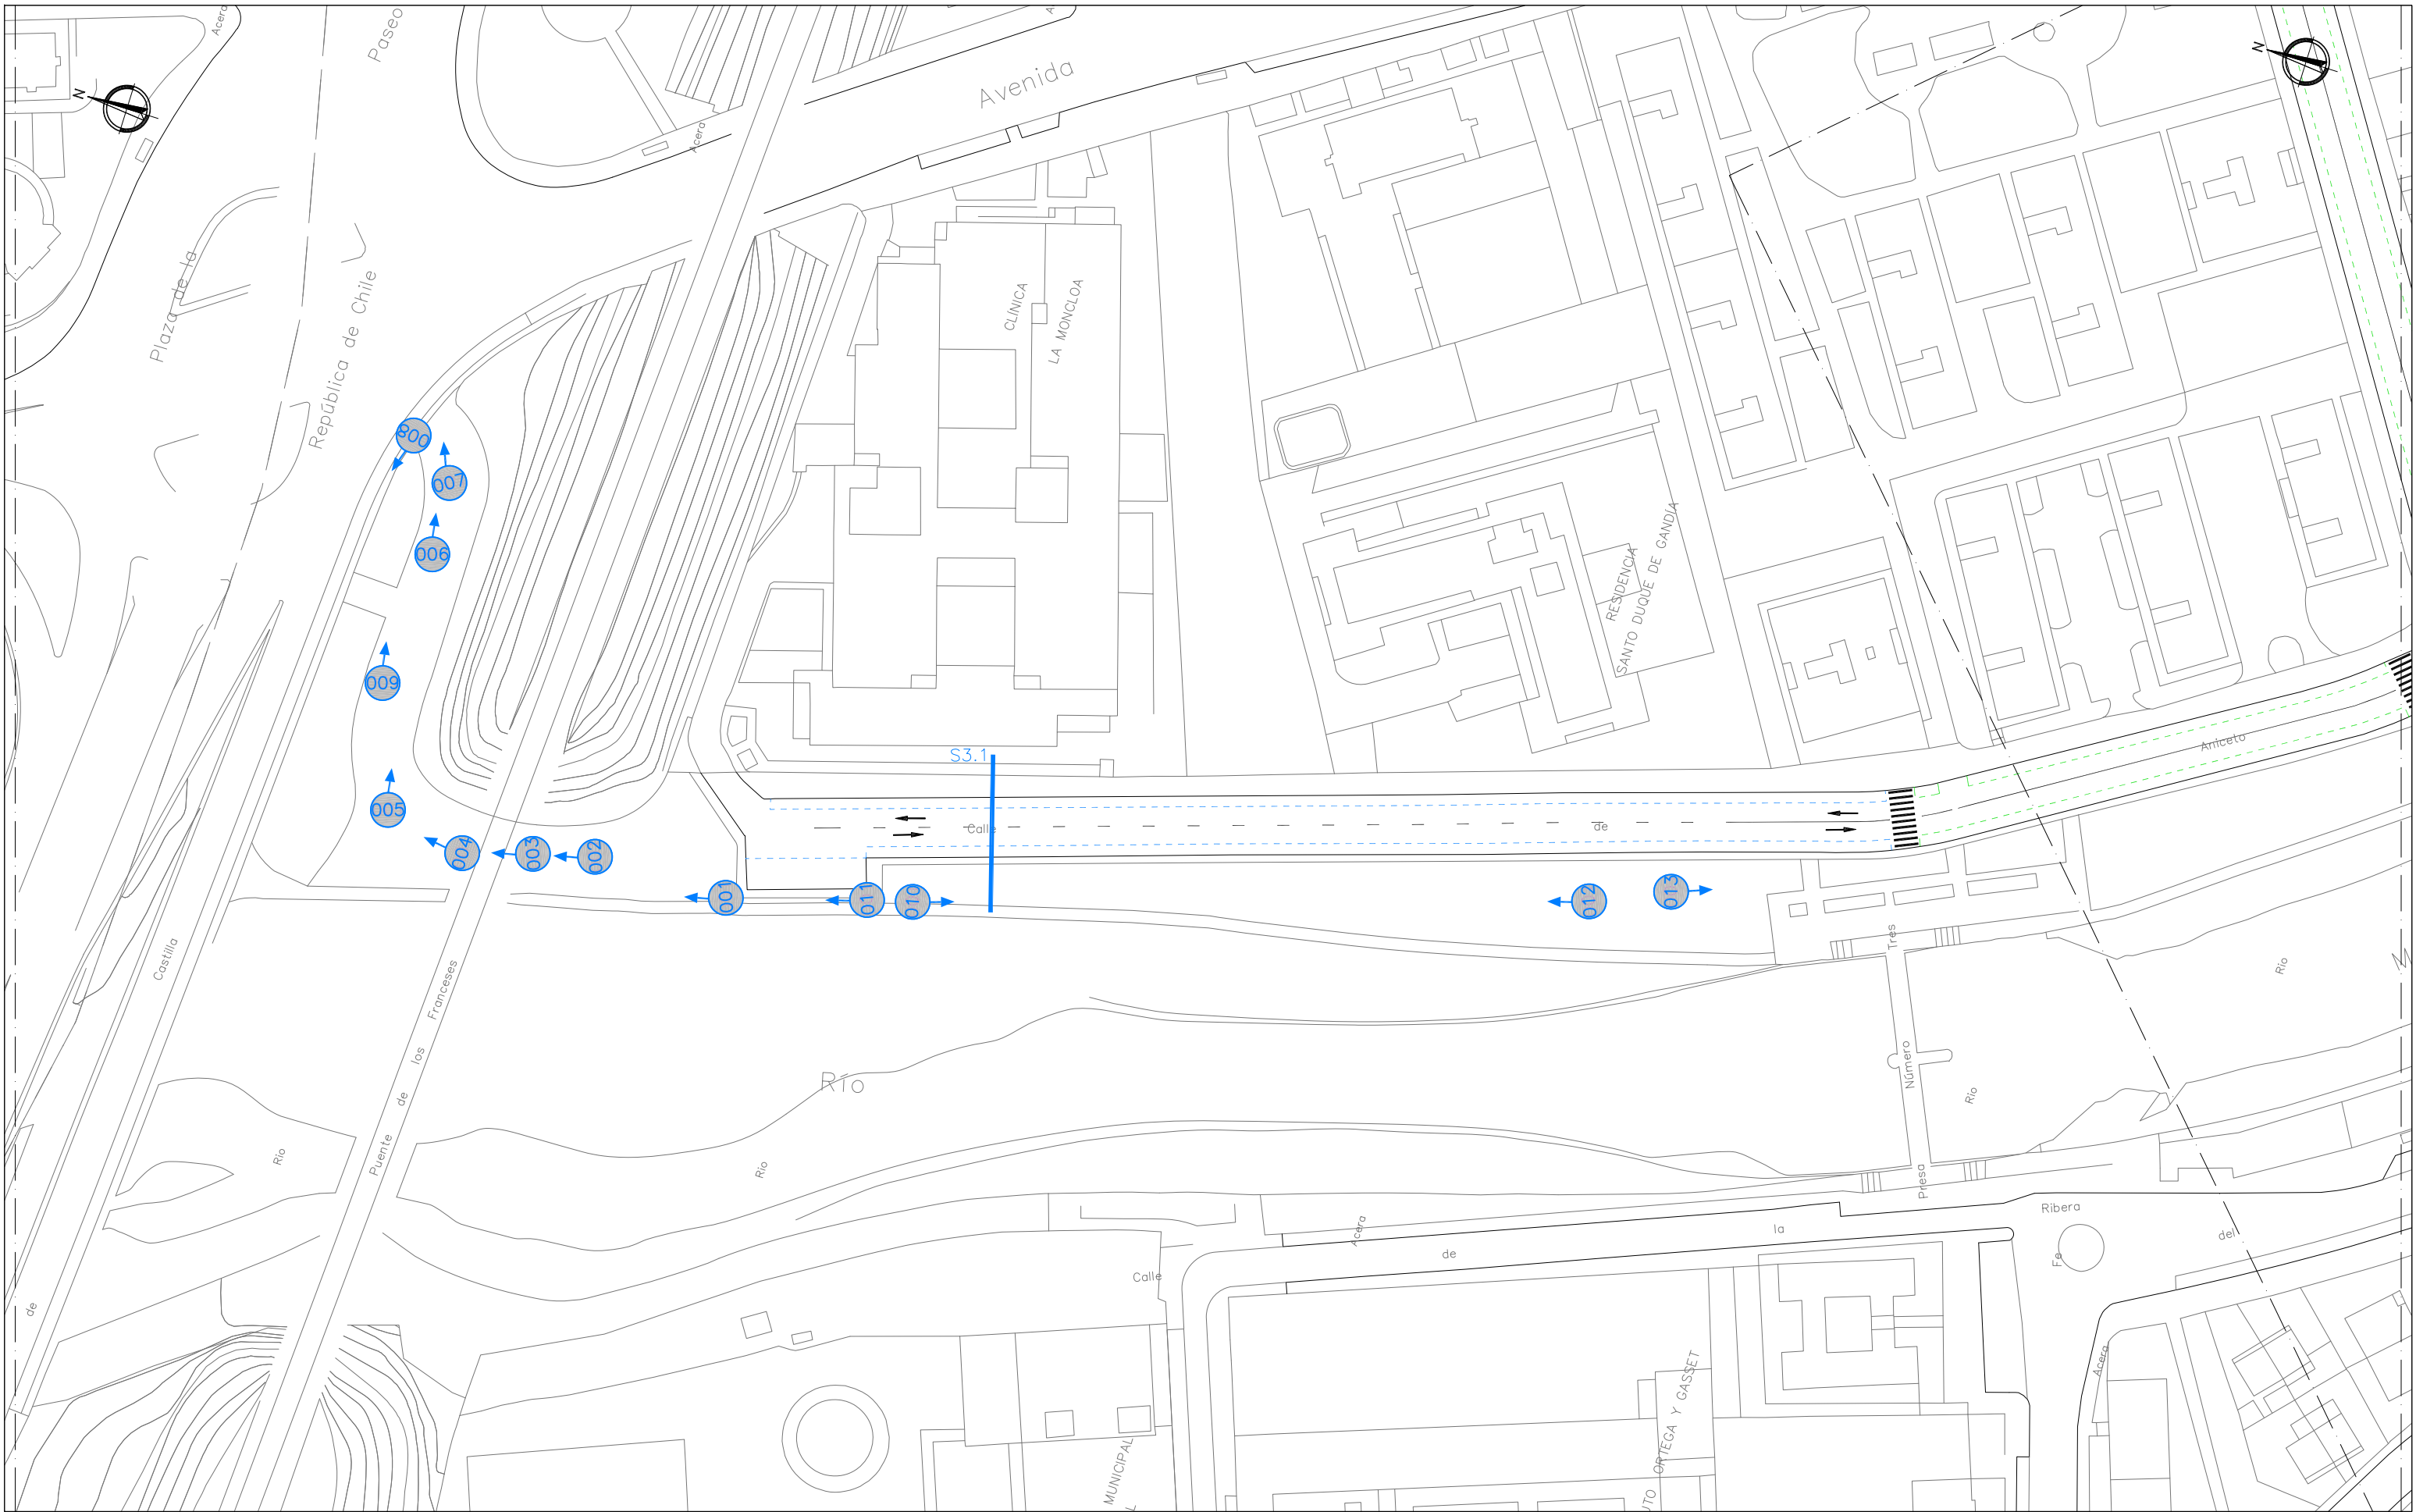

ÁREA DE GOBIERNO DE DESARROLLO
URBANO SOSTENIBLE

Vº Bº

Jose Luis Infanzón Priore

Jose Luis Infanzón Priore

DIRECTORES DEL PROYECTO

Marisol Santos Hernández

Marisol Santos Hernández

Luis Fernández De Heredia Sánchez

Luis Fernández De Heredia Sánchez

AUTOR DEL PROYECTO

Diego Moreno López de Ayala

Diego Moreno López de Ayala

EMPRESA



C/ López de Hoyos, 286 local A
Tel.: 91 415 89 65
ingenieria@asocivil.com

FECHA

MAYO 2016

ESCALA

1/1000
DIN A3 ORIGINALES

HOJA

1 de 05

ESCALA GRÁFICA



PROYECTO

PROYECTO DE CONSTRUCCIÓN PARA LA IMPLANTACIÓN DE ITINERARIOS CICLISTAS EN
CALLE SANTA ENGRACIA, CALLE BRAVO MURILLO, BULEVARES Y PROLONGACIÓN DEL
DE MADRID RÍO DE ANICETO MARINAS A PTE. DE LOS FRANCÉSES


DESCRIPCIÓN

ESTADO ACTUAL
EJE 3.CALLE ANICETO MARINAS

Nº PLANO

2.3

FICHERO:

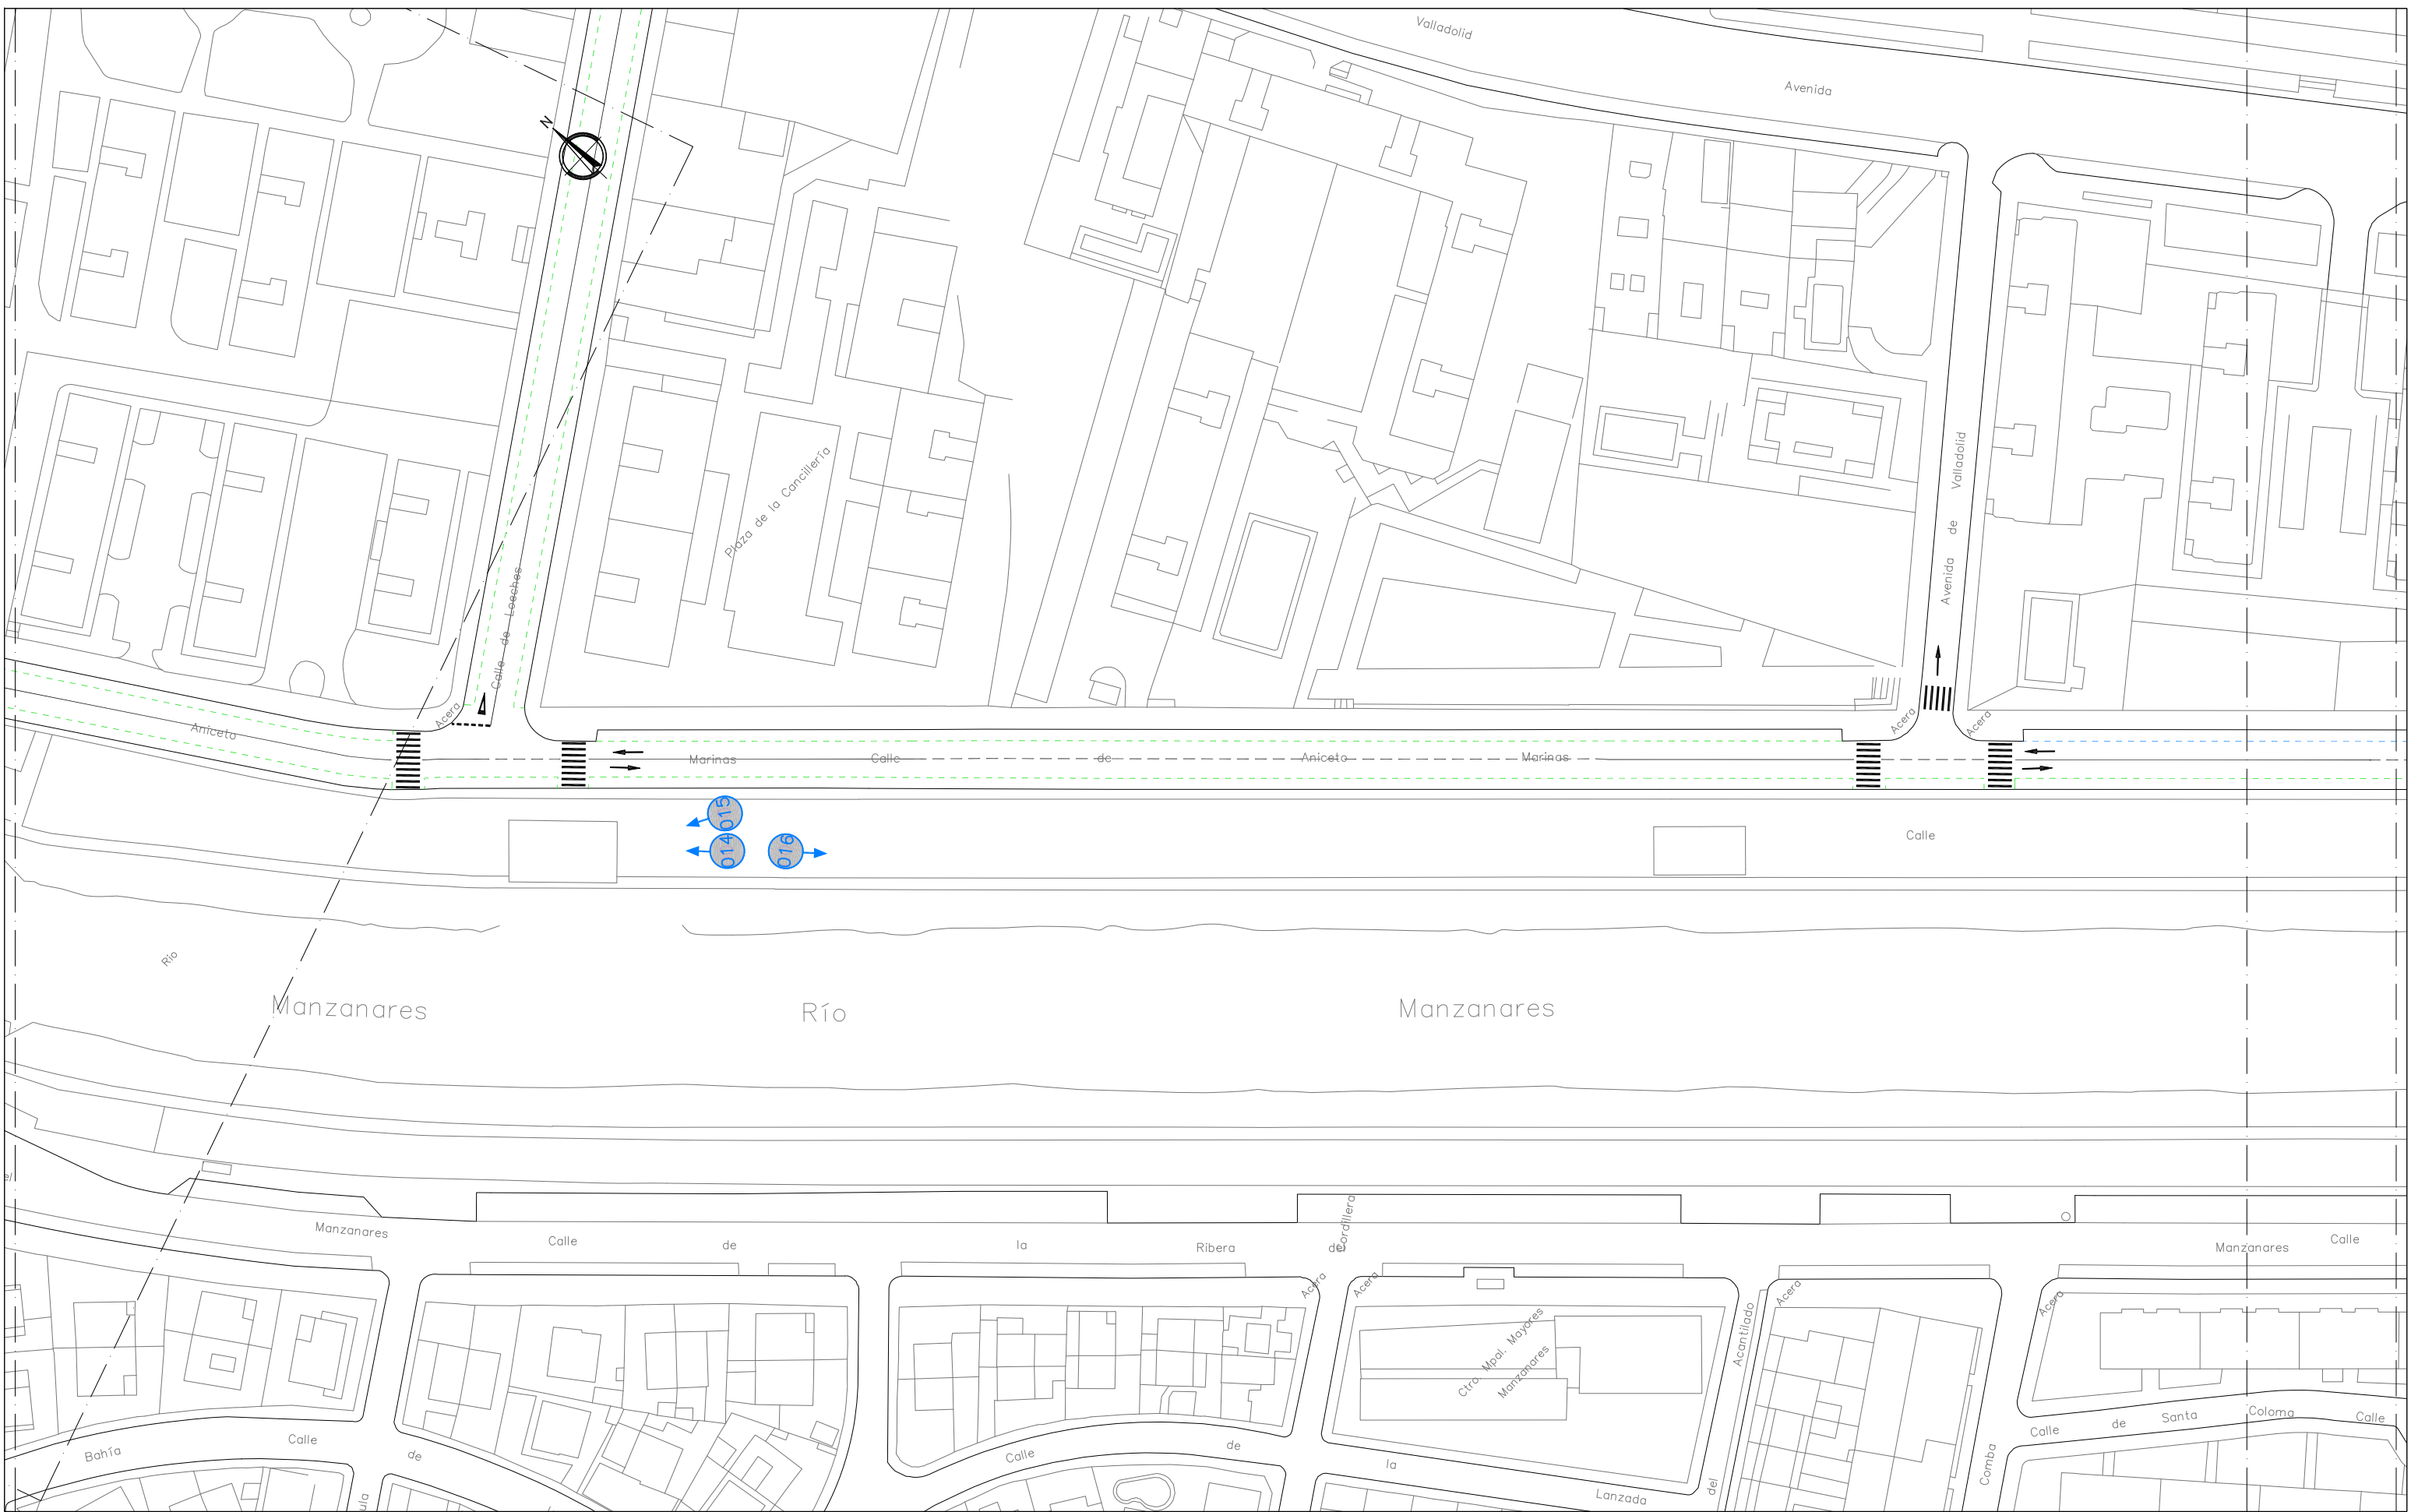

ÁREA DE GOBIERNO DE DESARROLLO
URBANO SOSTENIBLE

Vº Bº

Jose Luis Infanzón Priore

Jose Luis Infanzón Priore

DIRECTORES DEL PROYECTO

Marisol Santos Hernández

Marisol Santos Hernández

Luis Fernández De Heredia Sánchez

Luis Fernández De Heredia Sánchez

AUTOR DEL PROYECTO

Diego Moreno López de Ayala

Diego Moreno López de Ayala

EMPRESA



C/ López de Hoyos, 286 local A
Tel.: 91 415 89 65
ingenieria@asocivil.com

FECHA

MAYO 2016

ESCALA

1/1000
DIN A3 ORIGINALES

HOJA

2 de 05

ESCALA GRÁFICA



PROYECTO

PROYECTO DE CONSTRUCCIÓN PARA LA IMPLANTACIÓN DE ITINERARIOS CICLISTAS EN
CALLE SANTA ENGRACIA, CALLE BRAVO MURILLO, BULEVARES Y PROLONGACIÓN DEL
DE MADRID RÍO DE ANICETO MARINAS A PTE. DE LOS FRANCÉSES


DESCRIPCIÓN


ESTADO ACTUAL
EJE 3.CALLE ANICETO MARINAS

Nº PLANO

2.3

FICHERO:

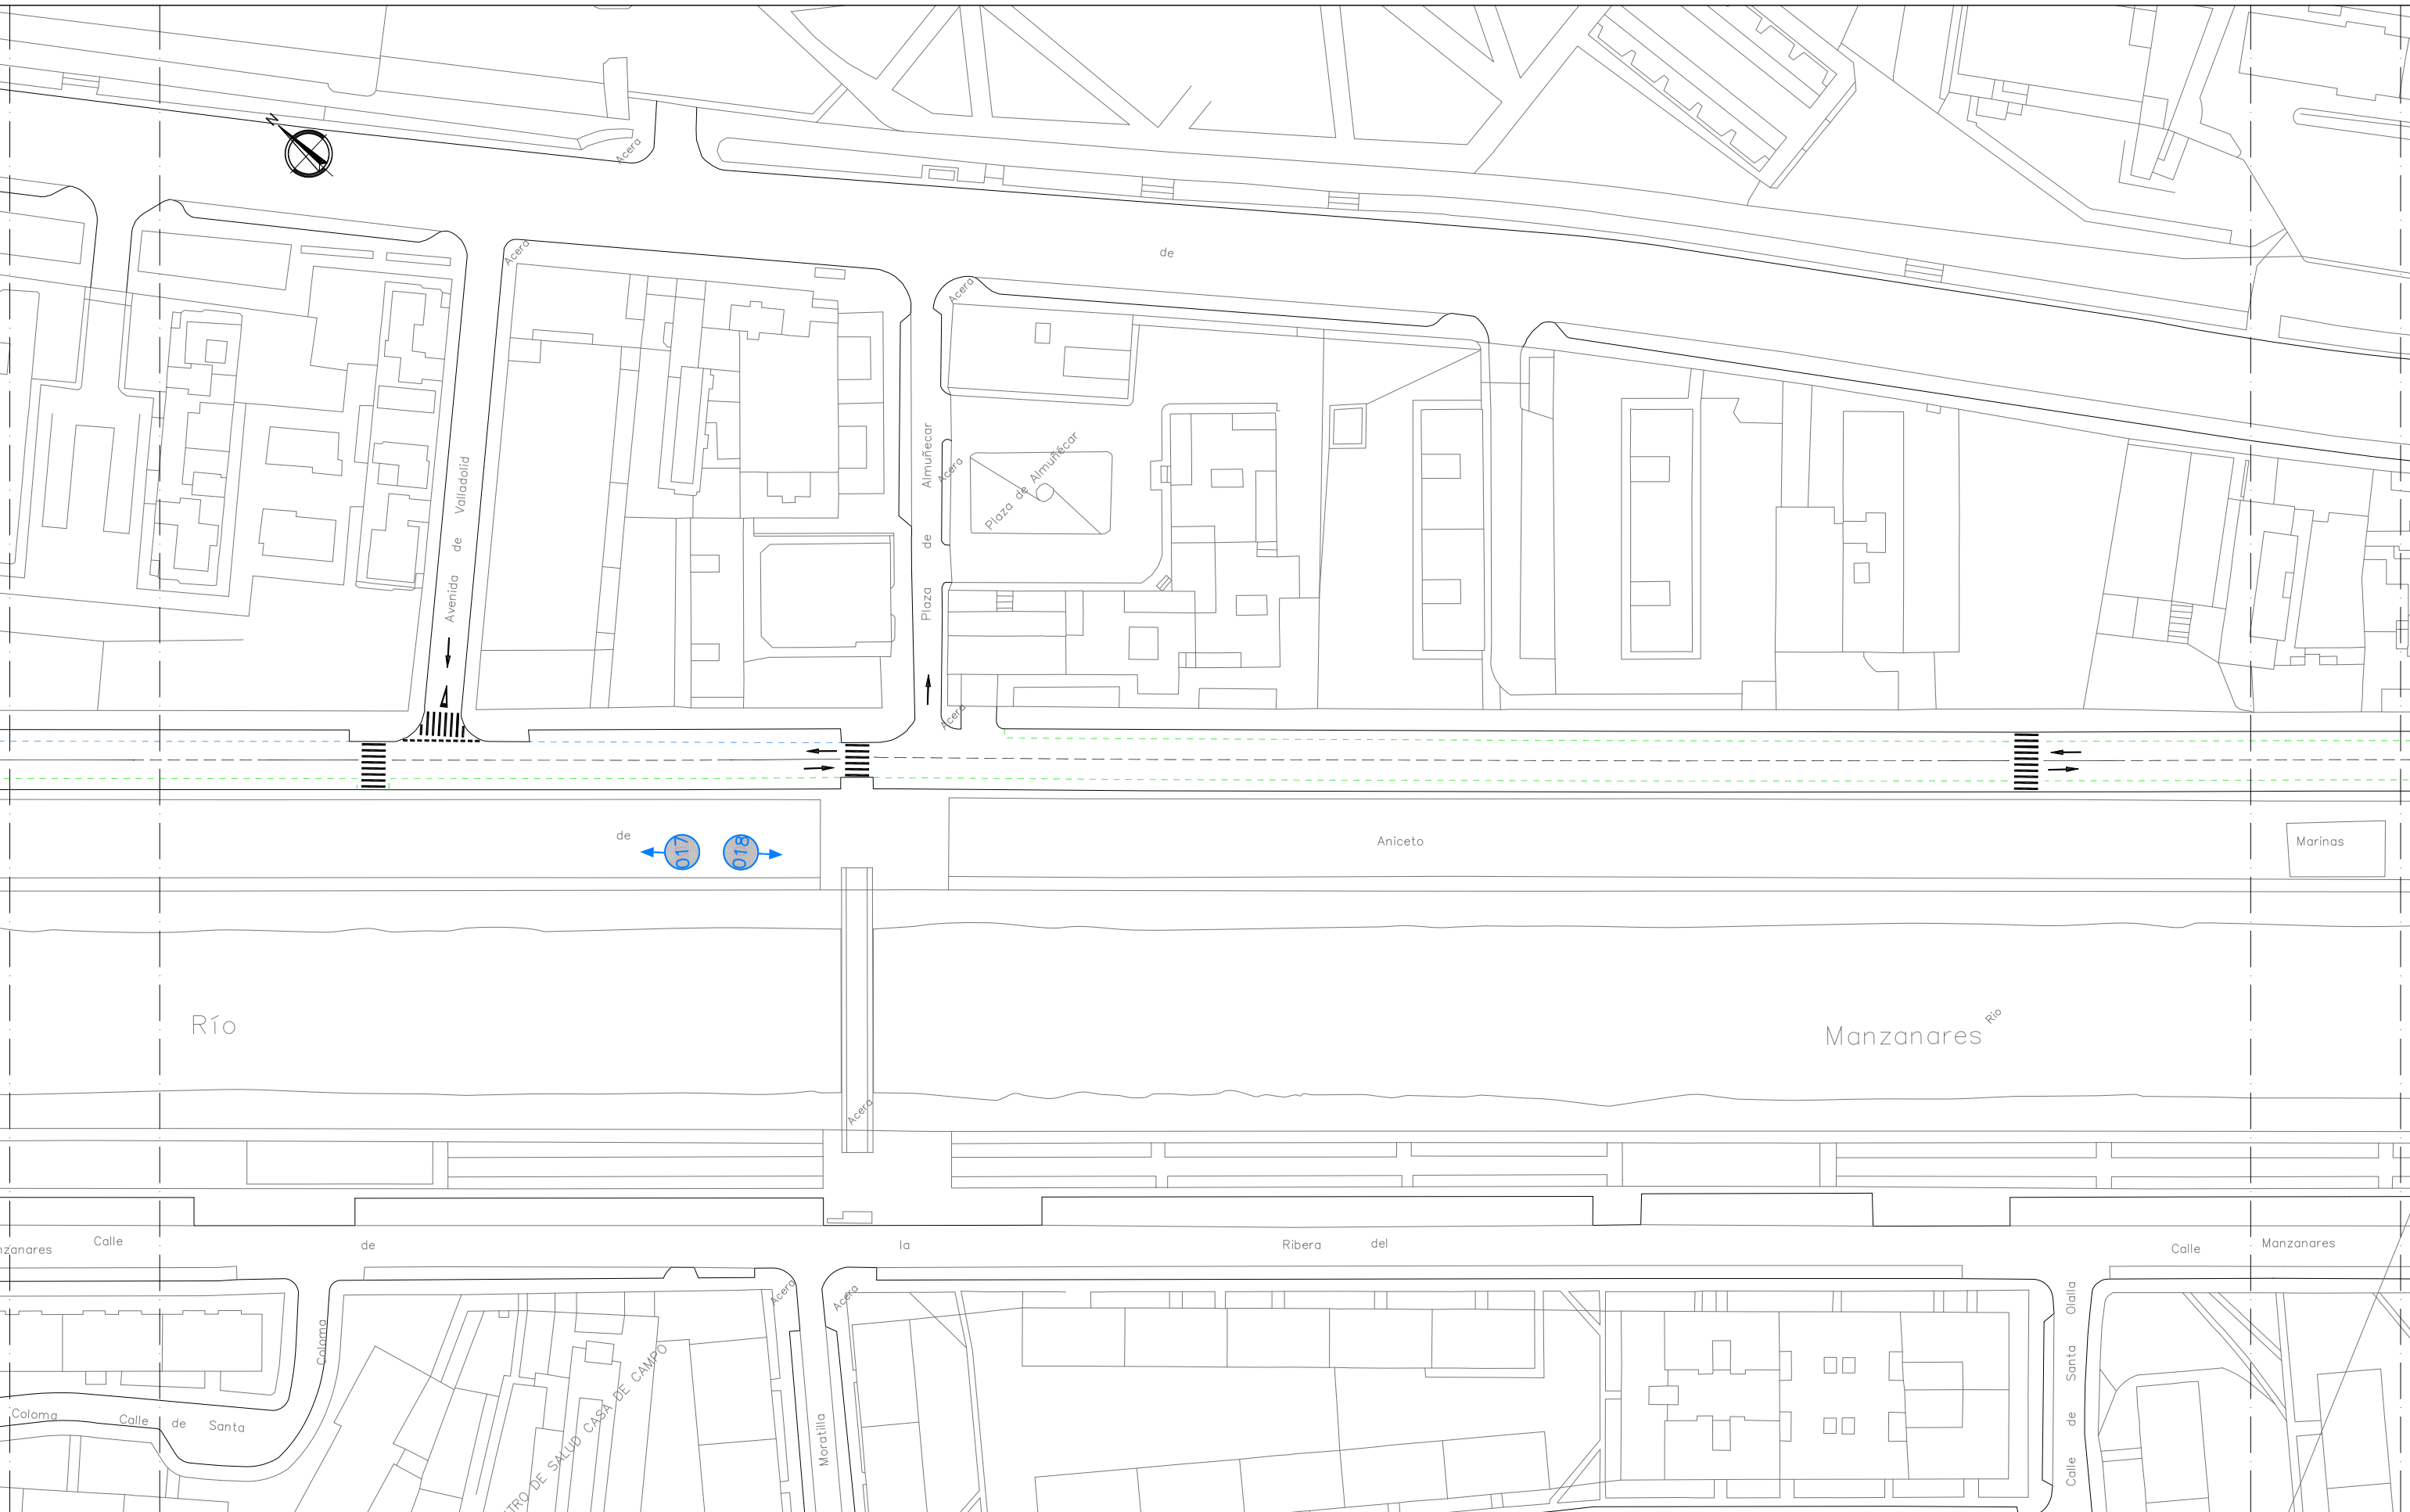

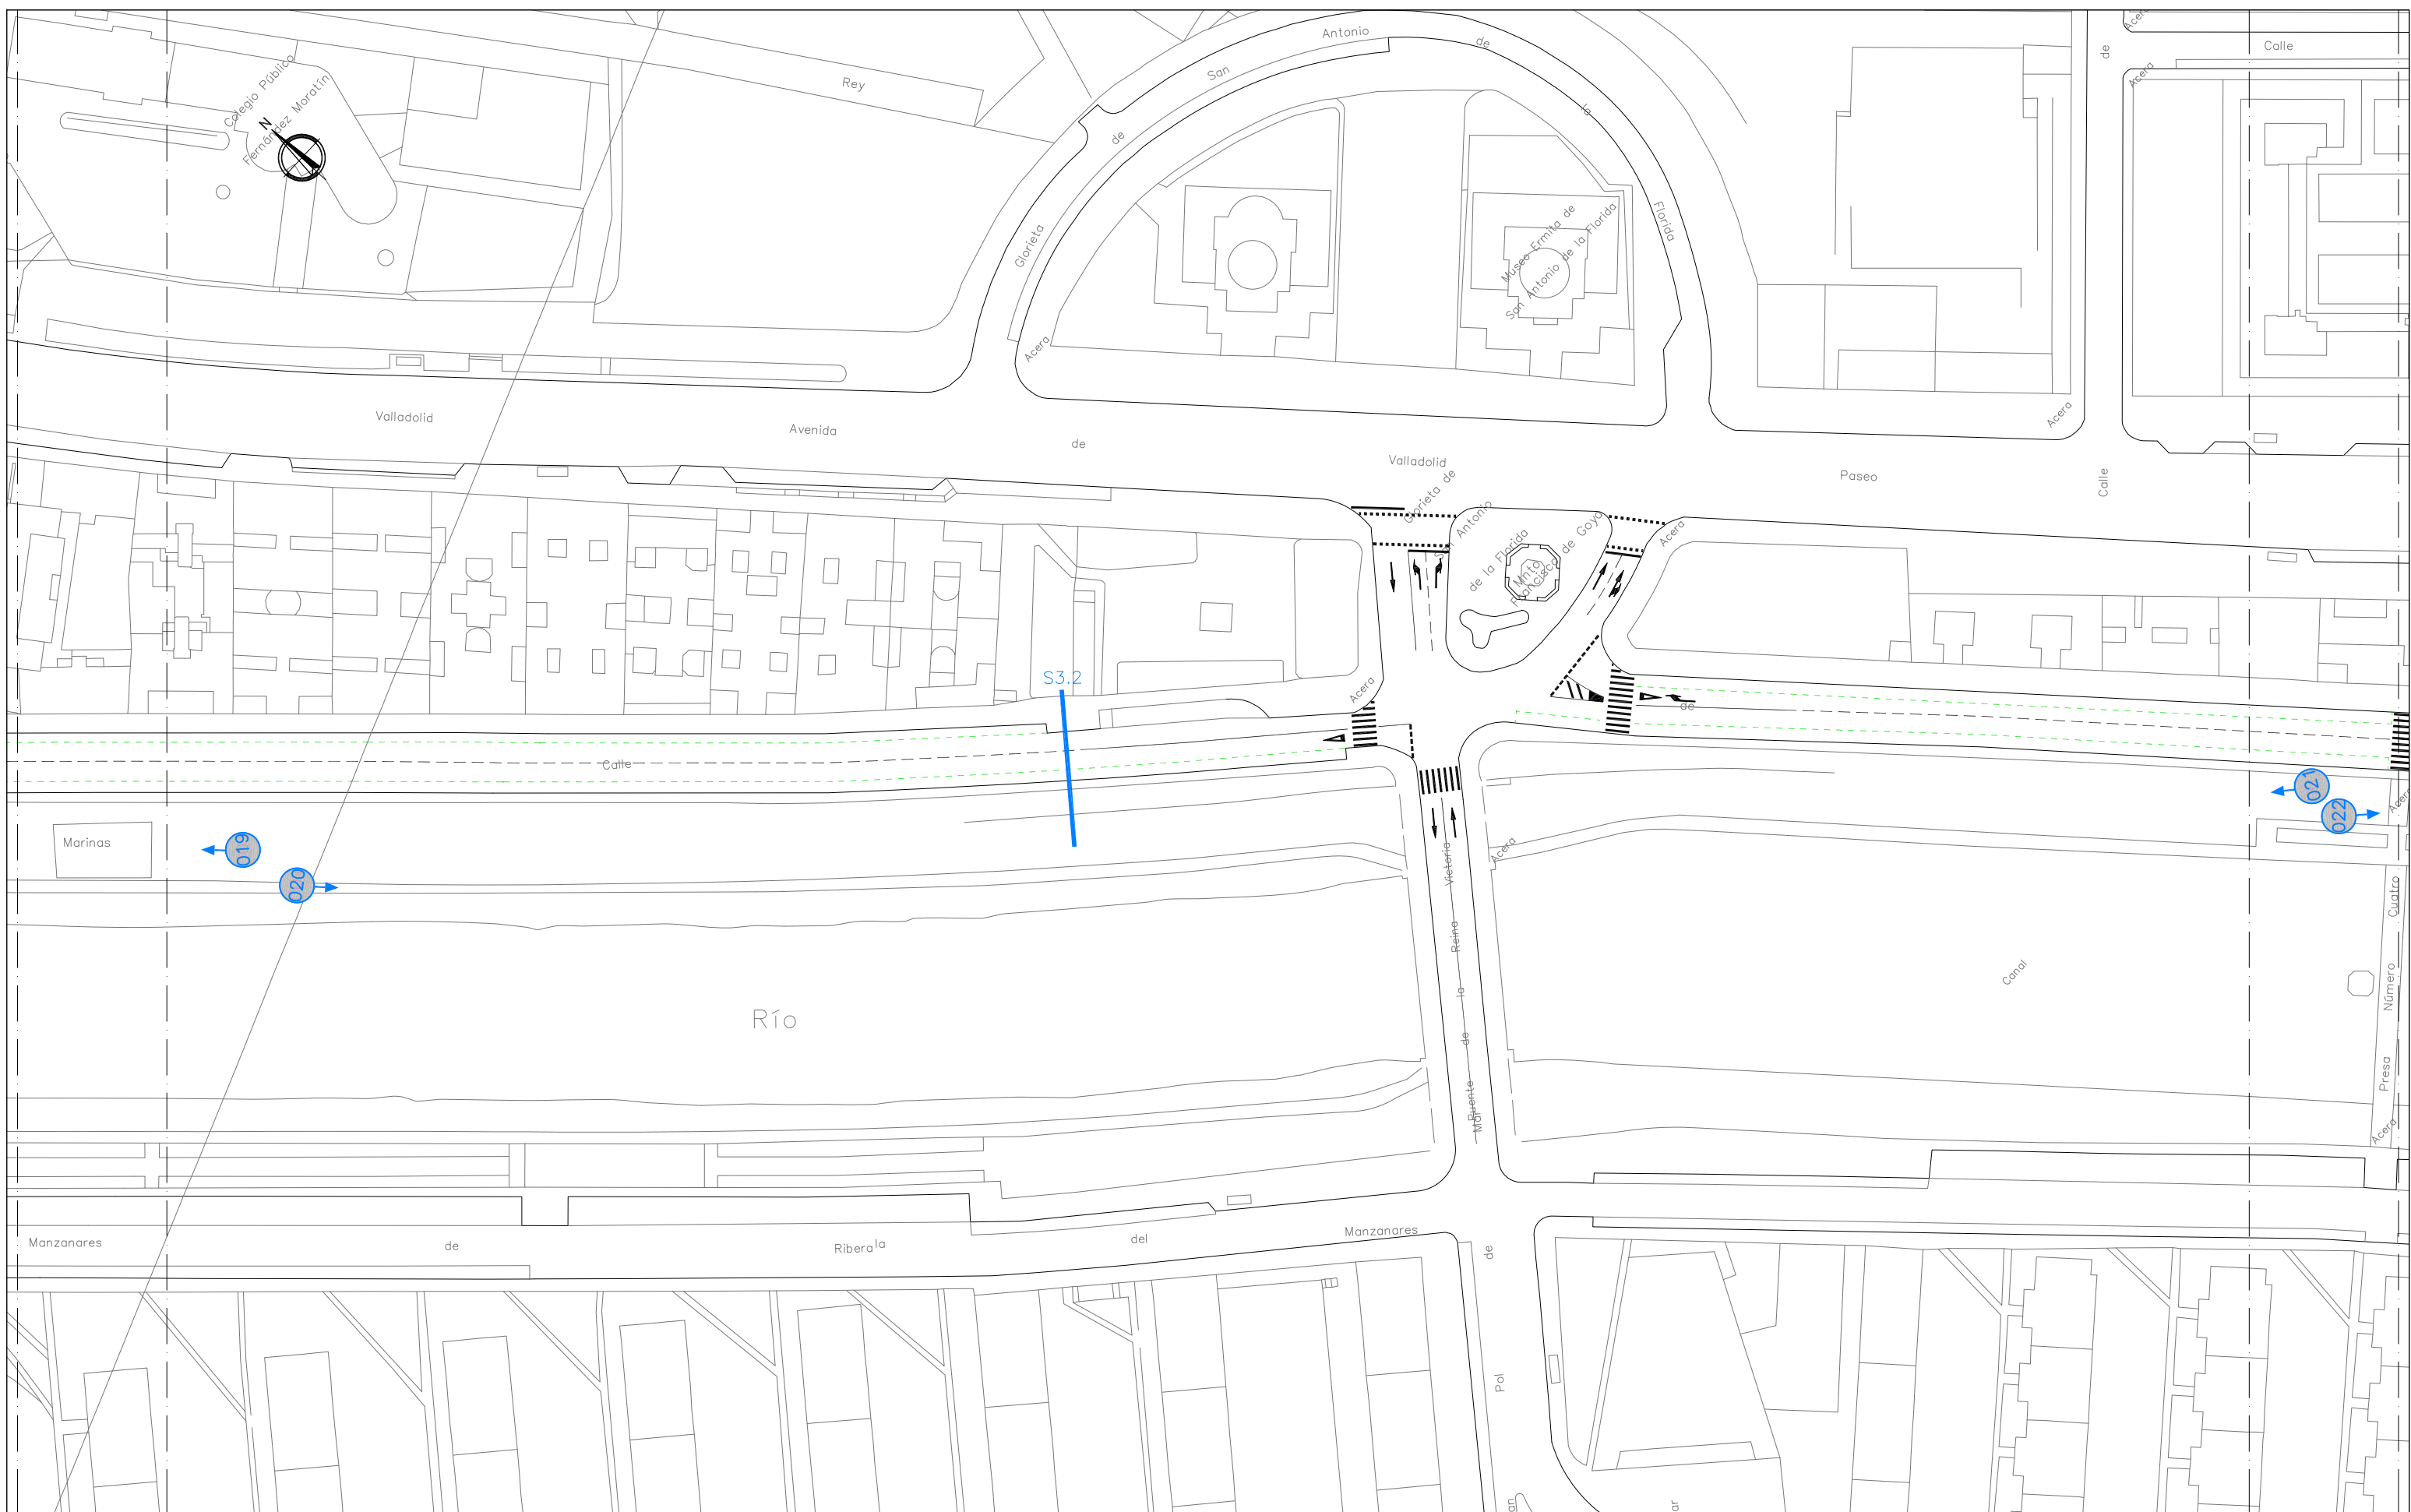

ÁREA DE GOBIERNO DE DESARROLLO
URBANO SOSTENIBLE

$$V^0 B^0$$

i) Mean -

DIRECTORES DEL PROYECTO

[Signature]



AUTOR DEL PROYECTO

[illegible]

EMPRESA



C/ López de Hoyos, 286 local A
Tel.: 91 415 89 65
ingenieria@asocivil.com

FECHA

MAYO 2016

ESCALA

A 1/1000
DIN A3 ORIGINALES

HOJA

4 de 05

ESCALA GRÁFICA

PROYECTO

PROYECTO DE CONSTRUCCIÓN PARA LA IMPLANTACIÓN DE ITINERARIOS CICLISTAS EN
CALLE SANTA ENGRACIA, CALLE BRAVO MURILLO, BULEVARES Y PROLONGACIÓN DEL
DE MADRID RIO DE ANICETO MARINAS A PTE. DE LOS FRANCESES


DESCRIPCIÓN

ESTADO ACTUAL
EJE 3.CALLE ANICETO MARINAS

Nº PLANO

FICHERO:

2.3

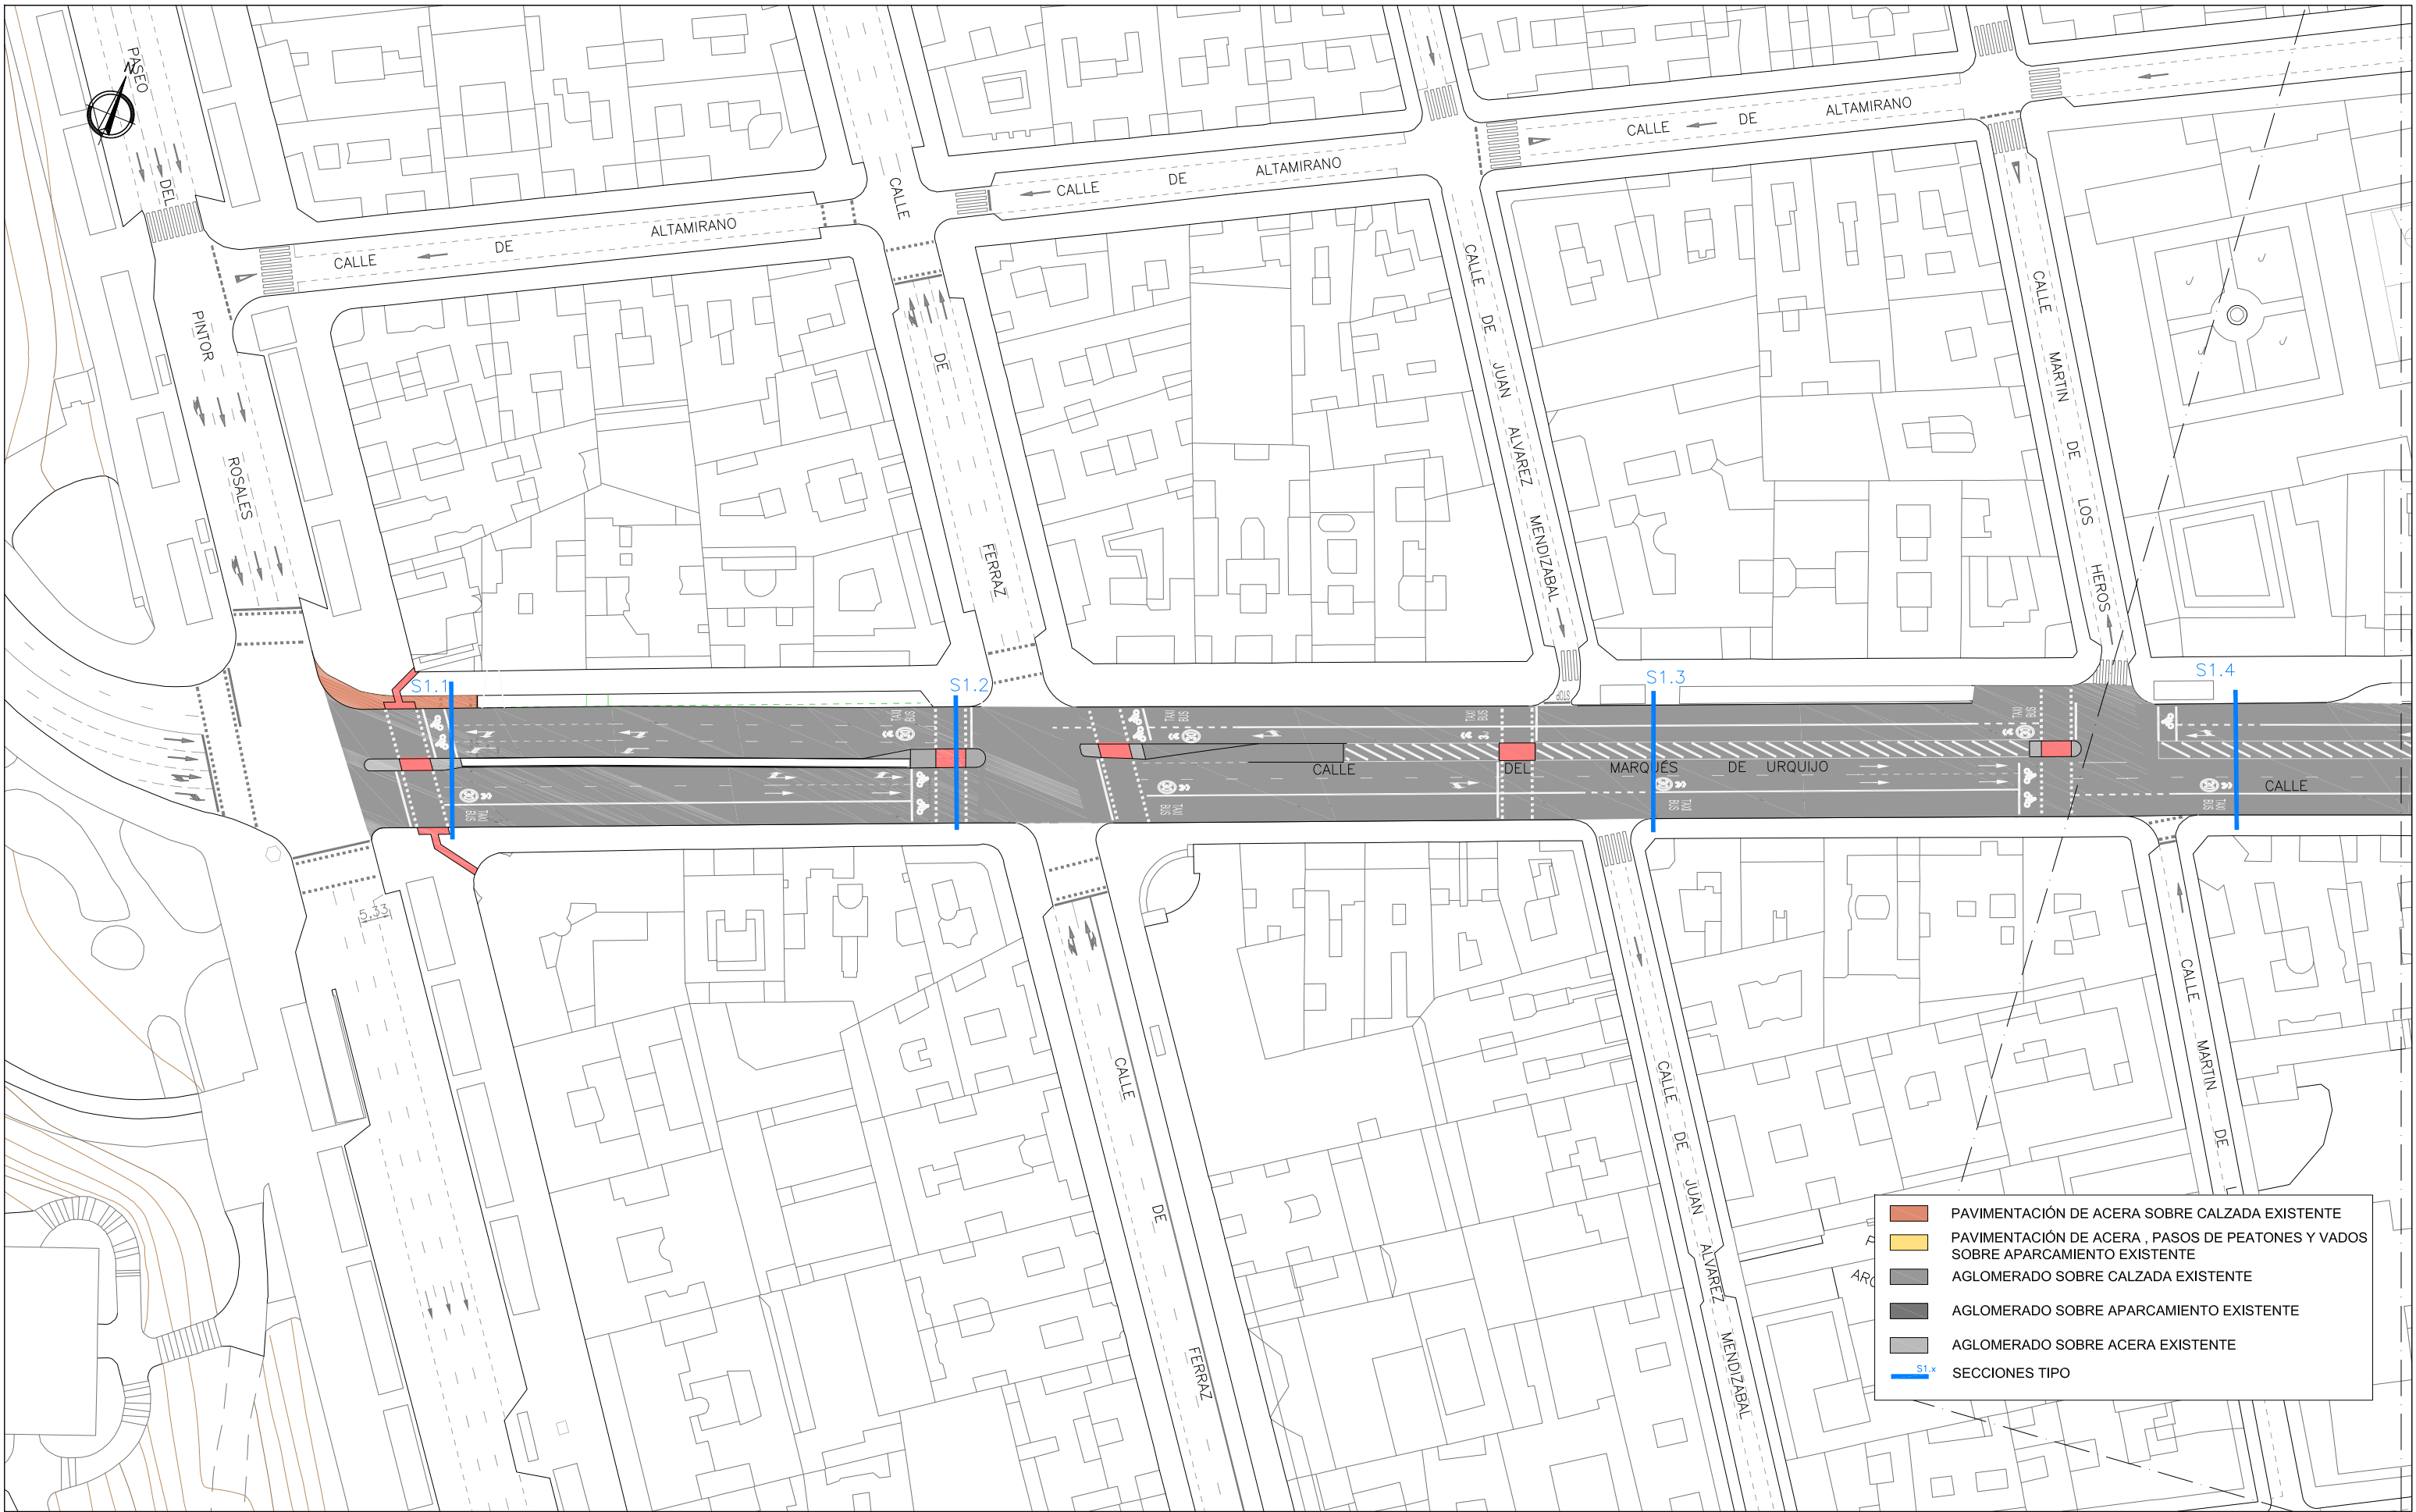

ÁREA DE GOBIERNO DE DESARROLLO
URBANO SOSTENIBLE

Vº Bº

Jose Luis Infanzón Priore

Jose Luis Infanzón Priore

DIRECTORES DEL PROYECTO

Marisol Santos Hernández

Marisol Santos Hernández

Luis Fernández De Heredia Sánchez

Luis Fernández De Heredia Sánchez

AUTOR DEL PROYECTO

Diego Moreno López de Ayala

Diego Moreno López de Ayala

EMPRESA



C/ López de Hoyos, 286 local A
Tel.: 91 415 89 65
ingenieria@asocivil.com

FECHA

MAYO 2016

ESCALA

1/1000
DIN A3 ORIGINALES

HOJA

1 de 10

ESCALA GRÁFICA

0 5 10 15

PROYECTO

PROYECTO DE CONSTRUCCIÓN PARA LA IMPLANTACIÓN DE ITINERARIOS CICLISTAS EN
CALLE SANTA ENGRACIA, CALLE BRAVO MURILLO, BULEVARES Y PROLONGACIÓN DEL
DE MADRID RÍO DE ANICETO MARINAS A PTE. DE LOS FRANCÉSES


DESCRIPCIÓN

PLANTA PROYECTADA
EJE 1.BULEVARES

Nº PLANO

3.1

FICHERO:

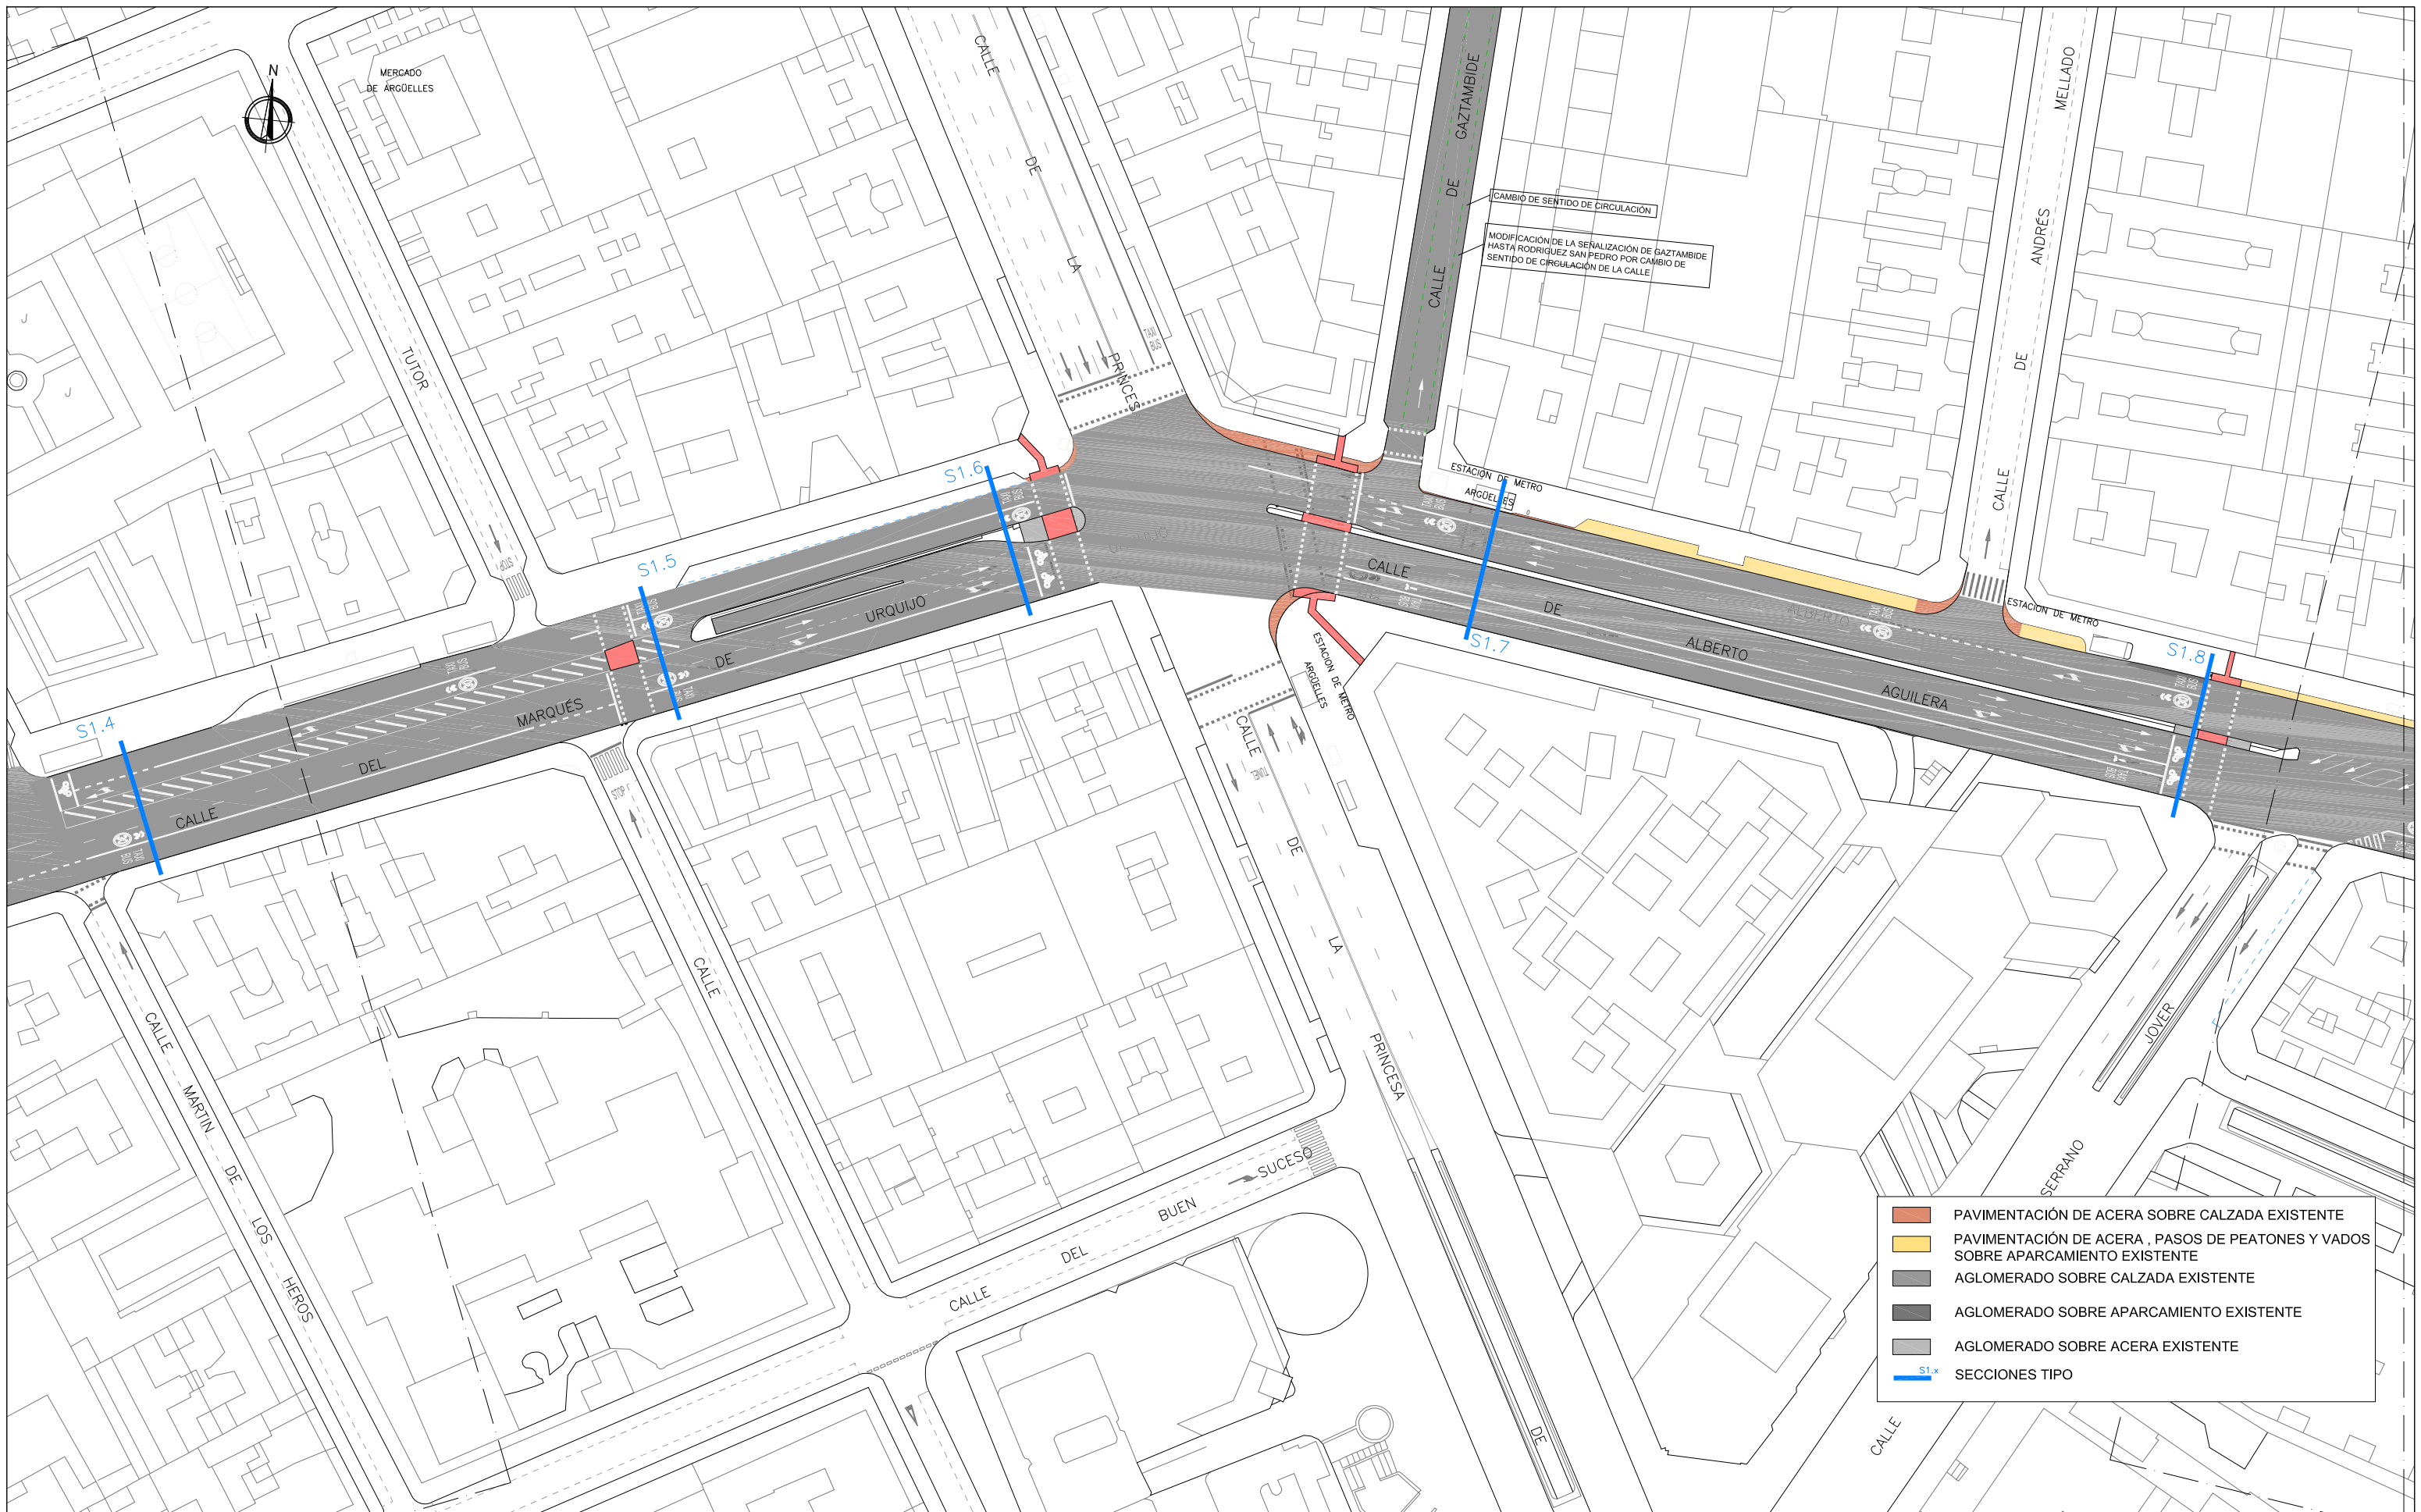

ÁREA DE GOBIERNO DE DESARROLLO URBANO SOSTENIBLE

Vº Bº

Jose Luis Infanzón Priore

DIRECTORES DEL PROYECTO

Marisol Santos Hernández

Luis Fernández De Heredia Sánchez

AUTOR DEL PROYECTO

Diego Moreno López de Ayala

EMPRESA



C/ López de Hoyos, 286 local A
Tel.: 91 415 89 65
ingenieria@asocivil.com

FECHA

MAYO 2016

ESCALA

1/1000
DIN A3 ORIGINALES

HOJA

2 de 10

ESCALA GRÁFICA



PROYECTO

PROYECTO DE CONSTRUCCIÓN PARA LA IMPLANTACIÓN DE ITINERARIOS CICLISTAS EN CALLE SANTA ENGRACIA, CALLE BRAVO MURILLO, BULEVARES Y PROLONGACIÓN DEL DE MADRID RÍO DE ANICETO MARINAS A PTE. DE LOS FRANCÉSSES


DESCRIPCIÓN

PLANTA PROYECTADA
EJE 1.BULEVARES

Nº PLANO

3.1

FICHERO:

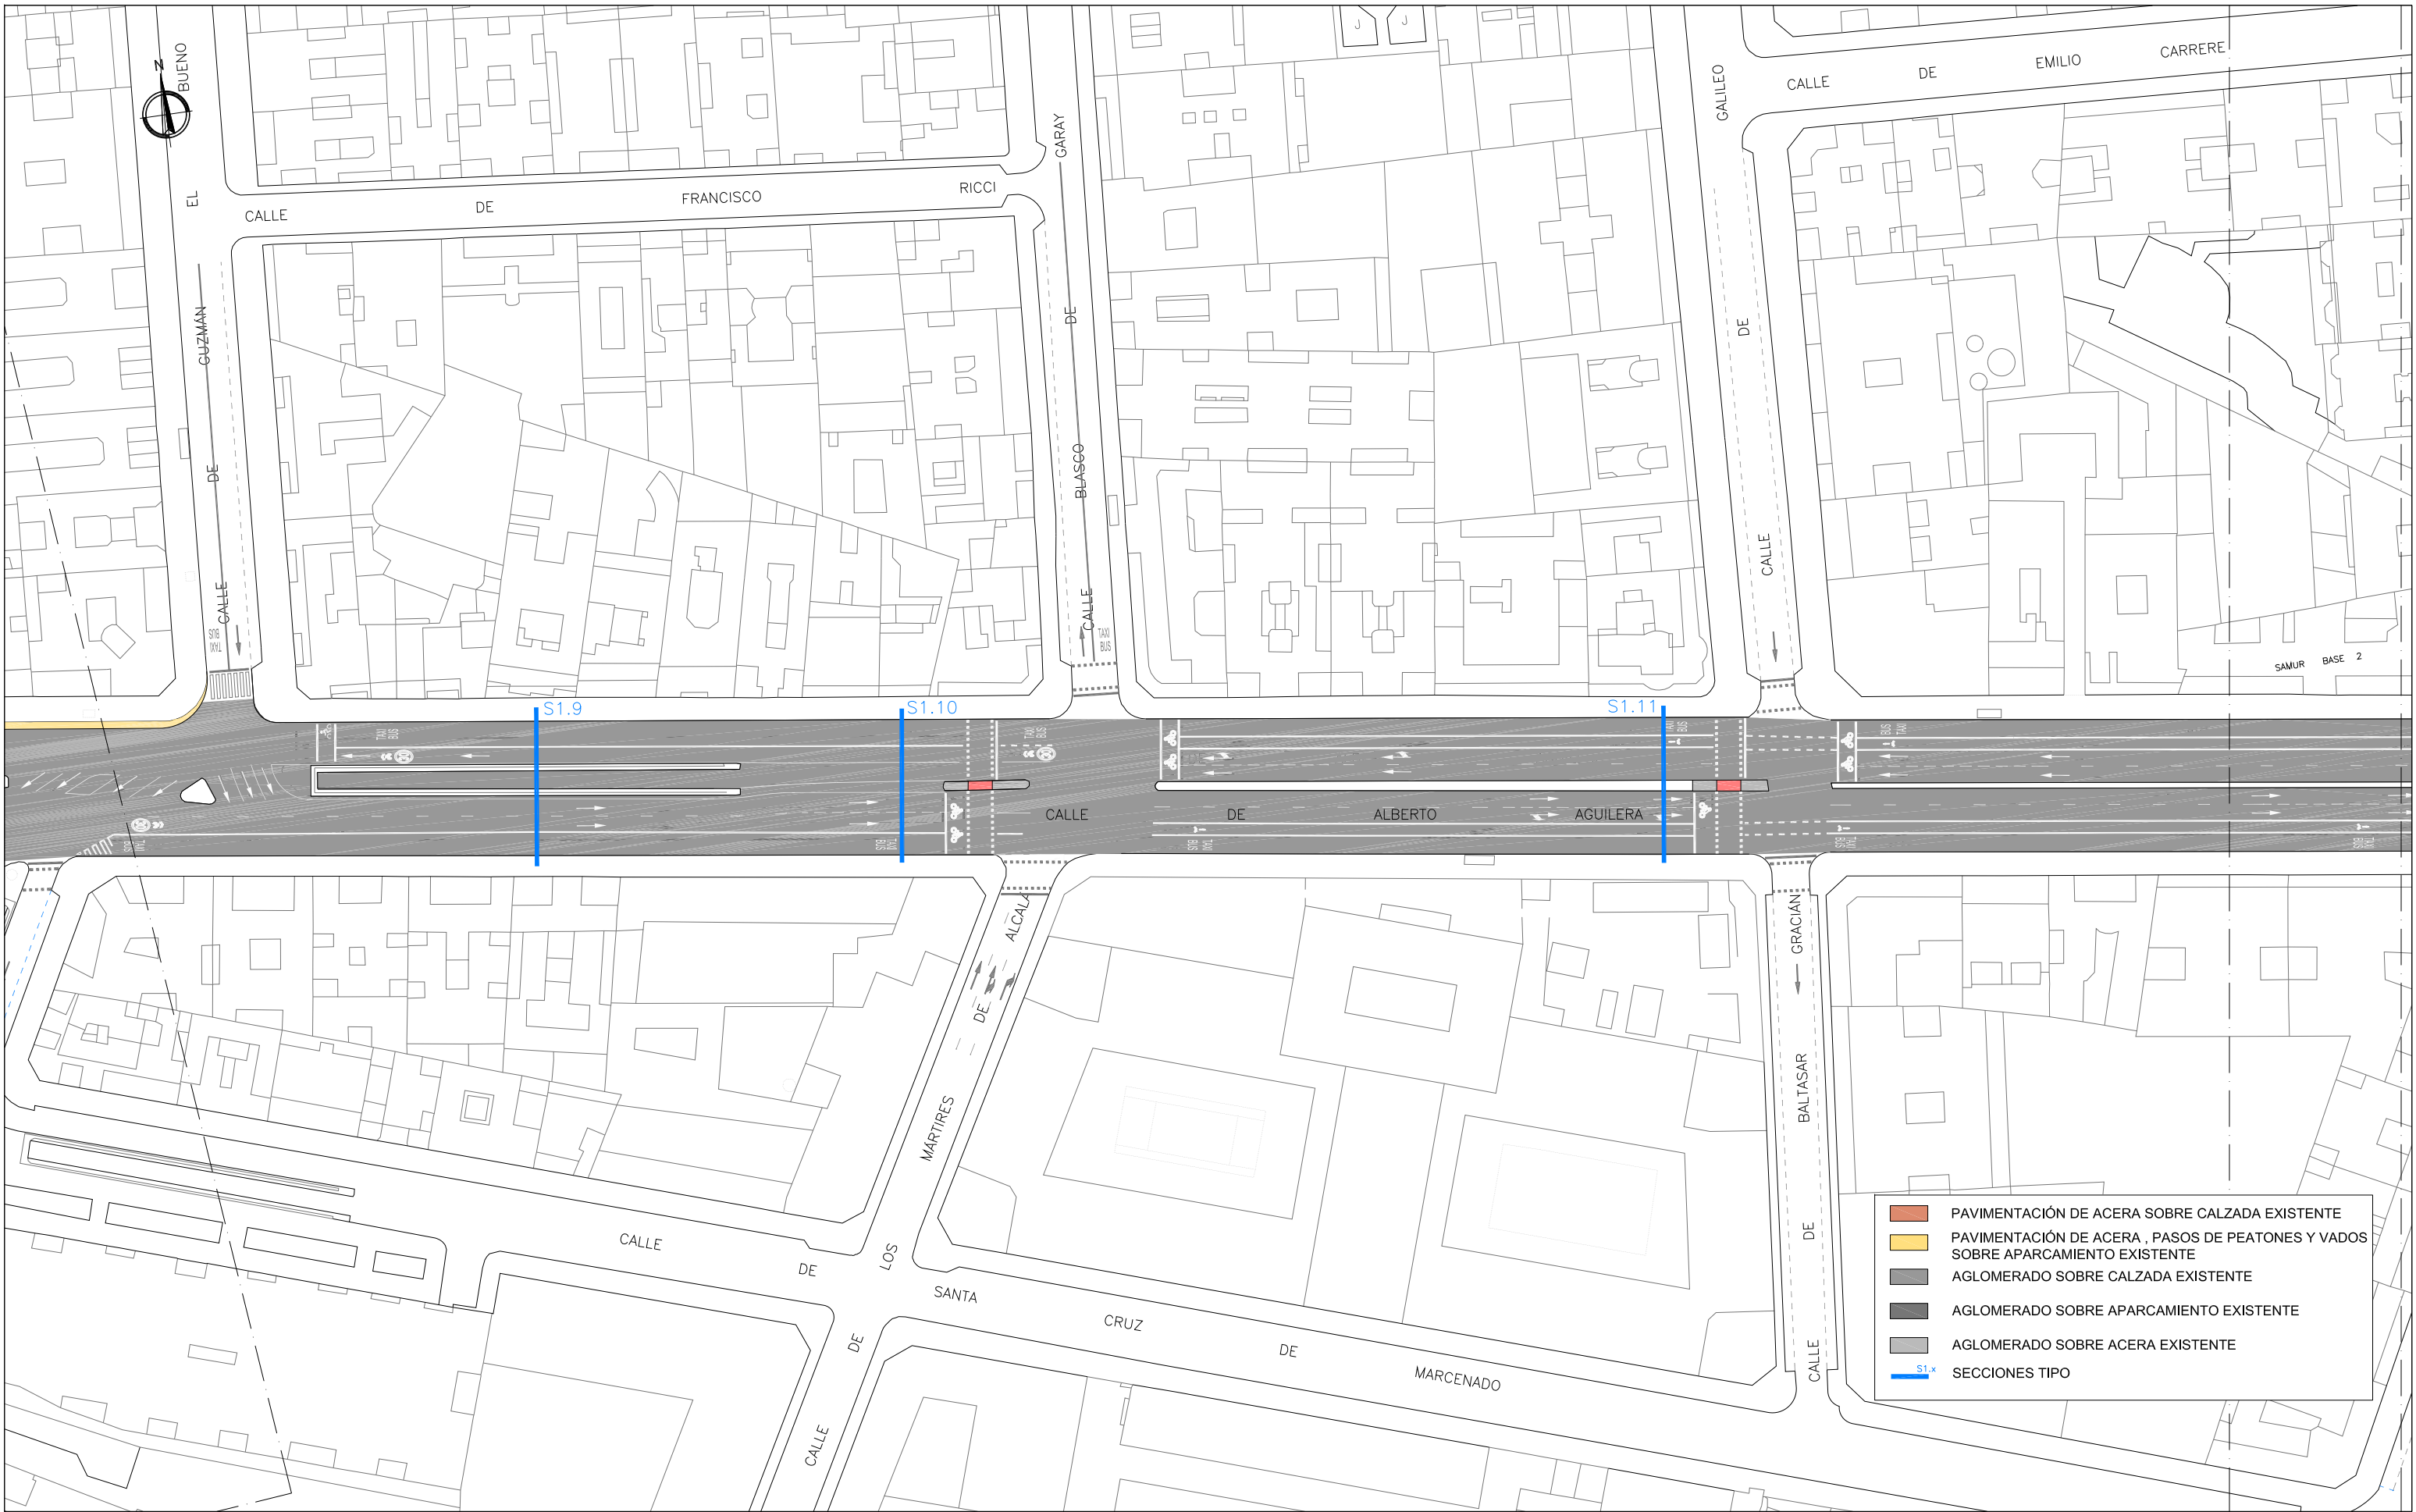

ÁREA DE GOBIERNO DE DESARROLLO
URBANO SOSTENIBLE

Vº Bº

Jose Luis Infanzón Priore

Jose Luis Infanzón Priore

DIRECTORES DEL PROYECTO

Marisol Santos Hernández

Marisol Santos Hernández

Luis Fernández De Heredia Sánchez

Luis Fernández De Heredia Sánchez

AUTOR DEL PROYECTO

Diego Moreno López de Ayala

Diego Moreno López de Ayala

EMPRESA



C/ López de Hoyos, 286 local A
Tel.: 91 415 89 65
ingenieria@asocivil.com

FECHA

MAYO 2016

ESCALA

1/1000
DIN A3 ORIGINALES

HOJA

3 de 10

ESCALA GRÁFICA



PROYECTO

PROYECTO DE CONSTRUCCIÓN PARA LA IMPLANTACIÓN DE ITINERARIOS CICLISTAS EN
CALLE SANTA ENGRACIA, CALLE BRAVO MURILLO, BULEVARES Y PROLONGACIÓN DEL
DE MADRID RÍO DE ANICETO MARINAS A PTE. DE LOS FRANCESES


DESCRIPCIÓN


PLANTA PROYECTADA
EJE 1.BULEVARES

Nº PLANO

3.1

FICHERO:

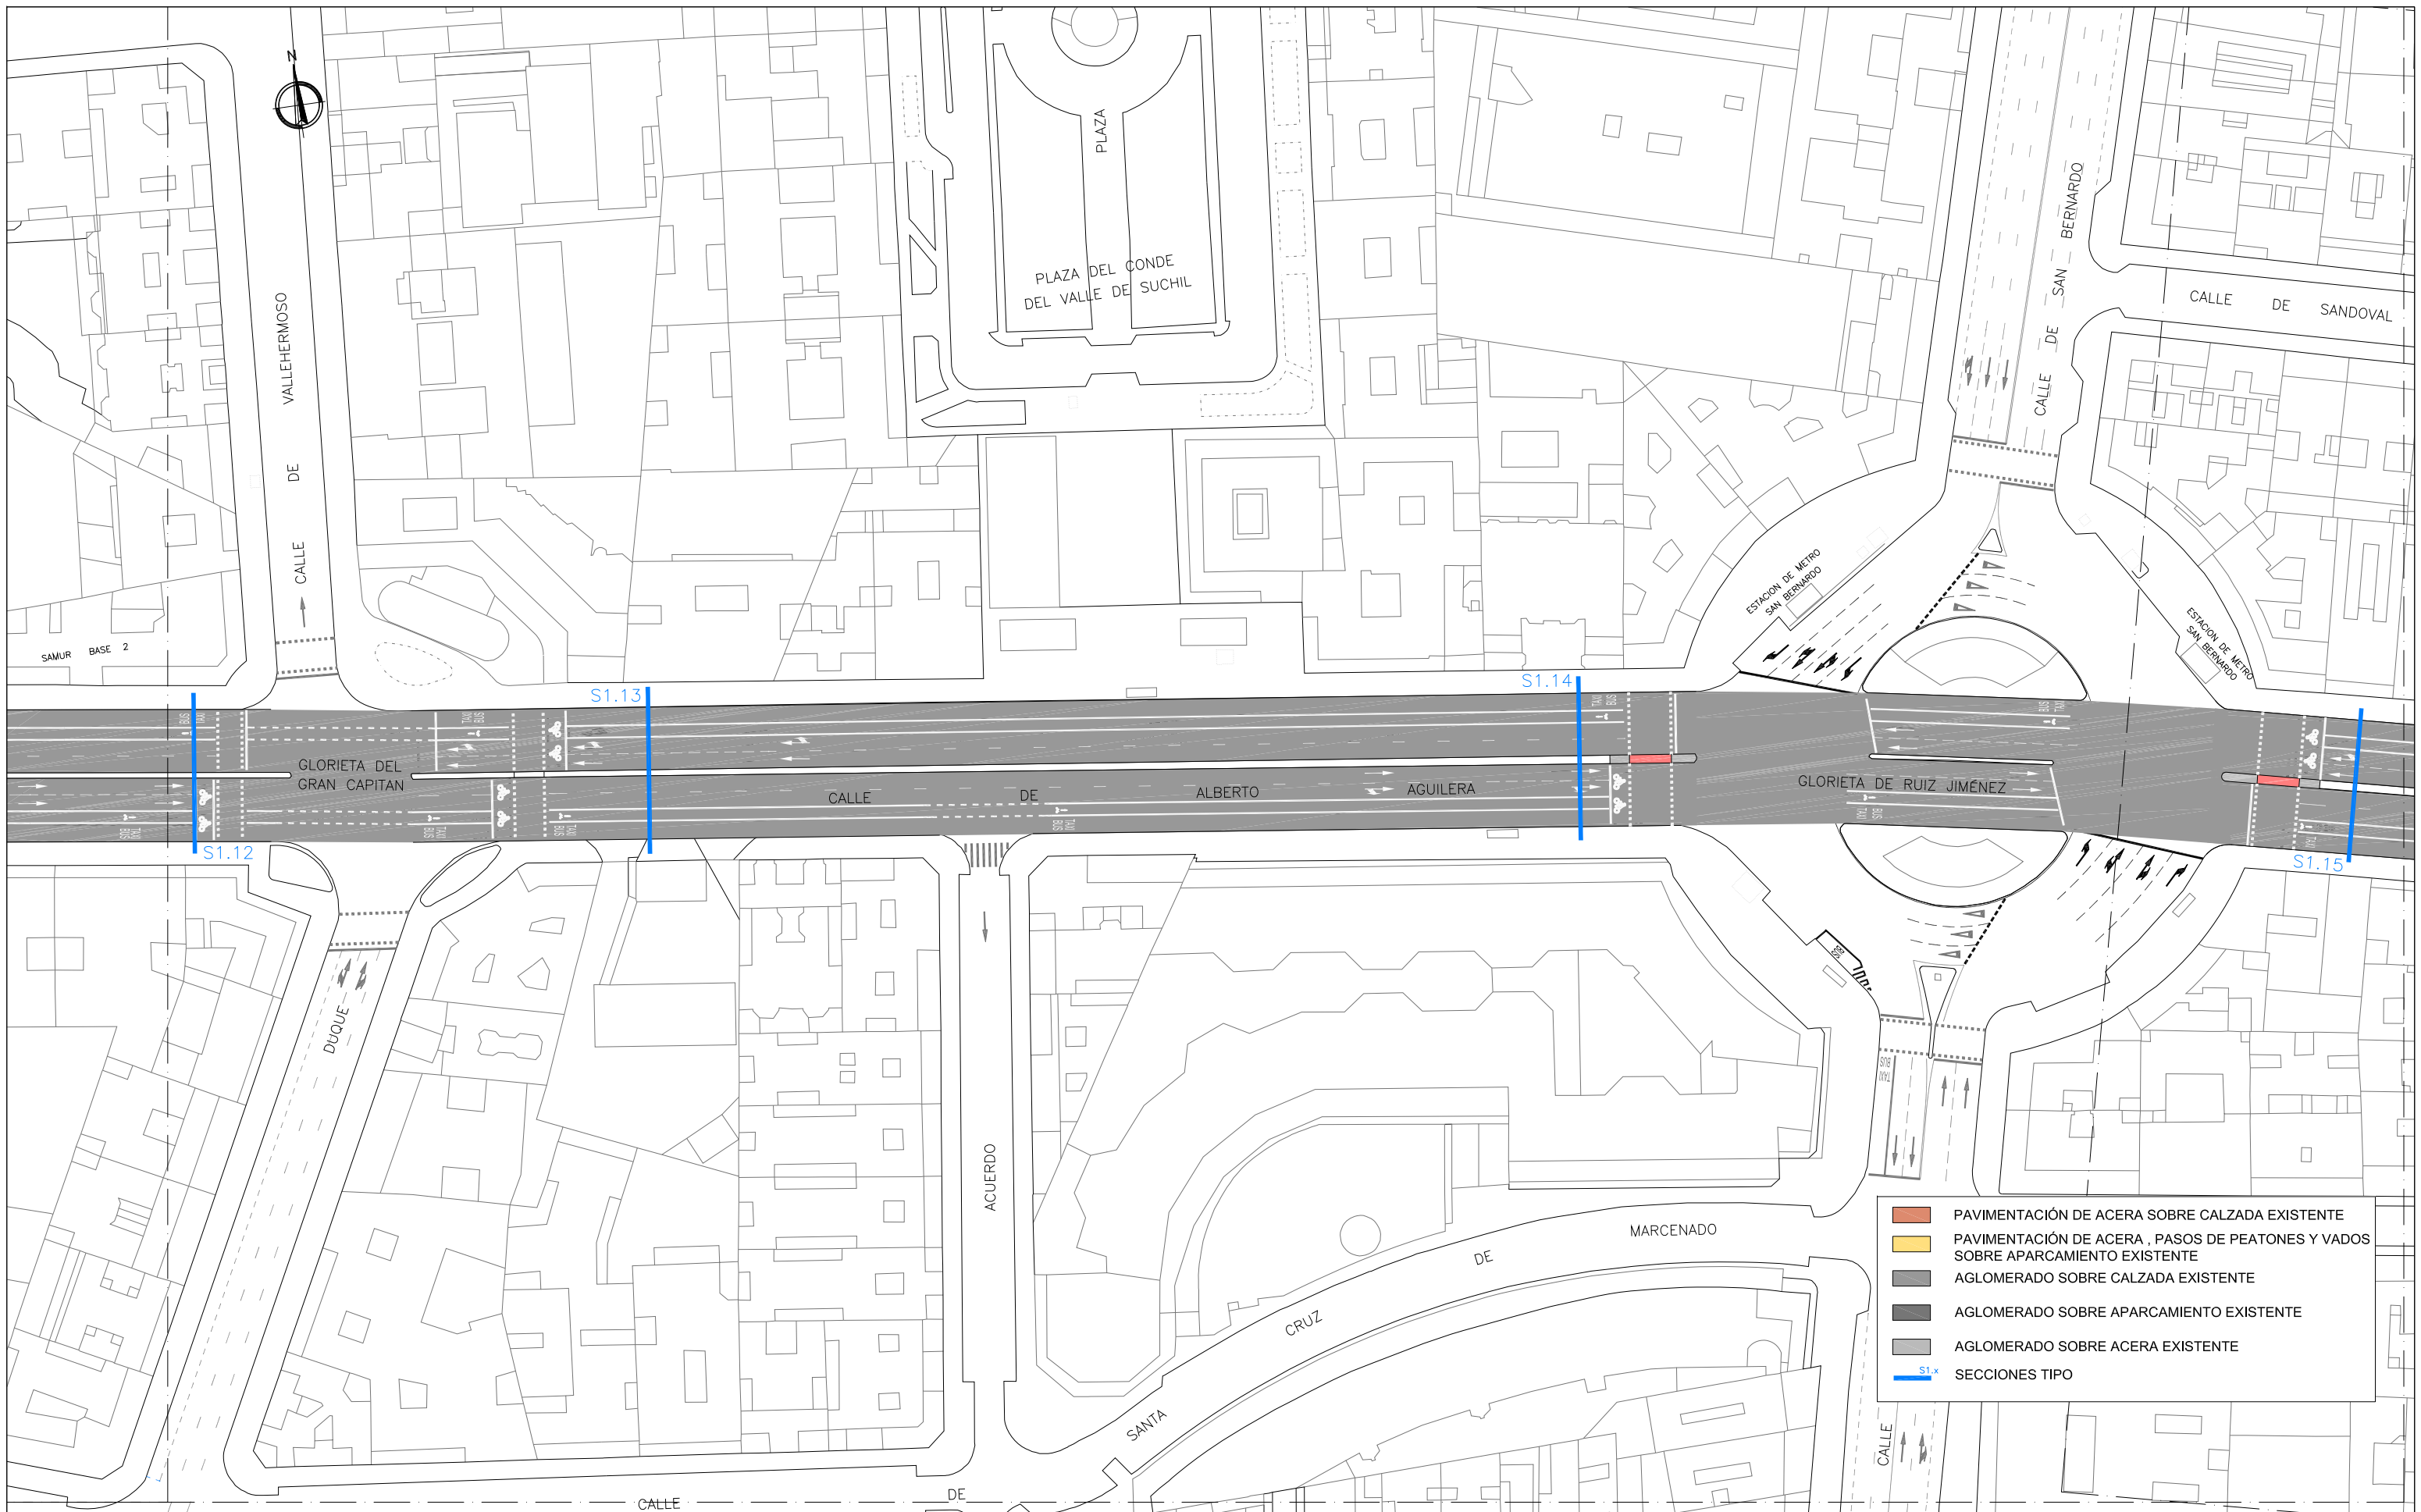

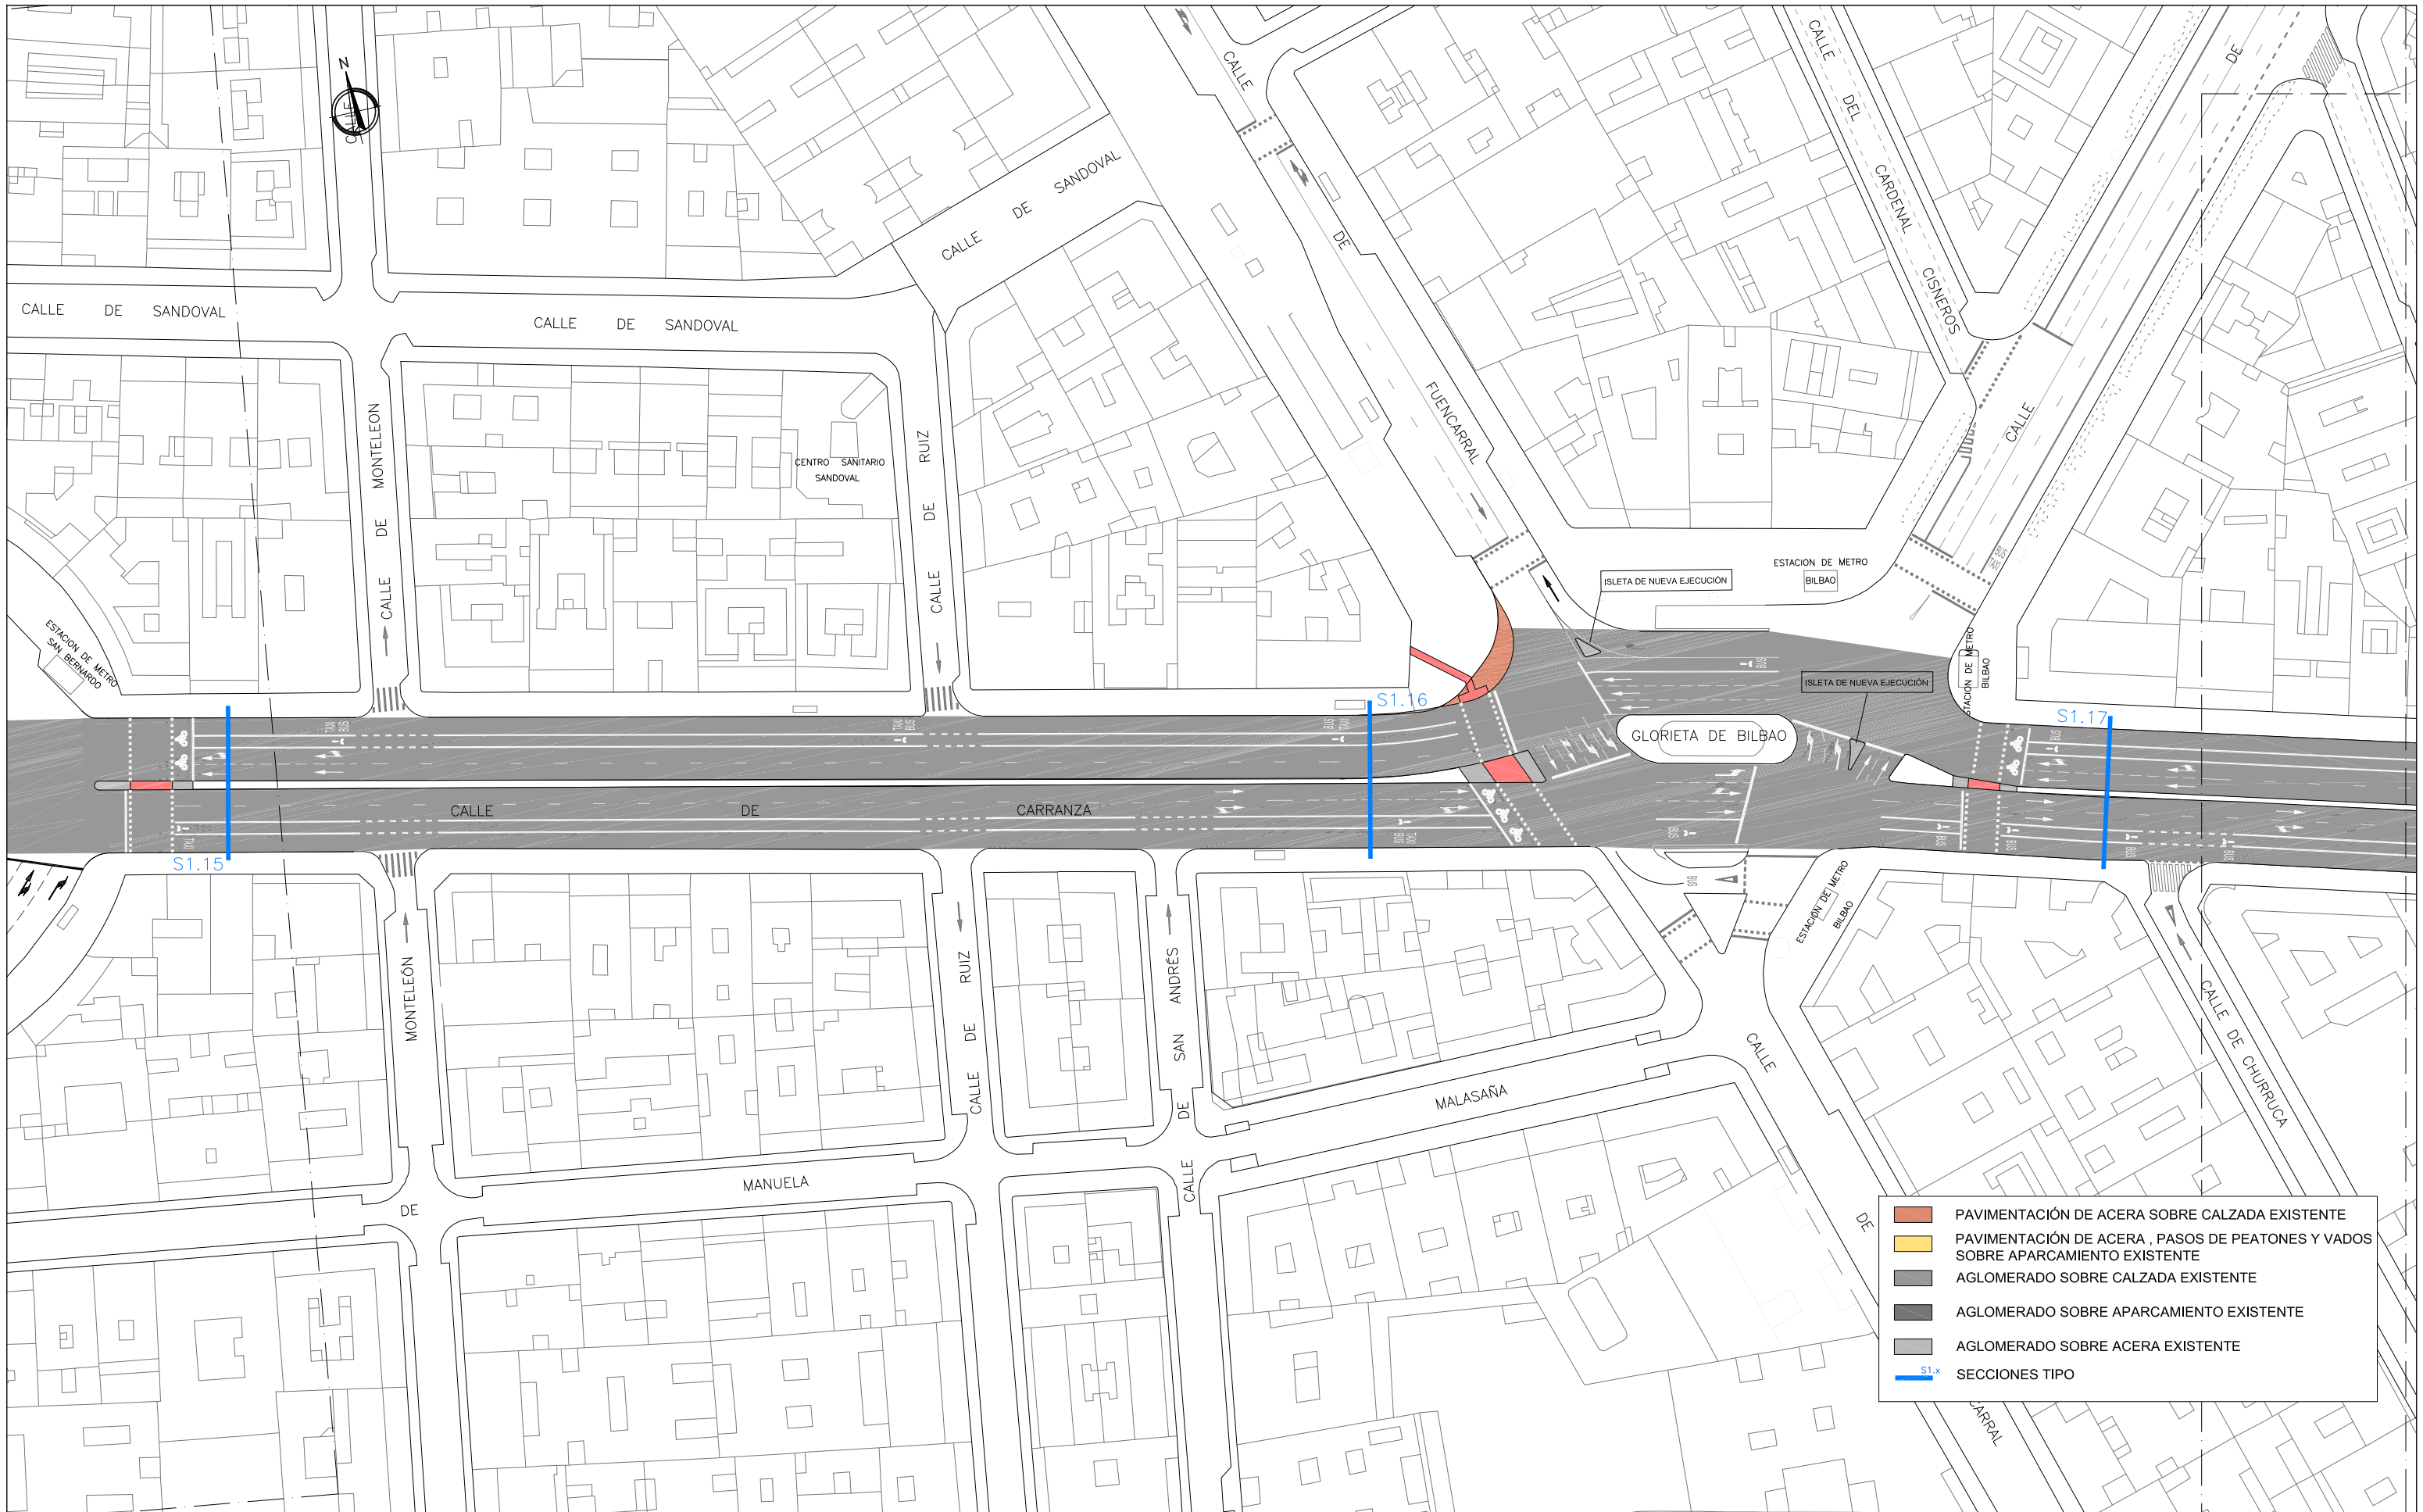

ÁREA DE GOBIERNO DE DESARROLLO
URBANO SOSTENIBLE

Vº Bº

Jose Luis Infanzón Priore

Jose Luis Infanzón Priore

DIRECTORES DEL PROYECTO

Marisol Santos Hernández

Marisol Santos Hernández

Luis Fernández De Heredia Sánchez

Luis Fernández De Heredia Sánchez

AUTOR DEL PROYECTO

Diego Moreno López de Ayala

Diego Moreno López de Ayala

EMPRESA



C/ López de Hoyos, 286 local A
Tel.: 91 415 89 65
ingenieria@asocivil.com

FECHA

MAYO 2016

ESCALA

1/1000
DIN A3 ORIGINALES

HOJA

5 de 10

ESCALA GRÁFICA



PROYECTO

PROYECTO DE CONSTRUCCIÓN PARA LA IMPLANTACIÓN DE ITINERARIOS CICLISTAS EN
CALLE SANTA ENGRACIA, CALLE BRAVO MURILLO, BULEVARES Y PROLONGACIÓN DEL
DE MADRID RÍO DE ANICETO MARINAS A PTE. DE LOS FRANCÉSES


DESCRIPCIÓN

PLANTA PROYECTADA
EJE 1.BULEVARES

Nº PLANO

3.1

FICHERO:

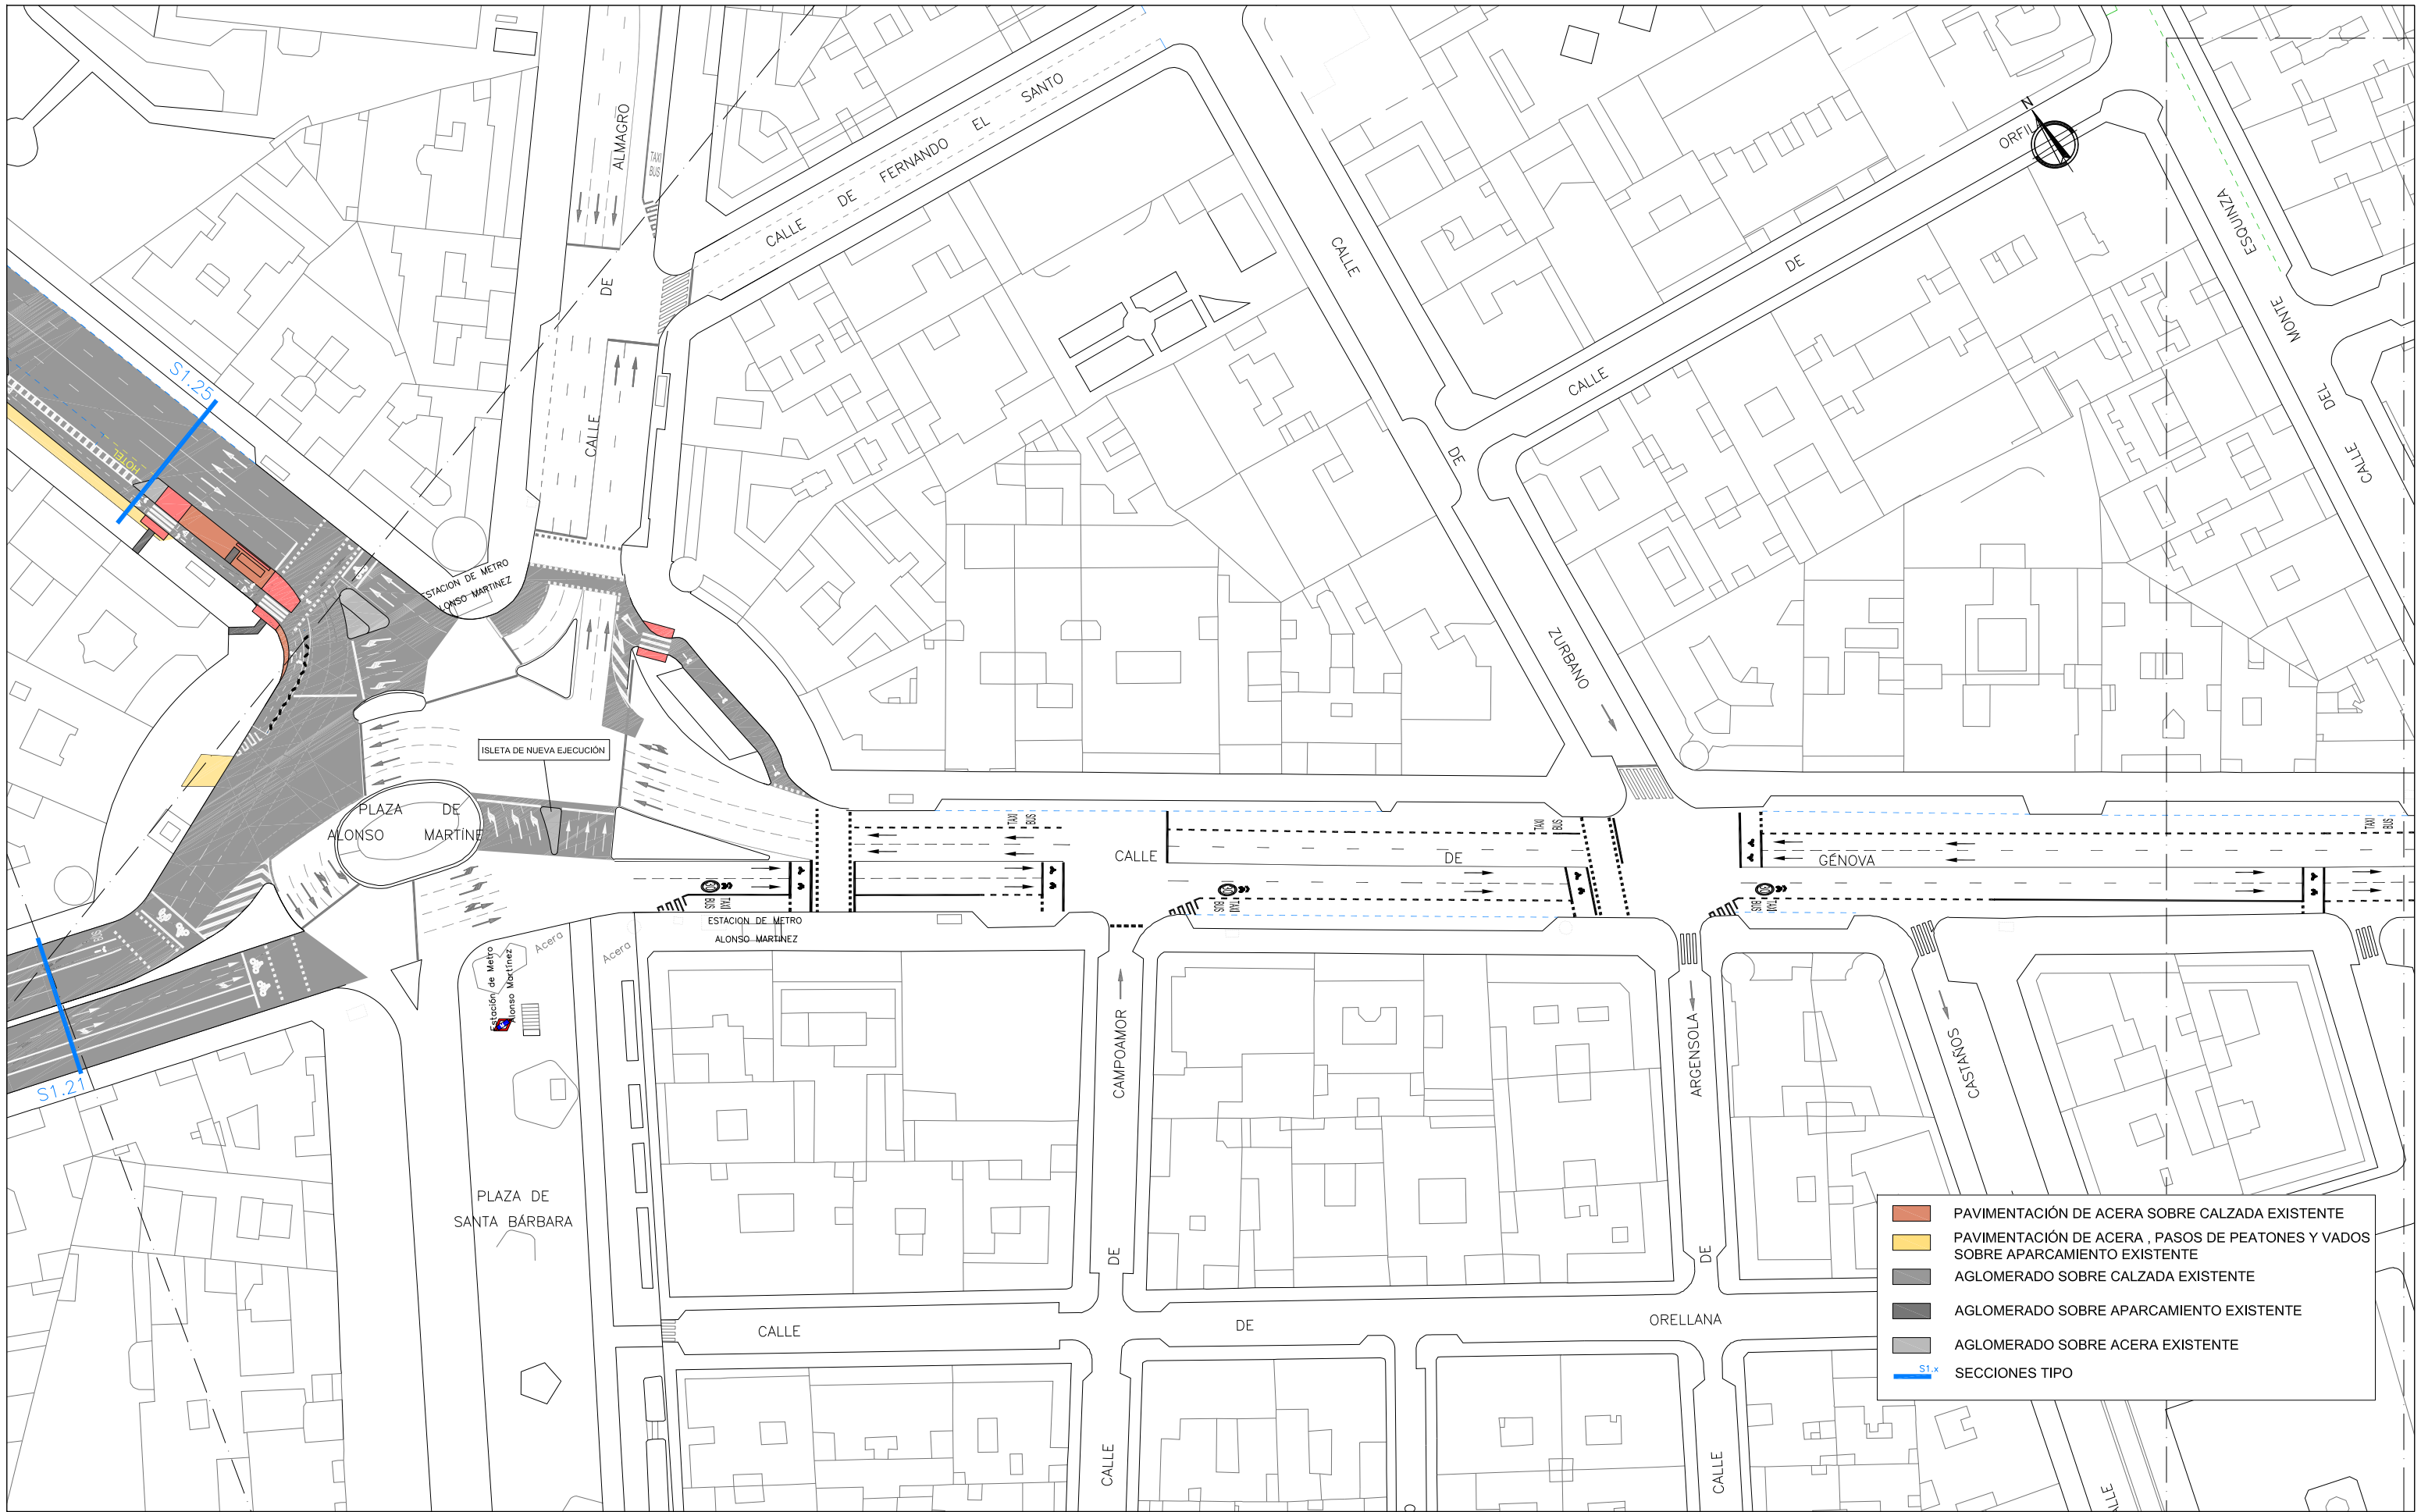

ÁREA DE GOBIERNO DE DESARROLLO
URBANO SOSTENIBLE

Vº Bº

Jose Luis Infanzón Priore

Jose Luis Infanzón Priore

DIRECTORES DEL PROYECTO

Marisol Santos Hernández

Marisol Santos Hernández

Luis Fernández De Heredia Sánchez

Luis Fernández De Heredia Sánchez

AUTOR DEL PROYECTO

Diego Moreno López de Ayala

Diego Moreno López de Ayala

EMPRESA

asociivil
asocios de obra civil s.l.
C/ López de Hoyos, 286 local A
Tel.: 91 415 89 65
ingenieria@asociivil.com

FECHA

MAYO 2016

ESCALA

1/1000
DIN A3 ORIGINALES

HOJA

7 de 10

ESCALA GRÁFICA

0 5 10 15

PROYECTO

PROYECTO DE CONSTRUCCIÓN PARA LA IMPLANTACIÓN DE ITINERARIOS CICLISTAS EN
CALLE SANTA ENGRACIA, CALLE BRAVO MURILLO, BULEVARES Y PROLONGACIÓN DEL
DE MADRID RÍO DE ANICETO MARINAS A PTE. DE LOS FRANCÉSES


DESCRIPCIÓN

PLANTA PROYECTADA
EJE 1.BULEVARES

Nº PLANO

3.1

FICHERO:

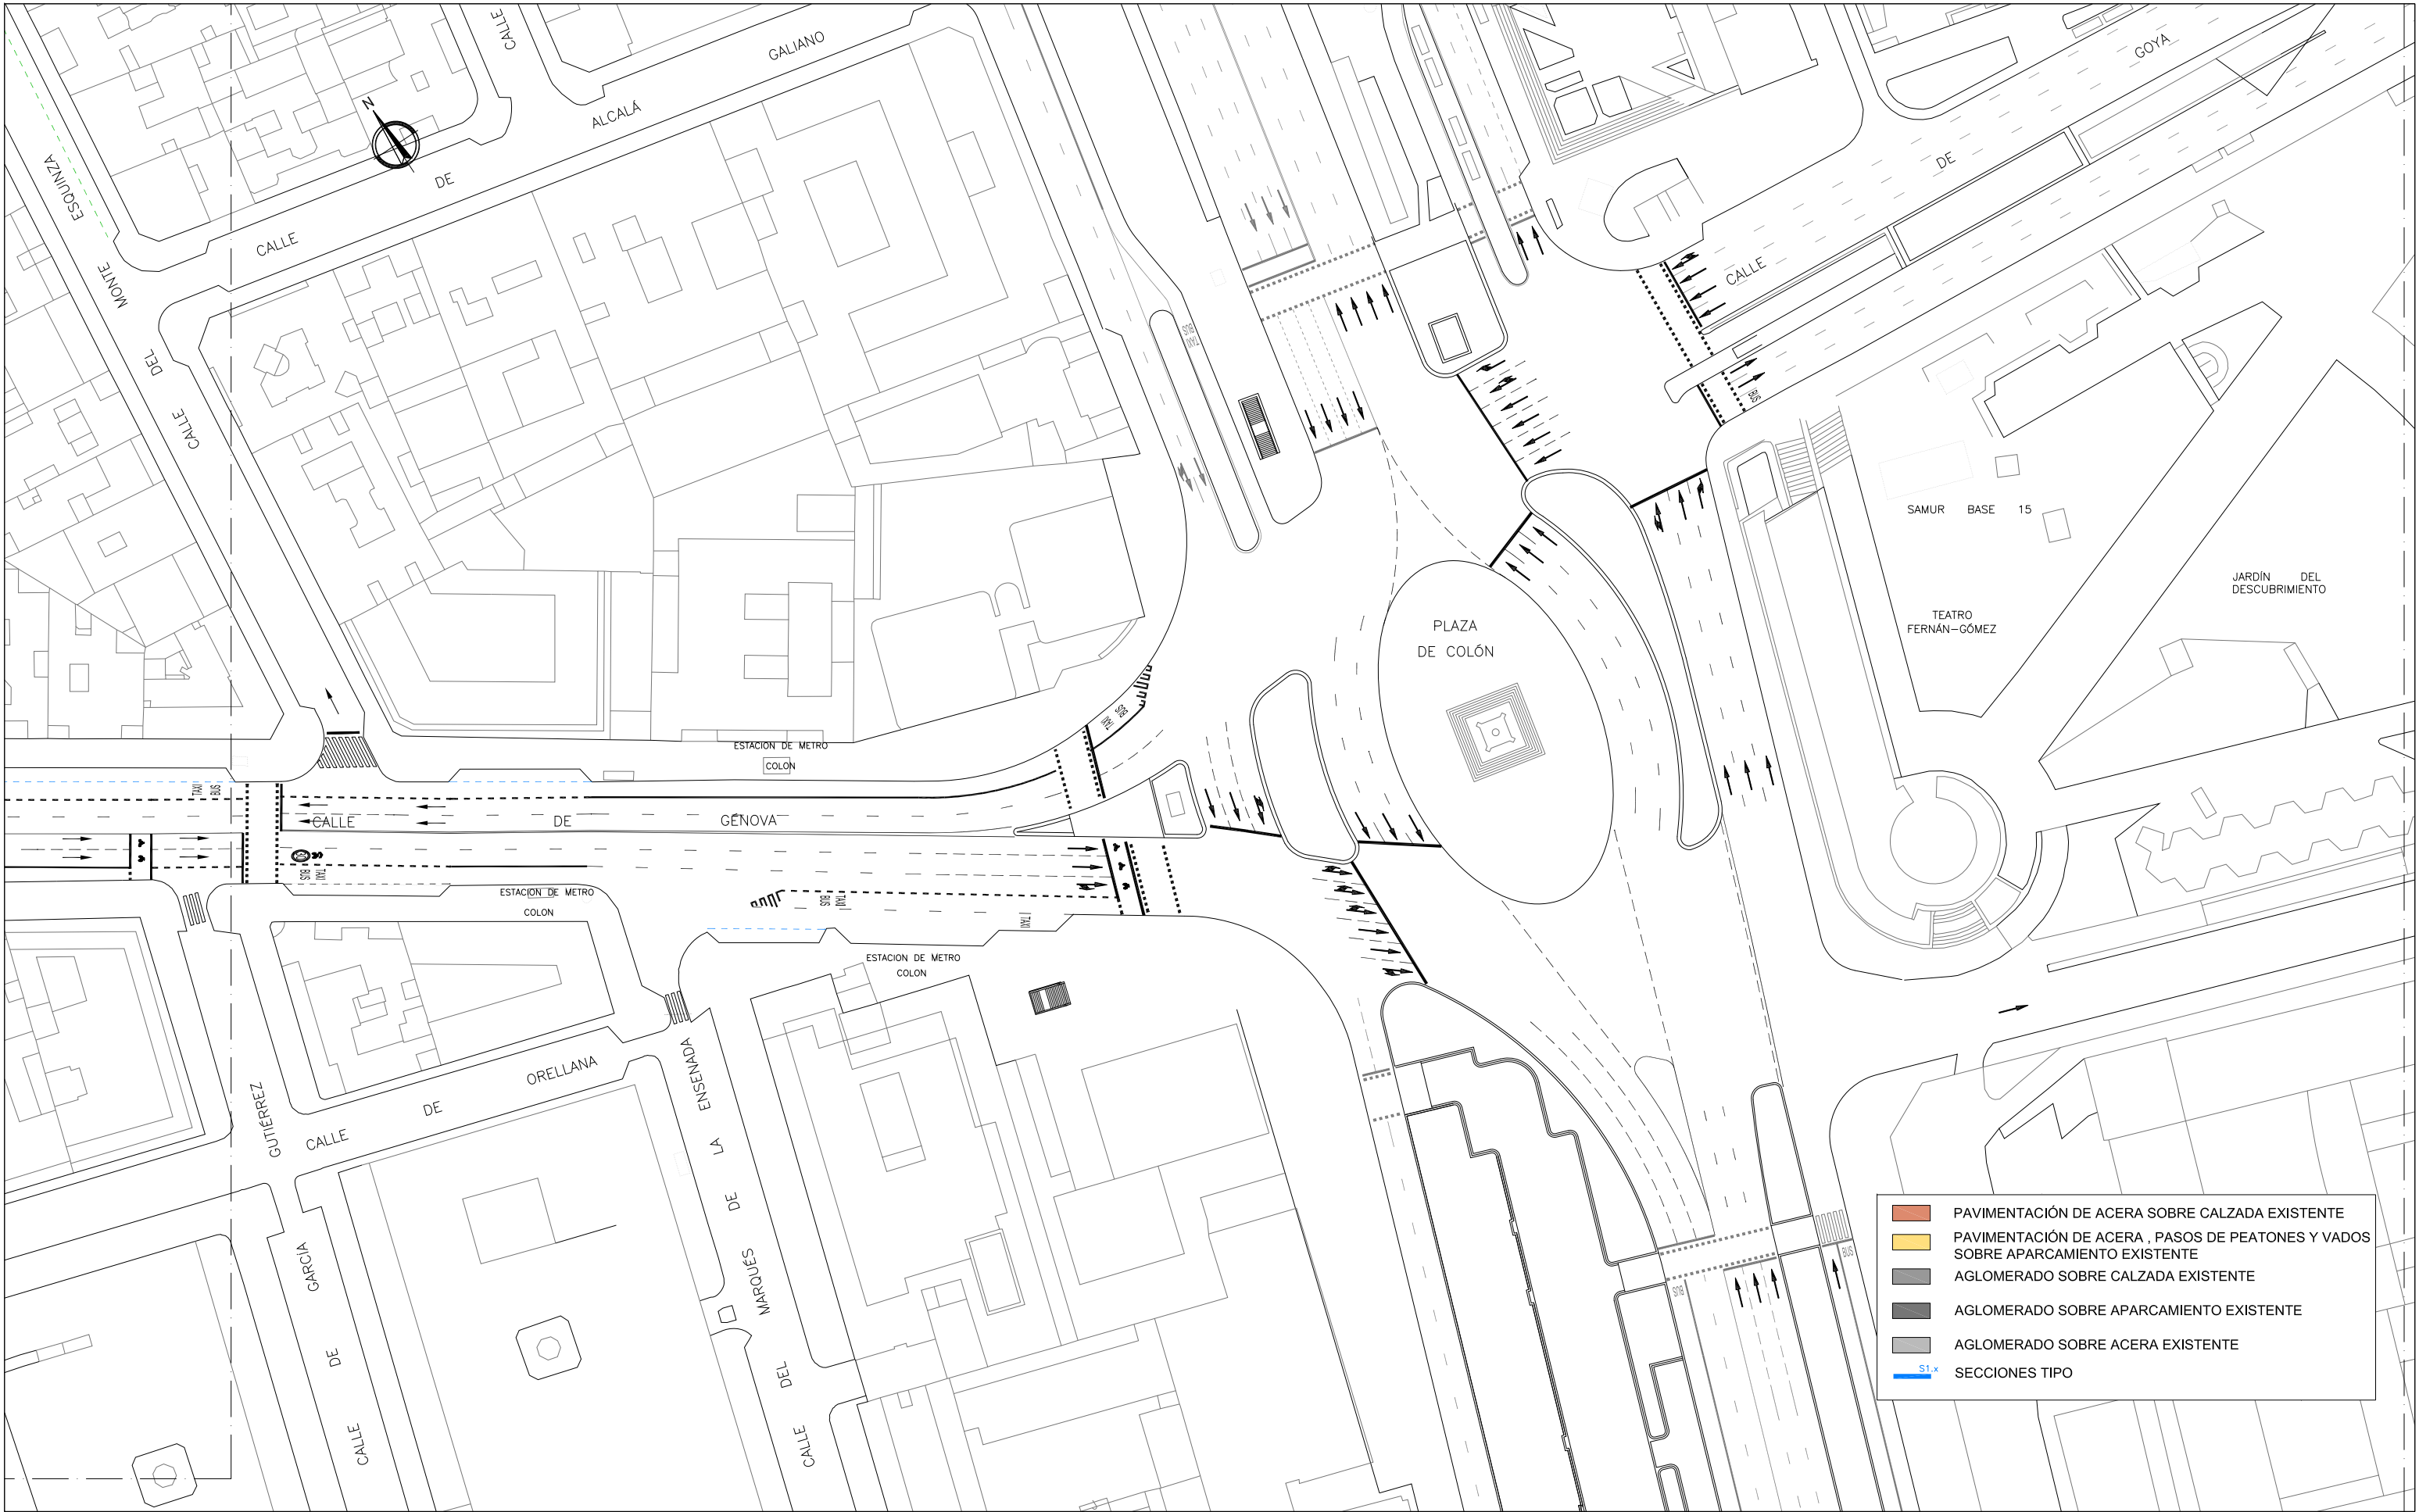

ÁREA DE GOBIERNO DE DESARROLLO
URBANO SOSTENIBLE

Vº Bº

Jose Luis Infanzón Priore

Jose Luis Infanzón Priore

DIRECTORES DEL PROYECTO

Marisol Santos Hernández

Marisol Santos Hernández

Luis Fernández De Heredia Sánchez

Luis Fernández De Heredia Sánchez

AUTOR DEL PROYECTO

Diego Moreno López de Ayala

Diego Moreno López de Ayala

EMPRESA



C/ López de Hoyos, 286 local A
Tel.: 91 415 89 65
ingenieria@asocivil.com

FECHA

MAYO 2016

ESCALA

1/1000
DIN A3 ORIGINALES

HOJA

8 de 10

ESCALA GRÁFICA



PROYECTO

PROYECTO DE CONSTRUCCIÓN PARA LA IMPLANTACIÓN DE ITINERARIOS CICLISTAS EN
CALLE SANTA ENGRACIA, CALLE BRAVO MURILLO, BULEVARES Y PROLONGACIÓN DEL
DE MADRID RÍO DE ANICETO MARINAS A PTE. DE LOS FRANCÉSES


DESCRIPCIÓN


PLANTA PROYECTADA
EJE 1.BULEVARES

Nº PLANO

3.1

FICHERO:

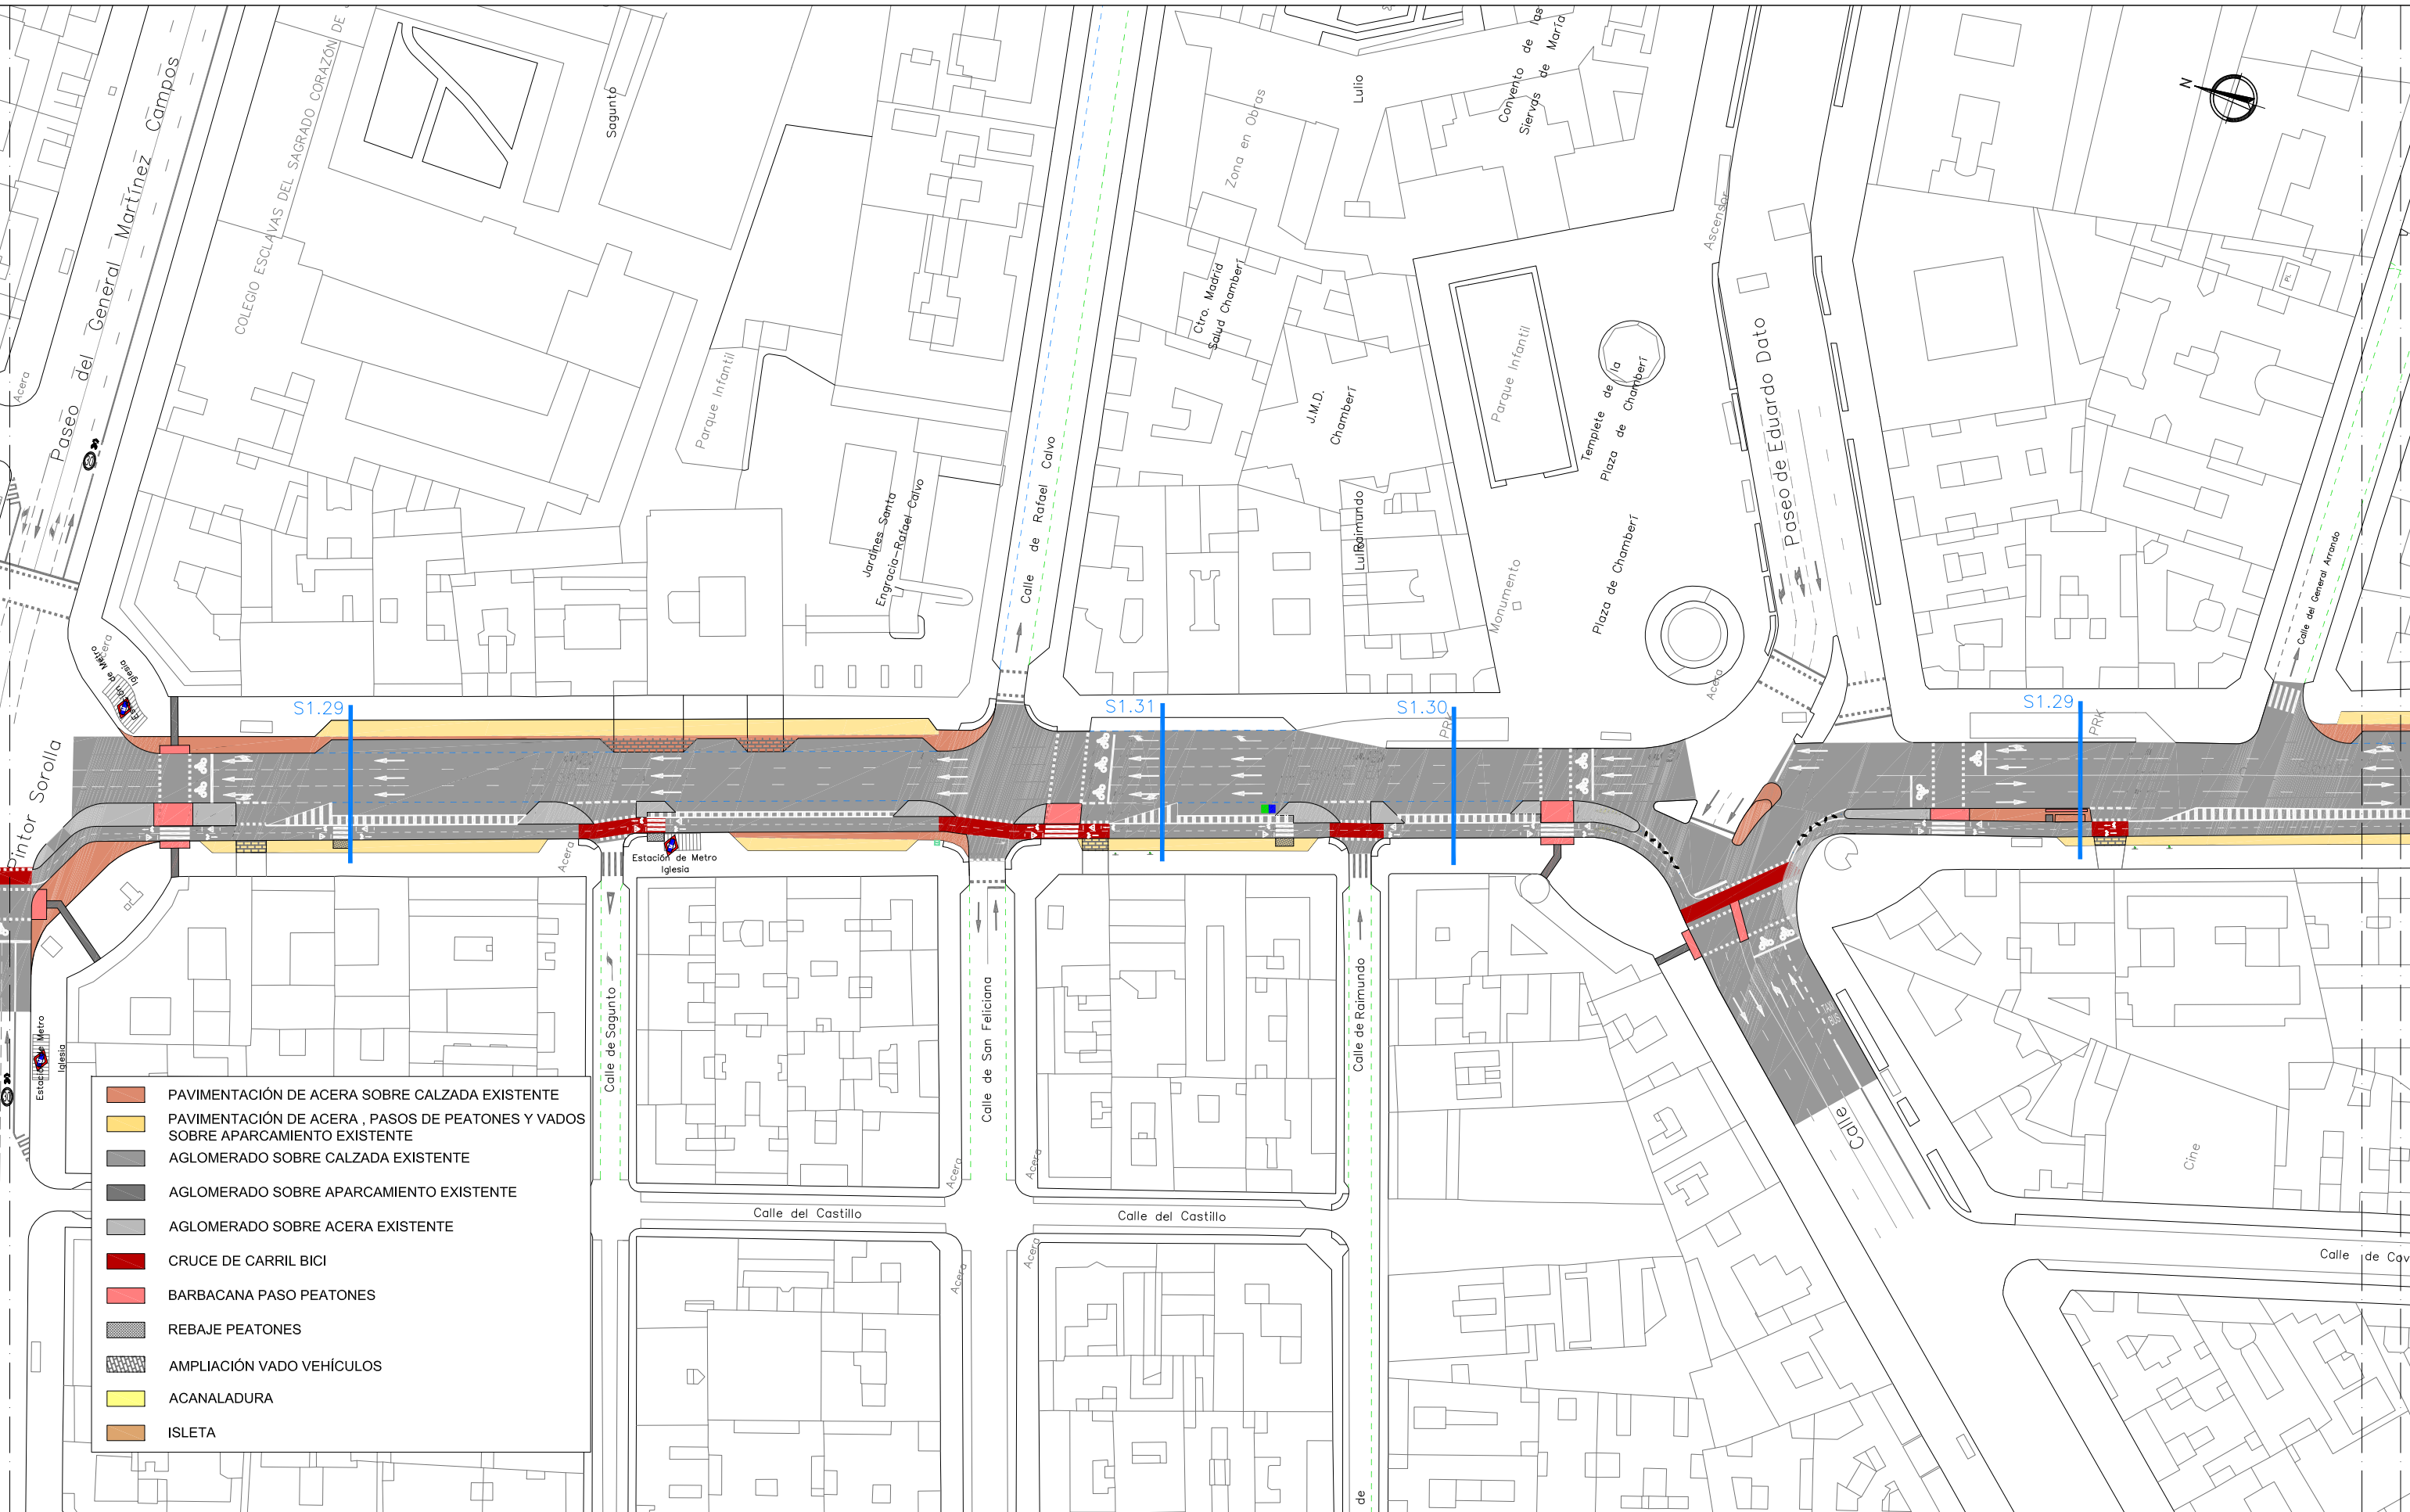

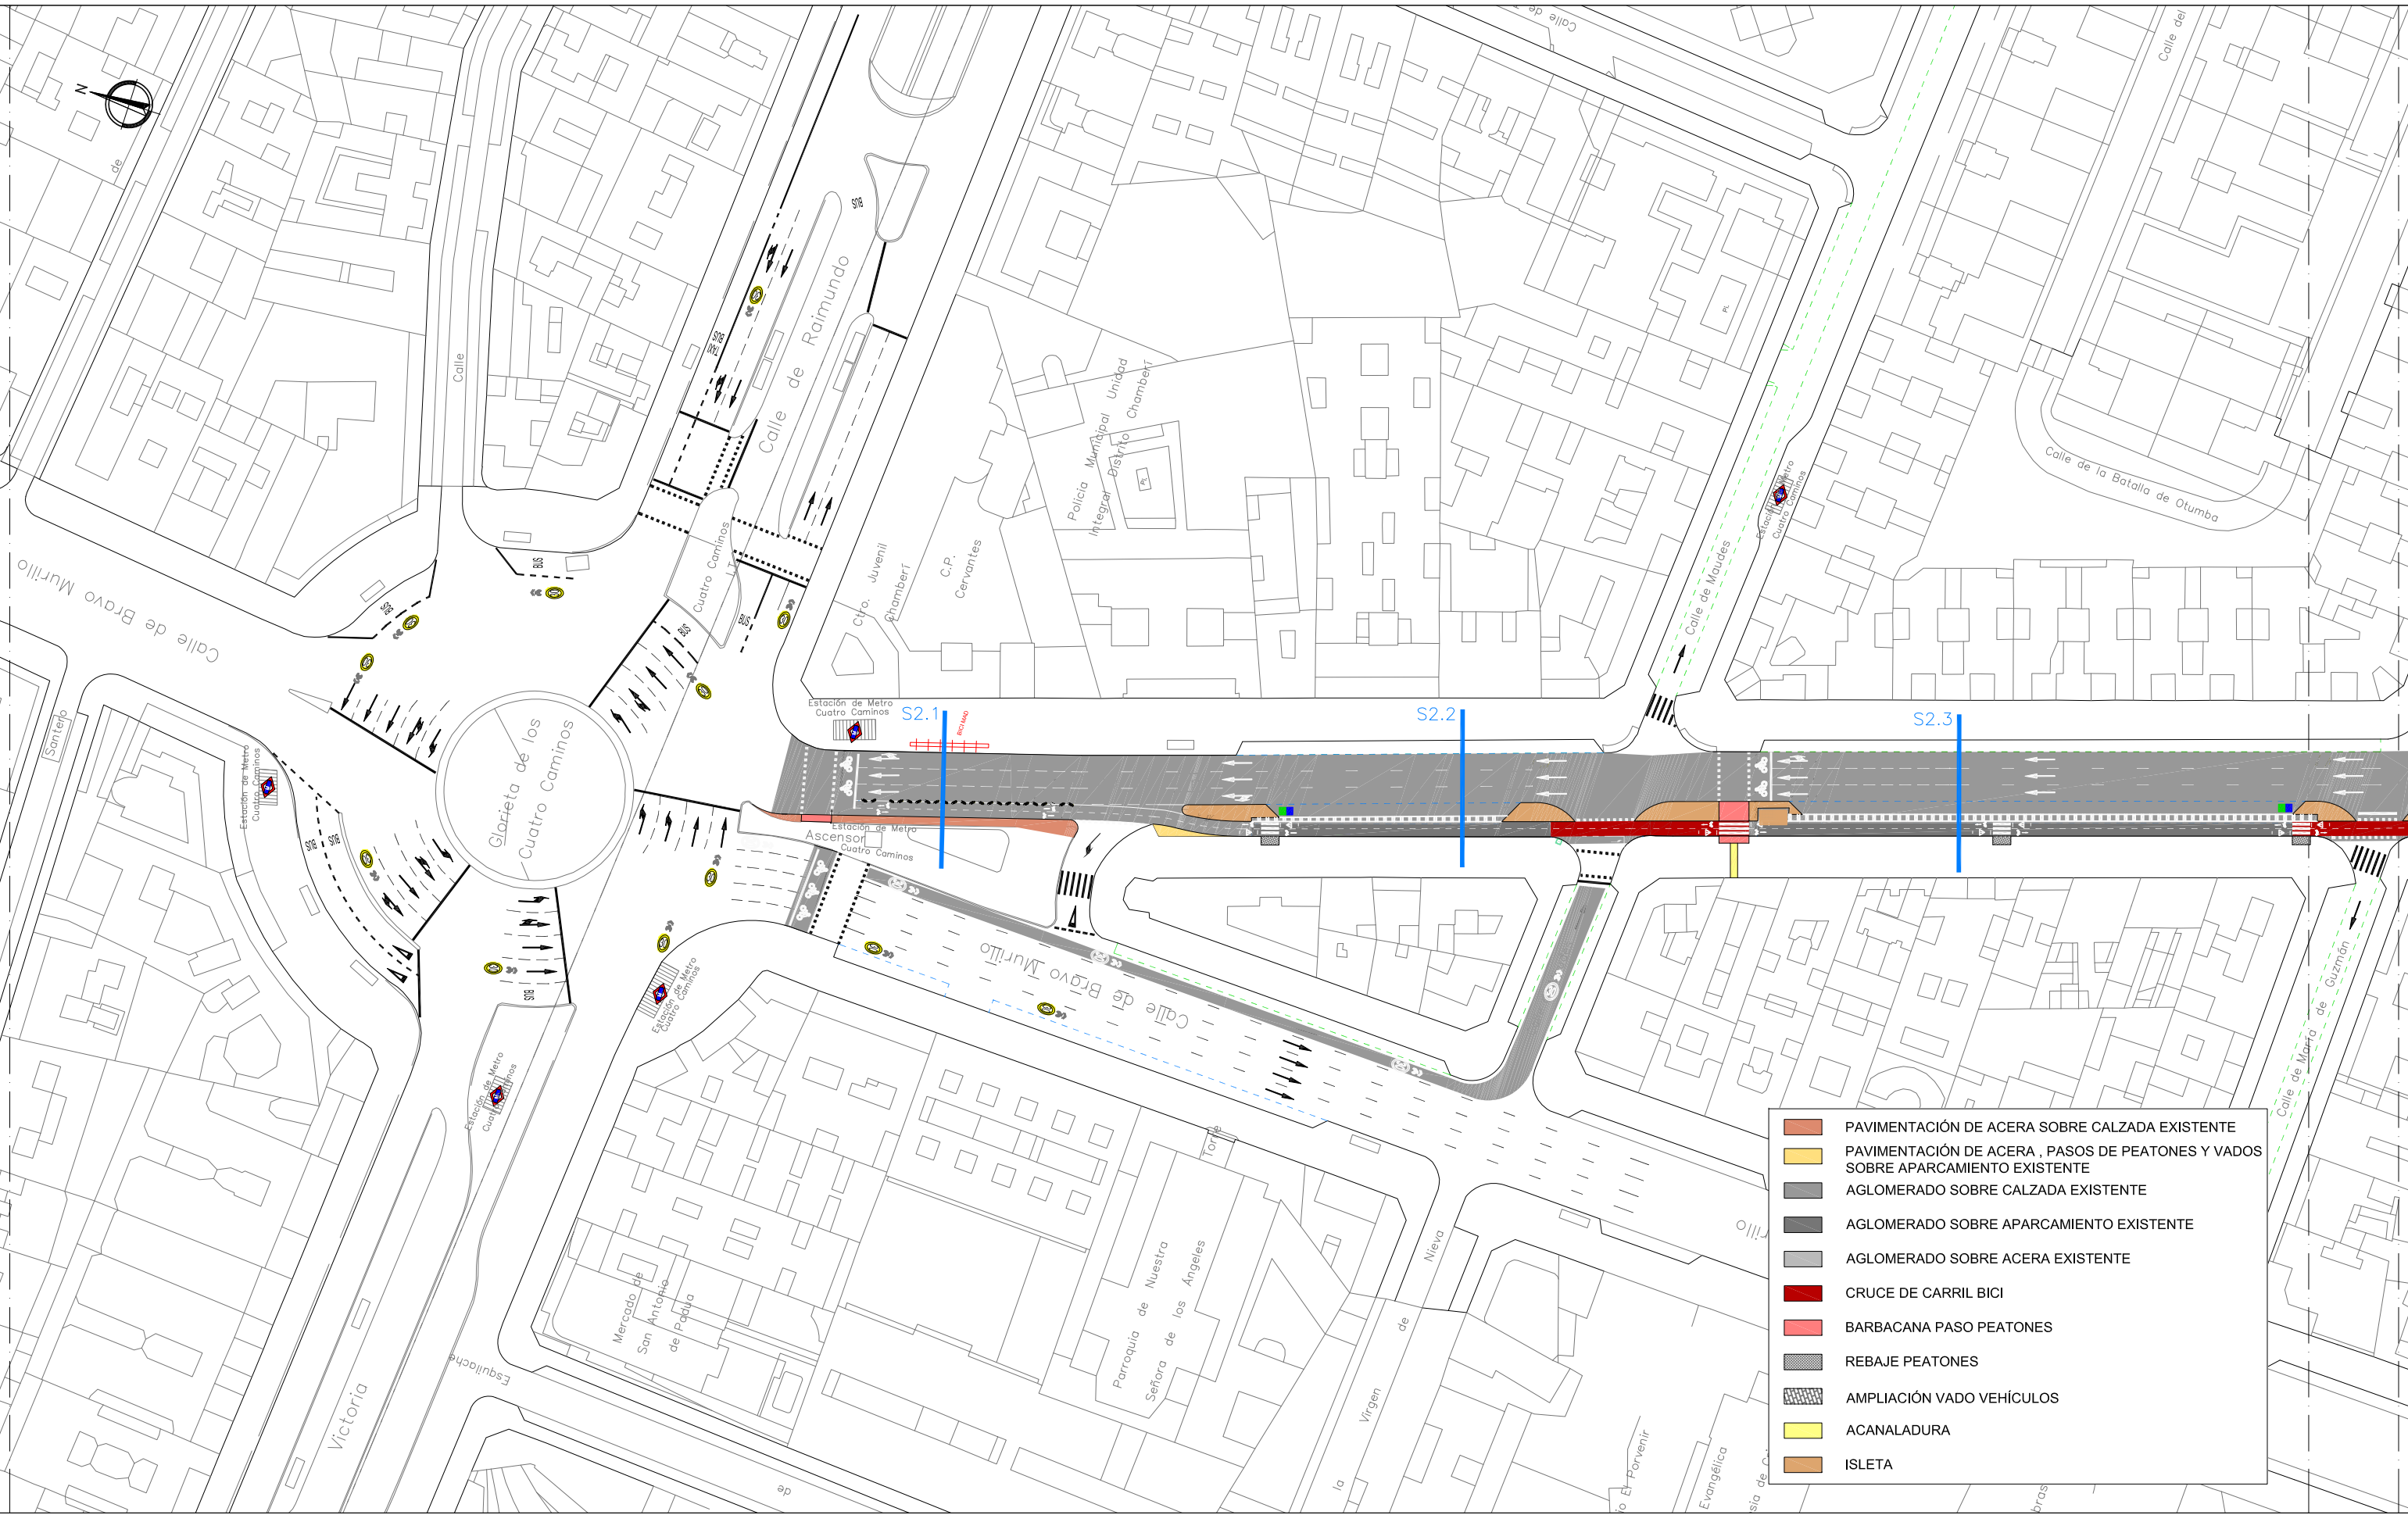

- PAVIMENTACIÓN DE ACERA SOBRE CALZADA EXISTENTE
- PAVIMENTACIÓN DE ACERA, PASOS DE PEATONES Y VADOS SOBRE APARCAMIENTO EXISTENTE
- AGLOMERADO SOBRE CALZADA EXISTENTE
- AGLOMERADO SOBRE APARCAMIENTO EXISTENTE
- AGLOMERADO SOBRE ACERA EXISTENTE
- CRUCE DE CARRIL BICI
- BARBACANA PASO PEATONES
- REBAJE PEATONES
- AMPLIACIÓN VADO VEHÍCULOS
- ACANALADURA
- ISLETA



ÁREA DE GOBIERNO DE DESARROLLO URBANO SOSTENIBLE

Vº Bº
Jose Luis Infanzón Priore
Jose Luis Infanzón Priore

DIRECTORES DEL PROYECTO
Marisol Santos Hernández
Marisol Santos Hernández
Luis Fernández De Heredia Sánchez
Luis Fernández De Heredia Sánchez


AUTOR DEL PROYECTO
Diego Moreno López de Ayala
Diego Moreno López de Ayala

EMPRESA
asociivil
asocios de obra civil s.l.
C/ López de Hoyos, 286 local A
Tel.: 91 415 89 65
ingenieria@asociivil.com

FECHA
MAYO 2016
ESCALA
1/1000
DIN A3 ORIGINALES

HOJA
1 de 04
ESCALA GRÁFICA
0 5 10 15

PROYECTO
PROYECTO DE CONSTRUCCIÓN PARA LA IMPLANTACIÓN DE ITINERARIOS CICLISTAS EN CALLE SANTA ENGRACIA, CALLE BRAVO MURILLO, BULEVARES Y PROLONGACIÓN DEL DE MADRID RÍO DE ANICETO MARINAS A PTE. DE LOS FRANCÉSSES
DESCRIPCIÓN
PLANTA PROYECTADA
EJE 2.CALLE SANTA ENGRACIA
Nº PLANO
3.2
FICHERO:

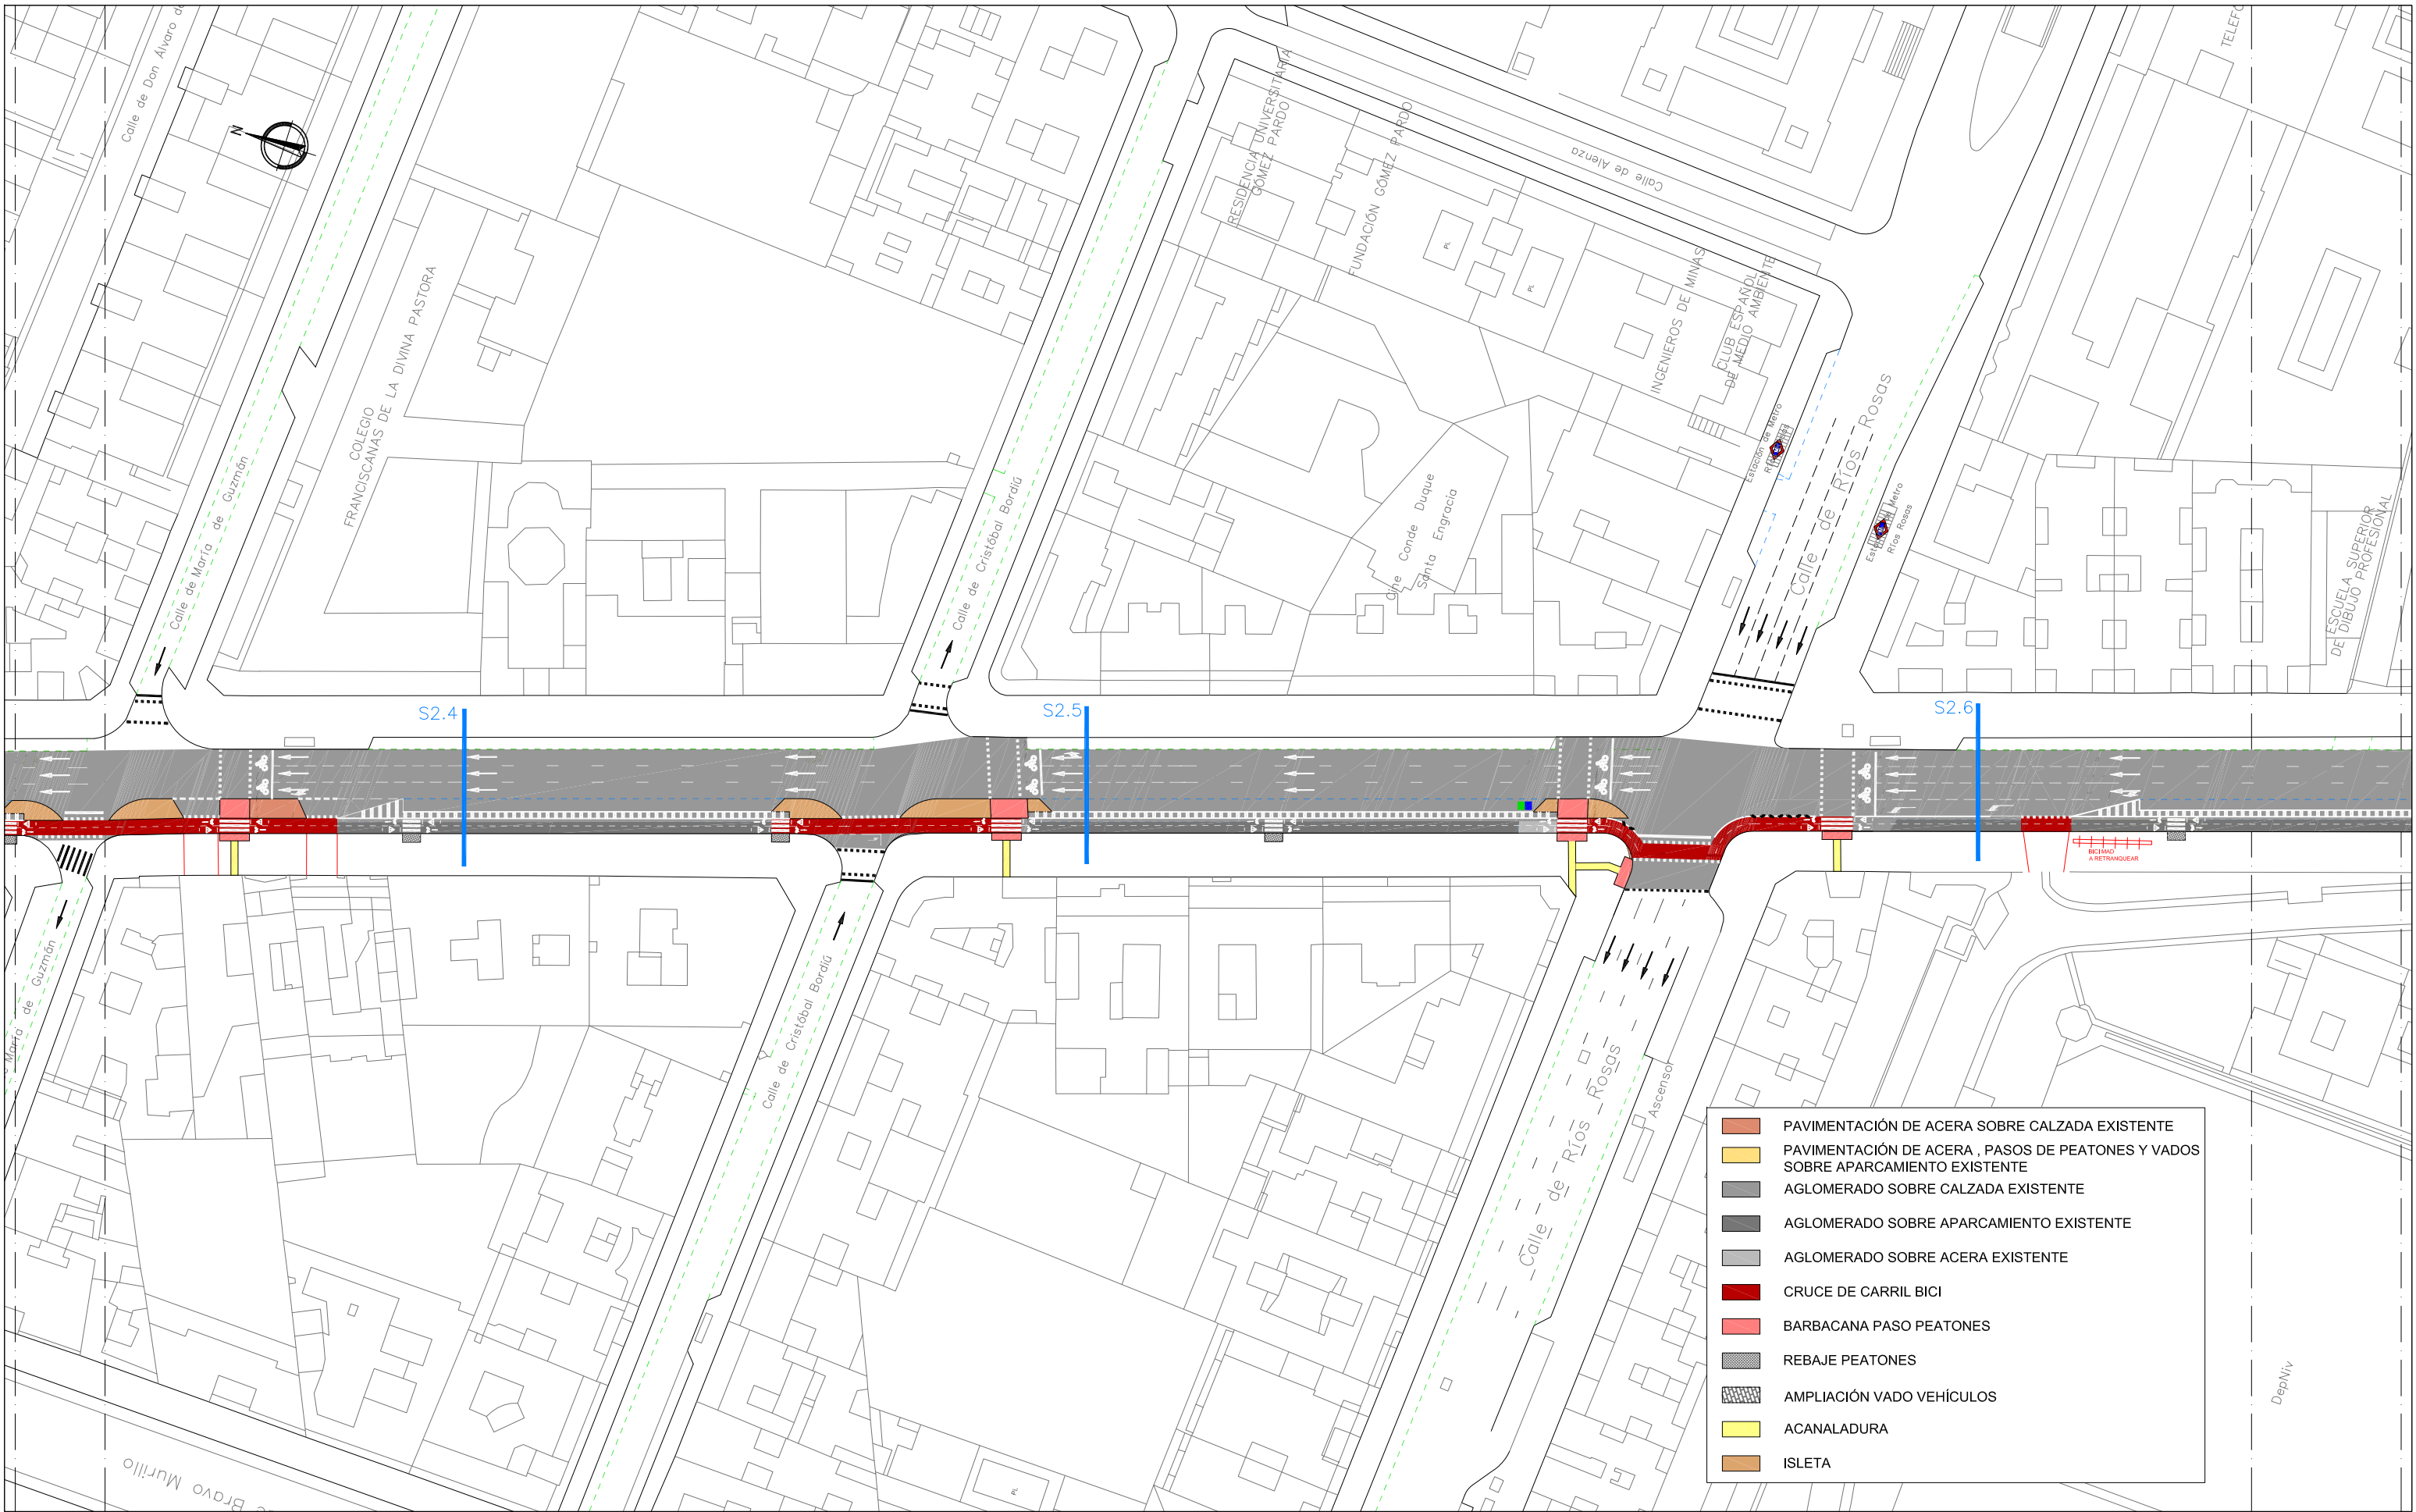

ÁREA DE GOBIERNO DE DESARROLLO
URBANO SOSTENIBLE

Vº Bº

Jose Luis Infanzón Priore

Jose Luis Infanzón Priore

DIRECTORES DEL PROYECTO

Marisol Santos Hernández

Marisol Santos Hernández

Luis Fernández De Heredia Sánchez

Luis Fernández De Heredia Sánchez

AUTOR DEL PROYECTO

Diego Moreno López de Ayala

Diego Moreno López de Ayala

EMPRESA



C/ López de Hoyos, 286 local A
Tel.: 91 415 89 65
ingenieria@asocivil.com

FECHA

MAYO 2016

ESCALA

1/1000
DIN A3 ORIGINALES

HOJA

2 de 04

ESCALA GRÁFICA



PROYECTO

PROYECTO DE CONSTRUCCIÓN PARA LA IMPLANTACIÓN DE ITINERARIOS CICLISTAS EN
CALLE SANTA ENGRACIA, CALLE BRAVO MURILLO, BULEVARES Y PROLONGACIÓN DEL
DE MADRID RÍO DE ANICETO MARINAS A PTE. DE LOS FRANCESES


DESCRIPCIÓN

PLANTA PROYECTADA
EJE 2.CALLE SANTA ENGRACIA

Nº PLANO

3.2

FICHERO:

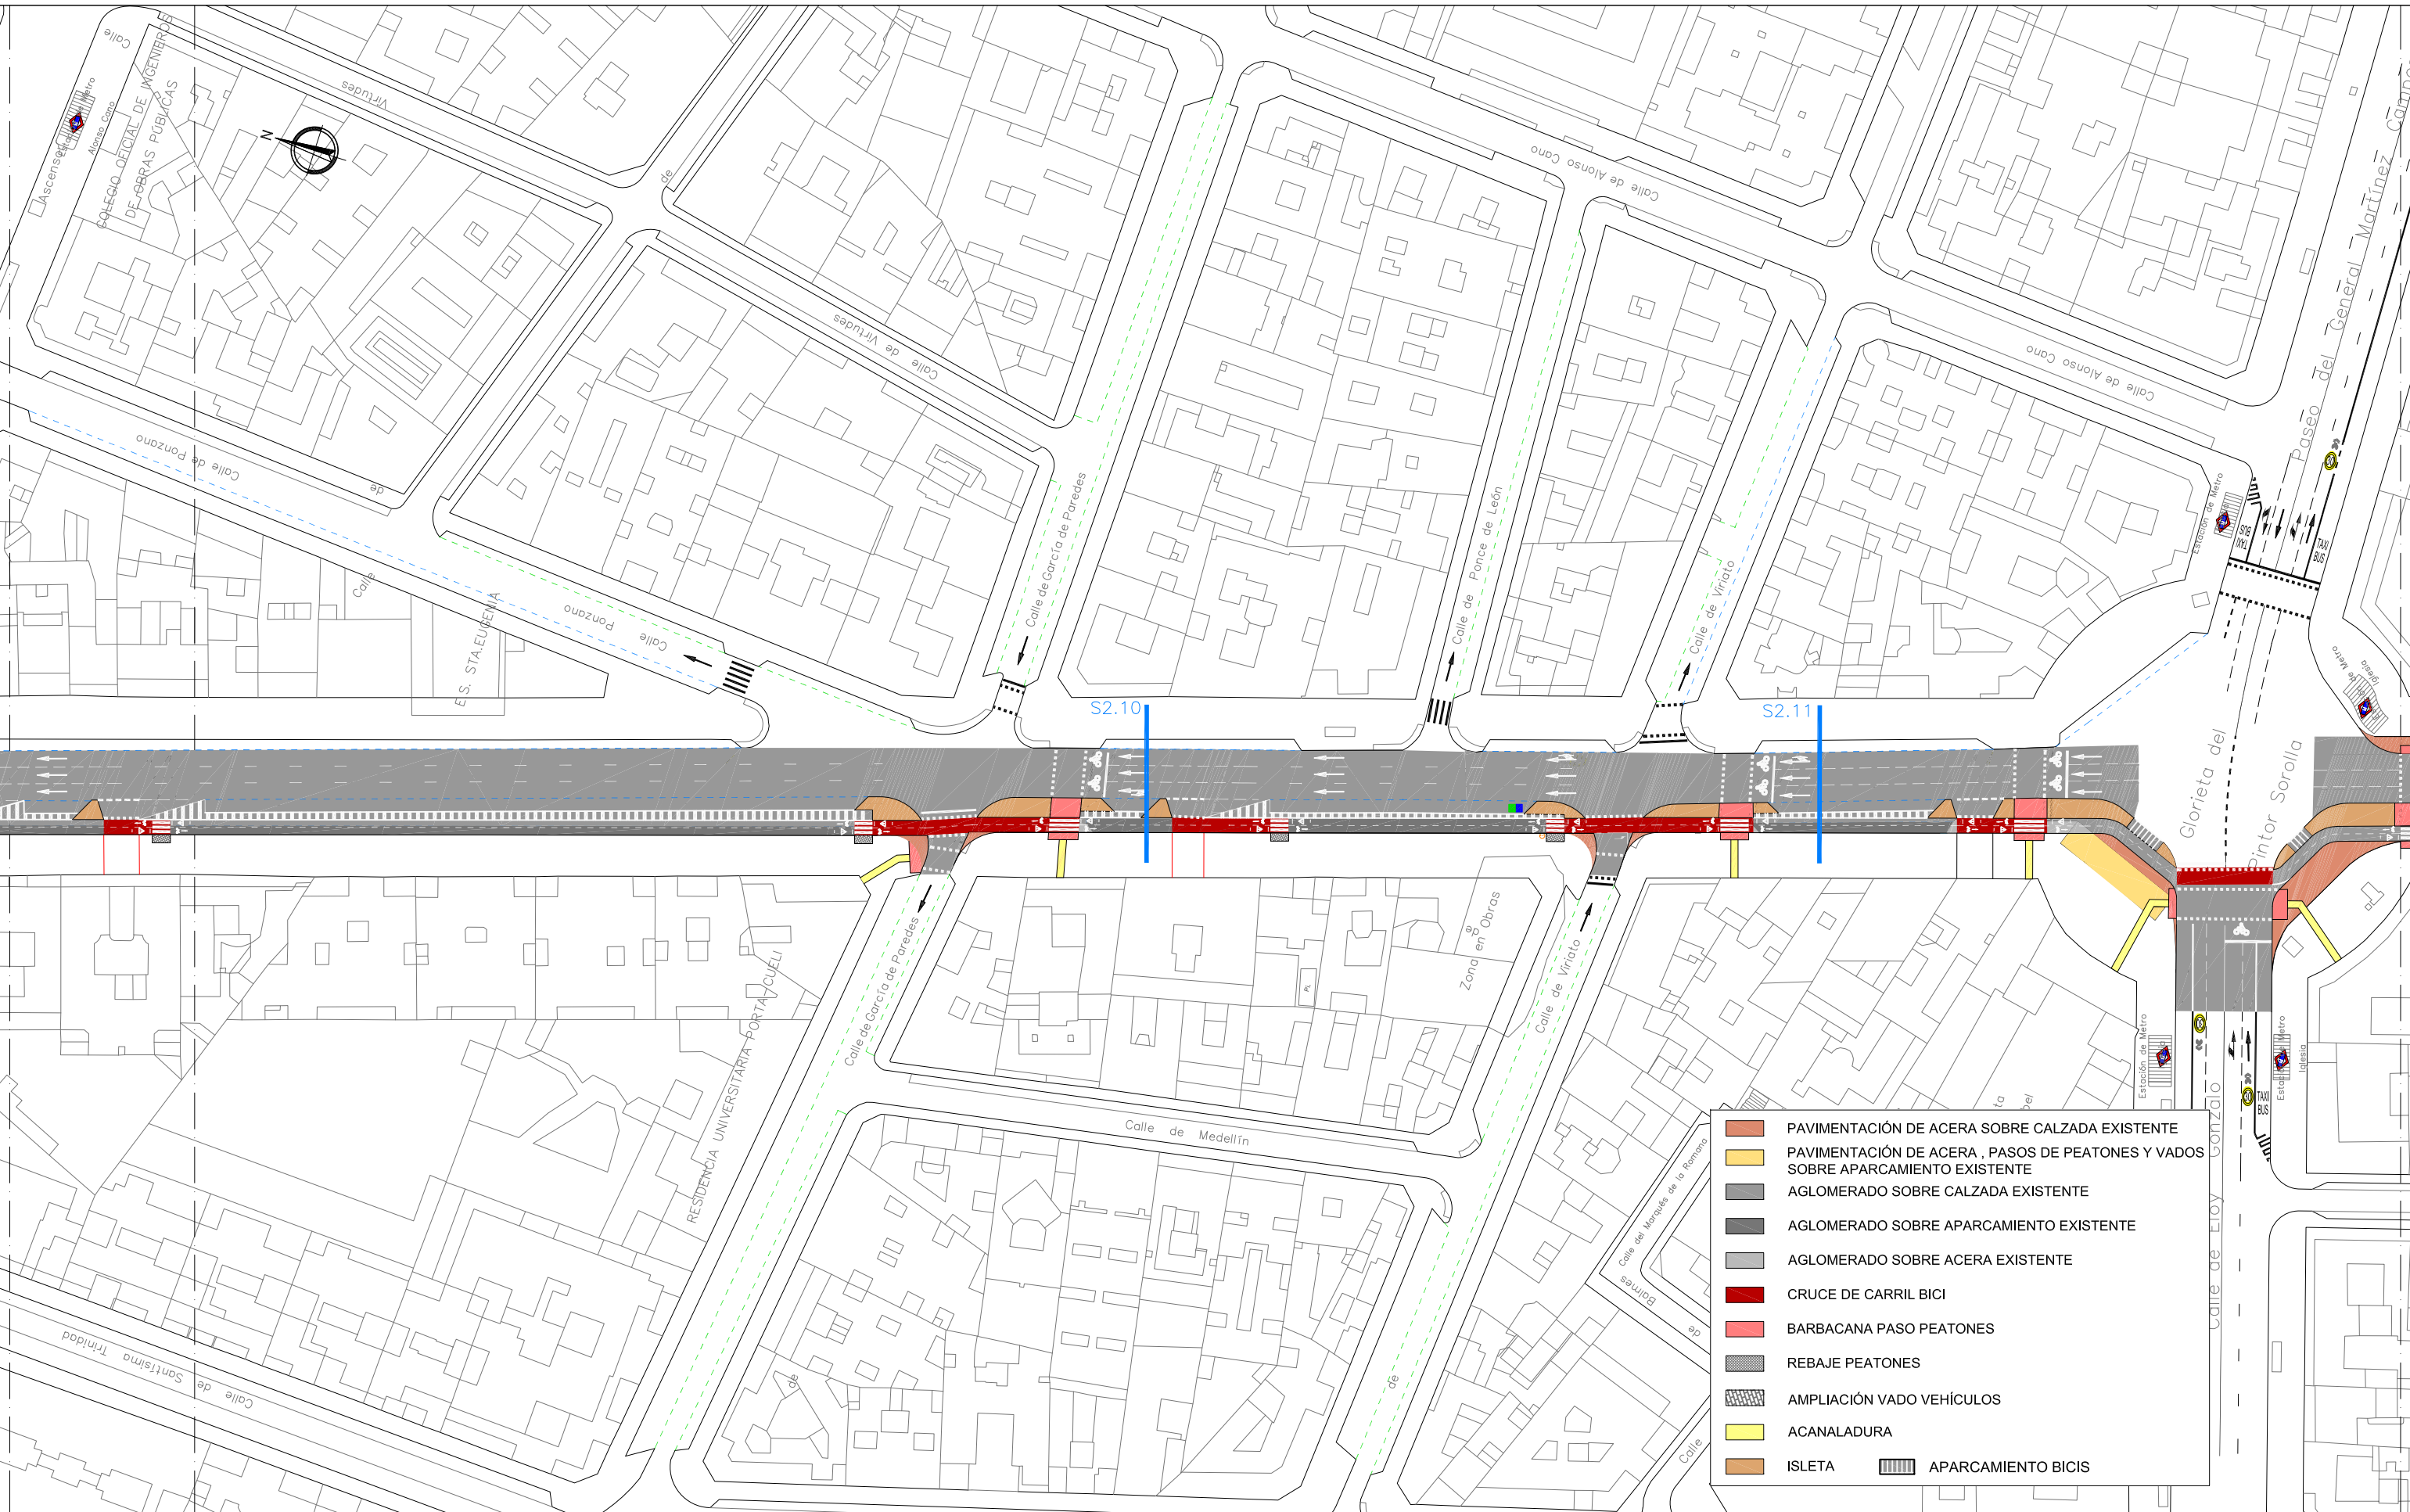

ÁREA DE GOBIERNO DE DESARROLLO URBANO SOSTENIBLE

Vº Bº

Jose Luis Infanzón Priore

Jose Luis Infanzón Priore

DIRECTORES DEL PROYECTO

Marisol Santos Hernández

Marisol Santos Hernández

Luis Fernández De Heredia Sánchez

Luis Fernández De Heredia Sánchez

AUTOR DEL PROYECTO

Diego Moreno López de Ayala

Diego Moreno López de Ayala

EMPRESA



C/ López de Hoyos, 286 local A
Tel.: 91 415 89 65
ingenieria@asocivil.com

FECHA

MAYO 2016

ESCALA

1/1000
DIN A3 ORIGINALES

HOJA

4 de 04

ESCALA GRÁFICA



PROYECTO

PROYECTO DE CONSTRUCCIÓN PARA LA IMPLANTACIÓN DE ITINERARIOS CICLISTAS EN CALLE SANTA ENGRACIA, CALLE BRAVO MURILLO, BULEVARES Y PROLONGACIÓN DEL DE MADRID RÍO DE ANICETO MARINAS A PTE. DE LOS FRANCÉS


DESCRIPCIÓN

PLANTA PROYECTADA
EJE 2.CALLE SANTA ENGRACIA

Nº PLANO

3.2

FICHERO:

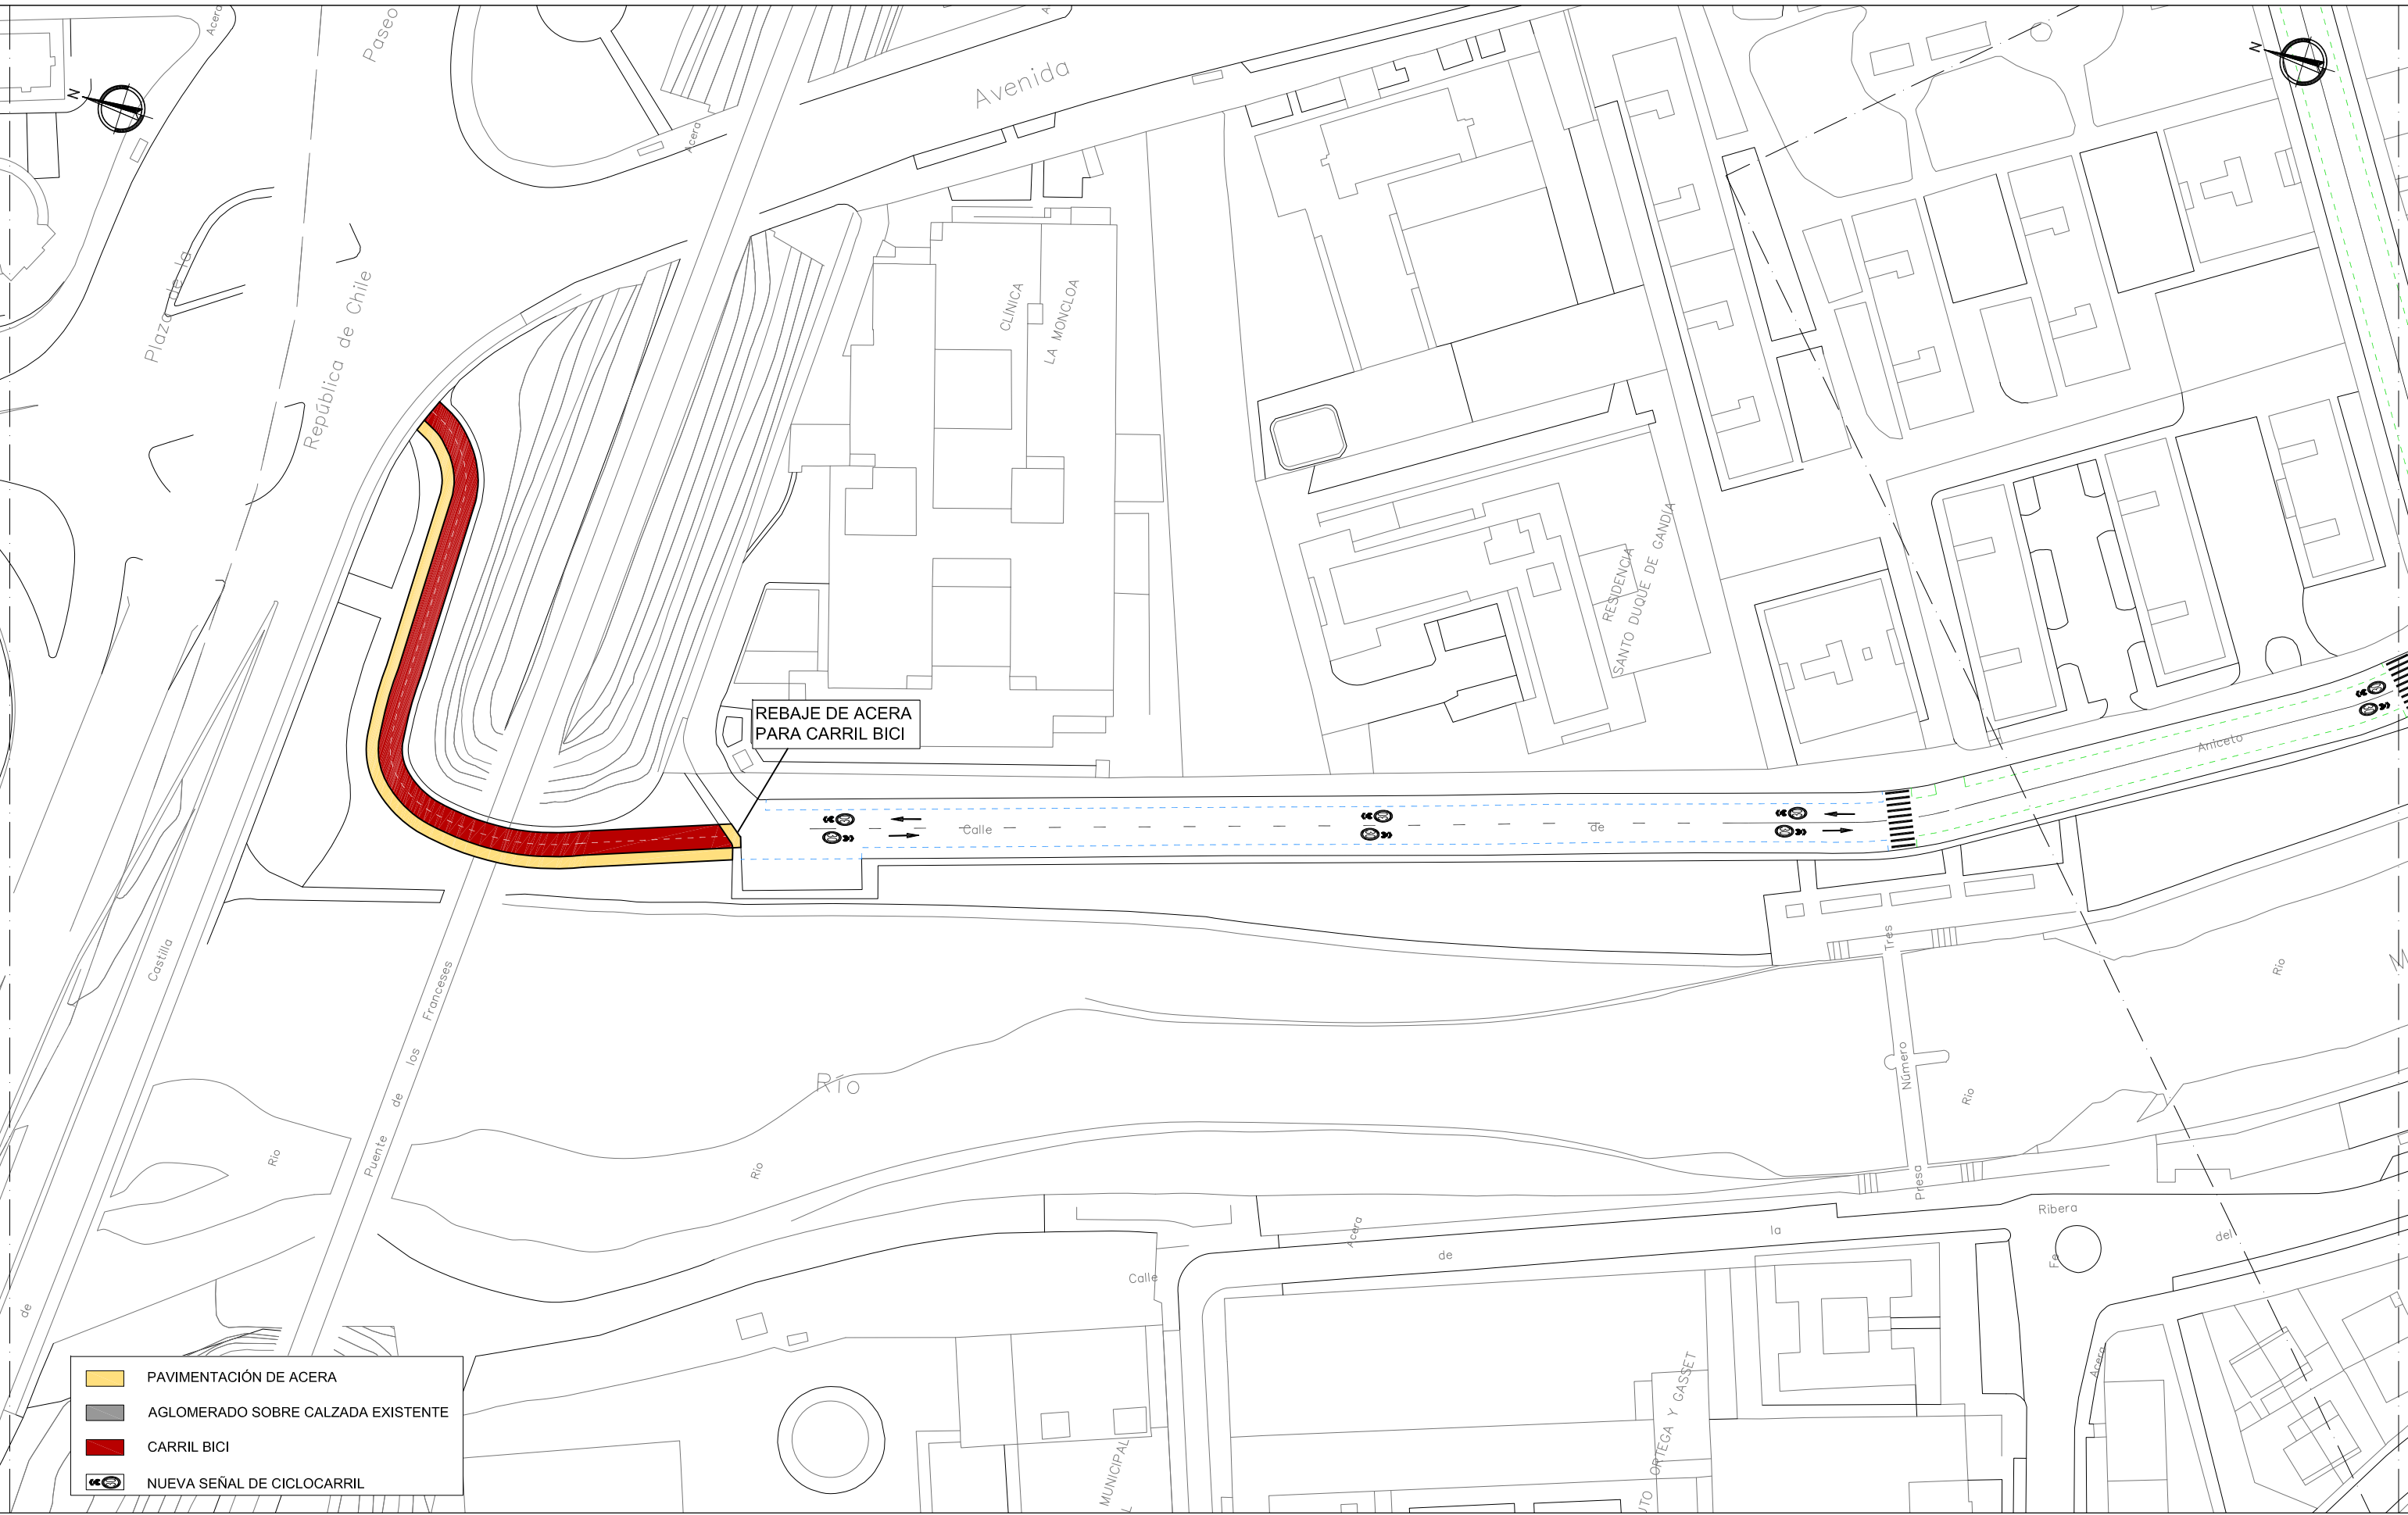

ÁREA DE GOBIERNO DE DESARROLLO URBANO SOSTENIBLE

Vº Bº
Jose Luis Infanzón Priore
Jose Luis Infanzón Priore


DIRECTORES DEL PROYECTO
Marisol Santos Hernández
Marisol Santos Hernández
Luis Fernández De Heredia Sánchez
Luis Fernández De Heredia Sánchez

AUTOR DEL PROYECTO
Diego Moreno López de Ayala
Diego Moreno López de Ayala

EMPRESA
asocivil
asociadores de obra civil s.l.
C/ López de Hoyos, 286 local A
Tel.: 91 415 89 65
ingenieria@asocivil.com

FECHA
MAYO 2016
ESCALA
1/1000
DIN A3 ORIGINALES
HOJA
1 de 05
ESCALA GRÁFICA
0 5 10 15

PROYECTO
PROYECTO DE CONSTRUCCIÓN PARA LA IMPLANTACIÓN DE ITINERARIOS CICLISTAS EN CALLE SANTA ENGRACIA, CALLE BRAVO MURILLO, BULEVARES Y PROLONGACIÓN DEL DE MADRID RÍO DE ANICETO MARINAS A PTE. DE LOS FRANCESES
DESCRIPCIÓN
PLANTA PROYECTADA
EJE 3.CALLE ANICETO MARINAS
Nº PLANO
3.3
FICHERO:

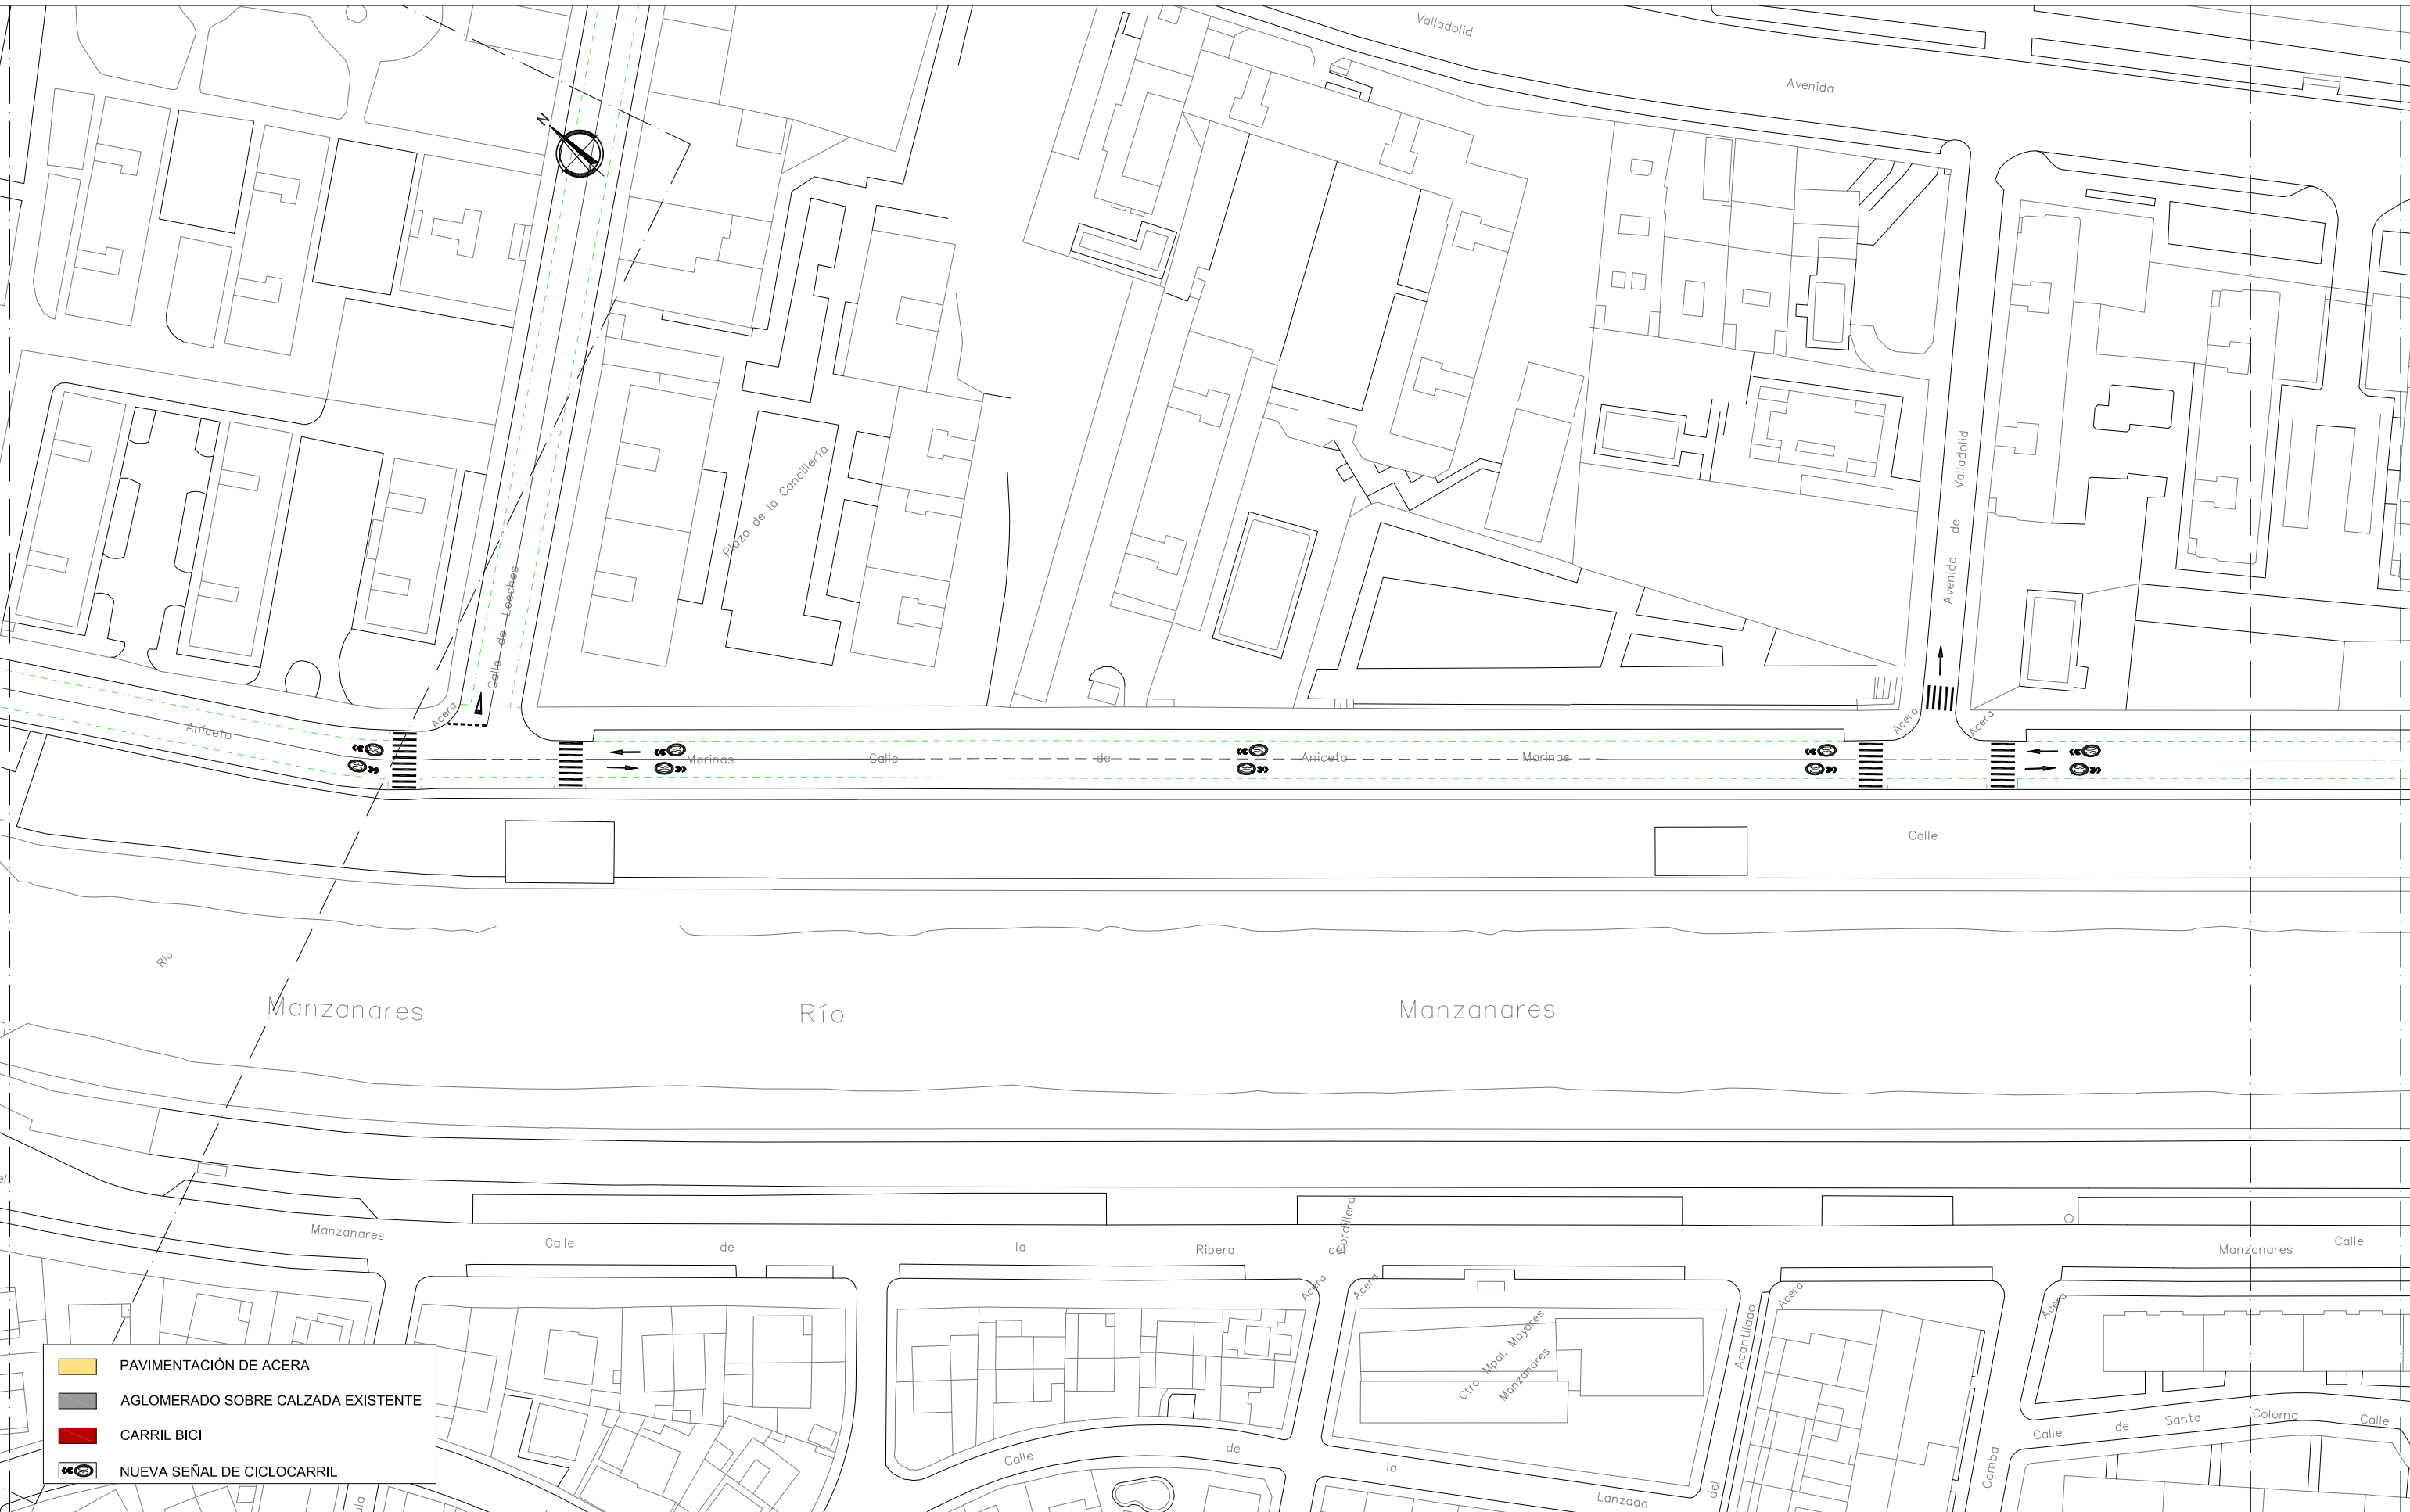

PAVIMENTACIÓN DE ACERA

AGLOMERADO SOBRE CALZADA EXISTENTE

CARRIL BICI

NUEVA SEÑAL DE CICLOCARRIL



ÁREA DE GOBIERNO DE DESARROLLO URBANO SOSTENIBLE

Vº Bº

Jose Luis Infanzón Priore

DIRECTORES DEL PROYECTO

Marisol Santos Hernández

Luis Fernández De Heredia Sánchez

AUTOR DEL PROYECTO

Diego Moreno López de Ayala

EMPRESA

C/ López de Hoyos, 286 local A
Tel.: 91 415 89 65
ingenieria@asocivil.com

FECHA

MAYO 2016

HOJA

2 de 05

ESCALA

1/1000

DIN A3 ORIGINALES

ESCALA GRÁFICA

PROYECTO

PROYECTO DE CONSTRUCCIÓN PARA LA IMPLANTACIÓN DE ITINERARIOS CICLISTAS EN CALLE SANTA ENGRACIA, CALLE BRAVO MURILLO, BULEVARES Y PROLONGACIÓN DEL DE MADRID RÍO DE ANICETO MARINAS A PTE. DE LOS FRANCÉSES


DESCRIPCIÓN

PLANTA PROYECTADA
EJE 3.CALLE ANICETO MARINAS

Nº PLANO

3.3

FICHERO:

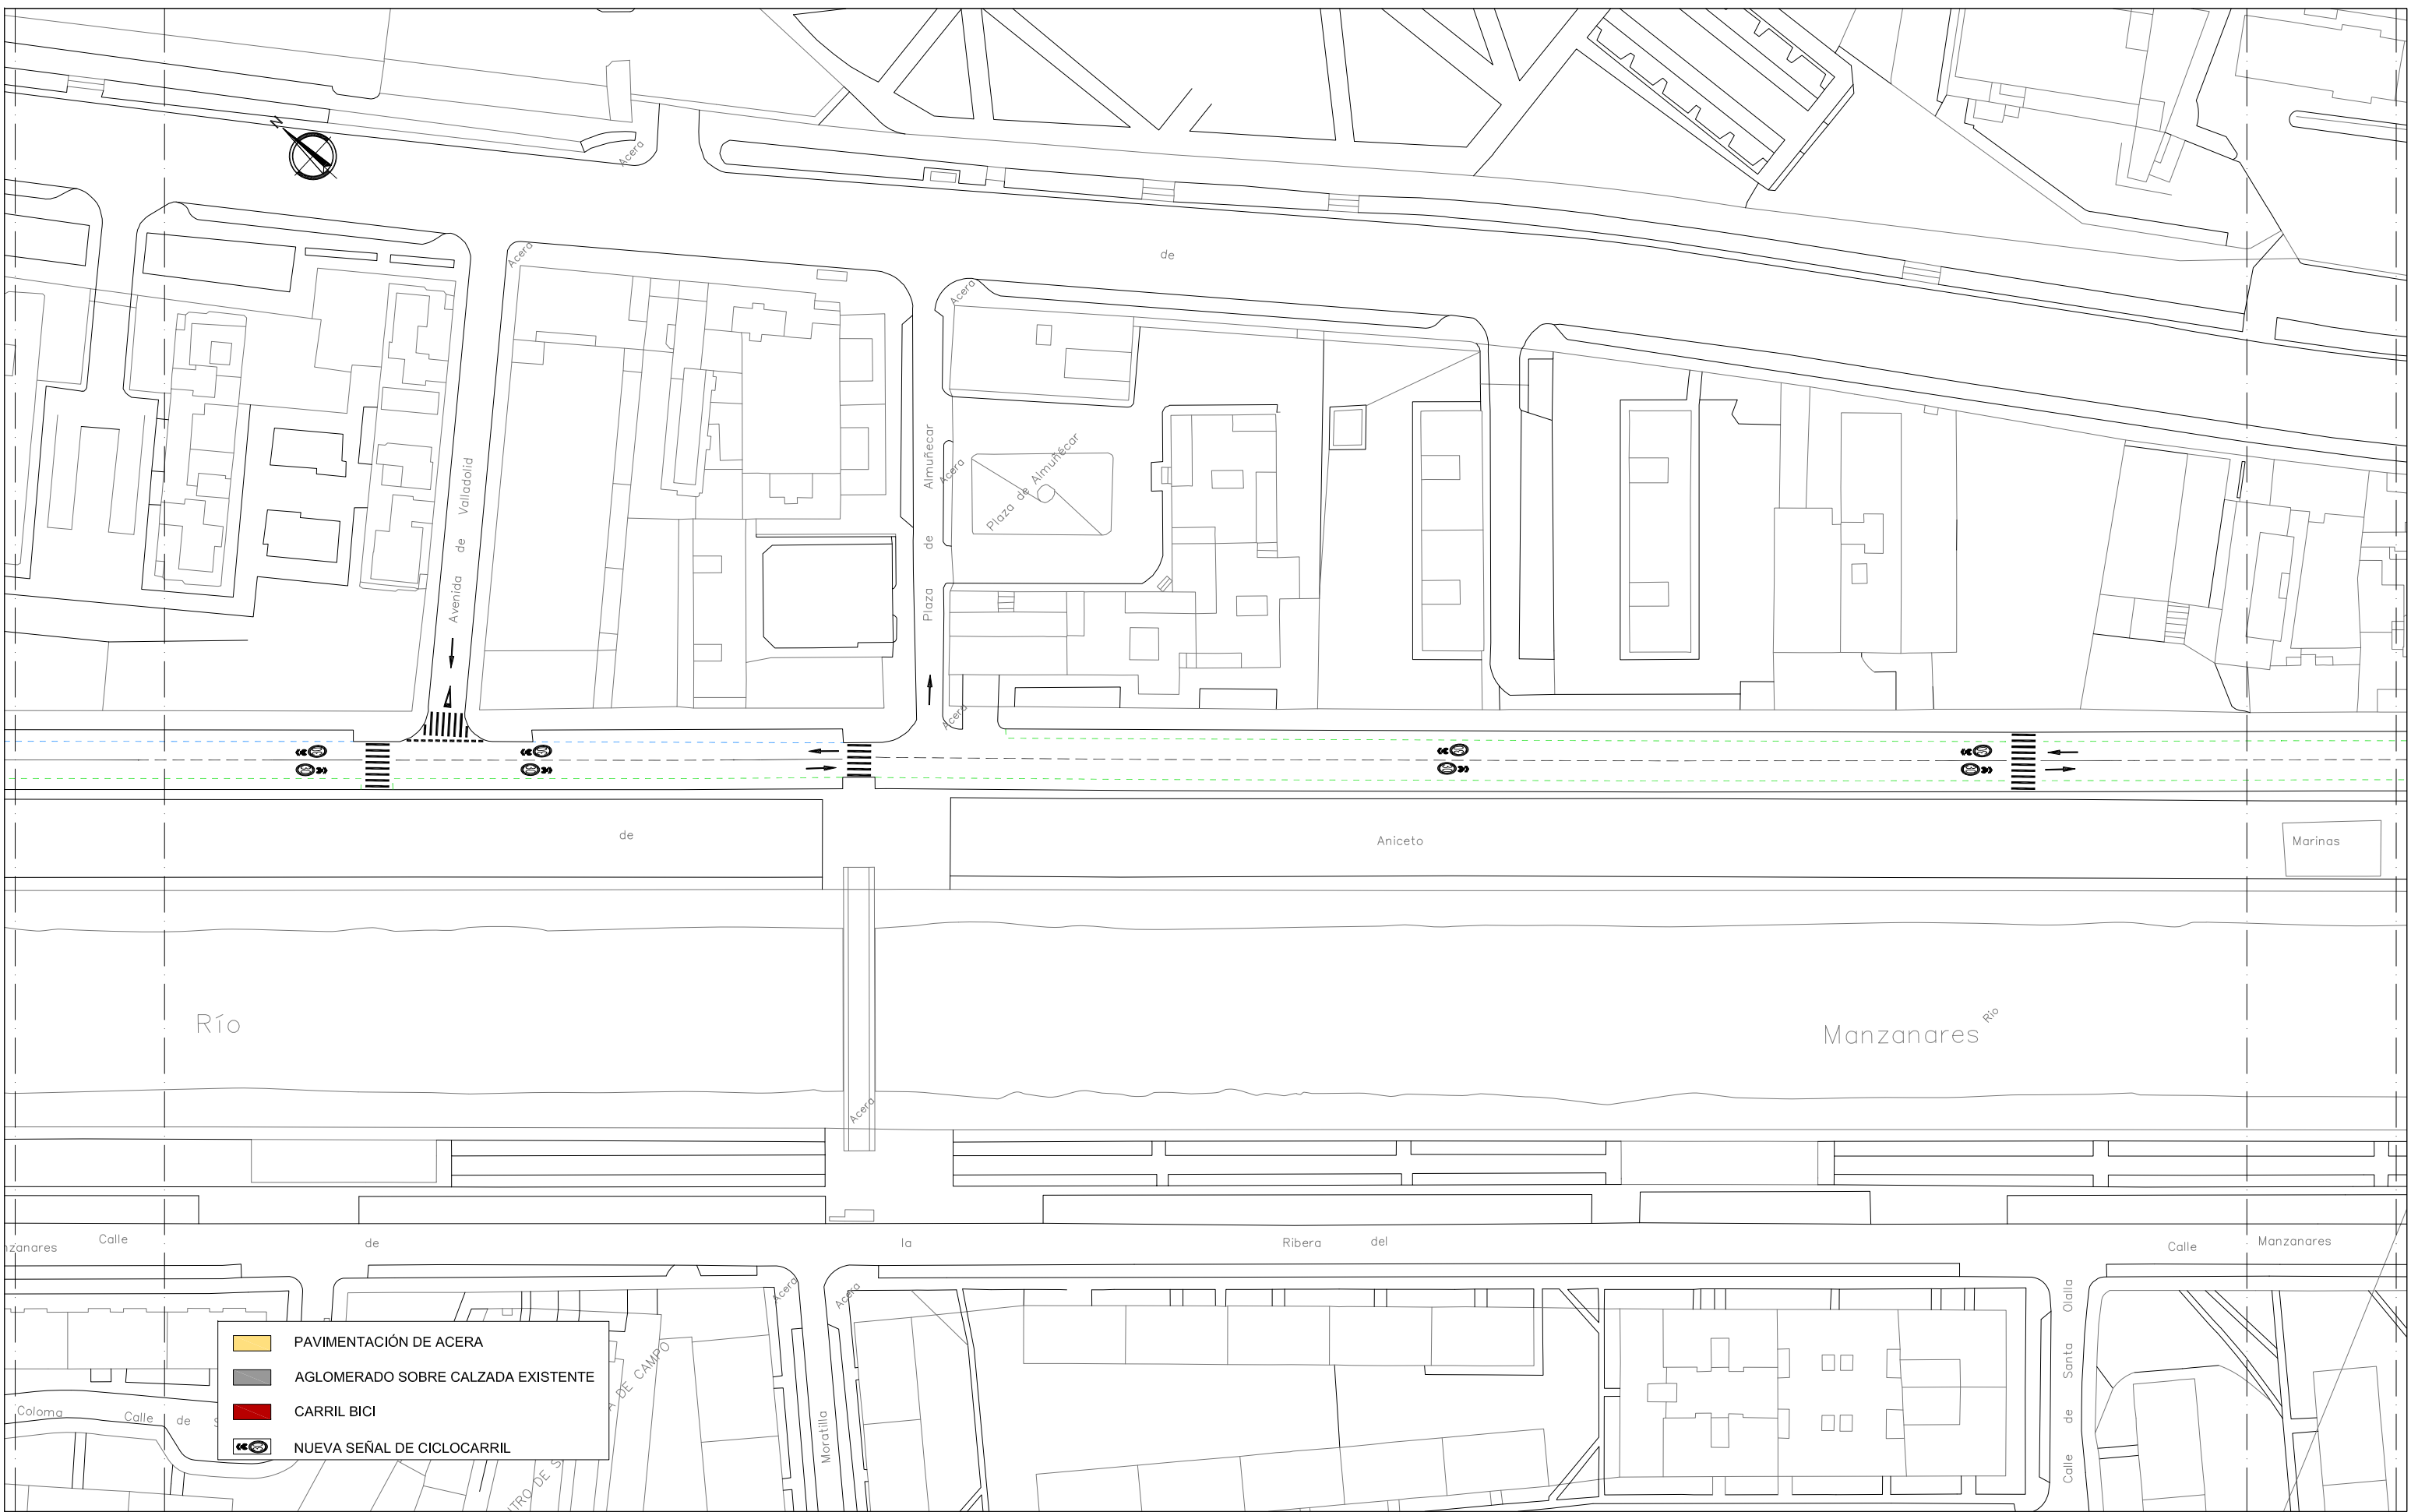

ÁREA DE GOBIERNO DE DESARROLLO
URBANO SOSTENIBLE

Vº Bº

Jose Luis Infanzón Priore

Jose Luis Infanzón Priore

DIRECTORES DEL PROYECTO

Marisol Santos Hernández

Marisol Santos Hernández

Luis Fernández De Heredia Sánchez

Luis Fernández De Heredia Sánchez

AUTOR DEL PROYECTO

Diego Moreno López de Ayala

Diego Moreno López de Ayala

EMPRESA



C/ López de Hoyos, 286 local A
Tel.: 91 415 89 65
ingenieria@asocivil.com

FECHA

MAYO 2016

ESCALA

1/1000
DIN A3 ORIGINALES

HOJA

3 de 05

ESCALA GRÁFICA



PROYECTO

PROYECTO DE CONSTRUCCIÓN PARA LA IMPLANTACIÓN DE ITINERARIOS CICLISTAS EN
CALLE SANTA ENGRACIA, CALLE BRAVO MURILLO, BULEVARES Y PROLONGACIÓN DEL
DE MADRID RÍO DE ANICETO MARINAS A PTE. DE LOS FRANCÉSSES


DESCRIPCIÓN

PLANTA PROYECTADA
EJE 3.CALLE ANICETO MARINAS

Nº PLANO

3.3

FICHERO:

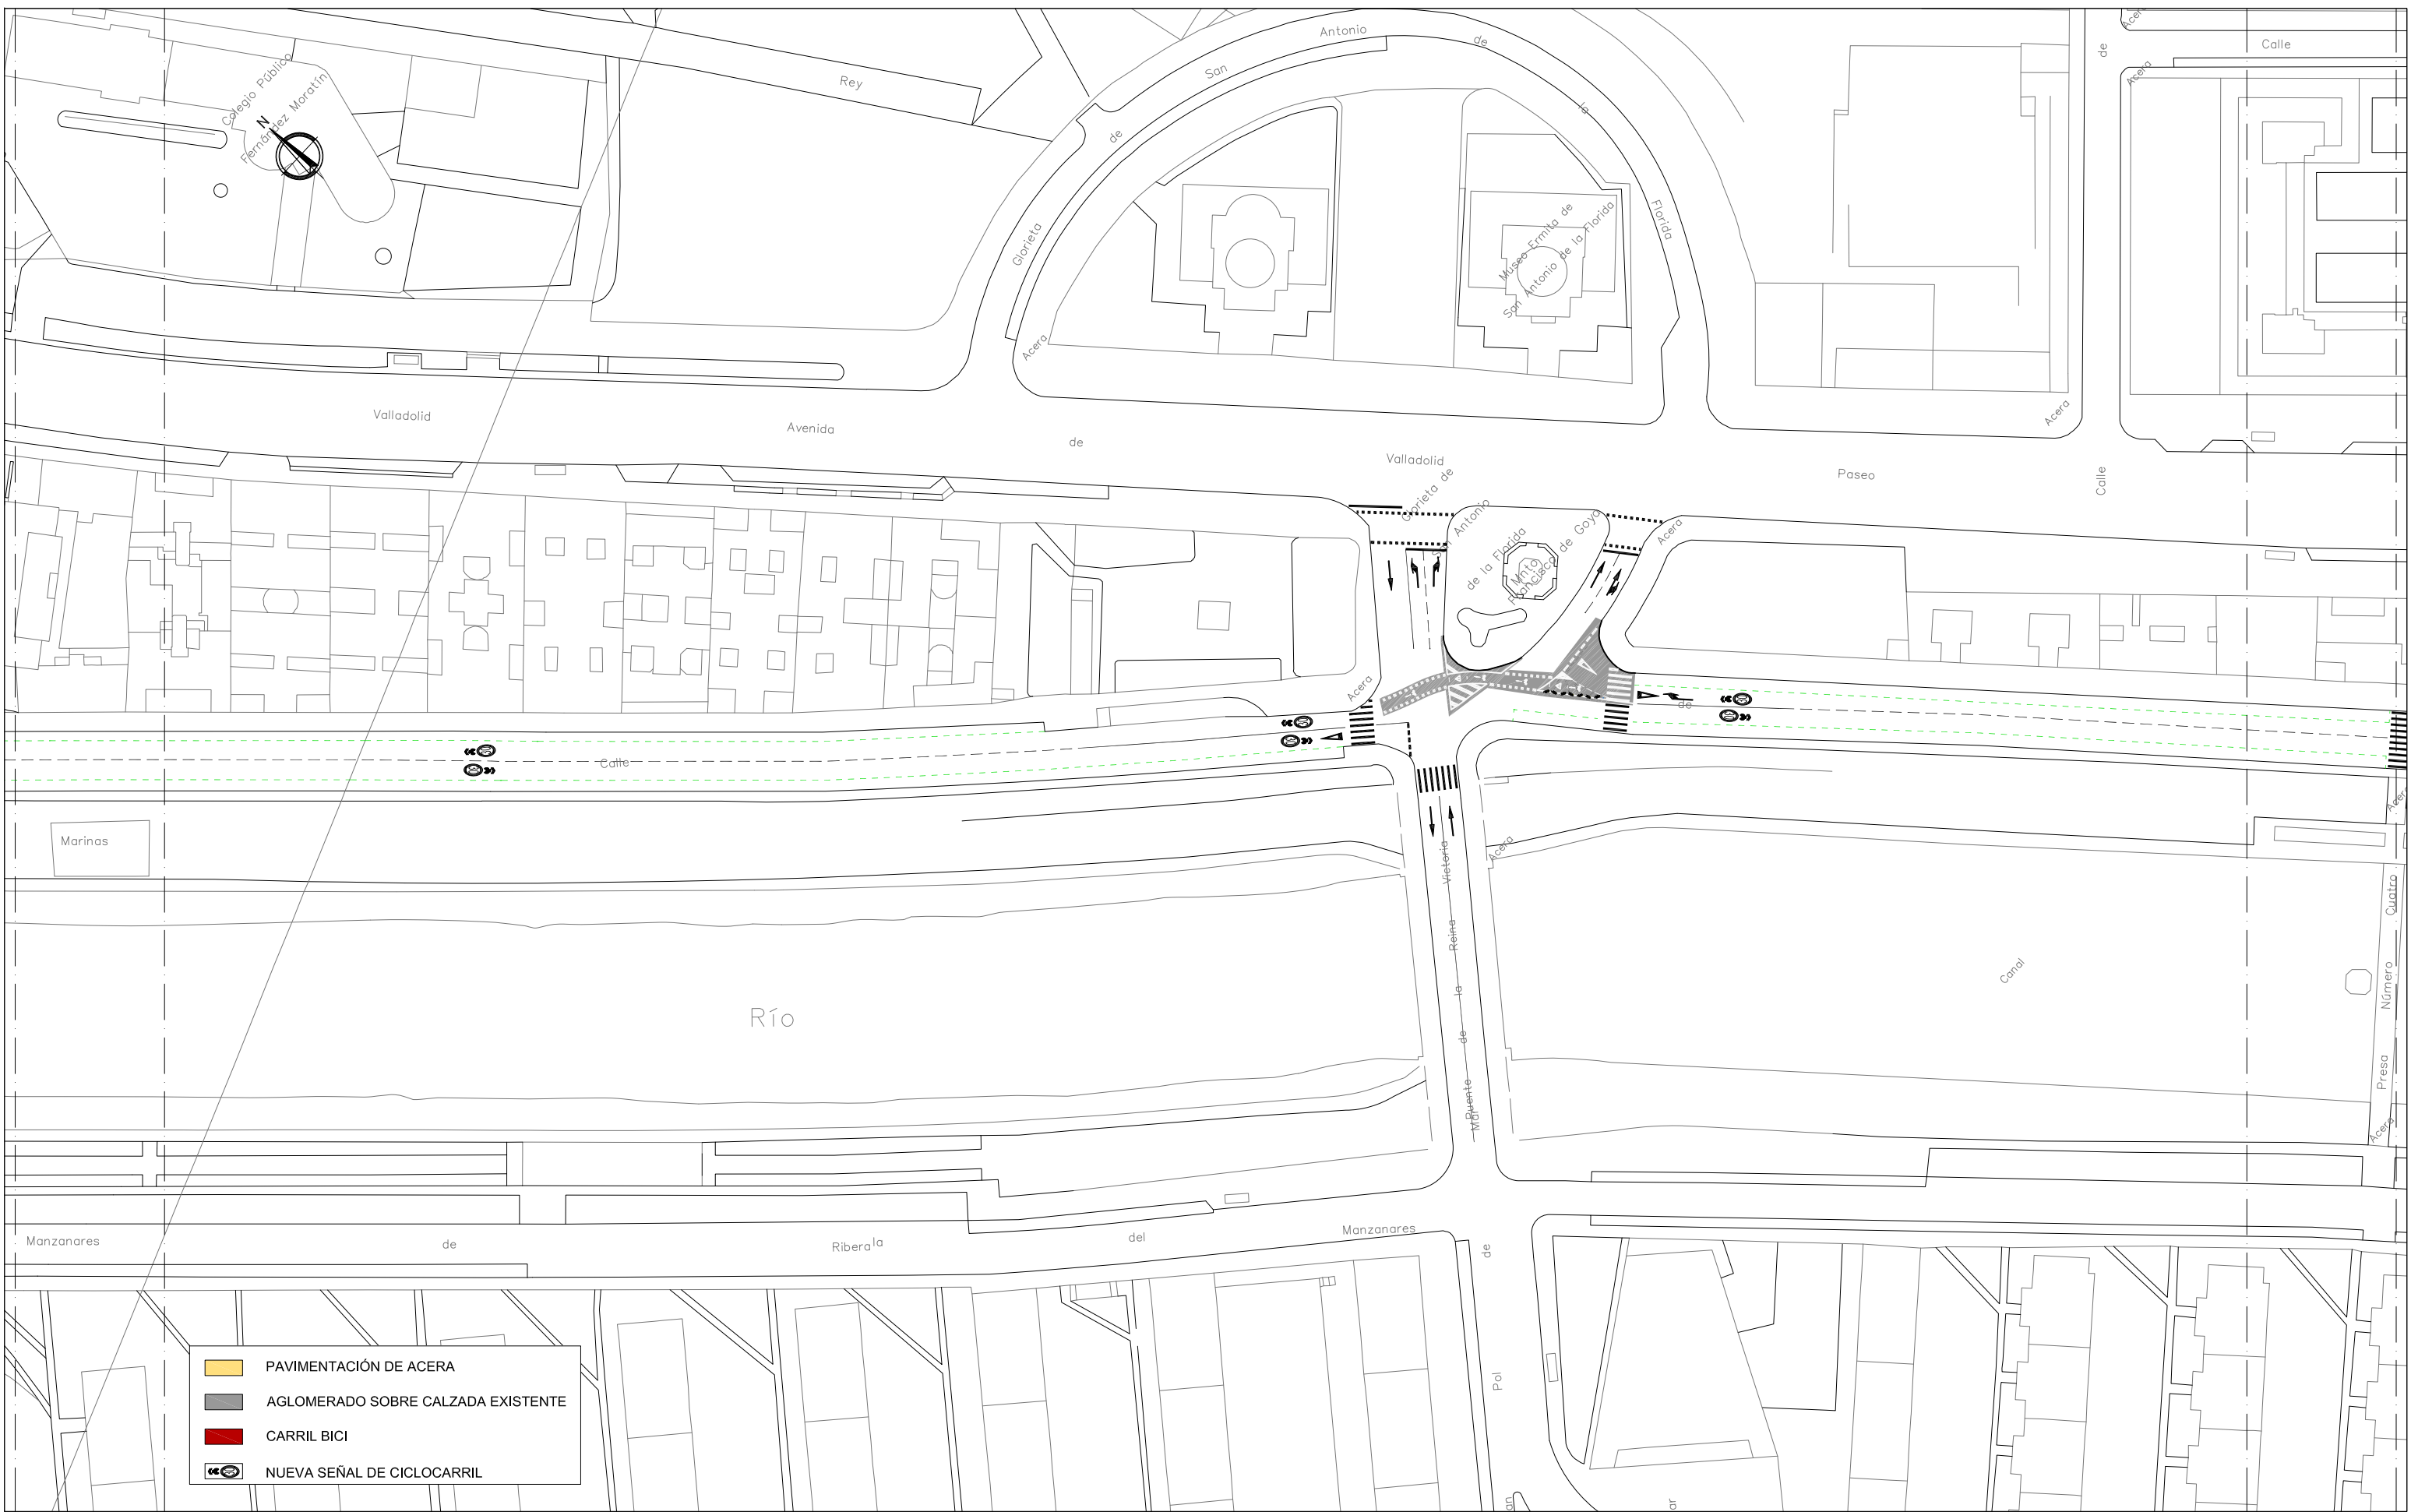

ÁREA DE GOBIERNO DE DESARROLLO URBANO SOSTENIBLE

Vº Bº

Jose Luis Infanzón Priore

DIRECTORES DEL PROYECTO

Marisol Santos Hernández

Luis Fernández De Heredia Sánchez

AUTOR DEL PROYECTO

Diego Moreno López de Ayala

EMPRESA



C/ López de Hoyos, 286 local A
Tel.: 91 415 89 65
ingenieria@asocivil.com

FECHA

MAYO 2016

ESCALA

1/1000
DIN A3 ORIGINALES

HOJA

4 de 05

ESCALA GRÁFICA

0 5 10 15

PROYECTO

PROYECTO DE CONSTRUCCIÓN PARA LA IMPLANTACIÓN DE ITINERARIOS CICLISTAS EN CALLE SANTA ENGRACIA, CALLE BRAVO MURILLO, BULEVARES Y PROLONGACIÓN DEL DE MADRID RÍO DE ANICETO MARINAS A PTE. DE LOS FRANCESES

DESCRIPCIÓN


PLANTA PROYECTADA
EJE 3.CALLE ANICETO MARINAS

Nº PLANO

3.3


FICHERO:

CALLE MARQUES DE URQUIJO

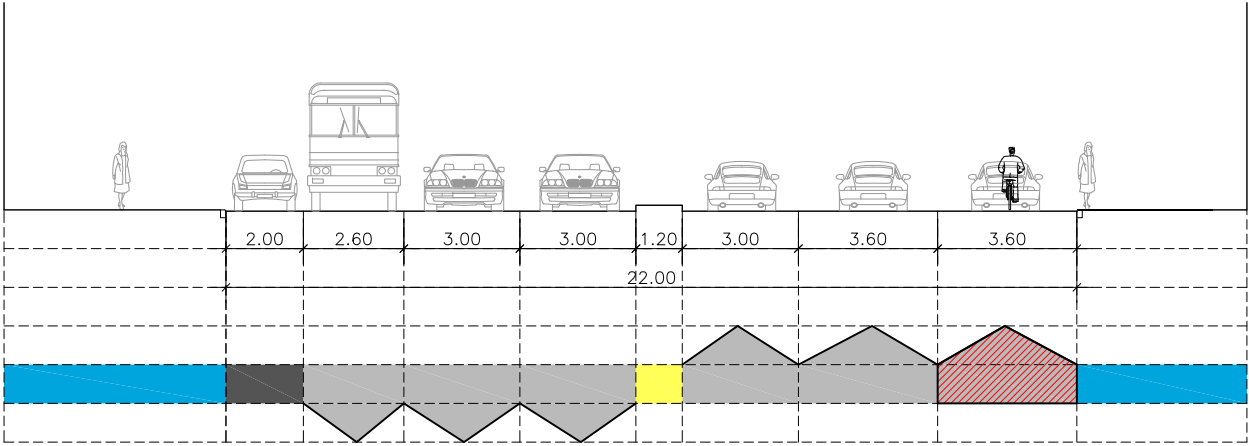


SECCIÓN S1.1 ESTADO ACTUAL


CALLE MARQUES DE URQUIJO

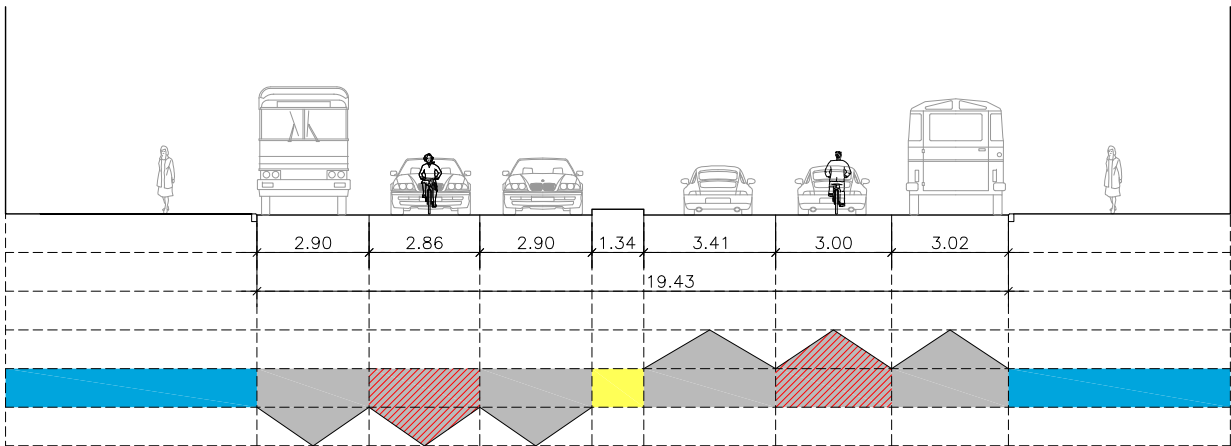

SECCIÓN S1.2 ESTADO ACTUAL

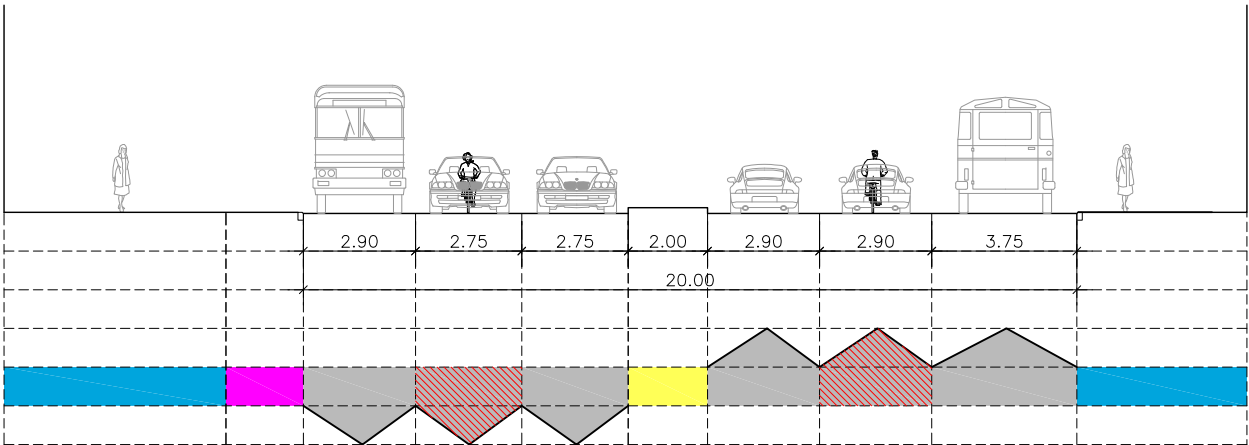

SECCIÓN S1.1 ESTADO REFORMADO

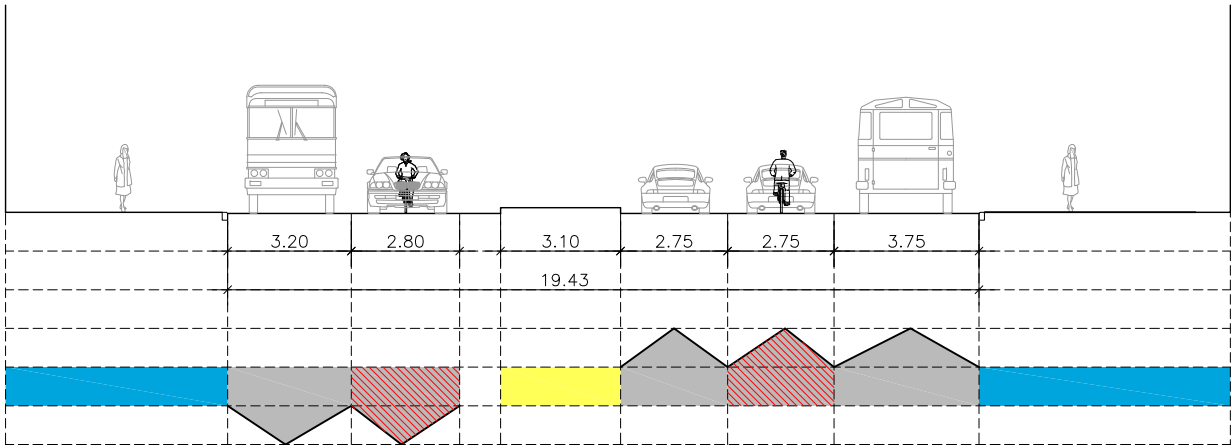

SECCIÓN S1.2 ESTADO REFORMADO

TRAMO 1.1 : MARQUÉS DE URQUIJO – CALLE PRINCESA

LEYENDA			
ACERA	APARCAMIENTO	CICLOCARRIL	MEDIANA
FRANJA VERDE	CALZADA	CARRIL BICI	AMPLIACIÓN DE ACERA



ÁREA DE GOBIERNO DE DESARROLLO URBANO SOSTENIBLE

Vº Bº

Jose Luis Infanzón Priore

DIRECTORES DEL PROYECTO

Marisol Santos Hernández

Luis Fernández De Heredia Sánchez

AUTOR DEL PROYECTO

Diego Moreno López de Ayala

EMPRESA



FECHA

MAYO 2016

HOJA

1 de 16

ESCALA

1/200

DIN A3 ORIGINALES

ESCALA GRÁFICA

0 0.501 2 4m

PROYECTO

PROYECTO DE CONSTRUCCIÓN PARA LA IMPLANTACIÓN DE ITINERARIOS CICLISTAS EN CALLE SANTA ENGRACIA, CALLE BRAVO MURILLO, BULEVARES Y PROLONGACIÓN DEL DE MADRID RÍO DE ANICETO MARINAS A PTE. DE LOS FRANCÉSES

DESCRIPCIÓN


SECCIONES TIPO EJE 1.BULEVARES

Nº PLANO

4.1


FICHERO:

CALLE MARQUES DE URQUIJO

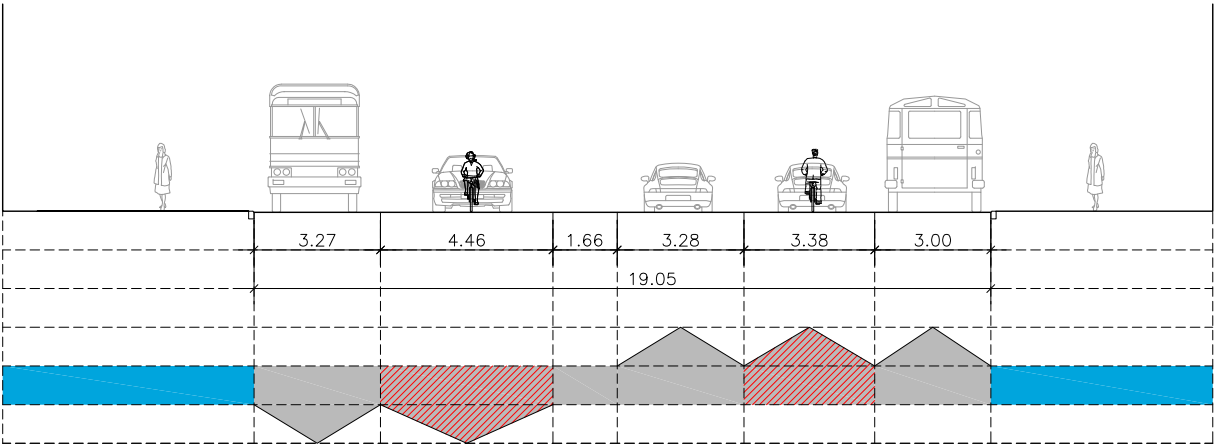


SECCIÓN S1.3 ESTADO ACTUAL


CALLE MARQUES DE URQUIJO

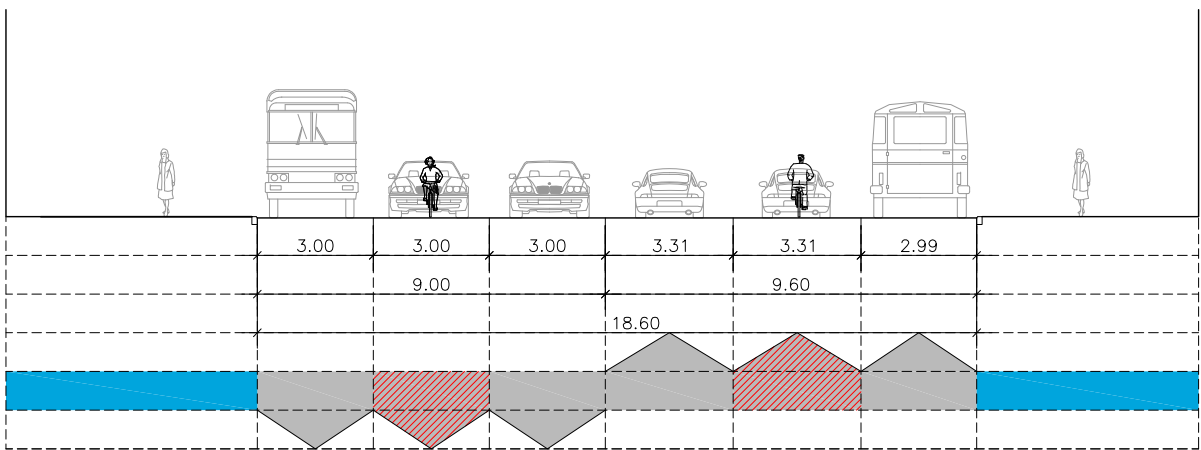

SECCIÓN S1.4 ESTADO ACTUAL

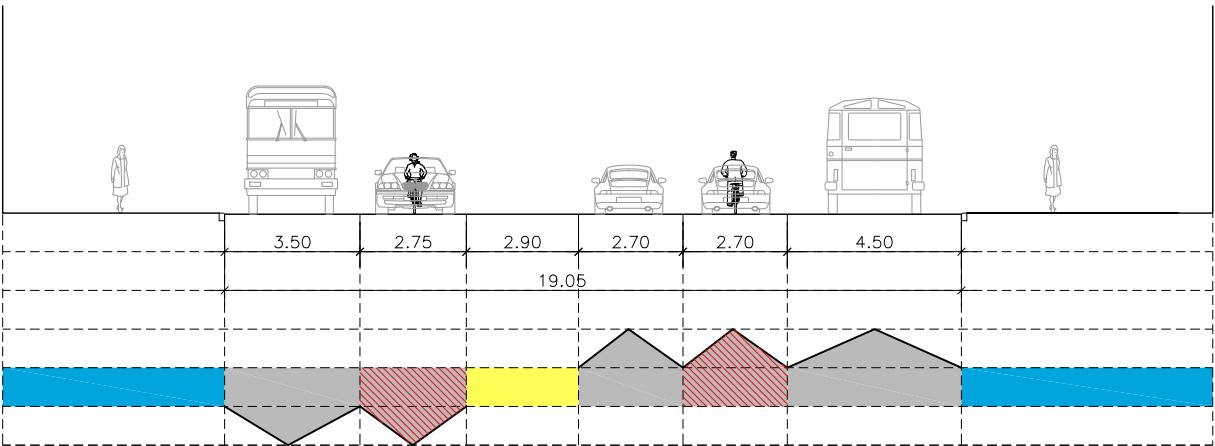

SECCIÓN S1.3 ESTADO REFORMADO

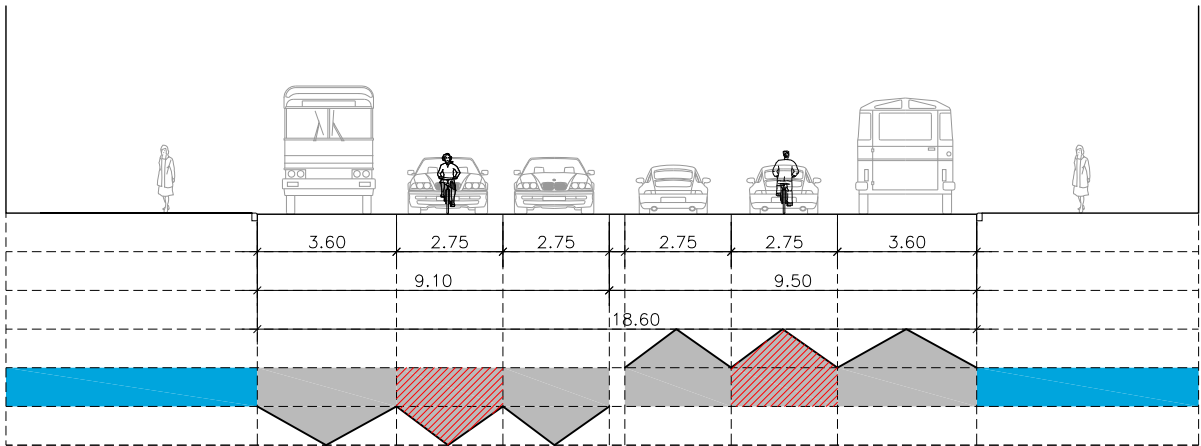

SECCIÓN S1.4 ESTADO REFORMADO

TRAMO 1.1 : MARQUÉS DE URQUIJO – CALLE PRINCESA

LEYENDA

 ACERA	 APARCAMIENTO	 CICLOCARRIL	 MEDIANA
 FRANJA VERDE	 CALZADA	 CARRIL BICI	 AMPLIACIÓN DE ACERA



ÁREA DE GOBIERNO DE DESARROLLO URBANO SOSTENIBLE

Vº Bº



Jose Luis Infanzón Priore

DIRECTORES DEL PROYECTO



Marisol Santos Hernández



Luis Fernández De Heredia Sánchez

AUTOR DEL PROYECTO



Diego Moreno López de Ayala

EMPRESA



C/ López de Hoyos, 286 local A
Tel.: 91 415 89 65
ingenieria@asocivil.com

FECHA

MAYO 2016

ESCALA

1/200

DIN A3 ORIGINALES

HOJA

2 de 16

ESCALA GRÁFICA

0 0.501 2 4m

PROYECTO

PROYECTO DE CONSTRUCCIÓN PARA LA IMPLANTACIÓN DE ITINERARIOS CICLISTAS EN CALLE SANTA ENGRACIA, CALLE BRAVO MURILLO, BULEVARES Y PROLONGACIÓN DEL DE MADRID RÍO DE ANICETO MARINAS A PTE. DE LOS FRANCÉSES

DESCRIPCIÓN


SECCIONES TIPO
EJE 1.BULEVARES

Nº PLANO


4.1

FICHERO:

CALLE MARQUES DE URQUIJO

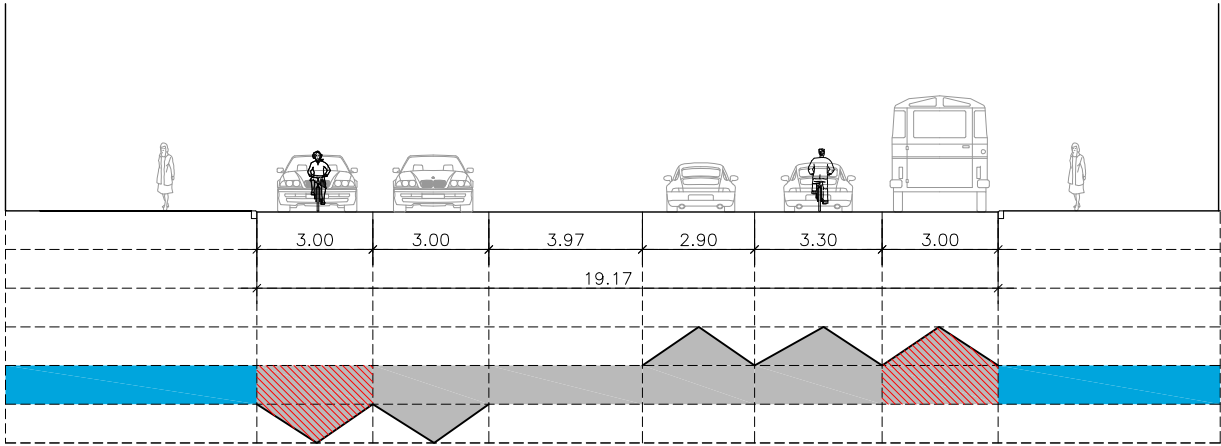


SECCIÓN S1.5 ESTADO ACTUAL

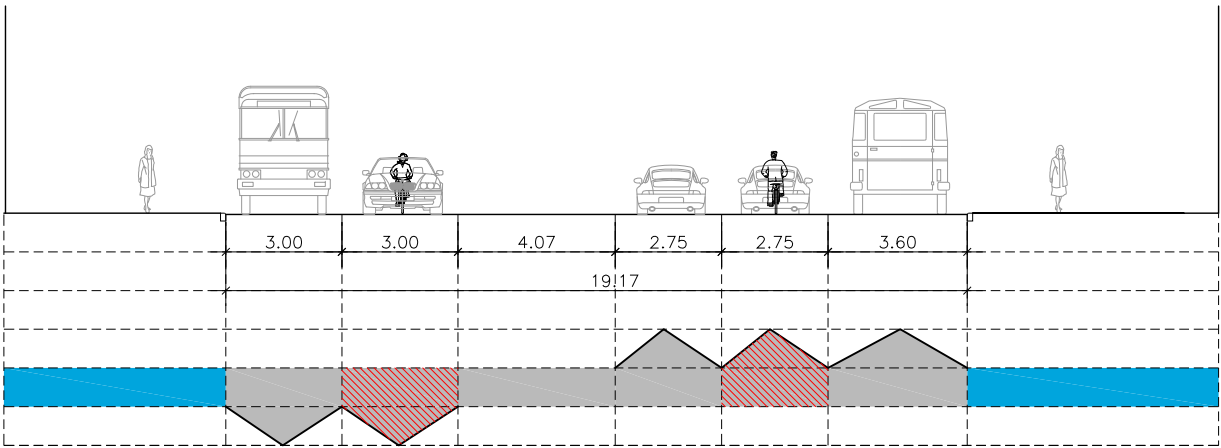


SECCIÓN S1.5 ESTADO REFORMADO

CALLE MARQUES DE URQUIJO

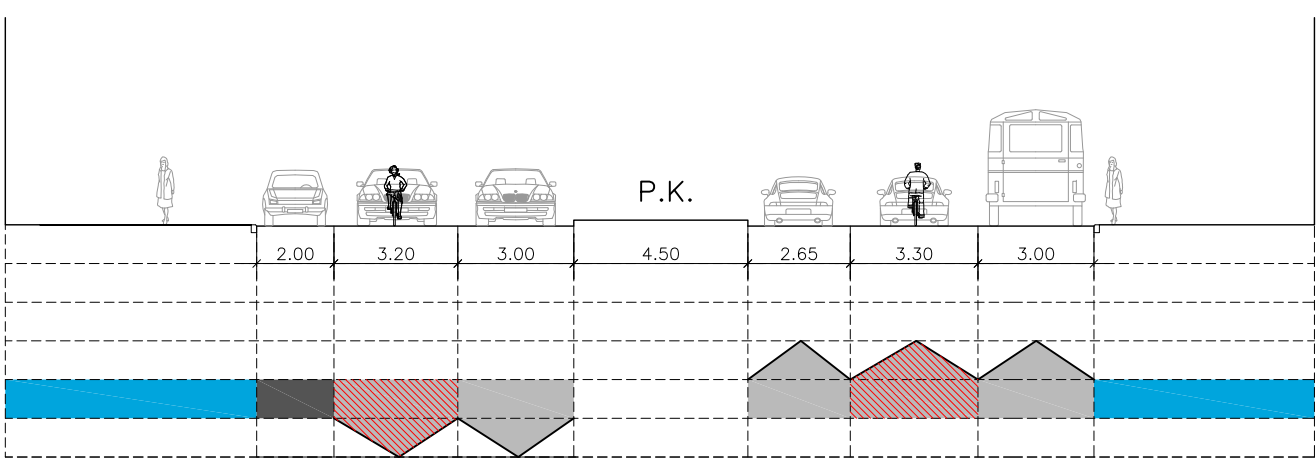

SECCIÓN S1.6 ESTADO ACTUAL

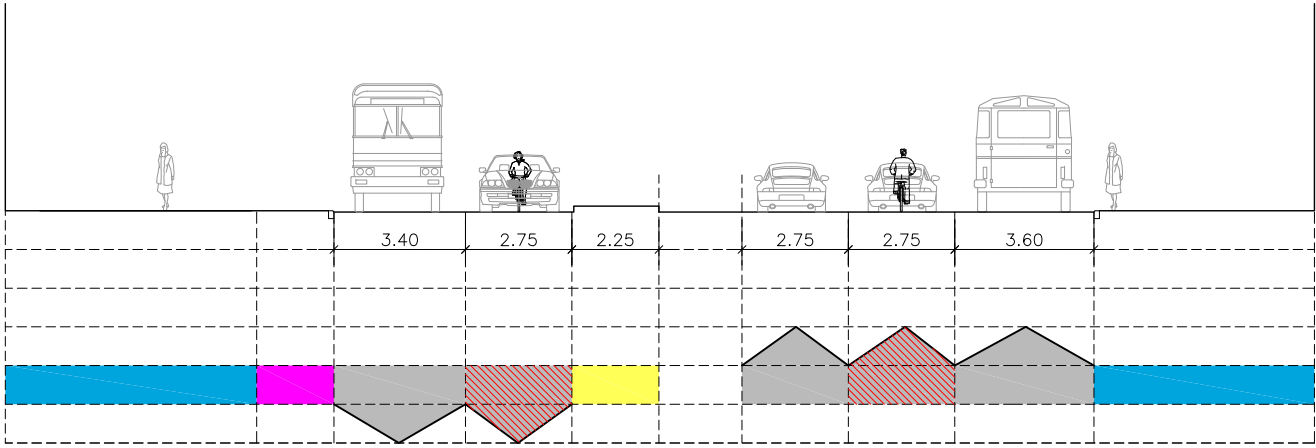

SECCIÓN S1.6 ESTADO REFORMADO

TRAMO 1.1: MARQUÉS DE URQUIJO – CALLE PRINCESA

LEYENDA

ACERA	APARCAMIENTO	CICLOCARRIL	MEDIANA
FRANJA VERDE	CALZADA	CARRIL BICI	AMPLIACIÓN DE ACERA



ÁREA DE GOBIERNO DE DESARROLLO URBANO SOSTENIBLE

Vº Bº

Jose Luis Infanzón Priore

DIRECTORES DEL PROYECTO

Marisol Santos Hernández

Luis Fernández De Heredia Sánchez

AUTOR DEL PROYECTO

Diego Moreno López de Ayala

EMPRESA



FECHA

MAYO 2016

ESCALA

1/200

DIN A3 ORIGINALES

HOJA

3 de 16

ESCALA GRÁFICA

0 0.501 2 4m

PROYECTO

PROYECTO DE CONSTRUCCIÓN PARA LA IMPLANTACIÓN DE ITINERARIOS CICLISTAS EN CALLE SANTA ENGRACIA, CALLE BRAVO MURILLO, BULEVARES Y PROLONGACIÓN DEL DE MADRID RÍO DE ANICETO MARINAS A PTE. DE LOS FRANCESES

DESCRIPCIÓN


SECCIONES TIPO EJE 1.BULEVARES

Nº PLANO


4.1

FICHERO:

CALLE ALBERTO AGUILERA

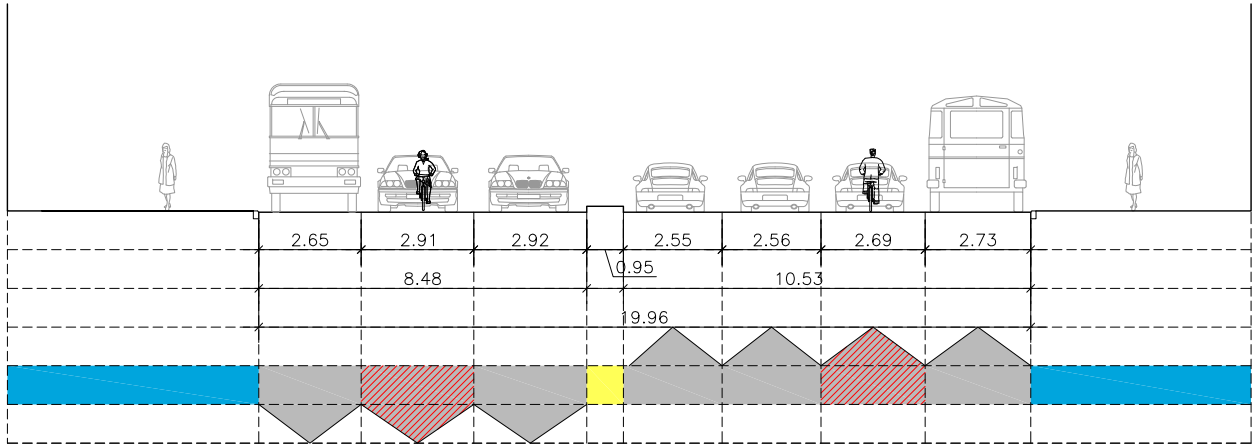


SECCIÓN S1.7 ESTADO ACTUAL

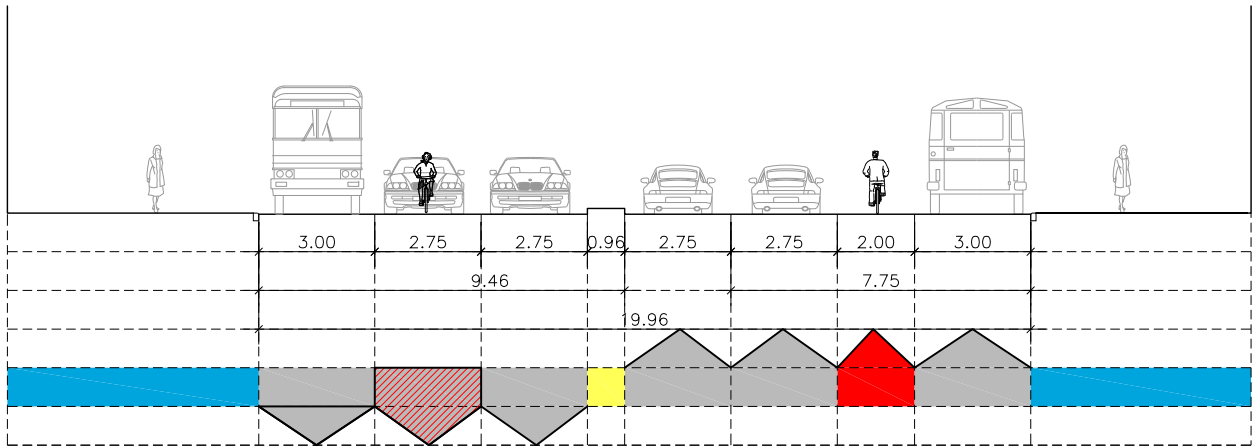


SECCIÓN S1.7 ESTADO REFORMADO

CALLE ALBERTO AGUILERA

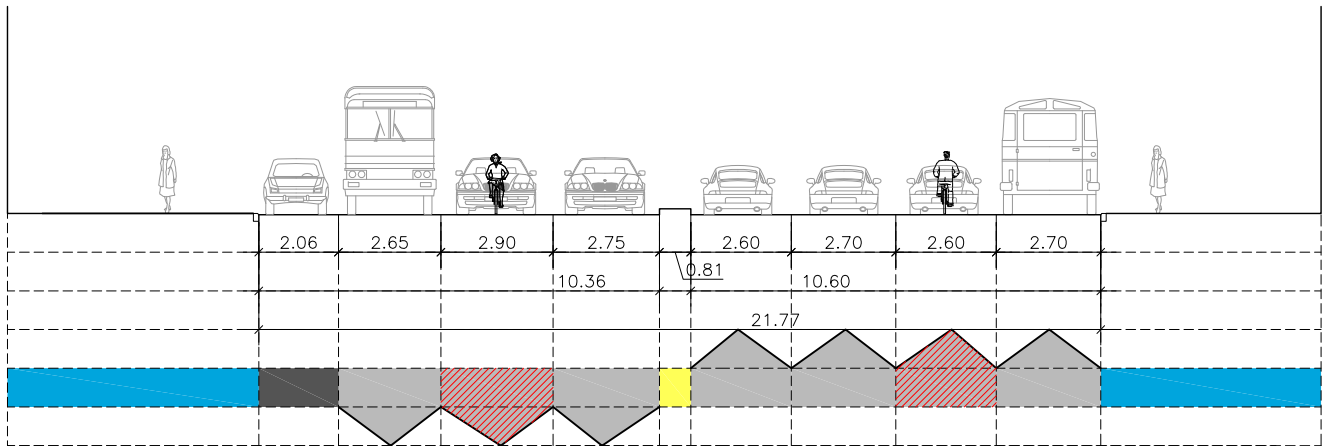

SECCIÓN S1.8 ESTADO ACTUAL

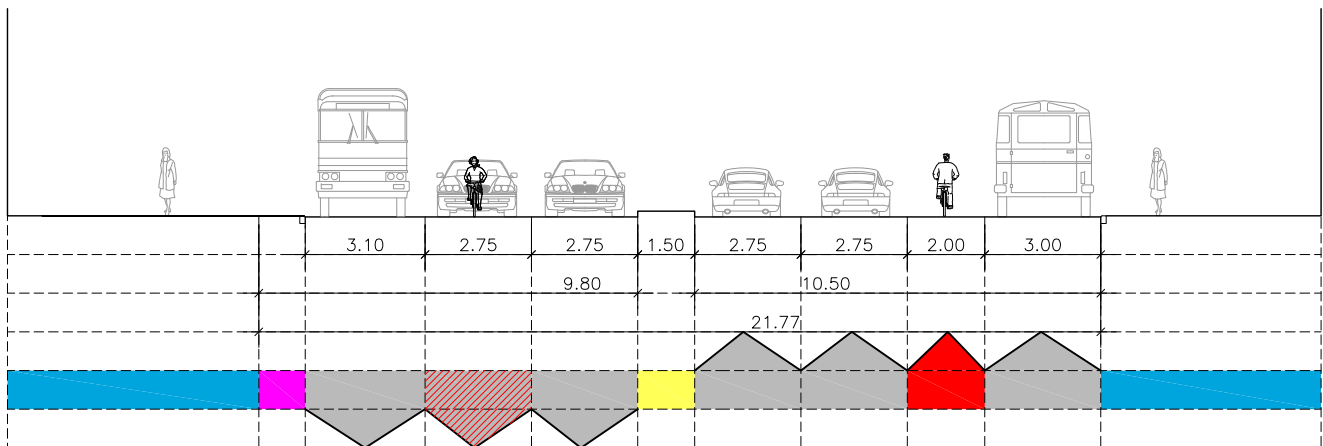

SECCIÓN S1.8 ESTADO REFORMADO

TRAMO 1.2 : CALLE PRINCESA – CALLE BLASCO DE GARAY

LEYENDA			
ACERA	APARCAMIENTO	CICLOCARRIL	MEDIANA
FRANJA VERDE	CALZADA	CARRIL BICI	AMPLIACIÓN DE ACERA



ÁREA DE GOBIERNO DE DESARROLLO URBANO SOSTENIBLE

Vº Bº

Jose Luis Infanzón Priore

DIRECTORES DEL PROYECTO

Marisol Santos Hernández

Luis Fernández De Heredia Sánchez

AUTOR DEL PROYECTO

Diego Moreno López de Ayala

EMPRESA

asocivil
asociación de obra civil s.l.
C/ López de Hoyos, 286 local A
Tel.: 91 415 89 65
ingenieria@asocivil.com

FECHA

MAYO 2016

ESCALA

1/200

DIN A3 ORIGINALES

HOJA

4 de 16

ESCALA GRÁFICA

0 0.501 2 4m

PROYECTO

PROYECTO DE CONSTRUCCIÓN PARA LA IMPLANTACIÓN DE ITINERARIOS CICLISTAS EN CALLE SANTA ENGRACIA, CALLE BRAVO MURILLO, BULEVARES Y PROLONGACIÓN DEL DE MADRID RÍO DE ANICETO MARINAS A PTE. DE LOS FRANCESES

DESCRIPCIÓN


SECCIONES TIPO
EJE 1.BULEVARES

Nº PLANO


4.1

FICHERO:

CALLE ALBERTO AGUILERA

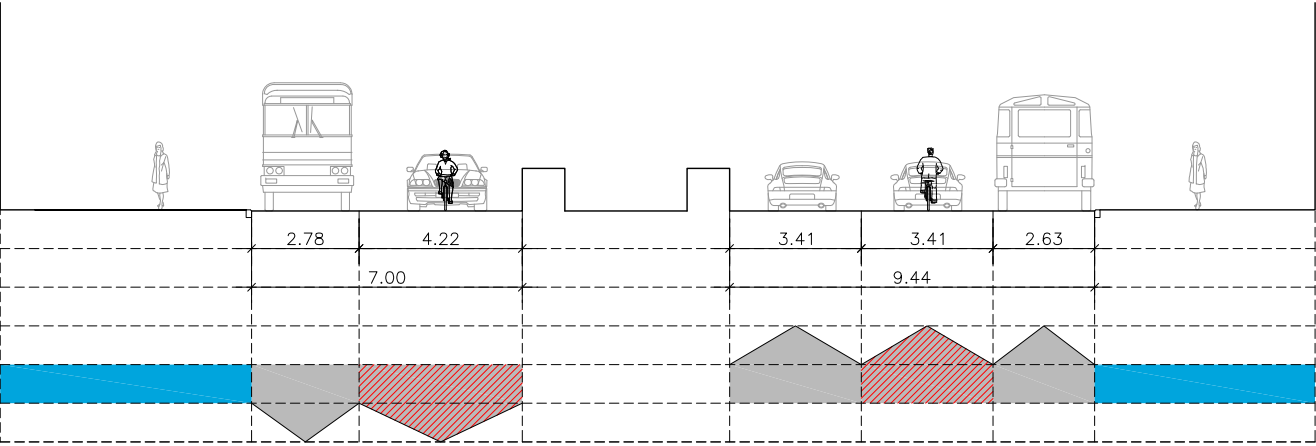


SECCIÓN S1.9 ESTADO ACTUAL

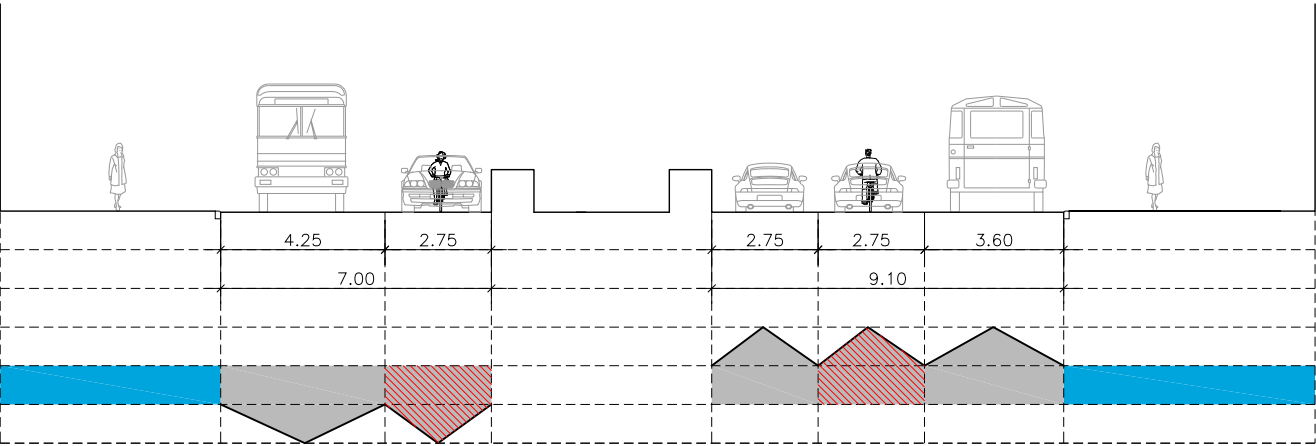


SECCIÓN S1.9 ESTADO REFORMADO

CALLE ALBERTO AGUILERA

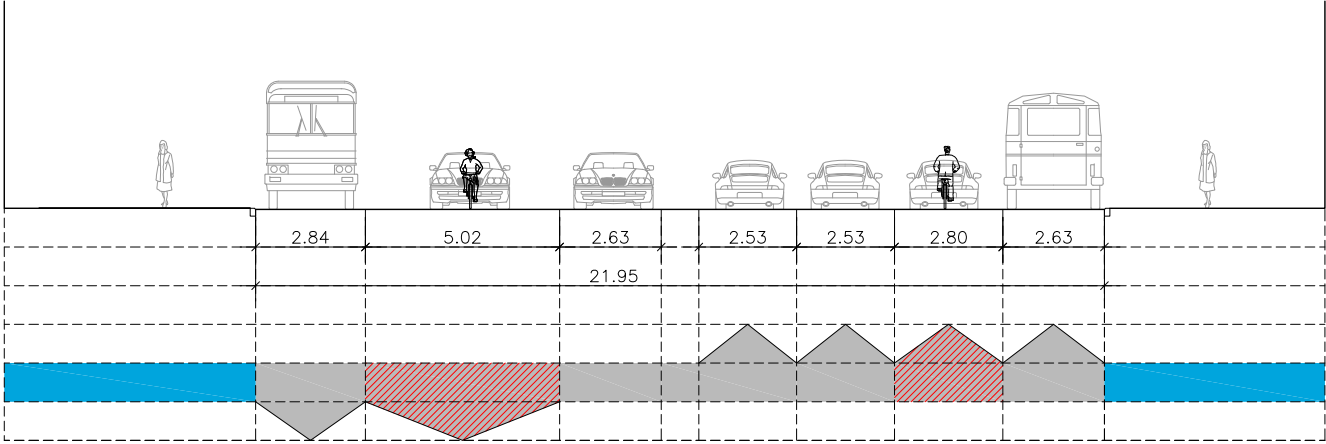

SECCIÓN S1.10 ESTADO ACTUAL

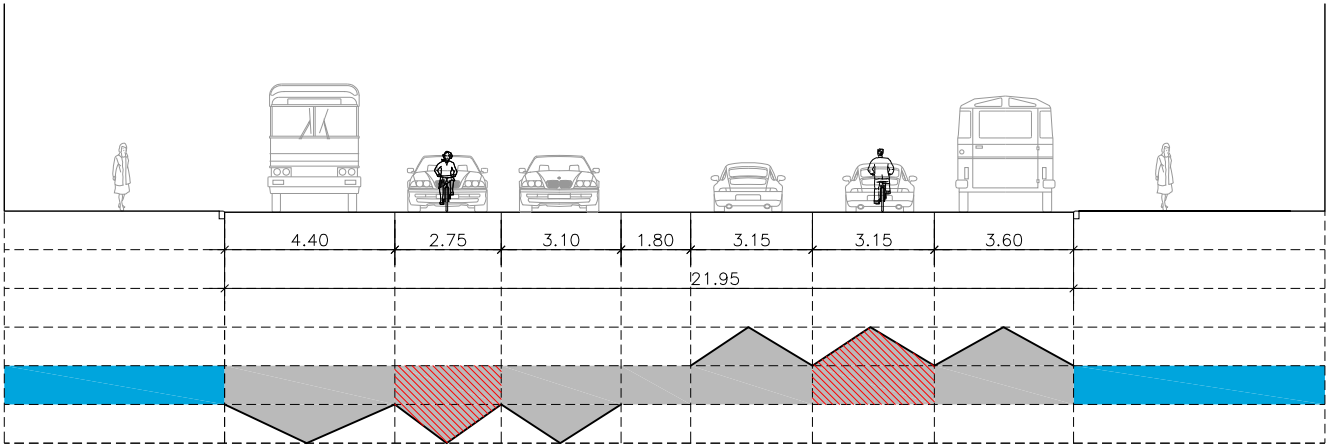

SECCIÓN S1.10 ESTADO REFORMADO

TRAMO 1.2 : CALLE PRINCESA – CALLE BLASCO DE GARAY

LEYENDA

ACERA	APARCAMIENTO	CICLOCARRIL	MEDIANA
FRANJA VERDE	CALZADA	CARRIL BICI	AMPLIACIÓN DE ACERA



ÁREA DE GOBIERNO DE DESARROLLO URBANO SOSTENIBLE

Vº Bº

Jose Luis Infanzón Priore

DIRECTORES DEL PROYECTO

Marisol Santos Hernández

Luis Fernández De Heredia Sánchez

AUTOR DEL PROYECTO

Diego Moreno López de Ayala

EMPRESA



FECHA

MAYO 2016

HOJA

5 de 16

ESCALA

1/200

DIN A3 ORIGINALES

ESCALA GRÁFICA

0 0.501 2 4m

PROYECTO

PROYECTO DE CONSTRUCCIÓN PARA LA IMPLANTACIÓN DE ITINERARIOS CICLISTAS EN CALLE SANTA ENGRACIA, CALLE BRAVO MURILLO, BULEVARES Y PROLONGACIÓN DEL DE MADRID RÍO DE ANICETO MARINAS A PTE. DE LOS FRANCÉSES

DESCRIPCIÓN


SECCIONES TIPO EJE 1.BULEVARES

Nº PLANO


4.1

FICHERO:

CALLE ALBERTO AGUILERA

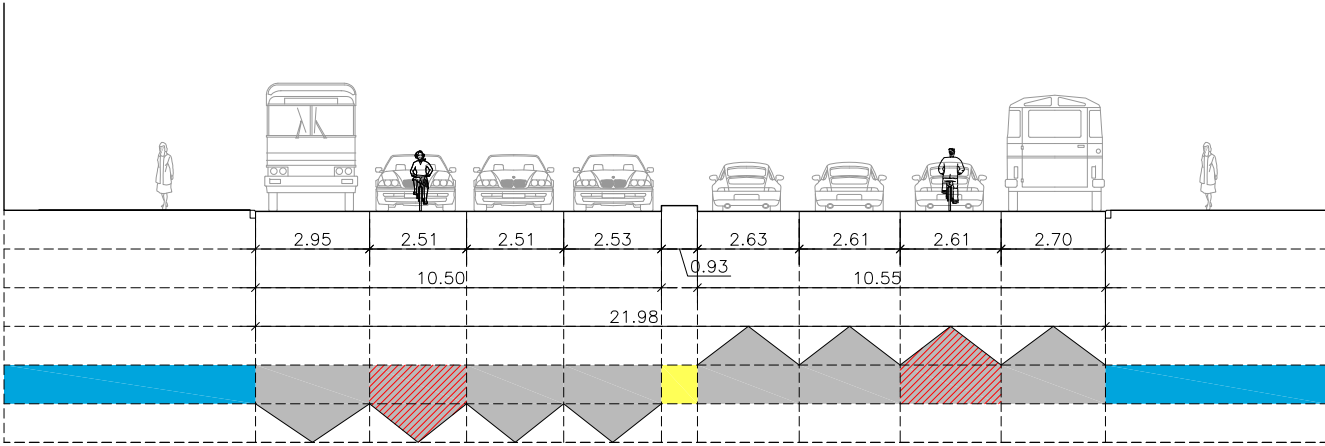


SECCIÓN S1.11 ESTADO ACTUAL

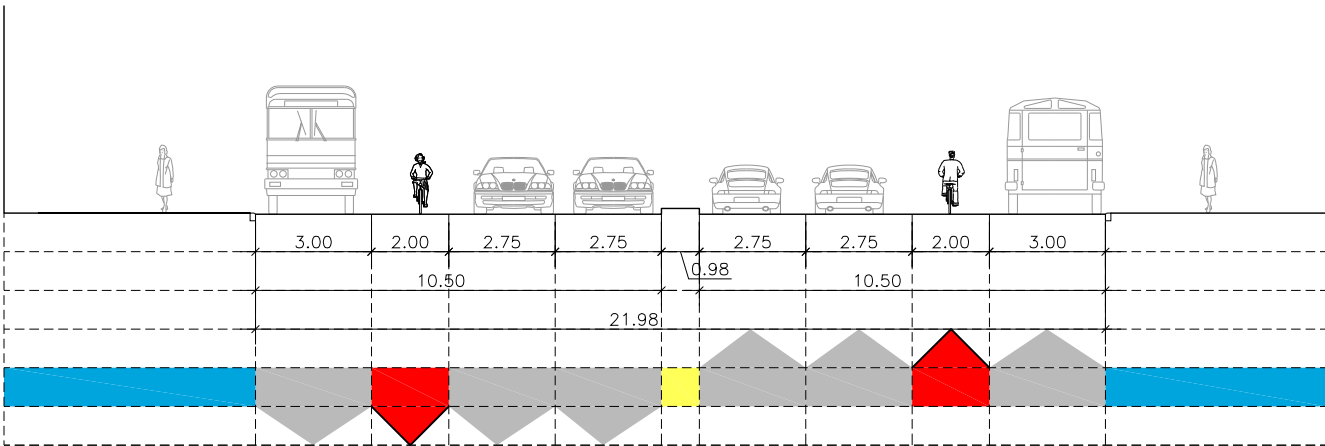


SECCIÓN S1.11 ESTADO REFORMADO

CALLE ALBERTO AGUILERA

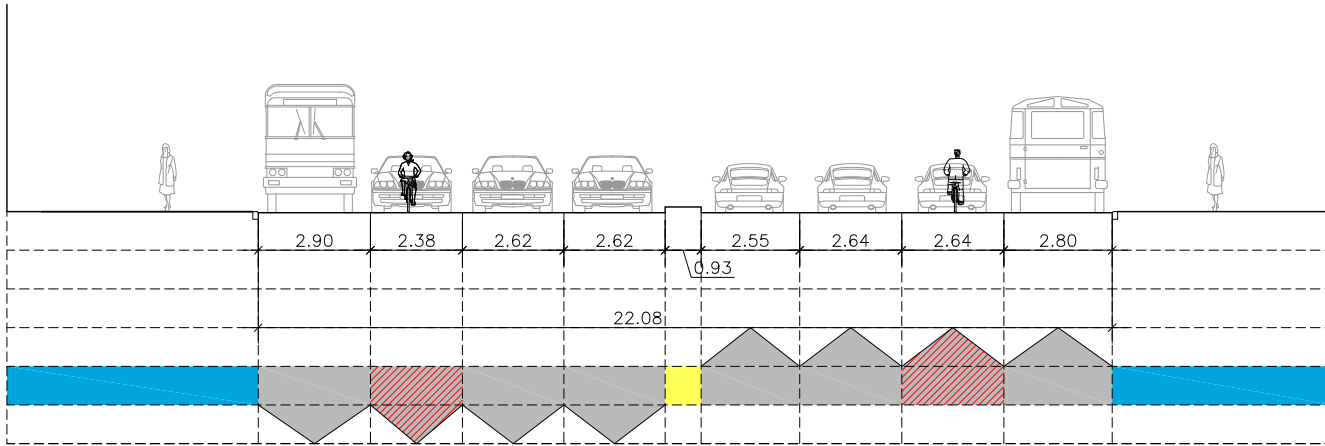

SECCIÓN S1.12 ESTADO ACTUAL

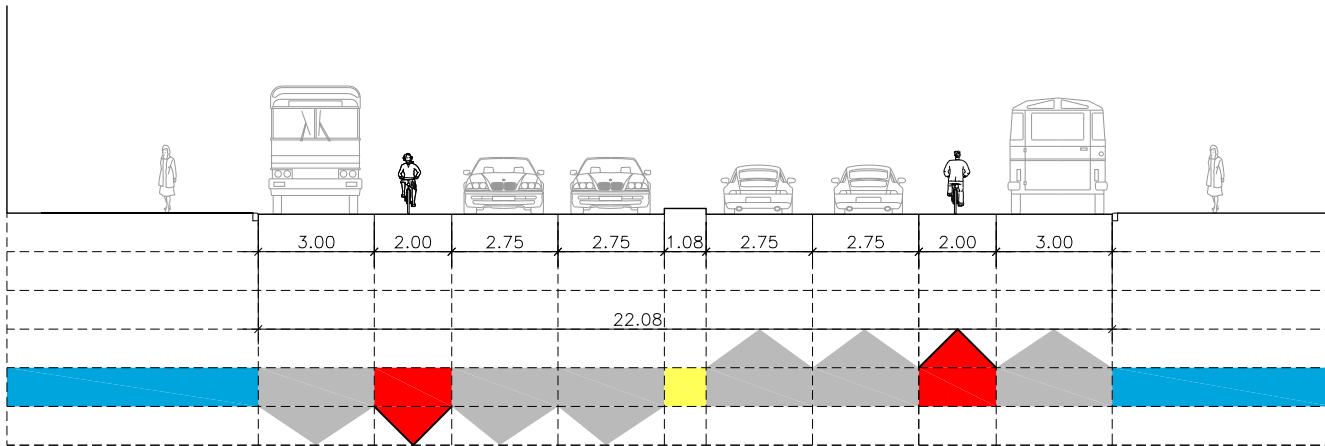

SECCIÓN S1.12 ESTADO REFORMADO

TRAMO 1.3 : CALLE BLASCO DE GARAY – GLORIETA ALOSNSO DE MARTÍNEZ


LEYENDA

	ACERA		APARCAMIENTO		CICLOCARRIL		MEDIANA
	FRANJA VERDE		CALZADA		CARRIL BICI		AMPLIACIÓN DE ACERA



ÁREA DE GOBIERNO DE DESARROLLO URBANO SOSTENIBLE

Vº Bº

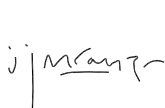

Jose Luis Infanzón Priore

DIRECTORES DEL PROYECTO



Marisol Santos Hernández



Luis Fernández De Heredia Sánchez

AUTOR DEL PROYECTO



Diego Moreno López de Ayala

EMPRESA



FECHA

MAYO 2016

ESCALA

1/200

DIN A3 ORIGINALES

HOJA

6 de 16

ESCALA GRÁFICA

0 0.501 2 4m

PROYECTO

PROYECTO DE CONSTRUCCIÓN PARA LA IMPLANTACIÓN DE ITINERARIOS CICLISTAS EN CALLE SANTA ENGRACIA, CALLE BRAVO MURILLO, BULEVARES Y PROLONGACIÓN DEL DE MADRID RÍO DE ANICETO MARINAS A PTE. DE LOS FRANCESES

DESCRIPCIÓN


SECCIONES TIPO
EJE 1.BULEVARES

Nº PLANO


4.1

FICHERO:

CALLE ALBERTO AGUILERA

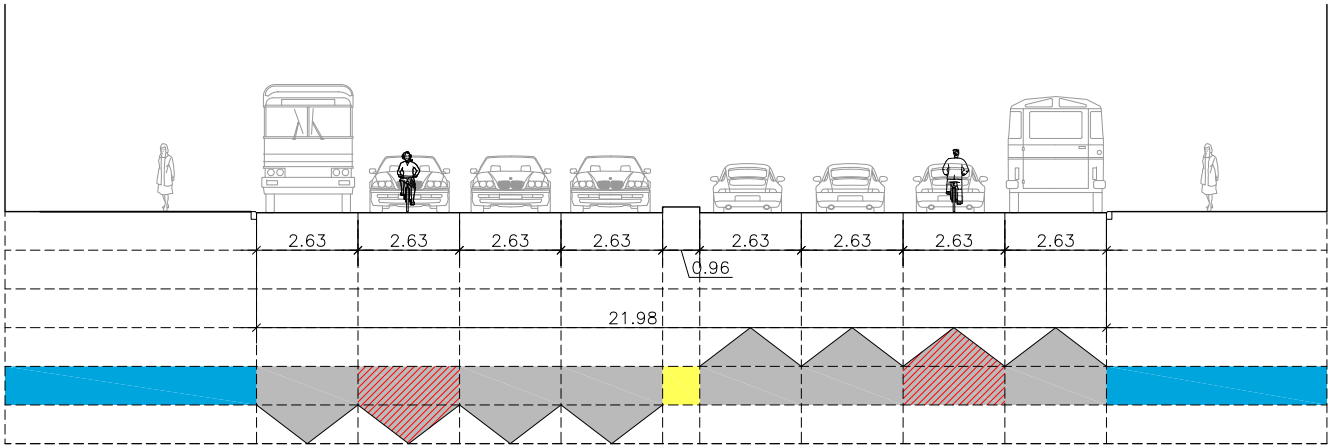


SECCIÓN S1.13 ESTADO ACTUAL

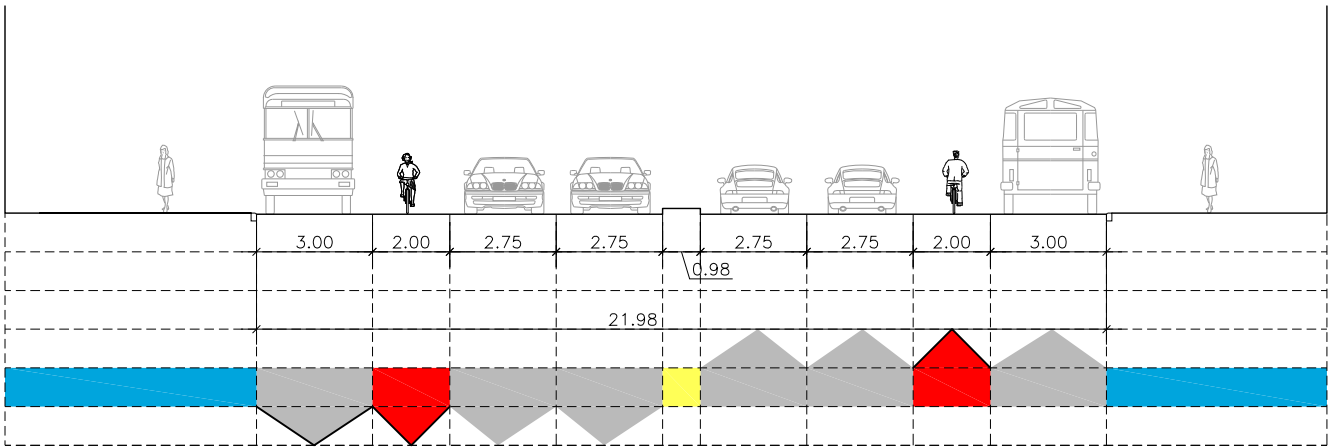


SECCIÓN S1.13 ESTADO REFORMADO

CALLE ALBERTO AGUILERA

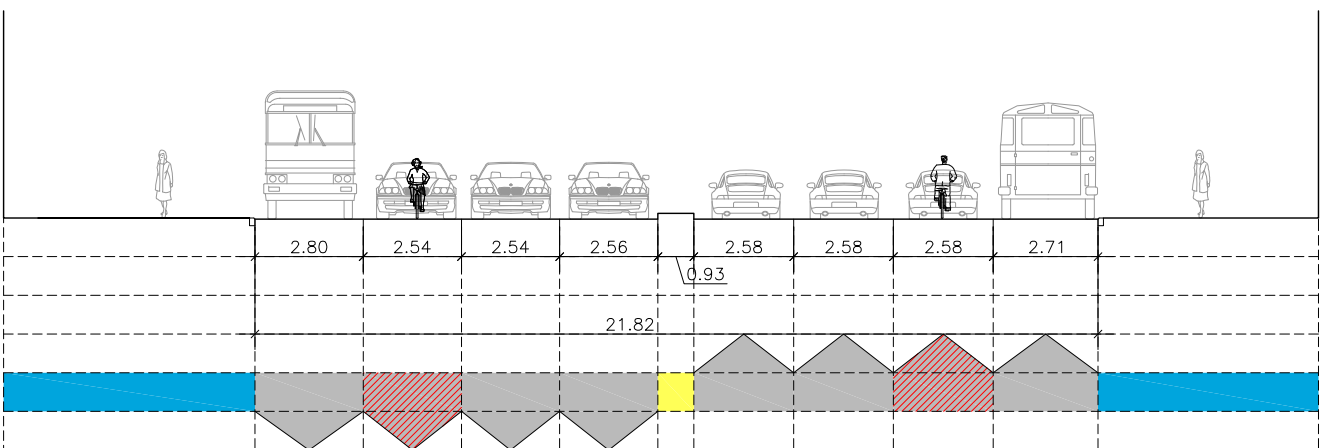

SECCIÓN S1.14 ESTADO ACTUAL

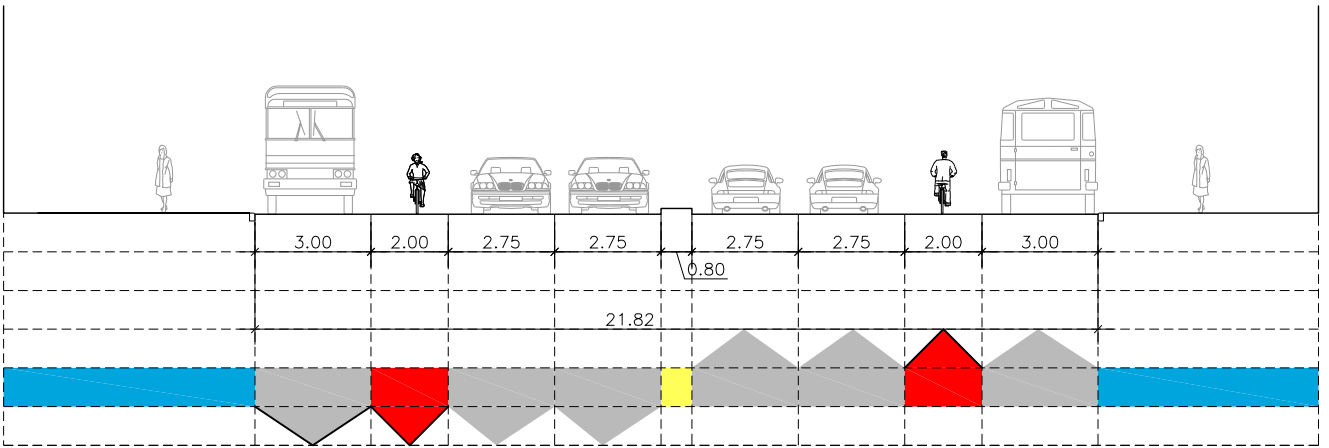

SECCIÓN S1.14 ESTADO REFORMADO


TRAMO 1.3 : CALLE BLASCO DE GARAY – GLORIETA ALOSNSO DE MARTÍNEZ

LEYENDA			
	ACERA		APARCAMIENTO
	CICLOCARRIL		MEDIANA
	FRANJA VERDE		CARRIL BICI
	AMPLIACIÓN DE ACERA		



ÁREA DE GOBIERNO DE DESARROLLO URBANO SOSTENIBLE

Vº Bº

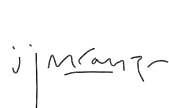

Jose Luis Infanzón Priore

DIRECTORES DEL PROYECTO



Marisol Santos Hernández



Luis Fernández De Heredia Sánchez

AUTOR DEL PROYECTO



Diego Moreno López de Ayala

EMPRESA


asocivil
asesores de obra civil s.l.
C/ López de Hoyos, 286 local A
Tel.: 91 415 89 65
ingenieria@asocivil.com

FECHA

MAYO 2016

ESCALA

1/200
DIN A3 ORIGINALES

HOJA

7 de 16

ESCALA GRÁFICA

0 0.501 2 4m

PROYECTO

PROYECTO DE CONSTRUCCIÓN PARA LA IMPLANTACIÓN DE ITINERARIOS CICLISTAS EN CALLE SANTA ENGRACIA, CALLE BRAVO MURILLO, BULEVARES Y PROLONGACIÓN DEL DE MADRID RÍO DE ANICETO MARINAS A PTE. DE LOS FRANCÉSSES

DESCRIPCIÓN


SECCIONES TIPO
EJE 1.BULEVARES

Nº PLANO


4.1

FICHERO:

CALLE DE CARRANZA

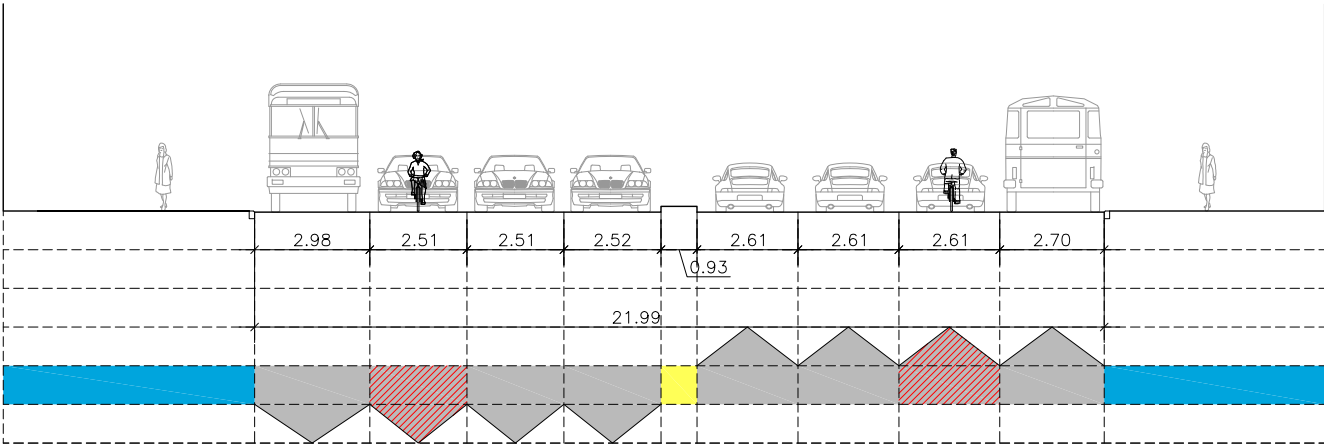


SECCIÓN S1.15 ESTADO ACTUAL

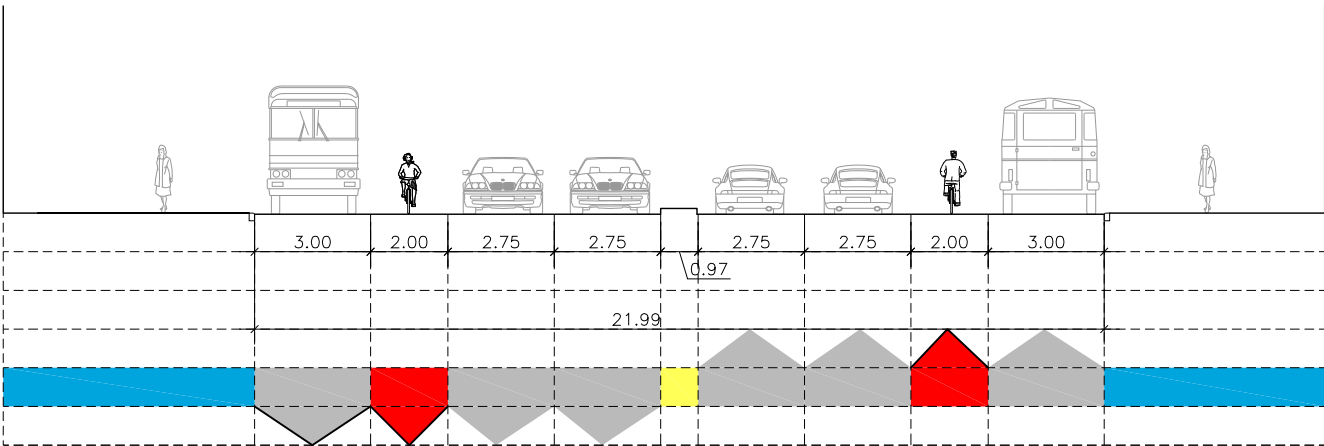


SECCIÓN S1.15 ESTADO REFORMADO

CALLE DE CARRANZA

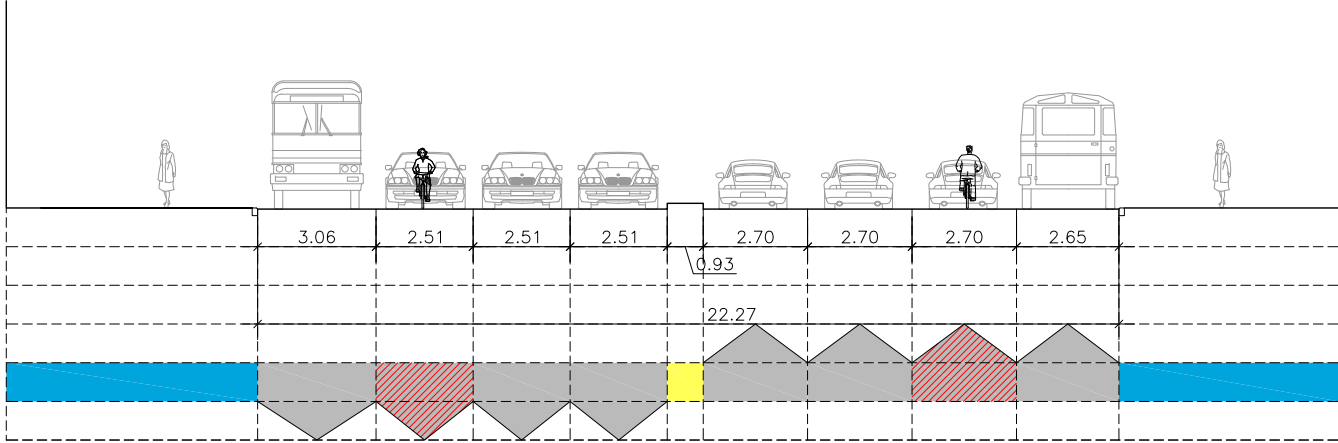

SECCIÓN S1.16 ESTADO ACTUAL

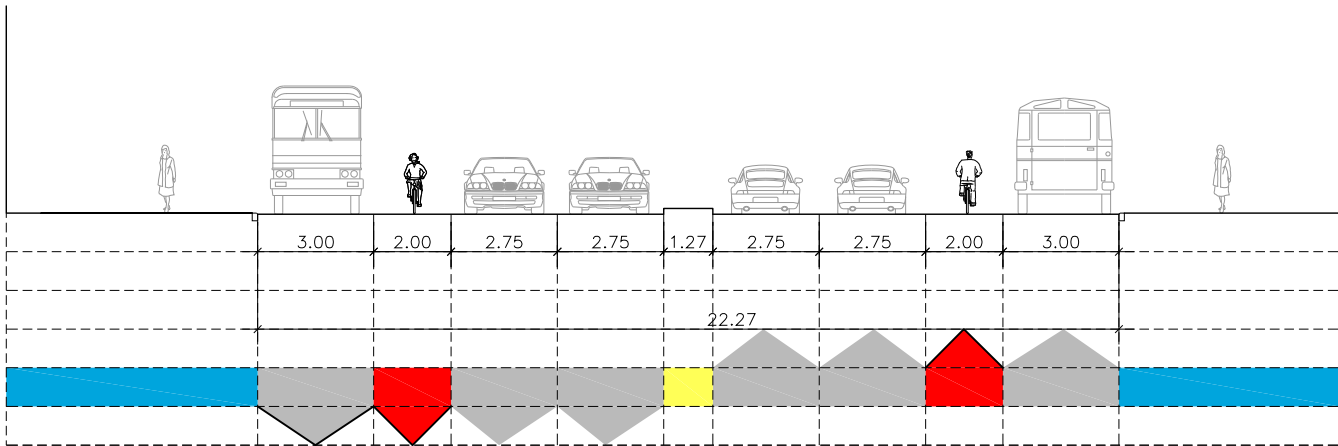

SECCIÓN S1.16 ESTADO REFORMADO


TRAMO 1.3 : CALLE DE CARRANZA – GLORIETA DE ALONSO MARTÍNEZ

LEYENDA			
	ACERA		APARCAMIENTO
	FRANJA VERDE		CALZADA
			CICLOCARRIL
			CARRIL BICI
	MEDIANA		AMPLIACIÓN DE ACERA



ÁREA DE GOBIERNO DE DESARROLLO URBANO SOSTENIBLE

Vº Bº

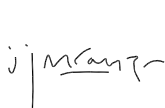

Jose Luis Infanzón Priore

DIRECTORES DEL PROYECTO



Marisol Santos Hernández



Luis Fernández De Heredia Sánchez

AUTOR DEL PROYECTO



Diego Moreno López de Ayala

EMPRESA


asocivil
asociación de obra civil s.l.
C/ López de Hoyos, 286 local A
Tel.: 91 415 89 65
ingenieria@asocivil.com

FECHA

MAYO 2016

ESCALA

1/200
DIN A3 ORIGINALES

HOJA

8 de 16

ESCALA GRÁFICA

0 0.501 2 4m

PROYECTO

PROYECTO DE CONSTRUCCIÓN PARA LA IMPLANTACIÓN DE ITINERARIOS CICLISTAS EN CALLE SANTA ENGRACIA, CALLE BRAVO MURILLO, BULEVARES Y PROLONGACIÓN DEL DE MADRID RÍO DE ANICETO MARINAS A PTE. DE LOS FRANCÉSES

DESCRIPCIÓN


SECCIONES TIPO
EJE 1.BULEVARES

Nº PLANO

4.1


FICHERO:

CALLE DE SAGASTA

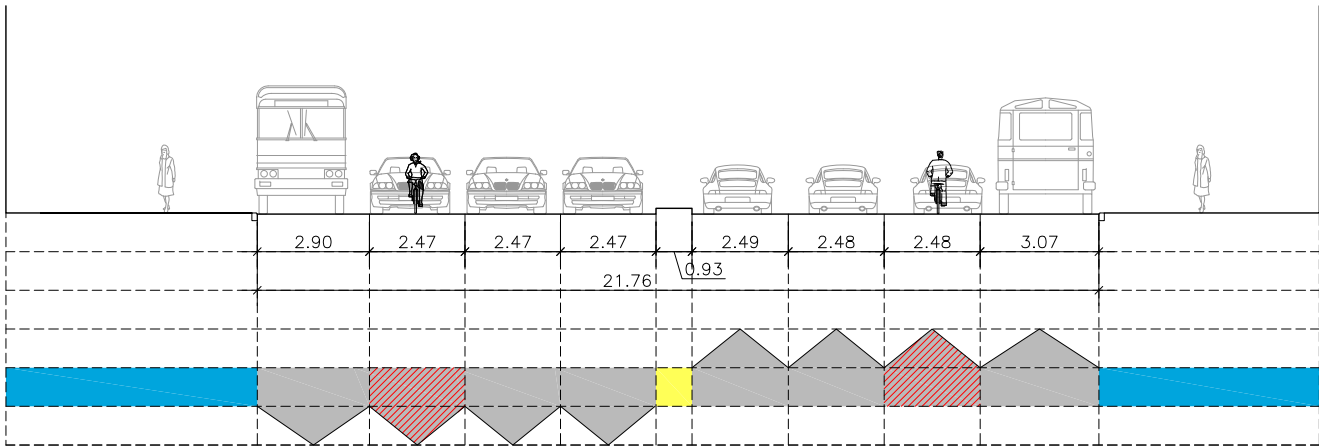


SECCIÓN S1.17 ESTADO ACTUAL


CALLE DE SAGASTA

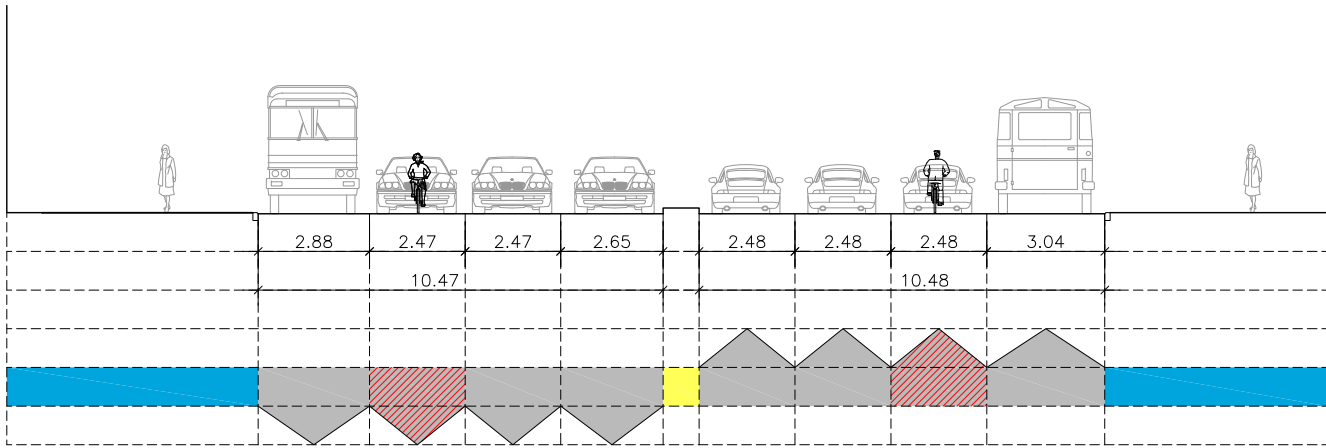

SECCIÓN S1.18 ESTADO ACTUAL

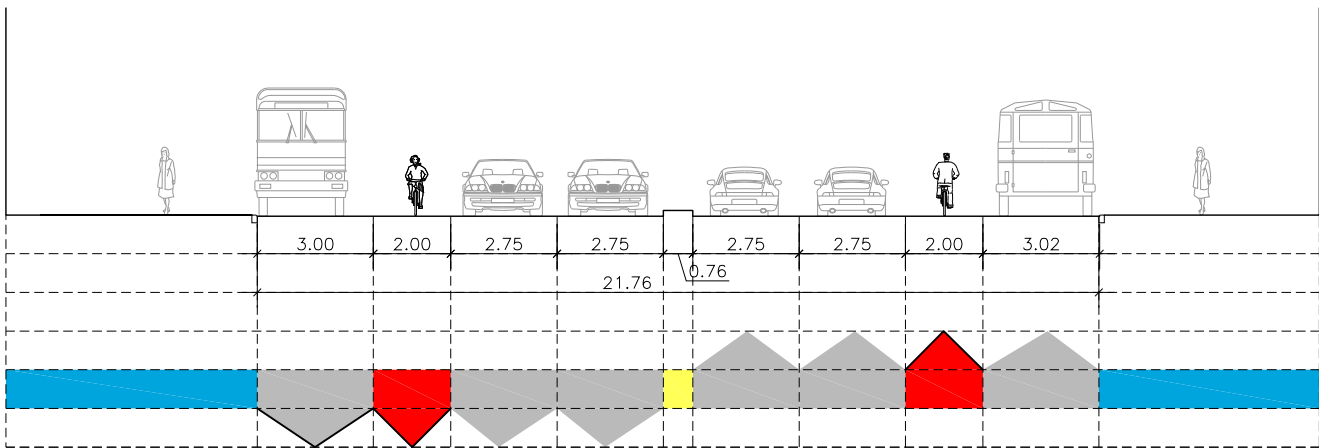

SECCIÓN S1.17 ESTADO REFORMADO

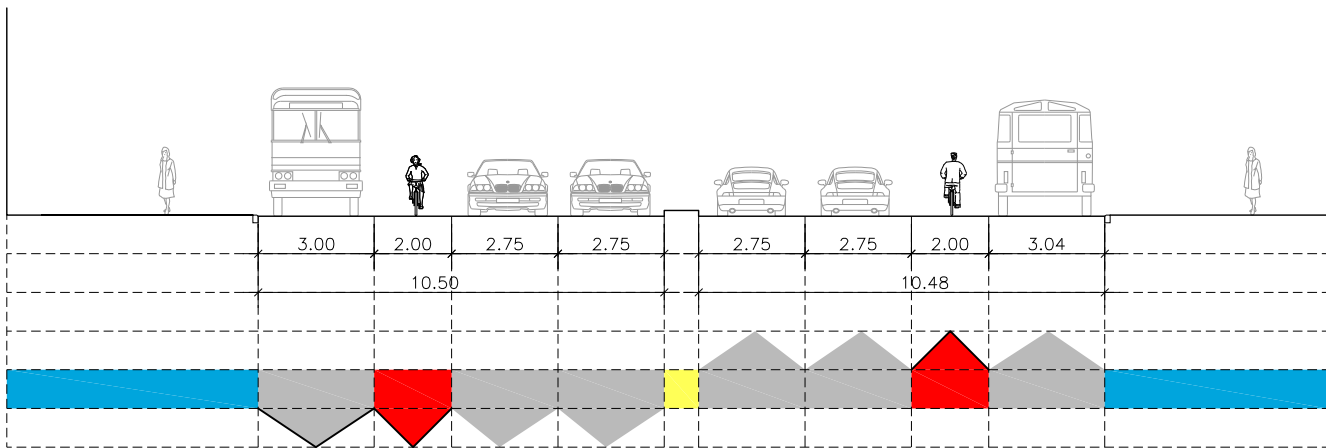

SECCIÓN S1.18 ESTADO REFORMADO

TRAMO 1.3 : CALLE DE SAGASTA – GLORIETA ALONSO DE MARTÍNEZ

LEYENDA			
ACERA	APARCAMIENTO	CICLOCARRIL	MEDIANA
FRANJA VERDE	CALZADA	CARRIL BICI	AMPLIACIÓN DE ACERA



ÁREA DE GOBIERNO DE DESARROLLO URBANO SOSTENIBLE

Vº Bº

Jose Luis Infanzón Priore

DIRECTORES DEL PROYECTO

Marisol Santos Hernández

Luis Fernández De Heredia Sánchez

AUTOR DEL PROYECTO

Diego Moreno López de Ayala

EMPRESA



FECHA

MAYO 2016

HOJA

9 de 16

ESCALA

1/200

ESCALA GRÁFICA

0 0.501 2 4m

PROYECTO

PROYECTO DE CONSTRUCCIÓN PARA LA IMPLANTACIÓN DE ITINERARIOS CICLISTAS EN CALLE SANTA ENGRACIA, CALLE BRAVO MURILLO, BULEVARES Y PROLONGACIÓN DEL DE MADRID RÍO DE ANICETO MARINAS A PTE. DE LOS FRANCÉS

DESCRIPCIÓN


SECCIONES TIPO
EJE 1.BULEVARES

Nº PLANO

4.1


FICHERO:

CALLE DE SAGASTA

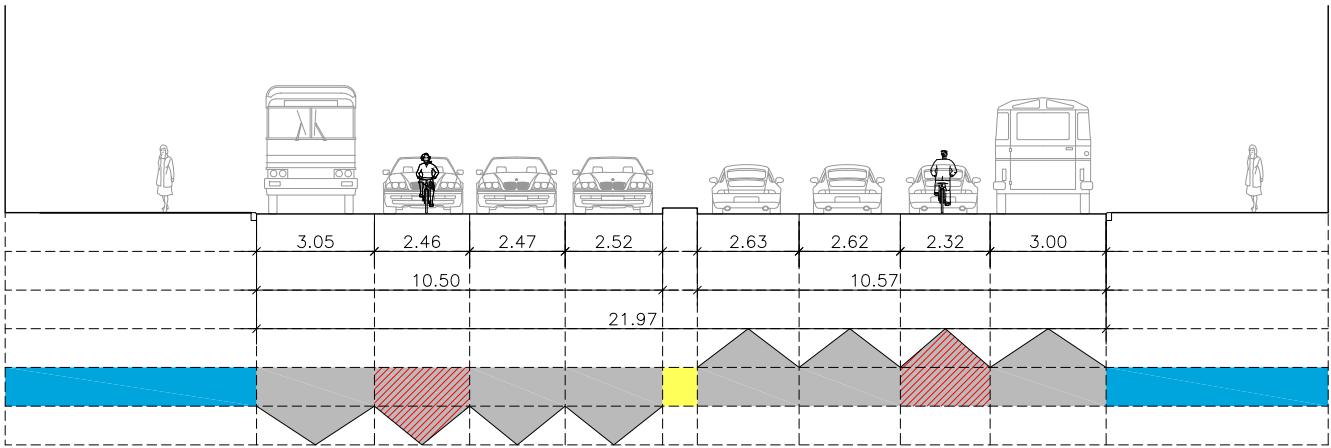


SECCIÓN S1.19 ESTADO ACTUAL


CALLE DE SAGASTA

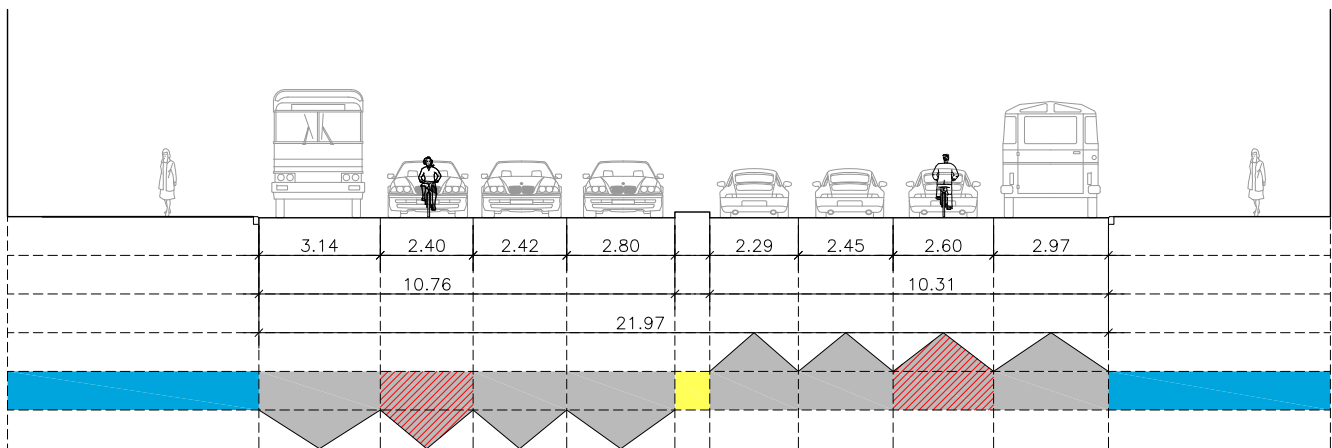

SECCIÓN S1.20 ESTADO ACTUAL

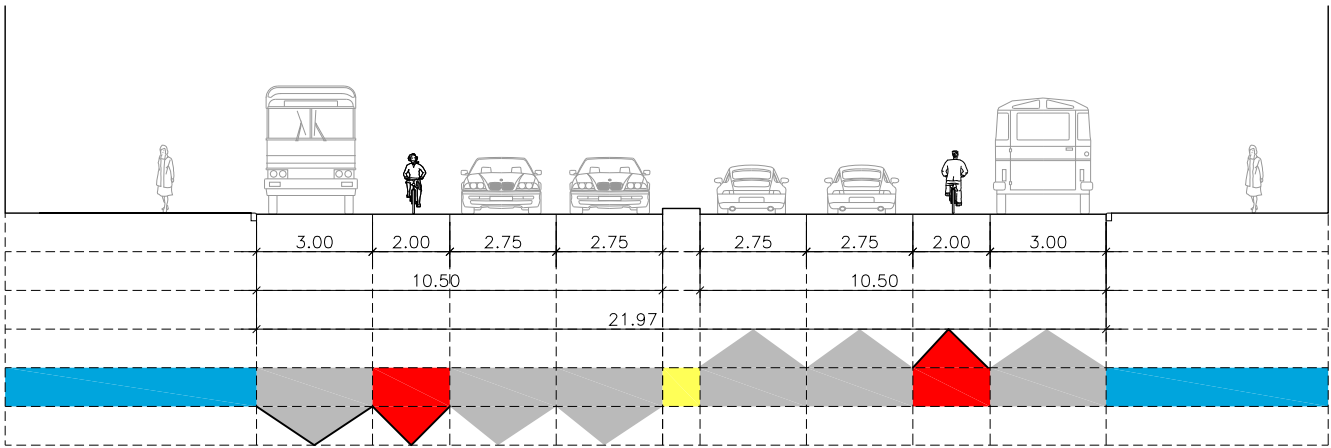

SECCIÓN S1.19 ESTADO REFORMADO

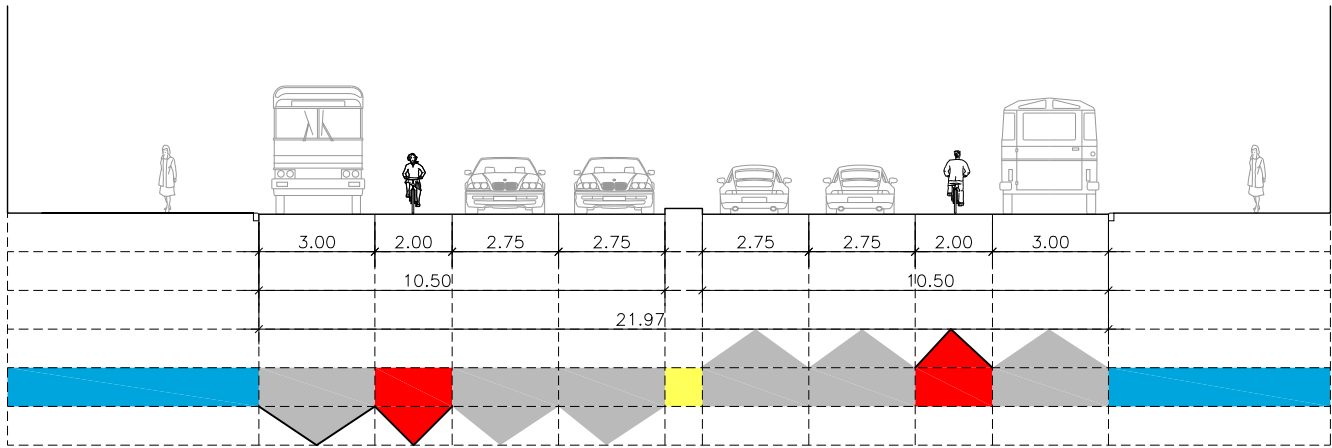

SECCIÓN S1.20 ESTADO REFORMADO

TRAMO 1.3 : CALLE DE SAGASTA – GLORIETA ALONSO DE MARTÍNEZ

LEYENDA			
	ACERA		APARCAMIENTO
	FRANJA VERDE		CALZADA
	CICLOCARRIL		CARRIL BICI
	MEDIANA		AMPLIACIÓN DE ACERA



ÁREA DE GOBIERNO DE DESARROLLO URBANO SOSTENIBLE

Vº Bº

Jose Luis Infanzón Priore

DIRECTORES DEL PROYECTO

Marisol Santos Hernández

Luis Fernández De Heredia Sánchez

AUTOR DEL PROYECTO

Diego Moreno López de Ayala

EMPRESA

asocivil
asociación de obra civil s.l.
C/ López de Hoyos, 286 local A
Tel.: 91 415 89 65
ingenieria@asocivil.com

FECHA

MAYO 2016
ESCALA
1/200
DIN A3 ORIGINALES


HOJA

10 de 16
ESCALA GRÁFICA
0 0.501 2 4m


PROYECTO

PROYECTO DE CONSTRUCCIÓN PARA LA IMPLANTACIÓN DE ITINERARIOS CICLISTAS EN CALLE SANTA ENGRACIA, CALLE BRAVO MURILLO, BULEVARES Y PROLONGACIÓN DEL DE MADRID RÍO DE ANICETO MARINAS A PTE. DE LOS FRANCESES
DESCRIPCIÓN
SECCIONES TIPO
EJE 1.BULEVARES
Nº PLANO
4.1
FICHERO:

CALLE DE SAGASTA

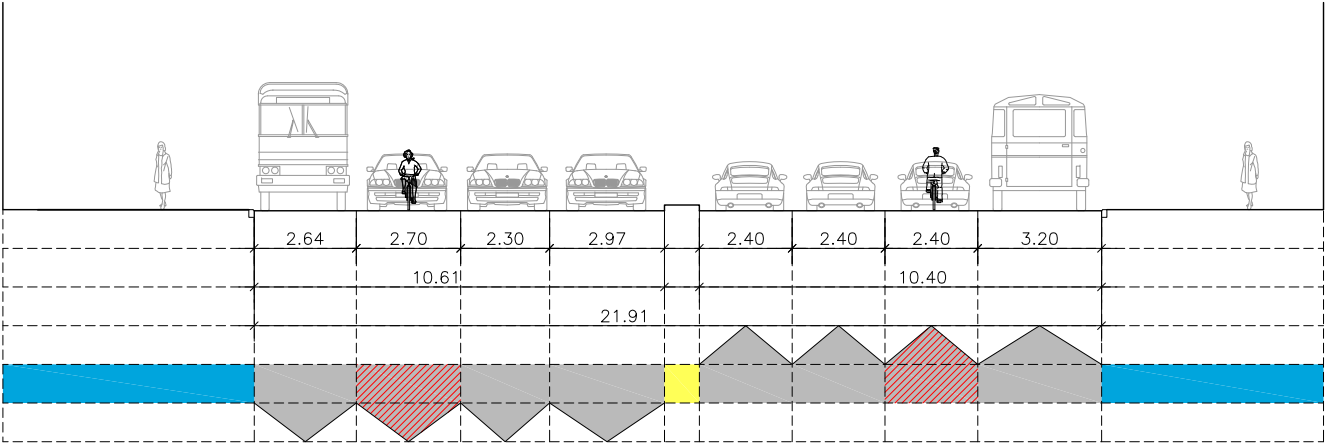


SECCIÓN S1.21 ESTADO ACTUAL

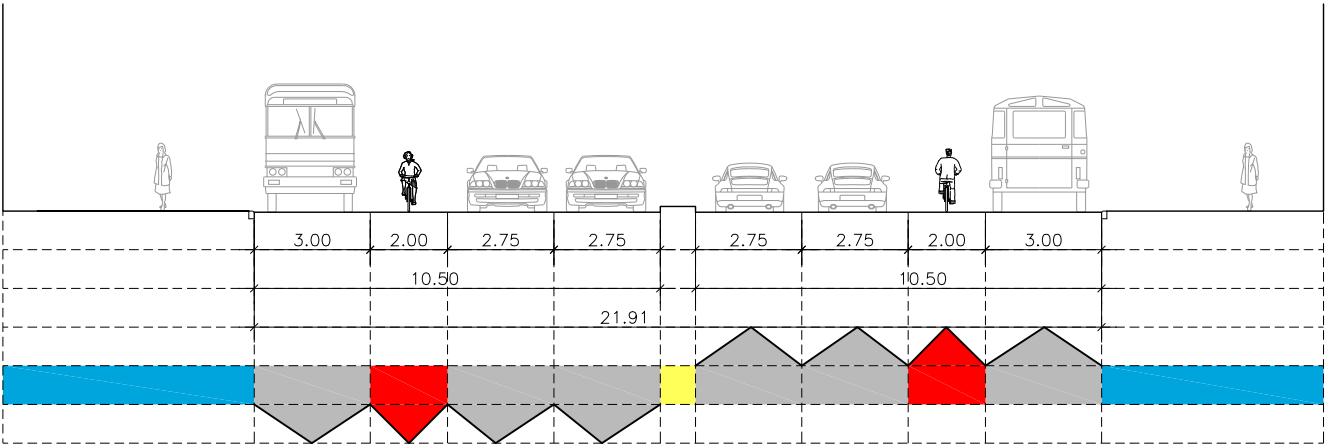


SECCIÓN S1.21 ESTADO REFORMADO

CALLE DE GÉNOVA

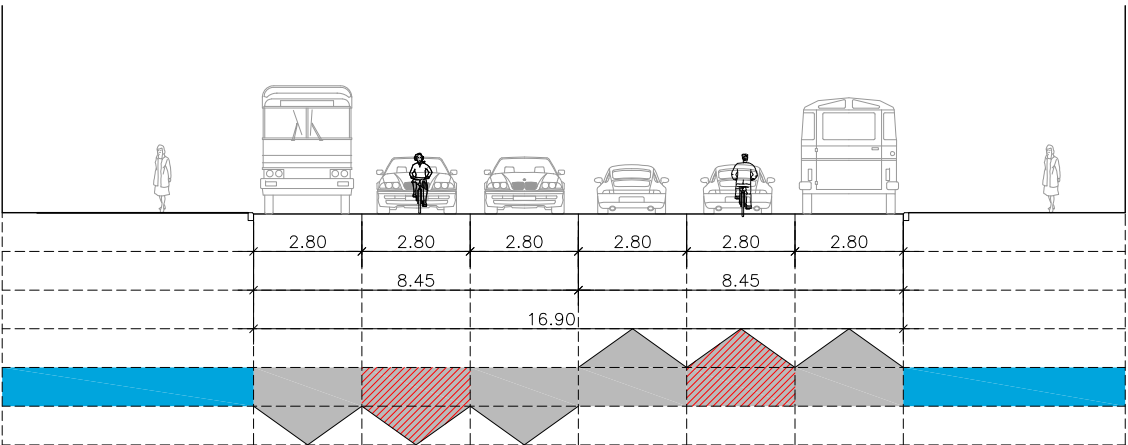

SECCIÓN S1.22 ESTADO ACTUAL

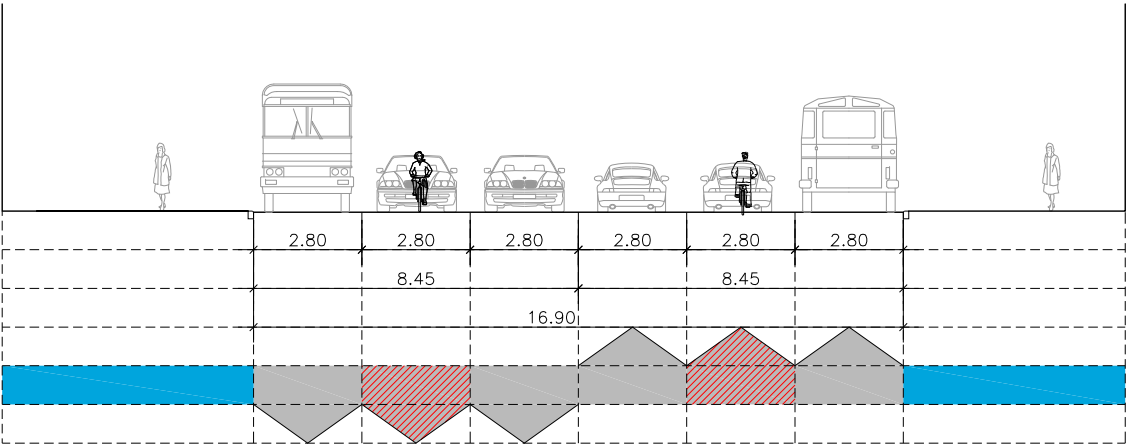

SECCIÓN S1.22 ESTADO REFORMADO

TRAMO 1.3 : CALLE DE SAGASTA – GLORIETA ALONSO DE MARTÍNEZ

LEYENDA			
	ACERA		APARCAMIENTO
	FRANJA VERDE		CALZADA
	CICLOCARRIL		CARRIL BICI
	MEDIANA		AMPLIACIÓN DE ACERA



ÁREA DE GOBIERNO DE DESARROLLO URBANO SOSTENIBLE

Vº Bº



Jose Luis Infanzón Priore

DIRECTORES DEL PROYECTO



Marisol Santos Hernández



Luis Fernández De Heredia Sánchez

AUTOR DEL PROYECTO



Diego Moreno López de Ayala

EMPRESA



FECHA

MAYO 2016

ESCALA

1/200
DIN A3 ORIGINALES

HOJA

11 de 16

ESCALA GRÁFICA

0 0.501 2 4m

PROYECTO

PROYECTO DE CONSTRUCCIÓN PARA LA IMPLANTACIÓN DE ITINERARIOS CICLISTAS EN CALLE SANTA ENGRACIA, CALLE BRAVO MURILLO, BULEVARES Y PROLONGACIÓN DEL DE MADRID RÍO DE ANICETO MARINAS A PTE. DE LOS FRANCÉS

DESCRIPCIÓN


SECCIONES TIPO
EJE 1.BULEVARES

Nº PLANO


4.1

FICHERO:

CALLE DE GÉNOVA

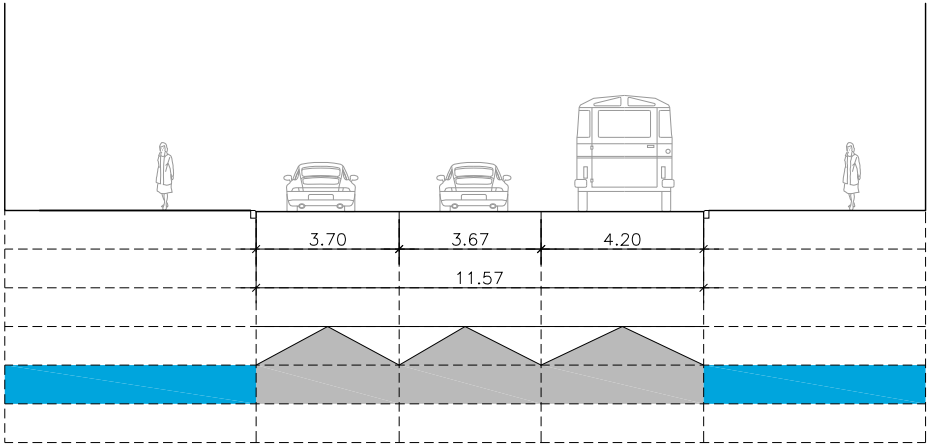


SECCIÓN S1.23 ESTADO ACTUAL

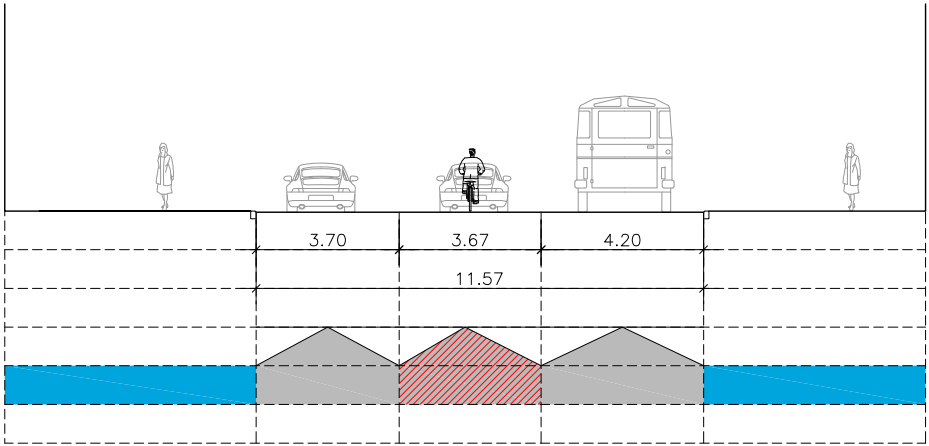


SECCIÓN S1.23 ESTADO REFORMADO

CALLE DE GÉNOVA

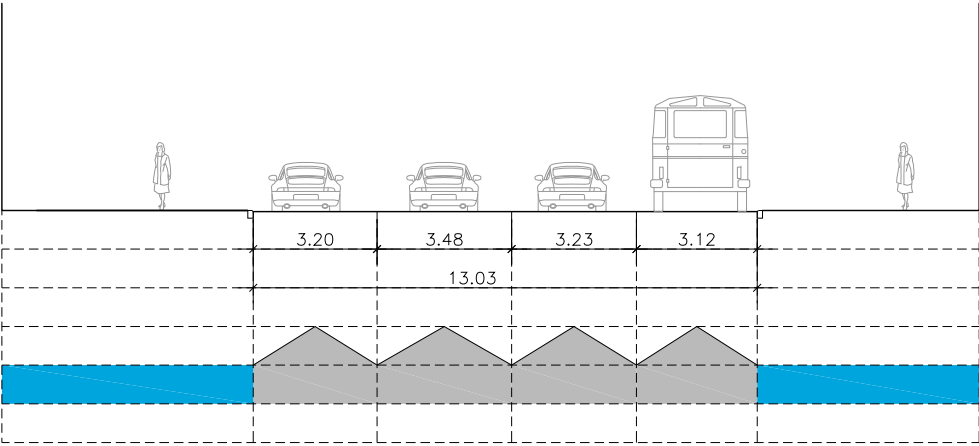

SECCIÓN S1.24 ESTADO ACTUAL

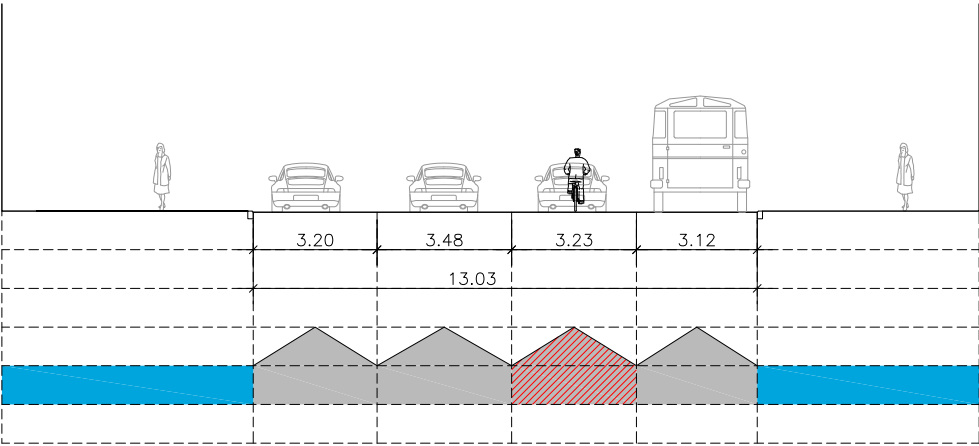

SECCIÓN S1.24 ESTADO REFORMADO

TRAMO 1.4 : GLORIETA DE ALONSO MARTÍNEZ – PLAZA DE COLÓN

LEYENDA

ACERA	APARCAMIENTO	CICLOCARRIL	MEDIANA
FRANJA VERDE	CALZADA	CARRIL BICI	AMPLIACIÓN DE ACERA



ÁREA DE GOBIERNO DE DESARROLLO URBANO SOSTENIBLE

Vº Bº

Jose Luis Infanzón Priore

DIRECTORES DEL PROYECTO

Marisol Santos Hernández

Luis Fernández De Heredia Sánchez

AUTOR DEL PROYECTO

Diego Moreno López de Ayala

EMPRESA

asocivil
asociación de obra civil s.l.
C/ López de Hoyos, 286 local A
Tel.: 91 415 89 65
ingenieria@asocivil.com

FECHA

MAYO 2016

HOJA

12 de 16

ESCALA

1/200
DIN A3 ORIGINALES

ESCALA GRÁFICA

0 0.501 2 4m

PROYECTO

PROYECTO DE CONSTRUCCIÓN PARA LA IMPLANTACIÓN DE ITINERARIOS CICLISTAS EN CALLE SANTA ENGRACIA, CALLE BRAVO MURILLO, BULEVARES Y PROLONGACIÓN DEL DE MADRID RÍO DE ANICETO MARINAS A PTE. DE LOS FRANCESES

DESCRIPCIÓN


SECCIONES TIPO
EJE 1.BULEVARES

Nº PLANO

4.1


FICHERO:

CALLE SANTA ENGRACIA

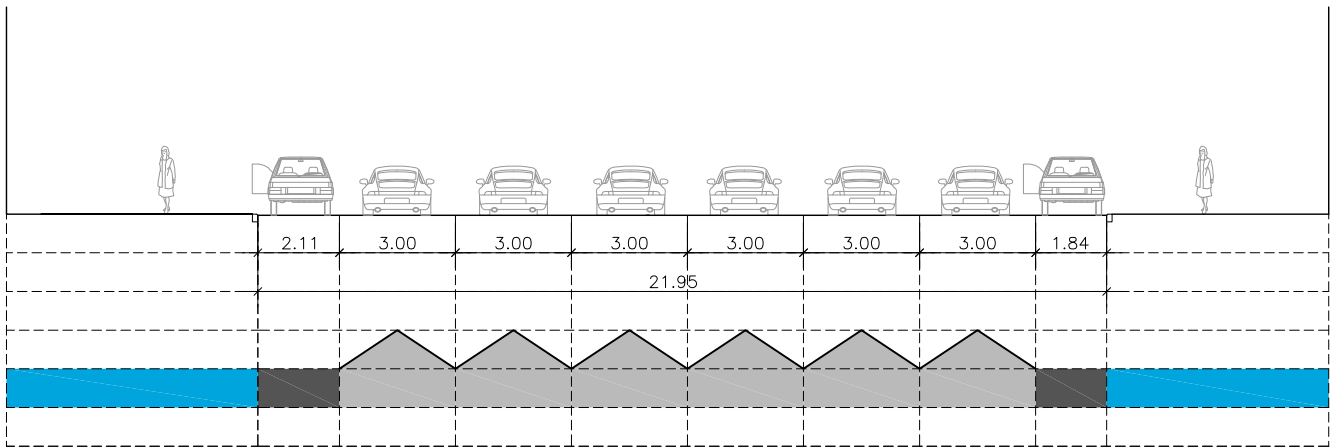


SECCIÓN S1.25 ESTADO ACTUAL


CALLE SANTA ENGRACIA

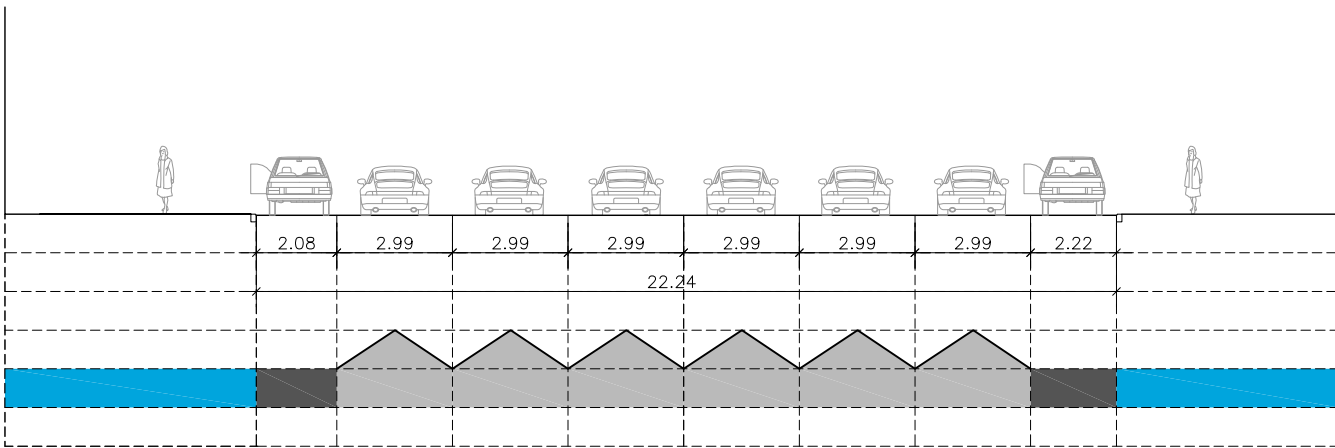

SECCIÓN S1.26 ESTADO ACTUAL

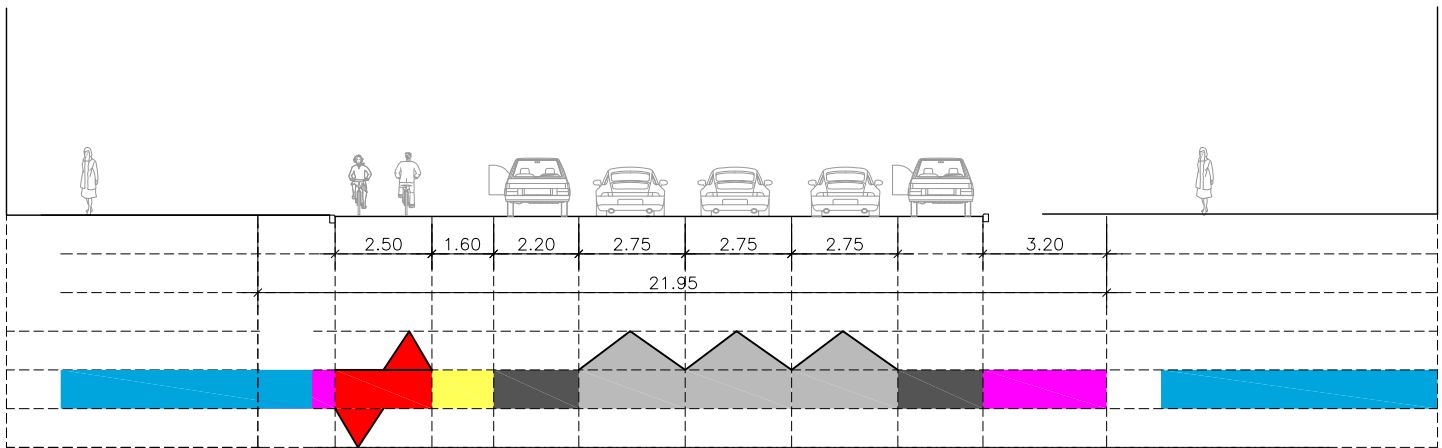

SECCIÓN S1.25 ESTADO REFORMADO

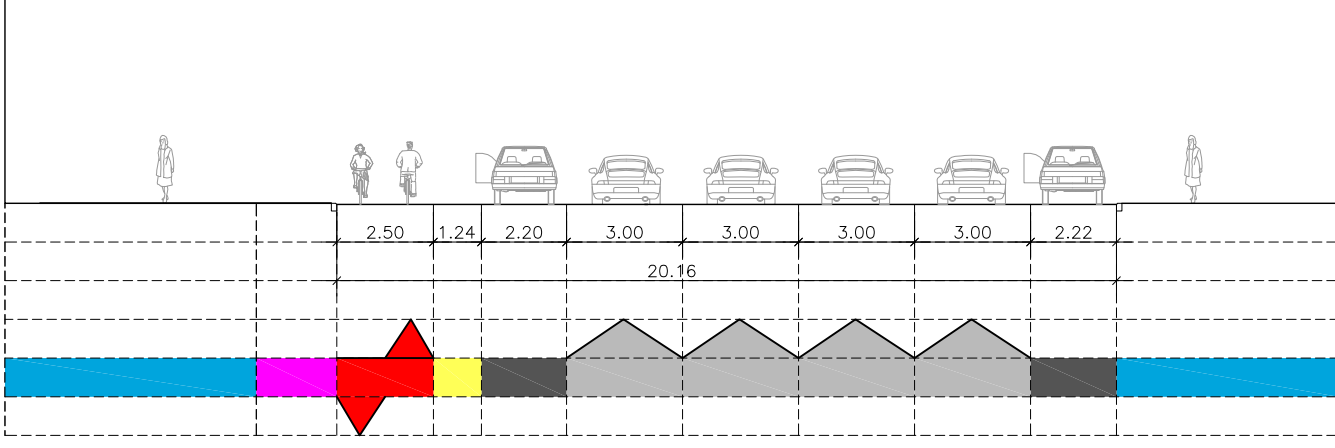

SECCIÓN S1.26 ESTADO REFORMADO

TRAMO 1.5: SANTA ENGRACIA

LEYENDA

ACERA	APARCAMIENTO	CICLOCARRIL	MEDIANA
FRANJA VERDE	CALZADA	CARRIL BICI	AMPLIACIÓN DE ACERA



ÁREA DE GOBIERNO DE DESARROLLO URBANO SOSTENIBLE

Vº Bº

Jose Luis Infanzón Priore

DIRECTORES DEL PROYECTO

Marisol Santos Hernández

Luis Fernández De Heredia Sánchez

AUTOR DEL PROYECTO

Diego Moreno López de Ayala

EMPRESA



FECHA

MAYO 2016

ESCALA

1/200
DIN A3 ORIGINALES

HOJA

13 de 16

ESCALA GRÁFICA

0 0.501 2 4m

PROYECTO

PROYECTO DE CONSTRUCCIÓN PARA LA IMPLANTACIÓN DE ITINERARIOS CICLISTAS EN CALLE SANTA ENGRACIA, CALLE BRAVO MURILLO, BULEVARES Y PROLONGACIÓN DEL DE MADRID RÍO DE ANICETO MARINAS A PTE. DE LOS FRANCESES

DESCRIPCIÓN


SECCIONES TIPO
EJE 1.BULEVARES

Nº PLANO


4.1

FICHERO:

CALLE SANTA ENGRACIA

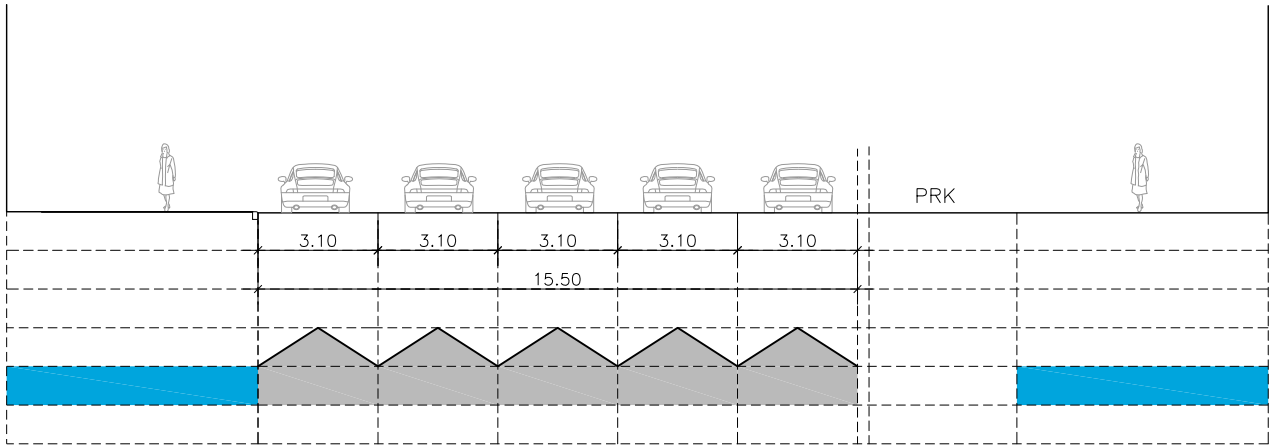


SECCIÓN S1.27 ESTADO ACTUAL

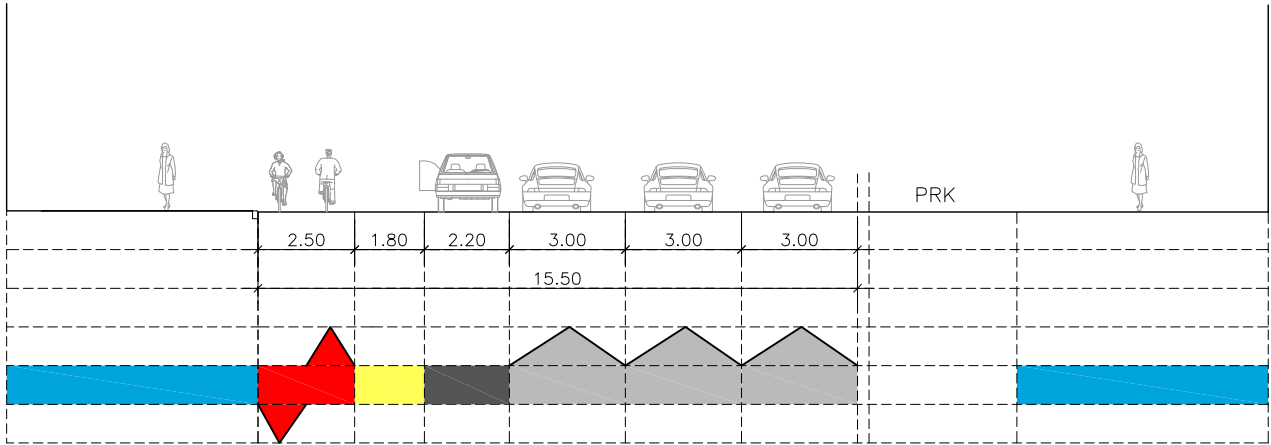


SECCIÓN S1.27 ESTADO REFORMADO

CALLE SANTA ENGRACIA

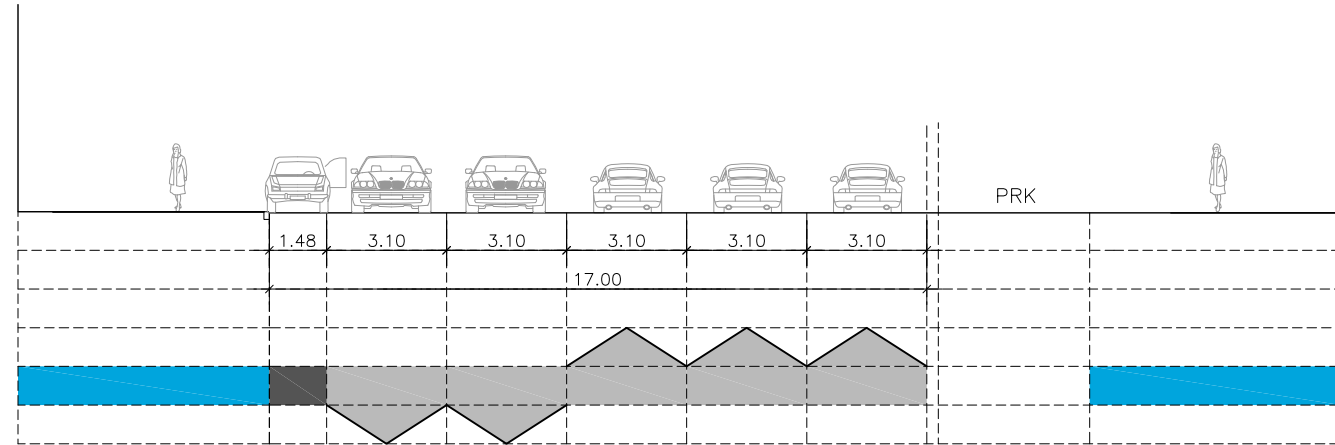

SECCIÓN S1.28 ESTADO ACTUAL

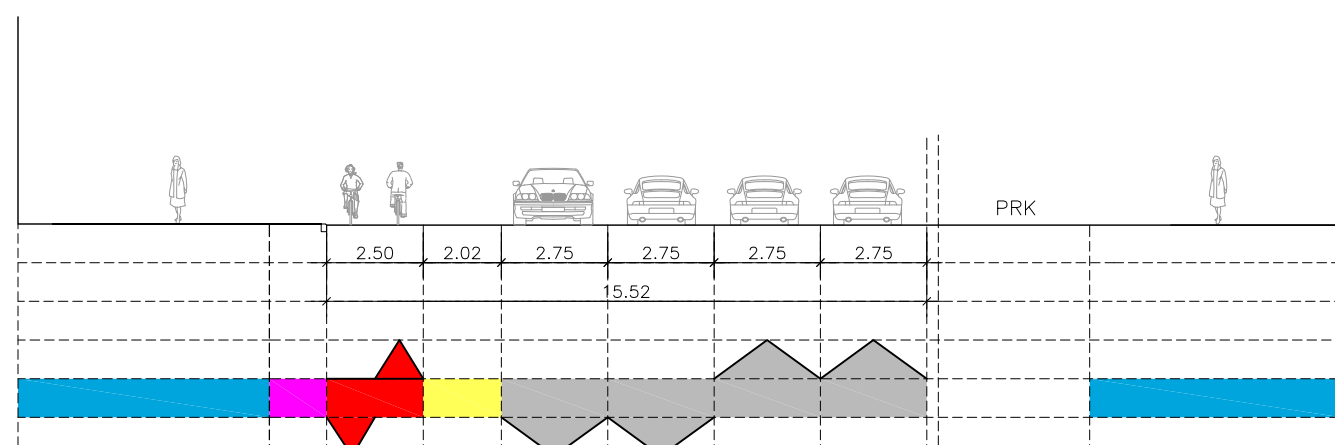

SECCIÓN S1.28 ESTADO REFORMADO

TRAMO 1.5: SANTA ENGRACIA

LEYENDA

ACERA	APARCAMIENTO	CICLOCARRIL	MEDIANA
FRANJA VERDE	CALZADA	CARRIL BICI	AMPLIACIÓN DE ACERA



ÁREA DE GOBIERNO DE DESARROLLO URBANO SOSTENIBLE

Vº Bº

Jose Luis Infanzón Priore

DIRECTORES DEL PROYECTO

Marisol Santos Hernández

Luis Fernández De Heredia Sánchez

AUTOR DEL PROYECTO

Diego Moreno López de Ayala

EMPRESA

asocivil
asociación de obra civil s.l.
C/ López de Hoyos, 286 local A
Tel.: 91 415 89 65
ingenieria@asocivil.com

FECHA

MAYO 2016

HOJA

14 de 16

ESCALA

1/200

DIN A3 ORIGINALES

ESCALA GRÁFICA

0 0.501 2 4m

PROYECTO

PROYECTO DE CONSTRUCCIÓN PARA LA IMPLANTACIÓN DE ITINERARIOS CICLISTAS EN CALLE SANTA ENGRACIA, CALLE BRAVO MURILLO, BULEVARES Y PROLONGACIÓN DEL DE MADRID RÍO DE ANICETO MARINAS A PTE. DE LOS FRANCESES

DESCRIPCIÓN


SECCIONES TIPO
EJE 1.BULEVARES

Nº PLANO

4.1


FICHERO:

CALLE SANTA ENGRACIA

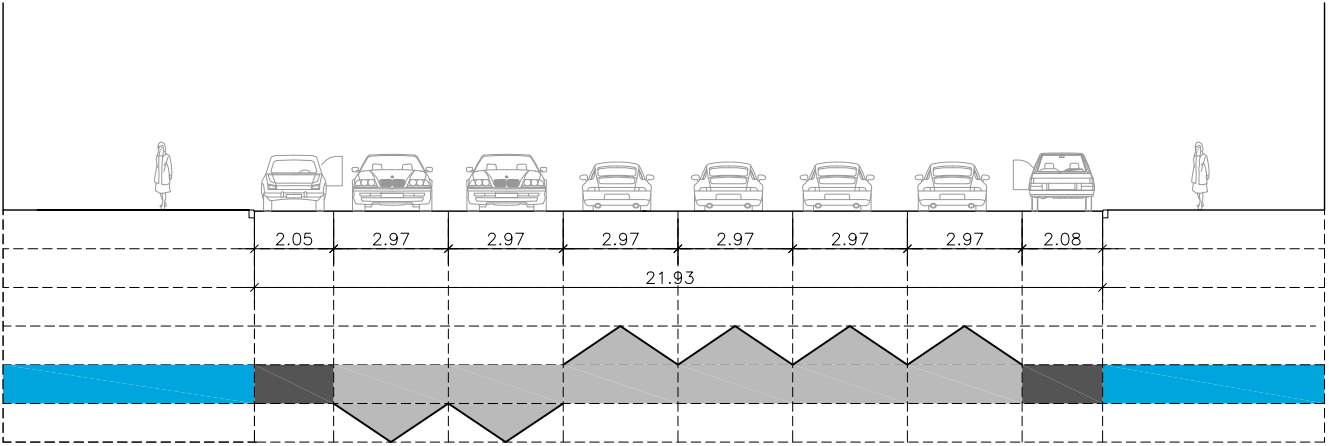


SECCIÓN S1.29 ESTADO ACTUAL


CALLE SANTA ENGRACIA

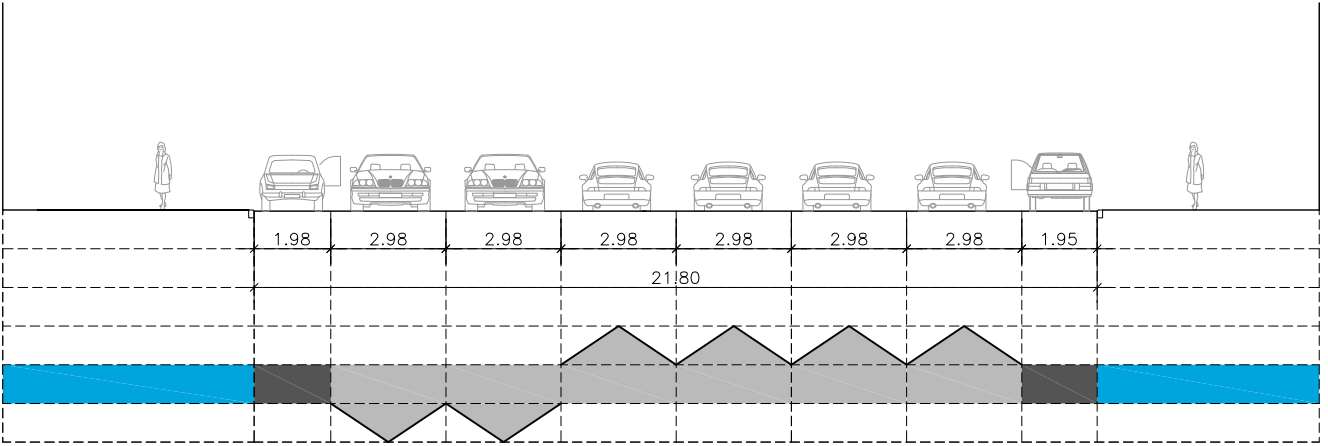

SECCIÓN S1.30 ESTADO ACTUAL

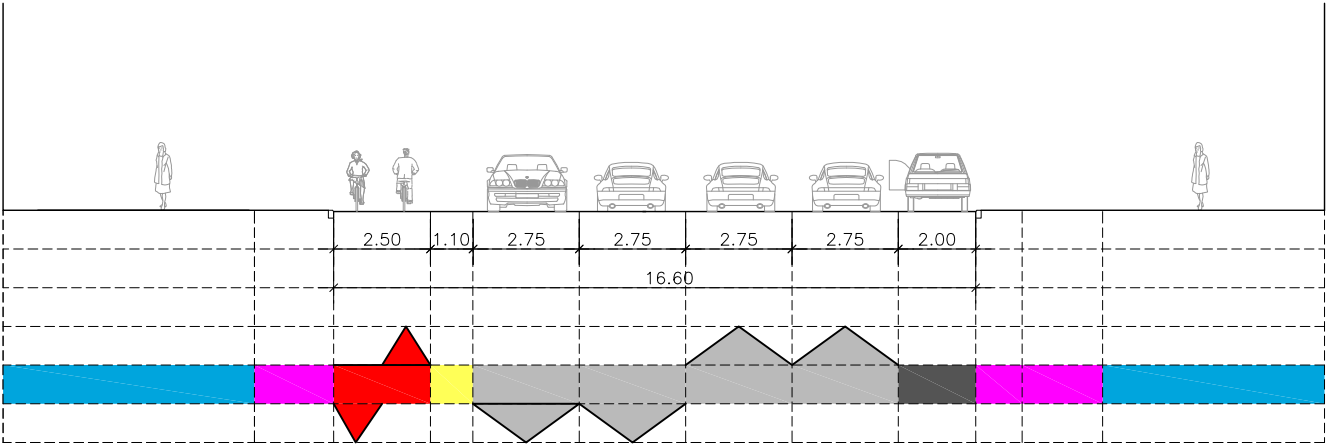

SECCIÓN S1.29 ESTADO REFORMADO

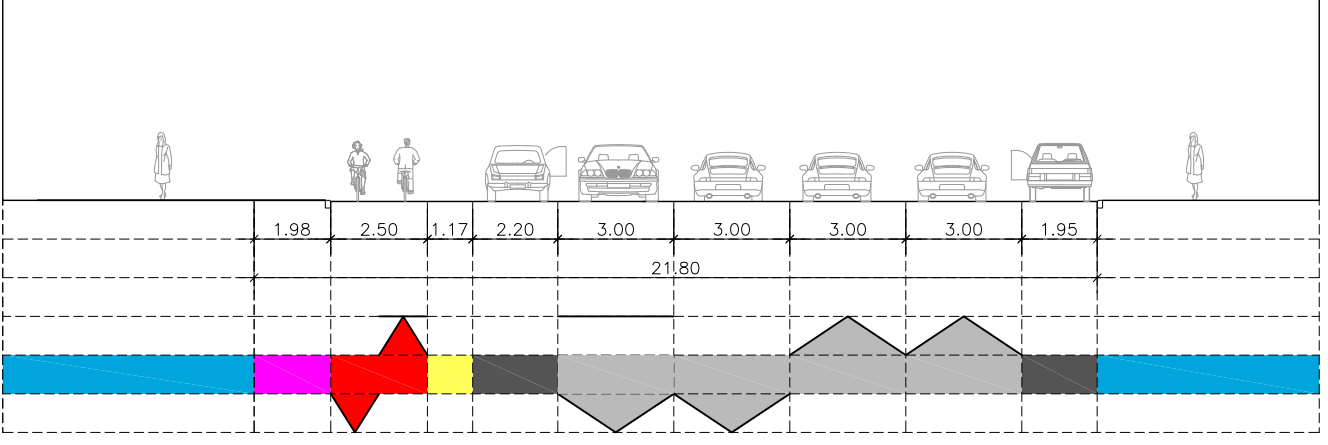

SECCIÓN S1.30 ESTADO REFORMADO

TRAMO 1.6: SANTA ENGRACIA

LEYENDA

ACERA	APARCAMIENTO	CICLOCARRIL	MEDIANA
FRANJA VERDE	CALZADA	CARRIL BICI	AMPLIACIÓN DE ACERA



ÁREA DE GOBIERNO DE DESARROLLO URBANO SOSTENIBLE

Vº Bº

Jose Luis Infanzón Priore

DIRECTORES DEL PROYECTO

Marisol Santos Hernández

Luis Fernández De Heredia Sánchez

AUTOR DEL PROYECTO

Diego Moreno López de Ayala

EMPRESA



FECHA

MAYO 2016

HOJA

15 de 16

ESCALA

1/200

DIN A3 ORIGINALES

ESCALA GRÁFICA

0 0.501 2 4m

PROYECTO

PROYECTO DE CONSTRUCCIÓN PARA LA IMPLANTACIÓN DE ITINERARIOS CICLISTAS EN CALLE SANTA ENGRACIA, CALLE BRAVO MURILLO, BULEVARES Y PROLONGACIÓN DEL DE MADRID RÍO DE ANICETO MARINAS A PTE. DE LOS FRANCÉSSES

DESCRIPCIÓN


SECCIONES TIPO EJE 1.BULEVARES

Nº PLANO

4.1


FICHERO:

CALLE SANTA ENGRACIA

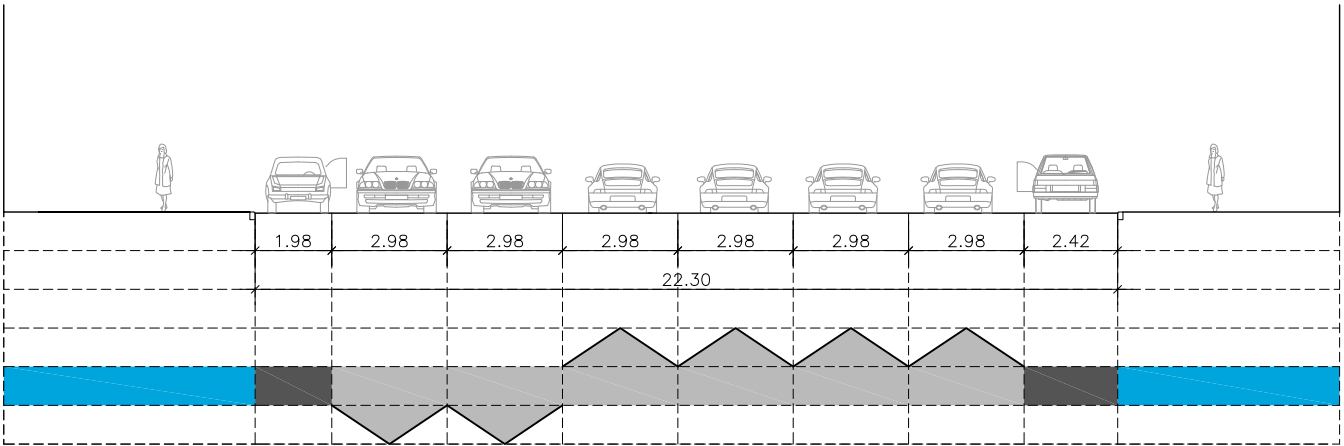


SECCIÓN S1.31 ESTADO ACTUAL


CALLE SANTA ENGRACIA

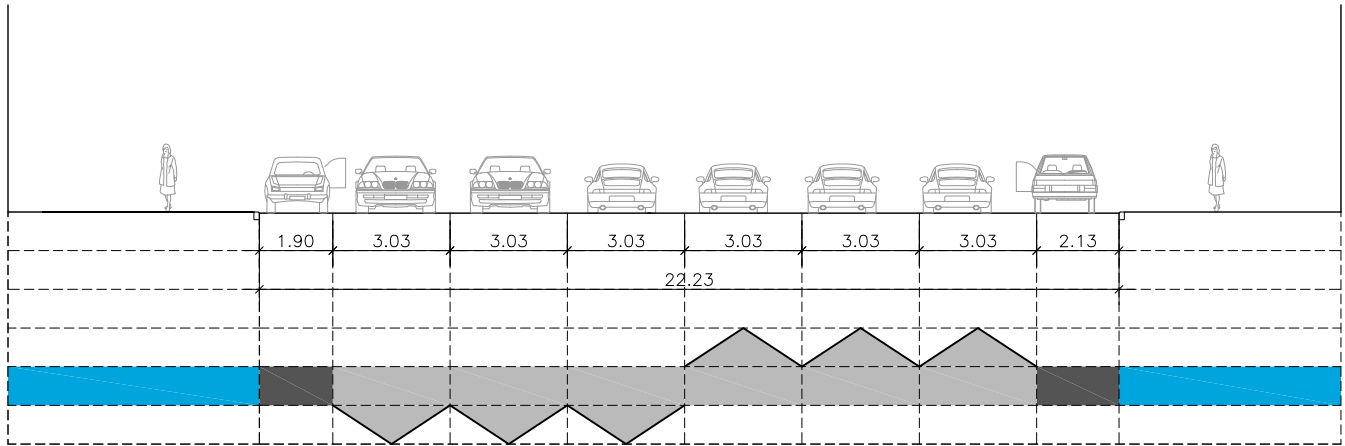

SECCIÓN S1.32 ESTADO ACTUAL

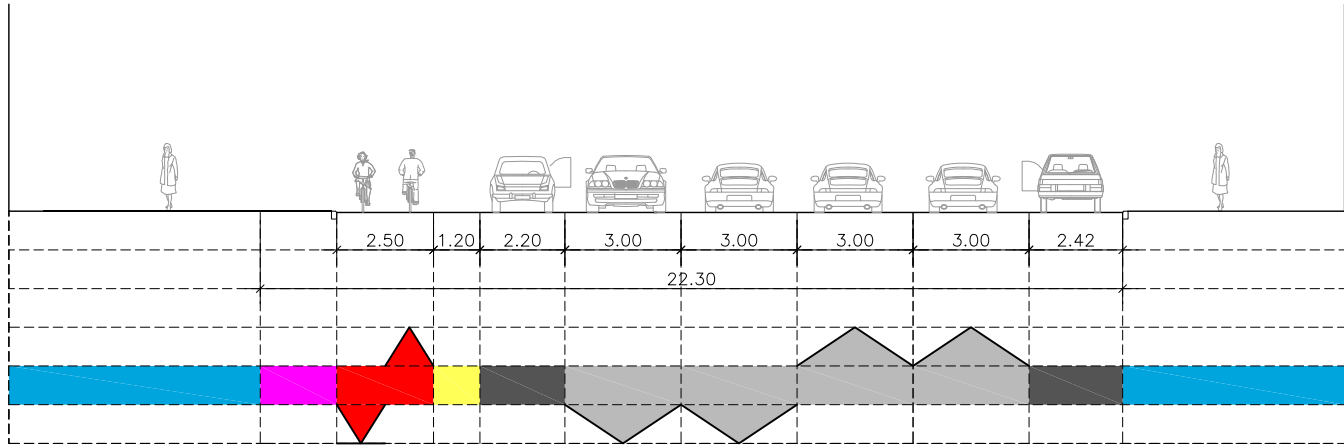

SECCIÓN S1.31 ESTADO REFORMADO

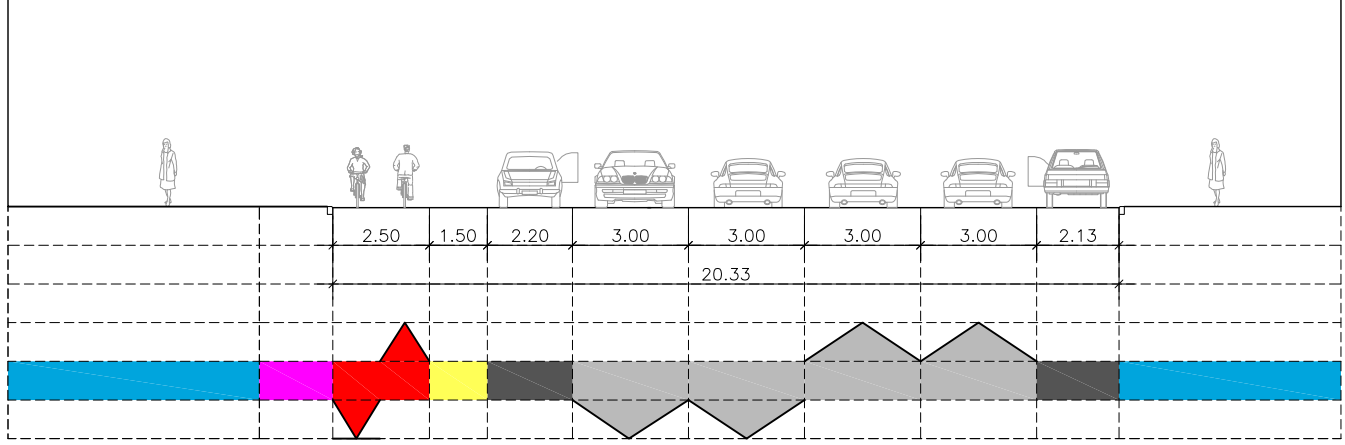

SECCIÓN S1.32 ESTADO REFORMADO

TRAMO 1.6: SANTA ENGRACIA

LEYENDA			
ACERA	APARCAMIENTO	CICLOCARRIL	MEDIANA
FRANJA VERDE	CALZADA	CARRIL BICI	AMPLIACIÓN DE ACERA



ÁREA DE GOBIERNO DE DESARROLLO URBANO SOSTENIBLE

Vº Bº

Jose Luis Infanzón Priore

DIRECTORES DEL PROYECTO

Marisol Santos Hernández

Luis Fernández De Heredia Sánchez

AUTOR DEL PROYECTO

Diego Moreno López de Ayala

EMPRESA



FECHA

MAYO 2016

HOJA

16 de 16

ESCALA

1/200

ESCALA GRÁFICA

0 0.501 2 4m

PROYECTO

PROYECTO DE CONSTRUCCIÓN PARA LA IMPLANTACIÓN DE ITINERARIOS CICLISTAS EN CALLE SANTA ENGRACIA, CALLE BRAVO MURILLO, BULEVARES Y PROLONGACIÓN DEL DE MADRID RÍO DE ANICETO MARINAS A PTE. DE LOS FRANCESES

DESCRIPCIÓN


SECCIONES TIPO EJE 1.BULEVARES

Nº PLANO

4.1


FICHERO:

CALLE SANTA ENGRACIA

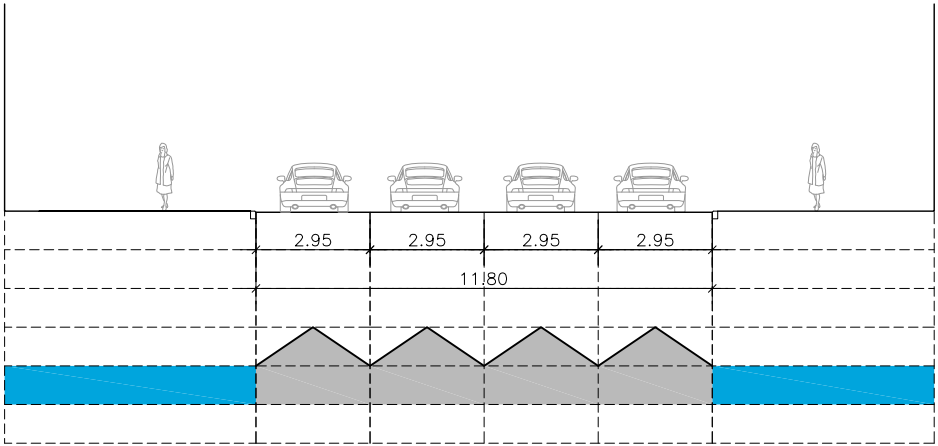


SECCIÓN S2.1 ESTADO ACTUAL


CALLE SANTA ENGRACIA

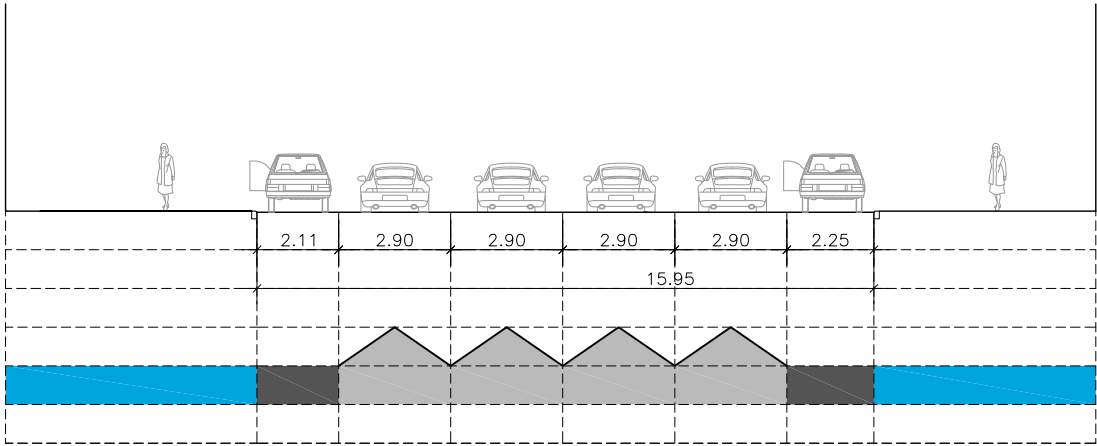

SECCIÓN S2.2 ESTADO ACTUAL

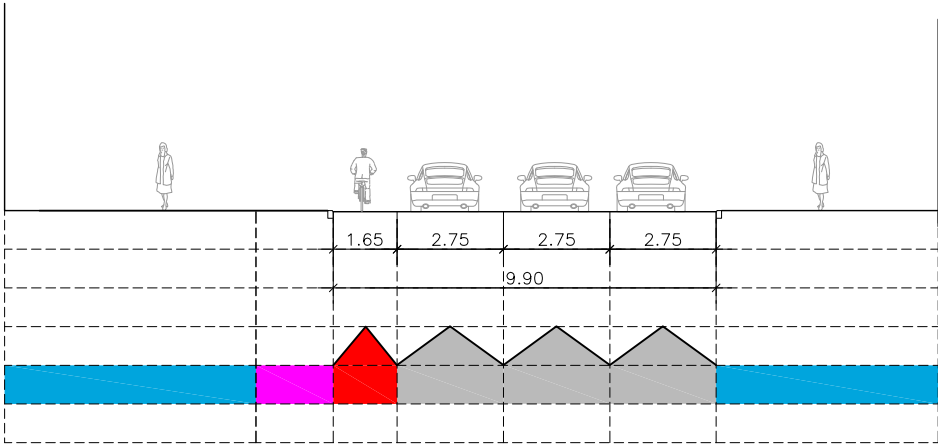

SECCIÓN S2.1 ESTADO REFORMADO

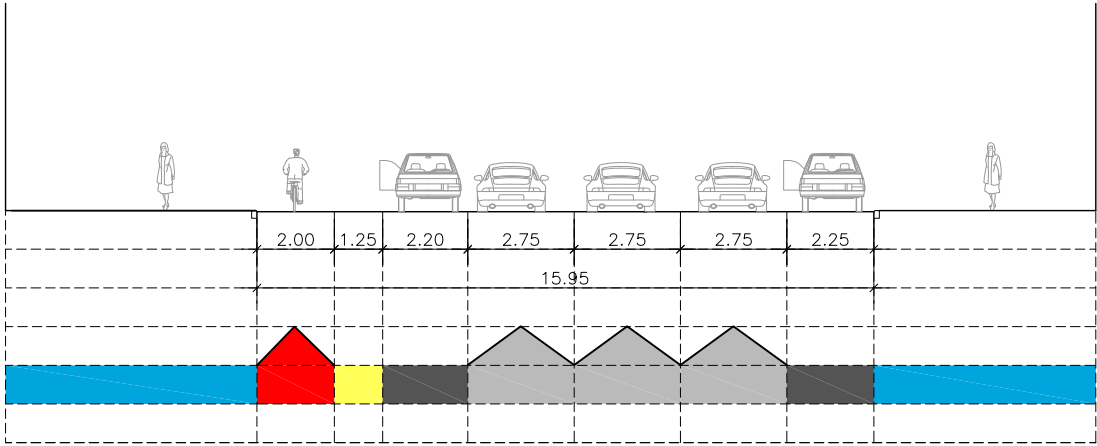

SECCIÓN S2.2 ESTADO REFORMADO

TRAMO 2.1: SANTA ENGRACIA

LEYENDA

ACERA	APARCAMIENTO	CICLOCARRIL	MEDIANA
FRANJA VERDE	CALZADA	CARRIL BICI	AMPLIACIÓN DE ACERA



ÁREA DE GOBIERNO DE DESARROLLO URBANO SOSTENIBLE

Vº Bº

Jose Luis Infanzón Priore

DIRECTORES DEL PROYECTO

Marisol Santos Hernández

Luis Fernández De Heredia Sánchez

AUTOR DEL PROYECTO

Diego Moreno López de Ayala

EMPRESA

asocivil
asociación de obra civil s.l.
C/ López de Hoyos, 286 local A
Tel.: 91 415 89 65
ingenieria@asocivil.com

FECHA

MAYO 2016

ESCALA

1/200

DIN A3 ORIGINALES

HOJA

1 de 06

ESCALA GRÁFICA

0 0.501 2 4m

PROYECTO

PROYECTO DE CONSTRUCCIÓN PARA LA IMPLANTACIÓN DE ITINERARIOS CICLISTAS EN CALLE SANTA ENGRACIA, CALLE BRAVO MURILLO, BULEVARES Y PROLONGACIÓN DEL DE MADRID RÍO DE ANICETO MARINAS A PTE. DE LOS FRANCESES

DESCRIPCIÓN


SECCIONES TIPO
EJE 2.CALLE SANTA ENGRACIA

Nº PLANO

4.2


FICHERO:

CALLE SANTA ENGRACIA

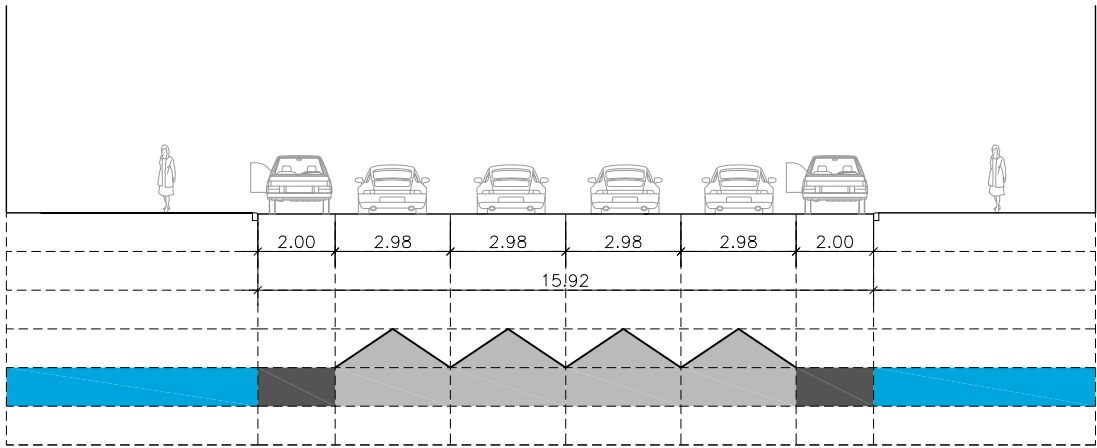


SECCIÓN S2.3 ESTADO ACTUAL


CALLE SANTA ENGRACIA

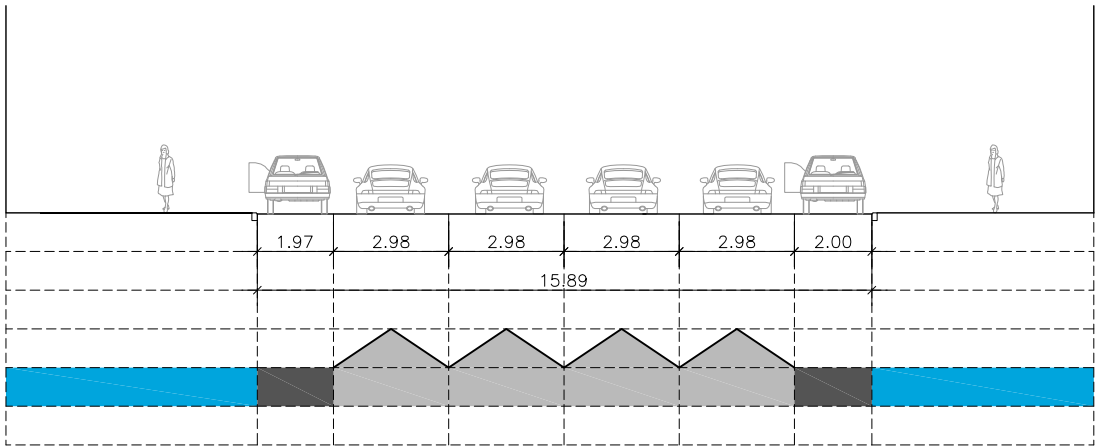

SECCIÓN S2.4 ESTADO ACTUAL

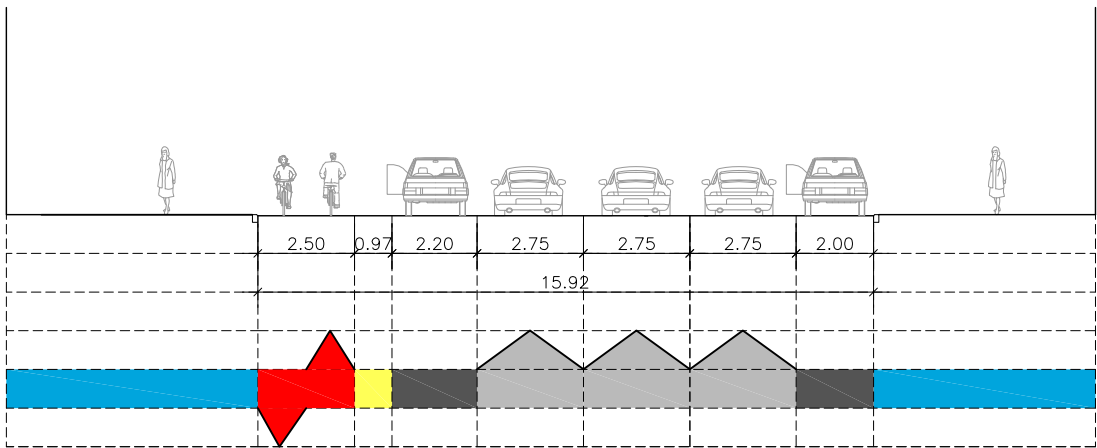

SECCIÓN S2.3 ESTADO REFORMADO

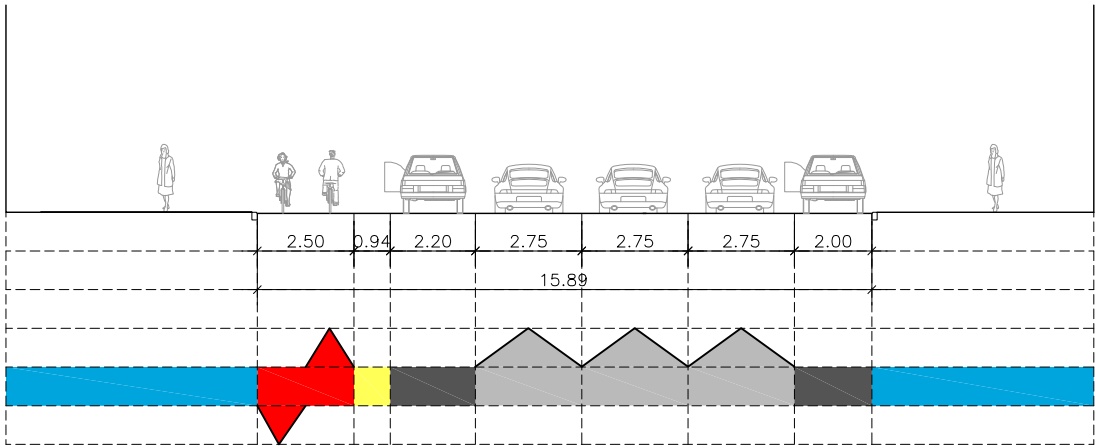

SECCIÓN S2.4 ESTADO REFORMADO

TRAMO 2.1: SANTA ENGRACIA

LEYENDA

ACERA	APARCAMIENTO	CICLOCARRIL	MEDIANA
FRANJA VERDE	CALZADA	CARRIL BICI	AMPLIACIÓN DE ACERA



ÁREA DE GOBIERNO DE DESARROLLO URBANO SOSTENIBLE

Vº Bº

Jose Luis Infanzón Priore

DIRECTORES DEL PROYECTO

Marisol Santos Hernández Luis Fernández De Heredia Sánchez

AUTOR DEL PROYECTO

Diego Moreno López de Ayala

EMPRESA

asocivil asesores de obra civil s.l. C/ López de Hoyos, 286 local A Tel.: 91 419 89 65 ingenieria@asocivil.com

FECHA

MAYO 2016 ESCALA 1/200 DIN A3 ORIGINALES


HOJA

2 de 06 ESCALA GRÁFICA 0 0.501 2 4m

PROYECTO


PROYECTO DE CONSTRUCCIÓN PARA LA IMPLANTACIÓN DE ITINERARIOS CICLISTAS EN CALLE SANTA ENGRACIA, CALLE BRAVO MURILLO, BULEVARES Y PROLONGACIÓN DEL DE MADRID RIO DE ANICETO MARINAS A PTE. DE LOS FRANCESES DESCRIPCIÓN SECCIONES TIPO EJE 2.CALLE SANTA ENGRACIA Nº PLANO 4.2 FICHERO:

CALLE SANTA ENGRACIA

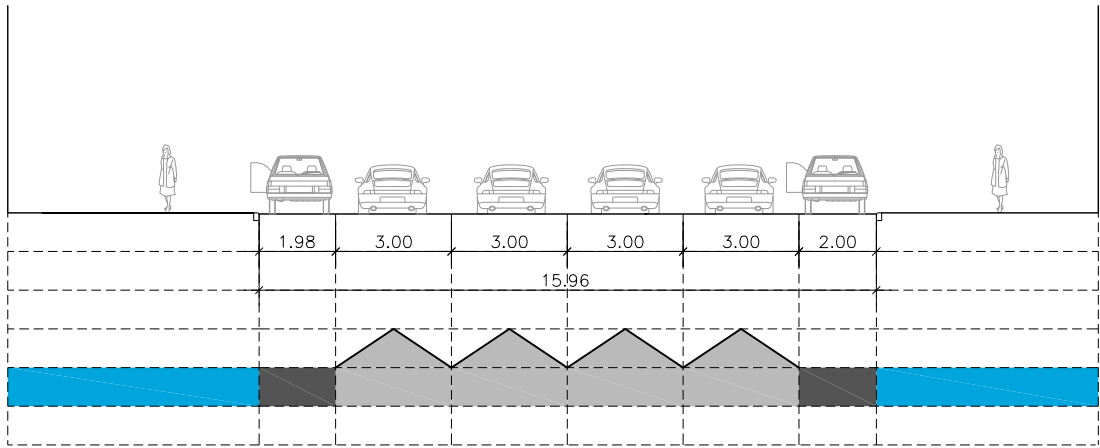


SECCIÓN S2.5 ESTADO ACTUAL


CALLE SANTA ENGRACIA

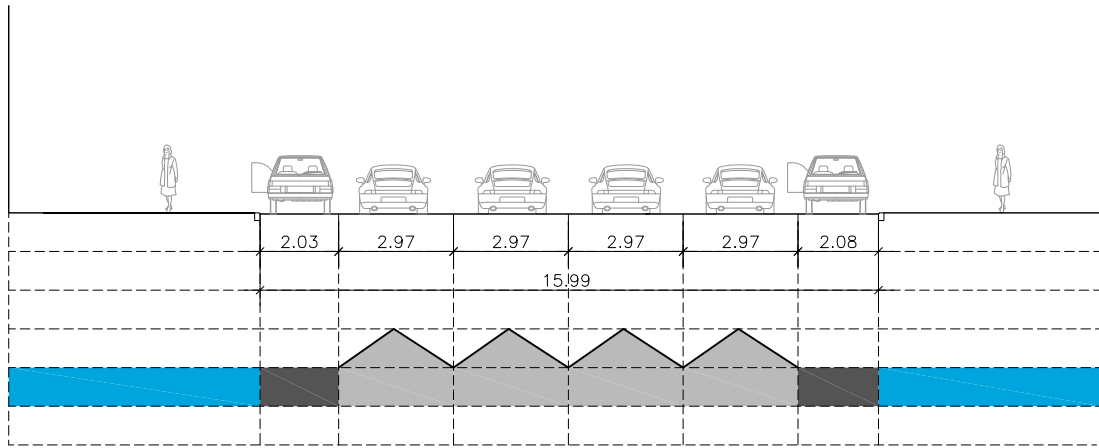

SECCIÓN S2.6 ESTADO ACTUAL

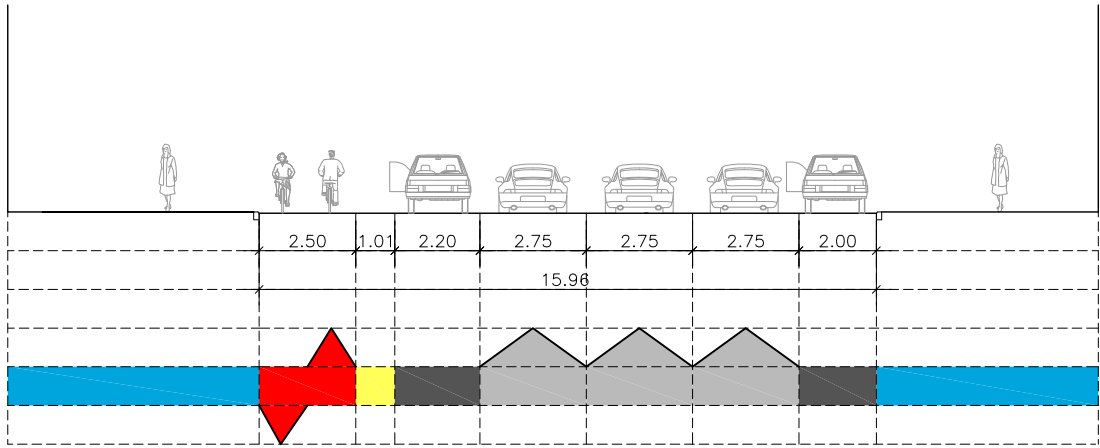

SECCIÓN S2.5 ESTADO REFORMADO

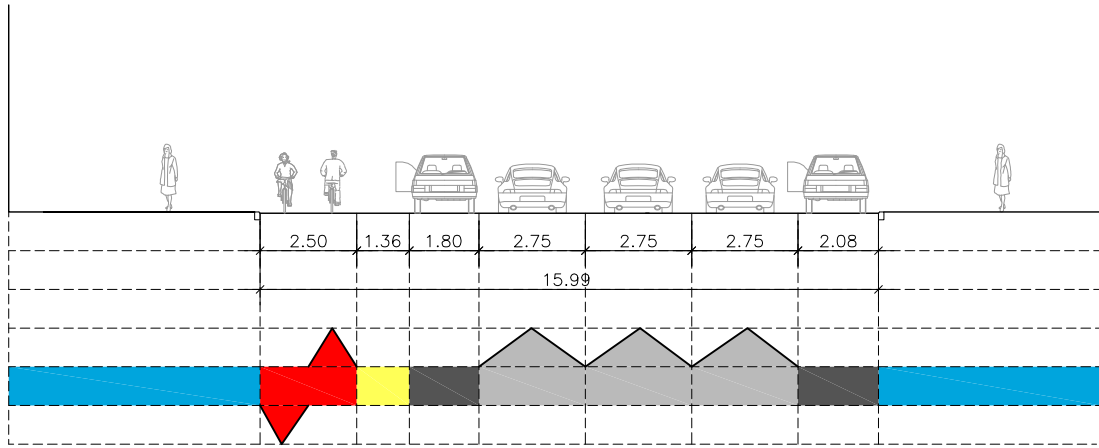

SECCIÓN S2.6 ESTADO REFORMADO

TRAMO 2.1: SANTA ENGRACIA

LEYENDA

ACERA	APARCAMIENTO	CICLOCARRIL	MEDIANA
FRANJA VERDE	CALZADA	CARRIL BICI	AMPLIACIÓN DE ACERA



ÁREA DE GOBIERNO DE DESARROLLO URBANO SOSTENIBLE

Vº Bº

Jose Luis Infanzón Priore

DIRECTORES DEL PROYECTO

Marisol Santos Hernández

Luis Fernández De Heredia Sánchez

AUTOR DEL PROYECTO

Diego Moreno López de Ayala

EMPRESA

asocivil asesores de obra civil s.l. C/ López de Hoyos, 286 local A Tel.: 91 419 89 65 ingenieria@asocivil.com

FECHA

MAYO 2016

ESCALA

1/200

DIN A3 ORIGINALES

HOJA

3 de 06

ESCALA GRÁFICA

0 0.501 2 4m

PROYECTO

PROYECTO DE CONSTRUCCIÓN PARA LA IMPLANTACIÓN DE ITINERARIOS CICLISTAS EN CALLE SANTA ENGRACIA, CALLE BRAVO MURILLO, BULEVARES Y PROLONGACIÓN DEL DE MADRID RIO DE ANICETO MARINAS A PTE. DE LOS FRANCESES

DESCRIPCIÓN


SECCIONES TIPO EJE 2.CALLE SANTA ENGRACIA

Nº PLANO

4.2


FICHERO:

CALLE SANTA ENGRACIA

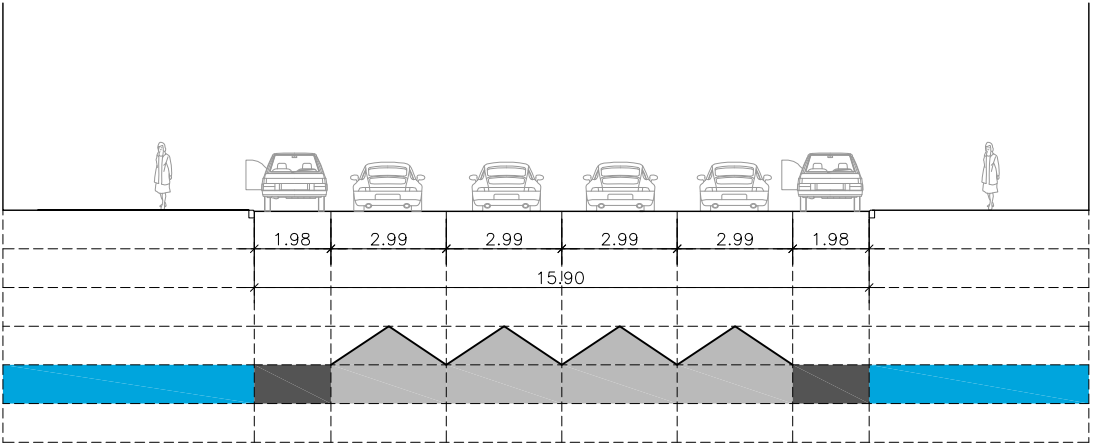


S2.7 ESTADO ACTUAL


CALLE SANTA ENGRACIA

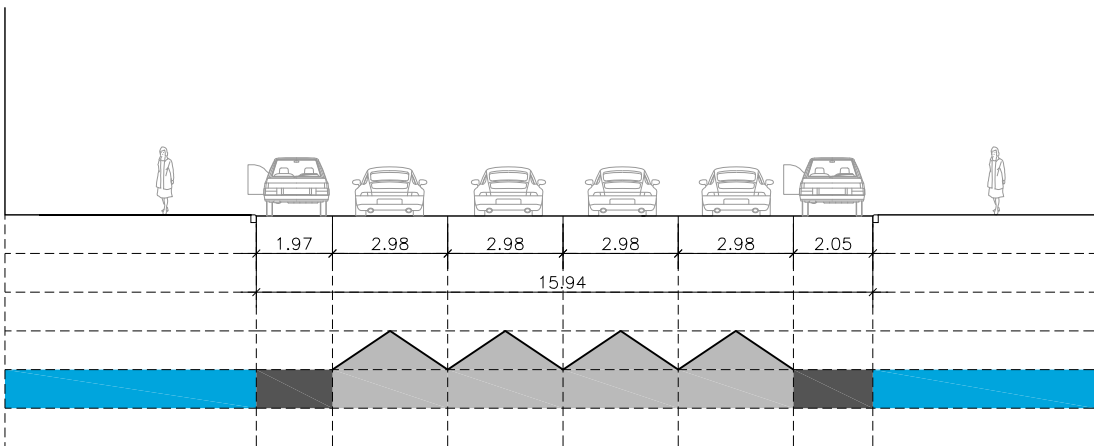

SECCIÓN S2.8 ESTADO ACTUAL

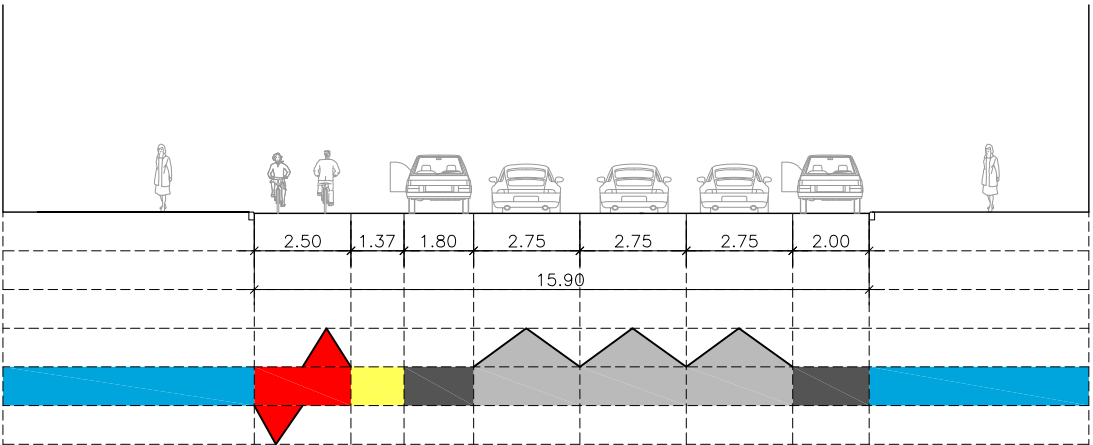

SECCIÓN S2.7 ESTADO REFORMADO

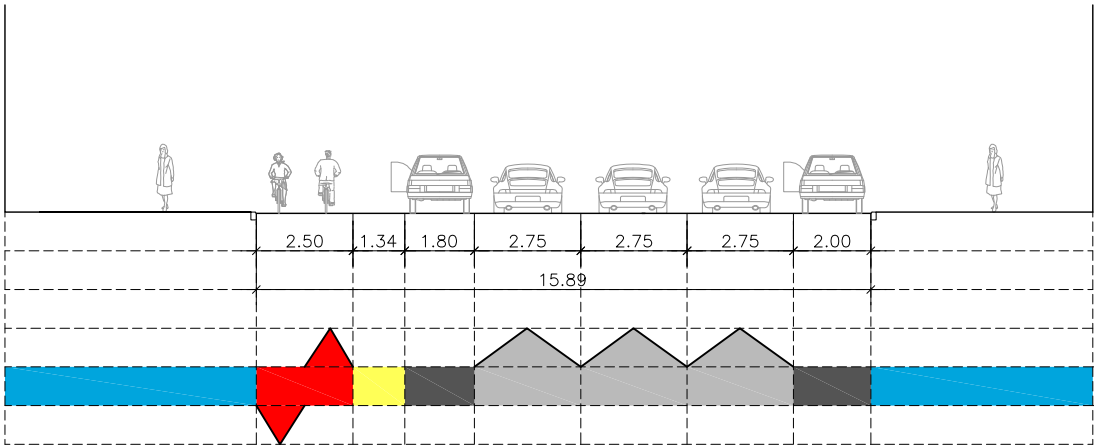

SECCIÓN S2.8 ESTADO REFORMADO

TRAMO 2.2: SANTA ENGRACIA

LEYENDA

ACERA	APARCAMIENTO	CICLOCARRIL	MEDIANA
FRANJA VERDE	CALZADA	CARRIL BICI	AMPLIACIÓN DE ACERA



ÁREA DE GOBIERNO DE DESARROLLO URBANO SOSTENIBLE

Vº Bº

Jose Luis Infanzón Priore

DIRECTORES DEL PROYECTO

Marisol Santos Hernández Luis Fernández De Heredia Sánchez

AUTOR DEL PROYECTO

Diego Moreno López de Ayala

EMPRESA

asocivil asesores de obra civil s.l. C/ López de Hoyos, 286 local A Tel.: 91 415 89 65 ingenieria@asocivil.com

FECHA

MAYO 2016

ESCALA

1/200

DIN A3 ORIGINALES

HOJA

4 de 06

ESCALA GRÁFICA

0 0.501 2 4m

PROYECTO

PROYECTO DE CONSTRUCCIÓN PARA LA IMPLANTACIÓN DE ITINERARIOS CICLISTAS EN CALLE SANTA ENGRACIA, CALLE BRAVO MURILLO, BULEVARES Y PROLONGACIÓN DEL DE MADRID RIO DE ANICETO MARINAS A PTE. DE LOS FRANCESES

DESCRIPCIÓN


SECCIONES TIPO EJE 2.CALLE SANTA ENGRACIA

Nº PLANO

4.2


FICHERO:

CALLE SANTA ENGRACIA

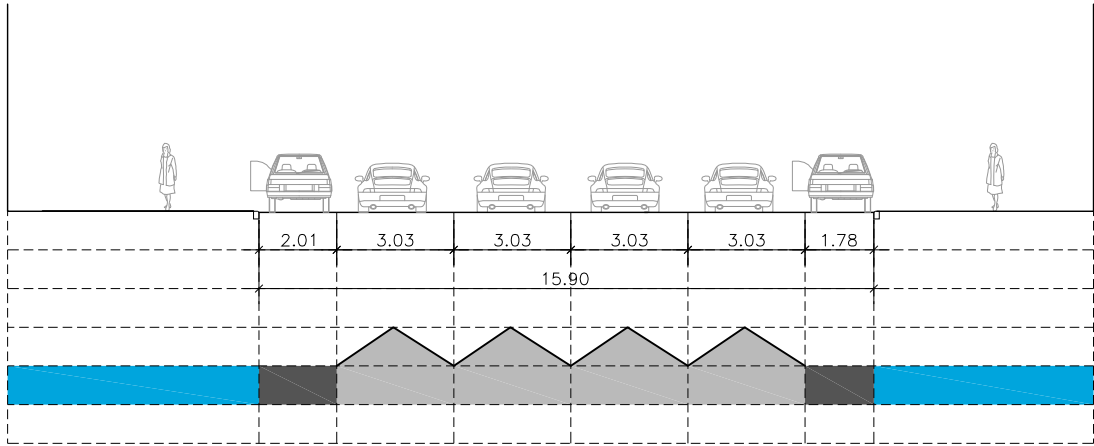


SECCIÓN S2.9 ESTADO ACTUAL


CALLE SANTA ENGRACIA

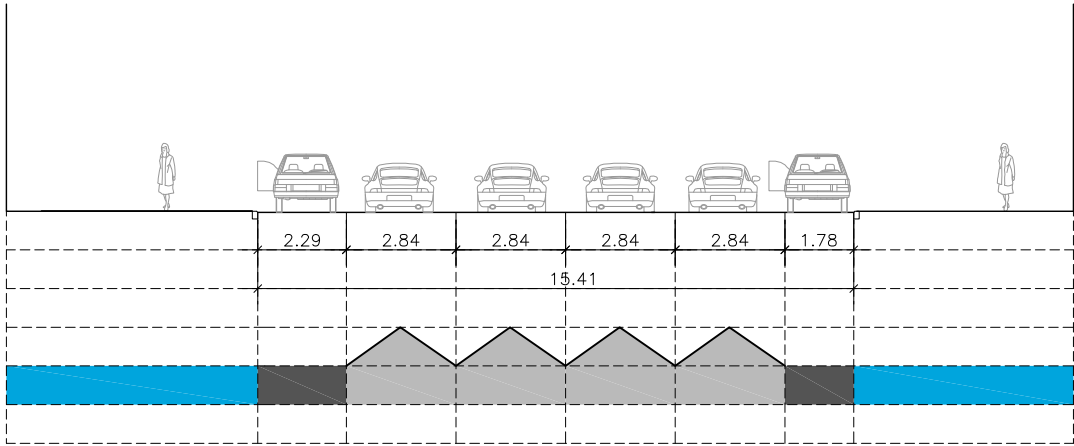

SECCIÓN S2.10 ESTADO ACTUAL

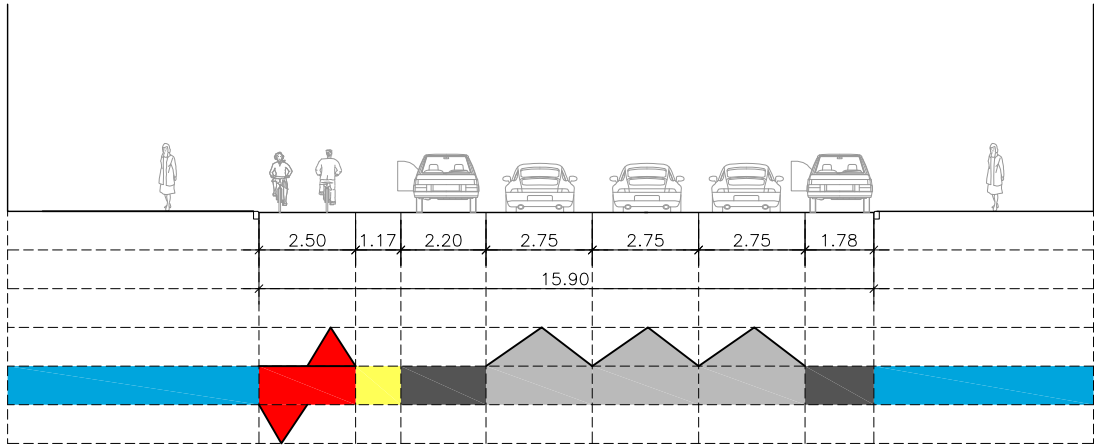

SECCIÓN S2.9 ESTADO REFORMADO

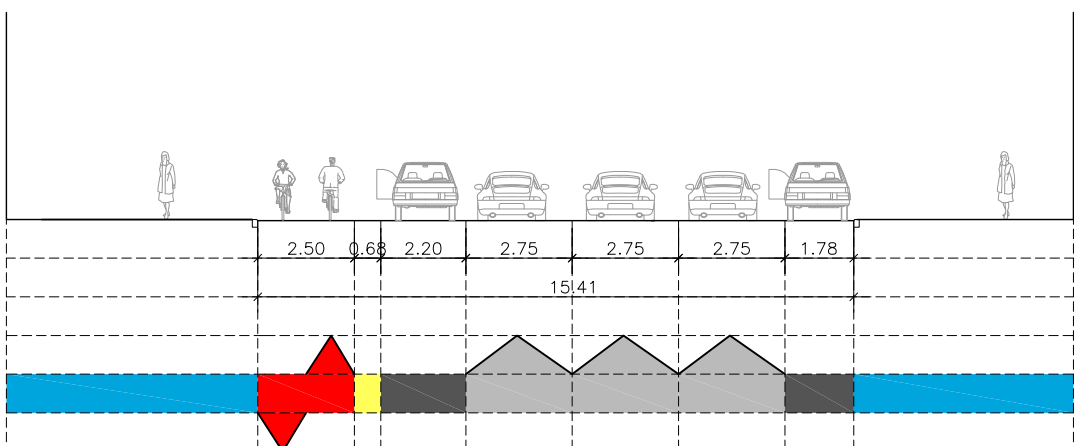

SECCIÓN S2.10 ESTADO REFORMADO

TRAMO 2.2: SANTA ENGRACIA

LEYENDA

ACERA	APARCAMIENTO	CICLOCARRIL	MEDIANA
FRANJA VERDE	CALZADA	CARRIL BICI	AMPLIACIÓN DE ACERA



ÁREA DE GOBIERNO DE DESARROLLO URBANO SOSTENIBLE

Vº Bº

Jose Luis Infanzón Priore

DIRECTORES DEL PROYECTO

Marisol Santos Hernández Luis Fernández De Heredia Sánchez

AUTOR DEL PROYECTO

Diego Moreno López de Ayala

EMPRESA

asocivil asesores de obra civil s.l. C/ López de Hoyos, 286 local A Tel.: 91 419 89 65 ingenieria@asocivil.com

FECHA

MAYO 2016

ESCALA

1/200

DIN A3 ORIGINALES

HOJA

5 de 06

ESCALA GRÁFICA

0 0.501 2 4m

PROYECTO

PROYECTO DE CONSTRUCCIÓN PARA LA IMPLANTACIÓN DE ITINERARIOS CICLISTAS EN CALLE SANTA ENGRACIA, CALLE BRAVO MURILLO, BULEVARES Y PROLONGACIÓN DEL DE MADRID RIO DE ANICETO MARINAS A PTE. DE LOS FRANCESES

DESCRIPCIÓN


SECCIONES TIPO EJE 2.CALLE SANTA ENGRACIA

Nº PLANO


4.2

FICHERO:

CALLE SANTA ENGRACIA

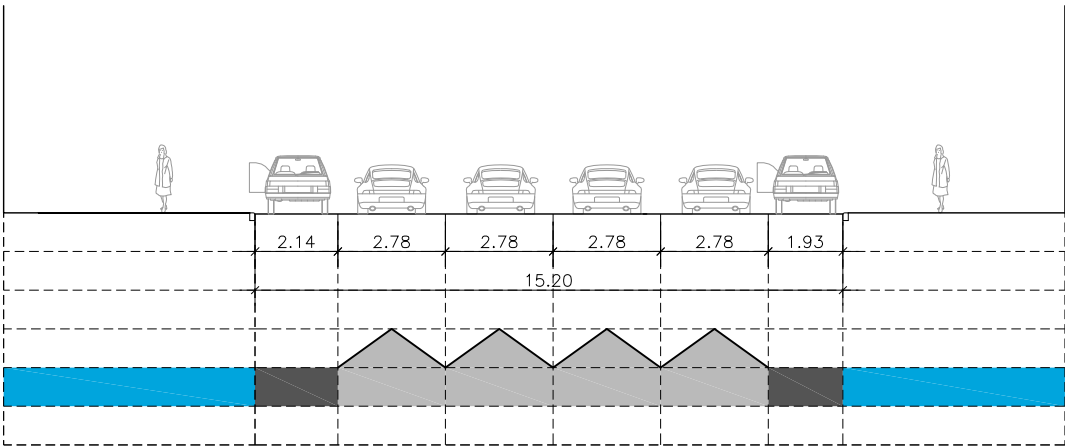

SECCIÓN S2.11 ESTADO ACTUAL

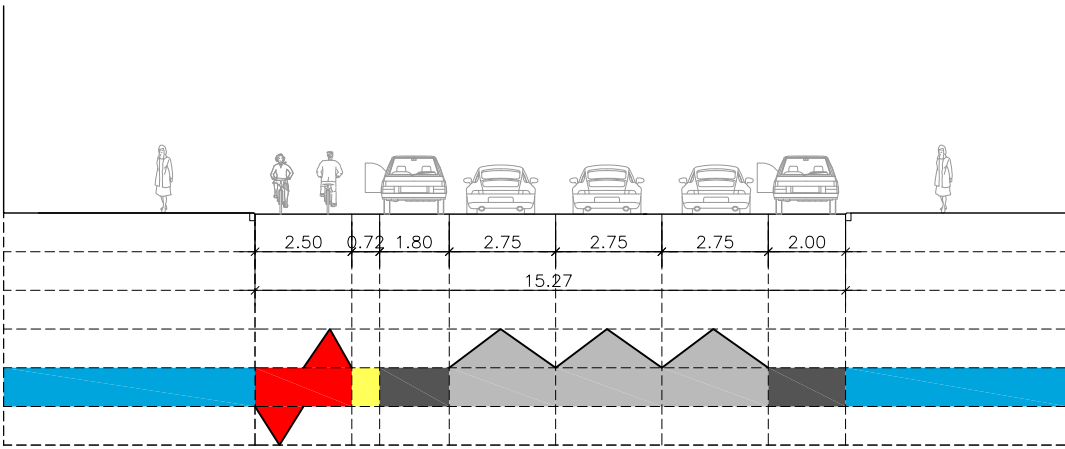

SECCIÓN S2.11 ESTADO REFORMADO


TRAMO 2.3: SANTA ENGRACIA

LEYENDA

	ACERA		APARCAMIENTO		CICLOCARRIL		MEDIANA
	FRANJA VERDE		CALZADA		CARRIL BICI		AMPLIACIÓN DE ACERA



ÁREA DE GOBIERNO DE DESARROLLO URBANO SOSTENIBLE

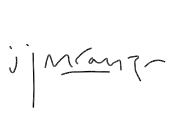Vº Bº

Jose Luis Infanzón Priore

DIRECTORES DEL PROYECTO

Marisol Santos Hernández

Luis Fernández De Heredia Sánchez


AUTOR DEL PROYECTO

Diego Moreno López de Ayala

EMPRESA


asocivil
asesores de obra civil s.l.
C/ López de Hoyos, 286 local A
Tel.: 91 419 89 65
ingenieria@asocivil.com

FECHA
MAYO 2016
ESCALA
1/200
DIN A3 ORIGINALES

 HOJA
6 de 06
ESCALA GRÁFICA


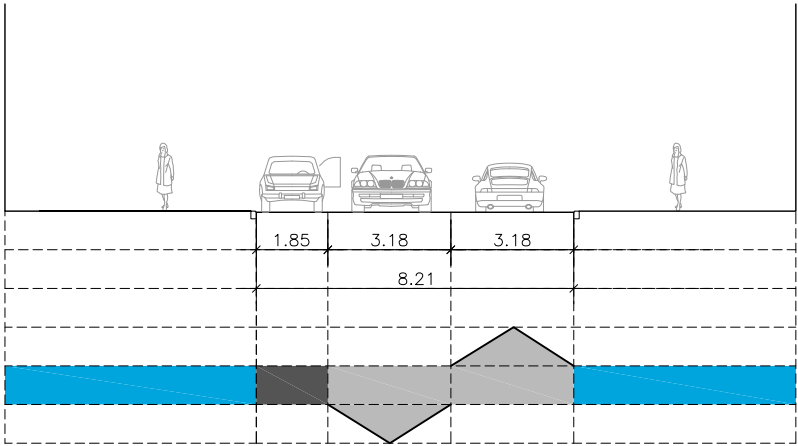
PROYECTO
PROYECTO DE CONSTRUCCIÓN PARA LA IMPLANTACIÓN DE ITINERARIOS CICLISTAS EN CALLE SANTA ENGRACIA, CALLE BRAVO MURILLO, BULEVARES Y PROLONGACIÓN DEL DE MADRID RIO DE ANICETO MARINAS A PTE. DE LOS FRANCESES
DESCRIPCIÓN
SECCIONES TIPO
EJE 2.CALLE SANTA ENGRACIA
Nº PLANO
4.2
FICHERO:

CALLE ANICETO MARINAS

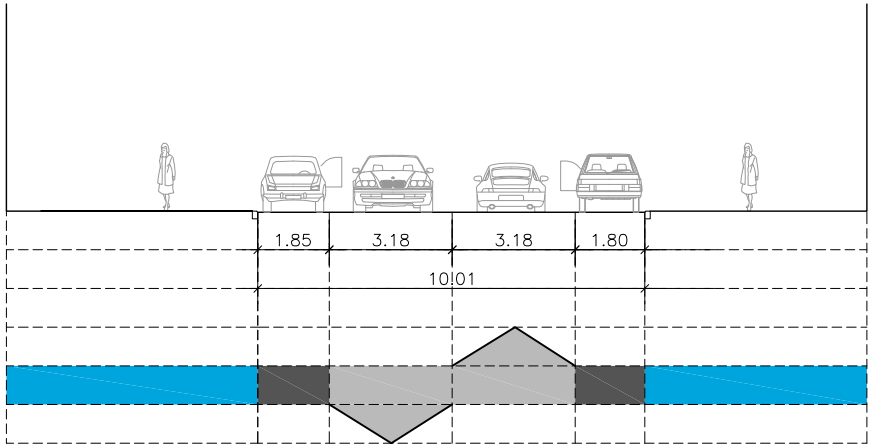


SECCIÓN S3.1 ESTADO ACTUAL


CALLE ANICETO MARINAS



SECCIÓN S3.2 ESTADO ACTUAL

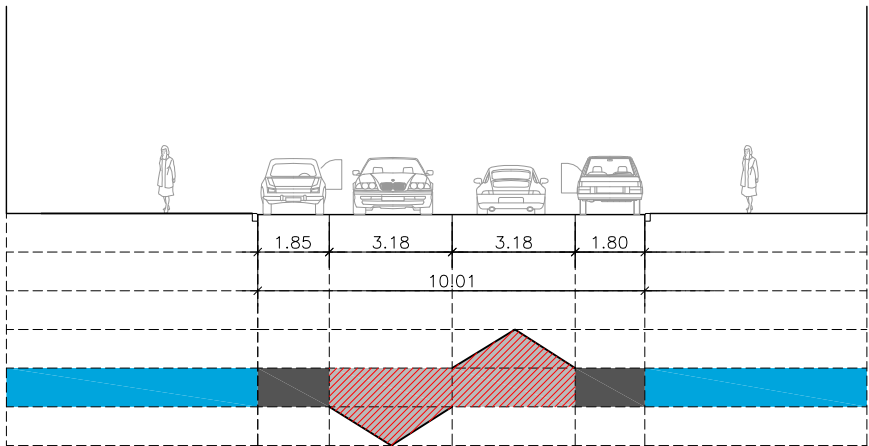

SECCIÓN S3.1 ESTADO REFORMADO

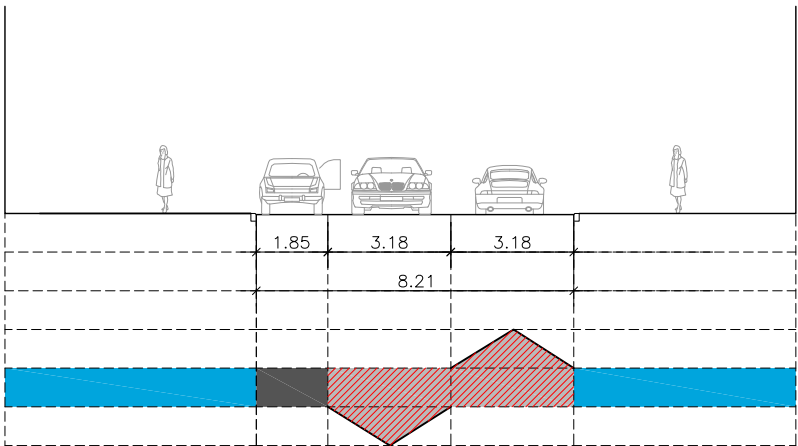

SECCIÓN S3.2 ESTADO REFORMADO

TRAMO 3.1: ANICETO MARINAS

LEYENDA

ACERA	APARCAMIENTO	CICLOCARRIL	MEDIANA
FRANJA VERDE	CALZADA	CARRIL BICI	AMPLIACIÓN DE ACERA



ÁREA DE GOBIERNO DE DESARROLLO URBANO SOSTENIBLE

Vº Bº

Jose Luis Infanzón Priore

DIRECTORES DEL PROYECTO

Marisol Santos Hernández

Luis Fernández De Heredia Sánchez

AUTOR DEL PROYECTO

Diego Moreno López de Ayala

EMPRESA

asocivil
asociación de obra civil s.l.
C/ López de Hoyos, 286 local A
Tel.: 91 415 89 65
ingenieria@asocivil.com

FECHA

MAYO 2016

HOJA

1 de 1

ESCALA

1/200

DIN A3 ORIGINALES

ESCALA GRÁFICA

0 0.501 2 4m

PROYECTO

PROYECTO DE CONSTRUCCIÓN PARA LA IMPLANTACIÓN DE ITINERARIOS CICLISTAS EN CALLE SANTA ENGRACIA, CALLE BRAVO MURILLO, BULEVARES Y PROLONGACIÓN DEL DE MADRID RÍO DE ANICETO MARINAS A PTE. DE LOS FRANCESES


DESCRIPCIÓN

SECCIONES TIPO
EJE 3.CALLE ANICETO MARINAS

Nº PLANO

4.3

FICHERO:

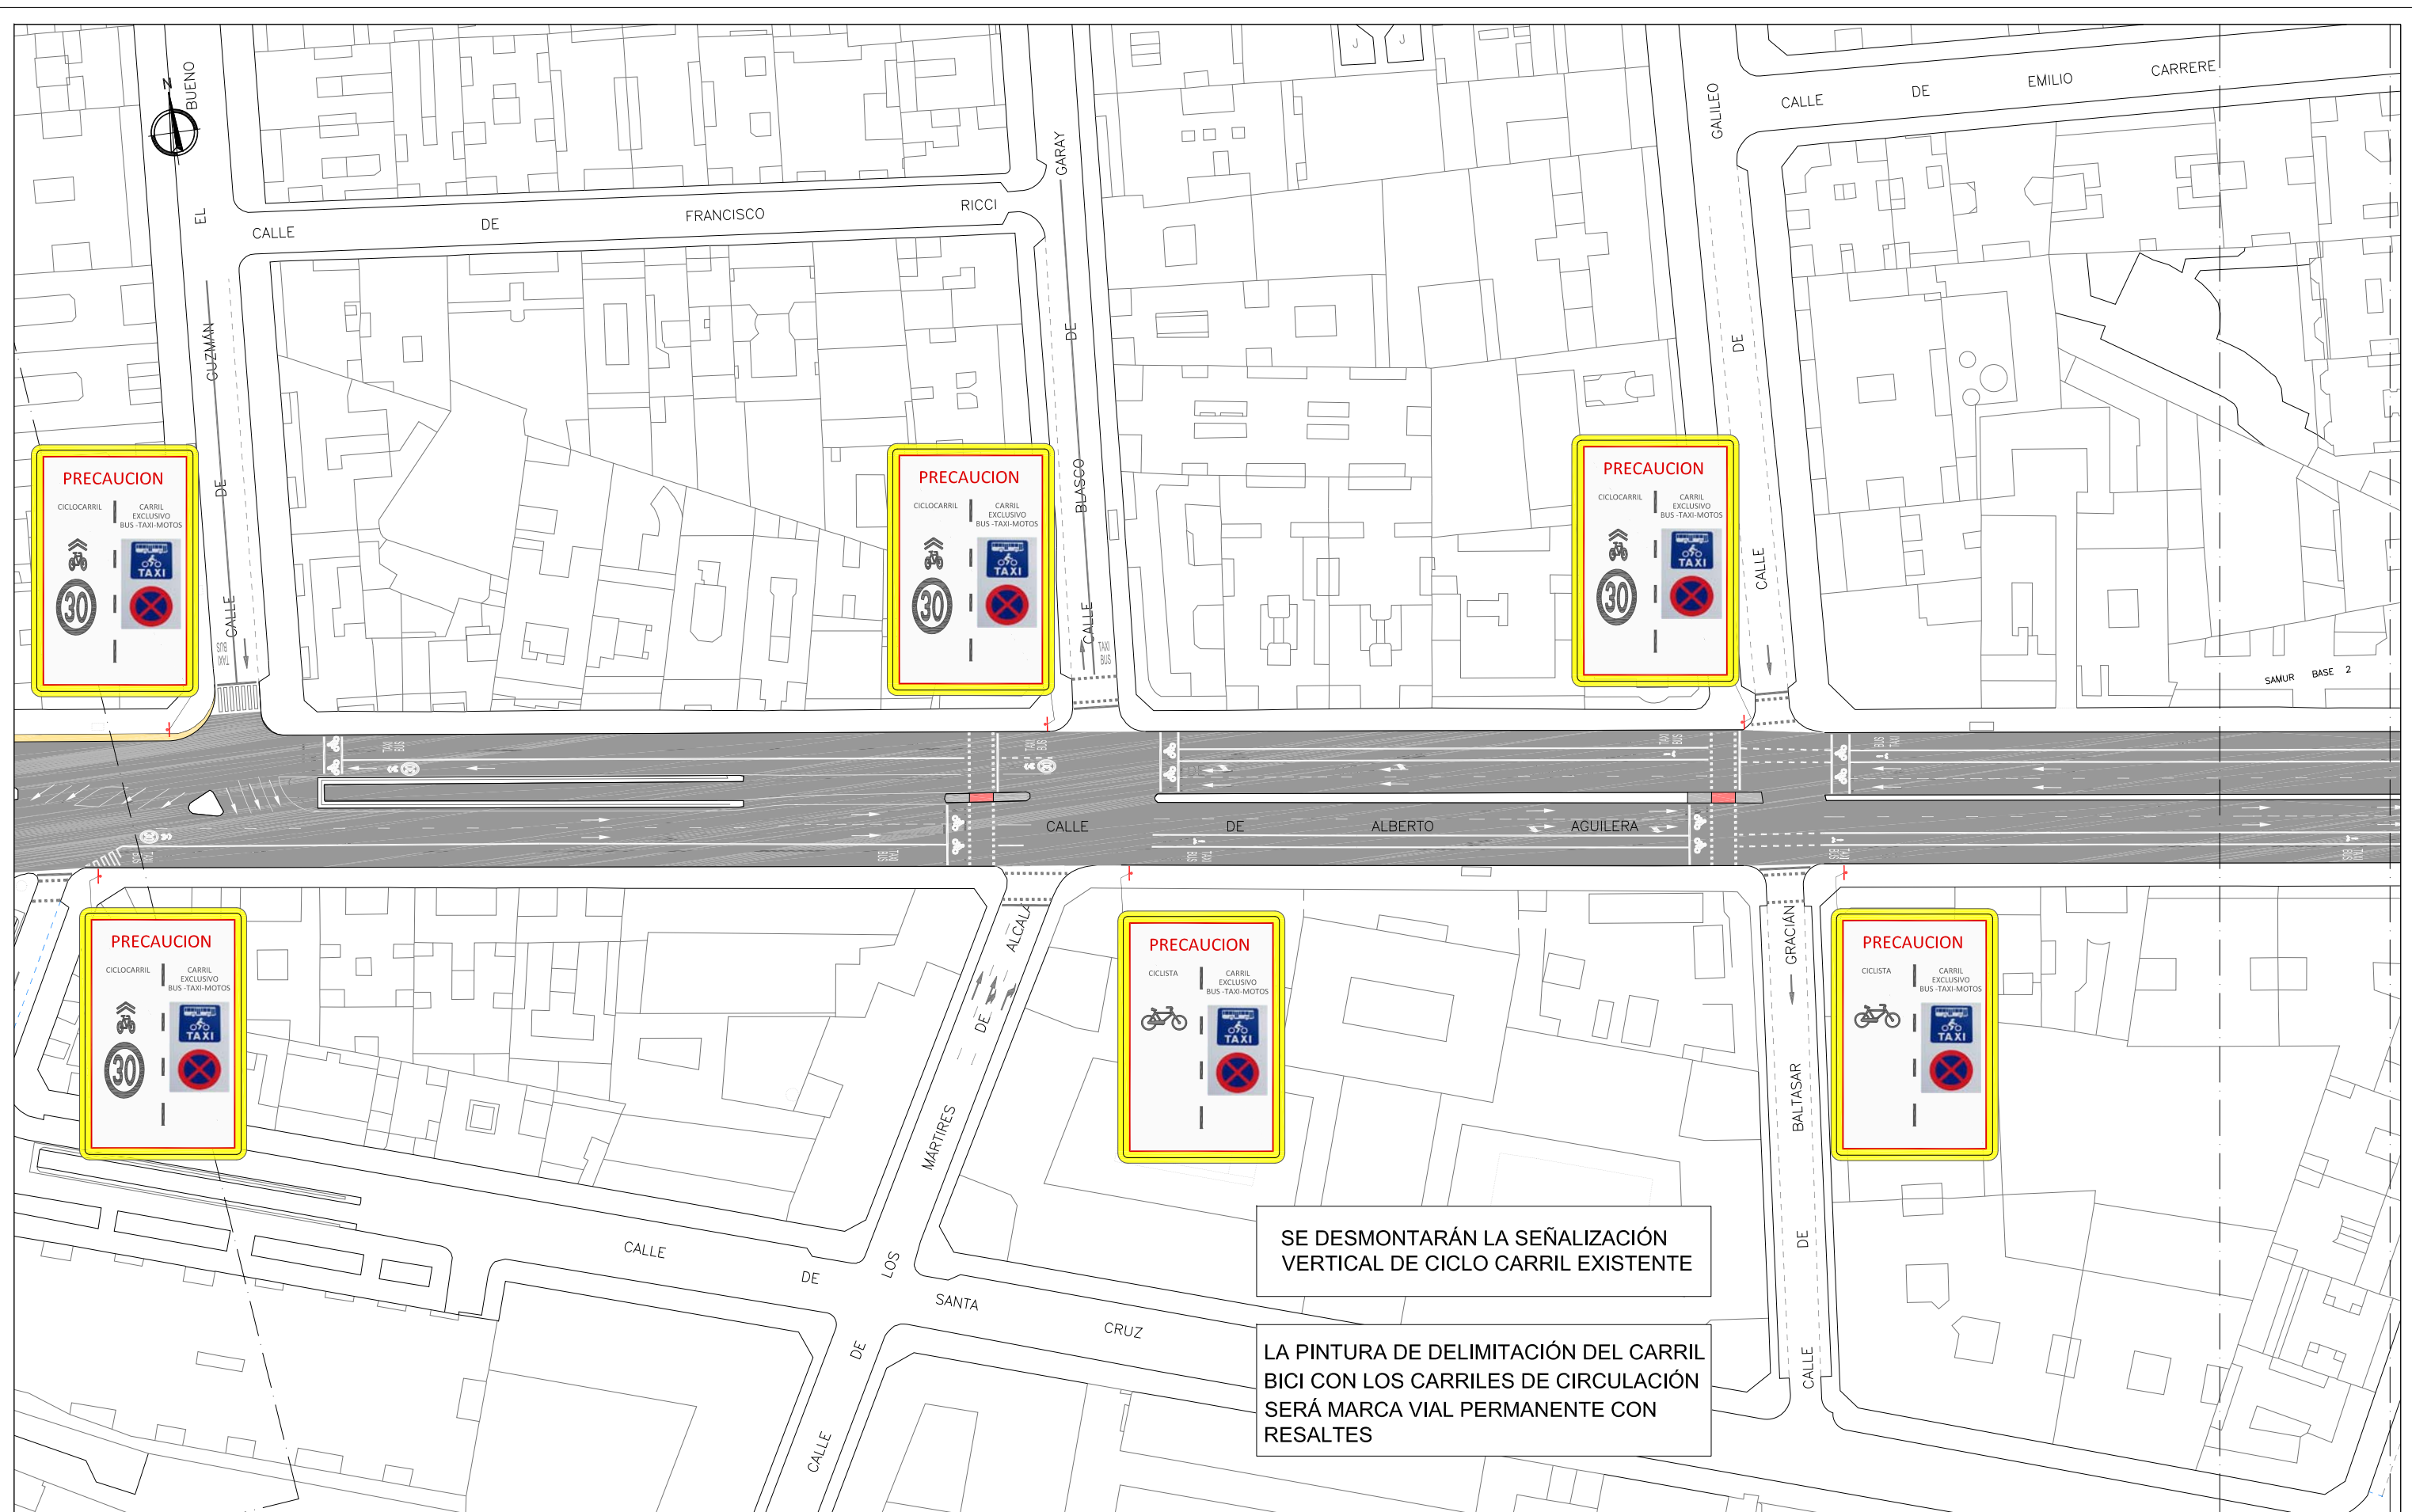

ÁREA DE GOBIERNO DE DESARROLLO URBANO SOSTENIBLE

Vº Bº

Jose Luis Infanzón Priore

Jose Luis Infanzón Priore

DIRECTORES DEL PROYECTO

Marisol Santos Hernández

Marisol Santos Hernández

Luis Fernández De Heredia Sánchez

Luis Fernández De Heredia Sánchez

AUTOR DEL PROYECTO

Diego Moreno López de Ayalá

Diego Moreno López de Ayalá

EMPRESA



C/ López de Hoyos, 286 local A
Tel.: 91 415 89 65
ingenieria@asocivil.com

FECHA

MAYO 2016

ESCALA

1/1000
DIN A3 ORIGINALES

HOJA

3 de 10

ESCALA GRÁFICA

0 5 10 15

PROYECTO

PROYECTO DE CONSTRUCCIÓN PARA LA IMPLANTACIÓN DE ITINERARIOS CICLISTAS EN CALLE SANTA ENGRACIA, CALLE BRAVO MURILLO, BULEVARES Y PROLONGACIÓN DEL DE MADRID RIO DE ANICETO MARINAS A PTE. DE LOS FRANCÉS


DESCRIPCIÓN

PLANTA DE SEÑALIZACIÓN
EJE 3.BULEVARES

Nº PLANO

5.1

FICHERO:

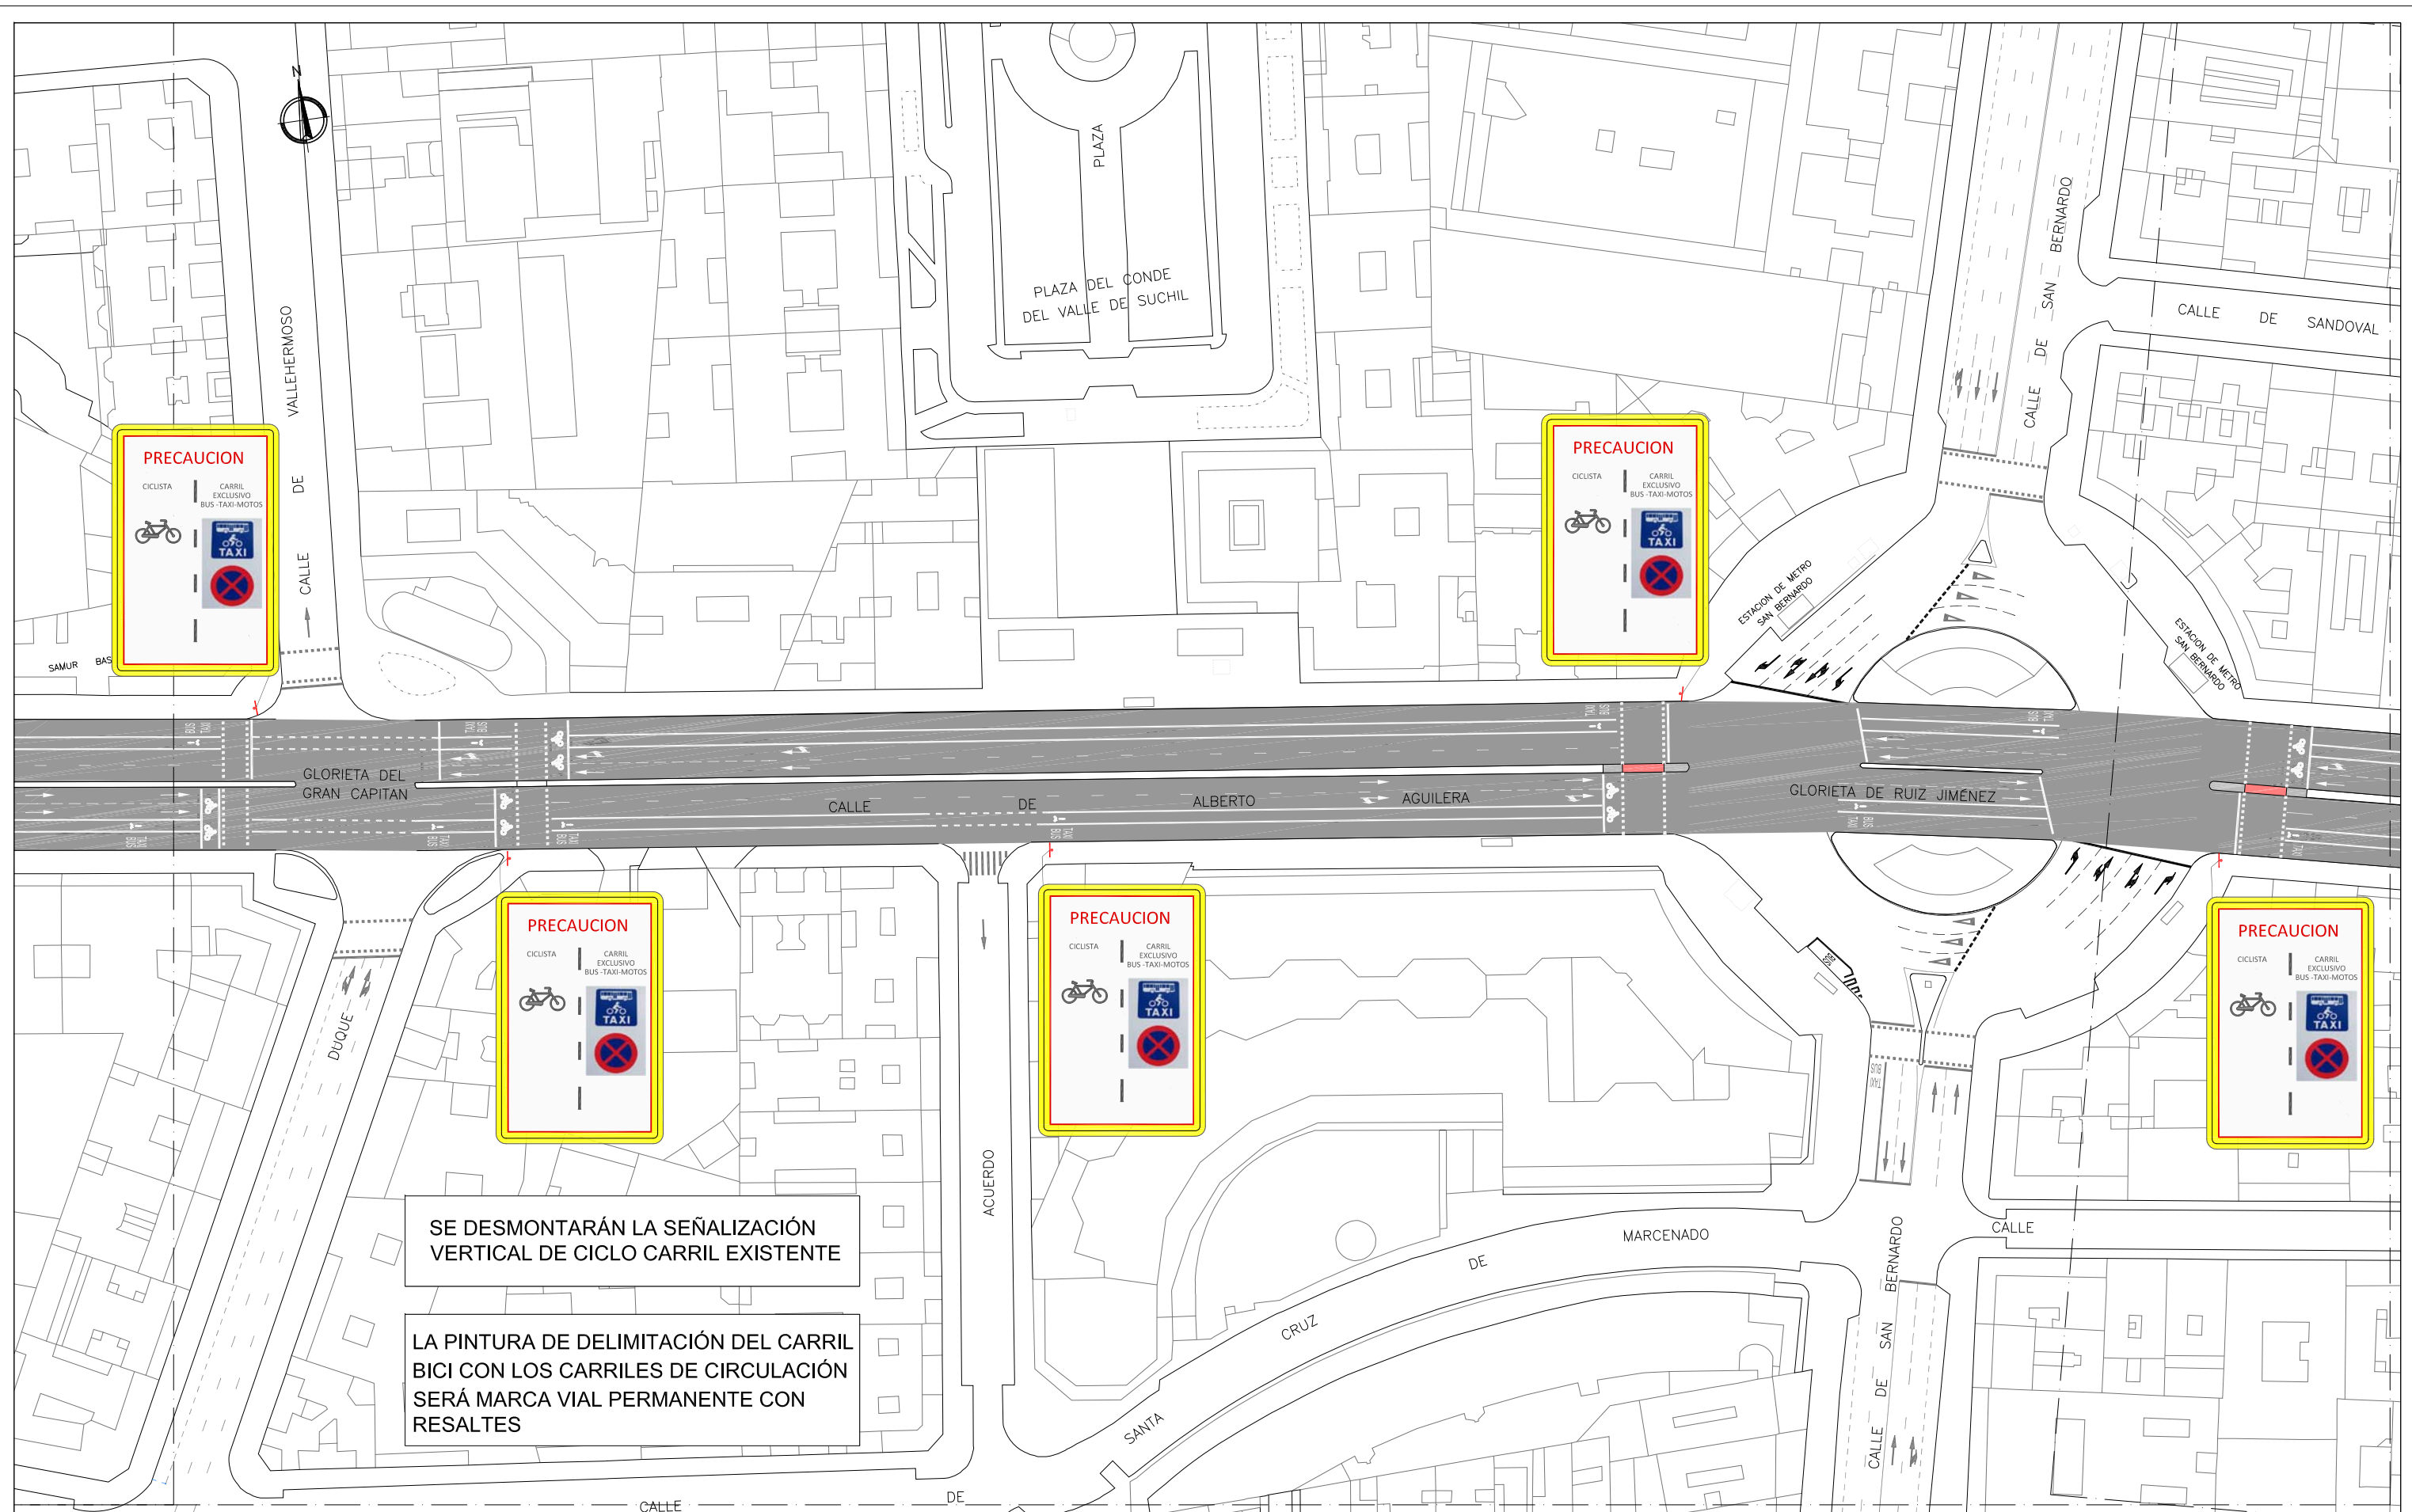

ÁREA DE GOBIERNO DE DESARROLLO URBANO SOSTENIBLE

Vº Bº

Jose Luis Infanzón Priore

Jose Luis Infanzón Priore

DIRECTORES DEL PROYECTO

Marisol Santos Hernández

Marisol Santos Hernández

Luis Fernández De Heredia Sánchez

Luis Fernández De Heredia Sánchez

AUTOR DEL PROYECTO

Diego Moreno López de Ayalá

Diego Moreno López de Ayalá

EMPRESA



asocivil
asesores de obra civil s.l.
C/ López de Hoyos, 286 local A
Tel.: 91 415 89 65
ingenieria@asocivil.com

FECHA

MAYO 2016

ESCALA

1/1000
DIN A3 ORIGINALES

HOJA

4 de 10

ESCALA GRÁFICA

0 5 10 15

PROYECTO

PROYECTO DE CONSTRUCCIÓN PARA LA IMPLANTACIÓN DE ITINERARIOS CICLISTAS EN CALLE SANTA ENGRACIA, CALLE BRAVO MURILLO, BULEVARES Y PROLONGACIÓN DEL DE MADRID RIO DE ANICETO MARINAS A PTE. DE LOS FRANCÉS


DESCRIPCIÓN

PLANTA DE SEÑALIZACIÓN
EJE 3.BULEVARES

Nº PLANO

5.1

FICHERO:

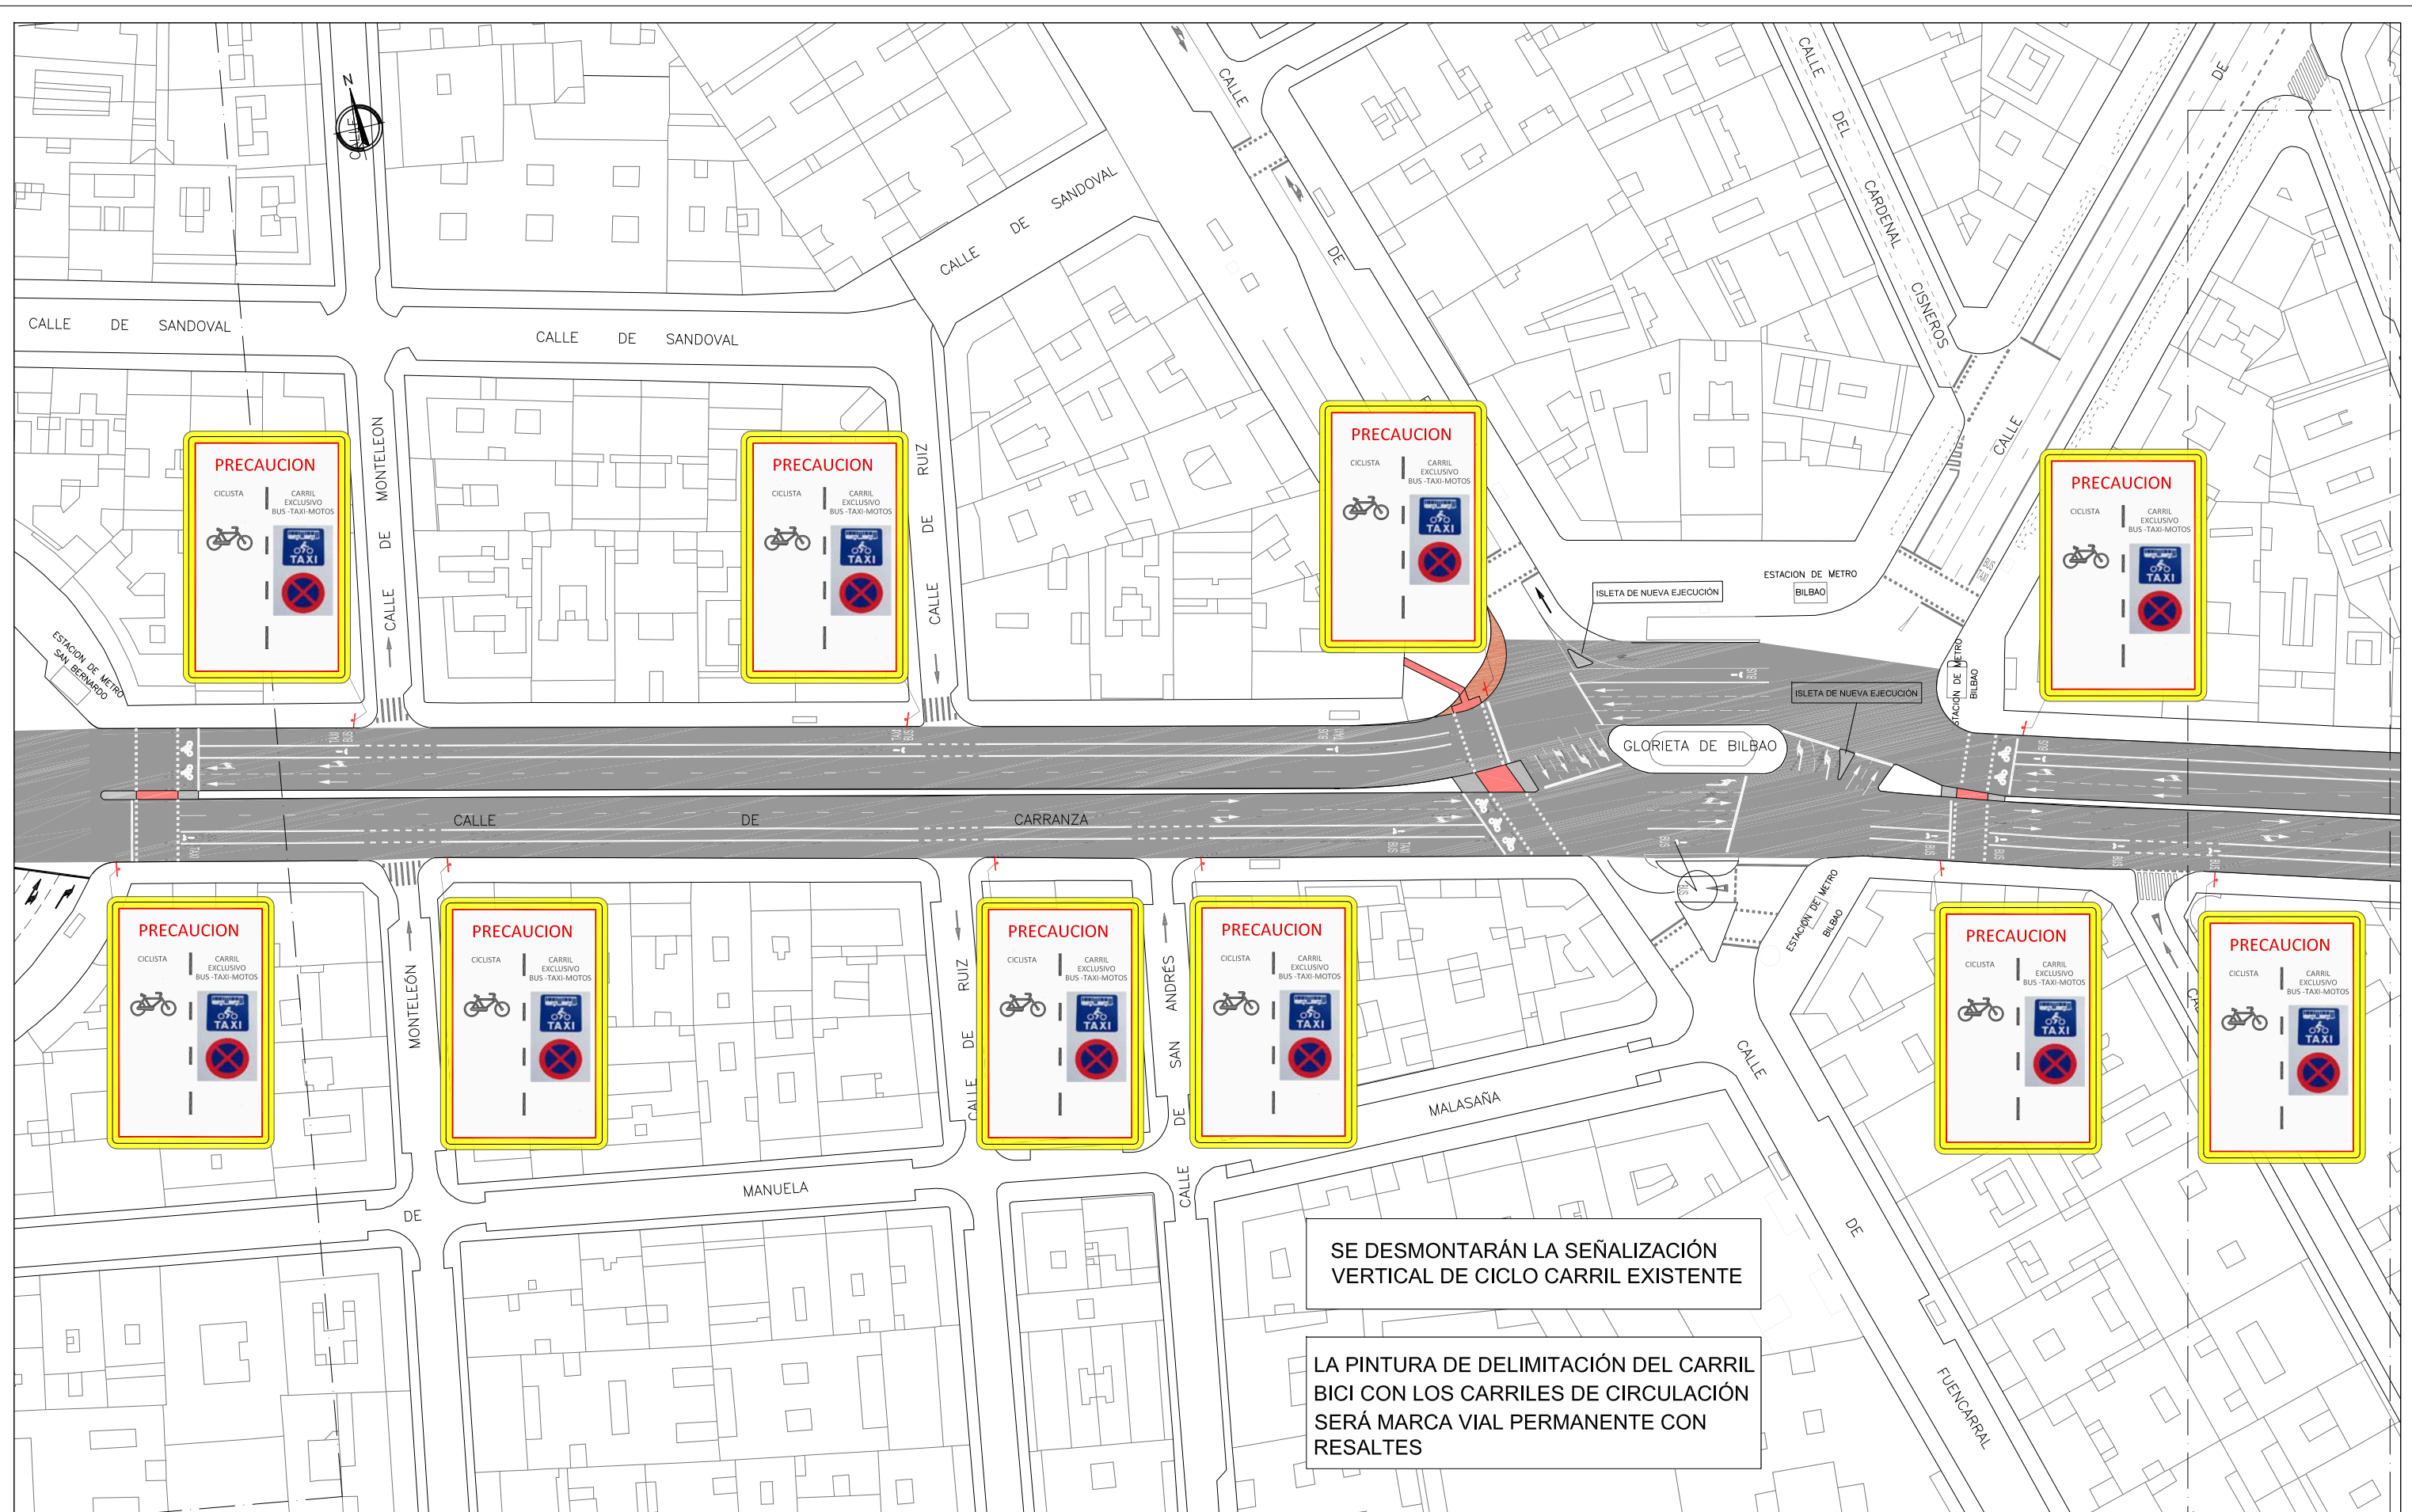

ÁREA DE GOBIERNO DE DESARROLLO URBANO SOSTENIBLE

Vº Bº

Jose Luis Infanzón Priore

Jose Luis Infanzón Priore

DIRECTORES DEL PROYECTO

Marisol Santos Hernández

Marisol Santos Hernández

Luis Fernández De Heredia Sánchez

Luis Fernández De Heredia Sánchez

AUTOR DEL PROYECTO

Diego Moreno López de Ayala

Diego Moreno López de Ayala

EMPRESA

asocivil

C/ López de Hoyos, 286 local A
Tel.: 91 415 89 65
ingenieria@asocivil.com

FECHA

MAYO 2016

ESCALA

1/1000
DIN A3 ORIGINALES

HOJA

5 de 10

ESCALA GRÁFICA

0 5 10 15

PROYECTO

PROYECTO DE CONSTRUCCIÓN PARA LA IMPLANTACIÓN DE ITINERARIOS CICLISTAS EN CALLE SANTA ENGRACIA, CALLE BRAVO MURILLO, BULEVARES Y PROLONGACIÓN DEL DE MADRID RIO DE ANICETO MARINAS A PTE. DE LOS FRANCÉS


DESCRIPCIÓN

PLANTA DE SEÑALIZACIÓN
EJE 3.BULEVARES

Nº PLANO

5.1

FICHERO:

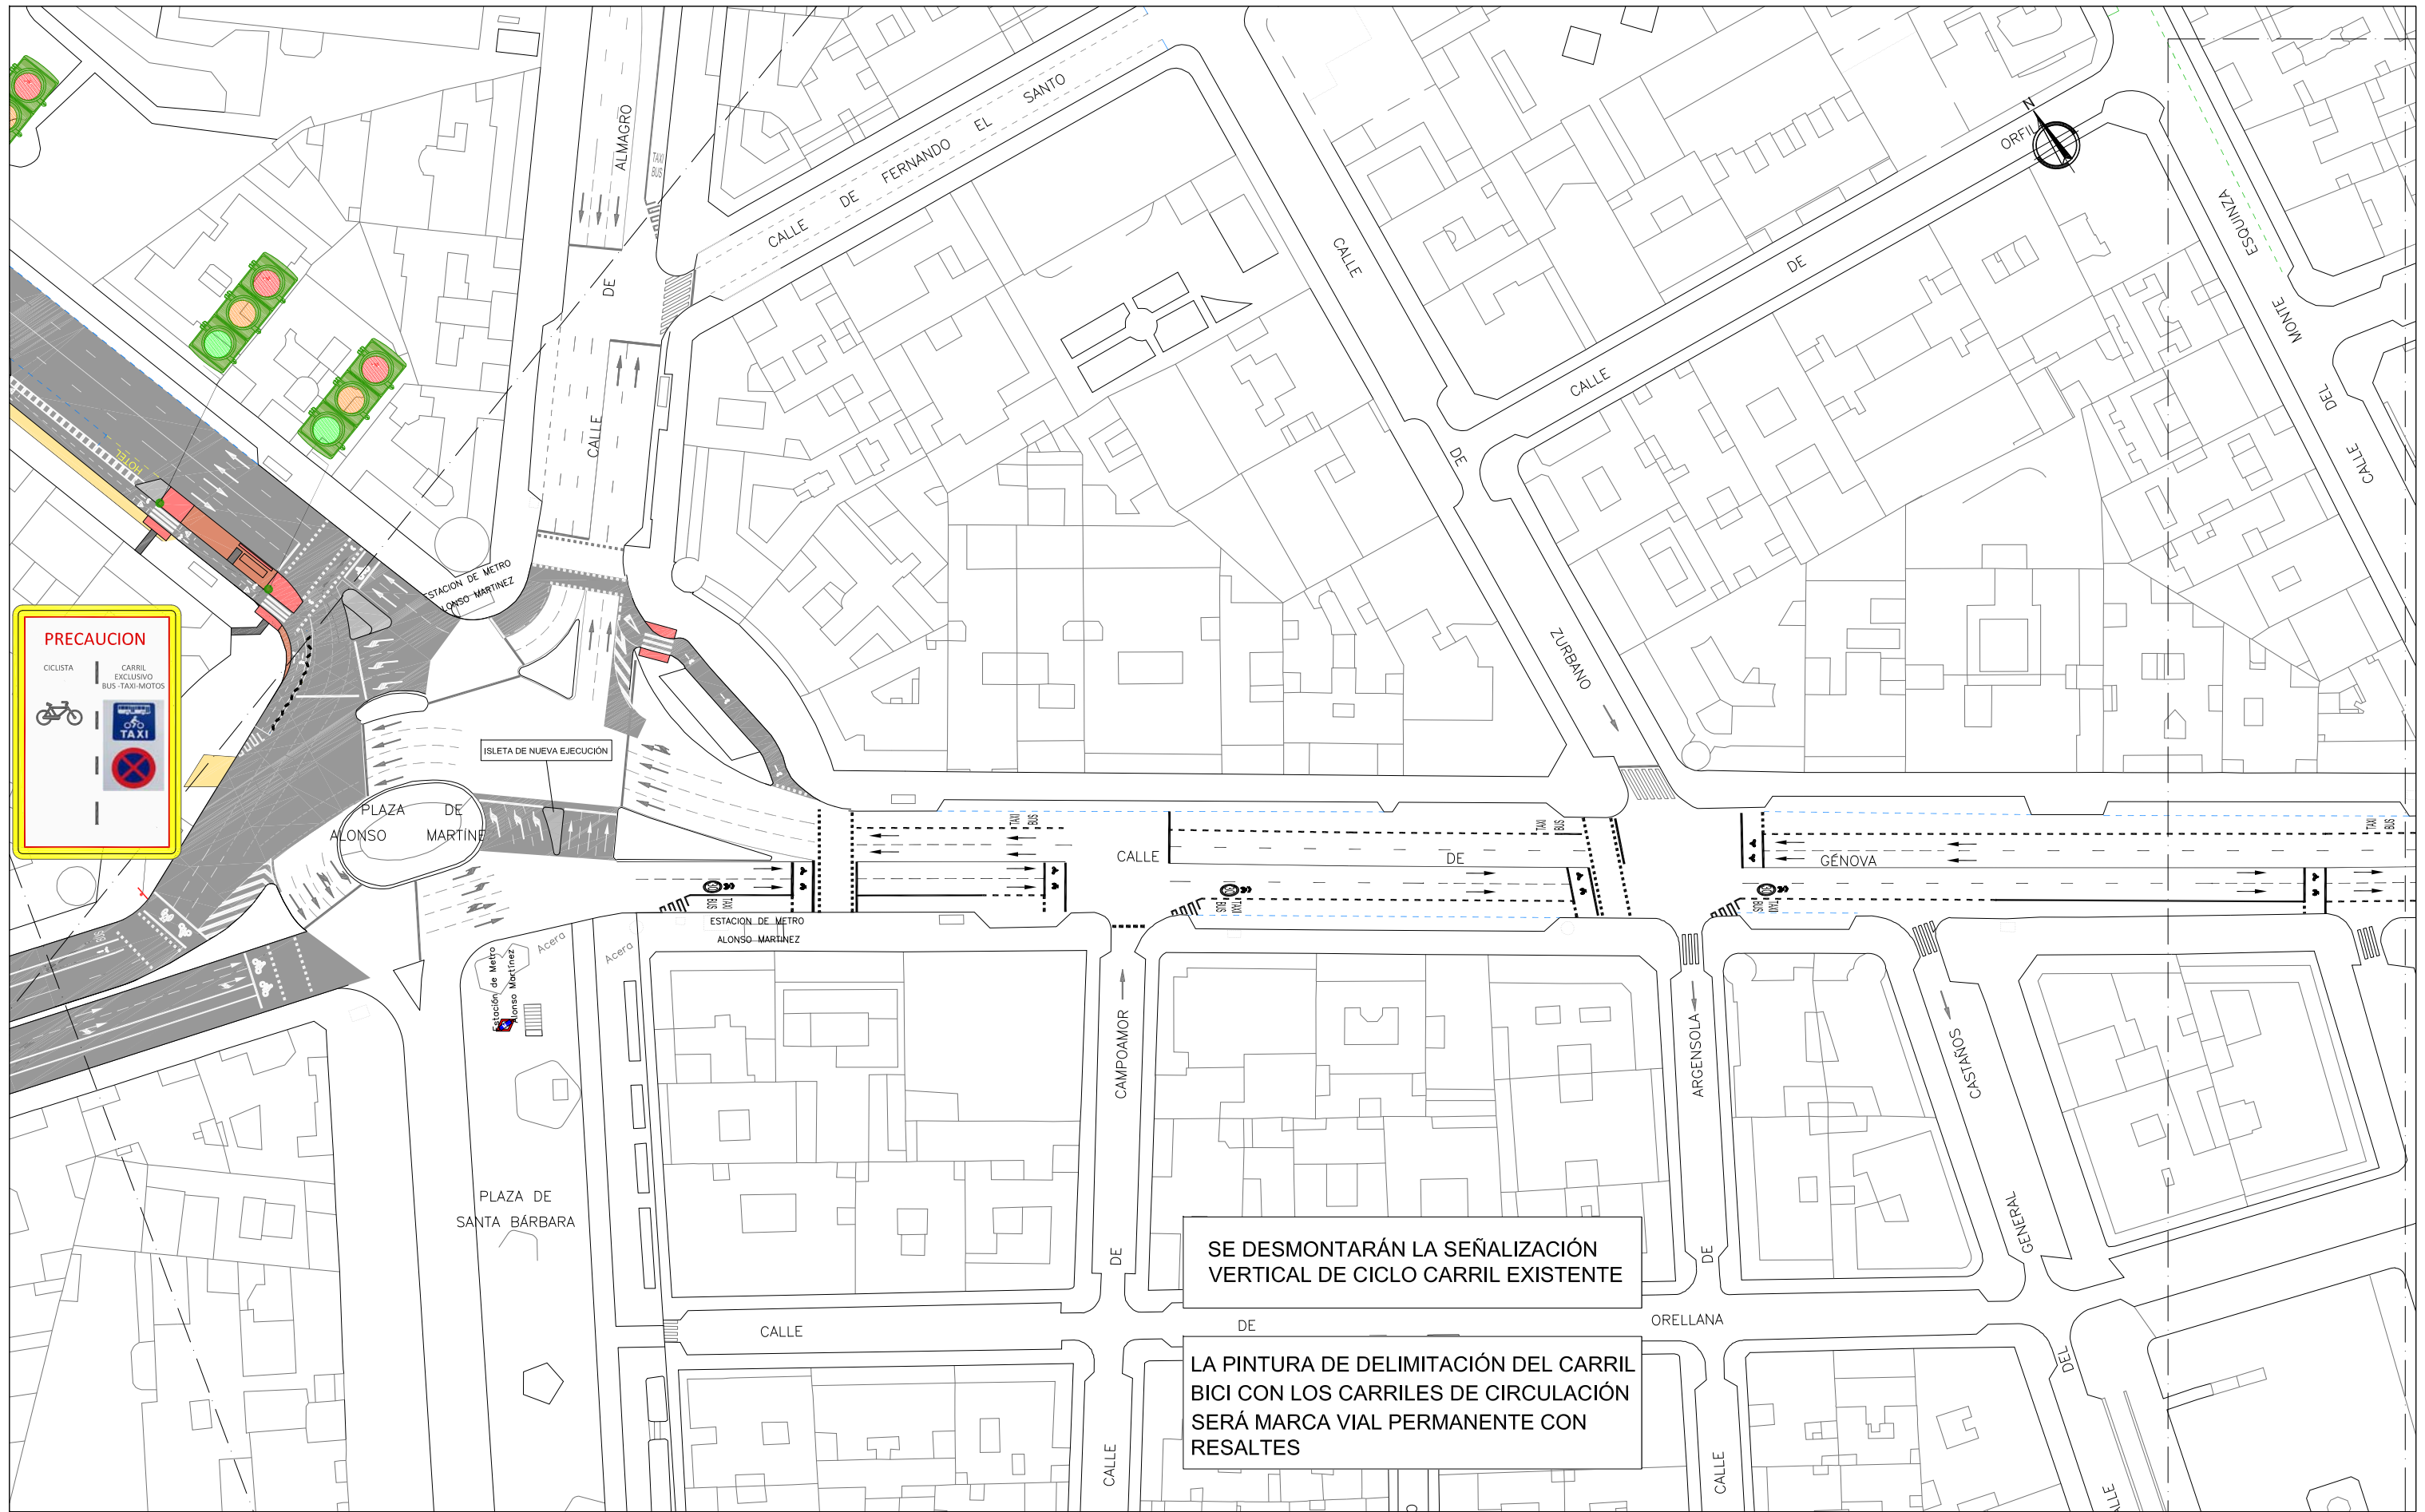

ÁREA DE GOBIERNO DE DESARROLLO URBANO SOSTENIBLE

Vº Bº

Jose Luis Infanzón Priore

Jose Luis Infanzón Priore

DIRECTORES DEL PROYECTO

Marisol Santos Hernández

Marisol Santos Hernández

Luis Fernández De Heredia Sánchez

Luis Fernández De Heredia Sánchez

AUTOR DEL PROYECTO

Diego Moreno López de Ayalá

Diego Moreno López de Ayalá

EMPRESA



asocivil

asesores de obra civil s.l.

C/ López de Hoyos, 286 local A

Tel.: 91 415 89 65

ingenieria@asocivil.com

FECHA

MAYO 2016

ESCALA

1/1000

DIN A3 ORIGINALES

HOJA

7 de 10

ESCALA GRÁFICA

0 5 10 15

PROYECTO

PROYECTO DE CONSTRUCCIÓN PARA LA IMPLANTACIÓN DE ITINERARIOS CICLISTAS EN CALLE SANTA ENGRACIA, CALLE BRAVO MURILLO, BULEVARES Y PROLONGACIÓN DEL DE MADRID RIO DE ANICETO MARINAS A PTE. DE LOS FRANCÉS


DESCRIPCIÓN

PLANTA DE SEÑALIZACIÓN EJE 3.BULEVARES

Nº PLANO

5.1

FICHERO:

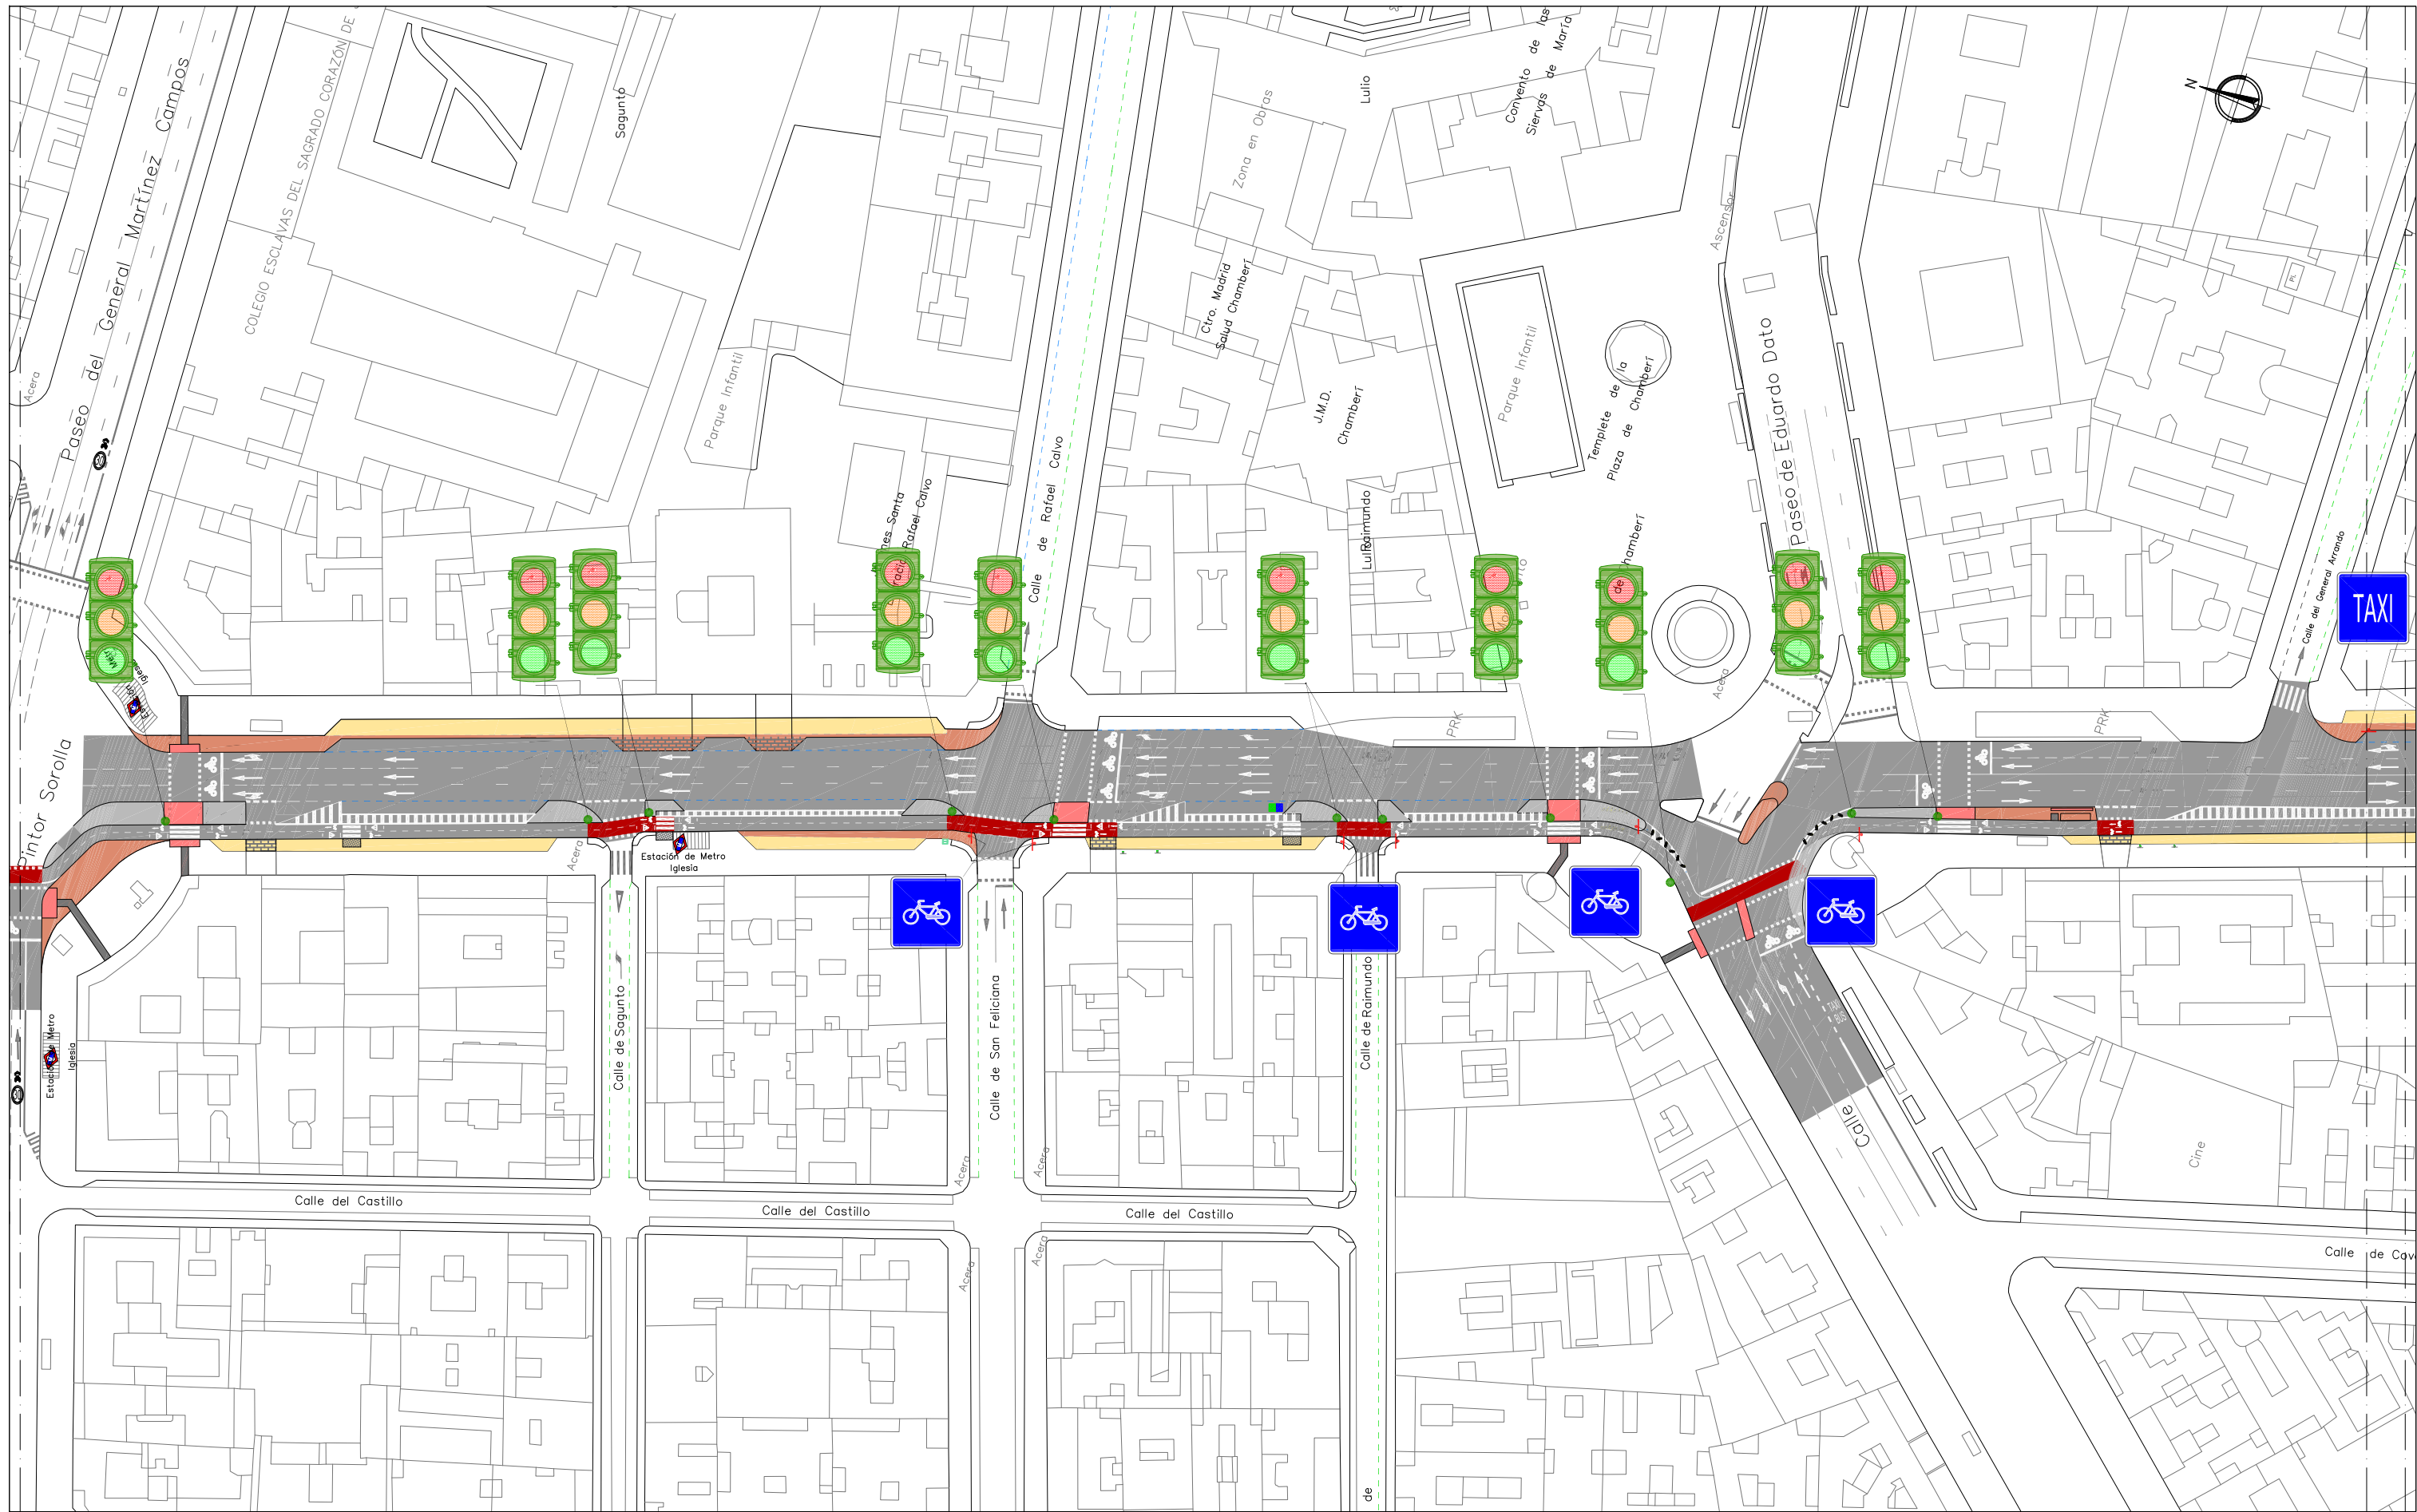

ÁREA DE GOBIERNO DE DESARROLLO URBANO SOSTENIBLE

Vº Bº

Jose Luis Infanzón Priore

Jose Luis Infanzón Priore

DIRECTORES DEL PROYECTO

Marisol Santos Hernández

Marisol Santos Hernández

Luis Fernández De Heredia Sánchez

Luis Fernández De Heredia Sánchez

AUTOR DEL PROYECTO

Diego Moreno López de Ayala

Diego Moreno López de Ayala

EMPRESA



C/ López de Hoyos, 286 local A
Tel.: 91 415 89 65
ingenieria@asocivil.com

FECHA

MAYO 2016

ESCALA

1/1000
DIN A3 ORIGINALES

HOJA

9 de 10

ESCALA GRÁFICA

0 5 10 15

PROYECTO

PROYECTO DE CONSTRUCCIÓN PARA LA IMPLANTACIÓN DE ITINERARIOS CICLISTAS EN CALLE SANTA ENGRACIA, CALLE BRAVO MURILLO, BULEVARES Y PROLONGACIÓN DEL DE MADRID RIO DE ANICETO MARINAS A PTE. DE LOS FRANCENSES


DESCRIPCIÓN


PLANTA DE SEÑALIZACIÓN
EJE 3.BULEVARES

Nº PLANO

5.1

FICHERO:

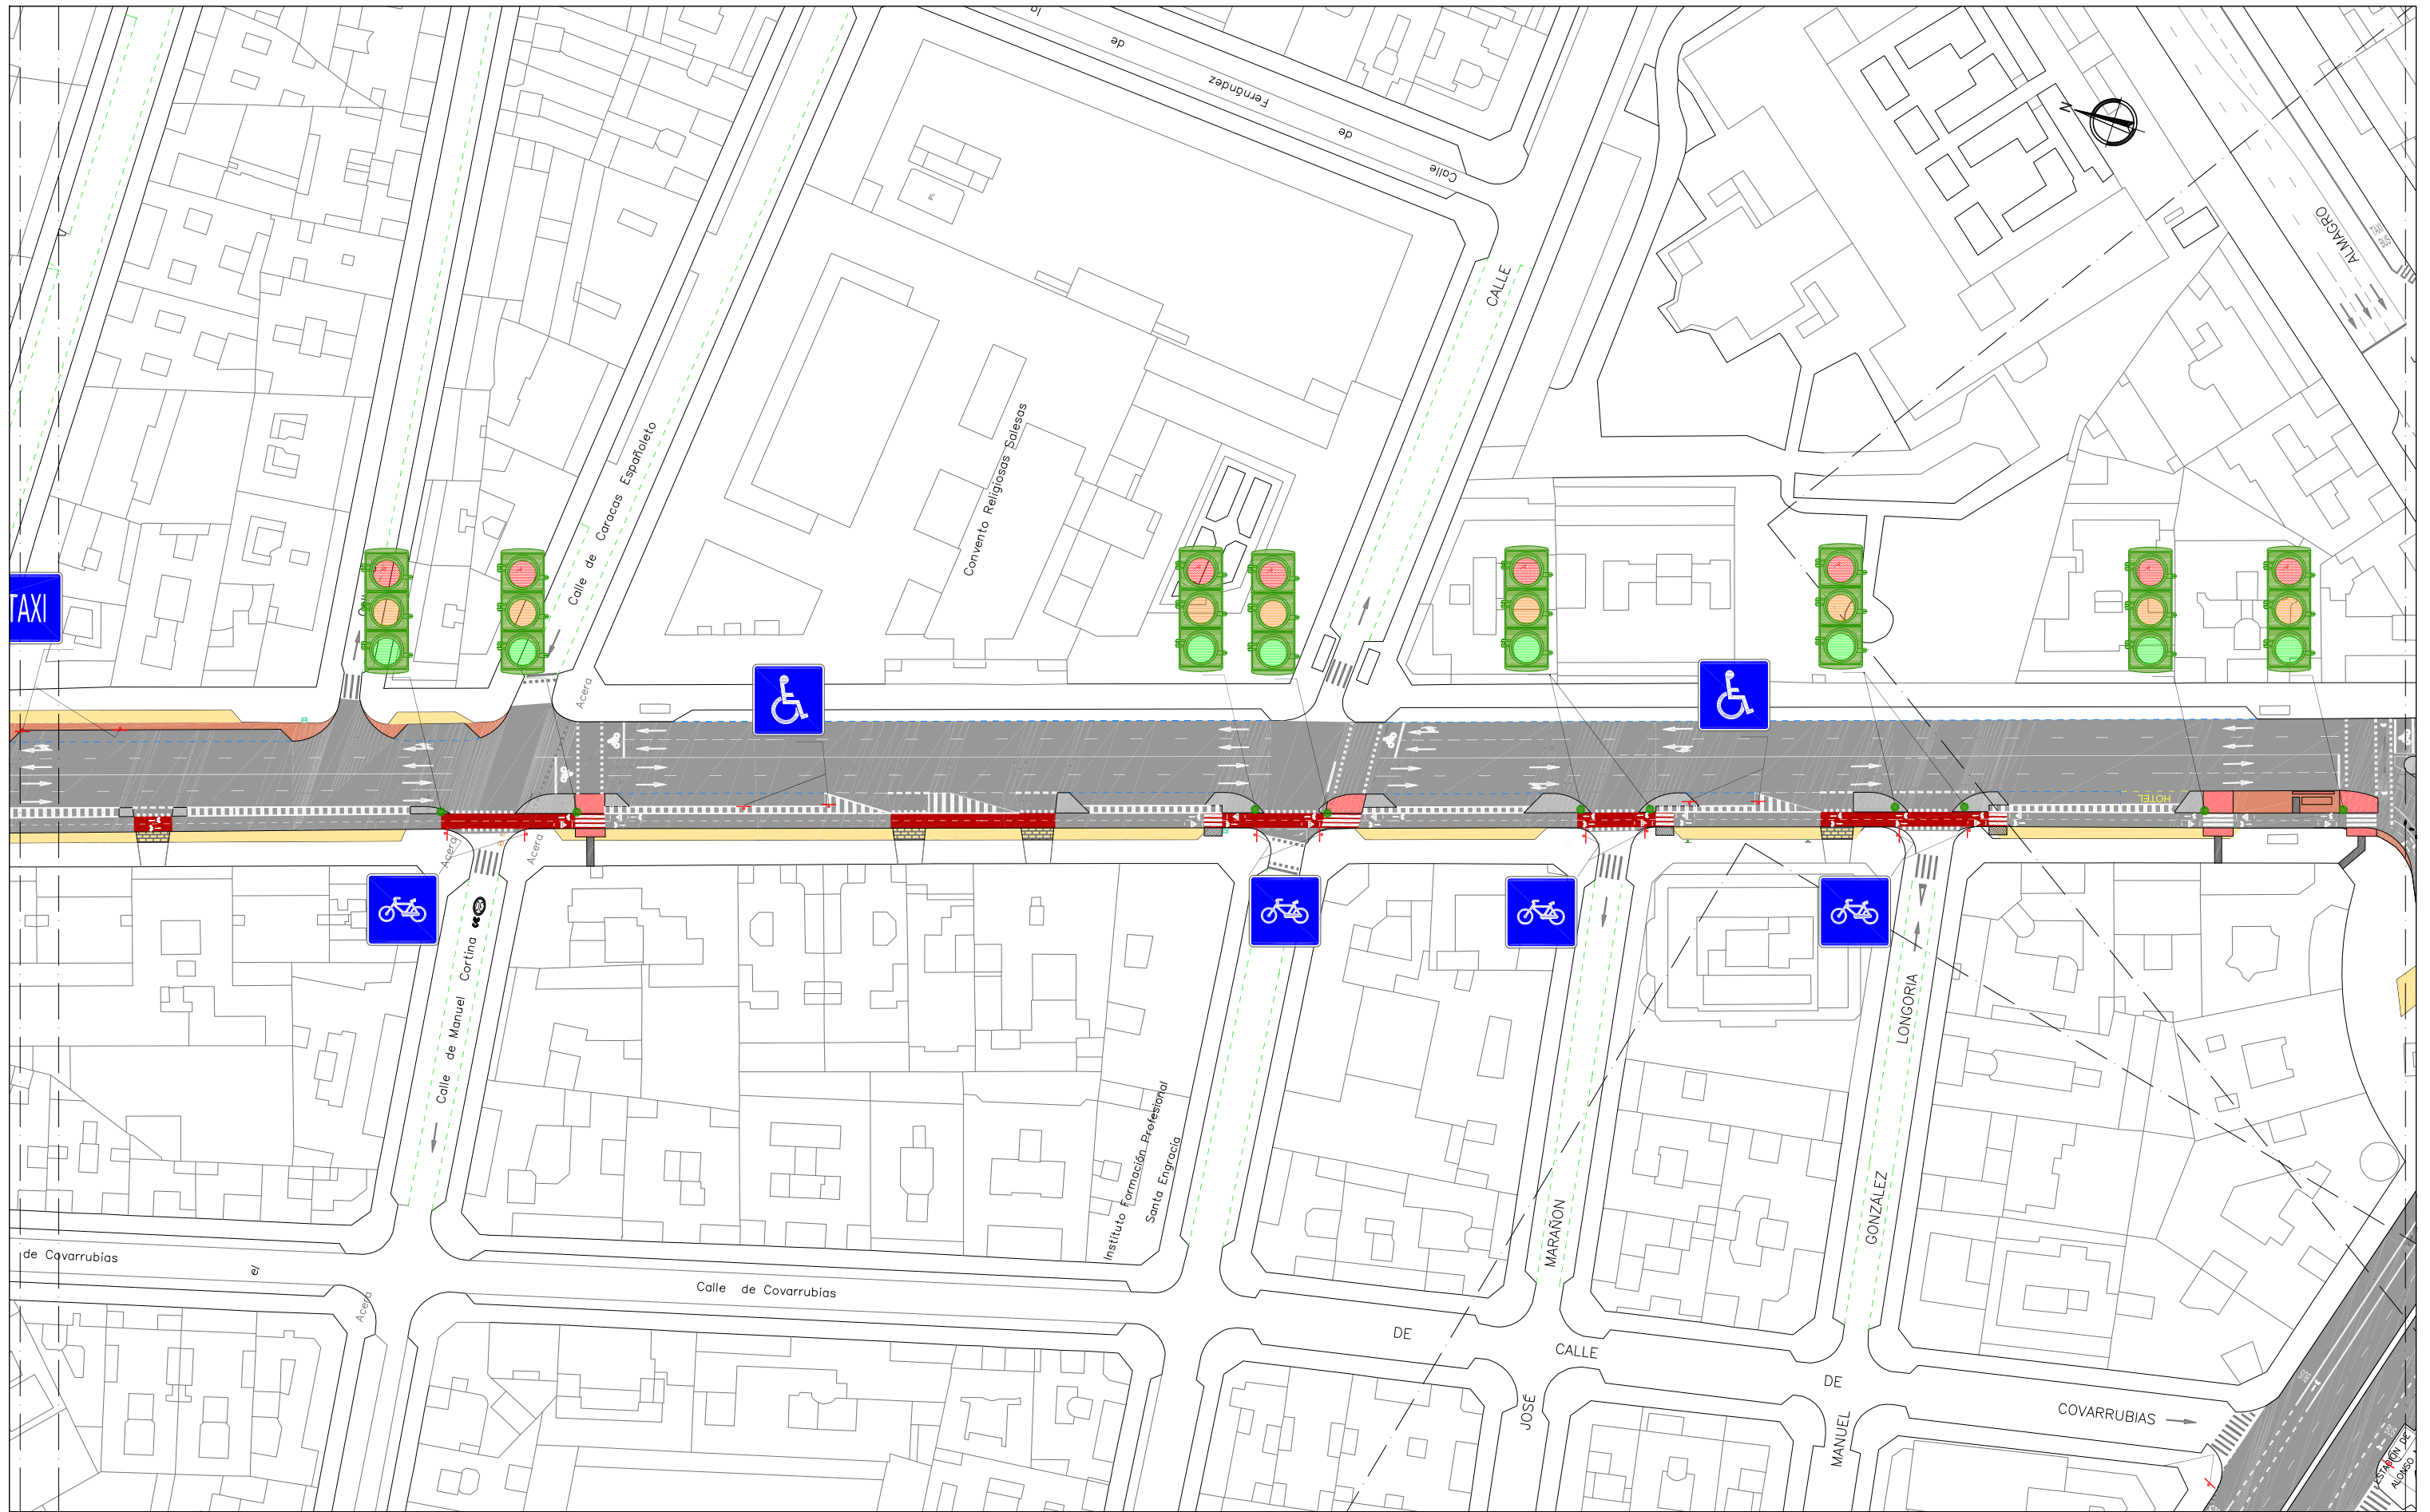

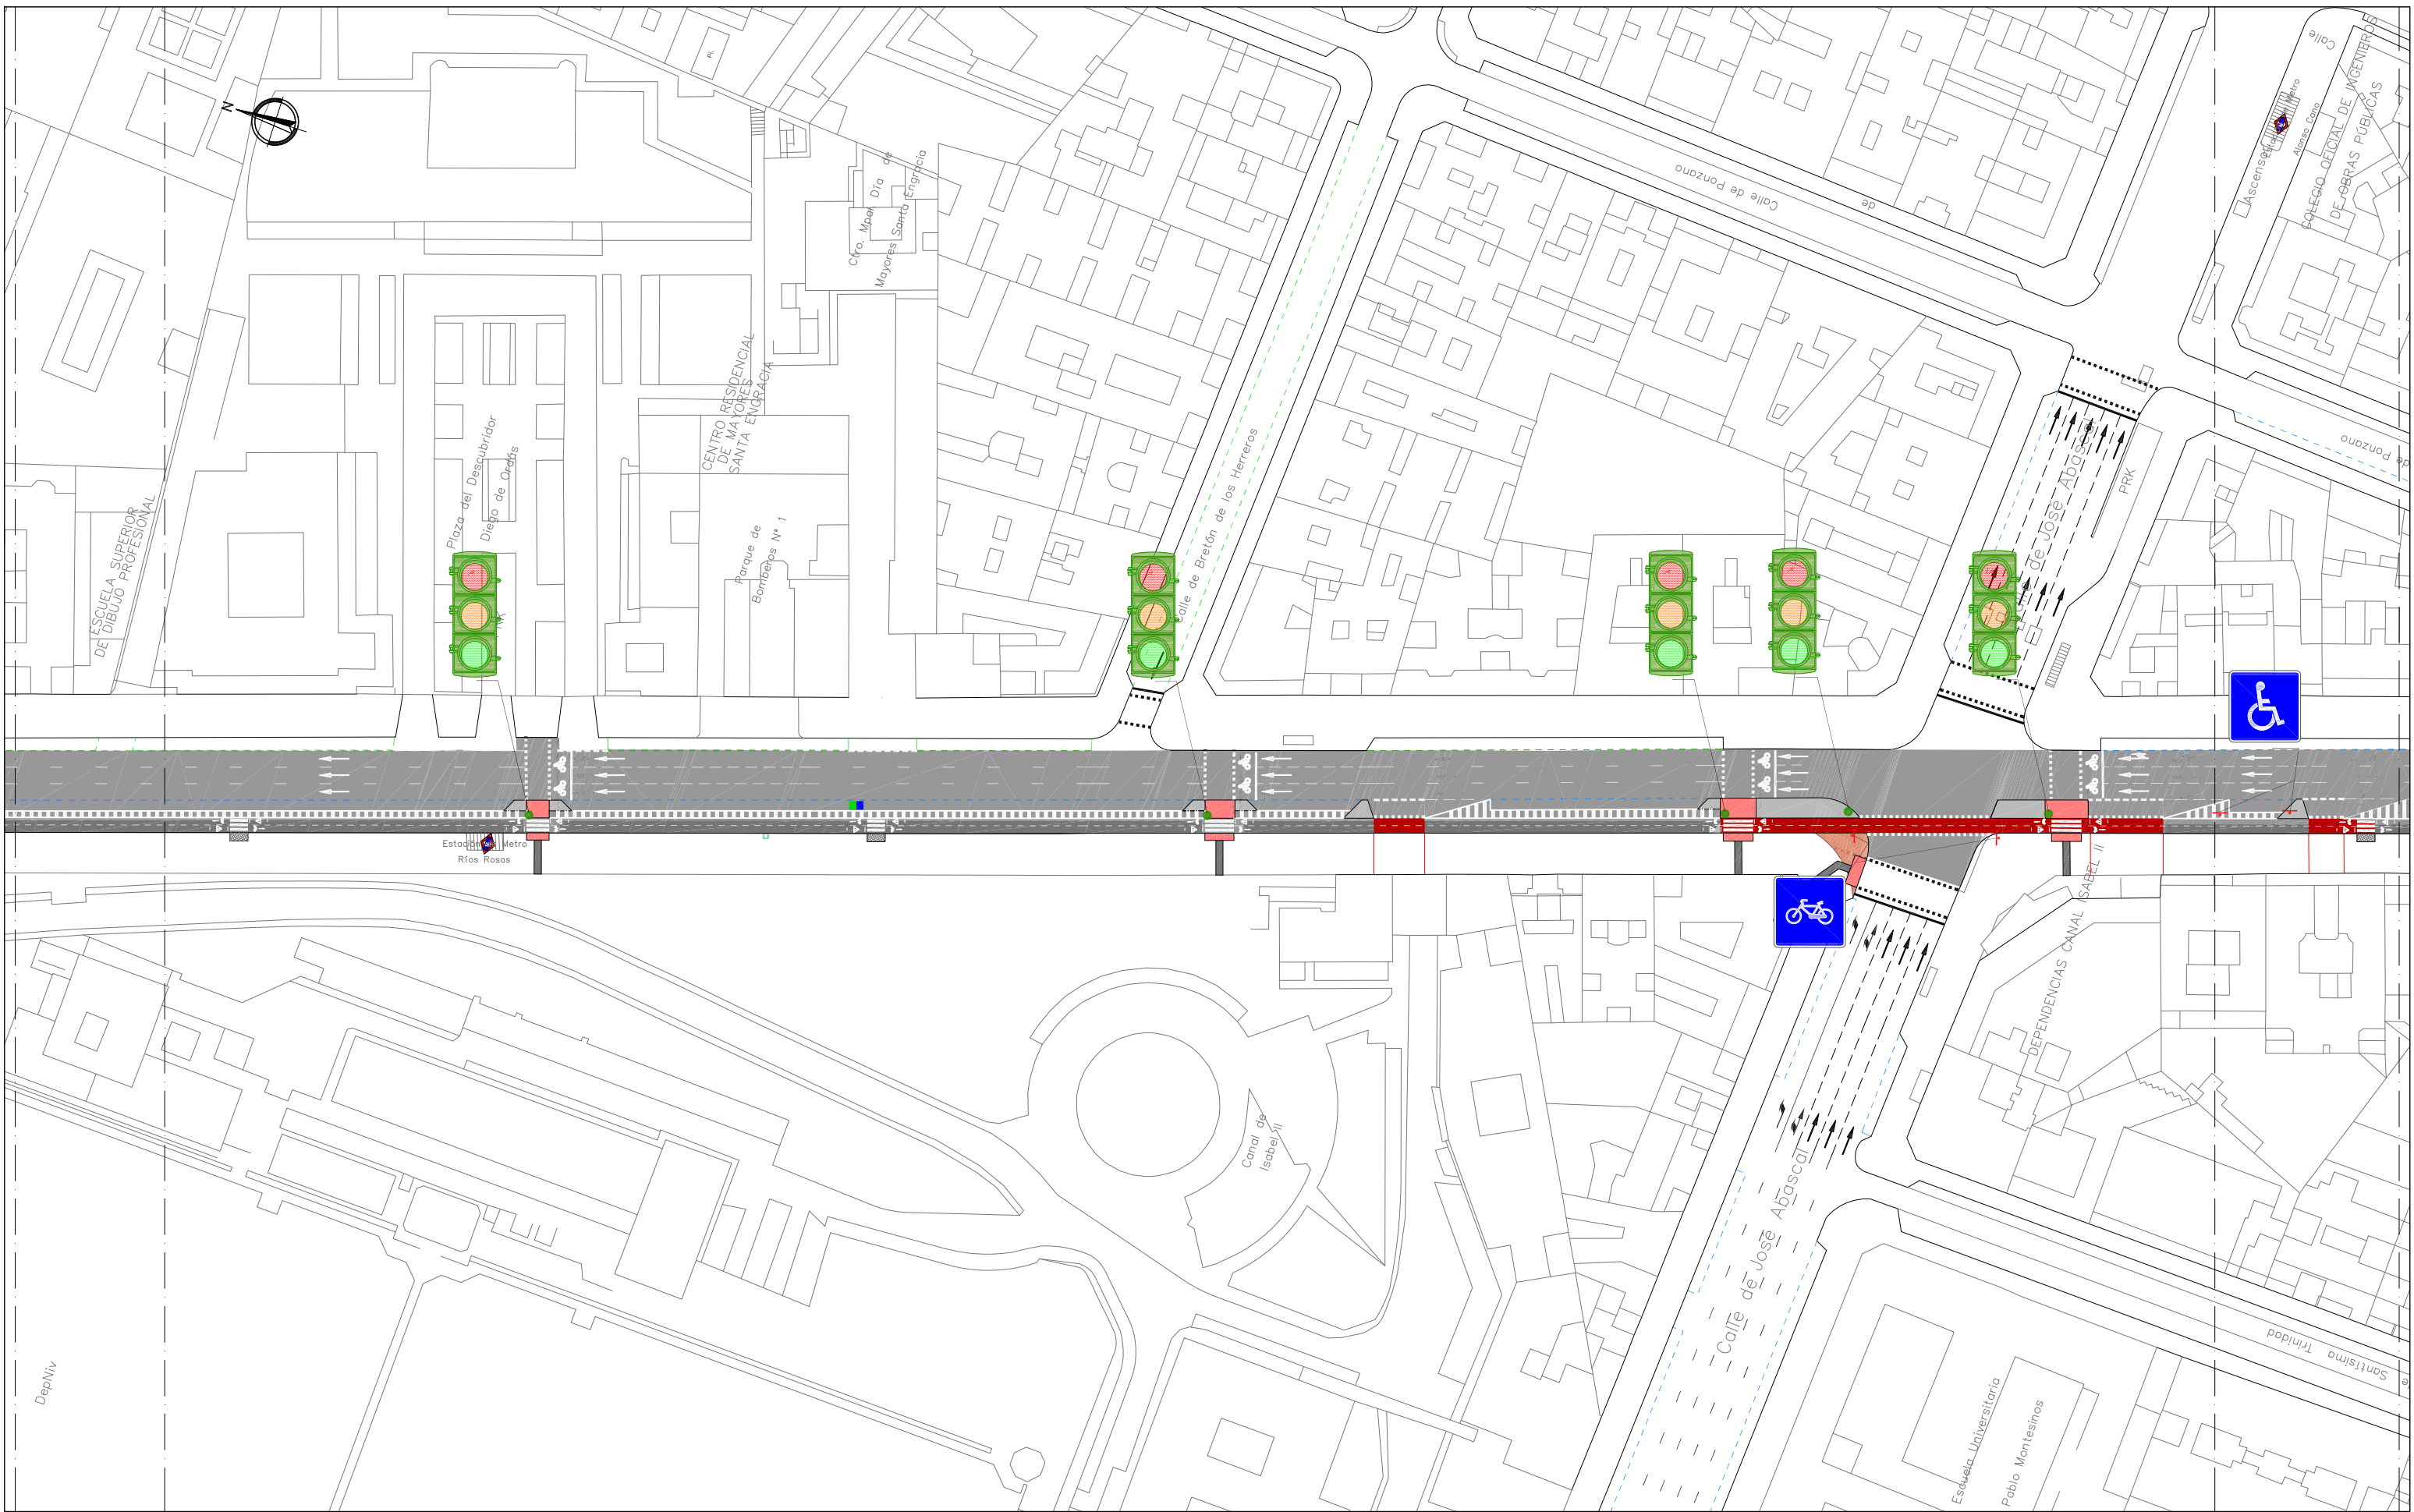

ÁREA DE GOBIERNO DE DESARROLLO
URBANO SOSTENIBLE

Vº Bº

Jose Luis Infanzón Priore

Jose Luis Infanzón Priore

DIRECTORES DEL PROYECTO

Marisol Santos Hernández

Marisol Santos Hernández

Luis Fernández De Heredia Sánchez

Luis Fernández De Heredia Sánchez

AUTOR DEL PROYECTO

Diego Moreno López de Ayala

Diego Moreno López de Ayala

EMPRESA



C/ López de Hoyos, 286 local A
Tel.: 91 415 89 65
ingenieria@asocivil.com

FECHA

MAYO 2016

ESCALA

1/1000
DIN A3 ORIGINALES

HOJA

3 de 04

ESCALA GRÁFICA



PROYECTO

PROYECTO DE CONSTRUCCIÓN PARA LA IMPLANTACIÓN DE ITINERARIOS CICLISTAS EN
CALLE SANTA ENGRACIA, CALLE BRAVO MURILLO, BULEVARES Y PROLONGACIÓN DEL
DE MADRID RÍO DE ANICETO MARINAS A PTE. DE LOS FRANCÉSES


DESCRIPCIÓN


PLANTA DE SEÑALIZACIÓN
EJE 2.CALLE SANTA
ENGRACIA

Nº PLANO


5.2

FICHERO:

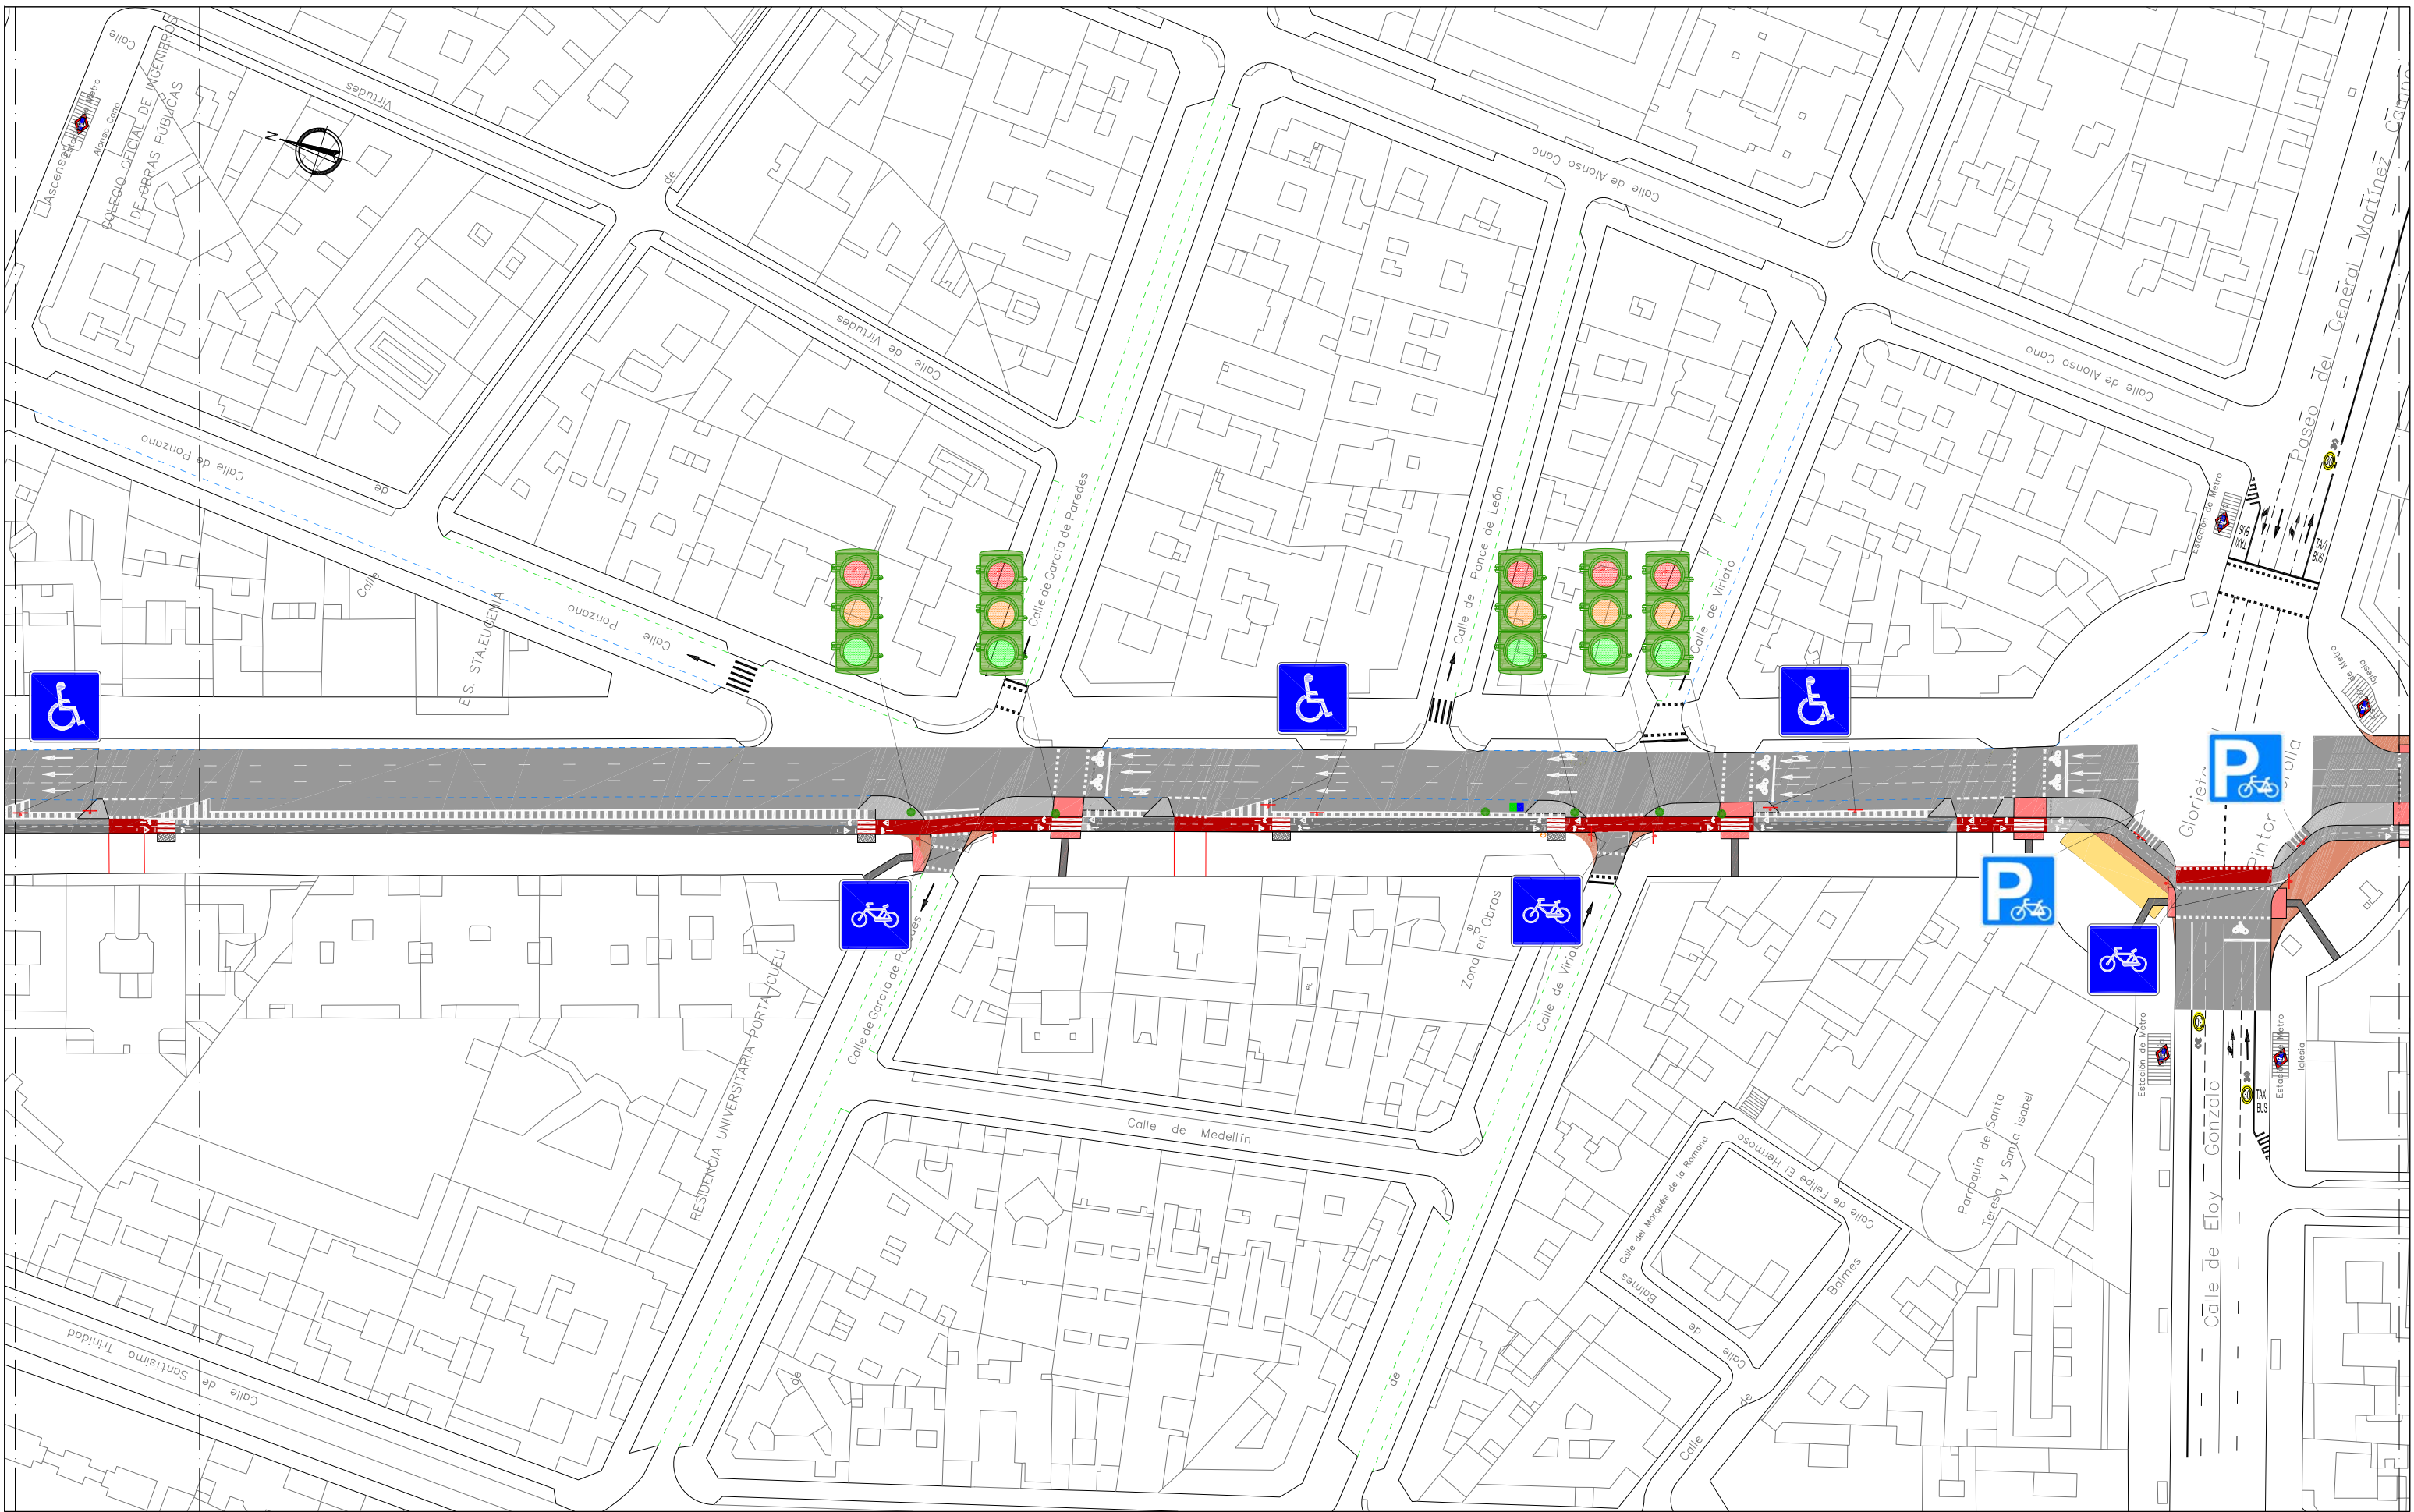


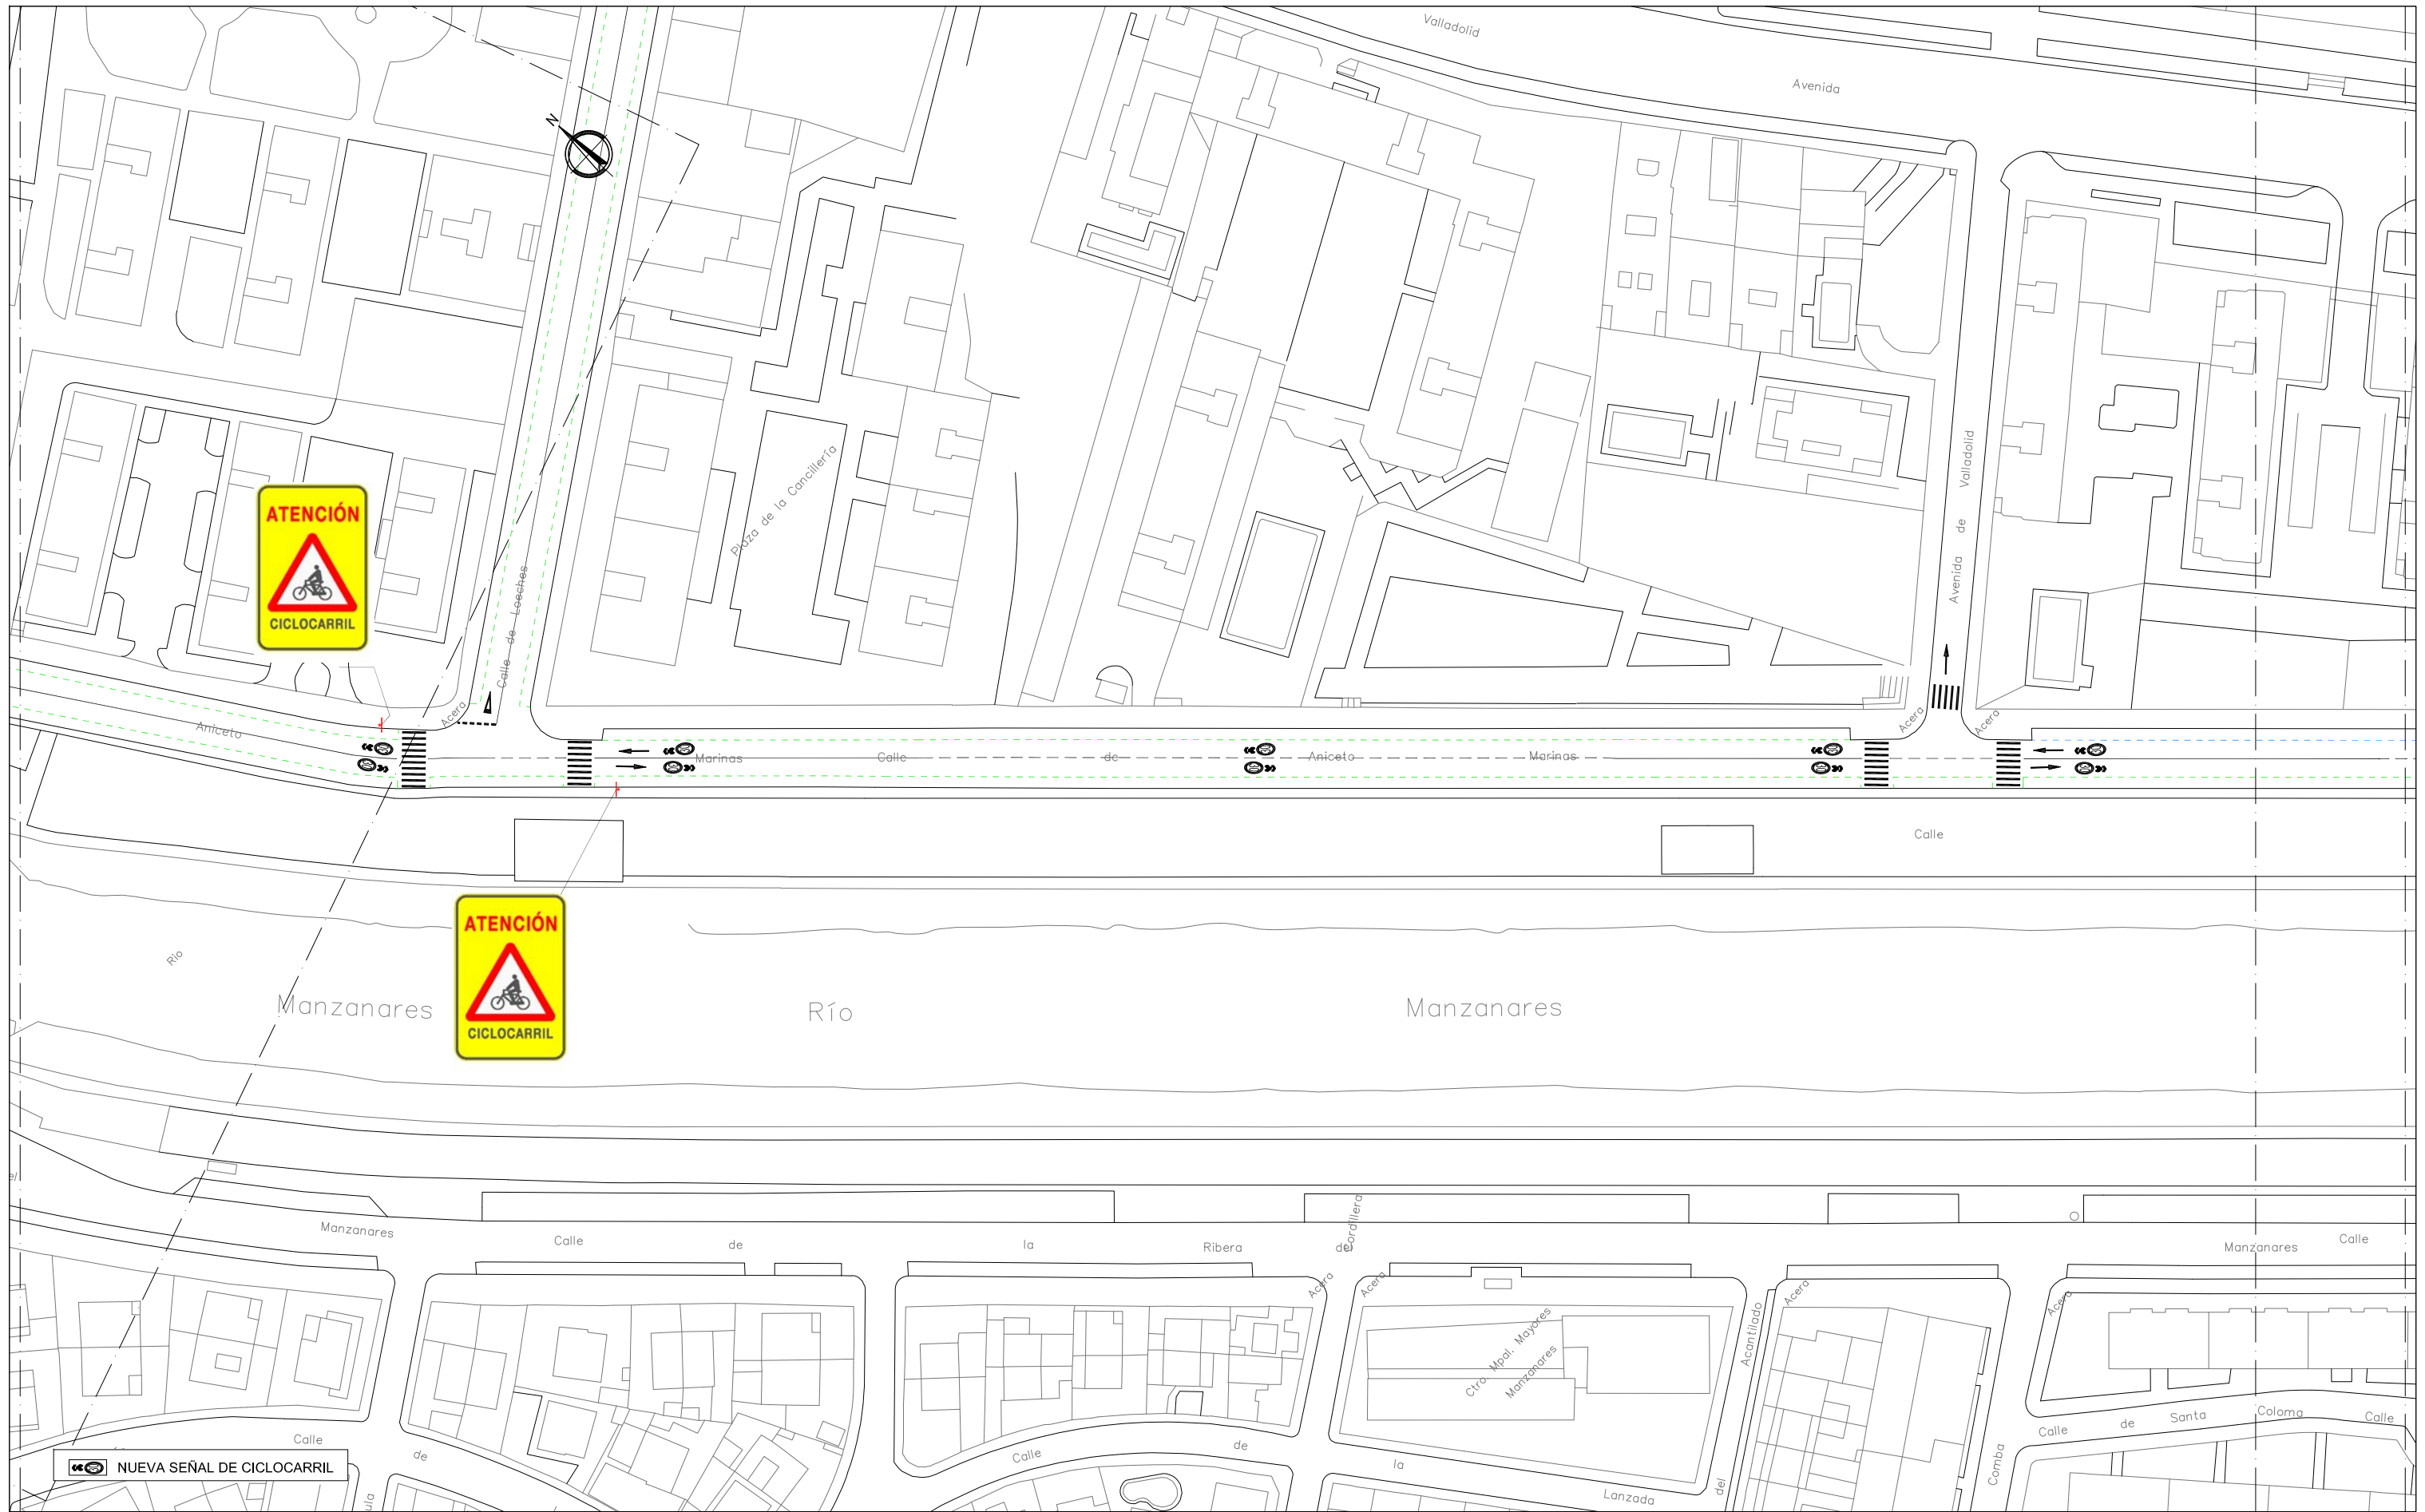

	ÁREA DE GOBIERNO DE DESARROLLO URBANO SOSTENIBLE	Vº Bº <i>Jose Luis Infanzón Priore</i> Jose Luis Infanzón Priore	DIRECTORES DEL PROYECTO <i>Marisol Santos Hernández</i> Marisol Santos Hernández <i>Luis Fernández De Heredia Sánchez</i> Luis Fernández De Heredia Sánchez	AUTOR DEL PROYECTO <i>Diego Moreno López de Ayala</i> Diego Moreno López de Ayala EMPRESA  asocivil asesores de obra civil s.l. C/ López de Hoyos, 286 local A Tel.: 91 415 89 65 ingenieria@asocivil.com	FECHA MAYO 2016 ESCALA 1/1000 DIN A3 ORIGINALES HOJA 2 de 05 ESCALA GRÁFICA 0 5 10 15	PROYECTO PROYECTO DE CONSTRUCCIÓN PARA LA IMPLANTACIÓN DE ITINERARIOS CICLISTAS EN CALLE SANTA ENGRACIA, CALLE BRAVO MURILLO, BULEVARES Y PROLONGACIÓN DEL DE MADRID RIO DE ANICETO MARINAS A PTE. DE LOS FRANCÉSES DESCRIPCIÓN PLANTA DE SEÑALIZACIÓN EJE 3.CALLE ANICETO MARINAS Nº PLANO 5.3 FICHERO:
--	---	---	--	---	--	---

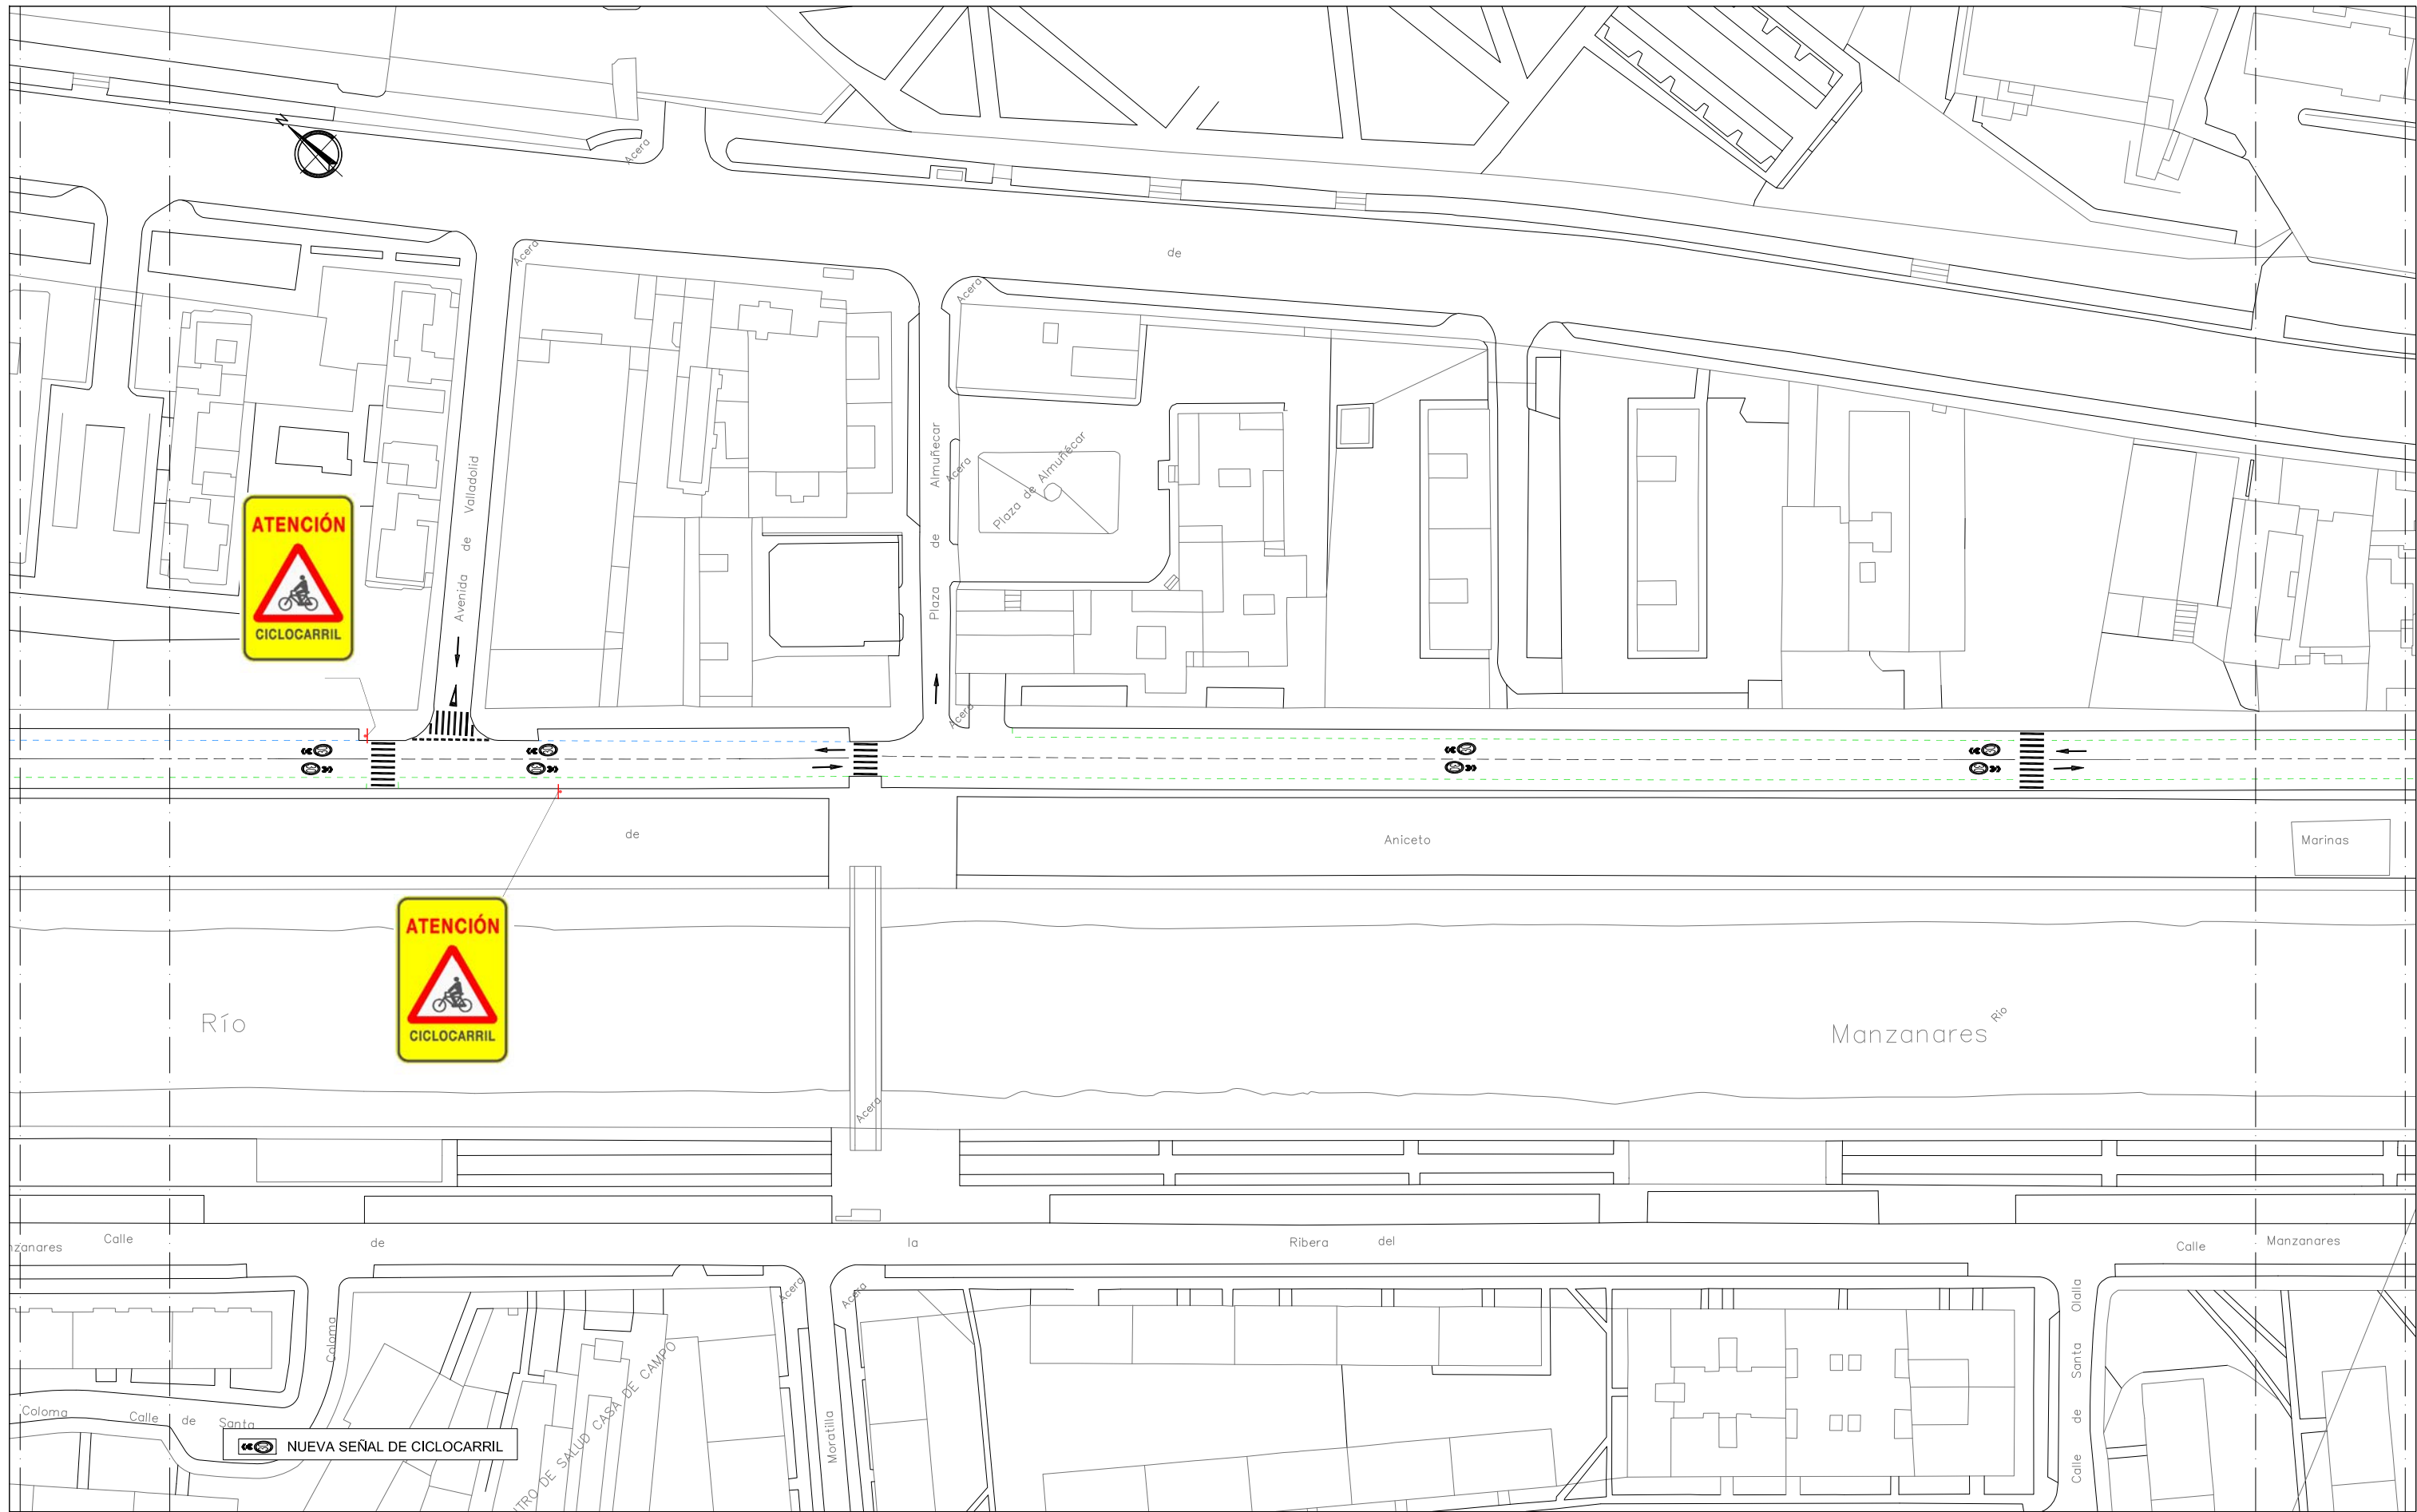

		Vº Bº		DIRECTORES DEL PROYECTO		AUTOR DEL PROYECTO		EMPRESA		FECHA		HOJA		PROYECTO	
ÁREA DE GOBIERNO DE DESARROLLO URBANO SOSTENIBLE										MAYO 2016		3 de 05		PROYECTO DE CONSTRUCCIÓN PARA LA IMPLANTACIÓN DE ITINERARIOS CICLISTAS EN CALLE SANTA ENGRACIA, CALLE BRAVO MURILLO, BULEVARES Y PROLONGACIÓN DEL DE MADRID RIO DE ANICETO MARINAS A PTE. DE LOS FRANCÉS	
Jose Luis Infanzón Priore		Marisol Santos Hernández		Luis Fernández De Heredia Sánchez		Diego Moreno López de Ayala				DESCRIPCIÓN		Nº PLANO		FICHERO:	
								C/ López de Hoyos, 286 local A Tel.: 91 415 89 65 ingenieria@asocivil.com		PLANTA DE SEÑALIZACIÓN EJE 3.CALLE ANICETO MARINAS		5.3			
										1/1000 DIN A3 ORIGINALES					

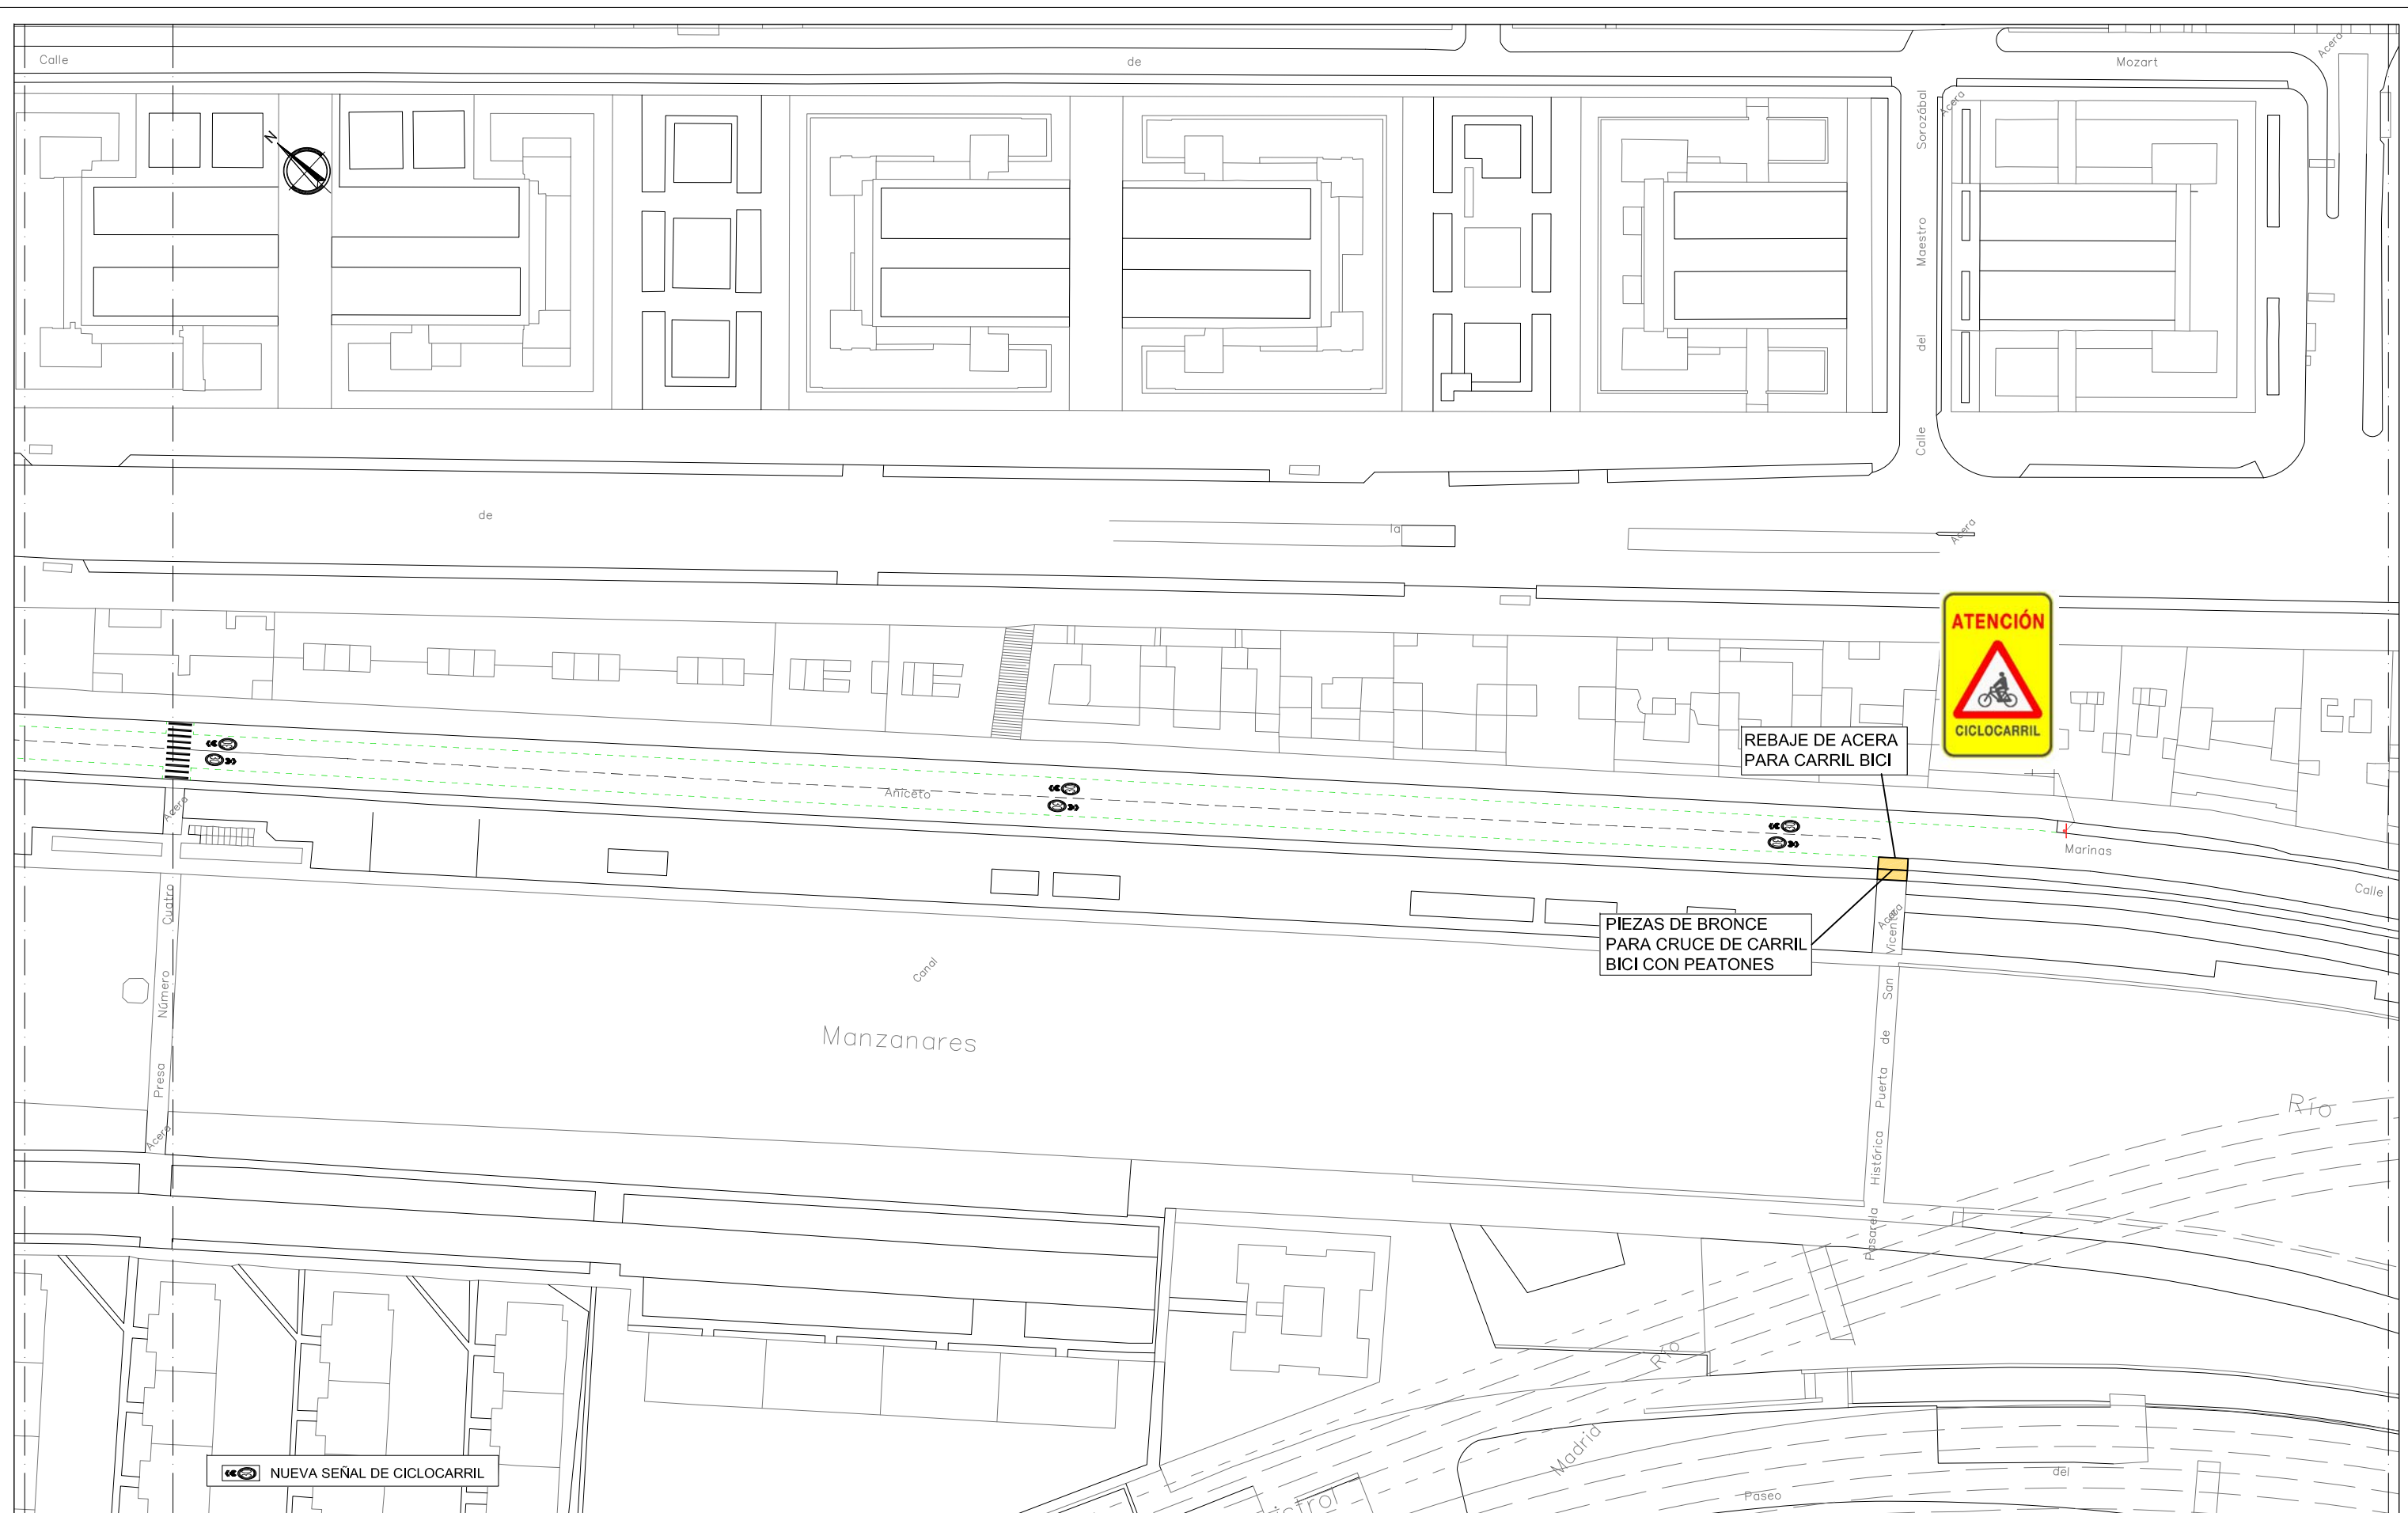

ÁREA DE GOBIERNO DE DESARROLLO
URBANO SOSTENIBLE

$$V^0 B^0$$

j | Mean -

DIRECTORES DEL PROYECTO


 Marisol Santos Hernández


 Luis Fernández De Heredia Sánchez

AUTOR DEL PROYECTO

Diego Moreno López de Avala

EMPRESA


asocivil
asesores de obra civil s.l.
C/ López de Hoyos, 286 local A
Tel.: 91 415 89 65
ingenieria@asocivil.com

	FECHA
--	-------

MAYO 2016

ESCALA

1/1000

DIN A3 ORIGINALES

HOJA

5 de 05





ESCALA GRÁFICA




A horizontal scale bar with markings at 0, 5, 10, and 15.

PROYECTO



PROYECTO DE CONSTRUCCIÓN PARA LA IMPLANTACIÓN DE ITINERARIOS CICLISTAS EN CALLE SANTA ENGRACIA, CALLE BRAVO MURILLO, BULEVARES Y PROLONGACIÓN DEL DE MADRID RIO DE ANICETO MARINAS A PTE. DE LOS FRANCESES			
DESCRIPCIÓN		Nº PLANO	FICHERO:
PLANTA DE SEÑALIZACIÓN		5.3	
EJE 3.CALLE ANICETO			
MARINAS			

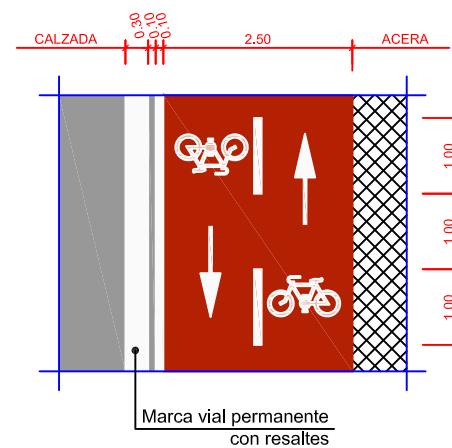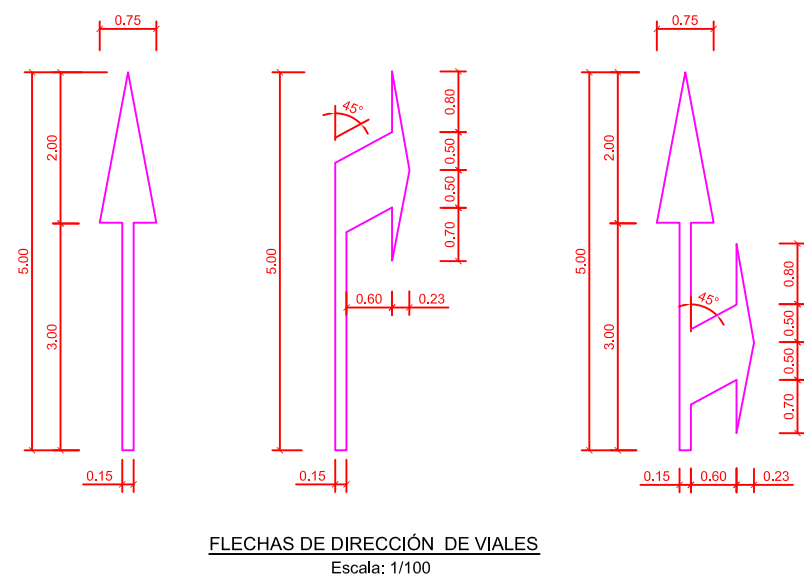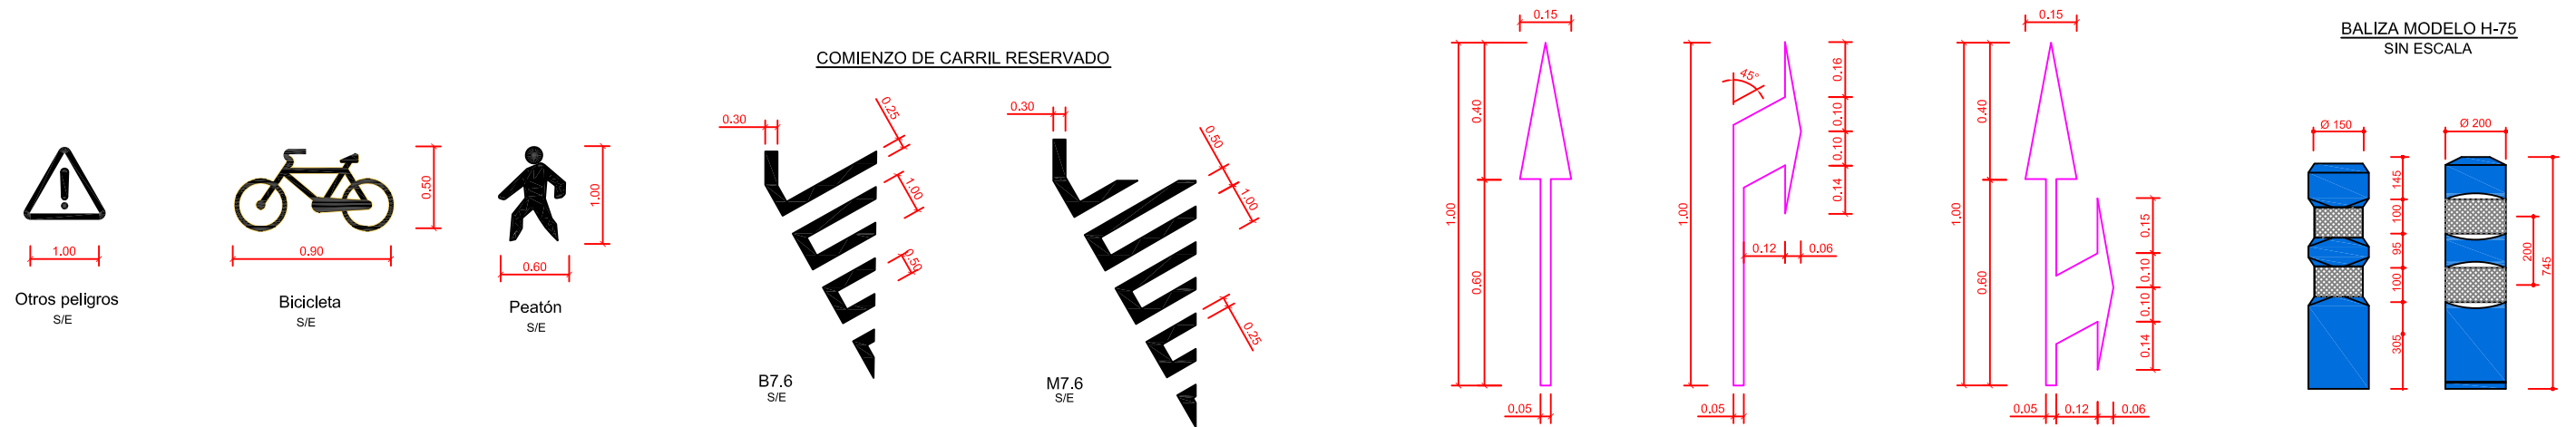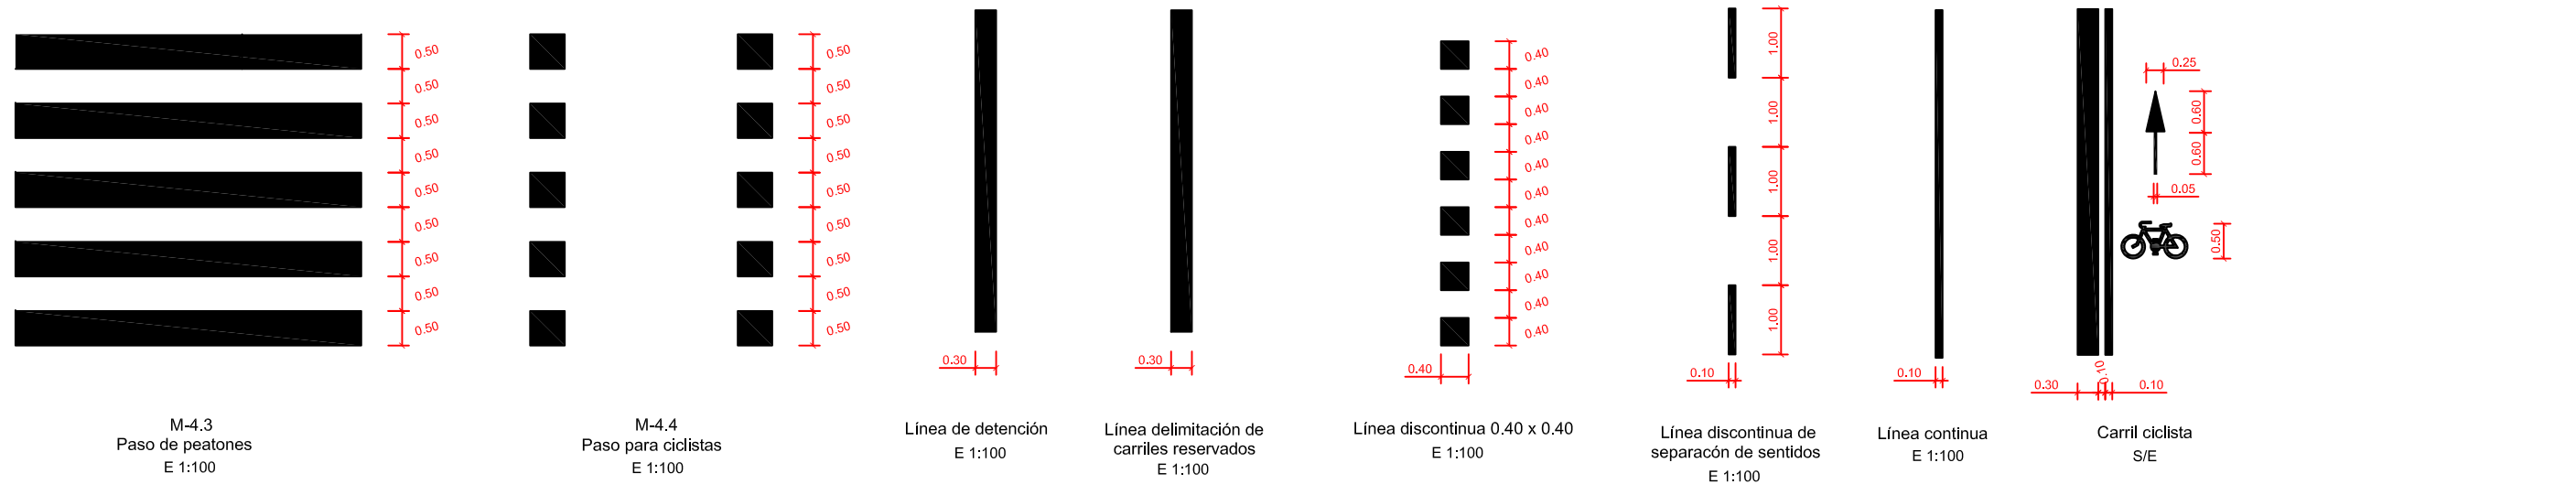

- FIGURA 1 -
CARRIL BICI BIDIRECCIONAL
Escala: 1/100

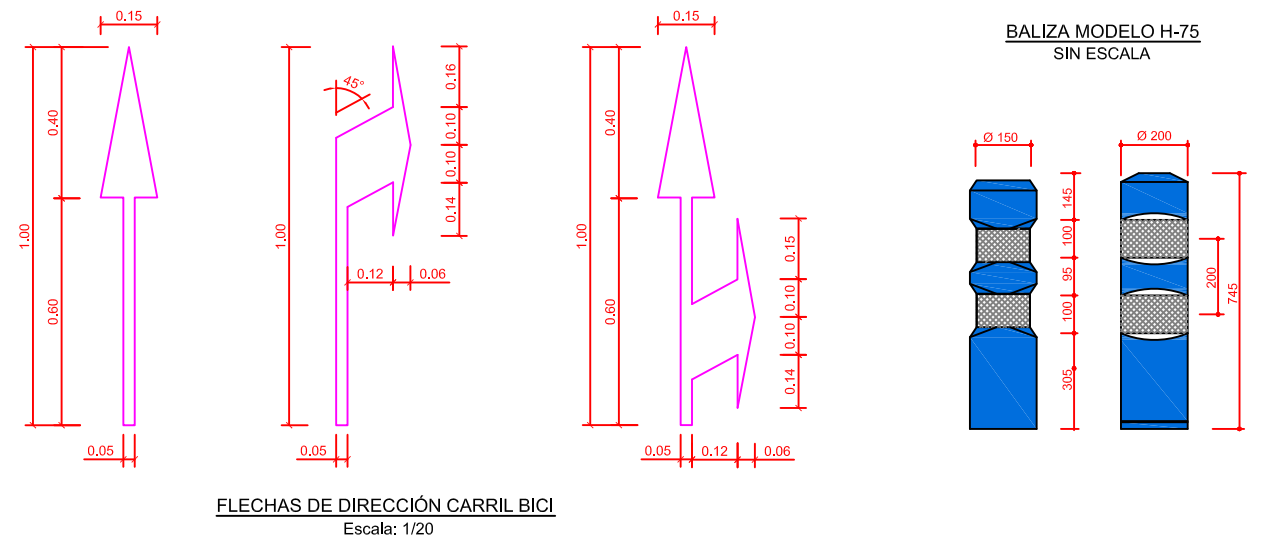


CIMENTACION DE POSTES

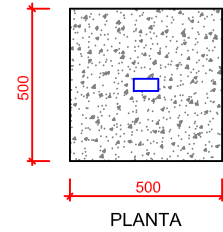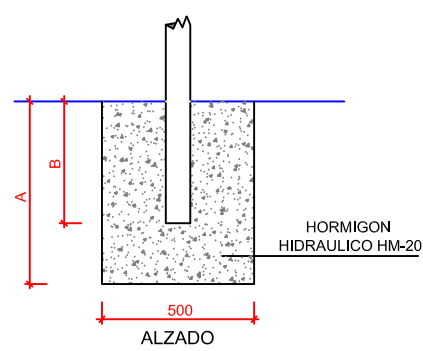


	A	B
UNA SEÑAL	600	500
DOS SEÑALES	700	600

POSTES DE SUSTENTACION DE SEÑALES

POSTE PARA UNA SEÑAL

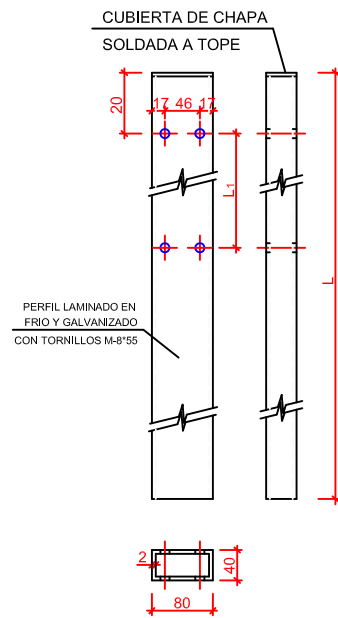



POSTE PARA DOS SEÑALES

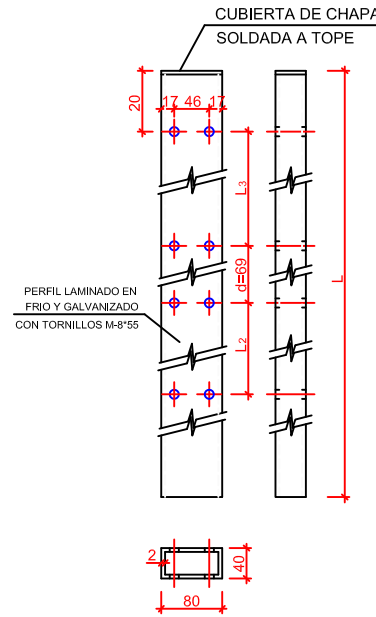



SEÑALES VERTICALES



SEÑALES CIRCULARES

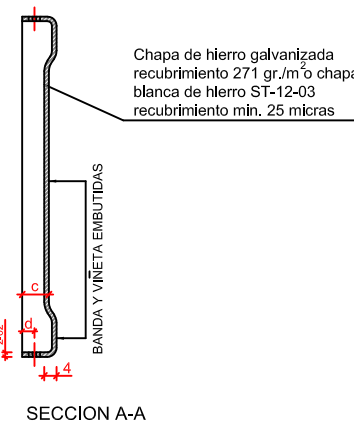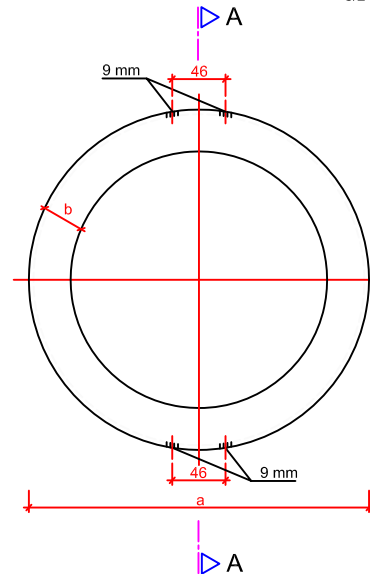


SEÑALES CUADRADAS

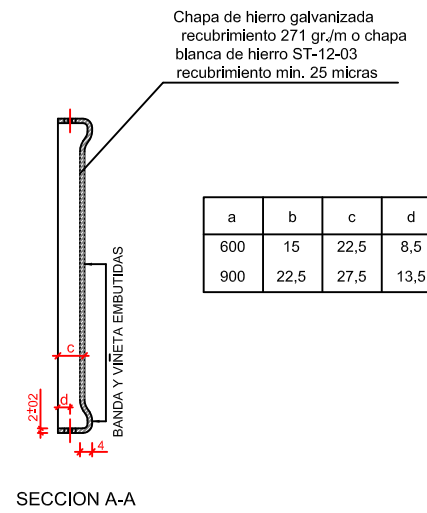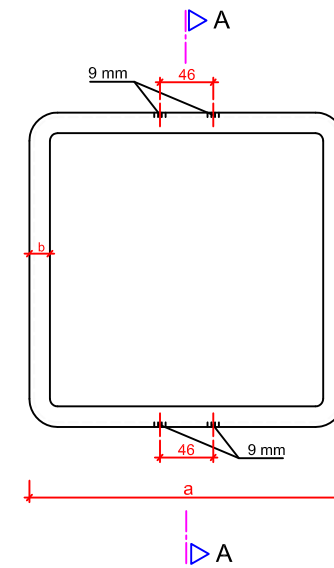


PIEZAS DE UNION DE SEÑALES A POSTES


PIEZA SUJECION GENERAL

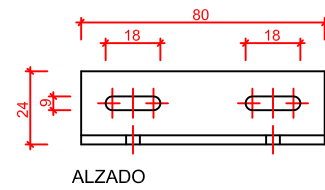

ALZADO

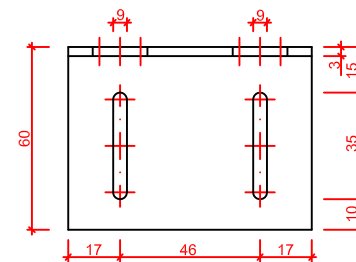

PLANTA

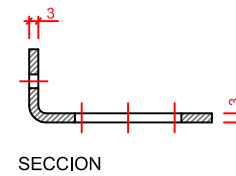

SECCION

PARA BASES DE SEÑALES CIRCULARES, CUADRADAS, RECTANGULARES, DE SITUACION Y DE ORIENTACION

UNA SEÑAL				
TIPO	TAMAÑO	L	L	L1
○	600	2700	3200	525
□	600	2700	3200	525
○	900	3000	3500	830
□	900	3000	3500	830

- 1 LAS COTAS ESTAN DADAS EN MILIMETROS
- 2 LAS CARACTERISTICAS EN LAS SEÑALES (COLOR DIMENSIONES ABECEDARIO, ETC...) SEGUN LAS NORMAS B1-1C DEL MOPT
- 3 LAS SEÑALES INFORMATIVAS SE SITUARAN DE TAL MODO QUE LA CARA DEL TEXTO SE ORIENTA HACIA EL TRAFICO, FORMANDO EN PLANTA EL PANEL UN ANGULO DE 5-10 CON LA NORMAL DEL EJE



ÁREA DE GOBIERNO DE DESARROLLO URBANO SOSTENIBLE

Vº Bº

Jose Luis Infanzón Priore

DIRECTORES DEL PROYECTO

Manísol Santos Hernández

Luis Fernández De Heredia Sánchez

AUTOR DEL PROYECTO

Diego Moreno López de Ayala

EMPRESA

asocivil
asesores de obra civil s.l.
C/ López de Hoyos, 286 local A
Tel.: 91 415 89 65
ingenieria@asocivil.com

FECHA


MAYO 2016
Varias
DIN A3 ORIGINALES

HOJA


2 de 03
ESCALA GRÁFICA

PROYECTO


PROYECTO DE CONSTRUCCIÓN PARA LA IMPLANTACIÓN DE ITINERARIOS CICLISTAS EN CALLE SANTA ENGRACIA, CALLE BRAVO MURILLO, BULEVARES Y PROLONGACIÓN DEL DE MADRID RIO DE ANICETO MARINAS A PTE. DE LOS FRANCÉSES
DESCRIPCIÓN
DETALLES: SEÑALIZACIÓN, BALIZAMIENTO y SEMÁFOROS
Nº PLANO
FICHERO:

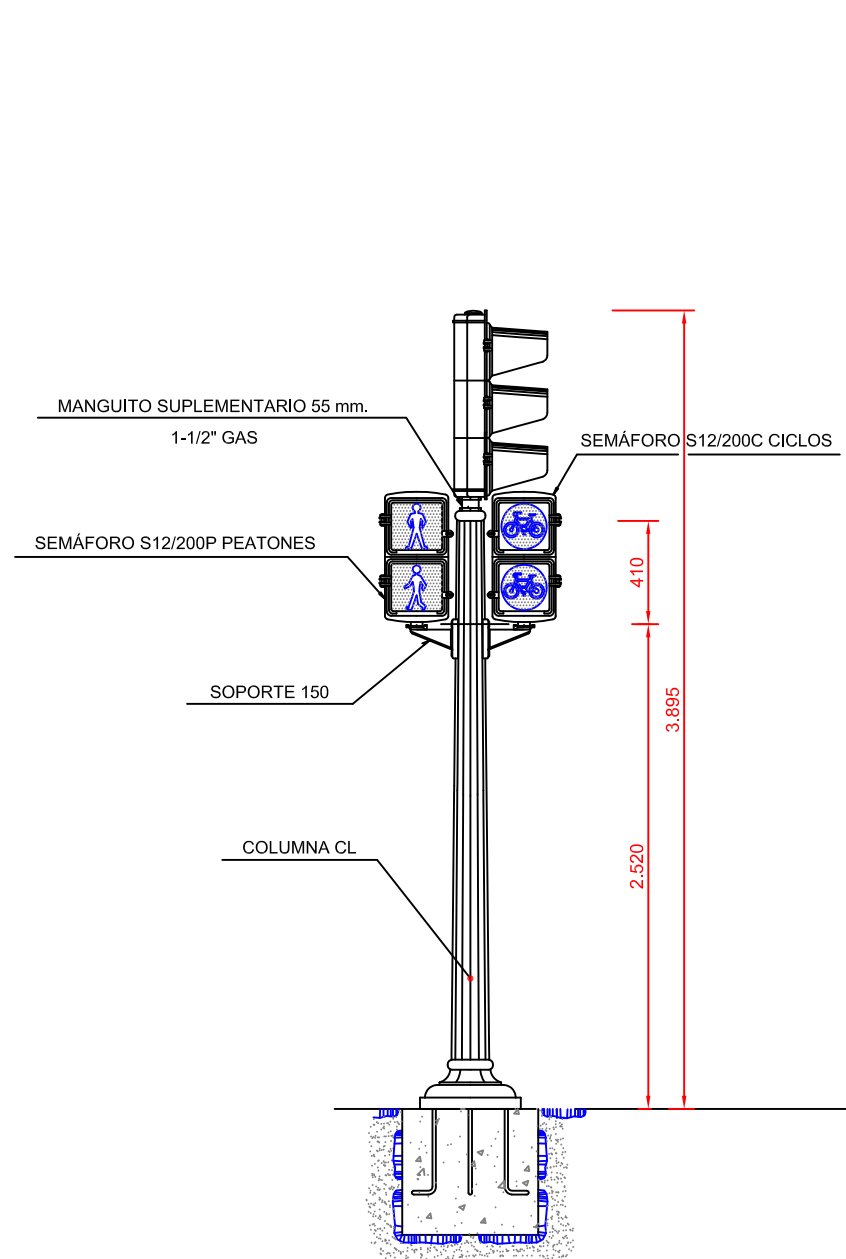

COLUMNA CL EQUIPADA CON SEMÁFOROS S13/200; S12/200P
PEATONES Y S12/200C CICLOS
S/E

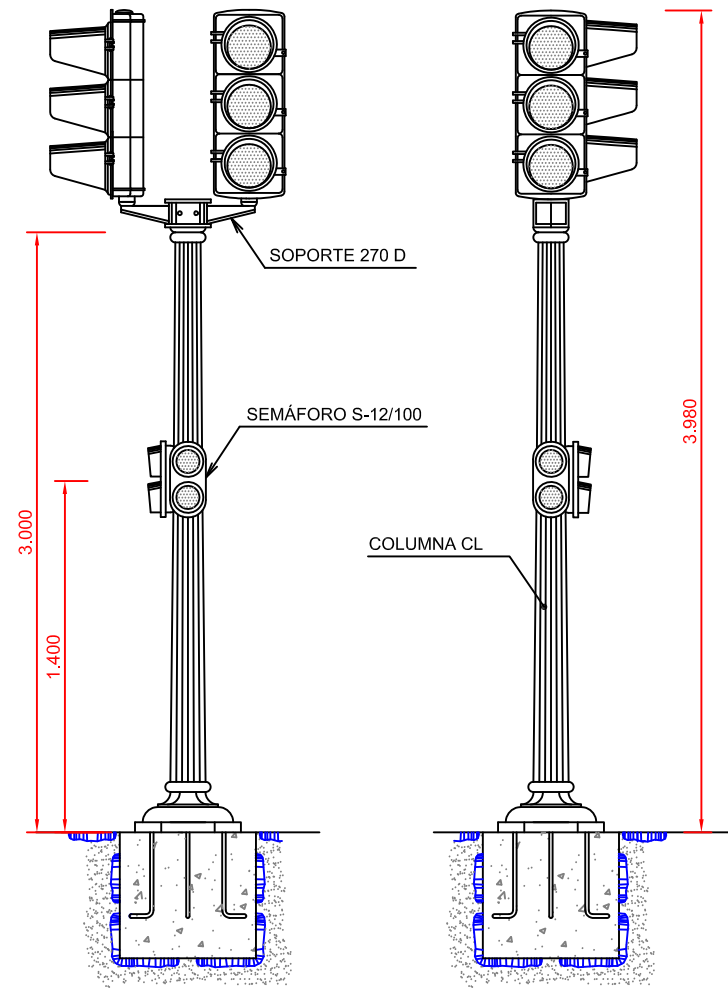

COLUMNA CL EQUIPADA CON SEMÁFOROS
S13/200, S12/100
S/E

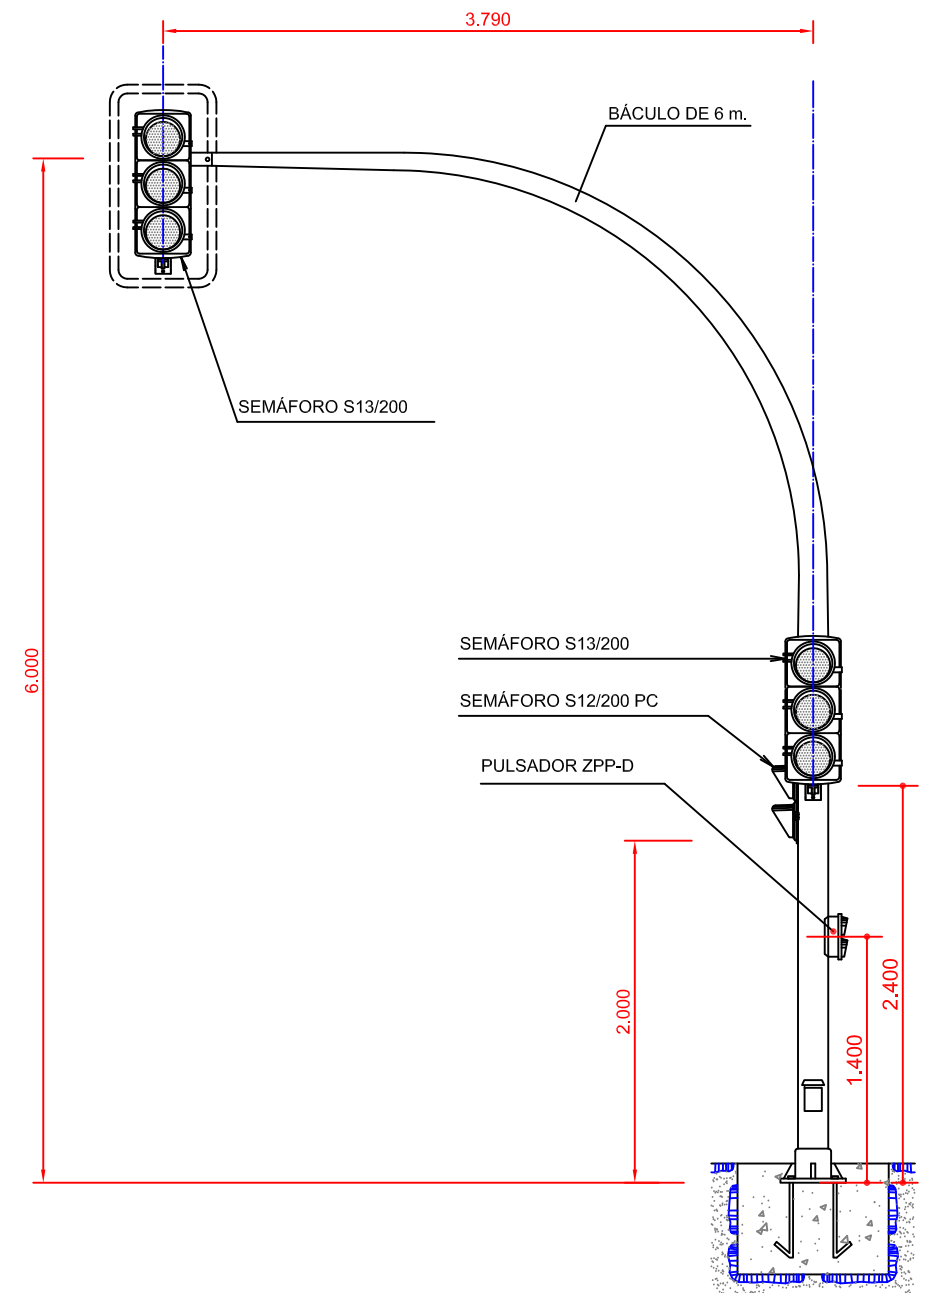

CONJUNTO BÁCULO EQUIPADO CON SEMÁFOROS
S13/200, S12/200 PC Y PULSADOR ZPP-D
S/E

Cotas en milímetros



ÁREA DE GOBIERNO DE DESARROLLO
URBANO SOSTENIBLE

Vº Bº

Jose Luis Infanzón Priore
Jose Luis Infanzón Priore

DIRECTORES DEL PROYECTO

Manol Santos Hernández
Manol Santos Hernández

Luis Fernández De Heredia Sánchez
Luis Fernández De Heredia Sánchez

AUTOR DEL PROYECTO

Diego Moreno López de Ayala
Diego Moreno López de Ayala

EMPRESA

asocivil
asocivil
asesores de obra civil s.l.
C/ López de Hoyos, 286 local A
Tel.: 91 415 89 65
ingenieria@asocivil.com

FECHA

MAYO 2016
Varias
DIN A3 ORIGINALES

HOJA

3 de 03
ESCALA GRÁFICA

PROYECTO

PROYECTO DE CONSTRUCCIÓN PARA LA IMPLANTACIÓN DE ITINERARIOS CICLISTAS EN
CALLE SANTA ENGRACIA, CALLE BRAVO MURILLO, BULEVARES Y PROLONGACIÓN DEL
DE MADRID RIO DE ANICETO MARINAS A PTE. DE LOS FRANCESES
DESCRIPCIÓN
DETALLES: SEÑALIZACIÓN,
BALIZAMIENTO y SEMÁFOROS
Nº PLANO
6
FICHERO: