





LEYENDA FONTANERIA	
	TUBERIA AGUA FRIA
	VALVULA
	PUNTO DE LIMPIEZA
	BAJANTE

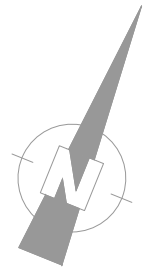


SOLAPE
HOJA 1

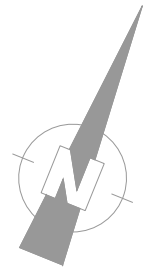


SOLAPE
HOJA 3

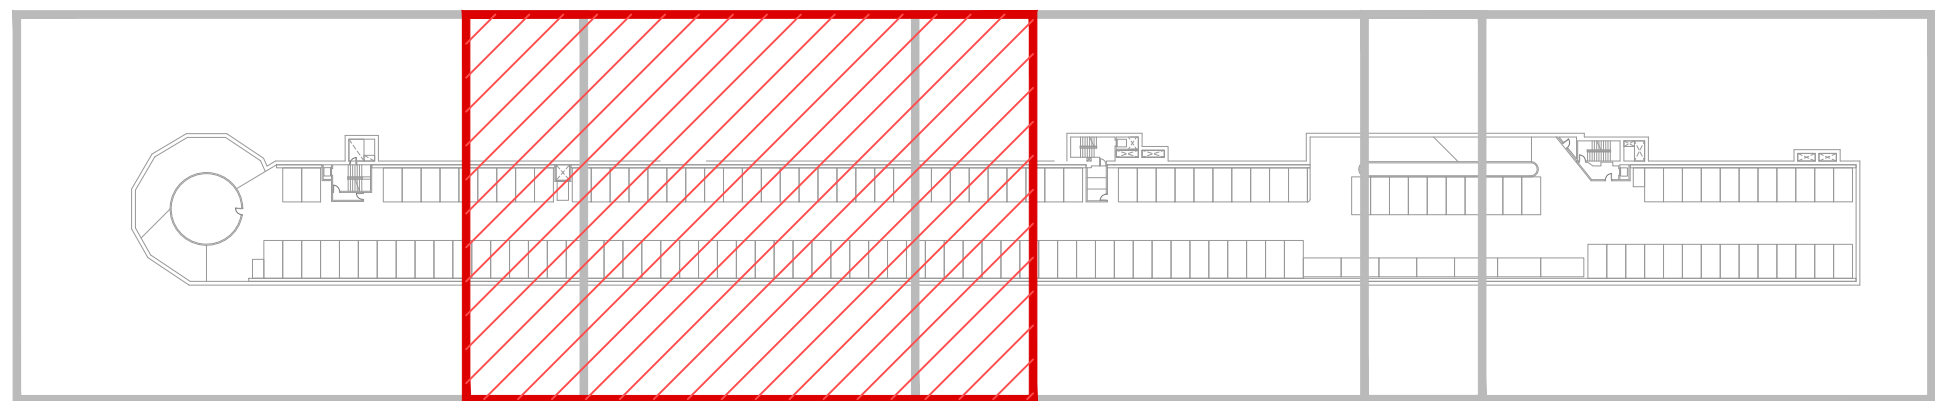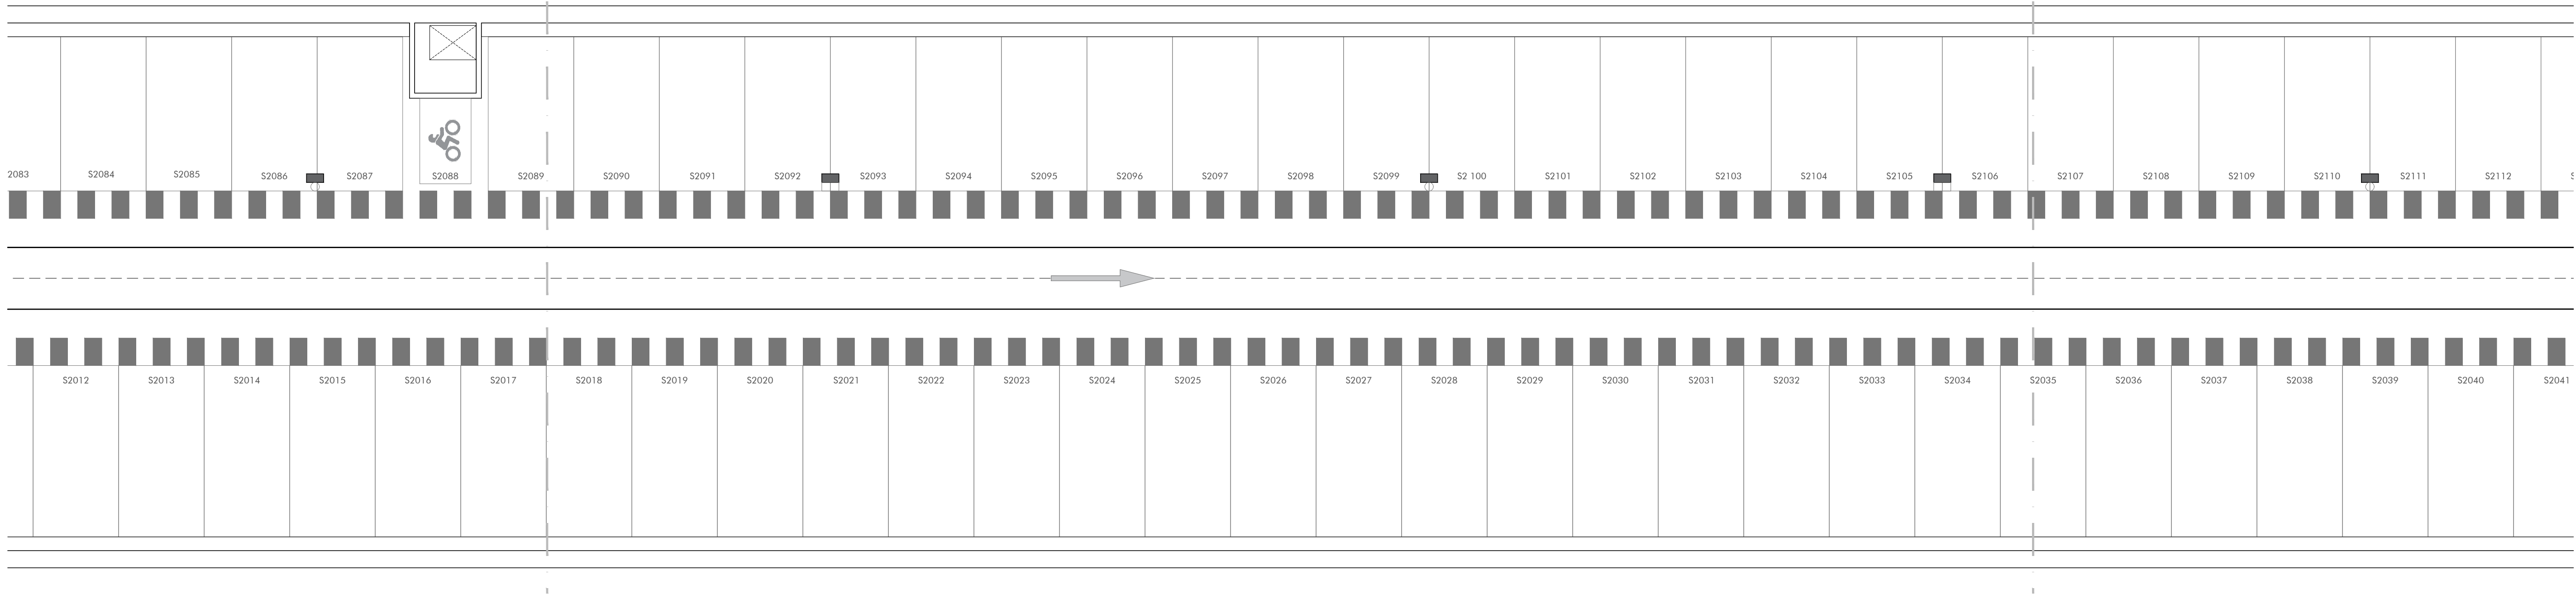



LEYENDA FONTANERIA	
	TUBERIA AGUA FRIA
	VALVULA
	PUNTO DE LIMPIEZA
	BAJANTE

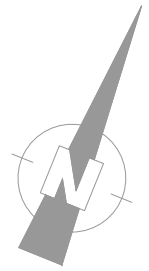


SOLAPE
HOJA 2

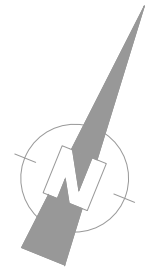



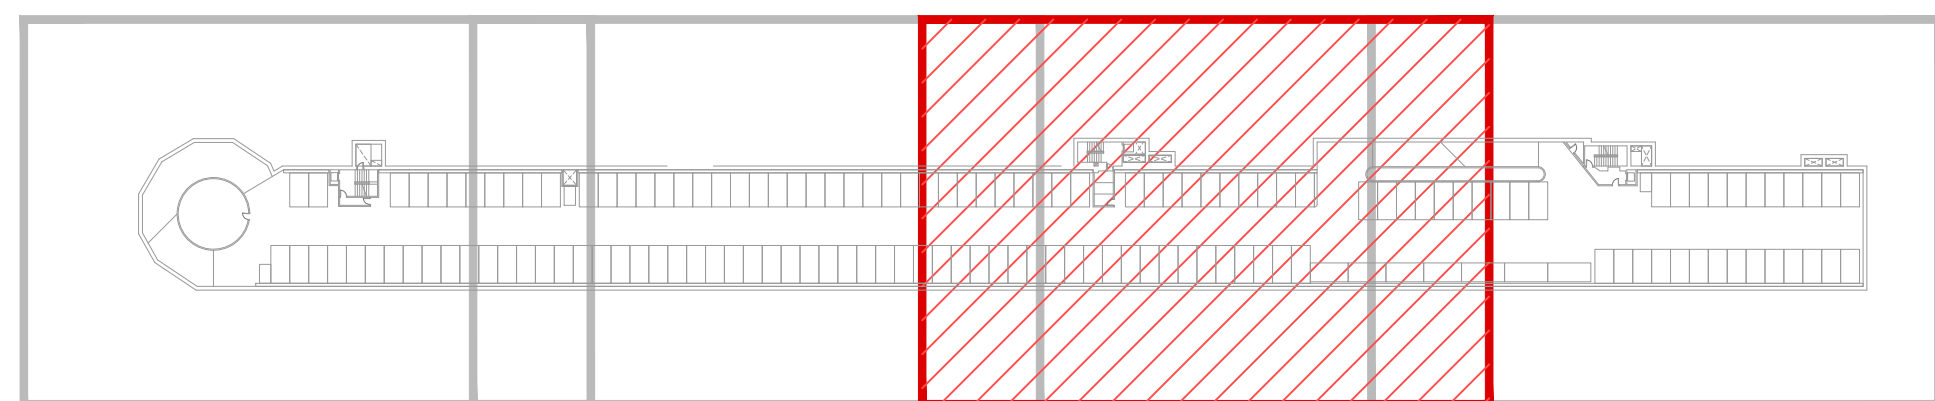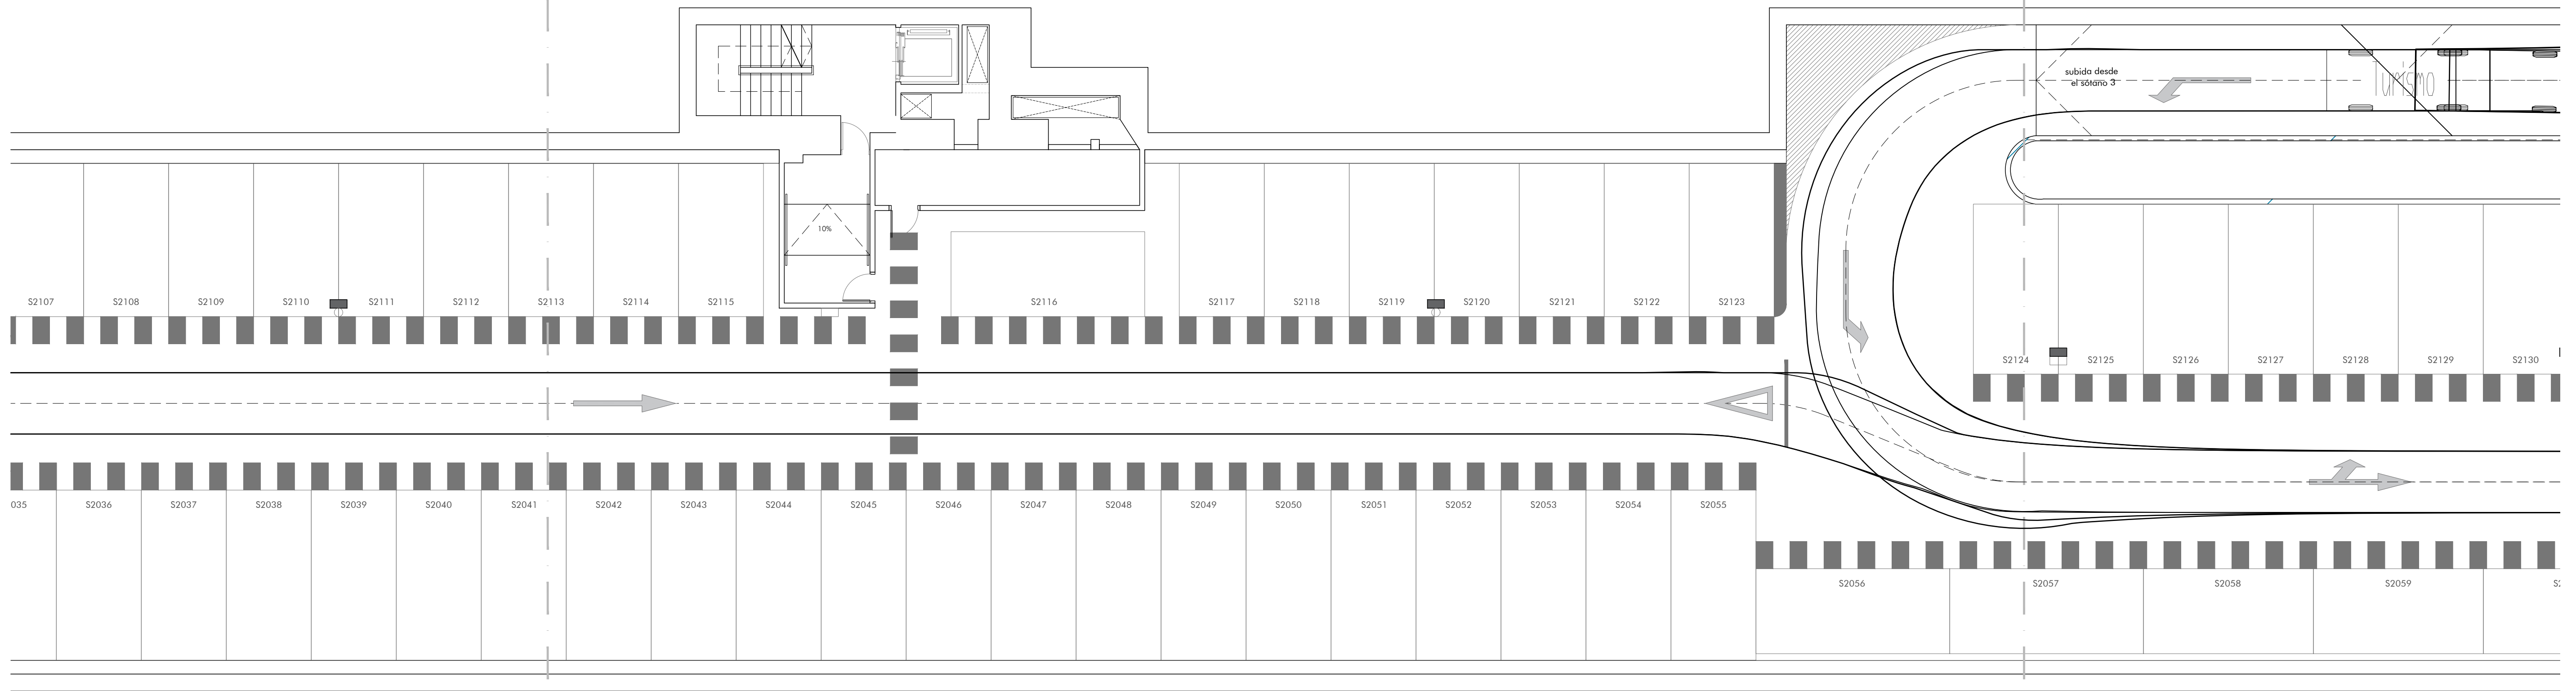


SOLAPE
HOJA 4

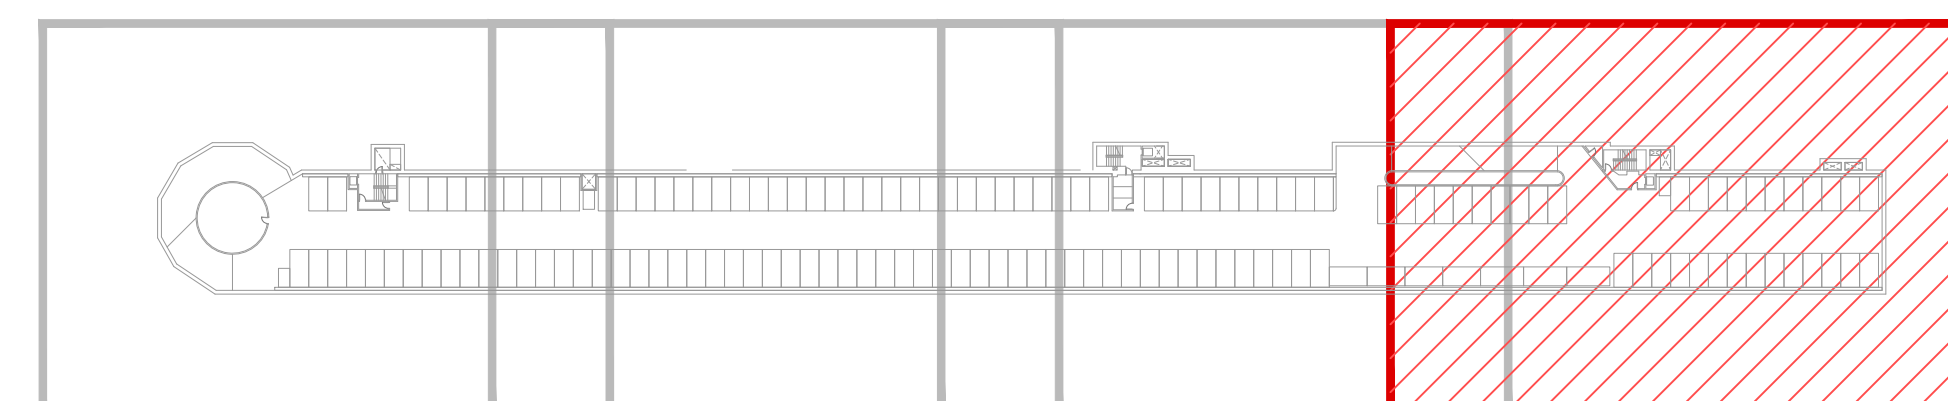

LEYENDA FONTANERIA	
	TUBERIA AGUA FRIA
	VALVULA
	PUNTO DE LIMPIEZA
	BAJANTE



 <div data-bbox="258 1936 460 1942"> <p>urbanismo, medio ambiente y movilidad</p> </div> <div data-bbox="474 1936 691 1942"> <p>MADRID</p> </div>	<p>Dirección General de Planificación e Infraestructuras de Movilidad</p>	<p>EMPRESA CONSULTORA:</p> 	<p>DIRECTOR DEL PROYECTO:</p>  <p>Federico José Adrados Cuesta S.G. Planificación y Construcción de Aparcamientos</p>	<p>AUTOR DEL PROYECTO:</p>  <p>Fdo.: BENJAMÍN ANDRÉS PEÑA</p>	<p>TÍTULO:</p> <p>PROYECTO DE EJECUCIÓN DE OBRAS DE REPARACIÓN DE LAS INSTALACIONES EN EL APARCAMIENTO MARQUÉS DE URQUIJO Exp.: 300/2020/00870 - 32</p>	<p>ESCALA: 1:100</p>  <p>ORIGINAL DIN A-1</p>	<p>PLANO:</p> <p>FS03</p> <p>HOJA: 4 DE: 4</p>	<p>DESIGNACIÓN:</p> <p>INSTALACIONES FONTANERÍA SÓTANO 2</p> <p>NOMBRE DEL FICHERO DIGITAL: FS03_FONTANERIA S2.dwg</p>	<p>FECHA:</p> <p>ABRIL - 2025</p> <p>N. DE PÁGINA:</p> <p>1</p>
--	---	---	--	--	---	--	--	--	---