
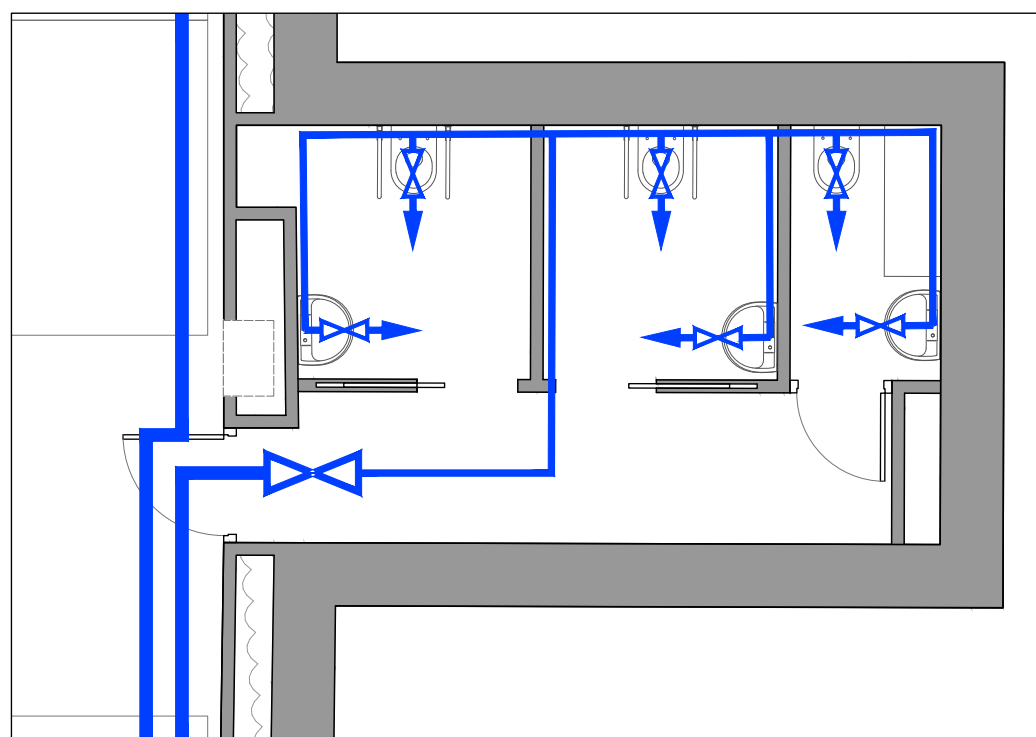
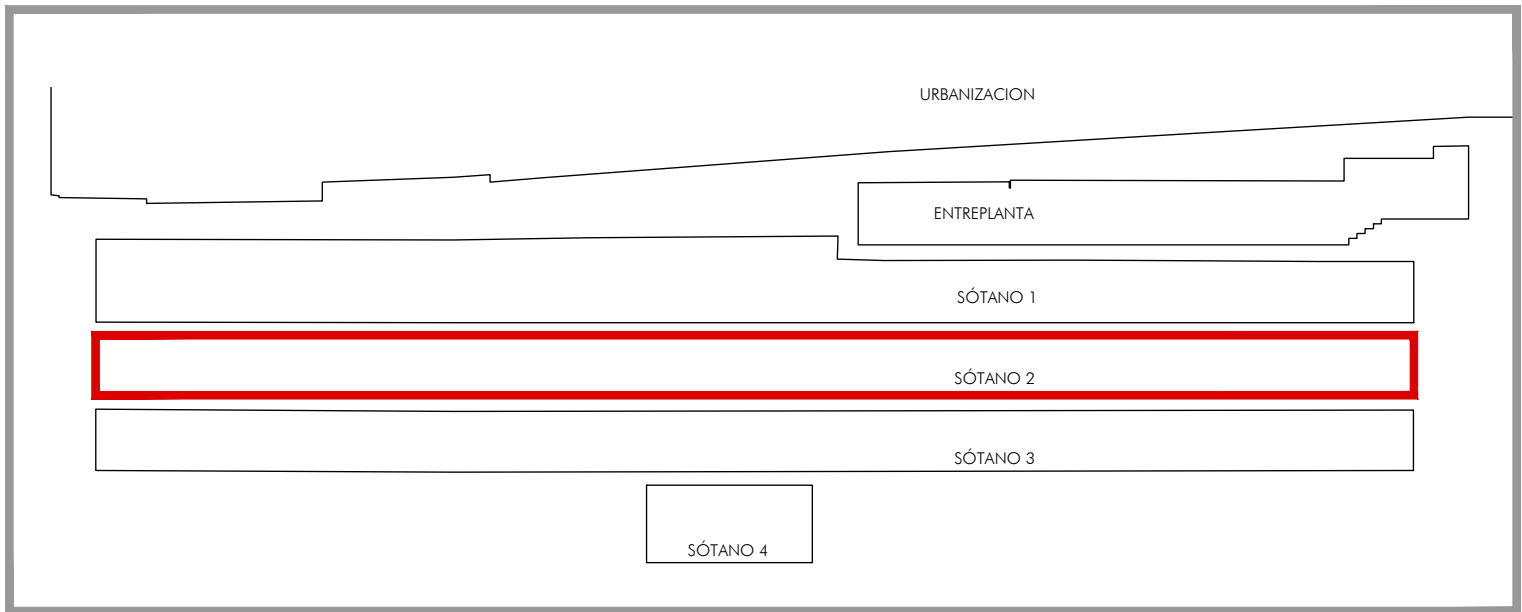
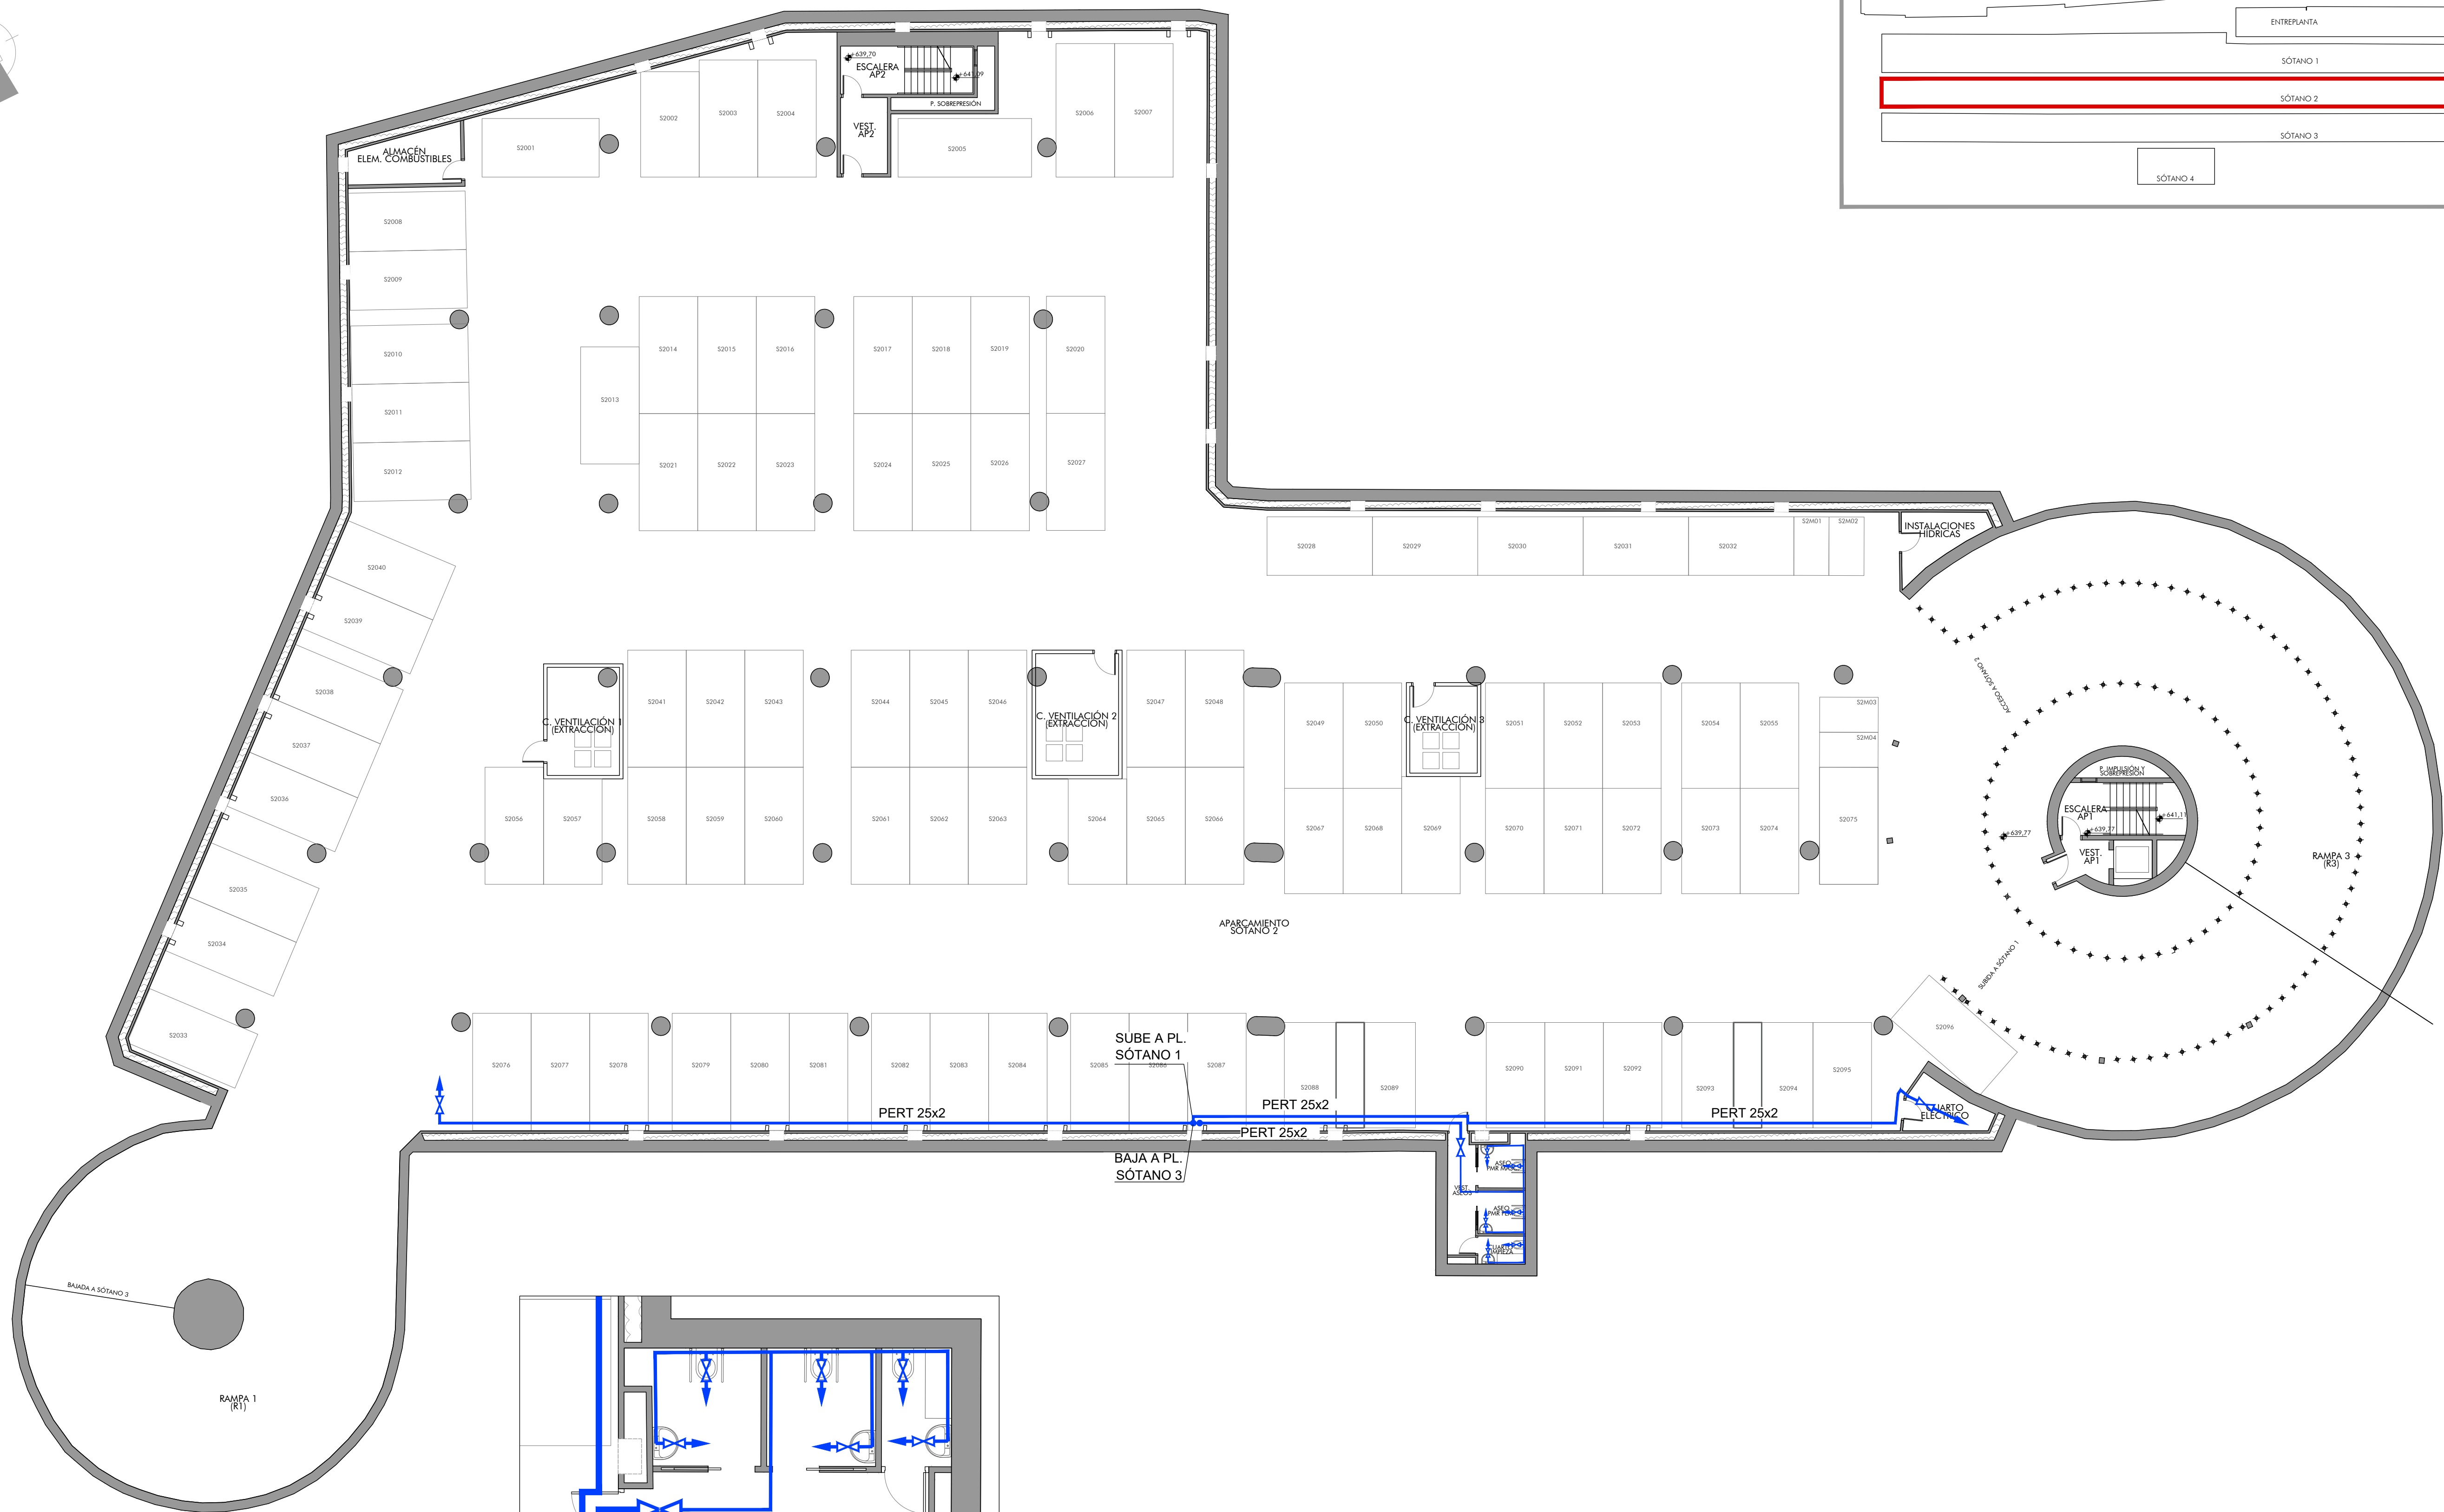


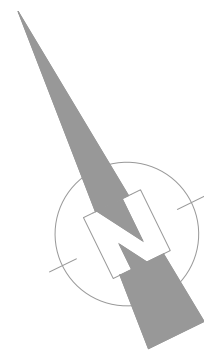

DETALLE BAÑOS
Escala 1/60

LEYENDA FONTANERIA

- TUBERIA AGUA FRIA
- VALVULA
- PUNTO DE LIMPIEZA
- BAJANTE
- CONTADOR
- REGULADOR CAUDAL