


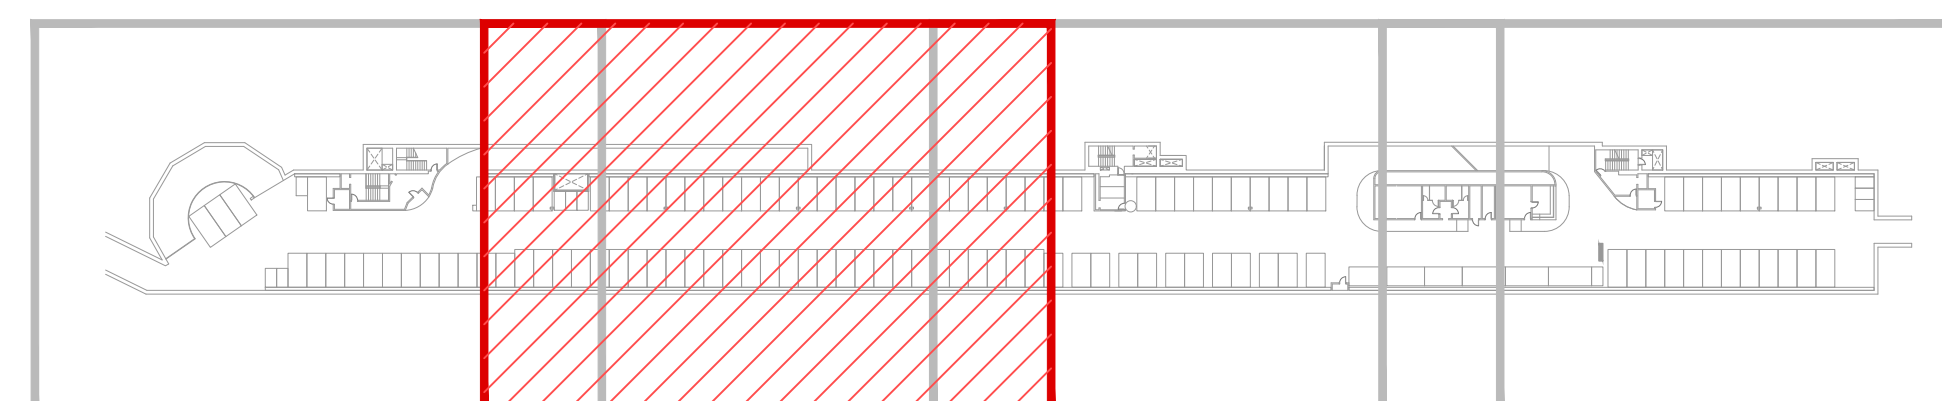


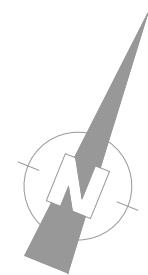


LEYENDA COMPARTIMENTACIÓN, LOCALES DE RIESGO ESPECIAL Y EVACUACIÓN					
COMPARTIMENTACIÓN		CUADRO LOCALES DE RIESGO ESPECIAL		LOCALES A DESCONTAR DE LA SUPERFICIE DEL SECTOR DE INCENDIOS	
<div><div></div><div></div></div> <div>LIMITE DE SECTOR</div> <div>USO APARCAMIENTO PLANTA BAJA RASANTE</div> <div>RESISTENCIA EI120</div>	<div><div>1</div><div>URE-XX-XX</div></div> <div><div>2</div><div>EI REQ</div></div> <div><div>3</div><div>CONDIC</div></div>	<div>1. NOMBRE DEL LOCAL DE RIESGO ESPECIAL</div> <div>2. ESTABILIDAD Y RESISTENCIA AL FUEGO (REI) EXIGIDAS</div> <div>3. CONDICIÓN DE CLASIFICACIÓN DEL NIVEL DE RIESGO</div>	<div><div></div><div>PUERTA SENCILLA CON RESISTENCIA AL FUEGO (EIxx-Cx)</div></div> <div><div></div><div>PUERTA DOBLE CON RESISTENCIA AL FUEGO (EIxx-Cx)</div></div>	<div><div></div><div>V.I.</div><div>VESTIBULO DE INDEPENDENCIA PARAMENTO DELIMITADOR EI120</div></div> <div><div></div><div>E.N.P.</div><div>ESCALERA NO PROTEGIDA</div></div> <div><div></div><div>E.P.</div><div>ESCALERA PROTEGIDA PARAMENTO DELIMITADOR EI120</div></div> <div><div></div><div>E.E.P.</div><div>ESCALERA ESPECIALMENTE PROTEGIDA PARAMENTO DELIMITADOR EI120</div></div> <div><div></div><div>E.E.</div><div>ESCALERA EXTERIOR</div></div>	
CLASIFICACIÓN DE LOS LOCALES Y ZONAS DE RIESGO ESPECIAL					
<div></div> <div>RIESGO BAJO</div>	<div>URE-S1-01 - CUARTO DE MAQUINARIA DE ASCENSOR 1</div> <div>URE-S1-02 - CUARTO ADMISIÓN VENTILACIÓN NATURAL</div> <div>URE-S1-03 - CUARTO VENTILACIÓN 1</div> <div>URE-S1-04 - CUARTO VENTILACIÓN 2</div> <div>URE-S1-05 - CUARTO ELECTRICIDAD</div>				
<div></div> <div>RIESGO MEDIO</div>	<div>URE-S1-06 - CENTRO DE TRANSFORMACIÓN</div> <div>URE-S1-07 - CUARTO DE MAQUINARIA DE ASCENSOR 2</div>				
<div></div> <div>RIESGO ALTO</div>					





 <div> <div>urbanismo, medio ambiente y movilidad</div> <div>MADRID</div> </div>	Dirección General de Planificación e Infraestructuras de Movilidad	EMPRESA CONSULTORA: 	DIRECTOR DEL PROYECTO:  Federico José Adrados Cuesta S.G. Planificación y Construcción de Aparcamientos	AUTOR DEL PROYECTO:  Fdo.: DANIEL ESPIGADO SILVA	TÍTULO: PROYECTO DE EJECUCIÓN DE OBRAS DE REPARACIÓN DE LA ESTRUCTURA DEL APARCAMIENTO MARQUÉS DE URQUIJO Exp.: 300/2020/00870 -31	ESCALA: 1:100  ORIGINAL DIN A-1	PLANO: 3.6.1.0 HOJA: 2 DE: 4	DESIGNACIÓN: ESTADO REFORMADO PLANTA JUSTIFICACIÓN DE INCENDIOS SECTORIZACIÓN, SÓTANO 1 NOMBRE DEL FICHERO DIGITAL: 3-6-1-0_CTEBDSI_SECTORIZACION_SOTANO1.dwg	FECHA: ABRIL - 2025 N. DE PÁGINA: 1
---	---	---	---	---	--	--	------------------------------------	---	--




SOLAPE
HOJA 2





SOLAPE
HOJA 4

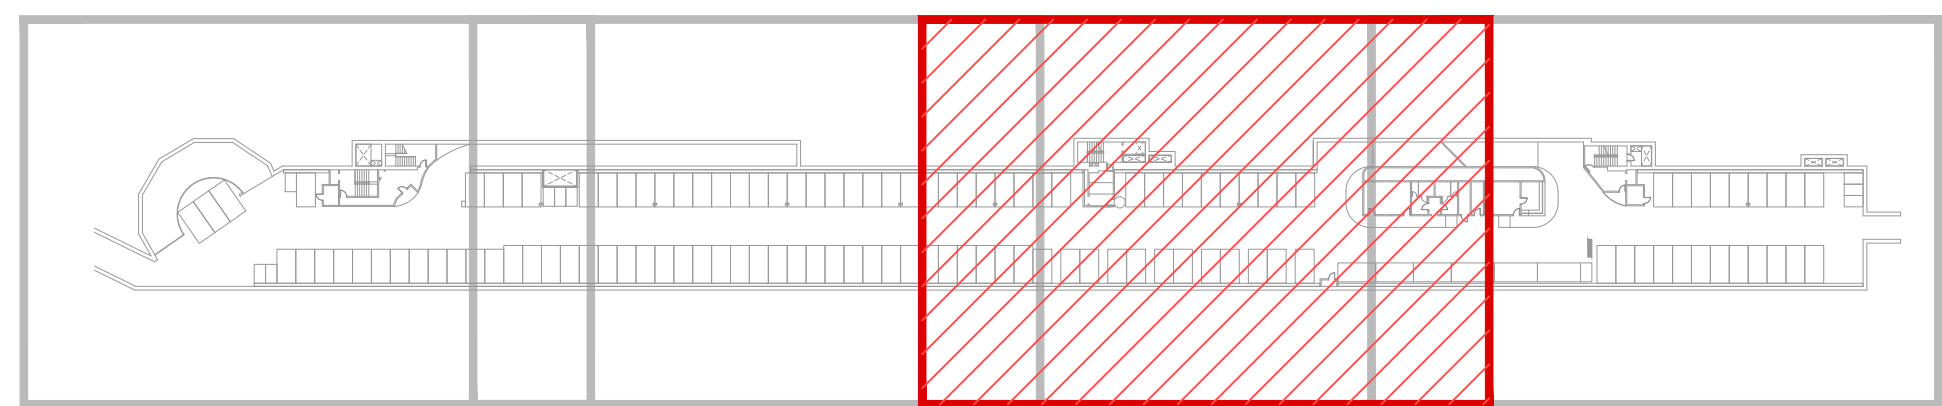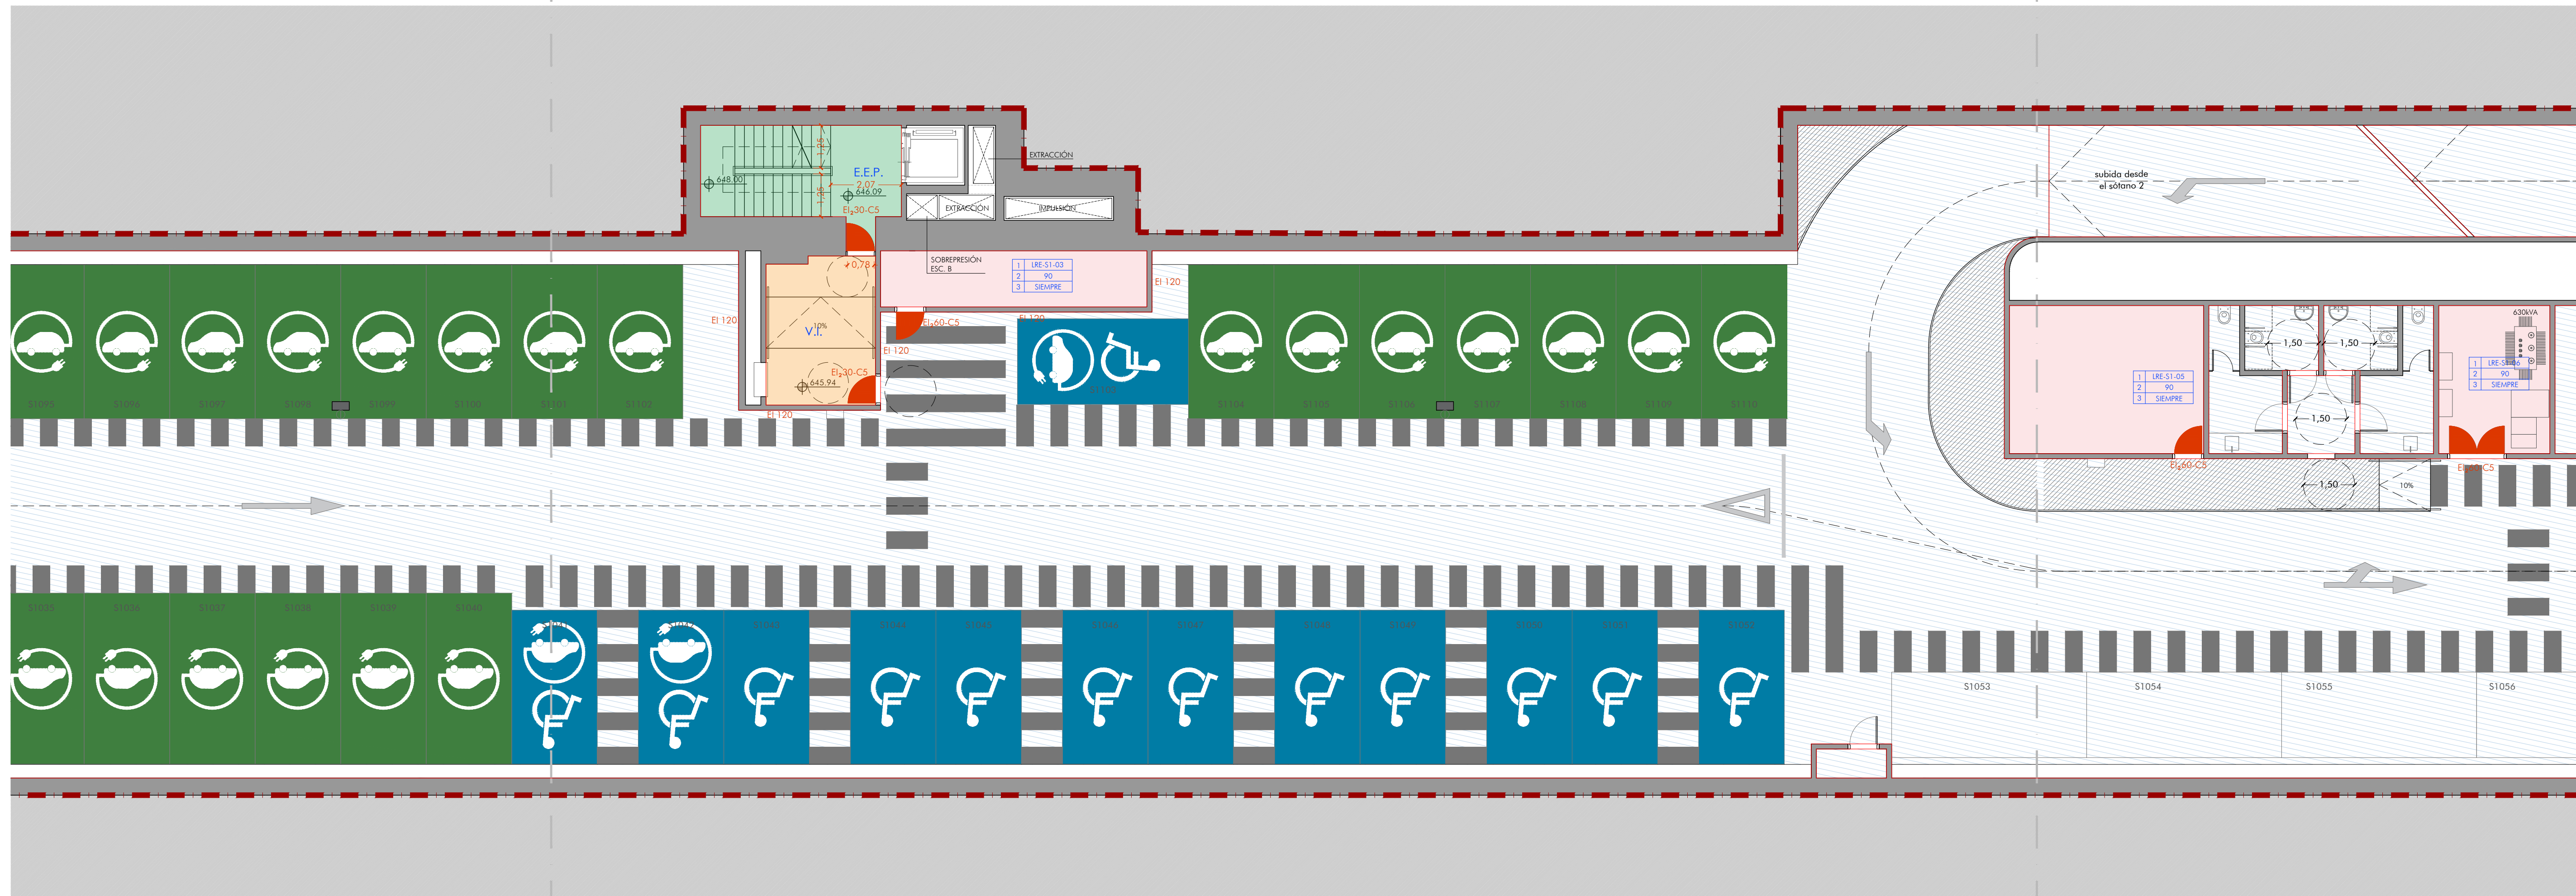

LEYENDA COMPARTIMENTACIÓN, LOCALES DE RIESGO ESPECIAL Y EVACUACIÓN										
COMPARTIMENTACIÓN		CUADRO LOCALES DE RIESGO ESPECIAL		LOCALES A DESCONTAR DE LA SUPERFICIE DEL SECTOR DE INCENDIOS						
<div><div></div><div></div></div> LIMITE DE SECTOR USO APARCAMIENTO PLANTA BAJO BASANTE RESISTENCIA EI120	<table><tr><td>1</td><td>LRE-XX-XX</td></tr><tr><td>2</td><td>EL REQ</td></tr><tr><td>3</td><td>CONDIC</td></tr></table>	1	LRE-XX-XX	2	EL REQ	3	CONDIC	1. NOMBRE DEL LOCAL DE RIESGO ESPECIAL 2. ESTABILIDAD Y RESISTENCIA AL FUEGO (RE) EXIGIDAS 3. CONDICIÓN DE CLASIFICACIÓN DEL NIVEL DE RIESGO	<div><div></div><div></div></div> PUERTA SENCILLA CON RESISTENCIA AL FUEGO (E _{1,X} -C ₅) <div><div></div><div></div></div> PUERTA DOBLE CON RESISTENCIA AL FUEGO (E _{1,X} -C ₅)	<div>V.I.</div> VESTÍBULO DE INDEPENDENCIA PARAMENTO DELIMITADOR EI120
1	LRE-XX-XX									
2	EL REQ									
3	CONDIC									
			<div>E.N.P.</div> ESCALERA NO PROTEGIDA							
			<div>E.P.</div> ESCALERA PROTEGIDA PARAMENTO DELIMITADOR EI120							
			<div>E.E.P.</div> ESCALERA ESPECIALMENTE PROTEGIDA PARAMENTO DELIMITADOR EI120							
			<div>E.E.</div> ESCALERA EXTERIOR							
CLASIFICACIÓN DE LOS LOCALES Y ZONAS DE RIESGO ESPECIAL										
<div></div> RIESGO BAJO	LRE-S1-01 - CUARTO DE MAQUINARIA DE ASCENSOR 1 LRE-S1-02 - CUARTO ADMISIÓN VENTILACIÓN NATURAL LRE-S1-03 - CUARTO VENTILACIÓN 1 LRE-S1-04 - CUARTO VENTILACIÓN 2 LRE-S1-05 - CUARTO ELECTRICIDAD LRE-S1-06 - CENTRO DE TRANSFORMACIÓN LRE-S1-07 - CUARTO DE MAQUINARIA DE ASCENSOR 2									
<div></div> RIESGO MEDIO										
<div></div> RIESGO ALTO										

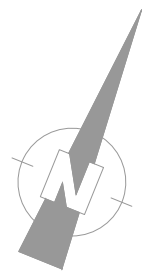

SOLAPE
HOLLA 3

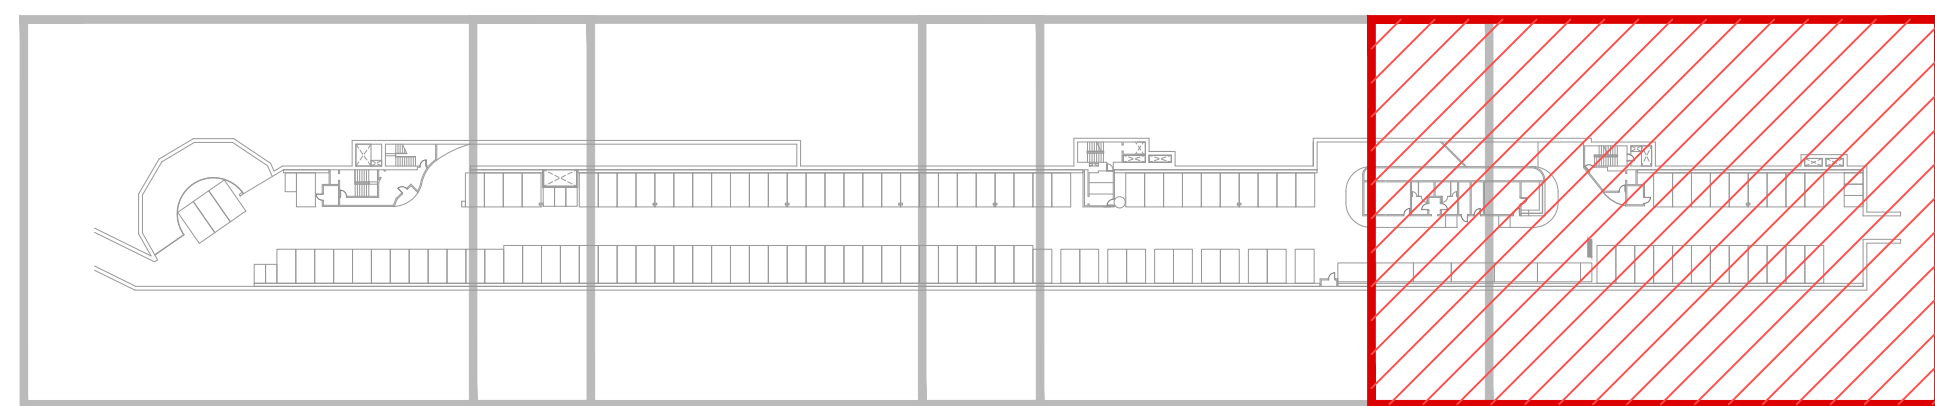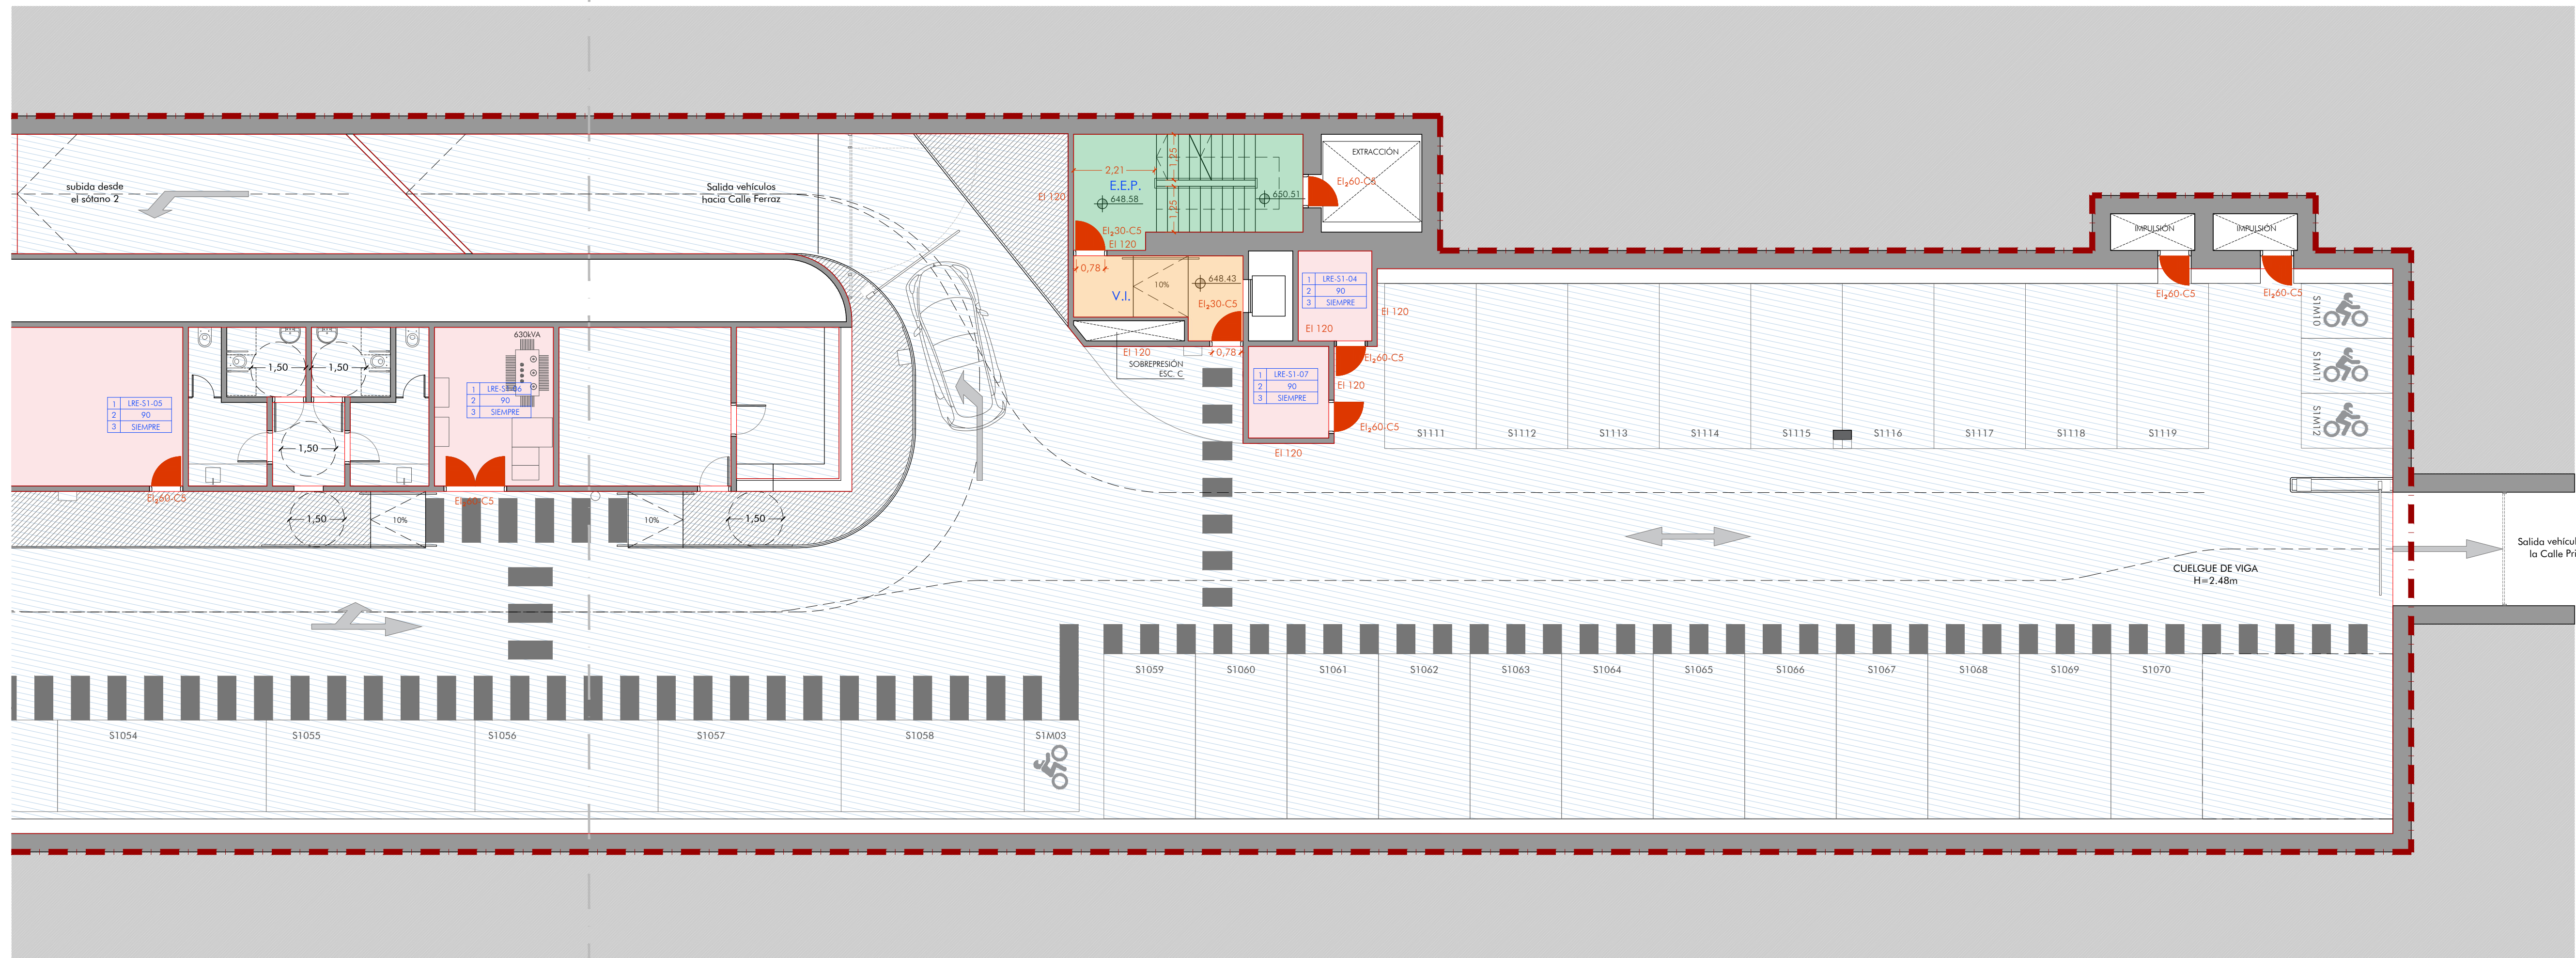

LEYENDA COMPARTIMENTACIÓN, LOCALES DE RIESGO ESPECIAL Y EVACUACIÓN					
COMPARTIMENTACIÓN		CUADRO LOCALES DE RIESGO ESPECIAL		LOCALES A DESCONTAR DE LA SUPERFICIE DEL SECTOR DE INCENDIOS	
<div><div></div><div></div><div></div></div> <div>LIMITE DE SECTOR USO APARCAMIENTO PLANTA BAJA RASANTE RESISTENCIA EI120</div>	<div><div>1</div><div>2</div><div>3</div></div> <div>LRE-XX-XX EL REQ CONDIC</div>	<div>1. NOMBRE DEL LOCAL DE RIESGO ESPECIAL</div> <div>2. ESTABILIDAD Y RESISTENCIA AL FUEGO (REI) EXIGIDAS</div> <div>3. CONDICIÓN DE CLASIFICACIÓN DEL NIVEL DE RIESGO</div>	<div><div></div><div></div></div> <div>PUERTA SENCILLA CON RESISTENCIA AL FUEGO (EI_{XX}-CS)</div> <div>PUERTA DOBLE CON RESISTENCIA AL FUEGO (EI_{XX}-CS)</div>	<div>V.I.</div> <div>E.N.P.</div> <div>E.P.</div> <div>E.E.P.</div> <div>E.E.</div>	<div>VESTÍBULO DE INDEPENDENCIA PARAMENTO DELIMITADOR EI120</div> <div>ESCALERA NO PROTEGIDA</div> <div>ESCALERA PROTEGIDA PARAMENTO DELIMITADOR EI120</div> <div>ESCALERA ESPECIALMENTE PROTEGIDA PARAMENTO DELIMITADOR EI120</div> <div>ESCALERA EXTERIOR</div>
CLASIFICACIÓN DE LOS LOCALES Y ZONAS DE RIESGO ESPECIAL					
<div></div>	RIESGO BAJO	LRE-S1-01 - CUARTO DE MAQUINARIA DE ASCENSOR 1 LRE-S1-02 - CUARTO ADMISIÓN VENTILACIÓN NATURAL LRE-S1-03 - CUARTO VENTILACIÓN 1			
<div></div>	RIESGO MEDIO	LRE-S1-04 - CUARTO VENTILACIÓN 2 LRE-S1-05 - CUARTO ELECTRICIDAD LRE-S1-06 - CENTRO DE TRANSFORMACIÓN			
<div></div>	RIESGO ALTO	LRE-S1-07 - CUARTO DE MAQUINARIA DE ASCENSOR 2			