

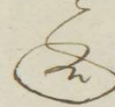



Casa que se intenta construir por D. Thomas Fran.^{co} Añiz en esta Villa, en la Calle delas Infantas esquina ala Plaza de los Capuchinos de la Piedad Maria.^a 300. Casa N. 10. Informo sr. Policia lo q. se debe observar, a consecuencia del Decreto de Mad. en el Memorial presentado por la Parte, para reglar su construccion. Madrid 12 de Febr. de 1770.


Ventura Rodriguez

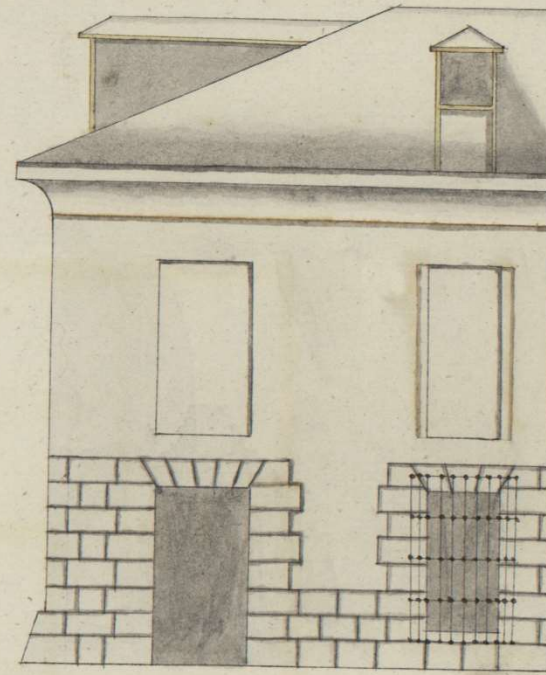


Plaza de los Capuchinos.

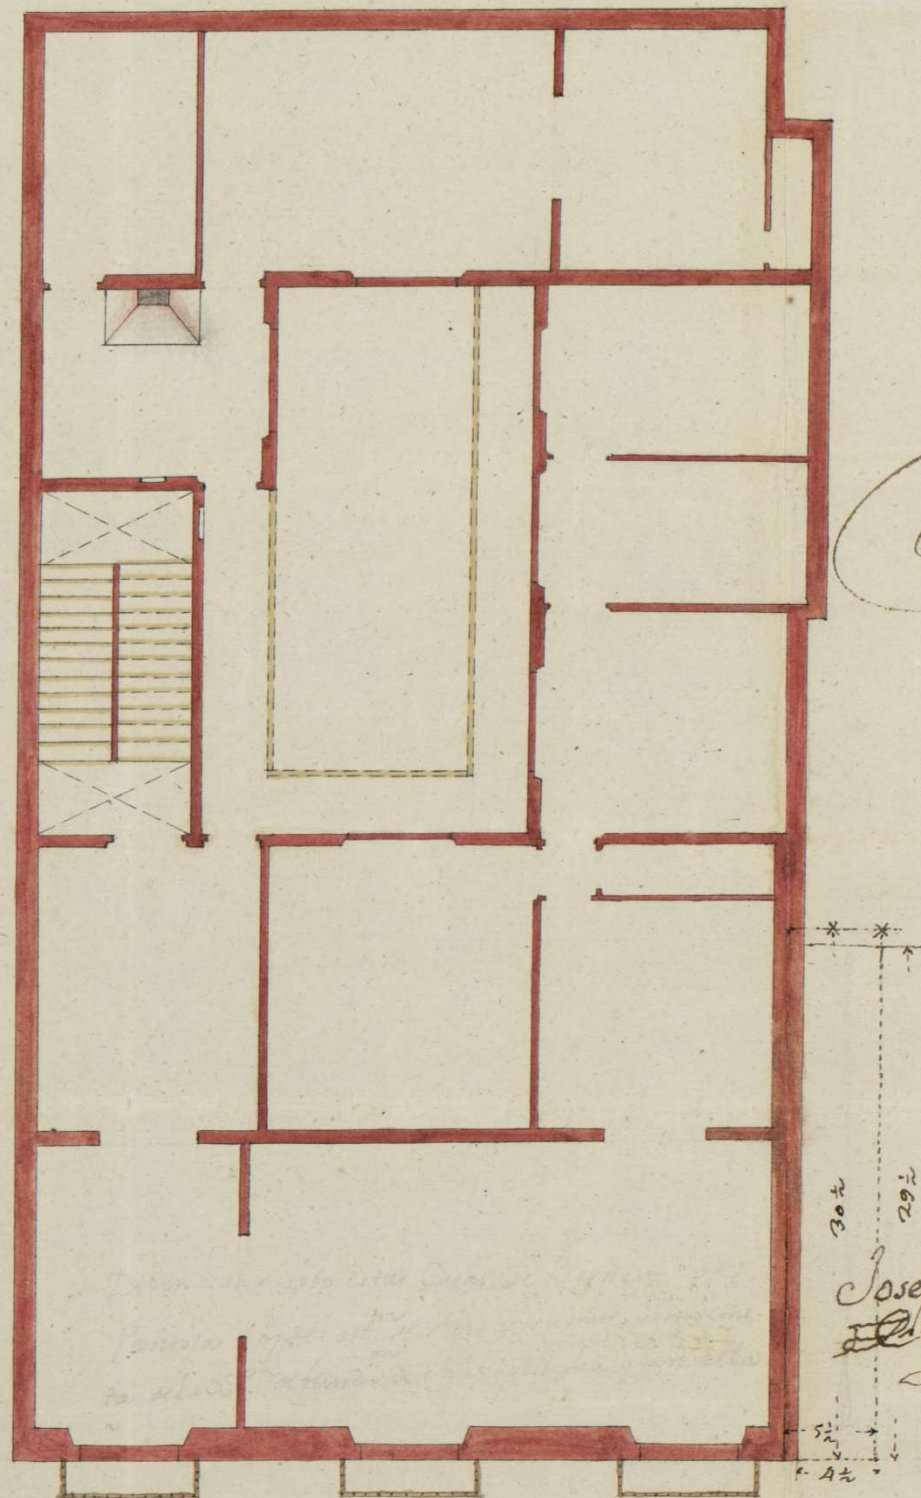

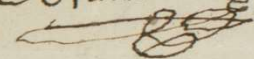Joseph Alonso
 Jimenez

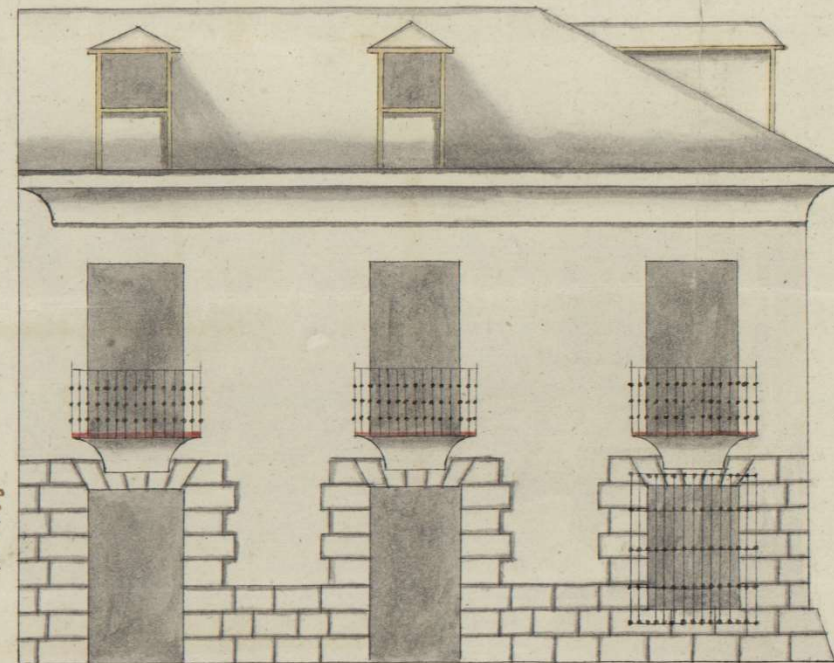


C. de las Infantas

Plan del 1.º Plal.

