



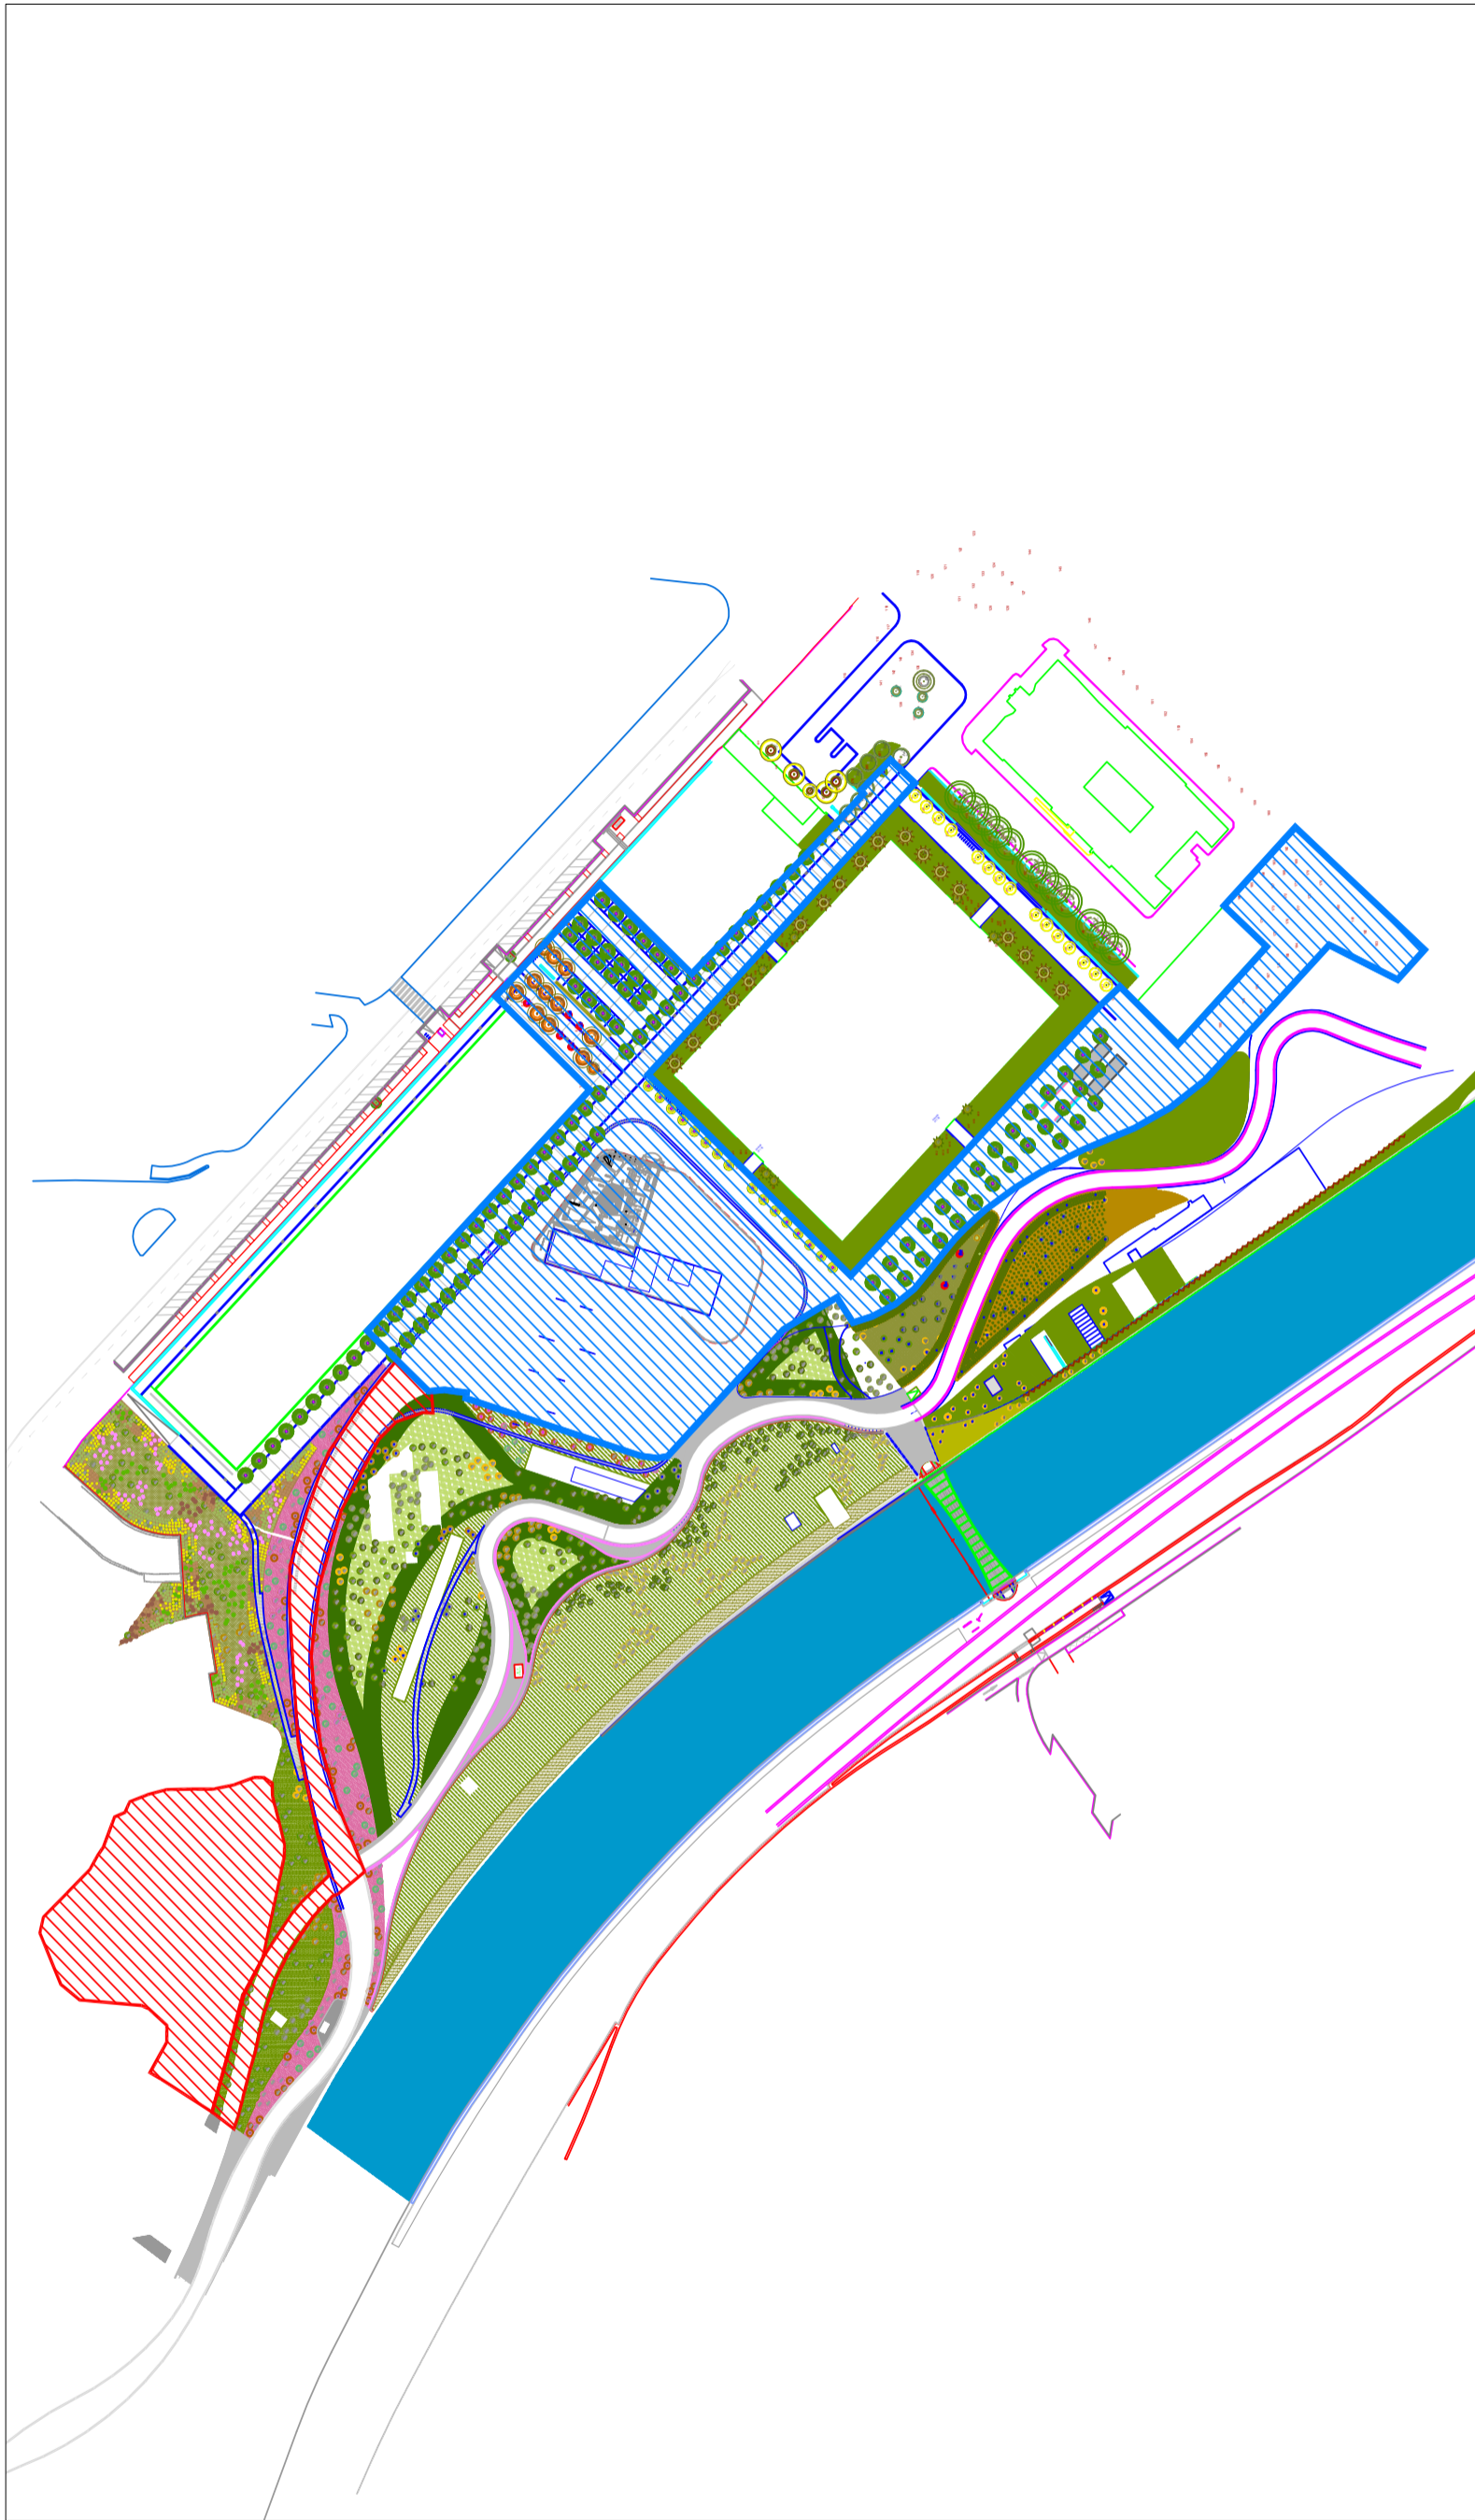

1T8GBRRIR9CI8B1D

 

	Distrito de Arganzuela		Plano Base	1
	SERVICIO DE MEDIO AMBIENTE Y ESCENA URBANA		Escalas	1:2000
	SITUACION GENERAL Y RECINTO FERIAL EN MADRID RIO		Emplazamiento	Po Chopera, 10
	Archivo Electrónico: VIAE PUBLICAS/14.FIESTAS EN DISTRITO/02024/RECINTO FERIAL		Fecha	Noviembre 2023



	DESCRIPCION: RECINTO FERIAL FIESTAS 2024 SUPERFICIE OCUPADA POR EL RECINTO FERIAL: 18.230 M2
	SUPERFICIE AMPLIACION ZONA SKATE-PIROTECNIA: 6.750 M2
	SUPERFICIE TOTAL (INCLUIDA AMPLIACION ZONA SKATE-PIROTECNIA) : 24.980 M2

Información de Firmantes del Documento



ALMUDENA SAEZ MERINO - JEFA DE SERVICIO DE MEDIO AMBIENTE Y ESCENA URBANA
URL de Verificación: https://servint.madrid.es/VECSV_WBCONSULTAINTRA/VerificarCove.do

Fecha Firma: 29/11/2023 09:22:17
CSV : 1T8GBRRIR9CI8B1D

