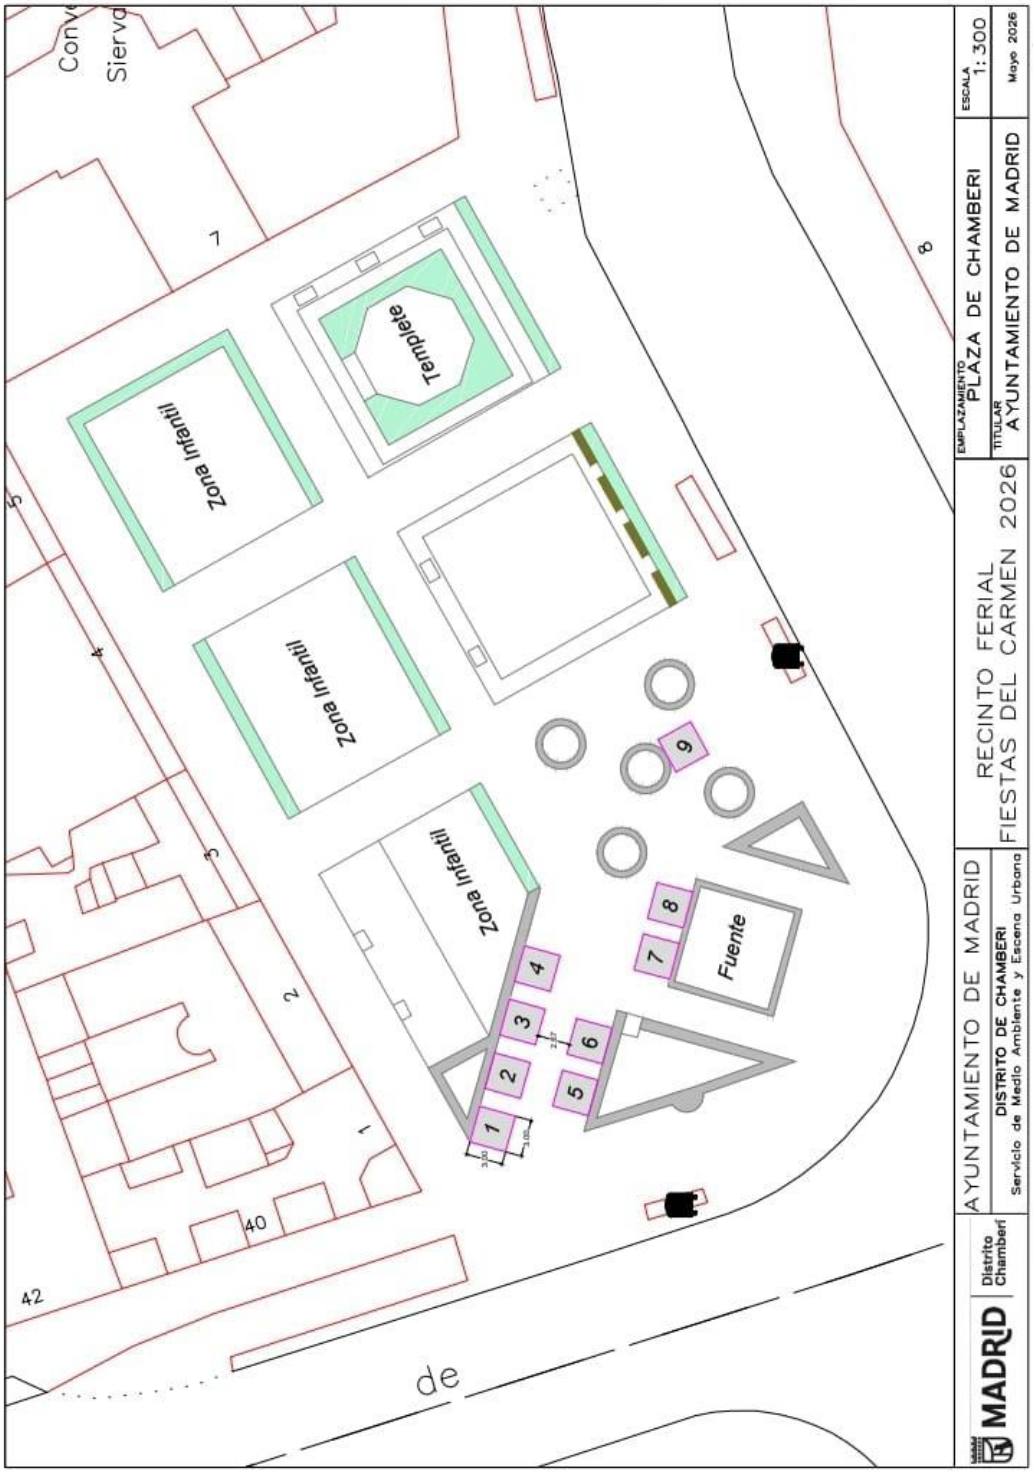PLANO RECINTO FERIAL