


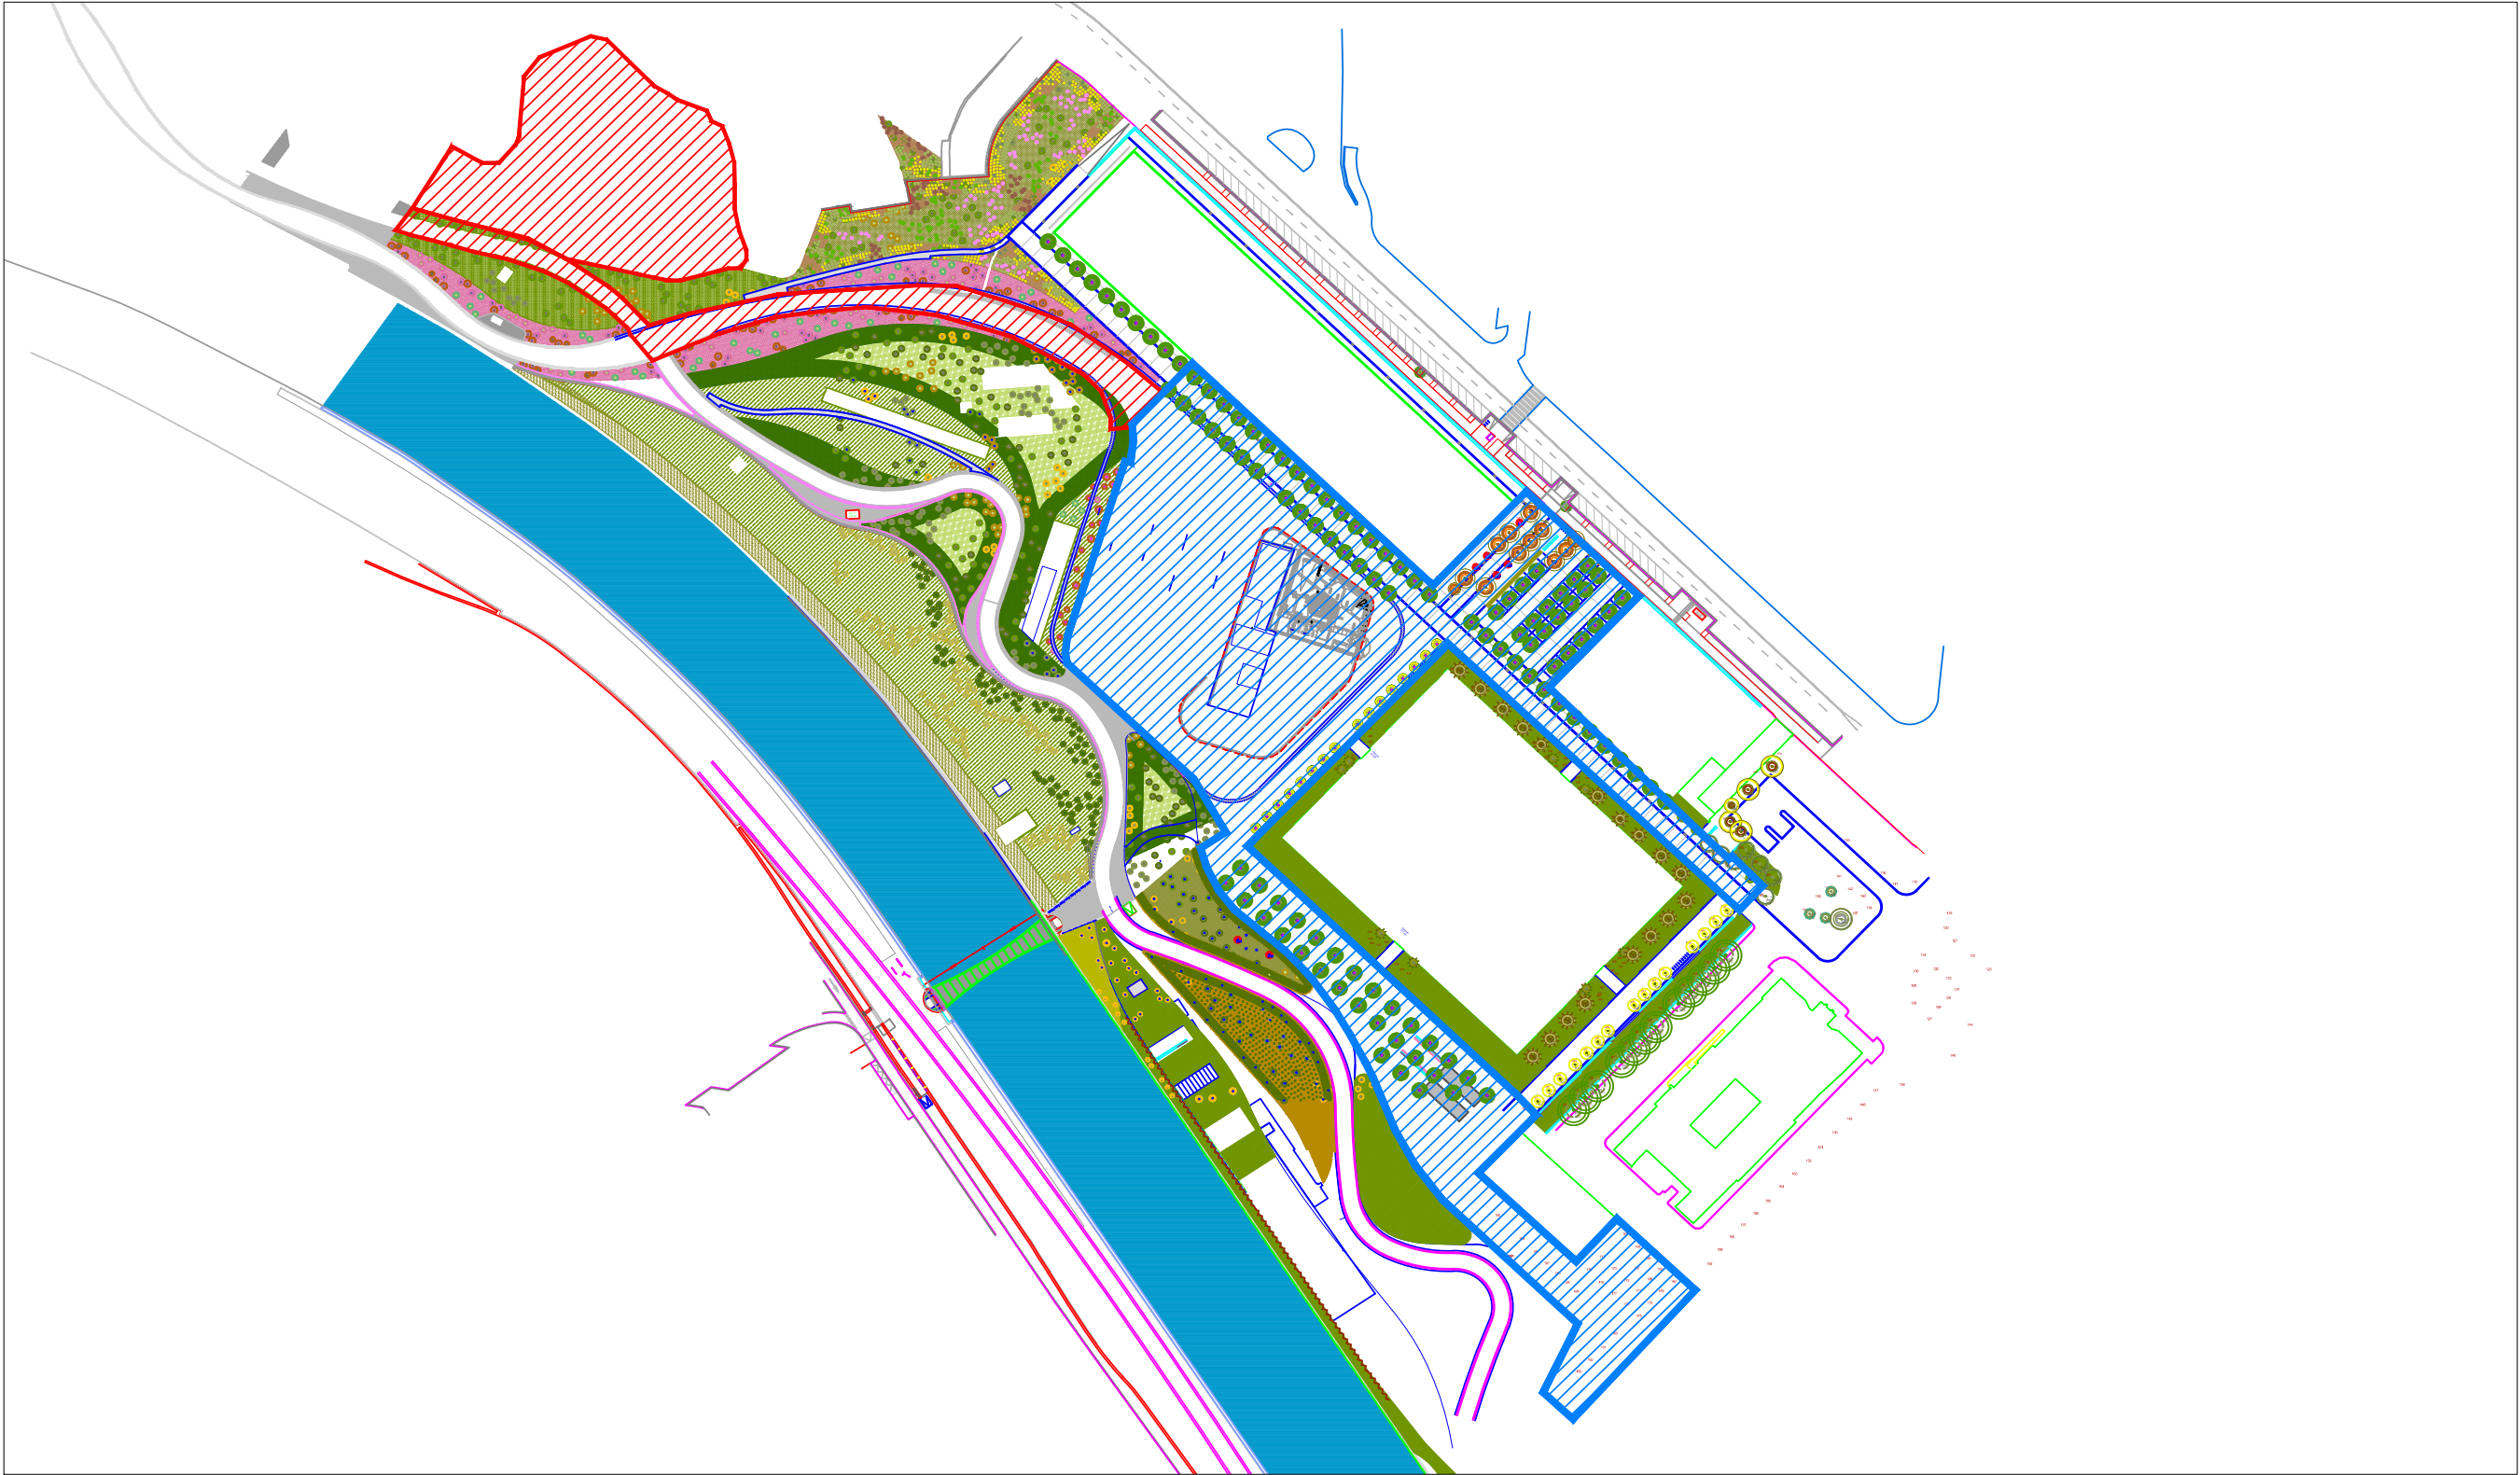

DESCRIPCION: RECINTO FIERAL FIESTAS 2026 SUPERFICIE OCUPADA POR EL RECINTO FIERAL: 18.230 M2		
SUPERFICIE AMPLIACIÓN ZONA SKATE-PIROTECNIA: 6.750 M2		
SUPERFICIE TOTAL (INCLUIDA AMPLIACIÓN ZONA SKATE-PIROTECNIA) : 24.980 M2		

LA JEFA DE SERVICIO DE MEDIO AMBIENTE Y ESCENA URBANA	
FDO: Almudena Sáez Merino	

 madrid	Distrito de Arganzuela		Plano Base
	SERVICIO DE MEDIO AMBIENTE Y ESCENA URBANA		1
	Emplazamiento Po Chopera, 10		Escalas 1:2000
	Plano	SITUACION GENERAL Y RECINTO FIERAL EN MADRID RIO	Fecha Según firma
Archivo Electrónico: Y_021402 SECCION DE VIAS PUBLICAS Y ESPACIOS URBANOS/FIESTAS EN DISTRITO Y OTRAS/2022/RECINTOS FIERAL			


Información de Firmantes del Documento



ANA MARTINEZ RESA - JEFA DE SERVICIO
URL de Verificación: https://servint.madrid.es/VECSV_WBCONSULTAINTRA/VerificarCove.do

Fecha Firma: 03/02/2026 16:40:57
CSV : CSUNYPG6HICAEB5S



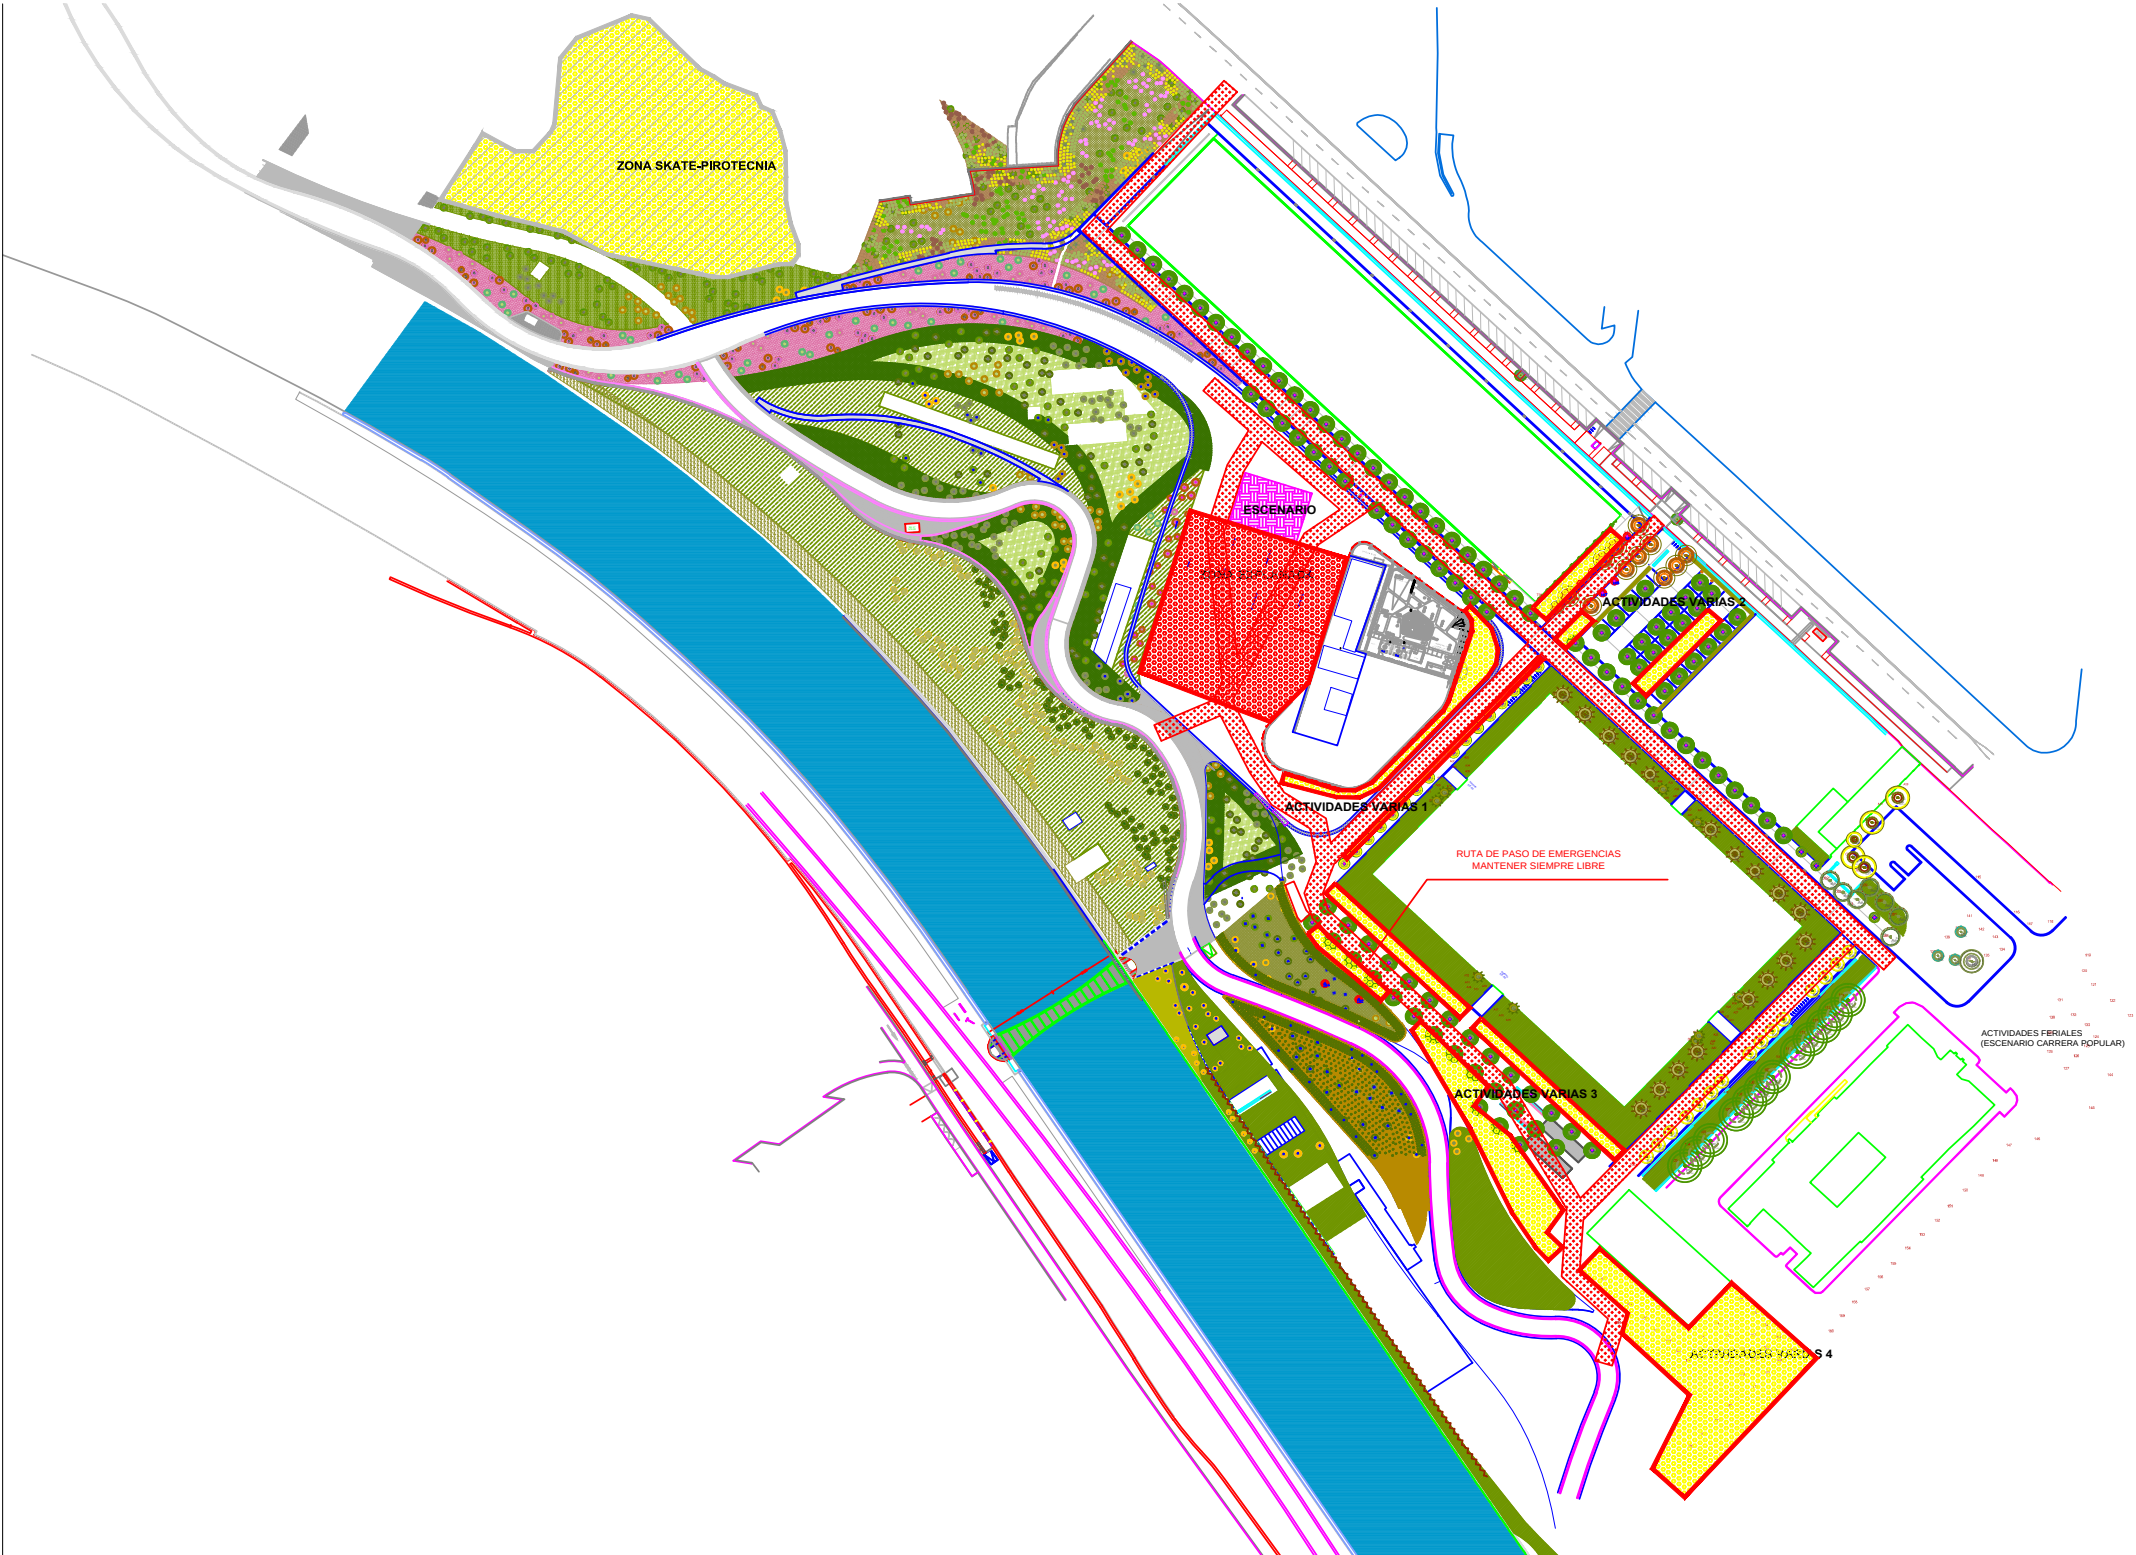

DESCRIPCION: RECINTO FERIA Fiestas 2026	
ZONA EXPLANADA: 2.345 m²	
ZONA ESCENARIO: 300 m²	
ZONA SKATE-PIROTECNIA: 4.560 m²	
ZONA ACTIVIDADES VARIAS: 3.820 m²	
ZONA 1: 450 m²	
ZONA 2: 360 m²	
ZONA 3: 1.200 m²	
ZONA 4: 1.810 m²	
RUTA PASO DE EMERGENCIAS:	

LA JEFA DE SERVICIO DE MEDIO AMBIENTE Y ESCENA URBANA	
FDO: Almudena Sáez Merino	

 madrid N 	Distrito de Arganzuela	
	SERVICIO DE MEDIO AMBIENTE Y ESCENA URBANA	
	Emplazamiento	Po Chopera, 10
	Plano	RECINTO FERIA EN MADRID RIO: DISTRIBUCIÓN ACTIVIDADES
Archivo Electrónico:		S
VIAS PUBLICAS/14 FIESTAS EN DISTRITO/2025/RECINTO FERIA		


Información de Firmantes del Documento



ANA MARTINEZ RESA - JEFA DE SERVICIO
URL de Verificación: https://servint.madrid.es/VECSV_WBCONSULTAINTRA/VerificarCove.do

Fecha Firma: 03/02/2026 16:40:50
CSV : CR6SXIDPSKXE6PTO



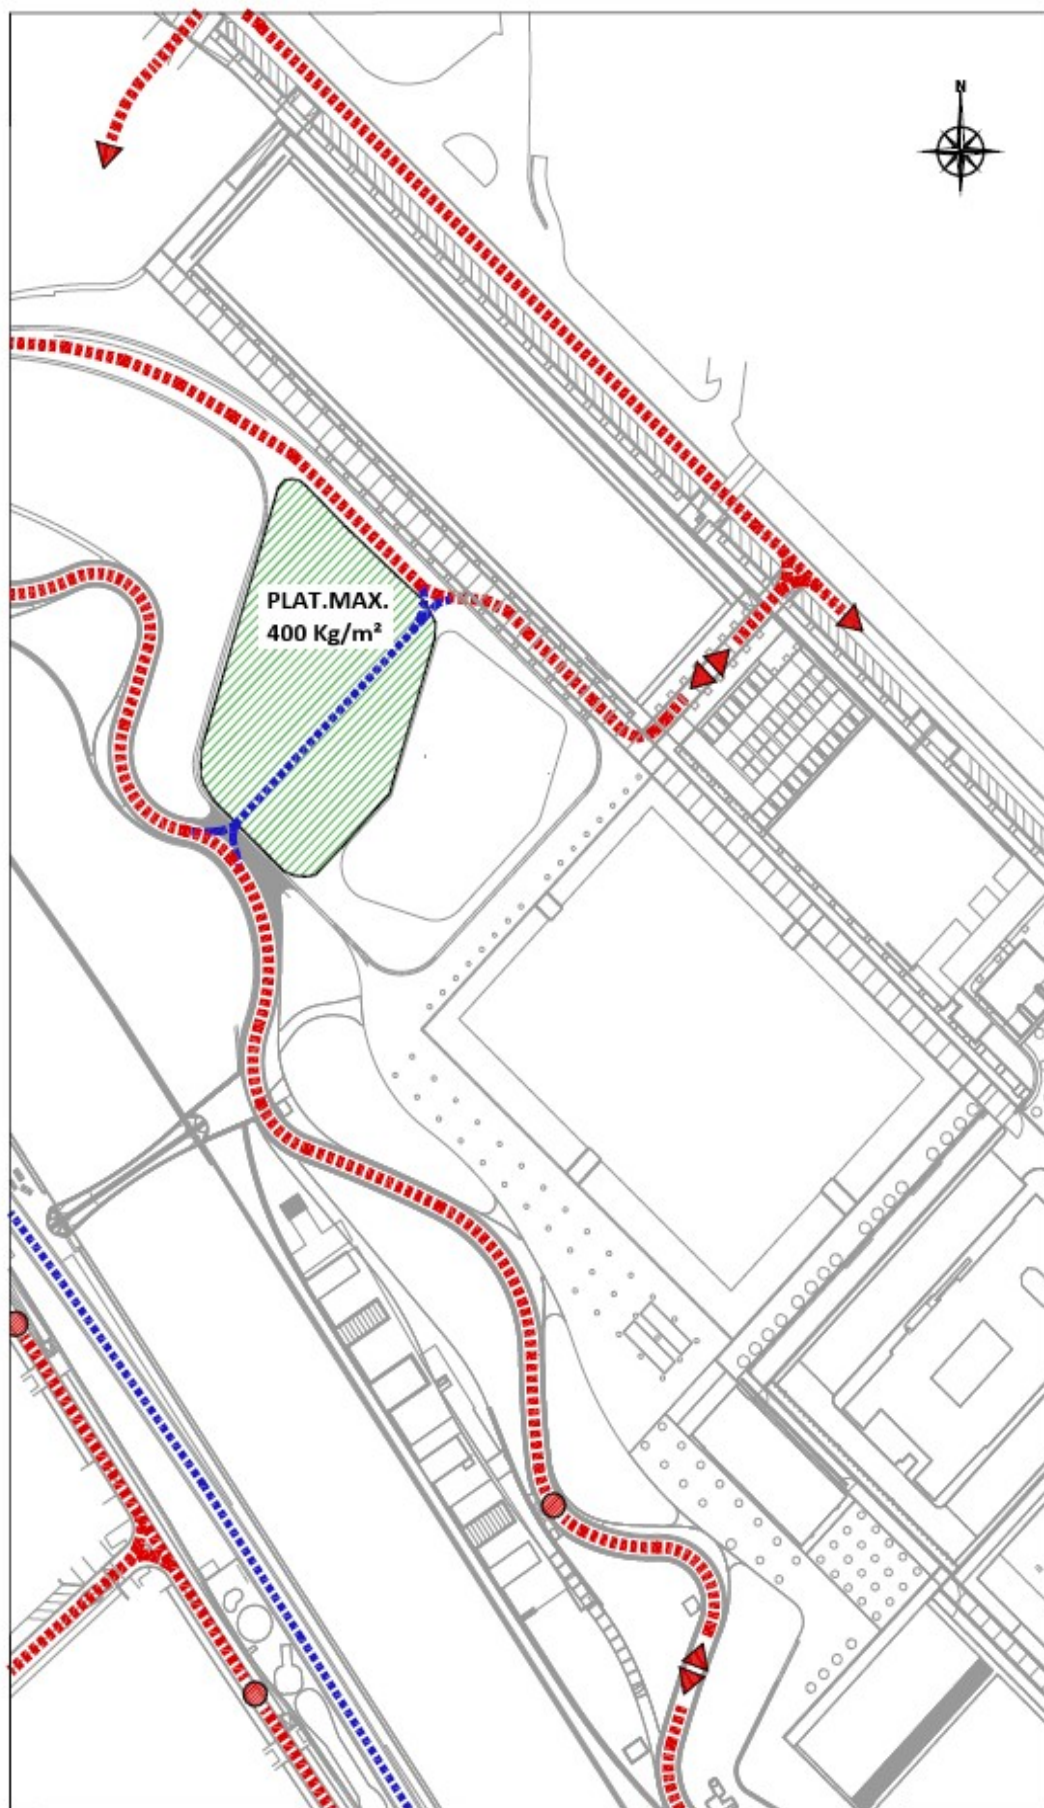

Información de Firmantes del Documento



MADRID

ANA MARTINEZ RESA - JEFA DE SERVICIO
URL de Verificación: https://servint.madrid.es/VECSV_WBCONSULTAINTRA/VerificarCove.do

Fecha Firma: 28/01/2026 14:29:38
CSV : CVB57B3P3HQOTNA6

