
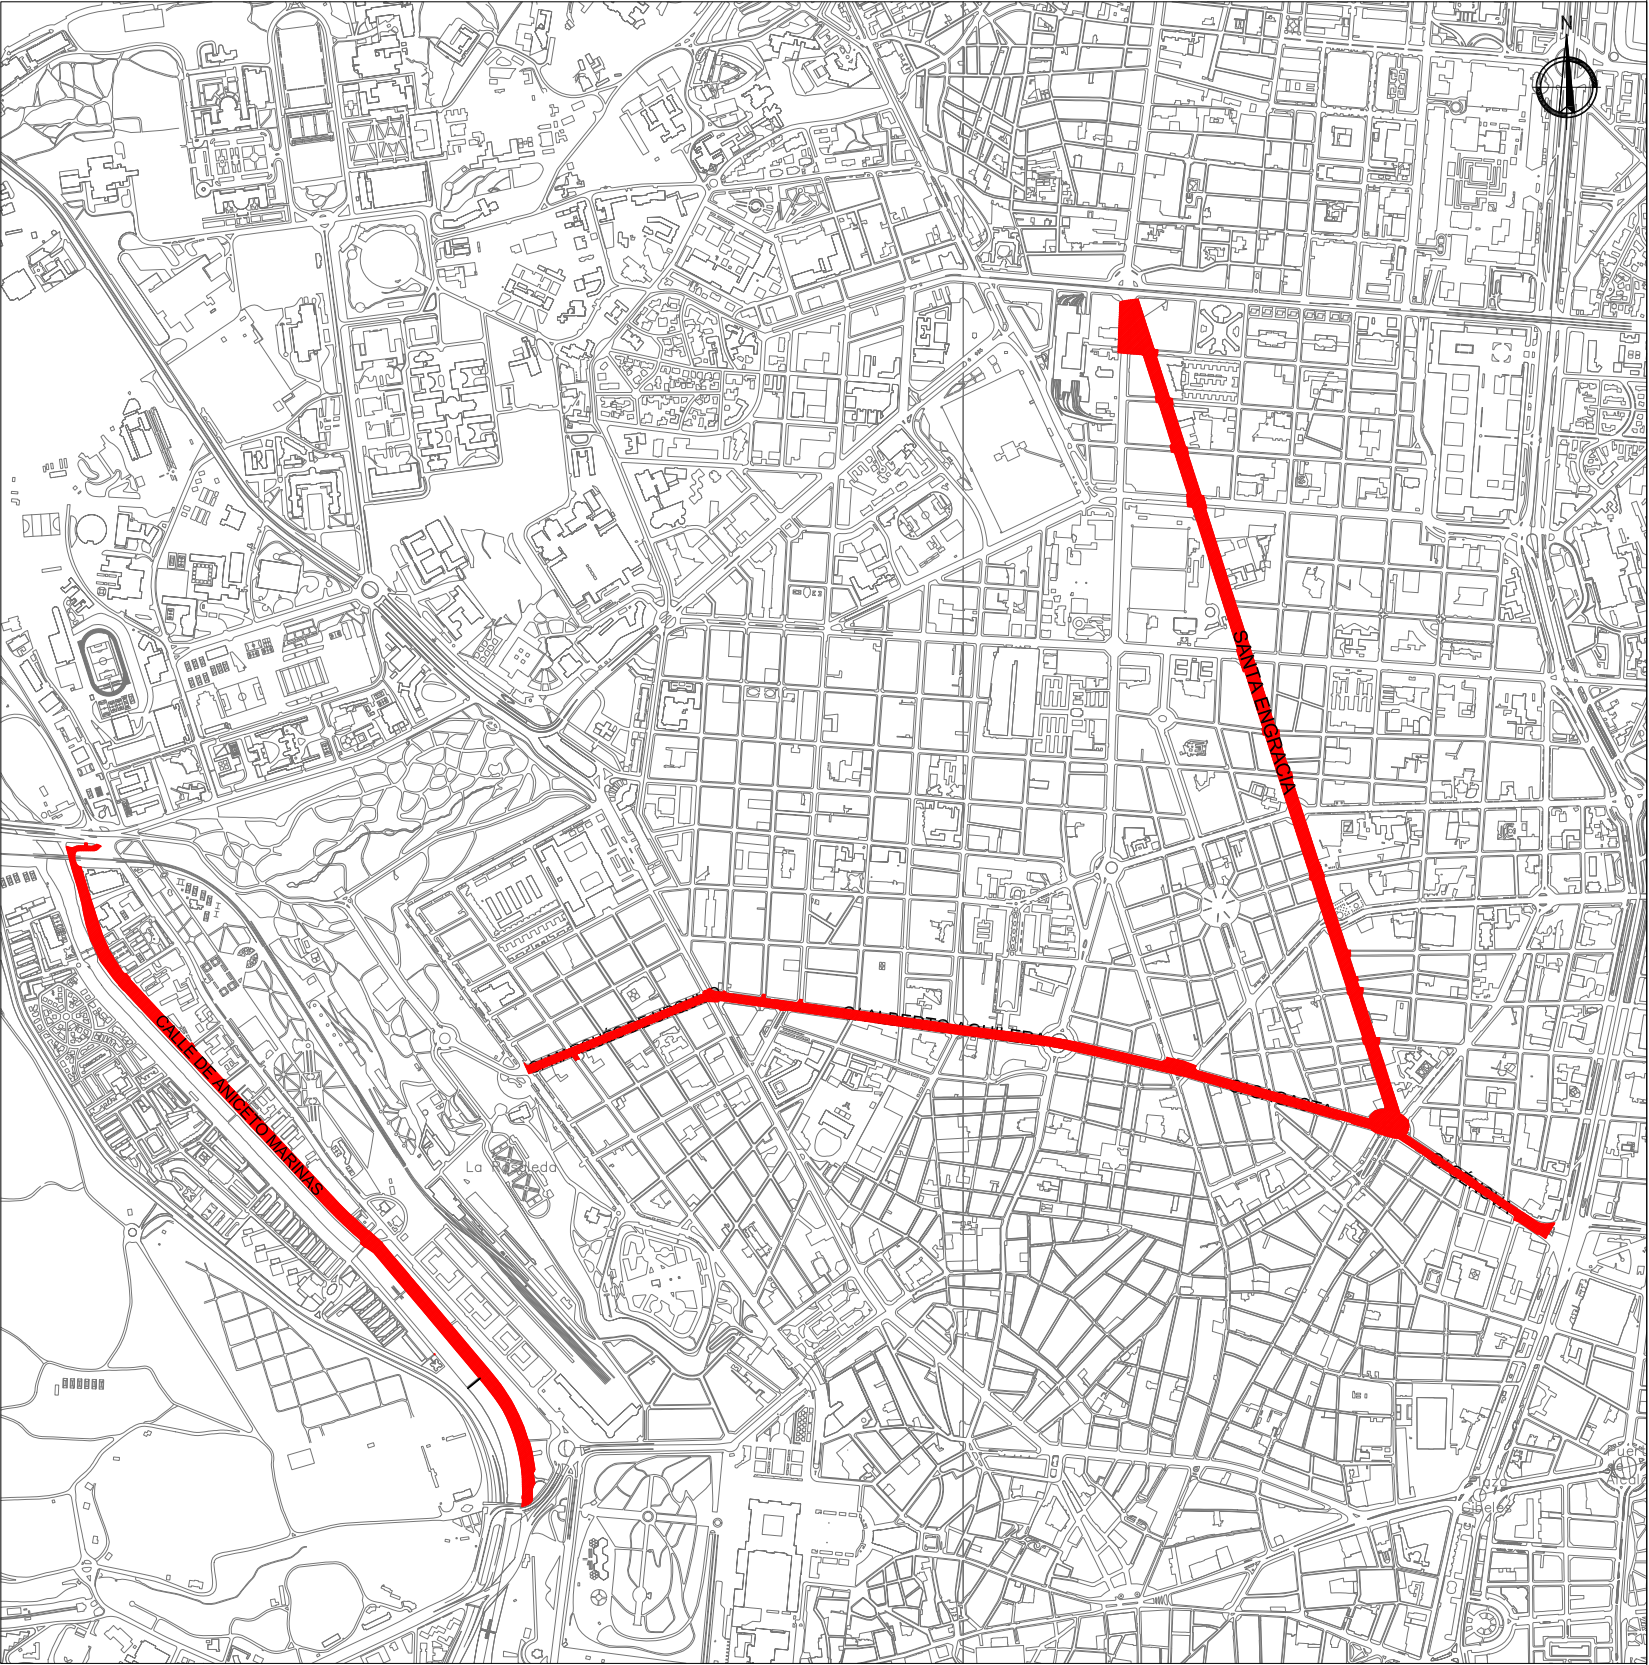


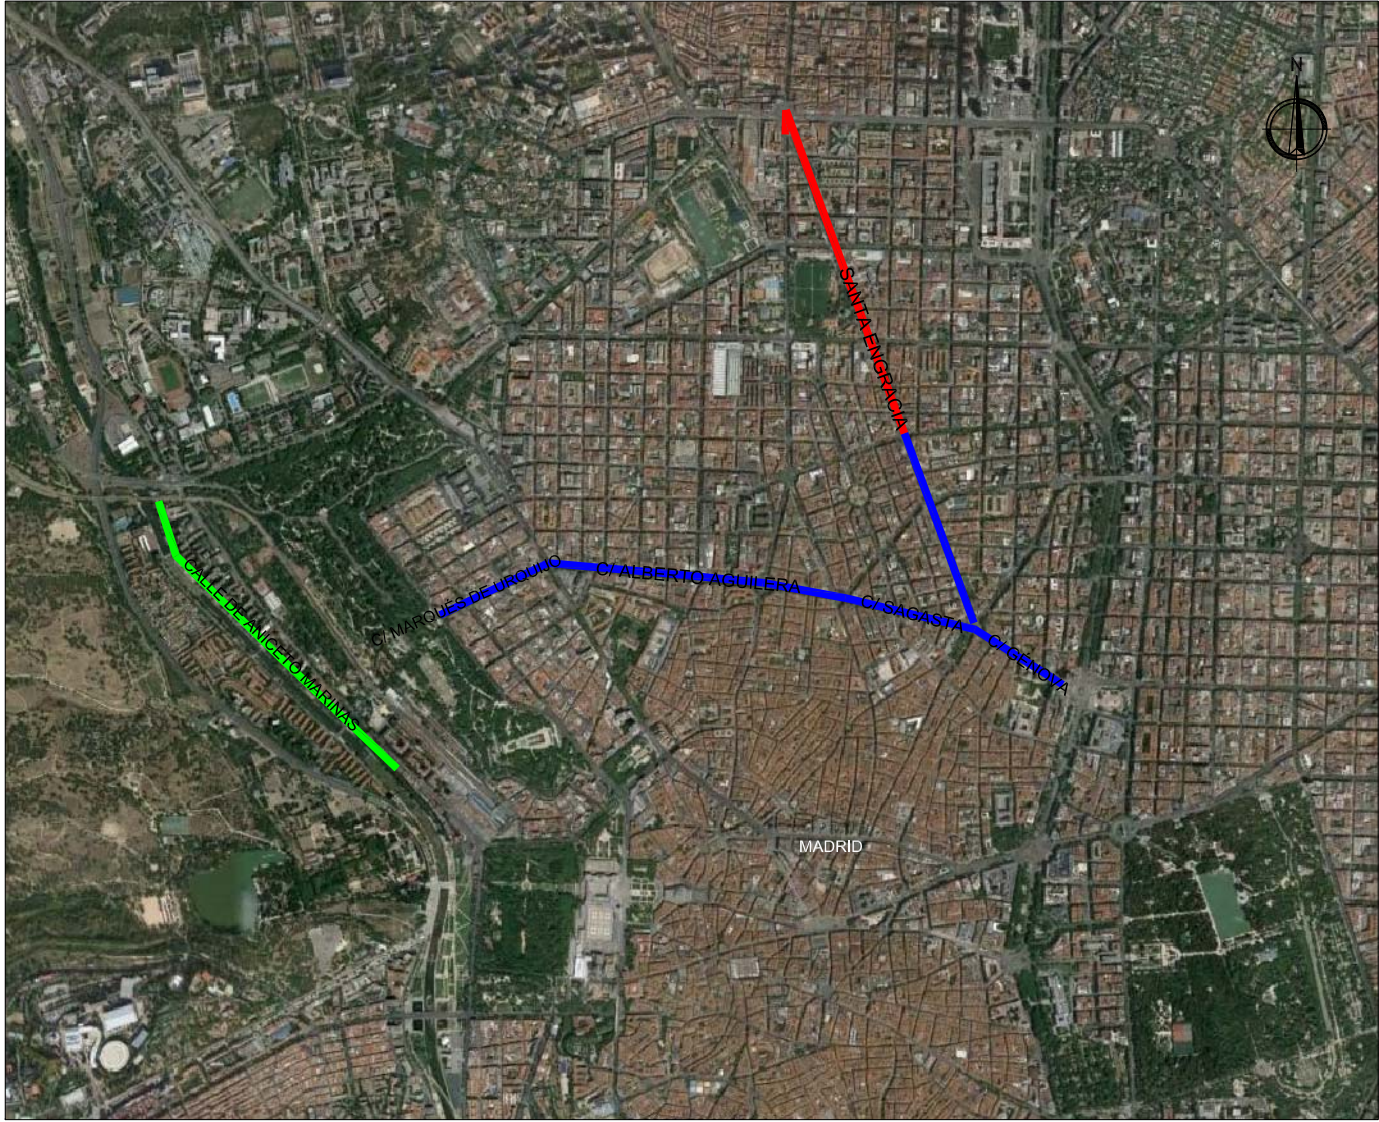

ÁREA DE GOBIERNO DE DESARROLLO
URBANO SOSTENIBLE

Vº Bº

Jose Luis Infanzón Priore

Jose Luis Infanzón Priore

DIRECTORES DEL PROYECTO

Marisol Santos Hernández

Marisol Santos Hernández

Luis Fernández De Heredia Sánchez

Luis Fernández De Heredia Sánchez

AUTOR DEL PROYECTO

Diego Moreno López de Ayala

Diego Moreno López de Ayala

EMPRESA



C/ López de Hoyos, 286 local A
Tel.: 91 415 89 65
ingenieria@asocivil.com

FECHA

MAYO 2016

ESCALA

S/E

DIN A3 ORIGINALES

HOJA

1 DE 01

ESCALA GRÁFICA

0 0.501 2 4m

PROYECTO

PROYECTO DE CONSTRUCCIÓN PARA LA IMPLANTACIÓN DE ITINERARIOS CICLISTAS EN
CALLE SANTA ENGRACIA, CALLE BRAVO MURILLO, BULEVARES Y PROLONGACIÓN DEL
DE MADRID RÍO DE ANICETO MARINAS A PTE. DE LOS FRANCÉSES

DESCRIPCIÓN

SITUACIÓN Y EMPLAZAMIENTO

Nº PLANO

1

FICHERO: