


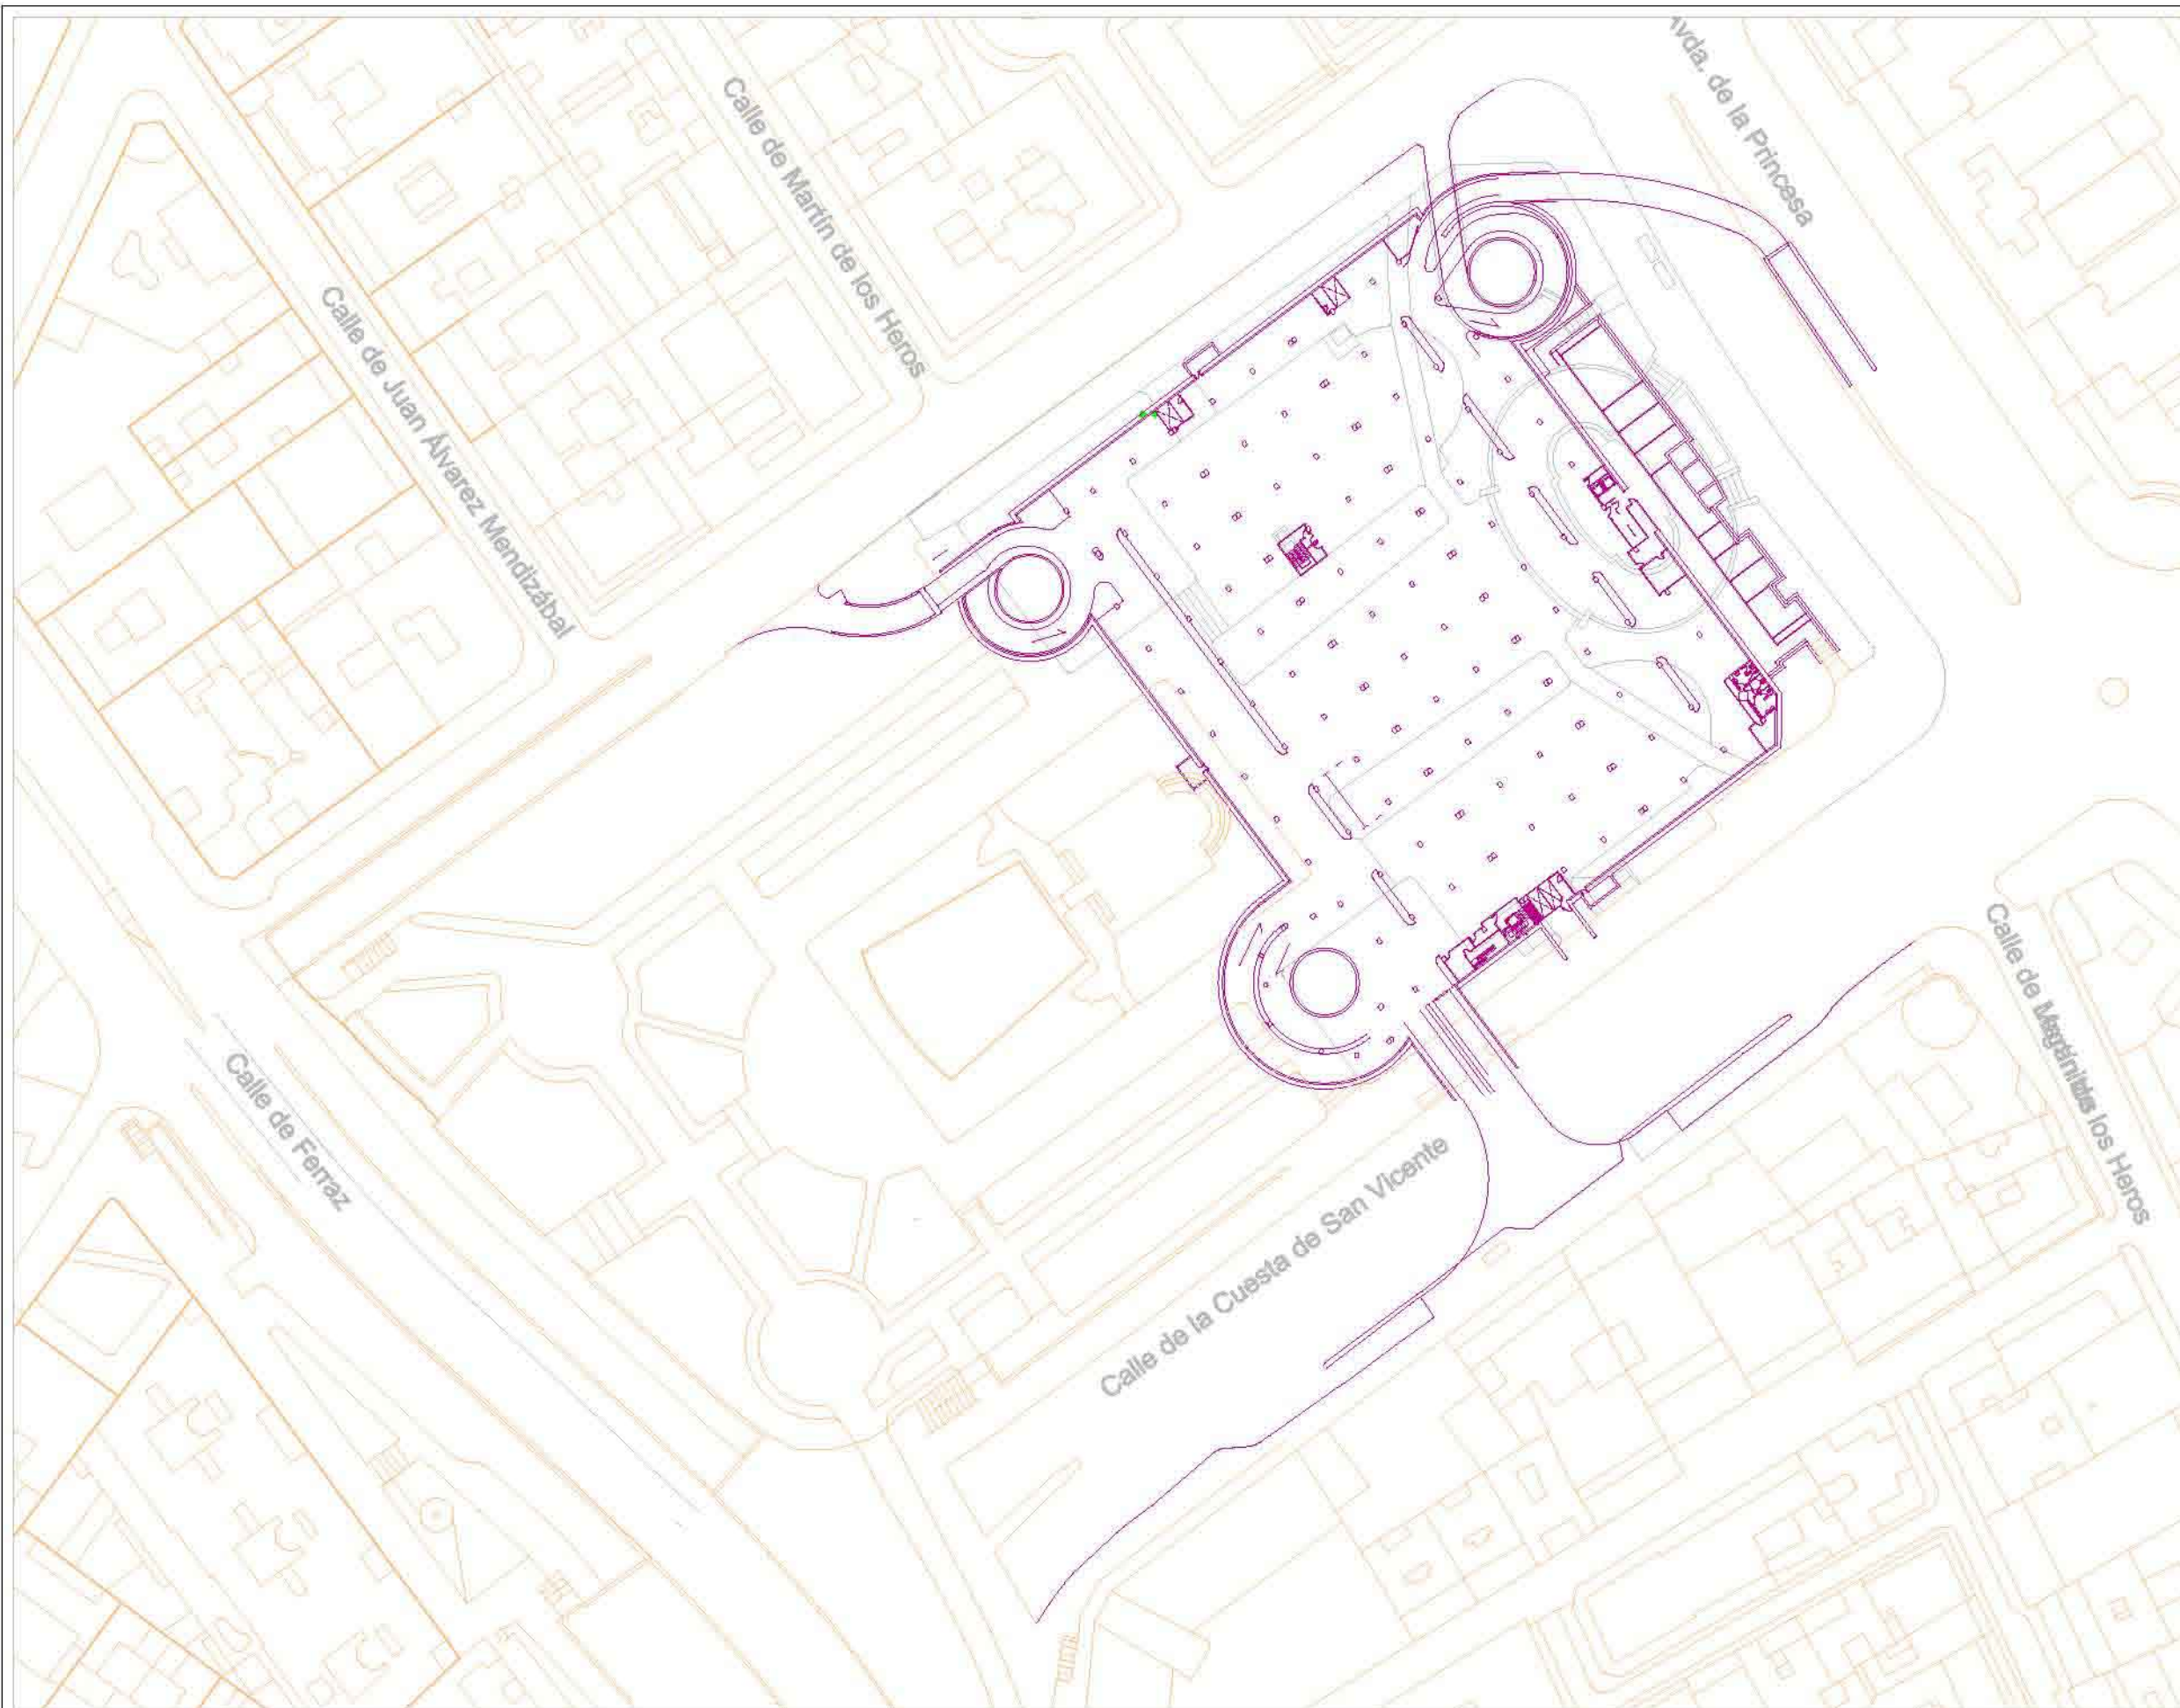

N

Nº PLANO
15

ESCALA
1:1000



REVITALIZACIÓN PLAZA DE ESPAÑA Y ENTORNOS

Aparcamiento subterráneo
existente

Área de Gobierno de Desarrollo Urbano Sostenible