

ANEJO Nº I.- PLANEAMIENTO.

ANEJO I.- PLANEAMIENTO.

1.- INTRODUCCIÓN.

2. ÁMBITO DE ACTUACIÓN.

1.- INTRODUCCIÓN

Las obras objeto del presente Proyecto no vulneran los preceptos correspondientes a las previsiones del planeamiento del vigente Plan General de Ordenación Urbana del Término Municipal de Madrid.

2.- ÁMBITO DE ACTUACIÓN

El “Proyecto de Construcción de Itinerarios ciclistas: “Paseo Moret-Pintor Rosales”, “Puerta de Toledo-Antonio Leyva” y “Avenida Oporto-Eugenia De Montijo”, discurre por los distritos de Centro, Arganzuela, Carabanchel y Moncloa-Aravaca.

Los planos de clasificación del Plan General de Ordenación Urbana de Madrid que abarcan el ámbito de actuación son los siguientes:

Planos de Ordenación: O-95/3

Plan General de Ordenación Urbana 1997



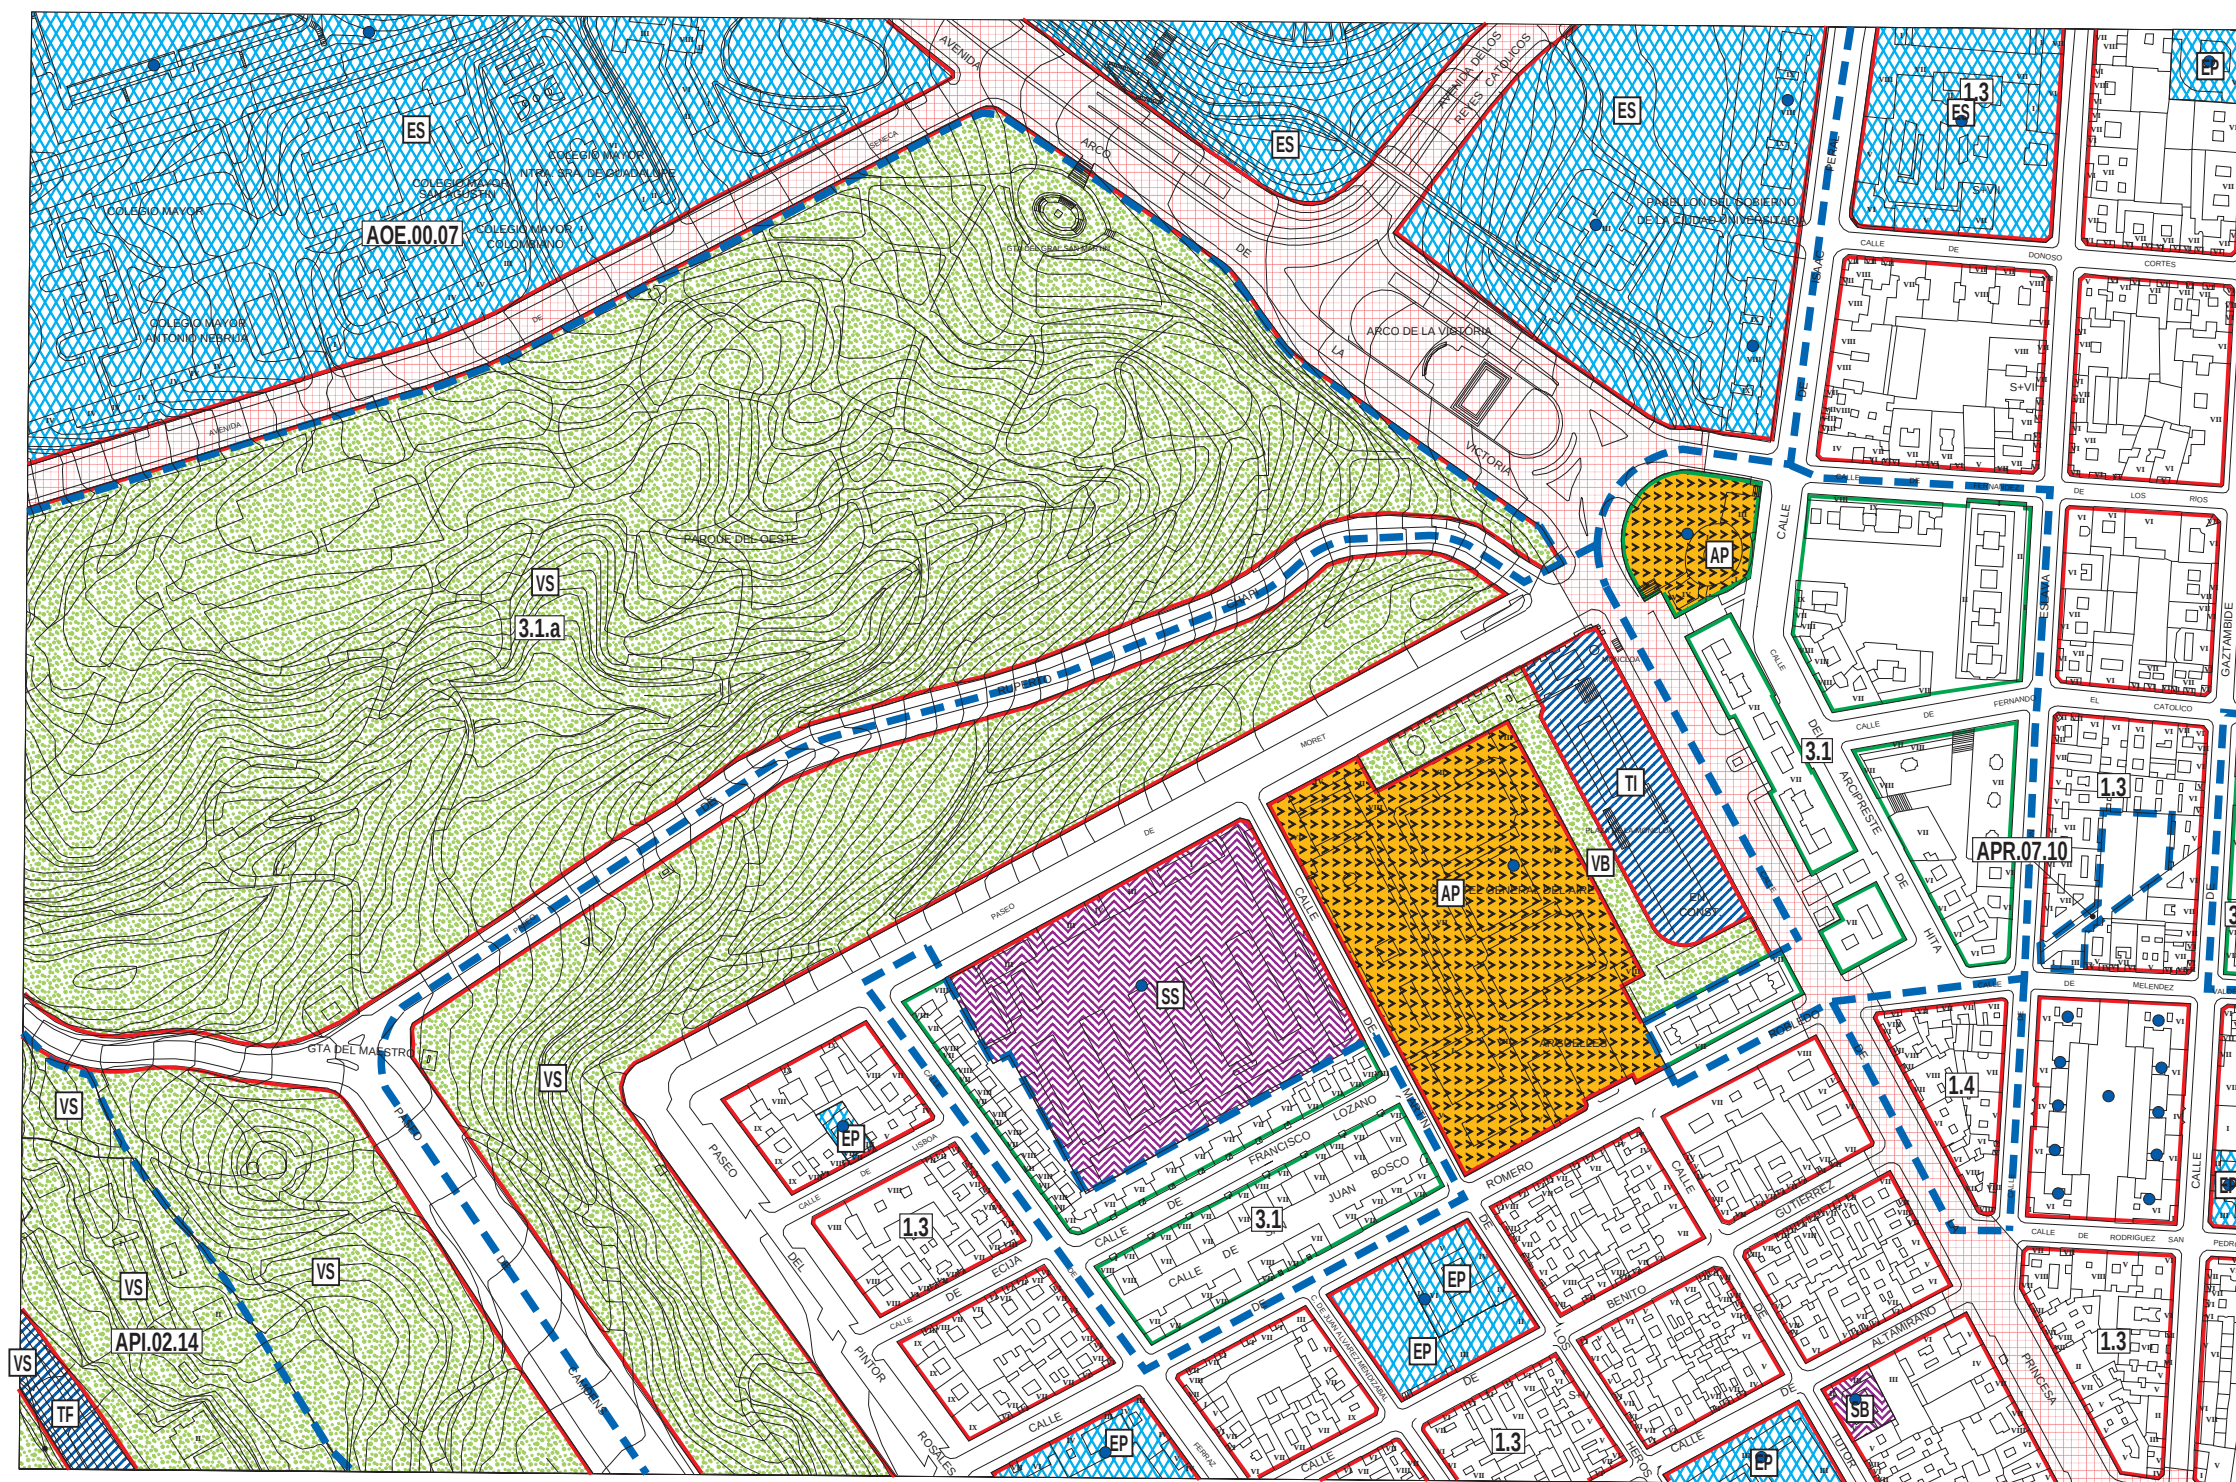



Gráfico de distribución de hojas 1:5000 del Término Municipal

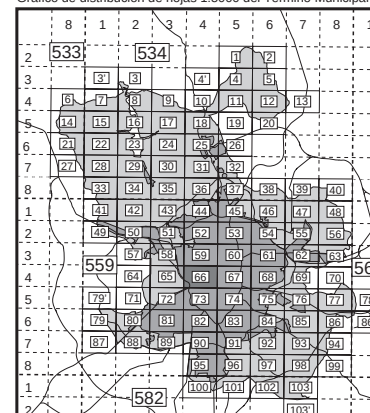

División hojas 1:2000

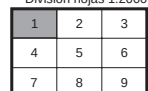

Referencia Plano Ciudad

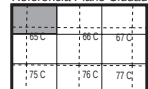

0.25 Ha

Escala gráfica
0 10 50 m

Alineaciones	
	Alineación oficial
	Alineación en volumetría específica

Ambitos de ordenación	
	Límite del ámbito
	Norma zonal
	Grado
	Nivel
	Ordenación
	Distrito
	Número de orden
	Ordenación
	Cuatrienio
	Número de orden
	Ordenación
	Nivel de protección




Ambitos de ordenación	
AOE.00.01	Ordenación especial
Suelo urbano	
7.2.a	Norma zonal
●	Norma zonal 1.5
API.14.07	Planeamiento incorporado
APE.05.14	Planeamiento específico
APR.21.05	Planeamiento remitido
Suelo urbanizable	
UZ1.0.09	Incorporado
UZP.1.02	Programado
UNP.4.03	No programado
Suelo no urbanizable	
NUC	Común
NUP.2	Protegido

Dotaciones	
	Zonas verdes
	Básica
	Singular
	Deportivo
	Básico
	Singular
	Privado
	Equipamiento
	Básico
	Singular
	Privado
	Servicio público
	Básico
	Singular
	Administración pública
	Servicios infraestructurales
	Servicios de transporte
	Transporte ferroviario
	Transporte aéreo
	Intercambiadores
	Logística del transporte
	Vía pública principal
	Reserva viaria y ferroviaria
	Vía pública secundaria
	Trazado indicativo (APR)

Ordenación



559/4-4/1

O-66/1

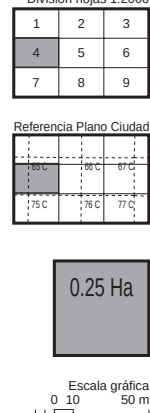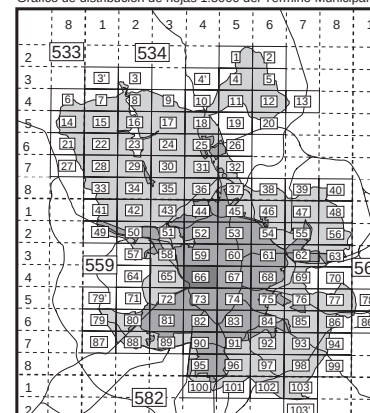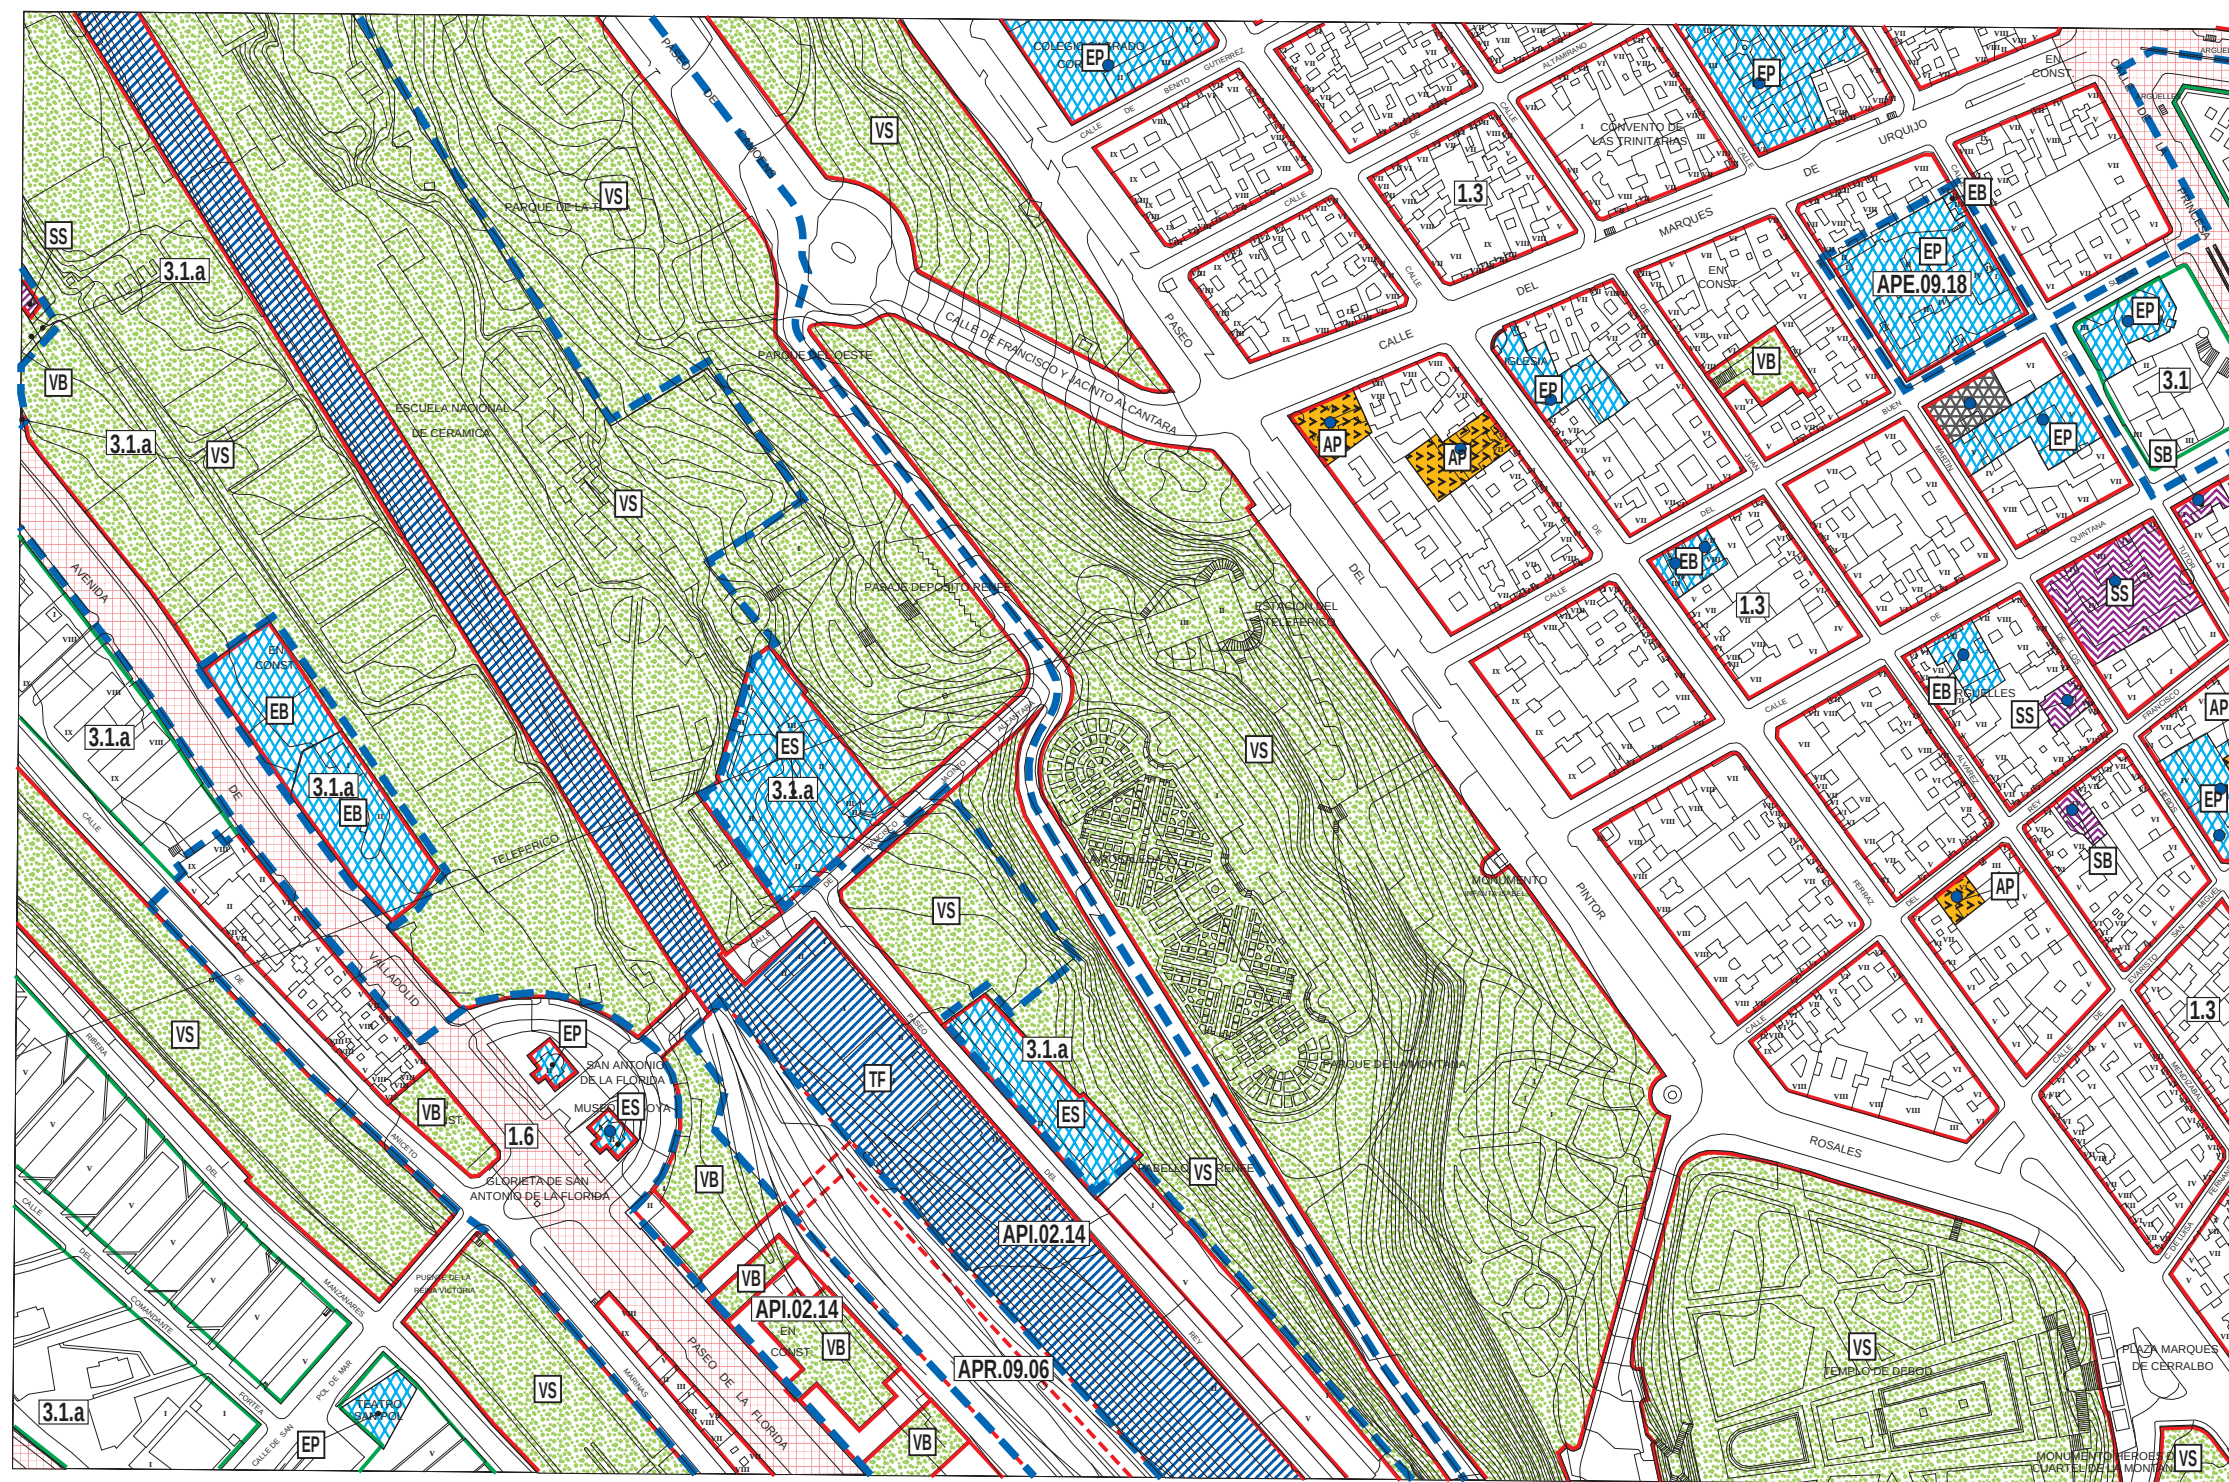

Ámbitos de ordenación	
Límite del ámbito	
Suelo urbano	Norma zonal Grado Nivel APR.21.05 Ordenación Districto Número de orden
Suelo urbanizable	U.ZP.2.03 Ordenación Cuatrienio Número de orden UNP.4.03 Ordenación Número de orden
Suelo no urbanizable	NUP.2 Ordenación Nivel de protección

Ambitos de ordenación	
AOE.00.01	Ordenación especial
Suelo urbano	
7.2.a	Norma zonal
	Norma zonal 1.5
API.14.07	Planeamiento incorporado
APE.05.14	Planeamiento específico
APR.21.05	Planeamiento remitido
Suelo urbanizable	
UZ1.0.09	Incorporado
UZP.1.02	Programado
UNP.4.03	No programado
Suelo no urbanizable	
NUC	Común
NUP.2	Protegido

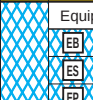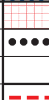Dotaciones			
	Zonas verdes		Administración pública
	 Básica		 Servicios infraestructurales
	 Singular		 Servicios de transporte
	Deportivo		Transporte ferroviario
	 Básico		 Transporte aéreo
	 Singular		 Intercambiadores
	 Privado		 Logística del transporte
	Equipamiento		Vía pública principal
	 Básico		● ● ● ● ● ● ● ● Reserva viaria y ferroviaria
	 Singular		Vía pública secundaria
	 Privado		--- --- --- --- Trazado indicativo (APR)
	Servicio público		
	 Básico		
	 Singular		

Ordenación

559/4-4/4

O-66/4

Plan General de Ordenación Urbana 1997



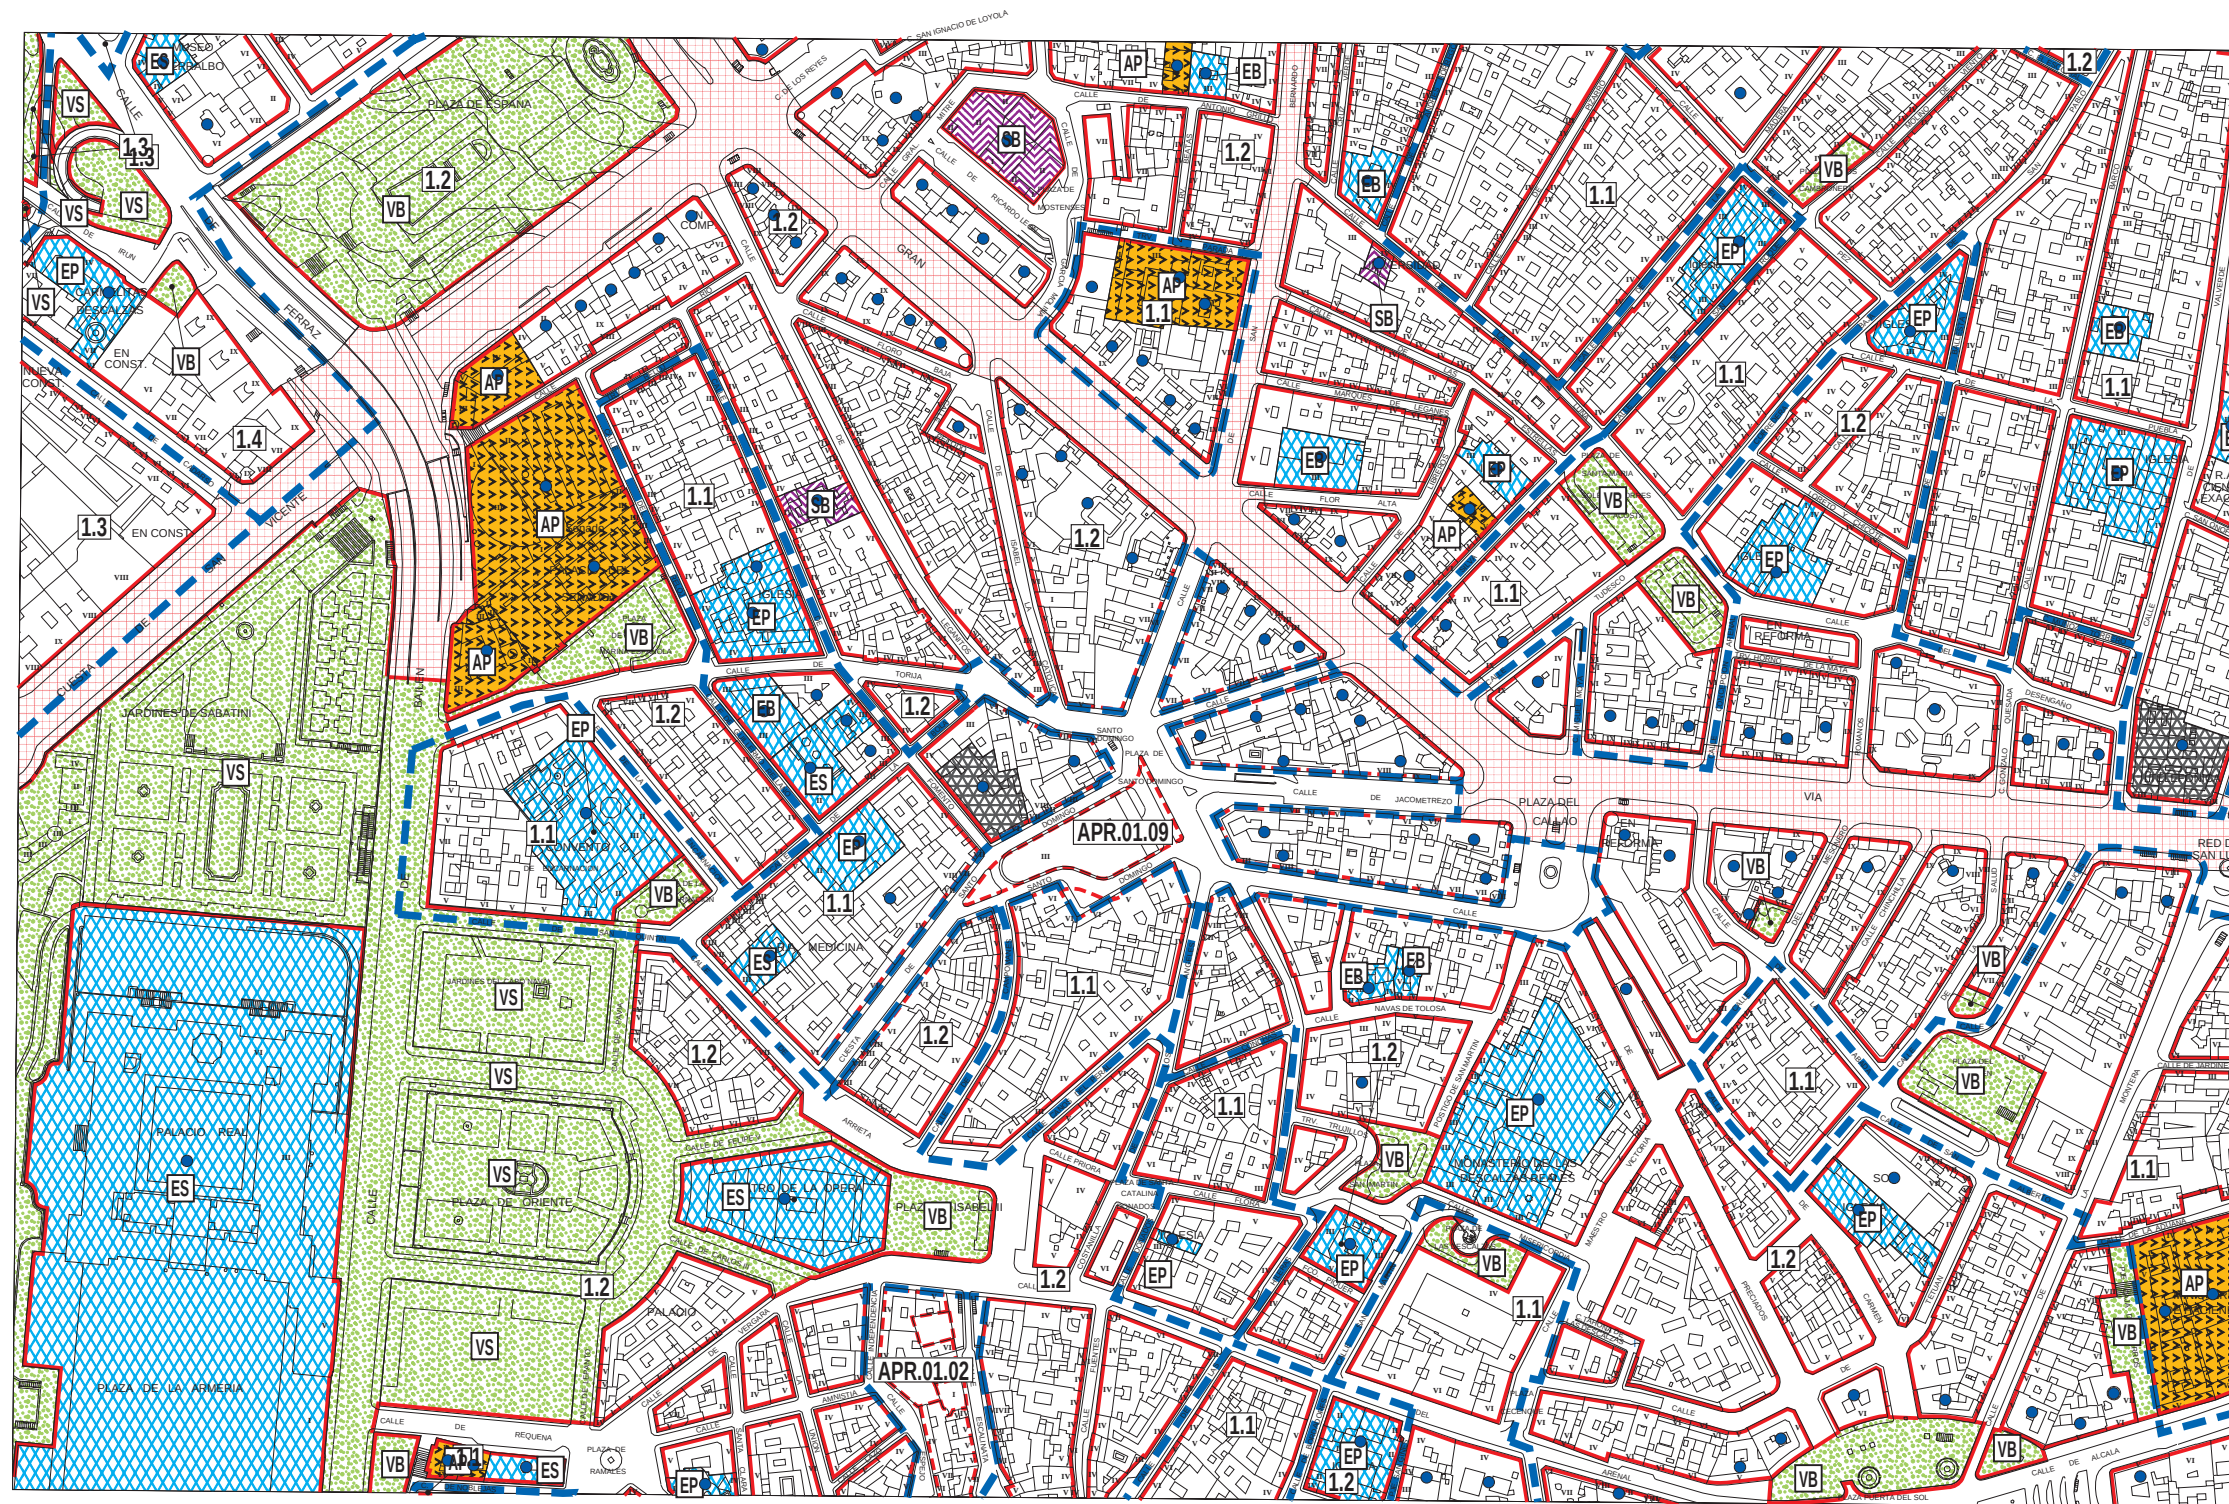



Gráfico de distribución de hojas 1:5000 del Término Municipal

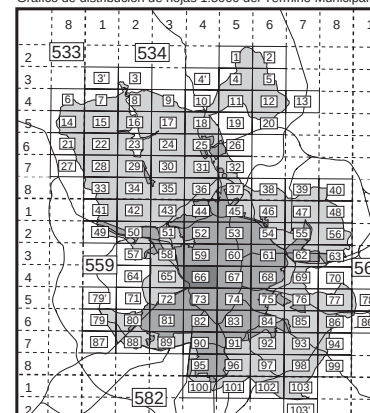

División hojas 1:2000

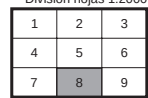

Referencia Plano Ciudad

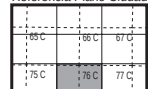

0.25 Ha

Escala gráfica
0 10 50 m

Alineaciones	
	Alineación oficial
	Alineación en volumetría específica

Ámbitos de ordenación	
	Límite del ámbito
	Norma zonal
	Grado
	Nivel
	Ordenación
	Distrito
	Número de orden
	Ordenación
	Cuadrante
	Número de orden
	Ordenación
	Nivel de protección
	NUP.2

Ámbitos de ordenación	
AOE.00.01	Ordenación especial
Suelo urbano	
7.2.a	Norma zonal
●	Norma zonal 1.5
API.14.07	Planeamiento incorporado
APE.05.14	Planeamiento específico
APR.21.05	Planeamiento remitido
Suelo urbanizable	
UZI.0.09	Incorporado
UZP.1.02	Programado
UNP.4.03	No programado
Suelo no urbanizable	
NUC	Común
NUP.2	Protegido

Dotaciones	
	Zonas verdes
	Básica
	Singular
	Deportivo
	Básico
	Singular
	Privado
	Equipamiento
	Básico
	Singular
	Privado
	Servicio público
	Básico
	Singular
	Administración pública
	Servicios infraestructurales
	Servicios de transporte
	Transporte ferroviario
	Transporte aéreo
	Intercambiadores
	Logística del transporte
	Vía pública principal
	Reserva viaria y ferroviaria
	Vía pública secundaria
	Trazado indicativo (APR)

Ordenación

559/4-4/8

O-66/8

Plan General de Ordenación Urbana 1997



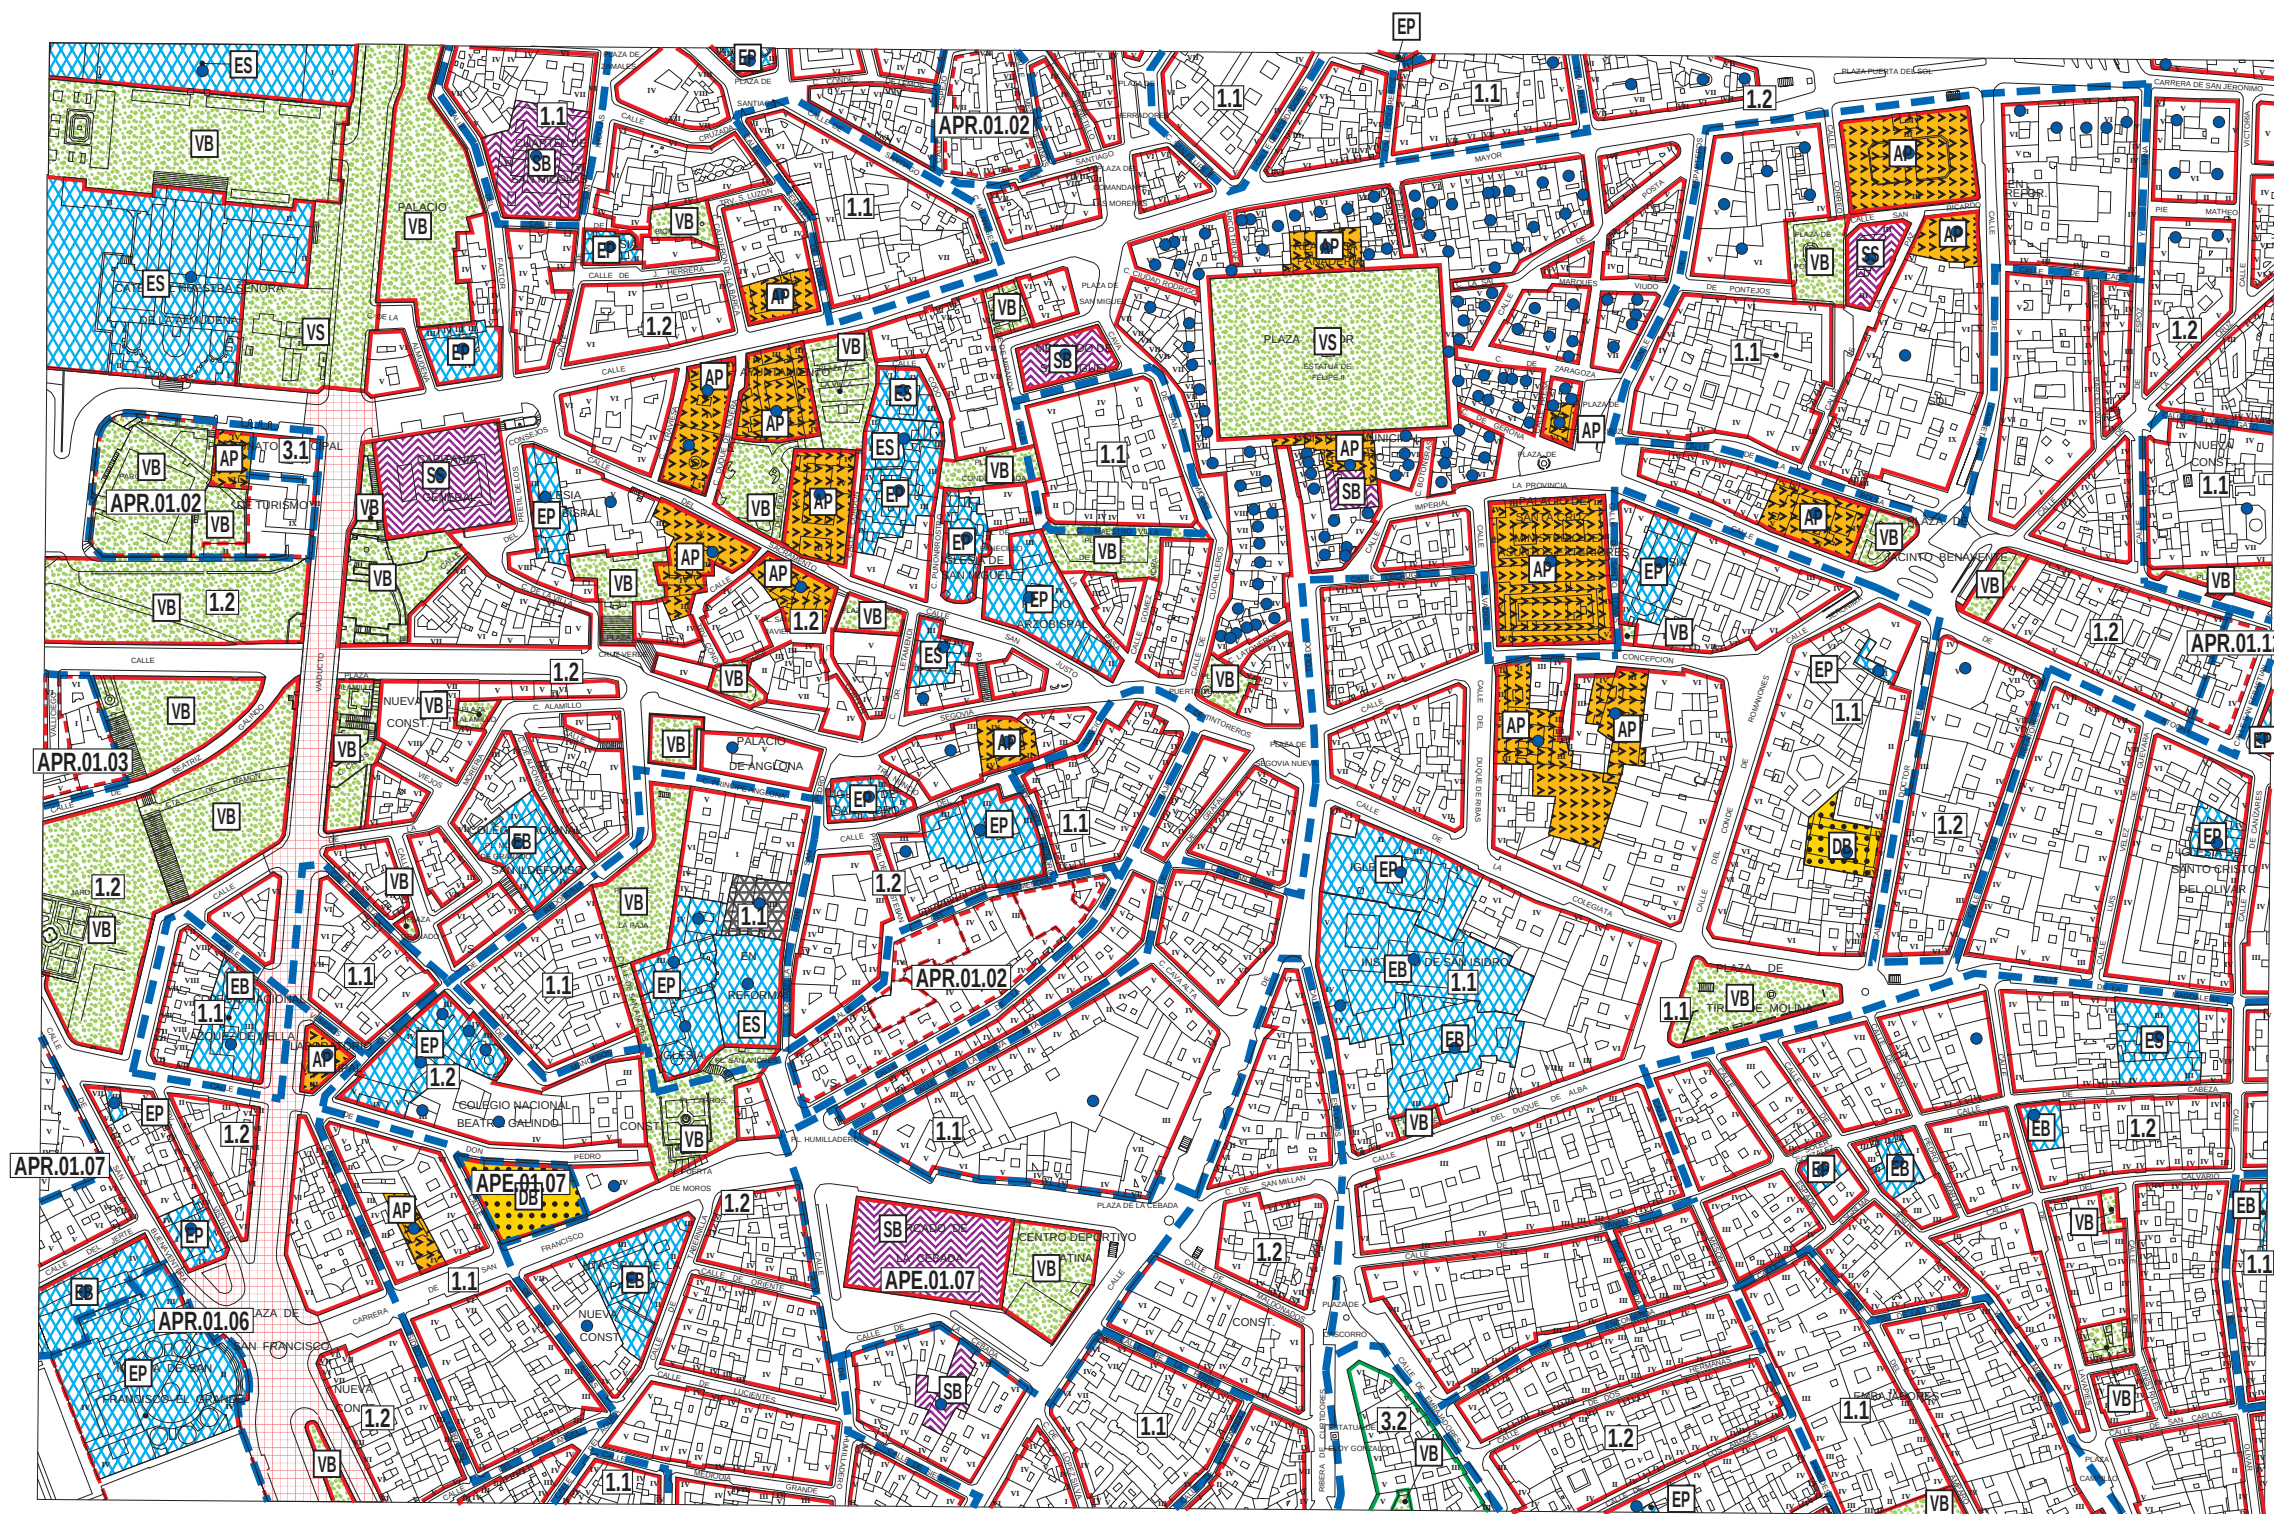



Gráfico de distribución de hojas 1:5000 del Término Municipal

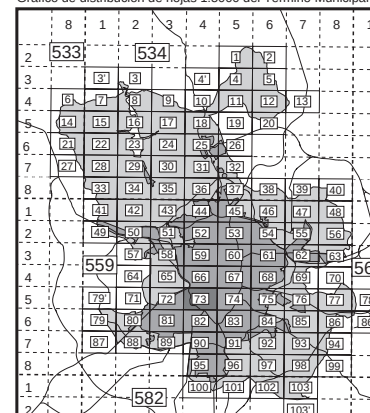

División hojas 1:2000

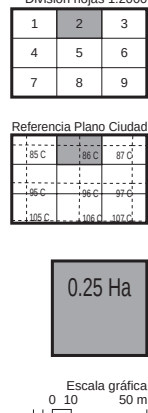

Referencia Plano Ciudad

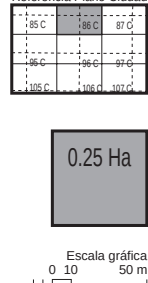

Alineaciones	
	Alineación oficial
	Alineación en volumetría específica

Ámbitos de ordenación	
	Límite del ámbito
	Norma zonal
	Grado
	Nivel
	Ordenación
	Distrito
	Número de orden

Suelo urbano	
	Norma zonal
	Grado
	Nivel
	Ordenación
	Distrito
	Número de orden

Suelo urbanizable	
	Ordenación
	Cuadrante
	Número de orden

Suelo no urbanizable	
	Ordenación
	Nivel de protección

Ámbitos de ordenación	
AOE.00.01	Ordenación especial

Suelo urbano	
7.2.a	Norma zonal
●	Norma zonal 1.5
API.14.07	Planeamiento incorporado
APE.05.14	Planeamiento específico
APR.21.05	Planeamiento remitido

Suelo urbanizable	
UZI.0.09	Incorporado
UZP.1.02	Programado
UNP.4.03	No programado

Suelo no urbanizable	
NUC	Común
NUP.2	Protegido

Dotaciones	
	Zonas verdes
	Básica
	Singular
	Deportivo
	Básico
	Singular
	Privado
	Equipamiento
	Básico
	Singular
	Privado
	Servicio público
	Básico
	Singular

	Administración pública
	Servicios infraestructurales
	Servicios de transporte
	Transporte ferroviario
	Transporte aéreo
	Intercambiadores
	Logística del transporte
	Vía pública principal
	Reserva viaria y ferroviaria
	Vía pública secundaria
	Trazado indicativo (APR)

Ordenación

559/4-5/2

O-73/2

Plan General de Ordenación Urbana 1997



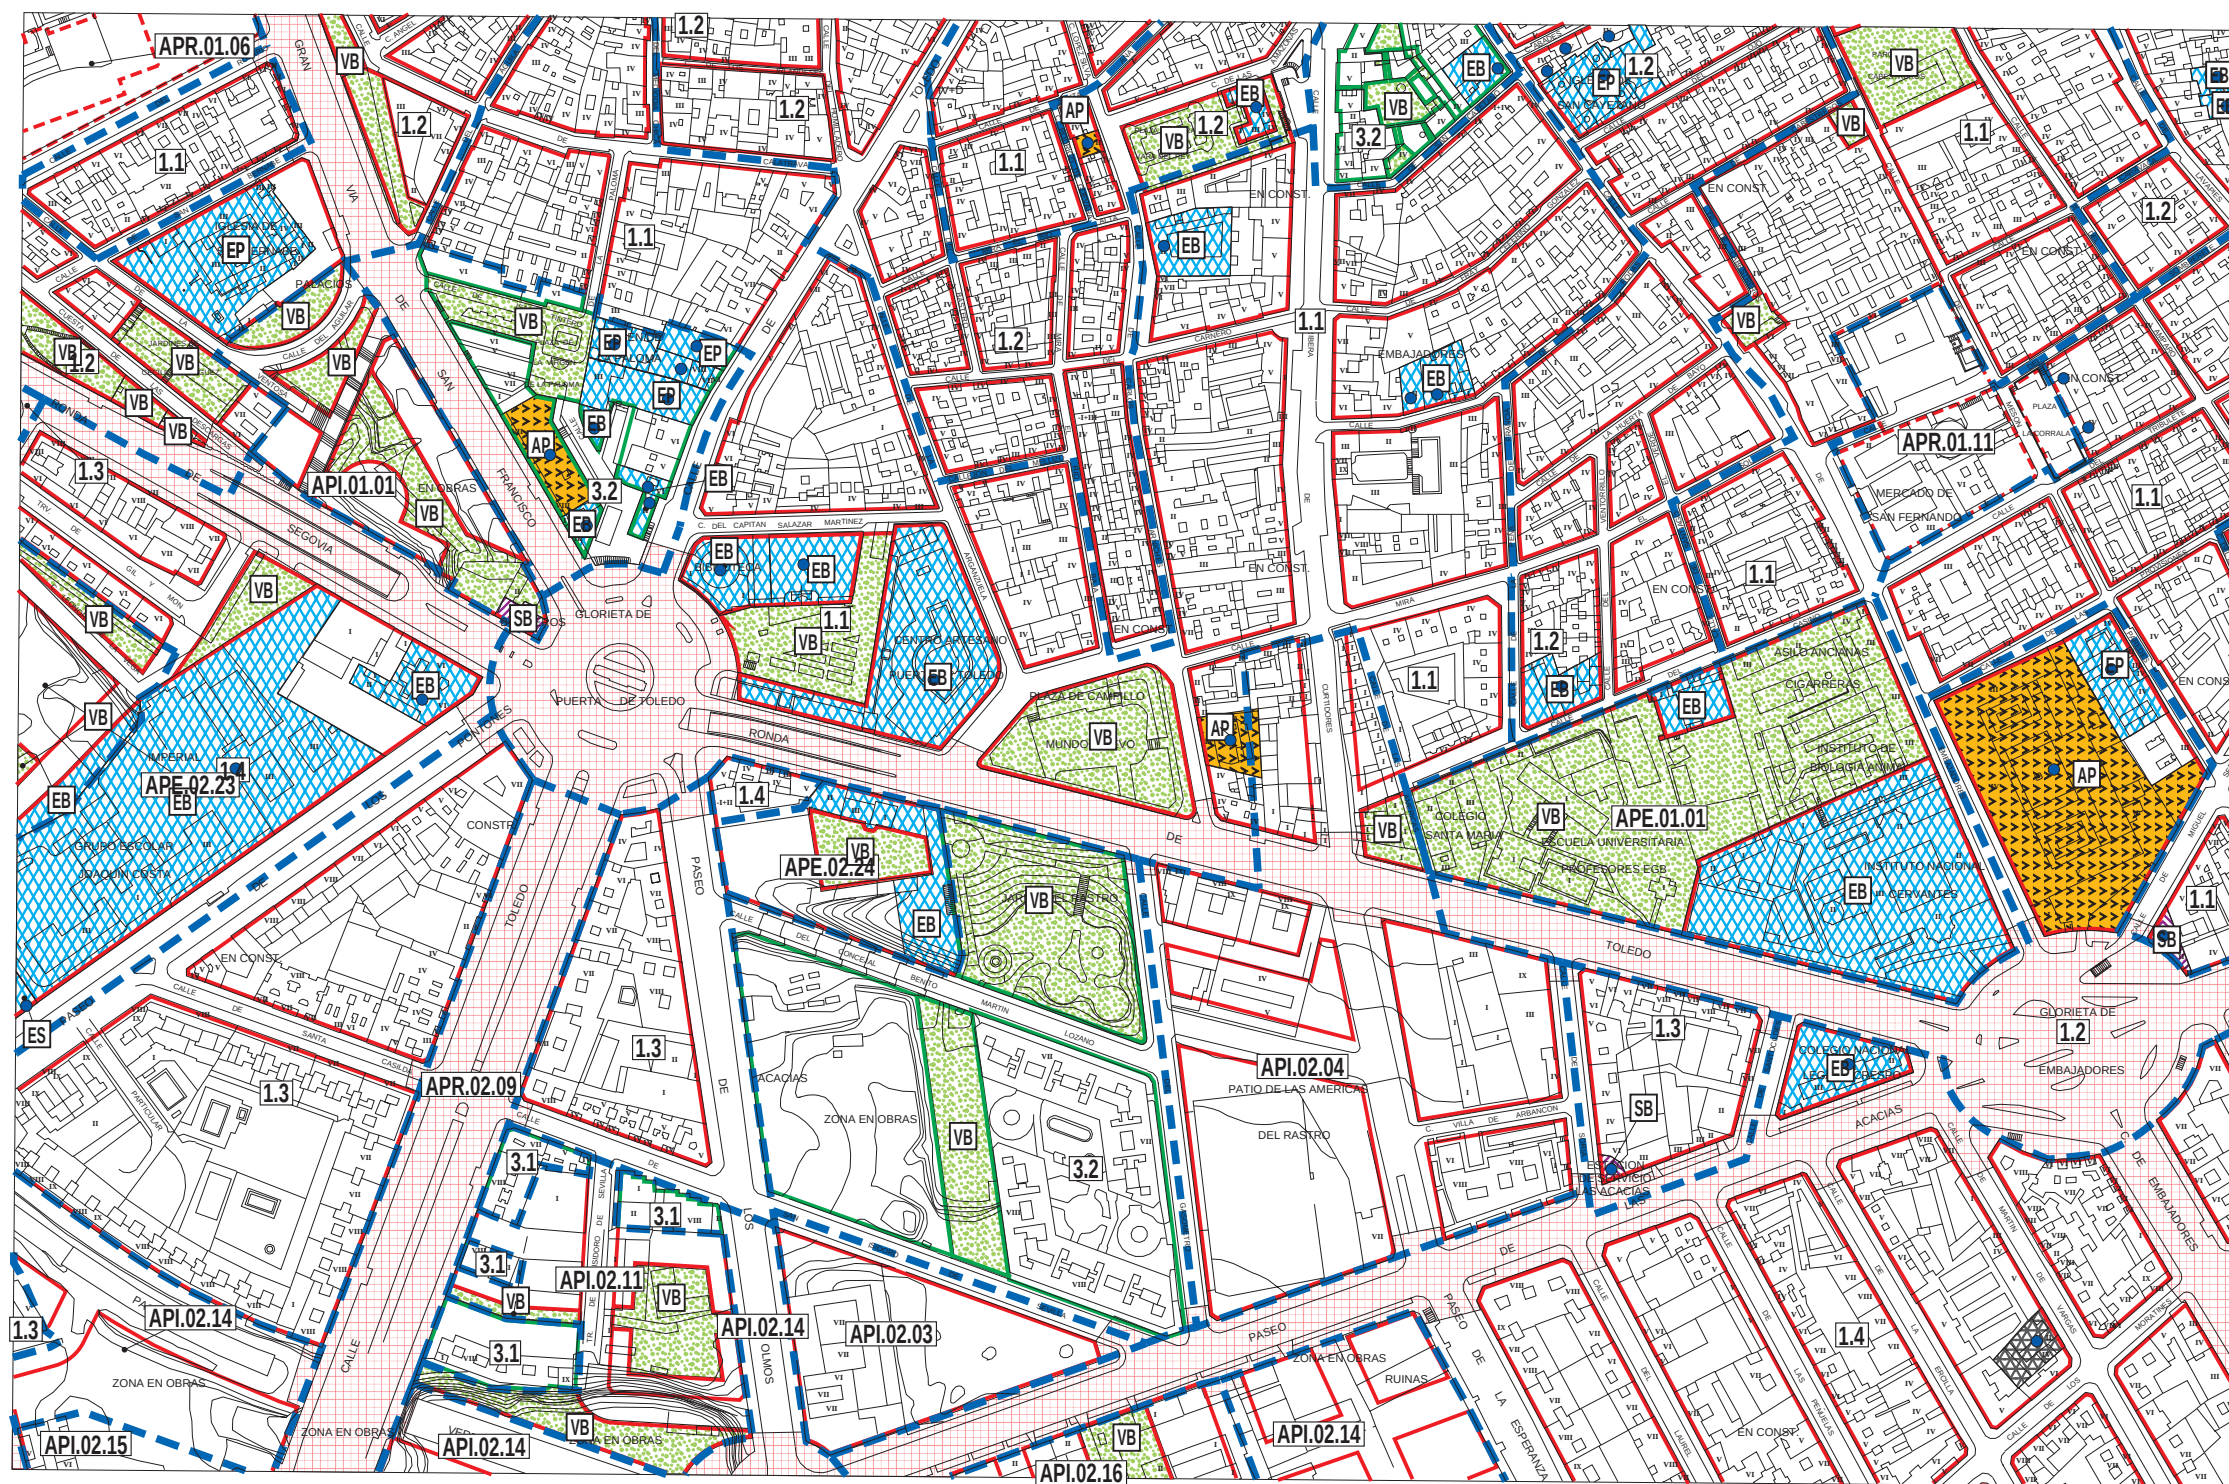



Gráfico de distribución de hojas 1:5000 del Término Municipal

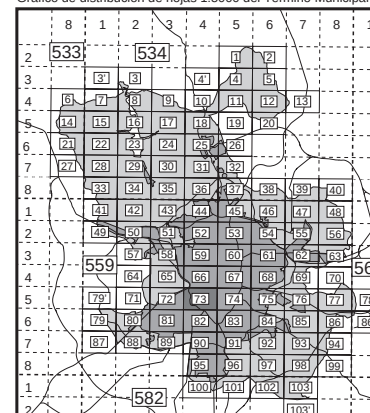

División hojas 1:2000

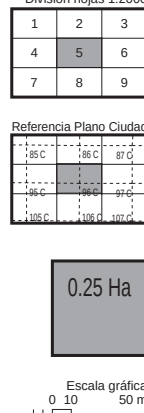

Referencia Plano Ciudad

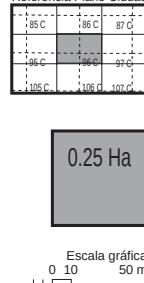

Alineaciones	
	Alineación oficial
	Alineación en volumetría específica

Ambitos de ordenación	
	Límite del ámbito
	Norma zonal
	Grado
	Nivel
	Ordenación
	Districto
	Número de orden
	Ordenación
	Número de orden
	Ordenación
	Nivel de protección

Ambitos de ordenación	
AOE.00.01	Ordenación especial
Suelo urbano	
7.2.a	Norma zonal
●	Norma zonal 1.5
API.14.07	Planeamiento incorporado
APE.05.14	Planeamiento específico
APR.21.05	Planeamiento remitido
Suelo urbanizable	
UZ1.0.09	Incorporado
UZP.1.02	Programado
UNP.4.03	No programado
Suelo no urbanizable	
NUC	Común
NUP.2	Protegido

Dotaciones	
	Zonas verdes
	Básica
	Singular
	Deportivo
	Básico
	Singular
	Privado
	Equipamiento
	Básico
	Singular
	Privado
	Servicio público
	Básico
	Singular

	Administración pública
	Servicios infraestructurales
	Servicios de transporte
	Transporte ferroviario
	Transporte aéreo
	Intercambiadores
	Logística del transporte
	Vía pública principal
	Reserva viaria y ferroviaria
	Vía pública secundaria
	Trazado indicativo (APR)

Ordenación

559/4-5/5

O-73/5



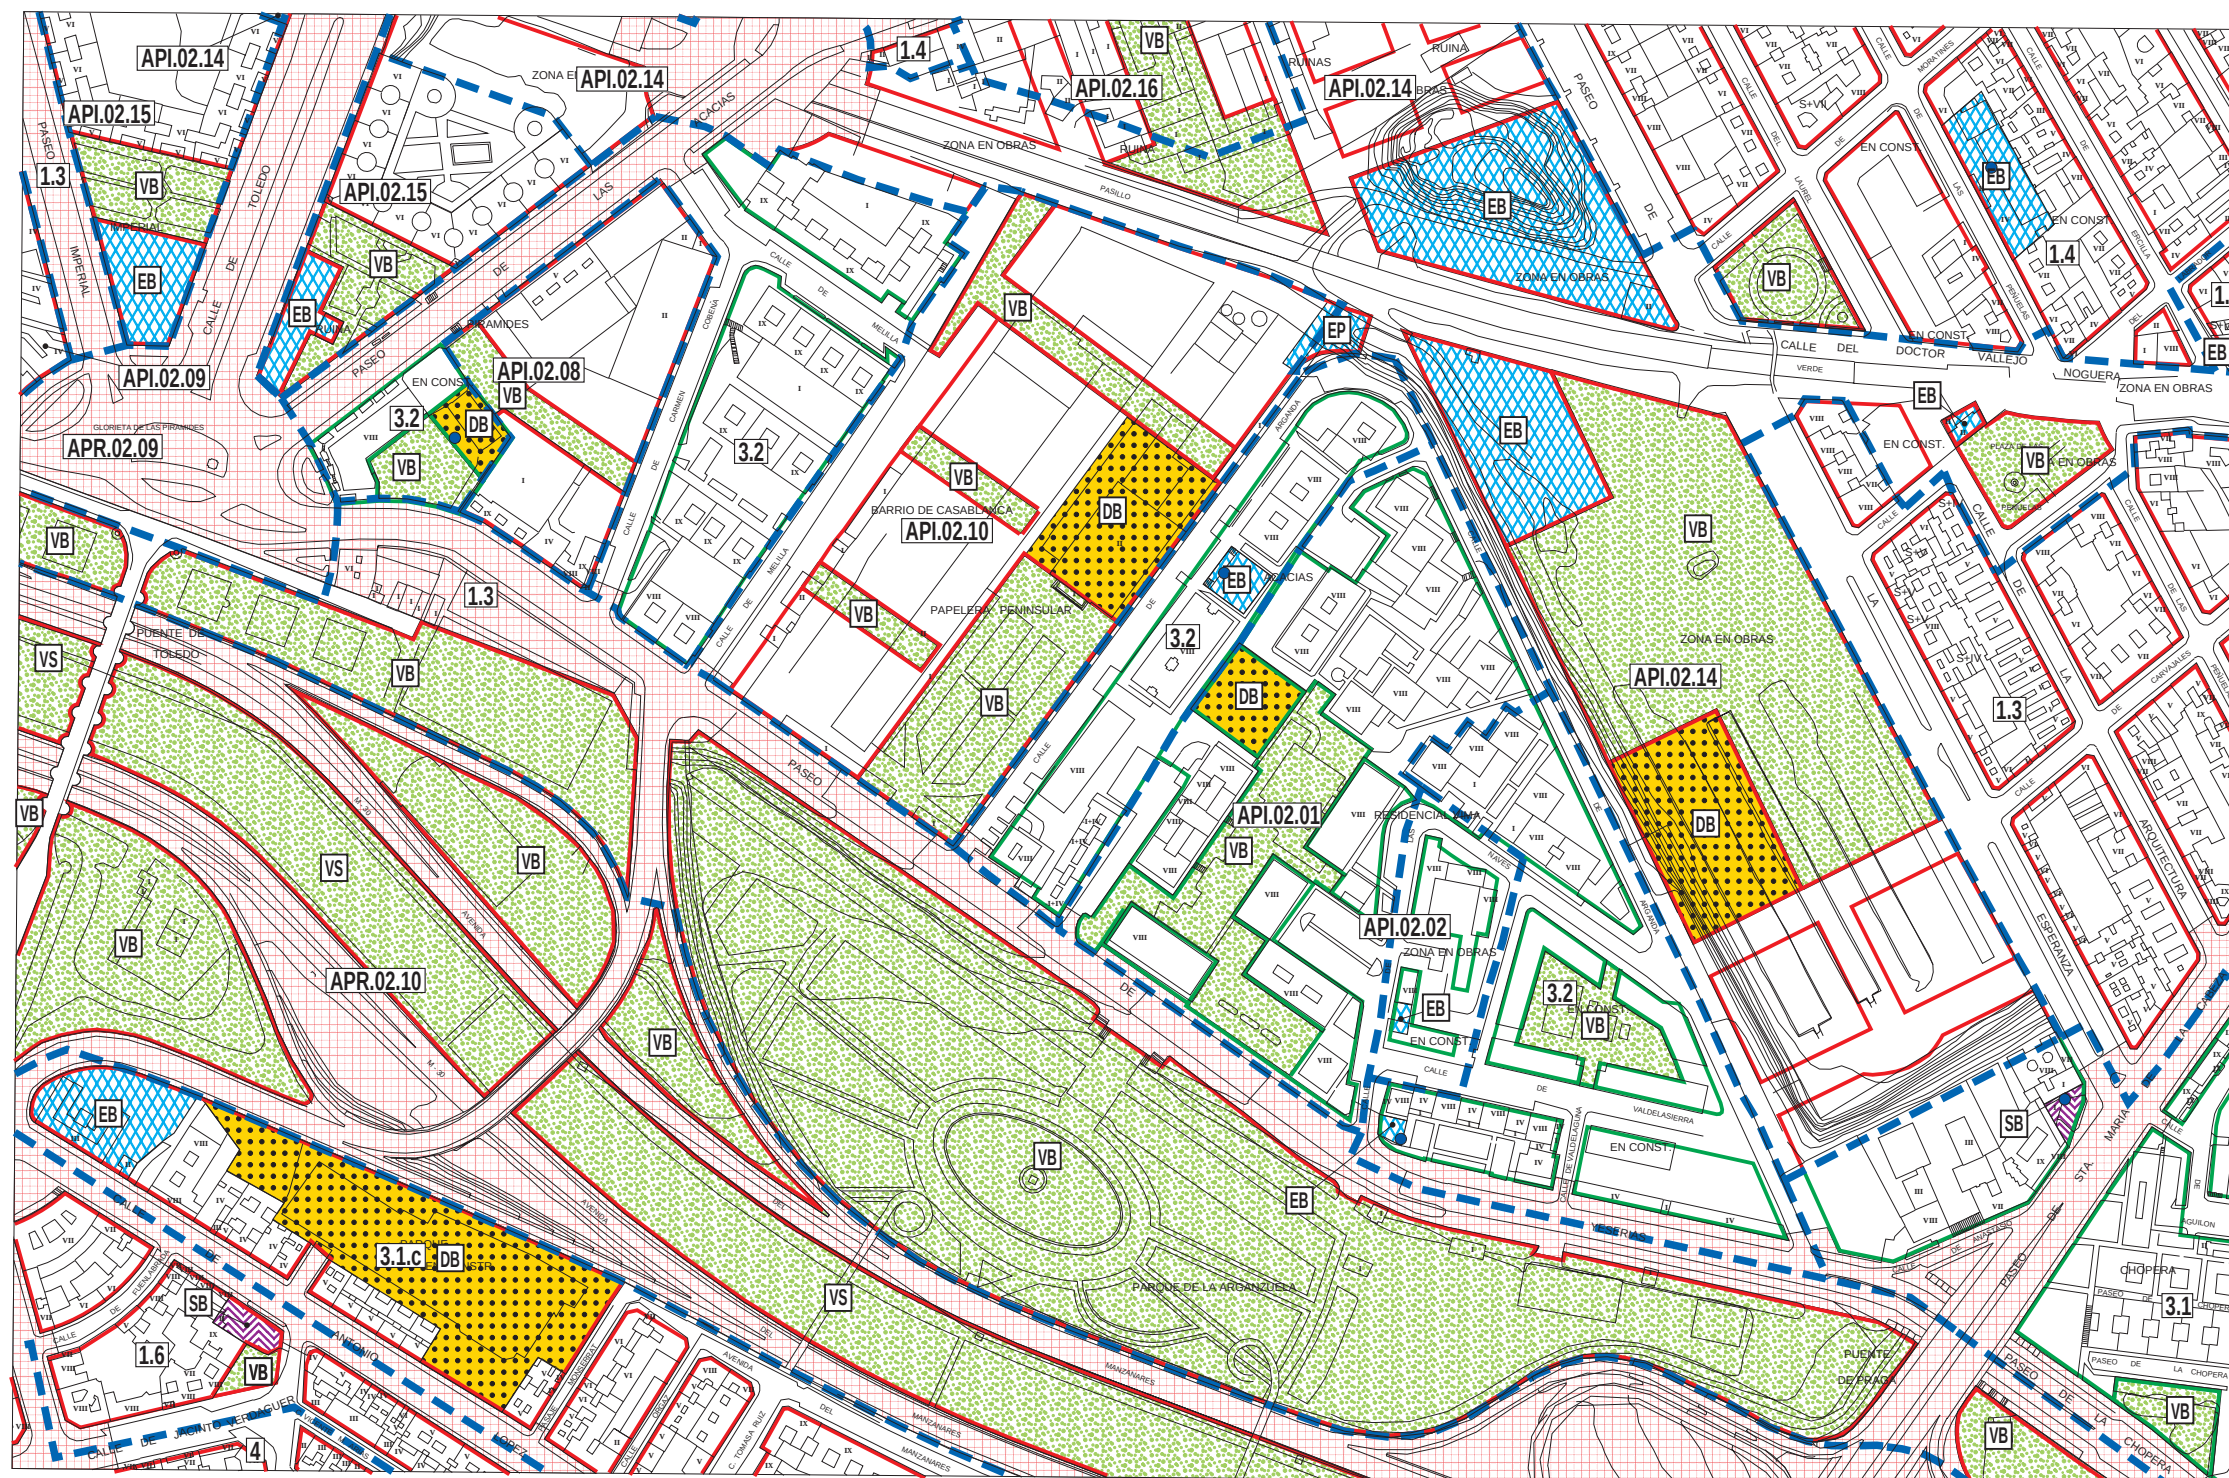


Gráfico de distribución de hojas 1:5000 del Término Municipal

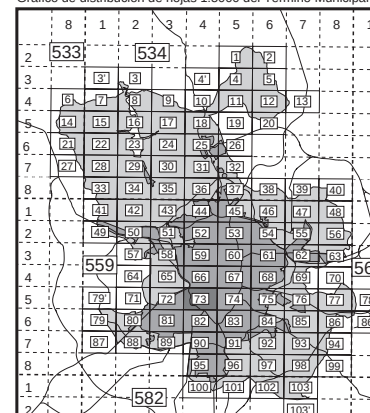

División hojas 1:2000



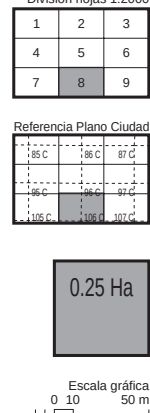


Alineaciones	
	Alineación oficial
	Alineación en volumetría específica

Ámbitos de ordenación	
	Límite del ámbito
Suelo urbano	
Suelo urbanizable	
Suelo no urbanizable	



Ambitos de ordenación	
AOE.00.01	Ordenación especial
Suelo urbano	
7.2.a	Norma zonal
	Norma zonal 1.5
API.14.07	Planeamiento incorporado
APE.05.14	Planeamiento específico
APR.21.05	Planeamiento remitido
Suelo urbanizable	
UZ1.0.09	Incorporado
UZP.1.02	Programado
UNP.4.03	No programado
Suelo no urbanizable	
NUC	Común
NUP.2	Protegi-do

Dotaciones			
	Zonas verdes		 Administración pública
	 Básica		 Servicios infraestructurales
	 Singular		Servicios de transporte
Deportivo	 Transporte ferroviario		
 Básico	 Transporte aéreo		
 Singular	 Intercambiadores		
 Privado	 Logística del transporte		
Equipamiento	 Vía pública principal		
 Básico	 Reserva viaria y ferroviaria		
 Singular	Vía pública secundaria		
 Privado	 Trazado indicativo (APR)		
	Servicio público		
	 Básico		
	 Singular		

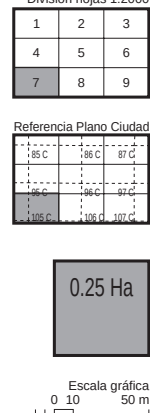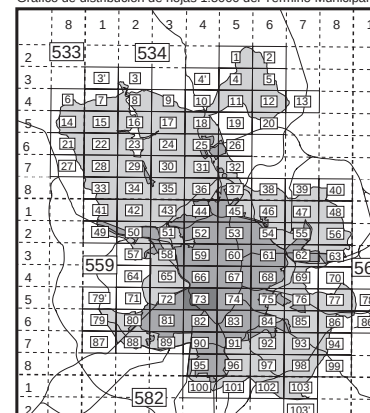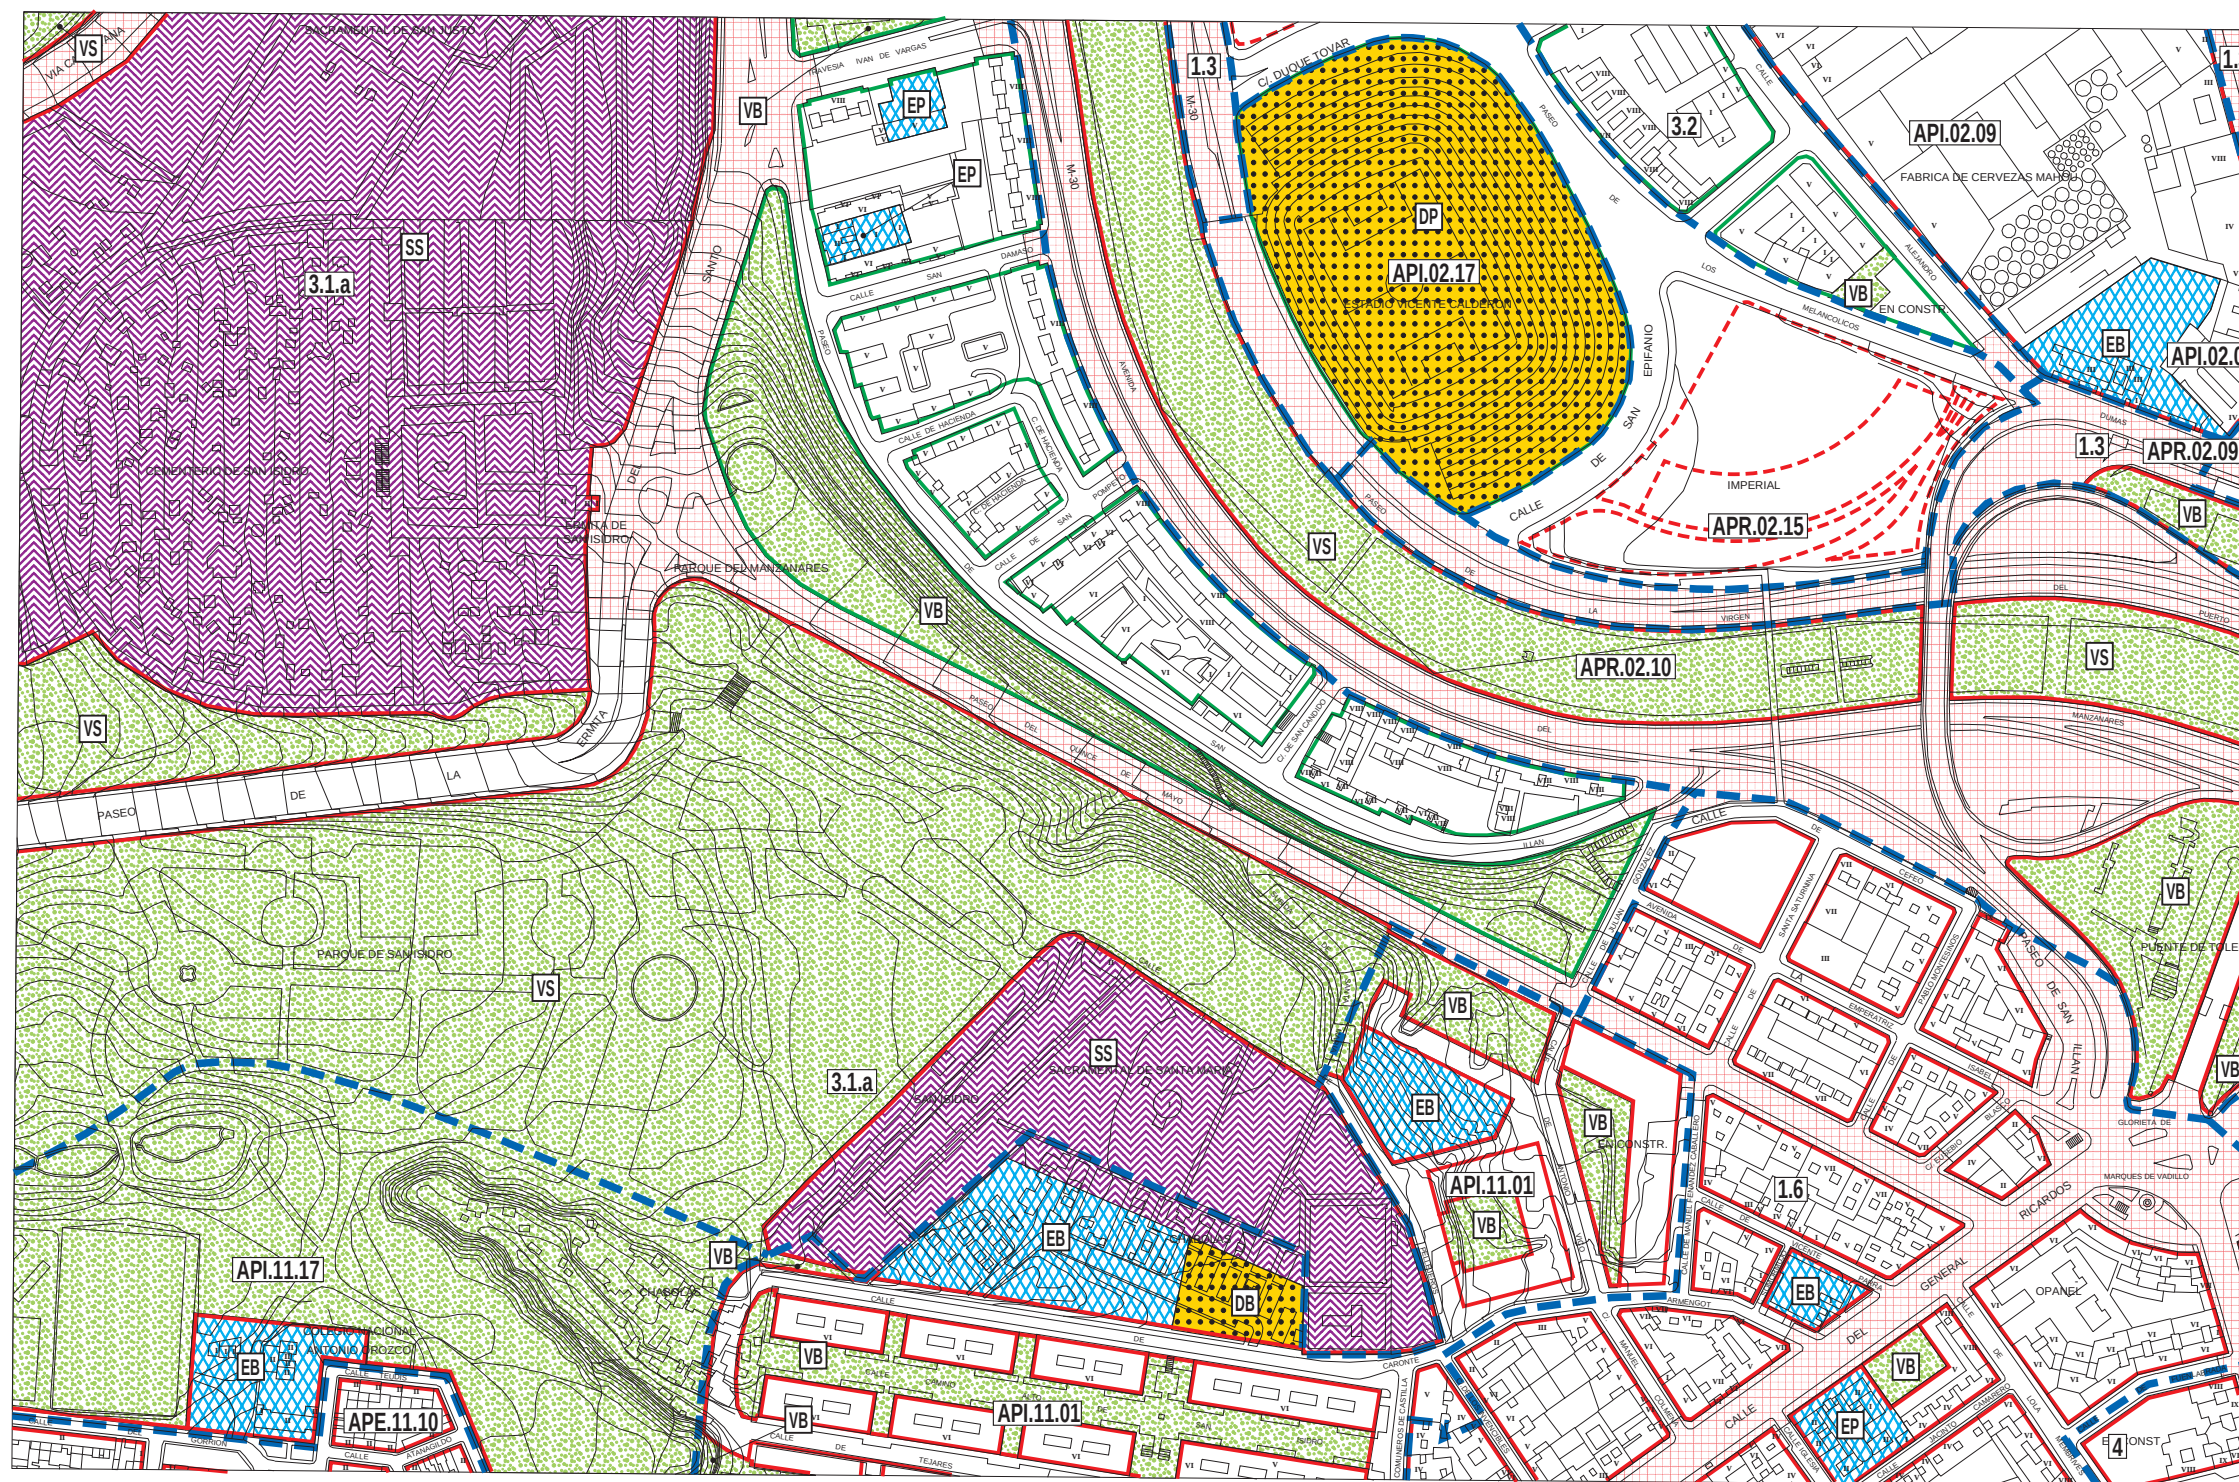

Ámbitos de ordenación	
Suelo urbano	
Suelo urbanizable	
Suelo no urbanizable	

Ámbitos de ordenación	
AOE.00.01	Ordenación especial
Suelo urbano	
7.2.a	Norma zonal
	Norma zonal 1.5
API.14.07	Planeamiento incorporado
APE.05.14	Planeamiento específico
APR.21.05	Planeamiento remitido
Suelo urbanizable	
UZ1.0.09	Incorporado
UZP.1.02	Programado
UNP.4.03	No programado
Suelo no urbanizable	
NUC	Común
NUP.2	Protegido

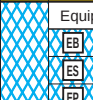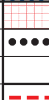Dotaciones			
	Zonas verdes		Administración pública
	 Básica		 Servicios infraestructurales
	 Singular		 Servicios de transporte
	Deportivo		Transporte ferroviario
	 Básico		 Transporte aéreo
	 Singular		 Intercambiadores
	 Privado		 Logística del transporte
	Equipamiento		Vía pública principal
	 Básico		● ● ● ● ● ● ● ● Reserva viaria y ferroviaria
	 Singular		Vía pública secundaria
	 Privado		--- --- --- --- Trazado indicativo (APR)
	Servicio público		
	 Básico		
	 Singular		

Ordenación

559/4-5/7

O-73/7

Plan General de Ordenación Urbana

1997





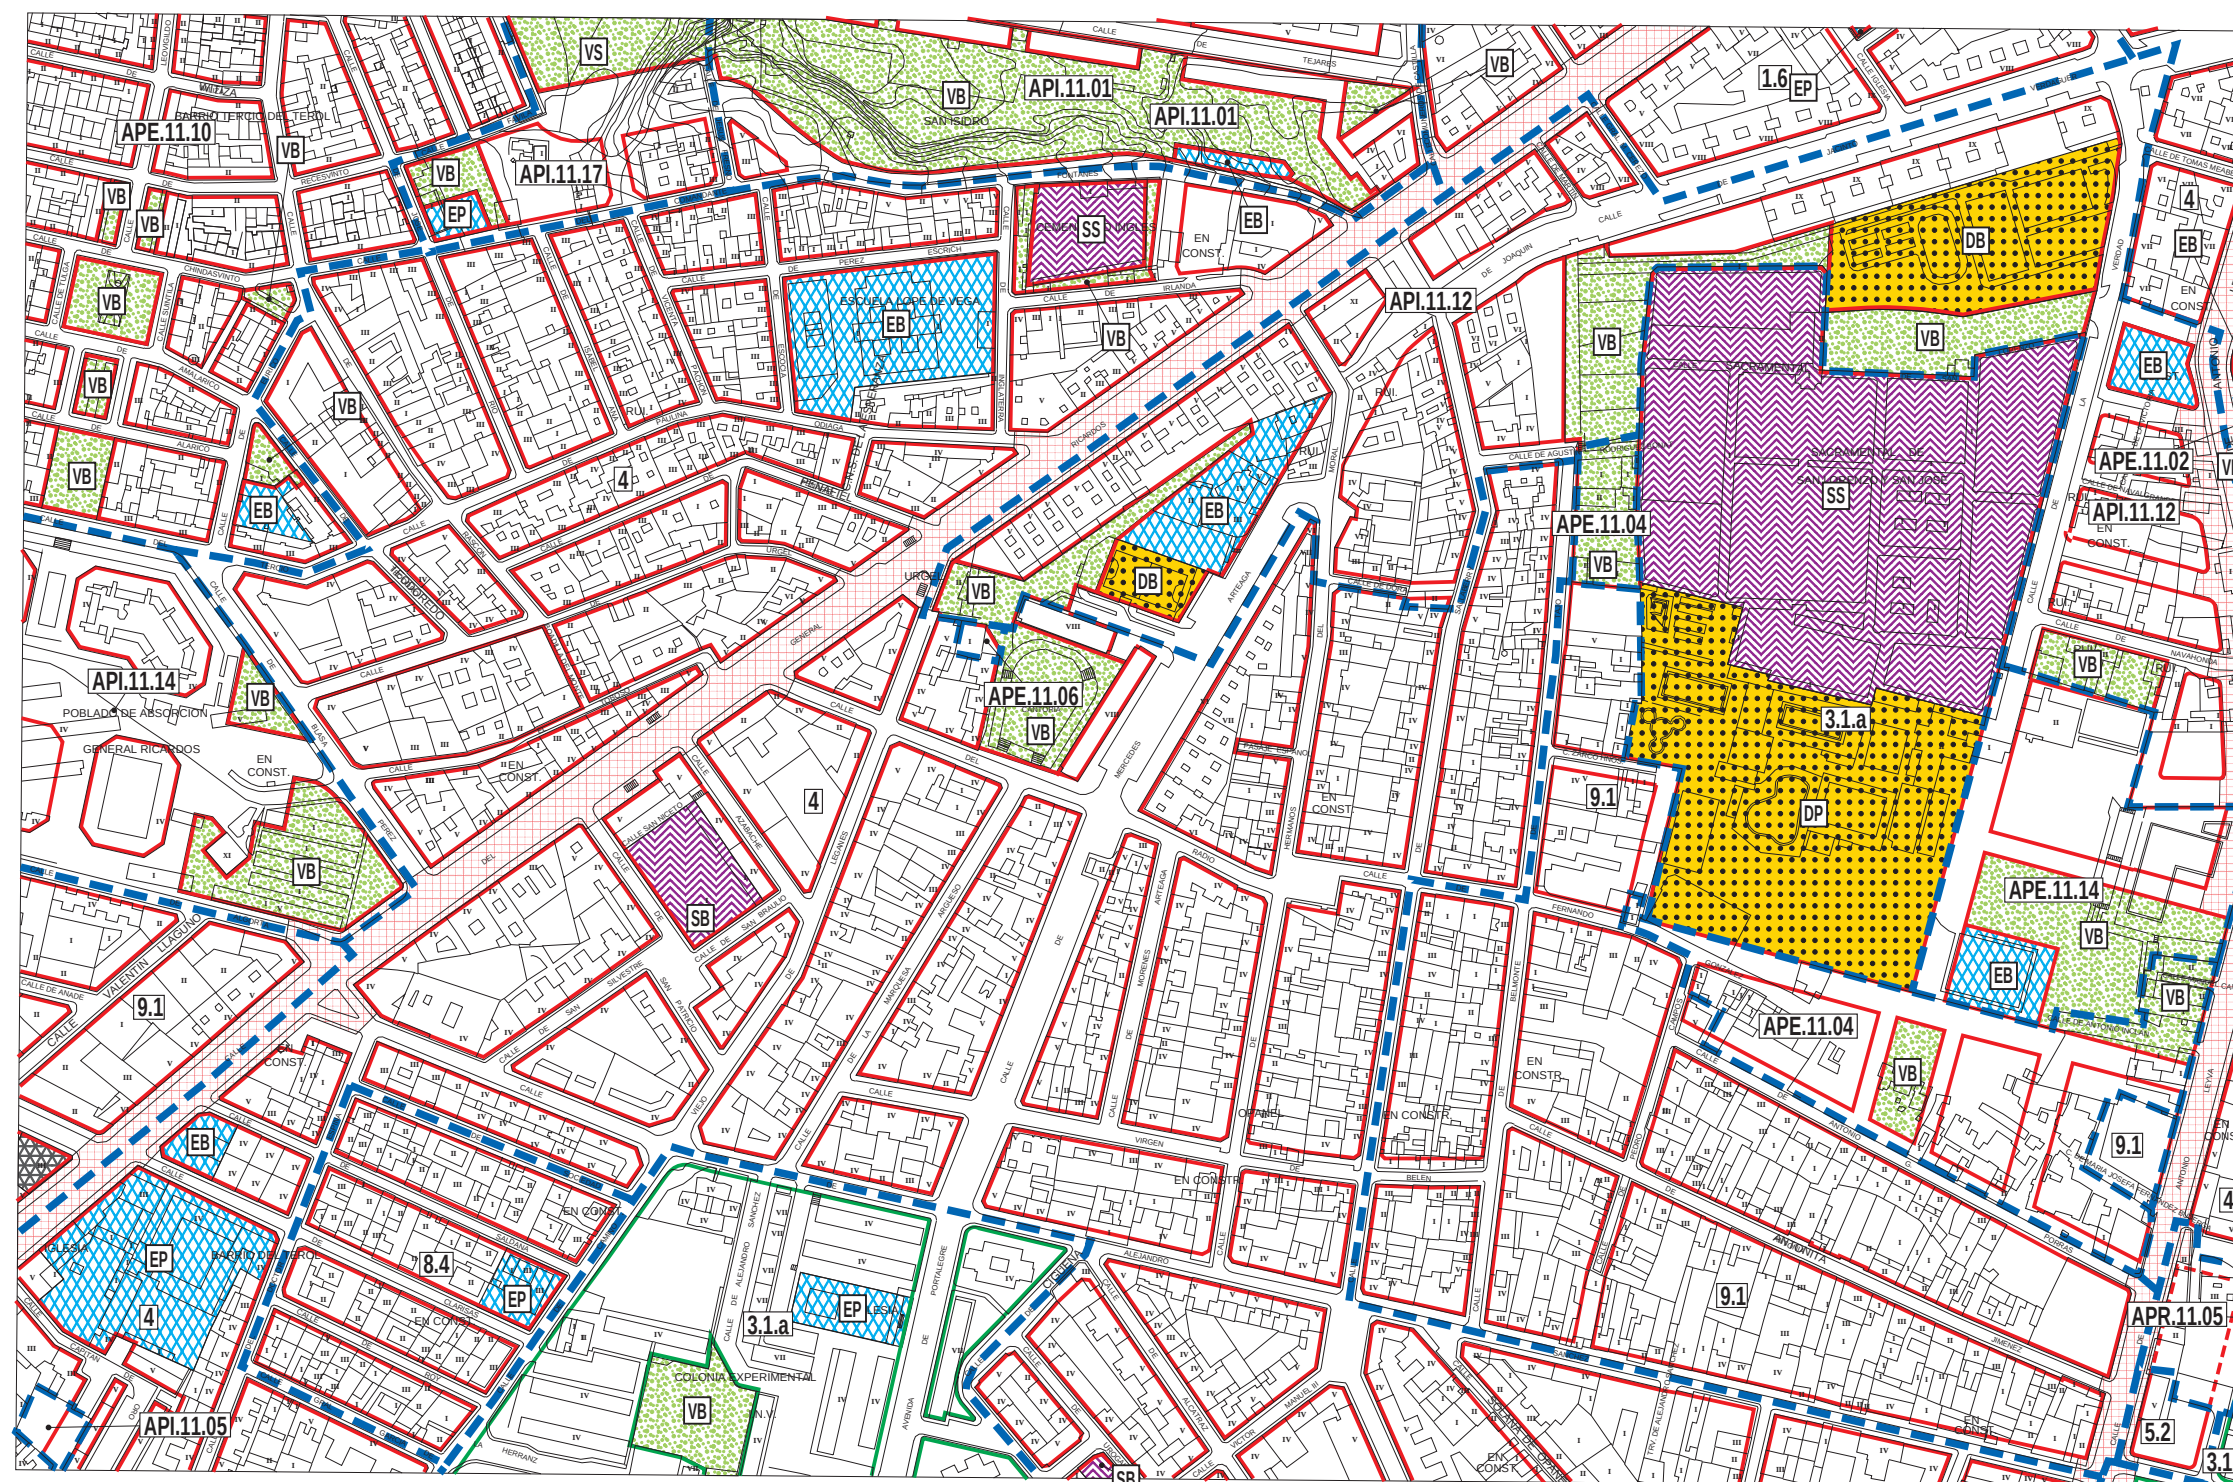


Gráfico de distribución de hojas 1:5000 del Término Municipal

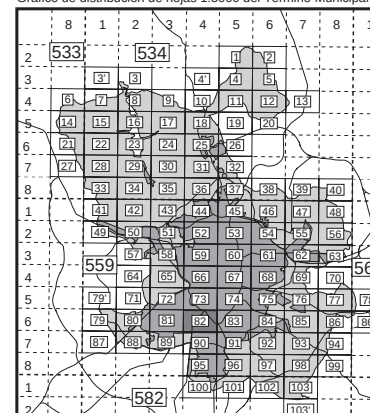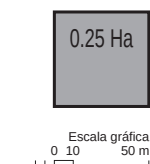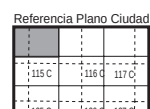

División hojas 1:2000

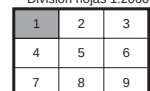

Alineaciones	
	Alineación oficial
	Alineación en volumetría específica

Ambitos de ordenación	
	Límite del ámbito
	Norma zonal
	Grado
	Nivel
	Ordenación
	Distrito
	Número de orden
	Ordenación
	Cuadrante
	Número de orden
	Ordenación
	Nivel de protección

Ambitos de ordenación	
A0E.00.01	Ordenación especial
Suelo urbano	
7.2.a	Norma zonal
●	Norma zonal 1.5
API.14.07	Planeamiento incorporado
APE.05.14	Planeamiento específico
APR.21.05	Planeamiento remitido
Suelo urbanizable	
UZ1.0.9	Incorporado
UZP.1.02	Programado
UNP.4.03	No programado
Suelo no urbanizable	
NUC	Común
NUP.2	Protegido

Dotaciones	
	Zonas verdes
	Básica
	Singular
	Deportivo
	Básico
	Singular
	Privado
	Equipamiento
	Básico
	Singular
	Privado
	Servicio público
	Básico
	Singular
	Administración pública
	Servicios infraestructurales
	Servicios de transporte
	Transporte ferroviario
	Transporte aéreo
	Intercambiadores
	Logística del transporte
	Vía pública principal
	Reserva viaria y ferroviaria
	Vía pública secundaria
	Trazado indicativo (APR)

Ordenación

559/4-6/1

O-82/1

Plan General de Ordenación Urbana 1997



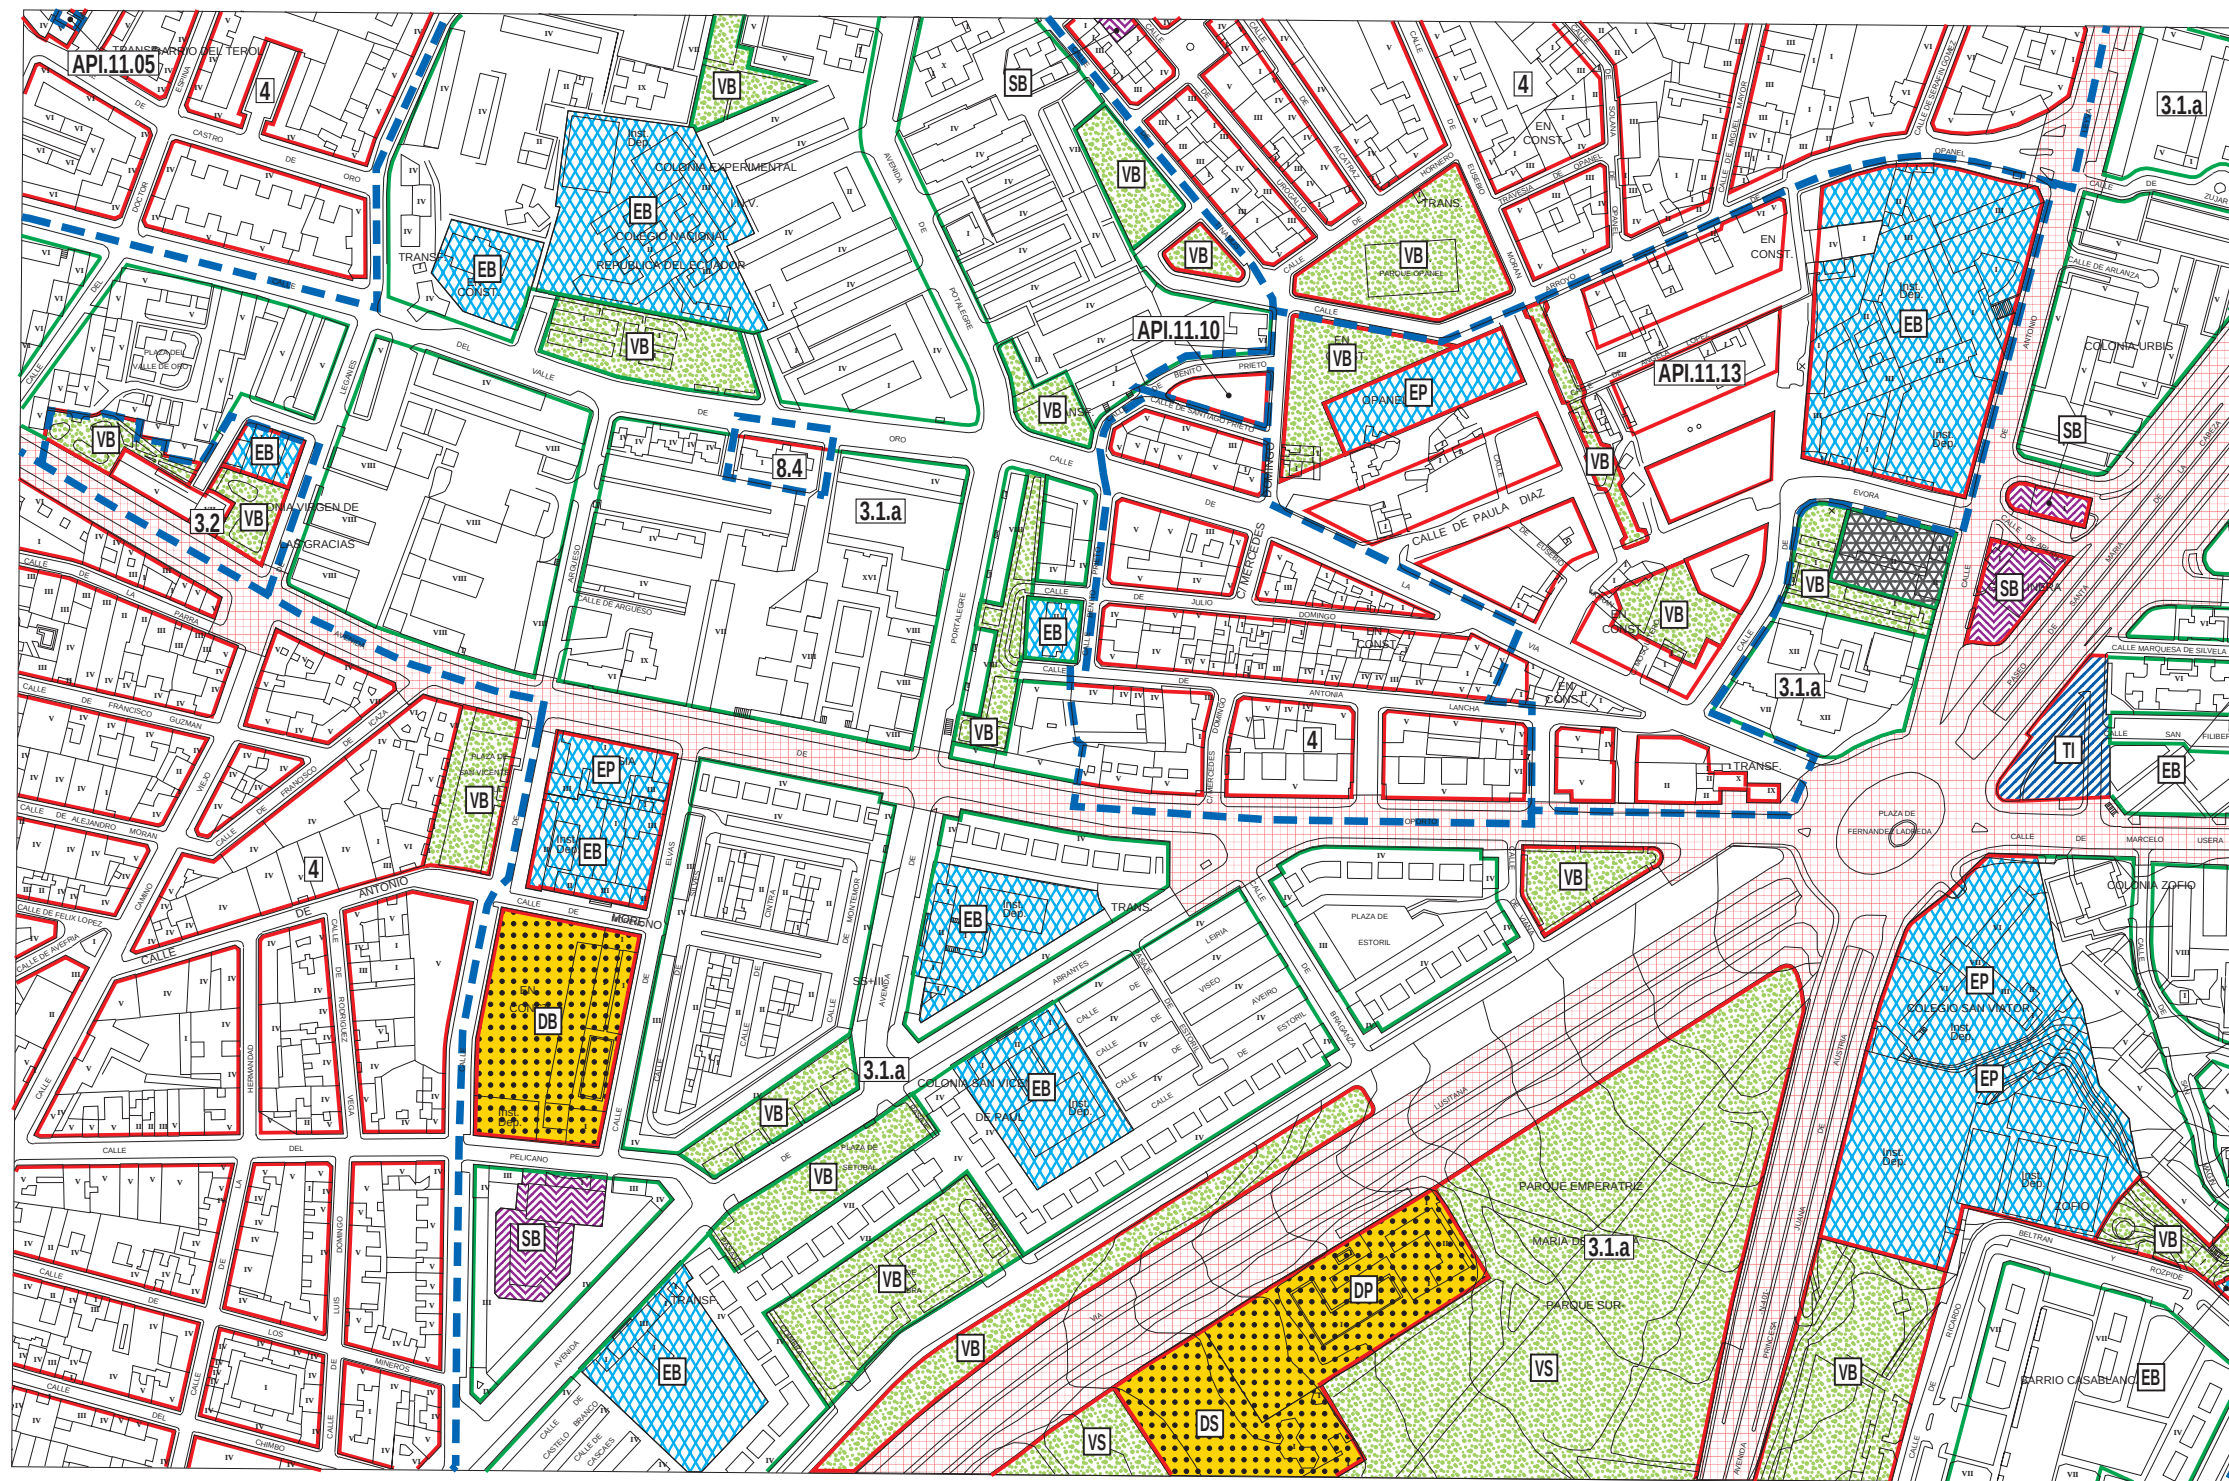



Gráfico de distribución de hojas 1:5000 del Término Municipal

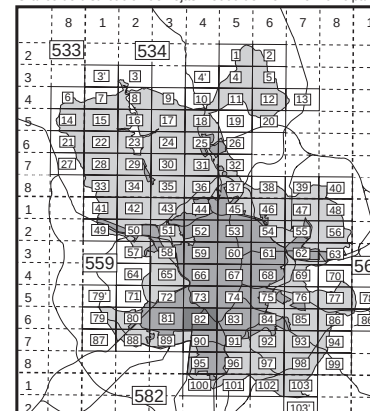

División hojas 1:2000

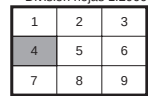

Referencia Plano Ciudad

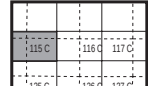

0.25 Ha

Escala gráfica
0 10 50 m

Alineaciones	
	Alineación oficial
	Alineación en volumetría específica

Ámbitos de ordenación	
	Límite del ámbito
	Norma zonal
	Grado
	Nivel
	Ordenación
	Distrito
	Número de orden
	Ordenación
	Cuatrienio
	Número de orden
	Ordenación
	Nivel de protección
	NUP.2

Ámbitos de ordenación	
AOE.00.01	Ordenación especial
Suelo urbano	
7.2.a	Norma zonal
●	Norma zonal 1.5
API.14.07	Planeamiento incorporado
APE.05.14	Planeamiento específico
APR.21.05	Planeamiento remitido
Suelo urbanizable	
UZ1.0.09	Incorporado
UZP.1.02	Programado
UNP.4.03	No programado
Suelo no urbanizable	
NUC	Común
NUP.2	Protegido

Dotaciones	
	Zonas verdes
	Básica
	Singular
	Deportivo
	Básico
	Singular
	Privado
	Equipamiento
	Básico
	Singular
	Privado
	Servicio público
	Básico
	Singular
	Administración pública
	Servicios infraestructurales
	Servicios de transporte
	Transporte ferroviario
	Transporte aéreo
	Intercambiadores
	Logística del transporte
	Vía pública principal
	Reserva viaria y ferroviaria
	Vía pública secundaria
	Trazado indicativo (APR)

Ordenación

559/4-6/4

O-82/4

Plan General de Ordenación Urbana 1997



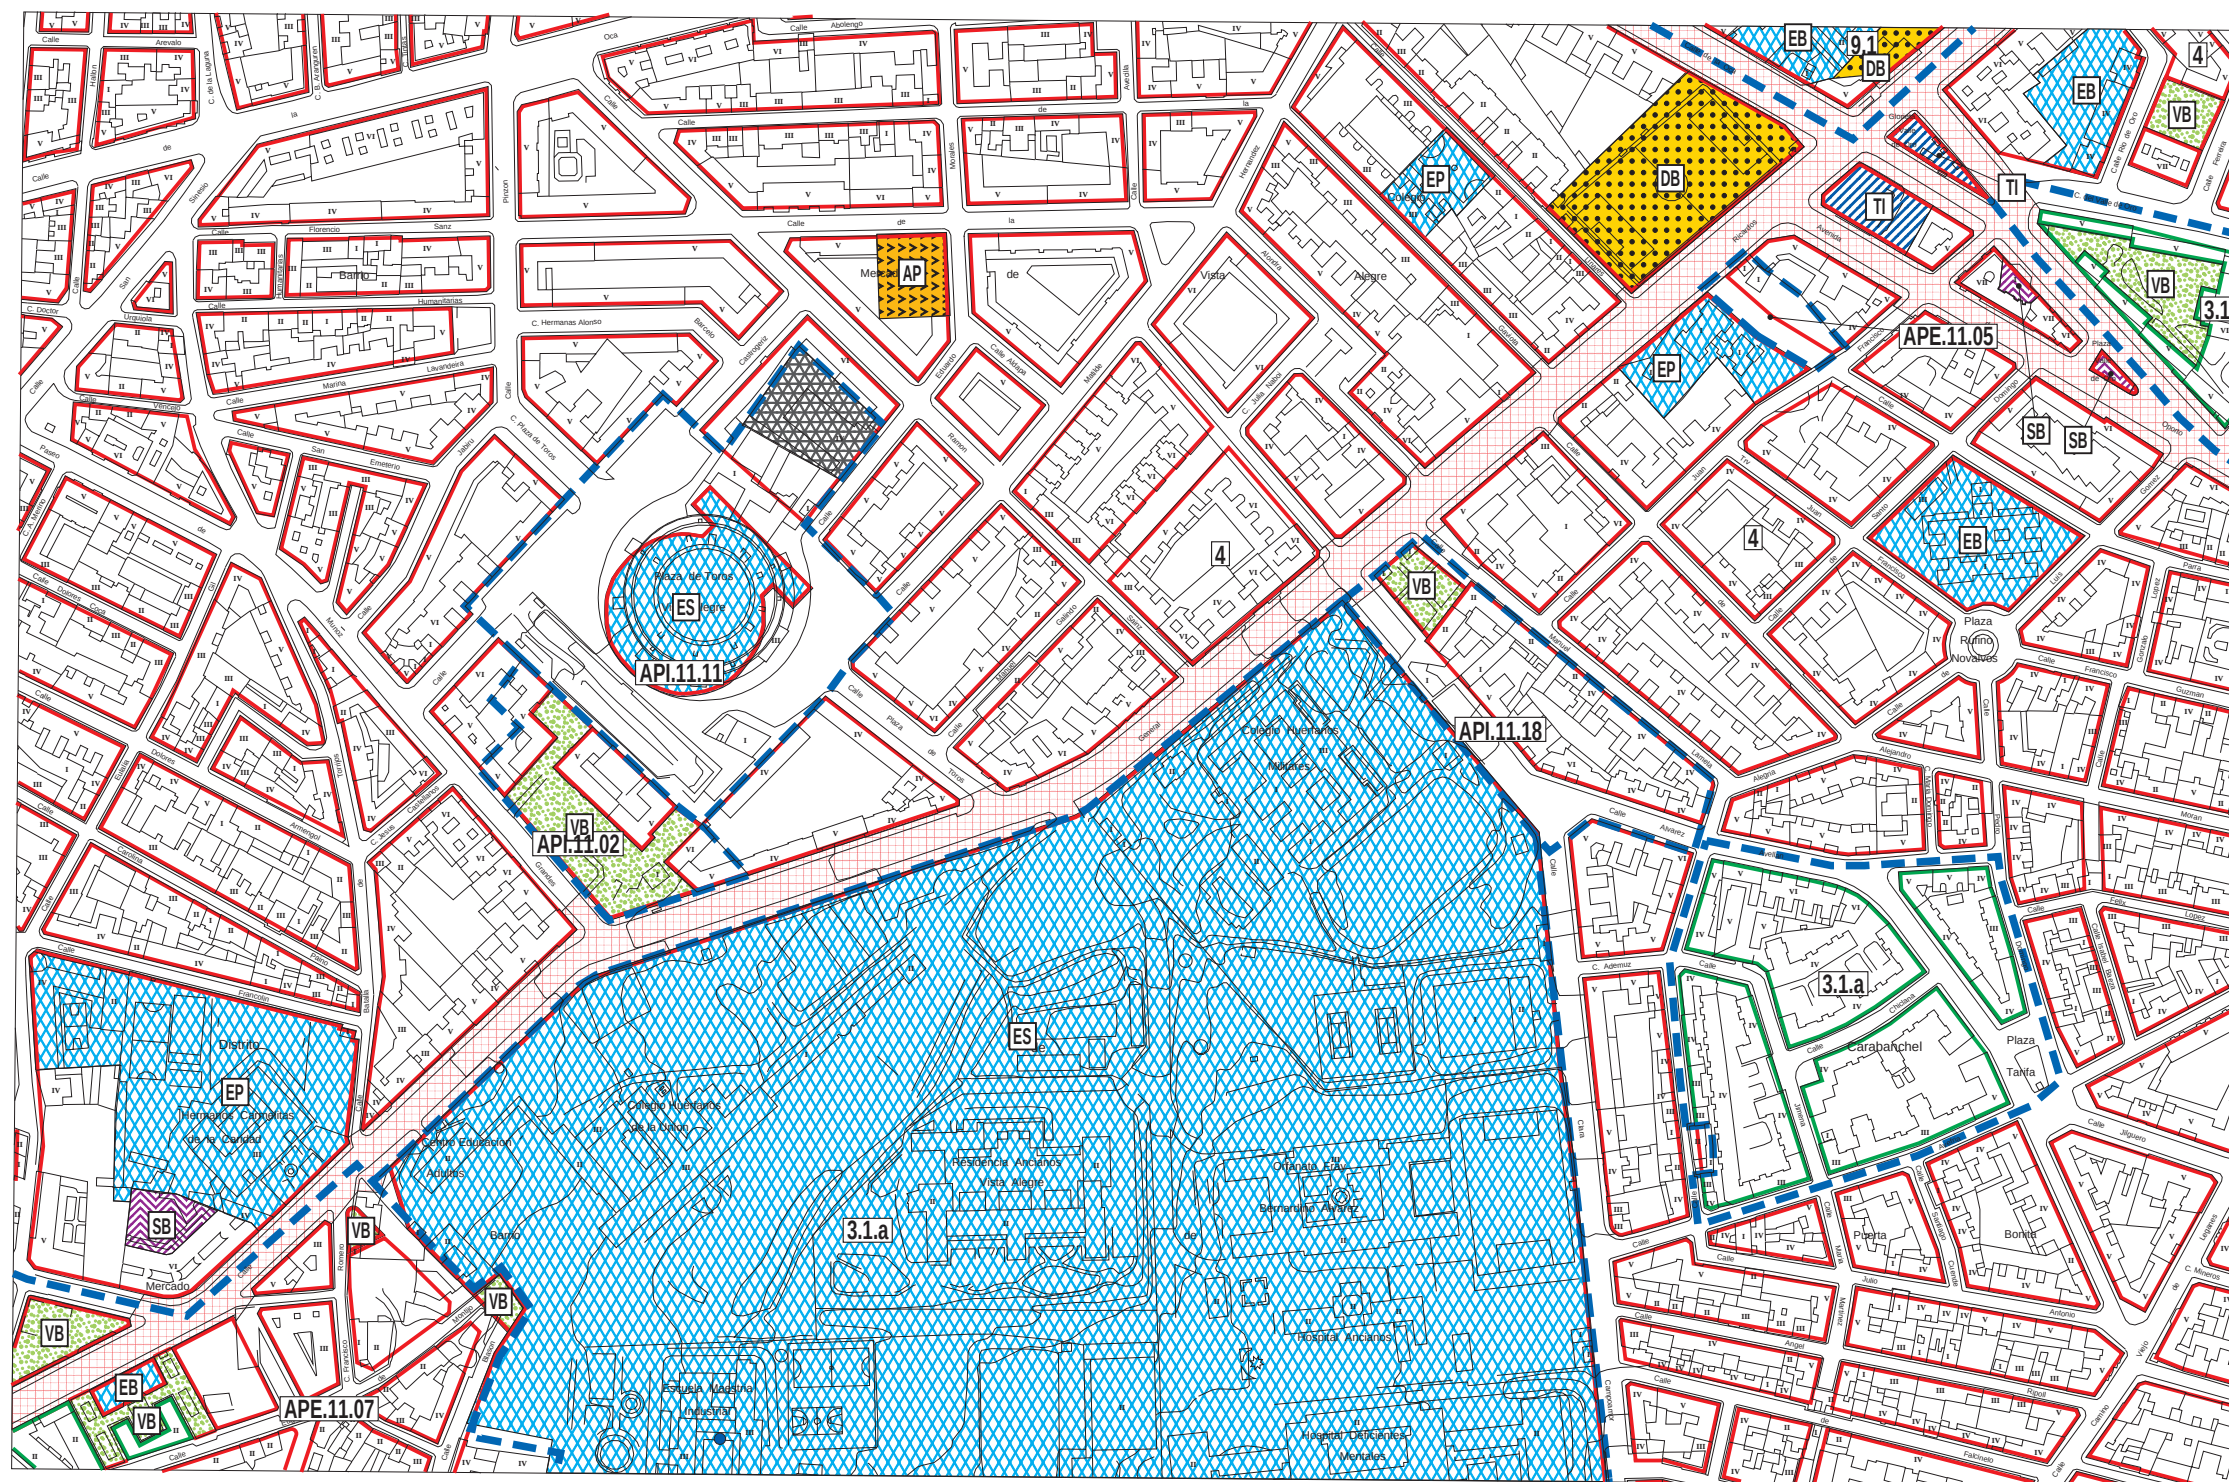


Gráfico de distribución de hojas 1:5000 del Término Municipal

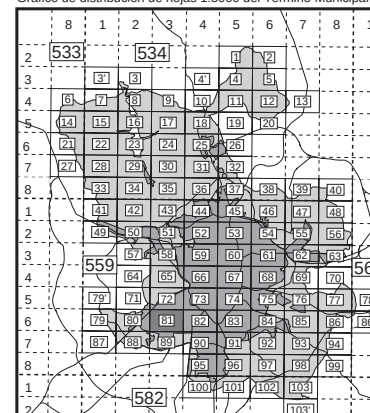

División hojas 1:2000

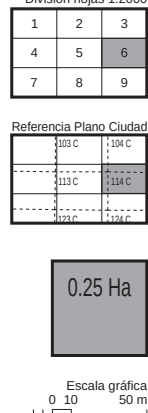

Alineaciones	
	Alineación oficial
	Alineación en volumetría específica

Ambitos de ordenación	
	Limite del ámbito
	Norma zonal
	Grado
	Nivel
	Ordenación
	Distrito
	Número de orden

Suelo urbano	
	7.2.a
	Ordenación
	Cuatrienio
	Número de orden

Suelo urbanizable	
	U.ZP.2.03
	Ordenación
	Número de orden

Suelo no urbanizable	
	NUP.2
	Ordenación
	Nivel de protección

Ambitos de ordenación	
A.OE.00.01	Ordenación especial
Suelo urbano	
7.2.a	Norma zonal
●	Norma zonal 1.5
API.14.07	Planeamiento incorporado
APE.05.14	Planeamiento específico
APR.21.05	Planeamiento remitido
Suelo urbanizable	
UZ1.0.09	Incorporado
UZP.1.02	Programado
UNP.4.03	No programado
Suelo no urbanizable	
NUC	Común
NUP.2	Protegido

Dotaciones	
	Zonas verdes
	Básica
	Singular
	Deportivo
	Básico
	Singular
	Privado
	Equipamiento
	Básico
	Singular
	Privado
	Servicio público
	Básico
	Singular

	Administración pública
	Servicios infraestructurales
	Servicios de transporte
	Transporte ferroviario
	Transporte aéreo
	Intercambiadores
	Logística del transporte
	Vía pública principal
	Reserva viaria y ferroviaria
	Vía pública secundaria
	Trazado indicativo (APR)

Ordenación

559/3-6/6

O-81/6

Plan General de Ordenación Urbana

1997





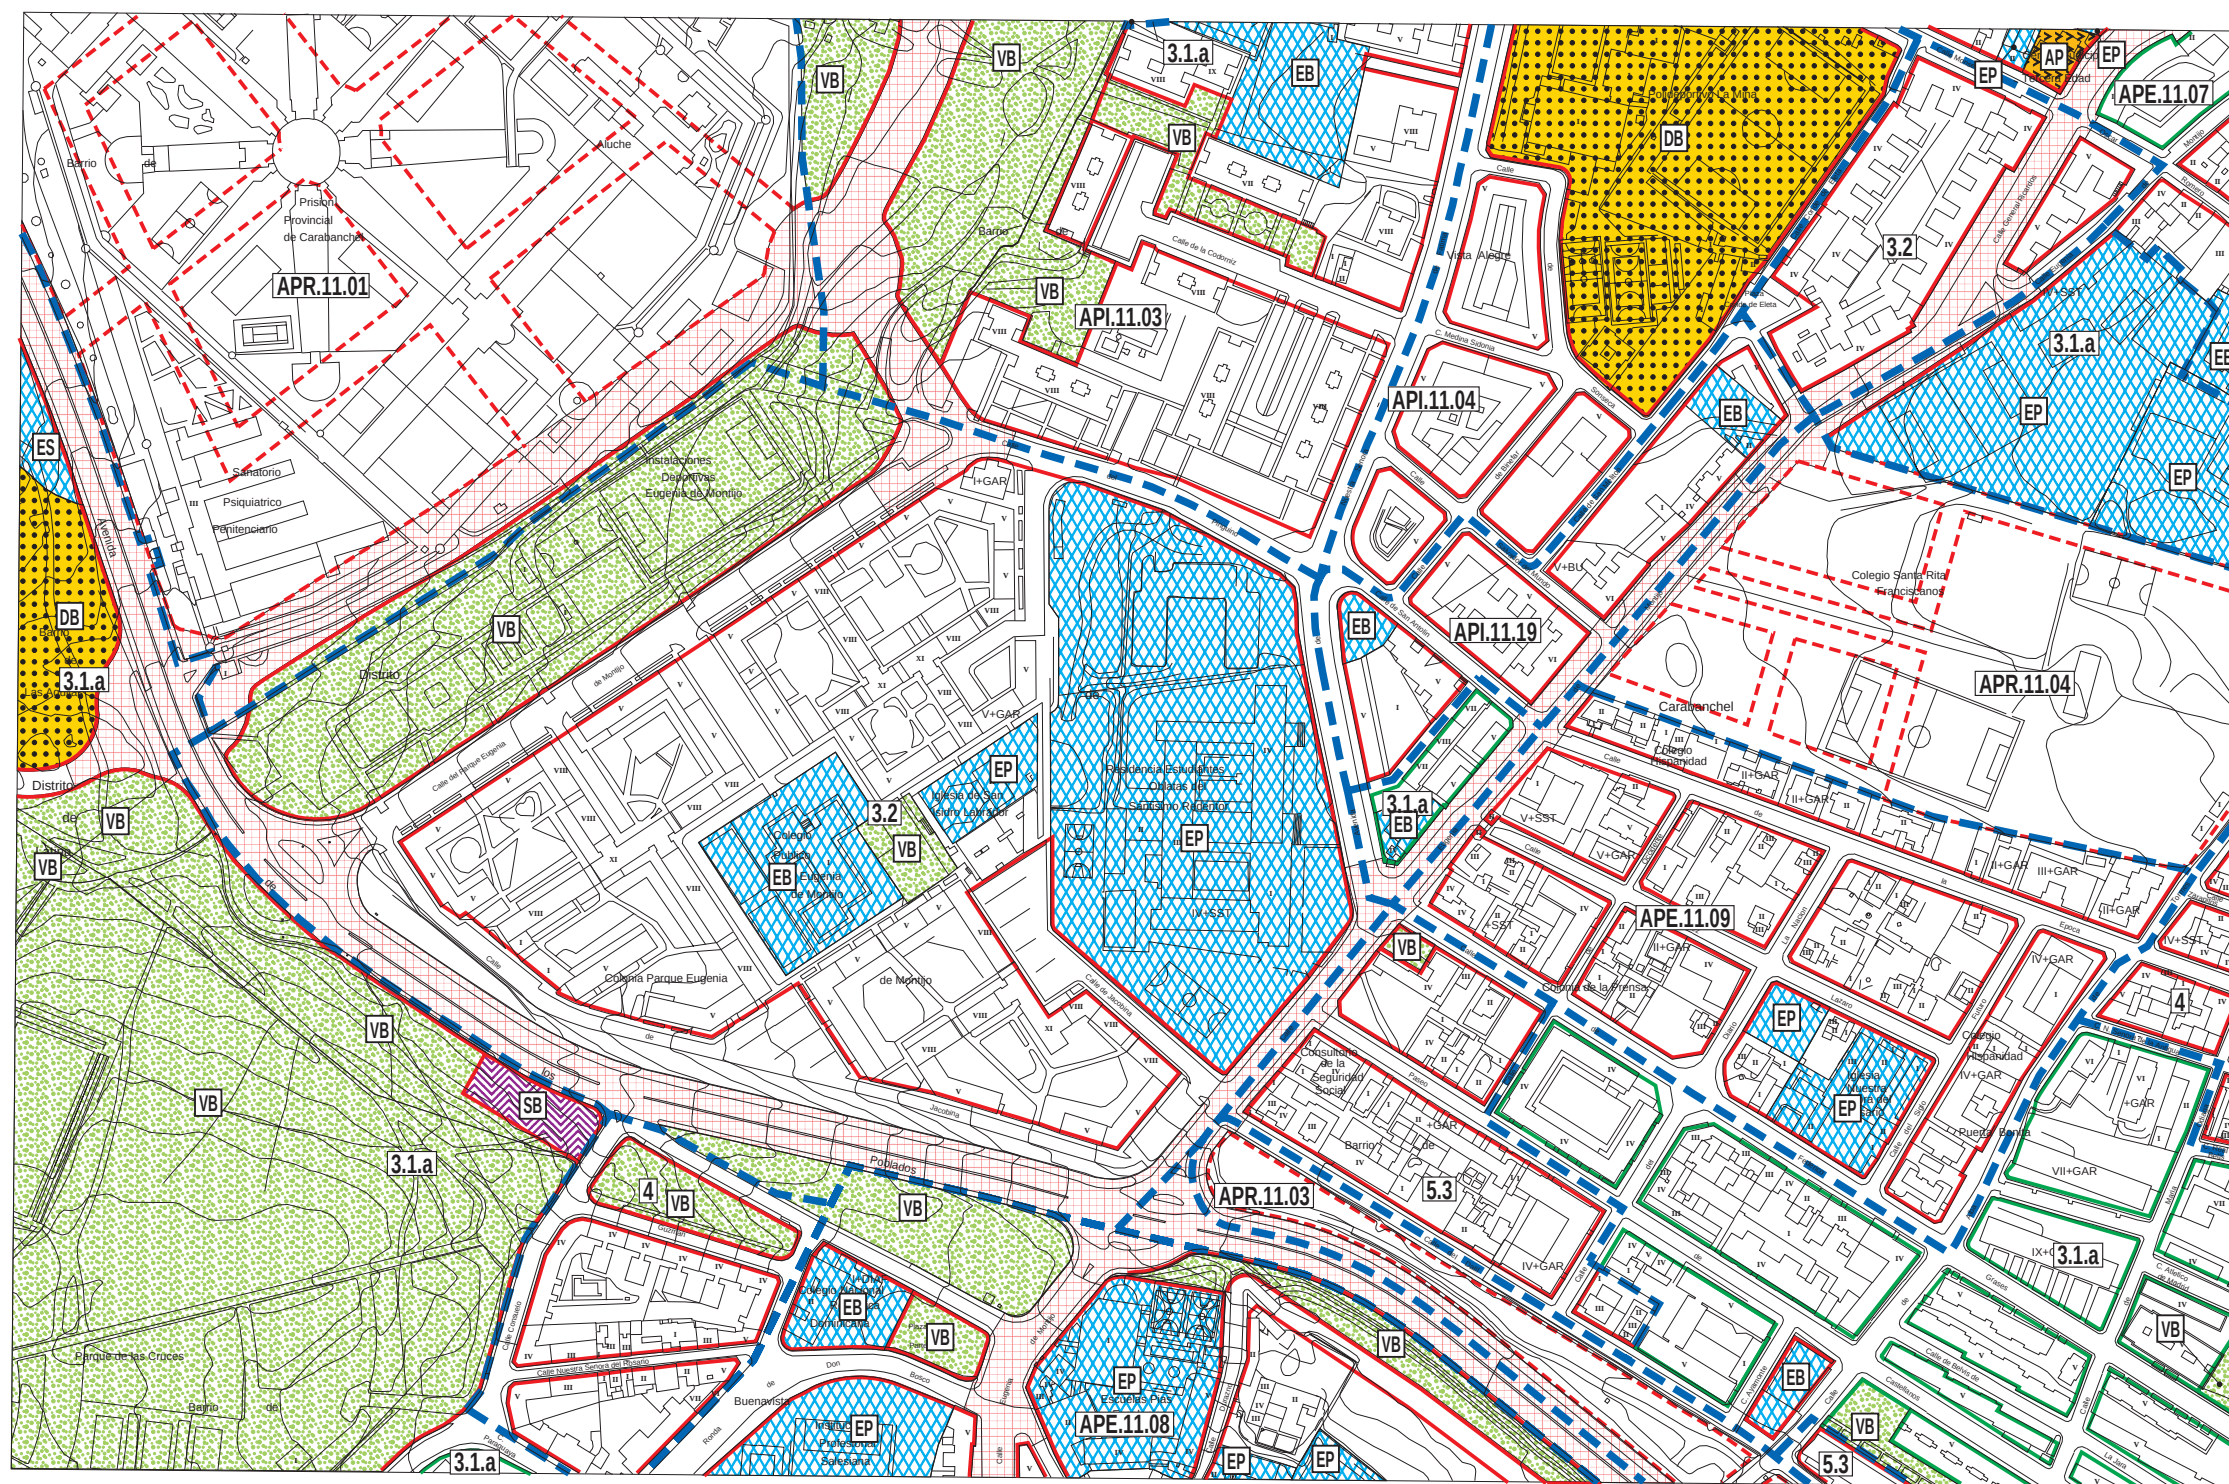


Gráfico de distribución de hojas 1:5000 del Término Municipal

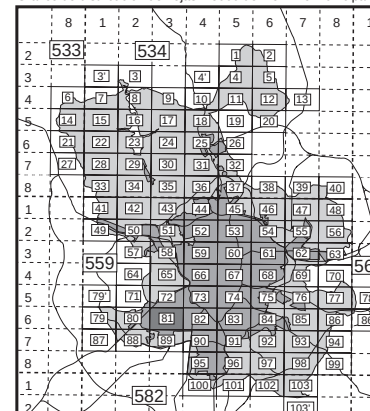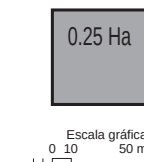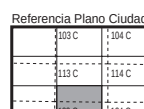

División hojas 1:2000

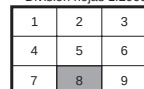

Alineaciones	
	Alineación oficial
	Alineación en volumetría específica

Ámbitos de ordenación	
	Límite del ámbito
	Norma zonal
	Grado
	Nivel
	Ordenación
	Districto
	Número de orden
	Ordenación
	Cuadrante
	Número de orden
	Ordenación
	Nivel de protección
	NUP.2

Ámbitos de ordenación	
AOE.00.01	Ordenación especial
Suelo urbano	
7.2.a	Norma zonal
●	Norma zonal 1.5
API.14.07	Planeamiento incorporado
APE.05.14	Planeamiento específico
APR.21.05	Planeamiento remitido
Suelo urbanizable	
UZ1.0.09	Incorporado
UZP.1.02	Programado
UNP.4.03	No programado
Suelo no urbanizable	
NUC	Común
NUP.2	Protegido

Dotaciones	
	Zonas verdes
	Básica
	Singular
	Deportivo
	Básico
	Singular
	Privado
	Equipamiento
	Básico
	Singular
	Privado
	Servicio público
	Básico
	Singular
	Administración pública
	Servicios infraestructurales
	Servicios de transporte
	Transporte ferroviario
	Transporte aéreo
	Intercambiadores
	Logística del transporte
	Vía pública principal
	Reserva viaria y ferroviaria
	Vía pública secundaria
	Trazado indicativo (APR)

Ordenación

559/3-6/8

O-81/8

Plan General de Ordenación Urbana 1997



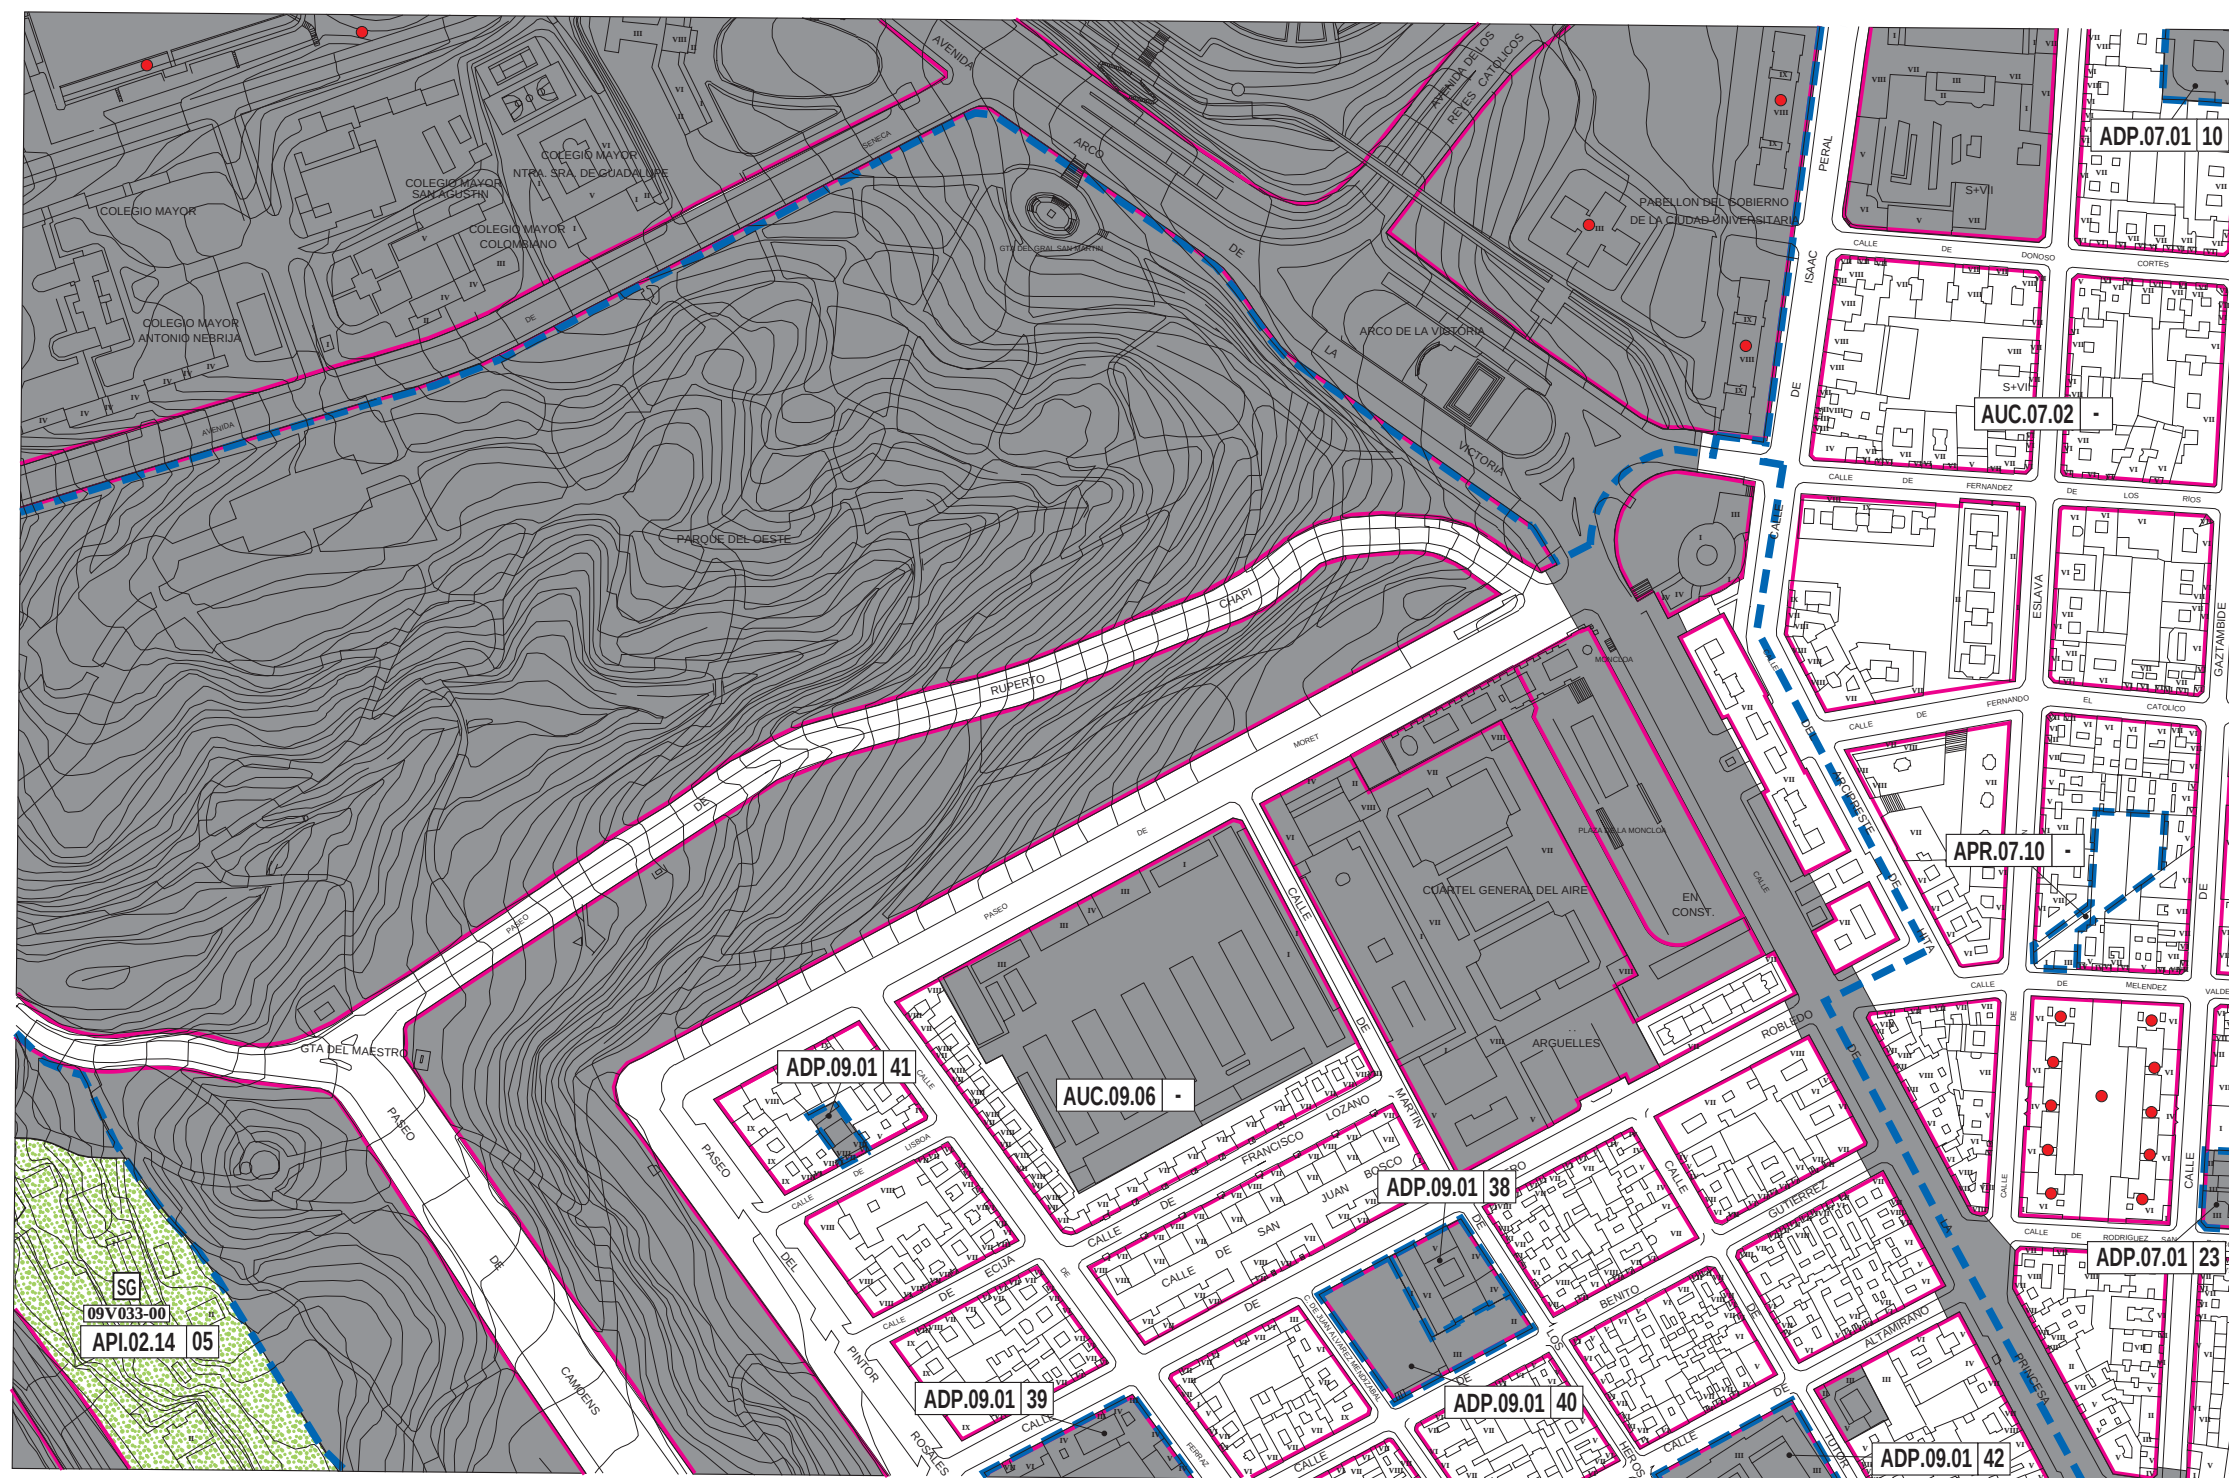



Gráfico de distribución de hojas 1:5000 del Término Municipal

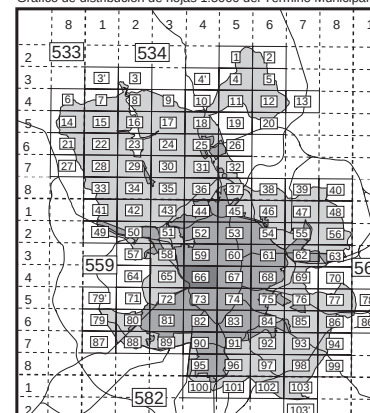

División hojas 1:2000

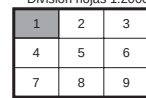

Referencia Plano Ciudad

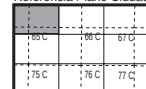

0.25 Ha

Escala gráfica
0 10 50 m

Alineaciones	
	Alineación oficial y en volumetría específica
Áreas de reparto	
	Límite del área de reparto
AUC.11.02 22	
UZP.1.03 -	




Áreas de reparto	
Suelo Urbano	
AUC.11.02	Suelo urbano común
API.14.07	Planeamiento incorporado
APE.05.14	Planeamiento específico
APR.21.05	Gestión en documentación específica
ADP.18.01	Planeamiento remitido
	Dotaciones privadas
	Independiente por protección
Suelo Urbanizable	
UZI.0.09	Incorporado
UZP.1.02	Programado. Primer cuatrienio
UZP.2.01	Programado. Segundo cuatrienio
UZP.3.05	Programado. Tercer cuatrienio

Acciones sobre dotaciones	
Ocupan suelo	
	Dotación existente
	Zonas verdes
	Deportivo
	Equipamiento
	Servicio público
	Administración pública
	Servicios infraestructurales
	Servicios de transporte
	Vía pública
No ocupan suelo	
	Servicios infraestructurales
	Servicios de transporte
	Acción de mejora sobre vía pública
	Acción puntual
Sistema general Sector	
Distrito Tipo de dotación Número de orden	
Modo de obtención de suelo	
Tipo de dotación	
V	Zonas verdes
D	Deportivo
E	Equipamiento
S	Servicio público
A	Administración pública
I	Servicios infraestructurales
T	Servicios de transporte
C	Vía pública
Modos de obtención de suelo	
00	Suelo obtenido
01	Transferencia de aprovechamientos urbanísticos
02	Unidad de ejecución
03	Gestión incorporada
04	Actuación aislada en suelo urbano
05	SG incluido en suelo urbano con gestión incorporada
06	SG incluido en suelo urbanizable incorporado
07	SG adscrito a, o incluido en UZP.1
08	SG adscrito a, o incluido en UZP.2
09	SG adscrito a, o incluido en UZP.3
10	SG incluido en suelo urbanizable no programado
11	En suelo no urbanizable
12	Otros

Gestión

559/4-4/1

G-66/1

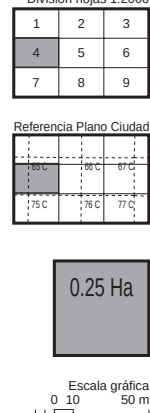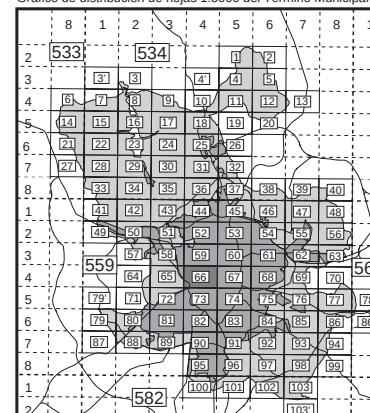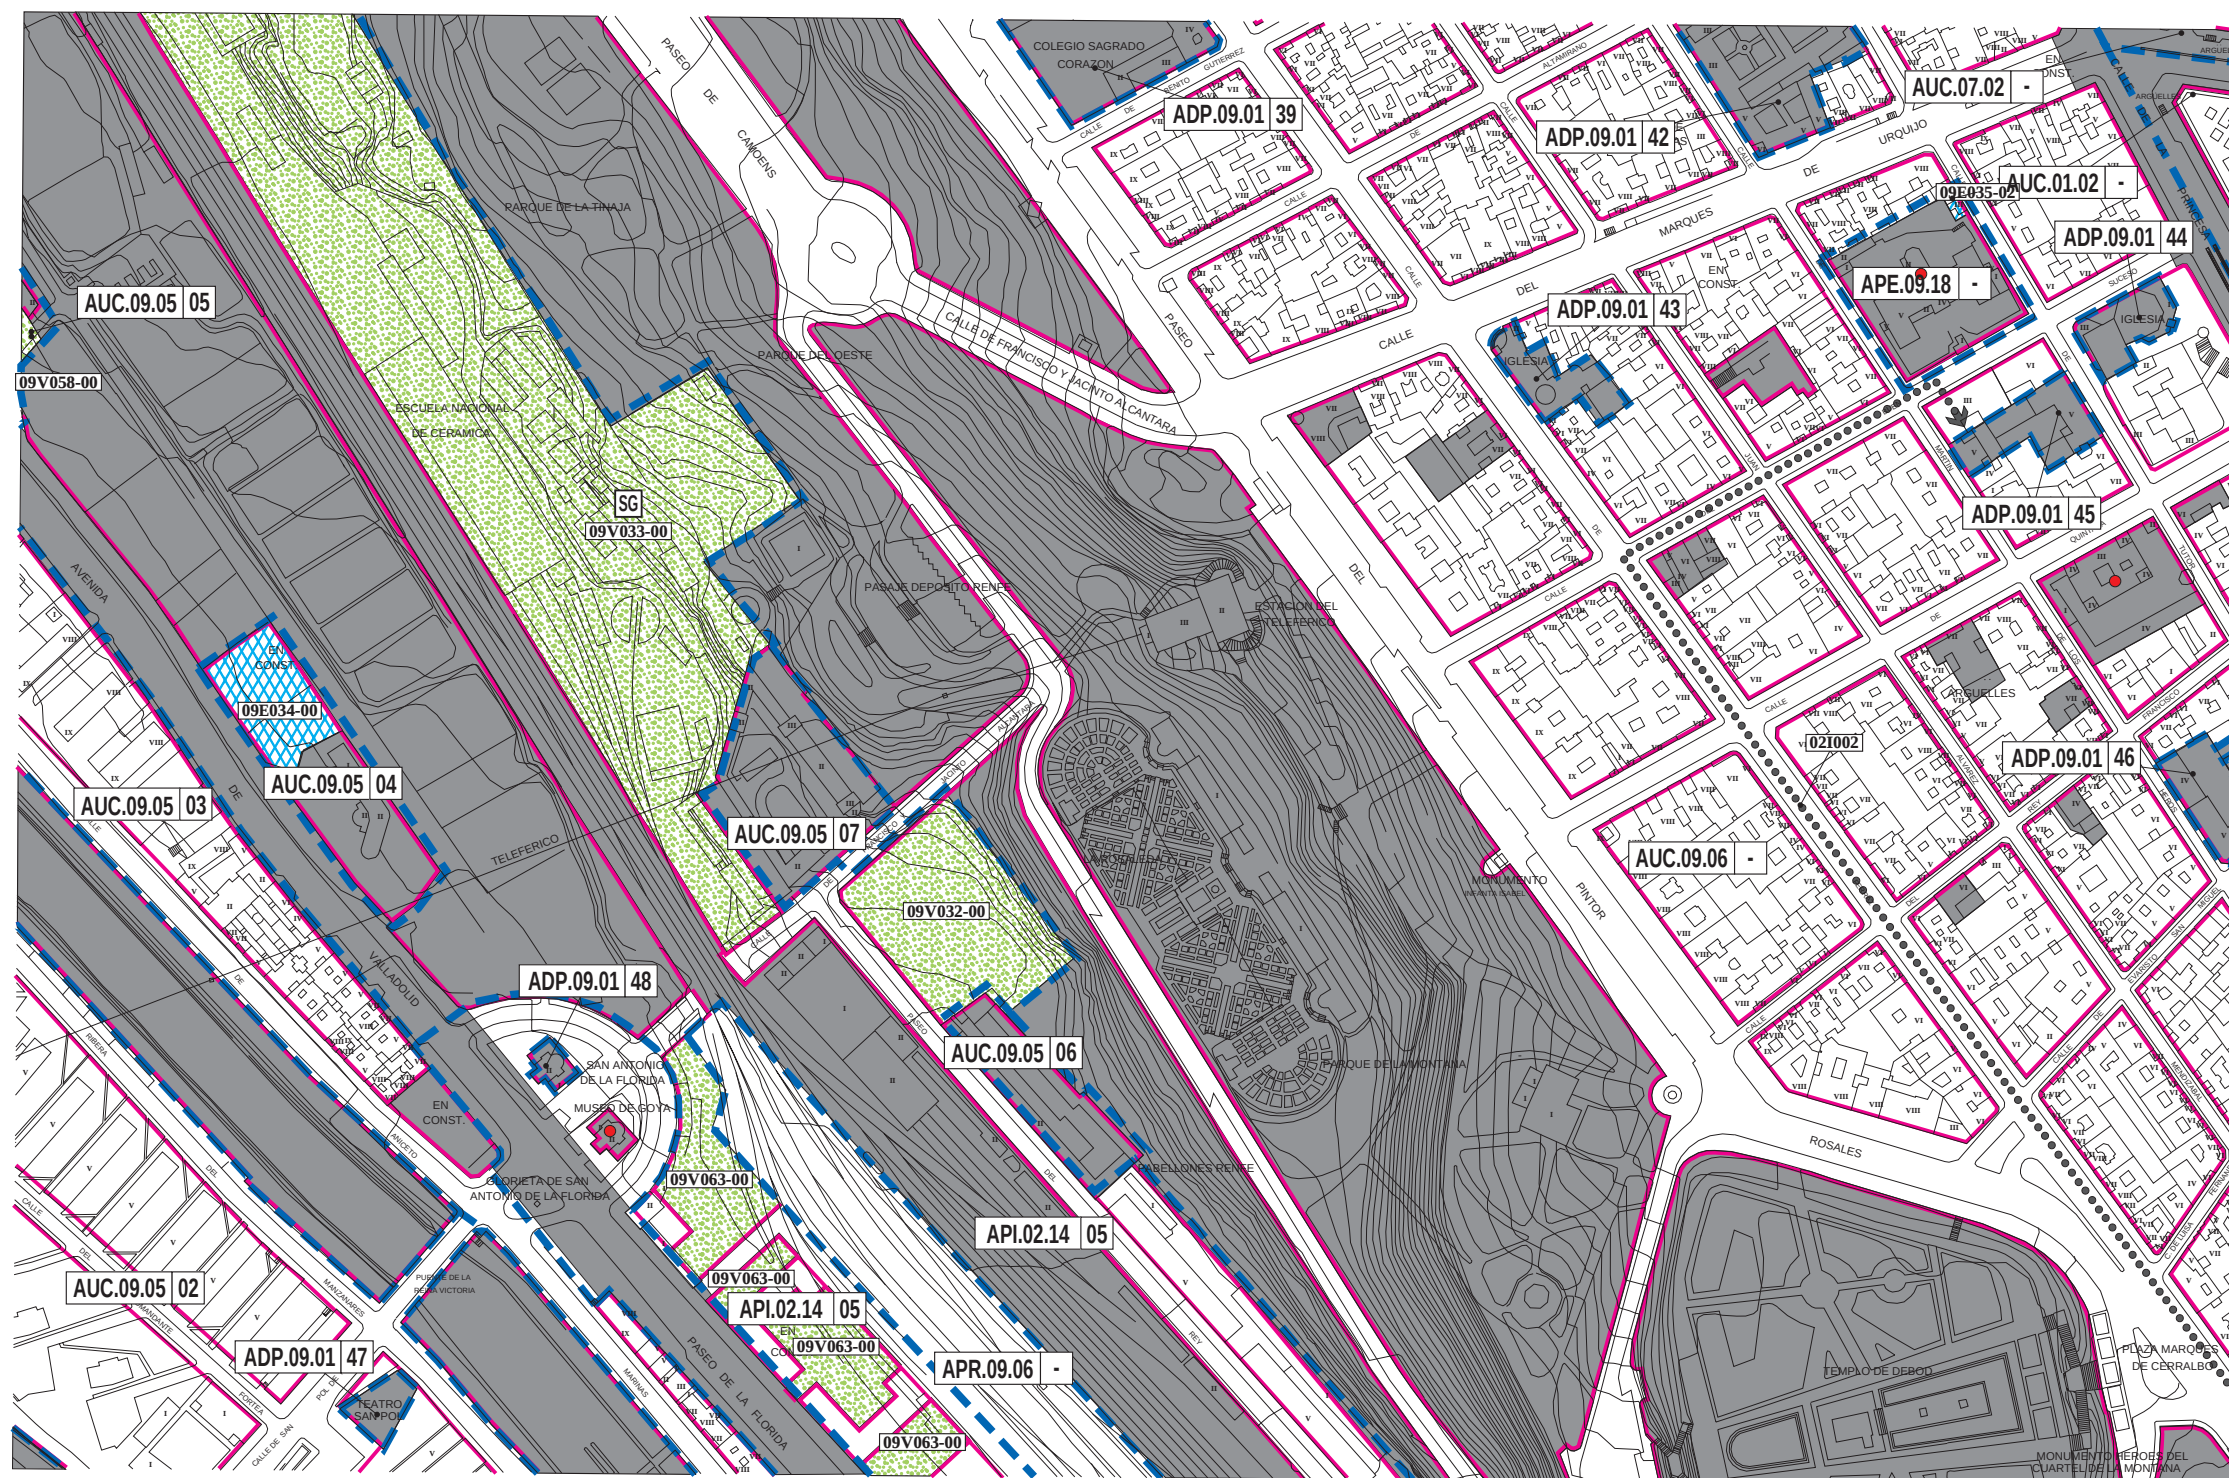

Alineaciones	
---------------------	---

Áreas de reparto	
-------------------------	---



Áreas de reparto	
Suelo Urbano	
AUC.11.02	Suelo urbano común
API.14.07	Planeamiento incorporado
APE.05.14	Planeamiento específico
	Gestión en documentación específica
APR.21.05	Planeamiento remitido
ADP.18.01	Dotaciones privadas
	Independiente por protección
Suelo Urbanizable	
UZI.0.09	Incorporado
UZP.1.02	Programado. Primer cuatrienio
UZP.2.01	Programado. Segundo cuatrienio
UZP.3.05	Programado. Tercer cuatrienio

Acciones sobre dotaciones			Sistema general		Modos de obtención de suelo	
Ocupan suelo						
	Dotación existente				01	Suelo obtenido
	Zonas verdes				01	Transferencia de aprovechamientos urbanísticos
	Deportivo				02	Unidad de ejecución
	Equipamiento				03	Gestión incorporada
	Servicio público				04	Actuación aislada en suelo urbano
	Administración pública		Tipo de dotación		05	SG incluido en suelo urbano con gestión incorporada
	Servicios infraestructurales	V	Zonas verdes		06	SG incluido en suelo urbanizable con programación
	Servicios de transporte	D	Deportivo		07	SG adscrito a, o incluido en UZP.1
	Vía pública	E	Equipamiento		08	SG adscrito a, o incluido en UZP.2
No ocupan suelo		S	Servicio público		09	SG adscrito a, o incluido en UZP.3
	Servicios infraestructurales	A	Administración pública		10	SG incluido en suelo urbanizable no programado
	Servicios de transporte	I	Servicios infraestructurales		11	En suelo no urbanizable
	Acción de mejora sobre vía pública	T	Servicios de transporte		12	Otros
	Acción puntual	C	Vía pública			

Plan General de Ordenación Urbana 1997



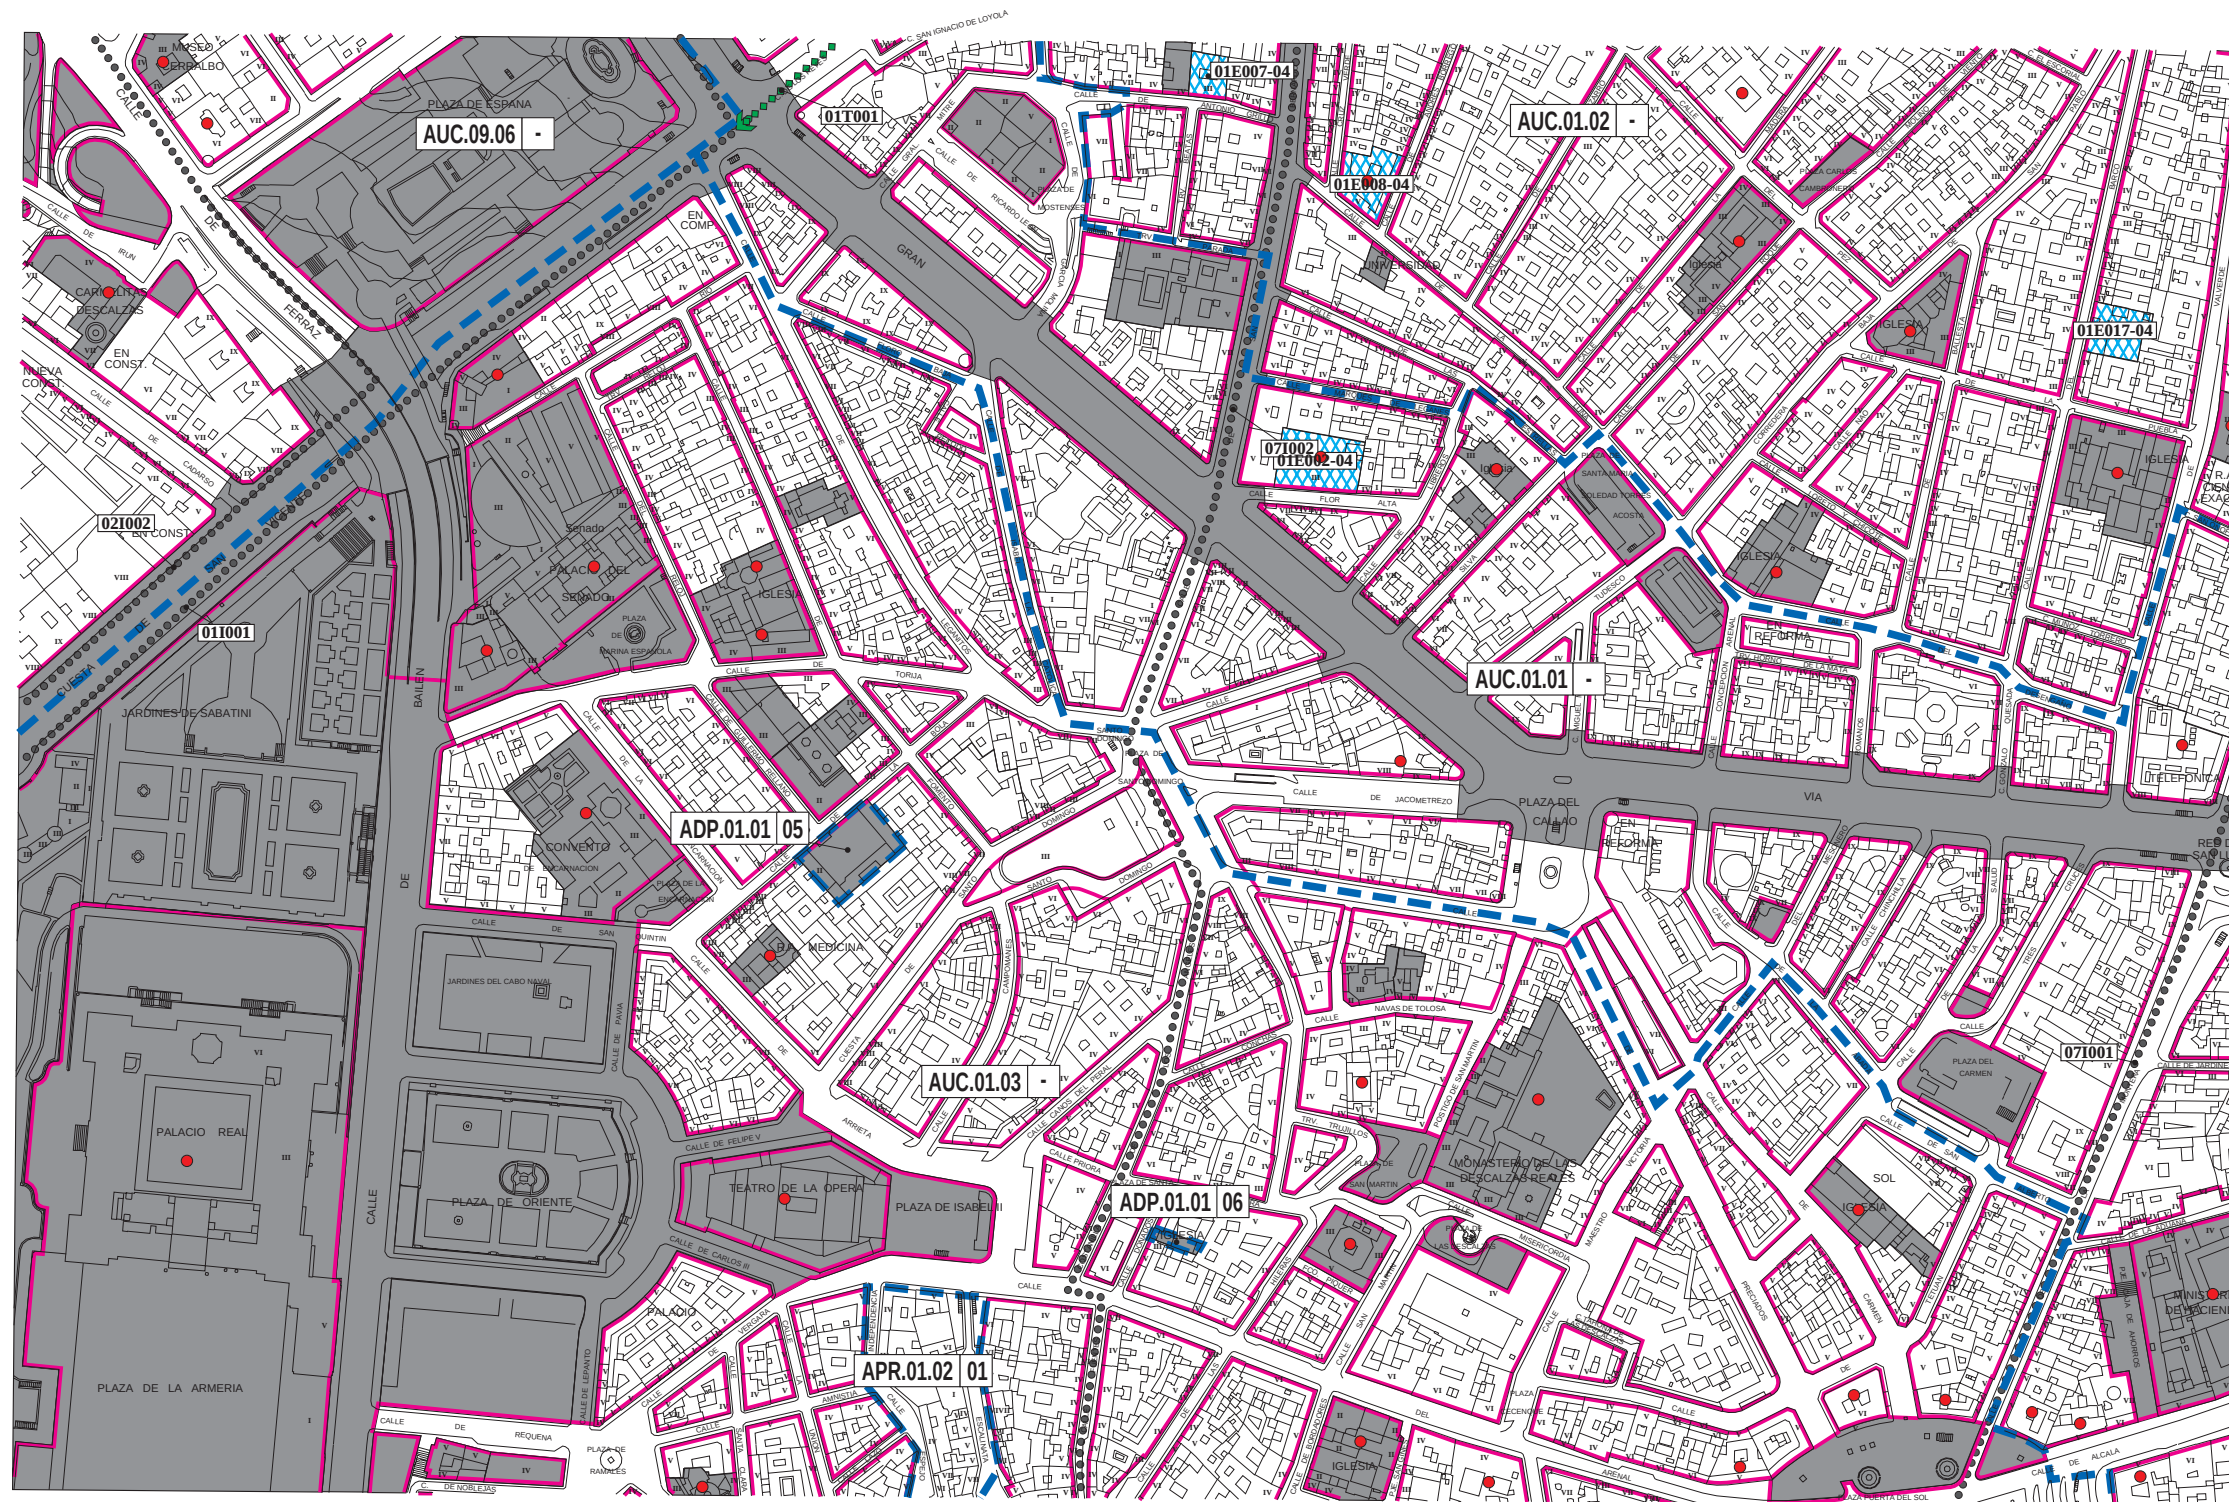


Gráfico de distribución de hojas 1:5000 del Término Municipal

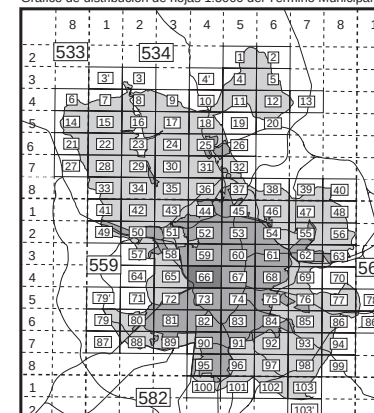

División hojas 1:2000

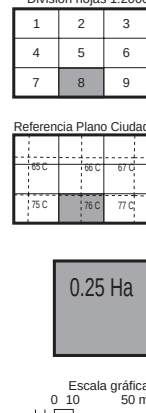

Alineaciones	
	Alineación oficial y en volumetría específica

Áreas de reparto	
	Límite del área de reparto

Tipo de Área de reparto	Distrito	Nº de orden	Porción	Sector
AUC.11.02	22			
UZP.1.03				

Áreas de reparto	
Suelo Urbano	
AUC.11.02	Suelo urbano común
API.14.07	Planeamiento incorporado
APE.05.14	Planeamiento específico
APR.21.05	Gestión en documentación específica
APR.18.01	Planeamiento remitido
ADP.18.01	Dotaciones privadas
	Independiente por protección
Suelo Urbanizable	
UZ1.0.09	Incorporado
UZP.1.02	Programado. Primer cuatrienio
UZP.2.01	Programado. Segundo cuatrienio
UZP.3.05	Programado. Tercer cuatrienio

Acciones sobre dotaciones	
Ocupan suelo	
Dotación existente	
Zonas verdes	
Deportivo	
Equipamiento	
Servicio público	
Administración pública	
Servicios infraestructurales	
Servicios de transporte	
Vía pública	
No ocupan suelo	
Servicios infraestructurales	
Servicios de transporte	
Acción de mejora sobre vía pública	
Acción puntual	

Sistema general	[SG 1.02] Sector
Distrito	11D057(01)-02
Tipo de dotación	Modo de obtención de suelo
Número de orden	Porción
Tipo de dotación	
V	Zonas verdes
D	Deportivo
E	Equipamiento
S	Servicio público
A	Administración pública
I	Servicios infraestructurales
T	Servicios de transporte
C	Vía pública

Modos de obtención de suelo	
00	Suelo obtenido
01	Transferencia de aprovechamientos urbanísticos
02	Unidad de ejecución
03	Gestión incorporada
04	Actuación aislada en suelo urbano
05	SG incluido en suelo urbano con gestión incorporada
06	SG incluido en suelo urbanizable incorporado
07	SG adscrito a, o incluido en UZP.1
08	SG adscrito a, o incluido en UZP.2
09	SG adscrito a, o incluido en UZP.3
10	SG incluido en suelo urbanizable no programado
11	En suelo no urbanizable
12	Otros

Gestión

559/4-4/8

G-66/8

Plan General de Ordenación Urbana 1997



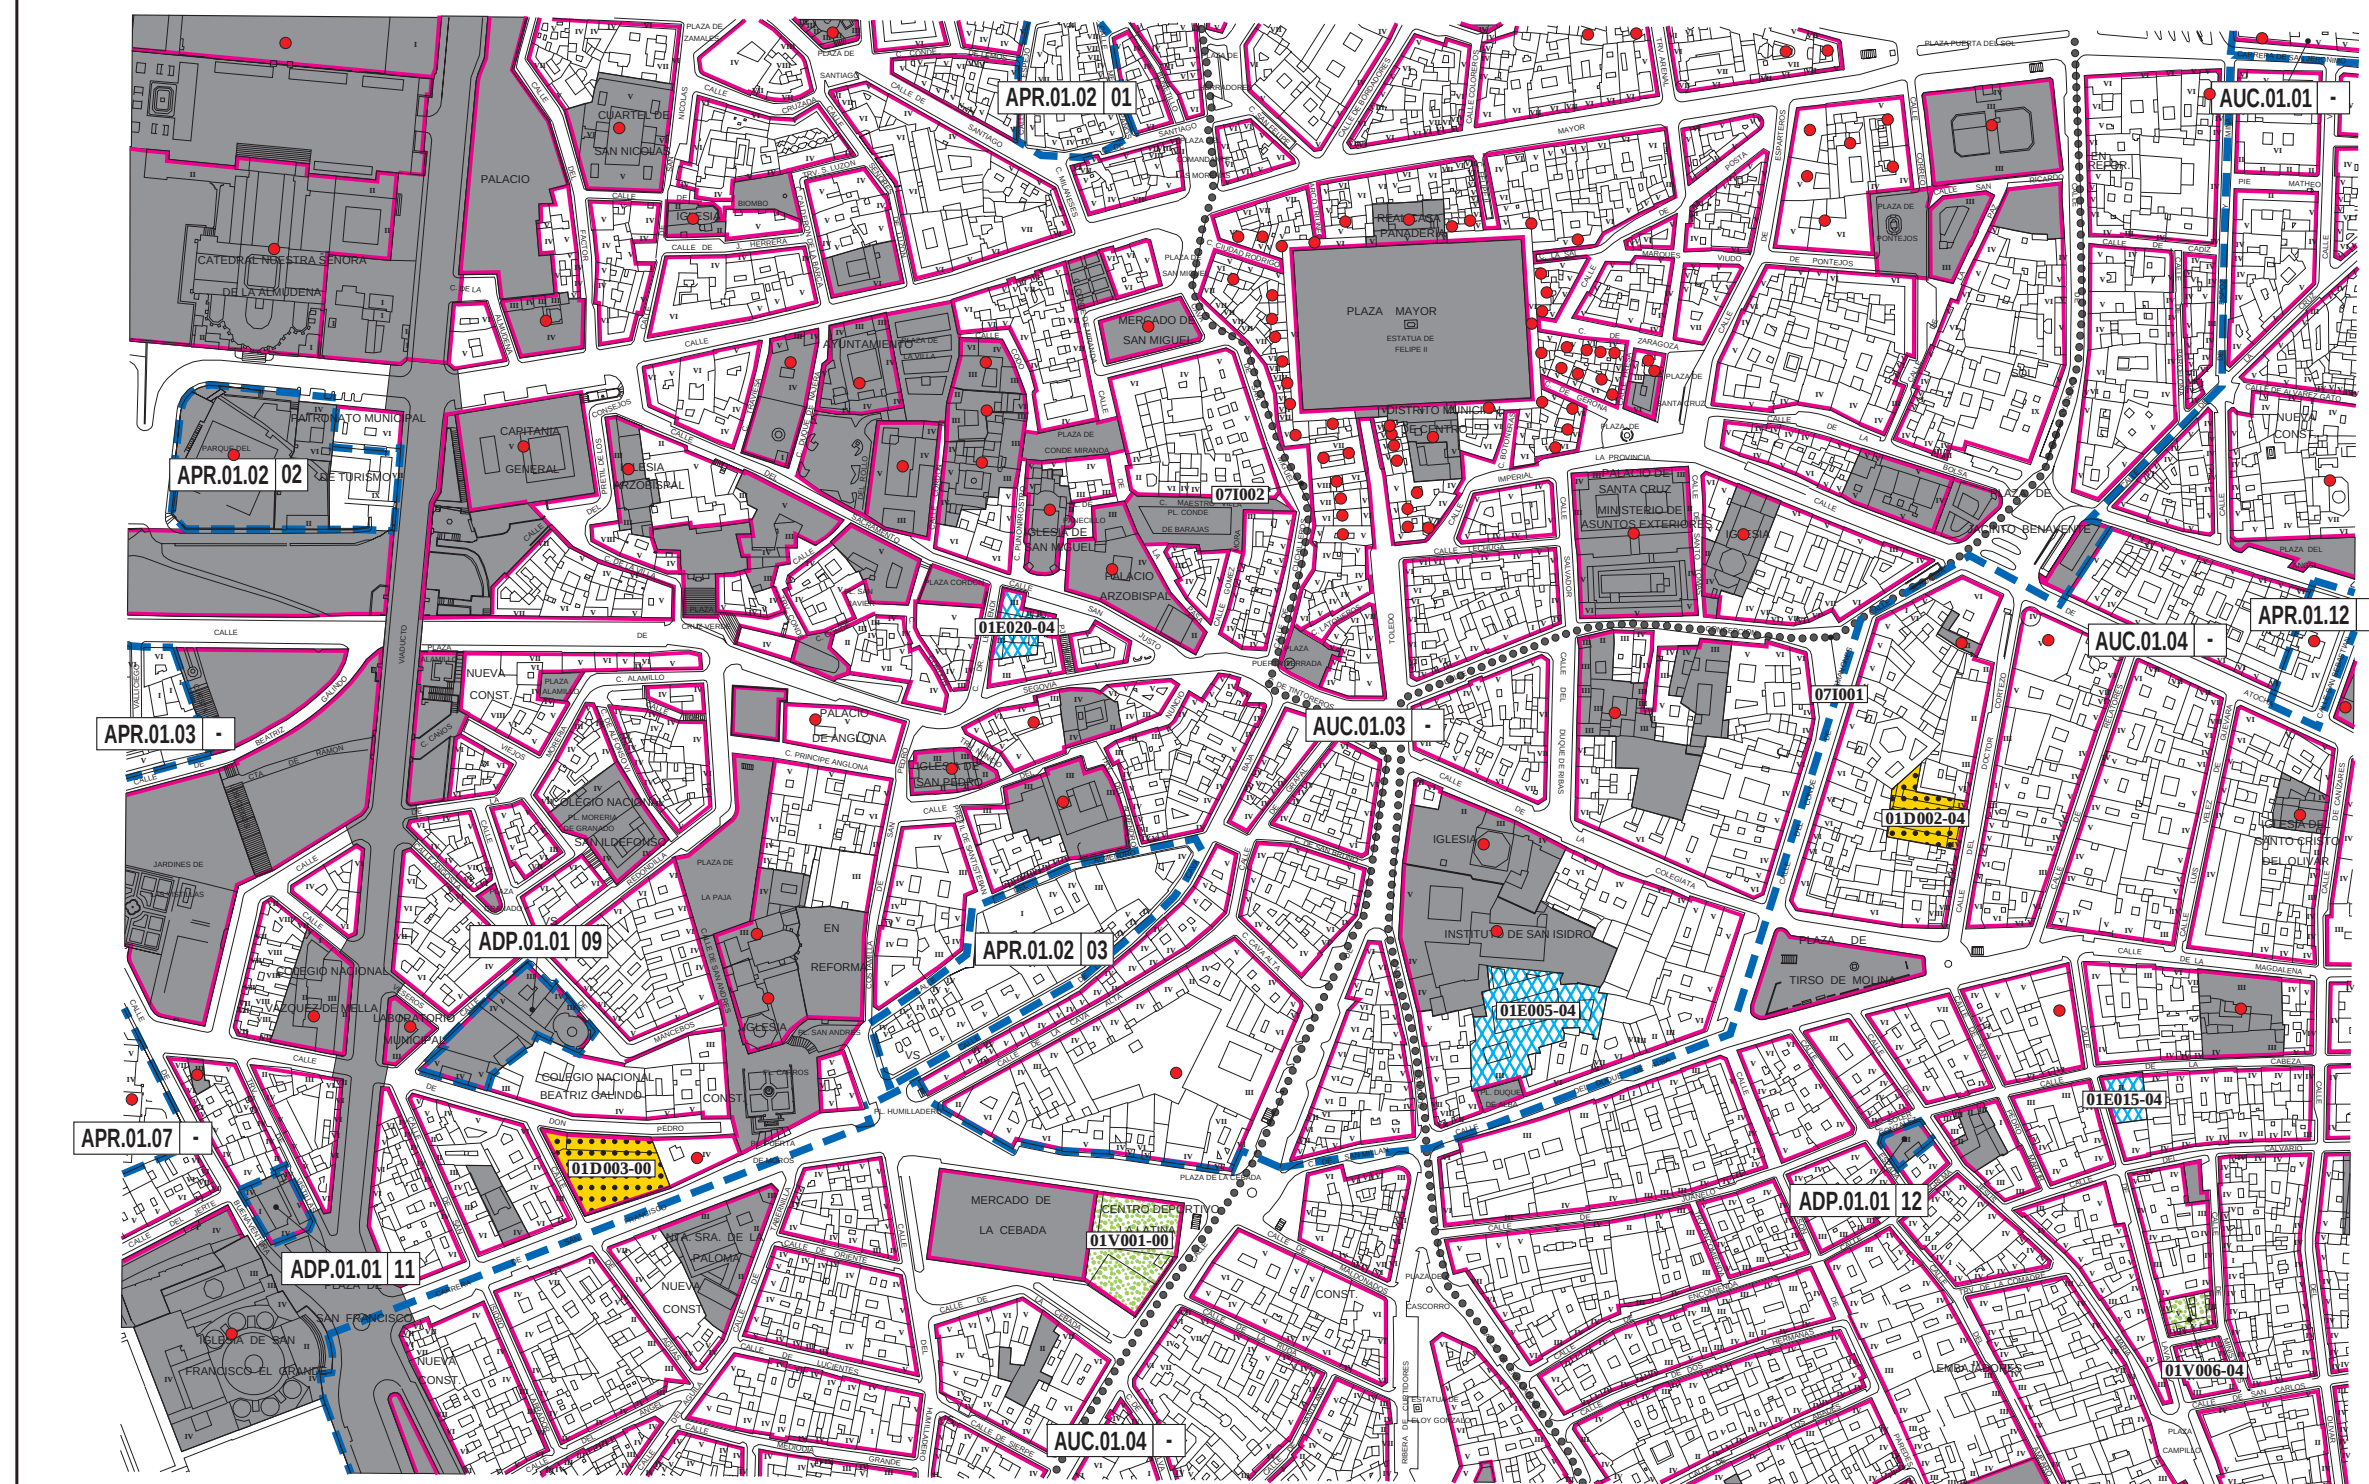


Gráfico de distribución de hojas 1:5000 del Término Municipal

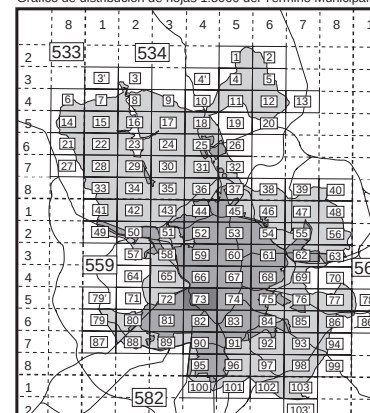

División hojas 1:2000

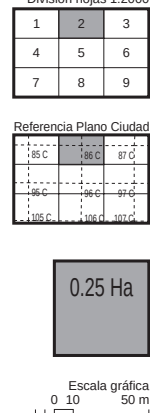

```

graph TD
    A[Alineaciones] --> B[Alineación oficial  
y en volumetría específica]
    B --> C[Áreas de reparto]
    C --> D[Límite del área de reparto]
    C --> E[Porción]
    D --> F[Tipo de  
Área de reparto]
    D --> G[Distrito]
    D --> H[Nº de orden]
    D --> I[Sector]
    E --> J[Sector]
    F --> K[UZP.1.03]
    G --> K
    H --> K
    I --> L[-]
    J --> L
  
```

Áreas de reparto	
Suelo Urbano	
AUC.11.02	Suelo urbano común
API.14.07	Planeamiento incorporado
APE.05.14	Planeamiento específico
	Gestión en documentación específica
APR.21.05	Planeamiento remitido
ADP.18.01	Dotaciones privadas
	Independiente por protección
Suelo Urbanizable	
UZI.0.09	Incorporado
UZP.1.02	Programado. Primer cuatrienio
UZP.2.01	Programado. Segundo cuatrienio
UZP.3.05	Programado. Tercer cuatrienio

Acciones sobre dotaciones		
Ocupan suelo		Sistema general SG 1.02 — Sector 11D057(01)-02 Districto Tipo de dotación Número de orden Modo de obtención de suelo Porción
		Modos de obtención de suelo 00 Suelo obtenido 01 Transferencia de aprovechamientos urbanísticos 02 Unidad de ejecución 03 Gestión incorporada 04 Actuación aislada en suelo urbano 05 SG incluido en suelo urbano con gestión incorporada 06 SG incluido en suelo urbanizable incorporado 07 SG adscrito a, o incluido en UZP.1 08 SG adscrito a, o incluido en UZP.2 09 SG adscrito a, o incluido en UZP.3 10 SG incluido en suelo urbanizable no programado 11 En suelo no urbanizable 12 Otros
Dotación existente Zonas verdes Deportivo Equipamiento Servicio público Administración pública Servicios infraestructurales Servicios de transporte Vía pública	No ocupan suelo Servicios infraestructurales Servicios de transporte Acción de mejora sobre vía pública Acción puntual	Tipo de dotación V Zonas verdes D Deportivo E Equipamiento S Servicio público A Administración pública I Servicios infraestructurales T Servicios de transporte C Vía pública

Plan General de Ordenación Urbana 1997



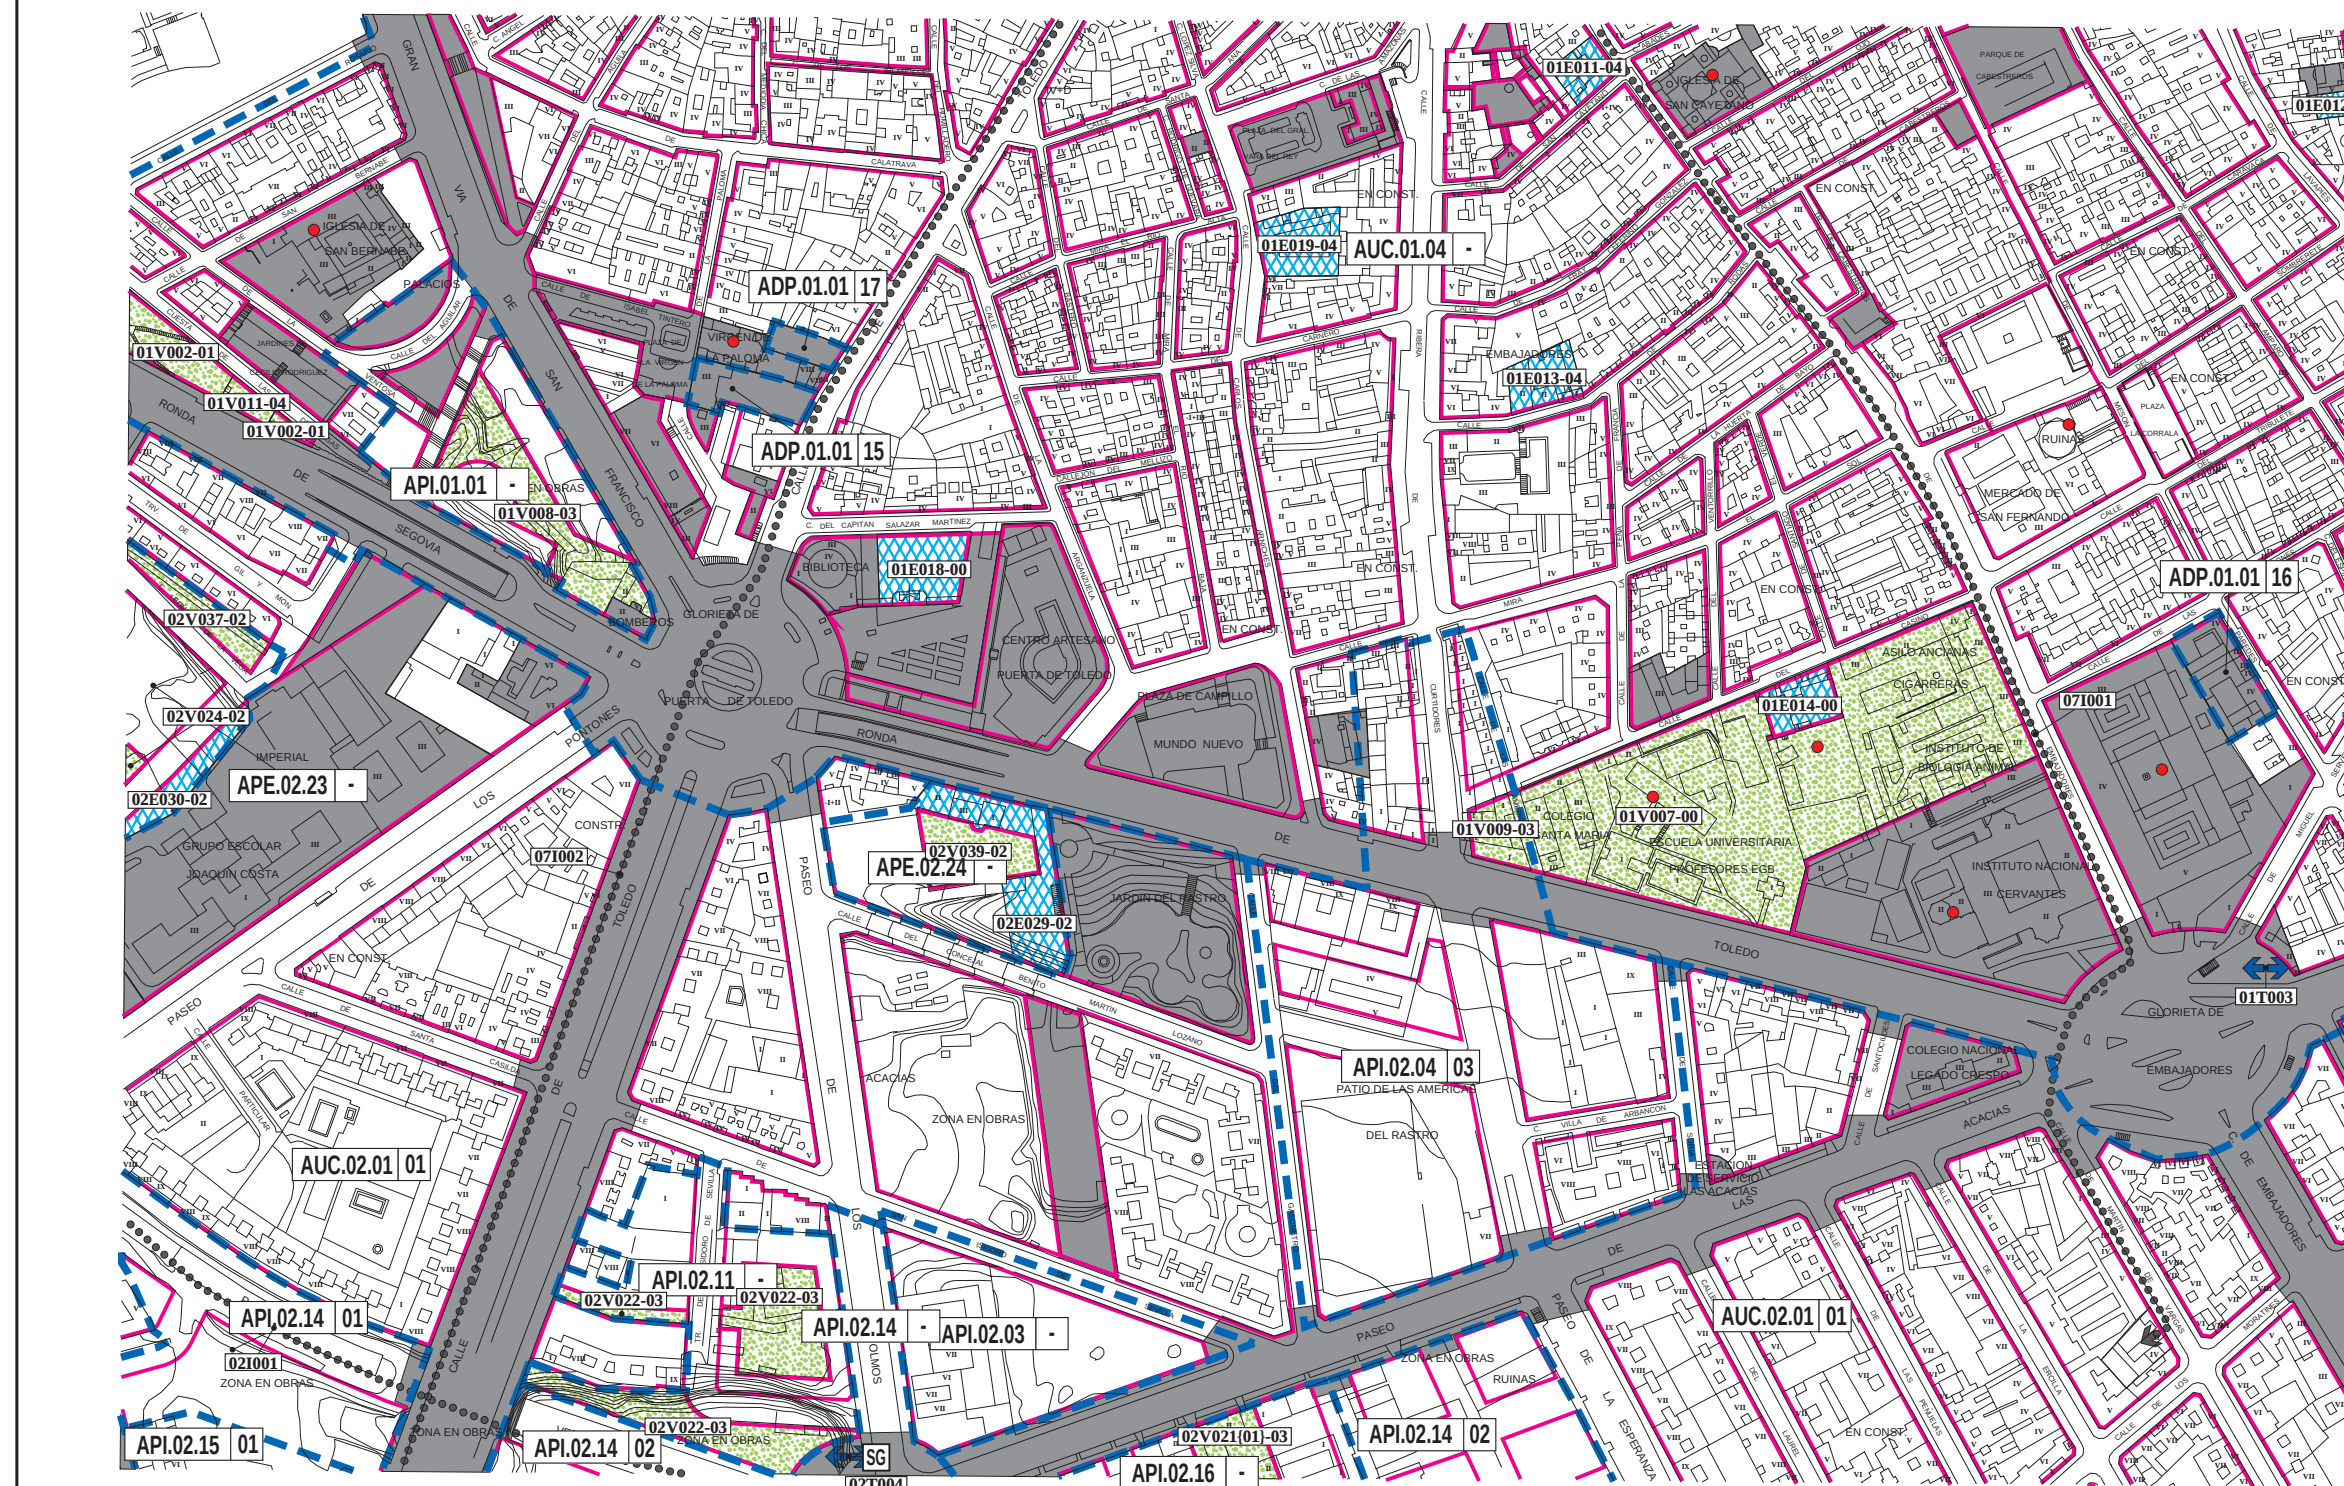


Gráfico de distribución de hojas 1:5000 del Término Municipal

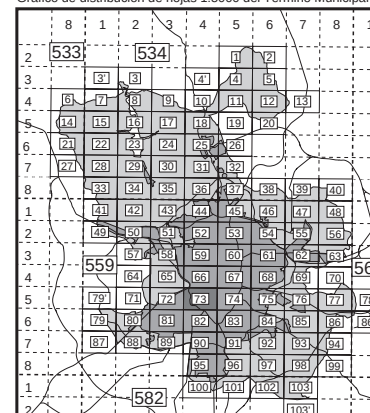

División hojas 1:2000

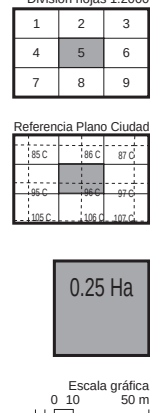

```

graph TD
    A[Alineaciones] --> B[Alineación oficial  
y en volumetría específica]
    A --> C[Áreas de reparto]
    C --> D[Límite del área de reparto]
    C --> E[Porción]
    D --> F[Tipo de Área de reparto]
    D --> G[Distrito]
    F --> H[Nº de orden]
    F --> I[Sector]
    H --> J[UZP.1.03]
    H --> K[AUC.11.02]
    I --> L[22]
    I --> M[·]
  
```

Áreas de reparto	
Suelo Urbano	
AUC.11.02	Suelo urbano común
API.14.07	Planeamiento incorporado
APE.05.14	Planeamiento específico
	Gestión en documentación específica
APR.21.05	Planeamiento remitido
ADP.18.01	Dotaciones privadas
	Independiente por protección
Suelo Urbanizable	
UZI.0.09	Incorporado
UZP.1.02	Programado. Primer cuatrienio
UZP.2.01	Programado. Segundo cuatrienio
UZP.3.05	Programado. Tercer cuatrienio

Acciones sobre dotaciones		
Ocupan suelo		Sistema general SG 1.02 Sector 11D057(01)-02 Districto Tipo de dotación Número de orden Modo de obtención de suelo Porción
		Modos de obtención de suelo 00 Suelo obtenido 01 Transferencia de aprovechamientos urbanísticos 02 Unidad de ejecución 03 Gestión incorporada 04 Actuación aislada en suelo urbano 05 SG incluido en suelo urbano con gestión incorporada 06 SG incluido en suelo urbanizable incorporado 07 SG adscrito a, o incluido en UZP.1 08 SG adscrito a, o incluido en UZP.2 09 SG adscrito a, o incluido en UZP.3 10 SG incluido en suelo urbanizable no programado 11 En suelo no urbanizable 12 Otros
Dotación existente Zonas verdes Deportivo Equipamiento Servicio público Administración pública Servicios infraestructurales Servicios de transporte Vía pública	No ocupan suelo Servicios infraestructurales Servicios de transporte Acción de mejora sobre vía pública Acción puntual	Tipo de dotación V Zonas verdes D Deportivo E Equipamiento S Servicio público A Administración pública I Servicios infraestructurales T Servicios de transporte C Vía pública

Plan General de Ordenación Urbana 1997



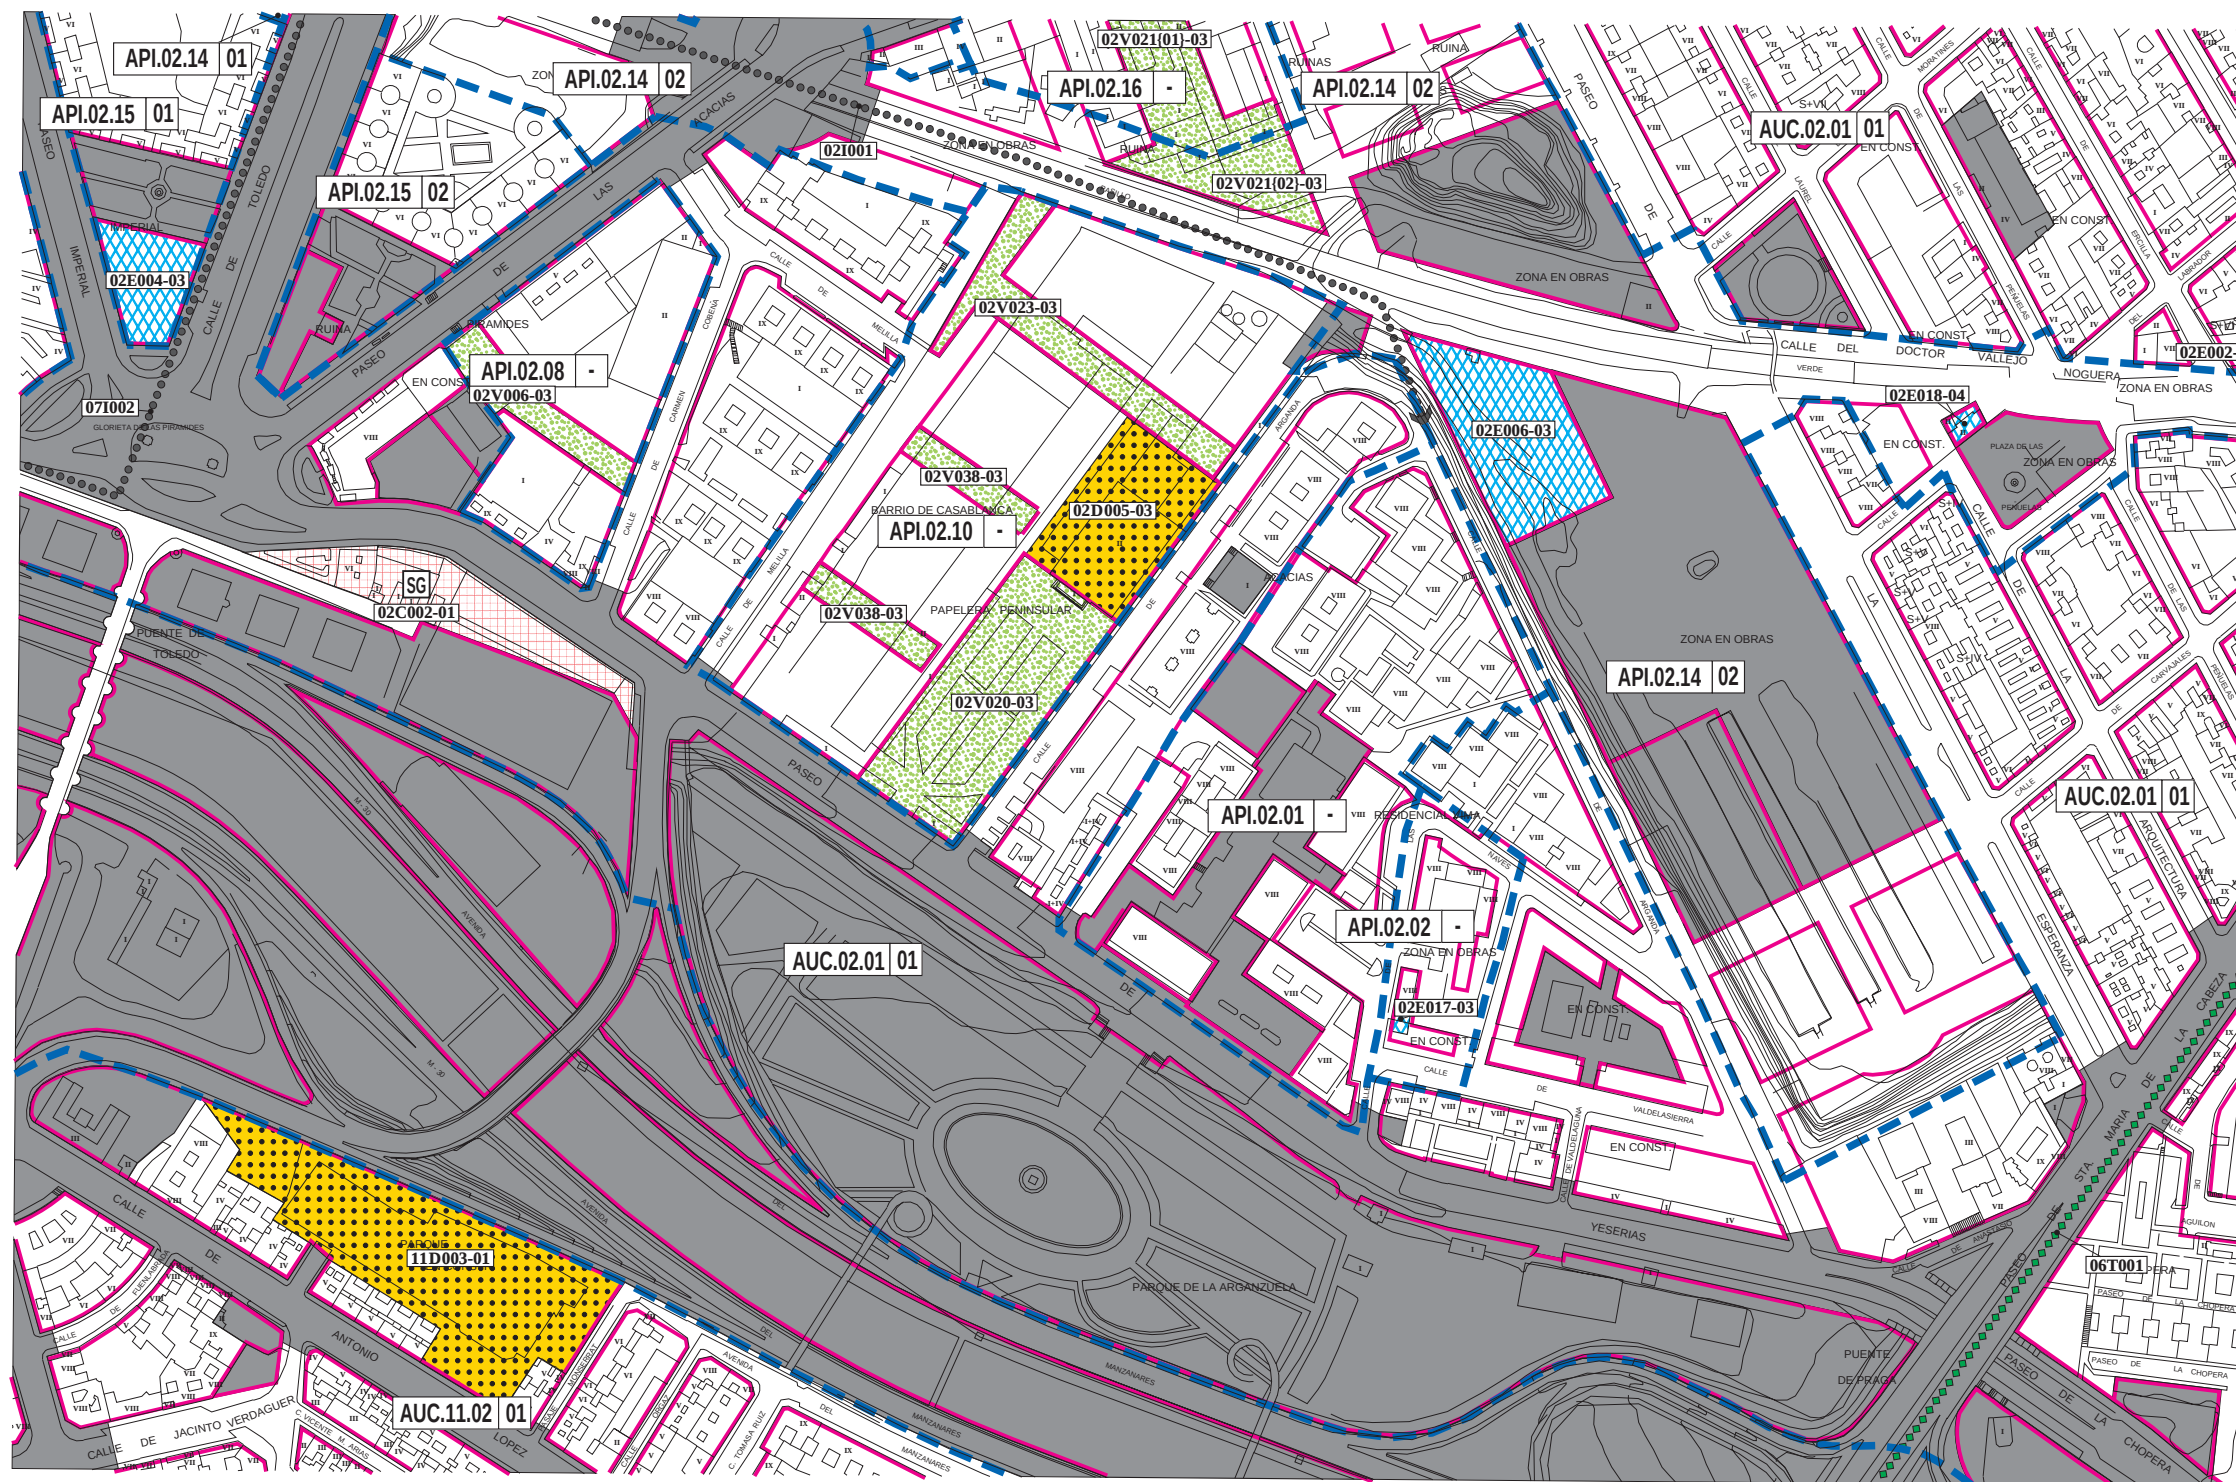



Gráfico de distribución de hojas 1:5000 del Término Municipal

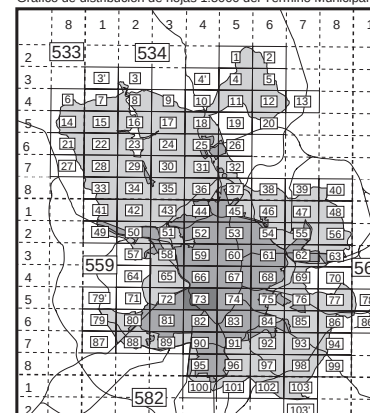

División hojas 1:2000

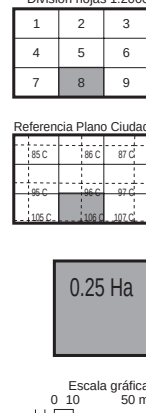

Referencia Plano Ciudad

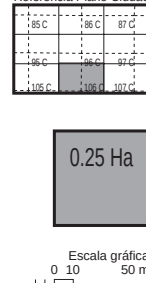

Alineaciones	
	Alineación oficial y en volumetría específica
Áreas de reparto	
	Límite del área de reparto
Tipo de Área de reparto	
Distrito	
Nº de orden	
Porción Sector	
AUC.11.02 22	
UZP.1.03 -	

Áreas de reparto	
Suelo Urbano	
AUC.11.02	Suelo urbano común
API.14.07	Planeamiento incorporado
APE.05.14	Planeamiento específico
APR.21.05	Gestión en documentación específica
ADP.18.01	Planeamiento remitido
	Dotaciones privadas
	Independiente por protección
Suelo Urbanizable	
UZ1.0.09	Incorporado
UZP.1.02	Programado. Primer cuatrienio
UZP.2.01	Programado. Segundo cuatrienio
UZP.3.05	Programado. Tercer cuatrienio

Acciones sobre dotaciones	
Ocupan suelo	
	Dotación existente
	Zonas verdes
	Deportivo
	Equipamiento
	Servicio público
	Administración pública
	Servicios infraestructurales
	Servicios de transporte
	Vía pública
No ocupan suelo	
	Servicios infraestructurales
	Servicios de transporte
	Acción de mejora sobre vía pública
	Acción puntual

Sistema general	
[SG 1.02] Sector	
Distrito	
Tipo de dotación	
Número de orden	
Tipo de dotación	
V	Zonas verdes
D	Deportivo
E	Equipamiento
S	Servicio público
A	Administración pública
I	Servicios infraestructurales
T	Servicios de transporte
C	Vía pública

Modos de obtención de suelo	
00	Suelo obtenido
01	Transferencia de aprovechamientos urbanísticos
02	Unidad de ejecución
03	Gestión incorporada
04	Actuación aislada en suelo urbano
05	SG incluido en suelo urbano con gestión incorporada
06	SG incluido en suelo urbanizable incorporado
07	SG adscrito a, o incluido en UZP.1
08	SG adscrito a, o incluido en UZP.2
09	SG adscrito a, o incluido en UZP.3
10	SG incluido en suelo urbanizable no programado
11	En suelo no urbanizable
12	Otros

Gestión

559/4-5/8

G-73/8

Plan General de Ordenación Urbana 1997



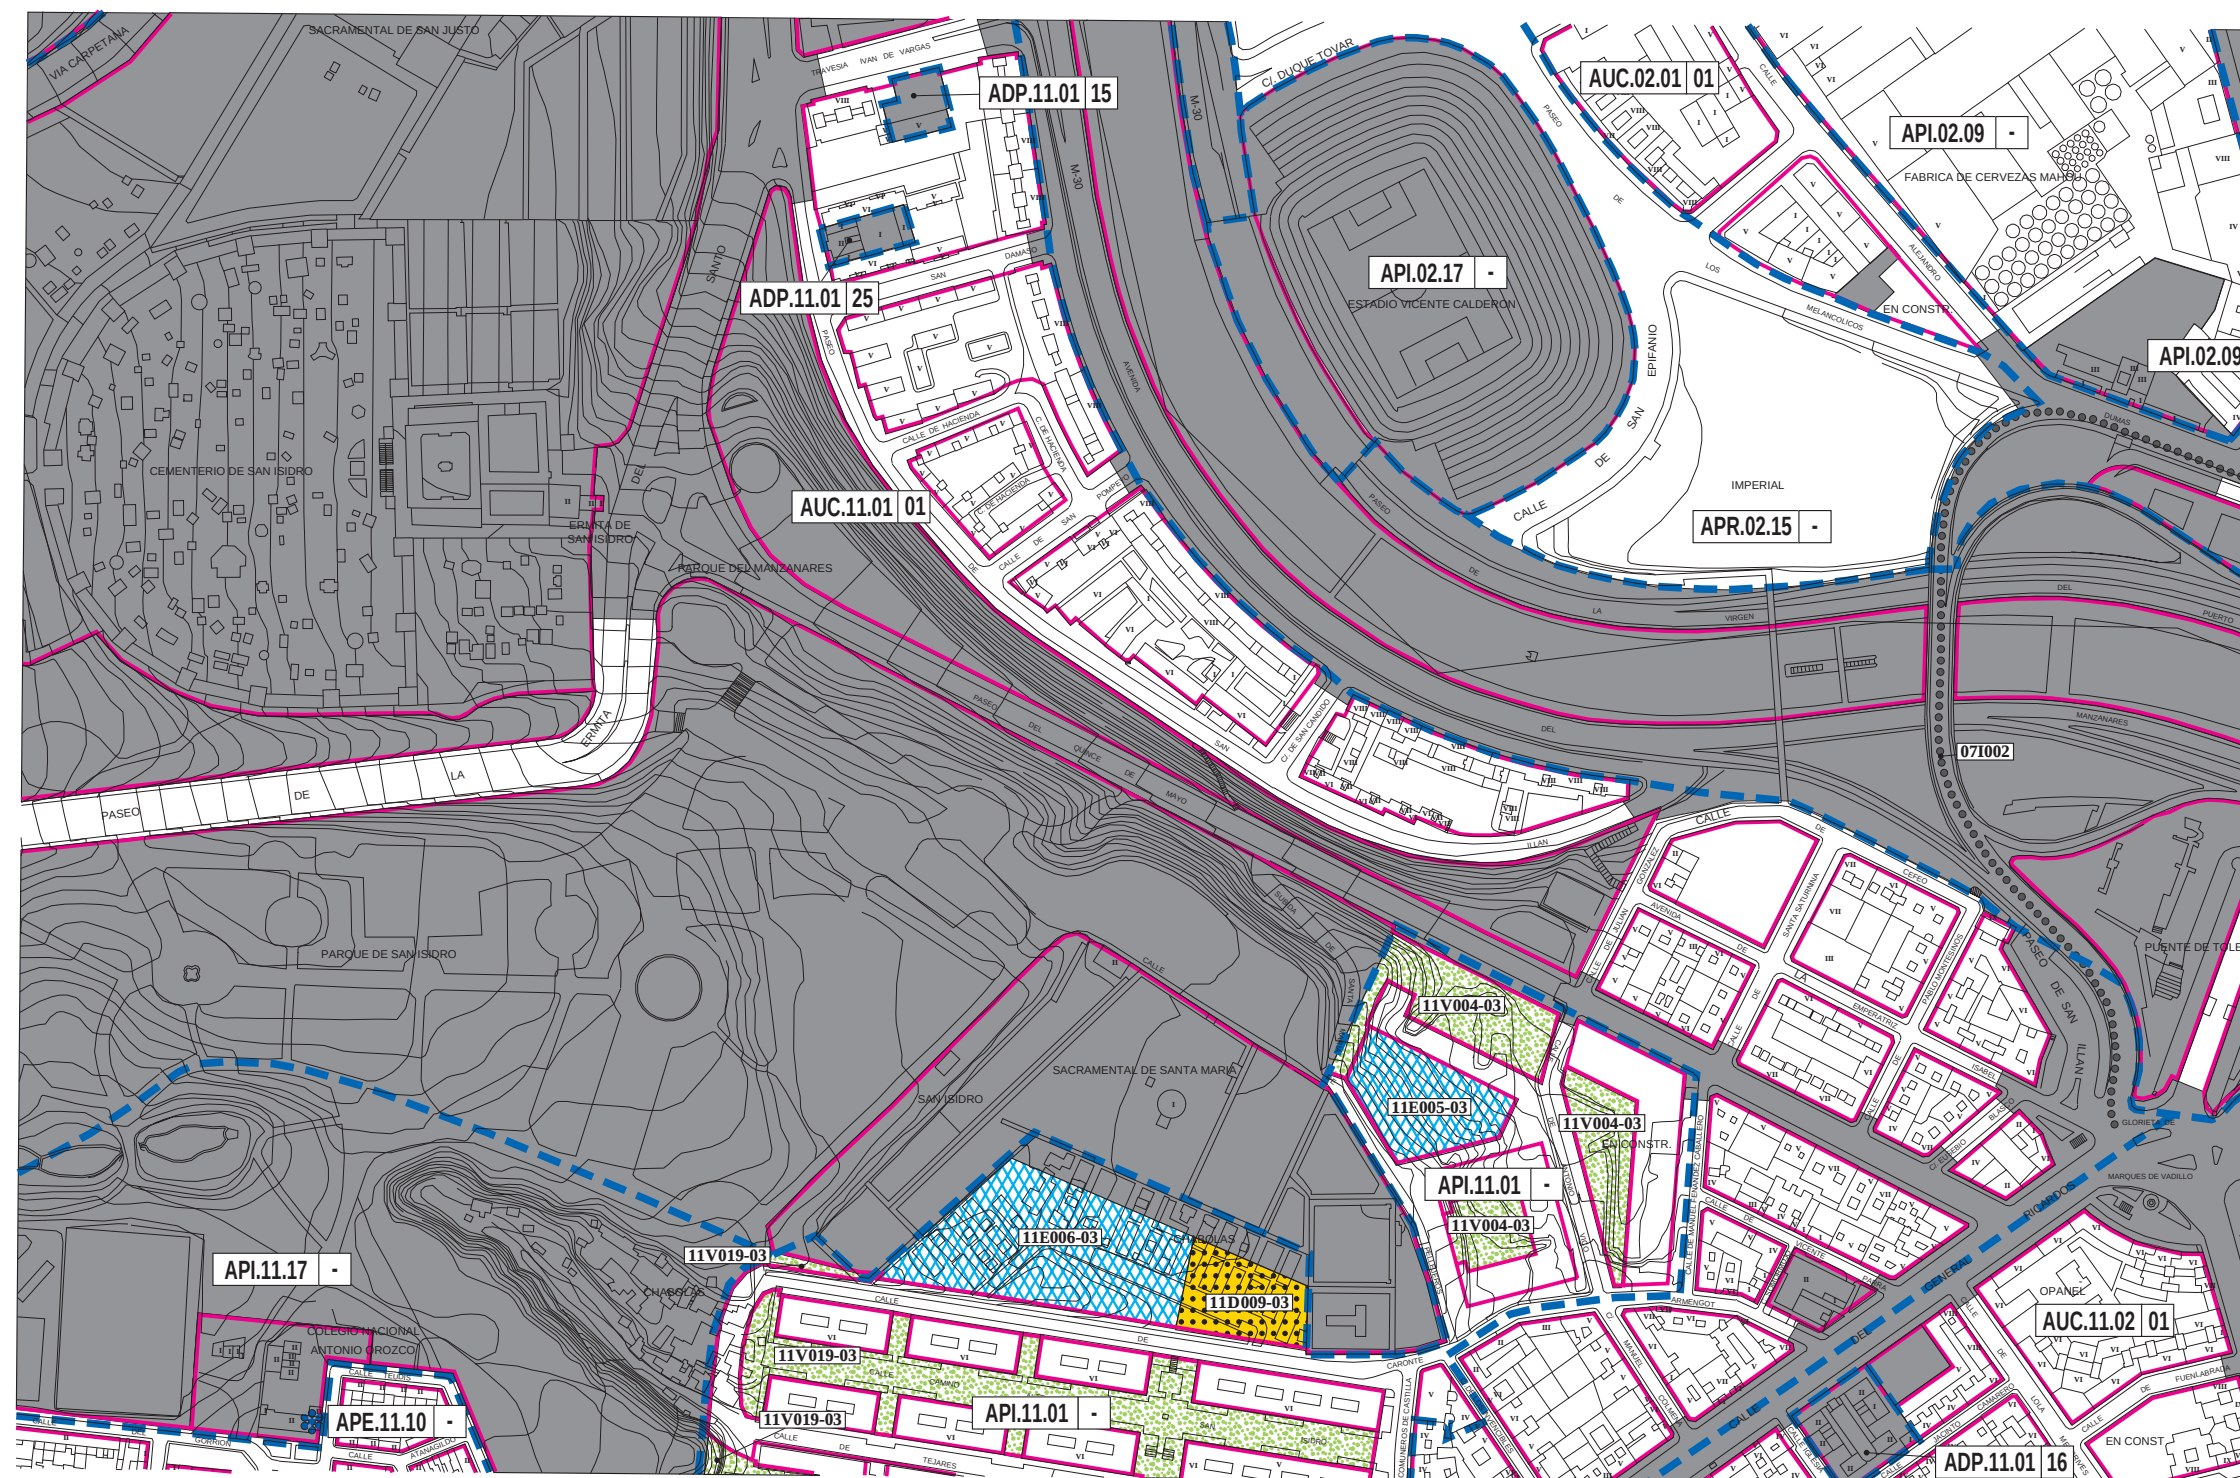


Gráfico de distribución de hojas 1:5000 del Término Municipal

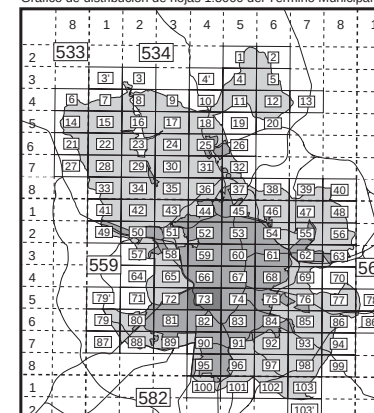

División hojas 1:2000

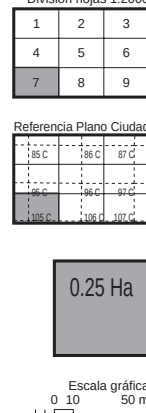

Alineaciones	
	Alineación oficial y en volumetría específica
Áreas de reparto	
	Límite del área de reparto

Áreas de reparto	
Suelo Urbano	
AUC.11.02	Suelo urbano común
API.14.07	Planeamiento incorporado
APE.05.14	Planeamiento específico
APR.21.05	Gestión en documentación específica
ADP.18.01	Planeamiento remitido
ADP.18.01	Dotaciones privadas
●	Independiente por protección
Suelo Urbanizable	
UZ1.0.09	Incorporado
UZP.1.02	Programado. Primer cuatrienio
UZP.2.01	Programado. Segundo cuatrienio
UZP.3.05	Programado. Tercer cuatrienio

Acciones sobre dotaciones	
Ocupan suelo	
	Dotación existente
	Zonas verdes
	Deportivo
	Equipamiento
	Servicio público
	Administración pública
	Servicios infraestructurales
	Servicios de transporte
	Vía pública
No ocupan suelo	
	Servicios infraestructurales
	Servicios de transporte
	Acción de mejora sobre vía pública
	Acción puntual
Sistema general	
[SG 1.02] - Sector	
Distrito: 11D057(01)-02	
Tipo de dotación: 11D057(01)-02	
Número de orden: 11D057(01)-02	
Tipo de dotación	
V	Zonas verdes
D	Deportivo
E	Equipamiento
S	Servicio público
A	Administración pública
I	Servicios infraestructurales
T	Servicios de transporte
C	Vía pública
Modos de obtención de suelo	
00	Suelo obtenido
01	Transferencia de aprovechamientos urbanísticos
02	Unidad de ejecución
03	Gestión incorporada
04	Actuación aislada en suelo urbano
05	SG incluido en suelo urbano con gestión incorporada
06	SG incluido en suelo urbanizable incorporado
07	SG adscrito a, o incluido en UZP.1
08	SG adscrito a, o incluido en UZP.2
09	SG adscrito a, o incluido en UZP.3
10	SG incluido en suelo urbanizable no programado
11	En suelo no urbanizable
12	Otros

Gestión

559/4-5/7

G-73/7

Plan General de Ordenación Urbana 1997



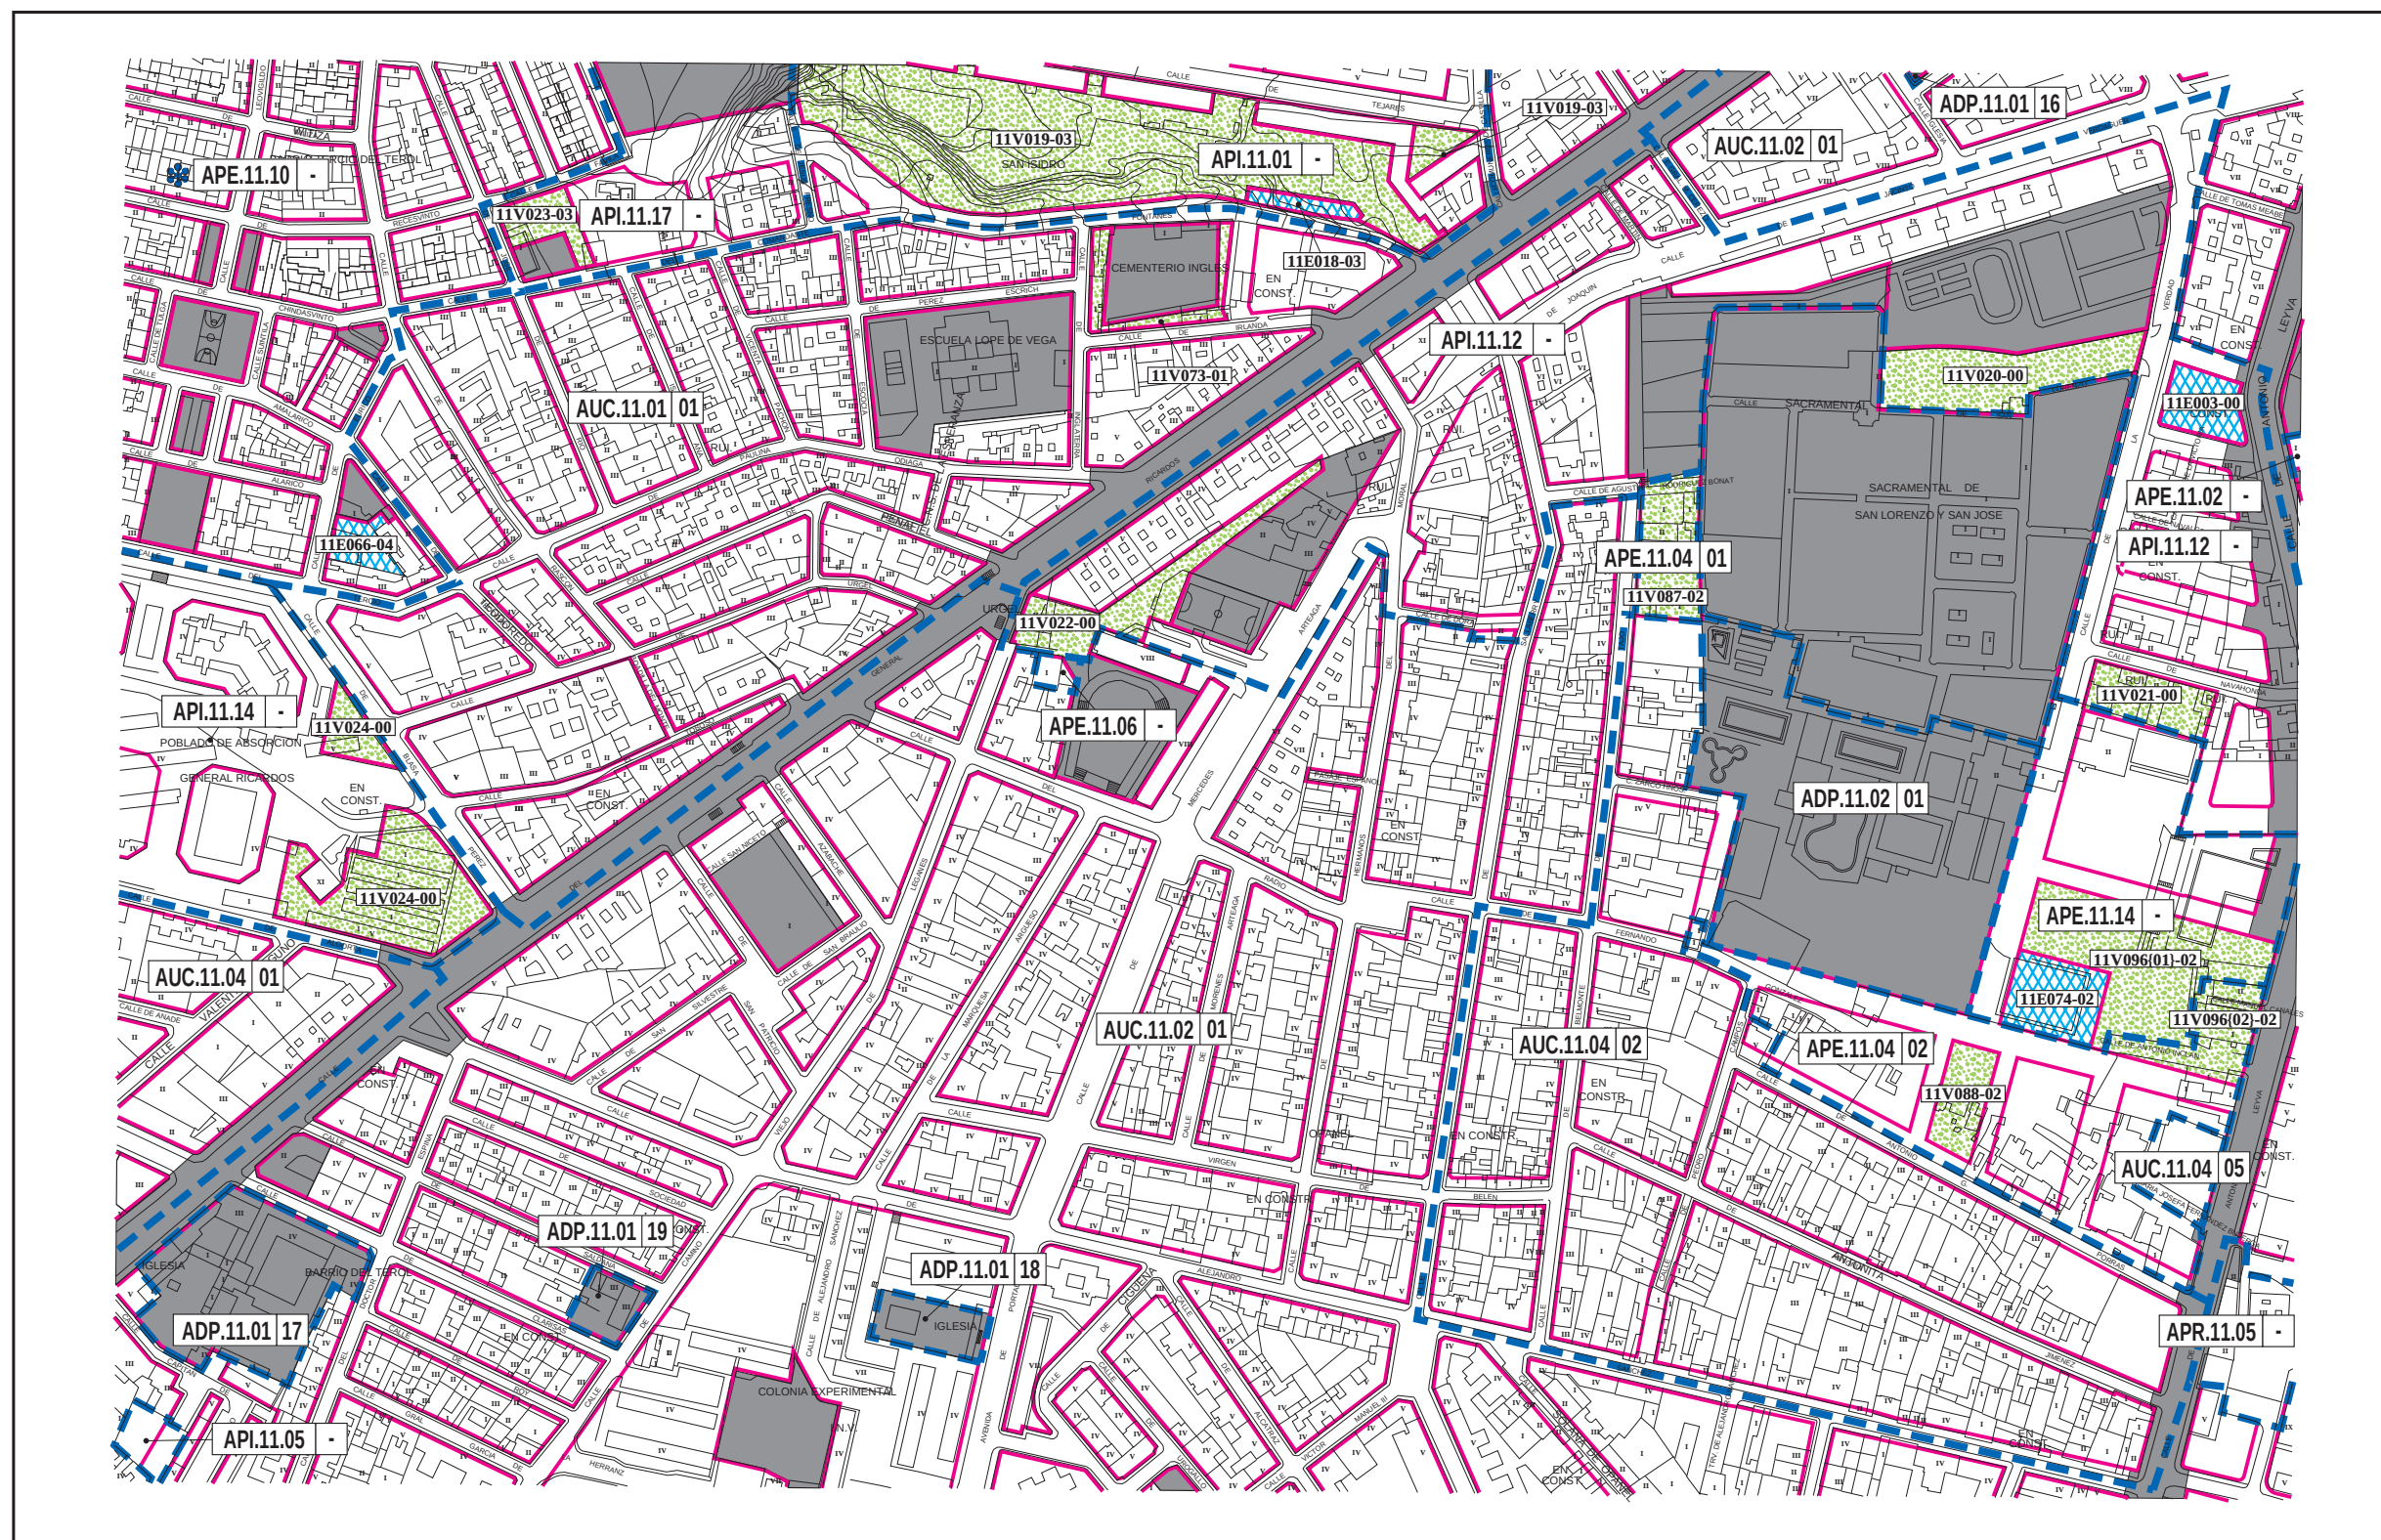


Gráfico de distribución de hojas 1:5000 del Término Municipal

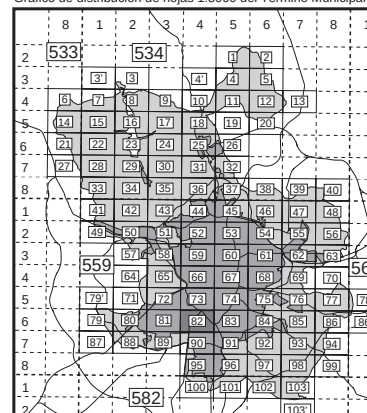

División hojas 1:2000

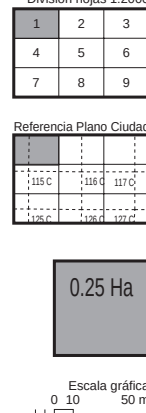

Alineaciones	
	Alineación oficial y en volumetría específica
Áreas de reparto	
	Límite del área de reparto
Tipo de Área de reparto	
Distrito	
Nº de orden	
Porción Sector	
AUC.11.02 22	
UZP.1.03	

Áreas de reparto	
Suelo Urbano	
AUC.11.02	Suelo urbano común
API.14.07	Planeamiento incorporado
APE.05.14	Planeamiento específico
APR.21.05	Gestión en documentación específica
ADP.18.01	Planeamiento remitido
	Dotaciones privadas
	Independiente por protección
Suelo Urbanizable	
UZ1.0.09	Incorporado
UZP.1.02	Programado. Primer cuatrienio
UZP.2.01	Programado. Segundo cuatrienio
UZP.3.05	Programado. Tercer cuatrienio

Acciones sobre dotaciones	
Ocupan suelo	
	Dotación existente
	Zonas verdes
	Deportivo
	Equipamiento
	Servicio público
	Administración pública
	Servicios infraestructurales
	Servicios de transporte
	Vía pública
No ocupan suelo	
	Servicios infraestructurales
	Servicios de transporte
	Acción de mejora sobre vía pública
	Acción puntual
Sistema general [SG 1.02] Sector	
Distrito	
Tipo de dotación	
Número de orden	
Modo de obtención de suelo	
Porción	
Tipo de dotación	
Zonas verdes	
Deportivo	
Equipamiento	
Servicio público	
Administración pública	
Servicios infraestructurales	
Servicios de transporte	
Vía pública	
Modos de obtención de suelo	
00 Suelo obtenido	
01 Transferencia de aprovechamientos urbanísticos	
02 Unidad de ejecución	
03 Gestión incorporada	
04 Actuación aislada en suelo urbano	
05 SG incluido en suelo urbano con gestión incorporada	
06 SG incluido en suelo urbanizable incorporado	
07 SG adscrito a, o incluido en UZP.1	
08 SG adscrito a, o incluido en UZP.2	
09 SG adscrito a, o incluido en UZP.3	
10 SG incluido en suelo urbanizable no programado	
11 En suelo no urbanizable	
12 Otros	

Gestión

559/4-6/1

G-82/1

Plan General de Ordenación Urbana 1997



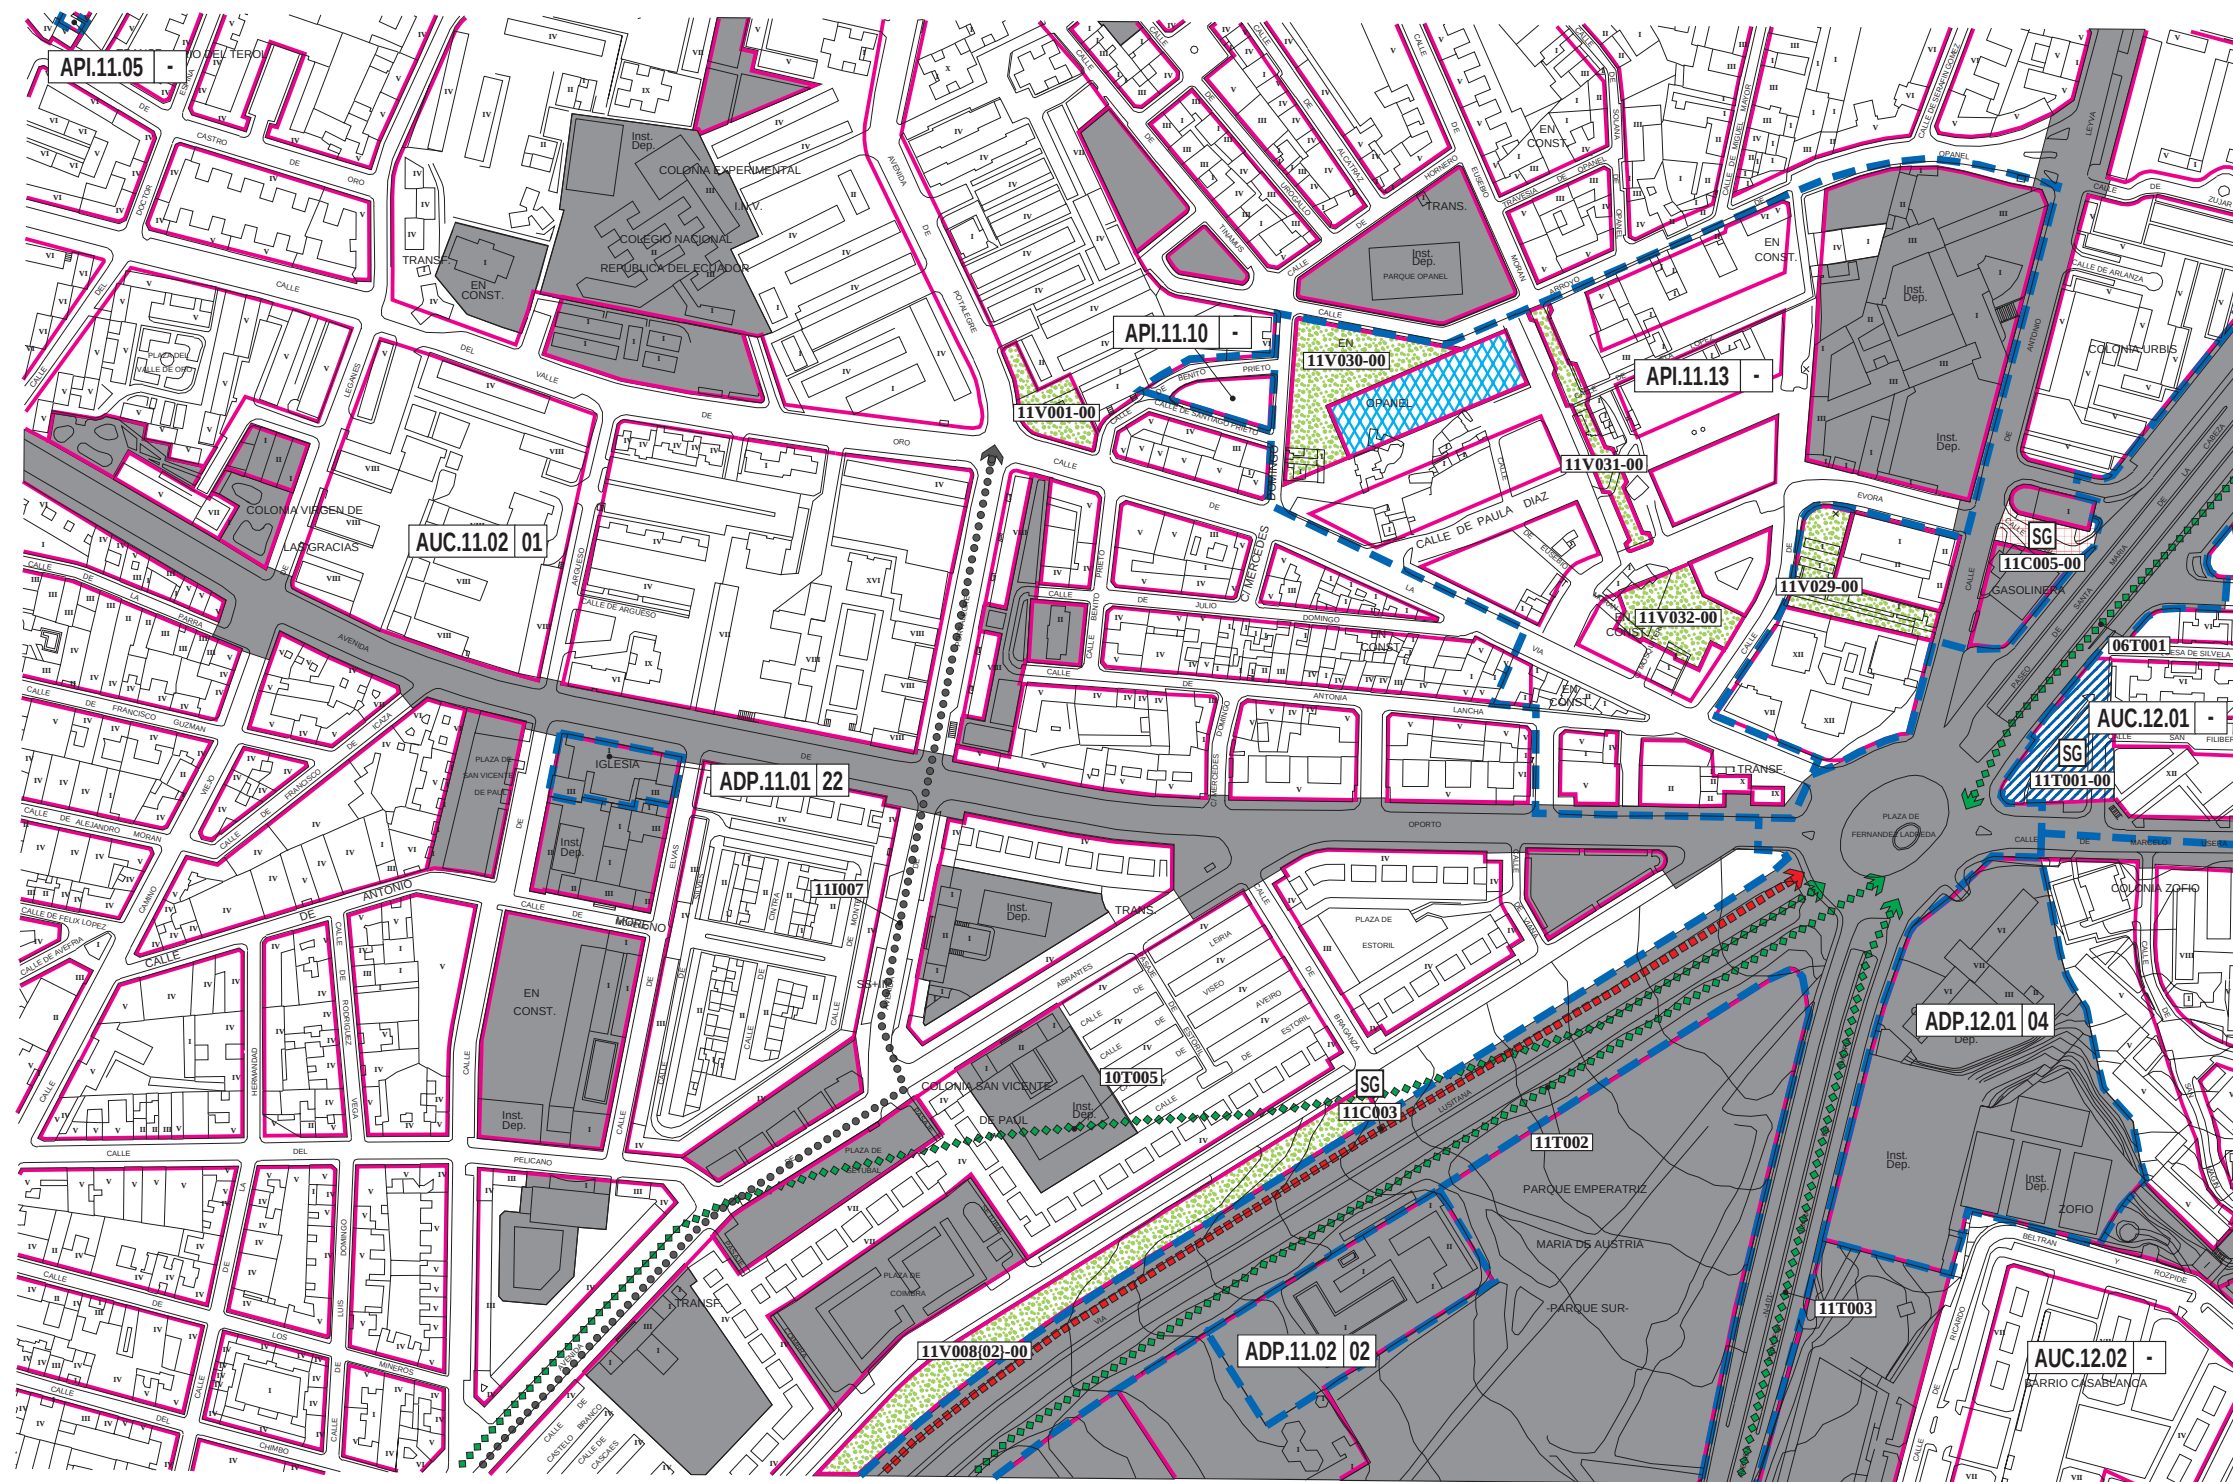


Gráfico de distribución de hojas 1:5000 del Término Municipal

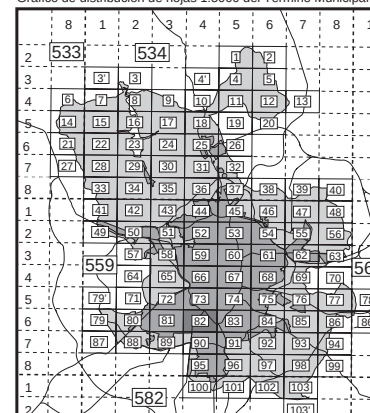

División hojas 1:2000

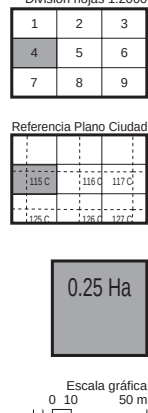

Alineaciones	
	Alineación oficial y en volumetría específica
Áreas de reparto	
	Límite del área de reparto

Áreas de reparto	
Suelo Urbano	
AUC.11.02	Suelo urbano común
API.14.07	Planeamiento incorporado
APE.05.14	Planeamiento específico
APR.21.05	Gestión en documentación específica
ADP.18.01	Planeamiento remitido
	Dotaciones privadas
	Independiente por protección
Suelo Urbanizable	
UZ1.0.09	Incorporado
UZP.1.02	Programado. Primer cuatrienio
UZP.2.01	Programado. Segundo cuatrienio
UZP.3.05	Programado. Tercer cuatrienio

Acciones sobre dotaciones	
Ocupan suelo	
	Dotación existente
	Zonas verdes
	Deportivo
	Equipamiento
	Servicio público
	Administración pública
	Servicios infraestructurales
	Servicios de transporte
	Vía pública
No ocupan suelo	
	Servicios infraestructurales
	Servicios de transporte
	Acción de mejora sobre vía pública
	Acción puntual

Sistema general	
[SG 1.02] Sector	
Distrito	
Tipo de dotación	
Número de orden	
Modo de obtención de suelo	
Porción	
Tipo de dotación	
V	Zonas verdes
D	Deportivo
E	Equipamiento
S	Servicio público
A	Administración pública
I	Servicios infraestructurales
T	Servicios de transporte
C	Vía pública

Modos de obtención de suelo	
00	Suelo obtenido
01	Transferencia de aprovechamientos urbanísticos
02	Unidad de ejecución
03	Gestión incorporada
04	Actuación aislada en suelo urbano
05	SG incluido en suelo urbano con gestión incorporada
06	SG incluido en suelo urbanizable incorporado
07	SG adscrito a, o incluido en UZP.1
08	SG adscrito a, o incluido en UZP.2
09	SG adscrito a, o incluido en UZP.3
10	SG incluido en suelo urbanizable no programado
11	En suelo no urbanizable
12	Otros

Gestión

559/4-6/4

G-82/4

Plan General de Ordenación Urbana 1997



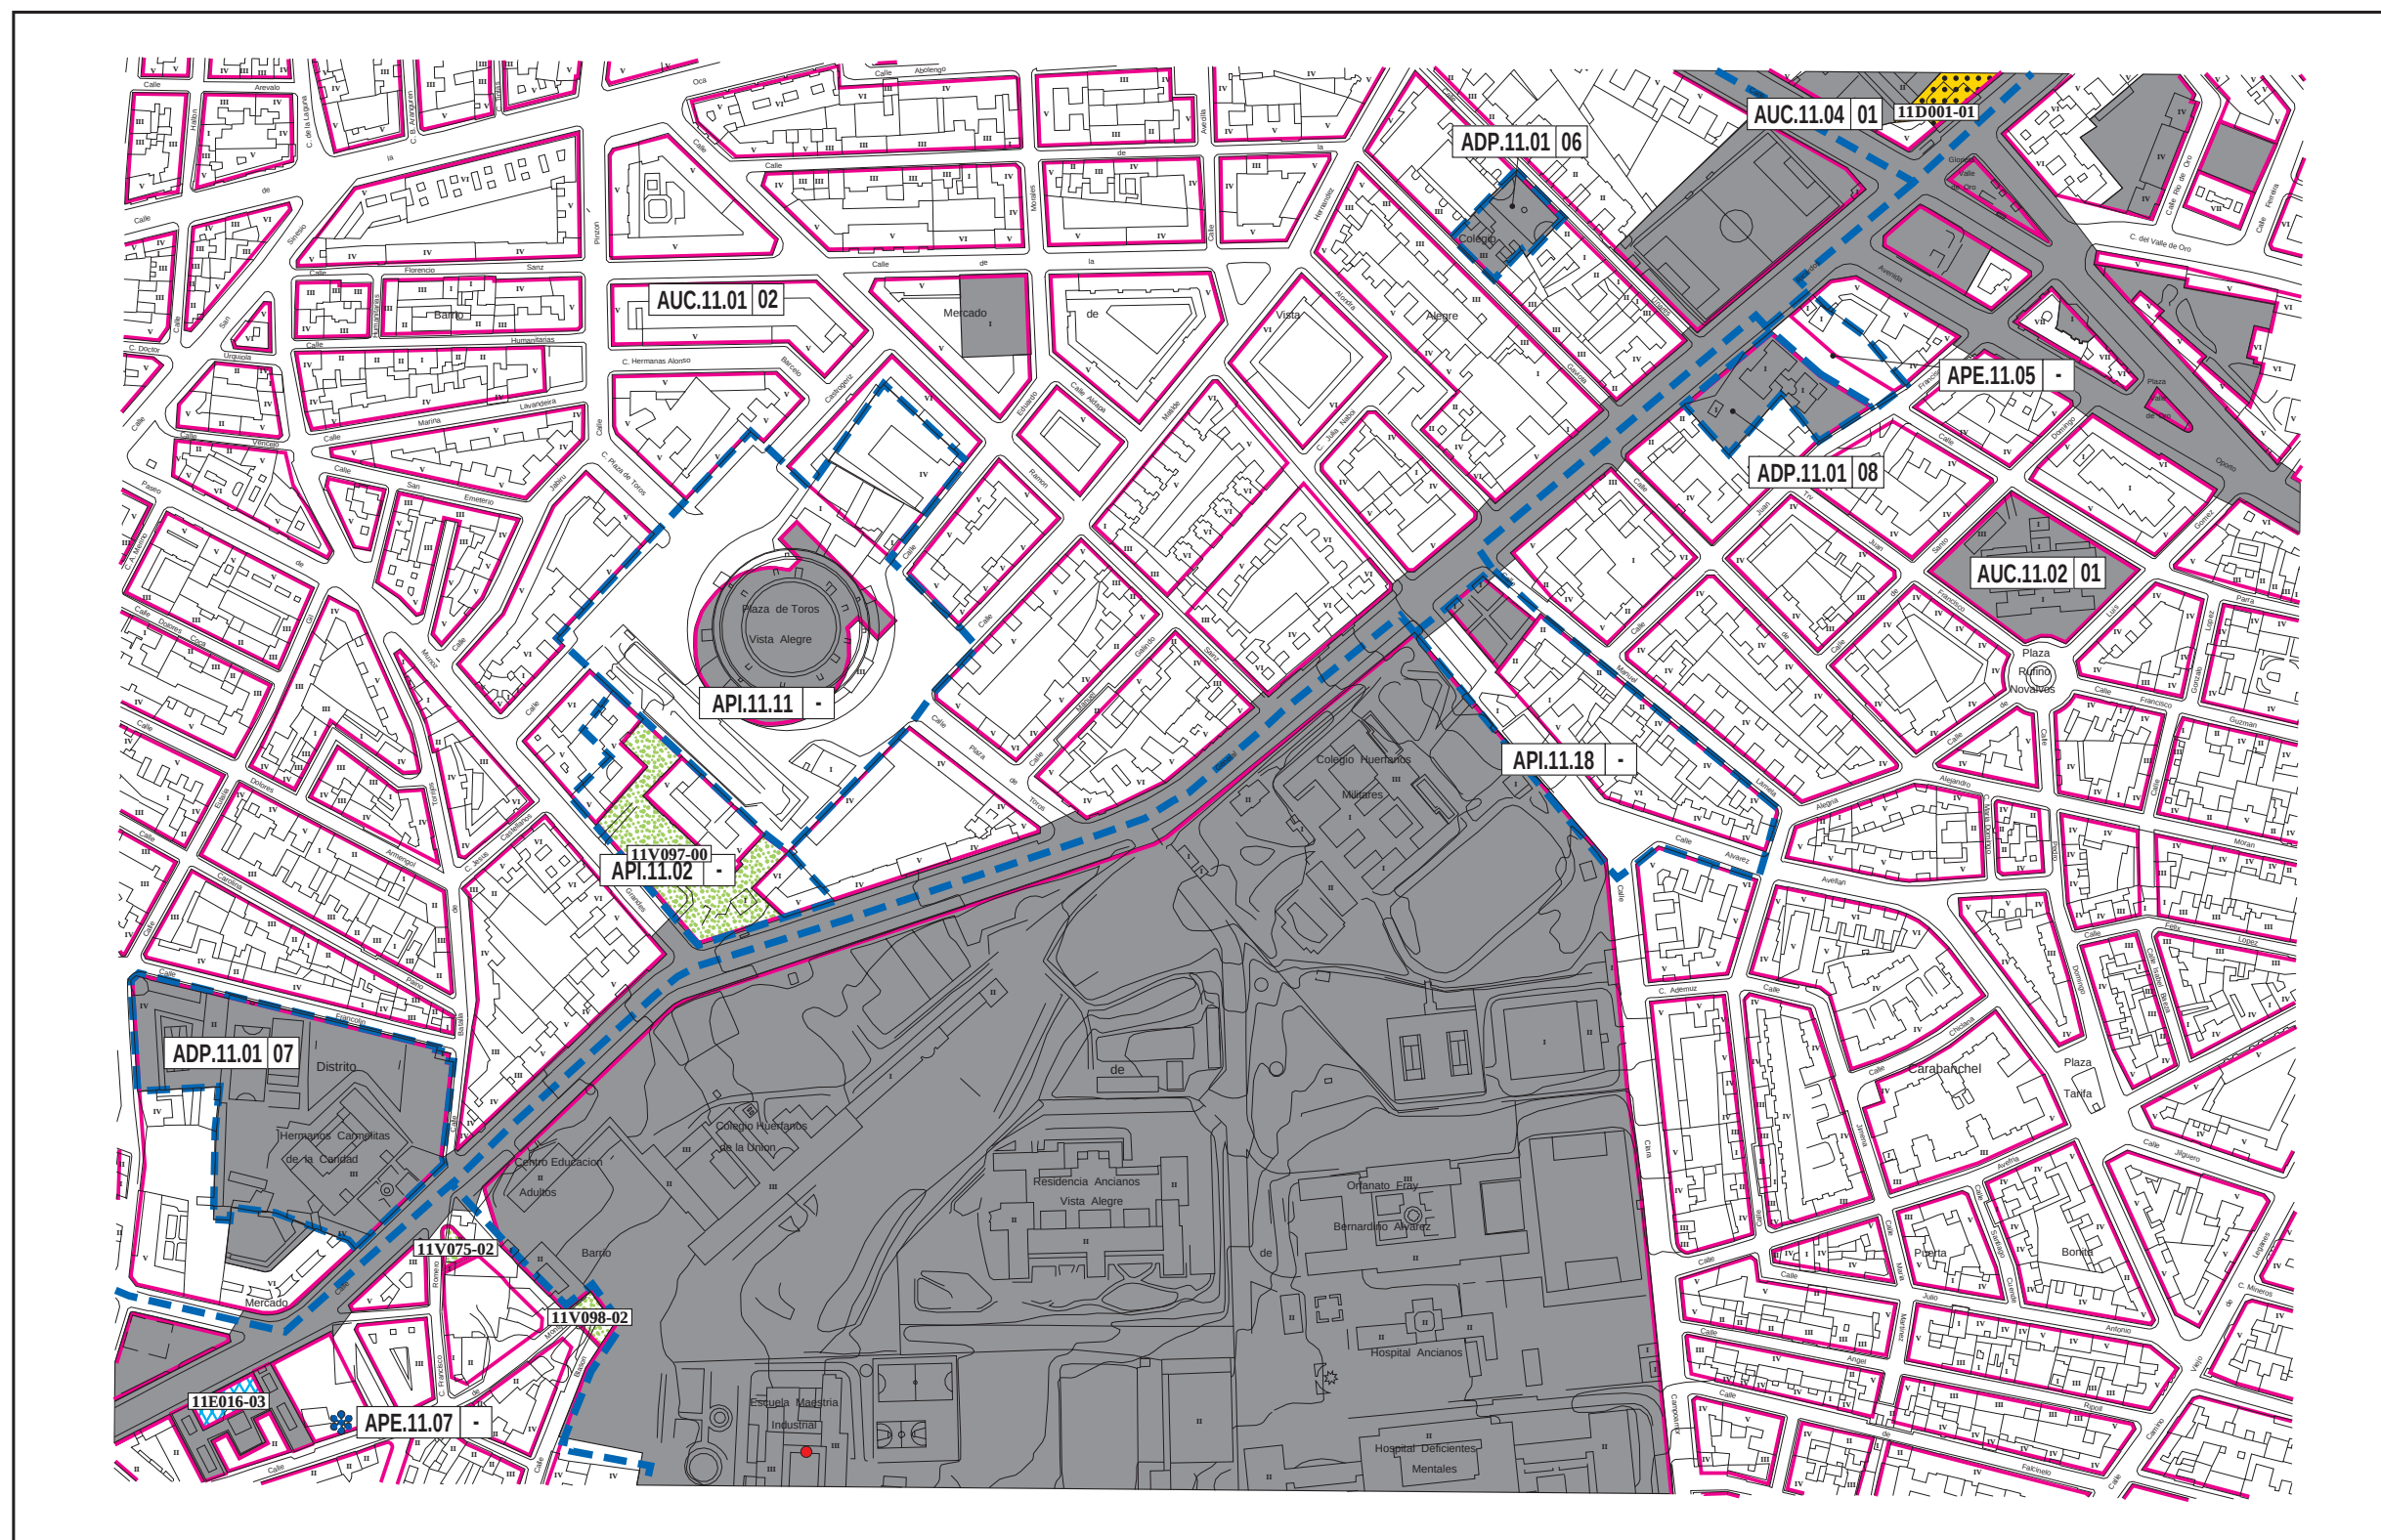



Gráfico de distribución de hojas 1:5000 del Término Municipal

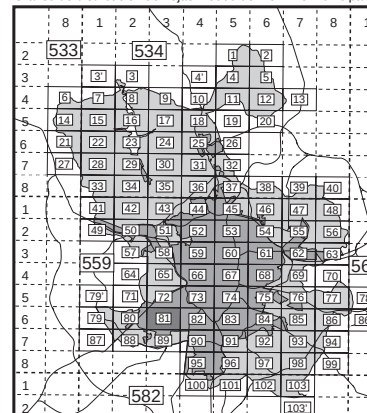

División hojas 1:2000

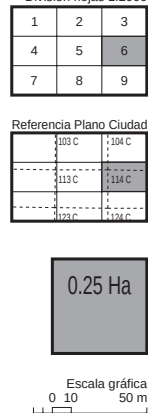

Referencia Plano Ciudad

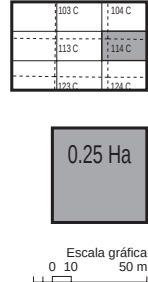

Alineaciones	
	Alineación oficial y en volumetría específica
Áreas de reparto	
	Límite del área de reparto
Tipo de Área de reparto	Porción
Districto	Sector
Nº de orden	
AUC.11.02 22	
UZP.1.03	




Áreas de reparto	
Suelo Urbano	
AUC.11.02	Suelo urbano común
API.14.07	Planeamiento incorporado
APE.05.14	Planeamiento específico
	Gestión en documentación específica
APR.21.05	Planeamiento remitido
ADP.18.01	Dotaciones privadas
	Independiente por protección
Suelo Urbanizable	
UZI.0.09	Incorporado
UZP.1.02	Programado. Primer cuatrienio
UZP.2.01	Programado. Segundo cuatrienio
UZP.3.05	Programado. Tercer cuatrienio

Acciones sobre dotaciones	
Ocupan suelo	
	Dotación existente
	Zonas verdes
	Deportivo
	Equipamiento
	Servicio público
	Administración pública
	Servicios infraestructurales
	Servicios de transporte
	Vía pública
No ocupan suelo	
	Servicios infraestructurales
	Servicios de transporte
	Acción de mejora sobre vía pública
	Acción puntual
Sistema general [SG 1.02] - Sector 11D057(01)-02	
Distrito 11D057(01)-02 - Modo de obtención de suelo Porción	
Tipo de dotación	
V	Zonas verdes
D	Deportivo
E	Equipamiento
S	Servicio público
A	Administración pública
I	Servicios infraestructurales
T	Servicios de transporte
C	Vía pública
Modos de obtención de suelo	
00	Suelo obtenido
01	Transferencia de aprovechamientos urbanísticos
02	Unidad de ejecución
03	Gestión incorporada
04	Actuación aislada en suelo urbano
05	SG incluido en suelo urbano con gestión incorporada
06	SG incluido en suelo urbanizable incorporado
07	SG adscrito a, o incluido en UZP.1
08	SG adscrito a, o incluido en UZP.2
09	SG adscrito a, o incluido en UZP.3
10	SG incluido en suelo urbanizable no programado
11	En suelo no urbanizable
12	Otros

Gestión

559/3-6/6

G-81/6

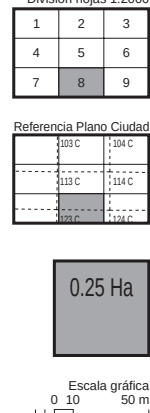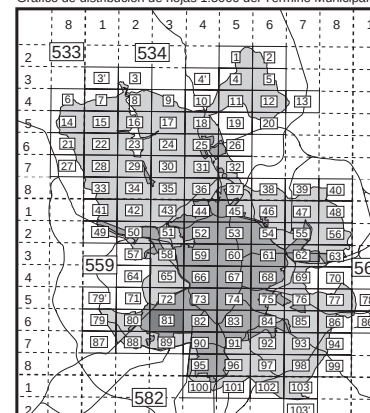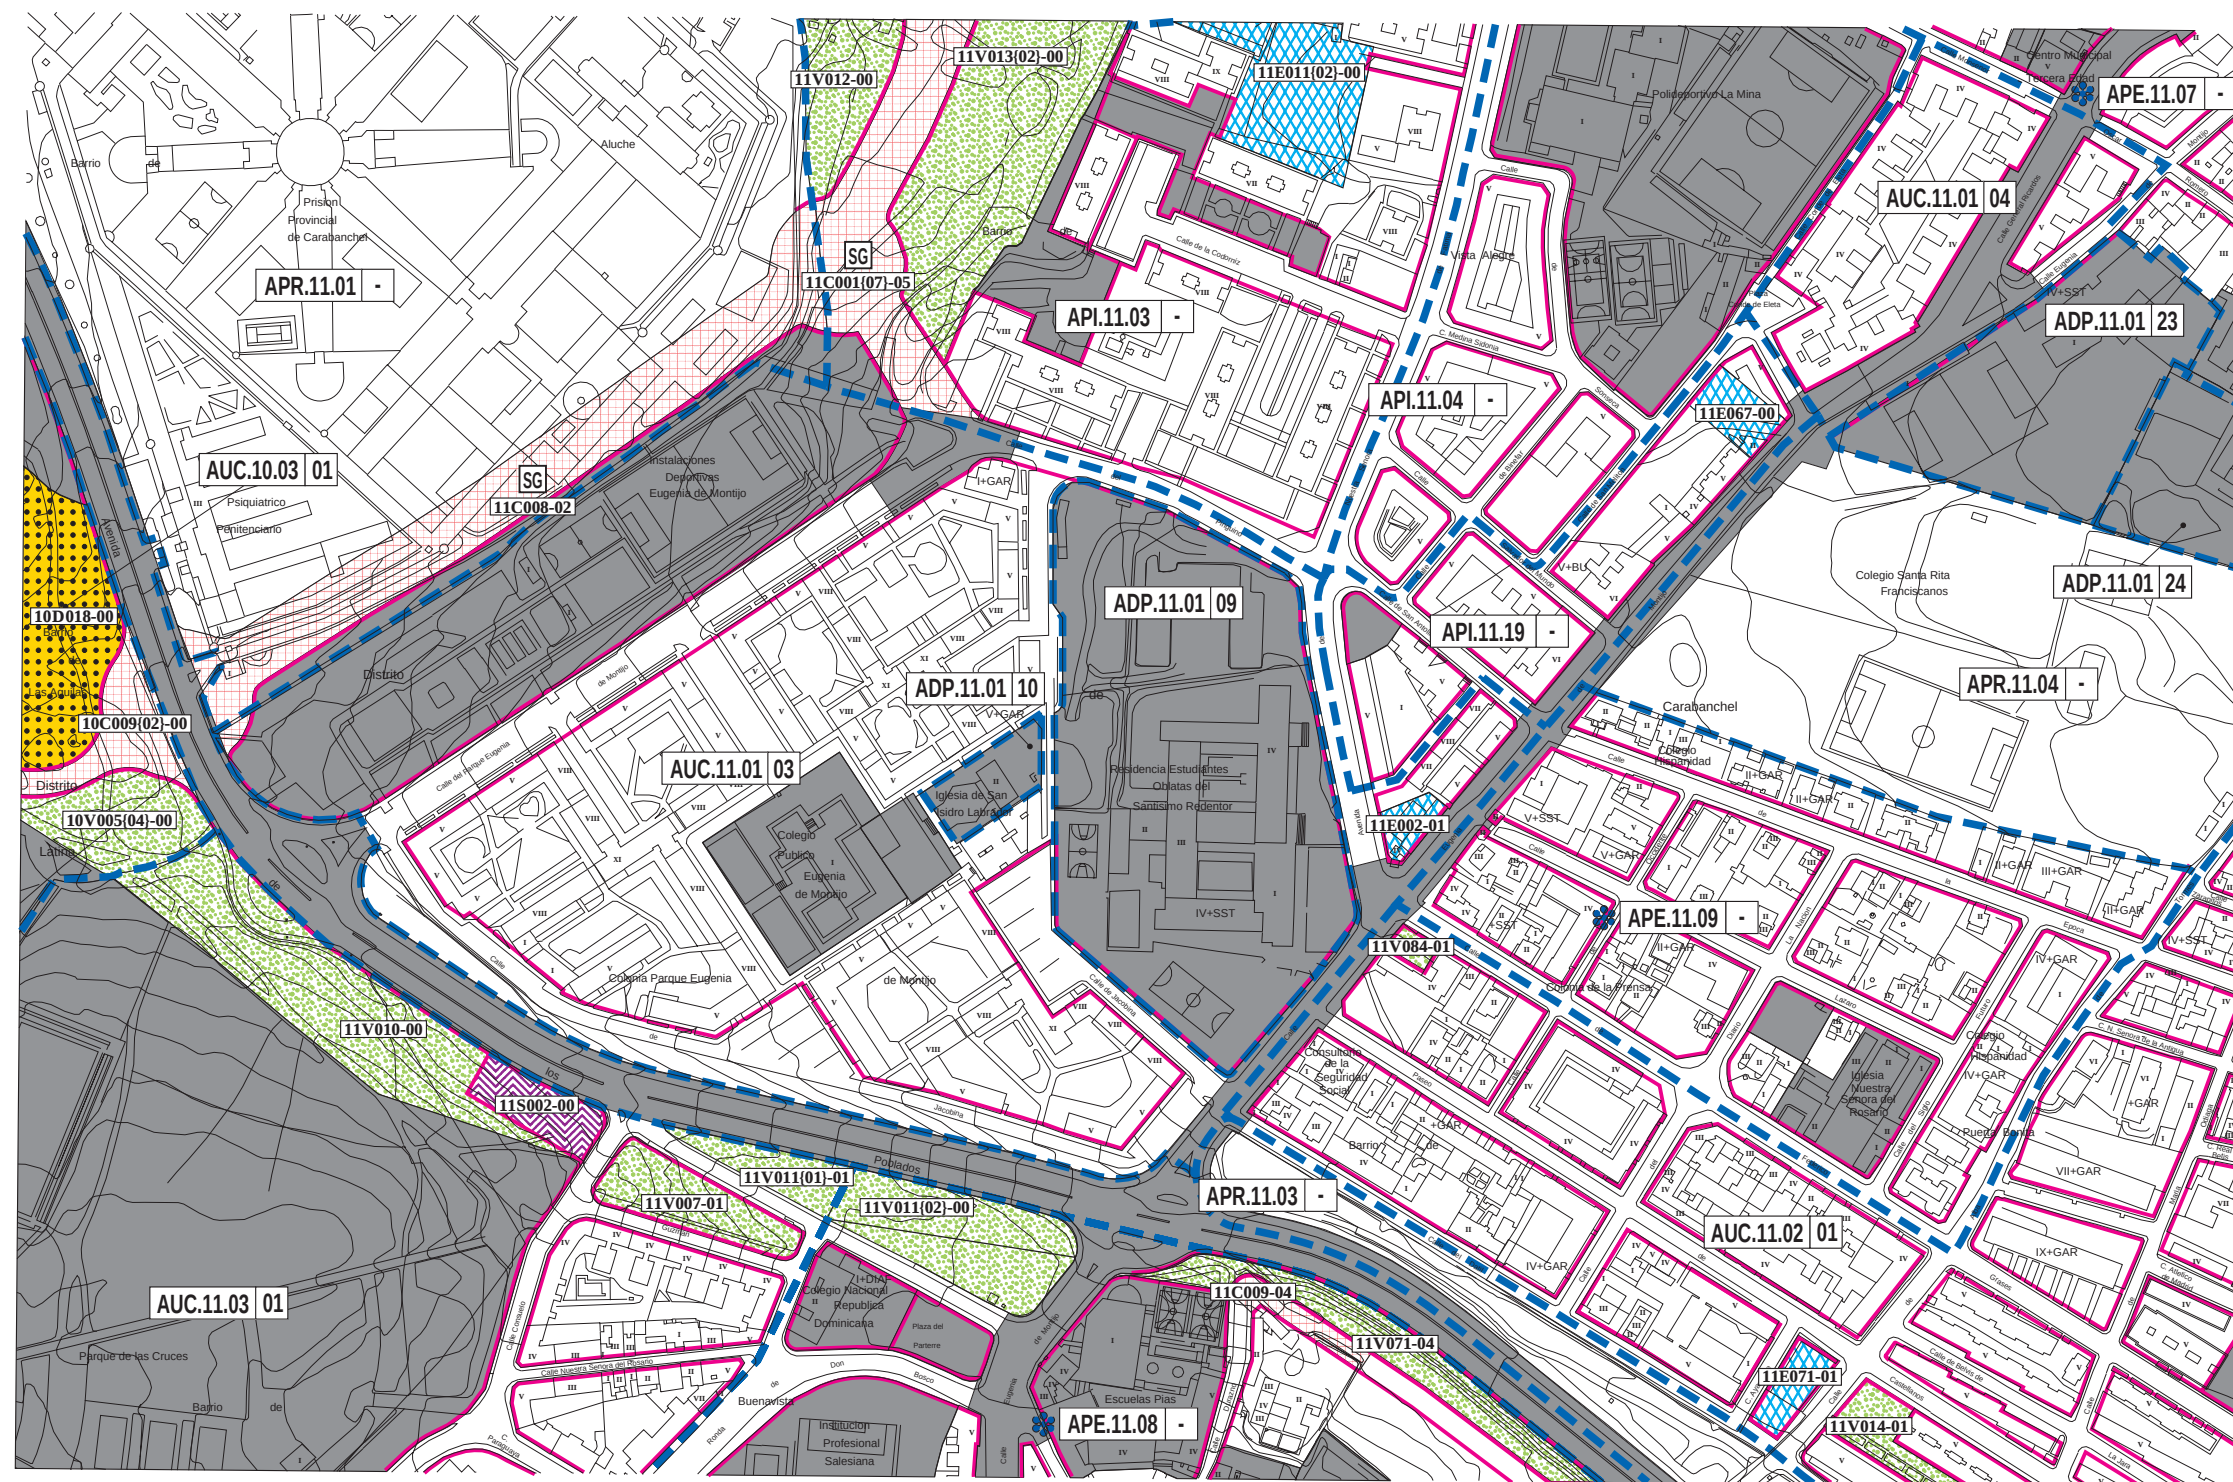

Alineaciones

Alineación oficial
y en volumetría específica

Áreas de reparto

Límite del área de reparto

AUC:11.02 22

Tipo de Área de reparto

Distrito

Nº de orden

Porción

UZP.1.03 -

UZP.1.03 -

UZP.1.03 -

Sector

Áreas de reparto	
Suelo Urbano	
AUC.11.02	Suelo urbano común
API.14.07	Planeamiento incorporado
APE.05.14	Planeamiento específico
	Gestión en documentación específica
APR.21.05	Planeamiento remitido
ADP.18.01	Dotaciones privadas
	Independiente por protección
Suelo Urbanizable	
UZI.0.09	Incorporado
UZP.1.02	Programado. Primer cuatrienio
UZP.2.01	Programado. Segundo cuatrienio
UZP.3.05	Programado. Tercer cuatrienio

Acciones sobre dotaciones					
Ocupan suelo		Sistema general		Modos de obtención de suelo	
	Dotación existente	Sistema general — [SG 1.02] — Sector 11D057/011-02 Distrito Type of dotation — Porción Number of order — Porción Mode of obtaining of land — Porción		00	Suelo obtenido
	Zonas verdes			01	Transferencia de aprovechamientos urbanísticos
	Deportivo			02	Unidad de ejecución
	Equipamiento			03	Gestión incorporada
	Servicio público			04	Actuación aislada en suelo urbano
	Administración pública	Tipo de dotación		05	SG incluido en suelo urbano con gestión incorporada
	Servicios infraestructurales	V	Zonas verdes	06	SG incluido en suelo urbanizable con programación
	Servicios de transporte	D	Deportivo	07	SG adscrito a, o incluido en UZP.1
	Vía pública	E	Equipamiento	08	SG adscrito a, o incluido en UZP.2
No ocupan suelo		S	Servicio público	09	SG adscrito a, o incluido en UZP.3
	Servicios infraestructurales	A	Administración pública	10	SG incluido en suelo urbanizable no programado
	Servicios de transporte	I	Servicios infraestructurales	11	En suelo no urbanizable
	Acción de mejora sobre vía pública	T	Servicios de transporte	12	Otros
	Acción puntual	C	Vía pública		

Gestión

559/3-6/8

G-81/8