


APENDICE: PLANOS.

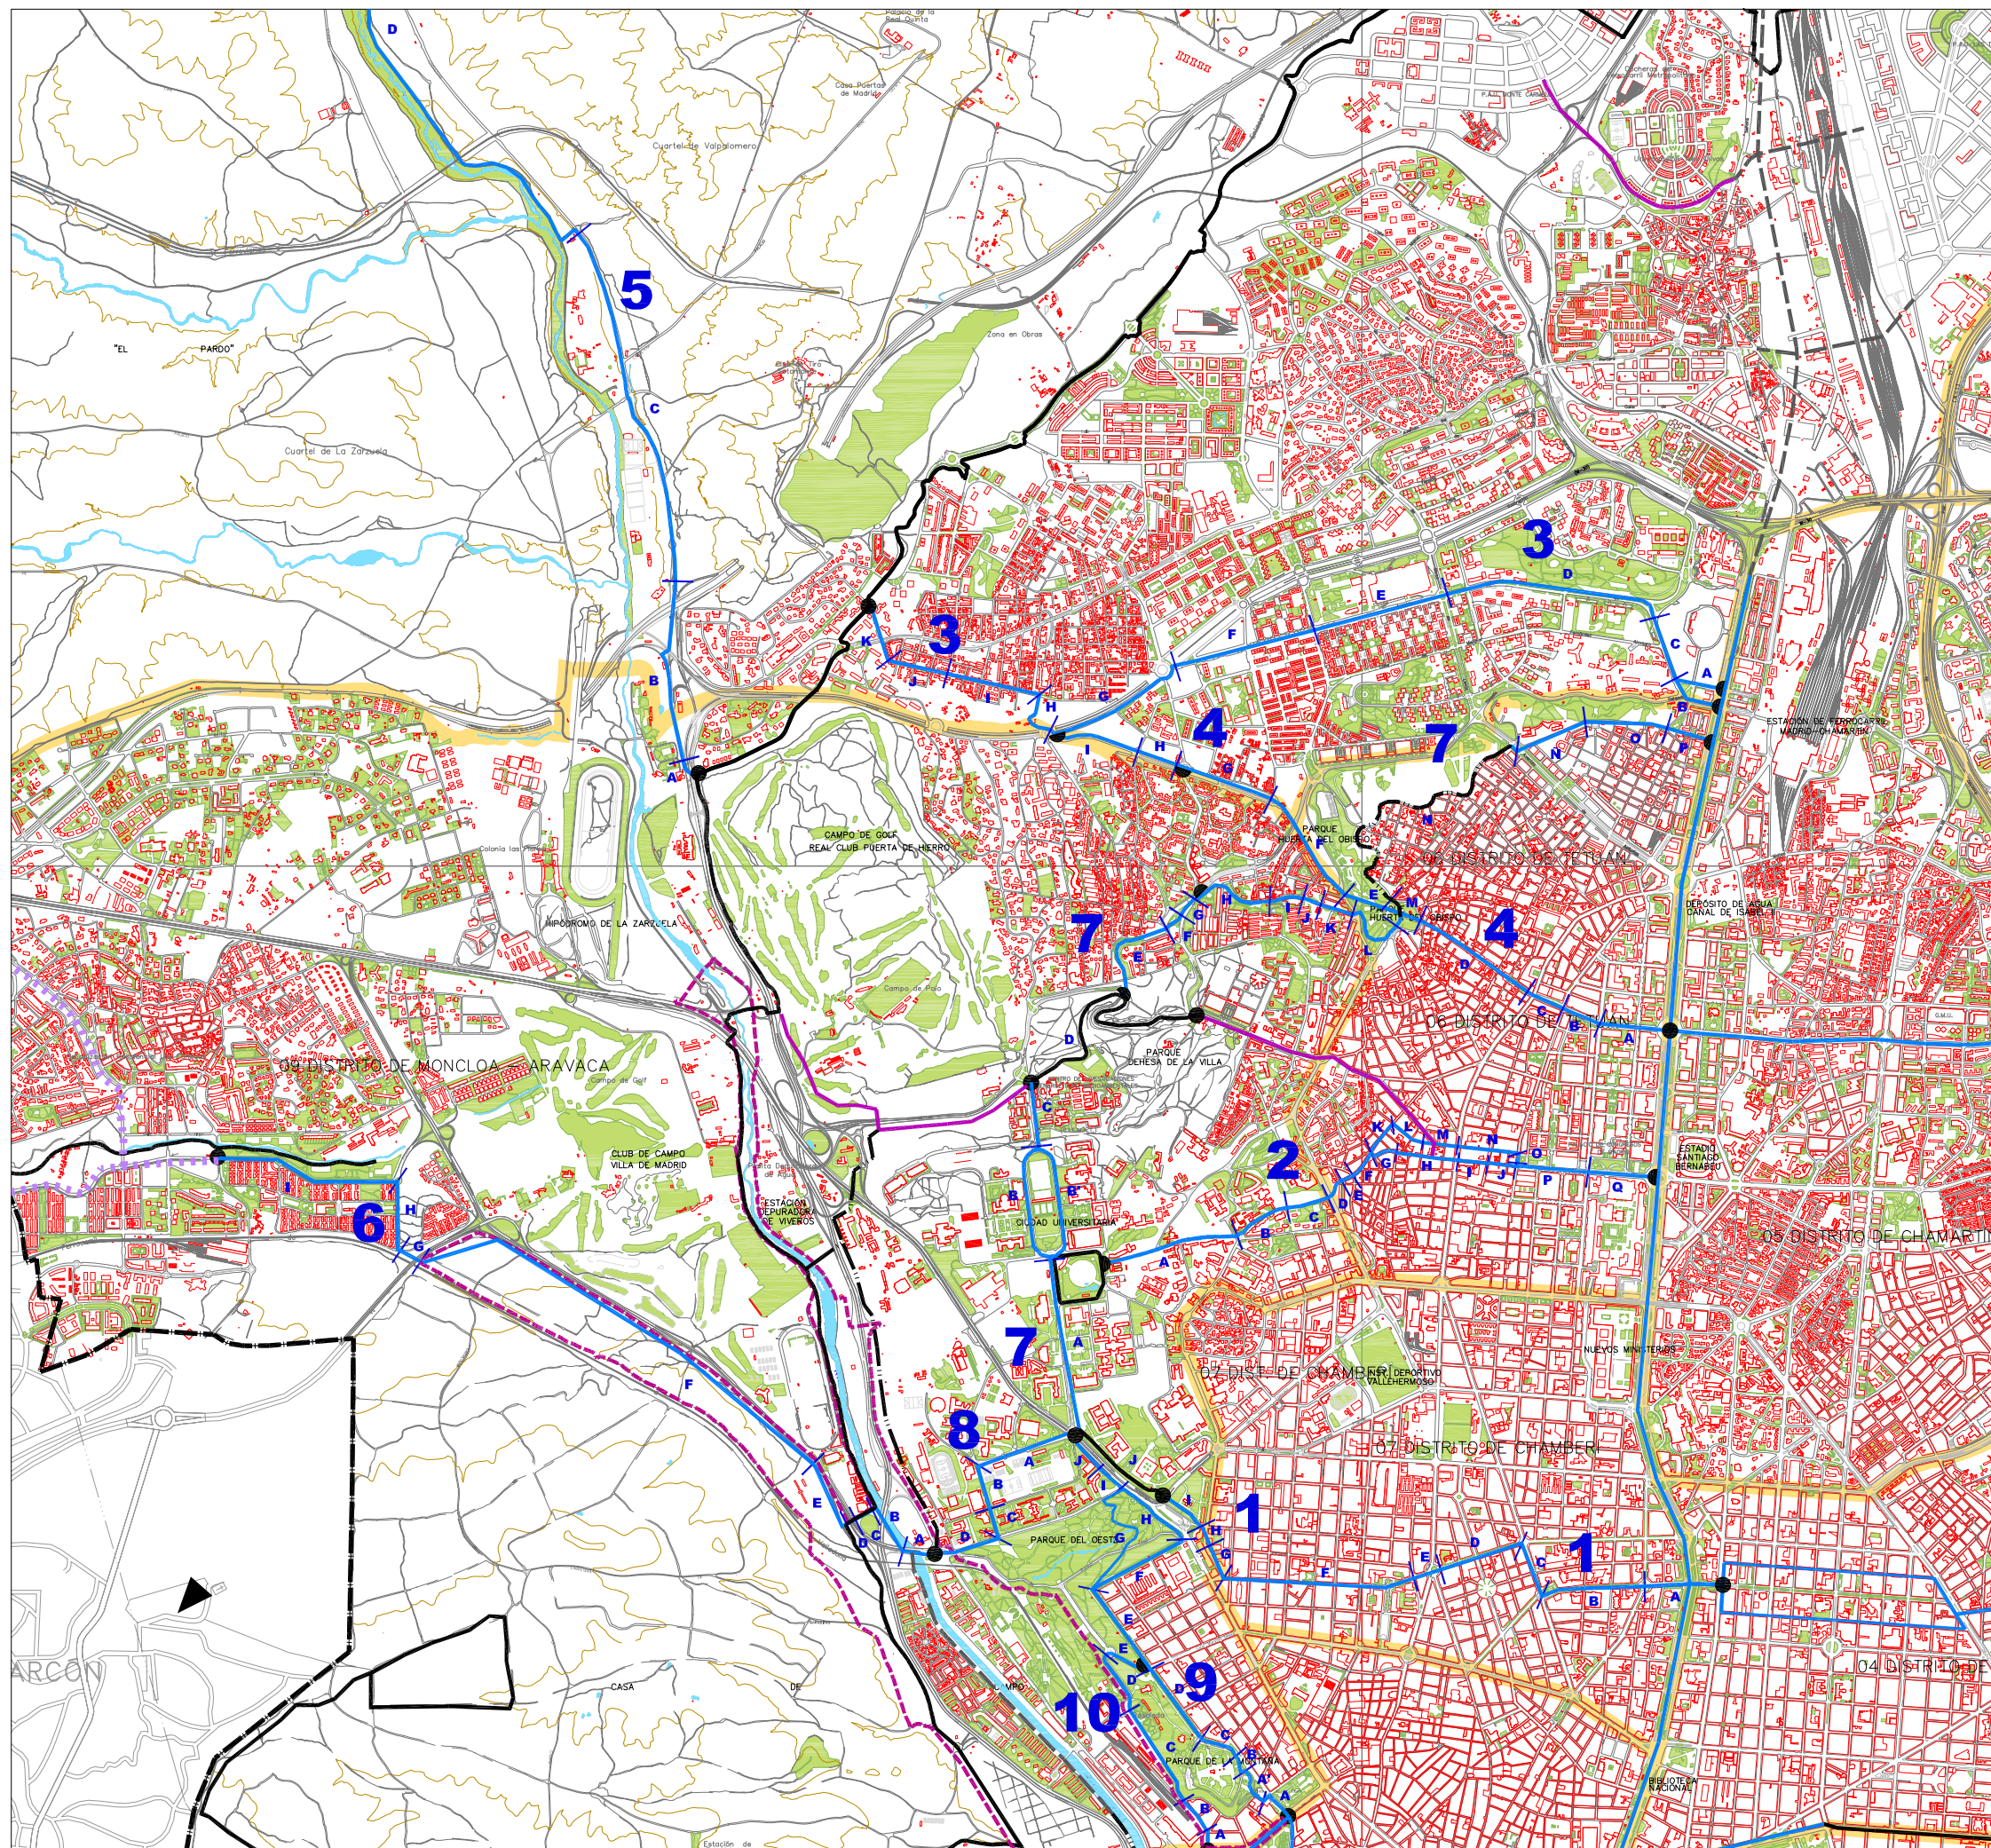


LEYENDA

- EJES PRINCIPALES
- ENLACE DE VÍAS EXISTENTES
- VÍAS CICLISTAS EXISTENTE
- VÍAS CICLISTAS EN EJECUCIÓN
- VÍAS CICLISTAS PROYECTADAS
- VÍAS CICLISTAS PROYECTADAS PLAN REGIONAL DE VÍAS CICLISTAS
- 3 IDENTIFICACIÓN DE EJES PRINCIPALES
- M IDENTIFICACIÓN DE TRAMOS HOMOGÉNEOS

OTROS SIGNOS

- LÍMITE DEL TÉRMINO MUNICIPAL DE MADRID
- LÍMITE DISTRITAL
- PROYECTOS URBANÍSTICOS CON INCIDENCIAS EN LA RED VIARIA

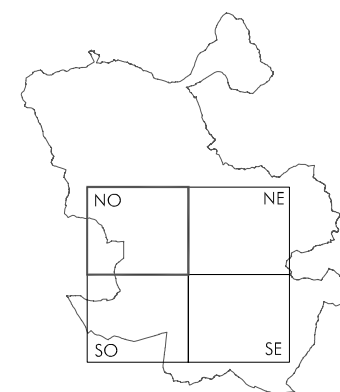

PLAN Nº

P1.4

TÍTULO
TRAMOS HOMOGÉNEOS
DE LOS EJES PRINCIPALES
ZONA NO

FECHA
ABRIL 08


ESCALA
1/20.000

DOCUMENTO DE
APROBACIÓN DEFINITIVA


NORTE



PLAN DIRECTOR DE MOVILIDAD CICLISTA DE MADRID

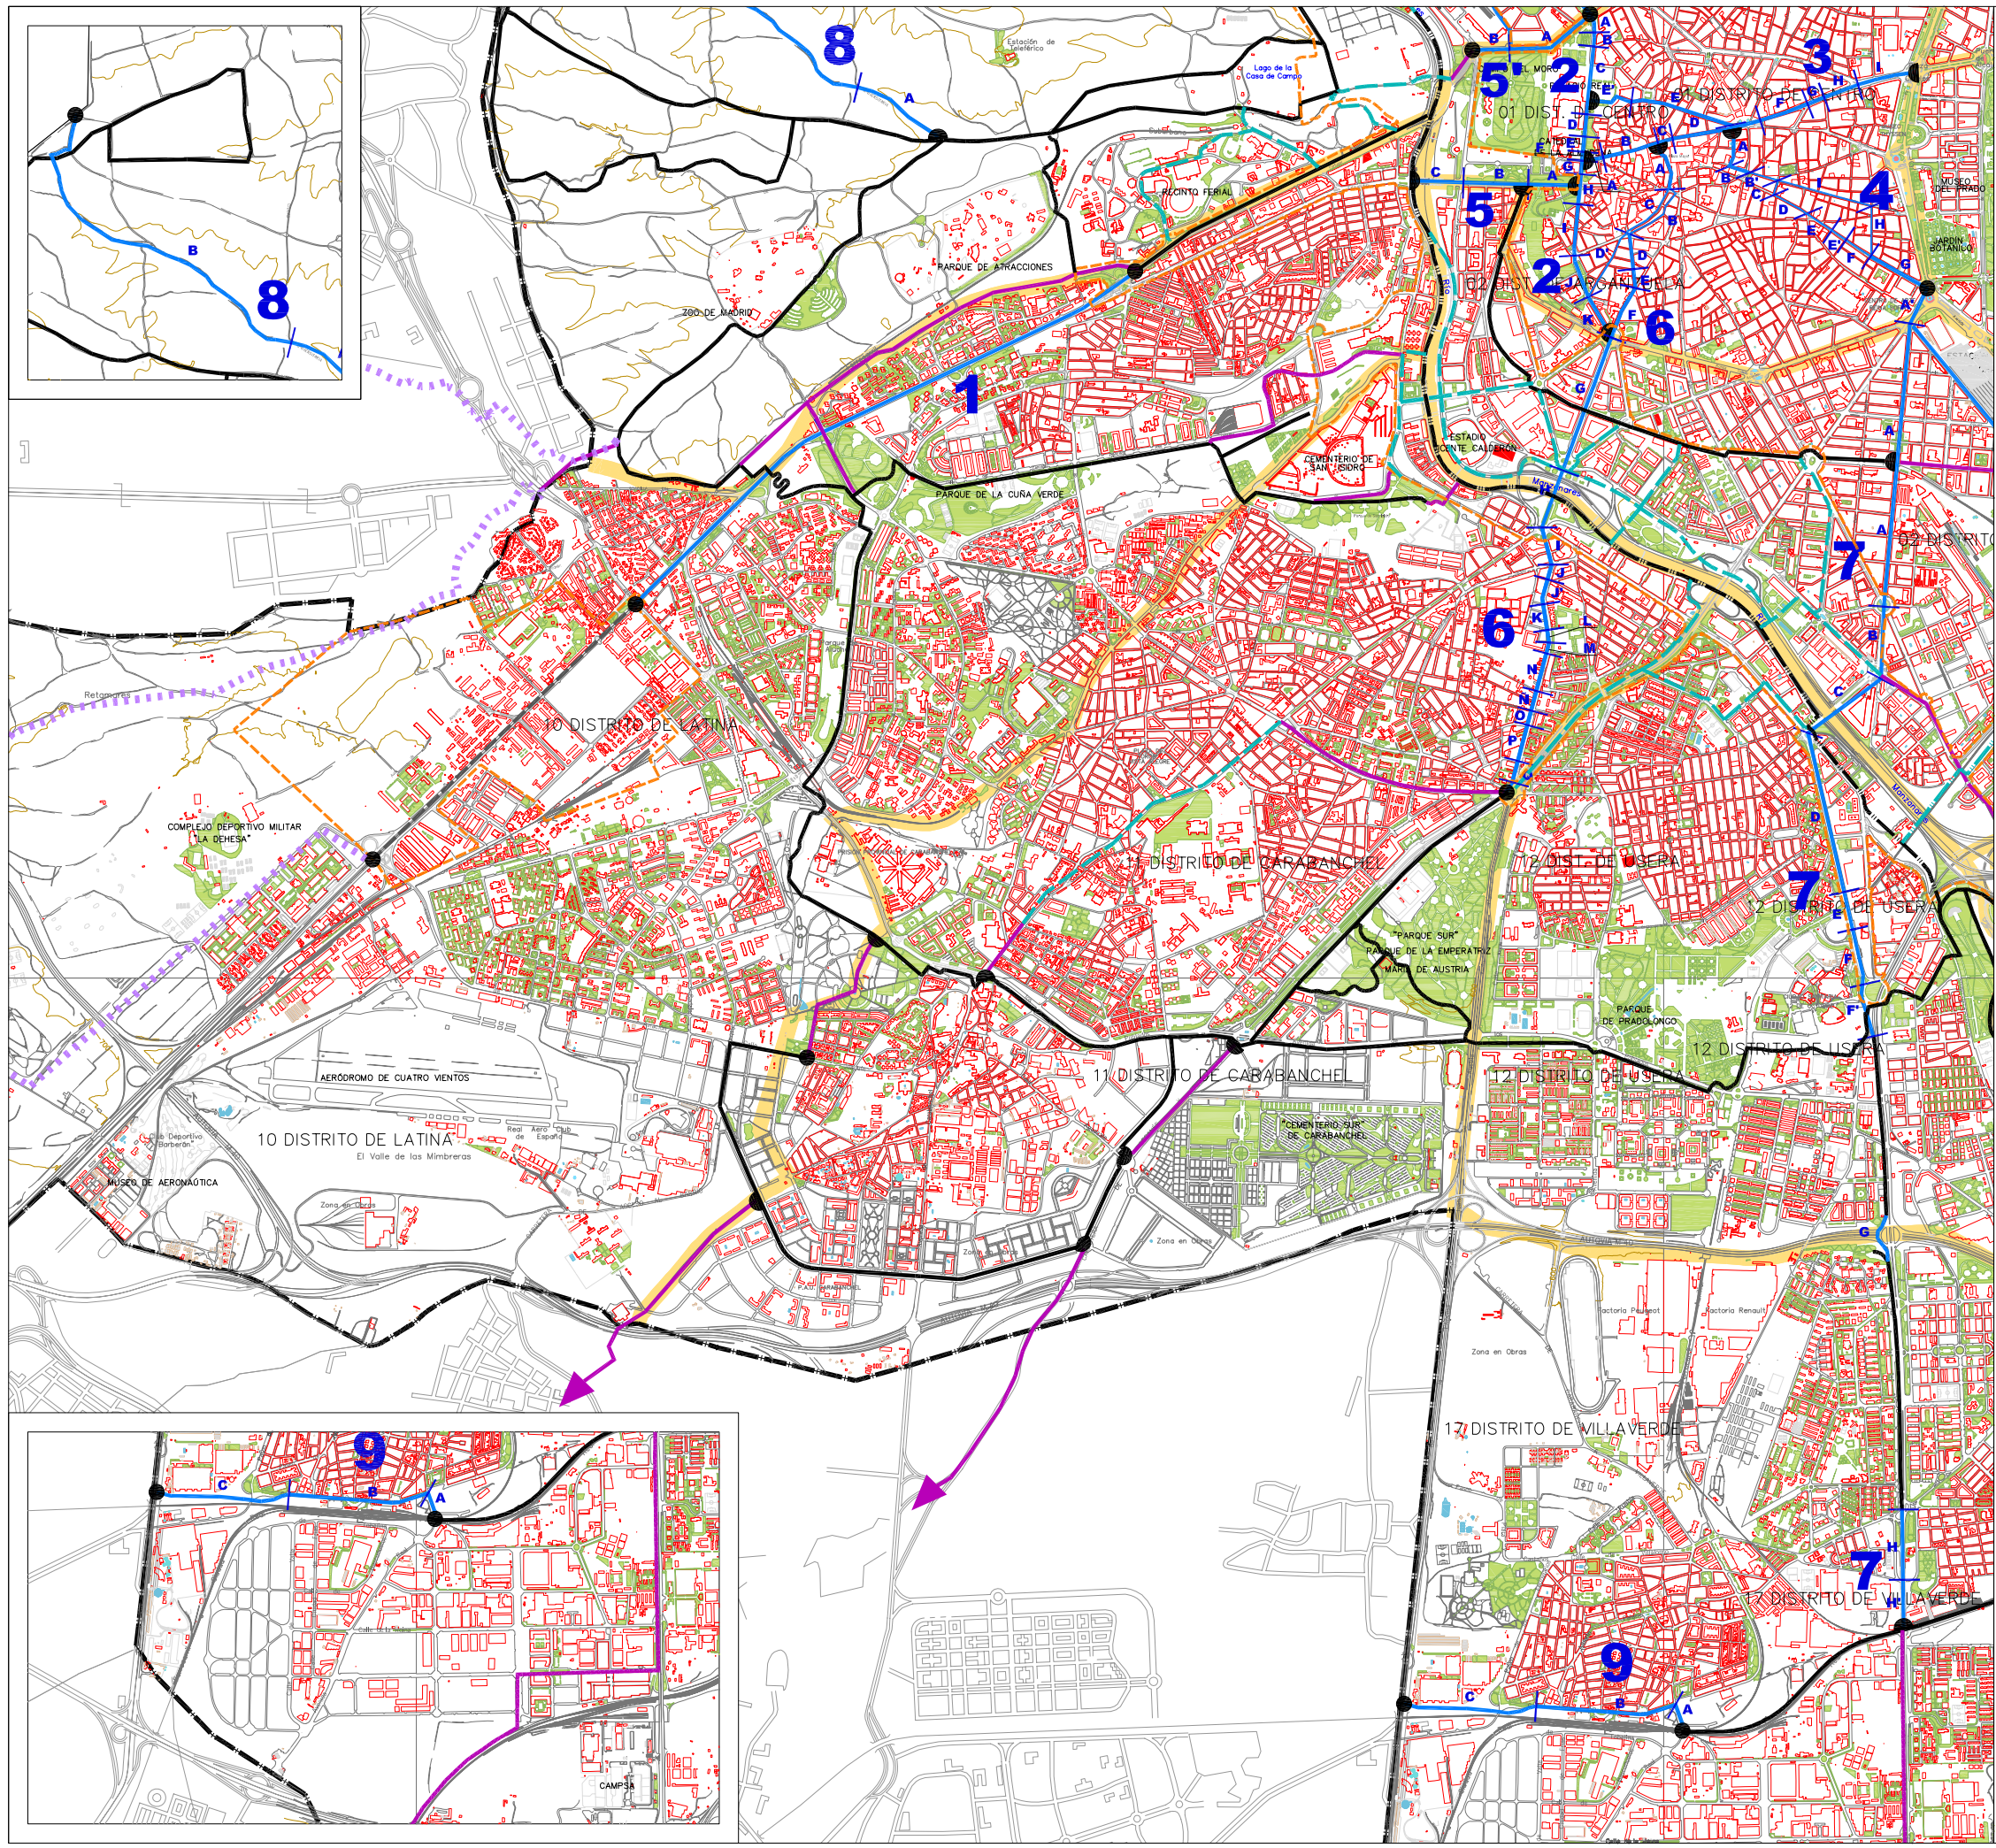

- LEYENDA
- EJES PRINCIPALES
 - ENLACE DE VÍAS EXISTENTES
 - VÍAS CICLISTAS EXISTENTE
 - VÍAS CICLISTAS EN EJECUCIÓN
 - VÍAS CICLISTAS PROYECTADAS
 - VÍAS CICLISTAS PROYECTADAS PLAN REGIONAL DE VÍAS CICLISTAS
 - 3 IDENTIFICACIÓN DE EJES PRINCIPALES
 - M IDENTIFICACIÓN DE TRAMOS HOMOGÉNEOS
- OTROS SIGNOS
- LÍMITE DEL TÉRMINO MUNICIPAL DE MADRID
 - LÍMITE DISTRITAL
 - PROYECTOS URBANÍSTICOS CON INCIDENCIAS EN LA RED VIARIA

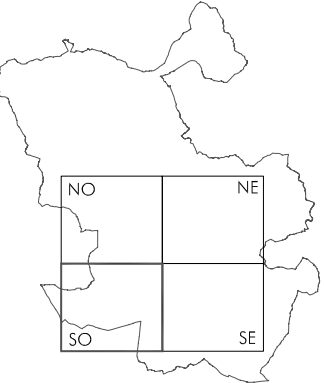

PLANO Nº **P1.3**

TÍTULO
TRAMOS HOMOGÉNEOS DE LOS EJES PRINCIPALES ZONA SO


FECHA
ABRIL 08

ESCALA
1/20.000


DOCUMENTO DE APROBACIÓN DEFINITIVA

NORTE

PLAN DIRECTOR DE MOVILIDAD CICLISTA DE MADRID

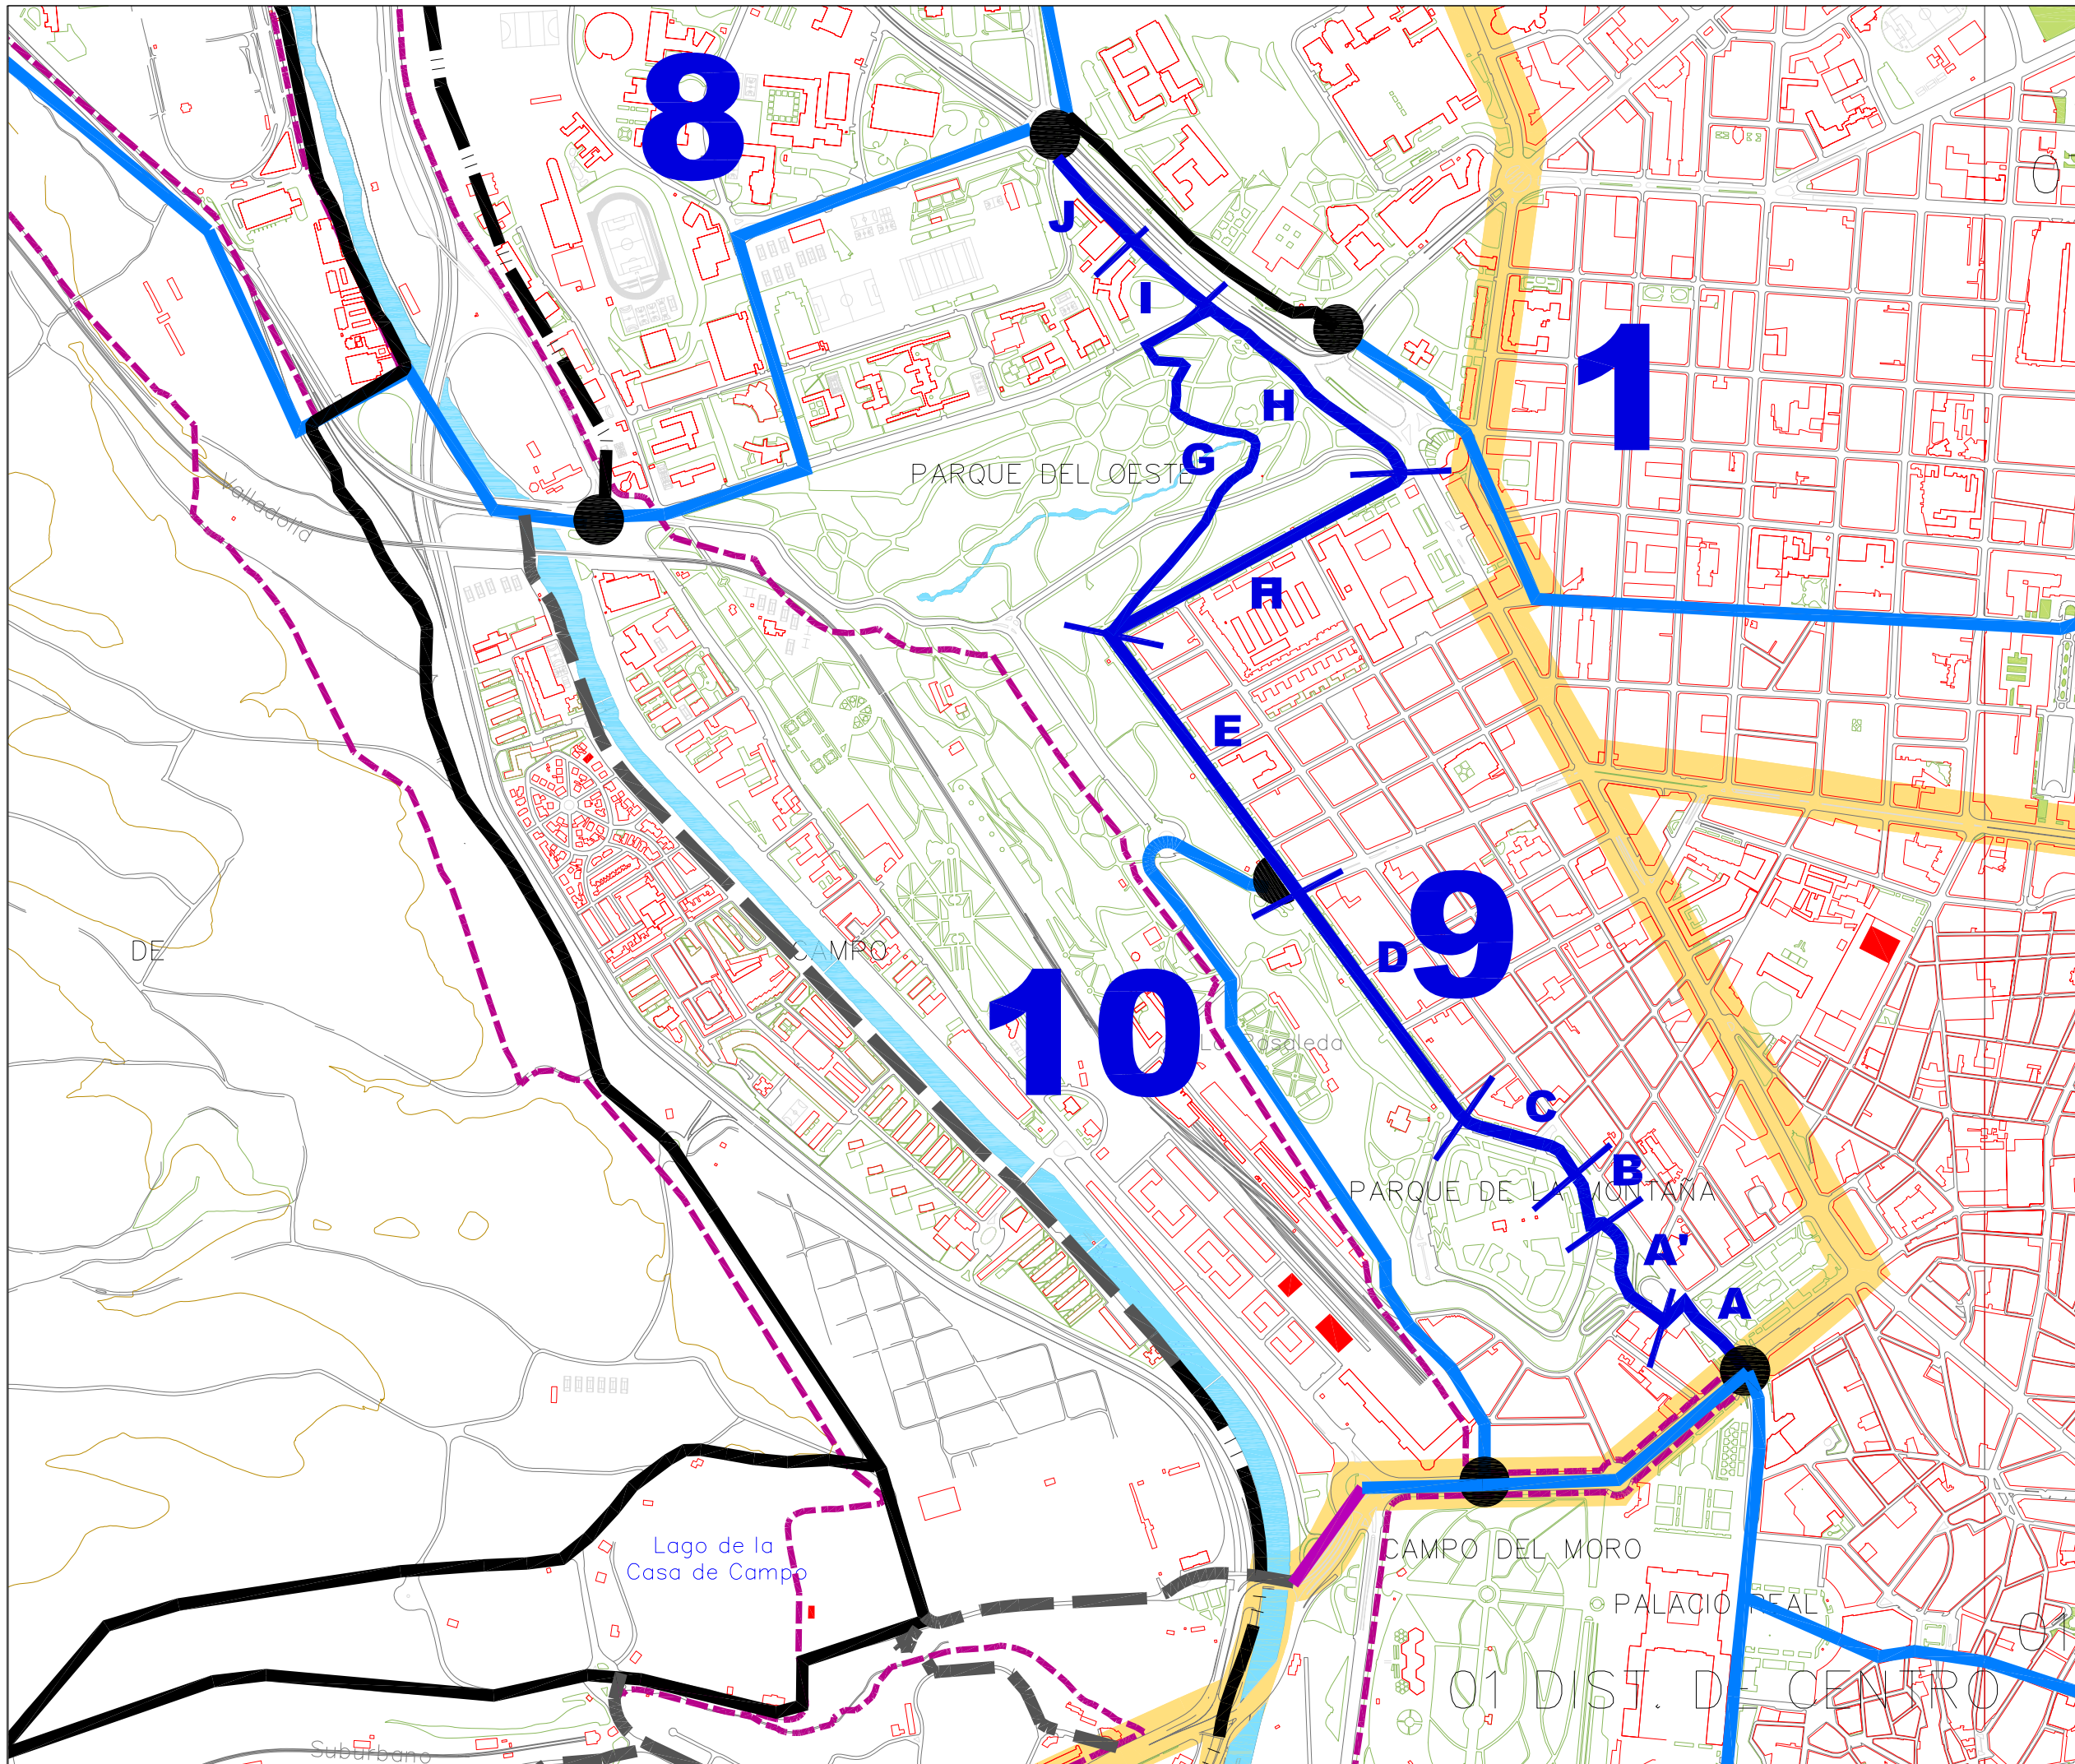

- LEYENDA
- EJES PRINCIPALES
 - ENLACE DE VÍAS EXISTENTES
 - VÍAS CICLISTAS EXISTENTES
 - VÍAS CICLISTAS EN EJECUCIÓN
 - OTRAS VÍAS CICLISTAS PROYECTADAS
 - VÍAS CICLISTAS PROYECTADAS EN EL PLAN REGIONAL DE VÍAS CICLISTAS Y PEATONALES
 - IDENTIFICACIÓN DE EJES PRINCIPALES
 - IDENTIFICACIÓN DE TRAMOS HOMOGÉNEOS
 - OTROS SIGNOS
 - LÍMITE DEL TÉRMINO MUNICIPAL DE MADRID
 - LÍMITE DISTRITAL
 - GRANDES PROYECTOS URBANÍSTICOS

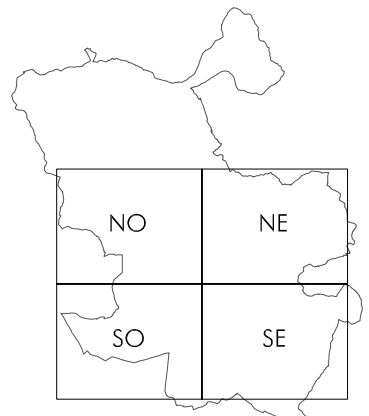

ZONA:
NOROESTE (NO)

ITINERARIO:
IT 09

FECHA:
ABRIL 08

DOCUMENTO DE APROBACIÓN DEFINITIVA


ESCALA:
1/10.000

NORTE

PLAN DIRECTOR DE MOVILIDAD CICLISTA DE MADRID

PDMC MADRID

MADRID!

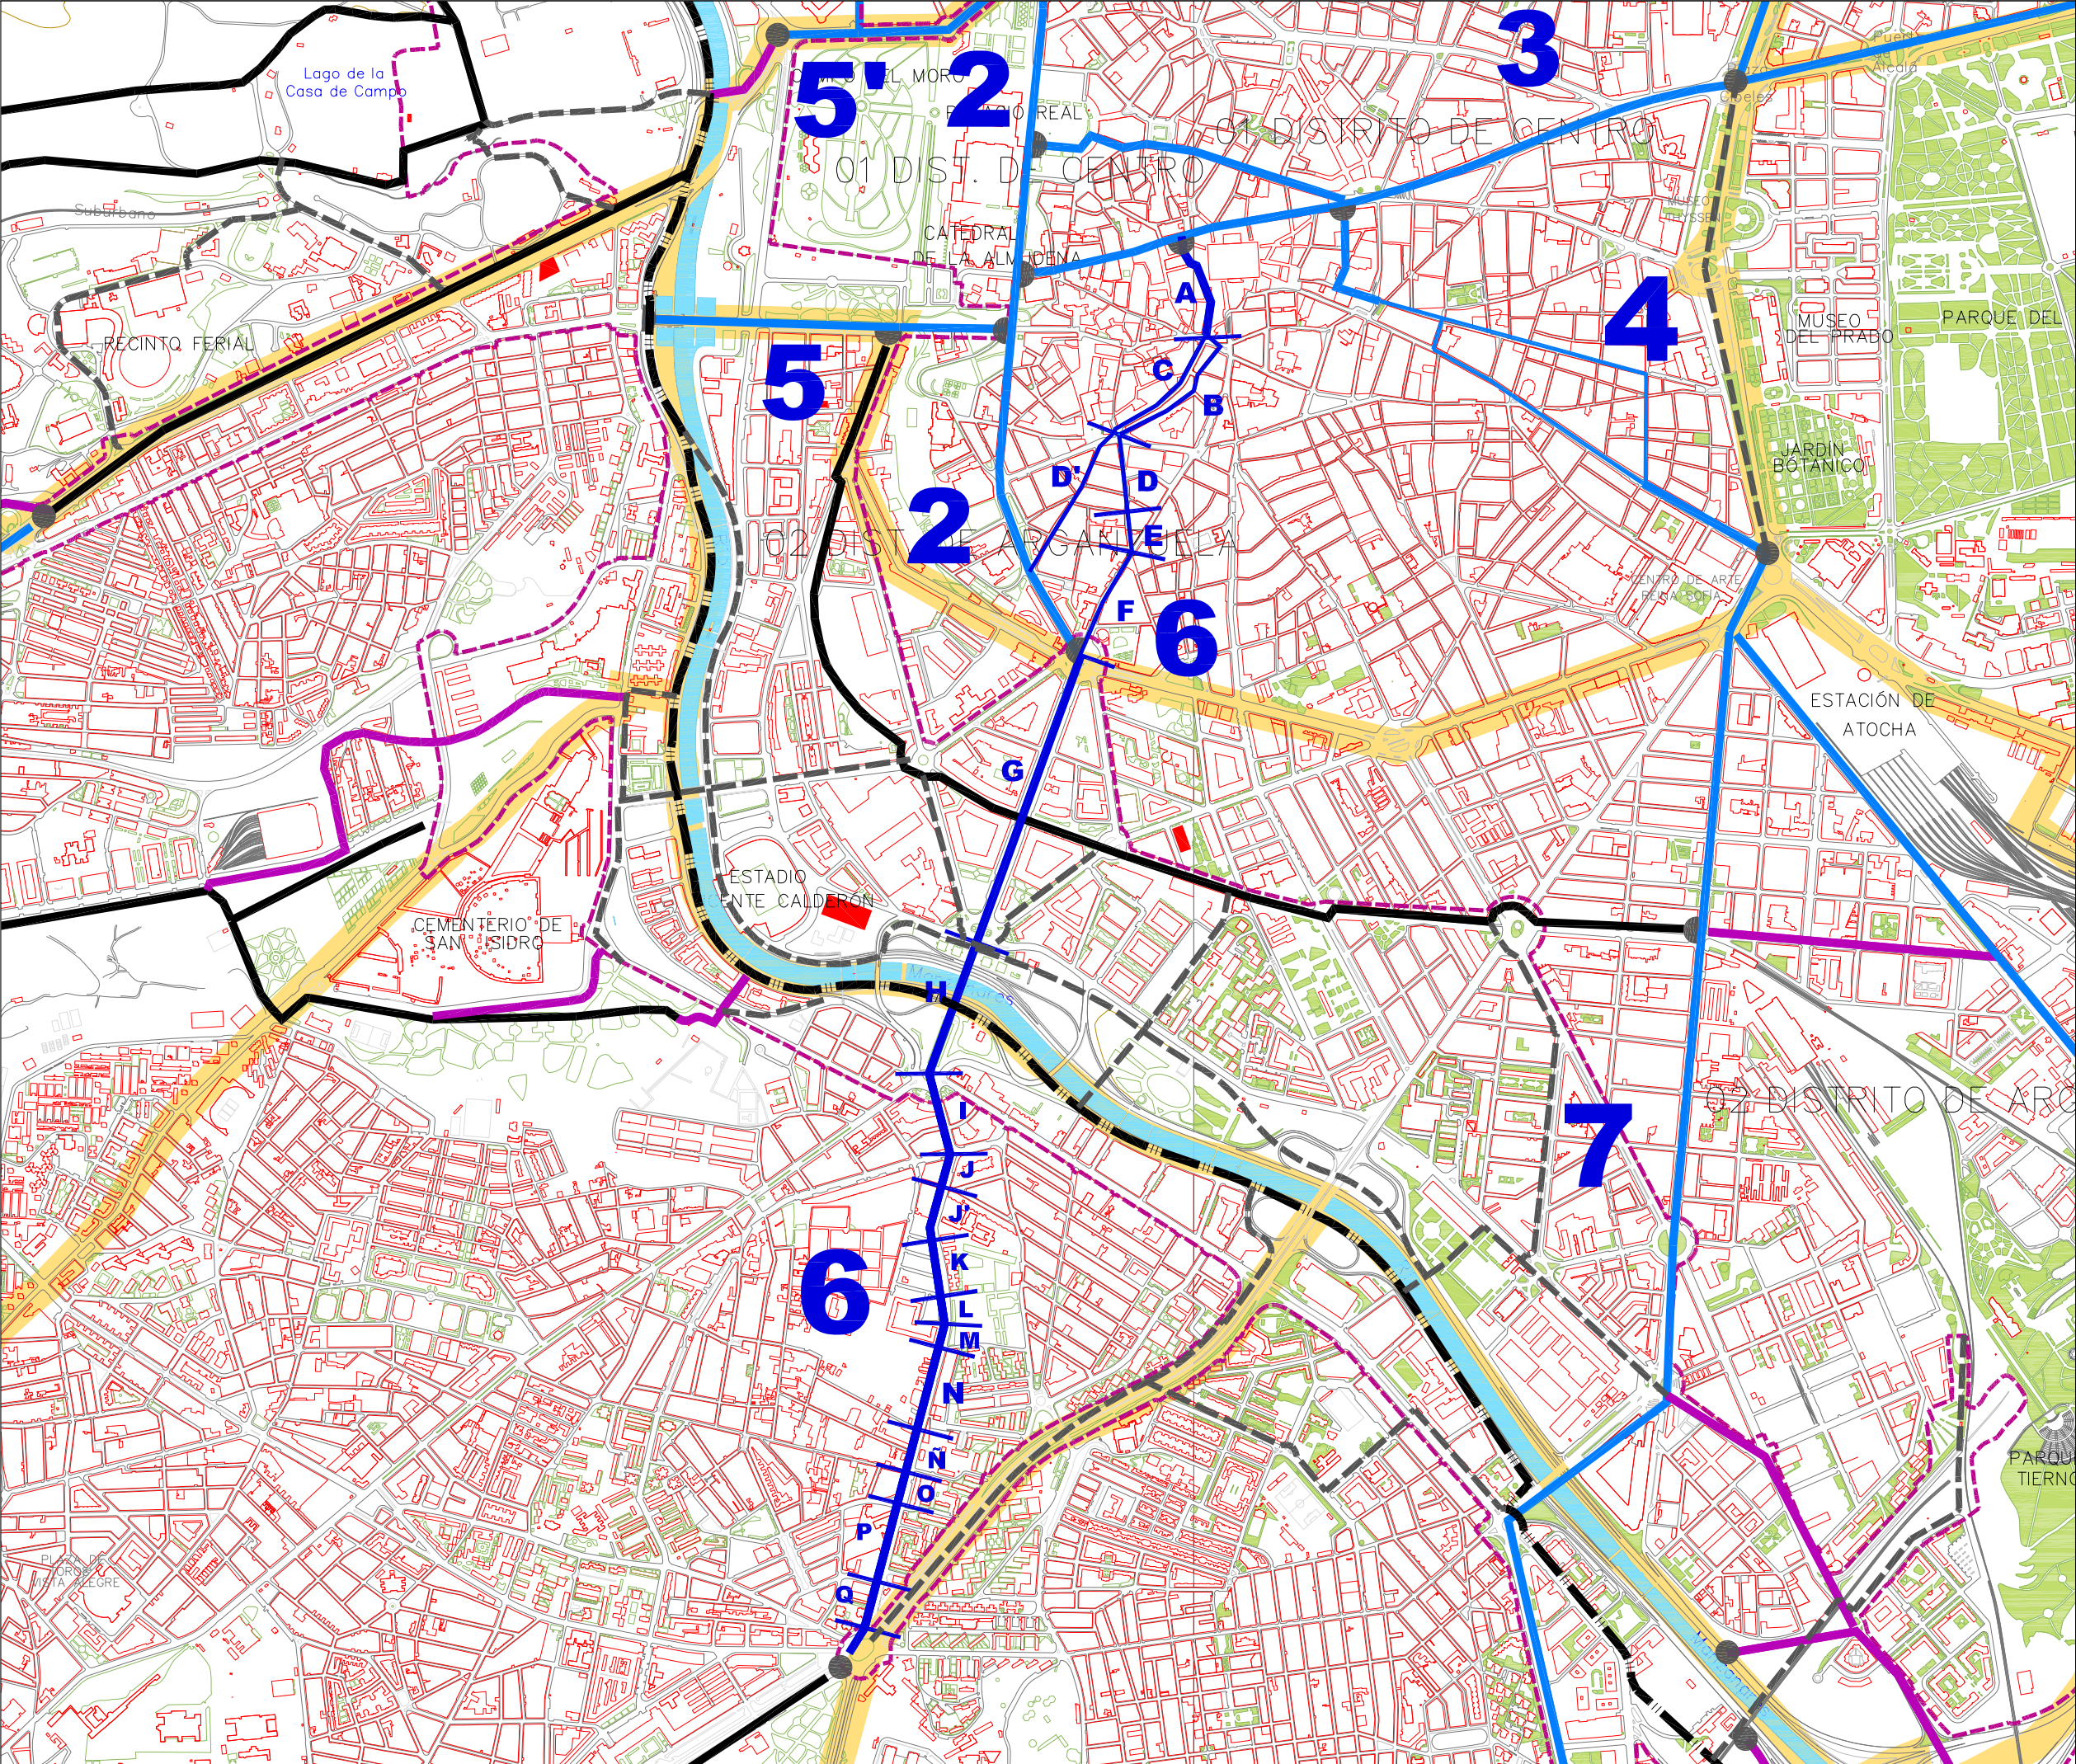

LEYENDA


- EJES PRINCIPALES
- ENLACE DE VÍAS EXISTENTES
- VÍAS CICLISTAS EXISTENTES
- VÍAS CICLISTAS EN EJECUCIÓN
- OTRAS VÍAS CICLISTAS PROYECTADAS
- VÍAS CICLISTAS PROYECTADAS EN EL PLAN REGIONAL DE VÍAS CICLISTAS Y PEATONALES

3 IDENTIFICACIÓN DE EJES PRINCIPALES

M IDENTIFICACIÓN DE TRAMOS HOMOGÉNEOS

OTROS SIGNOS

- LÍMITE DEL TÉRMINO MUNICIPAL DE MADRID
- LÍMITE DISTRITAL
- GRANDES PROYECTOS URBANÍSTICOS

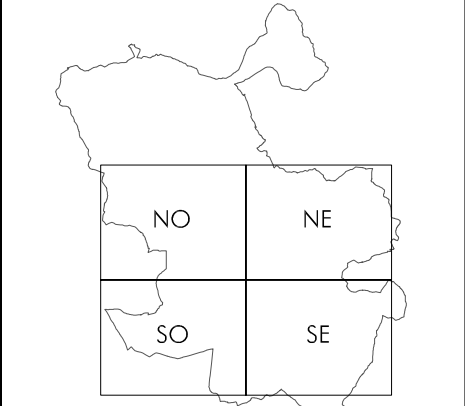

ZONA:
SUROESTE (SO)

ITINERARIO:
IT 06

FECHA:
ABRIL 08

DOCUMENTO DE APROBACIÓN DEFINITIVA

ESCALA:
1/12.000

NORTE

PLAN DIRECTOR DE MOVILIDAD CICLISTA DE MADRID

PDMC MADRID

MADRID