


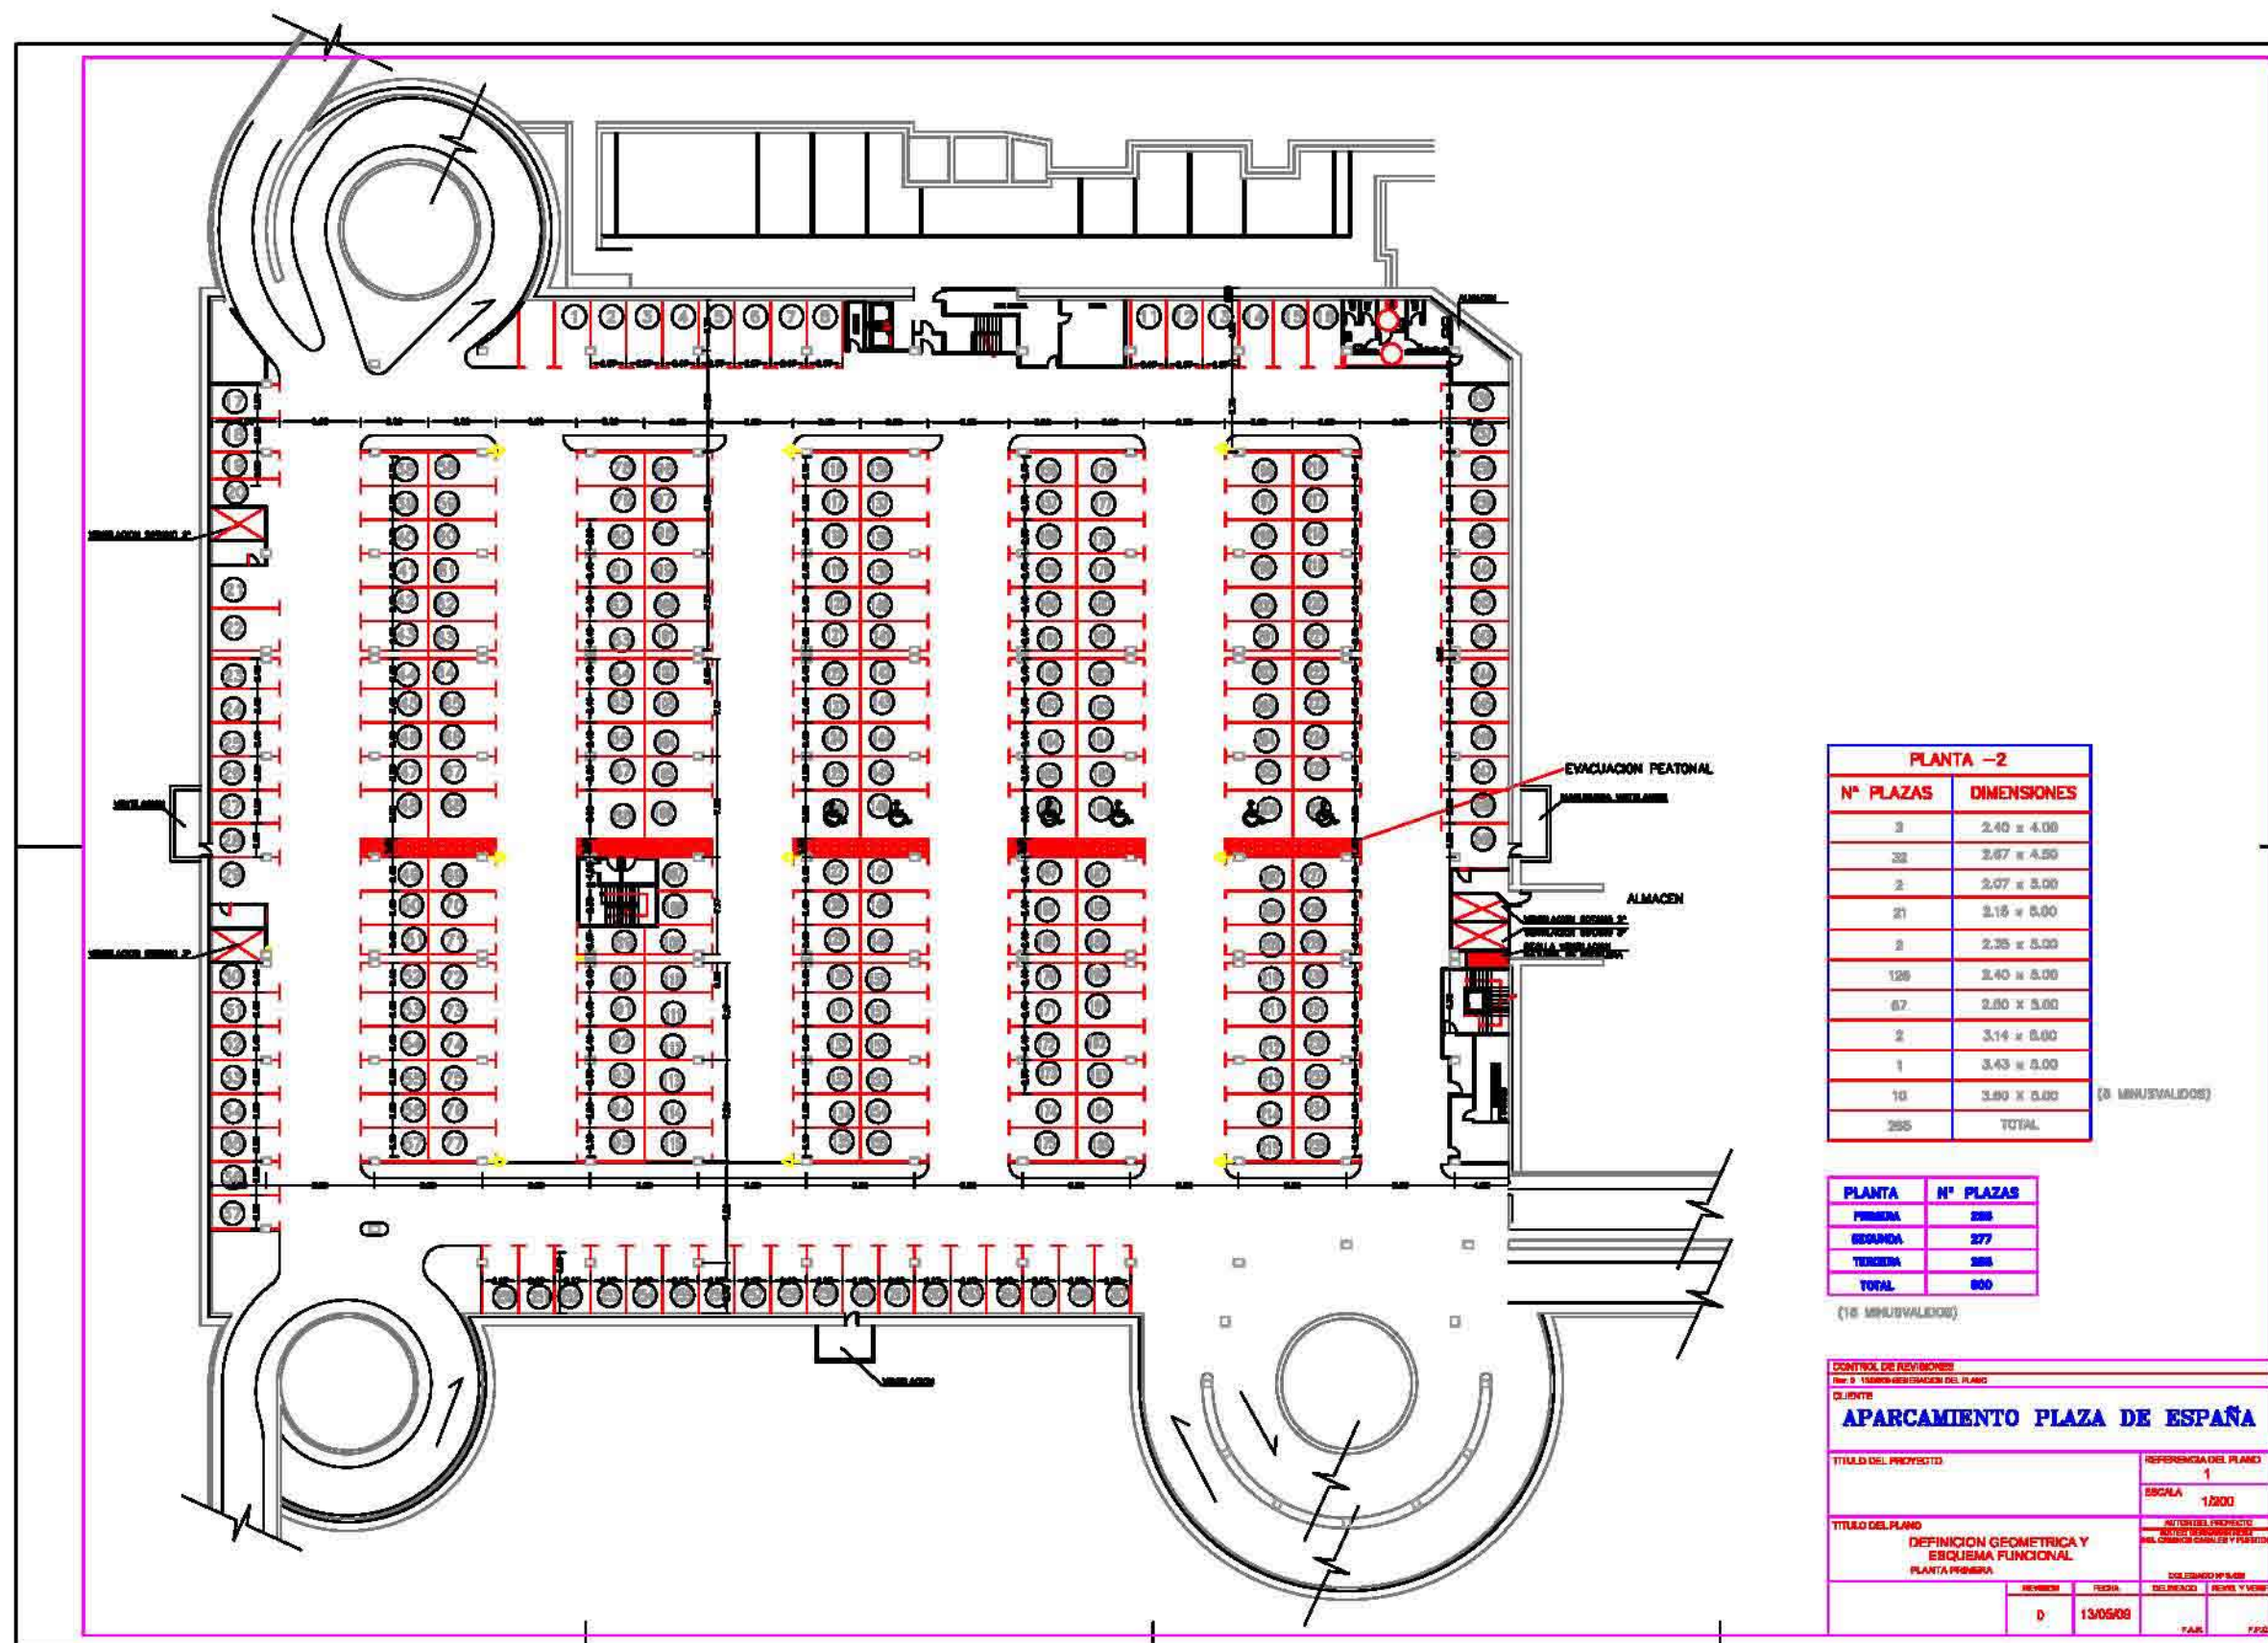

REVITALIZACIÓN PLAZA DE ESPAÑA Y ENTORNOS

Área de Gobierno de Desarrollo Urbano Sostenible

Plantas de Aparcamiento
Planta Primera

Nº PLANO: 15a
ESCALA: Sin Escala

