


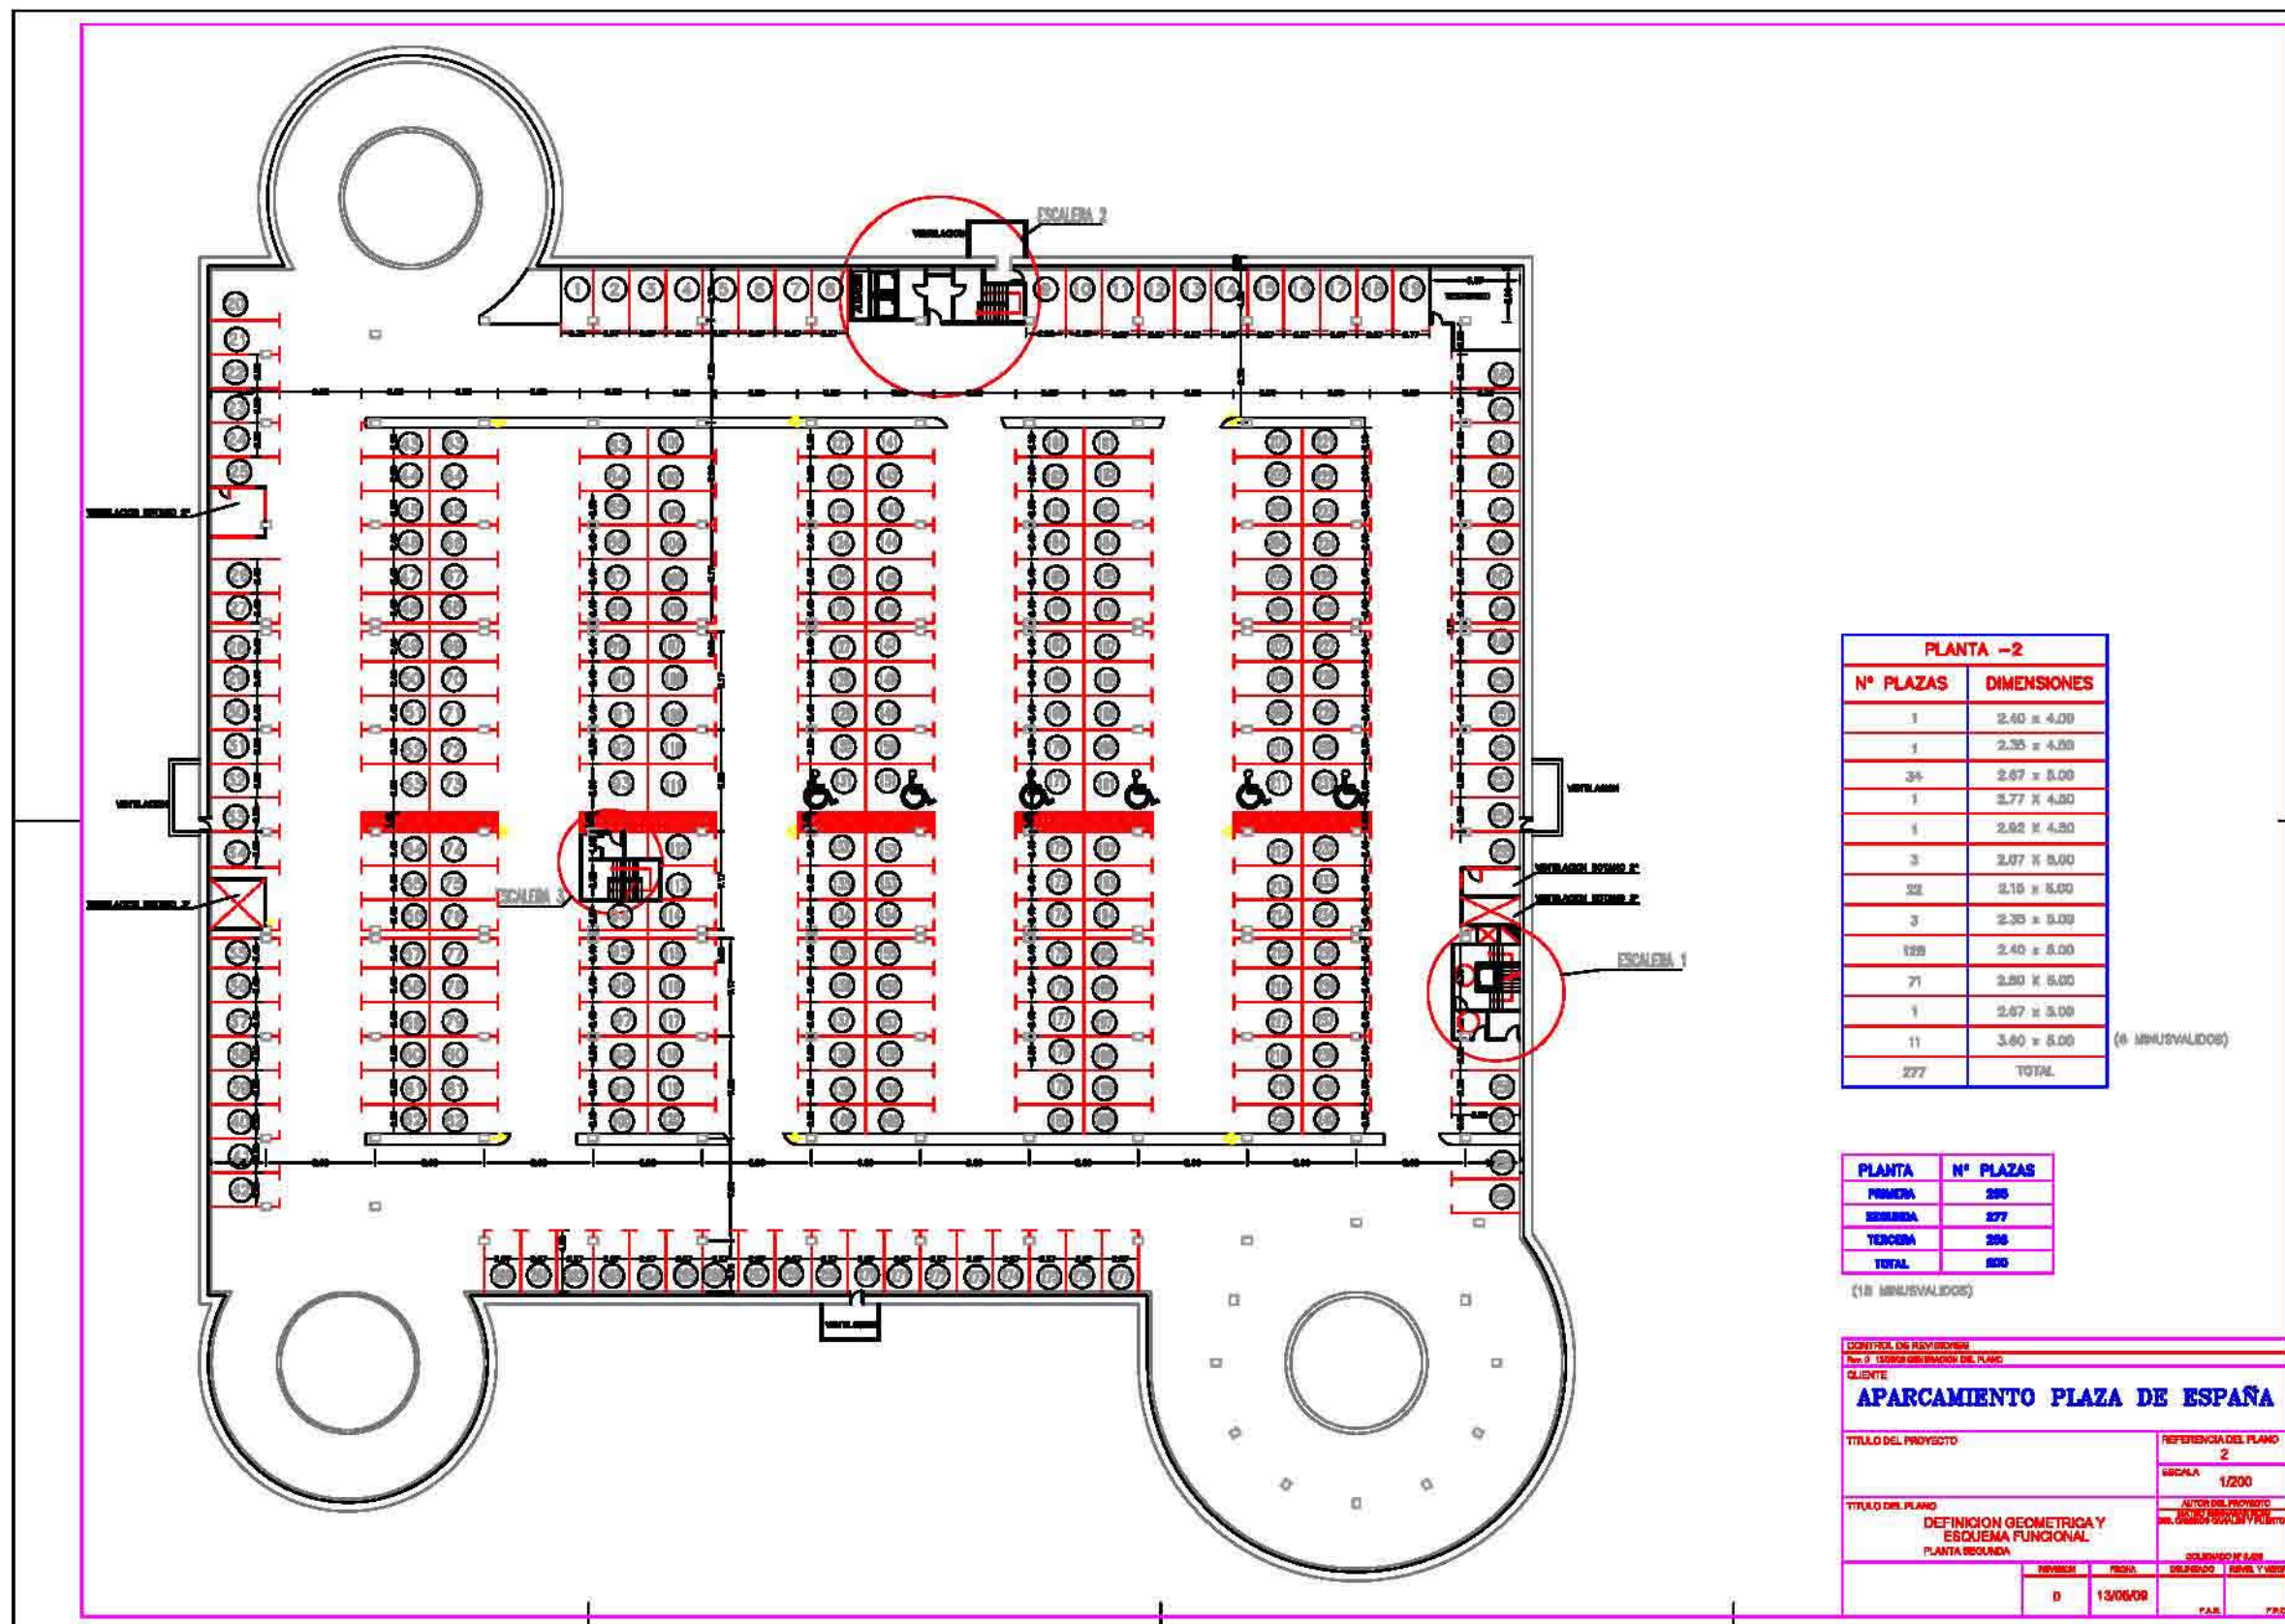

PLANTA -2	
Nº PLAZAS	DIMENSIONES
1	2,40 x 4,00
1	2,35 x 4,00
34	2,67 x 5,00
1	3,77 x 4,00
1	2,62 x 4,20
3	2,07 x 5,00
32	3,15 x 5,00
3	2,35 x 5,00
128	2,40 x 5,00
71	2,80 x 5,00
1	2,67 x 3,00
11	3,60 x 5,00
277	TOTAL

(6 MINUSVALIDOS)

PLANTA	Nº PLAZAS
PRIMERA	285
SEGUNDA	277
TERCERA	296
TOTAL	858

(18 MINUSVALIDOS)

CONTROLES DE REVISIÓN	
Rev. 2 (CORRECCIÓN DE PLANO)	
CLIENTE	
APARCAMIENTO PLAZA DE ESPAÑA	
TÍTULO DEL PROYECTO	REFERENCIA DEL PLANO
	2
	ESCALA
	1/200
TÍTULO DEL PLANO	AUTOR DEL PROYECTO
DEFINICIÓN GEOMÉTRICA Y ESQUEMA FUNCIONAL	REV. 2 (CORRECCIÓN DE PLANO)
PLANTA SEGUNDA	CONTENIDO Y BASE
	REVISIÓN
	FECHA
	ELABORADO
	REVIS. Y VERIF.
	PAB
	PRD

Nº PLANO: 15b
ESCALA: Sin Escala

