


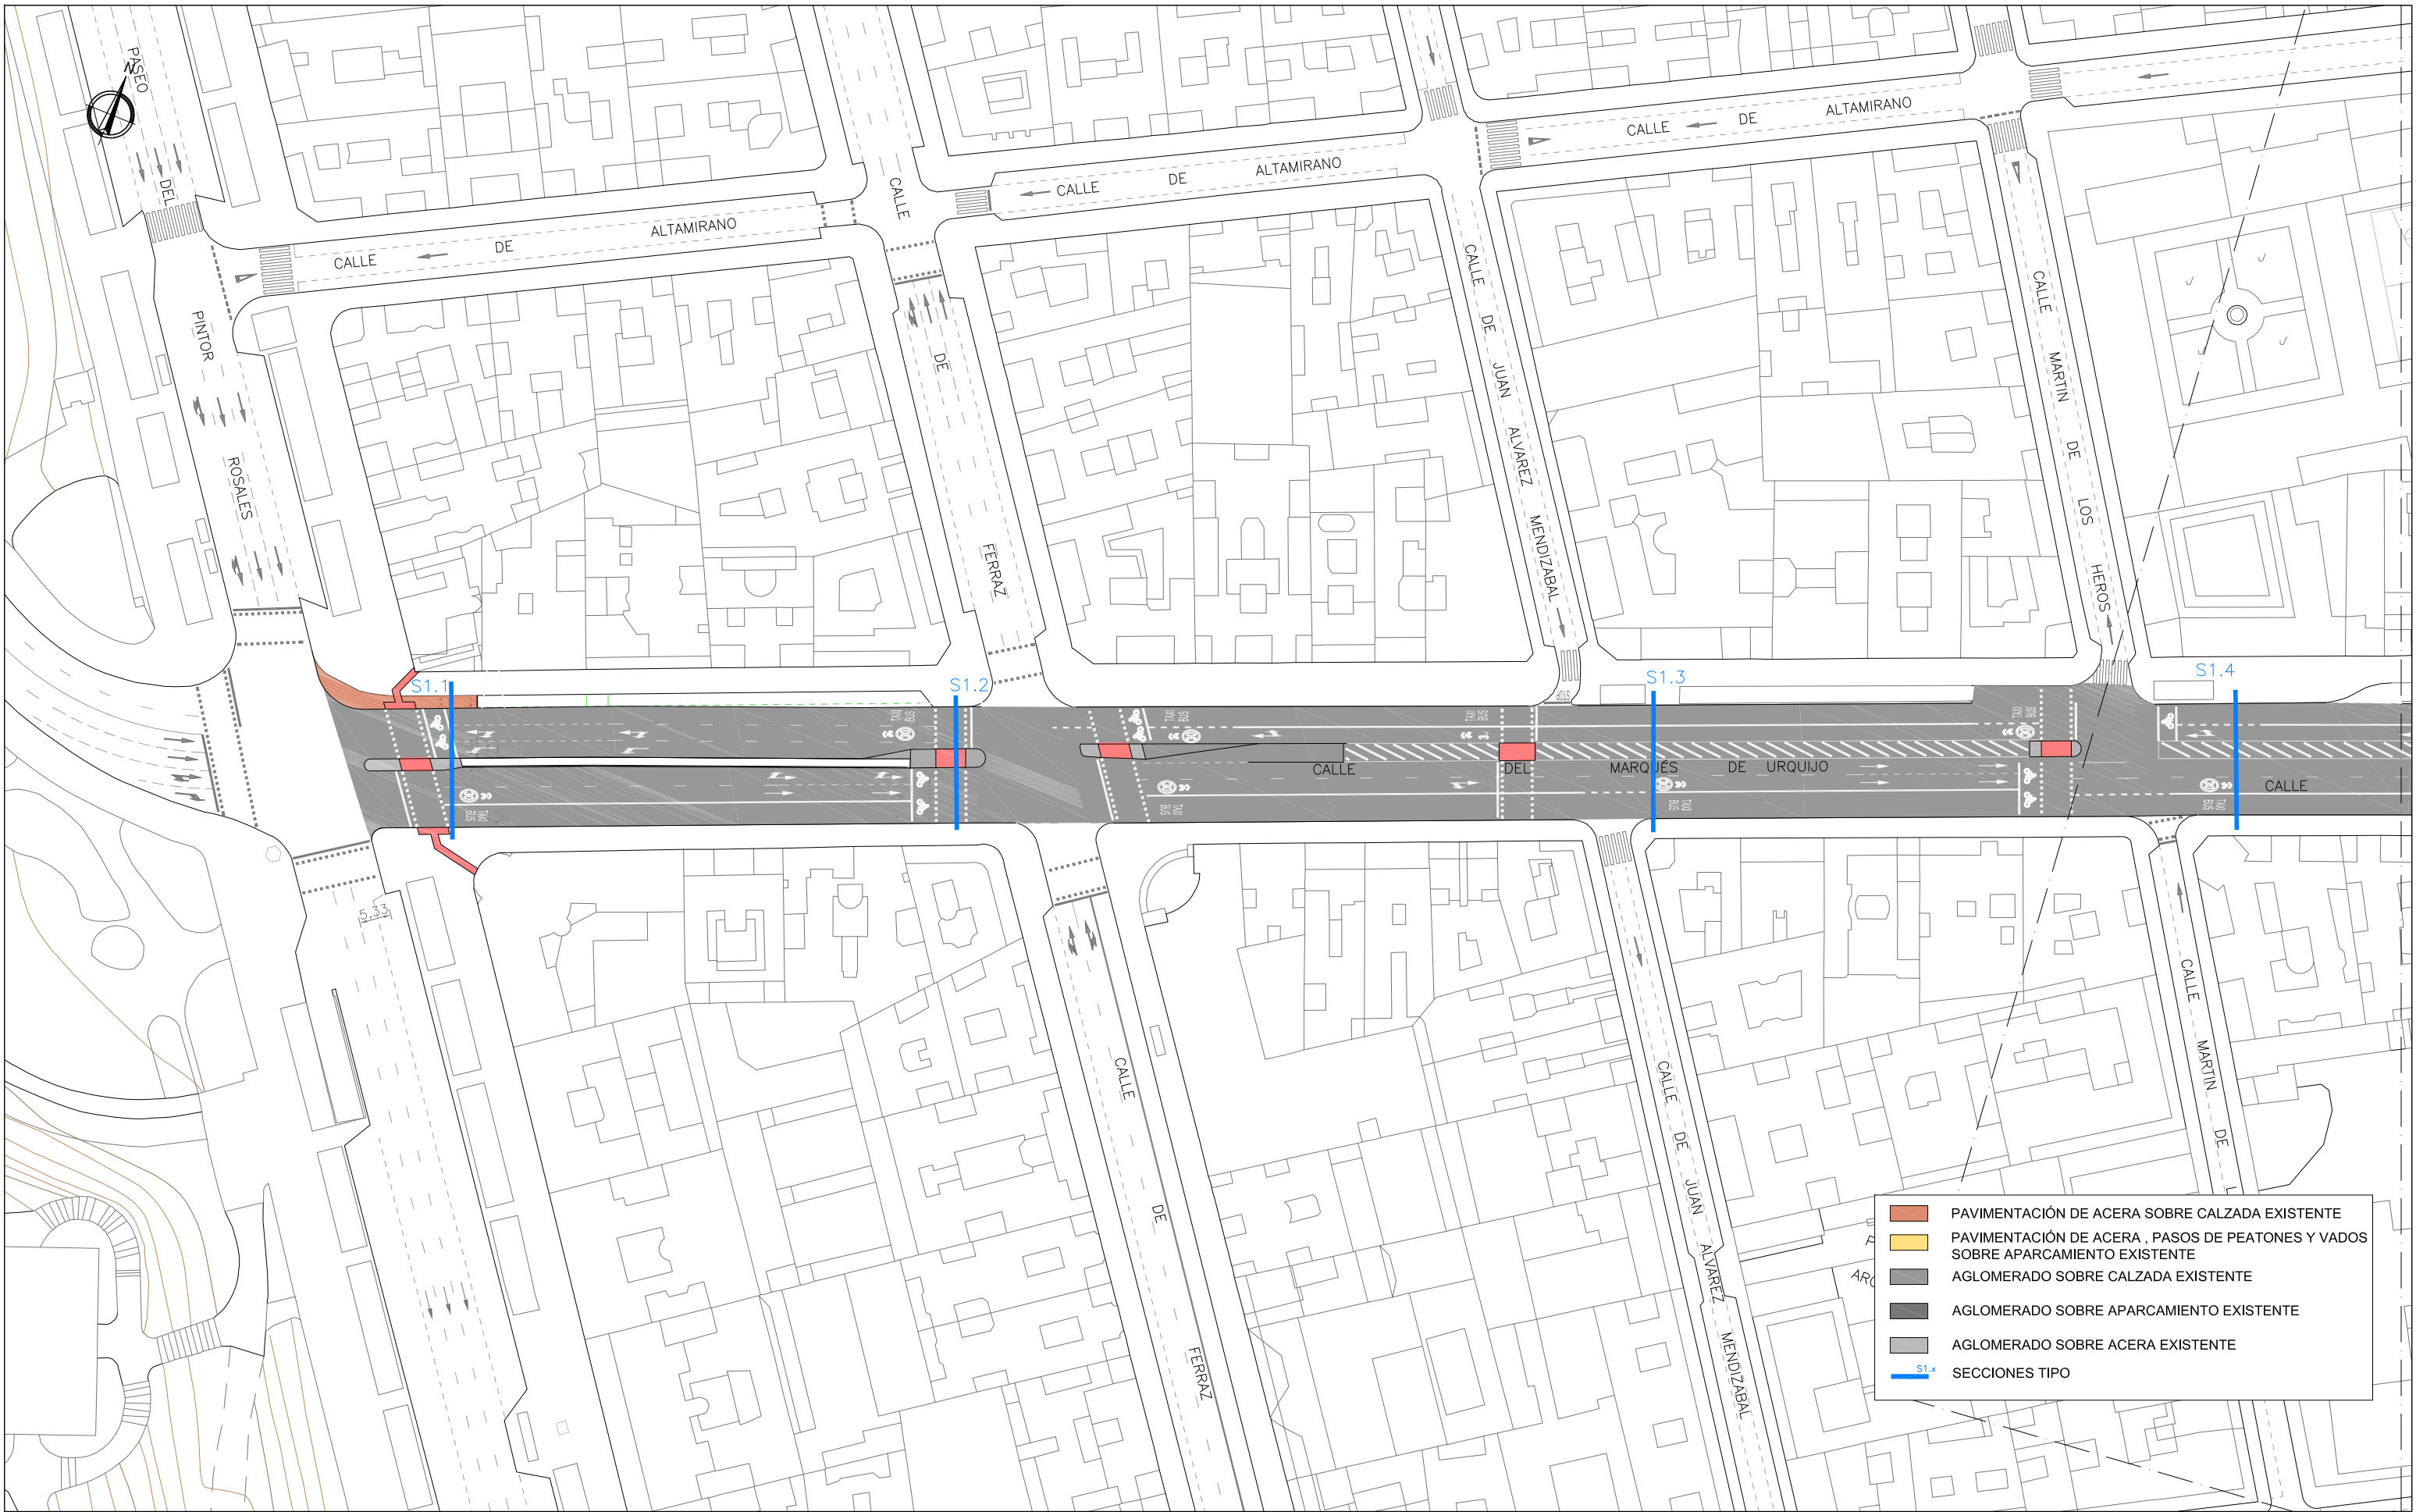

ÁREA DE GOBIERNO DE DESARROLLO
URBANO SOSTENIBLE

Vº Bº

Jose Luis Infanzón Priore

Jose Luis Infanzón Priore

DIRECTORES DEL PROYECTO

Marisol Santos Hernández

Marisol Santos Hernández

Luis Fernández De Heredia Sánchez

Luis Fernández De Heredia Sánchez

AUTOR DEL PROYECTO

Diego Moreno López de Ayala

Diego Moreno López de Ayala

EMPRESA



C/ López de Hoyos, 286 local A
Tel.: 91 415 89 65
ingenieria@asocivil.com

FECHA

MAYO 2016

ESCALA

1/1000
DIN A3 ORIGINALES

HOJA

1 de 10

ESCALA GRÁFICA



PROYECTO

PROYECTO DE CONSTRUCCIÓN PARA LA IMPLANTACIÓN DE ITINERARIOS CICLISTAS EN
CALLE SANTA ENGRACIA, CALLE BRAVO MURILLO, BULEVARES Y PROLONGACIÓN DEL
DE MADRID RÍO DE ANICETO MARINAS A PTE. DE LOS FRANCÉSES


DESCRIPCIÓN

PLANTA PROYECTADA
EJE 1.BULEVARES

Nº PLANO

3.1

FICHERO:

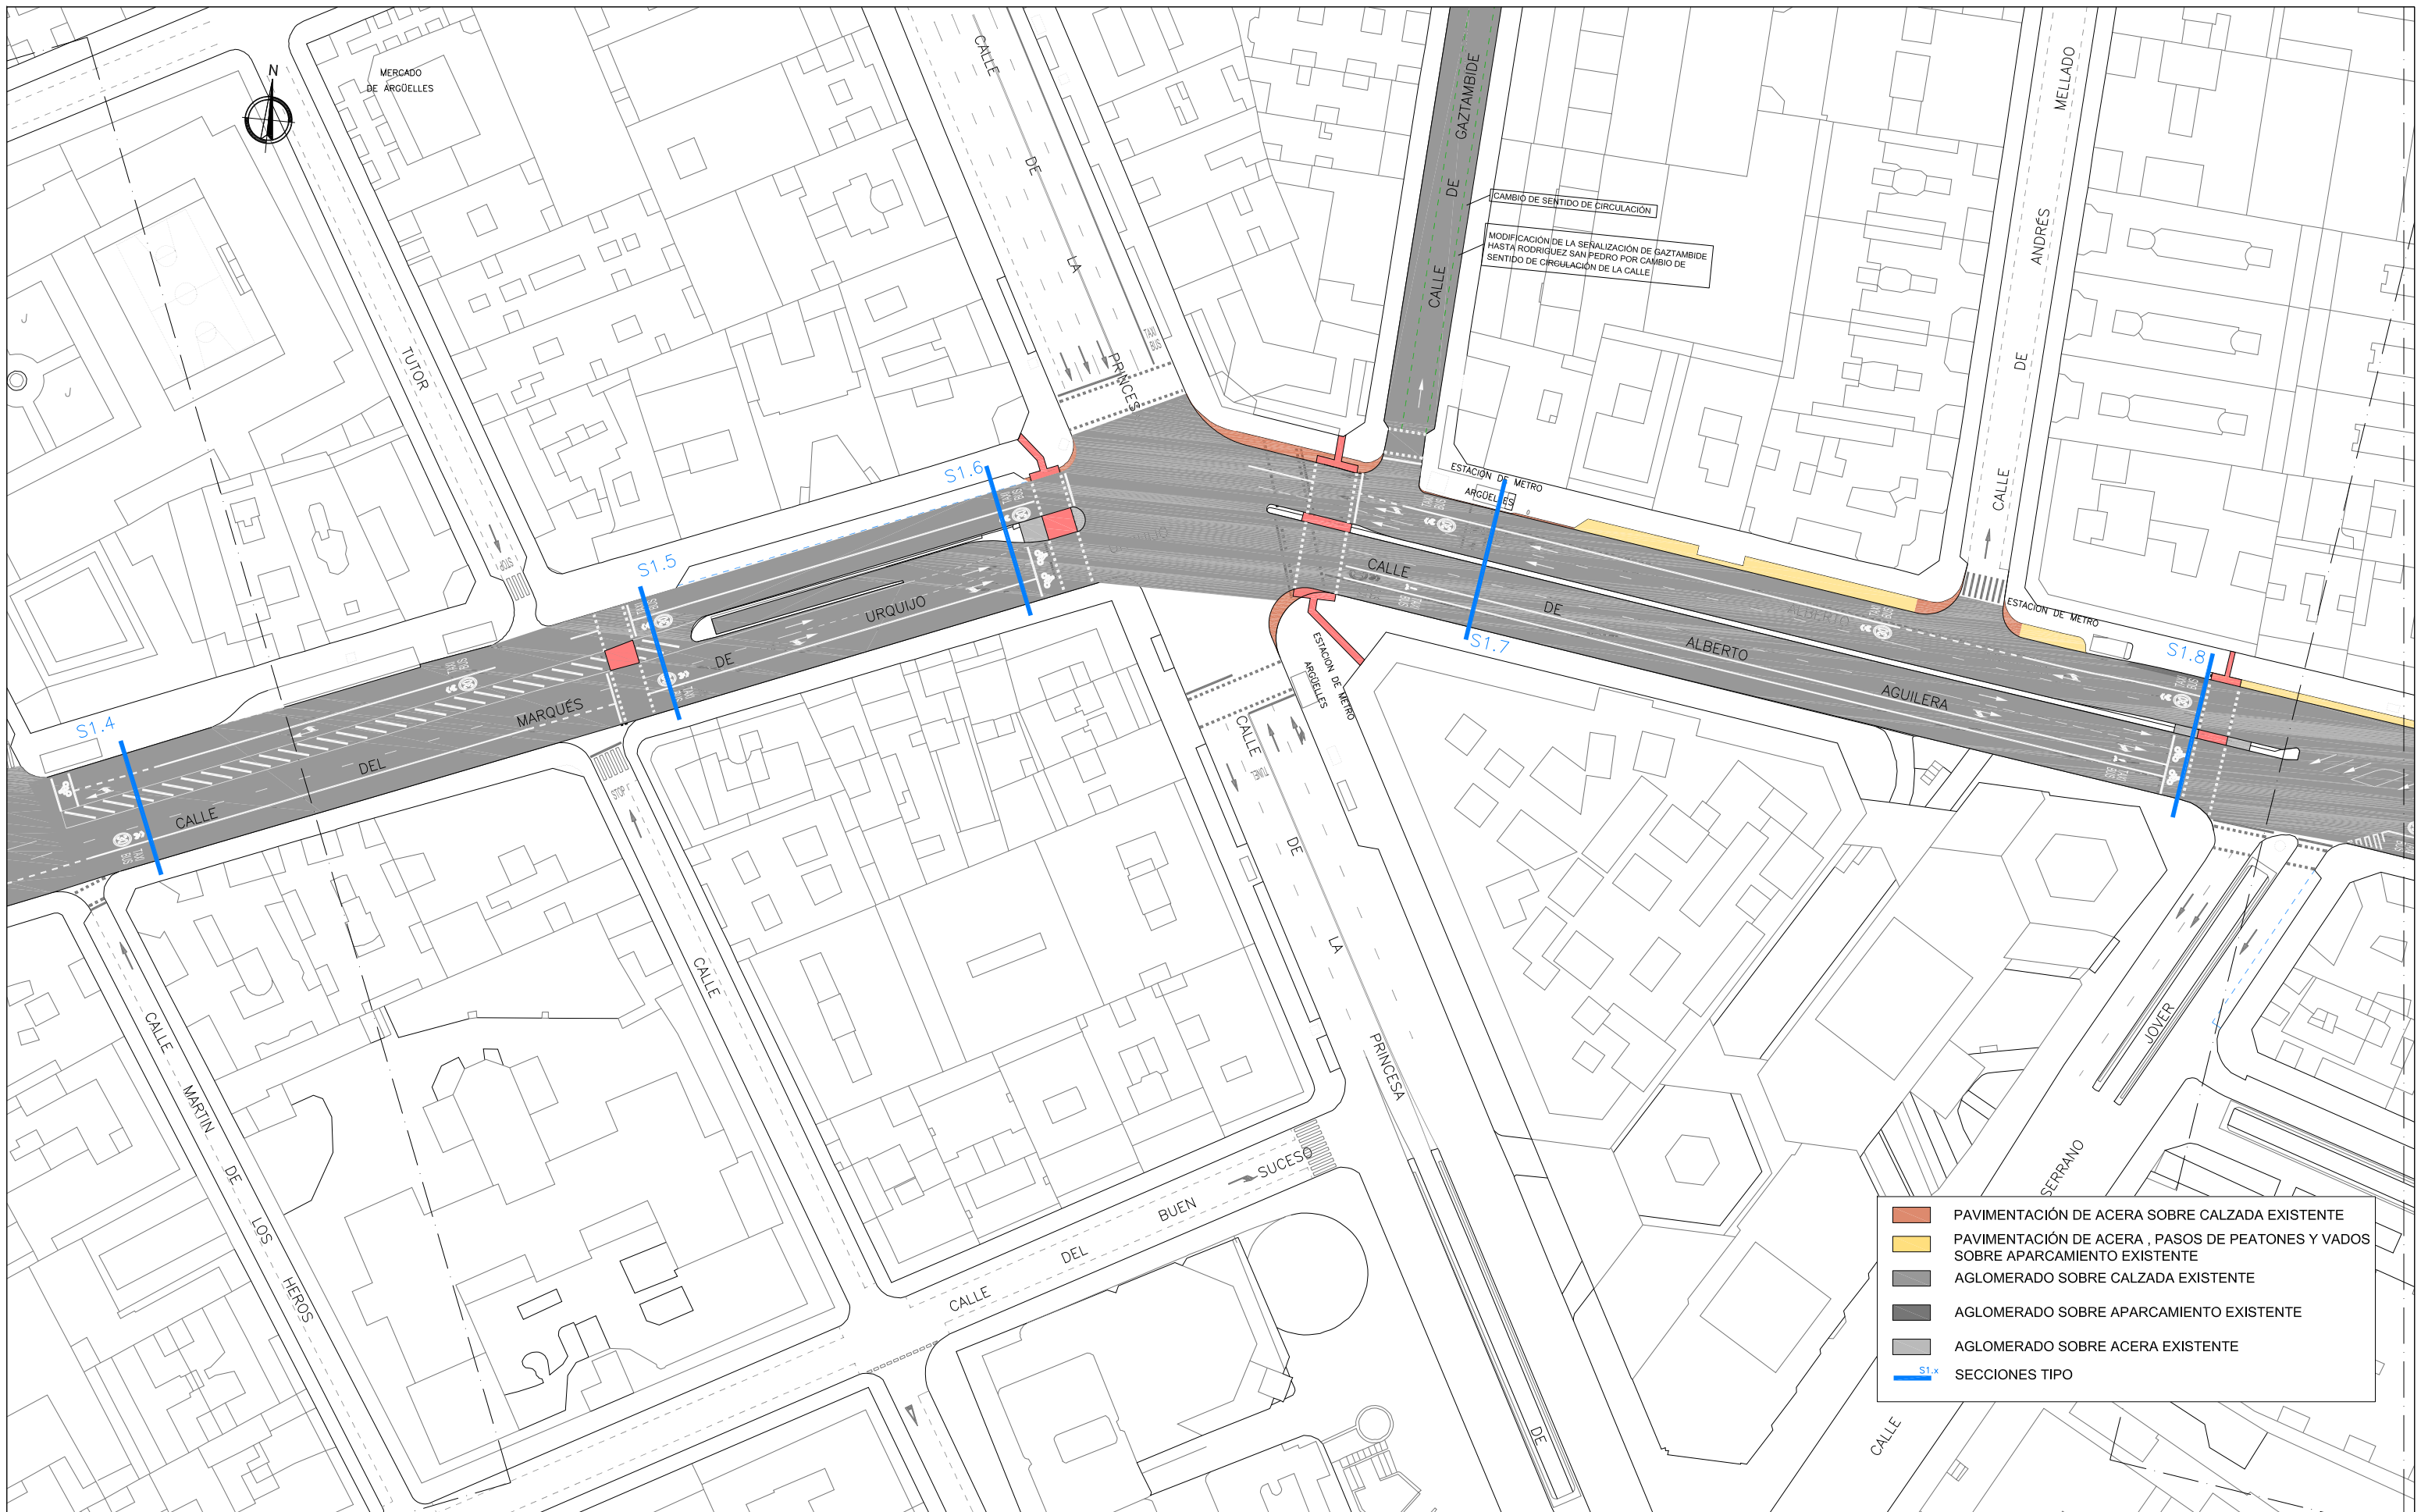

ÁREA DE GOBIERNO DE DESARROLLO URBANO SOSTENIBLE

Vº Bº

Jose Luis Infanzón Priore

DIRECTORES DEL PROYECTO

Marisol Santos Hernández

Luis Fernández De Heredia Sánchez

AUTOR DEL PROYECTO

Diego Moreno López de Ayala

EMPRESA



C/ López de Hoyos, 286 local A
Tel.: 91 415 89 65
ingenieria@asocivil.com

FECHA

MAYO 2016

ESCALA

1/1000
DIN A3 ORIGINALES

HOJA

2 de 10

ESCALA GRÁFICA



PROYECTO

PROYECTO DE CONSTRUCCIÓN PARA LA IMPLANTACIÓN DE ITINERARIOS CICLISTAS EN CALLE SANTA ENGRACIA, CALLE BRAVO MURILLO, BULEVARES Y PROLONGACIÓN DEL DE MADRID RÍO DE ANICETO MARINAS A PTE. DE LOS FRANCÉSES


DESCRIPCIÓN

PLANTA PROYECTADA
EJE 1.BULEVARES

Nº PLANO

3.1

FICHERO:

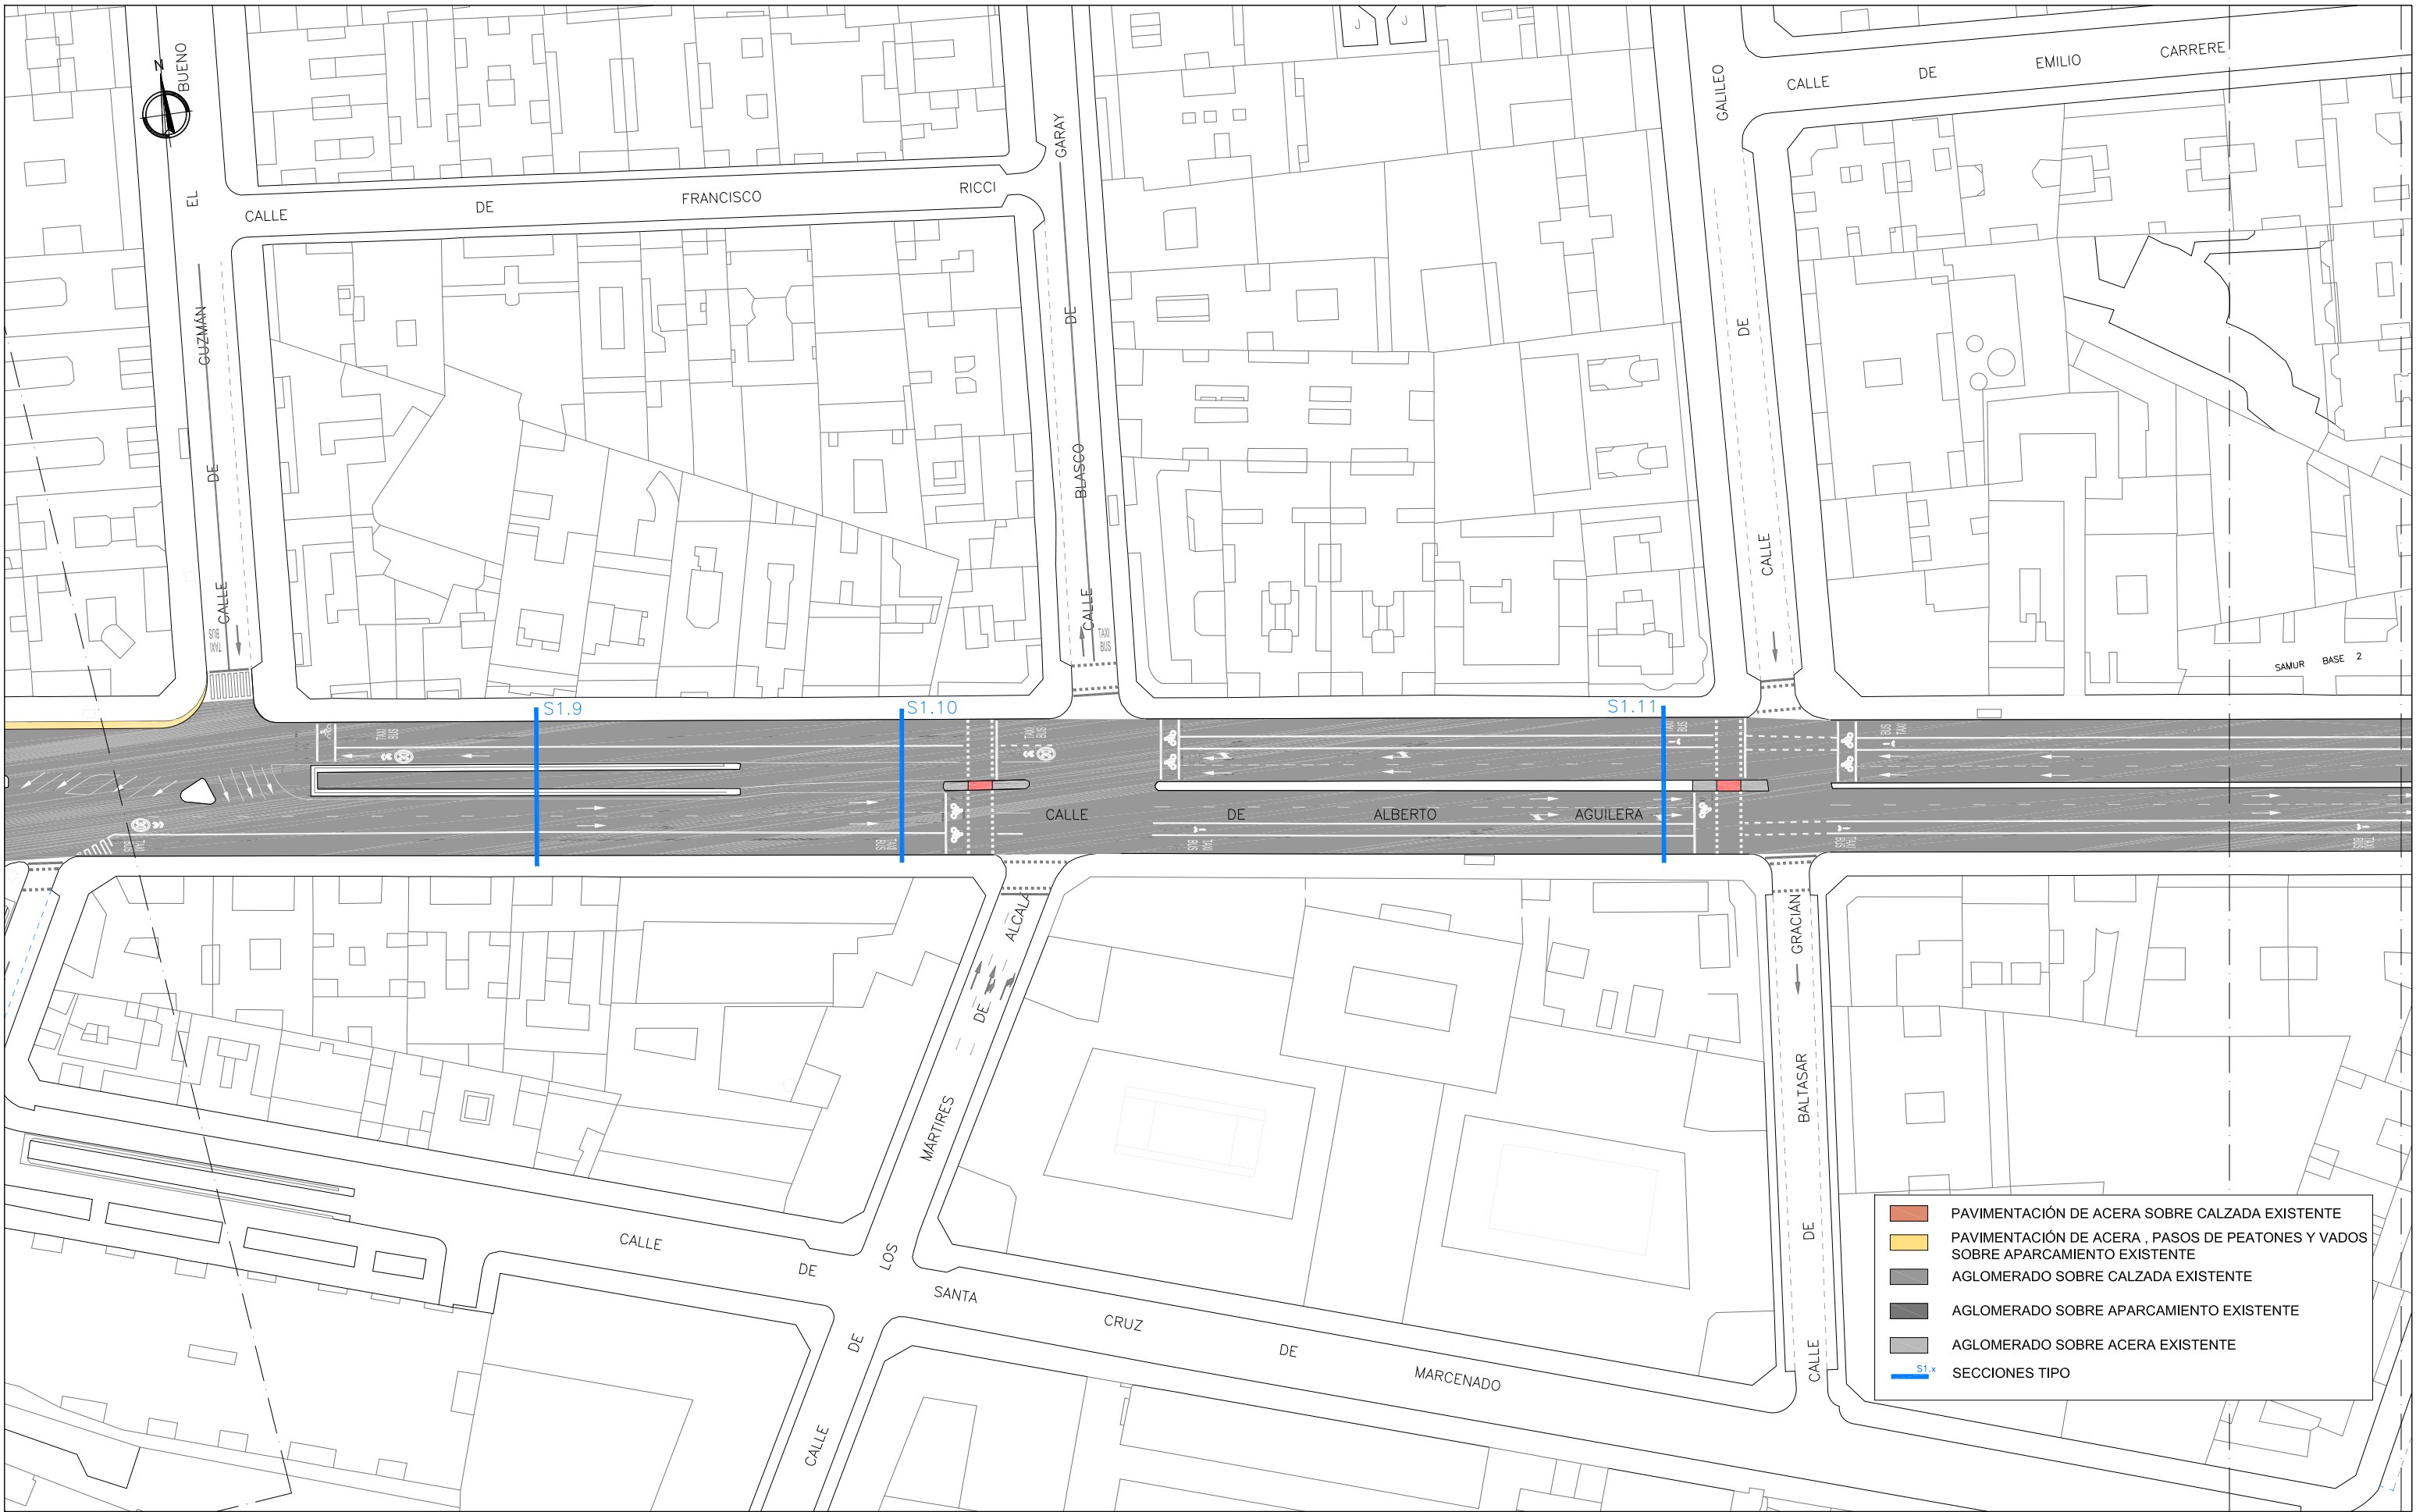

ÁREA DE GOBIERNO DE DESARROLLO
URBANO SOSTENIBLE

Vº Bº

Jose Luis Infanzón Priore

Jose Luis Infanzón Priore

DIRECTORES DEL PROYECTO

Marisol Santos Hernández

Marisol Santos Hernández

Luis Fernández De Heredia Sánchez

Luis Fernández De Heredia Sánchez

AUTOR DEL PROYECTO

Diego Moreno López de Ayala

Diego Moreno López de Ayala

EMPRESA



C/ López de Hoyos, 286 local A
Tel.: 91 415 89 65
ingenieria@asocivil.com

FECHA

MAYO 2016

ESCALA

1/1000
DIN A3 ORIGINALES

HOJA

3 de 10

ESCALA GRÁFICA



PROYECTO

PROYECTO DE CONSTRUCCIÓN PARA LA IMPLANTACIÓN DE ITINERARIOS CICLISTAS EN
CALLE SANTA ENGRACIA, CALLE BRAVO MURILLO, BULEVARES Y PROLONGACIÓN DEL
DE MADRID RÍO DE ANICETO MARINAS A PTE. DE LOS FRANCESES


DESCRIPCIÓN

PLANTA PROYECTADA
EJE 1.BULEVARES

Nº PLANO

3.1

FICHERO:

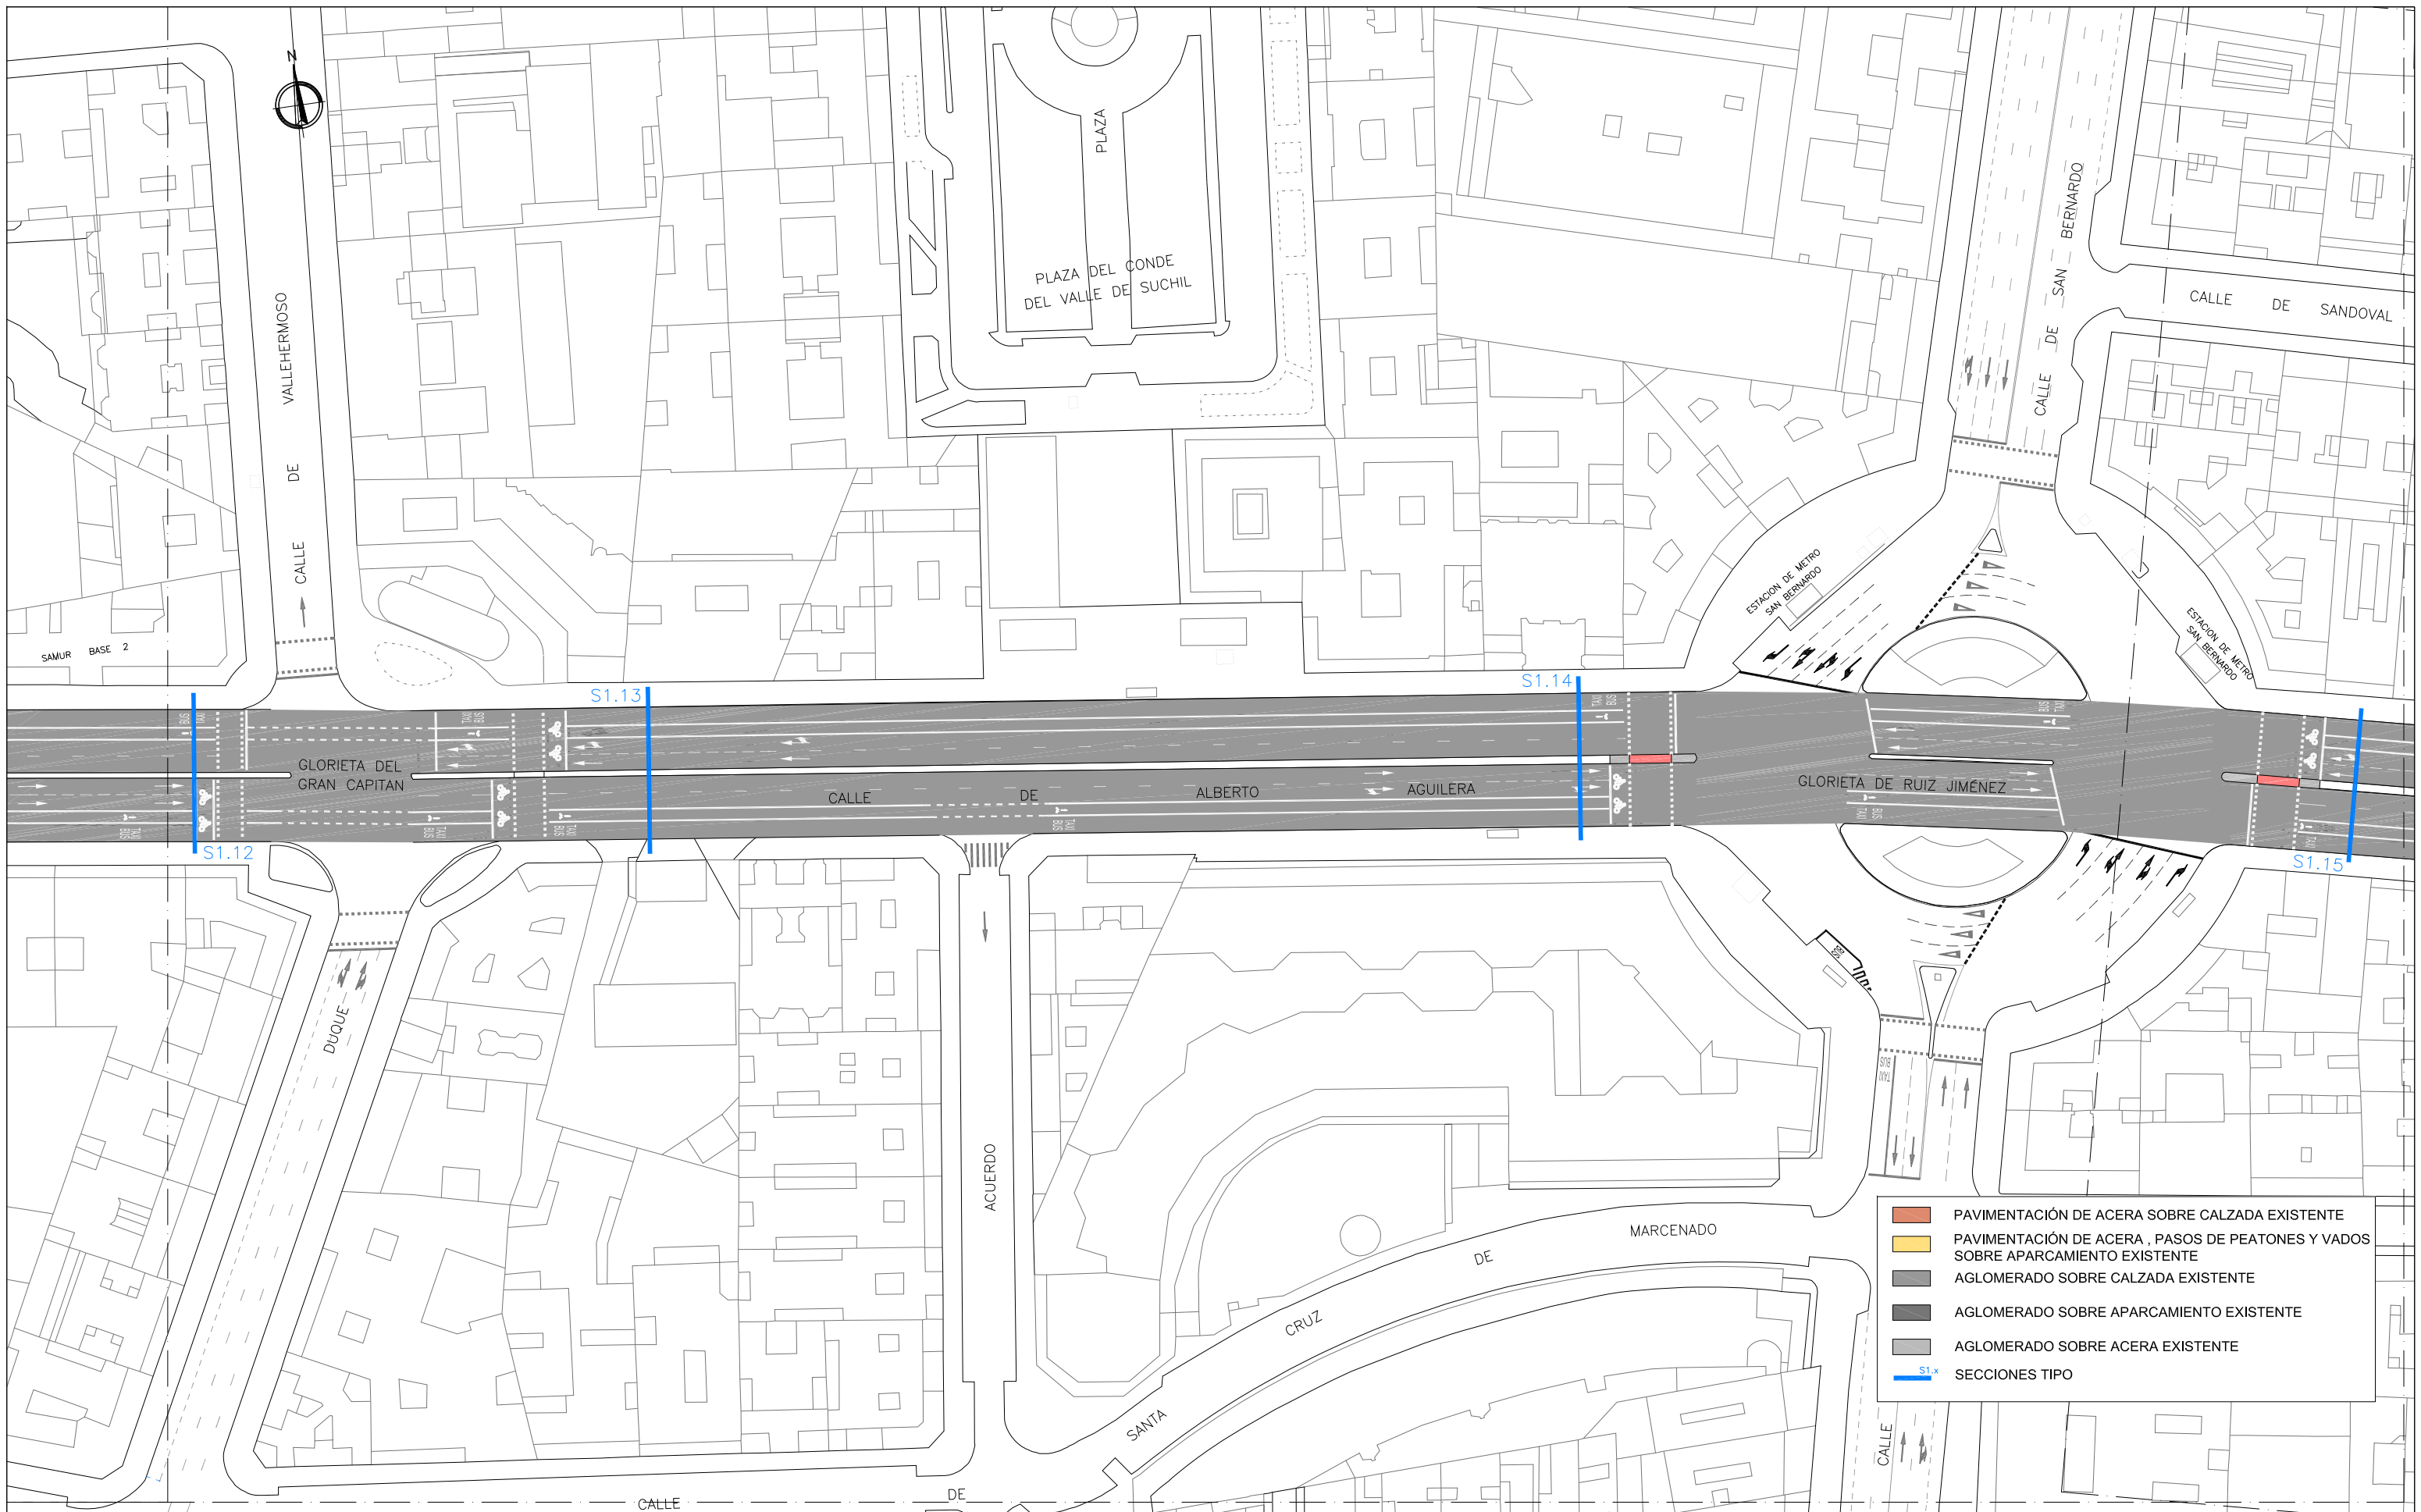

ÁREA DE GOBIERNO DE DESARROLLO URBANO SOSTENIBLE

Vº Bº

Jose Luis Infanzón Priore

DIRECTORES DEL PROYECTO

Marisol Santos Hernández

Luis Fernández De Heredia Sánchez

AUTOR DEL PROYECTO

Diego Moreno López de Ayala

EMPRESA



C/ López de Hoyos, 286 local A
Tel.: 91 415 89 65
ingenieria@asocivil.com

FECHA

MAYO 2016

ESCALA

1/1000
DIN A3 ORIGINALES

HOJA

4 de 10

ESCALA GRÁFICA



PROYECTO

PROYECTO DE CONSTRUCCIÓN PARA LA IMPLANTACIÓN DE ITINERARIOS CICLISTAS EN CALLE SANTA ENGRACIA, CALLE BRAVO MURILLO, BULEVARES Y PROLONGACIÓN DEL DE MADRID RÍO DE ANICETO MARINAS A PTE. DE LOS FRANCÉSES


DESCRIPCIÓN

PLANTA PROYECTADA
EJE 1. BULEVARES

Nº PLANO

3.1

FICHERO:

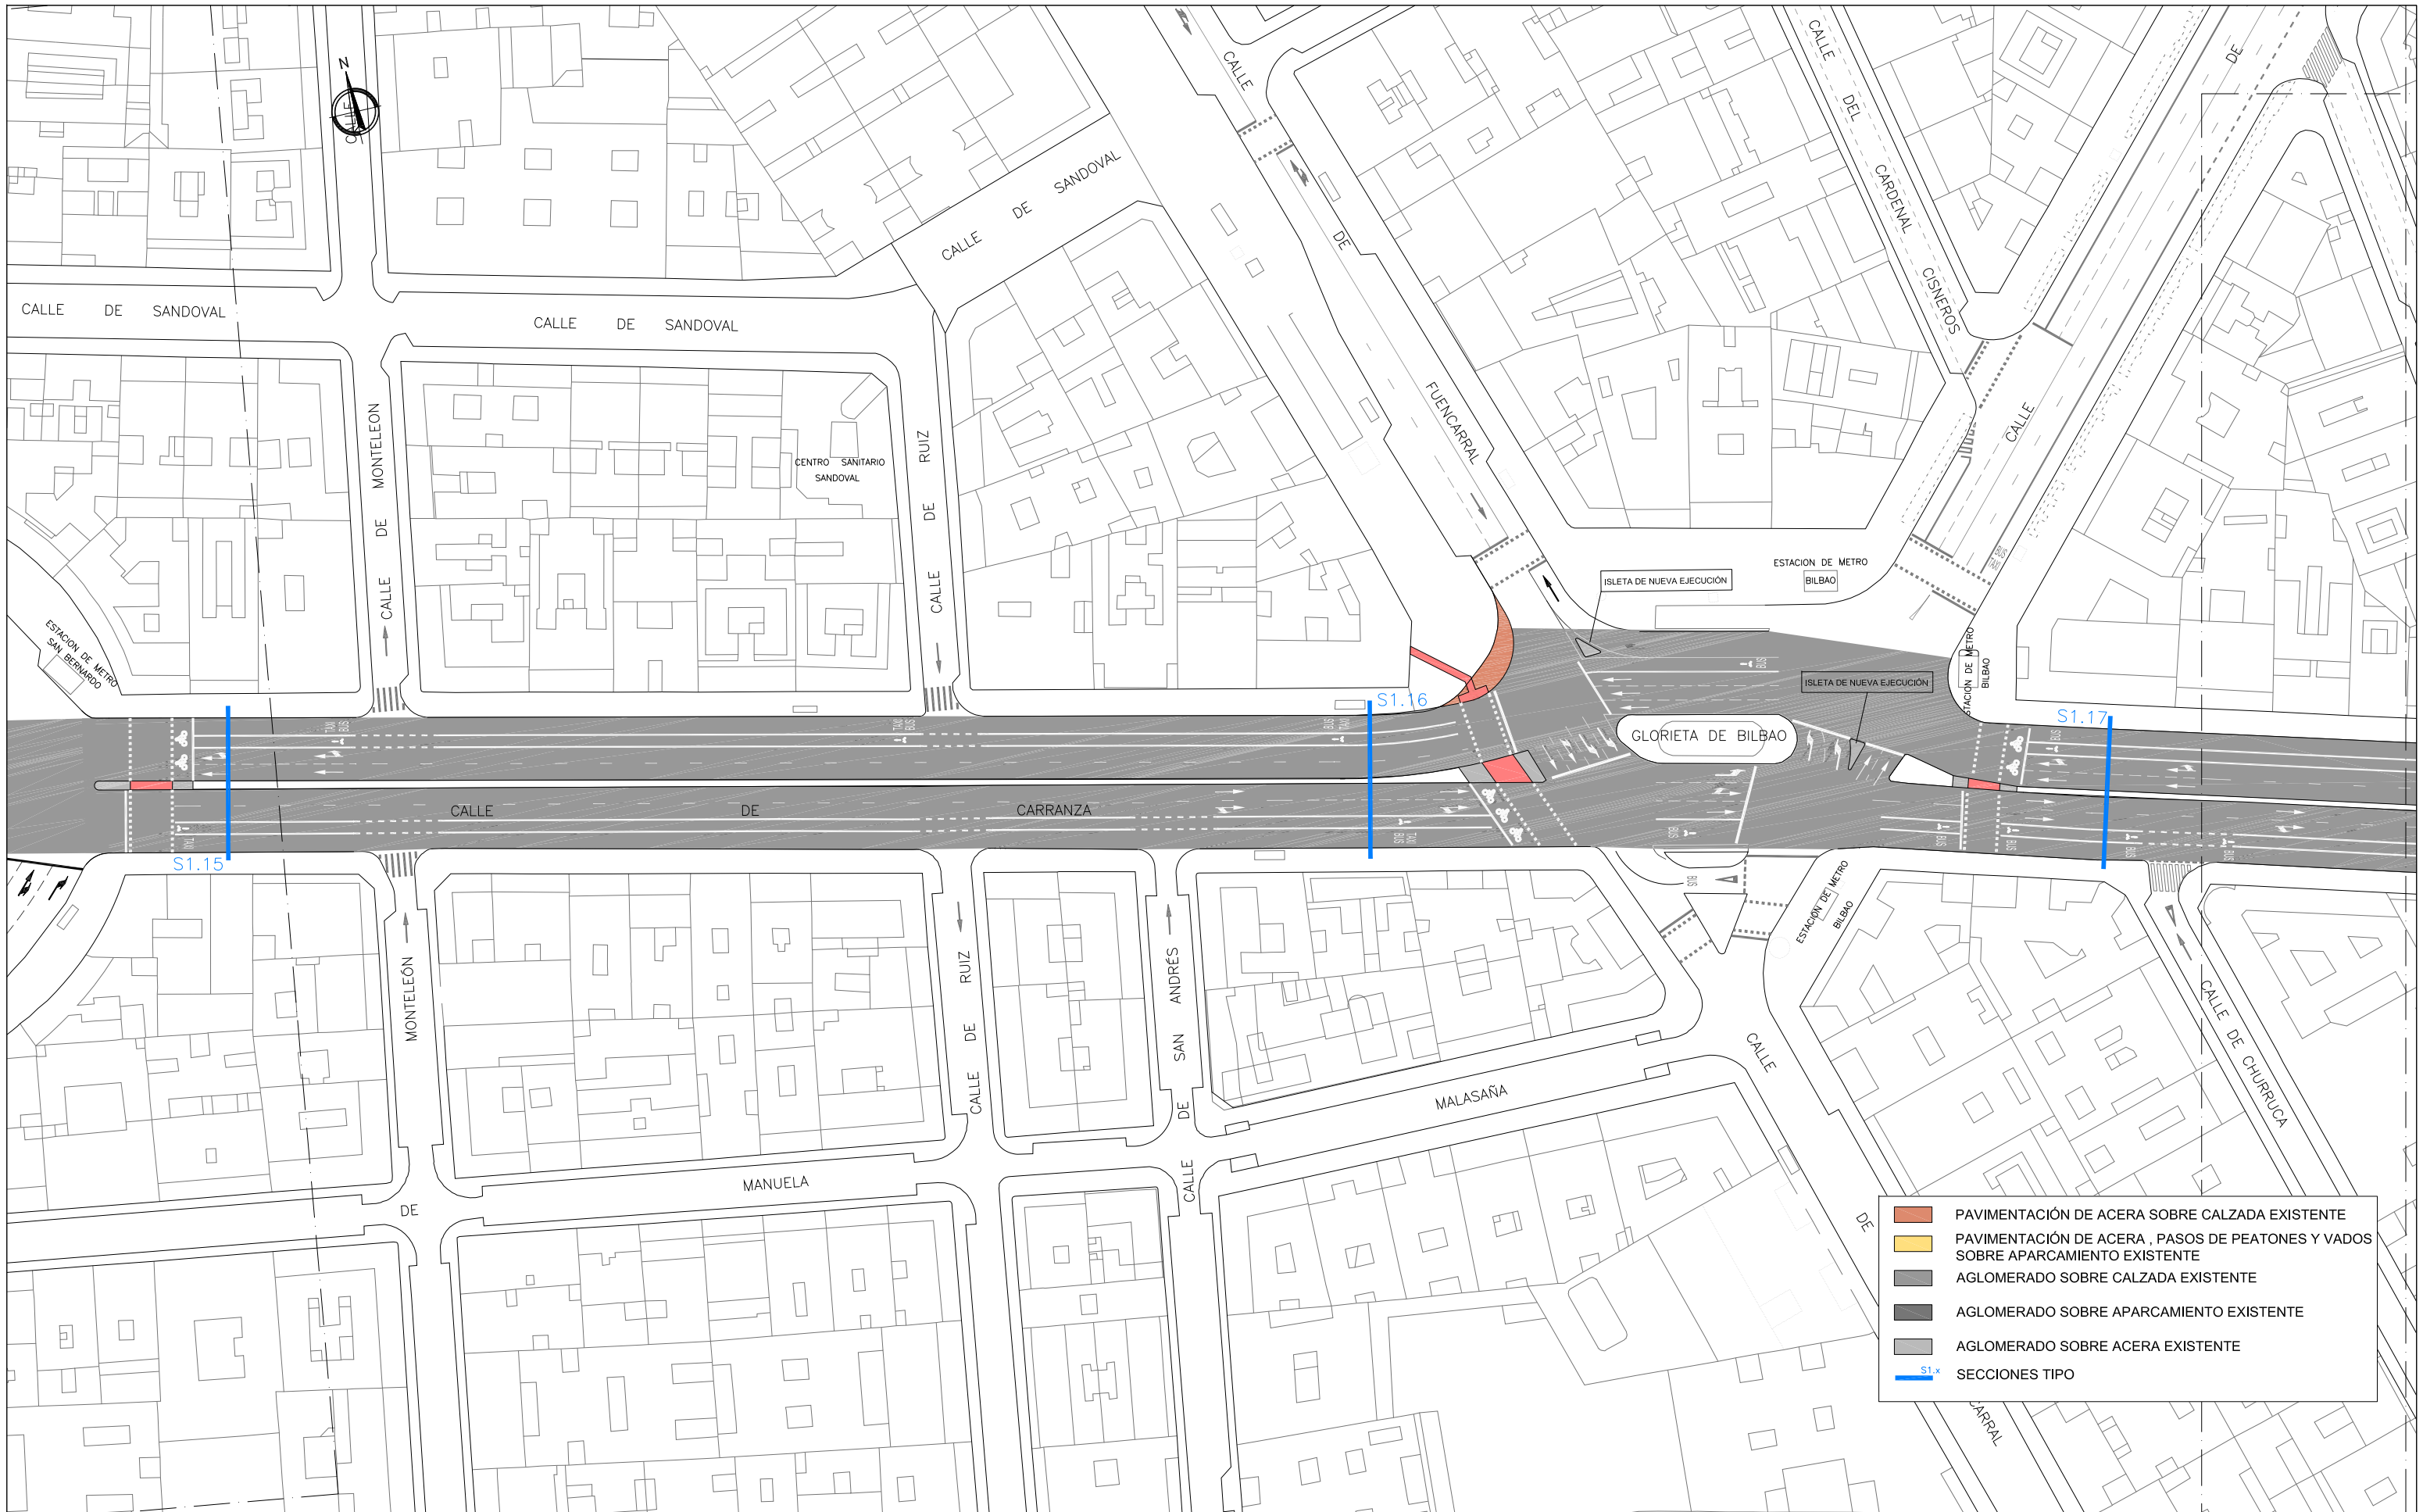

ÁREA DE GOBIERNO DE DESARROLLO URBANO SOSTENIBLE

Vº Bº

Jose Luis Infanzón Priore

DIRECTORES DEL PROYECTO

Marisol Santos Hernández

Luis Fernández De Heredia Sánchez

AUTOR DEL PROYECTO

Diego Moreno López de Ayala

EMPRESA

asociivil
asociación de obra civil s.l.
C/ López de Hoyos, 286 local A
Tel.: 91 415 89 65
ingenieria@asociivil.com

FECHA

MAYO 2016

ESCALA

1/1000
DIN A3 ORIGINALES

HOJA

5 de 10

ESCALA GRÁFICA

0 5 10 15

PROYECTO

PROYECTO DE CONSTRUCCIÓN PARA LA IMPLANTACIÓN DE ITINERARIOS CICLISTAS EN CALLE SANTA ENGRACIA, CALLE BRAVO MURILLO, BULEVARES Y PROLONGACIÓN DEL DE MADRID RÍO DE ANICETO MARINAS A PTE. DE LOS FRANCÉSES


DESCRIPCIÓN

PLANTA PROYECTADA
EJE 1.BULEVARES

Nº PLANO

3.1

FICHERO:

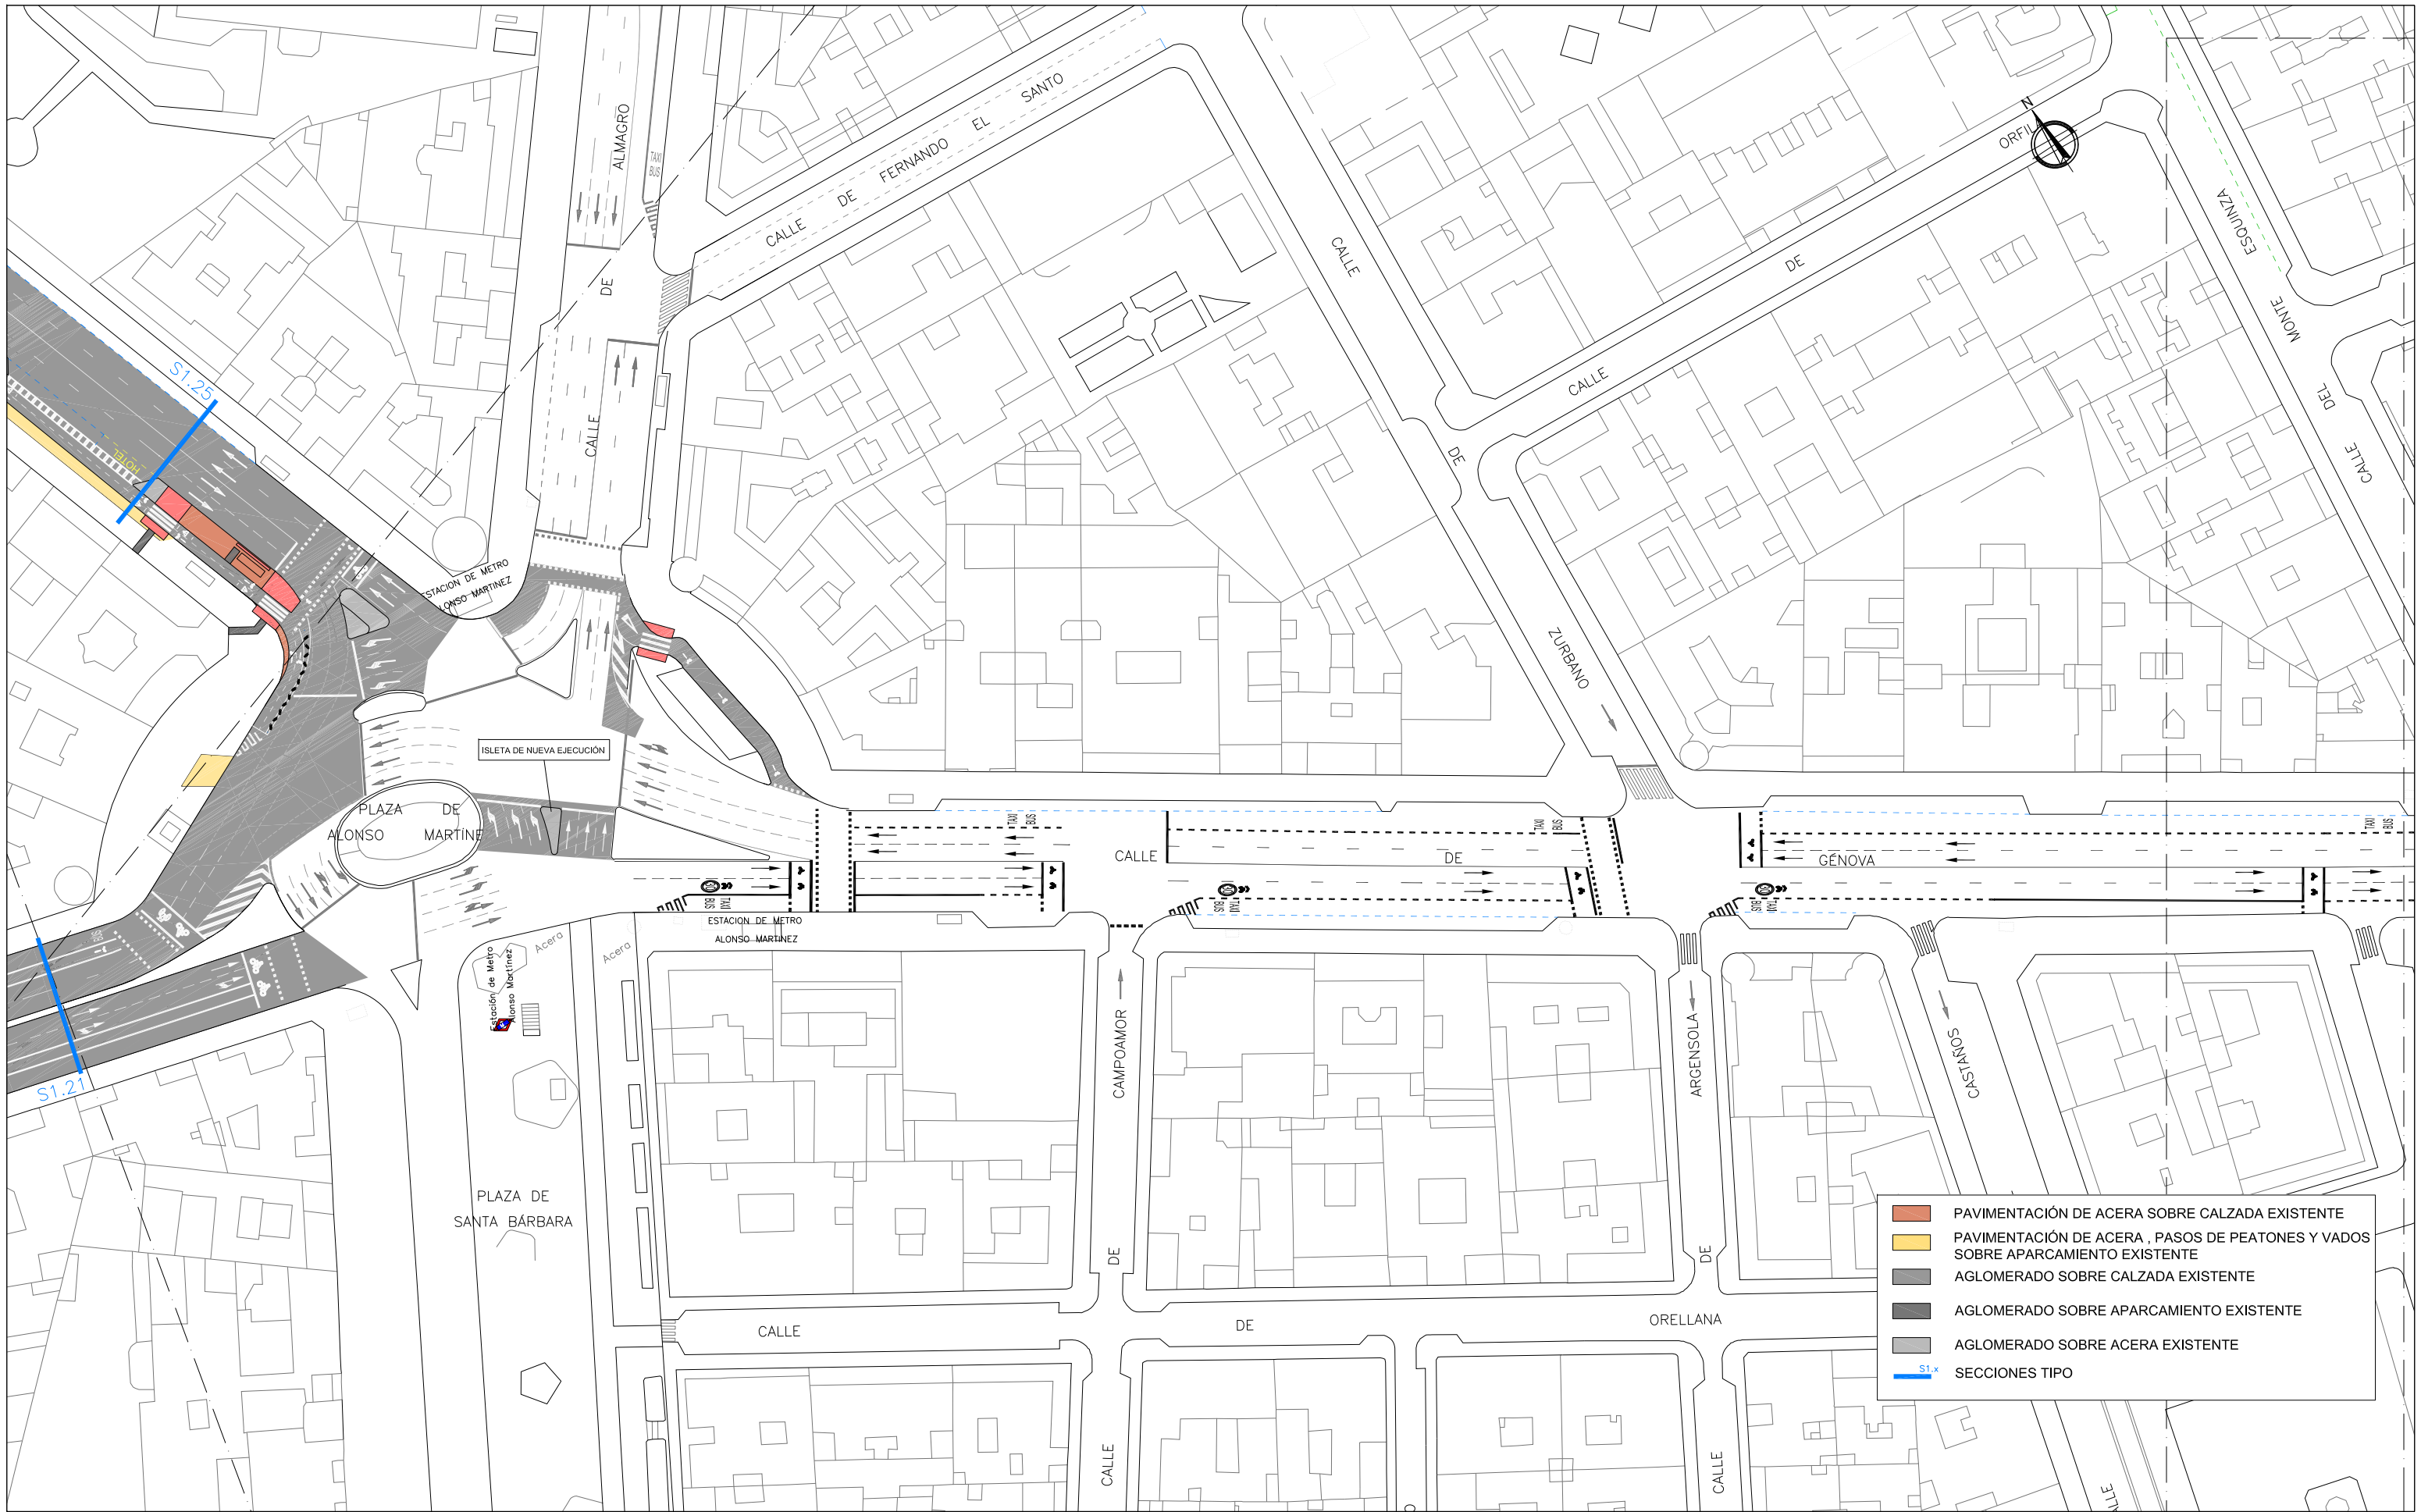

ÁREA DE GOBIERNO DE DESARROLLO
URBANO SOSTENIBLE

Vº Bº

Jose Luis Infanzón Priore

Jose Luis Infanzón Priore

DIRECTORES DEL PROYECTO

Marisol Santos Hernández

Marisol Santos Hernández

Luis Fernández De Heredia Sánchez

Luis Fernández De Heredia Sánchez

AUTOR DEL PROYECTO

Diego Moreno López de Ayala

Diego Moreno López de Ayala

EMPRESA

asociivil
asociados de obra civil s.l.
C/ López de Hoyos, 286 local A
Tel.: 91 415 89 65
ingenieria@asociivil.com

FECHA

MAYO 2016

ESCALA

1/1000
DIN A3 ORIGINALES

HOJA

7 de 10

ESCALA GRÁFICA

0 5 10 15

PROYECTO

PROYECTO DE CONSTRUCCIÓN PARA LA IMPLANTACIÓN DE ITINERARIOS CICLISTAS EN
CALLE SANTA ENGRACIA, CALLE BRAVO MURILLO, BULEVARES Y PROLONGACIÓN DEL
DE MADRID RÍO DE ANICETO MARINAS A PTE. DE LOS FRANCÉSES


DESCRIPCIÓN

PLANTA PROYECTADA
EJE 1.BULEVARES

Nº PLANO

3.1

FICHERO:

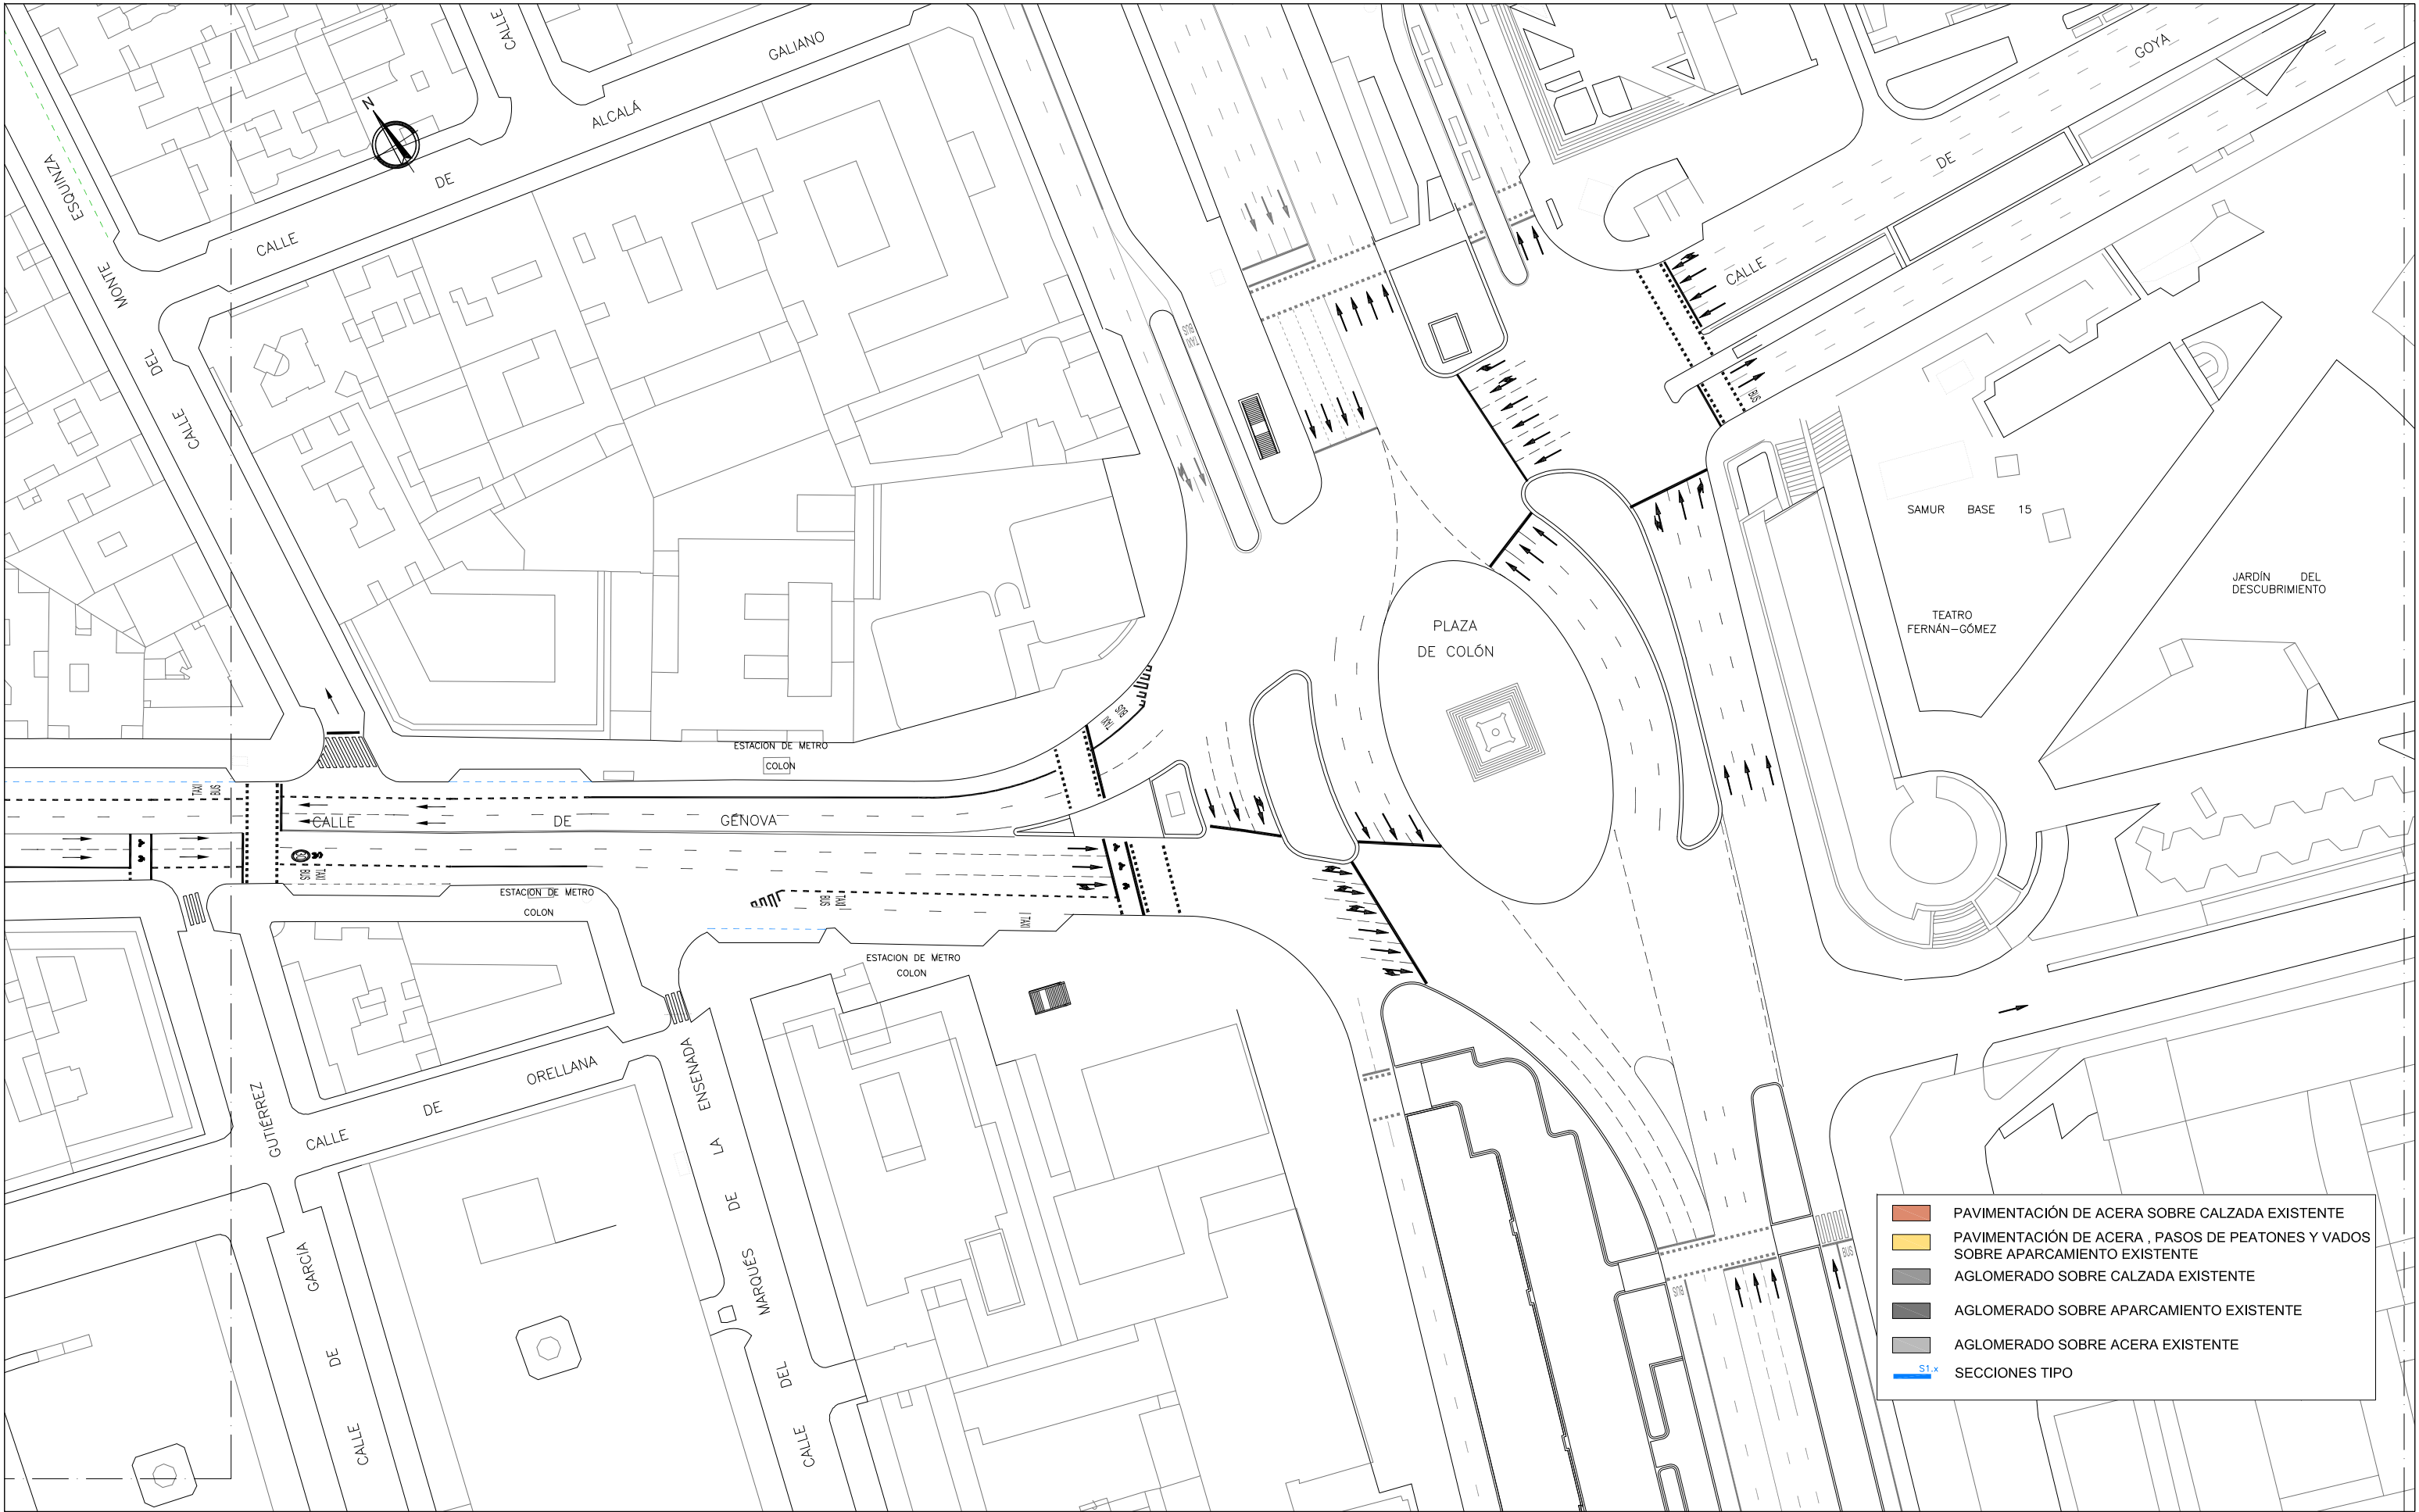

ÁREA DE GOBIERNO DE DESARROLLO
URBANO SOSTENIBLE

Vº Bº

Jose Luis Infanzón Priore

Jose Luis Infanzón Priore

DIRECTORES DEL PROYECTO

Marisol Santos Hernández

Marisol Santos Hernández

Luis Fernández De Heredia Sánchez

Luis Fernández De Heredia Sánchez

AUTOR DEL PROYECTO

Diego Moreno López de Ayala

Diego Moreno López de Ayala

EMPRESA



C/ López de Hoyos, 286 local A
Tel.: 91 415 89 65
ingenieria@asocivil.com

FECHA

MAYO 2016

ESCALA

1/1000
DIN A3 ORIGINALES

HOJA

8 de 10

ESCALA GRÁFICA



PROYECTO

PROYECTO DE CONSTRUCCIÓN PARA LA IMPLANTACIÓN DE ITINERARIOS CICLISTAS EN
CALLE SANTA ENGRACIA, CALLE BRAVO MURILLO, BULEVARES Y PROLONGACIÓN DEL
DE MADRID RÍO DE ANICETO MARINAS A PTE. DE LOS FRANCÉSES


DESCRIPCIÓN

PLANTA PROYECTADA
EJE 1.BULEVARES

Nº PLANO

3.1

FICHERO:

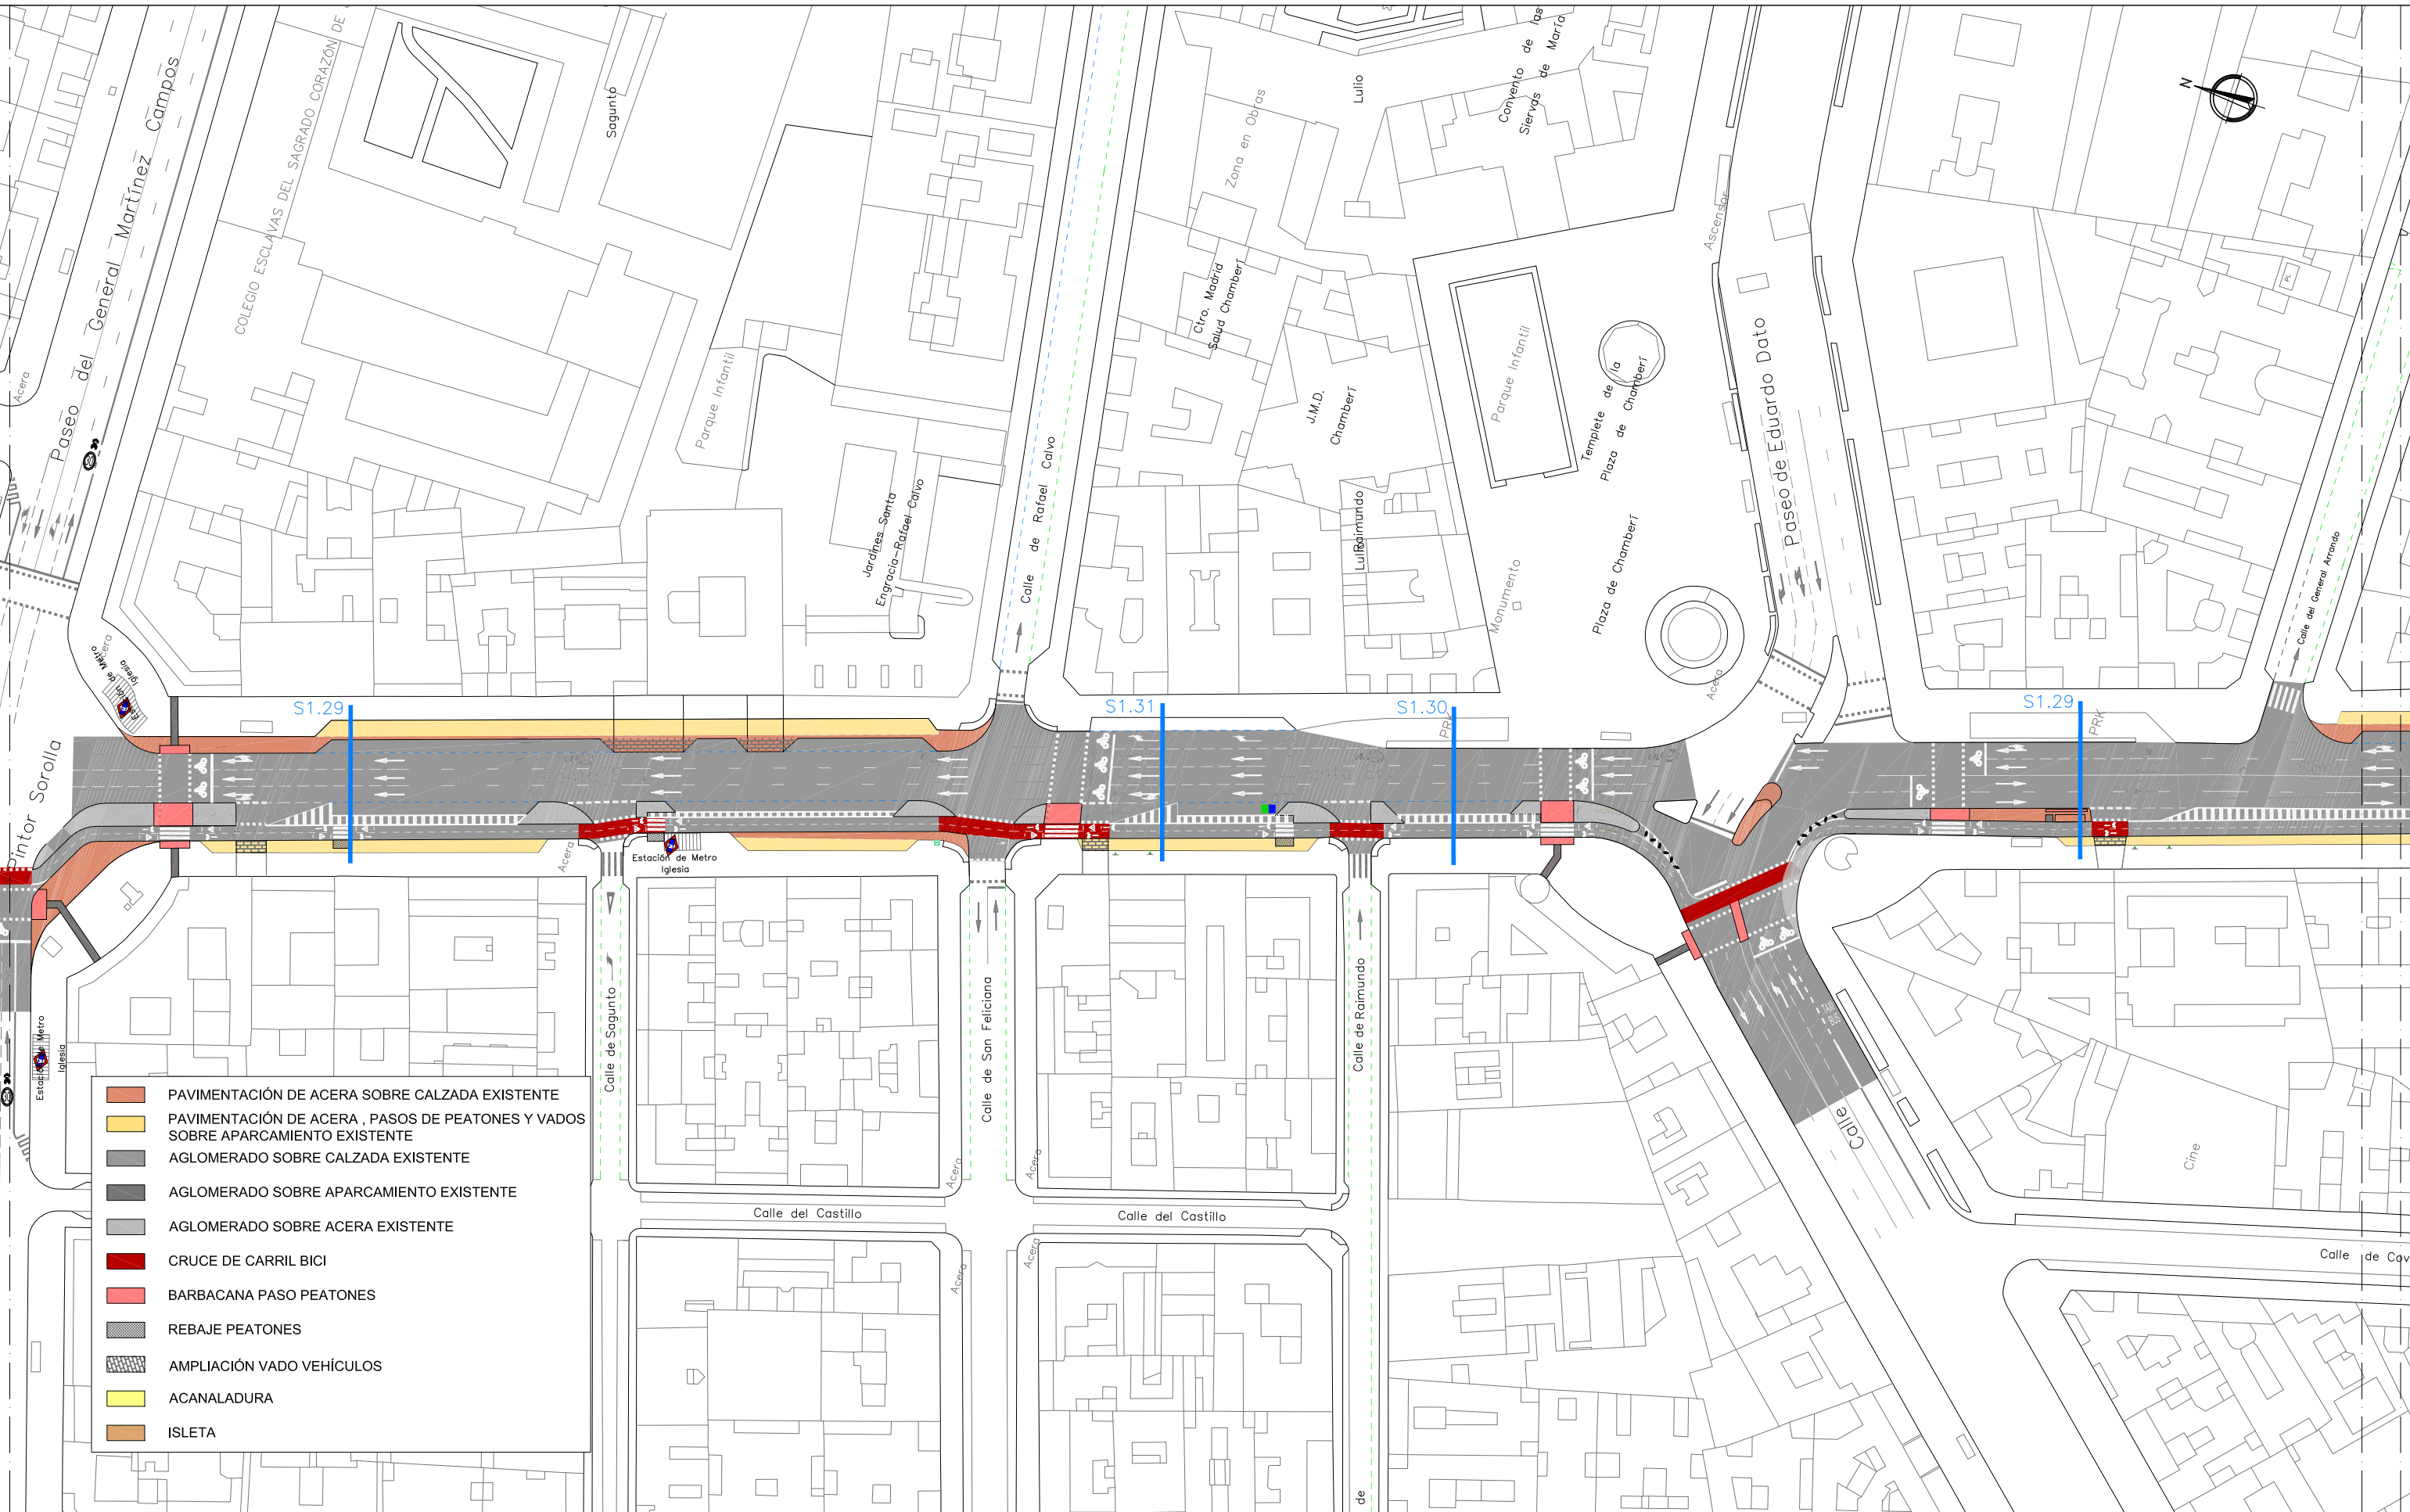

ÁREA DE GOBIERNO DE DESARROLLO URBANO SOSTENIBLE

Vº Bº
Jose Luis Infanzón Priore
Jose Luis Infanzón Priore

DIRECTORES DEL PROYECTO
Marisol Santos Hernández
Marisol Santos Hernández
Luis Fernández De Heredia Sánchez
Luis Fernández De Heredia Sánchez

AUTOR DEL PROYECTO
Diego Moreno López de Ayala
Diego Moreno López de Ayala

EMPRESA
asociivil
asocios de obra civil s.l.
C/ López de Hoyos, 286 local A
Tel.: 91 415 89 65
ingenieria@asociivil.com

FECHA
MAYO 2016
ESCALA
1/1000
DIN A3 ORIGINALES
HOJA
9 de 10
ESCALA GRÁFICA
0 5 10 15

PROYECTO
PROYECTO DE CONSTRUCCIÓN PARA LA IMPLANTACIÓN DE ITINERARIOS CICLISTAS EN CALLE SANTA ENGRACIA, CALLE BRAVO MURILLO, BULEVARES Y PROLONGACIÓN DEL DE MADRID RÍO DE ANICETO MARINAS A PTE. DE LOS FRANCÉSES
DESCRIPCIÓN
PLANTA PROYECTADA EJE 1.BULEVARES
Nº PLANO
3.1
FICHERO:

