


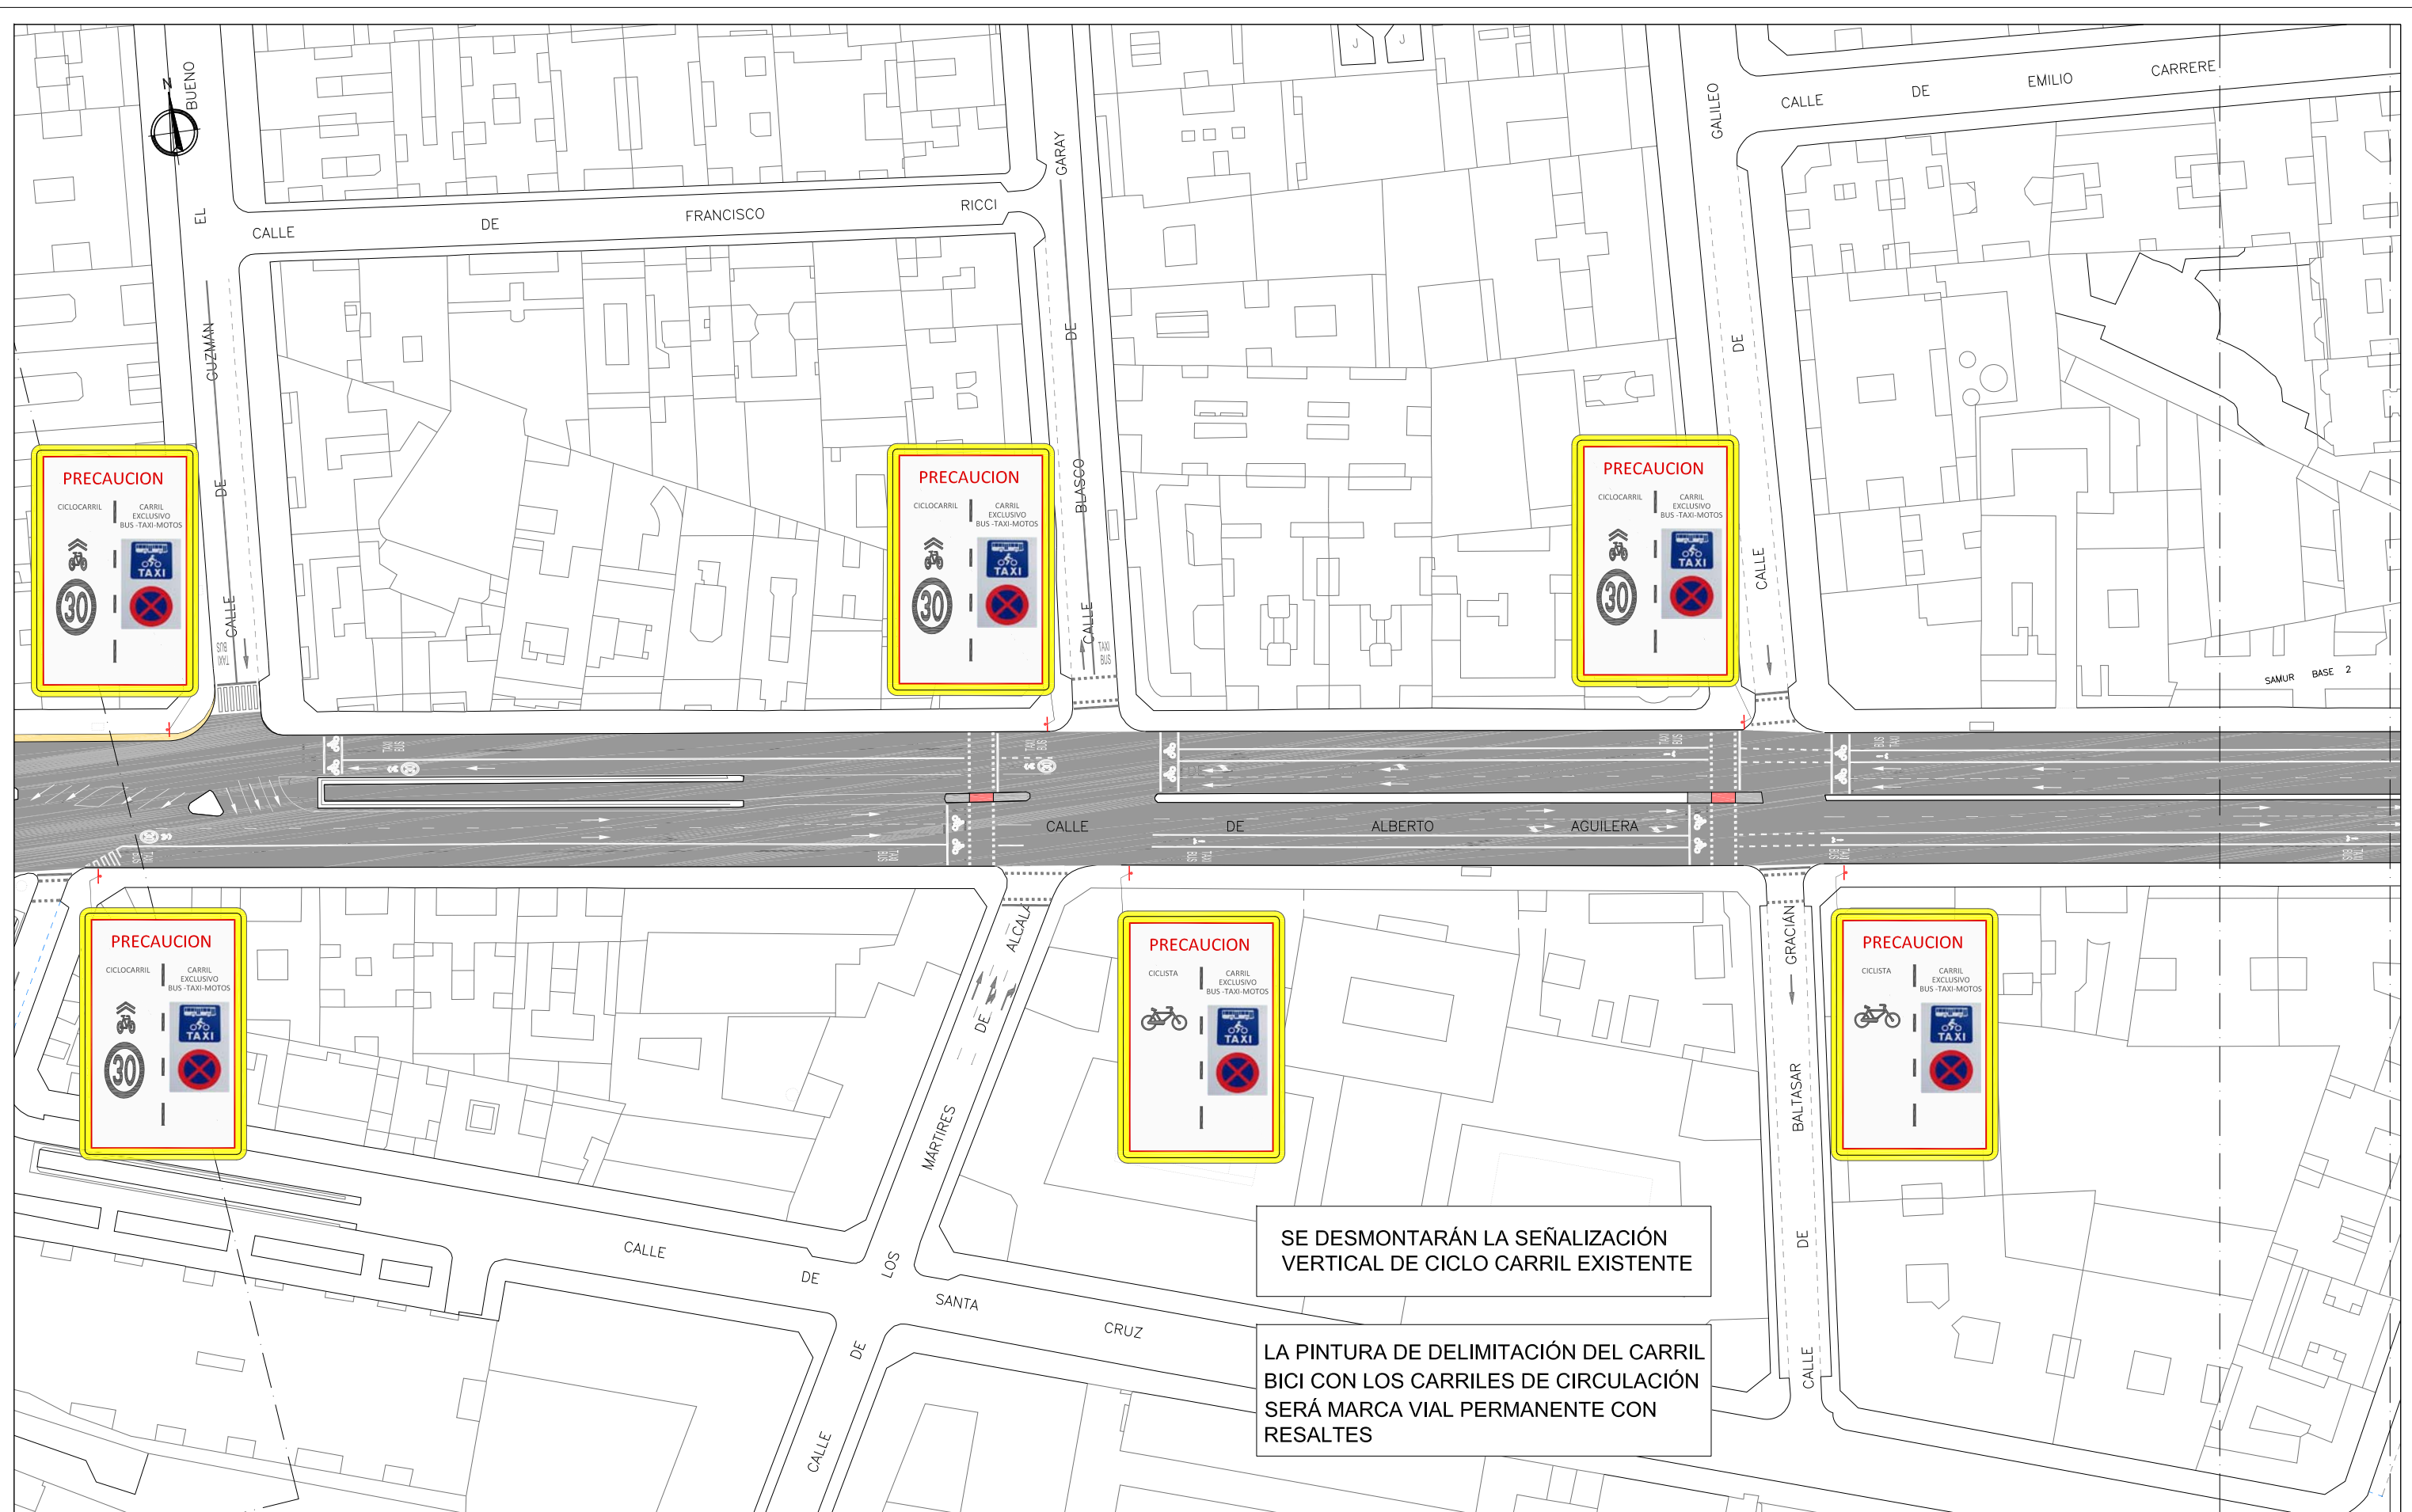

ÁREA DE GOBIERNO DE DESARROLLO URBANO SOSTENIBLE

Vº Bº

Jose Luis Infanzón Priore

Jose Luis Infanzón Priore

DIRECTORES DEL PROYECTO

Marisol Santos Hernández

Marisol Santos Hernández

Luis Fernández De Heredia Sánchez

Luis Fernández De Heredia Sánchez

AUTOR DEL PROYECTO

Diego Moreno López de Ayalá

Diego Moreno López de Ayalá

EMPRESA



C/ López de Hoyos, 286 local A
Tel.: 91 415 89 65
ingenieria@asocivil.com

FECHA

MAYO 2016

ESCALA

1/1000
DIN A3 ORIGINALES

HOJA

3 de 10

ESCALA GRÁFICA

0 5 10 15

PROYECTO

PROYECTO DE CONSTRUCCIÓN PARA LA IMPLANTACIÓN DE ITINERARIOS CICLISTAS EN CALLE SANTA ENGRACIA, CALLE BRAVO MURILLO, BULEVARES Y PROLONGACIÓN DEL DE MADRID RIO DE ANICETO MARINAS A PTE. DE LOS FRANCÉS


DESCRIPCIÓN

PLANTA DE SEÑALIZACIÓN
EJE 3.BULEVARES

Nº PLANO

5.1

FICHERO:

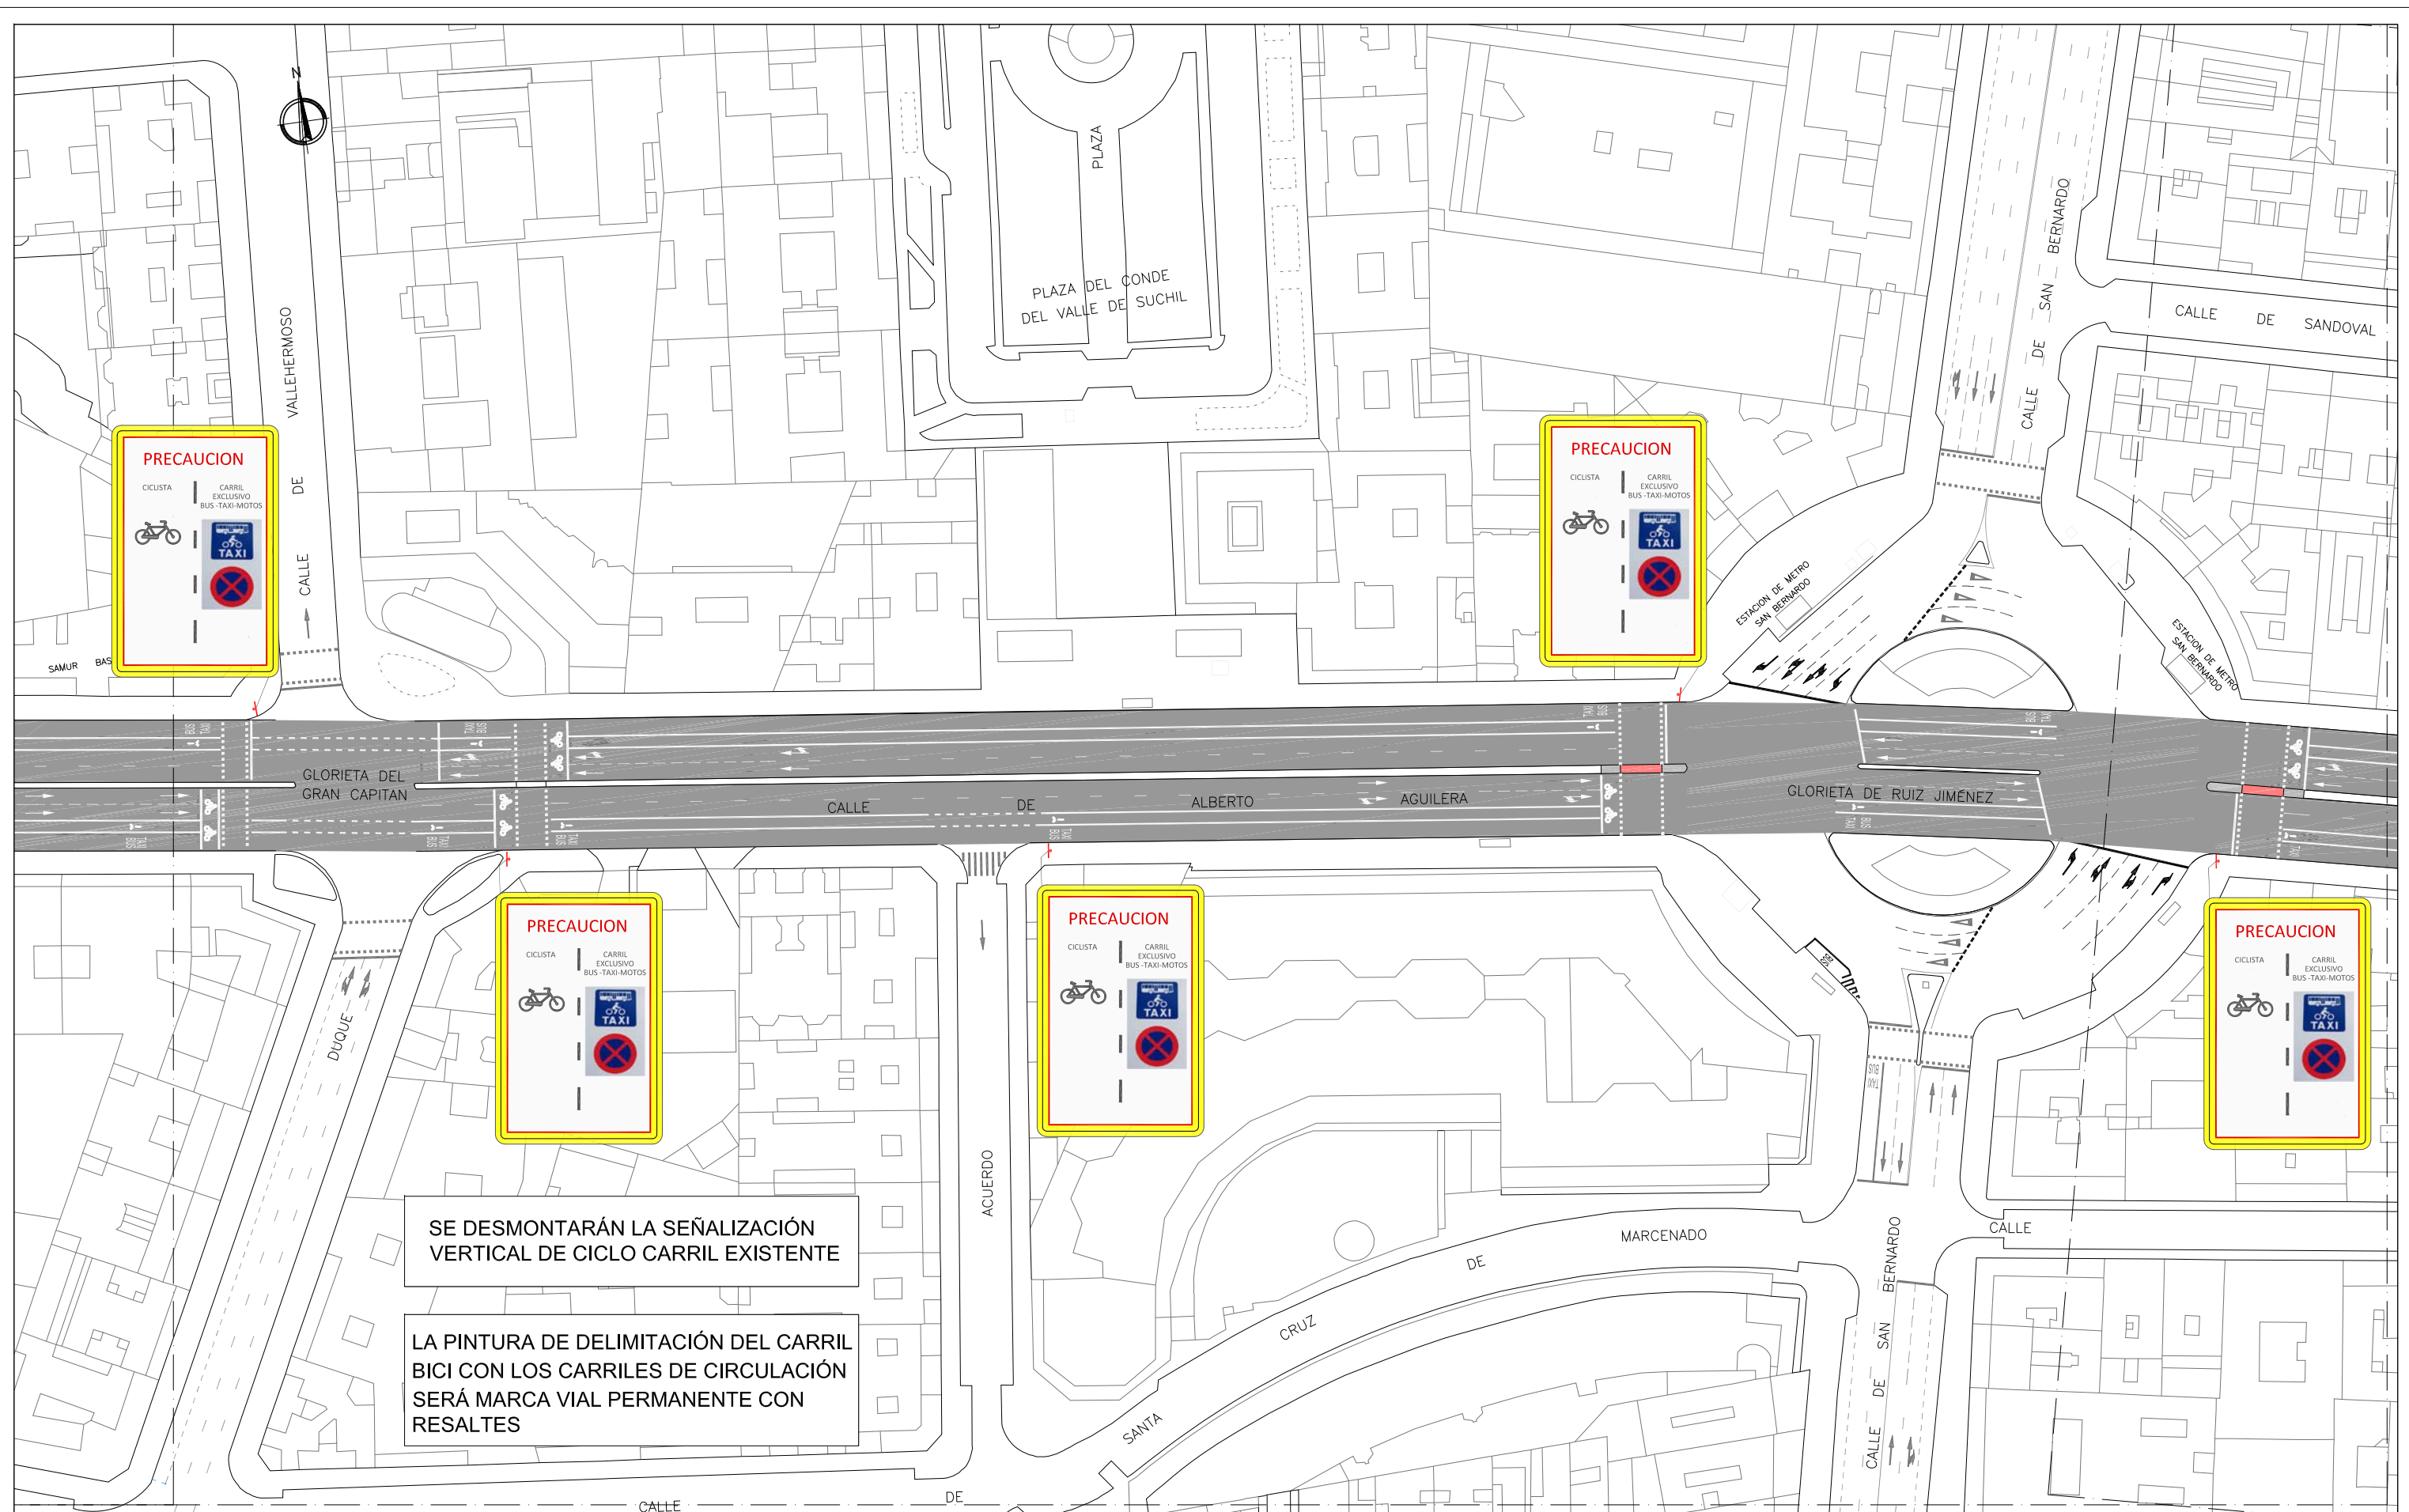

ÁREA DE GOBIERNO DE DESARROLLO URBANO SOSTENIBLE

Vº Bº

Jose Luis Infanzón Priore

Jose Luis Infanzón Priore

DIRECTORES DEL PROYECTO

Marisol Santos Hernández

Marisol Santos Hernández

Luis Fernández De Heredia Sánchez

Luis Fernández De Heredia Sánchez

AUTOR DEL PROYECTO

Diego Moreno López de Ayalá

Diego Moreno López de Ayalá

EMPRESA



asocivil
asesores de obra civil s.l.
C/ López de Hoyos, 286 local A
Tel.: 91 415 89 65
ingenieria@asocivil.com

FECHA

MAYO 2016

ESCALA

1/1000
DIN A3 ORIGINALES

HOJA

4 de 10

ESCALA GRÁFICA

0 5 10 15

PROYECTO

PROYECTO DE CONSTRUCCIÓN PARA LA IMPLANTACIÓN DE ITINERARIOS CICLISTAS EN CALLE SANTA ENGRACIA, CALLE BRAVO MURILLO, BULEVARES Y PROLONGACIÓN DEL DE MADRID RIO DE ANICETO MARINAS A PTE. DE LOS FRANCÉSES


DESCRIPCIÓN

PLANTA DE SEÑALIZACIÓN
EJE 3.BULEVARES

Nº PLANO

5.1

FICHERO:

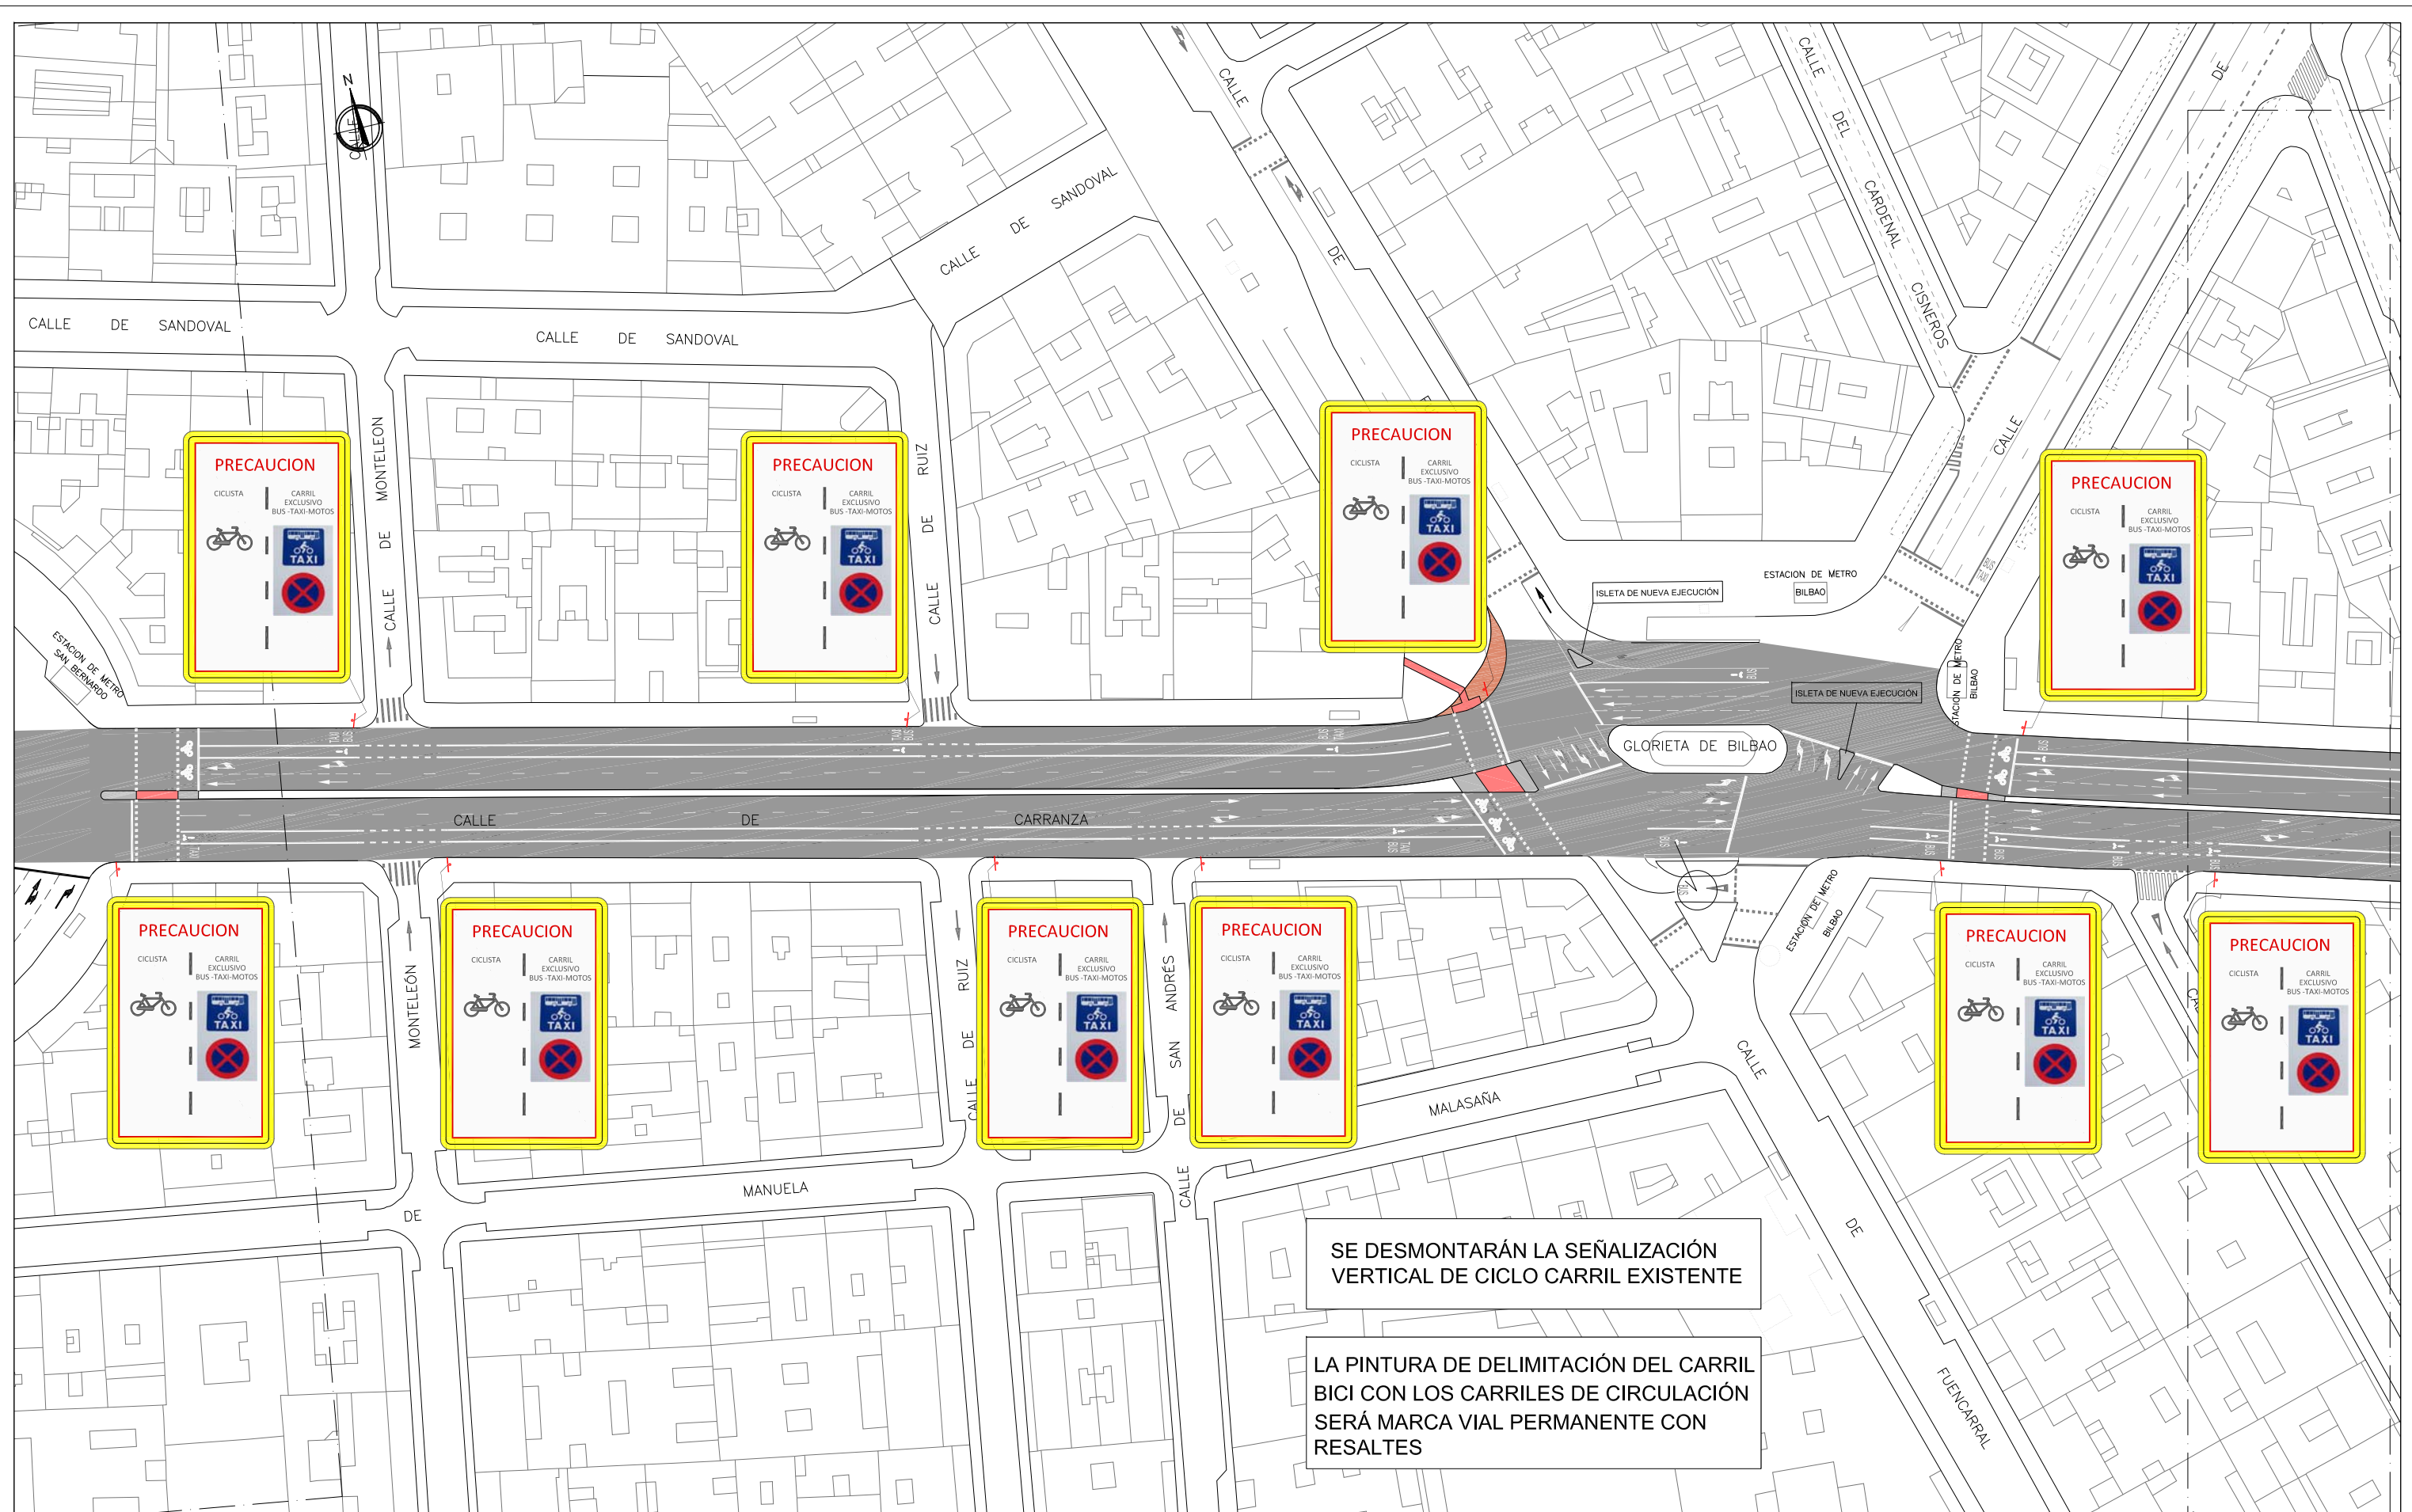

ÁREA DE GOBIERNO DE DESARROLLO URBANO SOSTENIBLE

Vº Bº

Jose Luis Infanzón Priore

Jose Luis Infanzón Priore

DIRECTORES DEL PROYECTO

Marisol Santos Hernández

Marisol Santos Hernández

Luis Fernández De Heredia Sánchez

Luis Fernández De Heredia Sánchez

AUTOR DEL PROYECTO

Diego Moreno López de Ayala

Diego Moreno López de Ayala

EMPRESA

asocivil

asocivil
asesores de obra civil s.l.
C/ López de Hoyos, 286 local A
Tel.: 91 415 89 65
ingenieria@asocivil.com

C/ López de Hoyos, 286 local A
Tel.: 91 415 89 65
ingenieria@asocivil.com

FECHA

MAYO 2016

ESCALA

1/1000

DIN A3 ORIGINALES

HOJA

5 de 10

ESCALA GRÁFICA

0 5 10 15

PROYECTO

PROYECTO DE CONSTRUCCIÓN PARA LA IMPLANTACIÓN DE ITINERARIOS CICLISTAS EN CALLE SANTA ENGRACIA, CALLE BRAVO MURILLO, BULEVARES Y PROLONGACIÓN DEL DE MADRID RIO DE ANICETO MARINAS A PTE. DE LOS FRANCÉS


DESCRIPCIÓN

PLANTA DE SEÑALIZACIÓN EJE 3.BULEVARES

Nº PLANO

5.1

FICHERO:

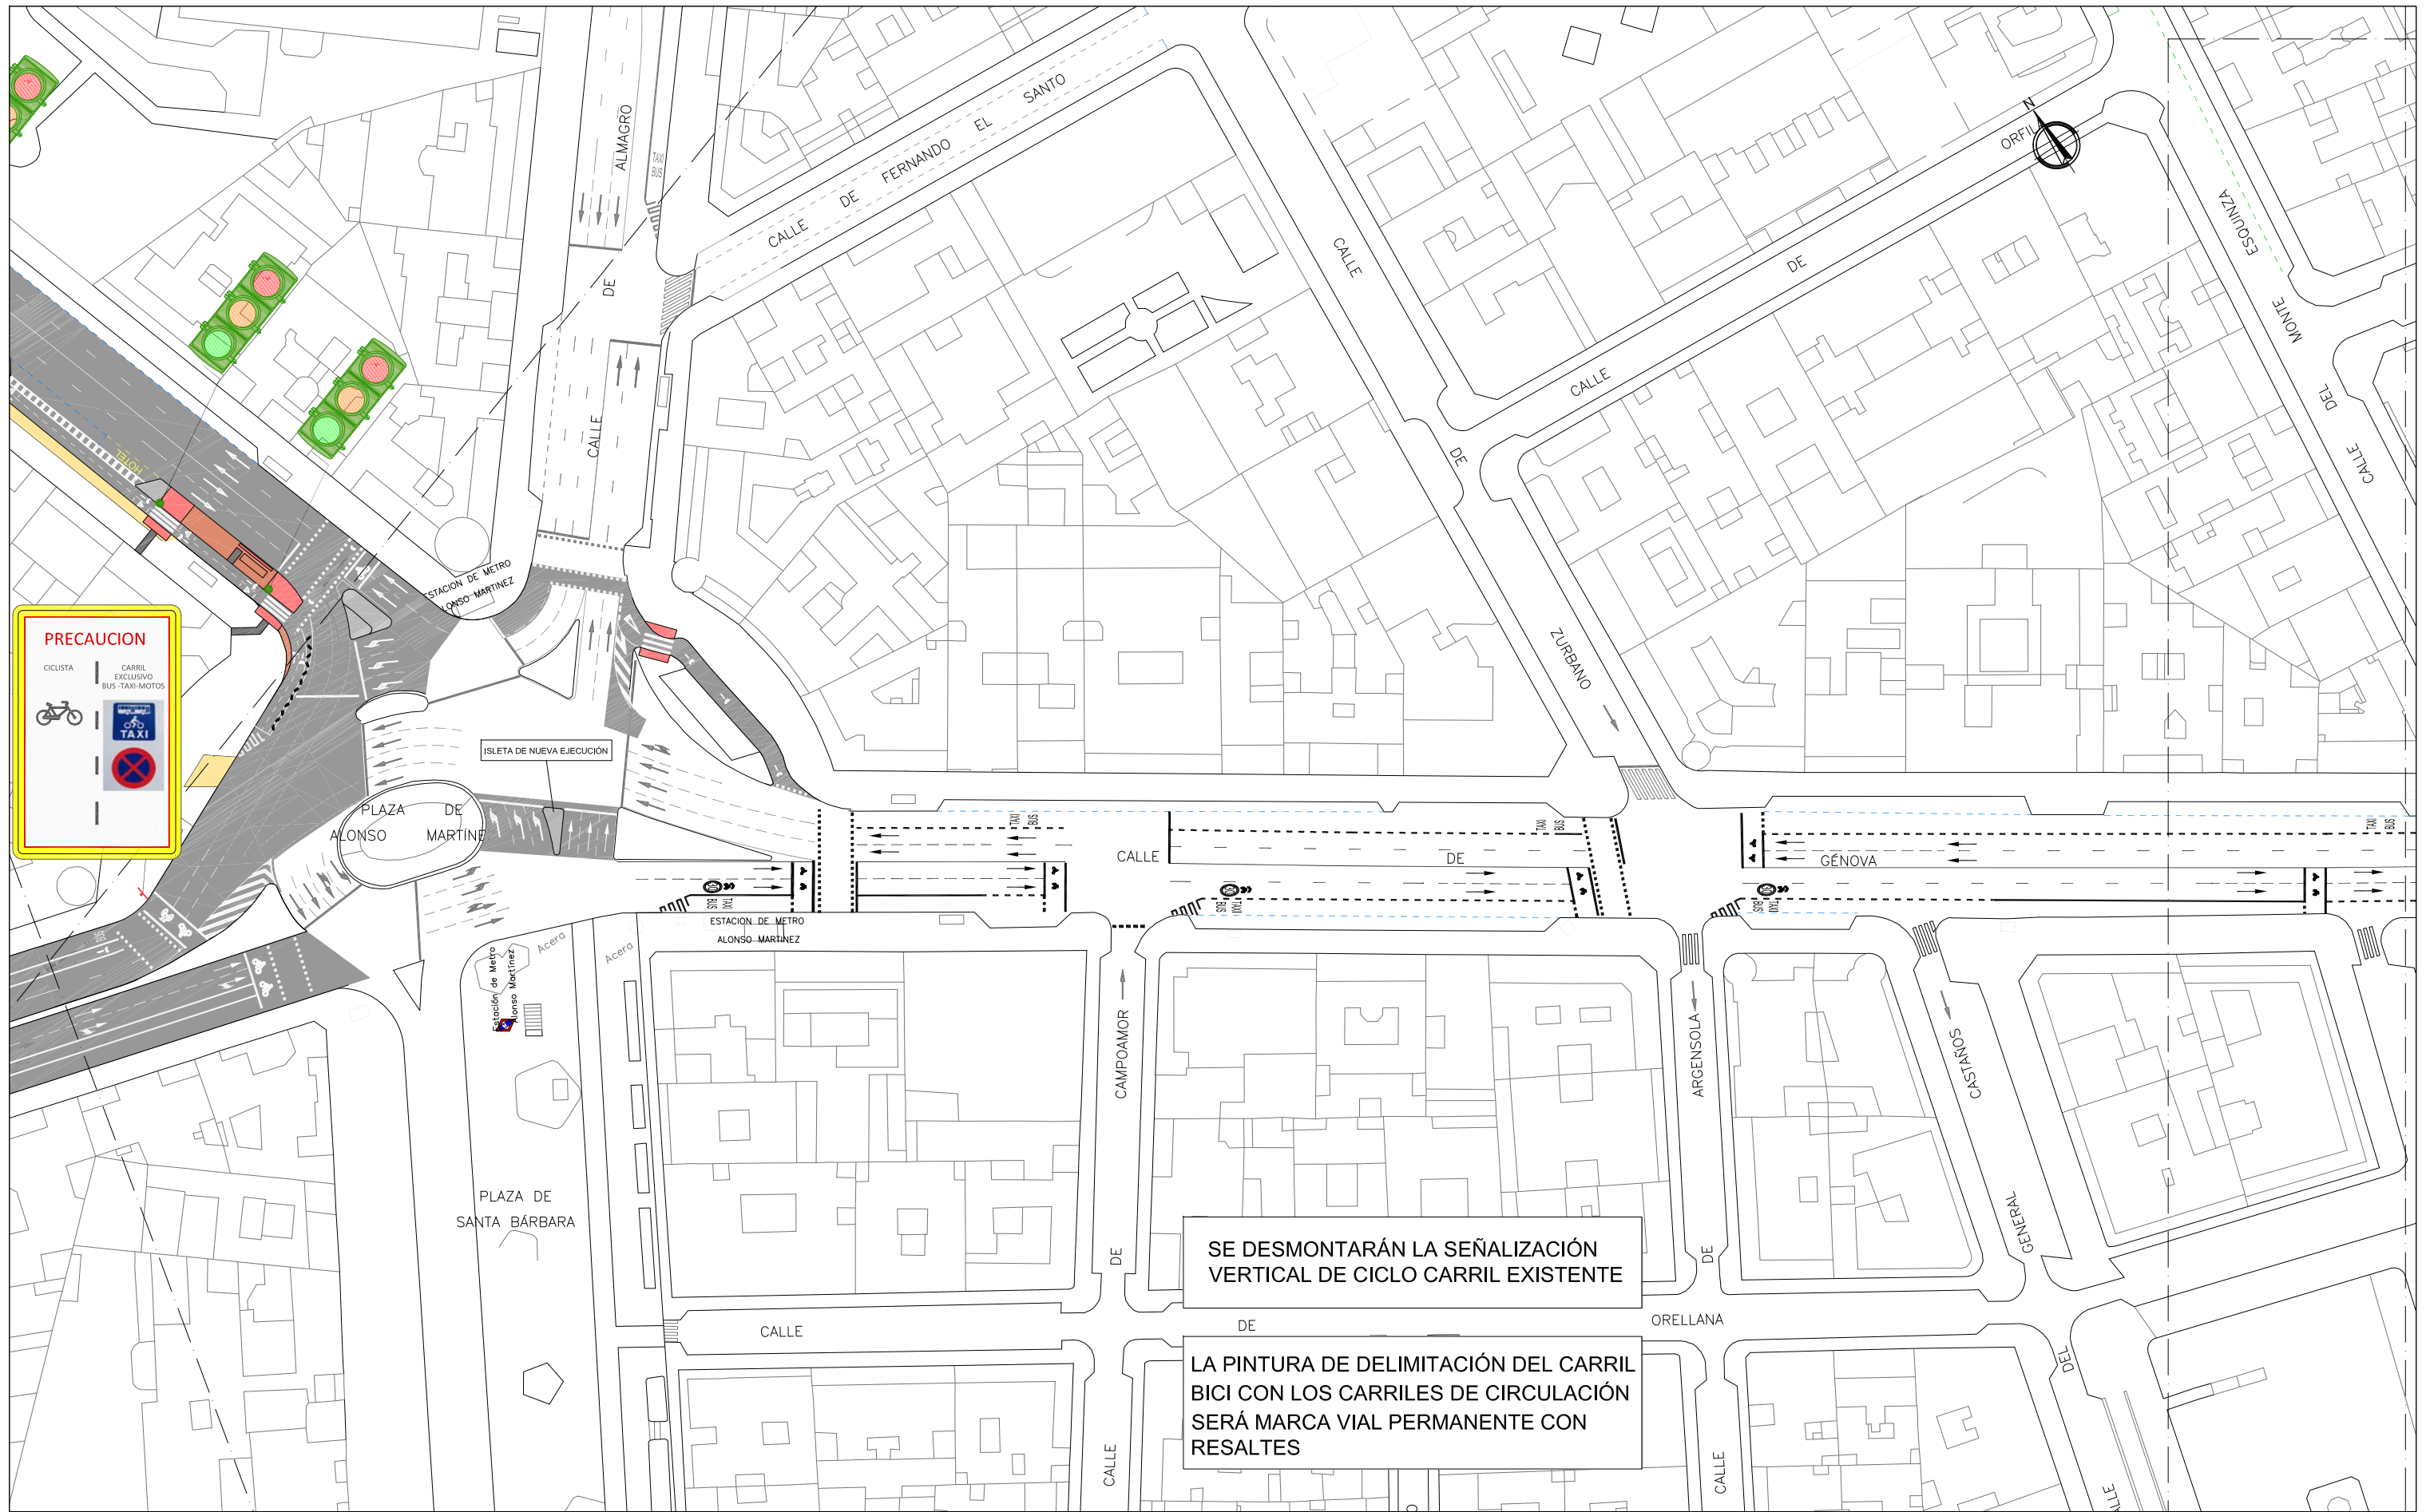

ÁREA DE GOBIERNO DE DESARROLLO URBANO SOSTENIBLE

Vº Bº
Jose Luis Infanzón Priore


DIRECTORES DEL PROYECTO
Marisol Santos Hernández
Luis Fernández De Heredia Sánchez

AUTOR DEL PROYECTO
Diego Moreno López de Ayalá

EMPRESA
asocivil
asesores de obra civil s.l.
C/ López de Hoyos, 286 local A
Tel.: 91 415 89 65
ingenieria@asocivil.com

FECHA
MAYO 2016
ESCALA
1/1000
DIN A3 ORIGINALES
HOJA
7 de 10
ESCALA GRÁFICA
0 5 10 15

PROYECTO
PROYECTO DE CONSTRUCCIÓN PARA LA IMPLANTACIÓN DE ITINERARIOS CICLISTAS EN CALLE SANTA ENGRACIA, CALLE BRAVO MURILLO, BULEVARES Y PROLONGACIÓN DEL DE MADRID RIO DE ANICETO MARINAS A PTE. DE LOS FRANCÉSES
DESCRIPCIÓN
PLANTA DE SEÑALIZACIÓN EJE 3.BULEVARES
Nº PLANO
5.1
FICHERO:

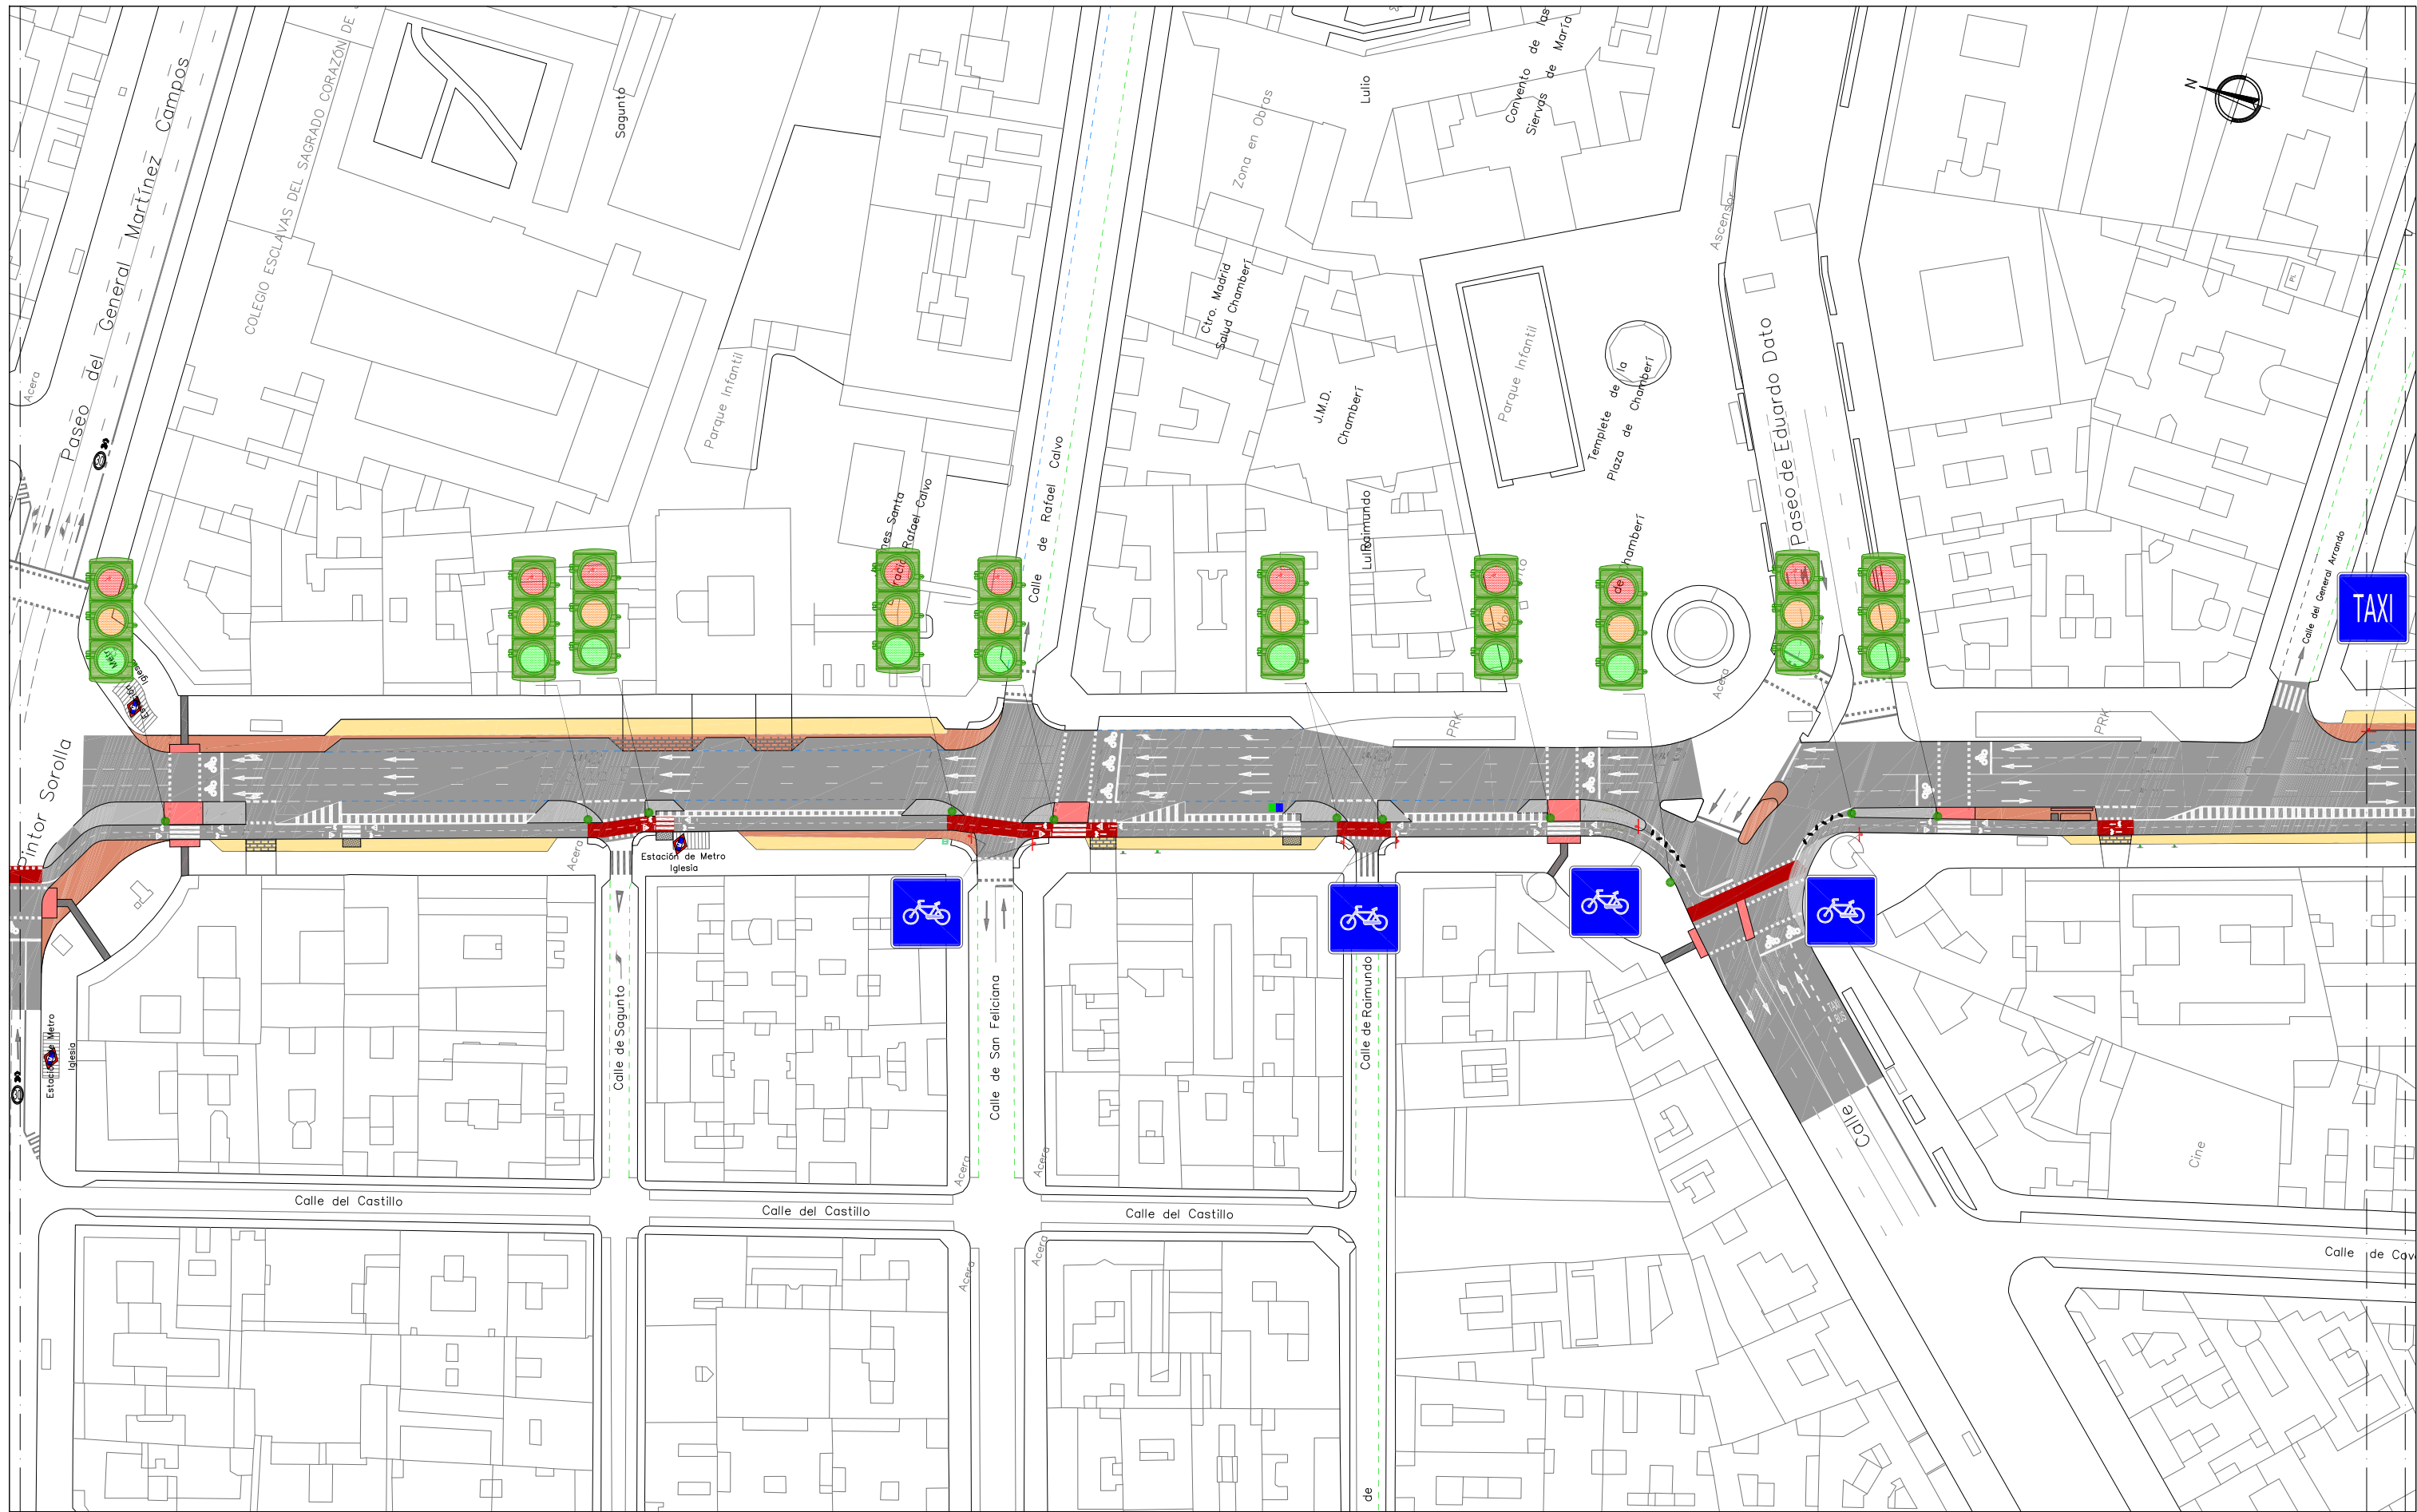

ÁREA DE GOBIERNO DE DESARROLLO URBANO SOSTENIBLE

Vº Bº

Jose Luis Infanzón Priore

Jose Luis Infanzón Priore

DIRECTORES DEL PROYECTO

Marisol Santos Hernández

Marisol Santos Hernández

Luis Fernández De Heredia Sánchez

Luis Fernández De Heredia Sánchez

AUTOR DEL PROYECTO

Diego Moreno López de Ayala

Diego Moreno López de Ayala

EMPRESA



asocivil
asesores de obra civil s.l.
C/ López de Hoyos, 286 local A
Tel.: 91 415 89 65
ingenieria@asocivil.com

FECHA

MAYO 2016

ESCALA

1/1000
DIN A3 ORIGINALES

HOJA

9 de 10

ESCALA GRÁFICA

0 5 10 15

PROYECTO

PROYECTO DE CONSTRUCCIÓN PARA LA IMPLANTACIÓN DE ITINERARIOS CICLISTAS EN CALLE SANTA ENGRACIA, CALLE BRAVO MURILLO, BULEVARES Y PROLONGACIÓN DEL DE MADRID RÍO DE ANICETO MARINAS A PTE. DE LOS FRANCÉSES

DESCRIPCIÓN

PLANTA DE SEÑALIZACIÓN EJE 3.BULEVARES

Nº PLANO

5.1

FICHERO:

