


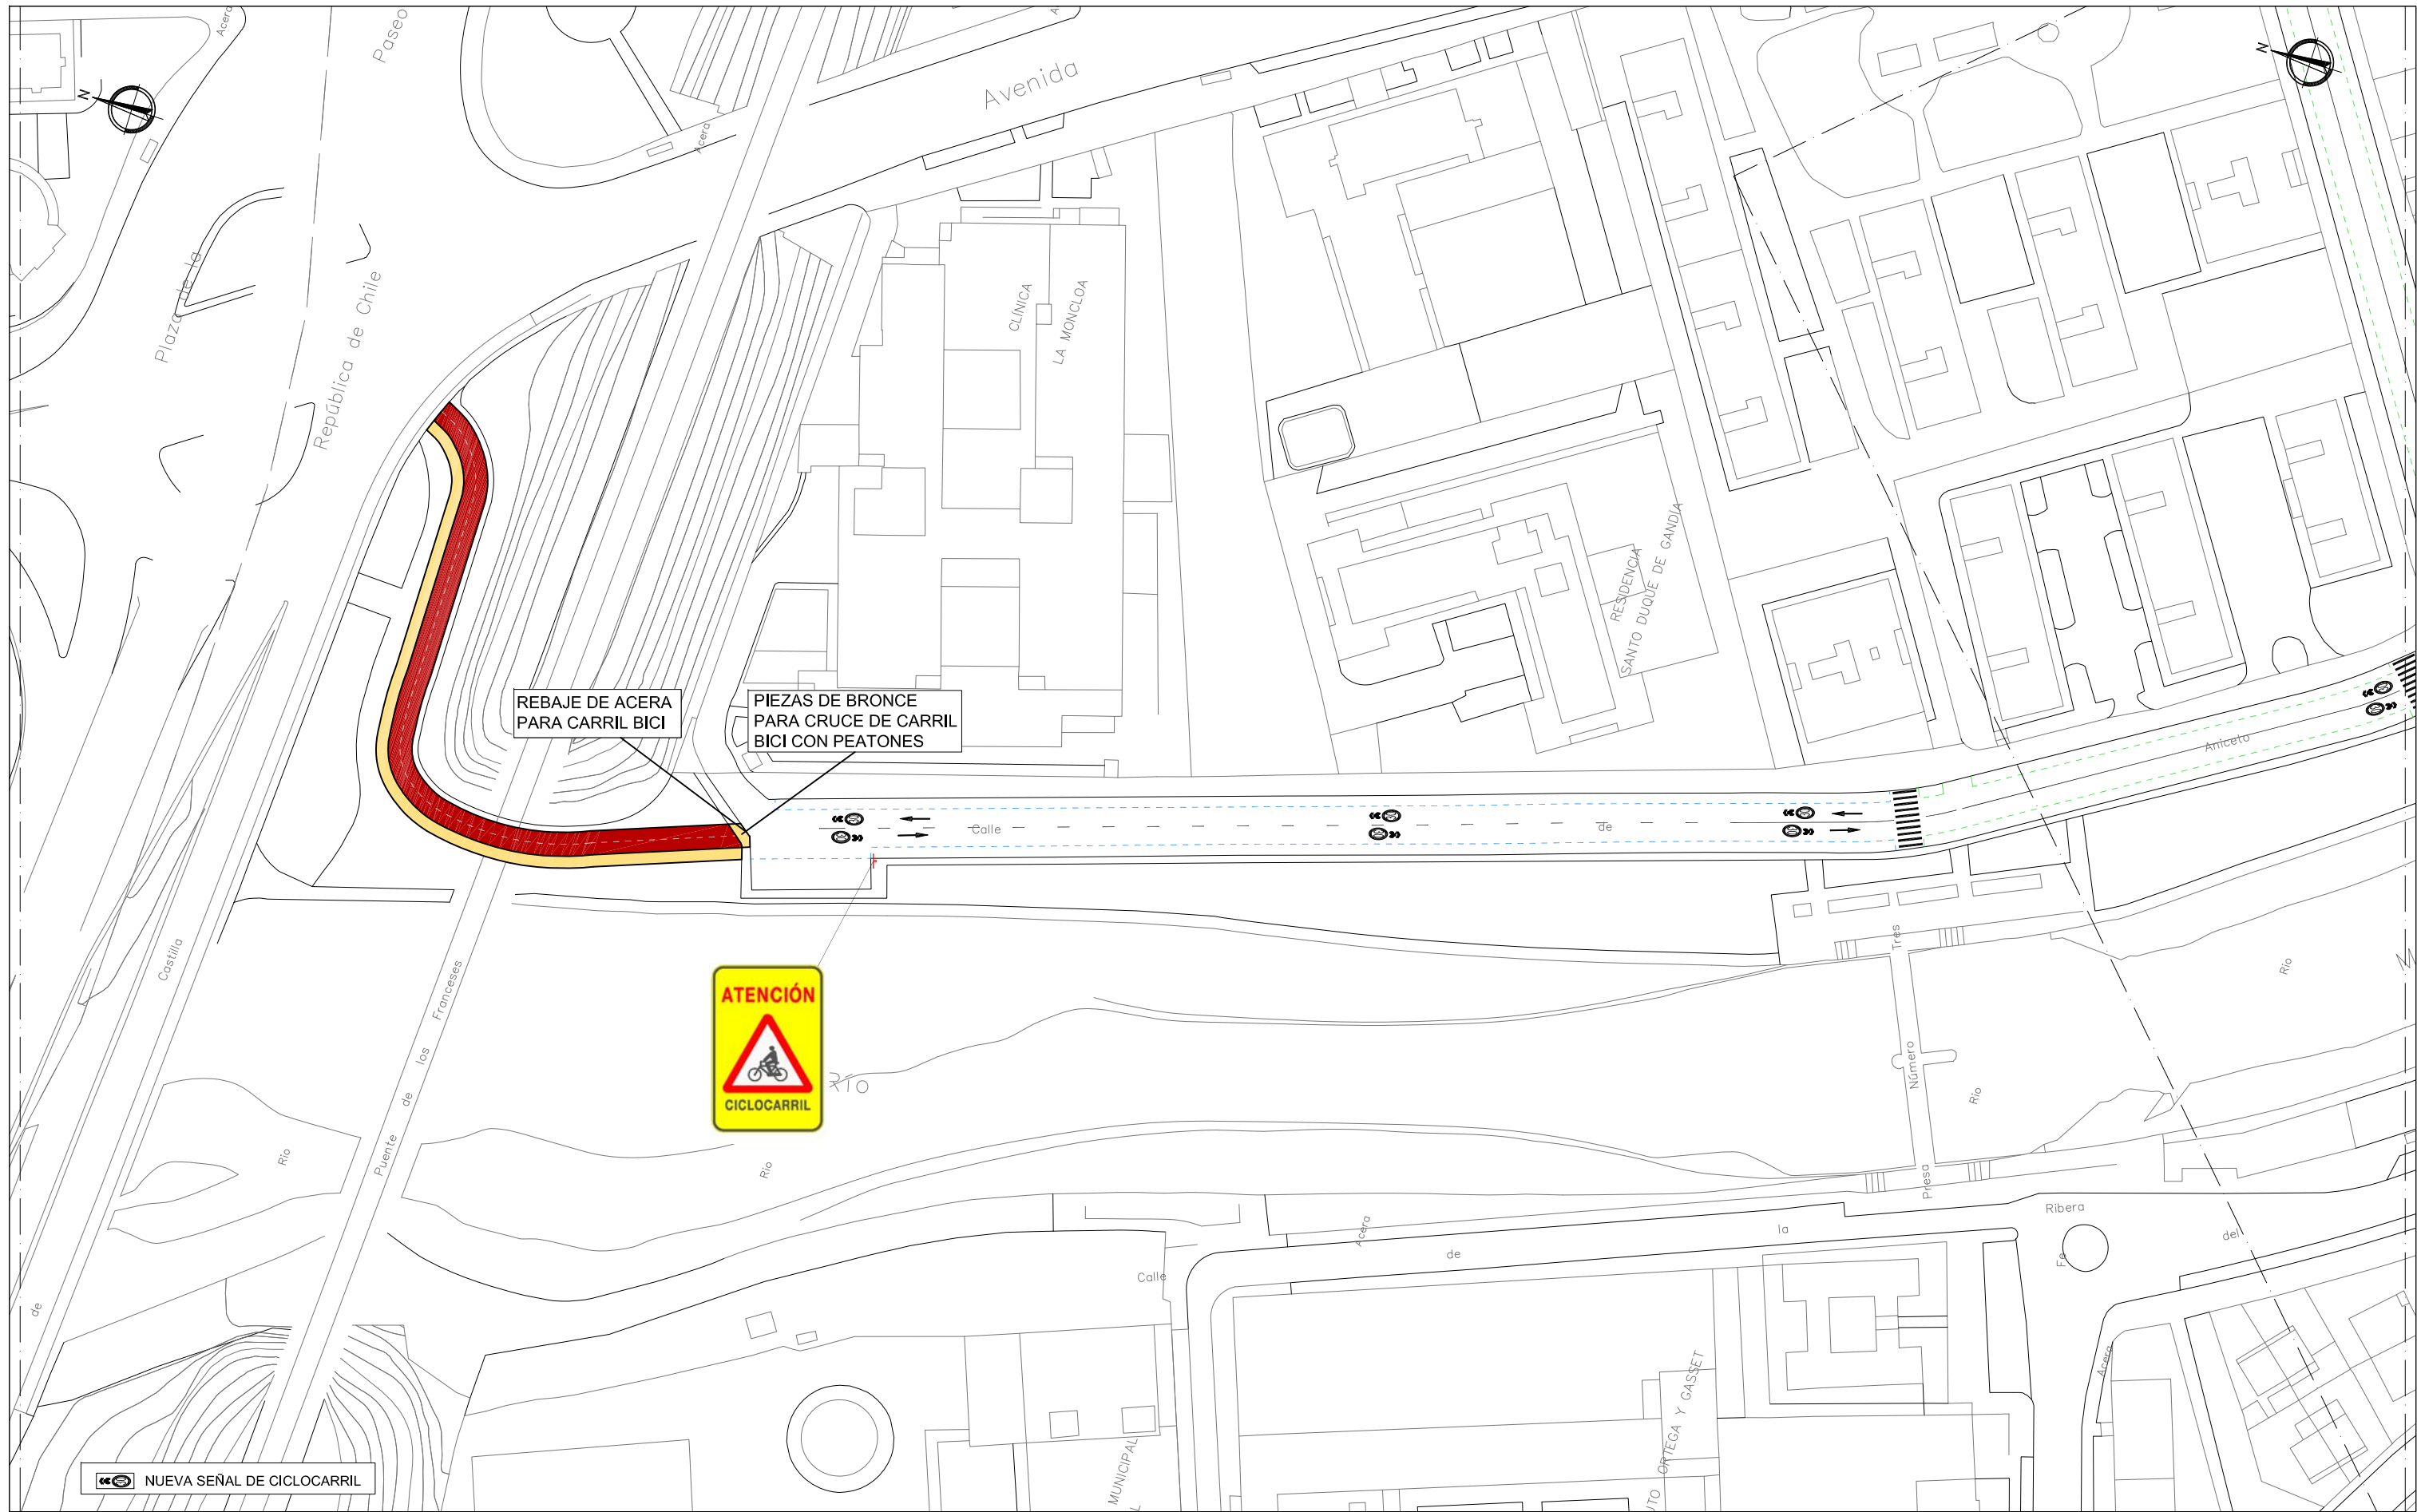

NUEVA SEÑAL DE CICLOCARRIL



ÁREA DE GOBIERNO DE DESARROLLO URBANO SOSTENIBLE

Vº Bº

Jose Luis Infanzón Priore

Jose Luis Infanzón Priore

DIRECTORES DEL PROYECTO

Marisol Santos Hernández

Marisol Santos Hernández

Luis Fernández De Heredia Sánchez

Luis Fernández De Heredia Sánchez

AUTOR DEL PROYECTO

Diego Moreno López de Ayala

Diego Moreno López de Ayala

EMPRESA



asocivil
asesores de obra civil s.l.
C/ López de Hoyos, 286 local A
Tel.: 91 415 89 65
ingenieria@asocivil.com

FECHA

MAYO 2016

ESCALA

1/1000

DIN A3 ORIGINALES

HOJA

1 de 05

ESCALA GRÁFICA

0 5 10 15

PROYECTO

PROYECTO DE CONSTRUCCIÓN PARA LA IMPLANTACIÓN DE ITINERARIOS CICLISTAS EN CALLE SANTA ENGRACIA, CALLE BRAVO MURILLO, BULEVARES Y PROLONGACIÓN DEL DE MADRID RIO DE ANICETO MARINAS A PTE. DE LOS FRANCÉS


DESCRIPCIÓN

PLANTA DE SEÑALIZACIÓN
EJE 3.CALLE ANICETO
MARINAS


Nº PLANO

5.3

FICHERO:

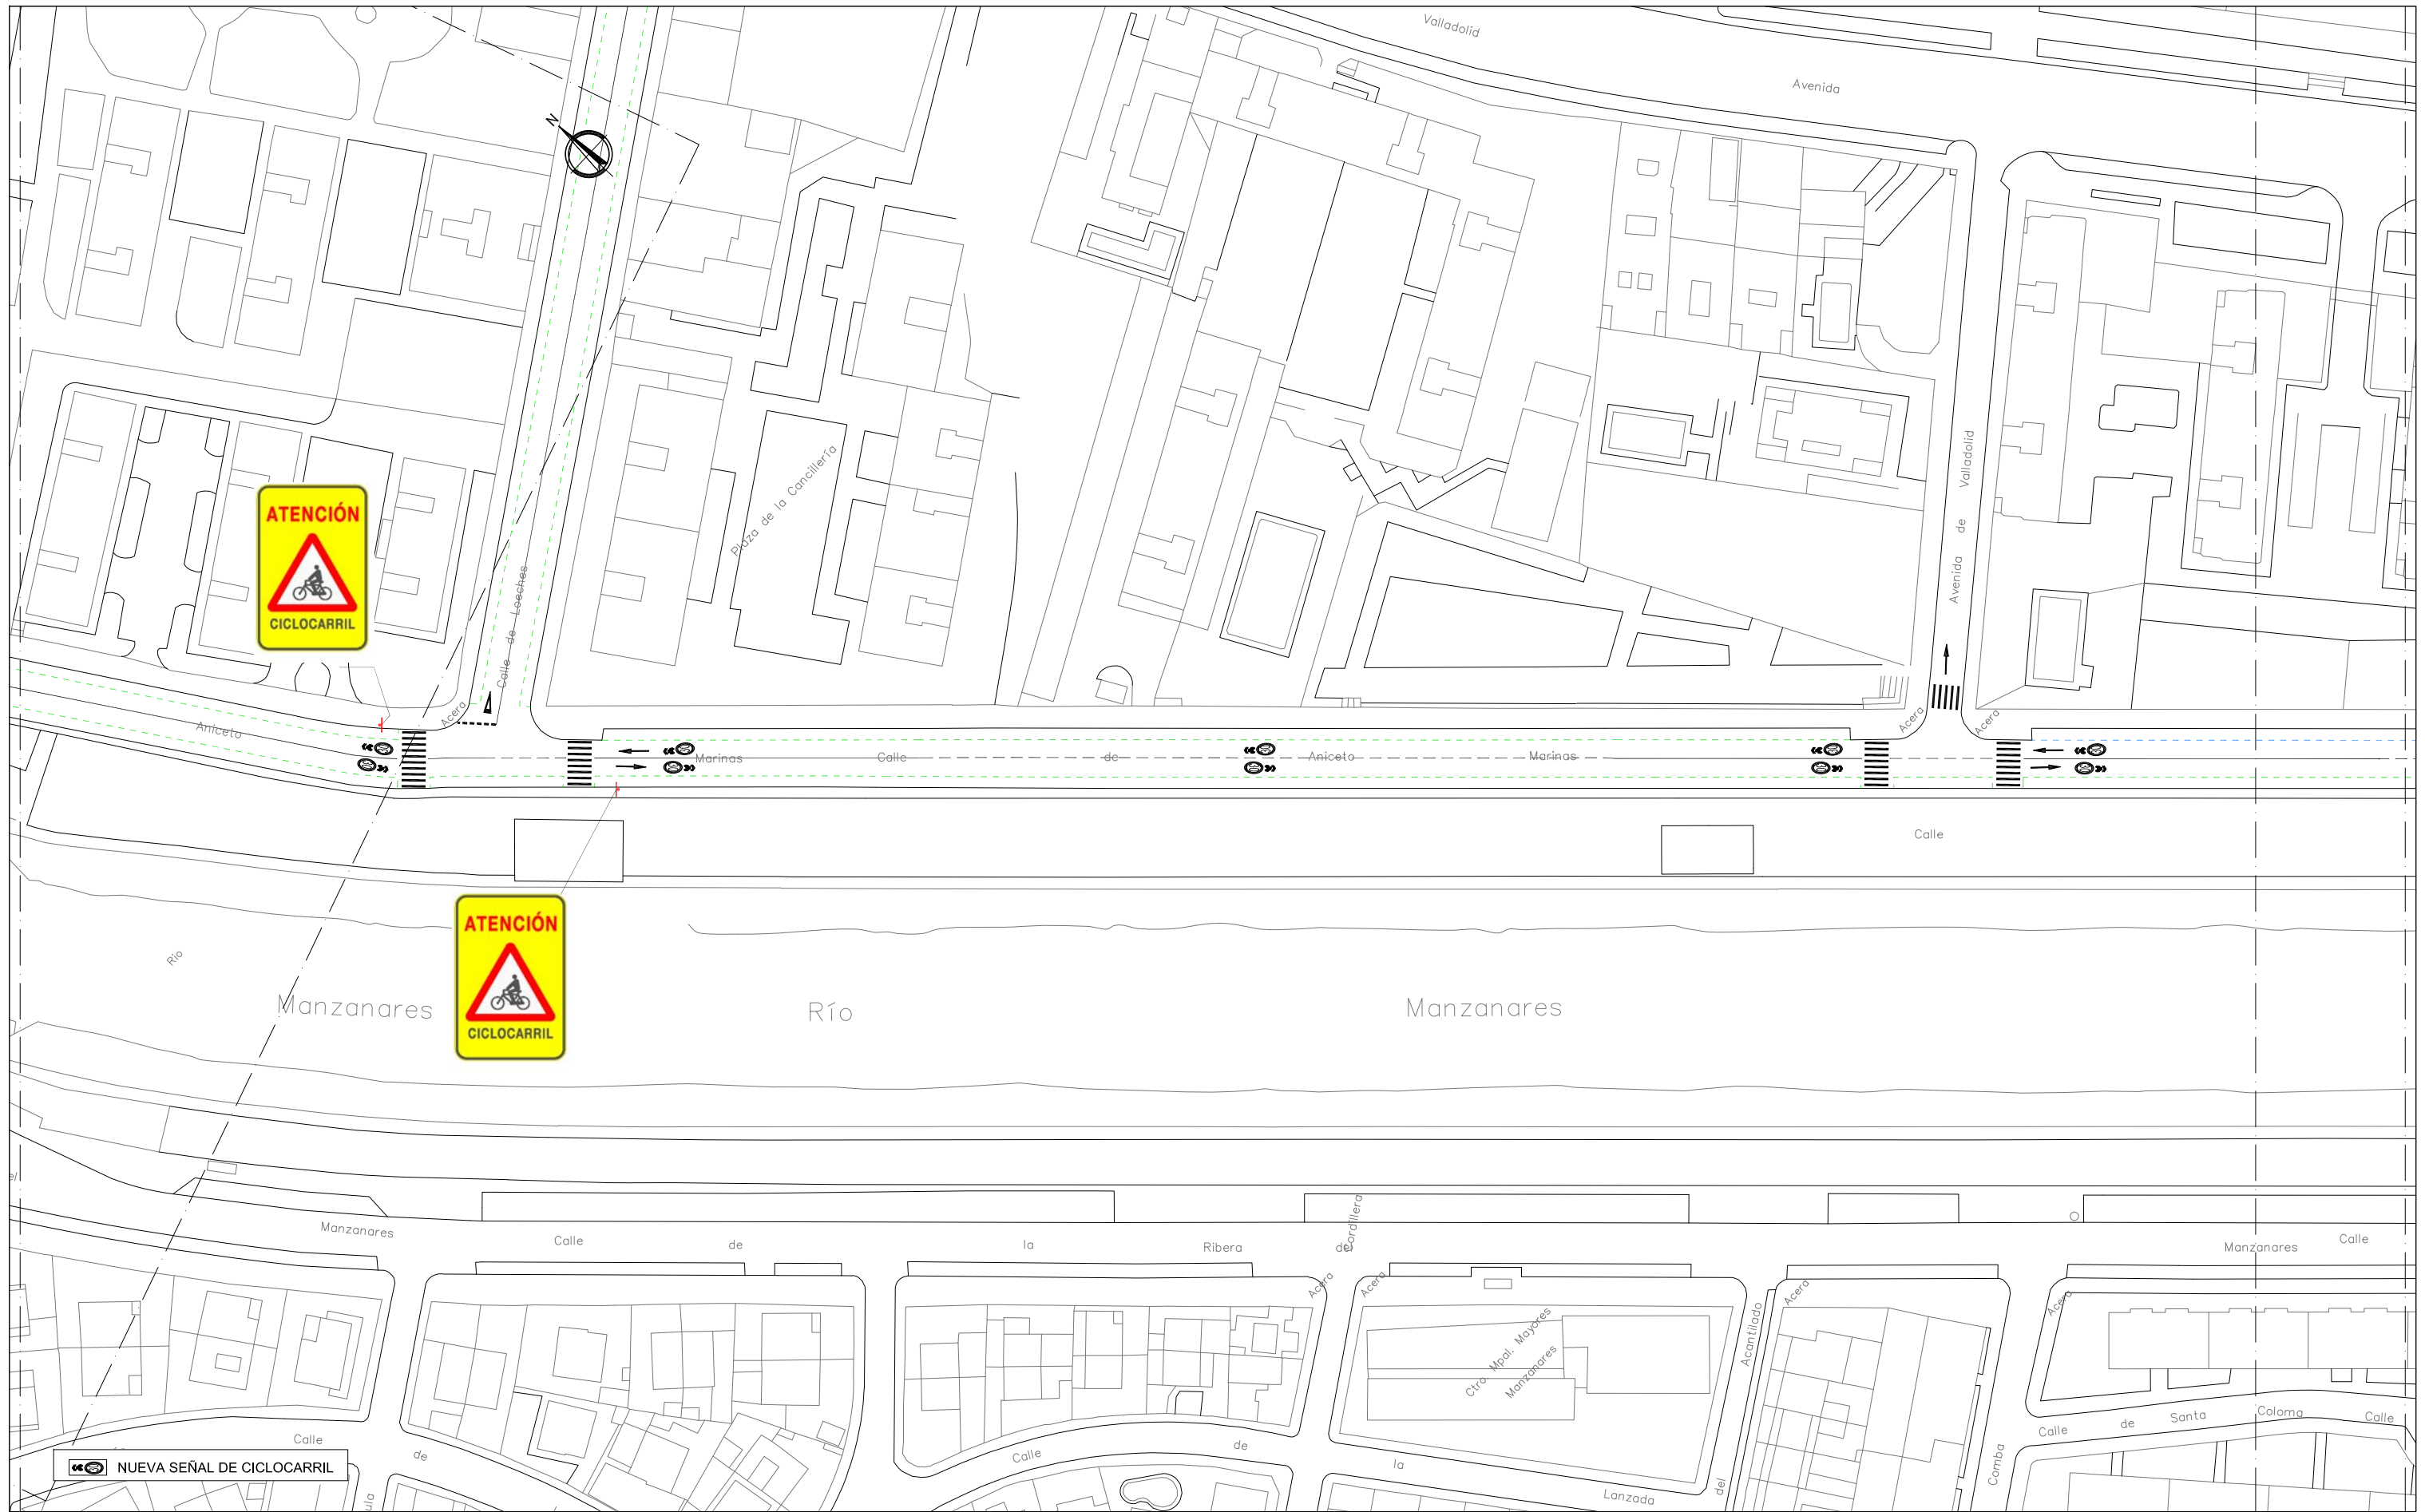

	ÁREA DE GOBIERNO DE DESARROLLO URBANO SOSTENIBLE	Vº Bº Jose Luis Infanzón Priore	DIRECTORES DEL PROYECTO Marisol Santos Hernández Luis Fernández De Heredia Sánchez	AUTOR DEL PROYECTO Diego Moreno López de Ayala EMPRESA asocivil asesores de obra civil s.l. C/ López de Hoyos, 286 local A Tel.: 91 415 89 65 ingenieria@asocivil.com	FECHA MAYO 2016 ESCALA 1/1000 DIN A3 ORIGINALES HOJA 2 de 05 ESCALA GRÁFICA 	PROYECTO PROYECTO DE CONSTRUCCIÓN PARA LA IMPLANTACIÓN DE ITINERARIOS CICLISTAS EN CALLE SANTA ENGRACIA, CALLE BRAVO MURILLO, BULEVARES Y PROLONGACIÓN DEL DE MADRID RIO DE ANICETO MARINAS A PTE. DE LOS FRANCÉS DESCRIPCIÓN PLANTA DE SEÑALIZACIÓN EJE 3.CALLE ANICETO MARINAS Nº PLANO 5.3 FICHERO:
--	--	--	--	--	--	--

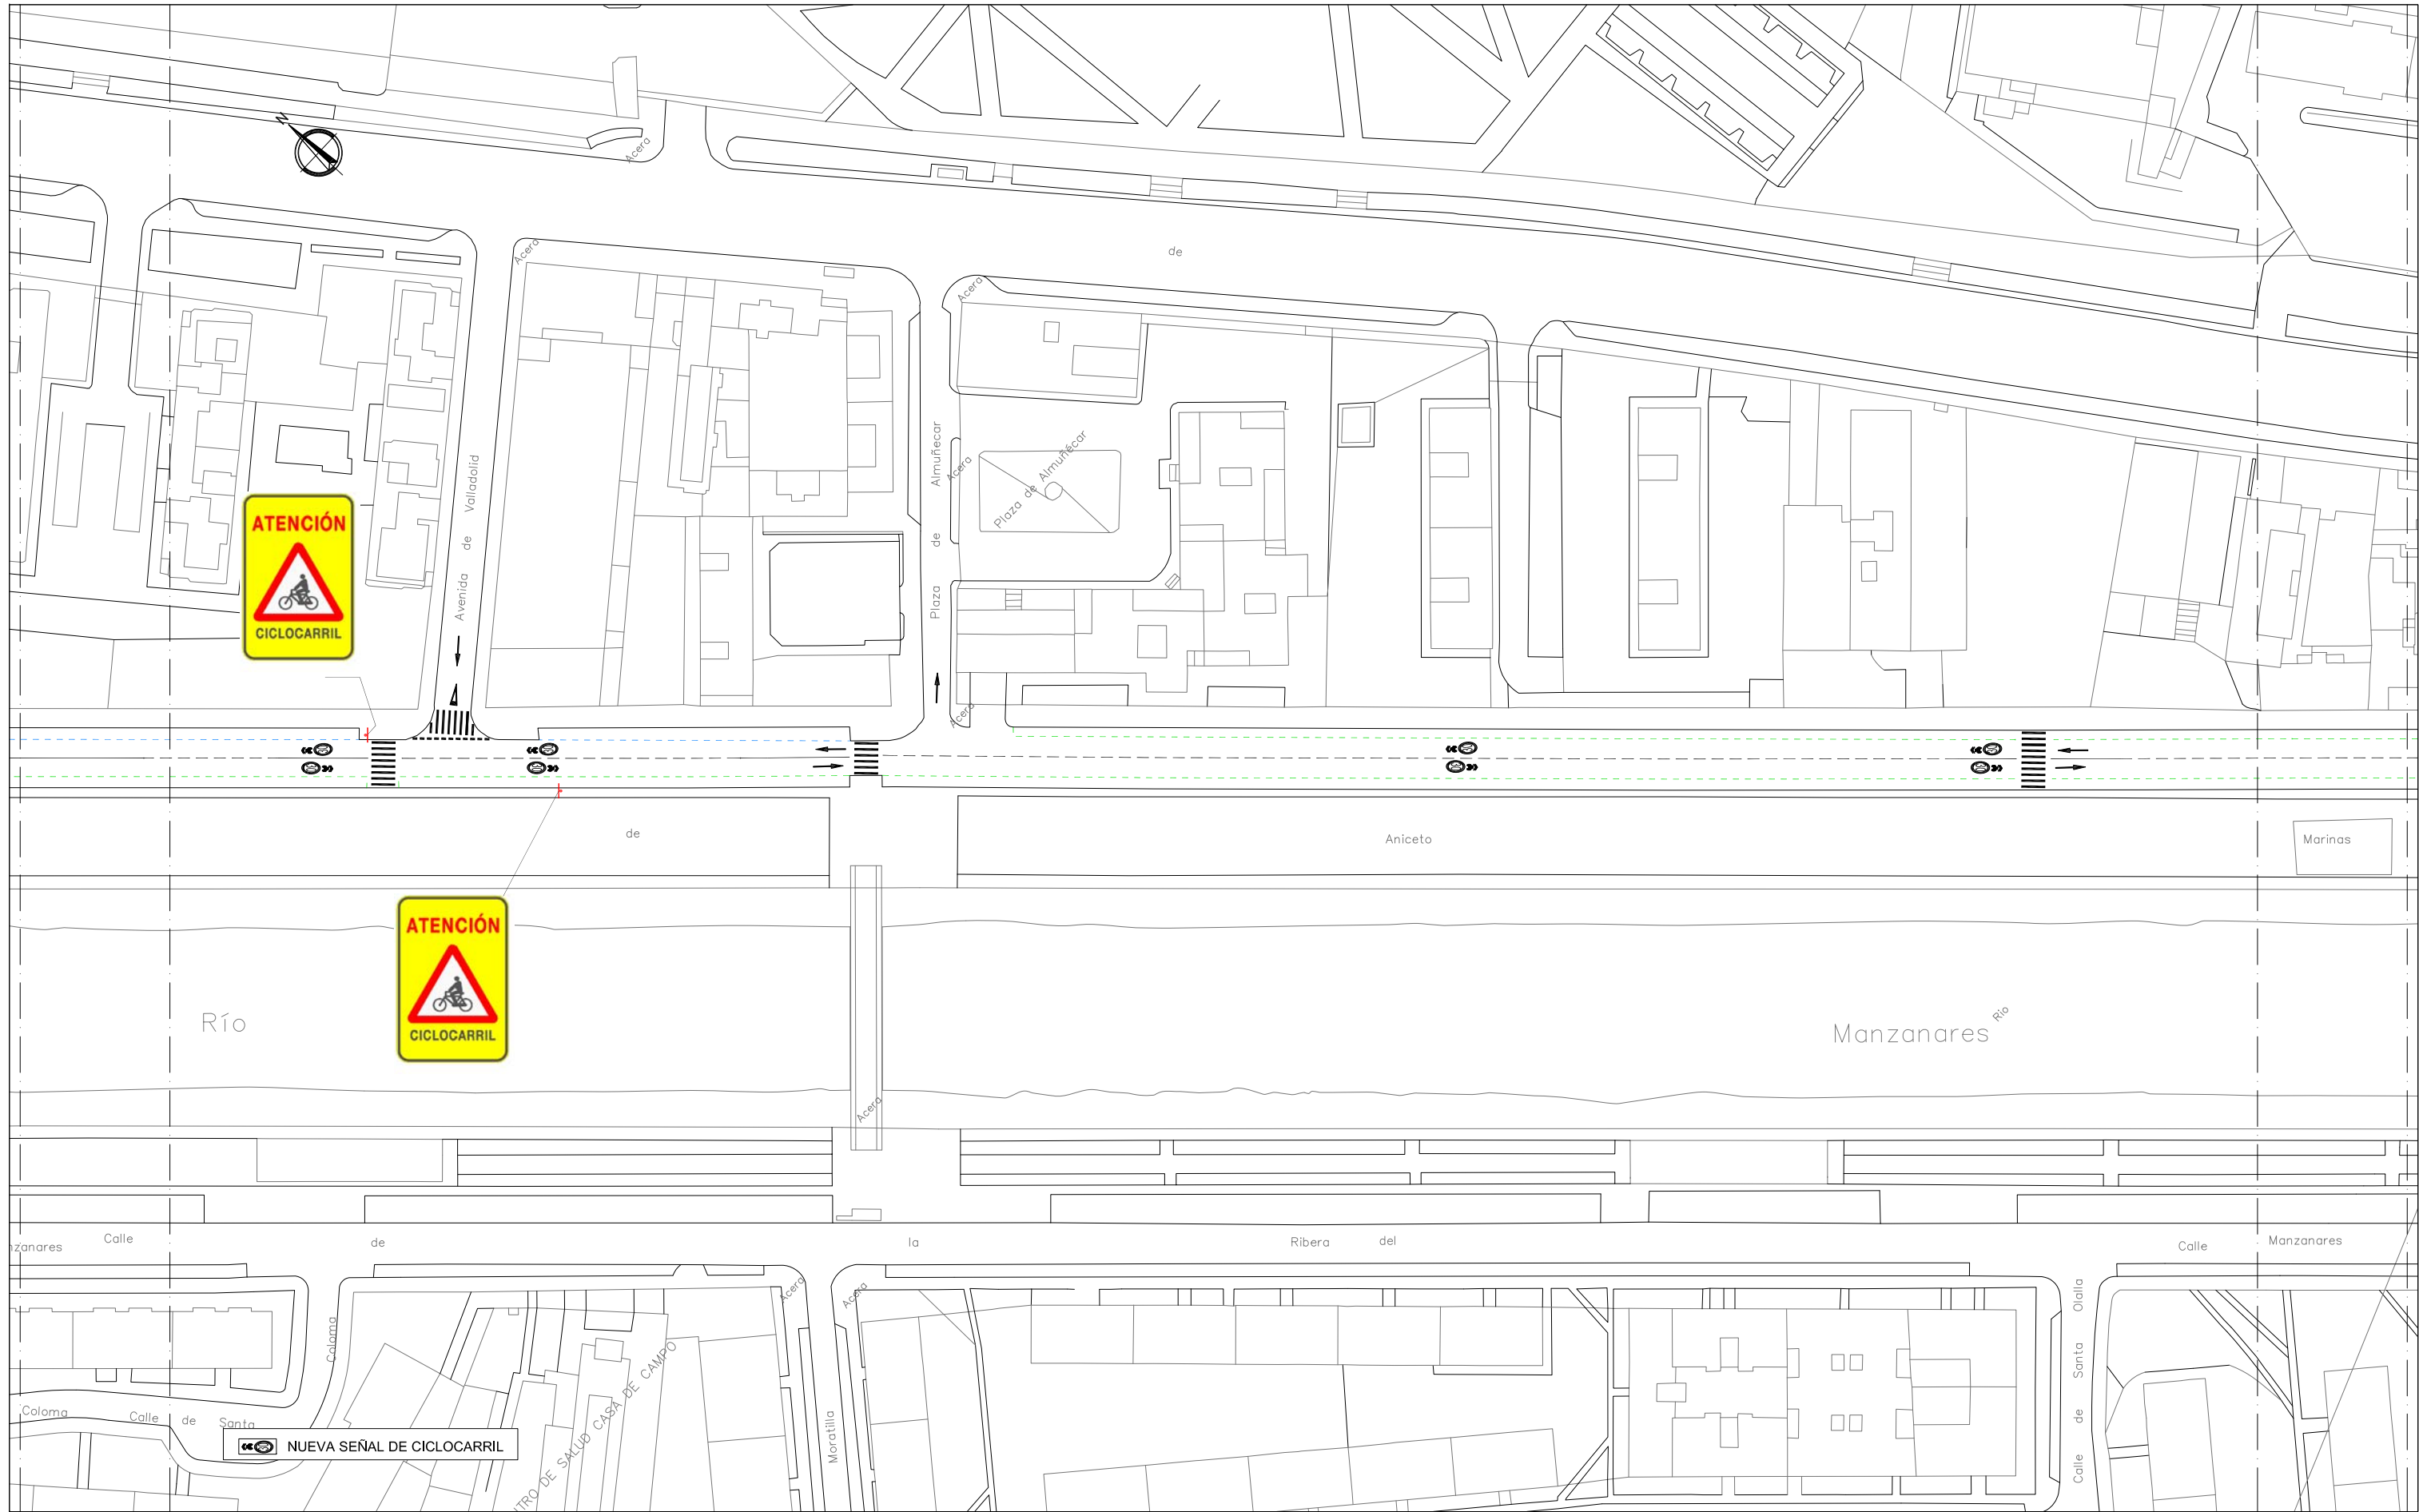

	ÁREA DE GOBIERNO DE DESARROLLO URBANO SOSTENIBLE	Vº Bº		DIRECTORES DEL PROYECTO		AUTOR DEL PROYECTO	EMPRESA	FECHA	HOJA	PROYECTO PROYECTO DE CONSTRUCCIÓN PARA LA IMPLANTACIÓN DE ITINERARIOS CICLISTAS EN CALLE SANTA ENGRACIA, CALLE BRAVO MURILLO, BULEVARES Y PROLONGACIÓN DEL DE MADRID RIO DE ANICETO MARINAS A PTE. DE LOS FRANCÉS		
								MAYO 2016	3 de 05			
		Jose Luis Infanzón Priore		Marisol Santos Hernández		Luis Fernández De Heredia Sánchez	Diego Moreno López de Ayala	C/ López de Hoyos, 286 local A Tel.: 91 415 89 65 ingenieria@asocivil.com	ESCALA		ESCALA GRÁFICA	
								1/1000		DESCRIPCIÓN	Nº PLANO	FICHERO:
								DIN A3 ORIGINALES		PLANTA DE SEÑALIZACIÓN EJE 3.CALLE ANICETO MARINAS	5.3	

