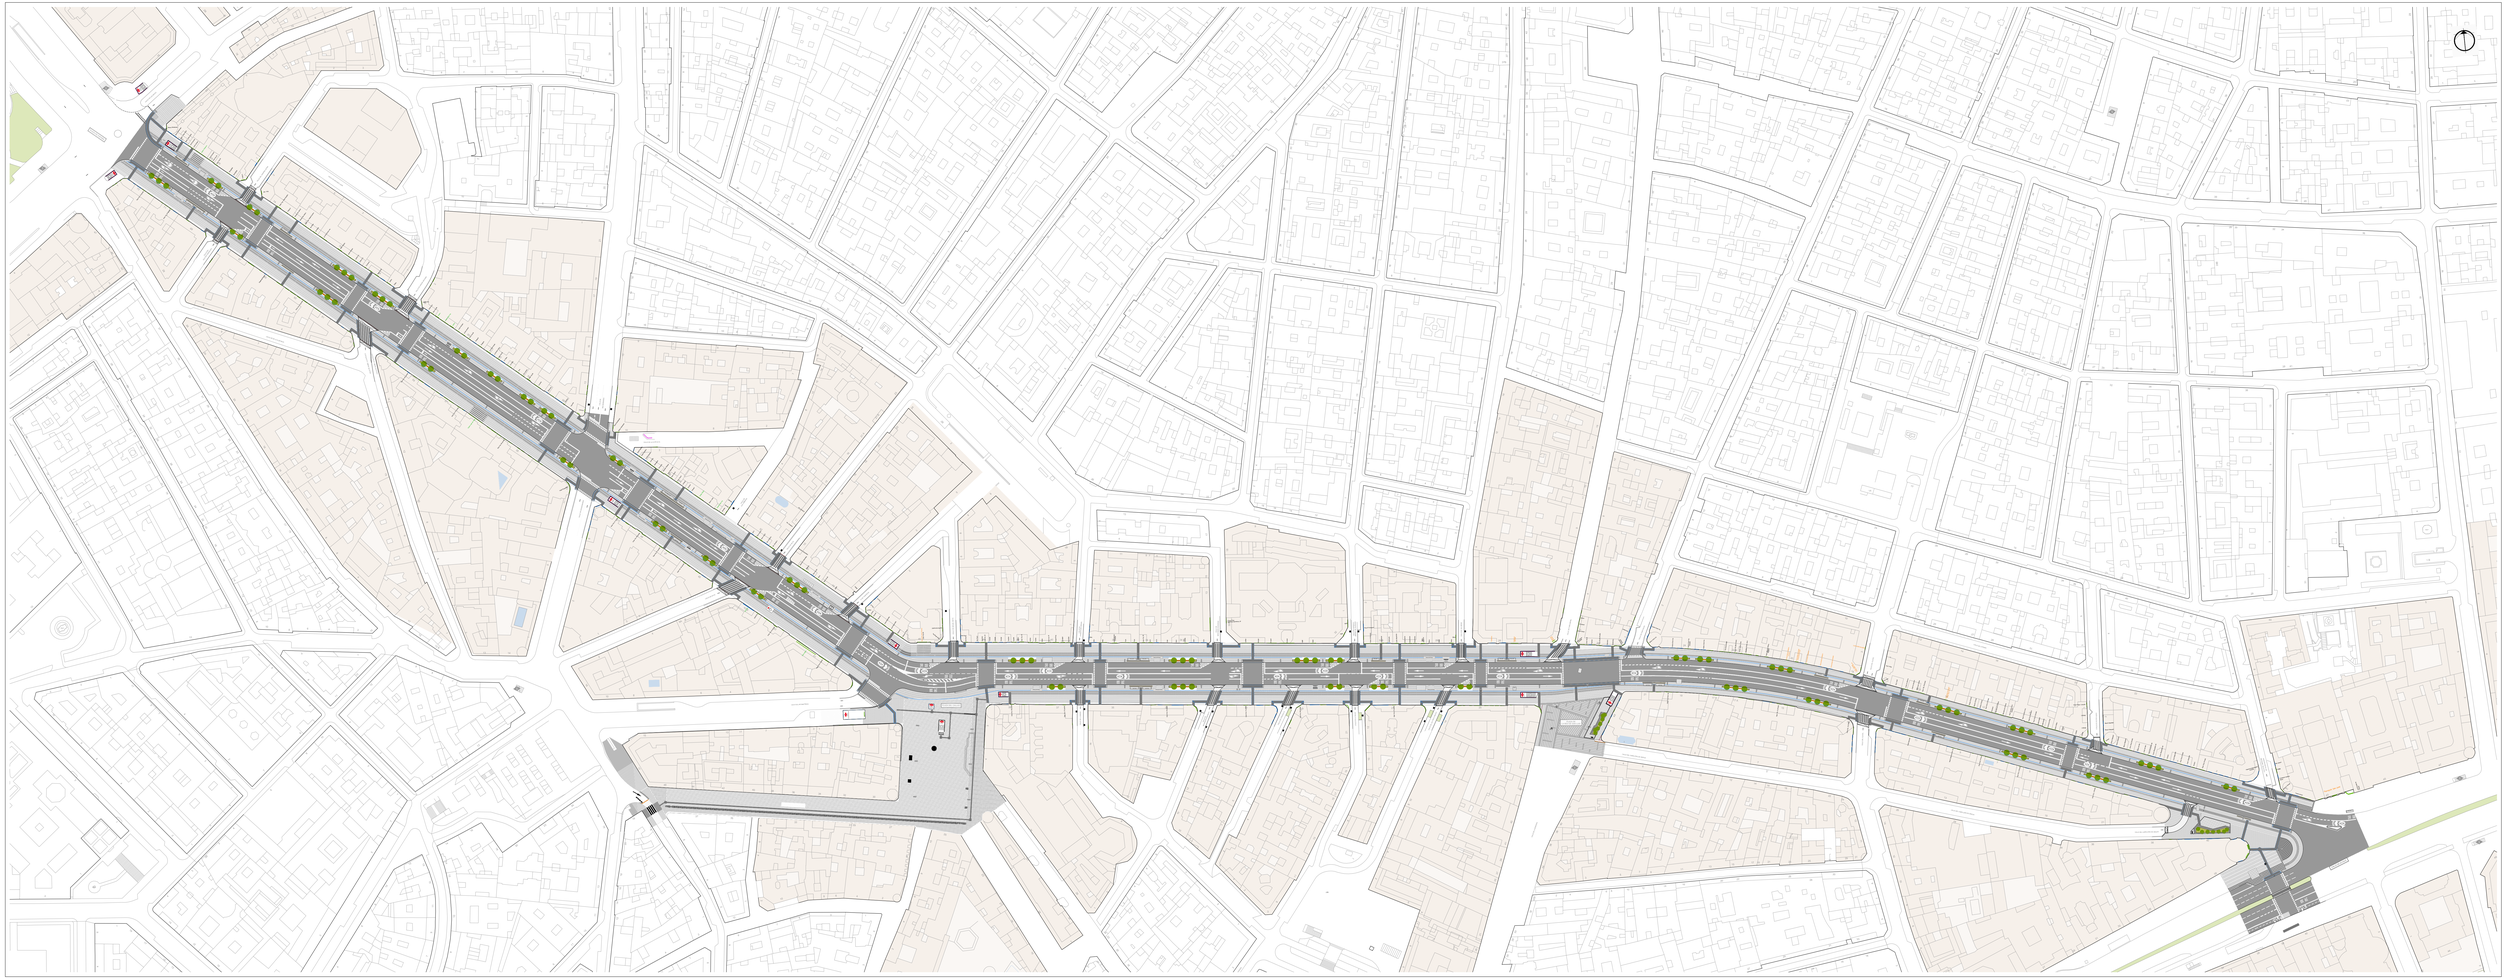

desarrollo urbano sostenible MADRID

DIRECTORES DEL PROYECTO
José Luis Sanz Guerrero-Strachan
Federico Rodríguez Rodríguez

AUTOR DEL PROYECTO
Alberto Alvarez García
ICCP COL. Nº: 29.669

prointec

FECHA
julio 2017

ESCALA
1 de 5

ESCALA GRÁFICA
0 5 10 20 30 40 50 m

PROYECTO: PROYECTO DE REMODELACIÓN DE LA GRAN VÍA. DISTRITO CENTRO

DESCRIPCIÓN: PLANO DE IMAGEN FINAL. CONJUNTO

NUMP	PLANO	REVISIÓN
13	01	B00