

ANEJO I (4)

28

ZONA DE PÚBLICO

Cocina-Ofice

Barra de Bar

Oficina

Almacén

C. Decorador

SALA DE MAQUIN

C. CAFETERIA

H-6

C. CAFETERIA

C. ZONA SERVICIO

Acceso

ACCESO

H-7

H-8

H-9

ACCESO

BAND. 00X60

200X60
F10/F11

F10/F11

F10

F10

F10

F10

F10

F10

F10

F10

F10

F10

F10

F10

F10


F10

F10

F10

F10


ANEXO I (2)

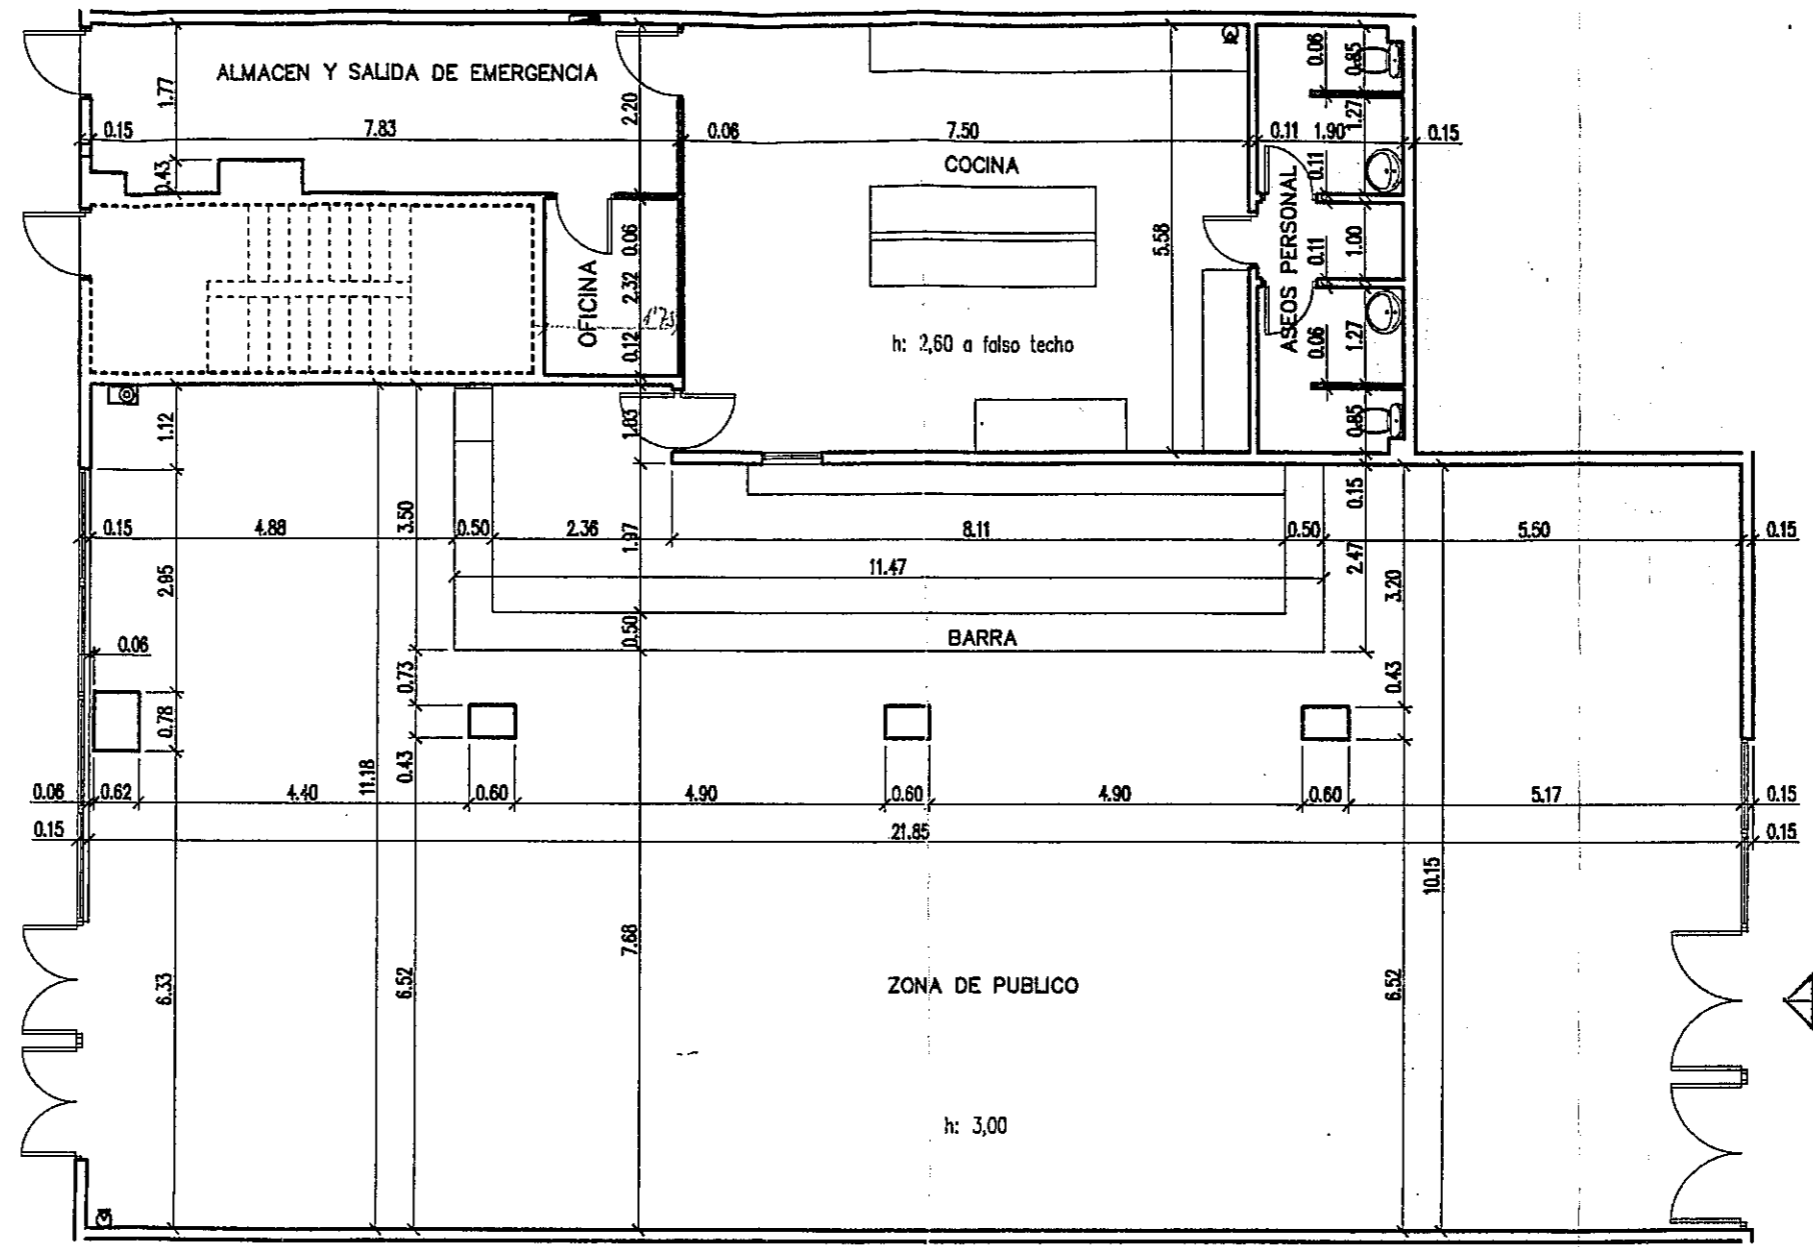

SUPERFICIE CONSTRUIDA = 314,92m²

- ▬ CUADRO ELECTRICO
- ⊗ EQUIPO DE MANGUERA
- ⊕ EXTINTOR POLIVALENTE

SUPERFICIE CONSTRUIDA: 313,95 M2

 Ayuntamiento de Madrid - Departamento de Patrimonio		
PLANO CENTRO DOTACIONAL INTEGRADO "ARGANZUELA". <u>CAFETERIA</u> C/ CANARIAS N° 17. DISTRITO 2.-ARGANZUELA PLANTA. ESTADO ACTUAL	N° PLANO 1	
SECCION TECNICA		02-EST_SUR.DWG
DIBUJADO DIVISION TECNICA DE CONCESIONES		ESCALA 1/100 17 DICIEMBRE 2001