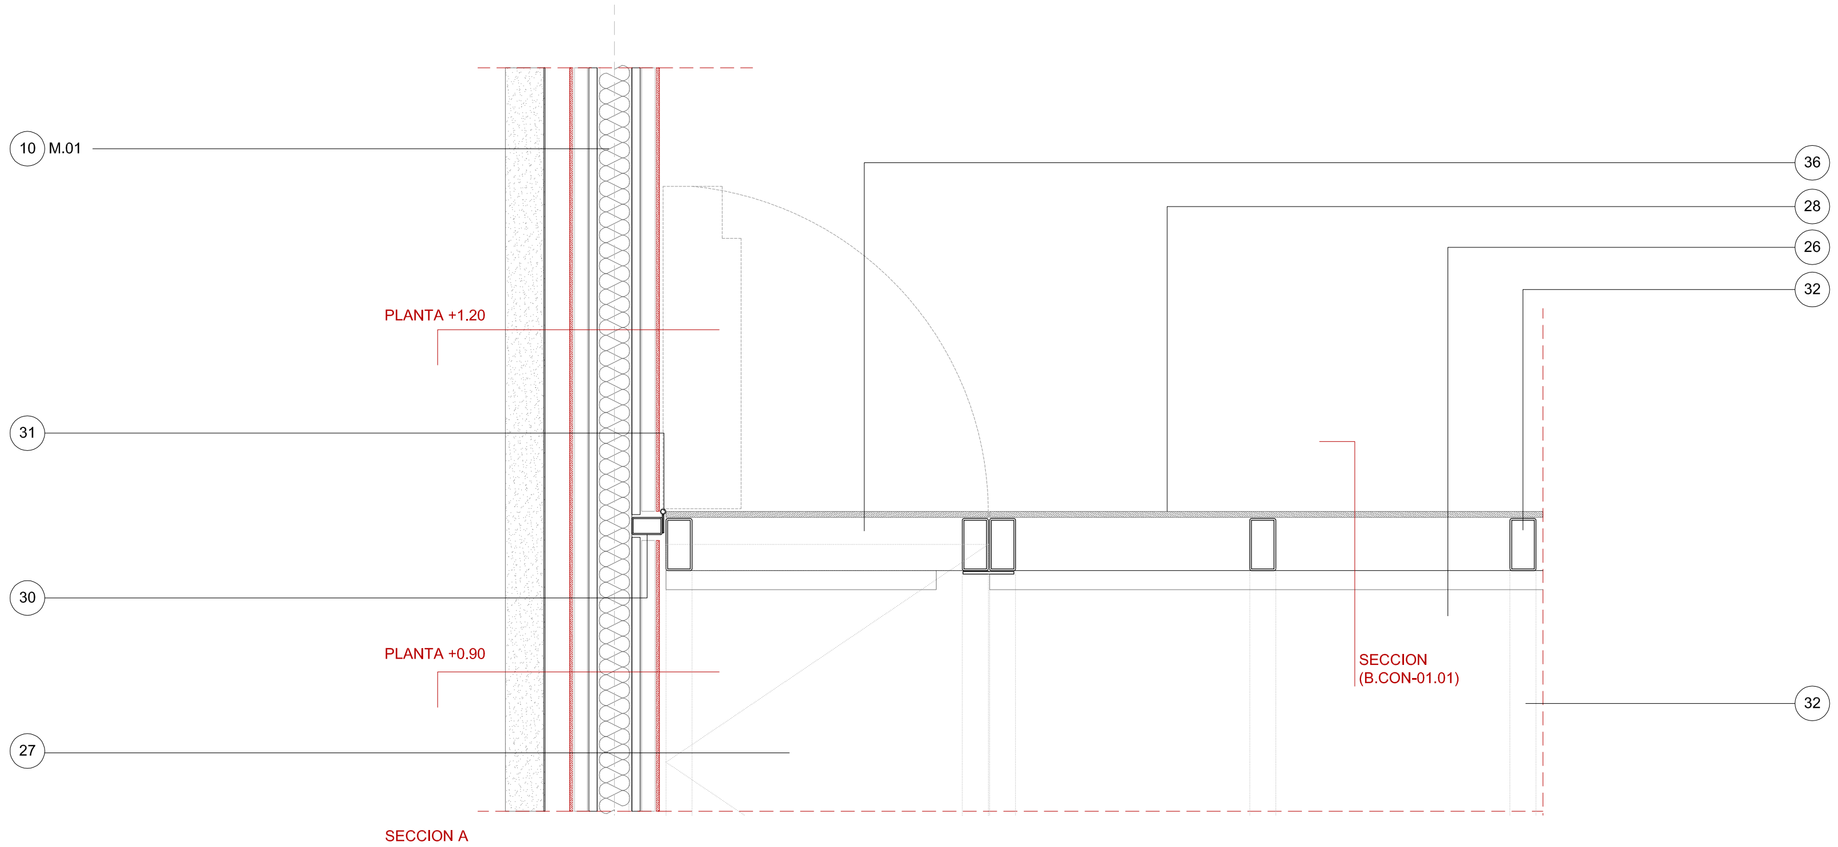

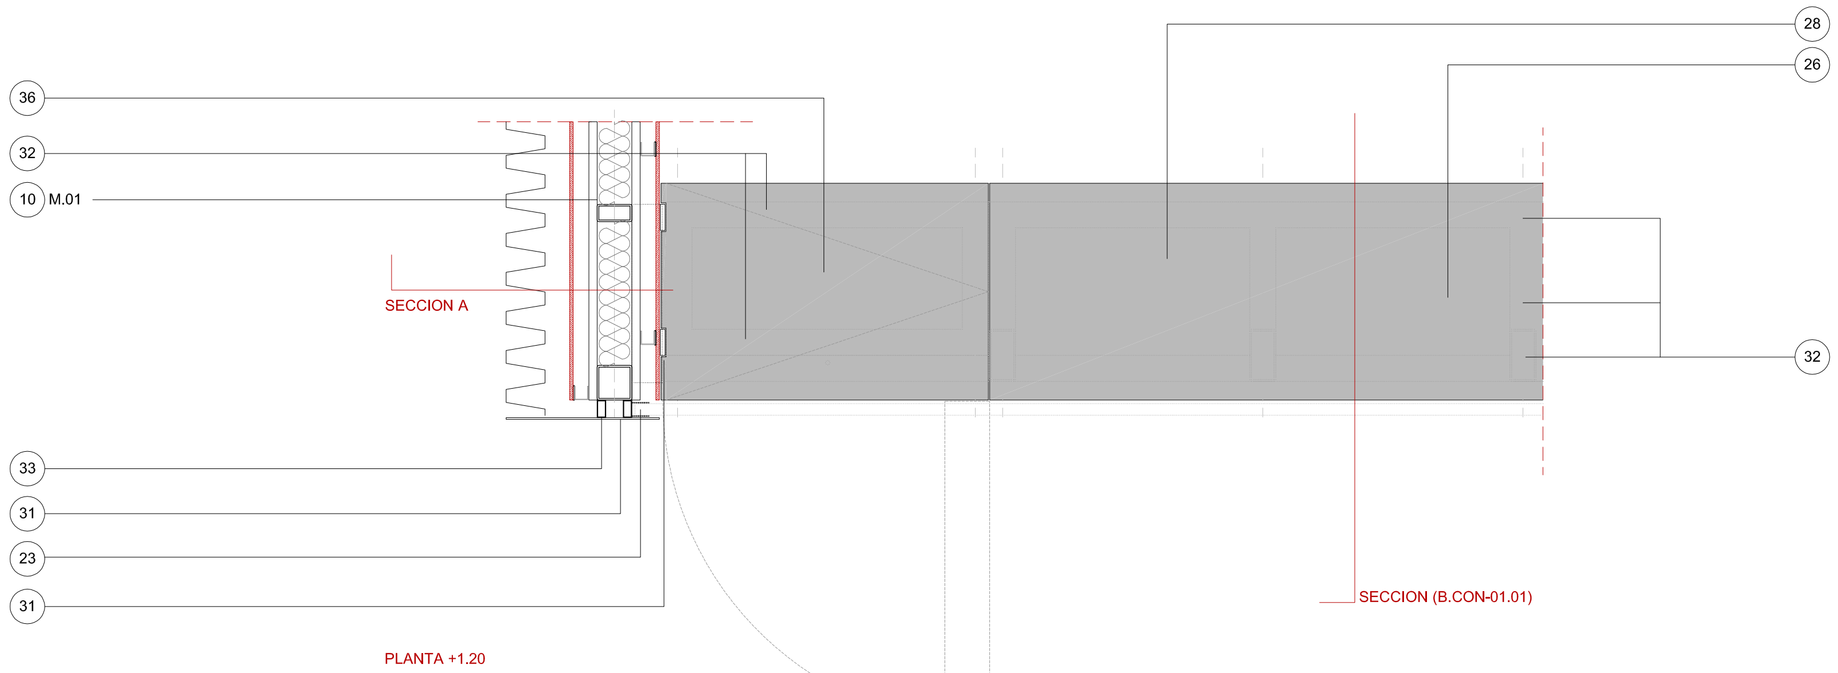

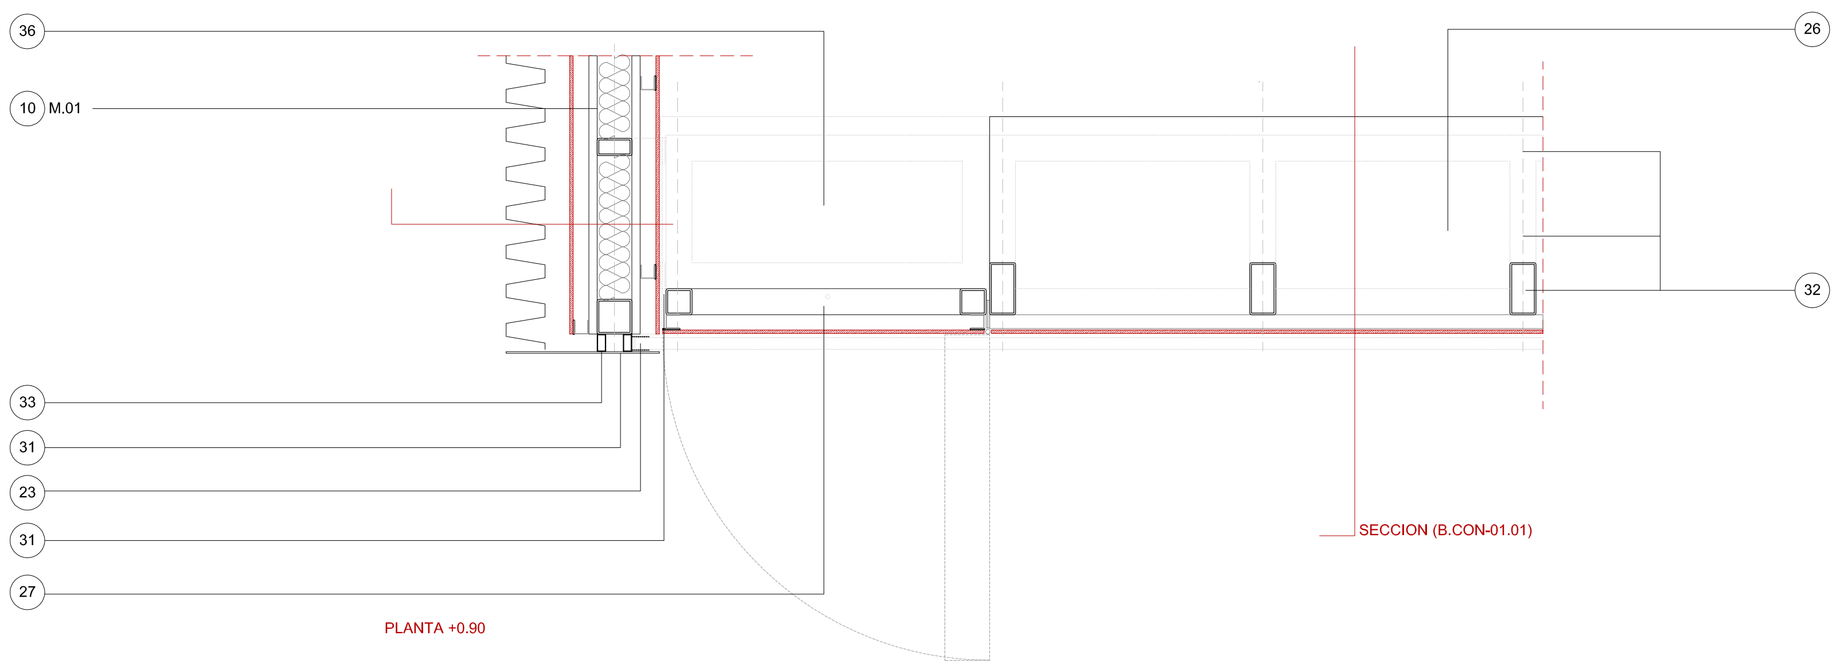

LEYENDA

1. CUBIERTA LIGERA FORMADA POR:
- CHAPA COLABORANTE, ESPECIFICACIONES SEGÚN B.EST
- AISLANTE RIGIDO 6cm
- IMPERMEABILIZACIÓN DE PVC COL.NEGRO
- CAPA DE GRAVILLA BLANCA DE CANTO RODADO DIAM. MAX 30mm, e: 5cm

2. PERFIL GALVANIZADO AUXILIAR CONTINUO #80.80.2 CON ENANOS PARA REMATE DE CUBIERTA, SOLDADO A ESTRUCTURA PRINCIPAL
3. CORNISA VIERTEAGUAS DE CHAPA GALVANIZADA e:1.5mm CONF. EN FRIO, ANCHO DESDOBLADO 26cm
4. ESTRUCTURA EN PERFILES HUECOS GALVANIZADOS (SEGÚN B.EST)
5. PERFILES DE SOPORTE SUBESTRUCTURA DE FALSO TECHO
6. ESTRUCTURA DE FALSO TECHO. PARRILLA DE PERFILES CF.60.3
7. FALSO TECHO EN PANELES PARA EXTERIOR DE RESINAS TERMOENDURECIDAS Y FIBRAS DE MADERA COL. ROJO CARMIN e:8MM TIPO TRESPA METEON O EQUIVALENTE FIJADO CON PEGAMENTO FLEXIBLE TIPO PANEL TACK DE BOSTIK O EQUIVALENTE
8. CIERRE ENROLLABLE DE ALUMINIO PERFORADO ACABADO ANODIZADO TIPO UP-111 DE UPAMA O EQUIVALENTE
9. LUMINARIA DOWNLIGHT EMPOTRADA EN EL TECHO DIAM. 140mm CON LAMPARA DE ALOGENUROS METÁLICOS DE ERCO O EQUIVALENTE EN CALIDAD
10. TIPO PARED (SEGÚN MEMORIA DE MUROS): M.0X
11. PERFIL HUECO AUXILIAR GALVANIZADO PARA SOPORTE DE PERFILES DE ANCLAJE REVESTIMIENTO Y PANELADO OSB
12. PERFIL GAVANIZADO ZF.120.3 PARA ANCLAJE DE REV.TO EXTERIOR DE ALUMINIO PERFORADO
13. MURETE PERIMETRAL DE LADRILLO PERFORADO H:20cm MIN. CON ENFOSCADO BRUÑIDO
14. ZOCALO. PERFIL CONTINUO GALVANIZADO L120
15. RODAPIÉ DE PLETINA GALVANIZADA 60.4 ATORNILLADA A PANEL OSB CADA 45cm. ORIFICIOS AVELLANADOS . TORNILLOS DE CABEZA PLANA
16. SOLERA Y ESTRUCTURAS DE CIMENTACIÓN SEGÚN PROYECTO DE CIMENTACIÓN
17. IMPERMEABILIZACIÓN
18. MORTERO AUTONIVELANTE ALIGERADO EN DOS CAPAS, CAPA SUPERIOR CON ARIDO FINO
19. ACABADO SUPERFICIAL CON PINTURA EPOXY COL.GRIS BRILLANTE RAL.7001
20. CANALETA DE DRENAJE DE HORMIGÓN POLIMERICO DE BAJA ALTURA TIPO ACO V100 BA O EQUIVALENTE CON REJILLA GALVANIZADA.
21. RASILLÓN 6cm
22. ENFOSCADO BRUÑIDO e:15mm
23. RANURA GUIA PARA CIERRE ENROLLABLE FORMADA POR PERFIL GALVANIZADO CF Y CEPILLOS CORTAVIENTO COL. NEGRO
24. PERFIL-GUIA REMOVIBLE PARA CIERRE ENROLLABLE FORMADO POR DOBLE PERFIL GALVANIZADO CF 35mm, DOBLE PLETINA GALVANIZADA 80.4mm, CEPILLOS CORTAVIENTOS COL.NEGRO, PERNIOS SUPERIORES PARA ENCAJE EN ESTRUCTURA SUPERIOR Y PISTILLO INFERIOR DIAM.8mm
25. PIEZA ESPECIAL DE TAPA DE CANALETA PARA ENCAJE DE PERFIL GUIA REMOVIBLE
26. MUEBLE-BARRA FORMADO POR:
-ESTRUCTURA EN PERFIL HUECO GALVANIZADO
-REVESTIMIENTOS VERTICALES Y HORIZONTALES DE PANELES PARA EXTERIOR DE RESINAS TERMOENDURECIDAS Y FIBRAS DE MADERA COL. ROJO CARMIN e:8MM TIPO TRESPA METEON O EQUIVALENTE, FIJADO CON PEGAMENTO FLEXIBLE TIPO PANEL TACK DE BOSTIK O EQUIVALENTE
-ENCIMERA DE PIEDRAARTIFICIAL DE CUARZO Y RESINAS PIGMENTADAS COL.GRIS CLARO TIPO KENSHO DE SILESTONE e:12MM CON ACABADO PULIDO, CANTOS VISTOS Y PULIDOS, ARISTAS BISELADAS 2mm FIJADO DIRECTAMENTE A ESTRUCTURA
27. PANEL ABATIBLE FORMADO POR:
-SUBESTRUCTURA EN PERFIL BASTIDOR GALVANIZADO HUECO #60.60.2
-DOBLE BISAGRA GALVANIZADA Ø12mm
-PERNIO Ø8mm PARA ENCAJE EN MODULO ABATIBLE DE ENCIMERA
-REVESTIMIENTO DE PANEL PARA EXTERIOR DE RESINAS TERMOENDURECIDAS Y FIBRAS DE MADERA COL. ROJO CARMIN e:8mm TIPO TRESPA METEON FIJADO SOBRE PERFILERIA EN C 30mm DE ALUMINIO MEDIANTE PEGAMENTO FLEXIBLE TIPO PANEL TACK DE BOSTIK.
28. ENCIMERA DE PIEDRA ARTIFICIAL DE CUARZO Y RESINAS PIGMENTADAS COL.GRIS e:12mm TIPO SILESTONE KENSHO, ACABADO PULIDO. CANTOS VISTOS Y PULIDOS, ARISTAS BISELADAS 2mm; FIJADO DIRECTAMENTE A PERFIL DE ACERO
29. MONTANTE AUXILIAR DE PERFIL HUECO GALVANIZADO #120.40
30. PERFIL HUECO #70.40.3 SOPORTE DE BISAGRA, SOLDADO A ESTRUCTURA PRINCIPAL
31. DOBLE BISAGRA GALVANIZADA Ø12mm
32. PERFIL HUECO GALVANIZADO #120.60.4
33. PERFIL HUECO GALVANIZADO #40.40.2
34. JAMBA REMATE DE HUECO EN CHAPÓN GALVANIZADO e: 4mm
35. PERNIO Ø8mm SOLDADO A BASTIDOR SUPERIOR PARA ENCAJE EN BASTIDOR DE TRAMO ABATIBLE DE ENCIMERA
36. TRAMO ABATIBLE DE ENCIMERA
37. PANEL DE AISLAMEINTO RIGIDO 6cm
38. PERFILES HUECOS GALVANIZADOS PARA SOPORTE DE CERRAMIENTO, MONTANTES #120.60/40 SEGÚN B.EST; PERFILES HORIZANTALES #120.40
39. JUNQUILLO #20.20 PARA SOPORTEDE ACRISTALAMIENTO Y SELLADO ELASTICO
40. DOBLE ACRISTALAMIENTO INCOLORO TIPO CLIMALIT; VIDRIO LAMINADO CON BUTIRAL DE POLIVINILO 6/6 EXTERIOR, VIDRIO TEMPLADO 8mm INTERIOR
41. PERFIL CF.120.3 PARA POYO DE TRAMEX
42. BANCADA DE HORMIGON ALIGERADO PARA APOYO EQUIPOS DE CLIMATIZACIÓN e:10cm
43. TRAMEX GALVANIZADO PARA VENTILACIÓN EQUIPOS DE CLIMATIZACIÓN
44. FALSO TECHO DE CARTON YESO PARA CUARTOS HUMEDOS, ACABADO PINT.COL. BLANCO
45. REVESTIMIENTO DE GRESITE 4x4cM COL. BLANCO
46. TRIPLE BISAGRA Ø12mm SOLDADA A JAMBA
47. PUERTA EXTERIOR FORMADA POR:
- ESTRUCTURA DE PERFILES HUECOS #40.40.2 GALVANIZDOS
- REVESTIMIENTO INT/EXT EN PANEL PARA EXTERIOR DE RESISNAS TERMOENDURECIDAS Y FIBRAS DE MADERA COL. ROJO CARMIN e:8mm TIPO TRESPA METEON, FIJACIÓN A ESTRUCTURA Y BASTIDORES MEDIANTE PEGAMENTO FLEXIBLE TIPO PANEL TACK DE BOSTIK
- AISLAMIENTO TERMINO INTERPUESTO 4vm
-MECANISMO DE CIERRE DE SEGURIDAD CON LLAVE
- TRIPLE BISAGRA GAVANIZADA Ø12mm

48. CHAPA GALVANIZADA CONFORMADA EN FRIO e:1,5mm FORMANDO GOTERÓN SOLDADA A ESTRUCTURA PRINCIPAL
49. DINTEL DE HUECO DE CHAPA GALVANIZADA e:4mm CON ORIFICIOS AVELLANADOS, FIJACIÓN A ESTRUCTURA MEDIANTE TORNILLOS DE CABEZA PLANA
50. PERFIL GUIA DE PUERTA CORREDERA FORMADO POR:
- PERFIL L120 SOLDADO A ESTRUCTURA PRINCIPAL
- DOBLE GUIA CON RUEDAS DE TEFLON Ø 2.5cm, H: 5cm

51. TRIPLE RUEDA DE GOMA Ø 6,5 cm
52. TAPAJUNTA DE CHAPA GALVANIZADA CONFORMADA EN FRIO CON CEPILLO CORTAVIENTO COL. NEGRO
53. CARPINTERIA DE PUERTA CORREDERA FORMADA POR:
- DOBLE BASTIDOR HUECO GALVANIZADO
- PLETINA INTERIOR Y EXTERIOR e:4mm
- JUNQUILLO HUECO
- 1/2 IPE 140 SOLDADO A BASTIDOR SUPERIOR

54. ESPACIO PARA PUERTA CORREDERA
55. PRECERCO DE PERFIL HUECO GALVANIZADO SOLDADO A ESTRUCTURA
56. PUERTA CON TRIPLE BISAGRA DE VAIVEN FORMADA POR:
-ESTRUCTURA DE BASTIDORES GALVANIZADOS HUECOS #40.40.2
-REVESTIMIENTO EN PANEL PARA EXTERIORES DE RESINAS TERMOENDURECIDAS Y FIBRAS DE MADERA COL. ROJO CARMIN e:8mm TIPO TRESPA METEON, FIJACIÓN A ESTRUCTURA MEDIANTE PEGAMENTO FLEXIBLE TIPO PANEL TACK DE BOSTIK

57. DINTEL DE PLETINA GALVANIZADA e:4mm CON ORIFICIOS AVELLANADOS PATA RONILLERÍA DE CABEZA PLANA
58. PRECERCO DE VENTANA CIRCULAR FORMADO POR PERFIL HUECO Y CHAPÓN CIRCULAR Ø40,50 O 60cm SOLDADO A PERFILES AUXILIARES
59. PERFIL AUXILIAR HUECO GALVANIZADO SOLDADO A ESTRUCTURA PRINCIPAL
60. CARPINTERIA DE VENTANA CIRCULAR DE EJE VERTICAL FORMADA POR PERFILES LD.40.25.4, JUNQUILLO HUECO Y PLETINA GALVANIZADA e:6mm
61. VIDRIO INCOLORO TIPO CLIMALIT 6/6/6
62. PRECERCO #40.40.2
63. TAPAJUNTA DE PLETINA GALVANIZADA e:6mm
64. TIRADOR DE PLETINAS GALVANIZADAS e:6mm Y MECANISMO DE CIERRE CON LLAVE
65. PIEZA ESPECIAL DE REVESTIMIENTO DE ALUMINIO PERFORADO CON DOBLE PLEGADURA DE REMATE
66. BARRERA AL VAPOR
67. CAPA SEPARADORA
68. VENTANA PARA CUBIERTA PLANA 60x60cm CON ACCIONAMENTO ELECTRICO TIPO CVP DE VELUX
69. PERFIL L.45
70. FORJADO DE CHAPA COLABORANTE SOBRE CUARTOS DE SERVICIO
-AISLANTE RIGIDO 6cm
- IMPERMEABILIZACIÓN DE PVC COL. NEGRO
- CAPA DE GRAVILLA BLANCA DE CANTO RODADO DIAM. MAX 30mm, e:5cm

71. CAJEADO EN EL REVESTIMIENTO
72. CARPINTERIA DE PUERTA BATIENTE CON VIDRIO 3m FORMADA POR:
- DOBLE BASTIDOR HUECO GALVANIZADO
- PLETINA INTERIOR Y EXTERIOR e:4mm
- JUNQUILLO HUECO

73. BISAGRA GALVANIZADA PARA CARGA PESADA
74. LUMINARIA LINEAL EMPOTRADA EN EL FALSO TECHO TIPO LINEM DE ERCO O EQUIVALENTE

propiedad:
Ayuntamiento de Madrid
Área de Gobierno de Urbanismo y Vivienda
Dirección General de Proyectos Singulares

¡MADRID!

DOTACIONES, PABELLONES Y OTROS ELEMENTOS EN EL ÁMBITO DEL PLAN ESPECIAL MADRID RIO

proyecto básico:
PABELLÓN DE USO TERCIARIO RECREATIVO PUNTO DE VENTA C3
Instalaciones deportivas en el Nudo sur

escala: 1/10
formato: DIN A1
categoría: CONSTRUCCIÓN
fecha: -
codigo plano: B.CON-01.02
DETALLES DE BARRA-MOSTRADOR

arquitectos:
MRIO ARQUITECTOS
director de equipo Ginés Garrido Colmenero
MRIO arquitectos asociados s.l.
Lorenzo Solano Tendero, 9. 28043 Madrid
tel: +34 917489328 fax: +34 913880037
e.mail: mrio@burgos-garrido.com

consultores:
TYPSA
TYPSA ingenieros consultores y arquitectos
Gomera, 9. 28700 San Sebastián de los Reyes, Madrid
tel: +34 917227300 fax: +34 917227396
e.mail: madrid@typsa.es