


INDICE DE PLANOS

PLANOS DE CUBIERTA DE LA PISTA DE PATINAJE DEL CENTRO DEPORTIVO MUNICIPAL DE MORATALAZ.


- 1- SITUACIÓN Y EMPLAZAMIENTO
- 2- PLANTA Y ALZADOS ESTADO ACTUAL
- 3- PLANTA ARQUITECTURA, COTAS Y DETALLE DE VALLADO. ESTADO REFORMADO
- 4- PLANTA DE CUBIERTA Y ALZADOS ESTADO REFORMADO
- 5- PLANTA DE CIMENTACIÓN. ESTADO REFORMADO
- 6- PLANTA DE ESTRUCTURA Y DETALLES. ESTADO REFORMADO
- 7- PLANTA Y SECCIONES. ESTRUCTURA/ARRIOSTRAMIENTO. ESTADO REFORMADO
- 8- DETALLES CONSTRUCTIVOS




PISTA DE PATINAJE DEL CENTRO DEPORTIVO MUNICIPAL DE MORATALAZ

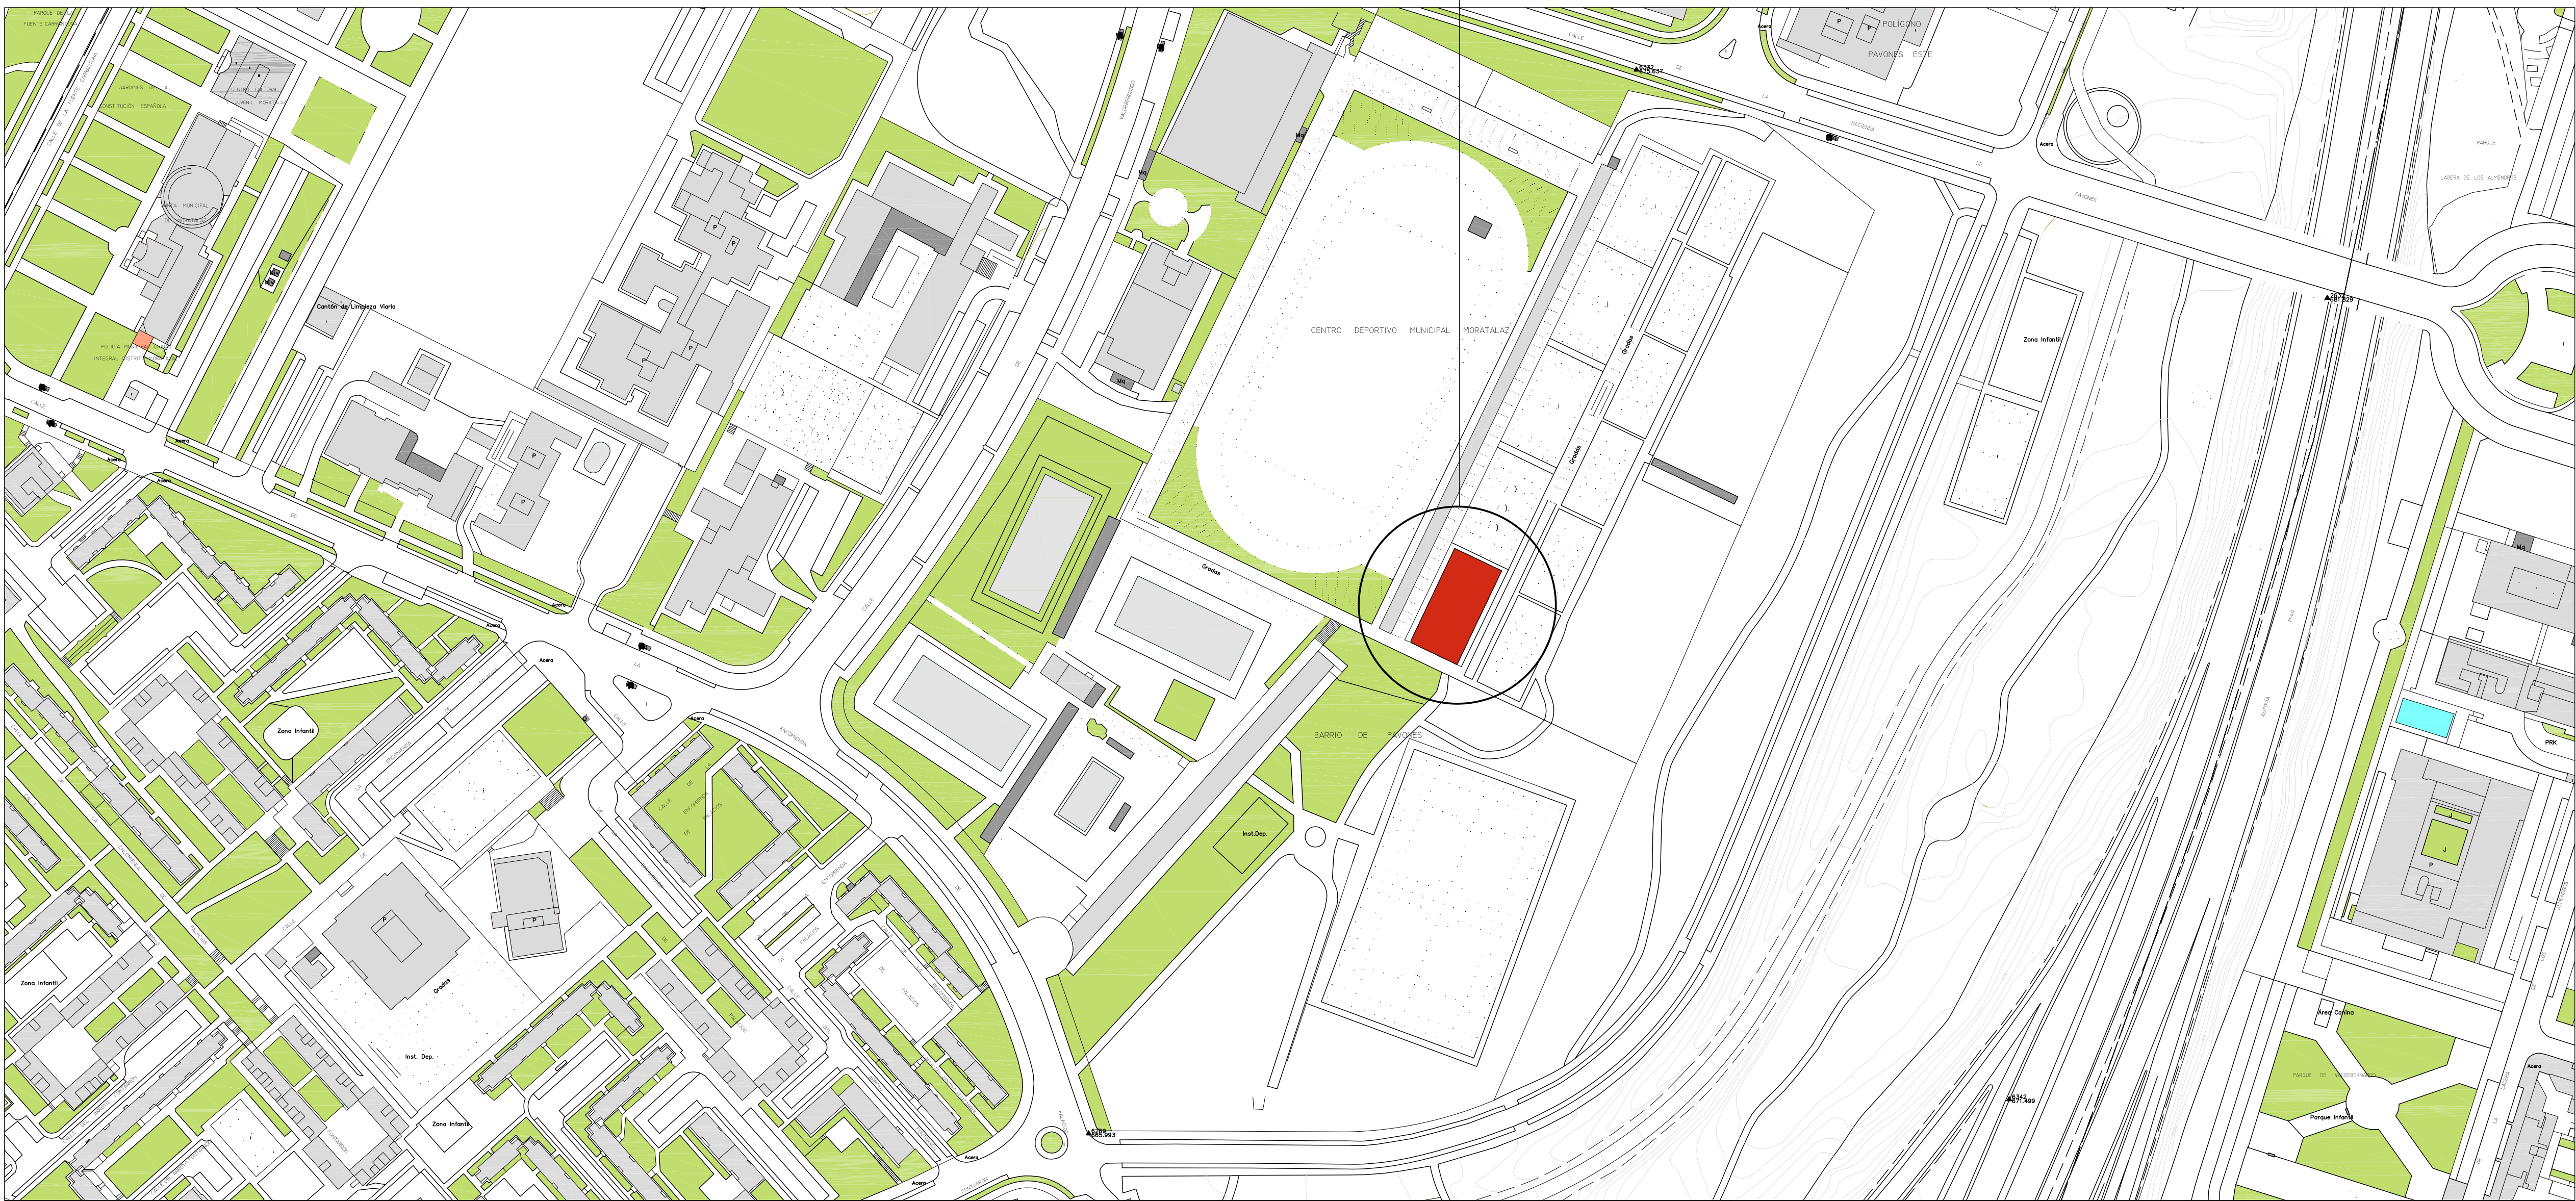


EMPLAZAMIENTO PISTA DE PATINAJE EN EL DISTRITO DE MORATALAZ

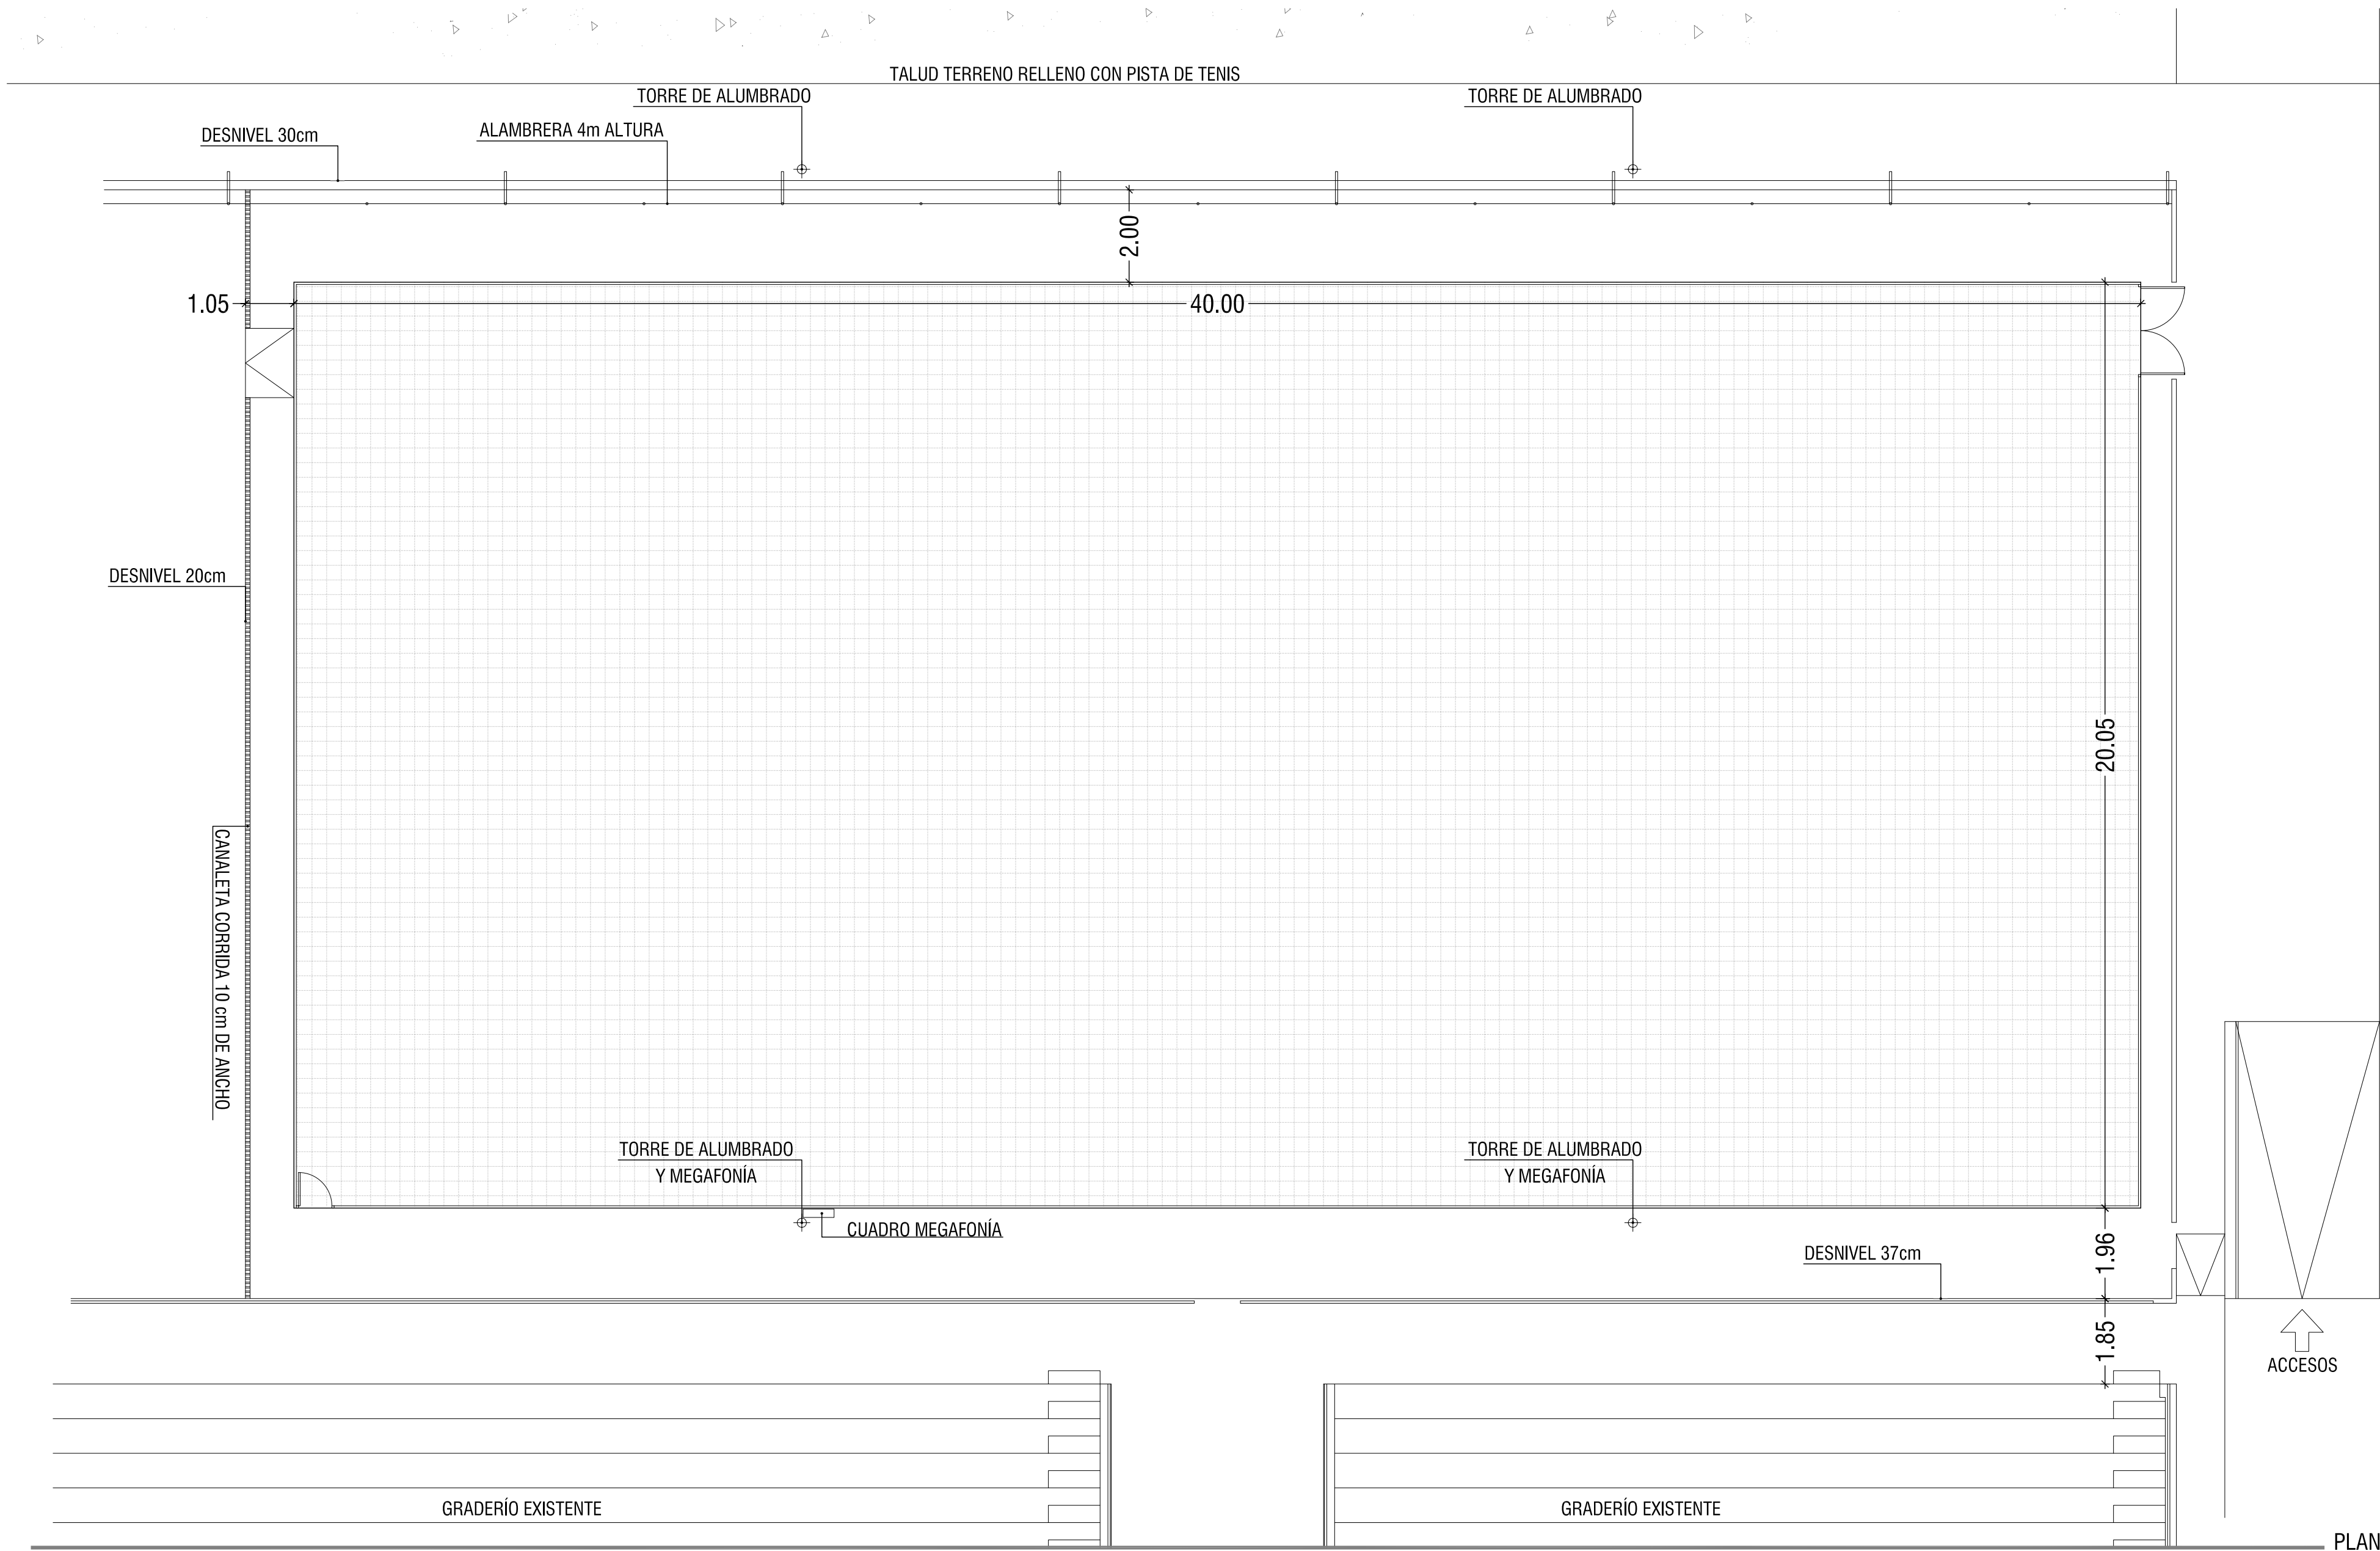


PLANTA ESTADO ACTUAL

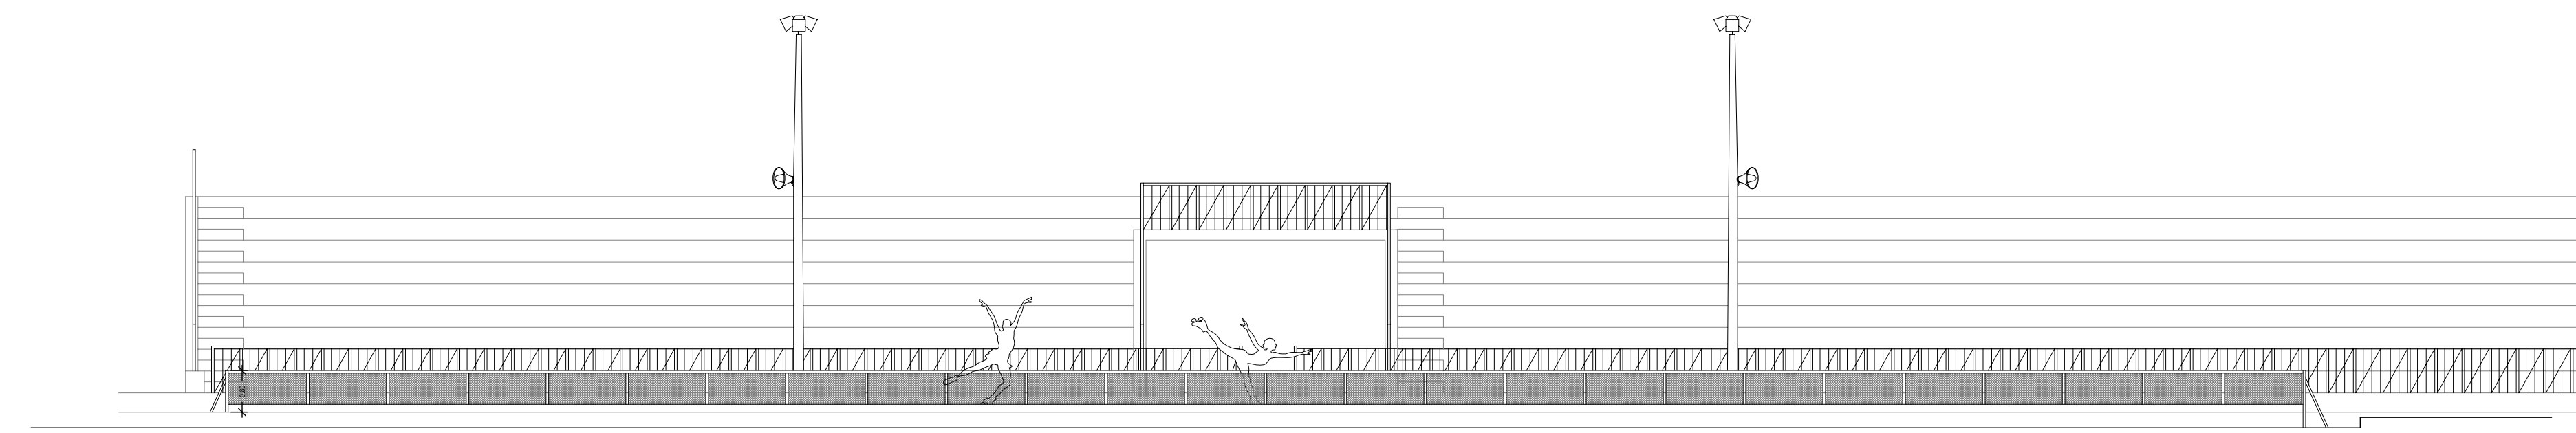


ALZADO FRONTAL

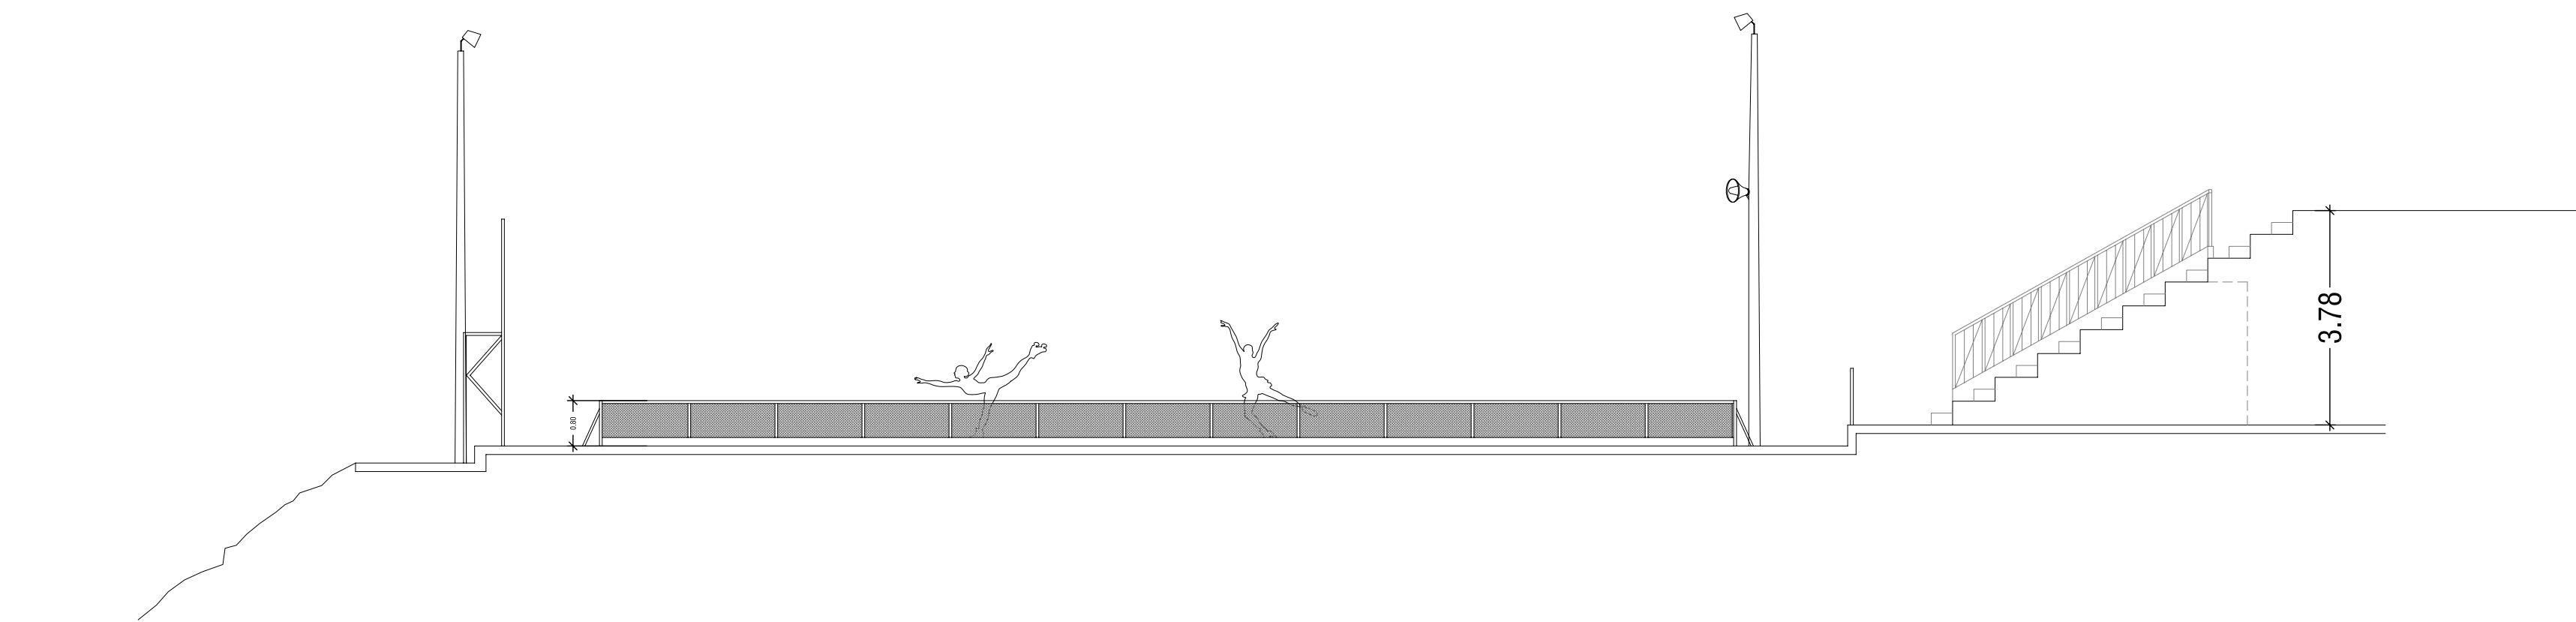


ALZADO LATERAL

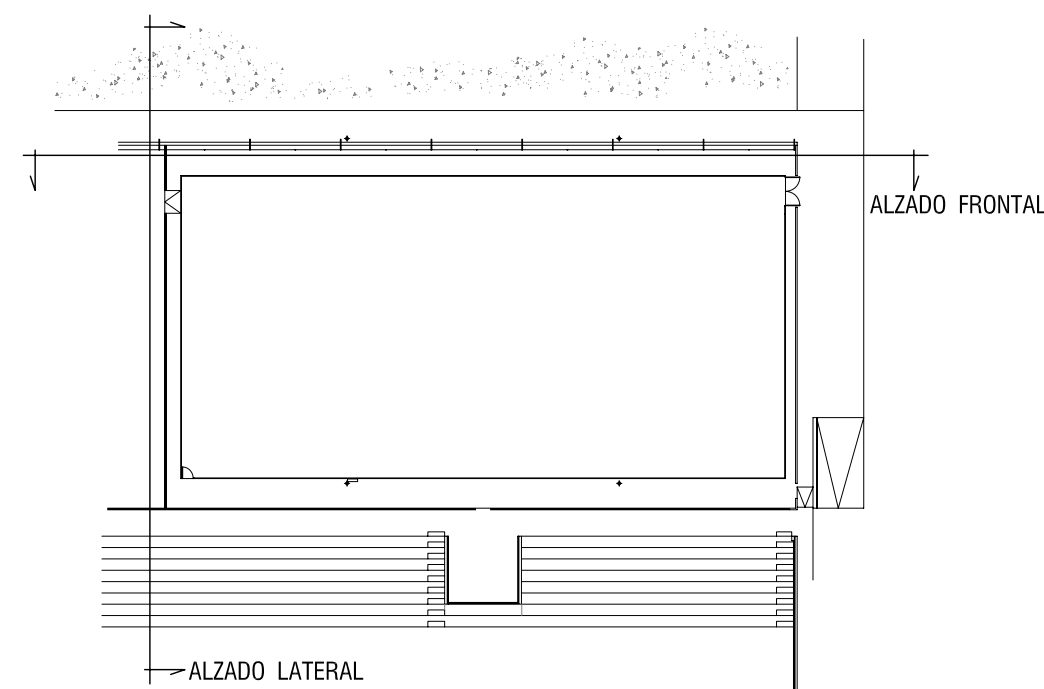


ESQUEMA PLANTA
ESTADO ACTUAL

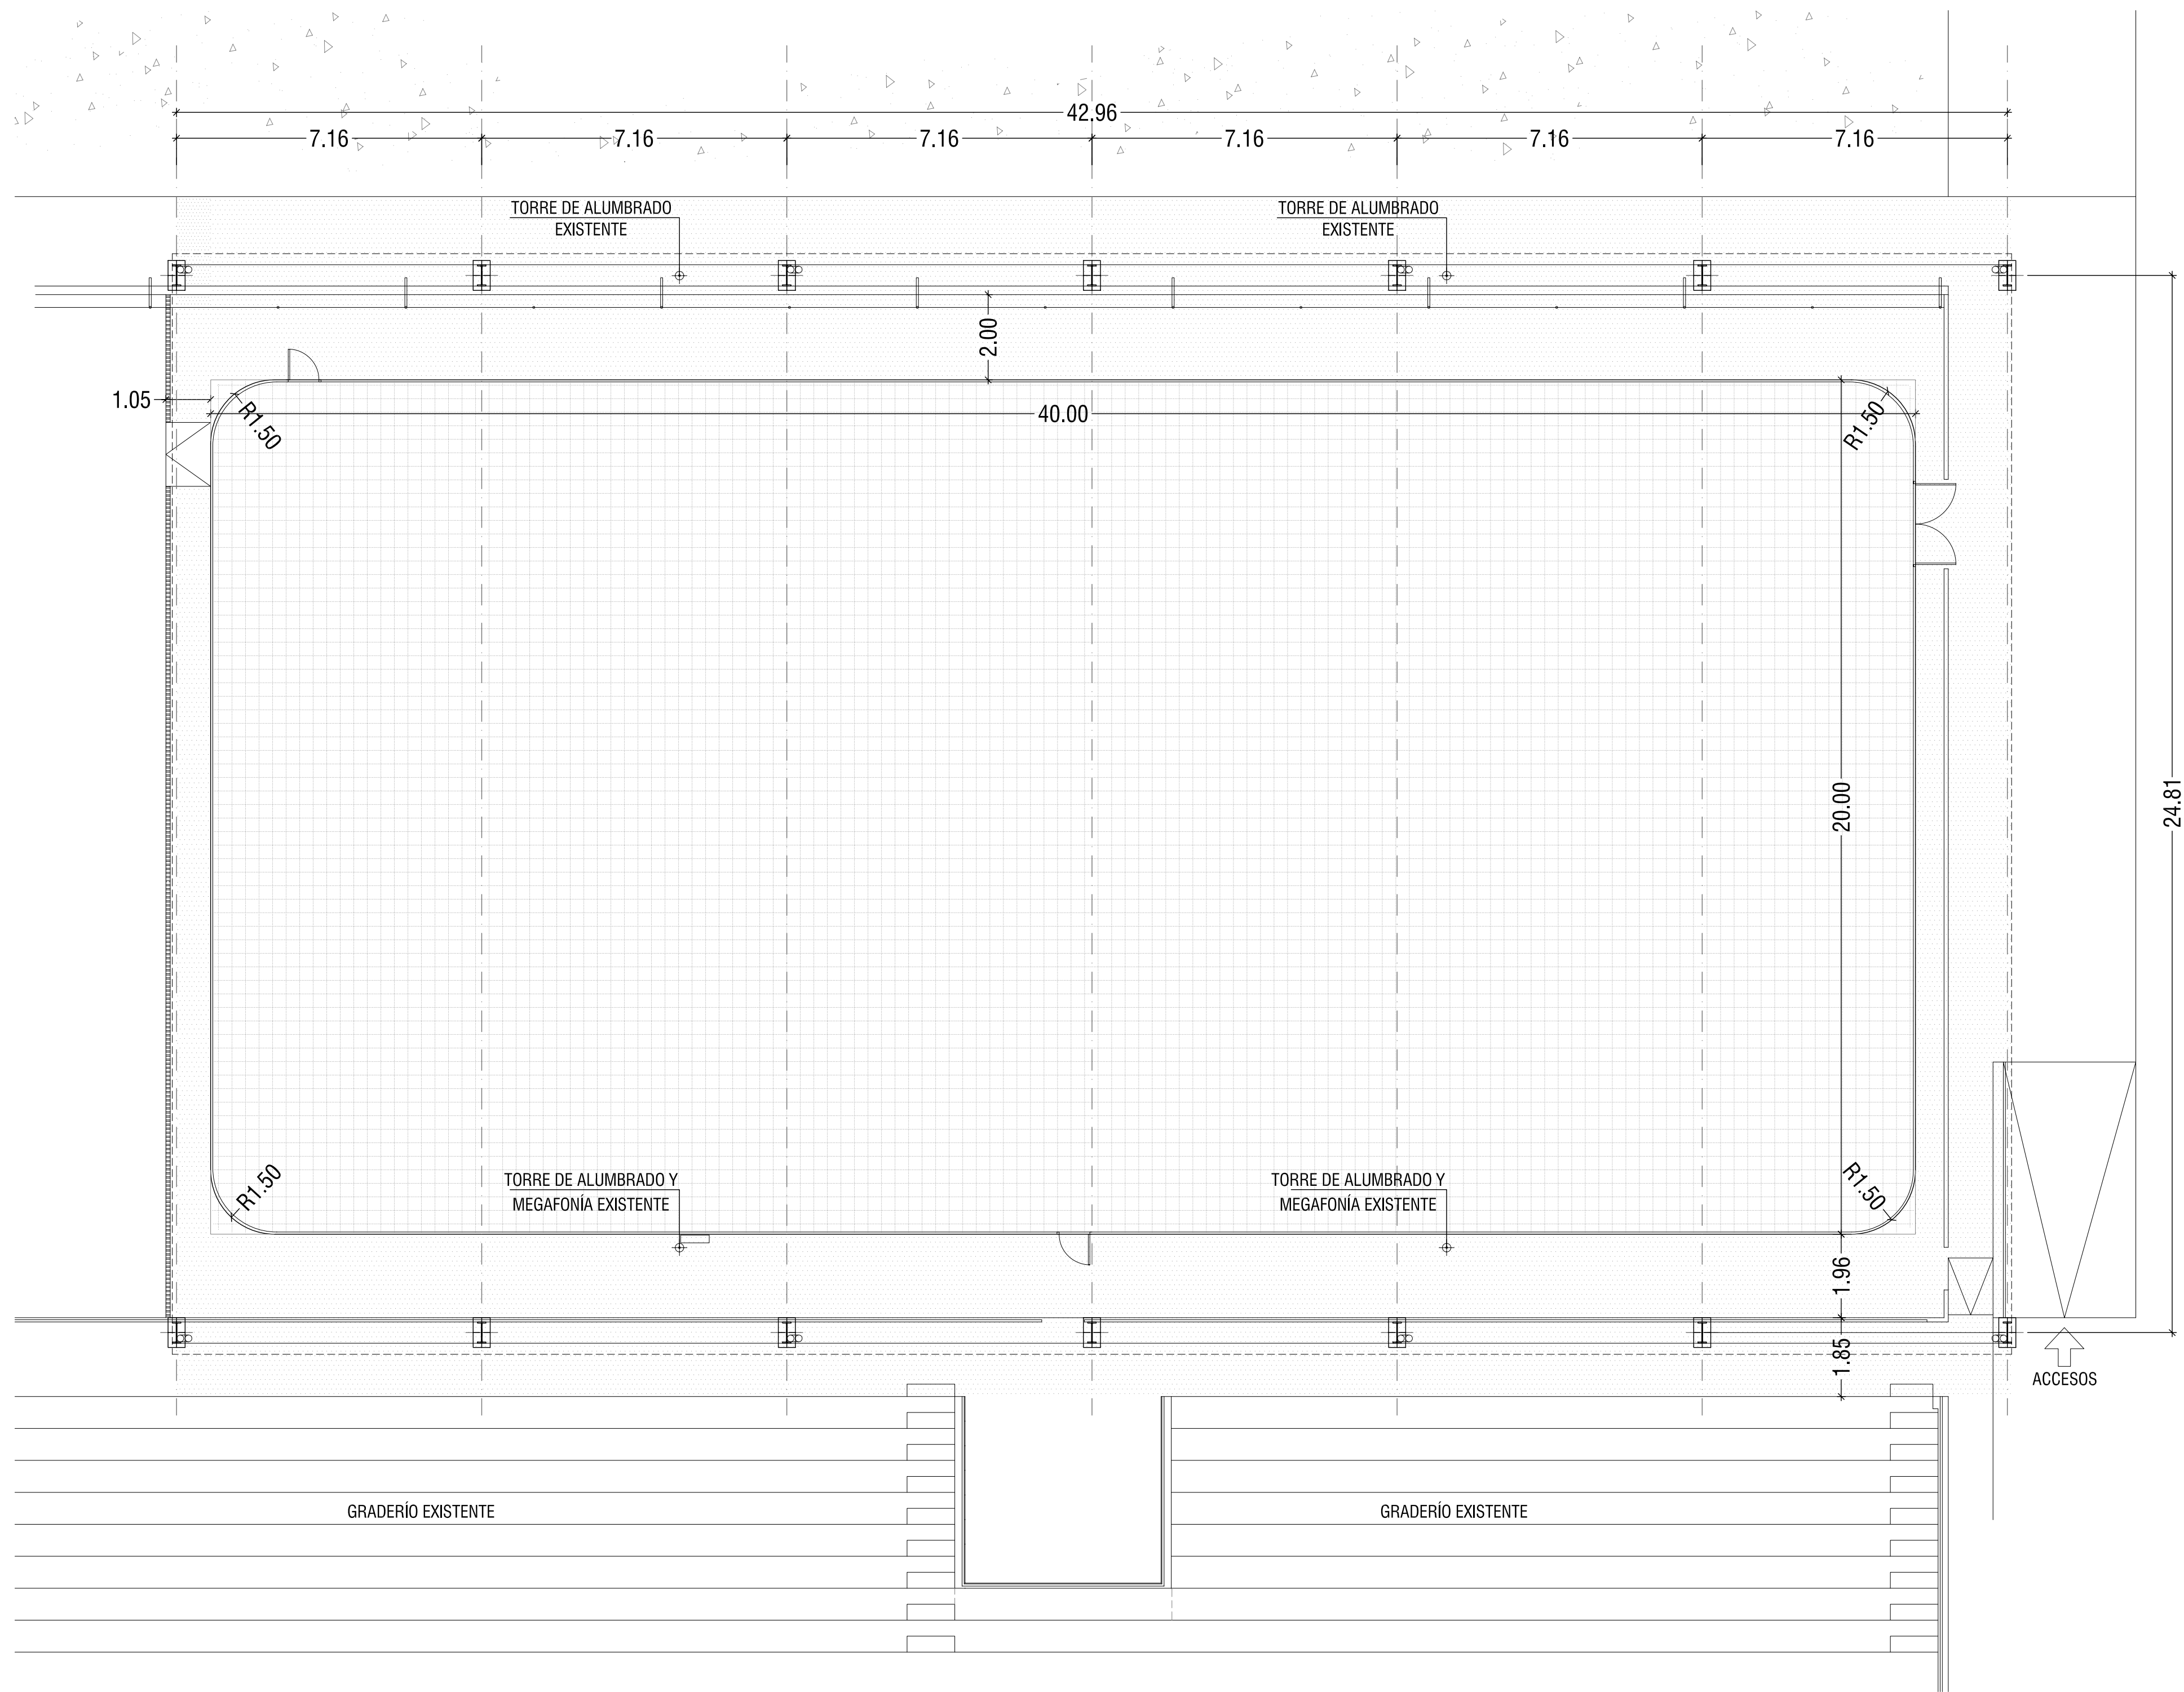

PLANTA PISTA DE PATINAJE ESTADO REFORMADO


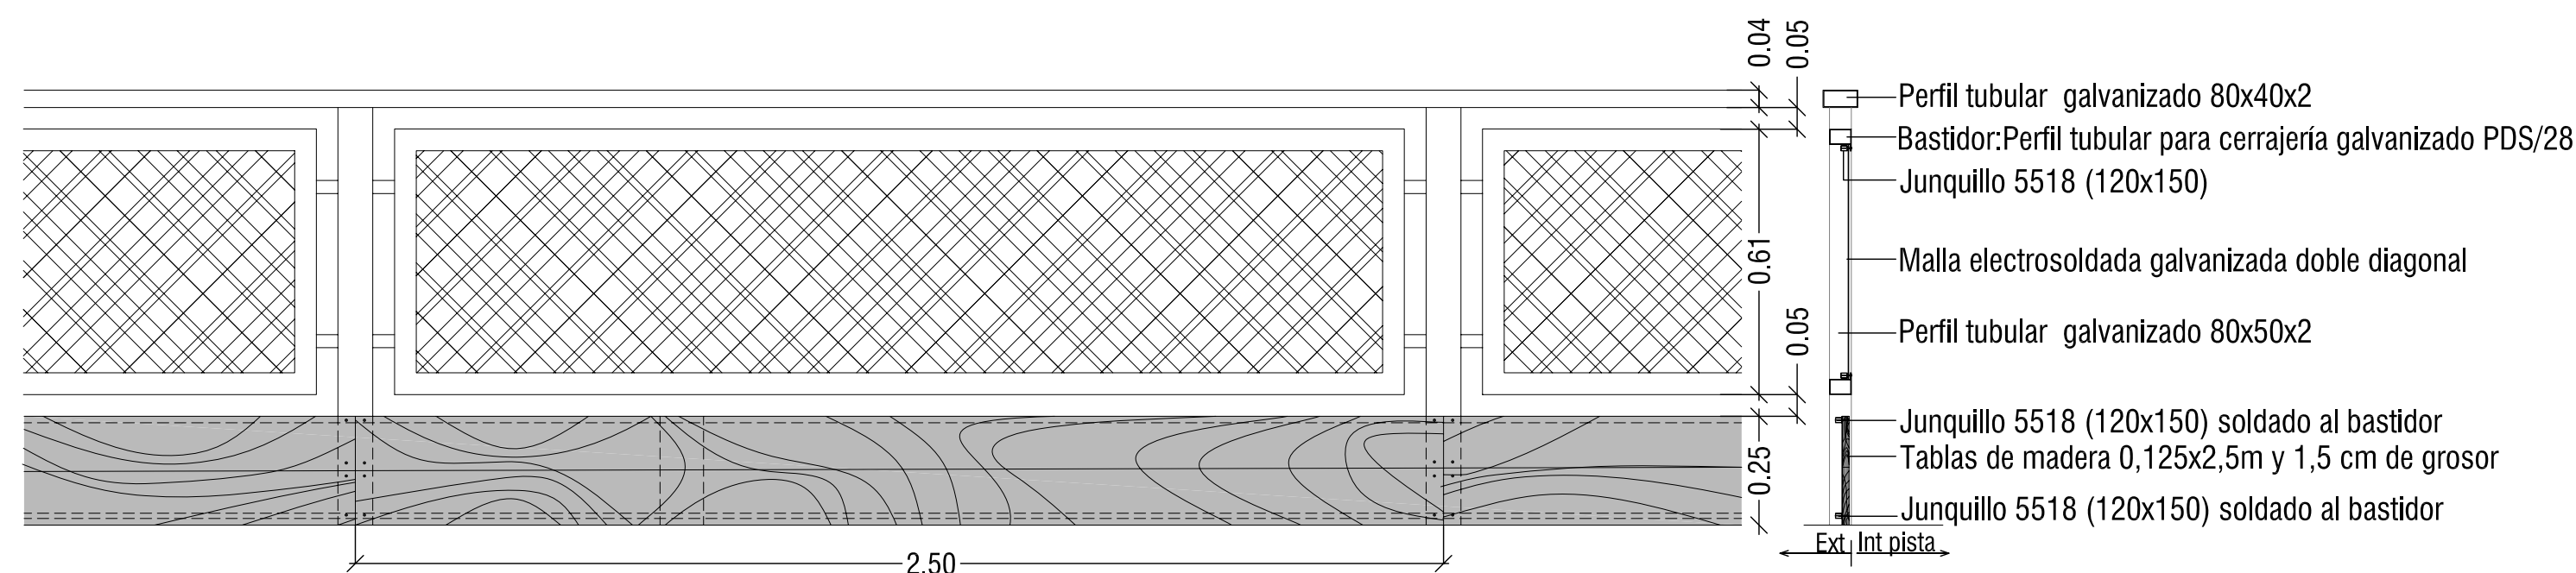


DETALLE DE VALLADO DE PISTA
E:1/20

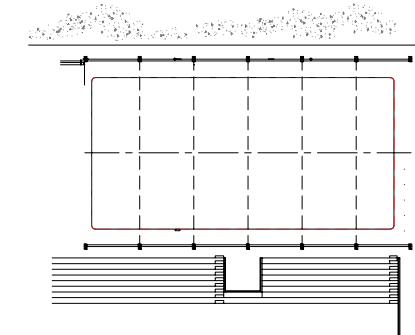


NOTA: Vallado de pista en tubo de chapa galvanizada con zócalo de madera por su interior.
NOTA: Todo el vallado enrasado por la cara interior de la pista.

NOTA: Pasos laterales de china lavada que se renuevan.
NOTA: Los servicios de alumbrado y megafonía existente se revisarán y adaptarán a la nueva altura.

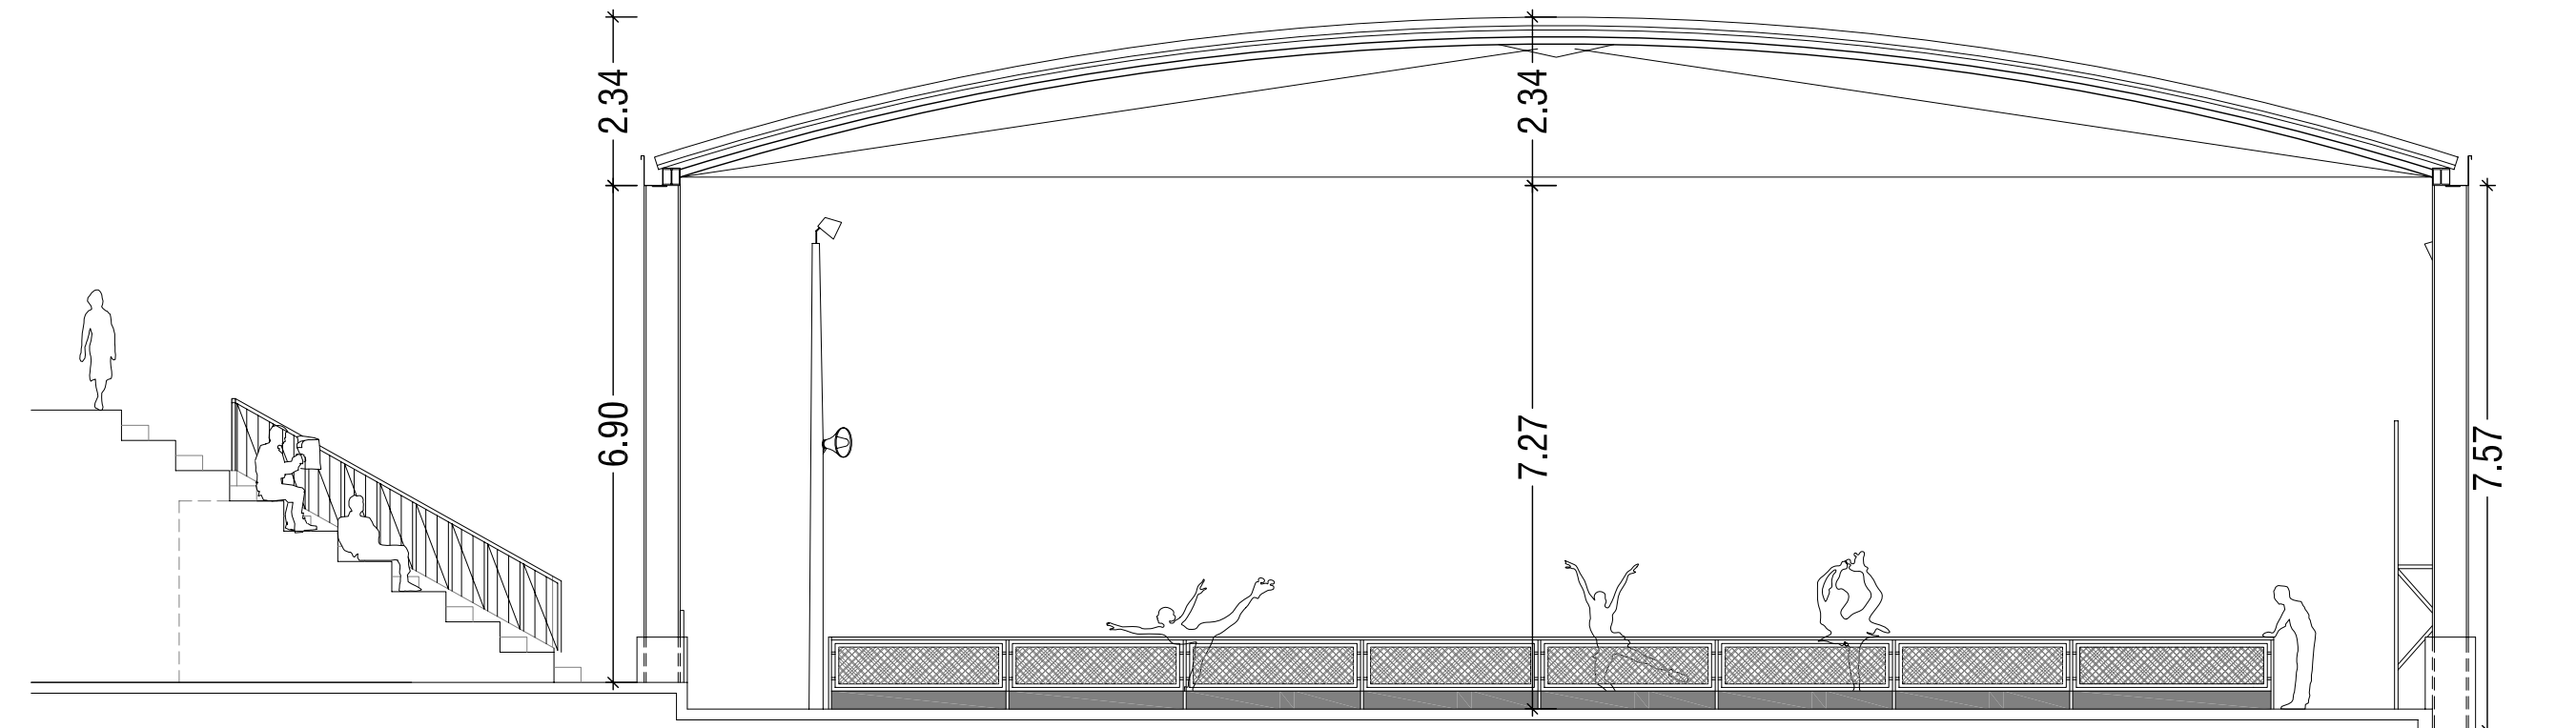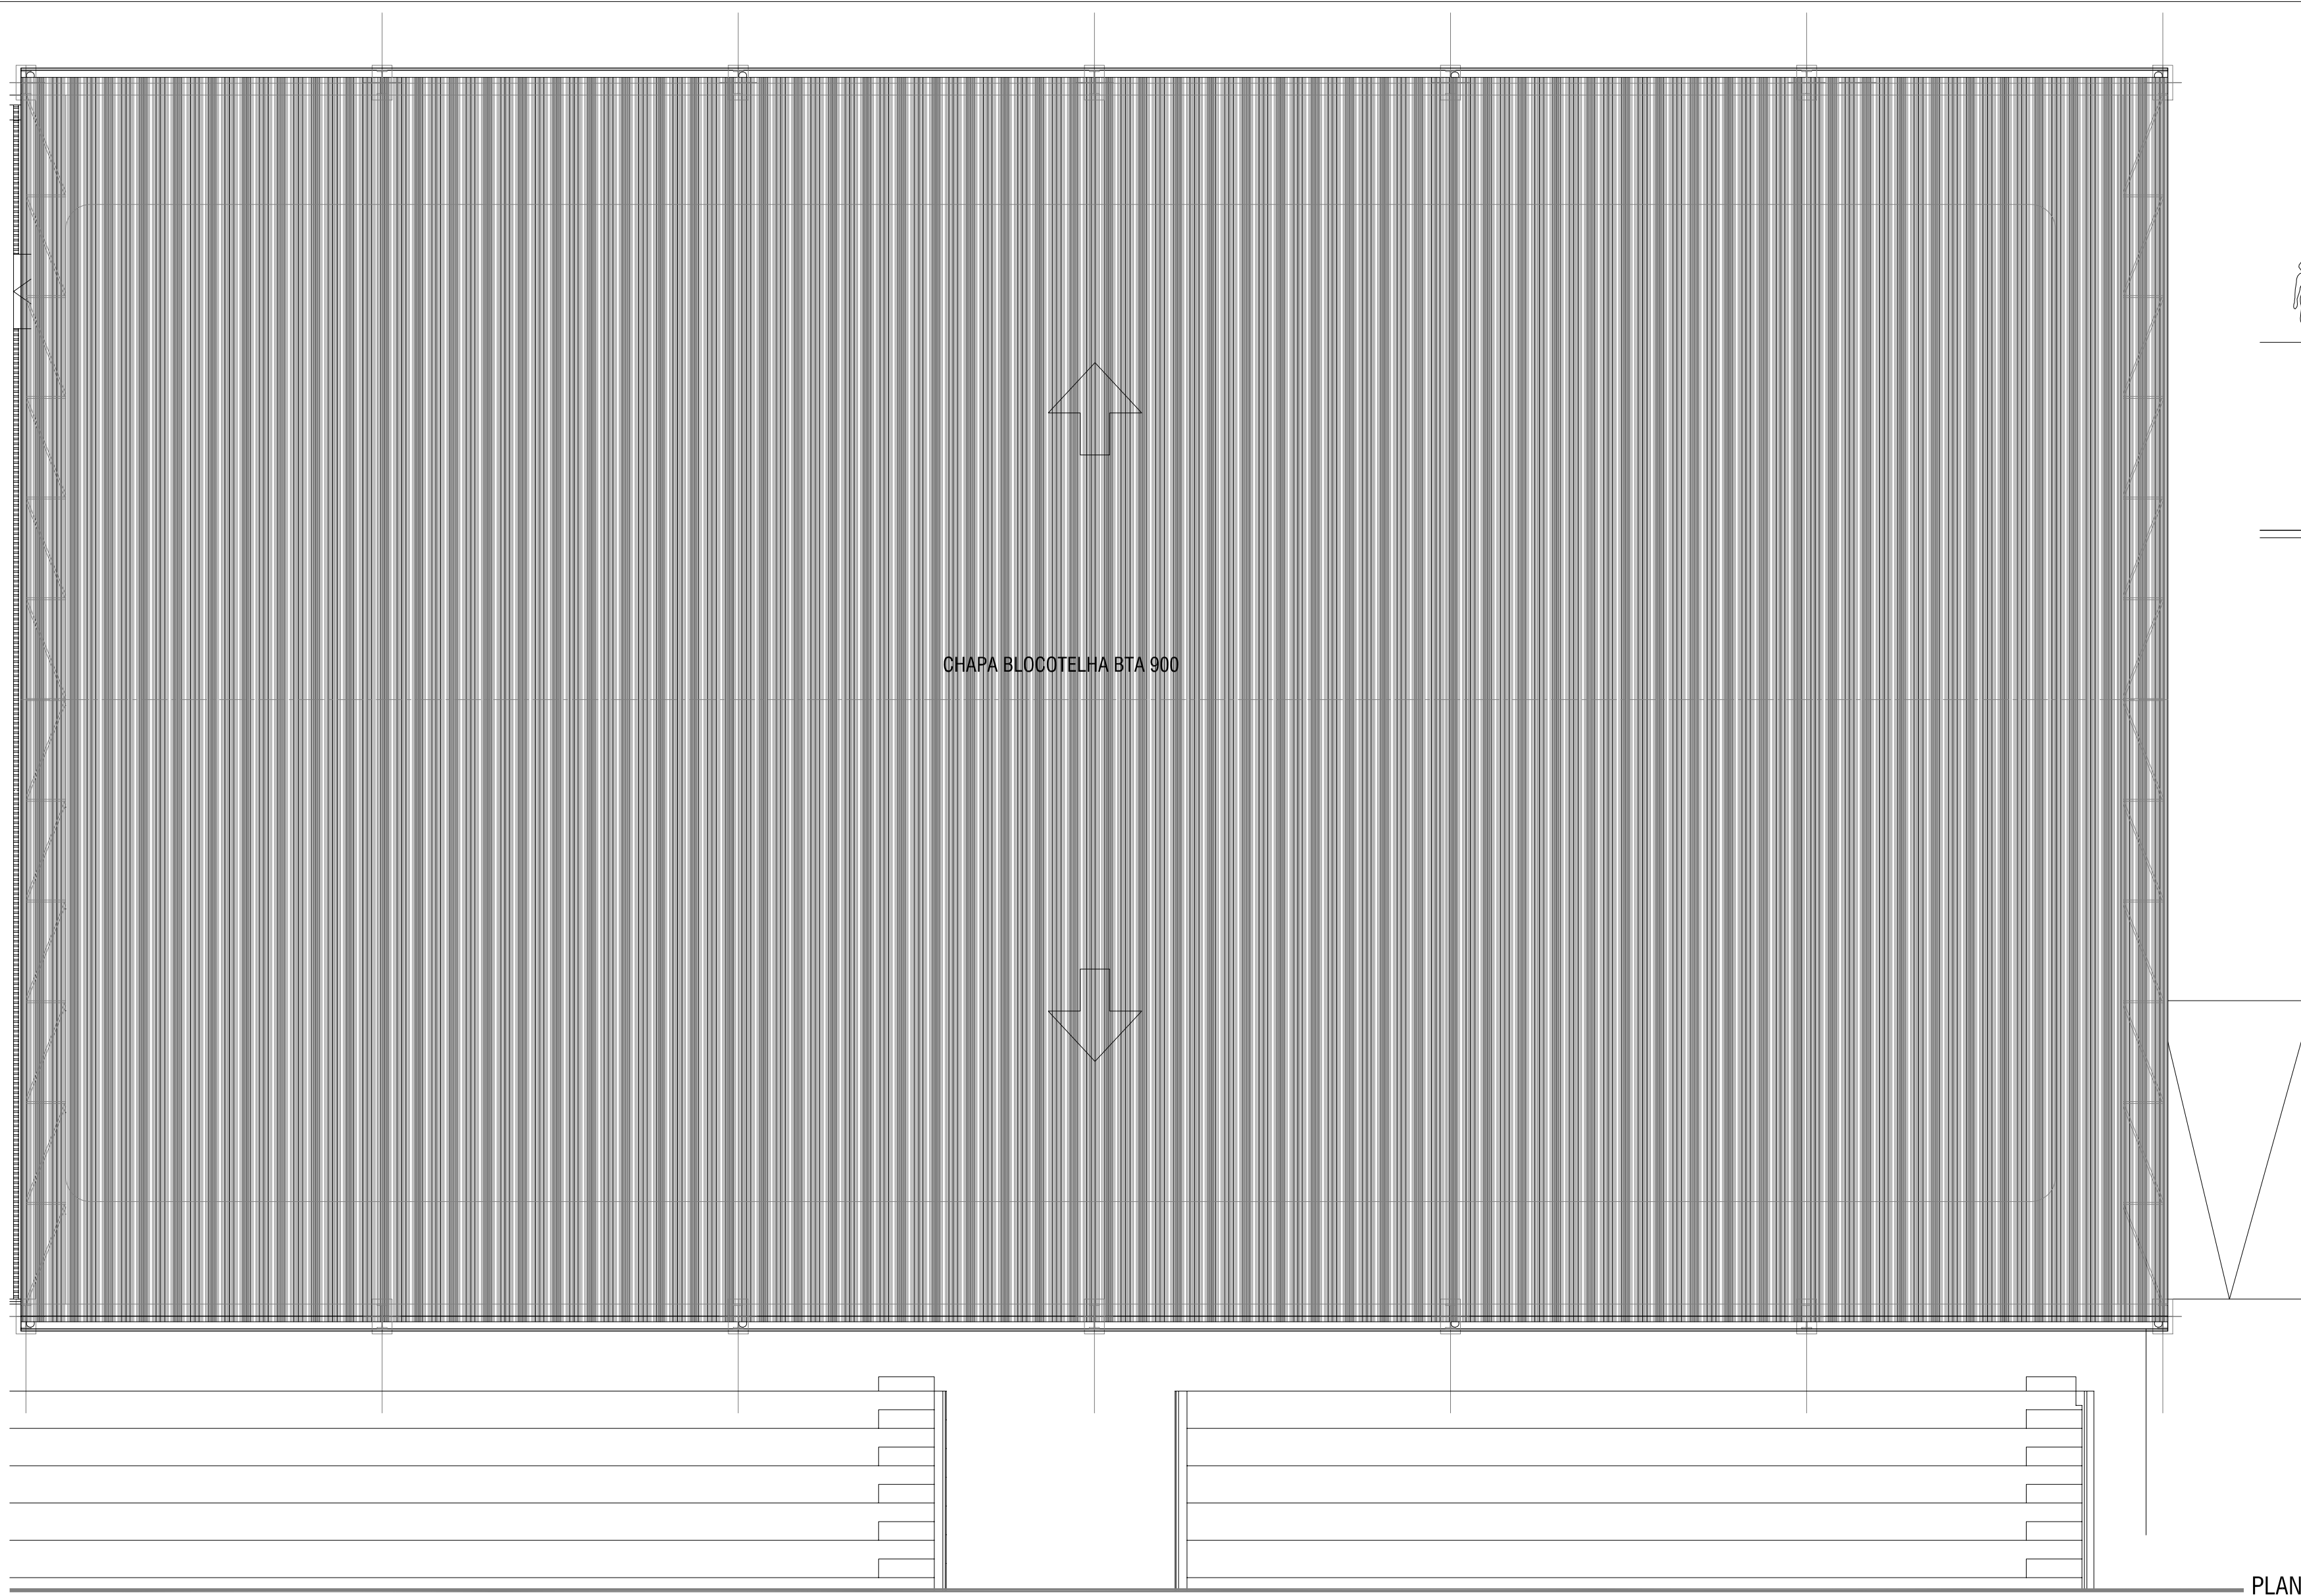


ALZADO 1

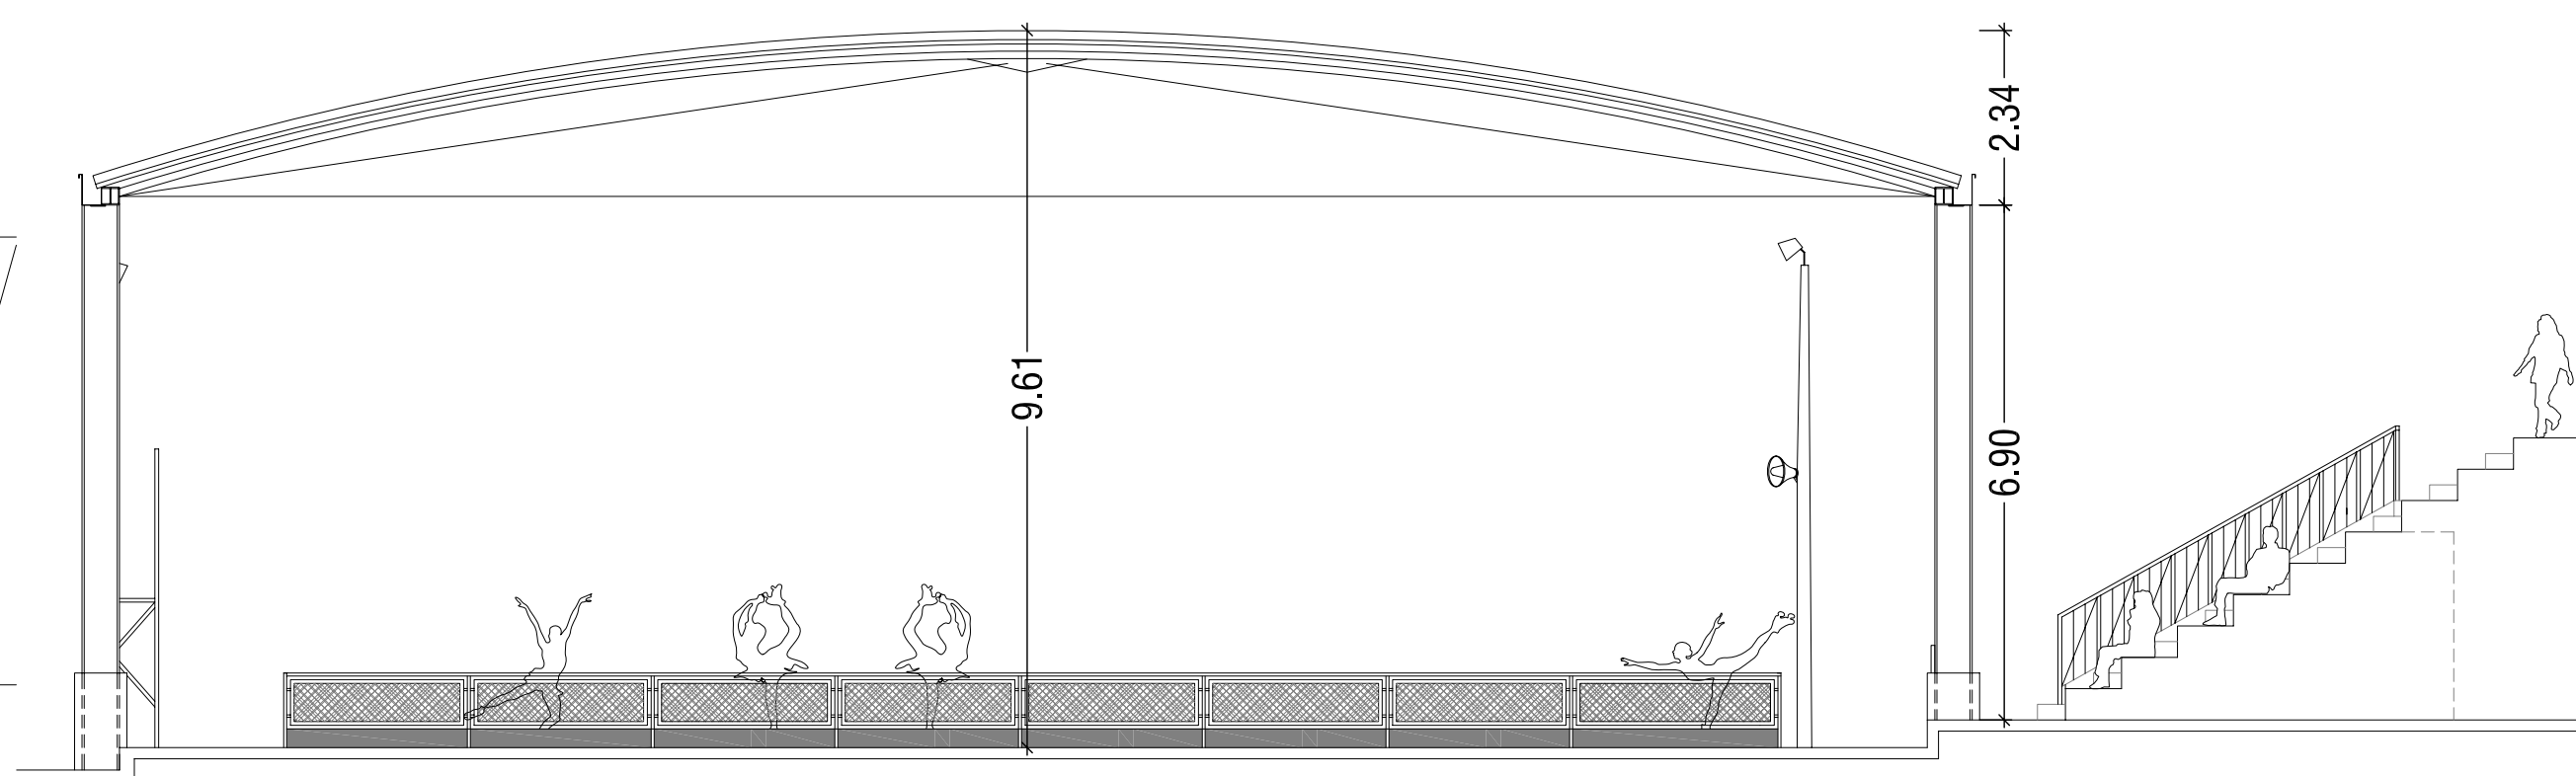


ALZADO 2

PLANTA CUBIERTA

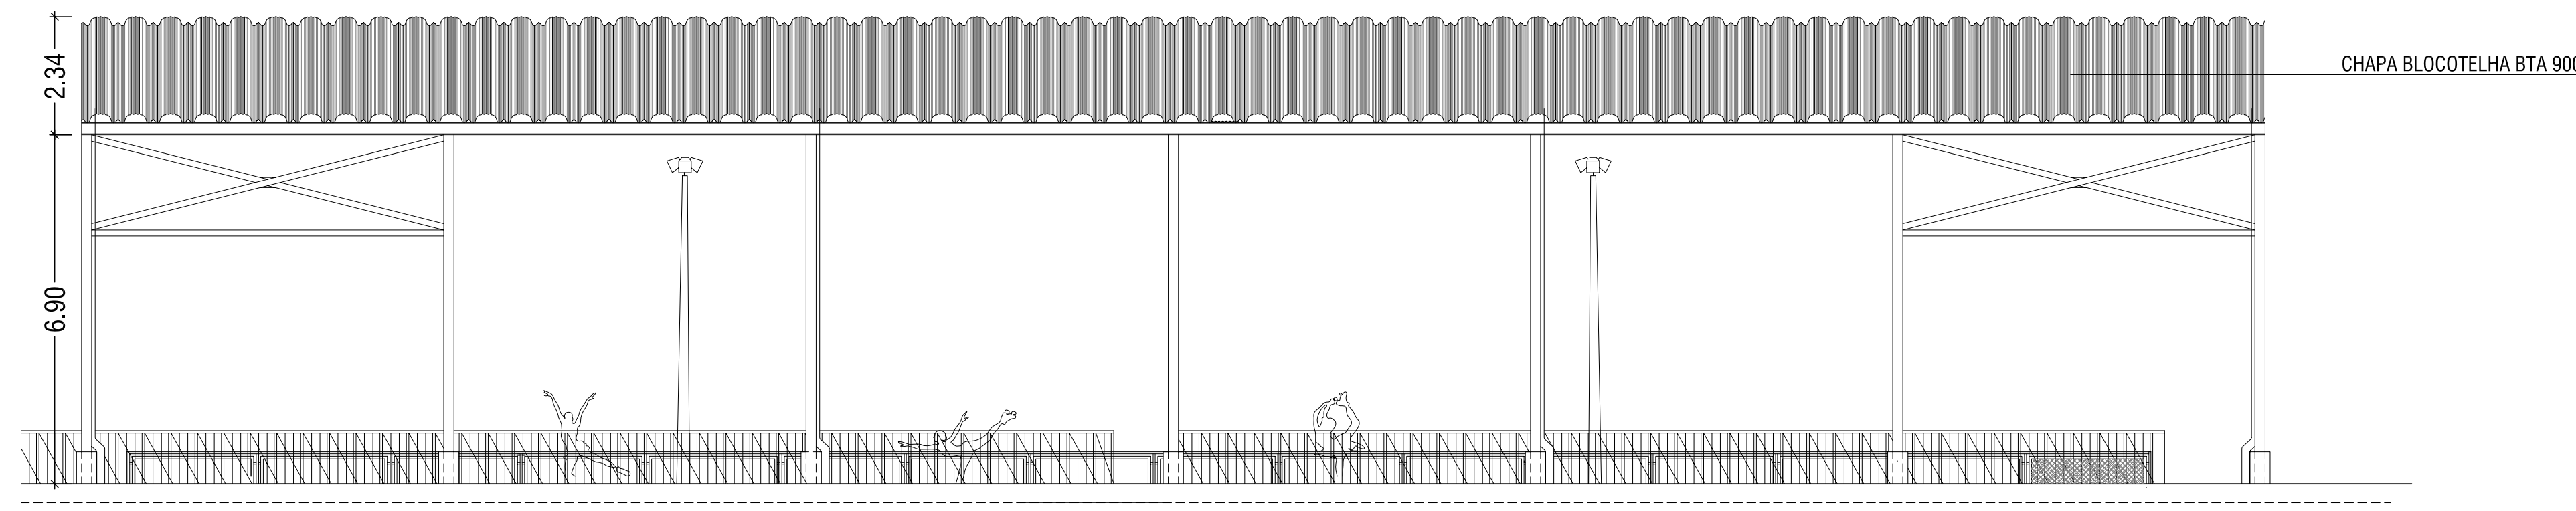


CHAPA BLOCOTELHA BTA 900

ALZADO 3


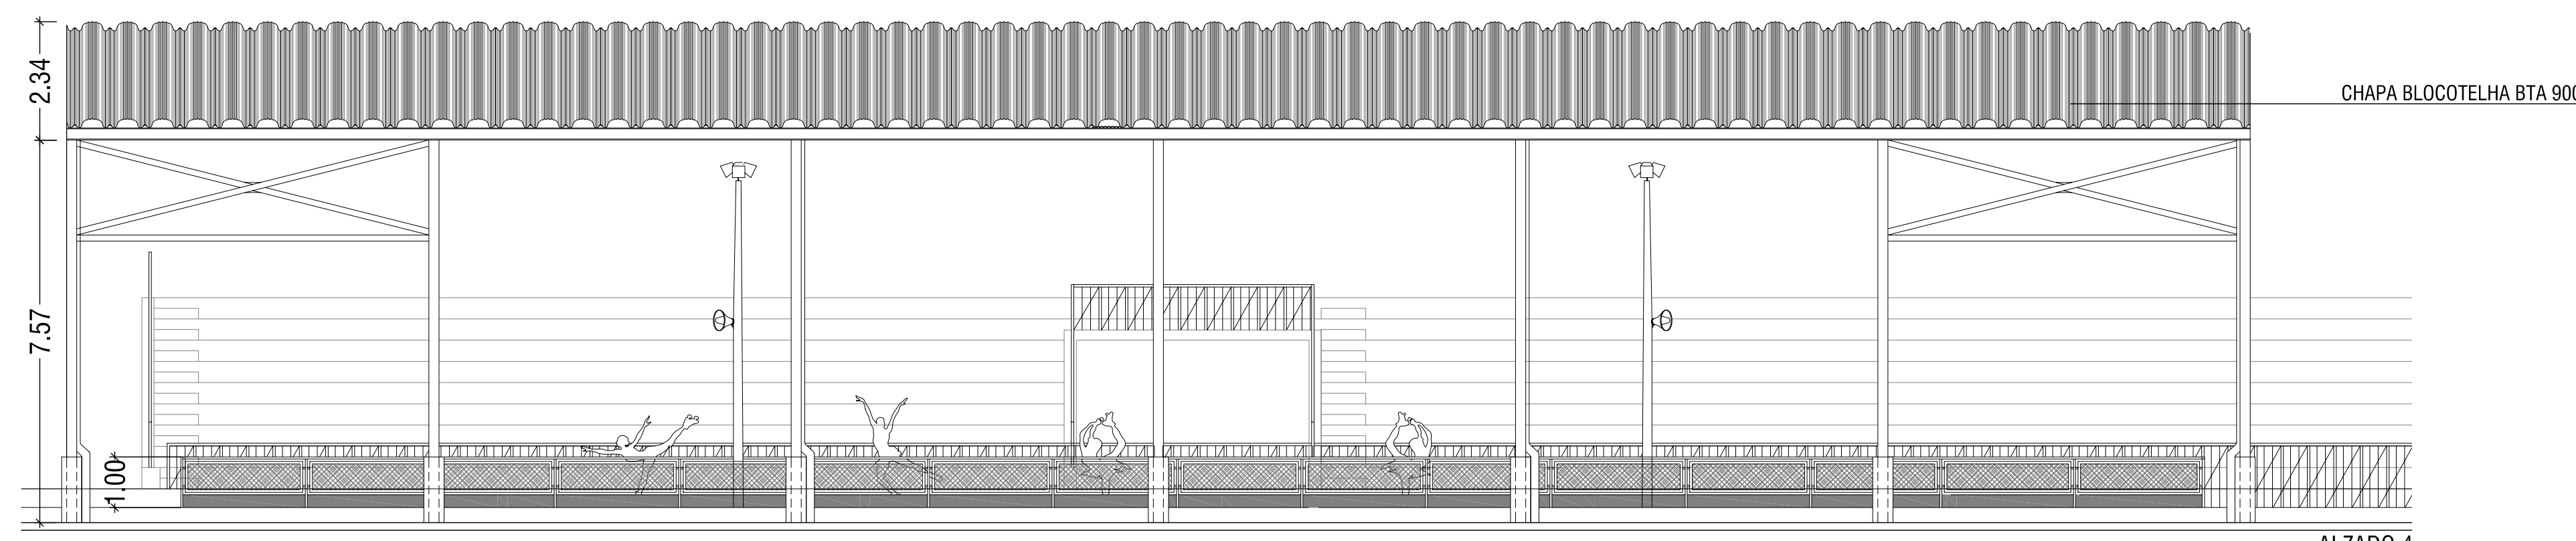


CHAPA BLOCOTELHA BTA 900

ALZADO 4

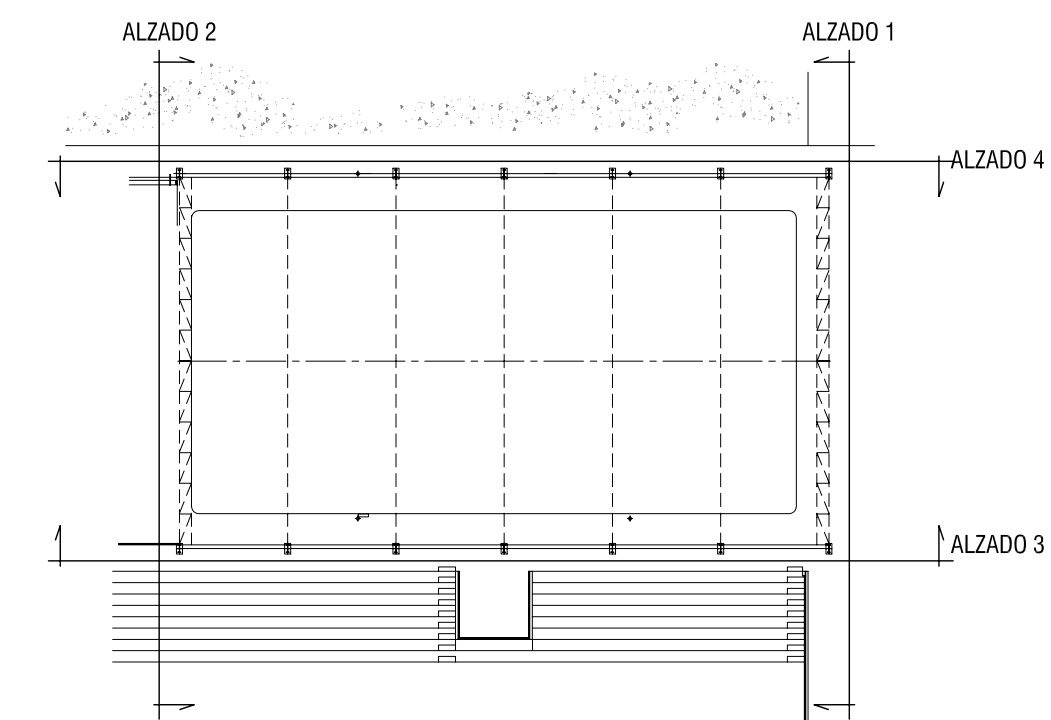

NOTA: Cubierta de Chapa Autoportante Blocotelha, modelo BTA 900 o similar. Radio de curvatura 84m.

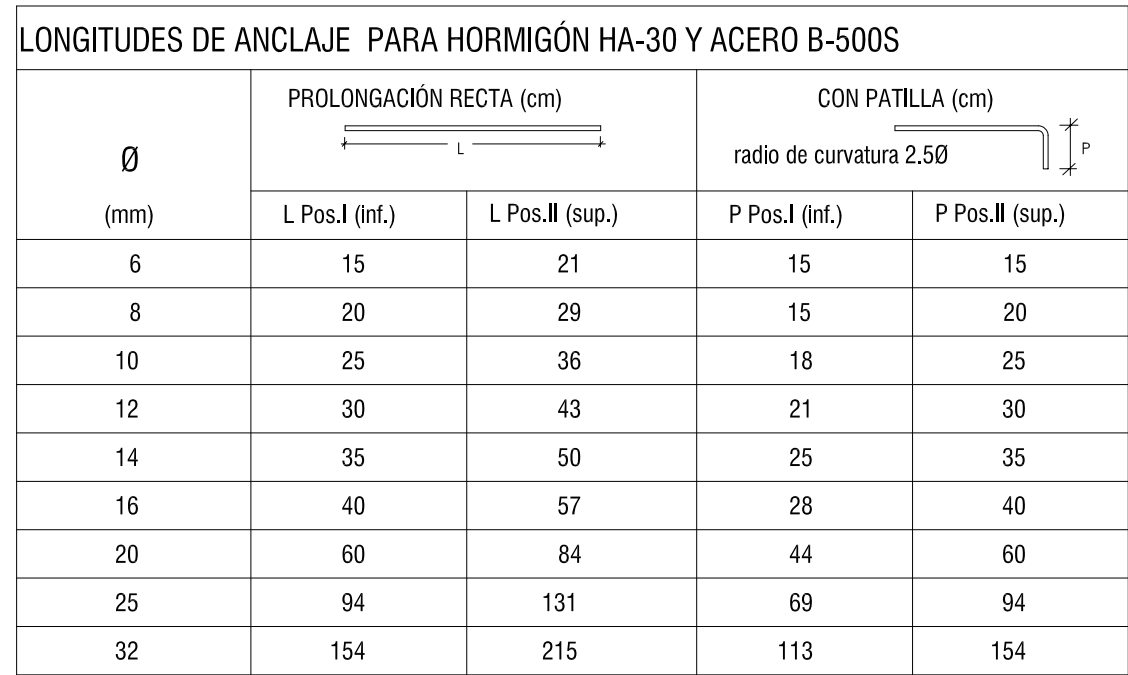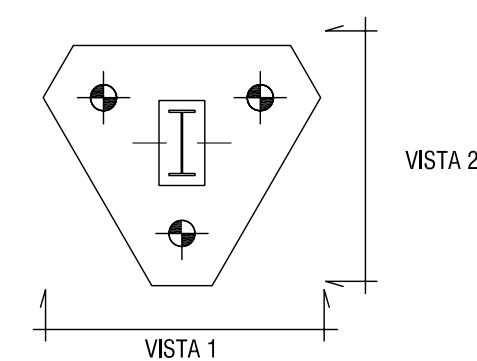

HORMIGÓN. CUADRO DE CARACTERÍSTICAS SEGÚN EHE			
HORMIGÓN	RESISTENCIA CARACTERÍSTICA	NIVEL DE CONTROL	COEFICIENTE DE PONDERACIÓN
CIMENTACIÓN	30 N/mm ²	ESTADÍSTICO	$\gamma_c = 1.50$
MORTERO INYECCIÓN	30 N/mm ²	ESTADÍSTICO	$\gamma_c = 1.50$

ACERO DE ARMADURA	TIPO	NIVEL DE CONTROL	COEFICIENTE DE PONDERACIÓN
CIMENTACIÓN	B-500 S	NORMAL	$\gamma_s = 1.15$
TUBO MICROPILOTE	N-80	NORMAL	$\gamma_s = 1.15$
	B-500 S	NORMAL	$\gamma_s = 1.15$
	B-500 S	NORMAL	$\gamma_s = 1.15$

NIVEL DE CONTROL		COEFICIENTE DE PONDERACIÓN
EJECUCIÓN	IGUAL TODA LA OBRA	$\gamma_F = 1.35/1.50$

ACERO EN GRANOS FINO: St-550/720

ELEMENTO	TIPO	RELACION A/C Y MÍNIMO CONTENIDO DE CEMENTO
CIMENTACIÓN Y MUROS	HA-30/B/20/1a	0.50 / 325Kg/m ³
MORTERO MICROPILOTES	HA-30/F/12/1a + 0c Cemento Sulforeistente	0.45 / 350Kg/m ³

Tabla de pilotes


Micropilote: Ø15,0 cm

Armadura tubular con rosca de acero. Acero N-80



Diámetro exterior tubo 88,9mm espesor 7mm.

Longitud de micropilotes 18,00m

Cuadro de vigas atado				
Referencias	Armadura superior	Armadura inferior	Armadura de piel	Estribos
40x40	4 Ø12	4 Ø12	1x2 Ø12	1xØ8c/20

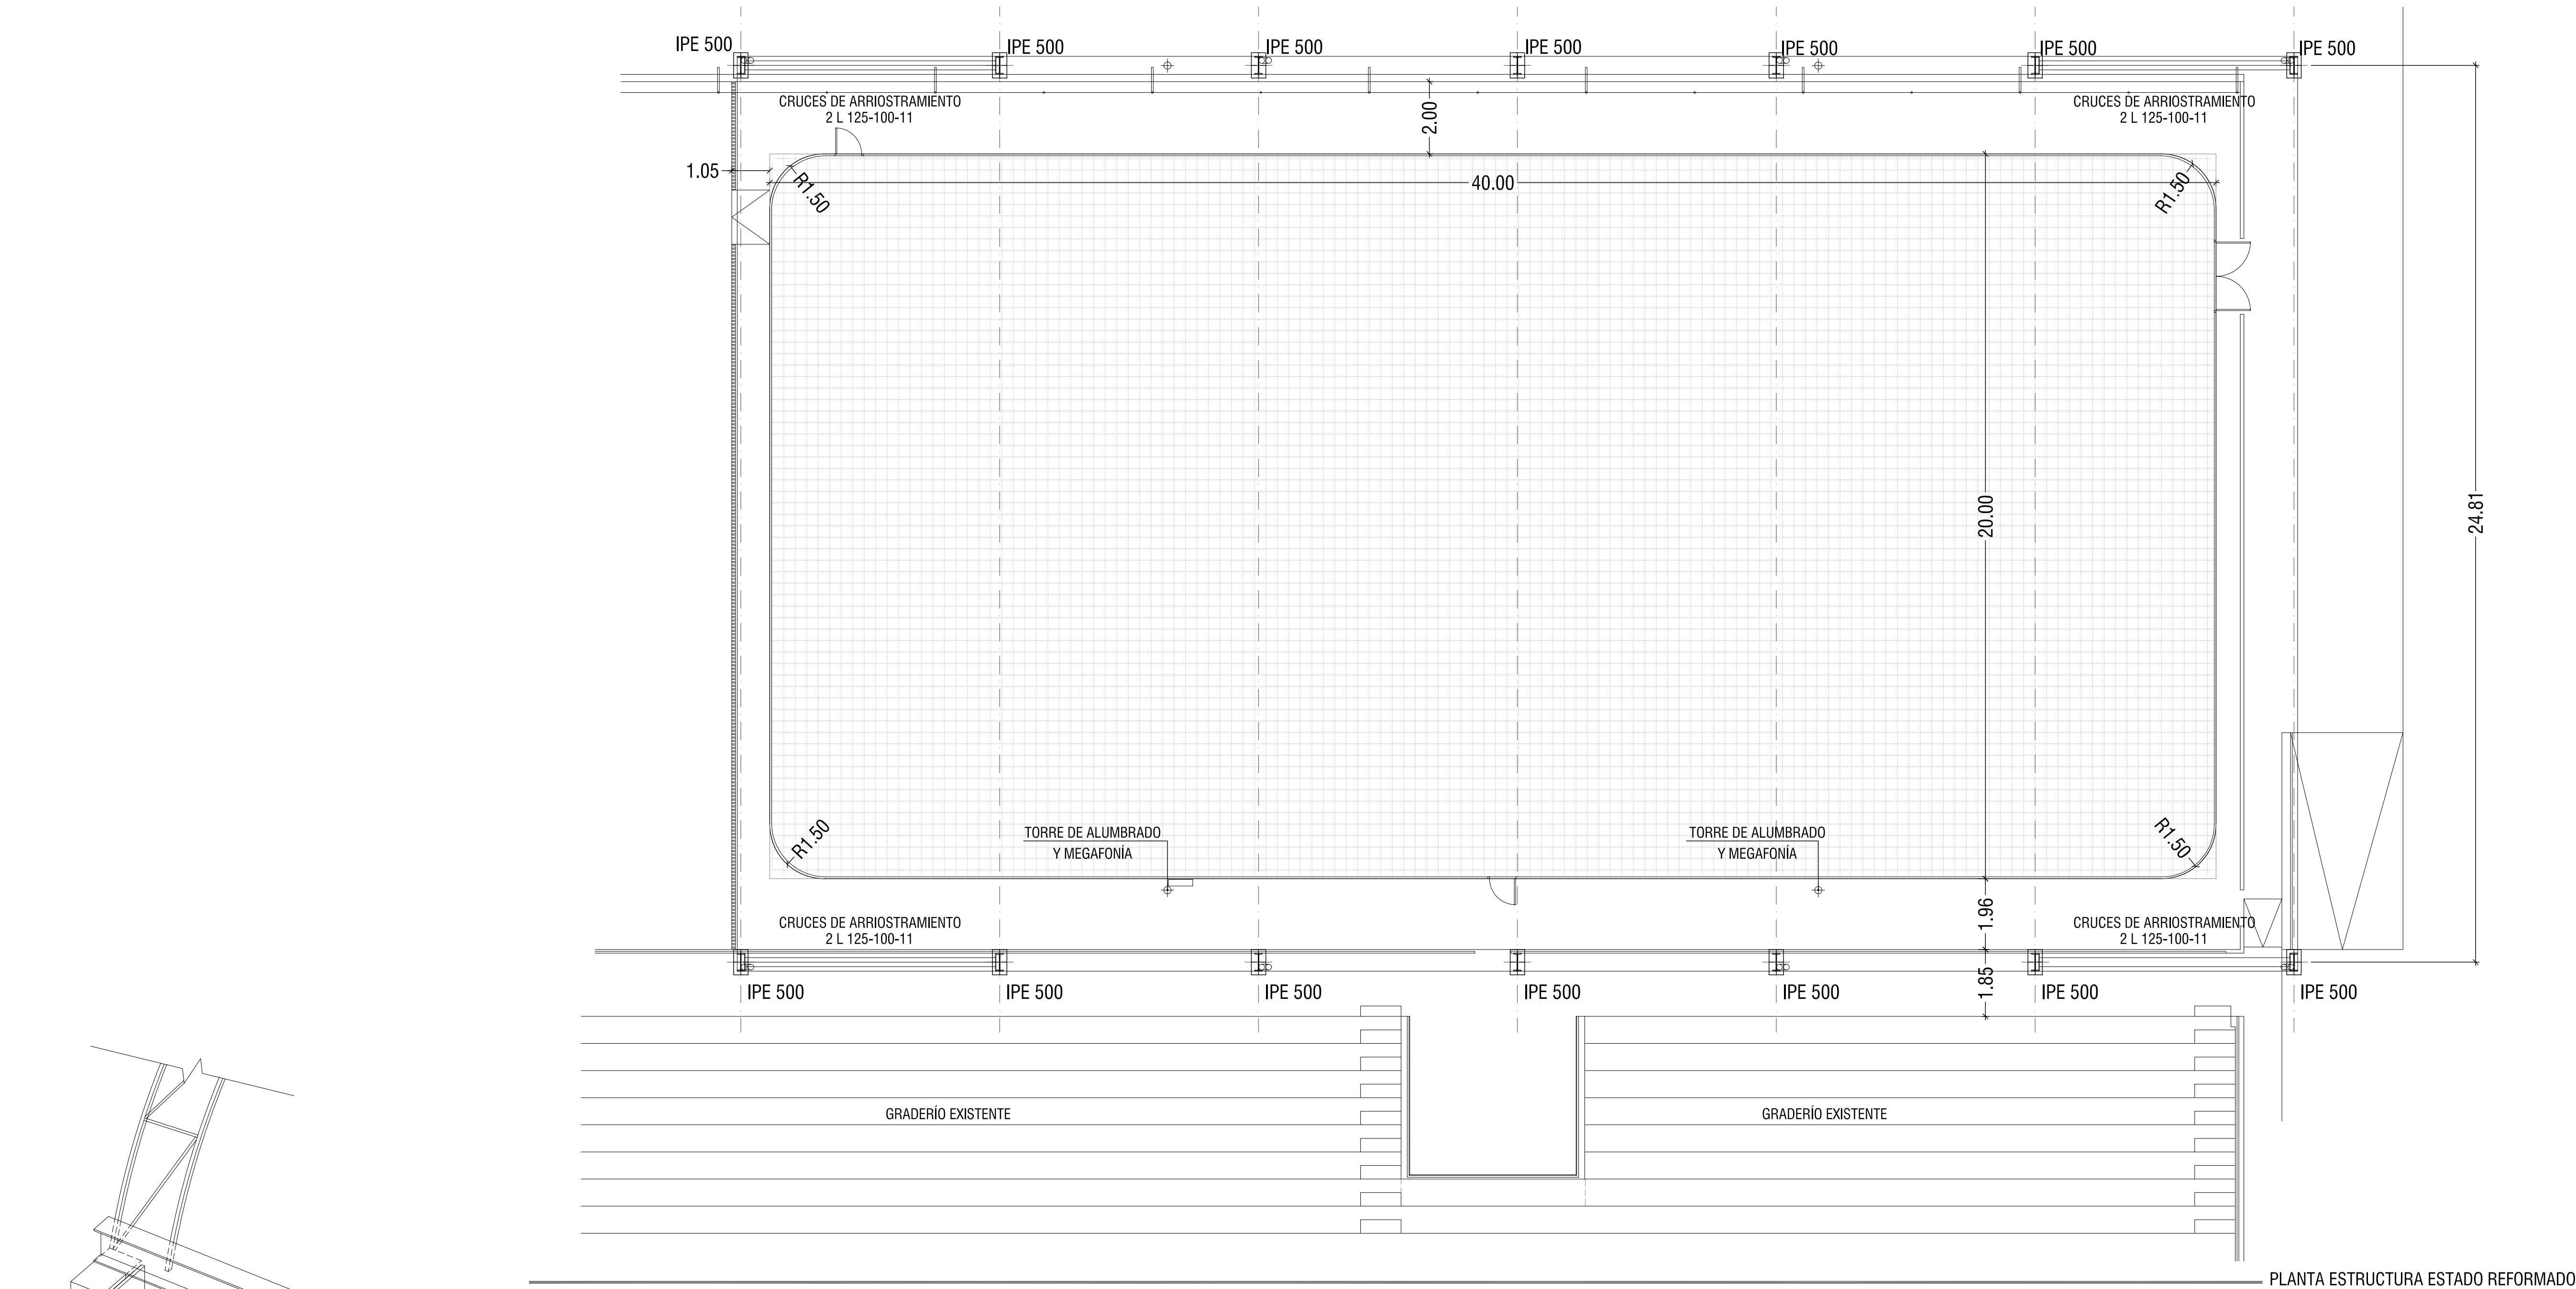

PLANTA ESTRUCTURA ESTADO REFORMADO

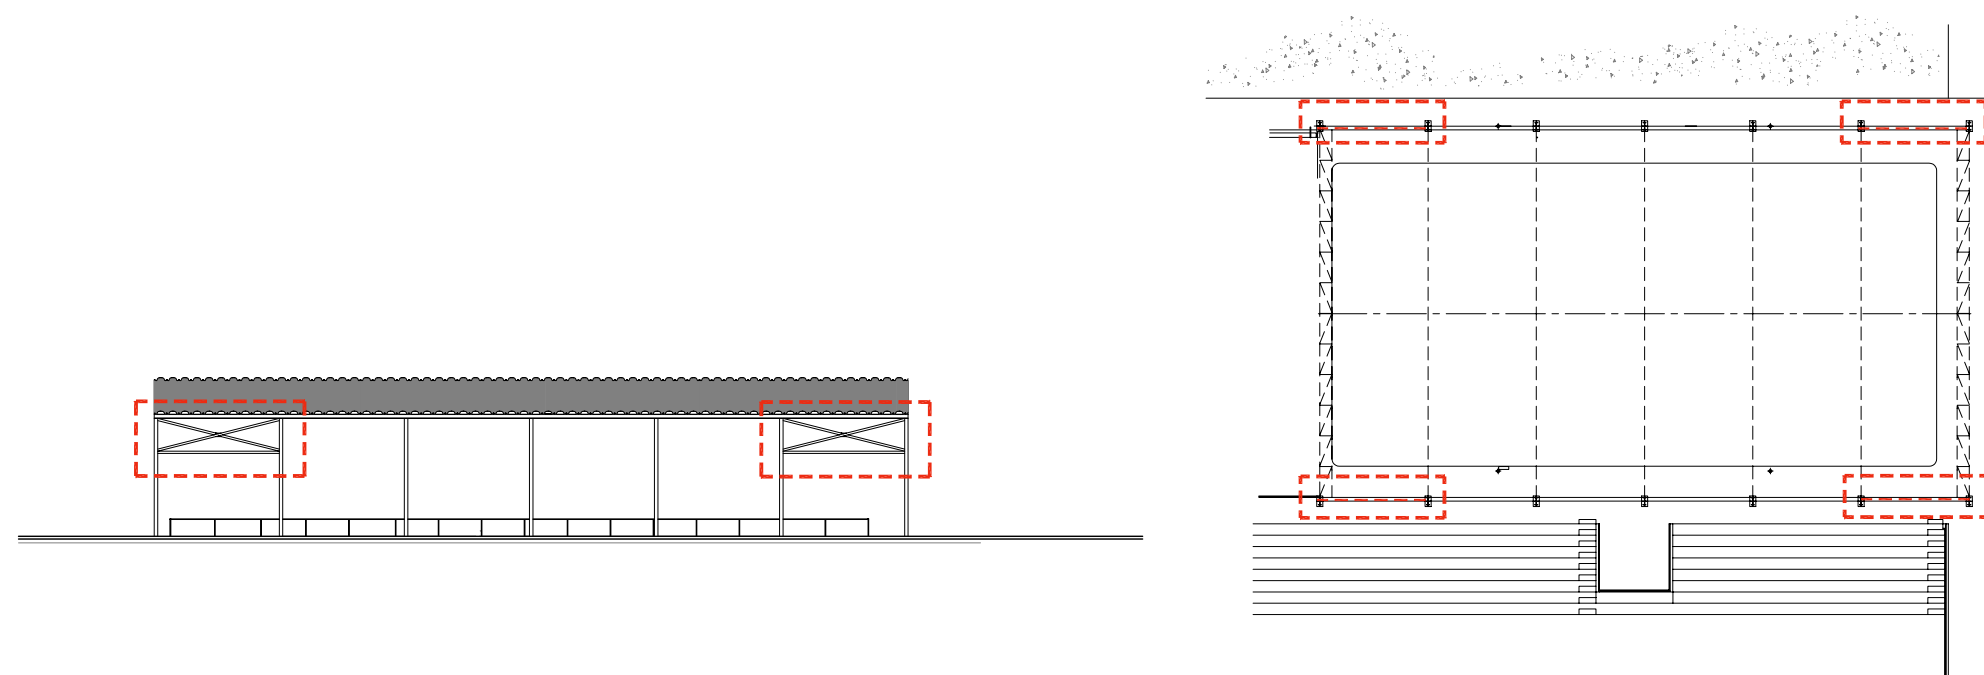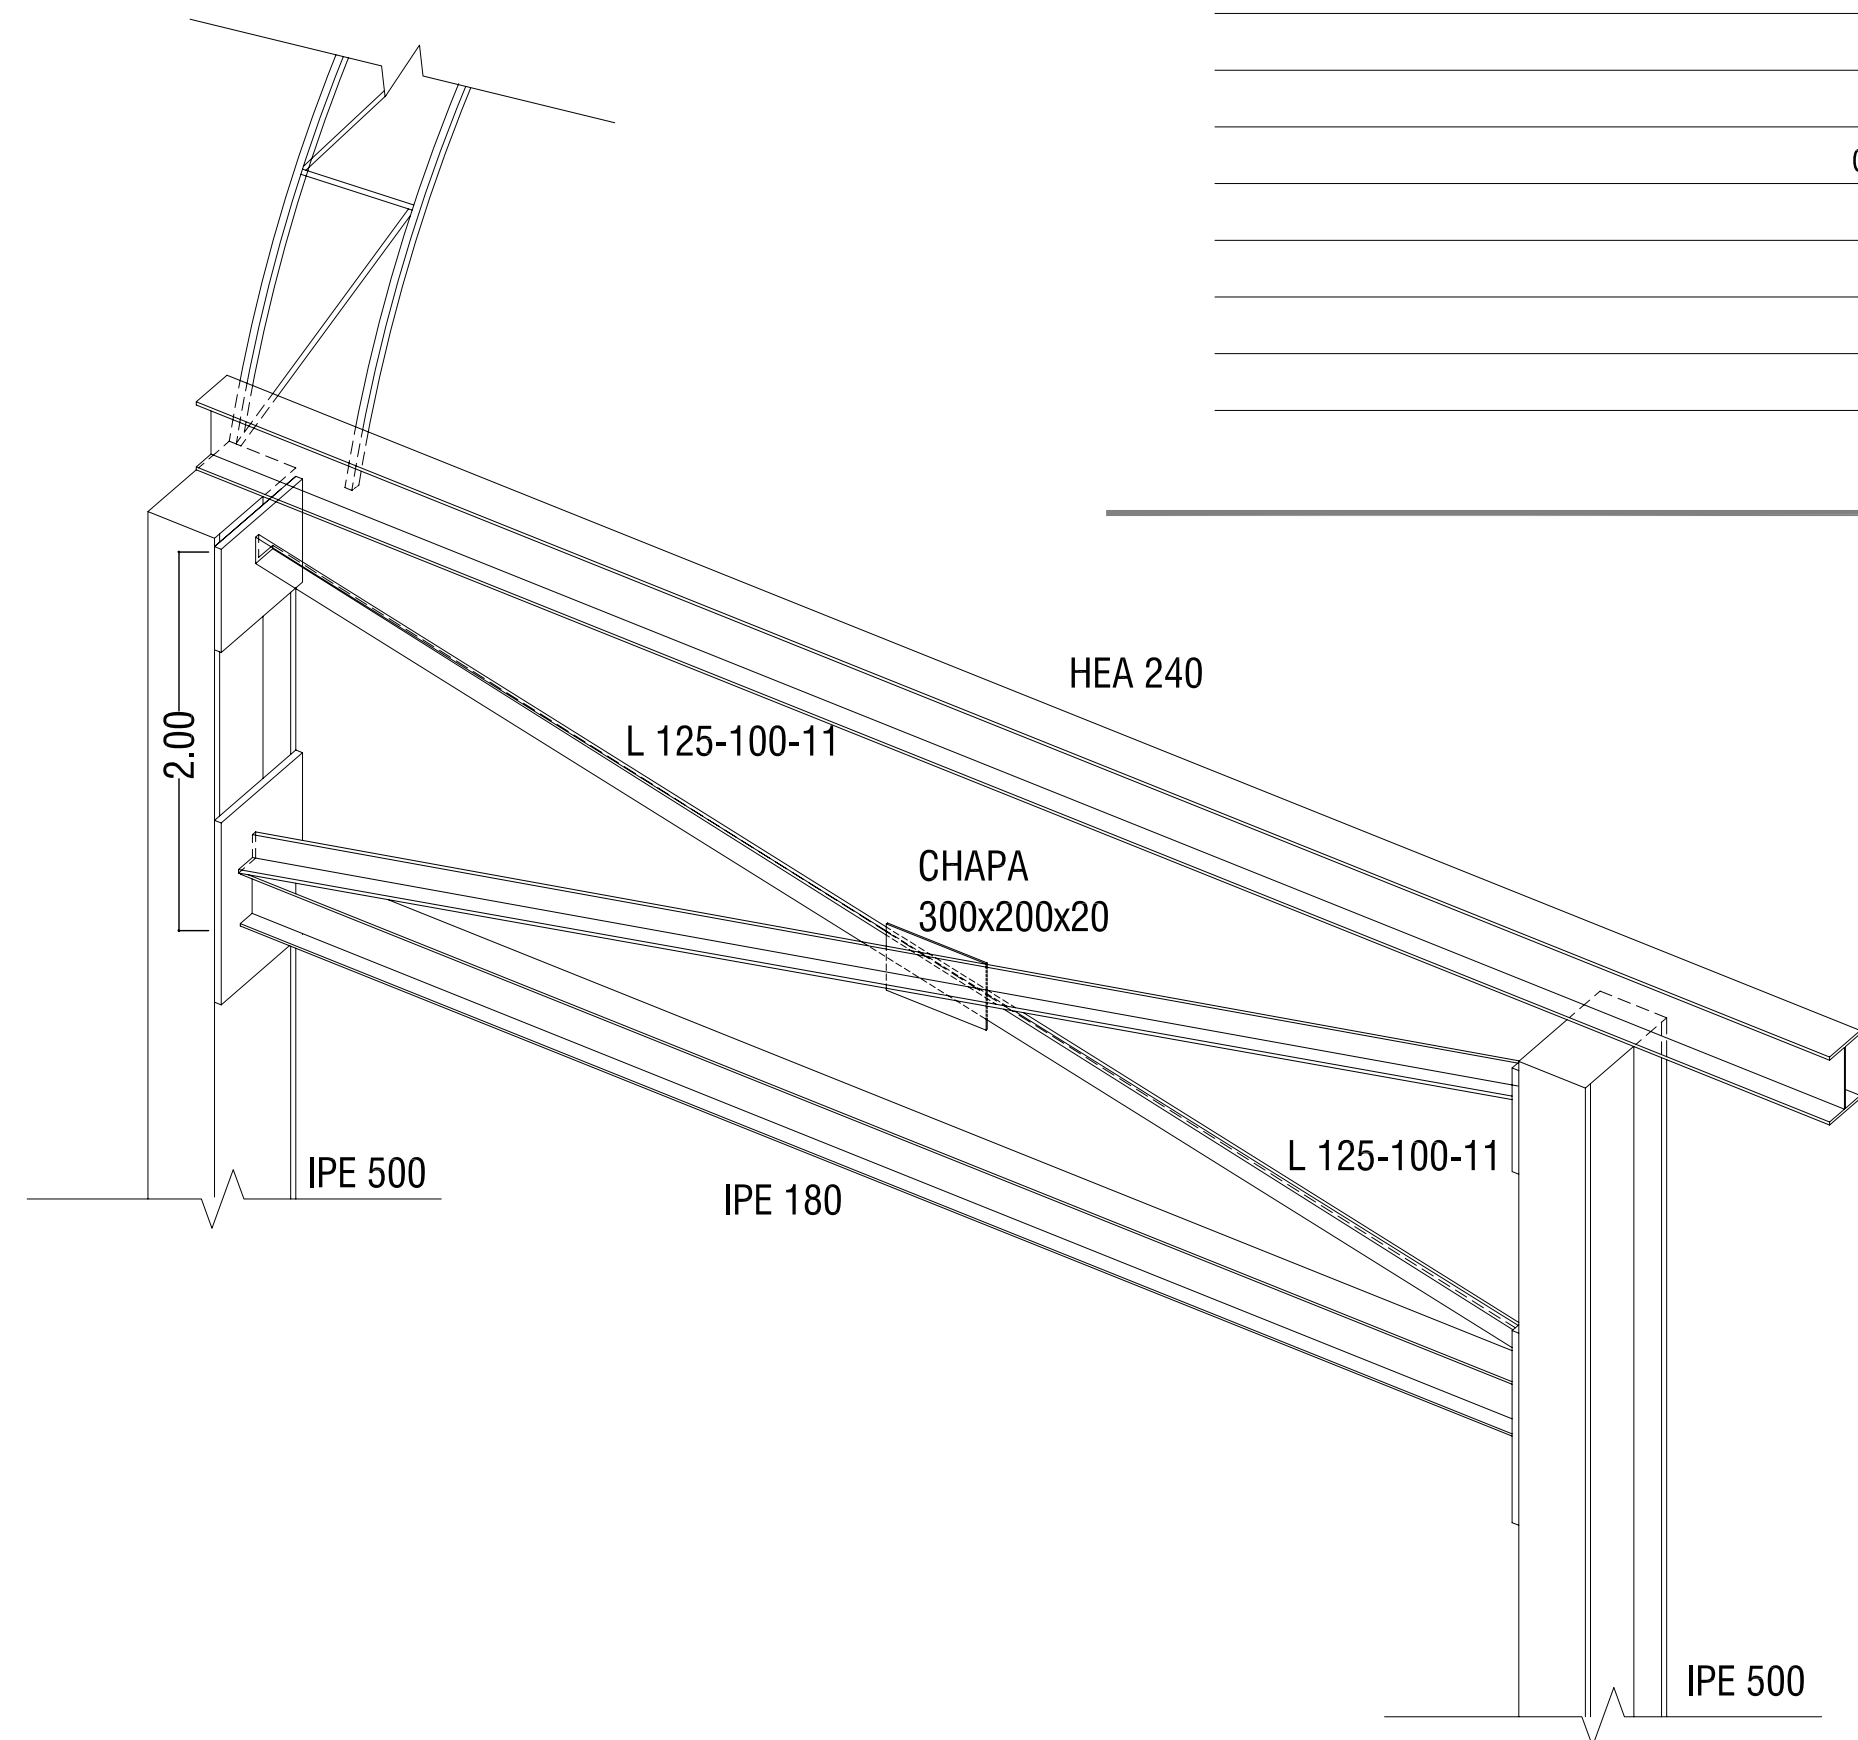

DETALLE DE ARRIOSTRAMIENTO

