

----- Límite de ámbito

JEFA DEL SERVICIO DE INFRAESTRUCTURAS VIARIAS
CORAL ÁLVAREZ DE MIGUEL




PROYECTO DE OBRAS DE URBANIZACIÓN EN EL
ENTORNO ESCOLAR DEL CEIP MIGUEL DE UNAMUNO.
DISTRITO DE ARGANZUELA

NOMBRE PLANO
ORDENACIÓN 1

ESCALA
1/1000
DIN A3 ORIGINALES
FECHA
OCTUBRE 2023

Hoja Ordenación 1
Nº PLANO
02.01

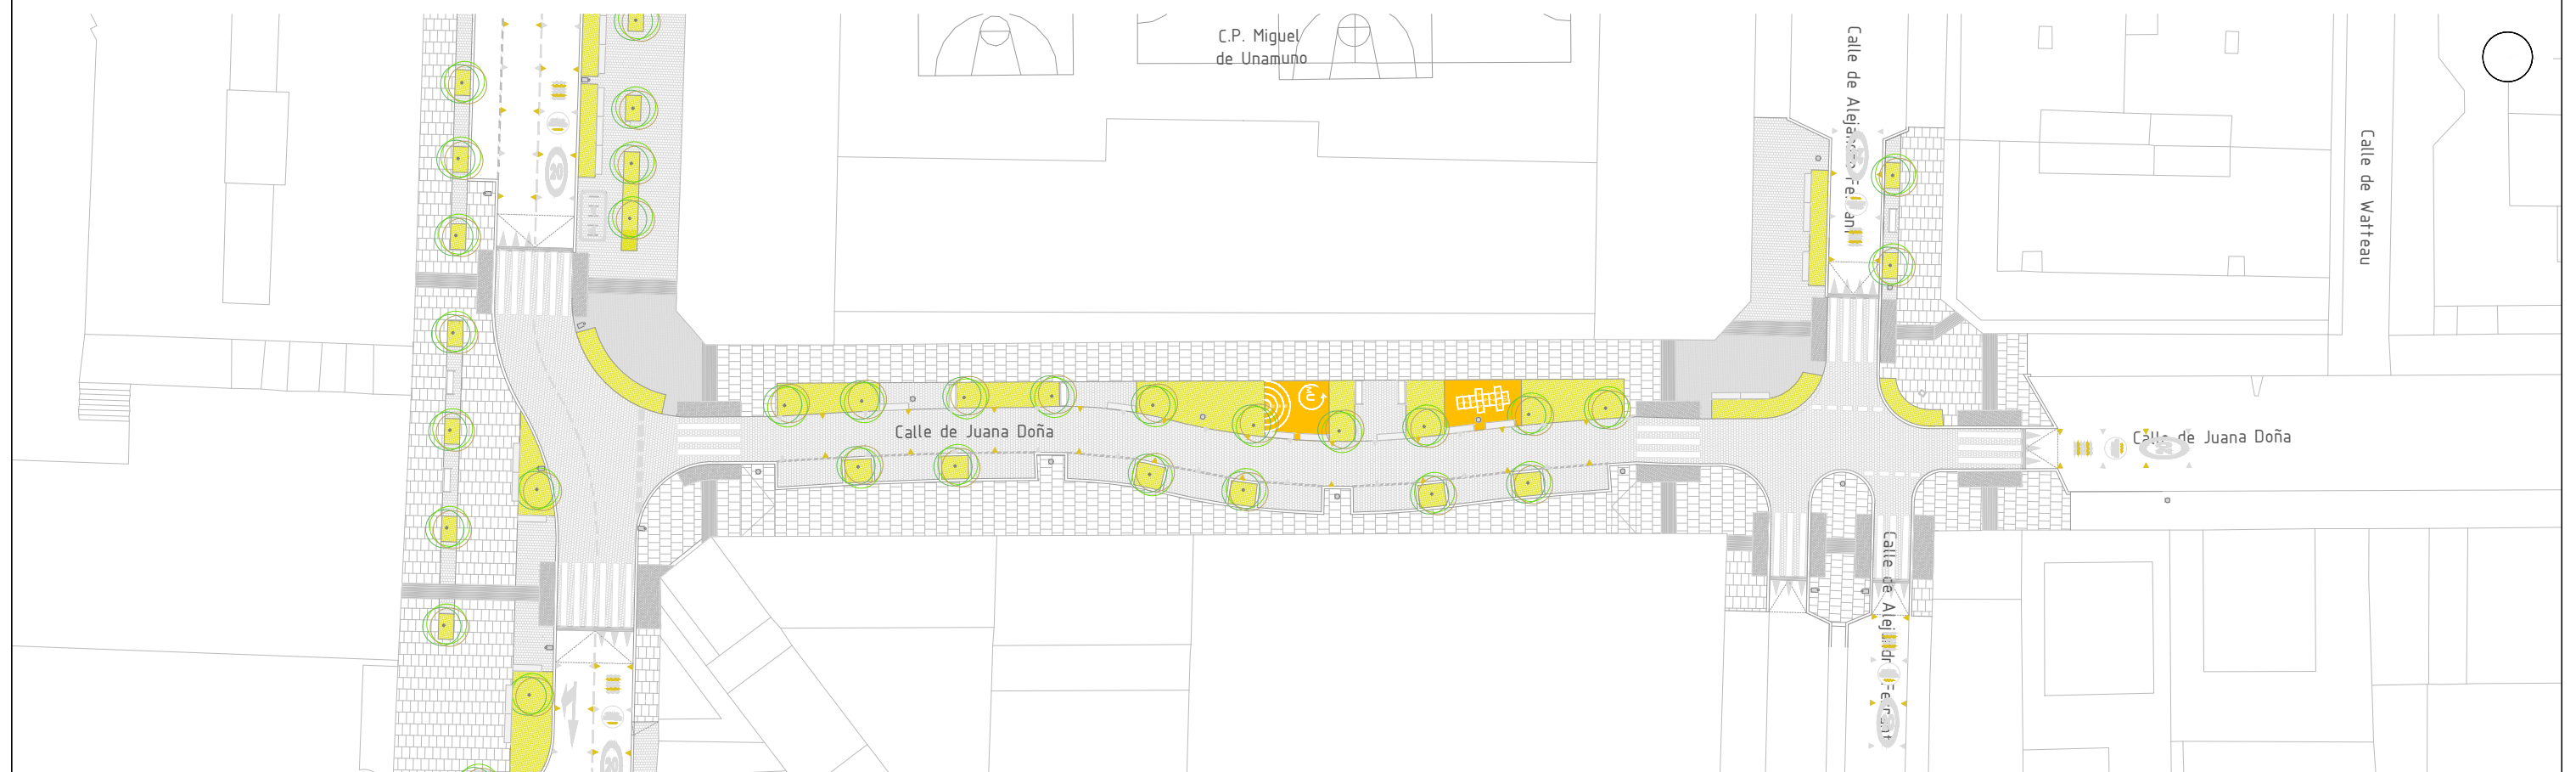

----- Límite de ámbito

Jefa del Servicio de Infraestructuras Viarias
CORAL ÁLVAREZ DE MIGUEL

obras y equipamientos MADRID
Dirección General de Conservación de Vías Públicas

NOMBRE PLANO

PROYECTO DE OBRAS DE URBANIZACIÓN EN EL
ENTORNO ESCOLAR DEL CEIP MIGUEL DE UNAMUNO.
DISTRITO DE ARGANZUELA

ESCALA 0 5m

DIN A3 ORIGINALES Hoja

FECHA Nº PLANO

OCTUBRE 2023