




LEYENDA				
BORDILLO	TRONCO ÁRBOLES	MURO	JARDINERA	ALCORQUE
ARQUETA PARKING	ÁRBOL	FACHADA	BANCO PIEDRA	PARADA BUS
FAROLA	REJILLAS PARKING	ESCALERA	ACCESO PEATONAL	BANCO
PUNTO ACOTADO	PILONA	FUENTE	BARANDILLA	CONTENEDOR ORGÁNICO
PAPELERA	POSTES SEÑALIZACIÓN	HORQUILLA	PANTALLA PUBLICITARIA	CONTENEDOR VIDRIO
ARMARIO TRÁFICO	PARQUÍMETRO	SEMAFORO	PARADA DE AUTOBUS	VADO VEHÍCULOS
PARADA DE AUTOBÚS				

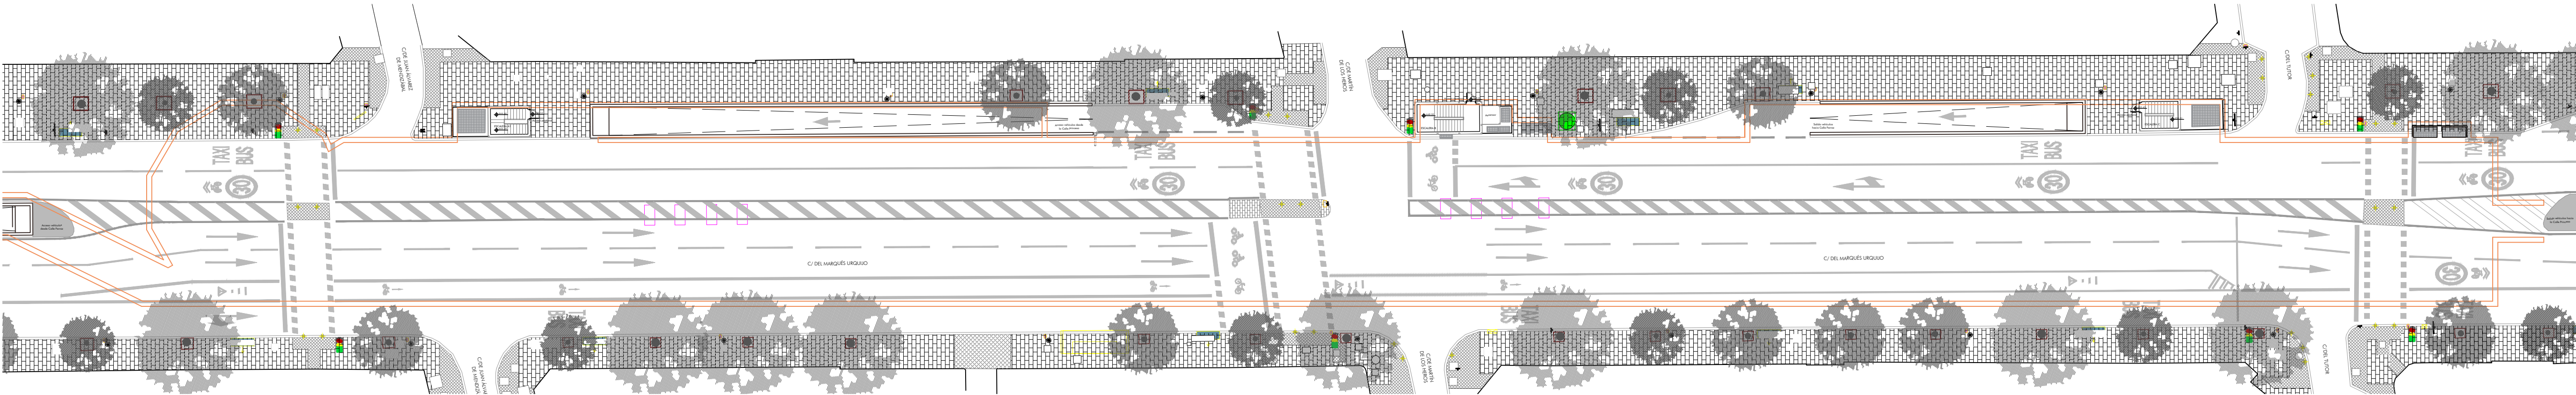


PLANTA BAJA

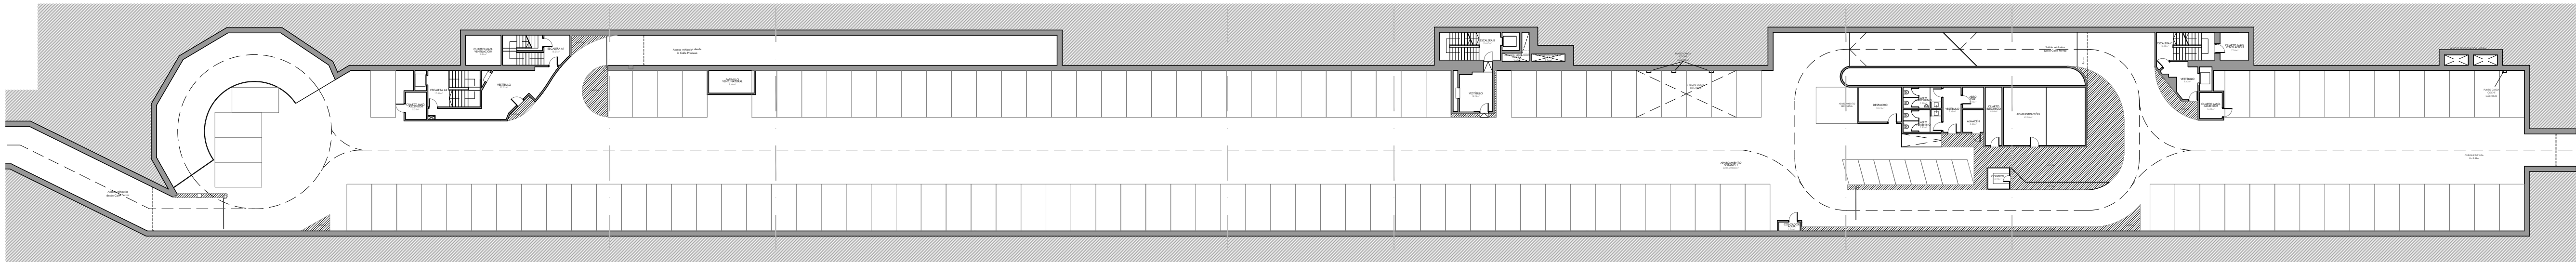

PLANTA SÓTANO 1

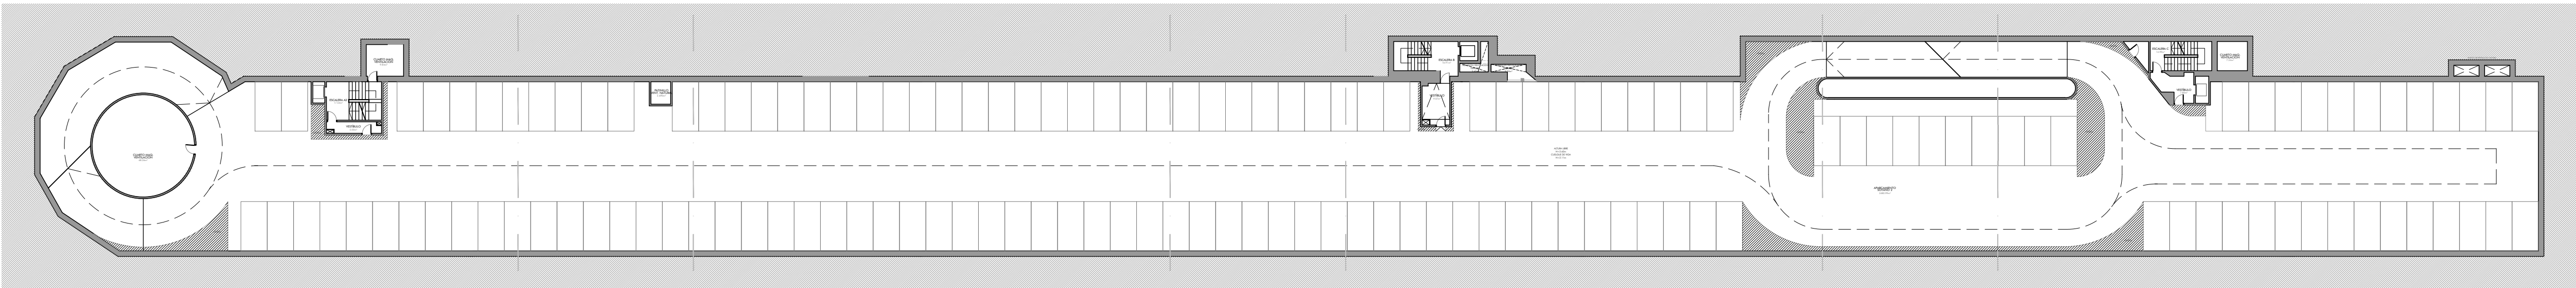

PLANTA SÓTANO 2

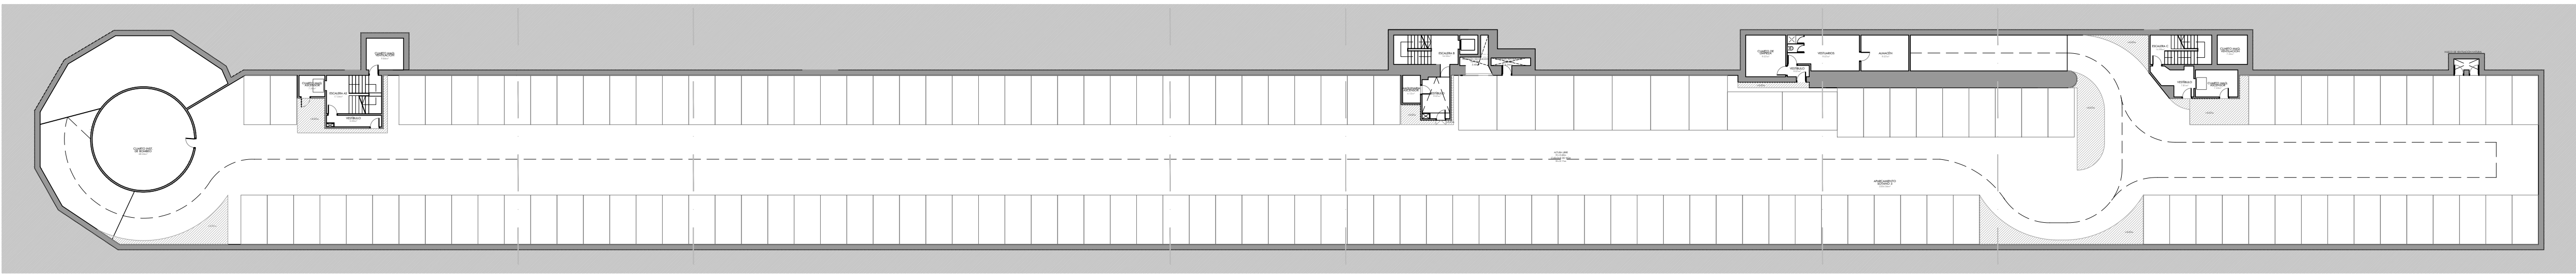

PLANTA SÓTANO 3