SOLAPE HOJA 2

CUARTO MAQ. VENTILACION
9.84m²

3,40

2,89

PATINILLO VENT. NATURAL
3.690m²

2,20

2,10

ESCALERA 2
17.54m²

1,94

2,99

1,10

2,05

1,80

1,16

1,55

1,55

0,90

4,85

2,76

VESTÍBULO
5.00m²

1,05

4,46

-0.01m

4,00

1,25

17,18

7,51

24,24

4,50

9,32

19,04

CUARTO MAQ. VENTILACION
68.26m²

-0.04m

6,01

15,42

6,42

4,50

4,50

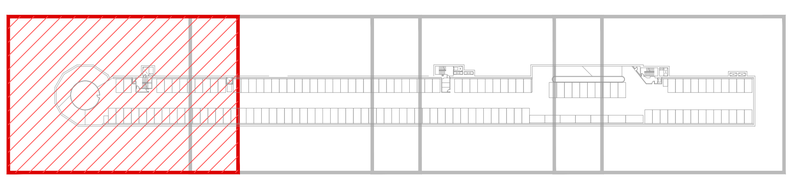

urbanismo, medio ambiente y movilidad | MADRID

Dirección General de Planificación e Infraestructuras de Movilidad

EMPRESA CONSULTORA: eptisa

DIRECTOR DEL PROYECTO:
Federico José Adrados Cuesta
S.G. Planificación y Construcción de Aparcamientos

AUTOR DEL PROYECTO:
Fdo.: DANIEL ESPIGADO SILVA

TÍTULO:
PROYECTO DE EJECUCIÓN DE
OBRAS DE REPARACIÓN DE LA ESTRUCTURA
DEL APARCAMIENTO MARQUÉS DE URQUIJO
Exp.: 300/2020/00870 -31

ESCALA: 1:100
0 0,5 1 2 3 4m
ORIGINAL DIN A-1

PLANO: 2.1.2
HOJA: 1 DE: 4

DESIGNACIÓN:
ESTADO ACTUAL
PLANTA DE DISTRIBUCIÓN
SÓTANO 2

NOMBRE DEL FICHERO DIGITAL: 2-1-2_EA_DISTRIBUCION_SOTANO2.dwg

FECHA: ABRIL - 2025

N. DE PÁGINA: 1

SOLAPE HOJA 1

SOLAPE HOJA 3

PATINILLO VENT. NATURAL
3.690m²

2,20

2,10

4,50

4,50

6,42

6,42

4,50

4,50

68,16

15,42

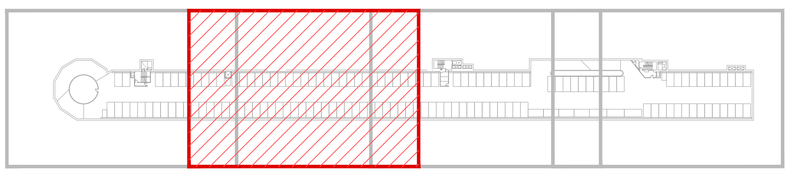

urbanismo, medio ambiente y movilidad | MADRID

Dirección General de Planificación e Infraestructuras de Movilidad

EMPRESA CONSULTORA: eptisa

DIRECTOR DEL PROYECTO:
Federico José Adrados Cuesta
S.G. Planificación y Construcción de Aparcamientos

AUTOR DEL PROYECTO:
Fdo.: DANIEL ESPIGADO SILVA

TÍTULO:
PROYECTO DE EJECUCIÓN DE
OBRAS DE REPARACIÓN DE LA ESTRUCTURA
DEL APARCAMIENTO MARQUÉS DE URQUIJO
Exp.: 300/2020/00870 -31

ESCALA: 1:100
0 0,5 1 2 3 4m
ORIGINAL DIN A-1

PLANO: 2.1.2
HOJA: 2 DE: 4

DESIGNACIÓN:
ESTADO ACTUAL
PLANTA DE DISTRIBUCIÓN
SÓTANO 2
NOMBRE DEL FICHERO DIGITAL: 2-1-2_EA_DISTRIBUCION_SOTANO2.dwg

FECHA: ABRIL - 2025

N. DE PÁGINA: 1

SOLAPE HOJA 2

SOLAPE HOJA 4

ESCALERA B
16.91m²

VESTÍBULO
9.07m²

ADMISIÓN VENTILACIÓN NATURAL
1.40m²

ADMISIÓN VENTILACIÓN NATURAL
2.24m²

1,30 | 2,10 | 2,47 | 1,90 | 3,20 | 26,8 | 6,44 | 23,80

1,60 | 0,67 | 2,67 | 2,00 | 0,70 | 0,70 | 3,04 | 2,52 | 0,52 | 0,55 | 0,70 | 4,50 | 6,42 | 4,50 | 15,42

+0.07m

ALTURA LIBRE
H=2.62m
CUELGUE DE VIGA
H=2.11m

APARCAMIENTO
SOTANO 2
3480.99m²

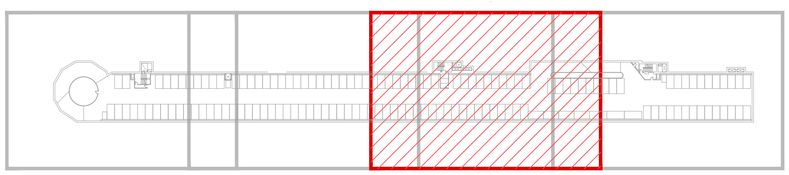

urbanismo, medio ambiente y movilidad | MADRID	Dirección General de Planificación e Infraestructuras de Movilidad	EMPRESA CONSULTORA: eptisa	DIRECTOR DEL PROYECTO: Federico José Adrados Cuesta, S.G. Planificación y Construcción de Aparcamientos	AUTOR DEL PROYECTO: Fdo.: DANIEL ESPIGADO SILVA	TÍTULO: PROYECTO DE EJECUCIÓN DE OBRAS DE REPARACIÓN DE LA ESTRUCTURA DEL APARCAMIENTO MARQUÉS DE URQUIJO Exp.: 300/2020/00870 -31	ESCALA: 1:100 (0 0,5 1 2 3 4m) ORIGINAL DIN A-1	PLANO: 2.1.2 HOJA: 3 DE: 4	DESIGNACIÓN: ESTADO ACTUAL PLANTA DE DISTRIBUCIÓN SÓTANO 2 NOMBRE DEL FICHERO DIGITAL: 2-1-2_EA_DISTRIBUCION_SOTANO2.dwg	FECHA: ABRIL - 2025 N. DE PÁGINA: 1

SOLAPE HOJA 3

ESCALERA C
14.99m²

CUARTO MAQ. VENTILACIÓN
7.34m²

VESTÍBULO
7.80m²

HUECOS DE VENTILACIÓN NATURAL

APARCAMIENTO SOTANO 2
3480.99m²

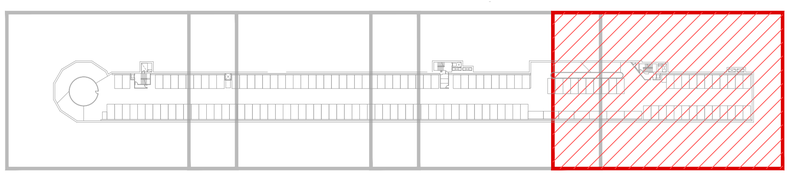

urbanismo, medio ambiente y movilidad · MADRID	Dirección General de Planificación e Infraestructuras de Movilidad	EMPRESA CONSULTORA: eptisa	DIRECTOR DEL PROYECTO: Federico José Adrados Cuesta, S.G. Planificación y Construcción de Aparcamientos	AUTOR DEL PROYECTO: Fdo.: DANIEL ESPIGADO SILVA	TÍTULO: PROYECTO DE EJECUCIÓN DE OBRAS DE REPARACIÓN DE LA ESTRUCTURA DEL APARCAMIENTO MARQUÉS DE URQUIJO Exp.: 300/2020/00870 -31	ESCALA: 1:100 ORIGINAL DIN A-1	PLANO: 2.1.2 HOJA: 4 DE: 4	DESIGNACIÓN: ESTADO ACTUAL PLANTA DE DISTRIBUCIÓN SÓTANO 2 NOMBRE DEL FICHERO DIGITAL: 2-1-2_EA_DISTRIBUCION_SOTANO2.dwg	FECHA: ABRIL - 2025 N. DE PÁGINA: 1