
























 





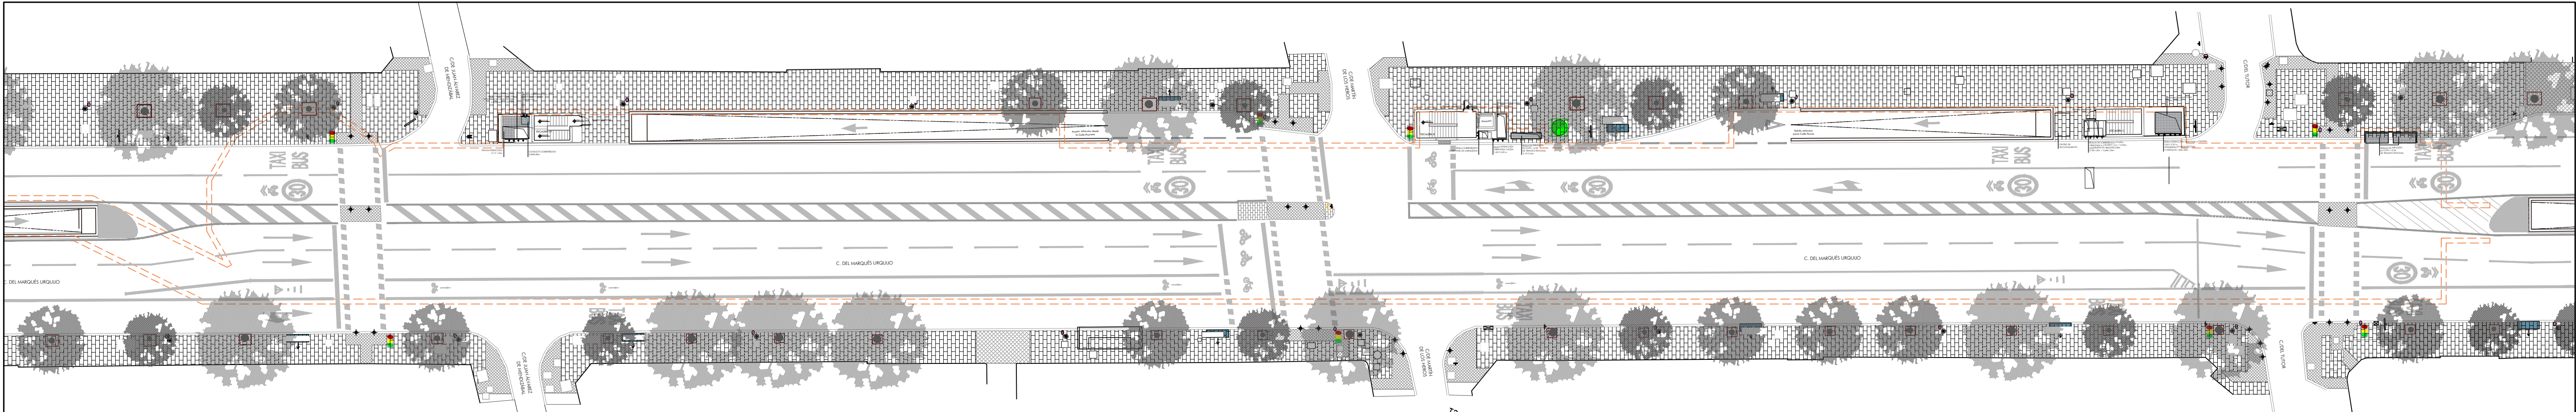
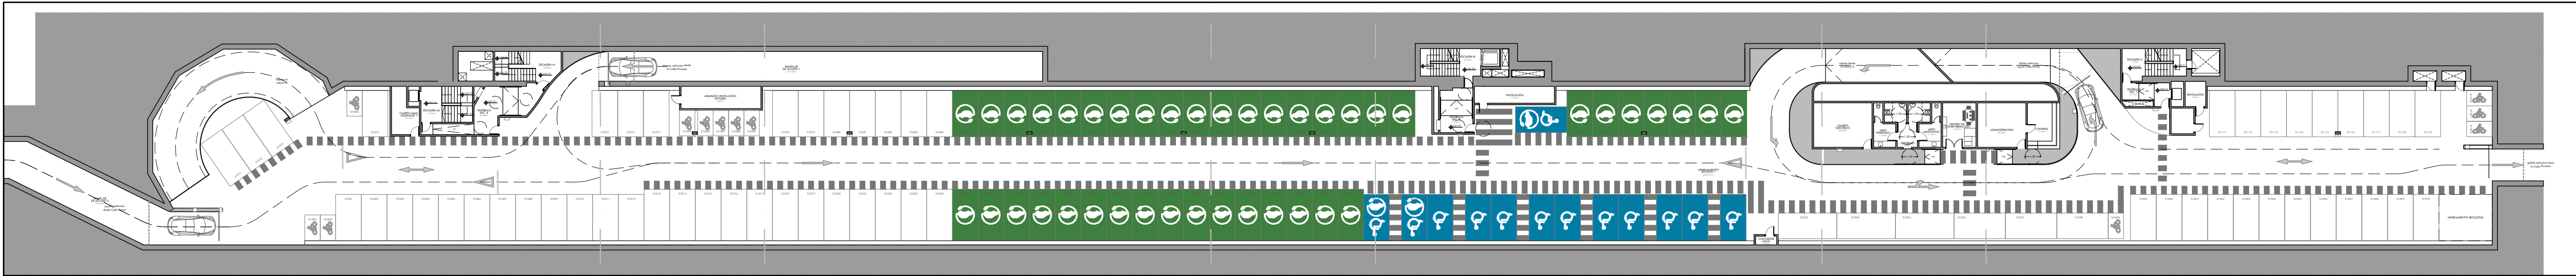



LEYENDA									
	BORDILLO		TRONCO ÁRBOLES		MURO		JARDINERA		ALCORQUE
	ARQUETA PARKING		ÁRBOL		FACHADA		BANCO PIEDRA		PARADA BUS
	FAROLA		REJILLAS PARKING		ESCALERA		ACCESO PEATONAL		BANCO
	PUNTO ACOTADO		PILONA		FUENTE		BARANDILLA		CONTENEDOR ORGÁNICO
	PAPELERA		POSTES SEÑALIZACIÓN		HORQUILLA		PANTALLA PUBLICITARIA		CONTENEDOR VIDRIO
	ARMARIO TRÁFICO		PARQUÍMETRO		SEMAFORO		PARADA DE AUTOBÚS		VADO VEHÍCULOS
	PARADA DE AUTOBÚS								




PLANTA BAJA



PLANTA SÓTANO 1

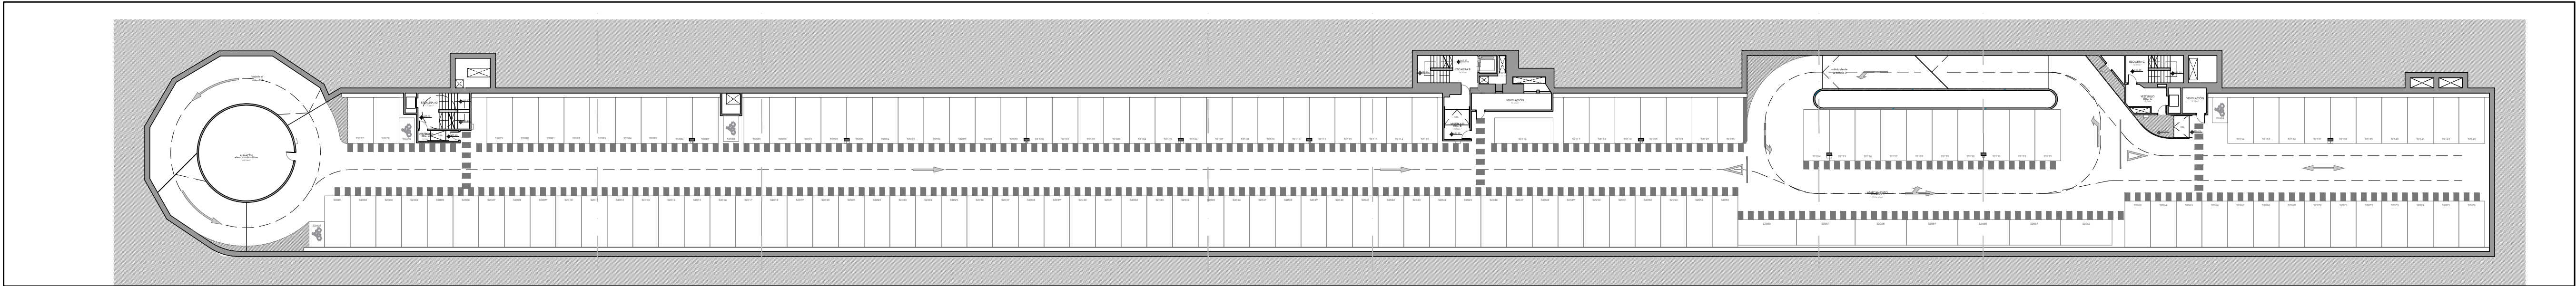

PLANTA SÓTANO 2

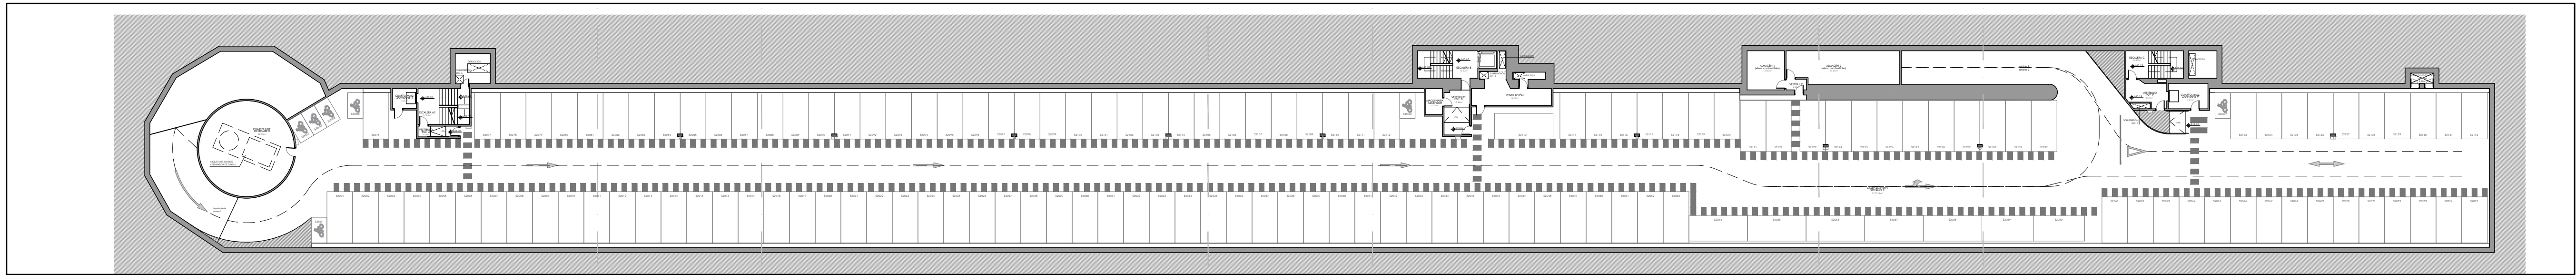

PLANTA SÓTANO 3