




PLANTA BAJA

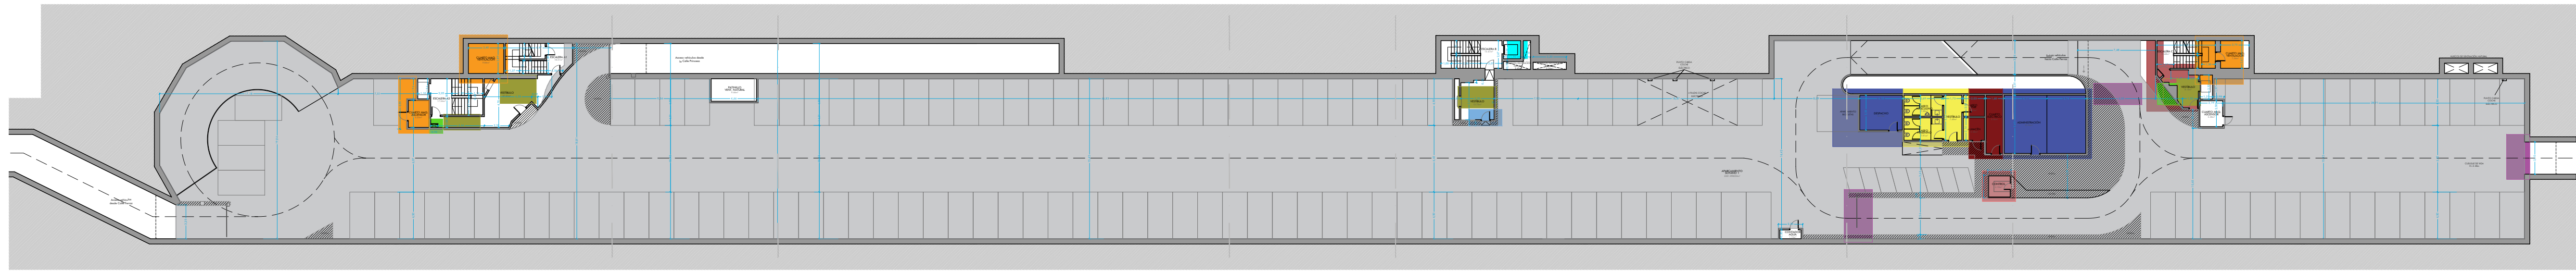

PLANTA SÓTANO 1

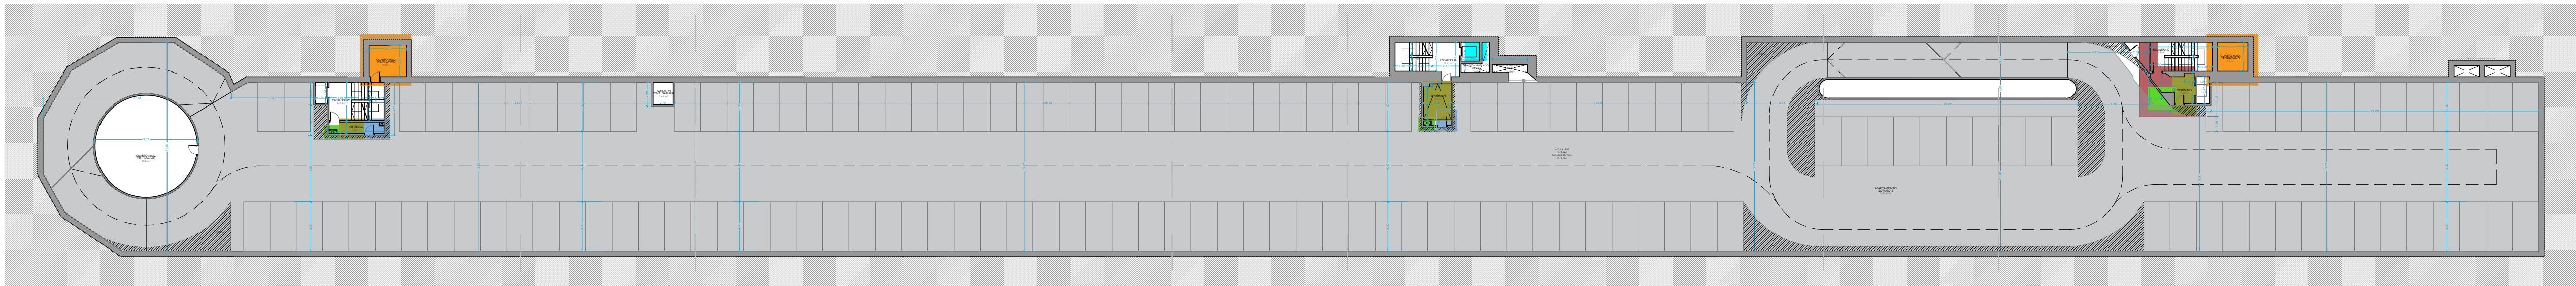

PLANTA SÓTANO 2

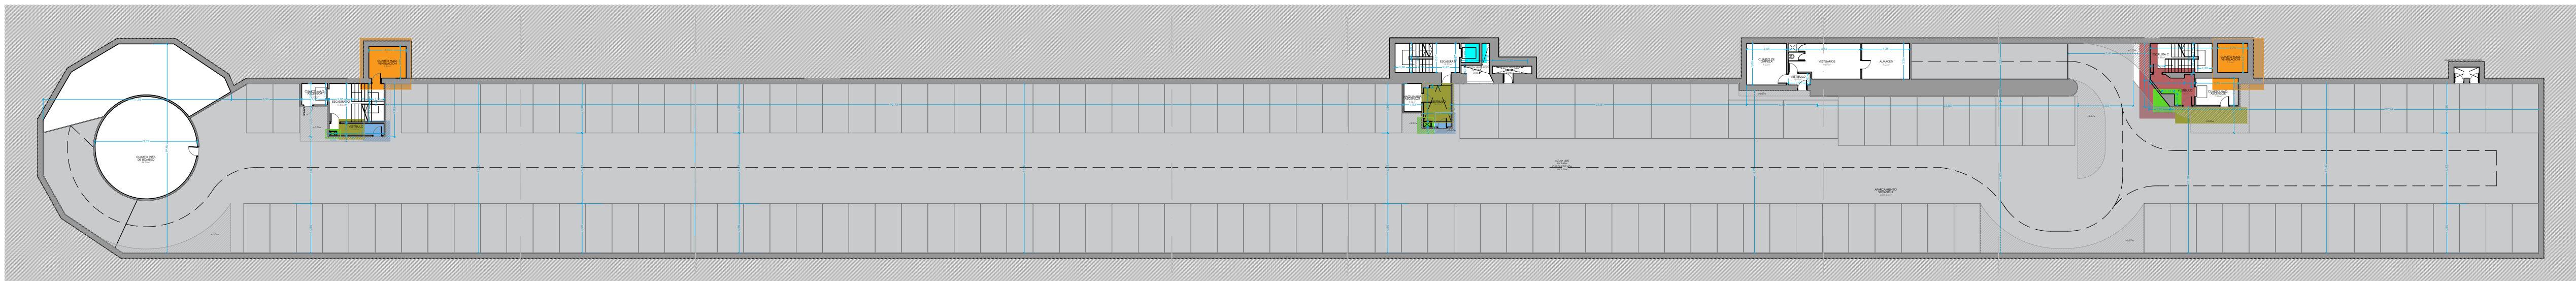

PLANTA SÓTANO 3

LEYENDA DE ACTUACIONES

- ELIMINACIÓN DE MOCHETAS EXISTENTES DEBIDO A LA CREACIÓN DE REJILLAS DE VENTILACIÓN DE LOS VESTÍBULOS. DICHAS MOCHETAS CREAN ESTRECHAMIENTOS EN EL PASO HACIENDO QUE ESTOS DEJEN DE SER ACCESIBLES, INCLUYENDO LOS ANCHOS DE PASO MÍNIMO DE LA NORMATIVA VIGENTE. CON LA CREACIÓN DE LA INSTALACIÓN DE SOBREPRESIÓN DE LAS ESCALERAS, ESTAS REJILLAS DEJAN DE SER NECESARIAS.
- REUBICACIÓN DE LAS PUERTAS DE ACCESO A LA ZONA DE APARCAMIENTO DESDE LOS NÚCLEOS DE COMUNICACIÓN, CREANDO UN ESPACIO SEGURO FRENTE A LAS PUERTAS DE AL MENOS 1,20m, SEGÚN CTE DB SUA 7
- APROVECHAMIENTO DE LOS CUARTOS DONDE SE UBICA LA INSTALACIÓN VENTILACIÓN FORZADA EXISTENTE ADAPTÁNDOLO PARA ALBERGAR LA VERTICAL DE LOS CONDUCTOS DE EXTRACCIÓN FORZADA DE LA ZONA DE APARCAMIENTO E INSTALACIÓN DE SOBREPRESIÓN DE LAS ESCALERAS.
- ELIMINACIÓN DE BORDILLOS Y RECERCIDOS
- REUBICACIÓN DE LAS BARRERAS DE CONTROL DE SALIDA, DE FORMA QUE EL PASO POR DICHA BARRERA SEA POSTERIOR AL USO DE CUALQUIERA DE LAS PLAZAS DE APARCAMIENTO.
- REDISTRIBUCIÓN DE LOS ESPACIOS DE SERVICIO Y ADMINISTRACIÓN DE LA ZONA CENTRAL DE A PLANTA SÓTANO 1, REUBICANDO LA CASETA DE CONTROL Y OPTIMIZANDO ESPACIOS EXISTENTES
- RECERCIDO DEL PAVIMENTO DE LOS ASEOS, ELIMINANDO EL ESCALÓN AISLADO EXISTENTE, EL CUAL GENERA UN GRAN PELIGRO DE CAÍDAS Y TROIEZOS (CUMPLIMIENTO DEL CTE DB SUA1) ADEMÁS DE REDISTRIBUCIÓN INCLUYENDO ASEO ACCESIBLE POR SEXO.
- ELIMINACIÓN DEL CONTROL EXISTENTE PARA SU REUBICACIÓN CON EL OBJETIVO DE OPTIMIZAR ESPACIOS Y POSIBILITAR LA CREACIÓN DE NUEVAS PLAZAS DE APARCAMIENTO
- SANEADO DE PAVIMENTO, NUEVA PINTURA Y SEÑALIZACIÓN
- CREACIÓN DE RECERCIDOS Y RAMPAS CON EL OBJETIVO DE ELIMINAR ESCALONES AISLADOS Y PERMITIR LA ACCESIBILIDAD
- CONSTRUCCIÓN DE CENTRO DE TRANSFORMACIÓN
- CUBRICIÓN DE HUECOS Y ELIMINACIÓN DE LAS REJILLAS EXISTENTES EN LA CALZADA
- REDISEÑO DEL VESTÍBULO DE LA ESCALERA C PARA ENCAJE DE RAMPA PARA SALVAR DESNIVEL EXISTENTE E INCLUSIÓN DE PATINILLO DE SOBREPRESIÓN
- REUBICACIÓN DE LA REJILLA DE EXTRACCIÓN A COTA DEL CASETÓN SUPERIOR DE EXTRACCIÓN
- UBICACIÓN DEL CENTRO DE SECCIONAMIENTO DE COMPAÑÍA PREFABRICADO Y DE SUPERFICIE
- SUSTITUCIÓN DEL ASCENSOR ACTUAL Y DEMOLICIÓN DE TABIQUERÍA PARA DISPONER DEL ESPACIO NECESARIO PARA ALBERGAR UNA CABINA ACCESIBLE
- AMPLIACIÓN CASETÓN DE SALIDA DE ESCALERA PARA CUMPLIR CON LA DISTANCIA MÍNIMA ENTRE DESEMBARCO DE ESCALERA Y PUERTA DE SALIDA