


SOLAPE
HOJA 1

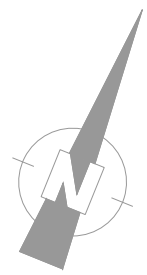


SOLAPE
HOJA 3

Acceso vehículos desde
la Calle Princesa

PATINILLO
VENT. NATURAL
9,46m²

LEYENDA



- ELEMENTOS A DEMOLER
- ELEMENTOS DE NUEVA CONTRUCCIÓN
- DELIMITACIÓN DE PLAZAS A BORRAR

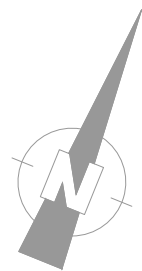


SOLAPE
HOJA 2





SOLAPE
HOJA 4

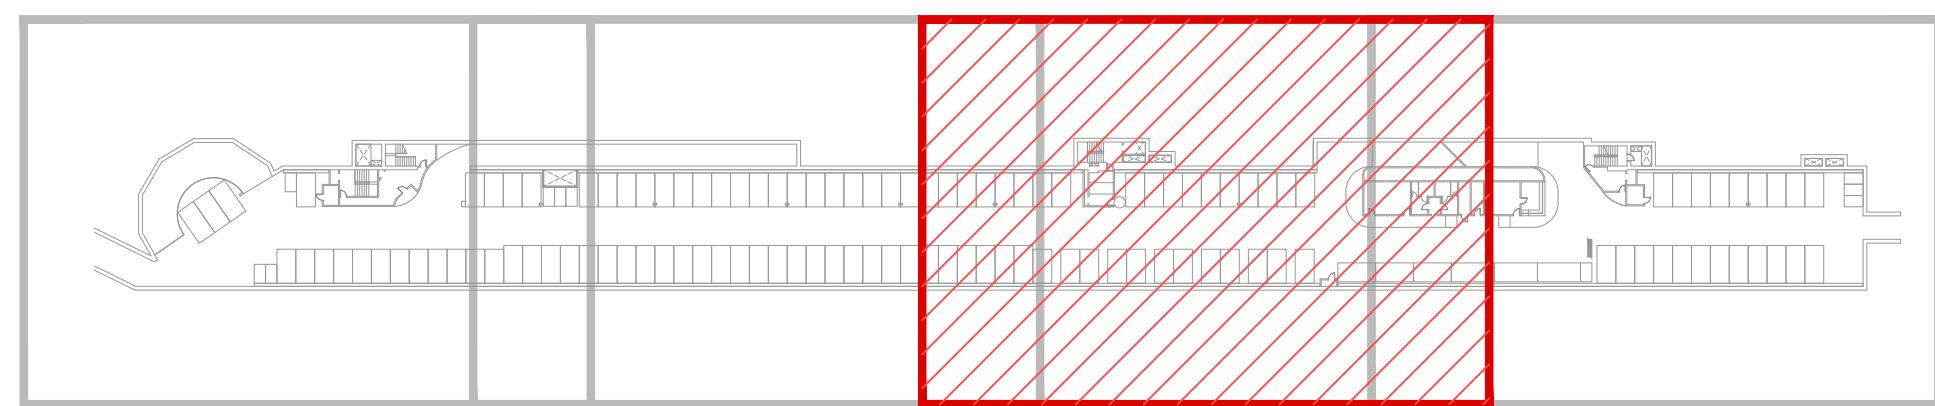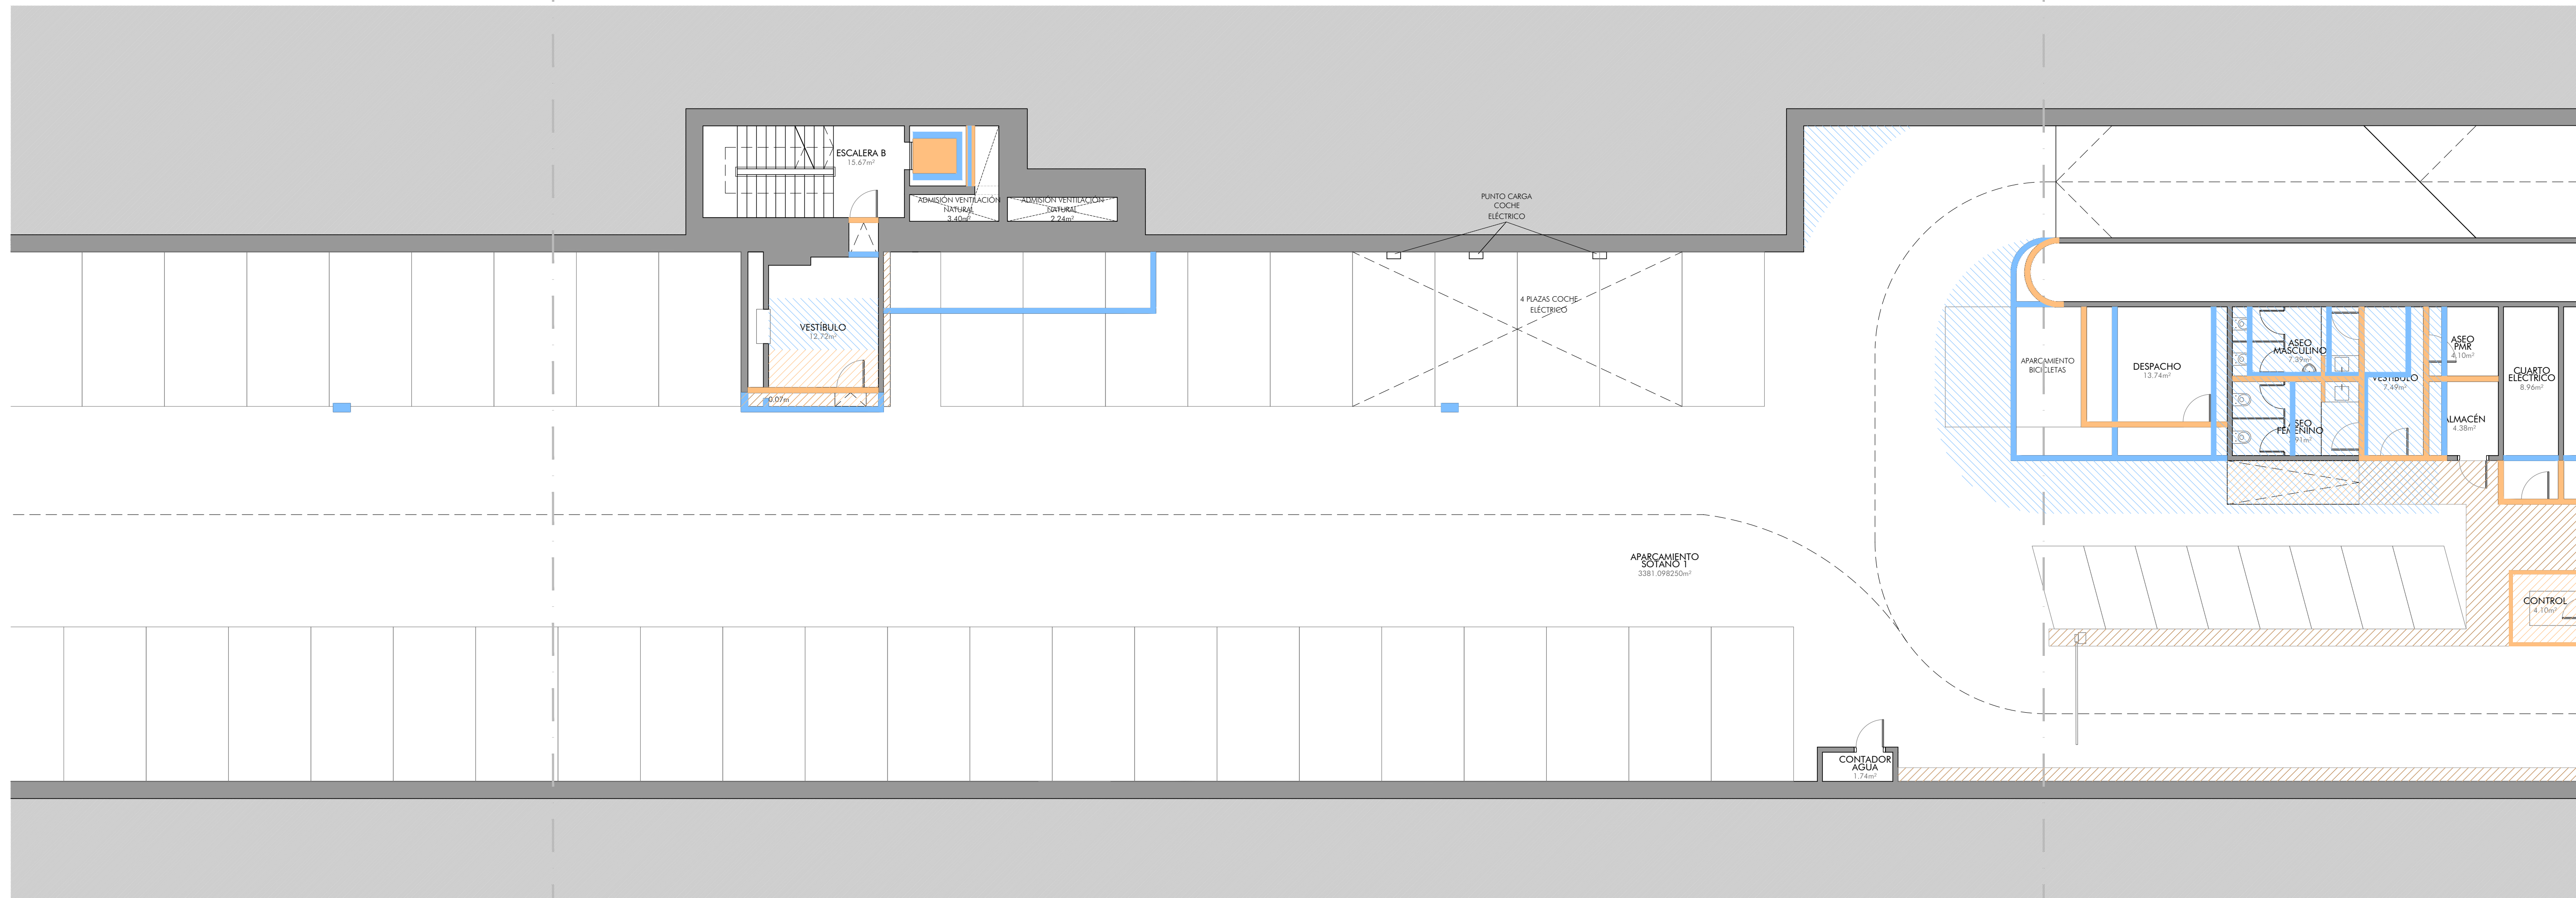

LEYENDA	
	ELEMENTOS A DEMOLER
	ELEMENTOS DE NUEVA CONTRUCCIÓN
	DELIMITACIÓN DE PLAZAS A BORRAR

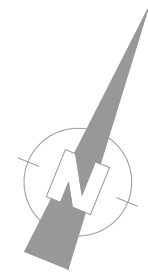

SOLAPE
HOJA 3

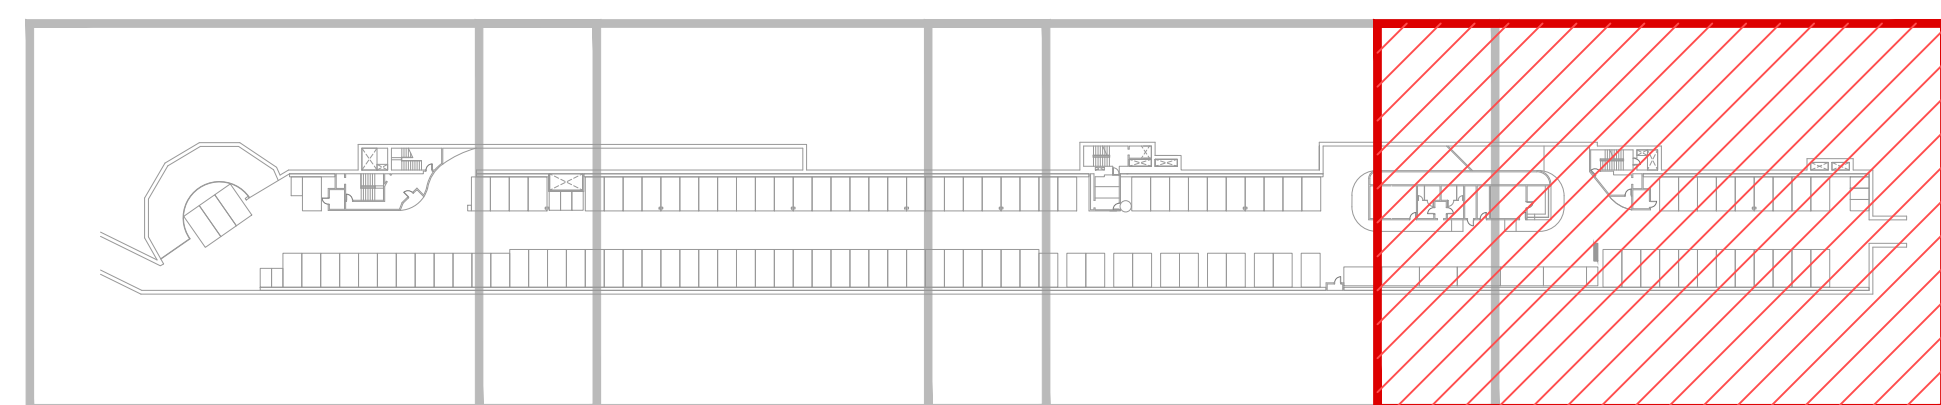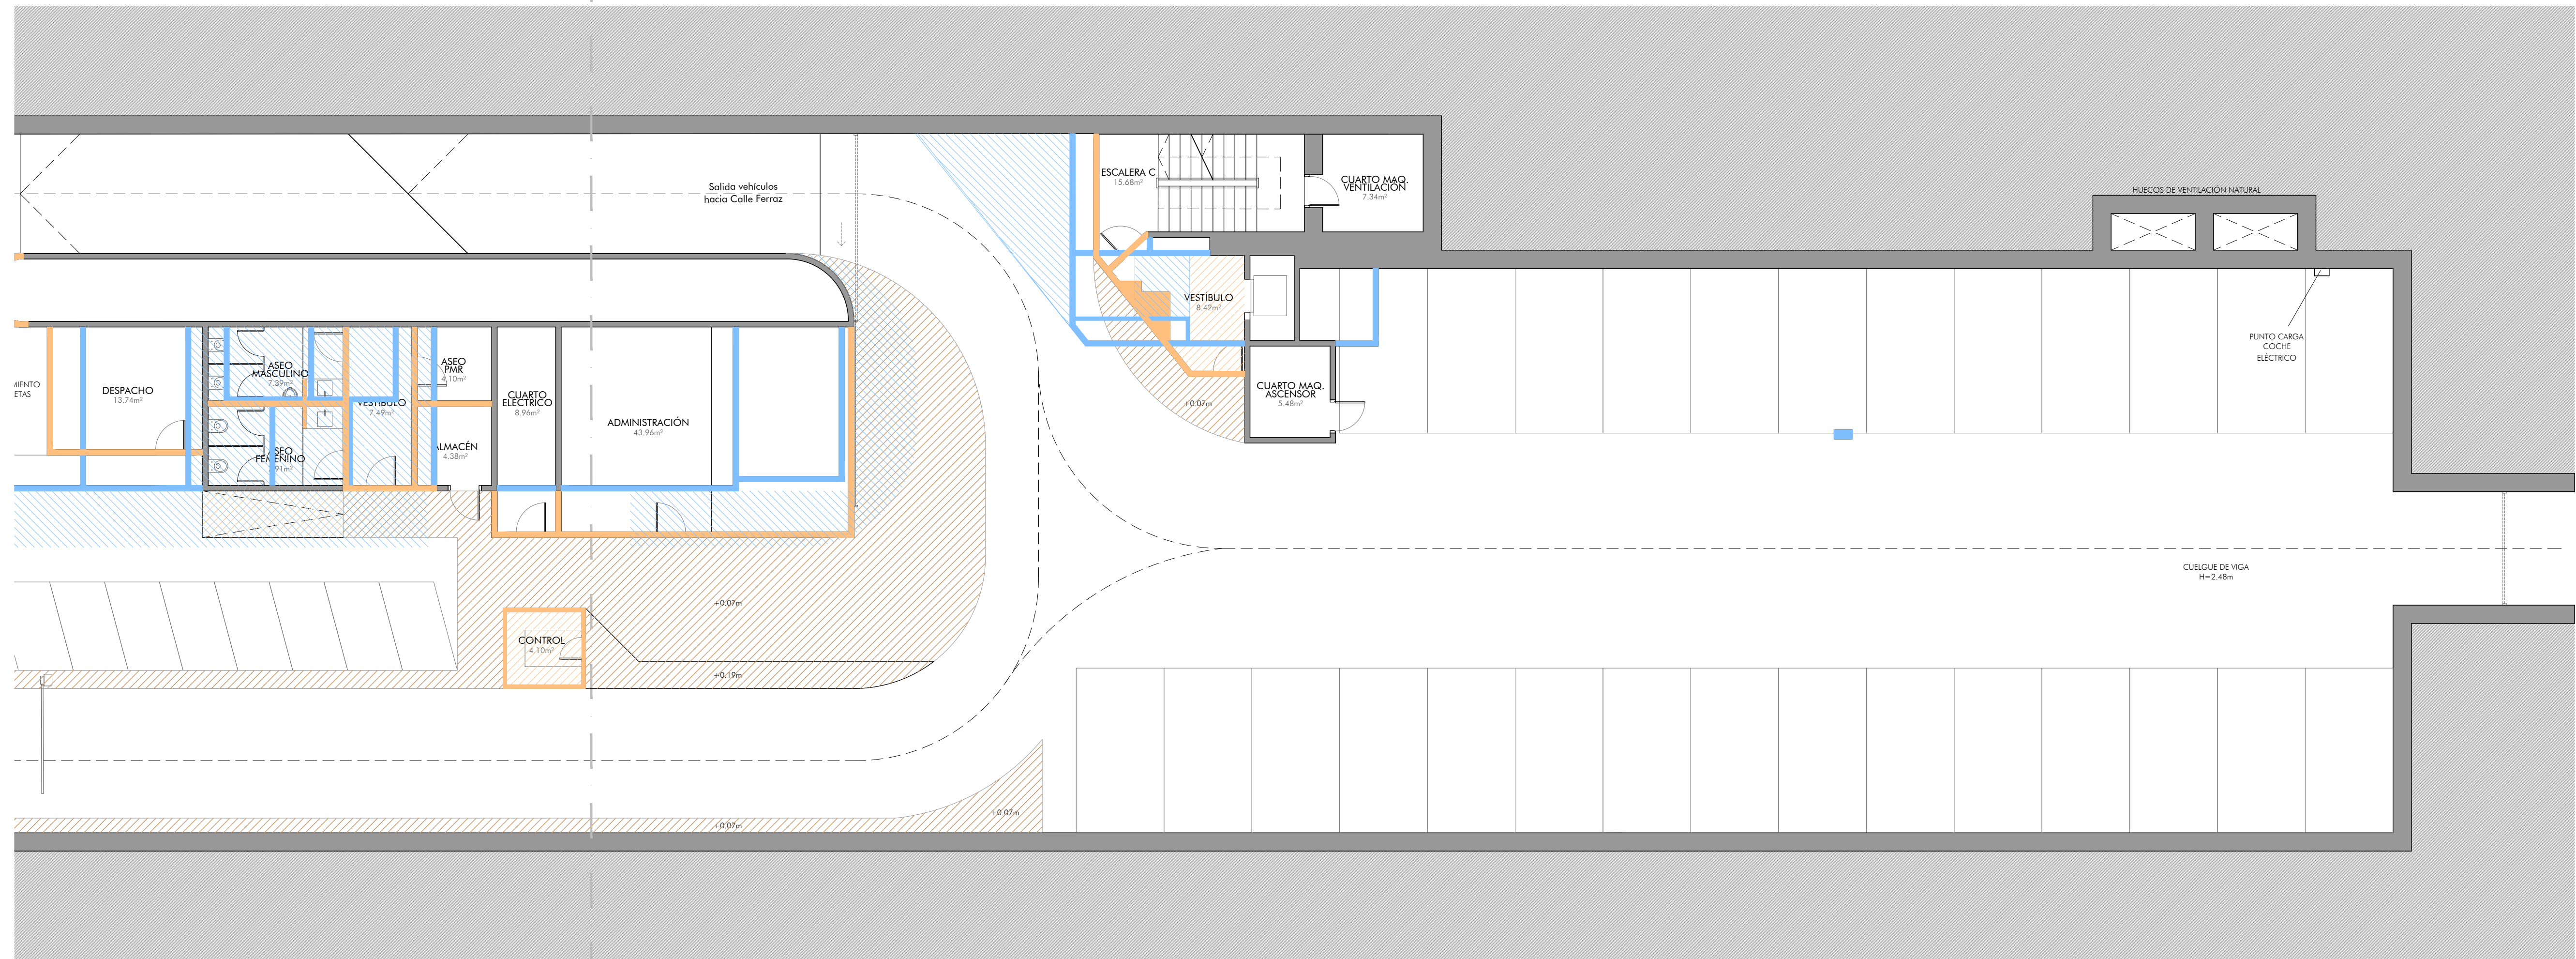

LEYENDA	
	ELEMENTOS A DEMOLER
	ELEMENTOS DE NUEVA CONTRUCCIÓN
	DELIMITACIÓN DE PLAZAS A BORRAR