


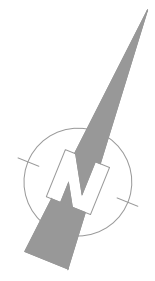
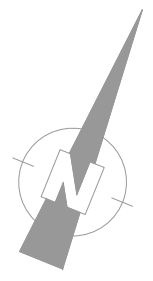


LEYENDA

-  ELEMENTOS A DEMOLER
-  ELEMENTOS DE NUEVA CONSTRUCCIÓN
-  DELIMITACIÓN DE PLAZAS A BORRAR




SOLAPE
HOJA 1







SOLAPE
HOJA 3

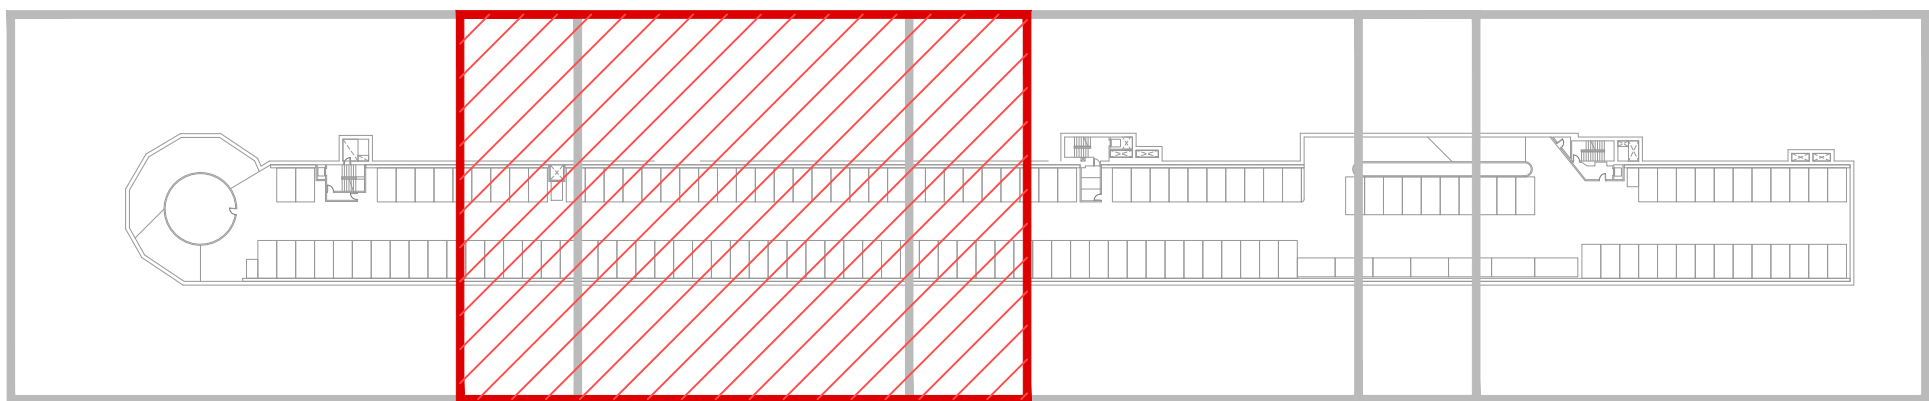PATINILLO
VENT. NATURAL
3,20m²




LEYENDA

 
-  ELEMENTOS A DEMOLER
-  ELEMENTOS DE NUEVA CONTRUCCIÓN
-  DELIMITACIÓN DE PLAZAS A BORRAR

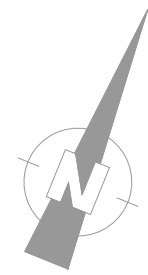

SOLAPE
HOJA 2

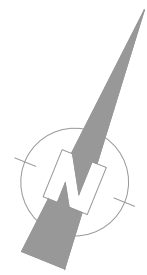


SOLAPE
HOJA 4

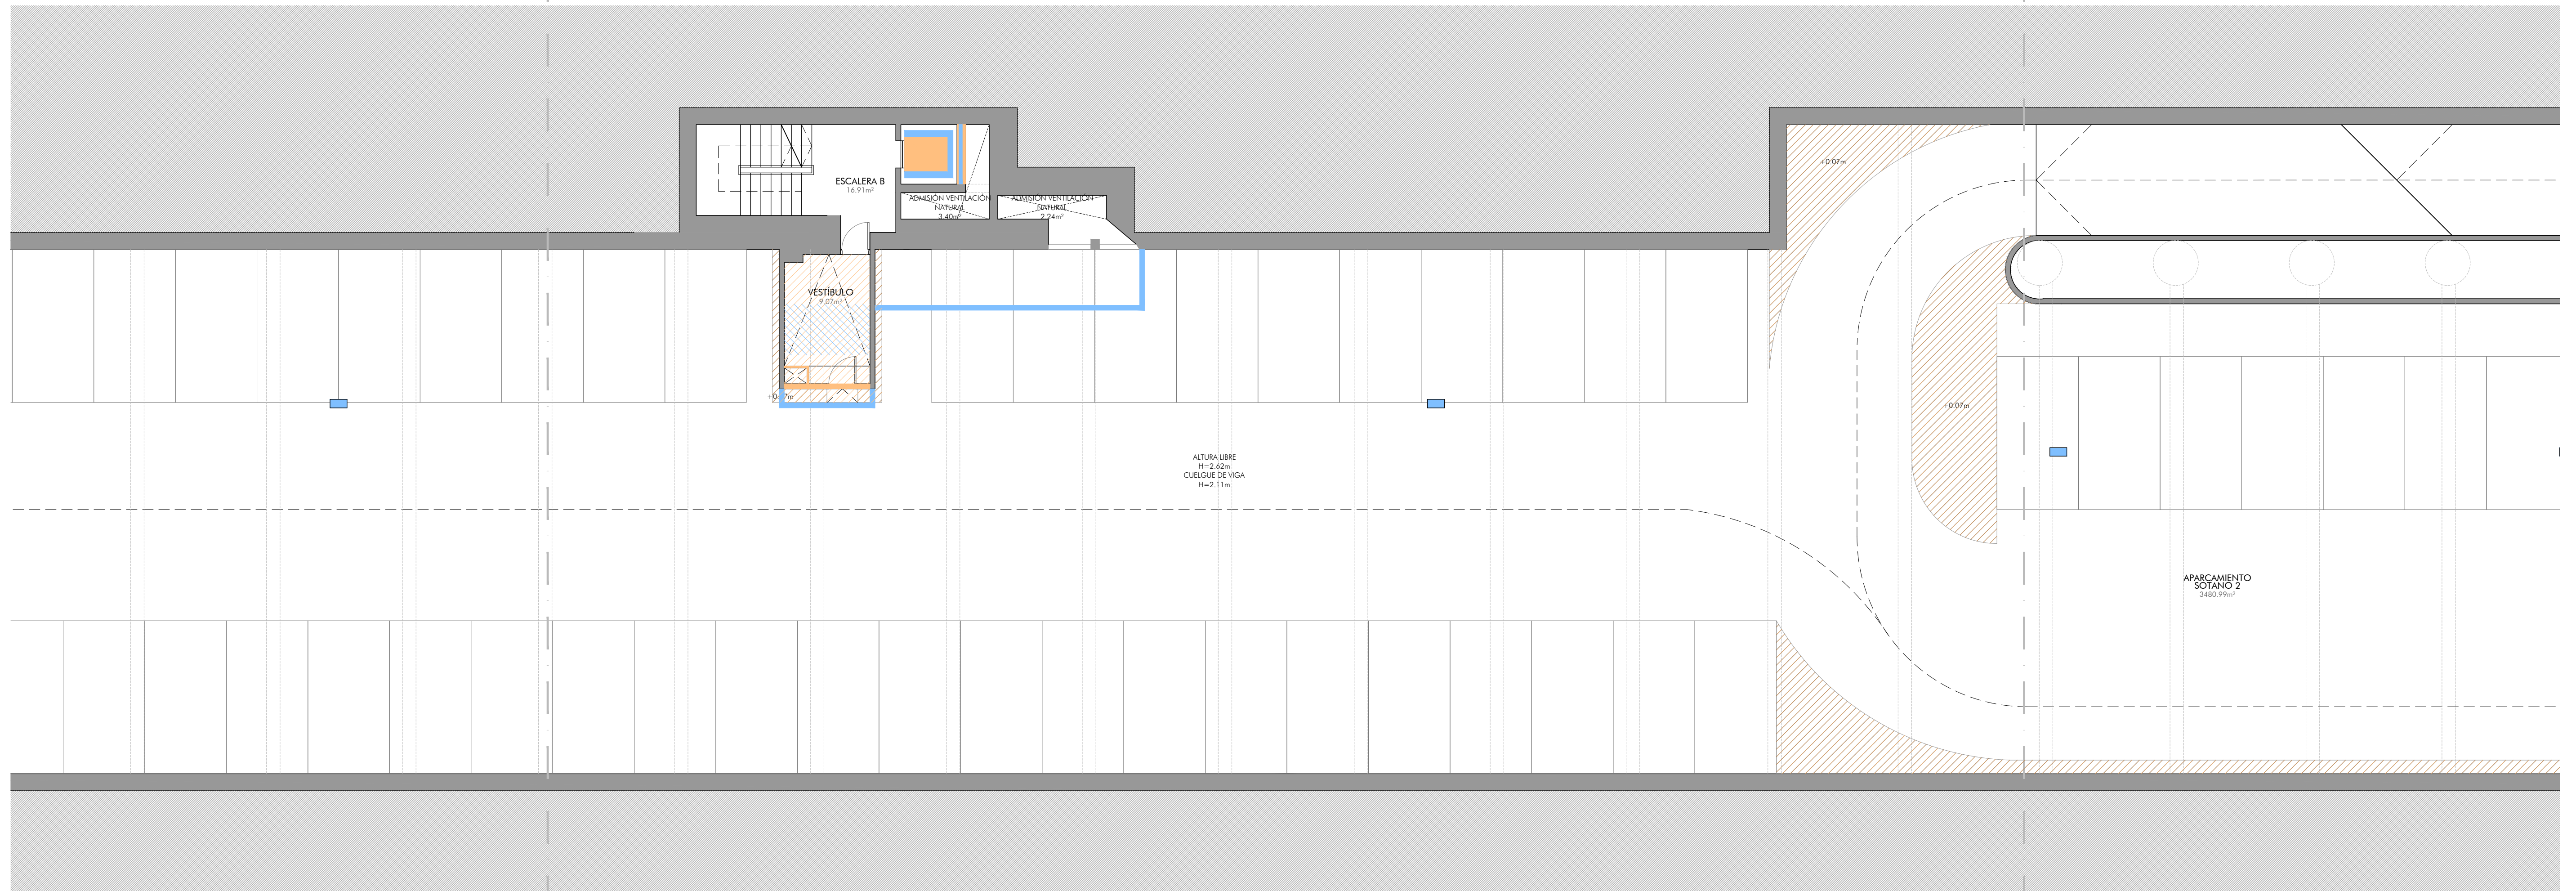


ALTURA LIBRE
H=2.40m
CUELLO DE VIGA
H=2.11m

APARCAMIENTO
SOTANO 2
3480.99m²


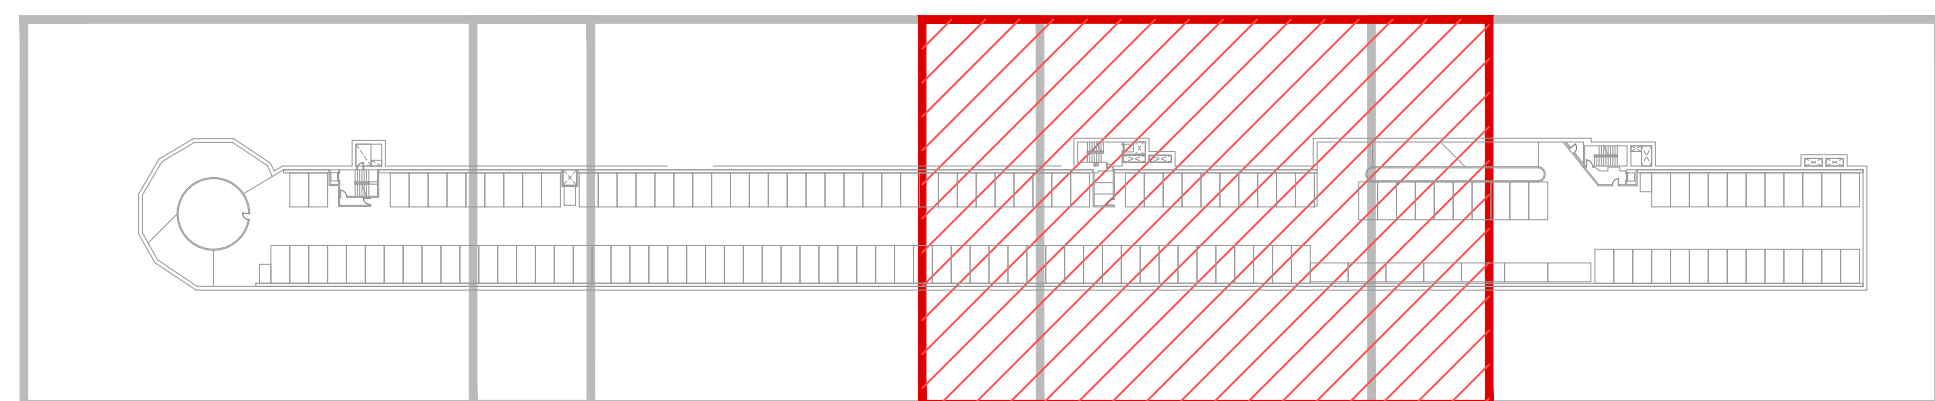


LEYENDA

- ELEMENTOS A DEMOLER
- ELEMENTOS DE NUEVA CONTRUCCIÓN
- DELIMITACIÓN DE PLAZAS A BORRAR

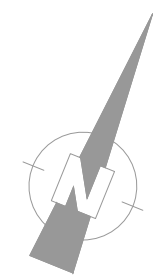

SOLAPE
HOJA 3

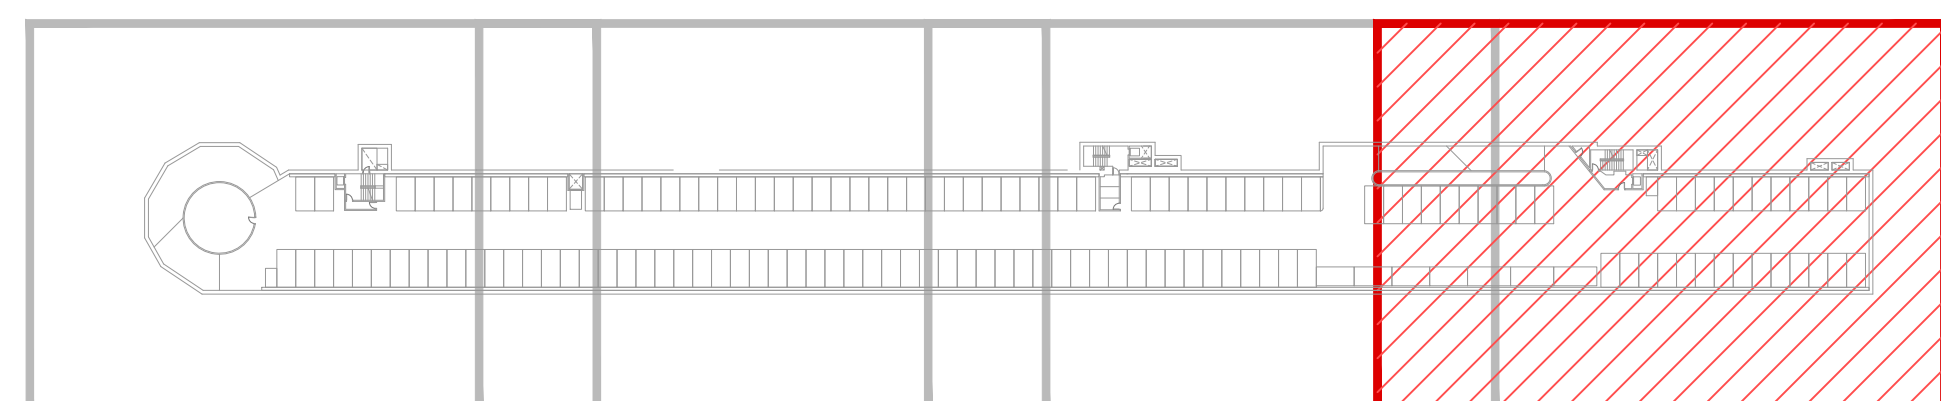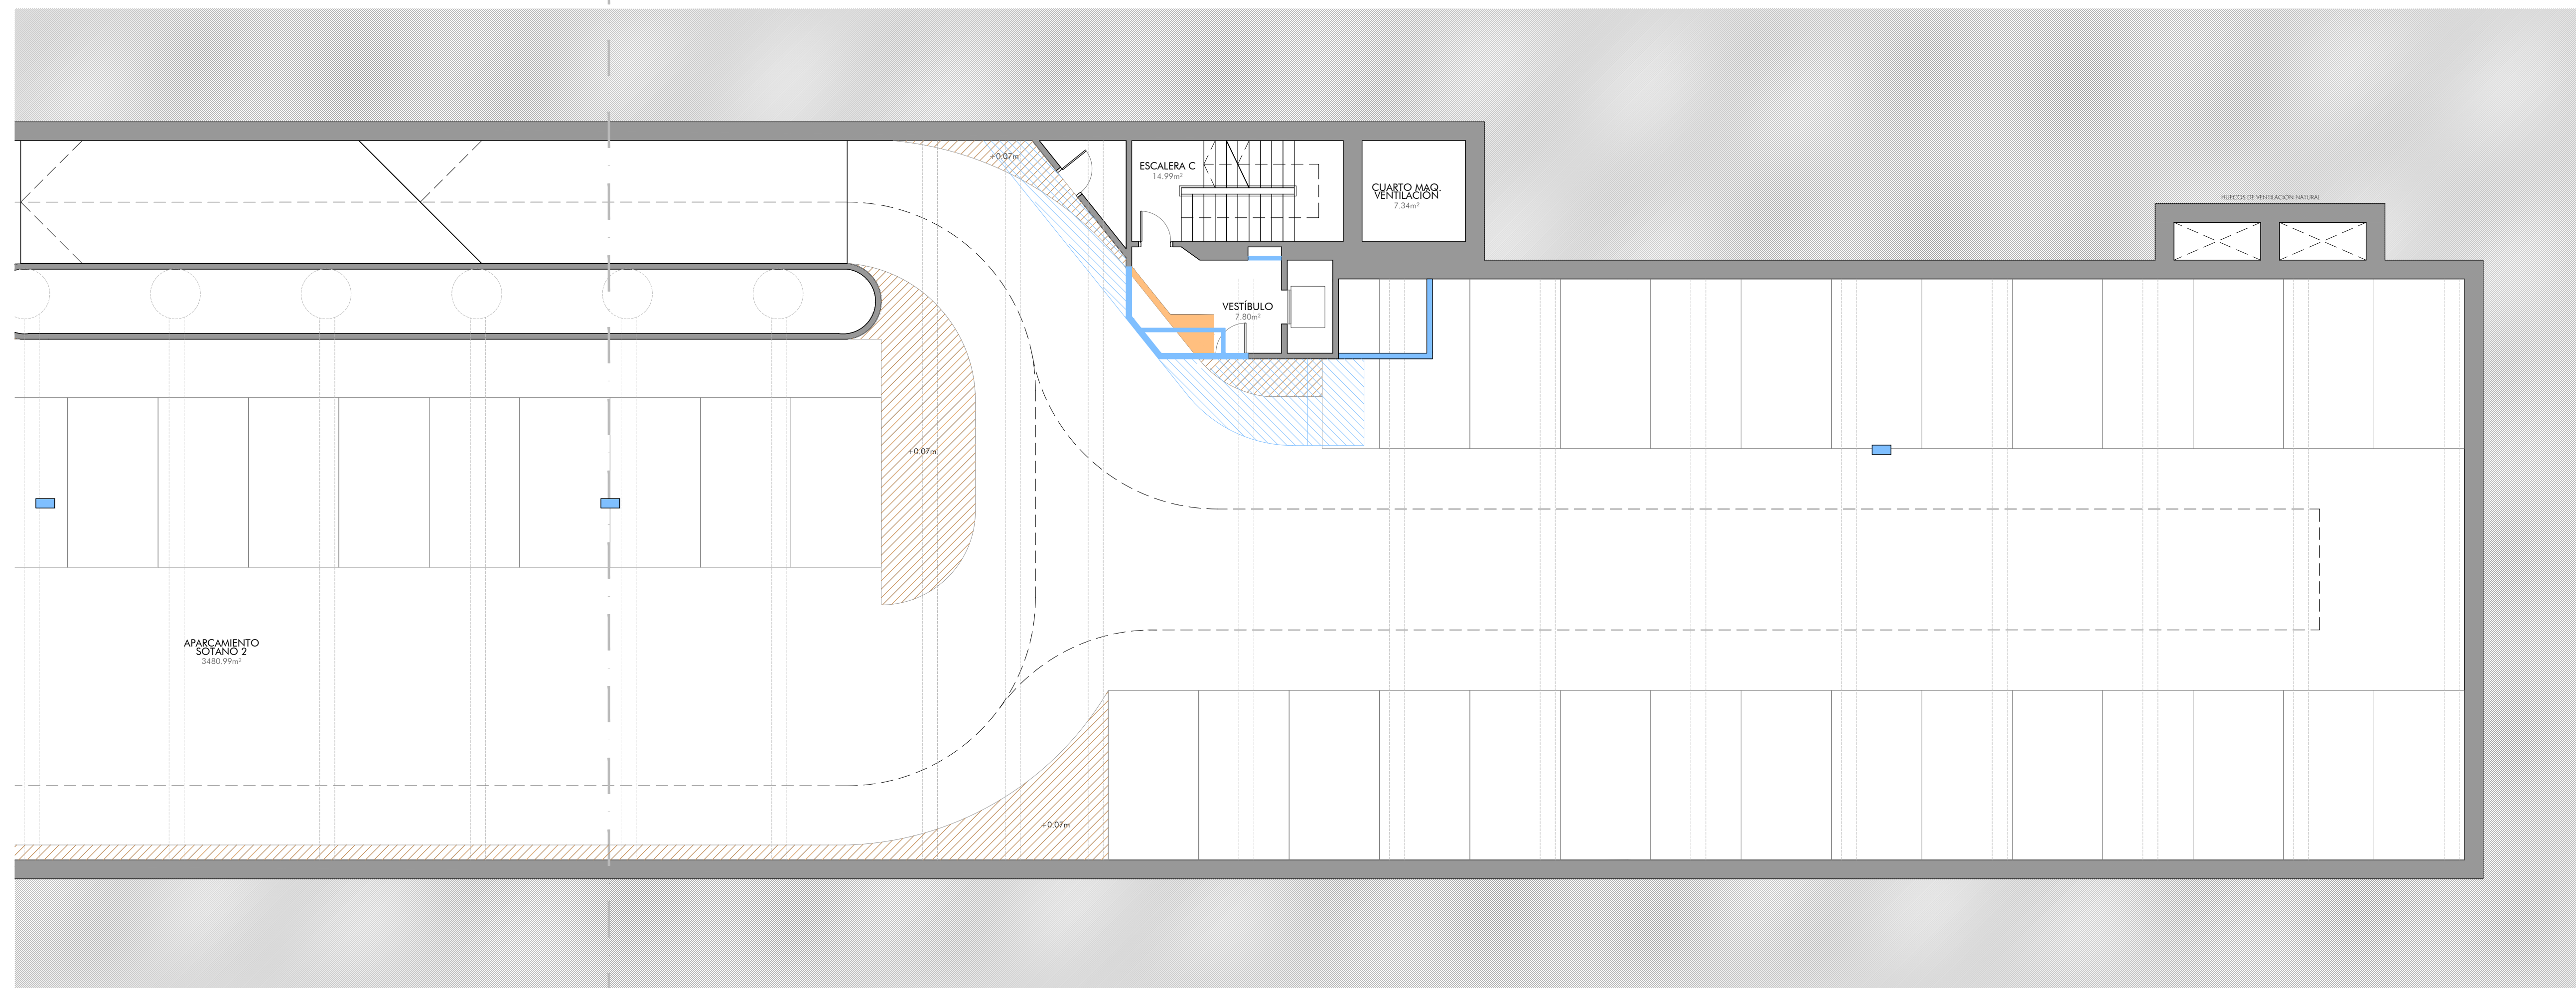

LEYENDA	
	ELEMENTOS A DEMOLER
	ELEMENTOS DE NUEVA CONTRUCCIÓN
	DELIMITACIÓN DE PLAZAS A BORRAR