





LEYENDA	
	ELEMENTOS A DEMOLER
	ELEMENTOS DE NUEVA CONSTRUCCIÓN
	DELIMITACIÓN DE PLAZAS A BORRAR

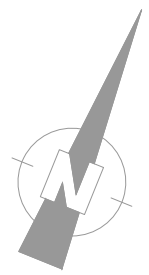


SOLAPE
HOJA 1

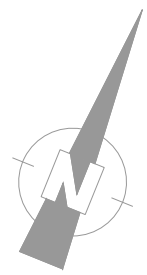


SOLAPE
HOJA 3

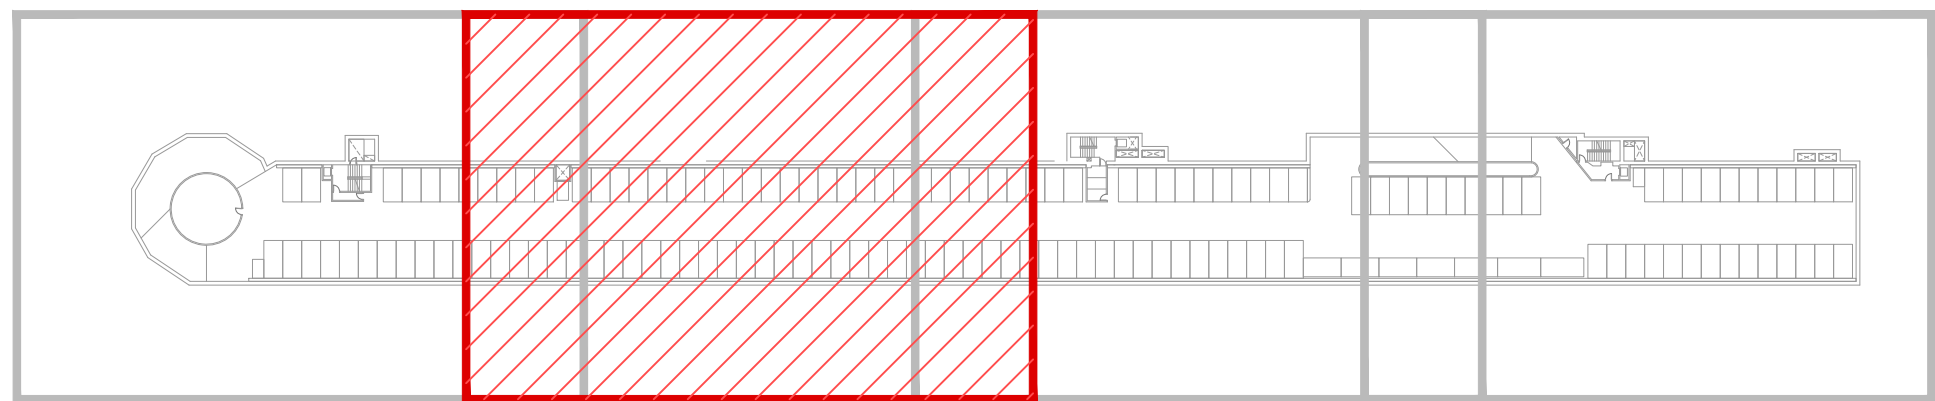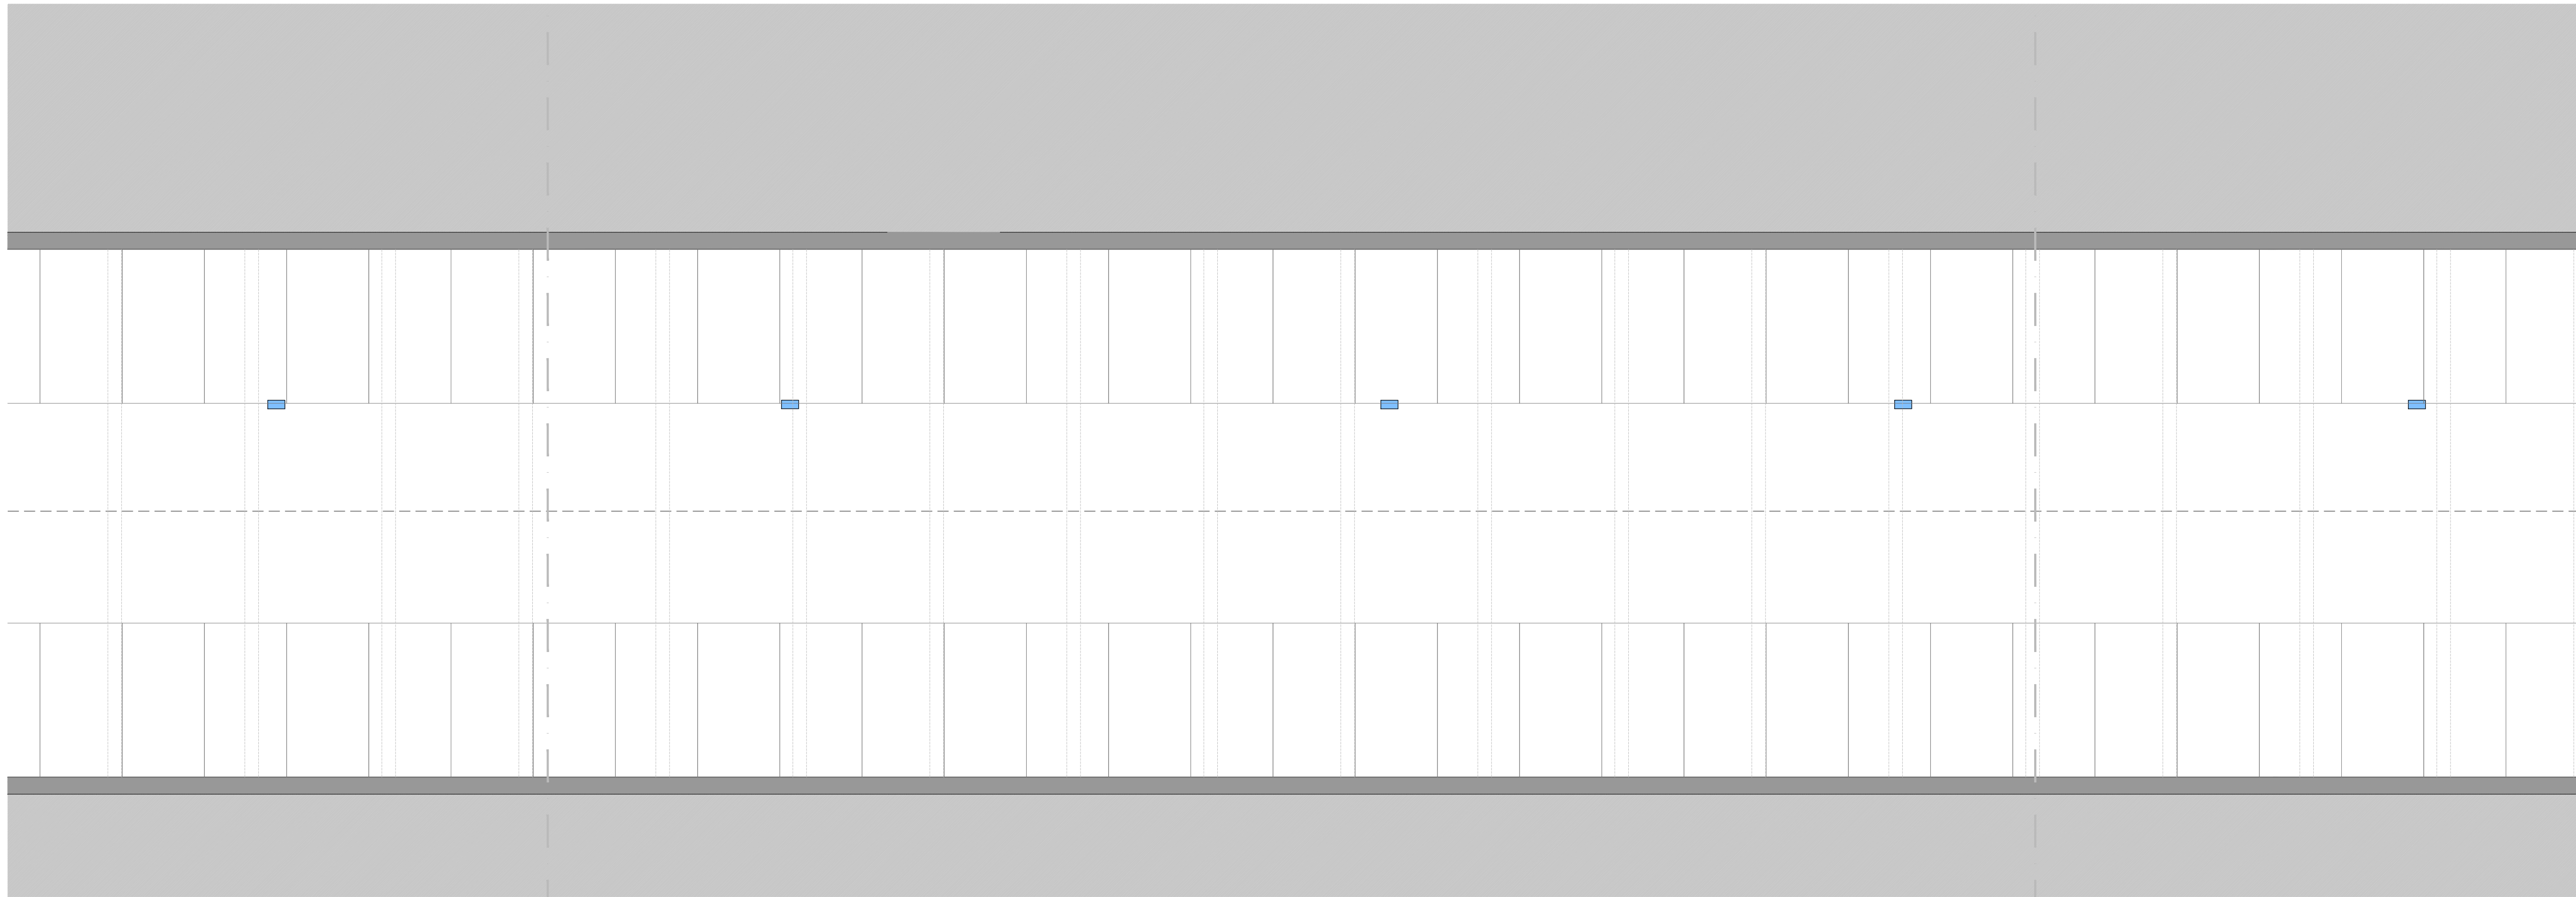



LEYENDA	
	ELEMENTOS A DEMOLER
	ELEMENTOS DE NUEVA CONTRUCCIÓN
	DELIMITACIÓN DE PLAZAS A BORRAR

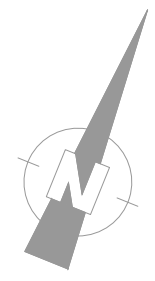


SOLAPE
HOJA 2

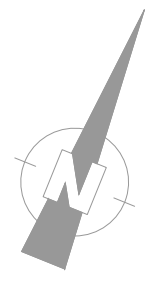


SOLAPE
HOJA 4

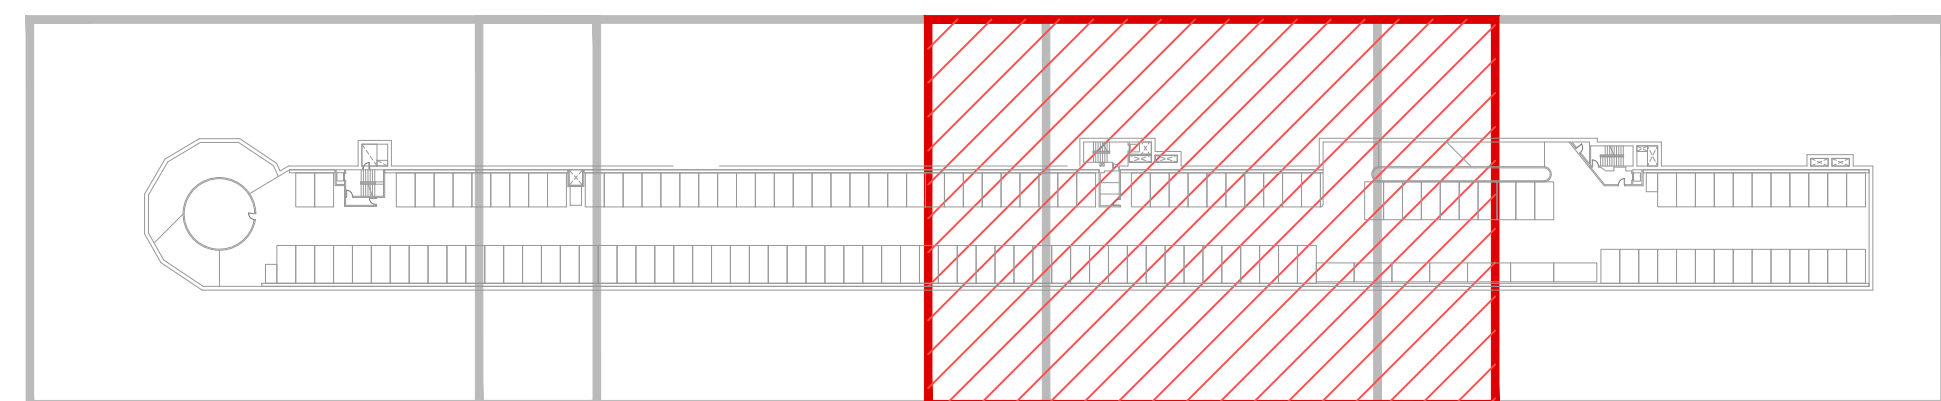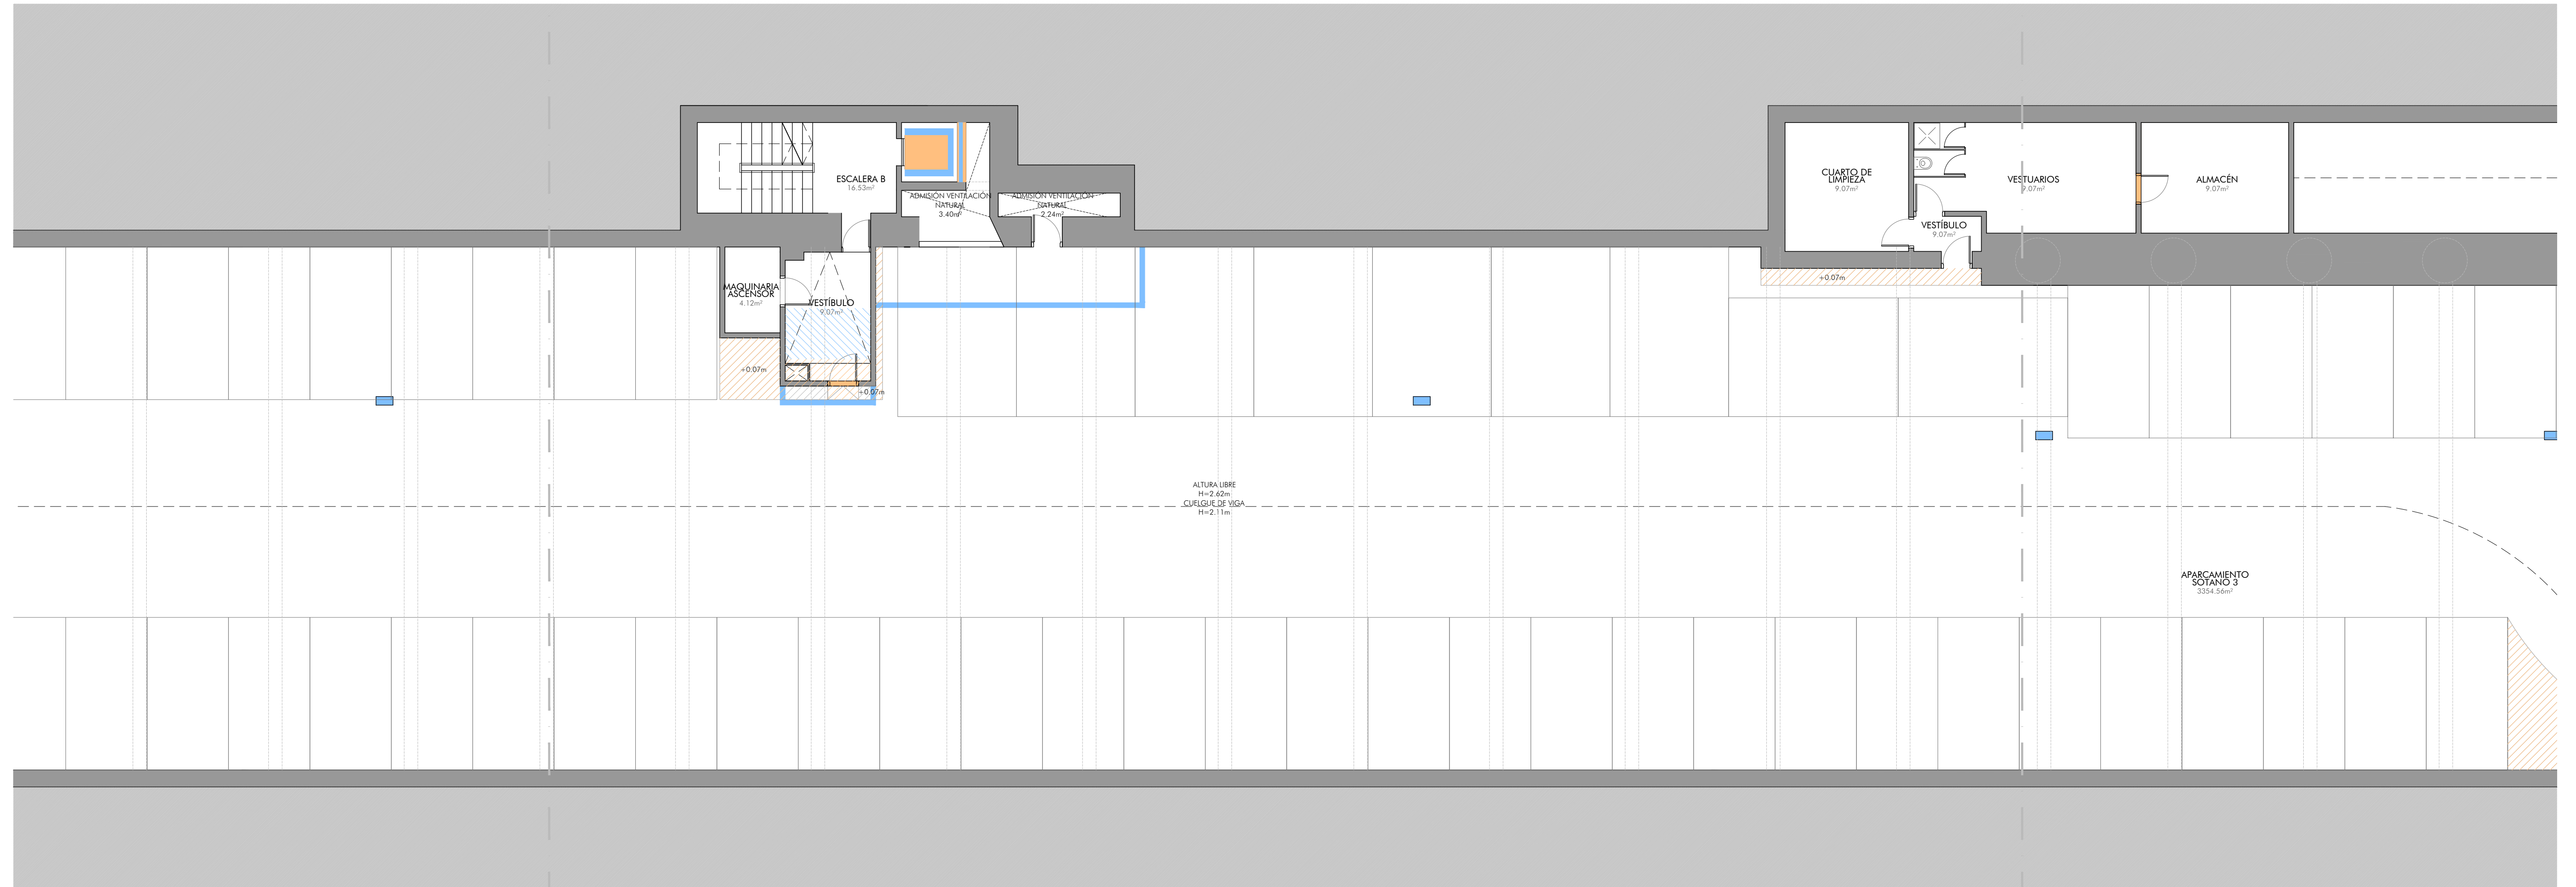

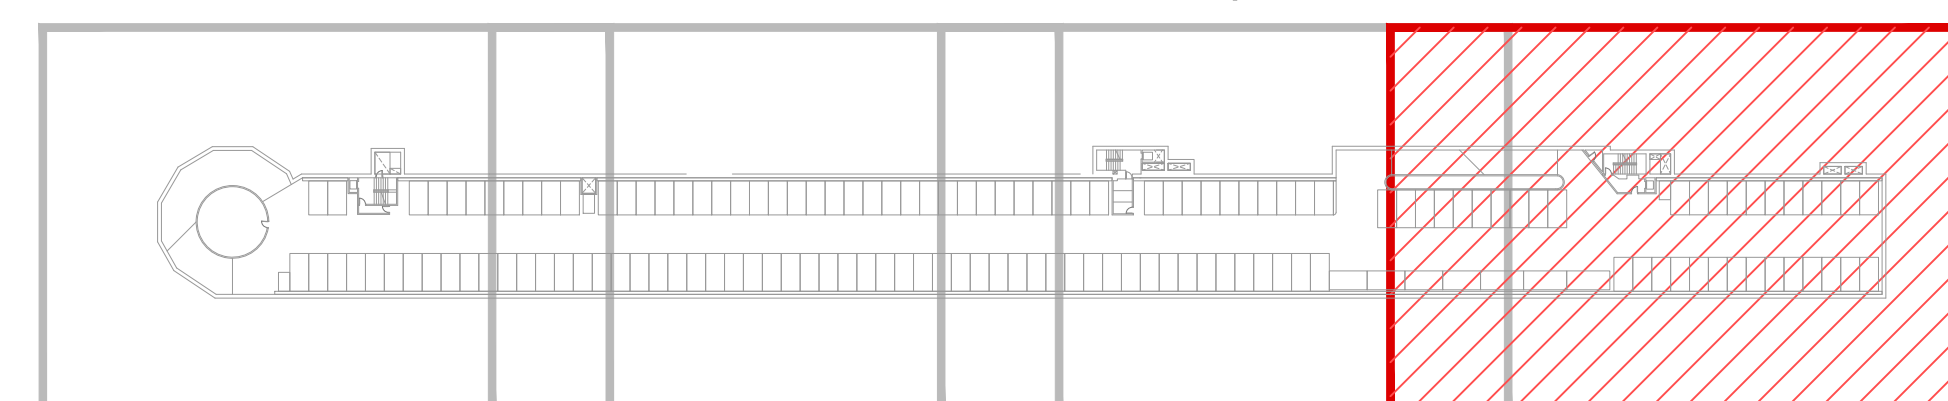

LEYENDA	
	ELEMENTOS A DEMOLER
	ELEMENTOS DE NUEVA CONTRUCCIÓN
	DELIMITACIÓN DE PLAZAS A BORRAR



LEYENDA

 ELEMENTOS A DEMOLER

 ELEMENTOS DE NUEVA CONTRUCCIÓN

 DELIMITACIÓN DE PLAZAS A BORRAR