




SECCIÓN LONGITUDINAL
ESTADO ACTUAL

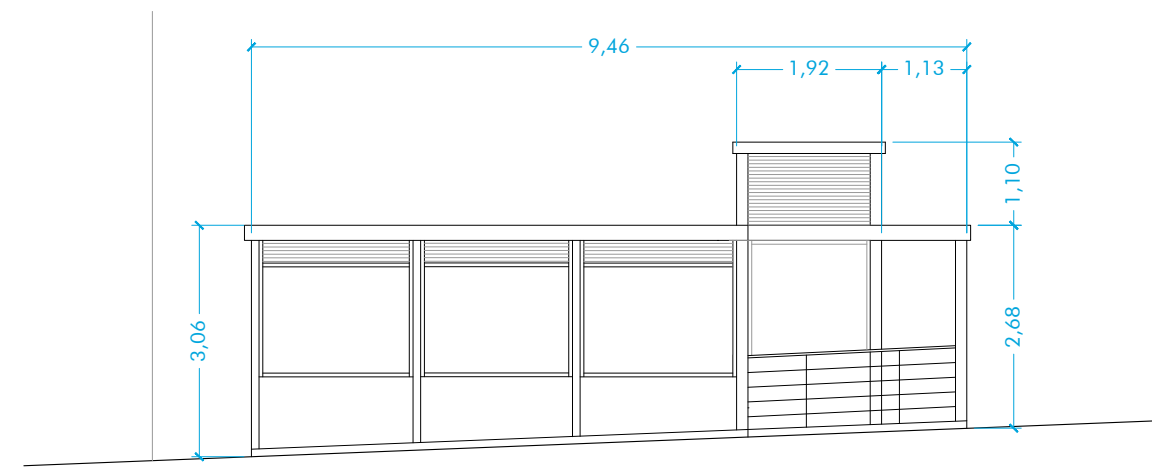

ALZADO SE
ESTADO ACTUAL

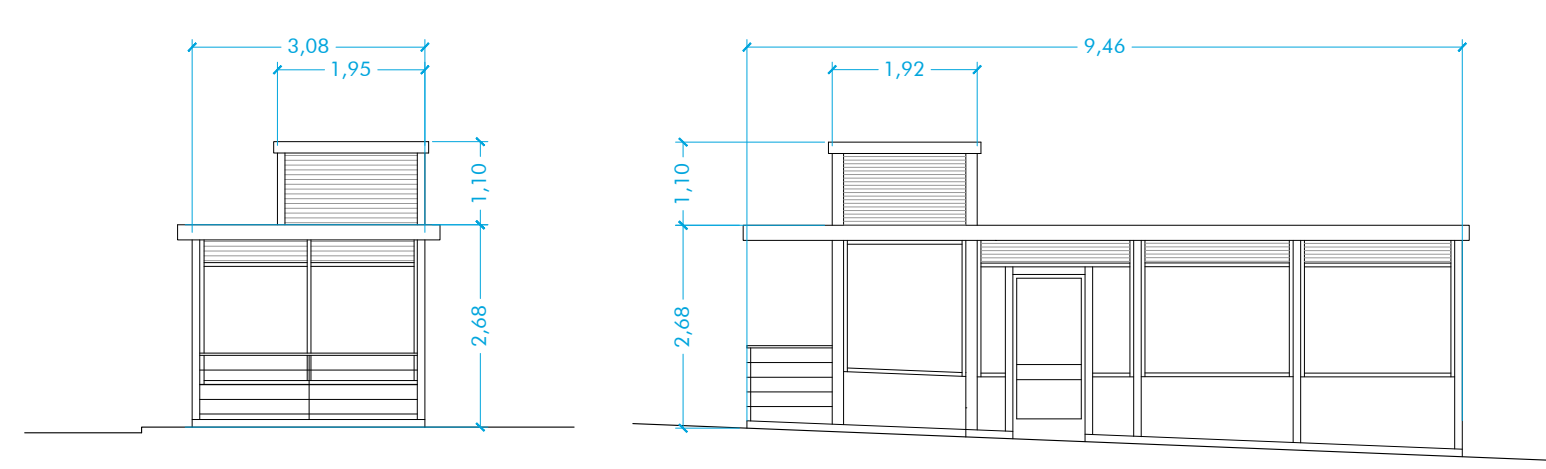


ALZADO NE
ESTADO ACTUAL

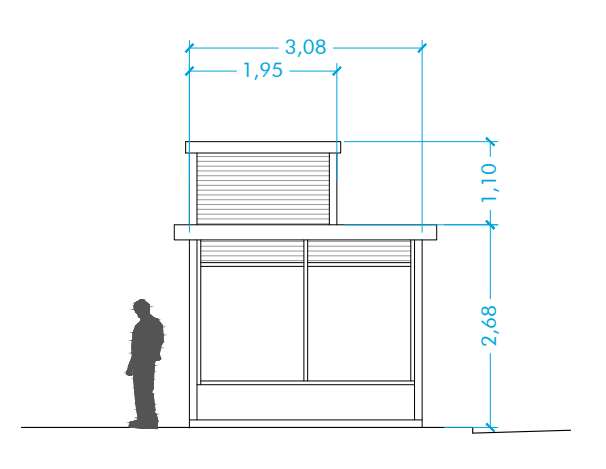


ALZADO SO
ESTADO ACTUAL




IMÁGENES DE ESTADO ACTUAL

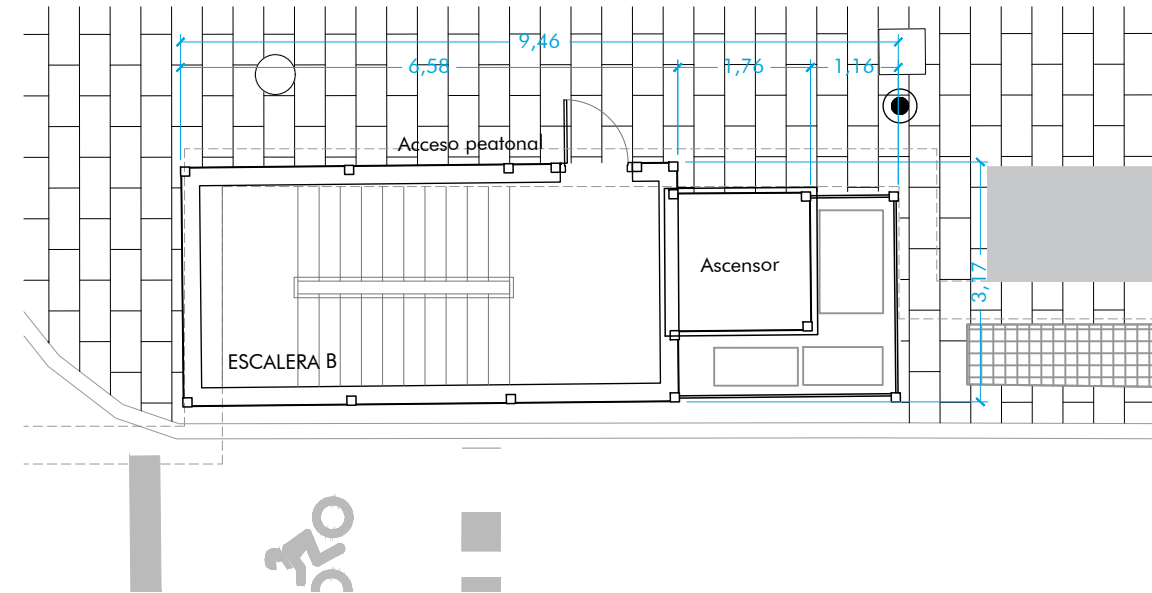


PLANTA
ESTADO ACTUAL

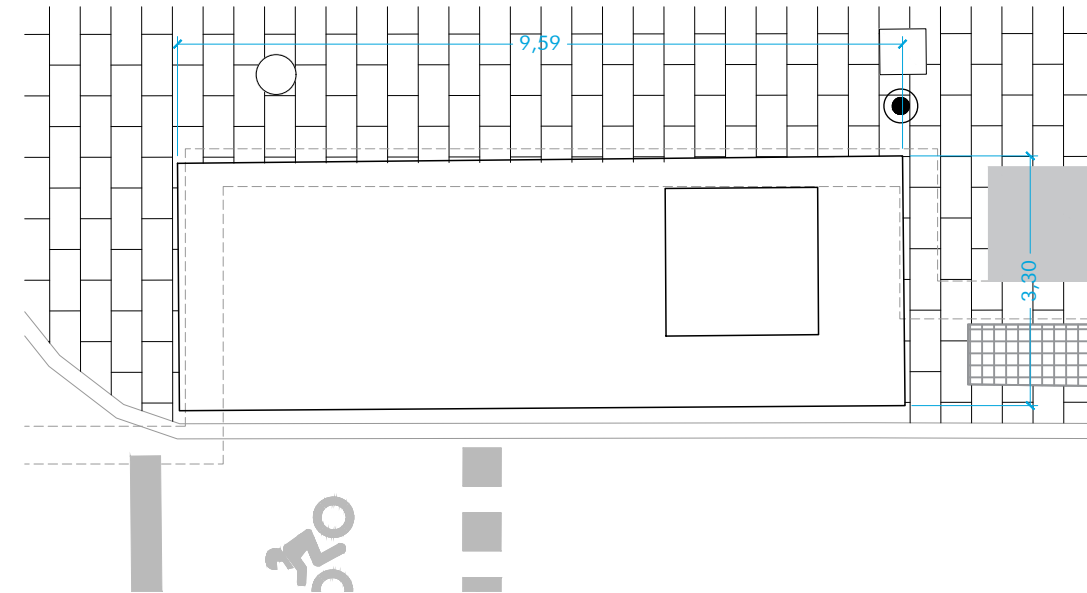


MARQUESINA
ESTADO ACTUAL

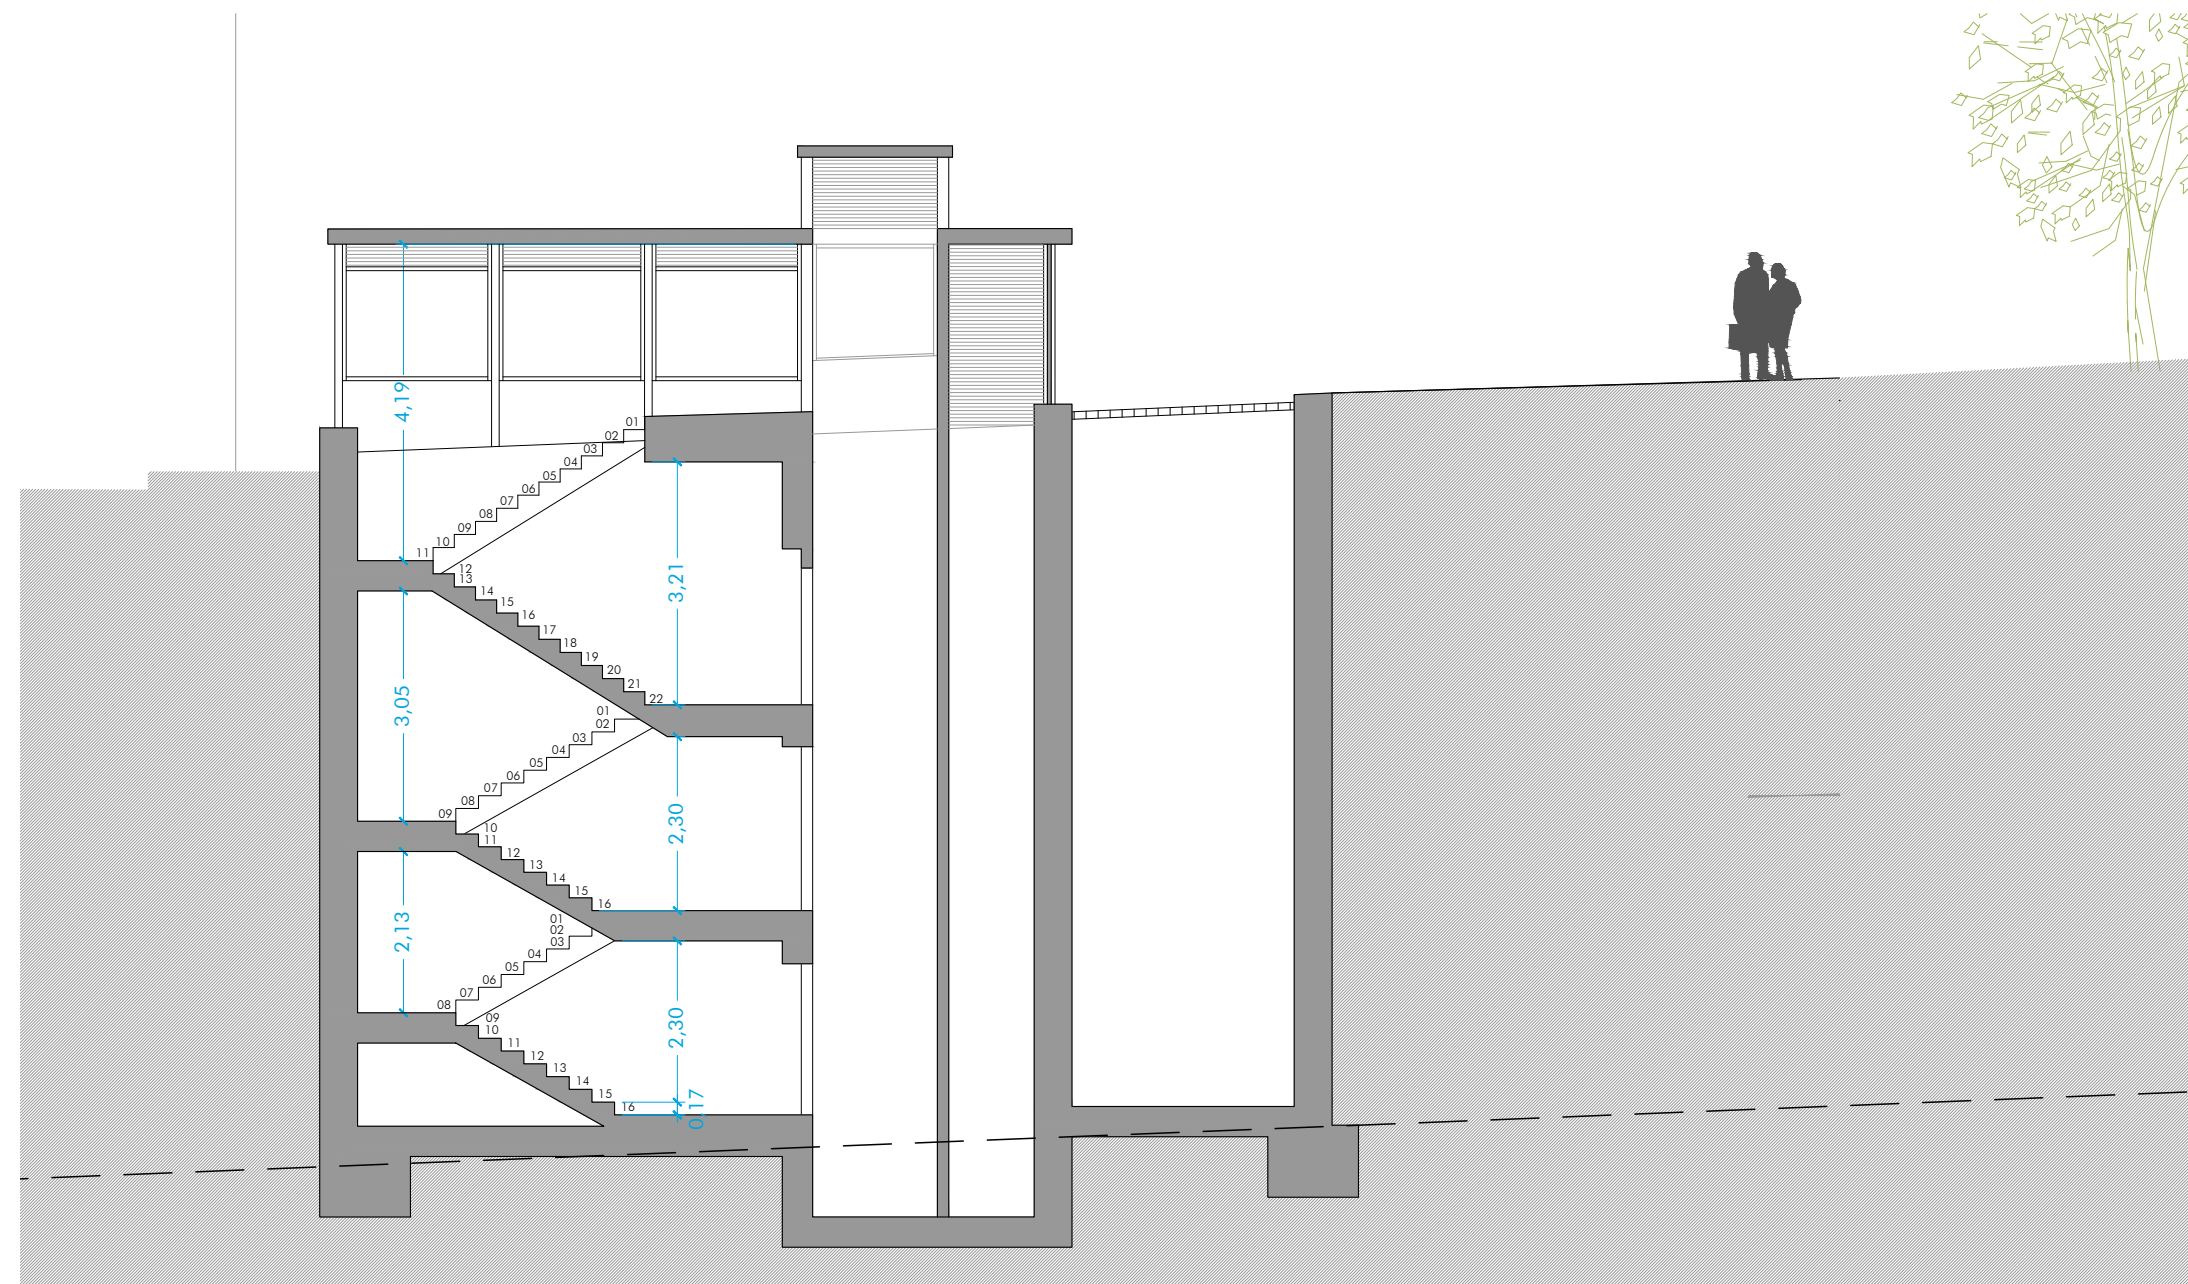


SECCIÓN LONGITUDINAL
ESTADO REFORMADO

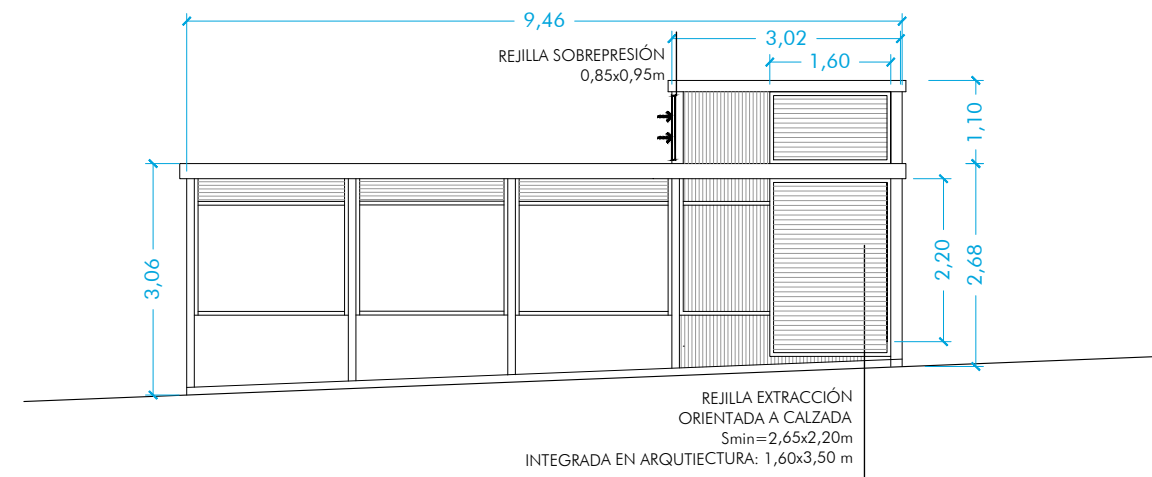

ALZADO SE
ESTADO REFORMADO

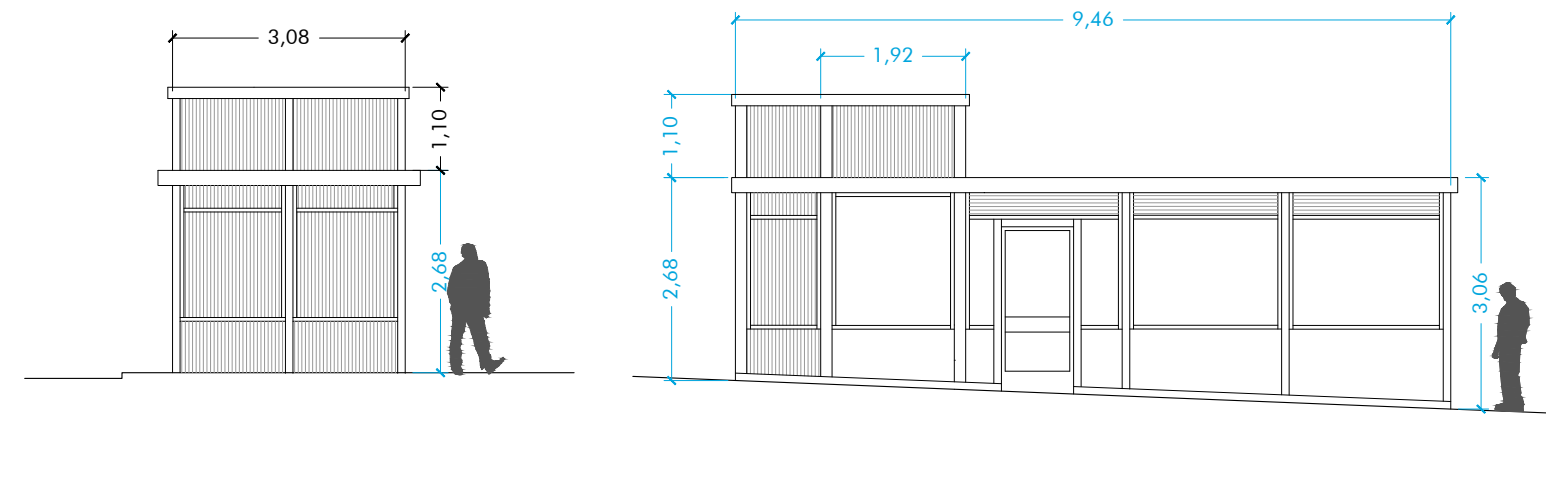


ALZADO NE
ESTADO REFORMADO

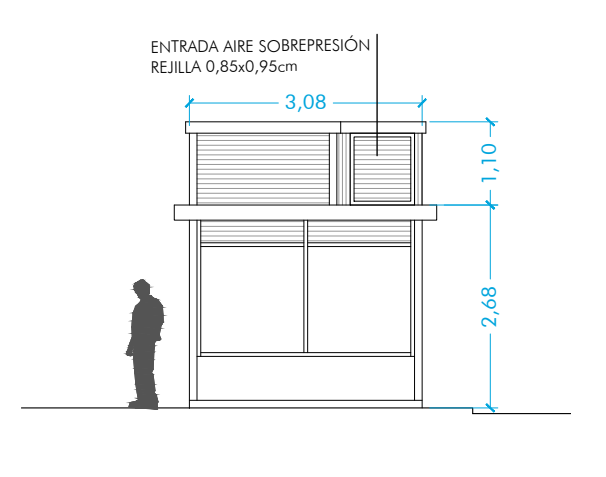


ALZADO NO
ESTADO REFORMADO

ALZADO SO
ESTADO REFORMADO

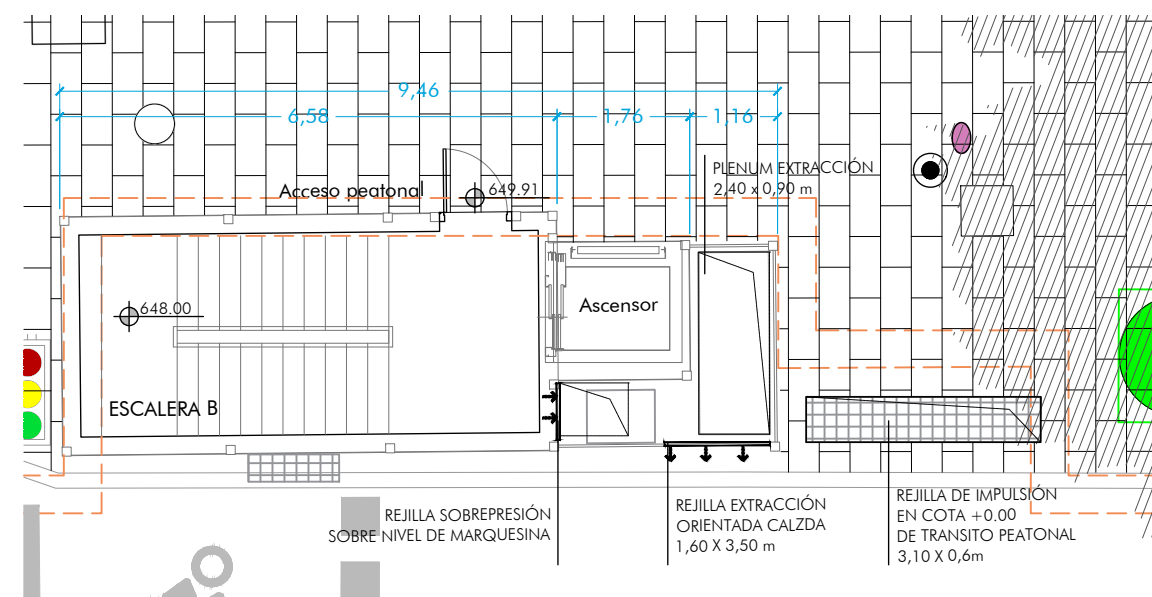



PLANTA
ESTADO REFORMADO

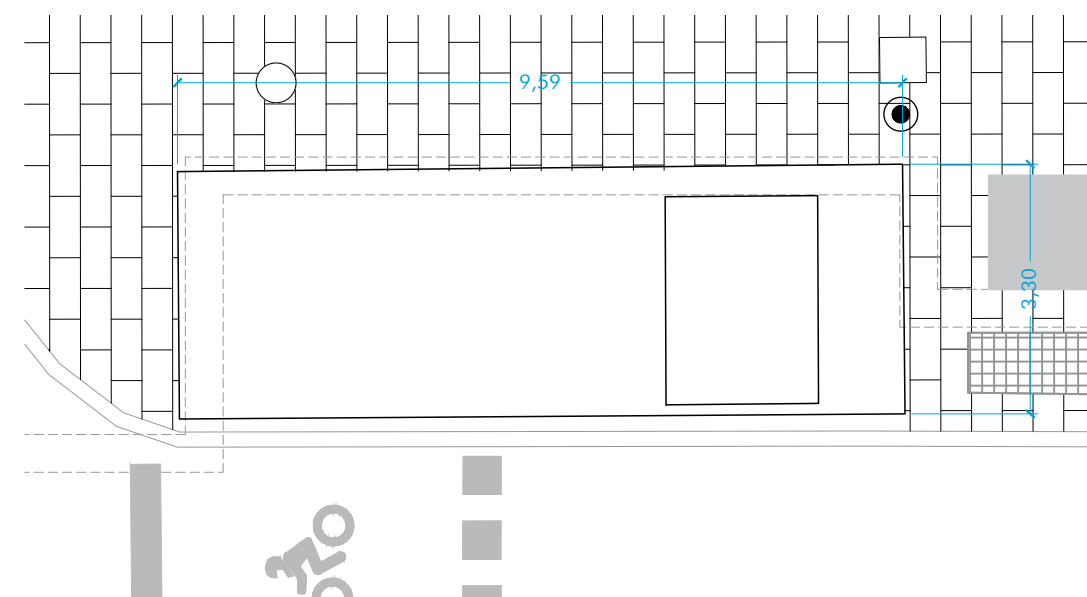


MARQUESINA
ESTADO REFORMADO

El volumen de cierre de los conductos de extracción de la ventilación y de los conductos de sobrepresión se cierra con rejillas de acero inoxidable similares a las ya existentes.

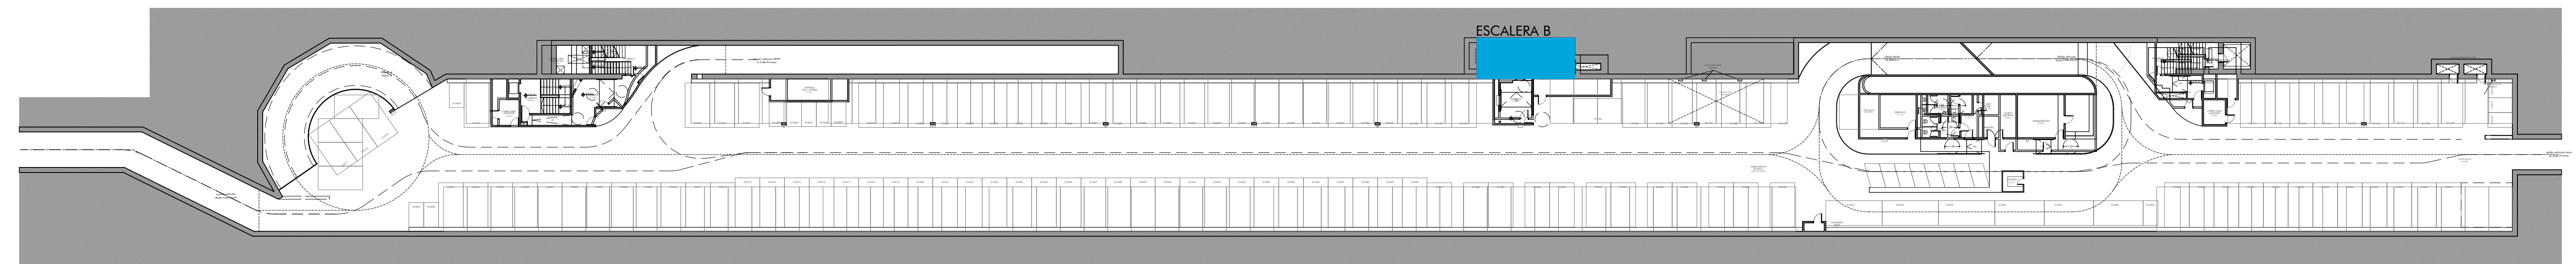


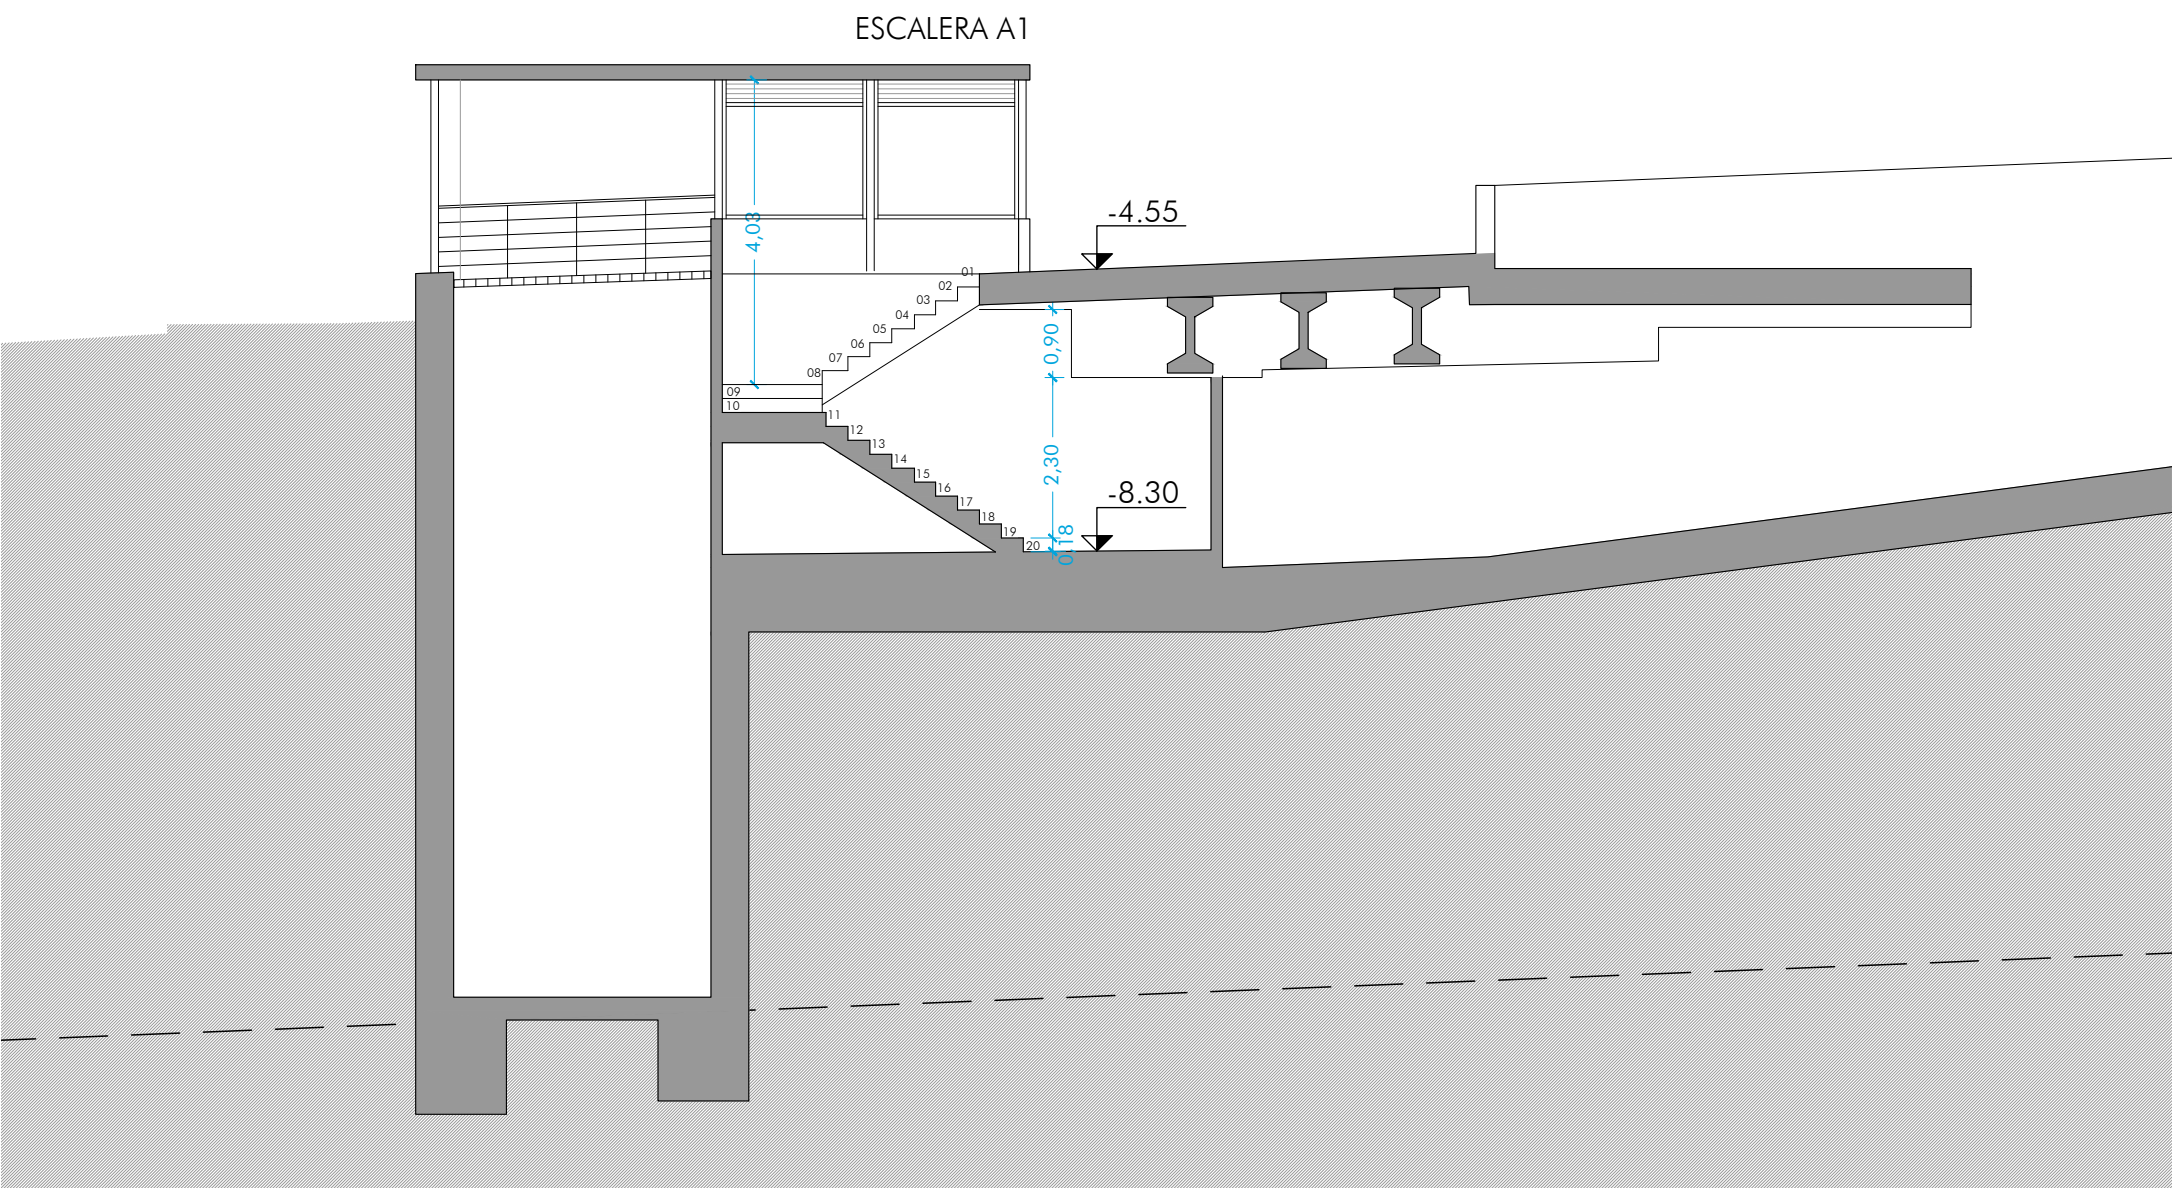


SECCIÓN LONGITUDINAL
ESTADO ACTUAL

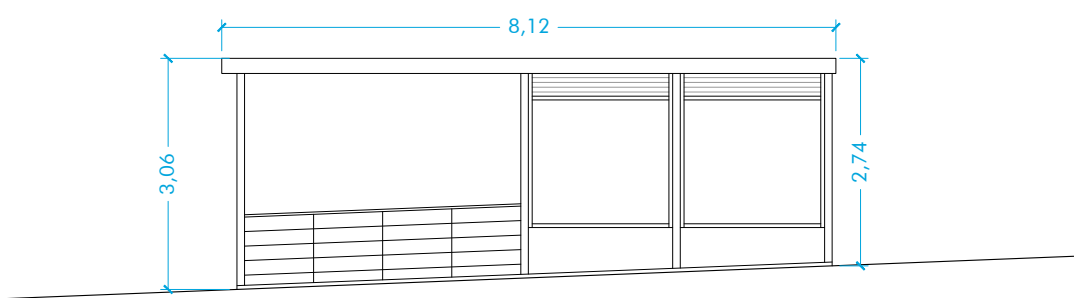


ALZADO SE
ESTADO ACTUAL

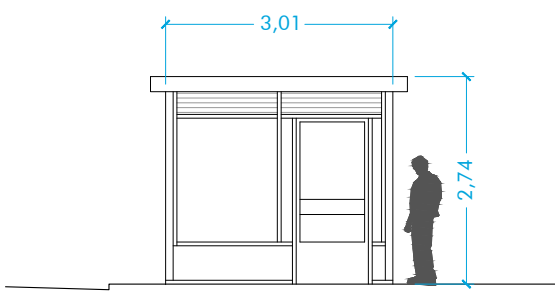


ALZADO NE
ESTADO ACTUAL

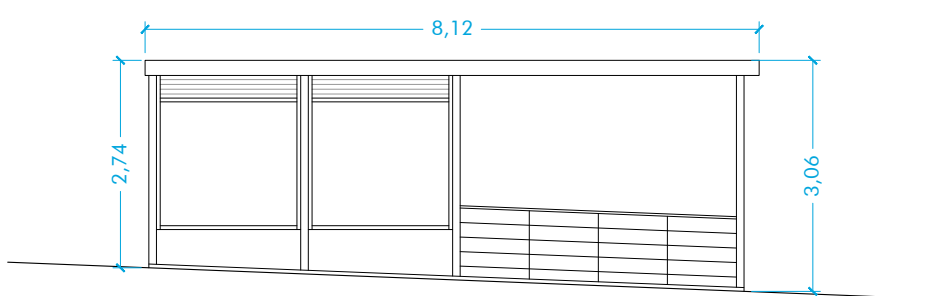


ALZADO NO
ESTADO ACTUAL

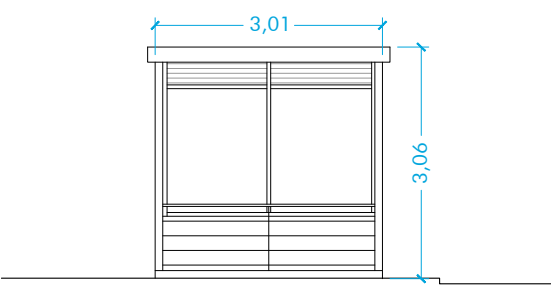

ALZADO SO
ESTADO ACTUAL

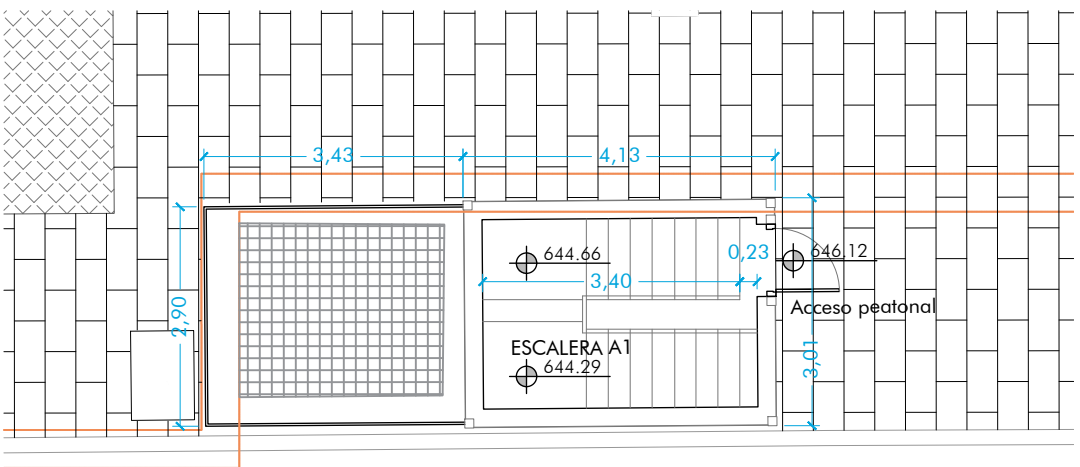


PLANTA
ESTADO ACTUAL

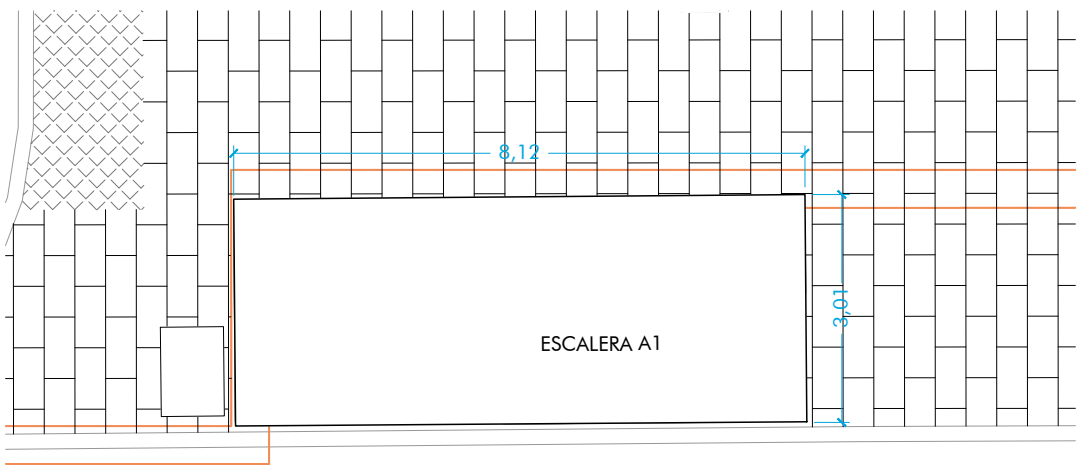


MARQUESINA
ESTADO ACTUAL




IMÁGENES DE ESTADO ACTUAL

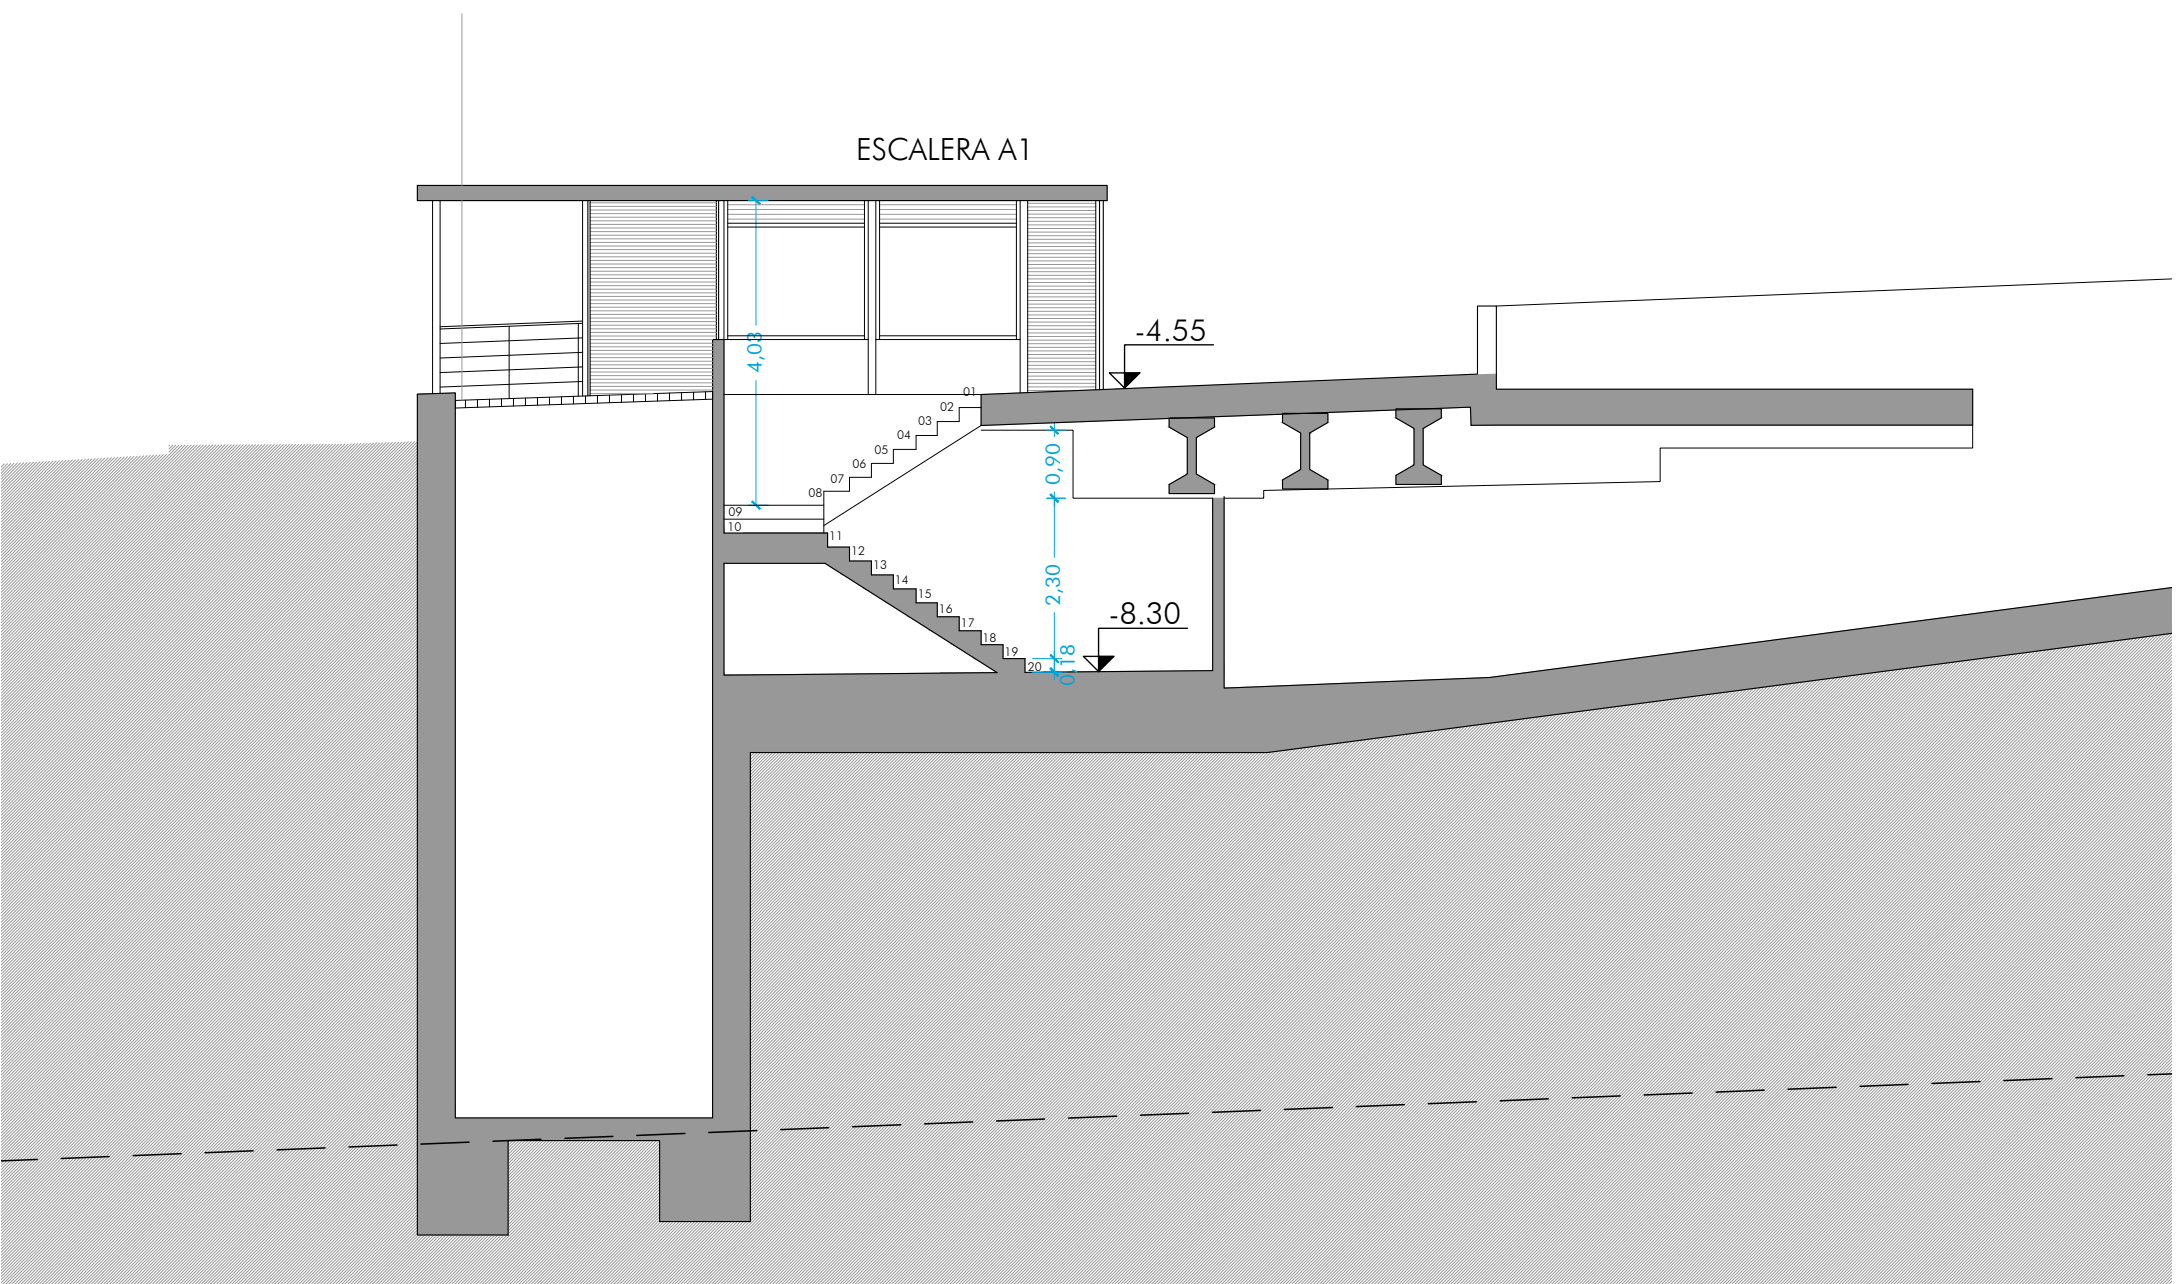


SECCIÓN LONGITUDINAL
ESTADO REFORMADO

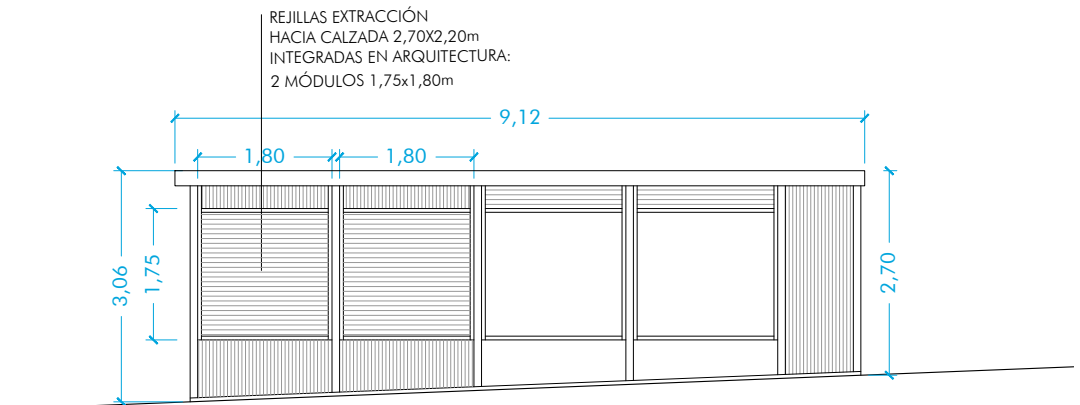


ALZADO SE
ESTADO REFORMADO

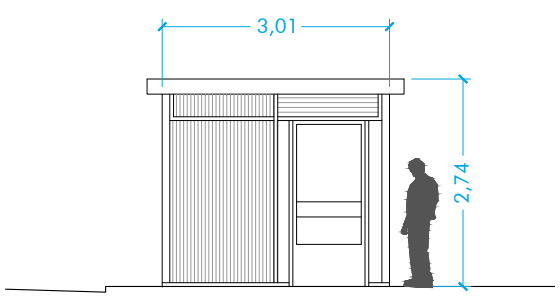


ALZADO NE
ESTADO REFORMADO

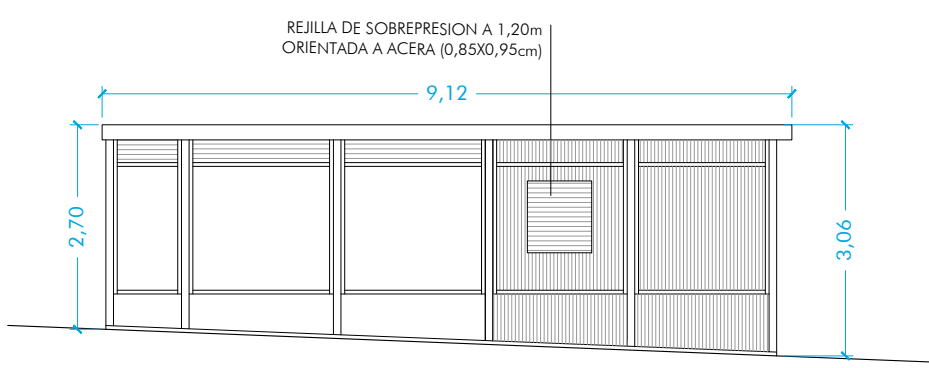


ALZADO NO
ESTADO REFORMADO

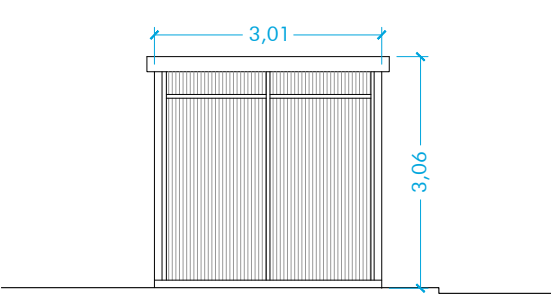

ALZADO SO
ESTADO REFORMADO

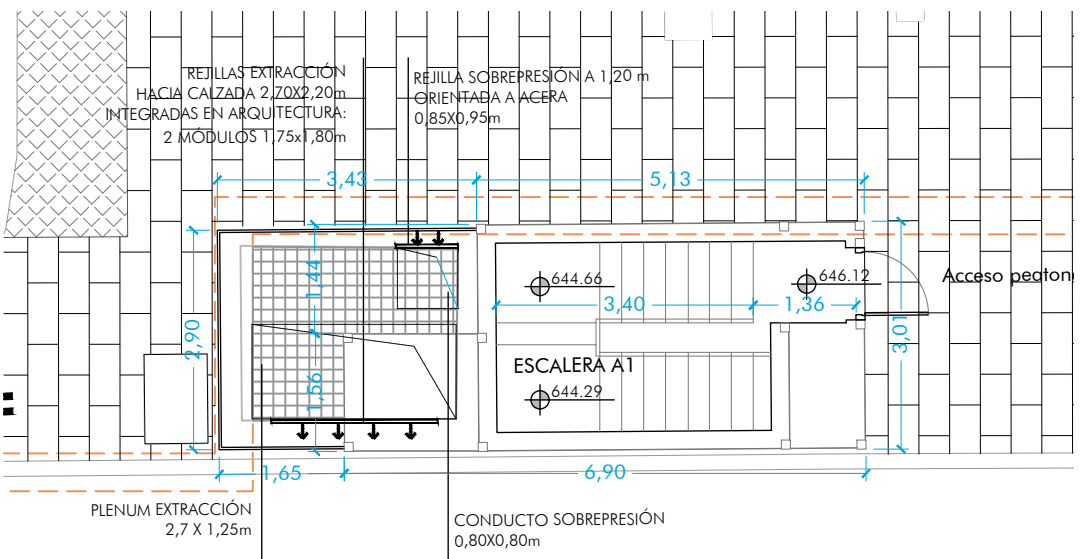



PLANTA
ESTADO REFORMADO

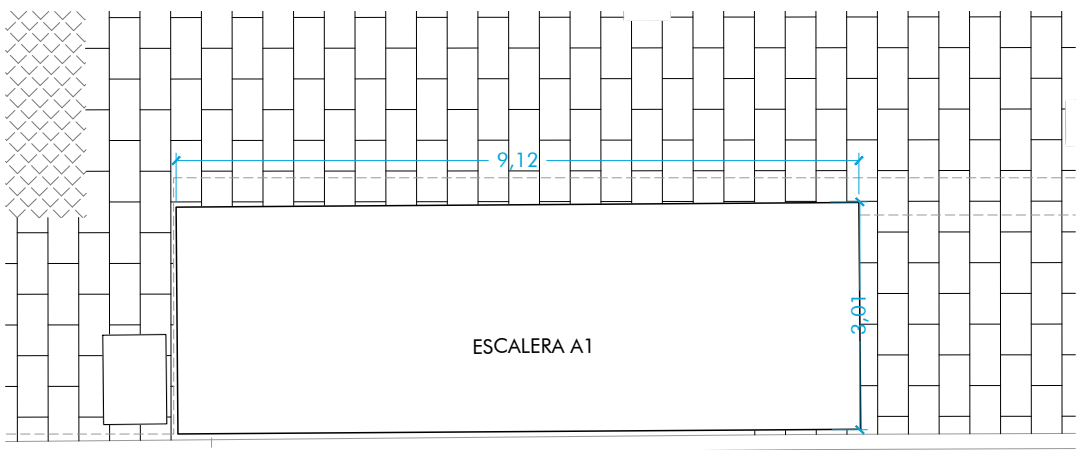


MARQUESINA
ESTADO REFORMADO

El volumen de cierre de los conductos de extracción de la ventilación y de los conductos de sobrepresión se cierra con rejillas de acero inoxidable similares a las ya existentes.

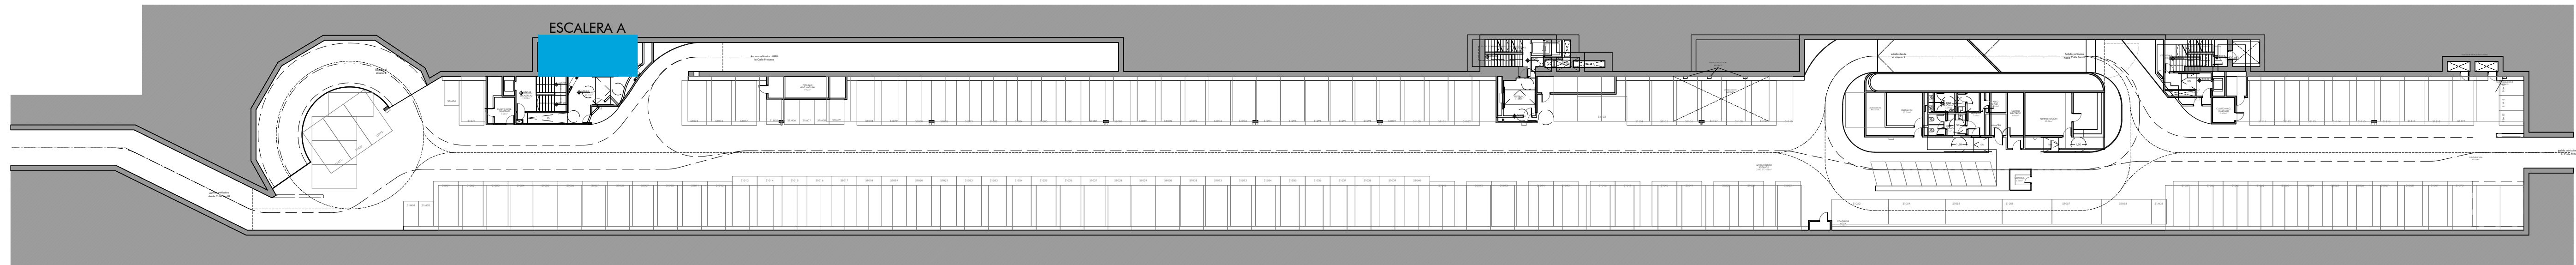


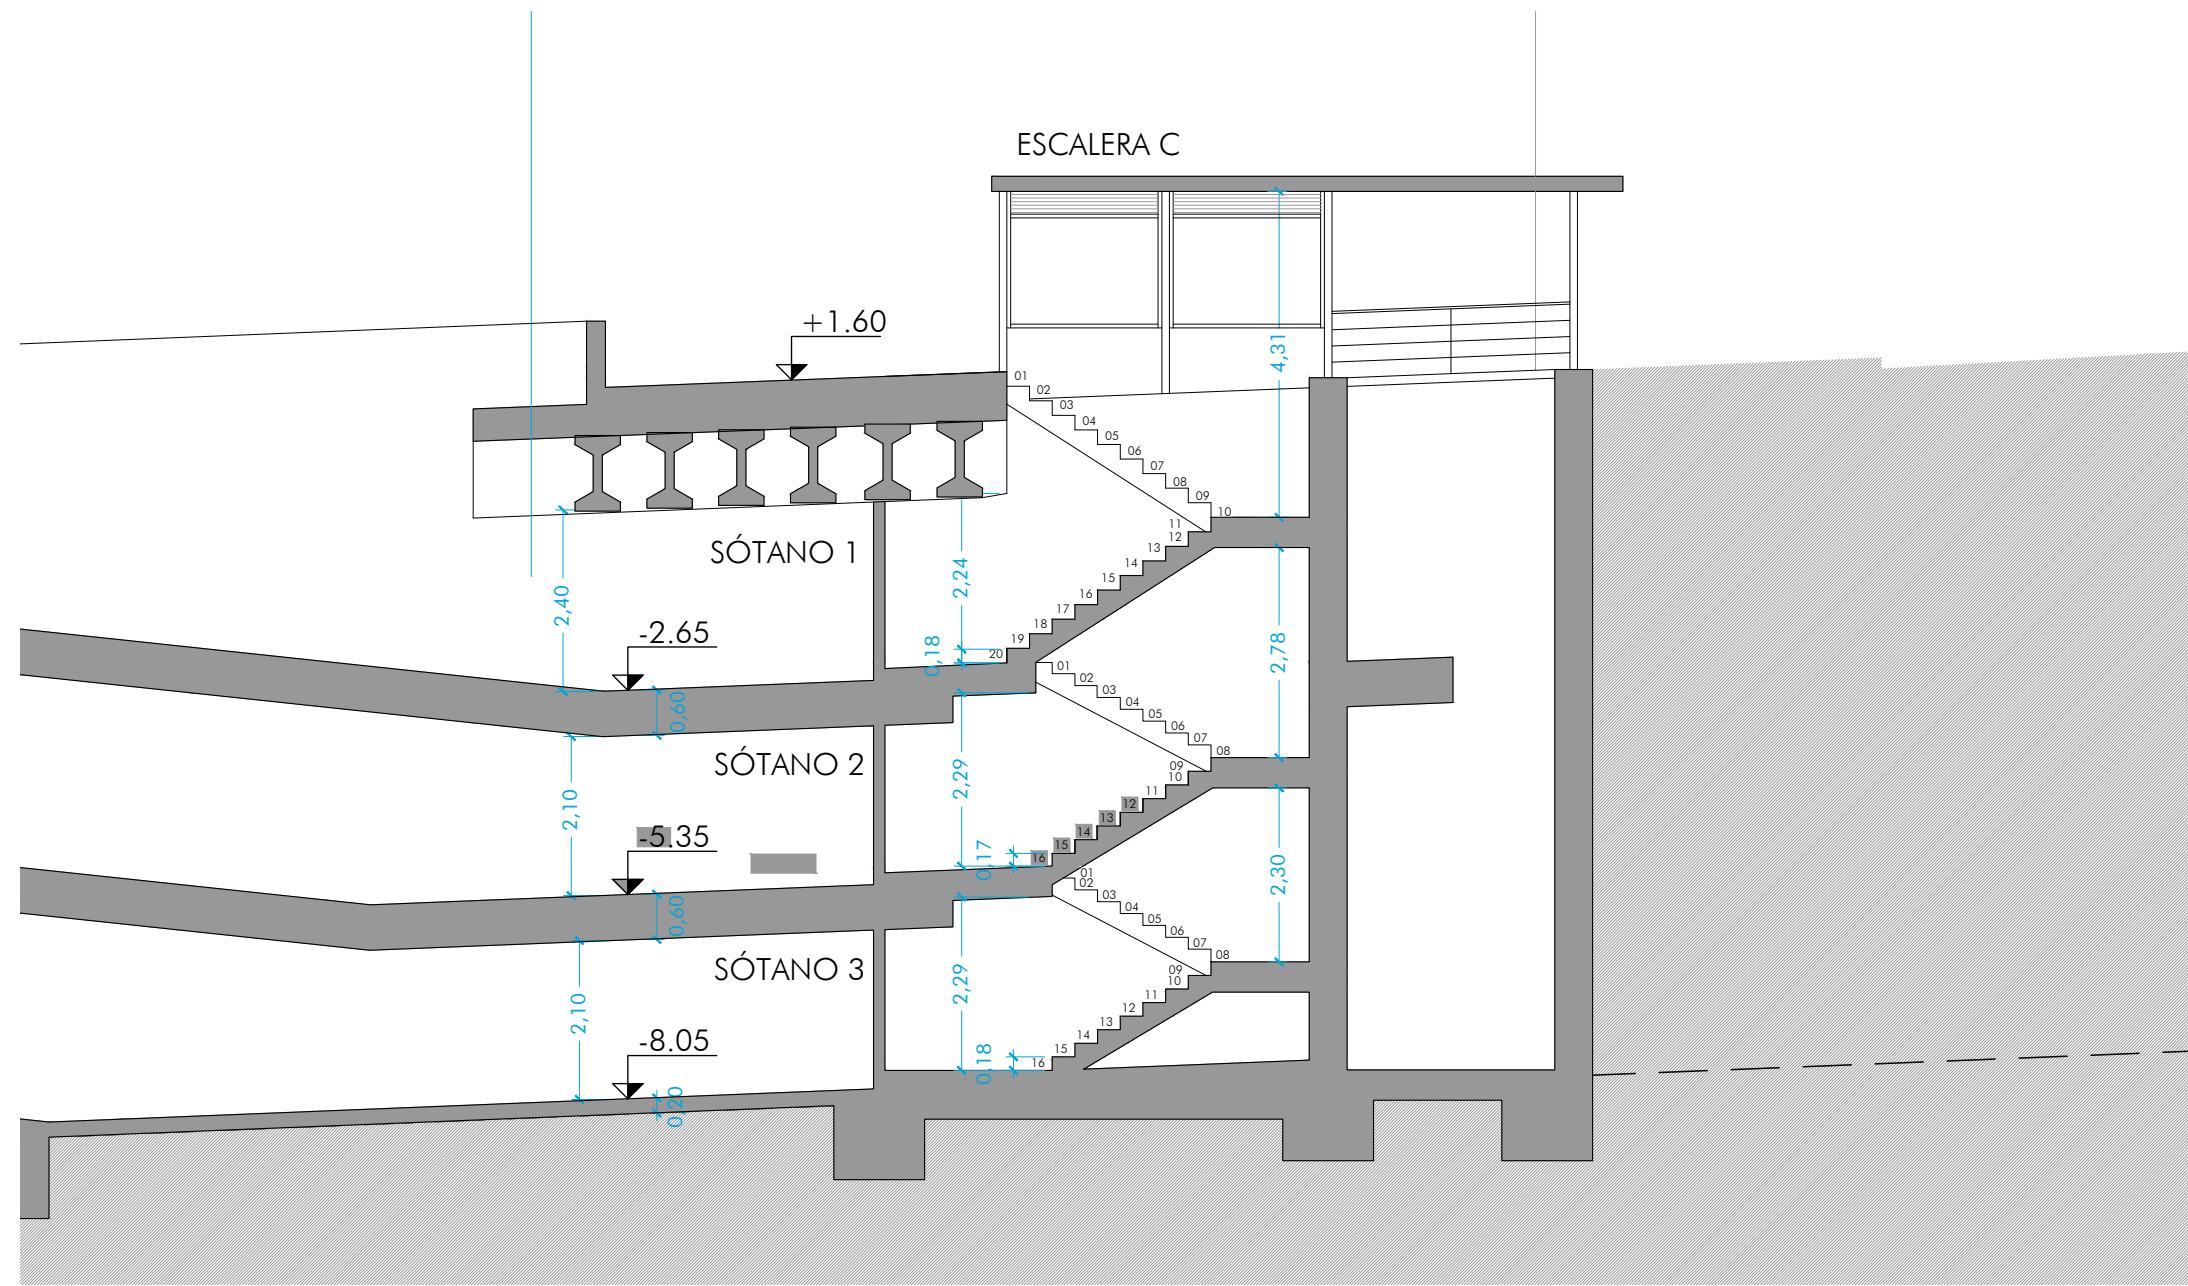


SECCIÓN LONGITUDINAL
ESTADO ACTUAL

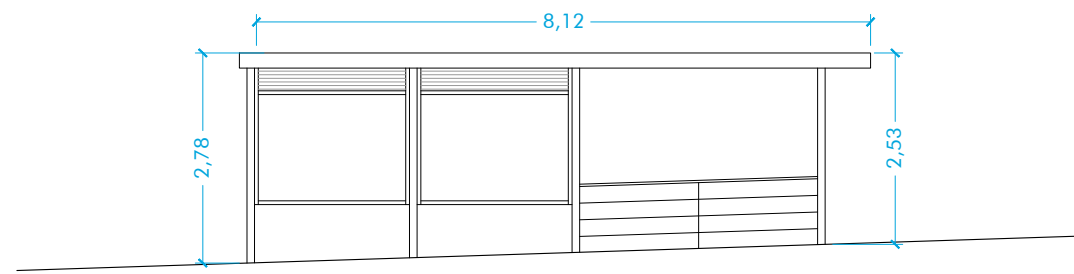


ALZADO SE
ESTADO ACTUAL

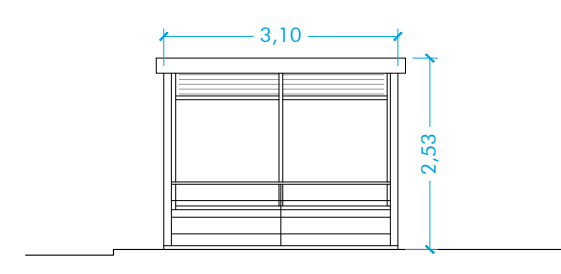


ALZADO NE
ESTADO ACTUAL

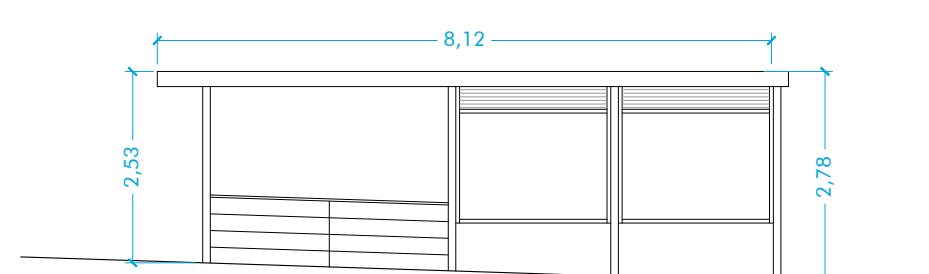


ALZADO NO
ESTADO ACTUAL

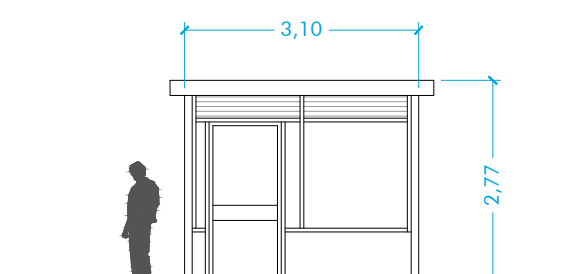

ALZADO SO
ESTADO ACTUAL

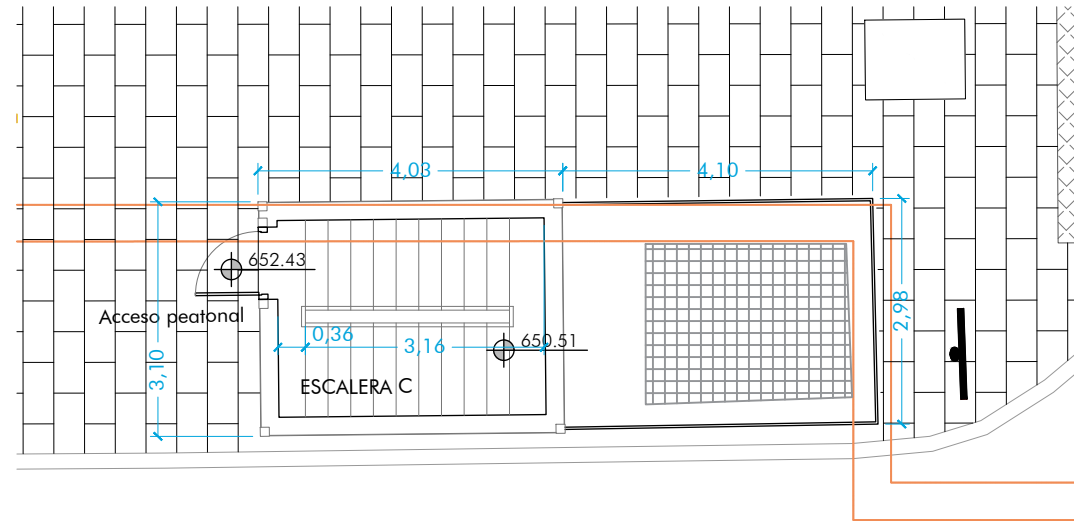


PLANTA
ESTADO ACTUAL

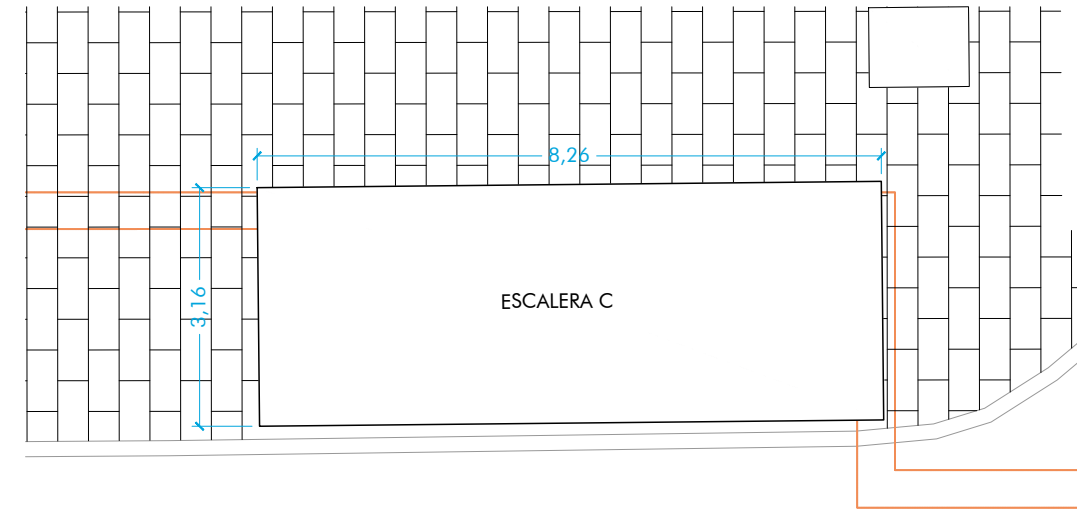


MARQUESINA
ESTADO ACTUAL




IMÁGENES DE ESTADO ACTUAL

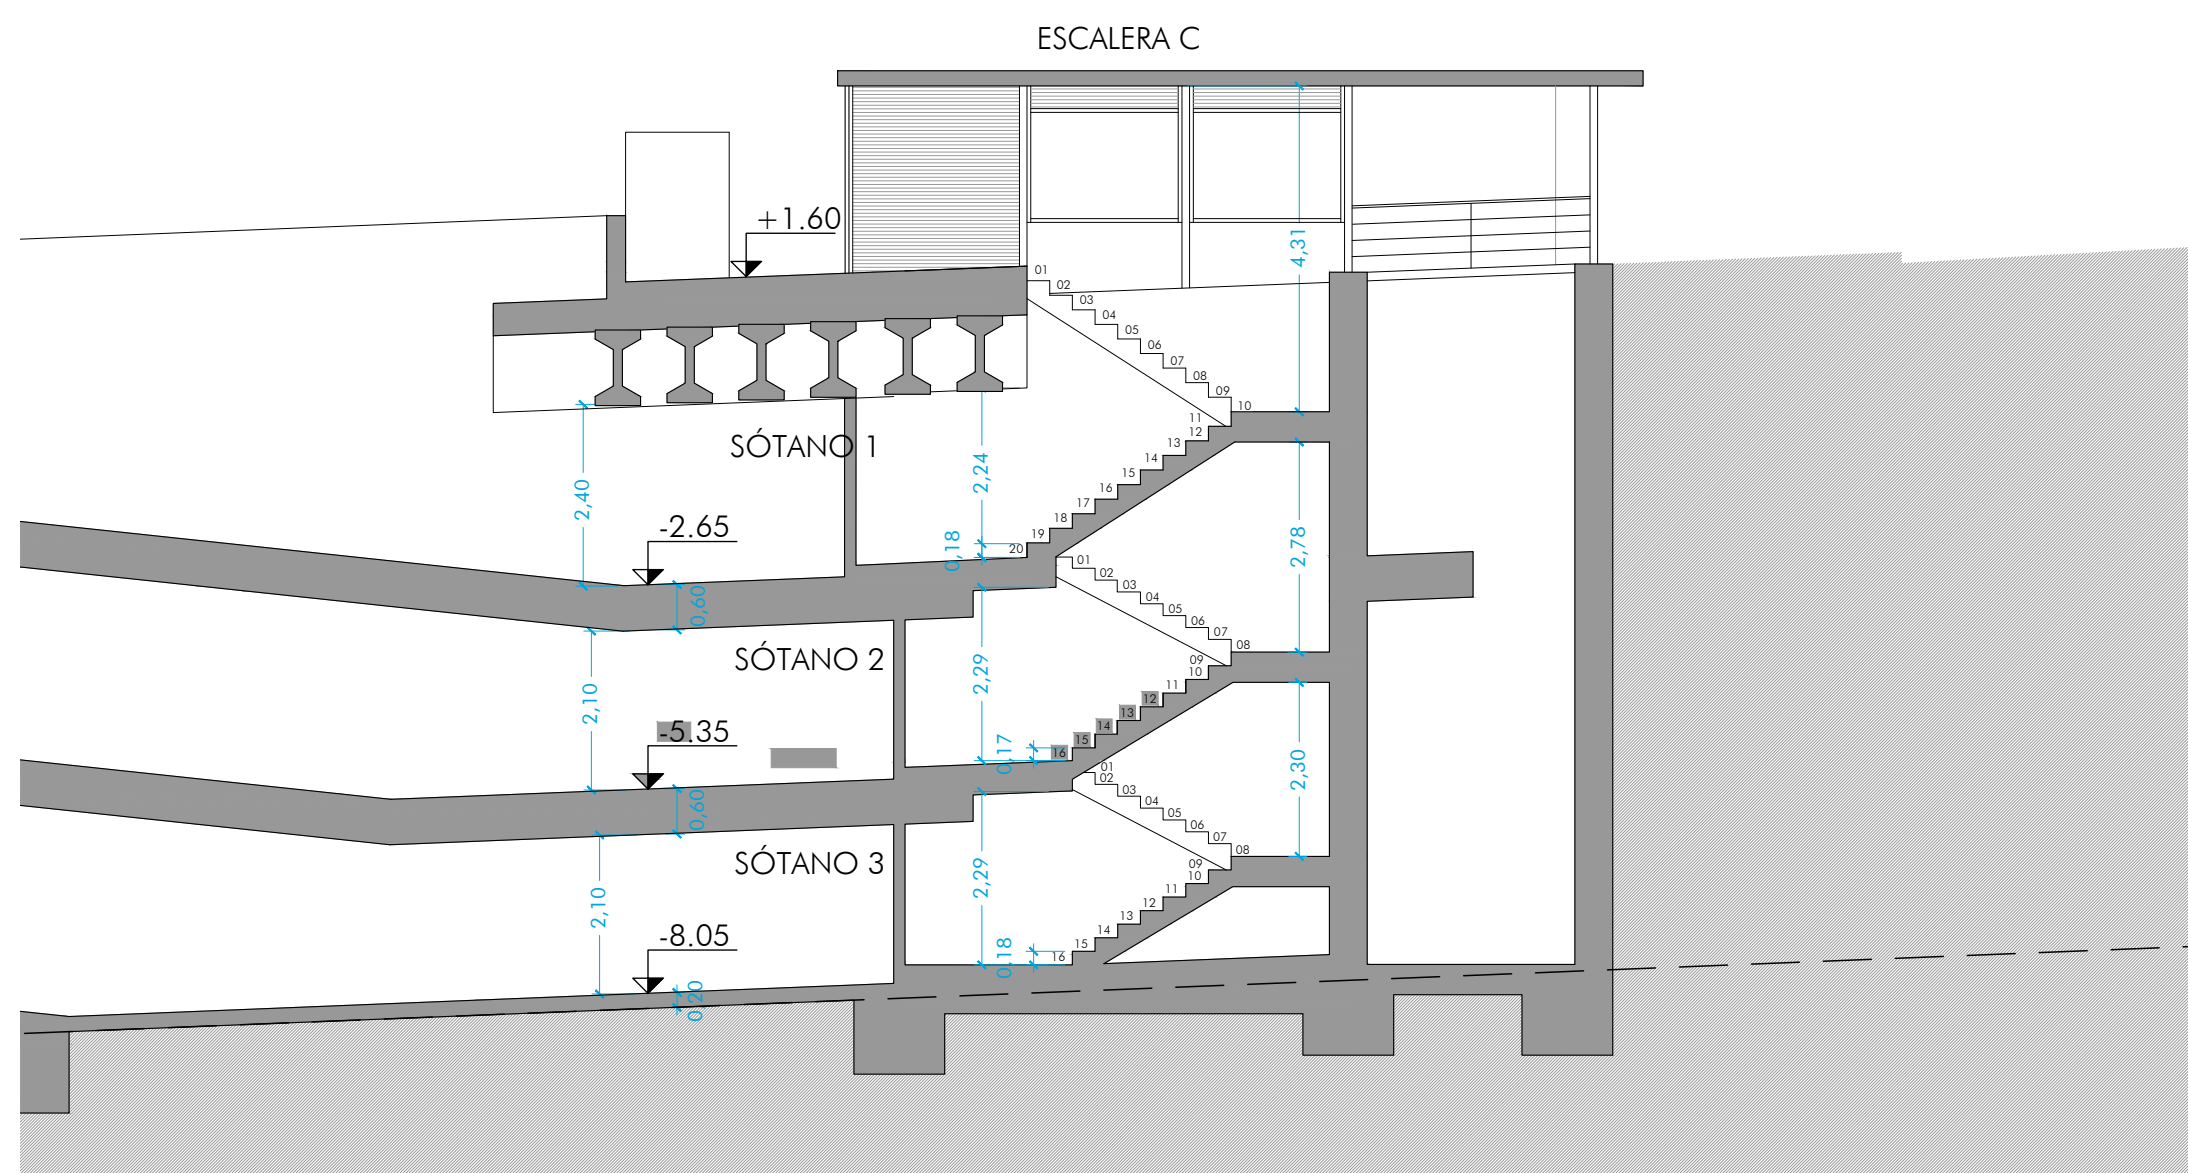


SECCIÓN LONGITUDINAL
ESTADO REFORMADO

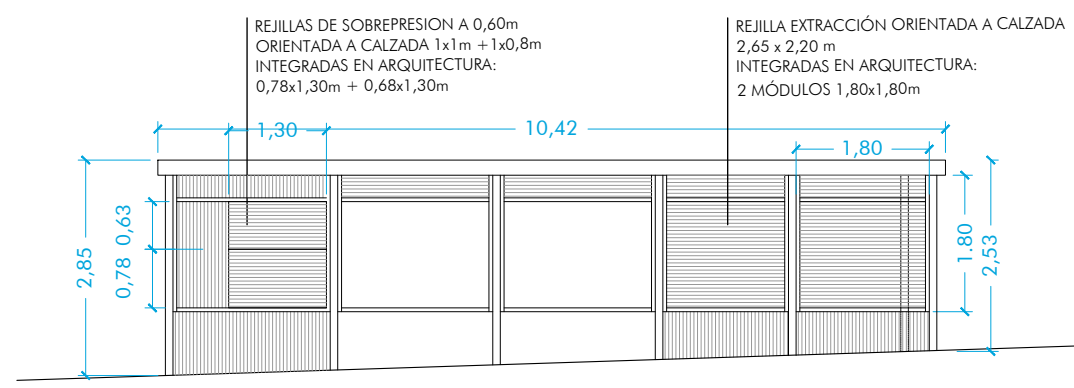

ALZADO SE
ESTADO REFORMADO

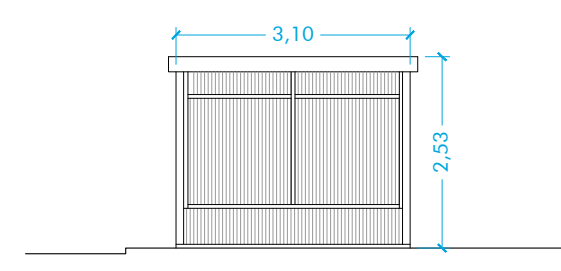


ALZADO NE
ESTADO REFORMADO

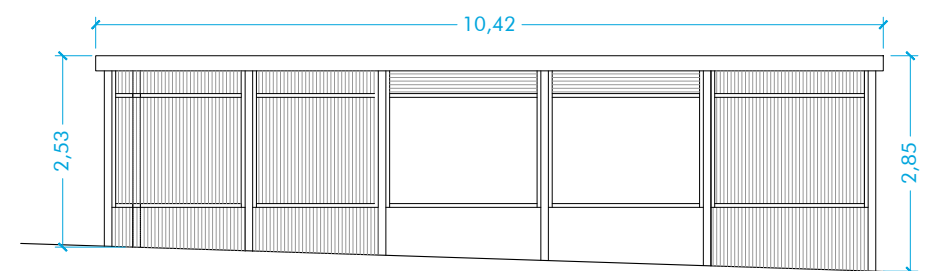


ALZADO NO
ESTADO REFORMADO



ALZADO SO
ESTADO REFORMADO

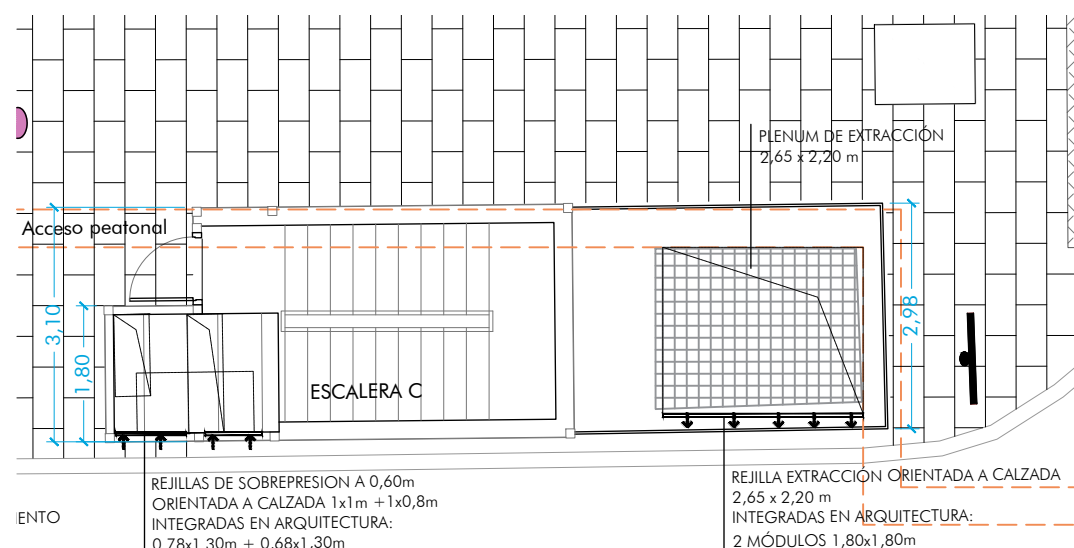

PLANTA
ESTADO REFORMADO

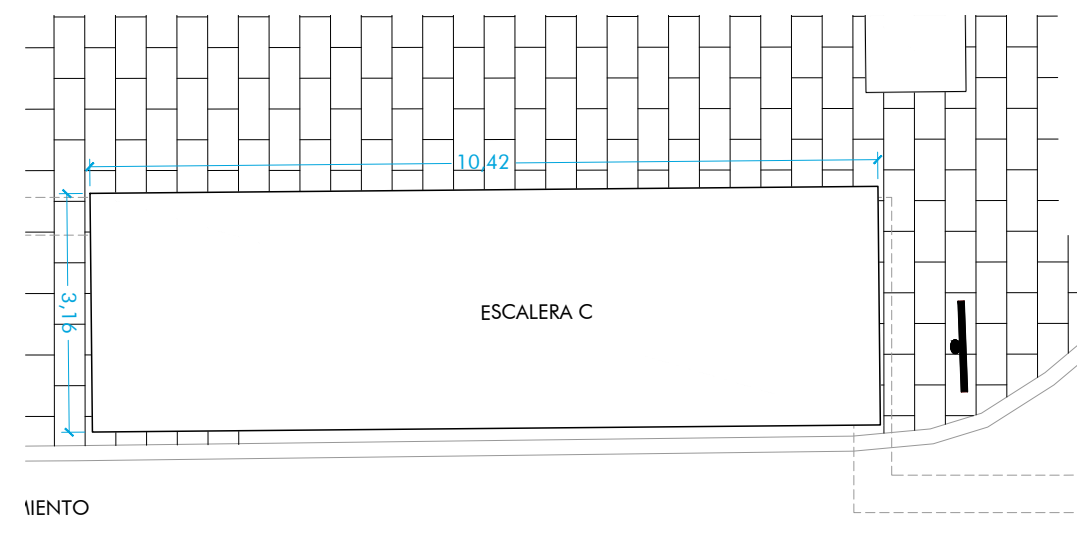

MARQUESINA
ESTADO REFORMADO

El volumen de cierre de los conductos de extracción de la ventilación y de los conductos de sobrepresión se cierra con rejillas de acero inoxidable similares a las ya existentes.

