SOLAPE HOJA 2

ZONA DE REFUGIO

Salida

Baja a Planta S-2

EXTRACCIÓN

SOBREPRESIÓN ESC. A

644.66

644.29

642.45

ESCALERA A1
18.99m²

Acceso vehículos desde la Calle Princesa

bajada al sótano 2

640.93

642.46

642.31

641.97

CUARTO MAQ ASCENSOR 1
10.12m²

ESCALERA A2
17.54m²

VESTÍBULO ESC. A
26.39m²

10%

4%

ADMISIÓN VENTILACIÓN NATURAL
16.87m²

S1M04

S1074

S1075

S1076

S1077

S1M05

S1M06

S1M07

S1M08

S1M09

S1073

S1072

S1071

RAMPA DE DE ACCESO 2
105.48m²

Acceso vehículos desde Calle Ferraz

S1M01

S1M02

S1001

S1002

S1003

S1004

S1005

S1006

S1007

S1008

S1009

S1010

S1011

S1012

S1013

S1014

S1015

S1016

Baja a Planta S-2

Salida C.M.DE URQUIJO

S-1

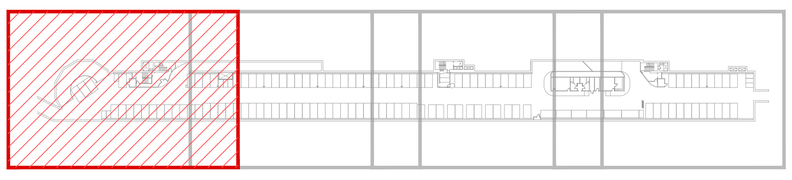

urbanismo, medio ambiente y movilidad | MADRID

Dirección General de Planificación e Infraestructuras de Movilidad

EMPRESA CONSULTORA: eptisa

DIRECTOR DEL PROYECTO:
Federico José Adrados Cuesta
S.G. Planificación y Construcción de Aparcamientos

AUTOR DEL PROYECTO:
Fdo.: DANIEL ESPIGADO SILVA

TÍTULO:
PROYECTO DE EJECUCIÓN DE
OBRAS DE REPARACIÓN DE LA ESTRUCTURA
DEL APARCAMIENTO MARQUÉS DE URQUIJO
Exp.: 300/2020/00870 -31

ESCALA: 1:100
ORIGINAL DIN A-1

PLANO: 3.5.1

HOJA: 1 DE: 4

DESIGNACIÓN:
ESTADO REFORMADO
SEÑALIZACIÓN
SÓTANO 1

NOMBRE DEL FICHERO DIGITAL: 3-5-1_ER_SEÑALIZACIÓN_SOTANO1.dwg

FECHA: ABRIL - 2025

N. DE PÁGINA: 1

SOLAPE HOJA 1

SOLAPE HOJA 3

Acceso vehículos desde la Calle Princesa

RAMPA DE DE ACCESO 1
124.72m²

ADMISIÓN VENTILACIÓN NATURAL
16.87m²

S1075 S1076 S1077 S1M05 S1M06 S1M07 S1M08 S1M09 S1078 S1079 S1080 S1081 S1082 S1083 S1084 S1085 S1086 S1087 S1088 S1089 S1090 S1091 S1092 S1093 S1094 S1095 S1096 S1097 S1098 S1099 S10100 S10101 S10102 S10103 S10104 S10105 S10106 S10107 S10108 S10109 S10110

S1011 S1012 S1013 S1014 S1015 S1016 S1017 S1018 S1019 S1020 S1021 S1022 S1023 S1024 S1025 S1026 S1027 S1028 S1029 S1030 S1031 S1032 S1033 S1034 S1035 S1036 S1037 S1038 S1039 S1040 S1041

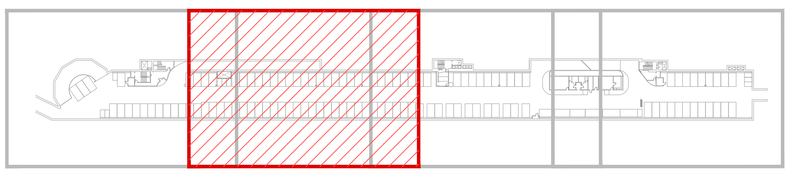

urbanismo, medio ambiente y movilidad | MADRID

Dirección General de Planificación e Infraestructuras de Movilidad

EMPRESA CONSULTORA: eptisa

DIRECTOR DEL PROYECTO:
Federico José Adrados Cuesta
S.G. Planificación y Construcción de Aparcamientos

AUTOR DEL PROYECTO:
Fdo.: DANIEL ESPIGADO SILVA

TÍTULO:
PROYECTO DE EJECUCIÓN DE
OBRAS DE REPARACIÓN DE LA ESTRUCTURA
DEL APARCAMIENTO MARQUÉS DE URQUIJO
Exp.: 300/2020/00870 -31

ESCALA: 1:100
ORIGINAL DIN A-1

PLANO: 3.5.1
HOJA: 2 DE: 4

DESIGNACIÓN:
ESTADO REFORMADO
SEÑALIZACIÓN
SÓTANO 1

NOMBRE DEL FICHERO DIGITAL: 3-5-1_ER_SEÑALIZACIÓN_SOTANO1.dwg

FECHA: ABRIL - 2025

N. DE PÁGINA: 1

SOLAPE HOJA 2

SOLAPE HOJA 4

ZONA DE REFUGIO

ESCALERA B
16.53m²

648.00

646.09

EXTRACCIÓN

EXTRACCIÓN

EXPULSIÓN

SOBREPRESIÓN ESC. B

VENTILACIÓN
12.76m²

10%

VESTÍBULO ESC. B
13.66m²

645.94

S1040 S1041 S1042 S1043 S1044 S1045 S1046 S1047 S1048 S1049 S1050 S1051 S1052

APARCAMIENTO SOTANO 1
3245.91m²

subida desde el sótano 2

CUARTO ELÉCTRICO
24.59m²

ASEO FEMENINO
11.32m²

VESTÍBULO
6.49m²

ASEO MASCULINO
11.32m²

630kVA

CENTRO DE TRANSFORMACIÓN
14.07m²

10%

S1053 S1054 S1055 S1056

CONTADOR AGUA
1.76m²

Salida C.M.DE URQUIJO

S-1

WC

S-1

urbanismo, medio ambiente y movilidad | MADRID

Dirección General de Planificación e Infraestructuras de Movilidad

EMPRESA CONSULTORA: eptisa

DIRECTOR DEL PROYECTO:
Federico José Adrados Cuesta
S.G. Planificación y Construcción de Aparcamientos

AUTOR DEL PROYECTO:
Fdo.: DANIEL ESPIGADO SILVA

TÍTULO:
PROYECTO DE EJECUCIÓN DE
OBRAS DE REPARACIÓN DE LA ESTRUCTURA
DEL APARCAMIENTO MARQUÉS DE URQUIJO
Exp.: 300/2020/00870 -31

ESCALA: 1:100
ORIGINAL DIN A-1

PLANO: 3.5.1
HOJA: 3 DE: 4

DESIGNACIÓN:
ESTADO REFORMADO
SEÑALIZACIÓN
SÓTANO 1

NOMBRE DEL FICHERO DIGITAL: 3-5-1_ER_SEÑALIZACIÓN_SOTANO1.dwg

FECHA: ABRIL - 2025

N. DE PÁGINA: 1

SOLAPE HOJA 3

subida desde el sótano 2

Salida vehículos hacia Calle Ferraz

CUARTO ELECTRICO 24.59m²

ASEO FEMENINO 11.32m²

ASEO MASCULINO 11.32m²

VESTÍBULO 6.48m²

630kVA

CENTRO DE TRANSFORMACION 14.07m²

ADMINISTRACIÓN 20.35m²

CONTROL 11.56m²

10%

10%

ESCALERA C 17.70m²

648.58

650.51

EXTRACCIÓN

VESTÍBULO ESC. C 8.71m²

10%

648.43

VENTILACIÓN 4.93m²

SOBREPRESIÓN ESC. C

CUARTO MAQ. ASCENSOR 2 5.47m²

IMPULSIÓN

IMPULSIÓN

S1111 S1112 S1113 S1114 S1115 S1116 S1117 S1118 S1119

S1M0 S1M1 S1M2

Salida vehículos hacia la Calle Princesa

CUELGUE DE VIGA H=2.48m

S1054 S1055 S1056 S1057 S1058 S1M03

S1059 S1060 S1061 S1062 S1063 S1064 S1065 S1066 S1067 S1068 S1069 S1070

APARCAMIENTO BICICLETAS

S-1

Salida C.M.DE URQUIJO

Salida C.M.DE URQUIJO S-1

Salida C.PRINCESA

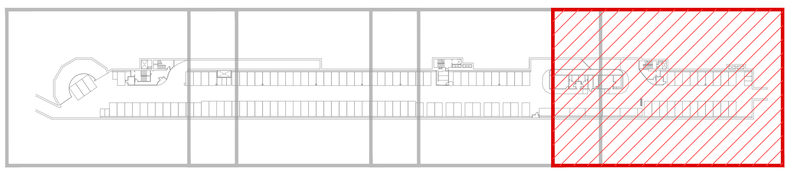

urbanismo, medio ambiente y movilidad · MADRID	Dirección General de Planificación e Infraestructuras de Movilidad	EMPRESA CONSULTORA: eptisa	DIRECTOR DEL PROYECTO: Federico José Adrados Cuesta, S.G. Planificación y Construcción de Aparcamientos	AUTOR DEL PROYECTO: Fdo.: DANIEL ESPIGADO SILVA	TÍTULO: PROYECTO DE EJECUCIÓN DE OBRAS DE REPARACIÓN DE LA ESTRUCTURA DEL APARCAMIENTO MARQUÉS DE URQUIJO Exp.: 300/2020/00870 -31	ESCALA: 1:100 ORIGINAL DIN A-1	PLANO: 3.5.1 HOJA: 4 DE: 4
						DESIGNACIÓN: ESTADO REFORMADO SEÑALIZACIÓN SÓTANO 1 NOMBRE DEL FICHERO DIGITAL: 3-5-1_ER_SEÑALIZACIÓN_SOTANO1.dwg	FECHA: ABRIL - 2025 N. DE PÁGINA: 1