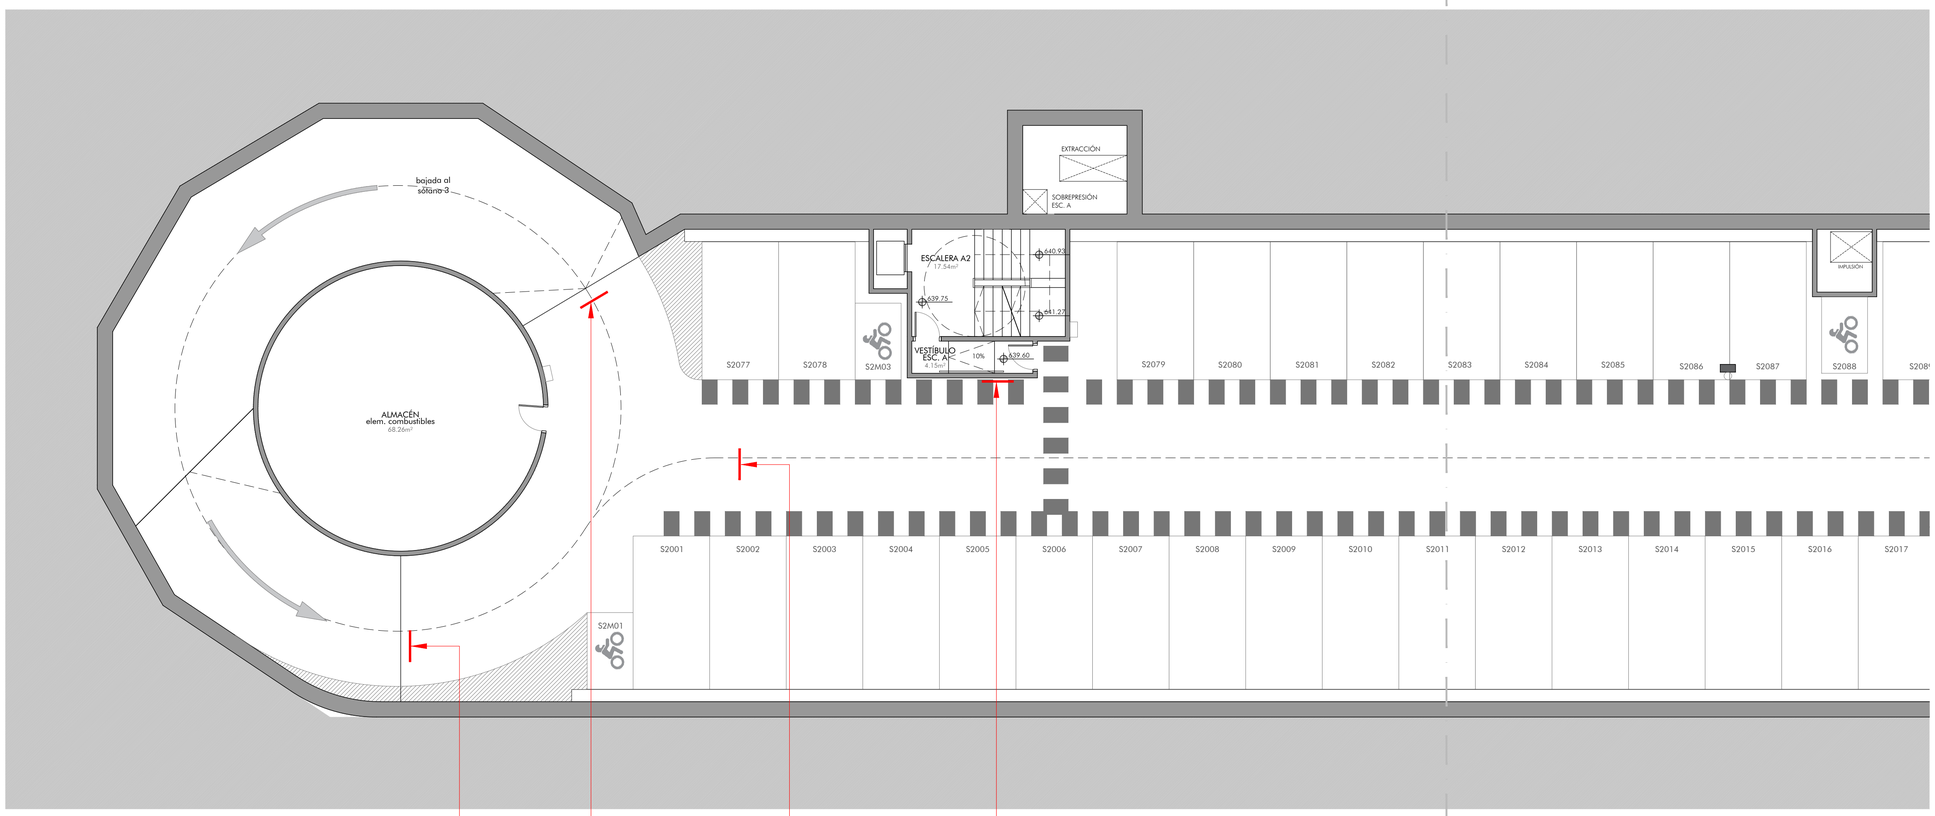

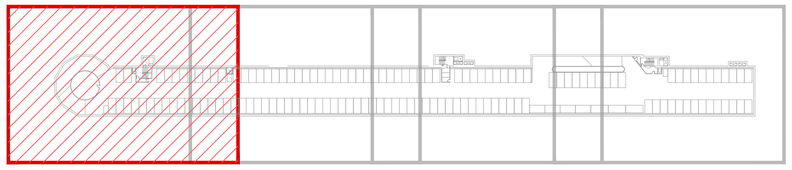

urbanismo, medio ambiente y movilidad — MADRID	Dirección General de Planificación e Infraestructuras de Movilidad	EMPRESA CONSULTORA: eptisa	DIRECTOR DEL PROYECTO: Federico José Adrados Cuesta, S.G. Planificación y Construcción de Aparcamientos	AUTOR DEL PROYECTO: Fdo.: DANIEL ESPIGADO SILVA	TÍTULO: PROYECTO DE EJECUCIÓN DE OBRAS DE REPARACIÓN DE LA ESTRUCTURA DEL APARCAMIENTO MARQUÉS DE URQUIJO Exp.: 300/2020/00870 -31	ESCALA: 1:100 ORIGINAL DIN A-1	PLANO: 3.5.2 HOJA: 1 DE: 4	DESIGNACIÓN: ESTADO REFORMADO SEÑALIZACIÓN SÓTANO 2 NOMBRE DEL FICHERO DIGITAL: 3-5-2_ER_SEÑALIZACIÓN_SOTANO2.dwg	FECHA: ABRIL - 2025 N. DE PÁGINA: 1

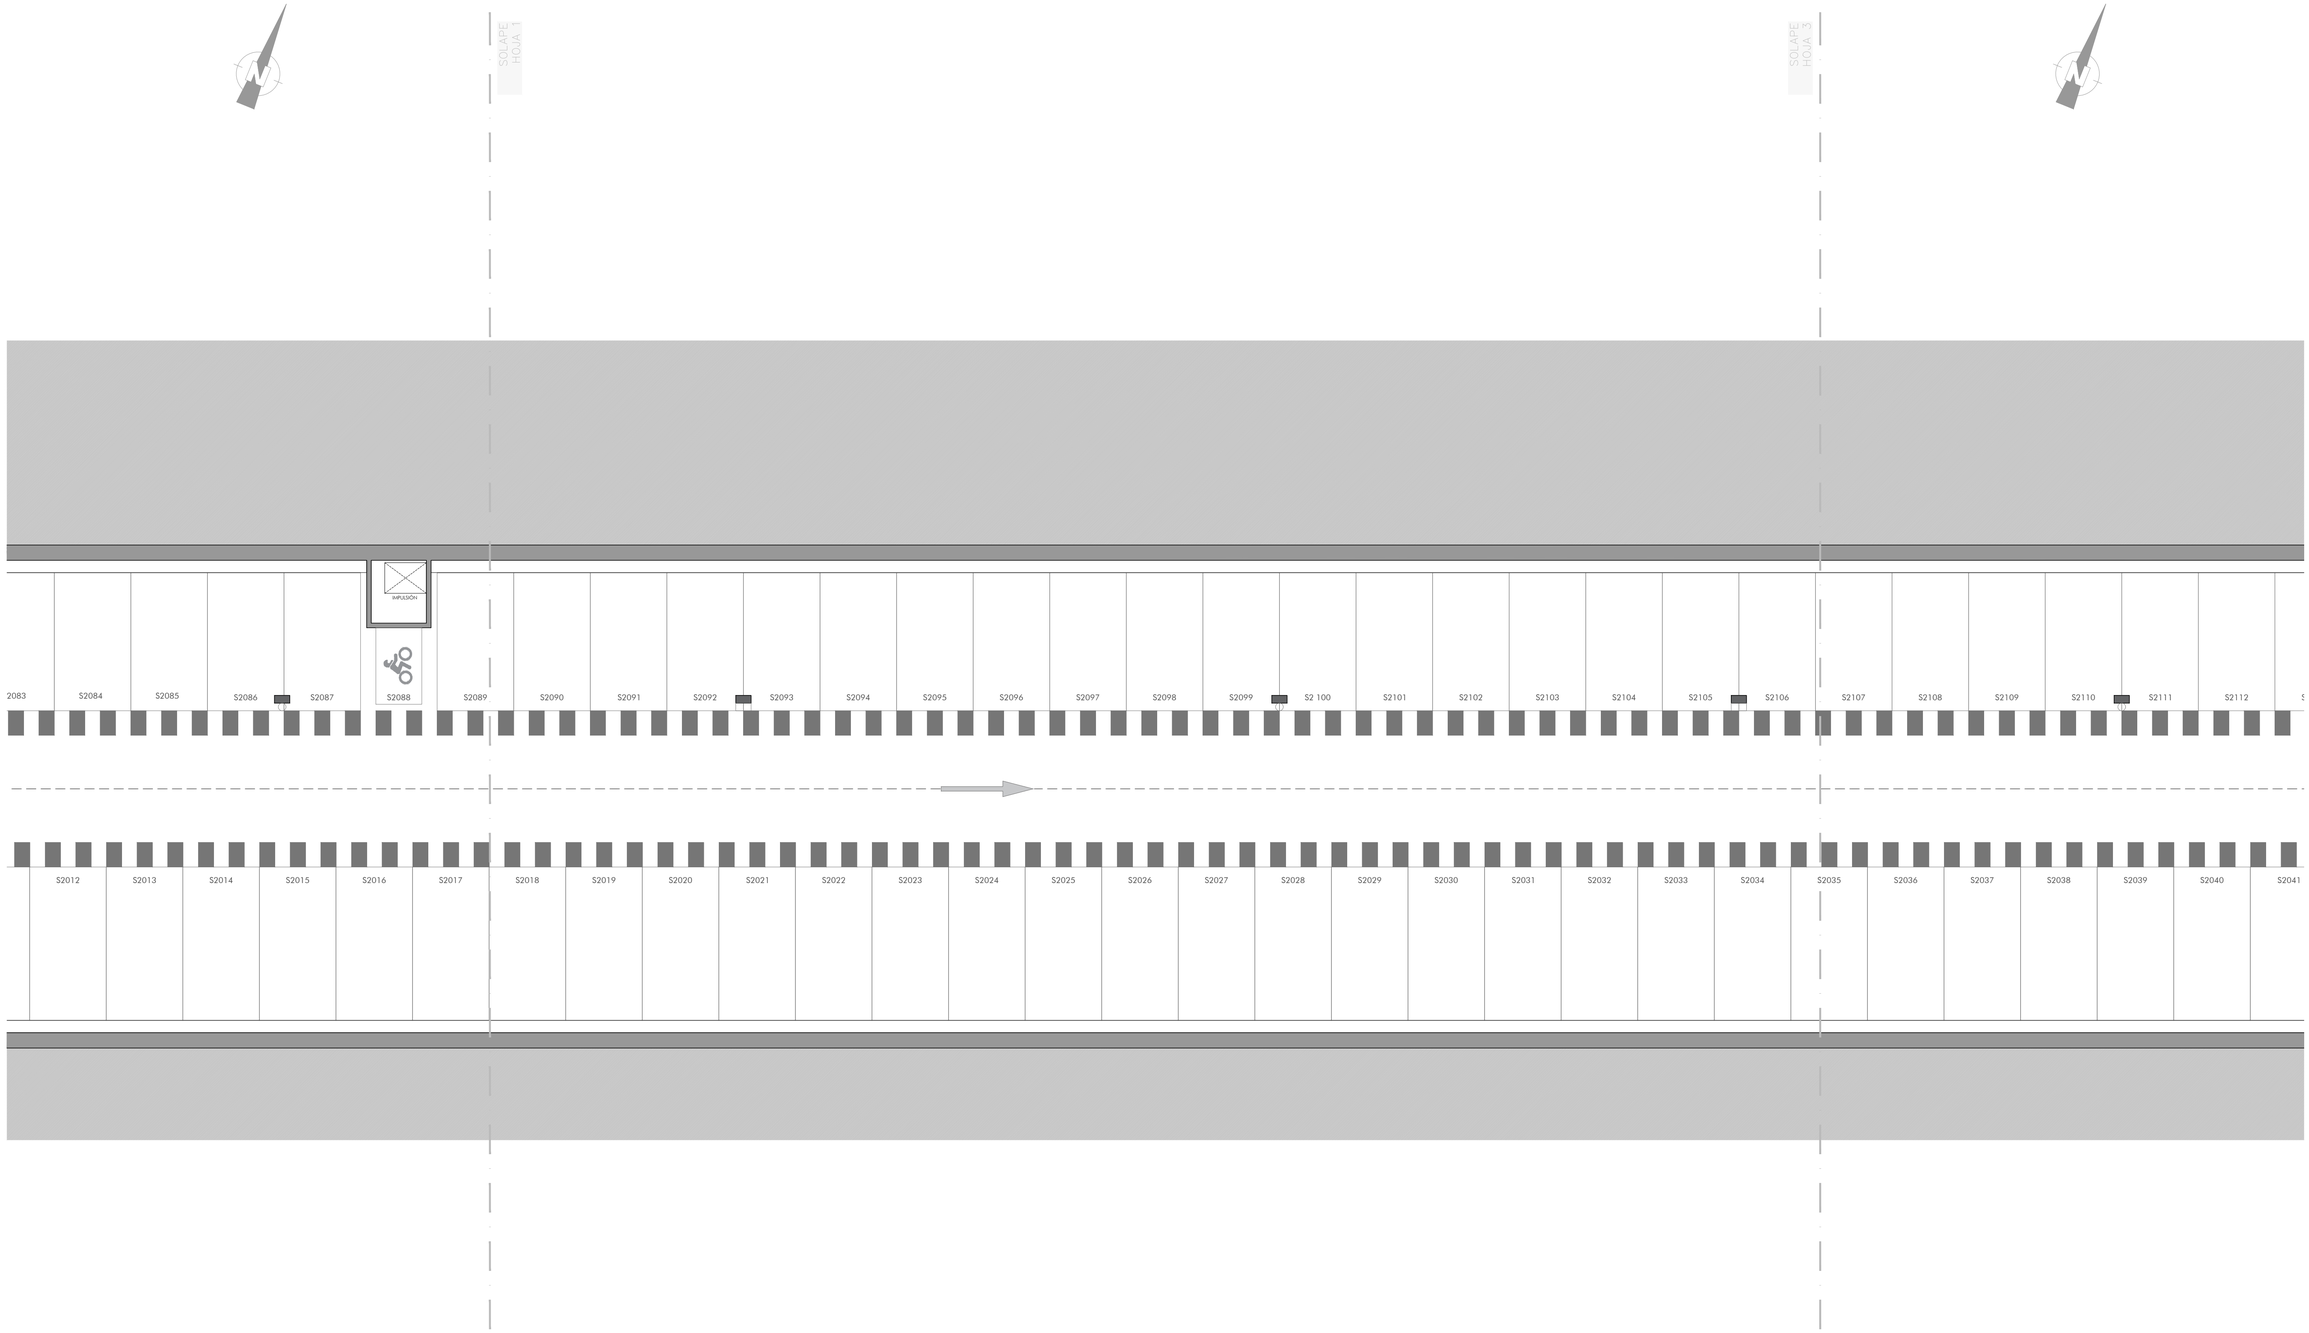

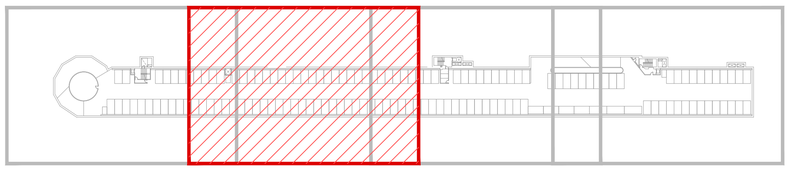

urbanismo, medio ambiente y movilidad MADRID	Dirección General de Planificación e Infraestructuras de Movilidad	EMPRESA CONSULTORA: eptisa	DIRECTOR DEL PROYECTO: Federico José Adrados Cuesta S.G. Planificación y Construcción de Aparcamientos	AUTOR DEL PROYECTO: Fdo.: DANIEL ESPIGADO SILVA	TÍTULO: PROYECTO DE EJECUCIÓN DE OBRAS DE REPARACIÓN DE LA ESTRUCTURA DEL APARCAMIENTO MARQUÉS DE URQUIJO Exp.: 300/2020/00870 -31	ESCALA: 1:100 ORIGINAL DIN A-1	PLANO: 3.5.2 HOJA: 2 DE: 4	DESIGNACIÓN: ESTADO REFORMADO SEÑALIZACIÓN SÓTANO 2 NOMBRE DEL FICHERO DIGITAL: 3-5-2_ER_SEÑALIZACIÓN_SOTANO2.dwg	FECHA: ABRIL - 2025 N. DE PÁGINA: 1

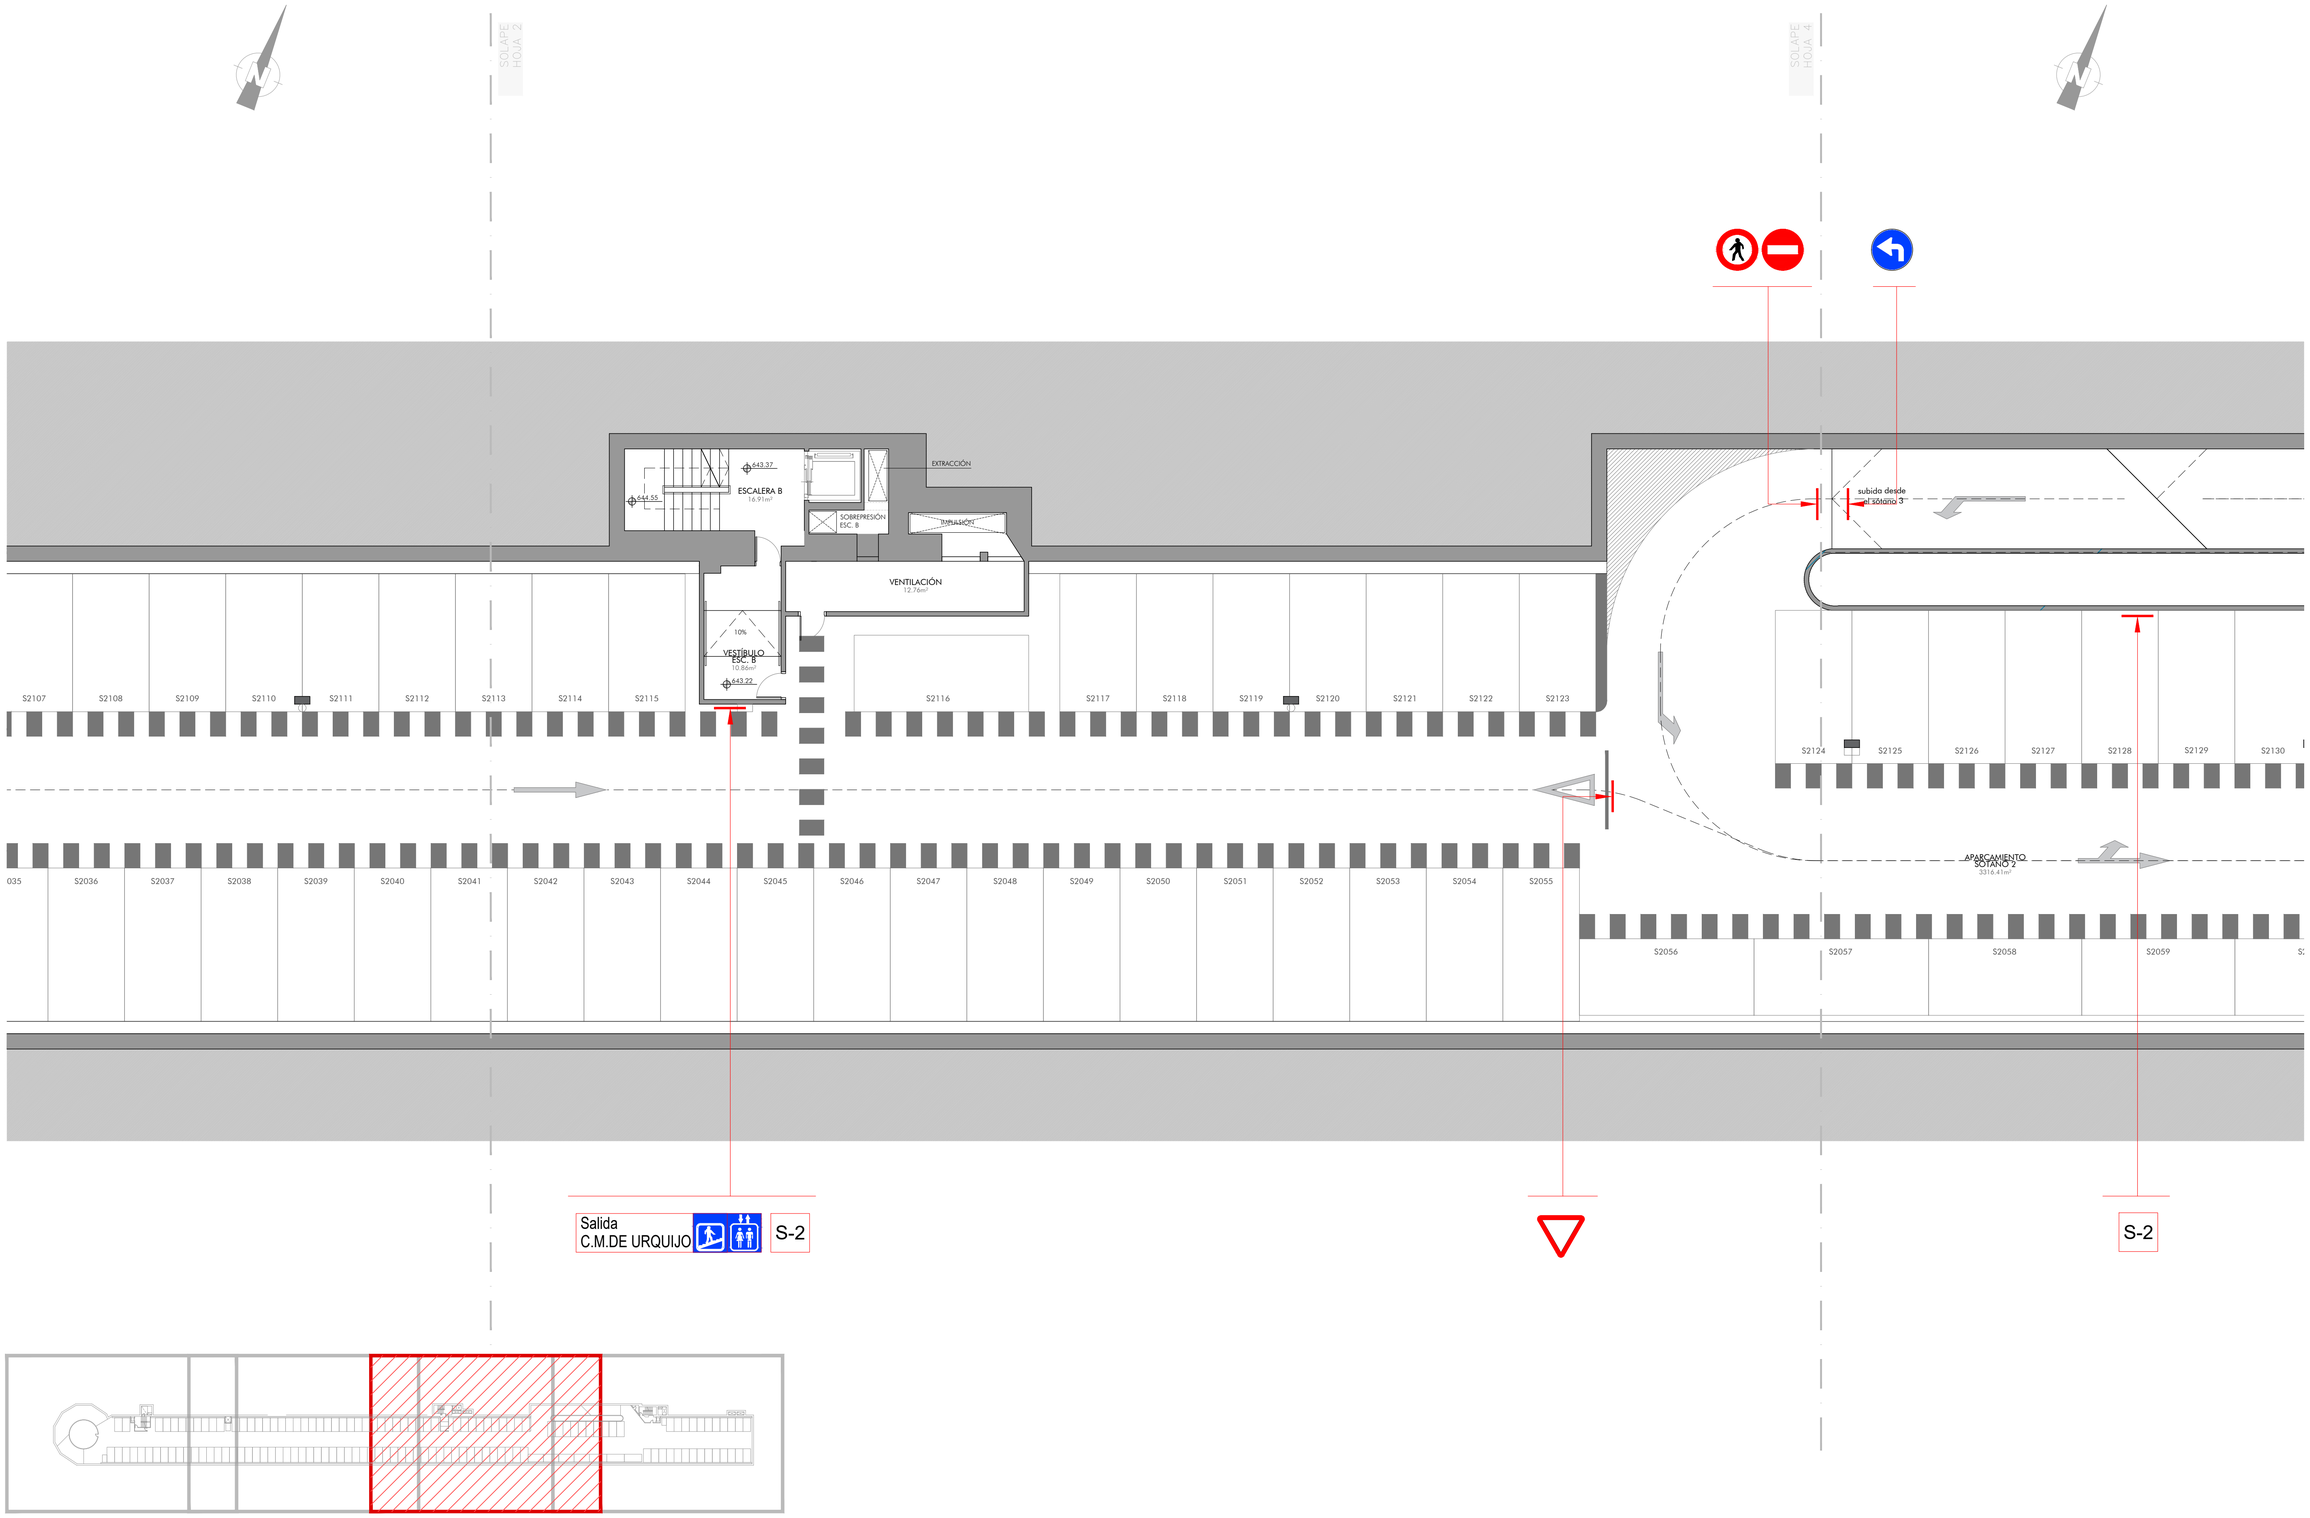

urbanismo, medio ambiente y movilidad MADRID	Dirección General de Planificación e Infraestructuras de Movilidad	EMPRESA CONSULTORA: eptisa	DIRECTOR DEL PROYECTO: Federico José Adrados Cuesta S.G. Planificación y Construcción de Aparcamientos	AUTOR DEL PROYECTO: Fdo.: DANIEL ESPIGADO SILVA	TÍTULO: PROYECTO DE EJECUCIÓN DE OBRAS DE REPARACIÓN DE LA ESTRUCTURA DEL APARCAMIENTO MARQUÉS DE URQUIJO Exp.: 300/2020/00870 -31	ESCALA: 1:100 0 0,5 1 2 3 4m ORIGINAL DIN A-1	PLANO: 3.5.2 HOJA: 3 DE: 4	DESIGNACIÓN: ESTADO REFORMADO SEÑALIZACIÓN SÓTANO 2 NOMBRE DEL FICHERO DIGITAL: 3-5-2_ER_SEÑALIZACIÓN_SOTANO2.dwg	FECHA: ABRIL - 2025 N. DE PÁGINA: 1

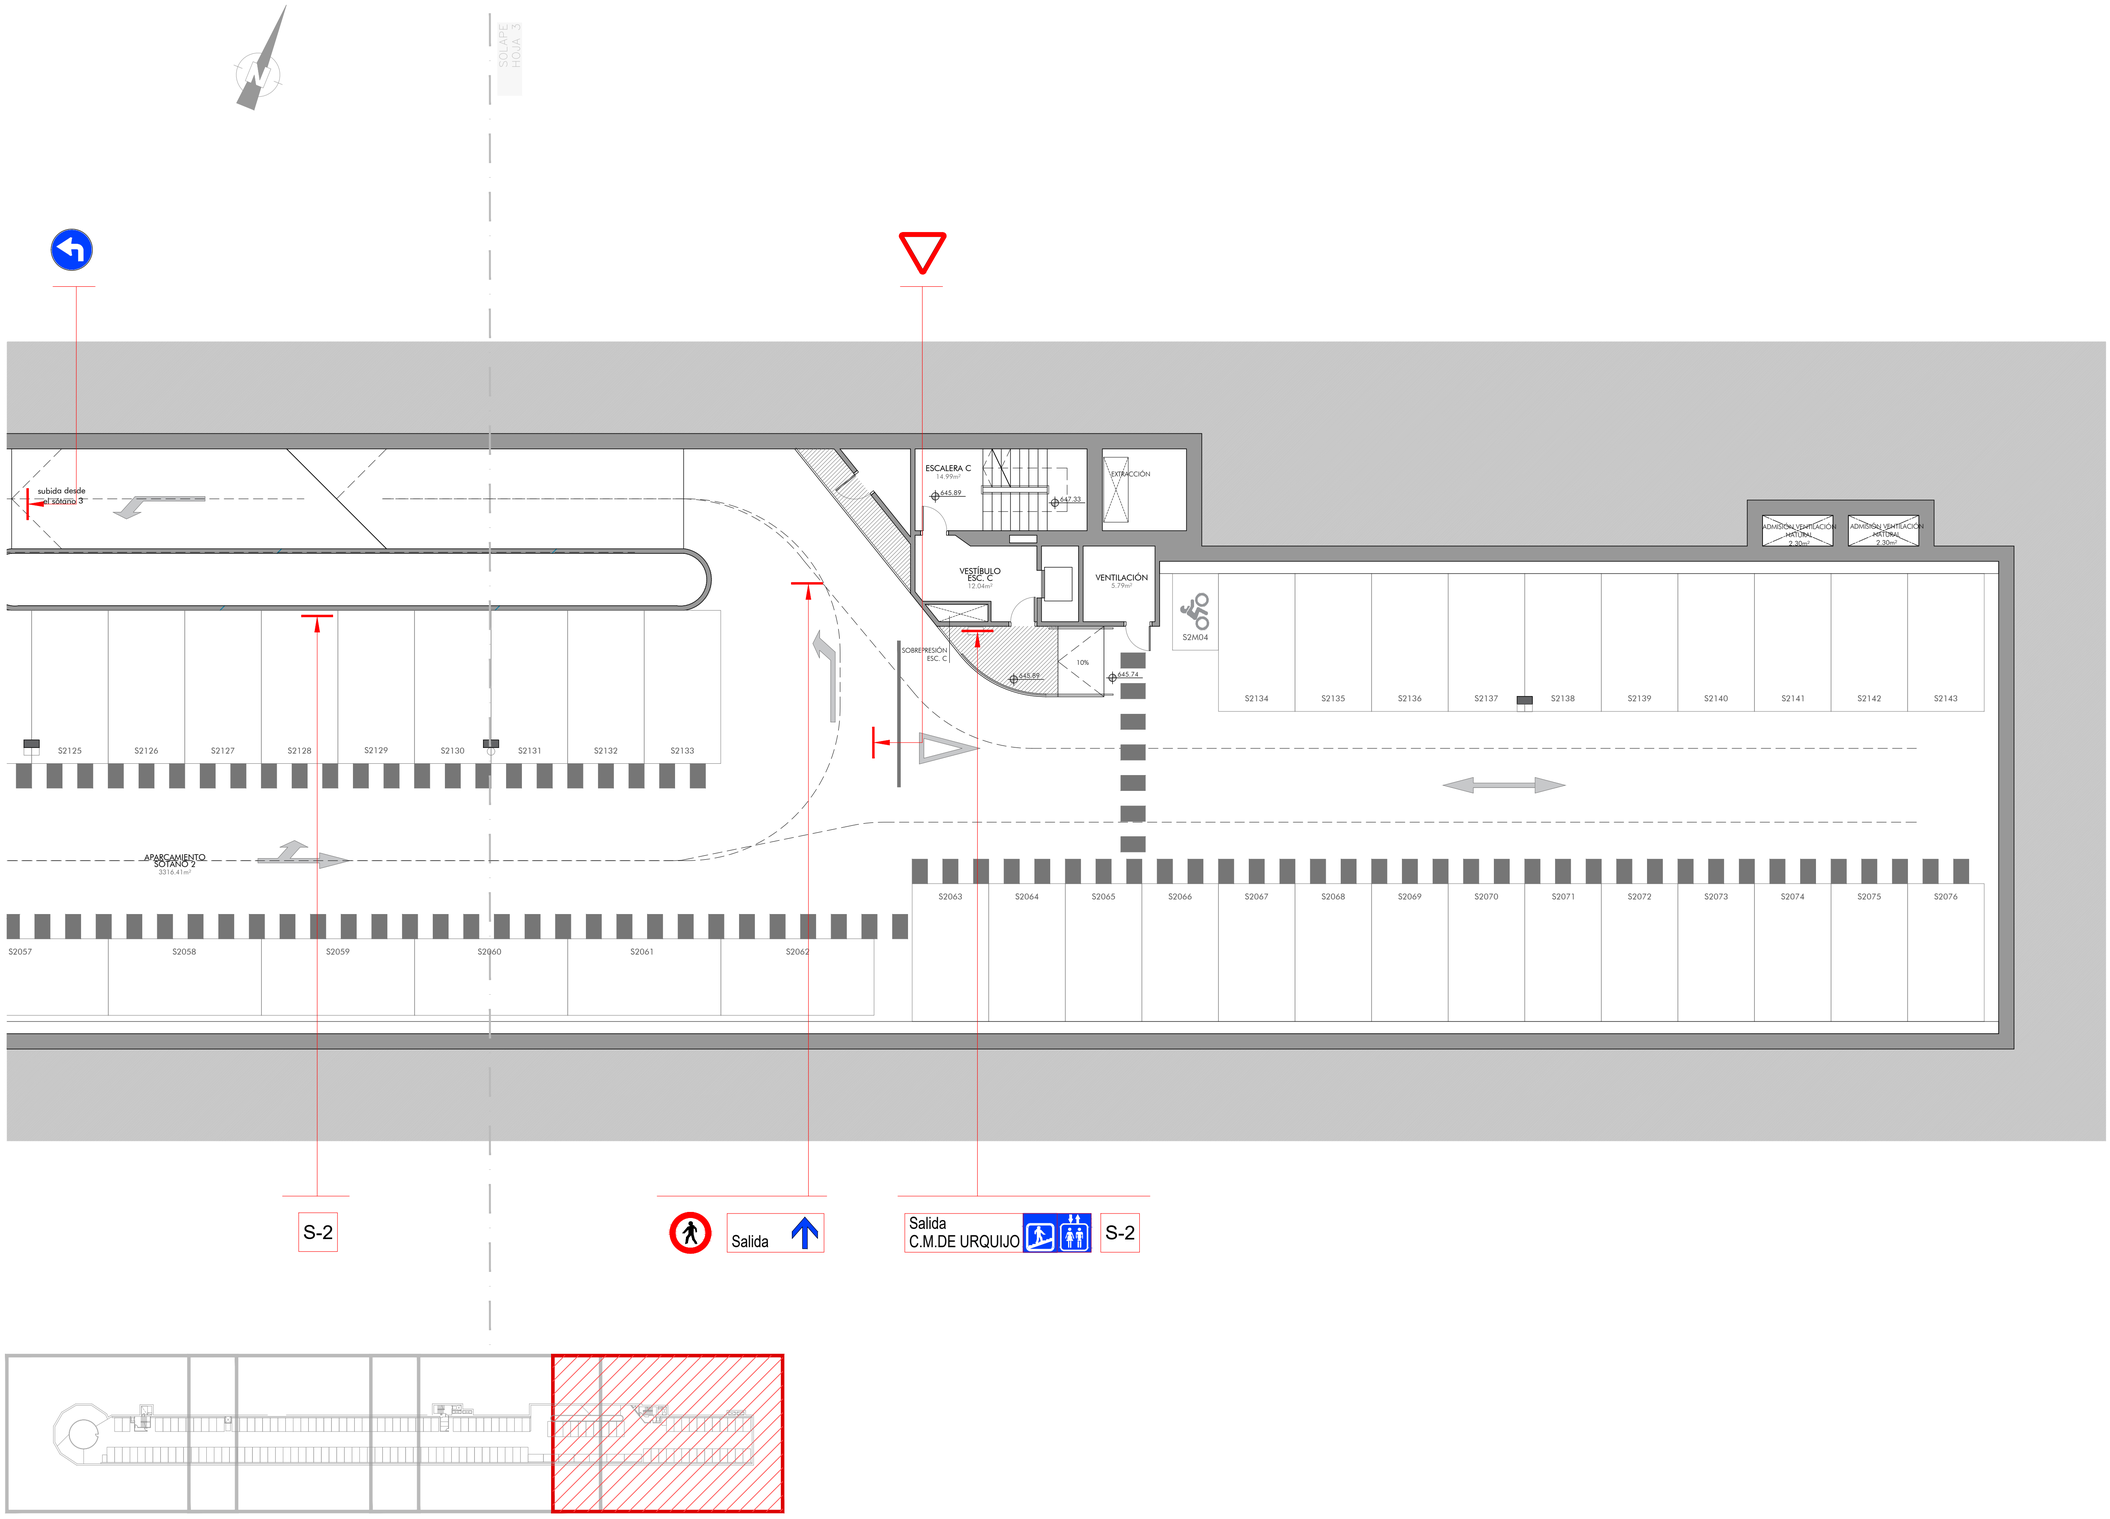

urbanismo, medio ambiente y movilidad MADRID	Dirección General de Planificación e Infraestructuras de Movilidad	EMPRESA CONSULTORA: eptisa	DIRECTOR DEL PROYECTO: Federico José Adrados Cuesta S.G. Planificación y Construcción de Aparcamientos	AUTOR DEL PROYECTO: Fdo.: DANIEL ESPIGADO SILVA	TÍTULO: PROYECTO DE EJECUCIÓN DE OBRAS DE REPARACIÓN DE LA ESTRUCTURA DEL APARCAMIENTO MARQUÉS DE URQUIJO Exp.: 300/2020/00870 -31	ESCALA: 1:100 ORIGINAL DIN A-1	PLANO: 3.5.2 HOJA: 4 DE: 4	DESIGNACIÓN: ESTADO REFORMADO SEÑALIZACIÓN SÓTANO 2 NOMBRE DEL FICHERO DIGITAL: 3-5-2_ER_SEÑALIZACIÓN_SOTANO2.dwg	FECHA: ABRIL - 2025 N. DE PÁGINA: 1