

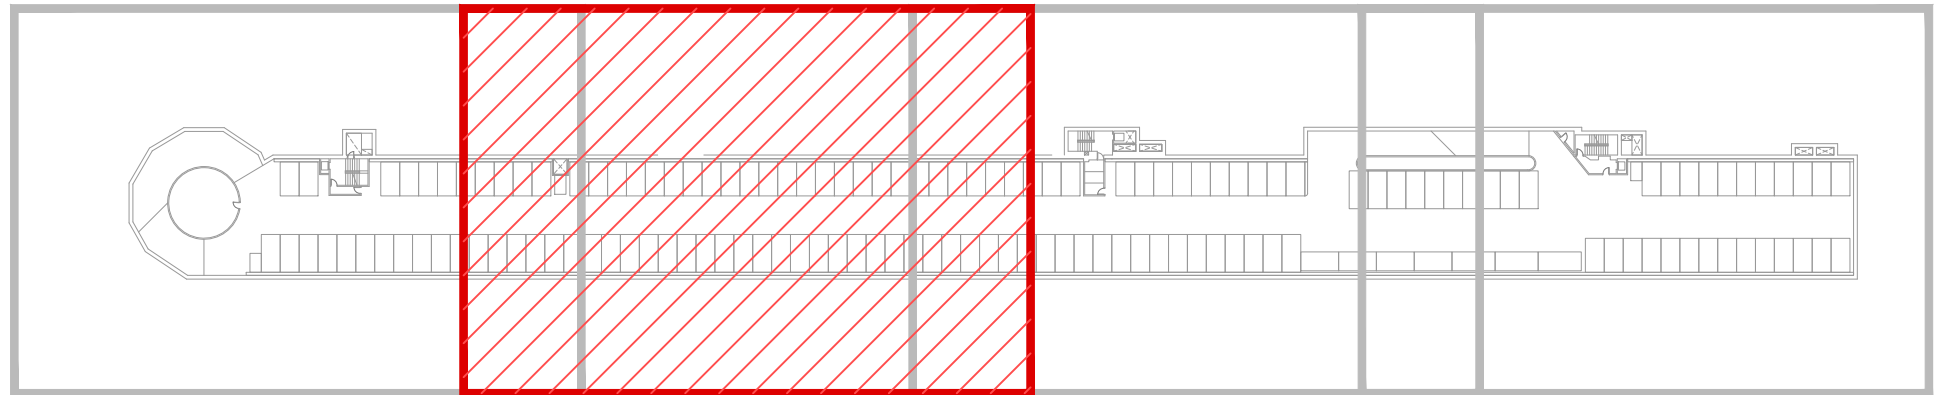
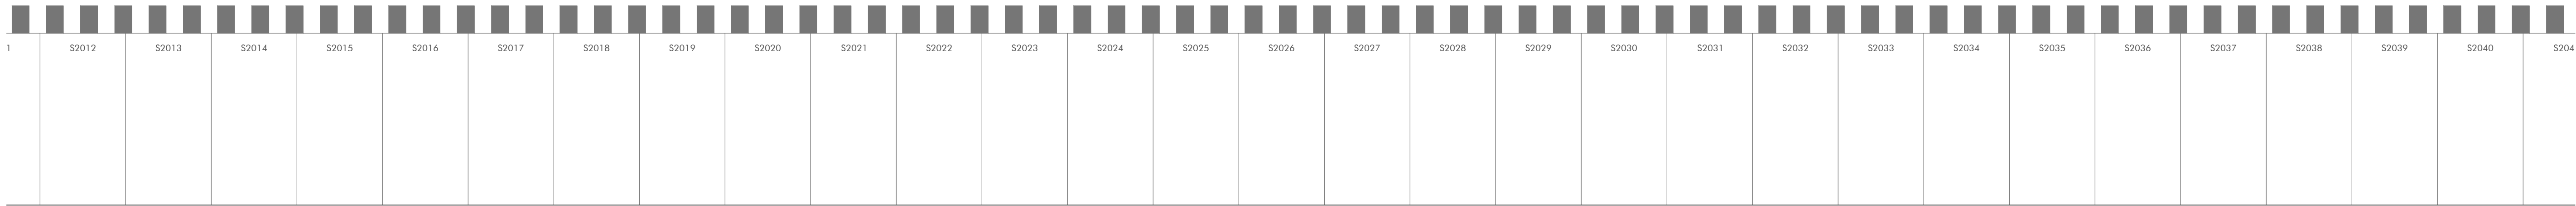
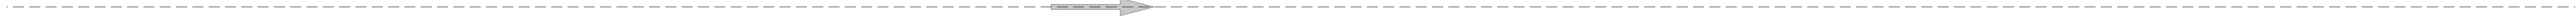
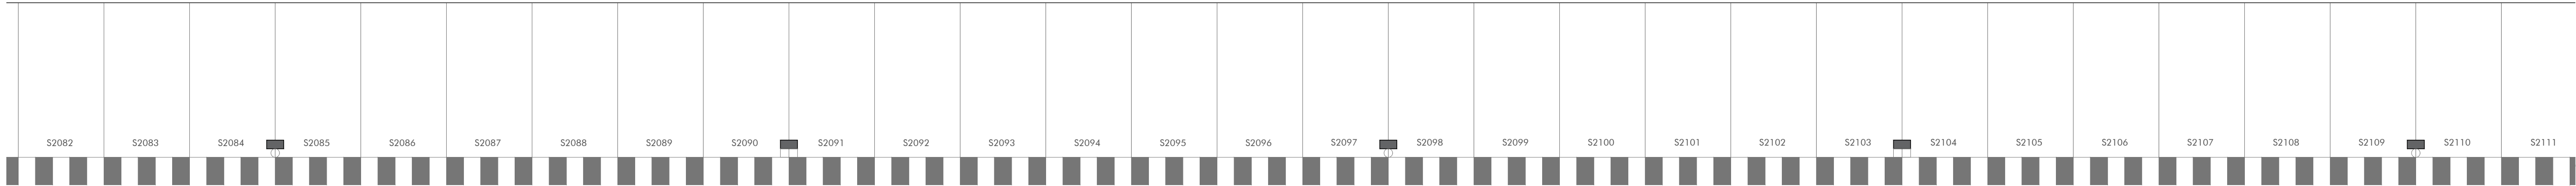
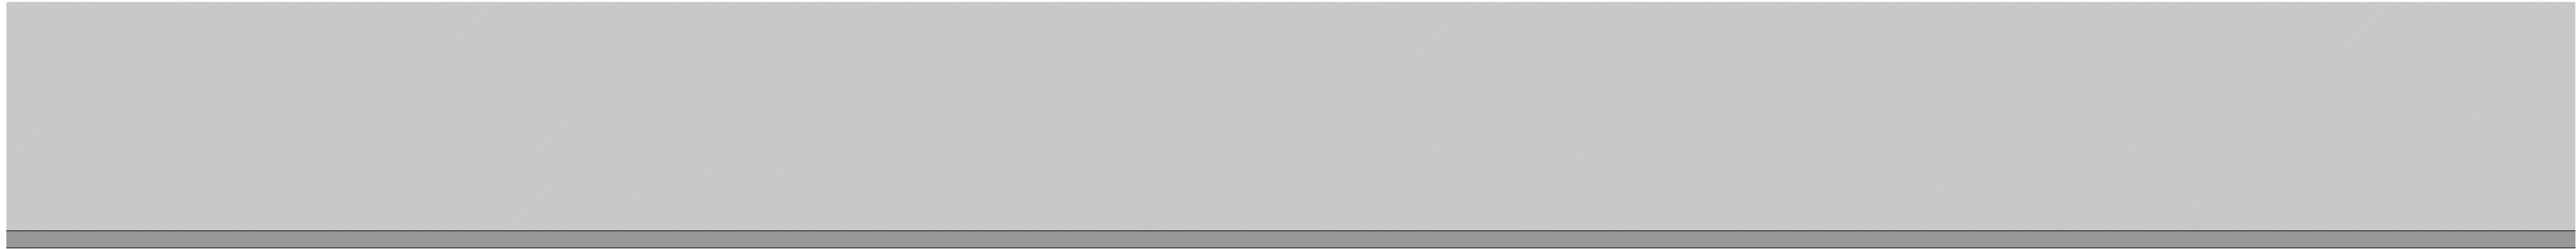
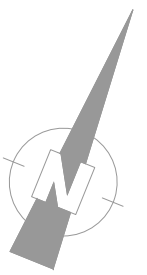
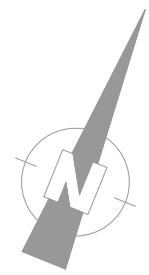
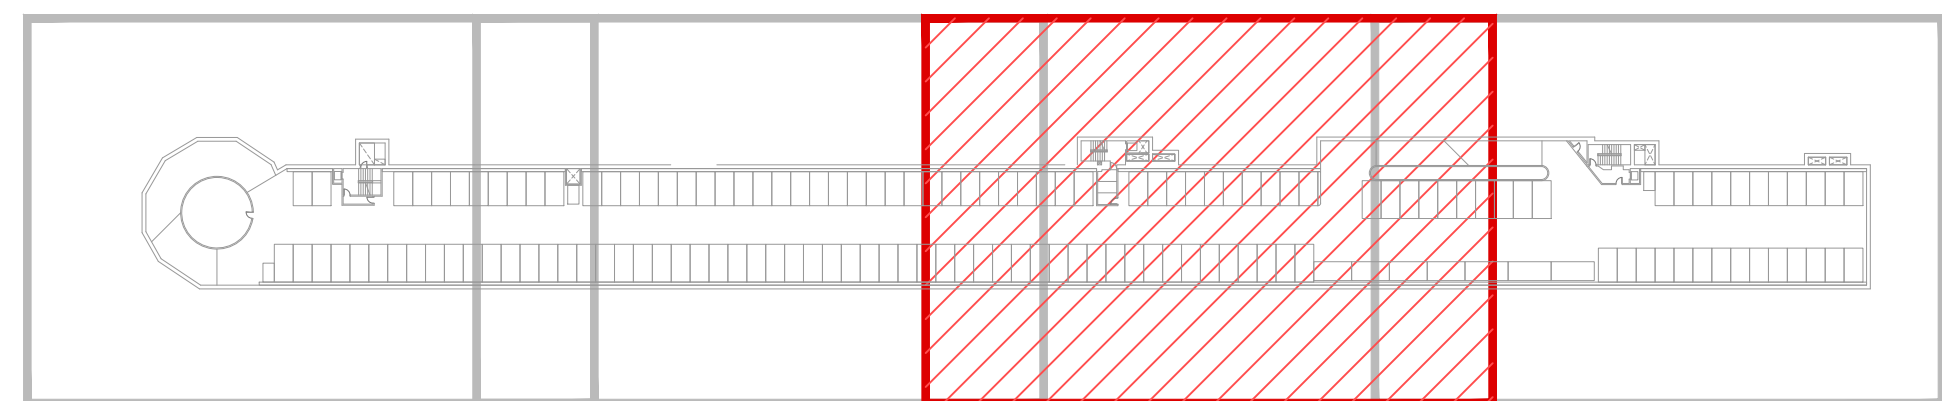
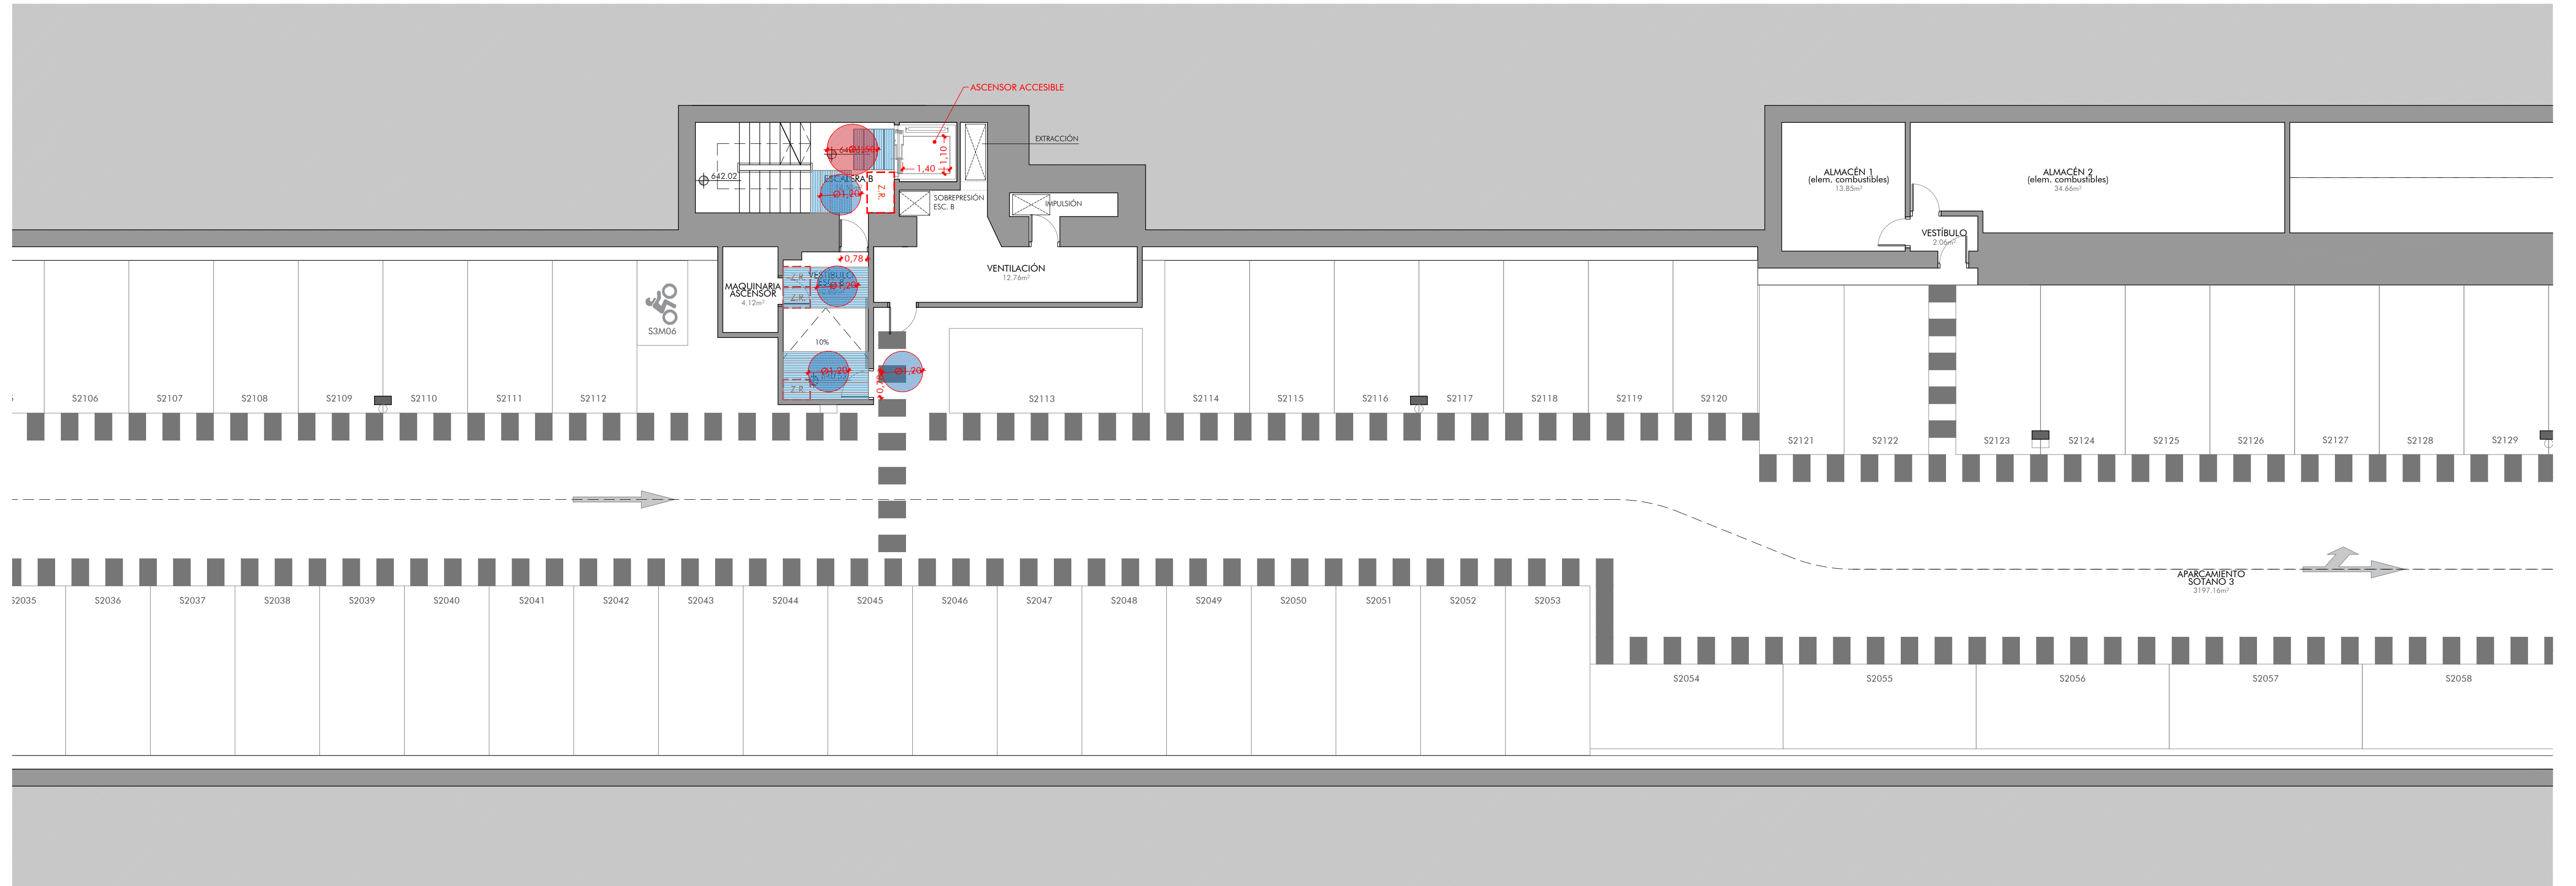


LEYENDA DE ACCESIBILIDAD	
	ITINERARIO PEATONAL ACCESIBLE
	ESPACIO DISPONIBLE Ø1,20
	ESPACIO DISPONIBLE Ø1,50
	FRANJA DE PAVIMENTO PODOTÁCTIL
	ZONA DE REFUGIO PARA USUARIO DE SILLA DE RUEDAS
	ZONA DE REFUGIO PERSONA CON OTRO TIPO DE MOVILIDAD REDUCIDA

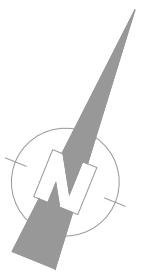




LEYENDA DE ACCESIBILIDAD

- ITINERARIO PEATONAL ACCESIBLE
- ESPACIO DISPONIBLE Ø1,20
- ESPACIO DISPONIBLE Ø1,50
- FRANJA DE PAVIMENTO PODOTÁCTIL
- ZONA DE REFUGIO PARA USUARIO DE SILLA DE RUEDAS
- ZONA DE REFUGIO PERSONA CON OTRO TIPO DE MOVILIDAD REDUCIDA

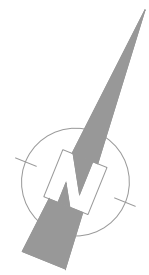

LEYENDA DE ACCESIBILIDAD

- ITINERARIO PEATONAL ACCESIBLE
- ESPACIO DISPONIBLE Ø1,20
- ESPACIO DISPONIBLE Ø1,50
- FRANJA DE PAVIMENTO PODOTÁCTIL
- ZONA DE REFUGIO PARA USUARIO DE SILLA DE RUEDAS
- ZONA DE REFUGIO PERSONA CON OTRO TIPO DE MOVILIDAD REDUCIDA

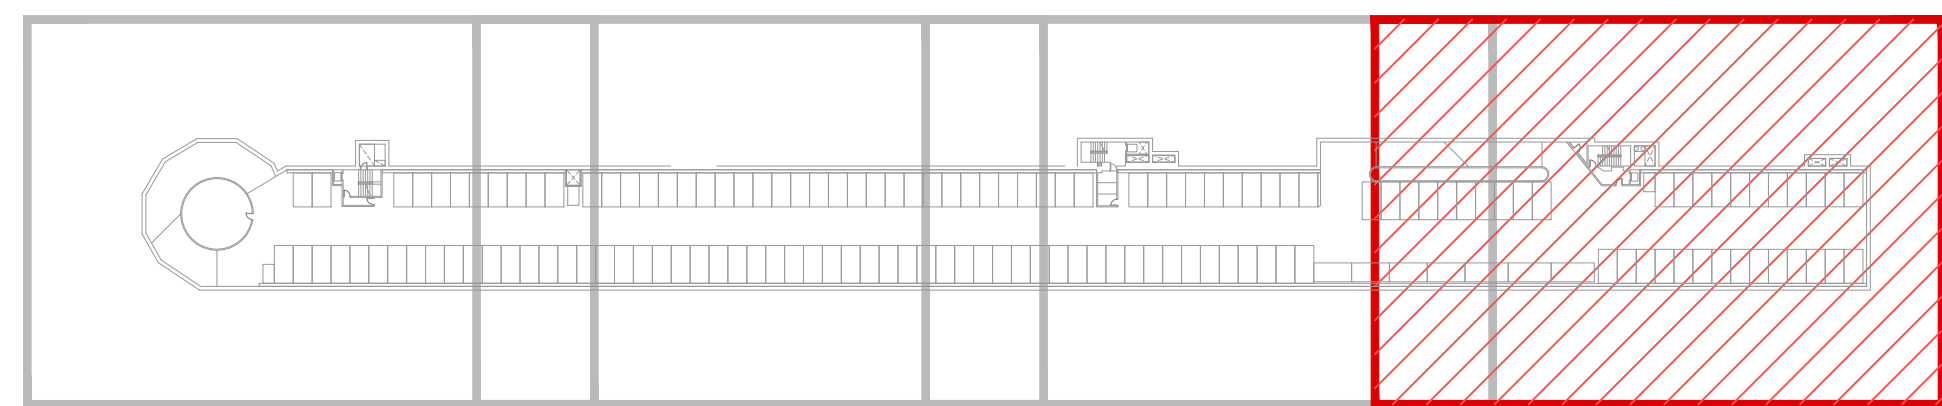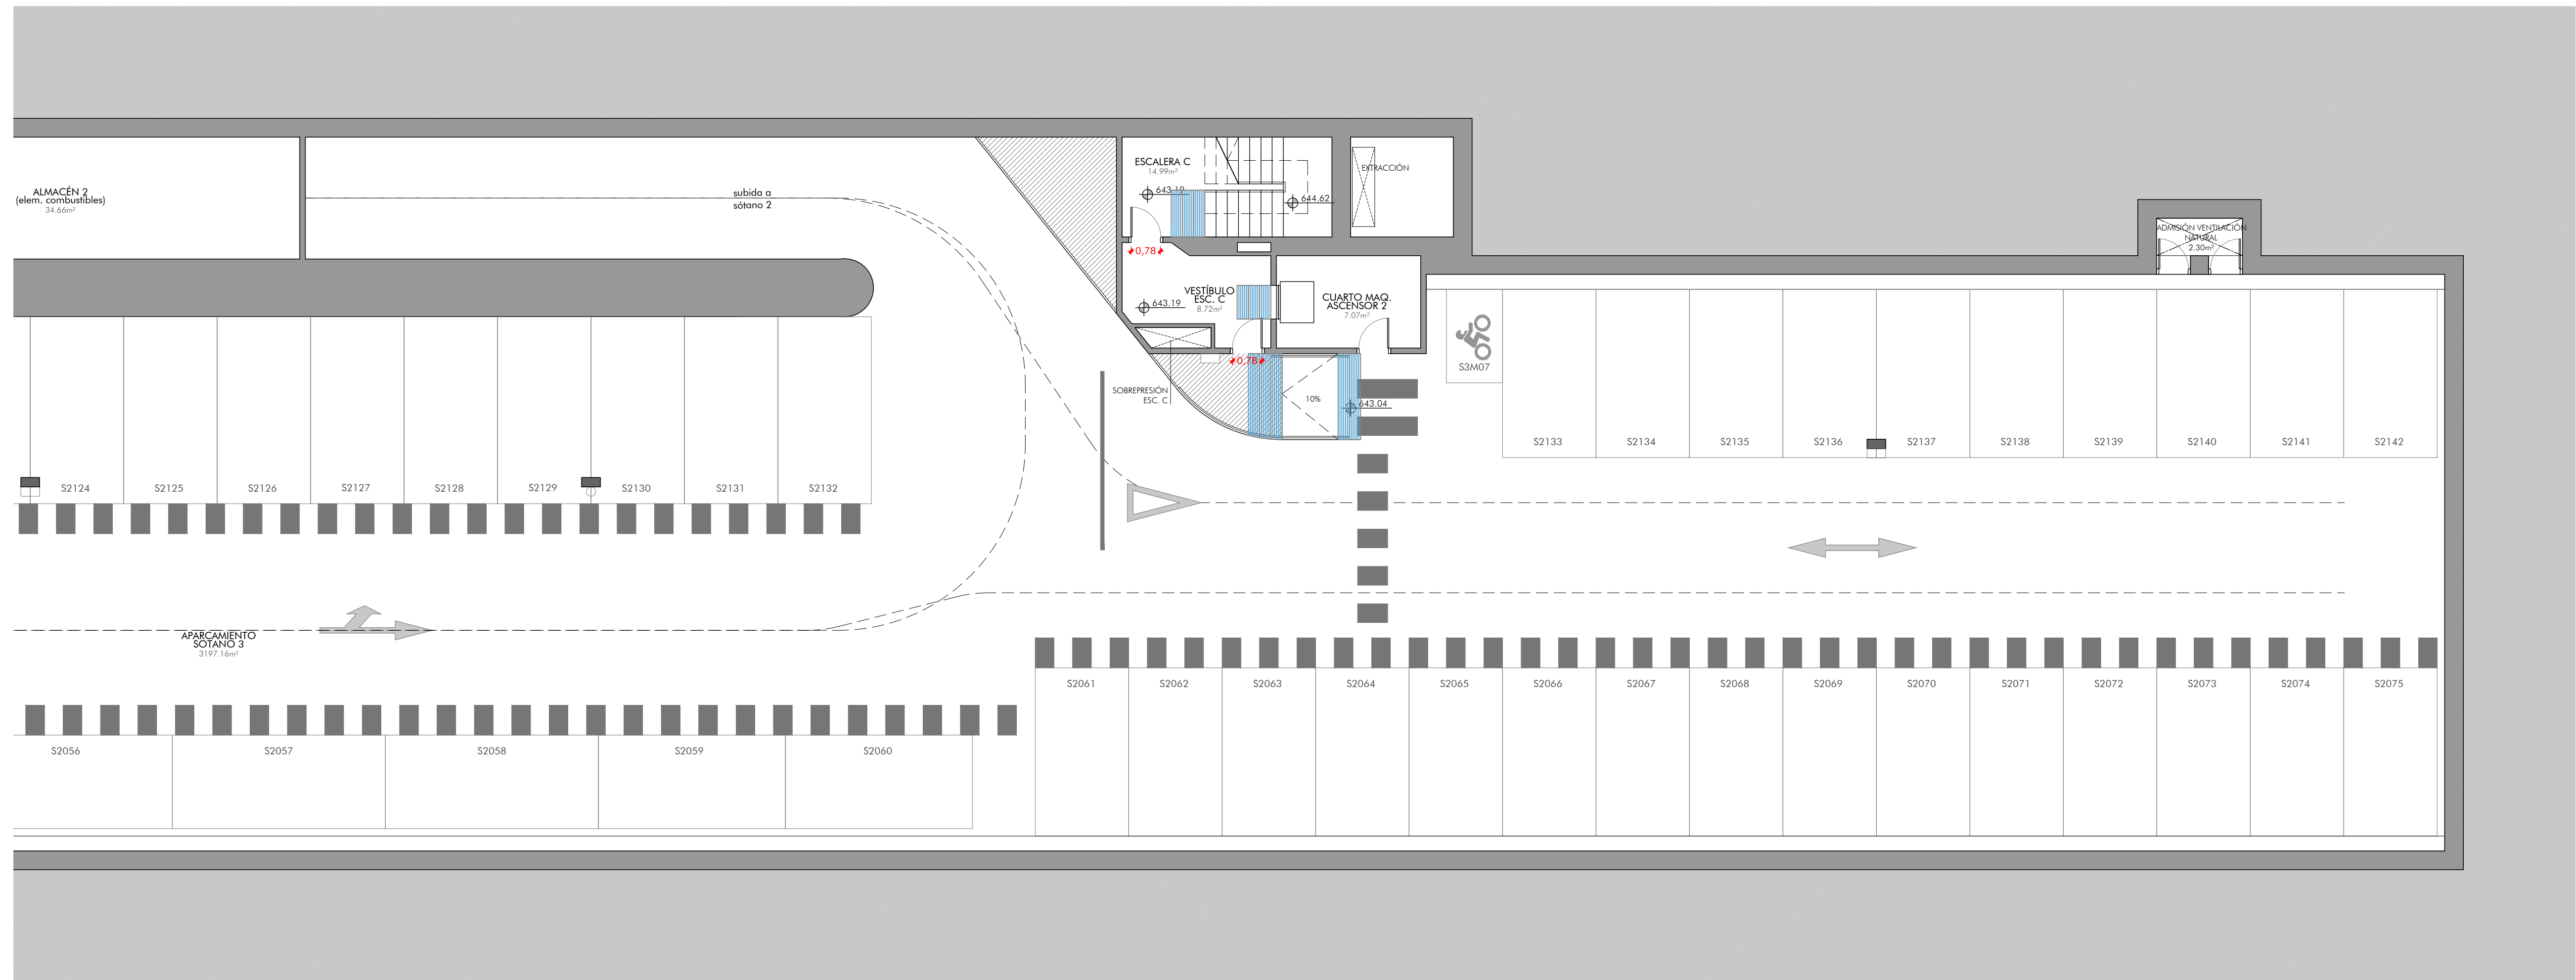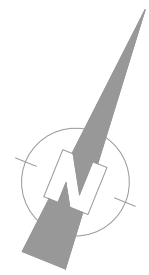

LEYENDA DE ACCESIBILIDAD

- ITINERARIO PEATONAL ACCESIBLE
- ESPACIO DISPONIBLE Ø1,20
- ESPACIO DISPONIBLE Ø1,50
- FRANJA DE PAVIMENTO PODOTÁCTIL
- ZONA DE REFUGIO PARA USUARIO DE SILLA DE RUEDAS
- ZONA DE REFUGIO PERSONA CON OTRO TIPO DE MOVILIDAD REDUCIDA