

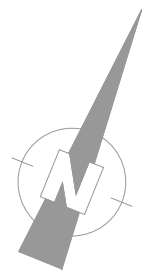
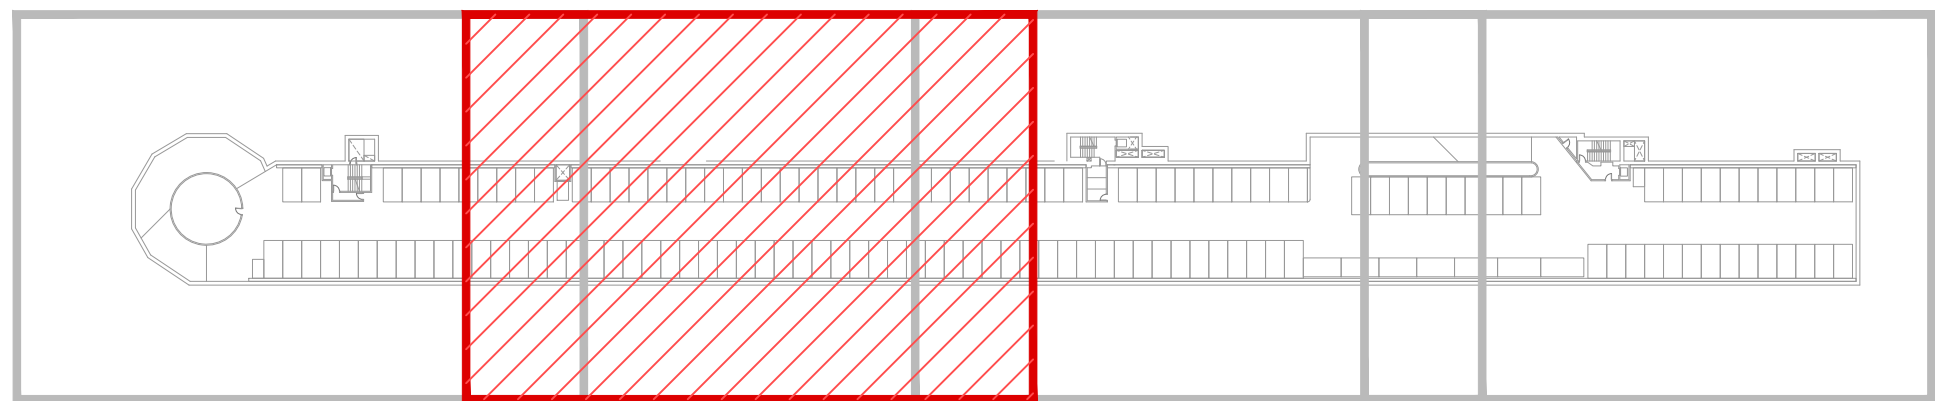


LEYENDA COMPARTIMENTACIÓN, LOCALES DE RIESGO ESPECIAL Y EVACUACIÓN							
COMPARTIMENTACIÓN		CUADRO LOCALES DE RIESGO ESPECIAL		LOCALES A DESCONTAR DE LA SUPERFICIE DEL SECTOR DE INCENDIOS			
<div><div></div><div></div></div>	LÍMITE DE SECTOR USO APARCAMIENTO PLANTA BAJO BASANTE RESISTENCIA EI120	<div><div>1</div><div>2</div><div>3</div></div>	<div>1. NOMBRE DEL LOCAL DE RIESGO ESPECIAL</div> <div>2. ESTABILIDAD Y RESISTENCIA AL FUEGO (REY) EXIGIDAS</div> <div>3. CONDICIÓN DE CLASIFICACIÓN DEL NIVEL DE RIESGO</div>	<div><div></div><div></div></div>	<div>PUERTA SENCILLA CON RESISTENCIA AL FUEGO (EIxx-C5)</div> <div>PUERTA DOBLE CON RESISTENCIA AL FUEGO (EIxx-C5)</div>	<div><div>V.I.</div><div>E.N.P.</div><div>E.P.</div><div>E.E.P.</div><div>E.E.</div></div>	<div>VESTÍBULO DE INDEPENDENCIA PARAMENTO DELIMITADOR EI120</div> <div>ESCALERA NO PROTEGIDA</div> <div>ESCALERA PROTEGIDA PARAMENTO DELIMITADOR EI120</div> <div>ESCALERA ESPECIALMENTE PROTEGIDA PARAMENTO DELIMITADOR EI120</div> <div>ESCALERA EXTERIOR</div>
CLASIFICACIÓN DE LOS LOCALES Y ZONAS DE RIESGO ESPECIAL							
<div></div>	RIESGO BAJO	LRE-S2-01 - ALMACÉN FLEM. COMBUSTIBLES LRE-S2-02 - VENTILACIÓN LRE-S2-03 - VENTILACIÓN					
<div></div>	RIESGO MEDIO						
<div></div>	RIESGO ALTO						

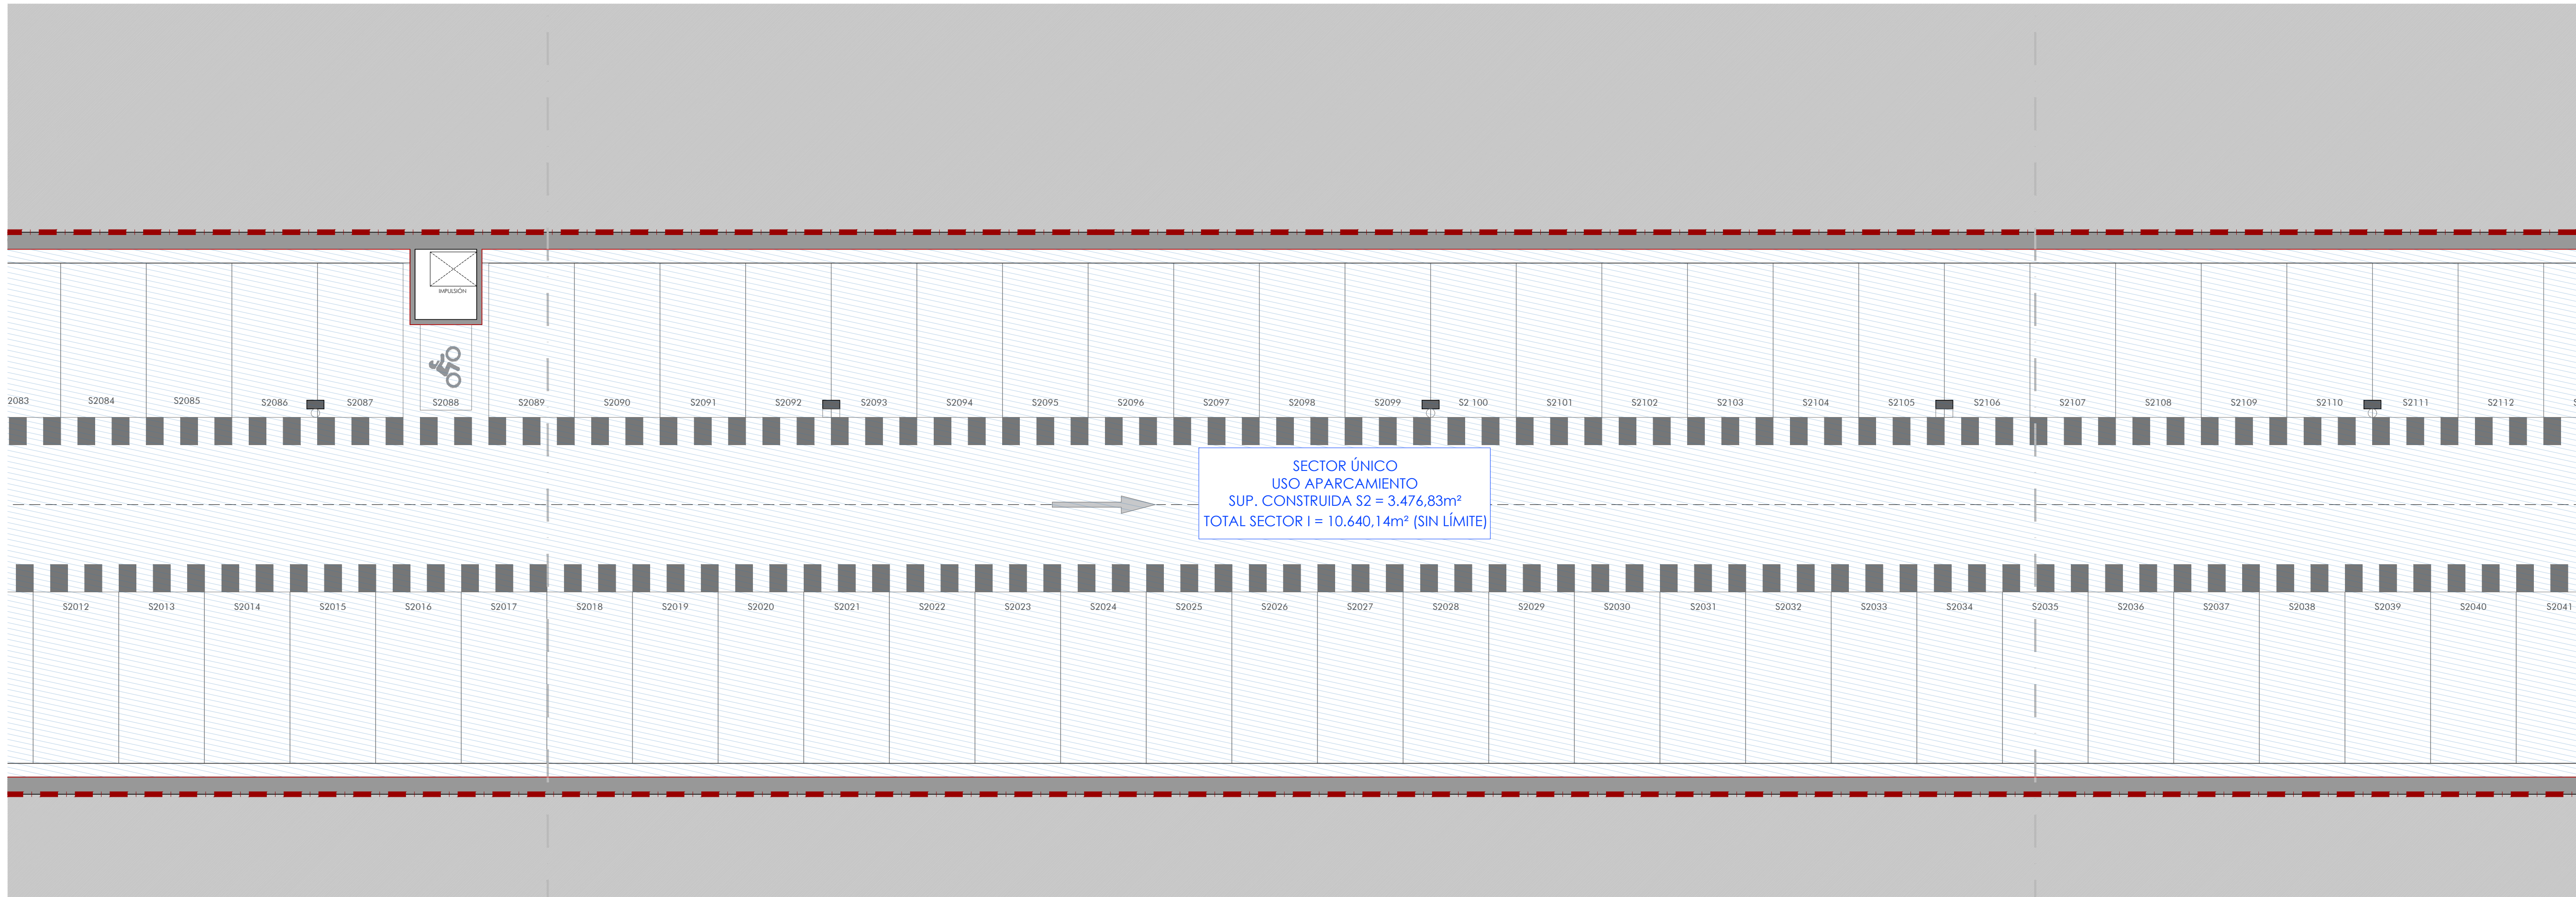


SOLAPE
HOJA 1

SOLAPE
HOJA 3


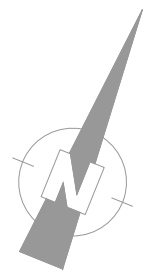


LEYENDA COMPARTIMENTACIÓN, LOCALES DE RIESGO ESPECIAL Y EVACUACIÓN					
COMPARTIMENTACIÓN		CUADRO LOCALES DE RIESGO ESPECIAL		LOCALES A DESCONTAR DE LA SUPERFICIE DEL SECTOR DE INCENDIOS	
<div><div></div><div></div></div>	LÍMITE DE SECTOR USO: APARCAMIENTO PLANTA BAJO BASANTE RESISTENCIA EI120	<div><div>1</div><div>URE-XX-XX</div></div> <div><div>2</div><div>EL REG.</div></div> <div><div>3</div><div>CONDIC.</div></div>	1. NOMBRE DEL LOCAL DE RIESGO ESPECIAL 2. ESTABILIDAD Y RESISTENCIA AL FUEGO (RE) EXIGIDAS 3. CONDICIÓN DE CLASIFICACIÓN DEL NIVEL DE RIESGO	<div><div></div><div>PUERTA SENCILLA CON RESISTENCIA AL FUEGO (E₁XX-C5)</div></div> <div><div></div><div>PUERTA DOBLE CON RESISTENCIA AL FUEGO (E₁XX-C5)</div></div>	<div><div>V.I.</div><div>VESTÍBULO DE INDEPENDENCIA PARAMENTO DELIMITADOR EI120</div></div> <div><div>E.N.P.</div><div>ESCALERA NO PROTEGIDA</div></div> <div><div>E.P.</div><div>ESCALERA PROTEGIDA PARAMENTO DELIMITADOR EI120</div></div> <div><div>E.E.P.</div><div>ESCALERA ESPECIALMENTE PROTEGIDA PARAMENTO DELIMITADOR EI120</div></div> <div><div>E.E.</div><div>ESCALERA EXTERIOR</div></div>
CLASIFICACIÓN DE LOS LOCALES Y ZONAS DE RIESGO ESPECIAL					
<div></div>	RIESGO BAJO	URE-S2-01 - ALMACÉN ELEM. COMBUSTIBLES URE-S2-02 - VENTILACIÓN URE-S2-03 - VENTILACIÓN			
<div></div>	RIESGO MEDIO				
<div></div>	RIESGO ALTO				

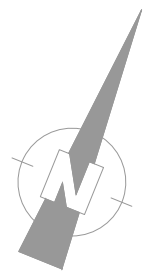

SOLAPE
HOJA 2

SOLAPE
HOJA 4

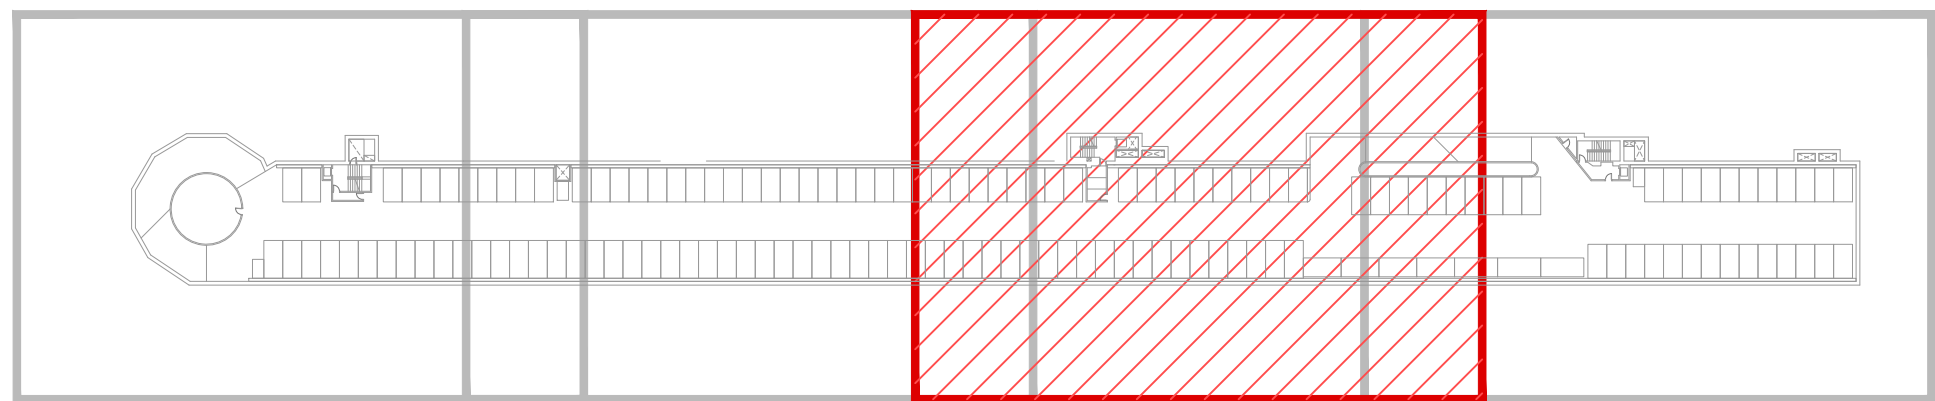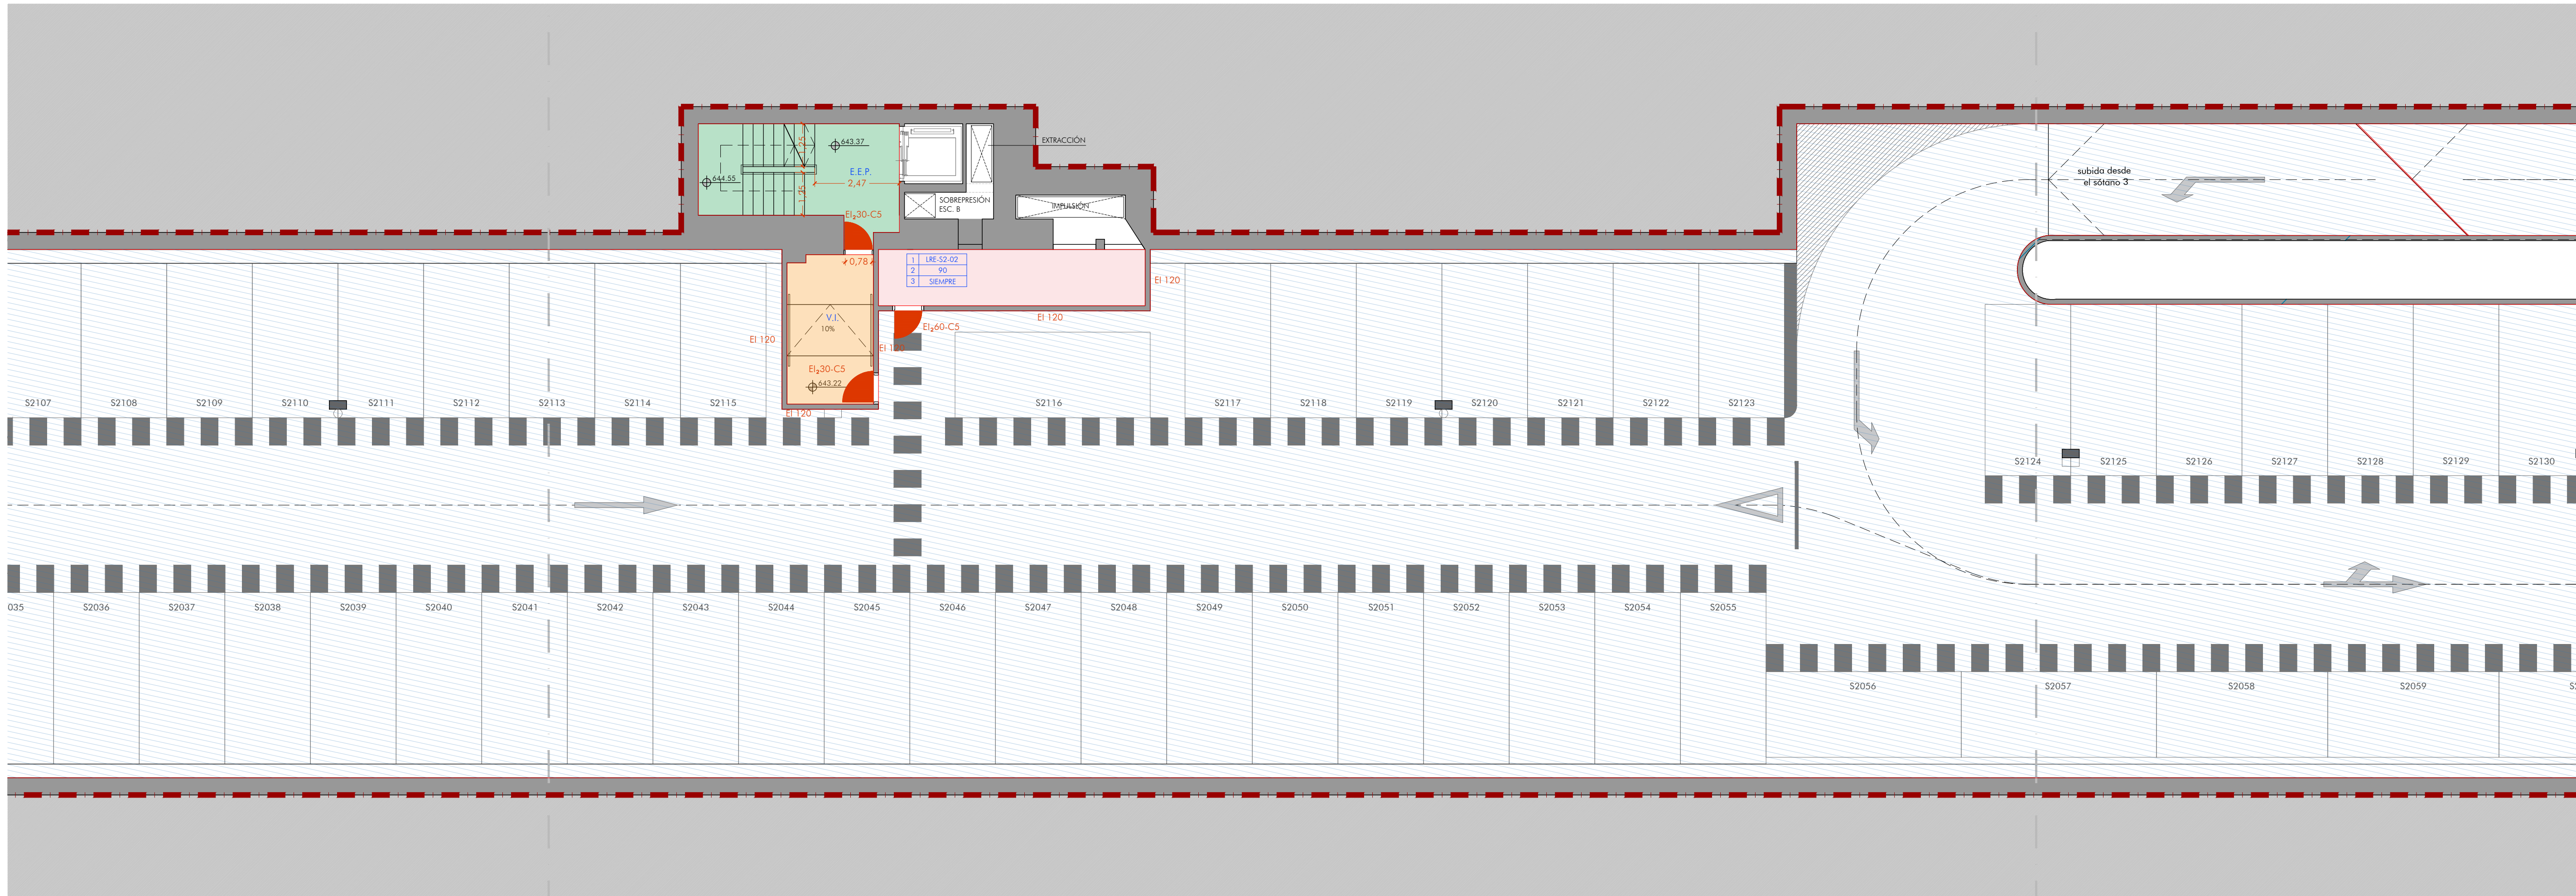

LEYENDA COMPARTIMENTACIÓN, LOCALES DE RIESGO ESPECIAL Y EVACUACIÓN

COMPARTIMENTACIÓN

LIMITE DE SECTOR

USO APARCAMIENTO PLANTA BAJA RASANTE

RESISTENCIA EI120

CLASIFICACIÓN DE LOS LOCALES Y ZONAS DE RIESGO ESPECIAL

RIESGO BAJO

RIESGO MEDIO

RIESGO ALTO

CUADRO LOCALES DE RIESGO ESPECIAL

1

LRE-XX-XX

2

EI REQ

3

CONDIC

1. NOMBRE DEL LOCAL DE RIESGO ESPECIAL

2. ESTABILIDAD Y RESISTENCIA AL FUEGO (REI) EXIGIDAS

3. CONDICION DE CLASIFICACION DEL NIVEL DE RIESGO

LRE-S2-01 - ALMACÉN ELEM. COMBUSTIBLES

LRE-S2-02 - VENTILACIÓN

LRE-S2-03 - VENTILACIÓN

LOCALES A DESCONTAR DE LA SUPERFICIE DEL SECTOR DE INCENDIOS

PUERTA SENCILLA CON RESISTENCIA AL FUEGO (EI120-C5)

PUERTA DOBLE CON RESISTENCIA AL FUEGO (EI120-C5)

V.I.

VESTIBULO DE INDEPENDENCIA PARAMENTO DELIMITADOR EI120

E.N.P.

ESCALERA NO PROTEGIDA

E.P.


ESCALERA PROTEGIDA PARAMENTO DELIMITADOR EI120

E.E.P.



ESCALERA ESPECIALMENTE PROTEGIDA PARAMENTO DELIMITADOR EI120

E.E.

ESCALERA EXTERIOR

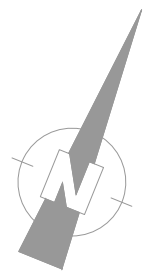

SOLAPE
HOJA 3

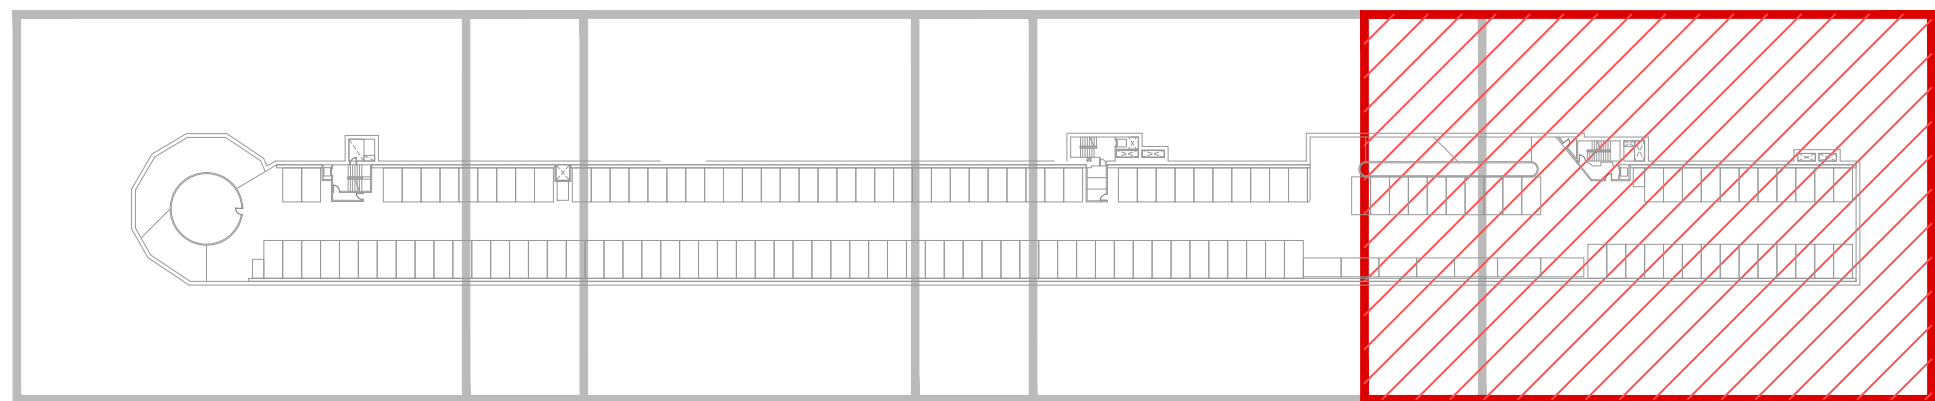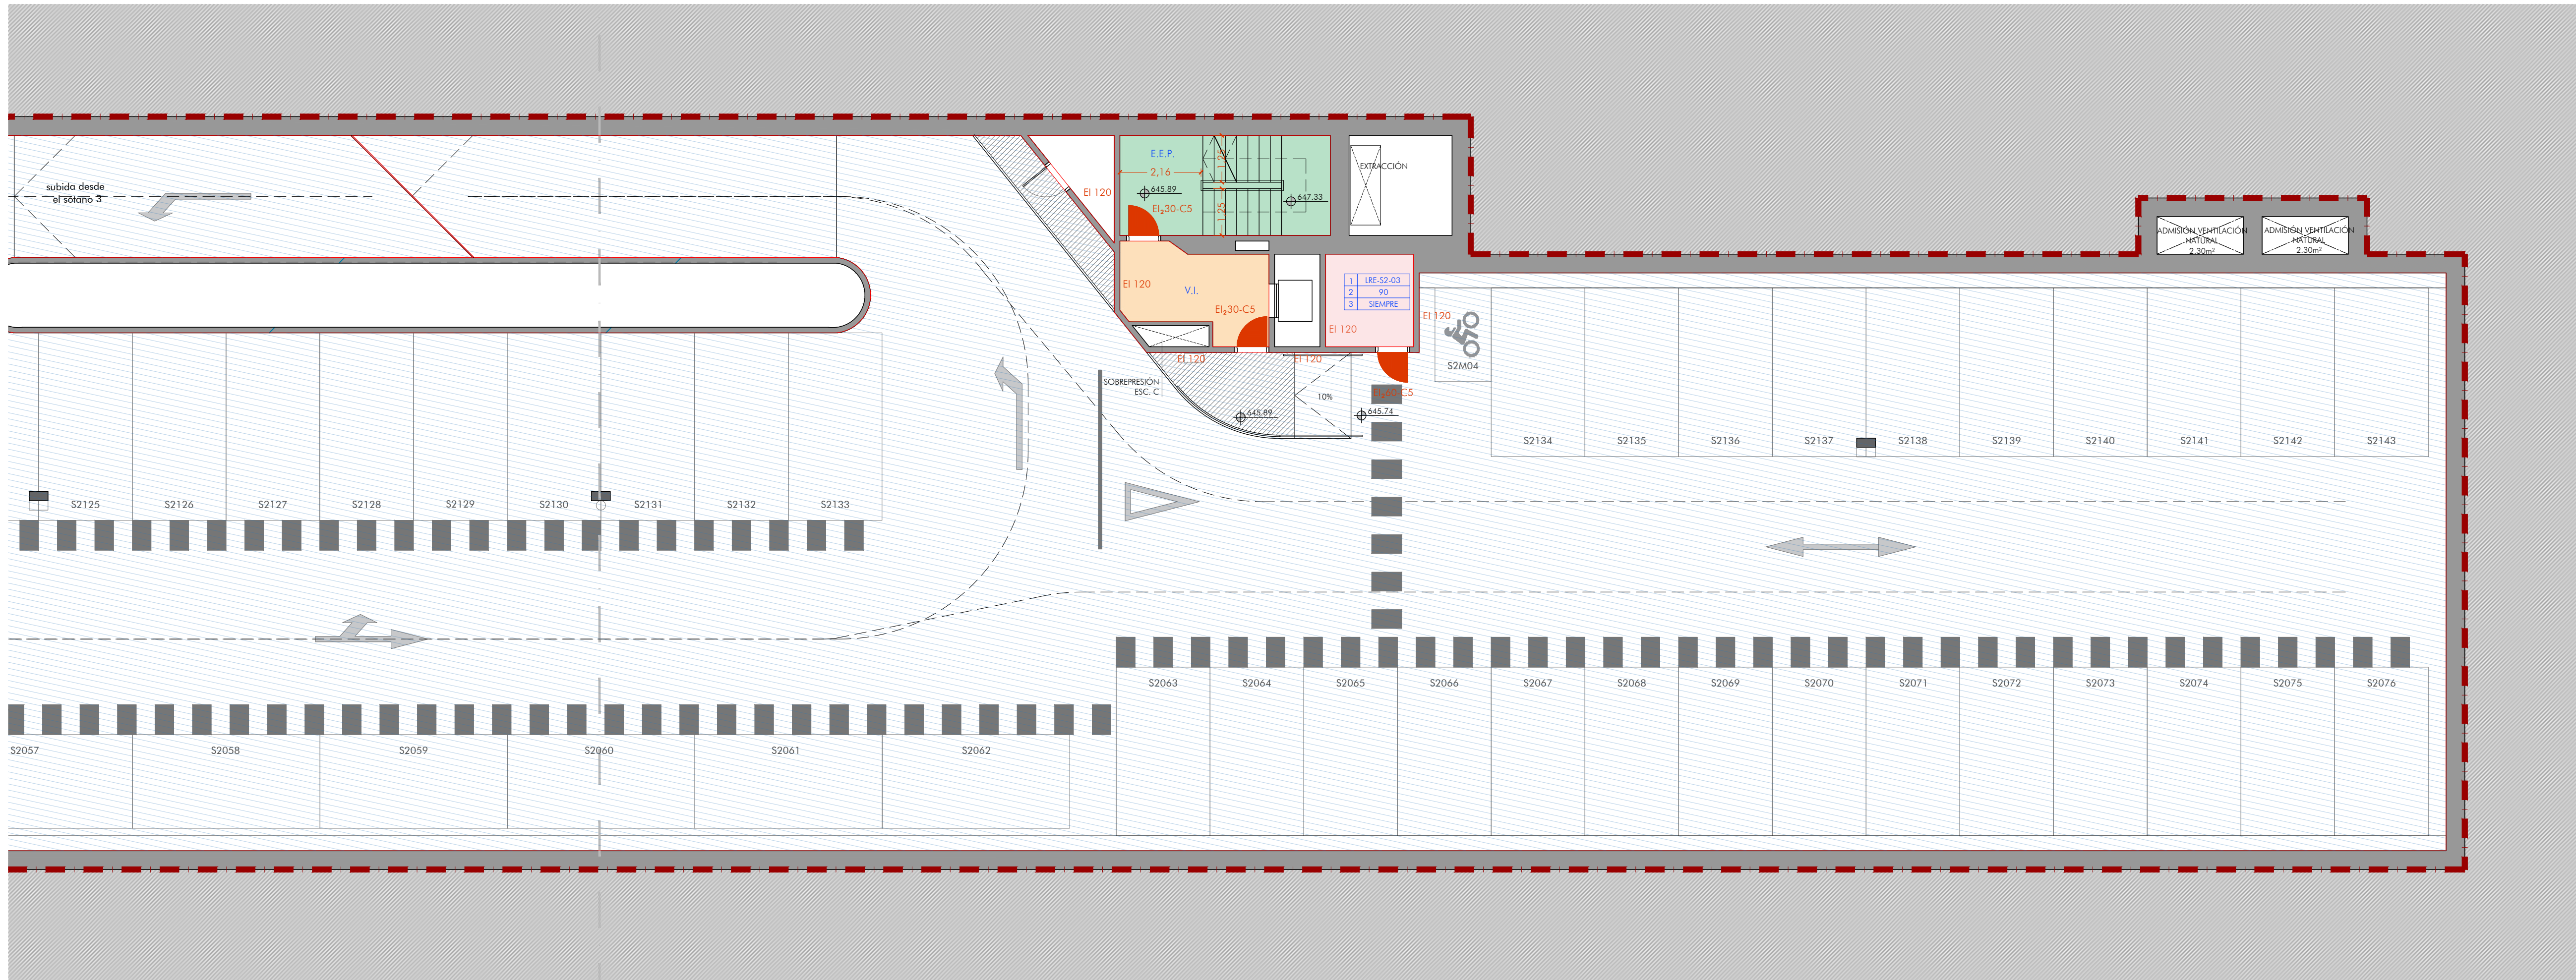

LEYENDA COMPARTIMENTACIÓN, LOCALES DE RIESGO ESPECIAL Y EVACUACIÓN				
COMPARTIMENTACIÓN		CUADRO LOCALES DE RIESGO ESPECIAL		LOCALES A DESCONTAR DE LA SUPERFICIE DEL SECTOR DE INCENDIOS
<div><div></div><div></div></div>	LIMITE DE SECTOR USO:APARCAMIENTO PLANTA BAJA RASANTE RESISTENCIA EI120	<div><div>1</div><div>2</div><div>3</div></div> <div><div>LRE-XX-XX</div><div>EI REG</div><div>CONDIC</div></div>	1. NOMBRE DEL LOCAL DE RIESGO ESPECIAL 2. ESTABILIDAD Y RESISTENCIA AL FUEGO (REI) EXIGIDAS 3. CONDICIÓN DE CLASIFICACIÓN DEL NIVEL DE RIESGO	<div><div></div><div></div></div> <div><div>PUERTA SENCILLA CON RESISTENCIA AL FUEGO (EI_{XX}-C₅)</div><div>PUERTA DOBLE CON RESISTENCIA AL FUEGO (EI_{XX}-C₅)</div></div> <div><div>V.I.</div><div>E.N.P.</div><div>E.P.</div><div>E.E.P.</div><div>E.E.</div></div> <div><div>VESTIBULO DE INDEPENDENCIA PARAMENTO DELIMITADOR EI120</div><div>ESCALERA NO PROTEGIDA</div><div>ESCALERA PROTEGIDA PARAMENTO DELIMITADOR EI120</div><div>ESCALERA ESPECIALMENTE PROTEGIDA PARAMENTO DELIMITADOR EI120</div><div>ESCALERA EXTERIOR</div></div>
CLASIFICACIÓN DE LOS LOCALES Y ZONAS DE RIESGO ESPECIAL				
<div></div>	RIESGO BAJO	LRE-S2-01 - ALMACÉN ELEM. COMBUSTIBLES		
<div></div>	RIESGO MEDIO	LRE-S2-02 - VENTILACIÓN		
<div></div>	RIESGO ALTO	LRE-S2-03 - VENTILACIÓN		