


LEYENDA COMPARTIMENTACIÓN, LOCALES DE RIESGO ESPECIAL Y EVACUACIÓN




COMPARTIMENTACIÓN		CUADRO LOCALES DE RIESGO ESPECIAL		LOCALES A DESCONTAR DE LA SUPERFICIE DEL SECTOR DE INCENDIOS	
<div></div>	LÍMITE DE SECTOR	<div><div>1</div><div>LRE-XX-XX</div></div> <div><div>2</div><div>Ei REQ</div></div> <div><div>3</div><div>CONDIC</div></div>	<div>1. NOMBRE DEL LOCAL DE RIESGO ESPECIAL</div> <div>2. ESTABILIDAD Y RESISTENCIA AL FUEGO (REY) EXIGIDAS</div> <div>3. CONDICIÓN DE CLASIFICACIÓN DEL NIVEL DE RIESGO</div>	<div><div></div></div> <div>PUERTA SENCILLA CON RESISTENCIA AL FUEGO (E<sub>xx</sub>-C<sub>xx</sub>)</div> <div><div></div></div> <div>PUERTA DOBLE CON RESISTENCIA AL FUEGO (E<sub>xx</sub>-C<sub>xx</sub>)</div>	<div><div>V.I.</div><div>VESTÍBULO DE INDEPENDENCIA</div><div>PARQUEMOTO DELIMITADOR EI120</div></div> <div><div>E.N.P.</div><div>ESCALERA NO PROTEGIDA</div><div></div></div> <div><div>E.P.</div><div>ESCALERA PROTEGIDA</div><div>PARQUEMOTO DELIMITADOR EI120</div></div> <div><div>E.E.P.</div><div>ESCALERA ESPECIALMENTE PROTEGIDA</div><div>PARQUEMOTO DELIMITADOR EI120</div></div> <div><div>E.E.</div><div>ESCALERA EXTERIOR</div><div></div></div>
USO APARCAMIENTO PLANTA BAJA RASANTE					
RESISTENCIA EI120					
CLASIFICACIÓN DE LOS LOCALES Y ZONAS DE RIESGO ESPECIAL					
<div></div>	RIESGO BAJO	<div>LRE-S3-01 - CUARTO INSTALACIONES DE BOMBEO</div> <div>LRE-S3-02 - CUARTO MAQUINARIA DE ASCENSOR 1</div> <div>LRE-S3-03 - CUARTO DE VENTILACIÓN</div> <div>LRE-S3-04 - ALMACÉN ELEM. COMBUSTIBLES 1</div> <div>LRE-S3-05 - ALMACÉN ELEM. COMBUSTIBLES 2</div> <div>LRE-S3-06 - CUARTO MAQUINARIA ASCENSOR 2</div> <div>LRE-S3-07 - CUARTO MAQUINARIA ASCENSOR 3</div>			
<div></div>	RIESGO MEDIO				
<div></div>	RIESGO ALTO				

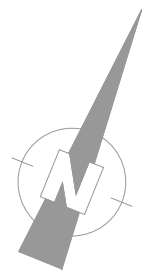




SOLAPE  
HOJA 1

SOLAPE  
HOJA 3

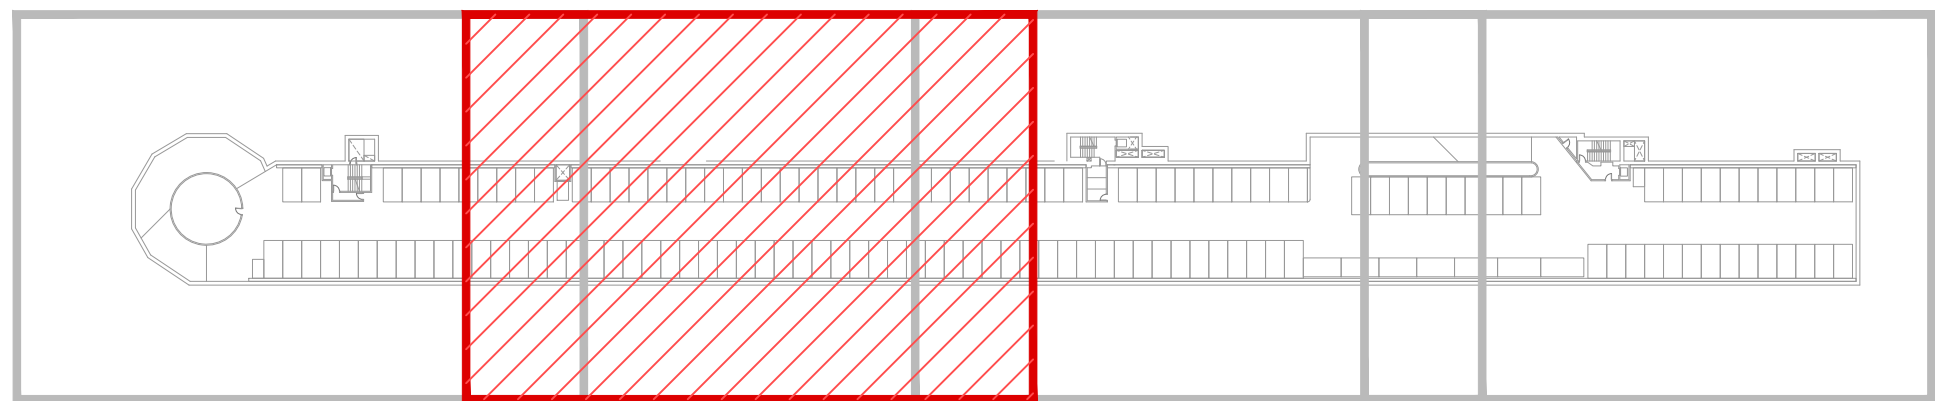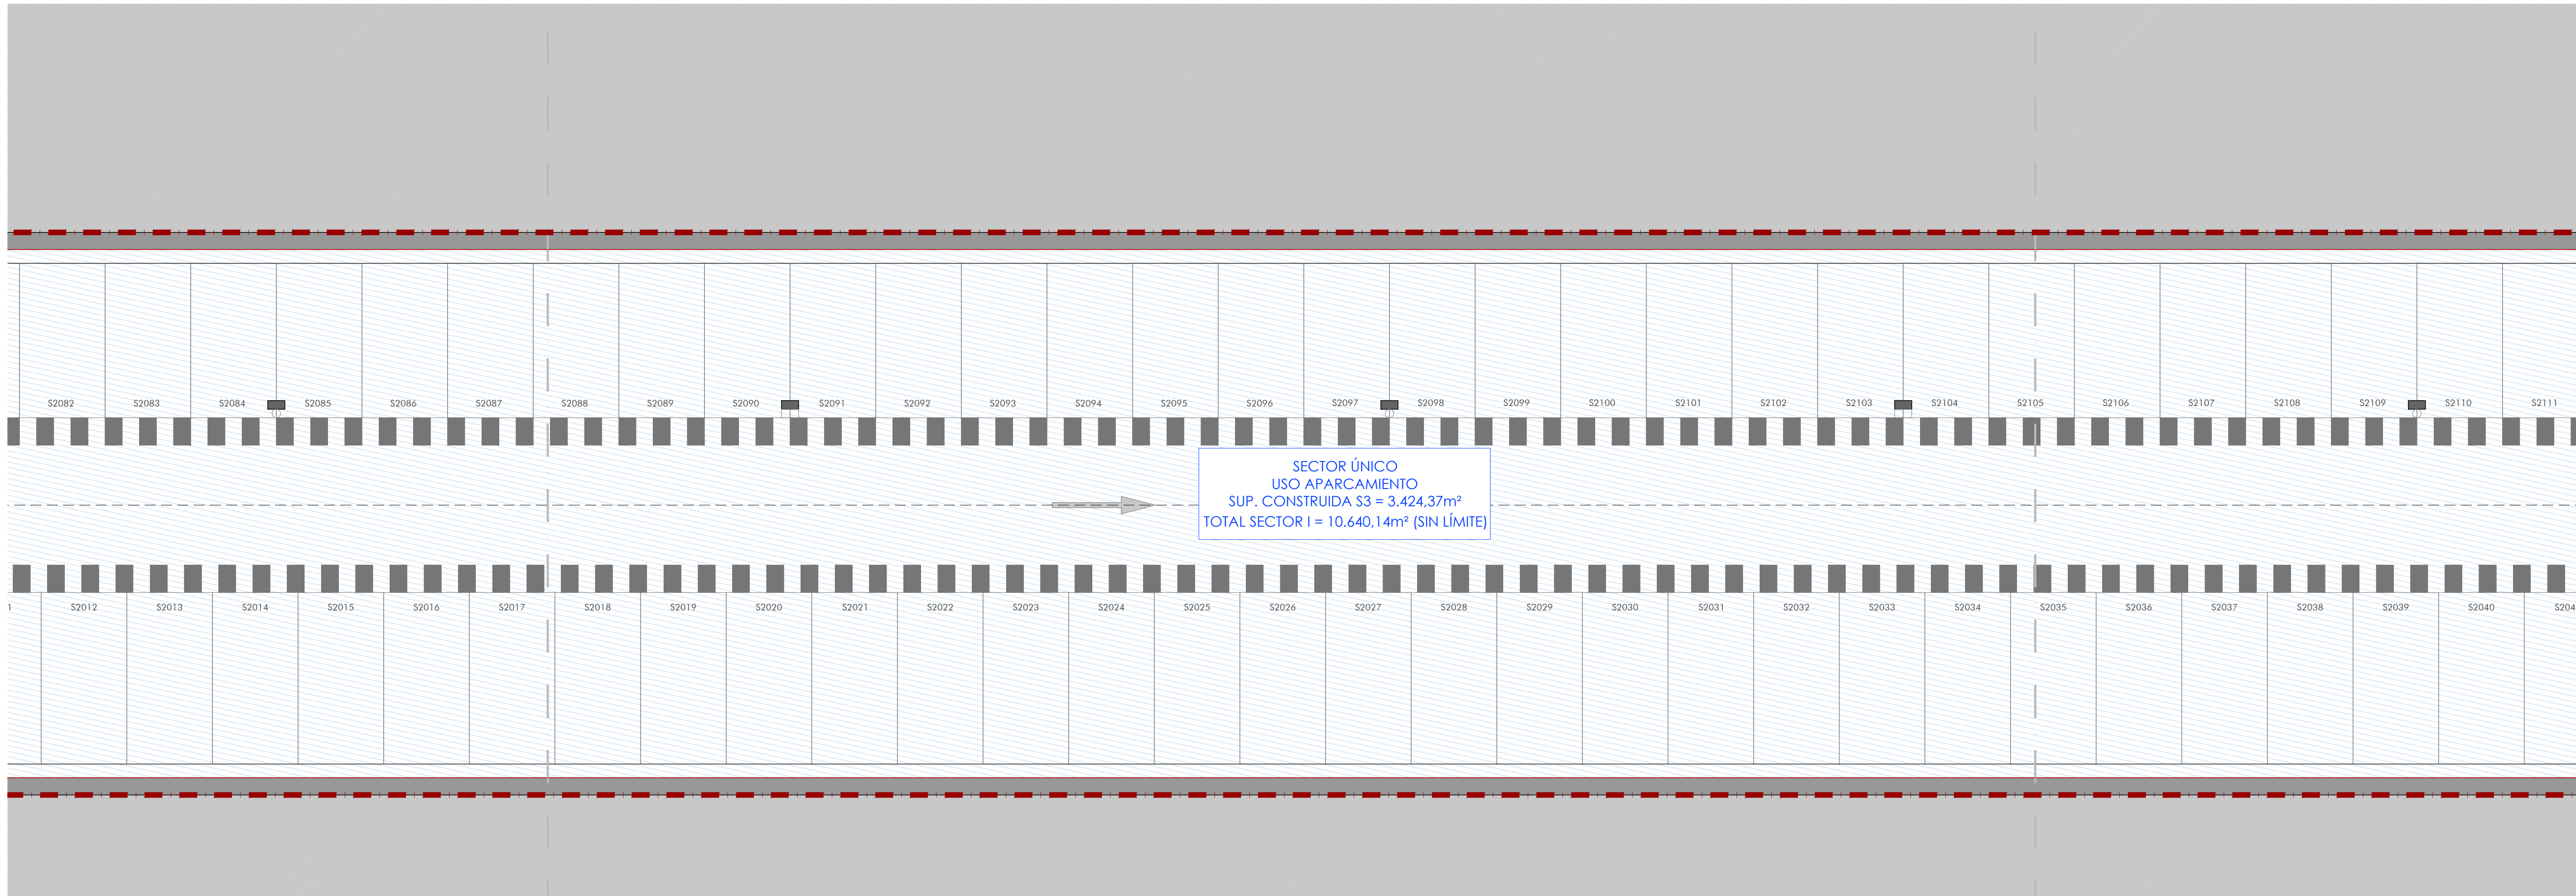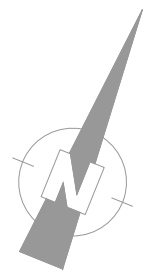

LEYENDA COMPARTIMENTACIÓN, LOCALES DE RIESGO ESPECIAL Y EVACUACIÓN				
COMPARTIMENTACIÓN		CUADRO LOCALES DE RIESGO ESPECIAL		LOCALES A DESCONTAR DE LA SUPERFICIE DEL SECTOR DE INCENDIOS
<div><div></div><div></div><div></div></div> <div>LÍMITE DE SECTOR USO APARCAMIENTO PLANTA BAJA RASANTE RESISTENCIA E120</div>	<div><div>1</div><div>2</div><div>3</div></div> <div>LRE-XX-XX EL REQ CONDIC</div>	<div>1. NOMBRE DEL LOCAL DE RIESGO ESPECIAL</div> <div>2. ESTABILIDAD Y RESISTENCIA AL FUEGO (RE) EXIGIDAS</div> <div>3. CONDICIÓN DE CLASIFICACIÓN DEL NIVEL DE RIESGO</div>	<div><div></div><div></div></div> <div>PUERTA SENCILLA CON RESISTENCIA AL FUEGO (E<sub>1</sub>XX-C<sub>5</sub>) PUERTA DOBLE CON RESISTENCIA AL FUEGO (E<sub>1</sub>XX-C<sub>5</sub>)</div>	<div><div>V.I.</div><div>E.N.P.</div><div>E.P.</div><div>E.E.P.</div><div>E.E.</div></div> <div>VESTÍBULO DE INDEPENDENCIA PARAVENTO DELIMITADOR E120 ESCALERA NO PROTEGIDA ESCALERA PROTEGIDA PARAVENTO DELIMITADOR E120 ESCALERA ESPECIALMENTE PROTEGIDA PARAVENTO DELIMITADOR E120 ESCALERA EXTERIOR</div>
CLASIFICACIÓN DE LOS LOCALES Y ZONAS DE RIESGO ESPECIAL				
<div></div> <div>RIESGO BAJO</div>	<div>LRE-S3-01 - CUARTO INSTALACIONES DE BOMBEO</div> <div>LRE-S3-02 - CUARTO MAQUINARIA DE ASCENSOR 1</div> <div>LRE-S3-03 - CUARTO DE VENTILACIÓN</div> <div>LRE-S3-04 - ALMACÉN ELEM. COMBUSTIBLES 1</div> <div>LRE-S3-05 - ALMACÉN ELEM. COMBUSTIBLES 2</div> <div>LRE-S3-06 - CUARTO MAQUINARIA ASCENSOR 2</div> <div>LRE-S3-07 - CUARTO MAQUINARIA ASCENSOR 3</div>			
<div></div> <div>RIESGO MEDIO</div>				
<div></div> <div>RIESGO ALTO</div>				





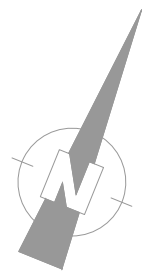

SOLAPE  
HOJA 2



SOLAPE  
HOJA 4

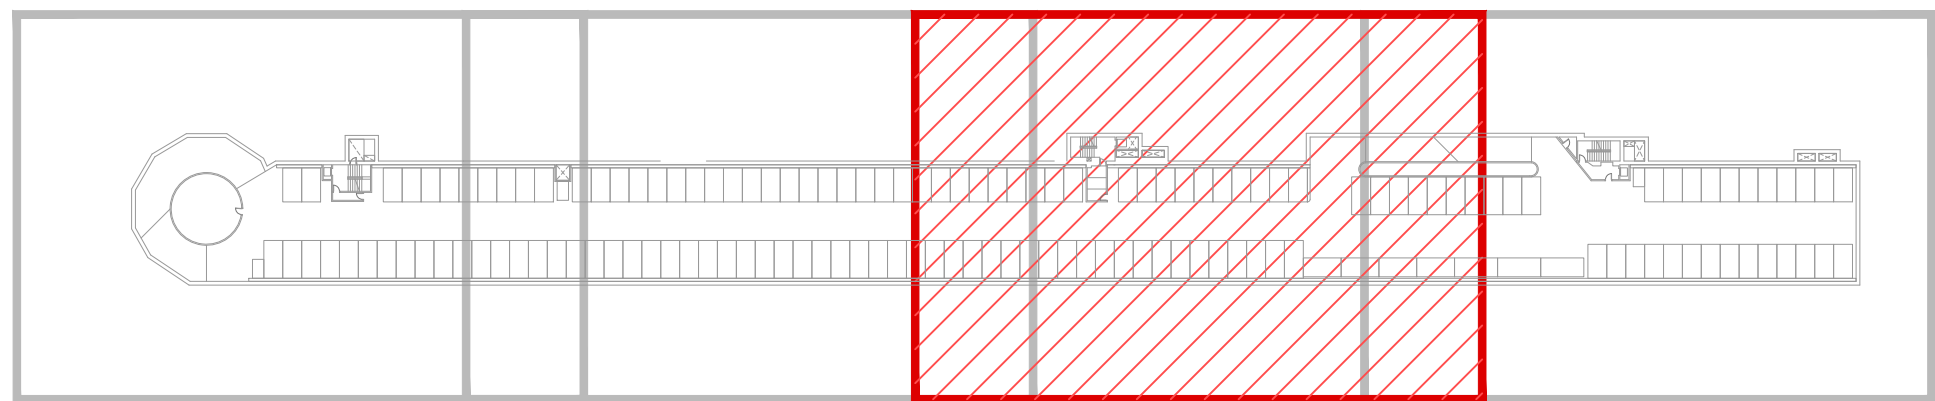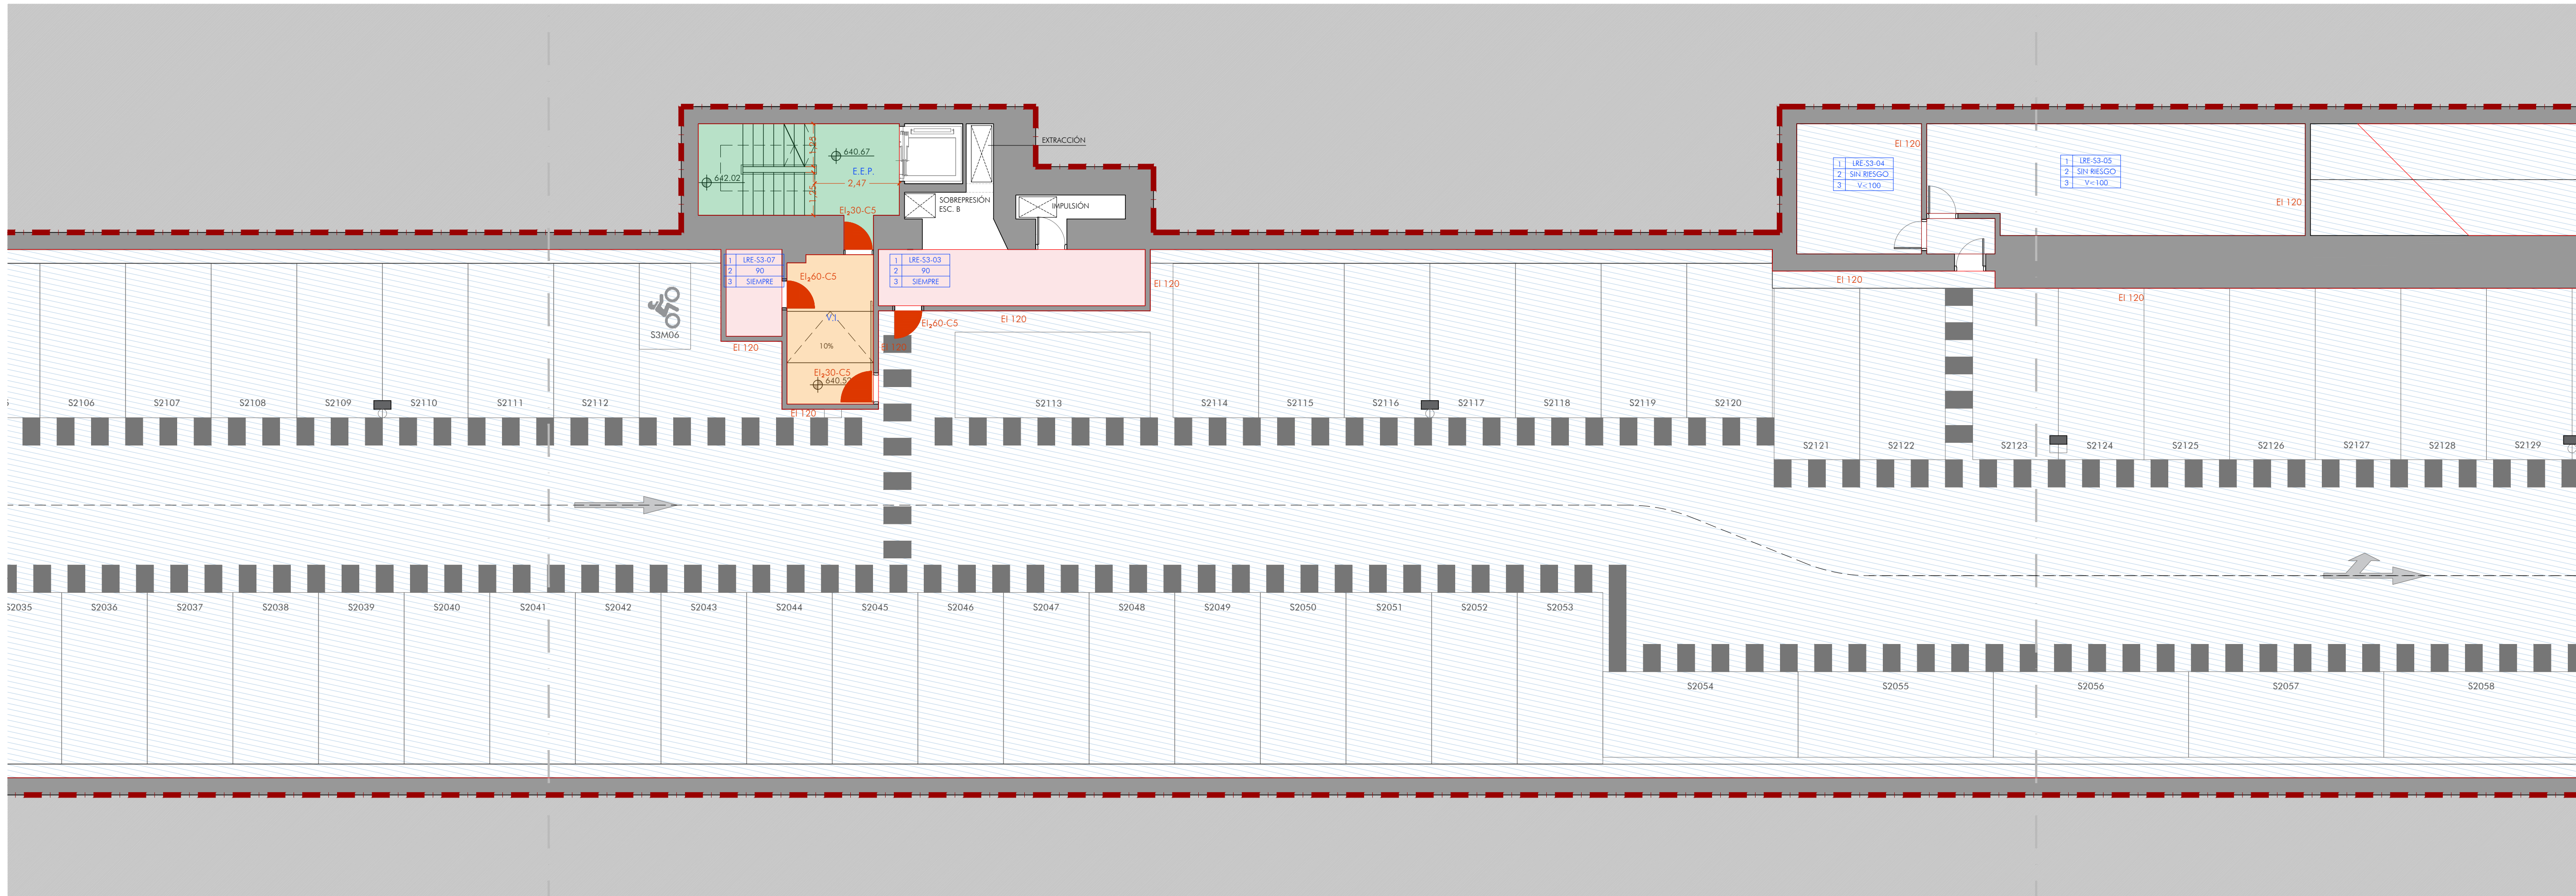

LEYENDA COMPARTIMENTACIÓN, LOCALES DE RIESGO ESPECIAL Y EVACUACIÓN

COMPARTIMENTACIÓN

LÍMITE DE SECTOR

USO APARCAMIENTO PLANTA BAJO RASANTE

RESISTENCIA EI120

CLASIFICACIÓN DE LOS LOCALES Y ZONAS DE RIESGO ESPECIAL

RIESGO BAJO

RIESGO MEDIO

RIESGO ALTO

CUADRO LOCALES DE RIESGO ESPECIAL

1

LRE-XX-XX

2

Ei REQ

3

CONDIC

1.

NOMBRE DEL LOCAL DE RIESGO ESPECIAL

2.

ESTABILIDAD Y RESISTENCIA AL FUEGO (REI) EXIGIDAS

3.

CONDICIÓN DE CLASIFICACIÓN DEL NIVEL DE RIESGO

LRE-S3-01 - CUARTO INSTALACIONES DE BOMBEO

LRE-S3-02 - CUARTO MAQUINARIA DE ASCENSOR 1

LRE-S3-03 - CUARTO DE VENTILACIÓN

LRE-S3-04 - ALMACÉN ELEM. COMBUSTIBLES 1

LRE-S3-05 - ALMACÉN ELEM. COMBUSTIBLES 2

LRE-S3-06 - CUARTO MAQUINARIA ASCENSOR 2

LRE-S3-07 - CUARTO MAQUINARIA ASCENSOR 3

LOCALES A DESCONTAR DE LA SUPERFICIE DEL SECTOR DE INCENDIOS

PUERTA SENCILLA CON RESISTENCIA AL FUEGO (EiXX-C5)

PUERTA DOBLE CON RESISTENCIA AL FUEGO (EiXX-C5)

V.I.

VESTÍBULO DE INDEPENDENCIA

PARAMENTO DELIMITADOR EI120

E.N.P.

ESCALERA NO PROTEGIDA

E.P.

ESCALERA PROTEGIDA

PARAMENTO DELIMITADOR EI120

E.E.P.


ESCALERA ESPECIALMENTE PROTEGIDA

PARAMENTO DELIMITADOR EI120



E.E.

ESCALERA EXTERIOR



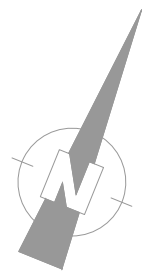

SOLAPE  
PLANTA 3

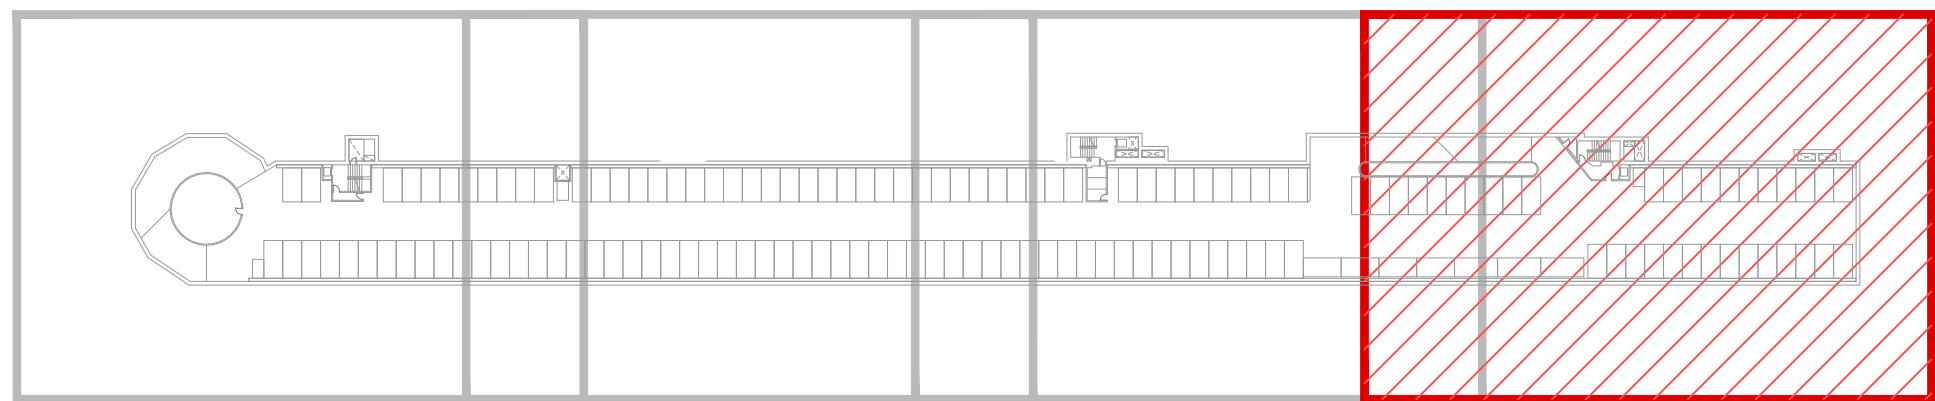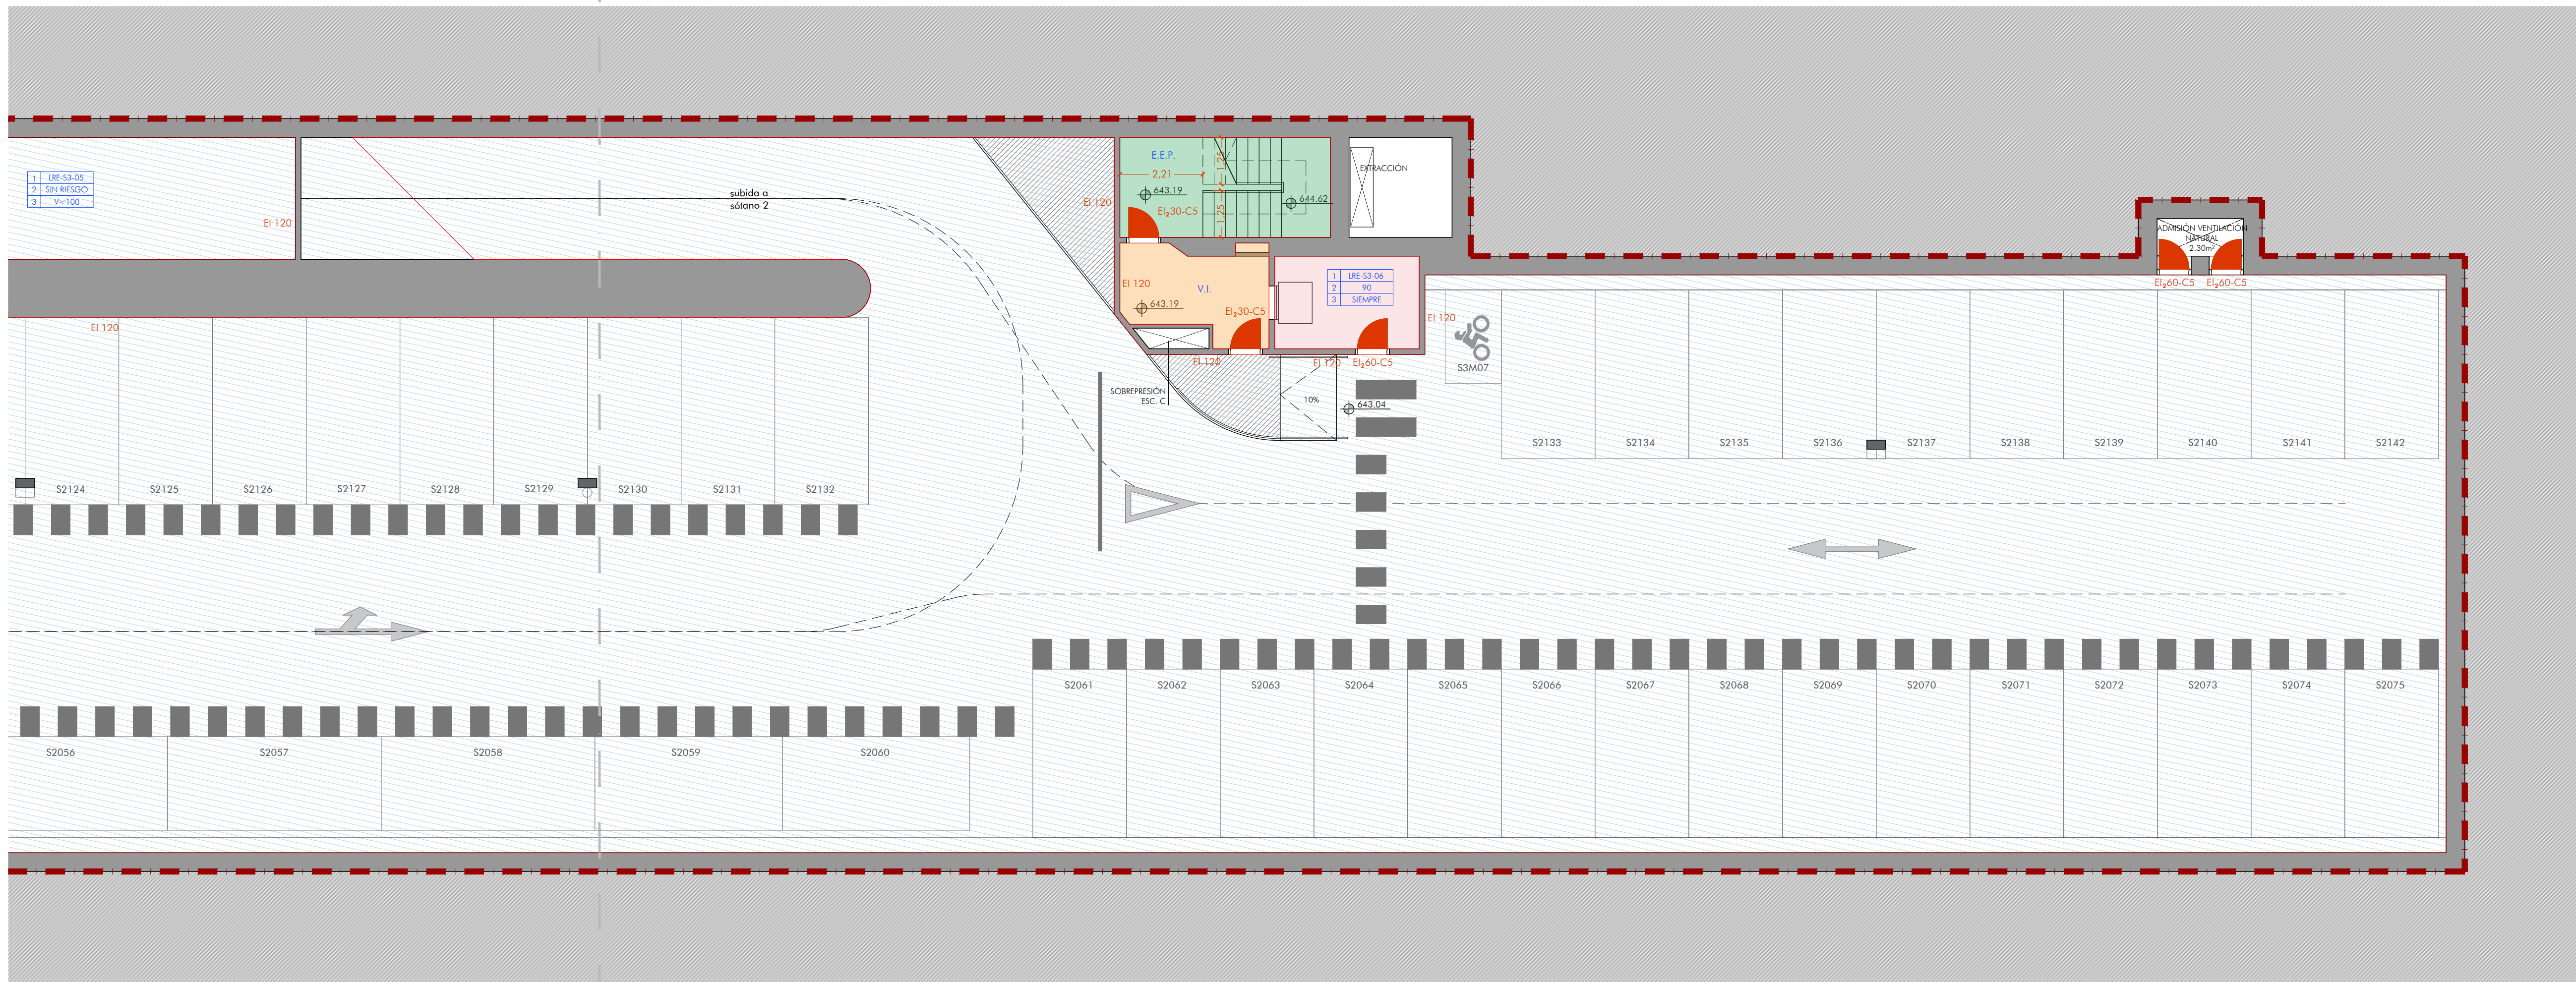

LEYENDA COMPARTIMENTACIÓN, LOCALES DE RIESGO ESPECIAL Y EVACUACIÓN										
COMPARTIMENTACIÓN		CUADRO LOCALES DE RIESGO ESPECIAL		LOCALES A DESCONTAR DE LA SUPERFICIE DEL SECTOR DE INCENDIOS						
<div><div></div><div></div></div> <div>LIMITE DE SECTOR</div> <div>USO: APARCAMIENTO PLANTA BAJA BASANTE</div> <div>RESISTENCIA EI120</div>	<table><tr><td>1</td><td>LRE-XX-XX</td></tr><tr><td>2</td><td>EL REG</td></tr><tr><td>3</td><td>CONDIC</td></tr></table>	1	LRE-XX-XX	2	EL REG	3	CONDIC	<div>1. NOMBRE DEL LOCAL DE RIESGO ESPECIAL</div> <div>2. ESTABILIDAD Y RESISTENCIA AL FUEGO RE EXIGIDAS</div> <div>3. CONDICIÓN DE CLASIFICACIÓN DEL NIVEL DE RIESGO</div>	<div><div></div><div>PUERTA SENCILLA CON RESISTENCIA AL FUEGO (EI<sub>XX</sub>-C5)</div></div> <div><div></div><div>PUERTA DOBLE CON RESISTENCIA AL FUEGO (EI<sub>XX</sub>-C5)</div></div>	<div><div></div><div>V.I.</div><div>VESTÍBULO DE INDEPENDENCIA</div><div>PARAMENTO DELIMITADOR EI120</div></div> <div><div></div><div>E.N.P.</div><div>ESCALERA NO PROTEGIDA</div></div> <div><div></div><div>E.P.</div><div>ESCALERA PROTEGIDA</div><div>PARAMENTO DELIMITADOR EI120</div></div> <div><div></div><div>E.E.P.</div><div>ESCALERA ESPECIALMENTE PROTEGIDA</div><div>PARAMENTO DELIMITADOR EI120</div></div> <div><div></div><div>E.E.</div><div>ESCALERA EXTERIOR</div></div>
1	LRE-XX-XX									
2	EL REG									
3	CONDIC									
CLASIFICACIÓN DE LOS LOCALES Y ZONAS DE RIESGO ESPECIAL										
<div></div> <div>RIESGO BAJO</div>	<div>LRE-S3-01 - CUARTO INSTALACIONES DE BOMBEO</div> <div>LRE-S3-02 - CUARTO MAQUINARIA DE ASCENSOR 1</div> <div>LRE-S3-03 - CUARTO DE VENTILACIÓN</div> <div>LRE-S3-04 - ALMACÉN ELEM. COMBUSTIBLES 1</div> <div>LRE-S3-05 - ALMACÉN ELEM. COMBUSTIBLES 2</div> <div>LRE-S3-06 - CUARTO MAQUINARIA ASCENSOR 2</div> <div>LRE-S3-07 - CUARTO MAQUINARIA ASCENSOR 3</div>									
<div></div> <div>RIESGO MEDIO</div>										
<div></div> <div>RIESGO ALTO</div>										