

LEYENDA OCUPACIÓN

DENSIDADES DE OCUPACIÓN

- OCUPACIÓN OCASIONAL / MANTENIMIENTO (OCUPACIÓN NULA)
- ASEOS Y VESTUARIOS (OCUPACIÓN ALTERNATIVA, NO COMPUTA AL TOTAL)
- ZONA DE OFICINA (10m²/PERSONA)
- ARCHIVOS Y ALMACENES (40m²/PERSONA)
- APARCAMIENTO (40m²/PERSONA)
- ESCALERAS Y VESTÍBULOS DE INDEPENDENCIA (OCUPACIÓN ALTERNATIVA)

EN ESTA PLANTA

OCUPACIÓN POR USO

OCUPACIÓN TOTAL

EN EL EDIFICIO

OCUPACIÓN POR PLANTA

OCUPACIÓN TOTAL


SÓTANO 1	82
SÓTANO 2	80
SÓTANO 3	80

TOTAL 242

80

2



78

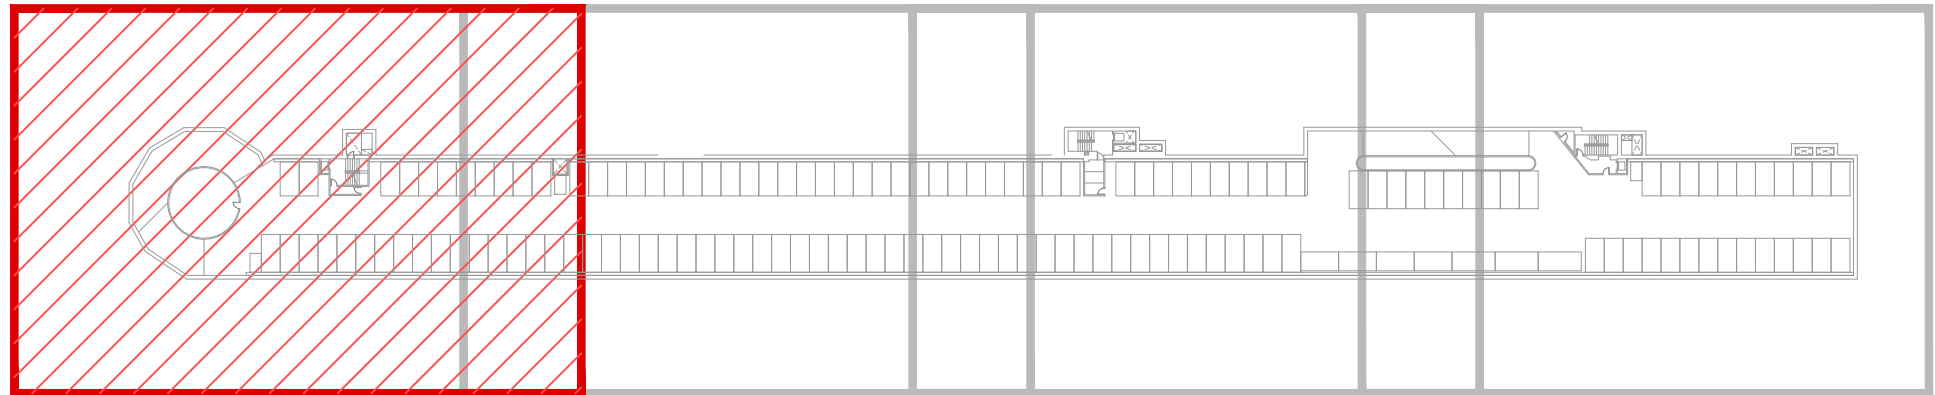



SOLAPE
HOJA 1

SOLAPE
HOJA 3

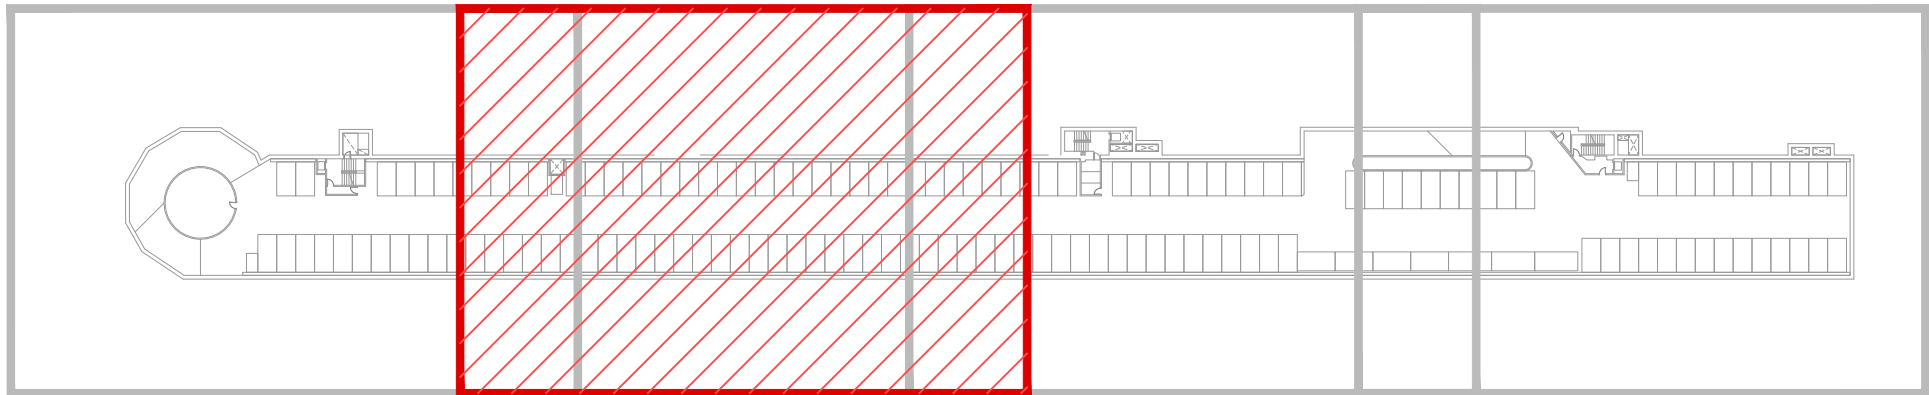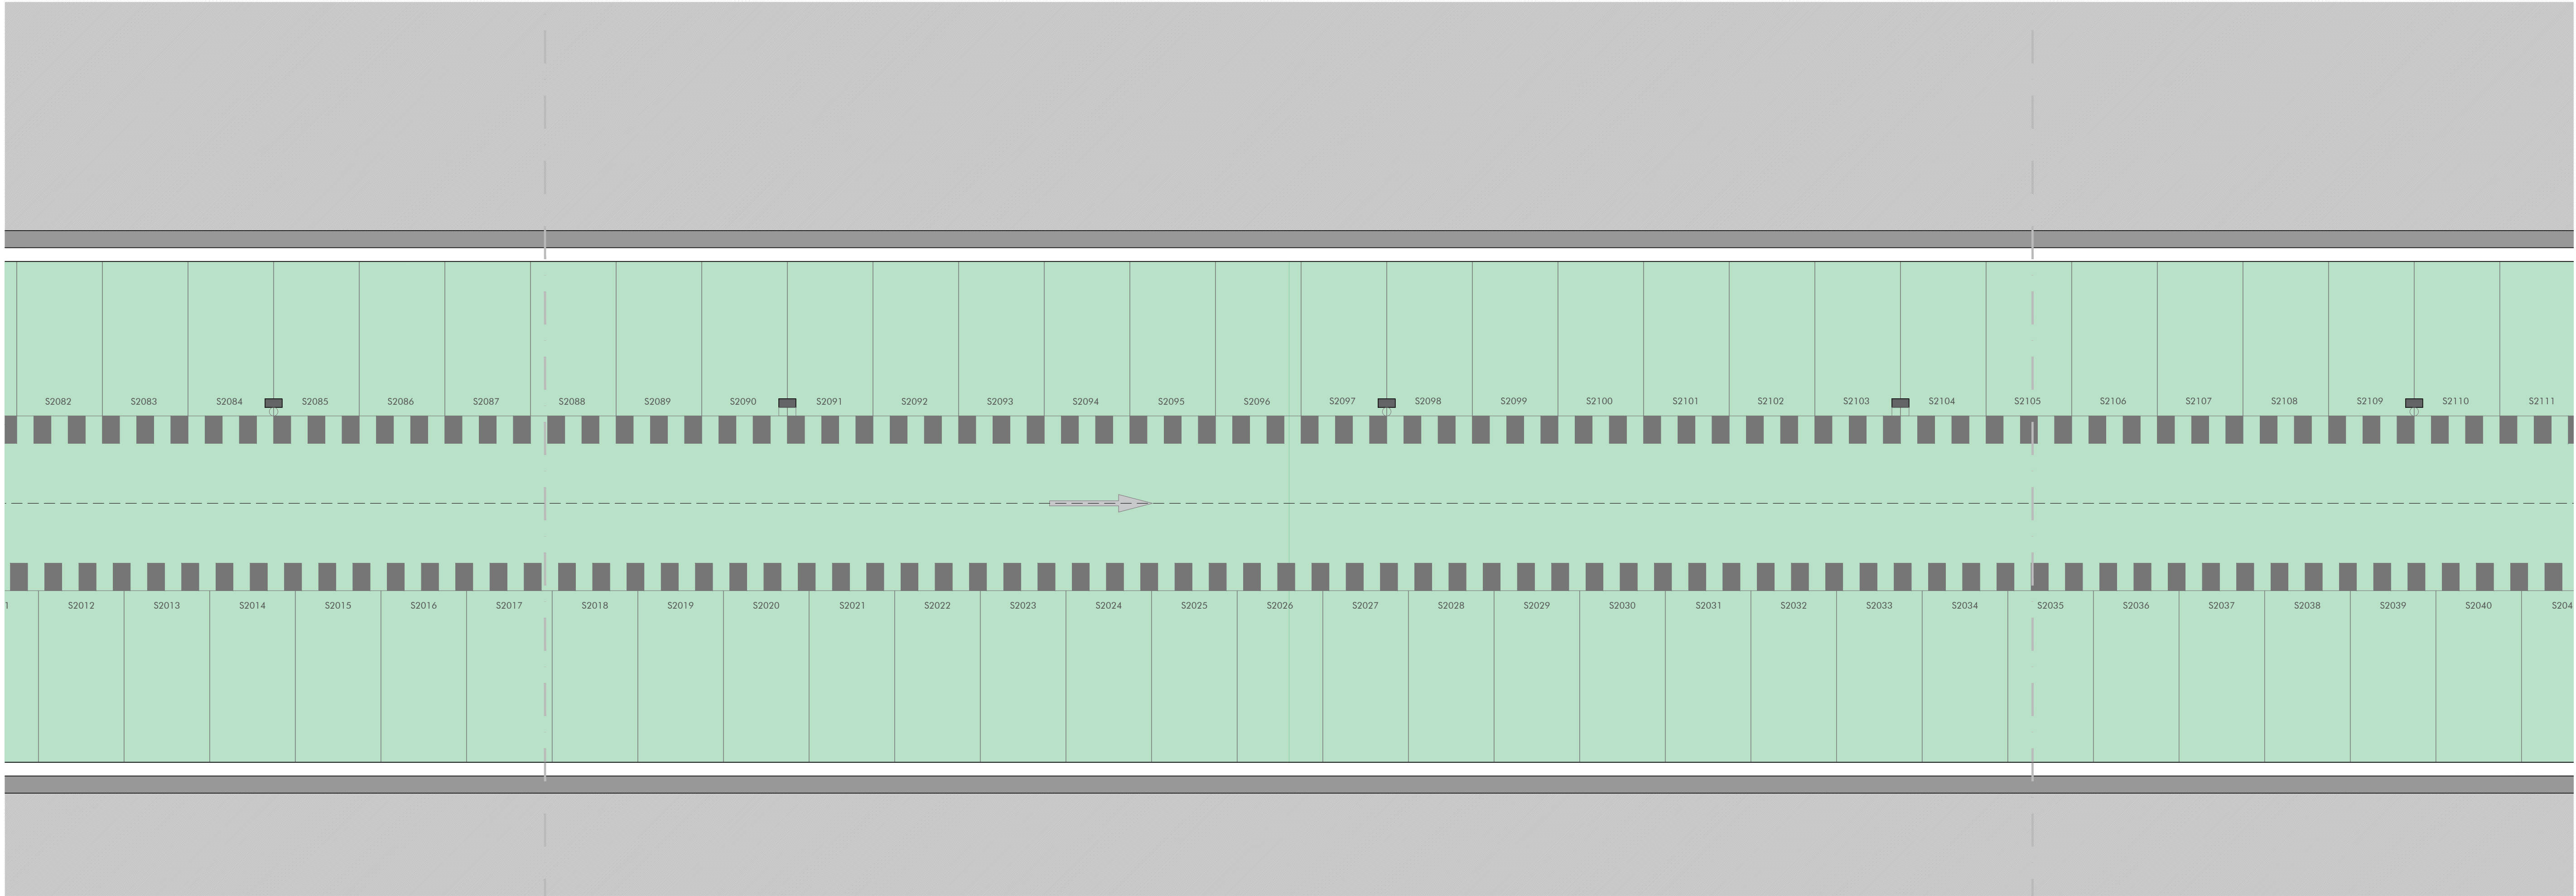

LEYENDA OCUPACIÓN

DENSIDADES DE OCUPACIÓN

- OCUPACIÓN OCASIONAL / MANTENIMIENTO (OCUPACIÓN NULA)
- ASEOS Y VESTUARIOS (OCUPACIÓN ALTERNATIVA, NO COMPUTA AL TOTAL)
- ZONA DE OFICINA (10m²/PERSONA)
- ARCHIVOS Y ALMACENES (40m²/PERSONA)
- APARCAMIENTO (40m²/PERSONA)
- ESCALERAS Y VESTÍBULOS DE INDEPENDENCIA (OCUPACIÓN ALTERNATIVA)

EN ESTA PLANTA

OCUPACIÓN POR USO

OCUPACIÓN TOTAL

2

78

80

EN EL EDIFICIO

OCUPACIÓN POR PLANTA

OCUPACIÓN TOTAL

SÓTANO 1

82

SÓTANO 2


80

SÓTANO 3

80

TOTAL


242

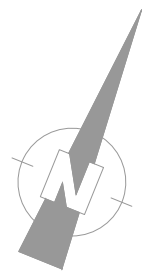

SOLAPE
HOJA 2



SOLAPE
HOJA 4

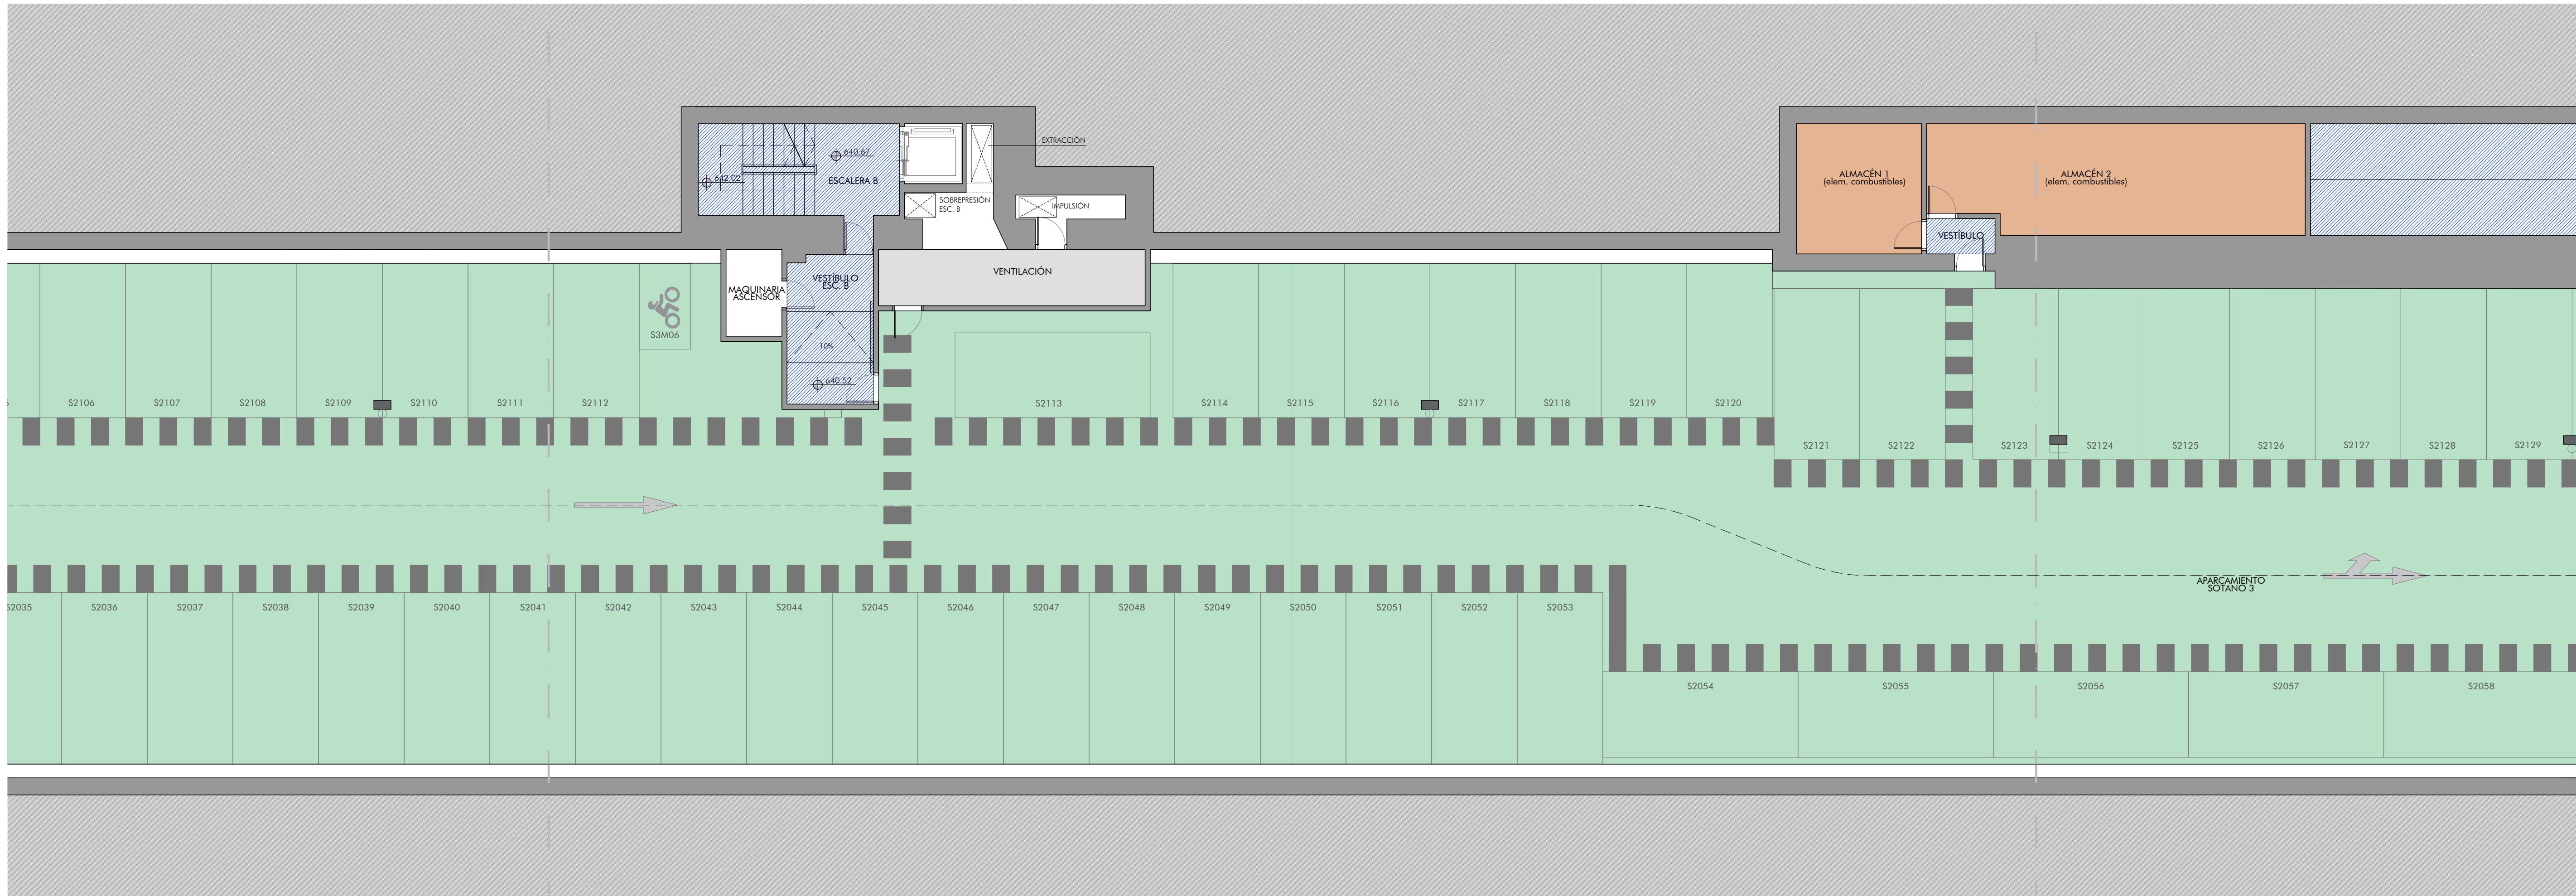

LEYENDA OCUPACIÓN

DENSIDADES DE OCUPACIÓN

- OCUPACIÓN OCASIONAL / MANTENIMIENTO (OCUPACIÓN NULA)
- ASEOS Y VESTUARIOS (OCUPACIÓN ALTERNATIVA, NO COMPUTA AL TOTAL)
- ZONA DE OFICINA (10m²/PERSONA)
- ARCHIVOS Y ALMACENES (40m²/PERSONA)
- APARCAMIENTO (40m²/PERSONA)
- ESCALERAS Y VESTÍBULOS DE INDEPENDENCIA (OCUPACIÓN ALTERNATIVA)

EN ESTA PLANTA

OCUPACIÓN POR USO

OCUPACIÓN TOTAL


EN EL EDIFICIO


OCUPACIÓN POR PLANTA

OCUPACIÓN TOTAL


SÓTANO 1	82
SÓTANO 2	80
SÓTANO 3	80

TOTAL 242

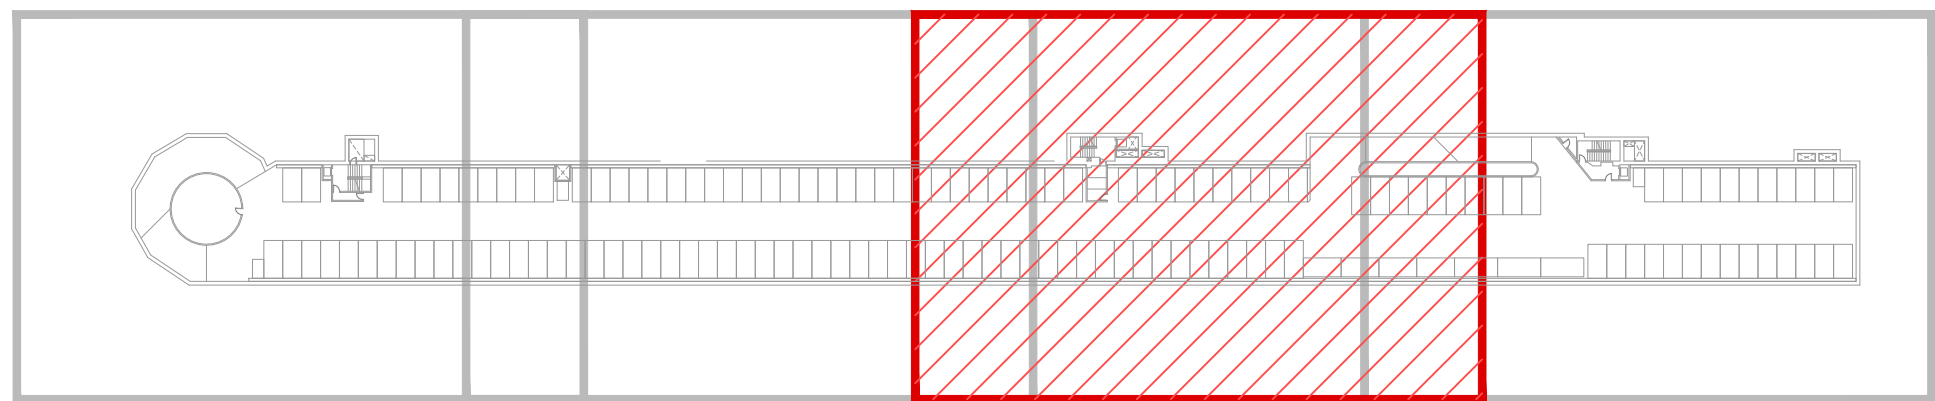

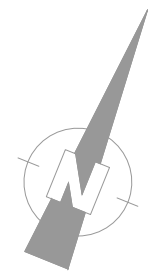

SOLAPE
HOJA 3

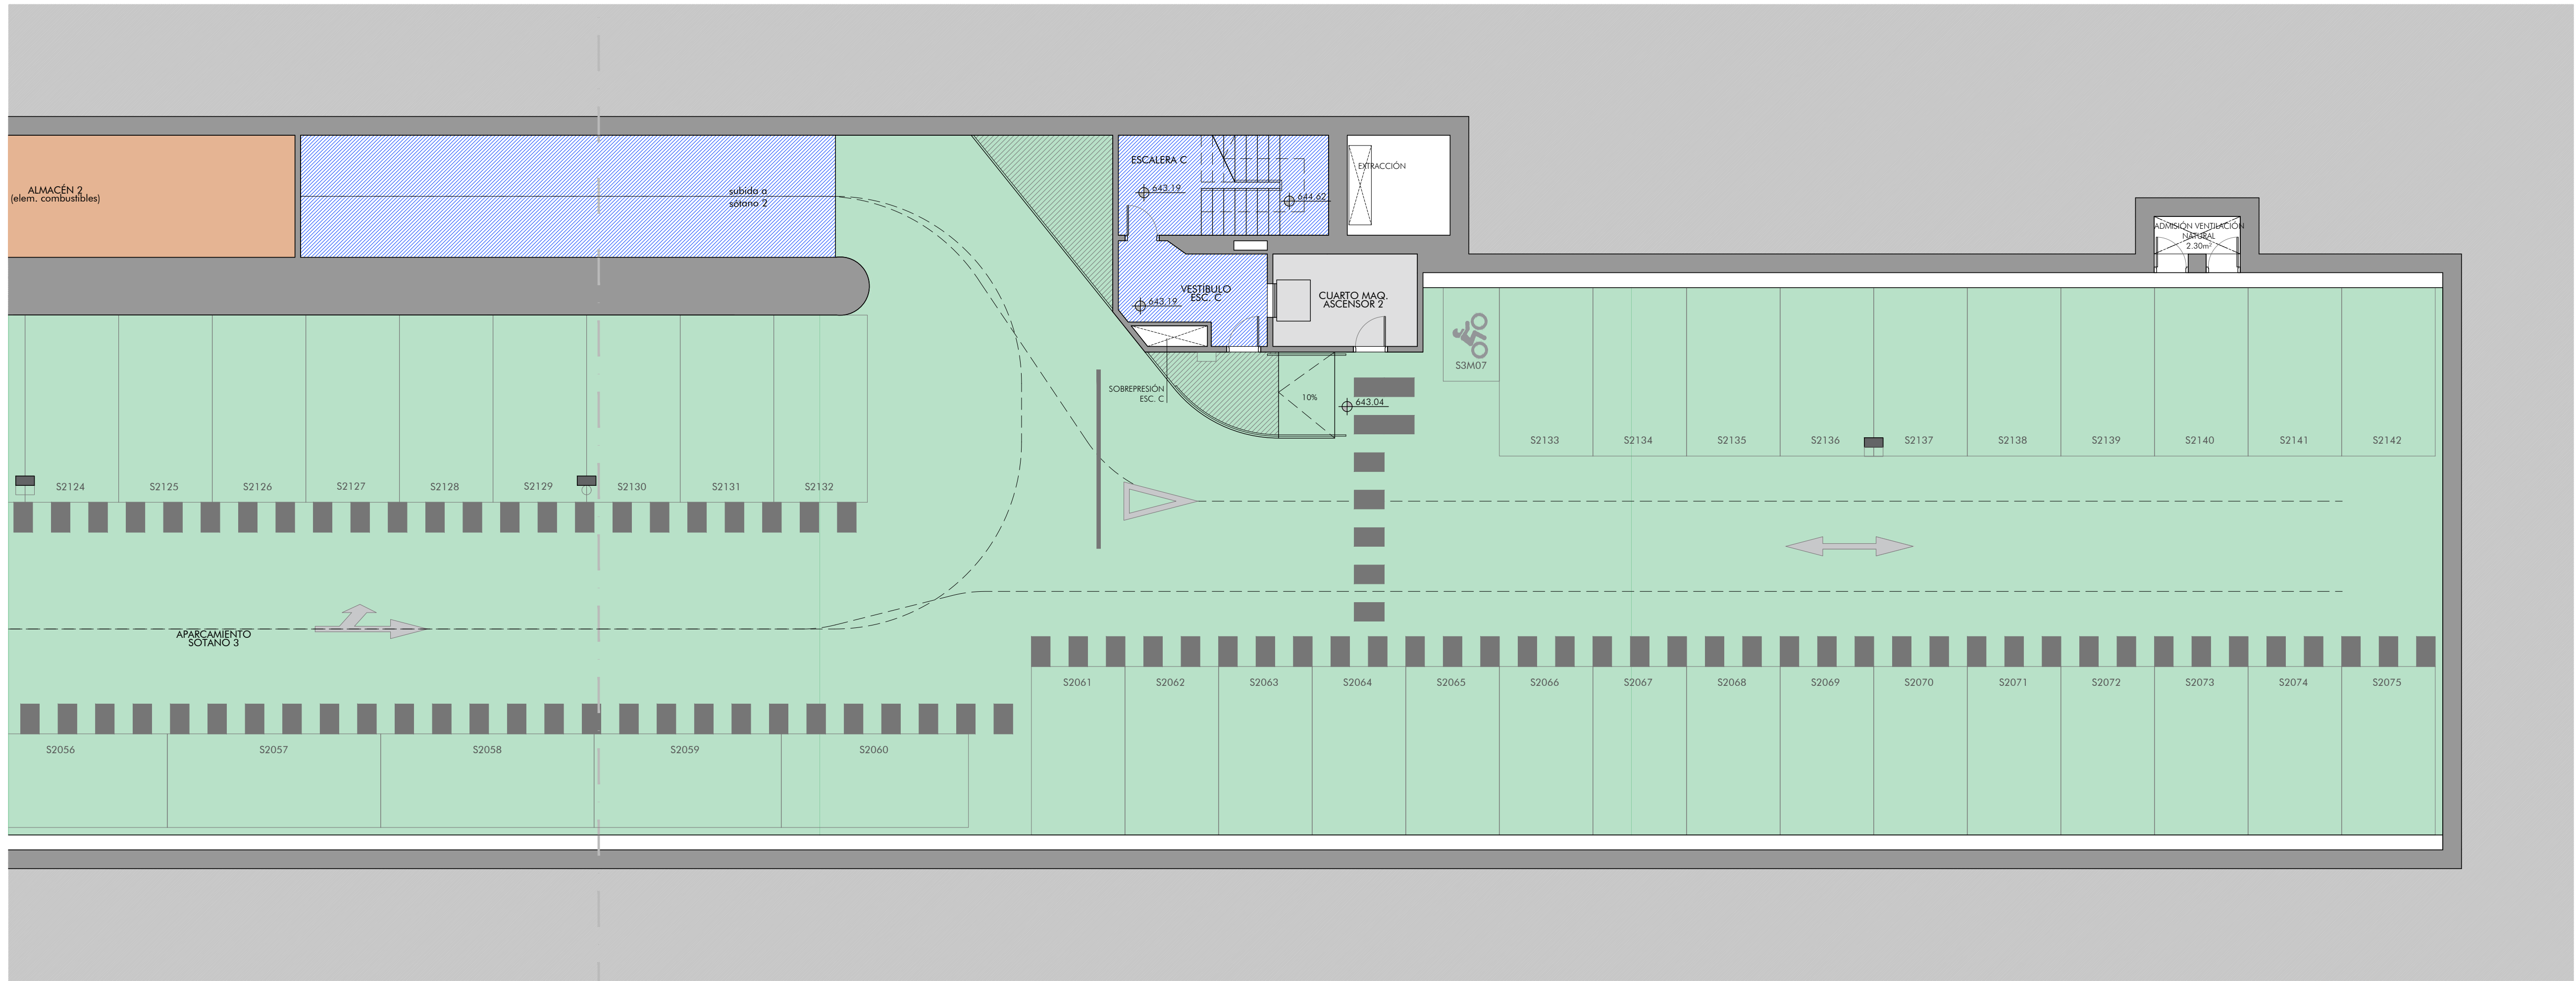

LEYENDA OCUPACIÓN

DENSIDADES DE OCUPACIÓN

- OCUPACIÓN OCASIONAL / MANTENIMIENTO (OCUPACIÓN NULA)
- ASEOS Y VESTUARIOS (OCUPACIÓN ALTERNATIVA, NO COMPUTA AL TOTAL)
- ZONA DE OFICINA (10m²/PERSONA)
- ARCHIVOS Y ALMACENES (40m²/PERSONA)
- APARCAMIENTO (40m²/PERSONA)
- ESCALERAS Y VESTÍBULOS DE INDEPENDENCIA (OCUPACIÓN ALTERNATIVA)

EN ESTA PLANTA

OCUPACIÓN POR USO

OCUPACIÓN TOTAL

EN EL EDIFICIO

OCUPACIÓN POR PLANTA

OCUPACIÓN TOTAL

SÓTANO 1	82
SÓTANO 2	80
SÓTANO 3	80

TOTAL 242

