



SP SALIDA DE PLANTA



LEYENDA EVACUACIÓN		RECORRIDOS DE EVACUACIÓN	
	LÍMITE DE SECTOR USO APARCAMIENTO PLANTA BAJO RASANTE RESISTENCIA E11/20		ORÍGEN DE EVACUACIÓN
			RECORRIDO DE EVACUACIÓN
			PUNTO DONDE PARTE UN RECORRIDO ALTERNATIVO
			PUERTA SENCILLA CON RESISTENCIA AL FUEGO (E1/30-C5)
			PUERTA DOBLE CON RESISTENCIA AL FUEGO (E1/30-C5)
			SALIDA DE PLANTA

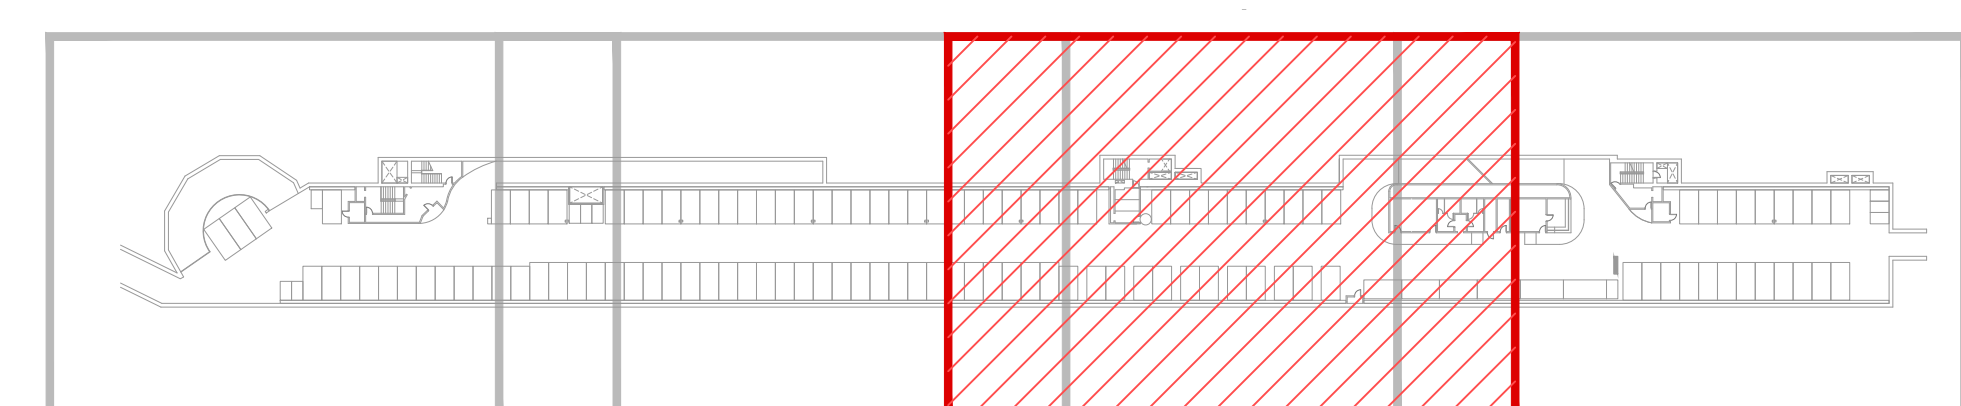

SOLAPE
HOJA 3

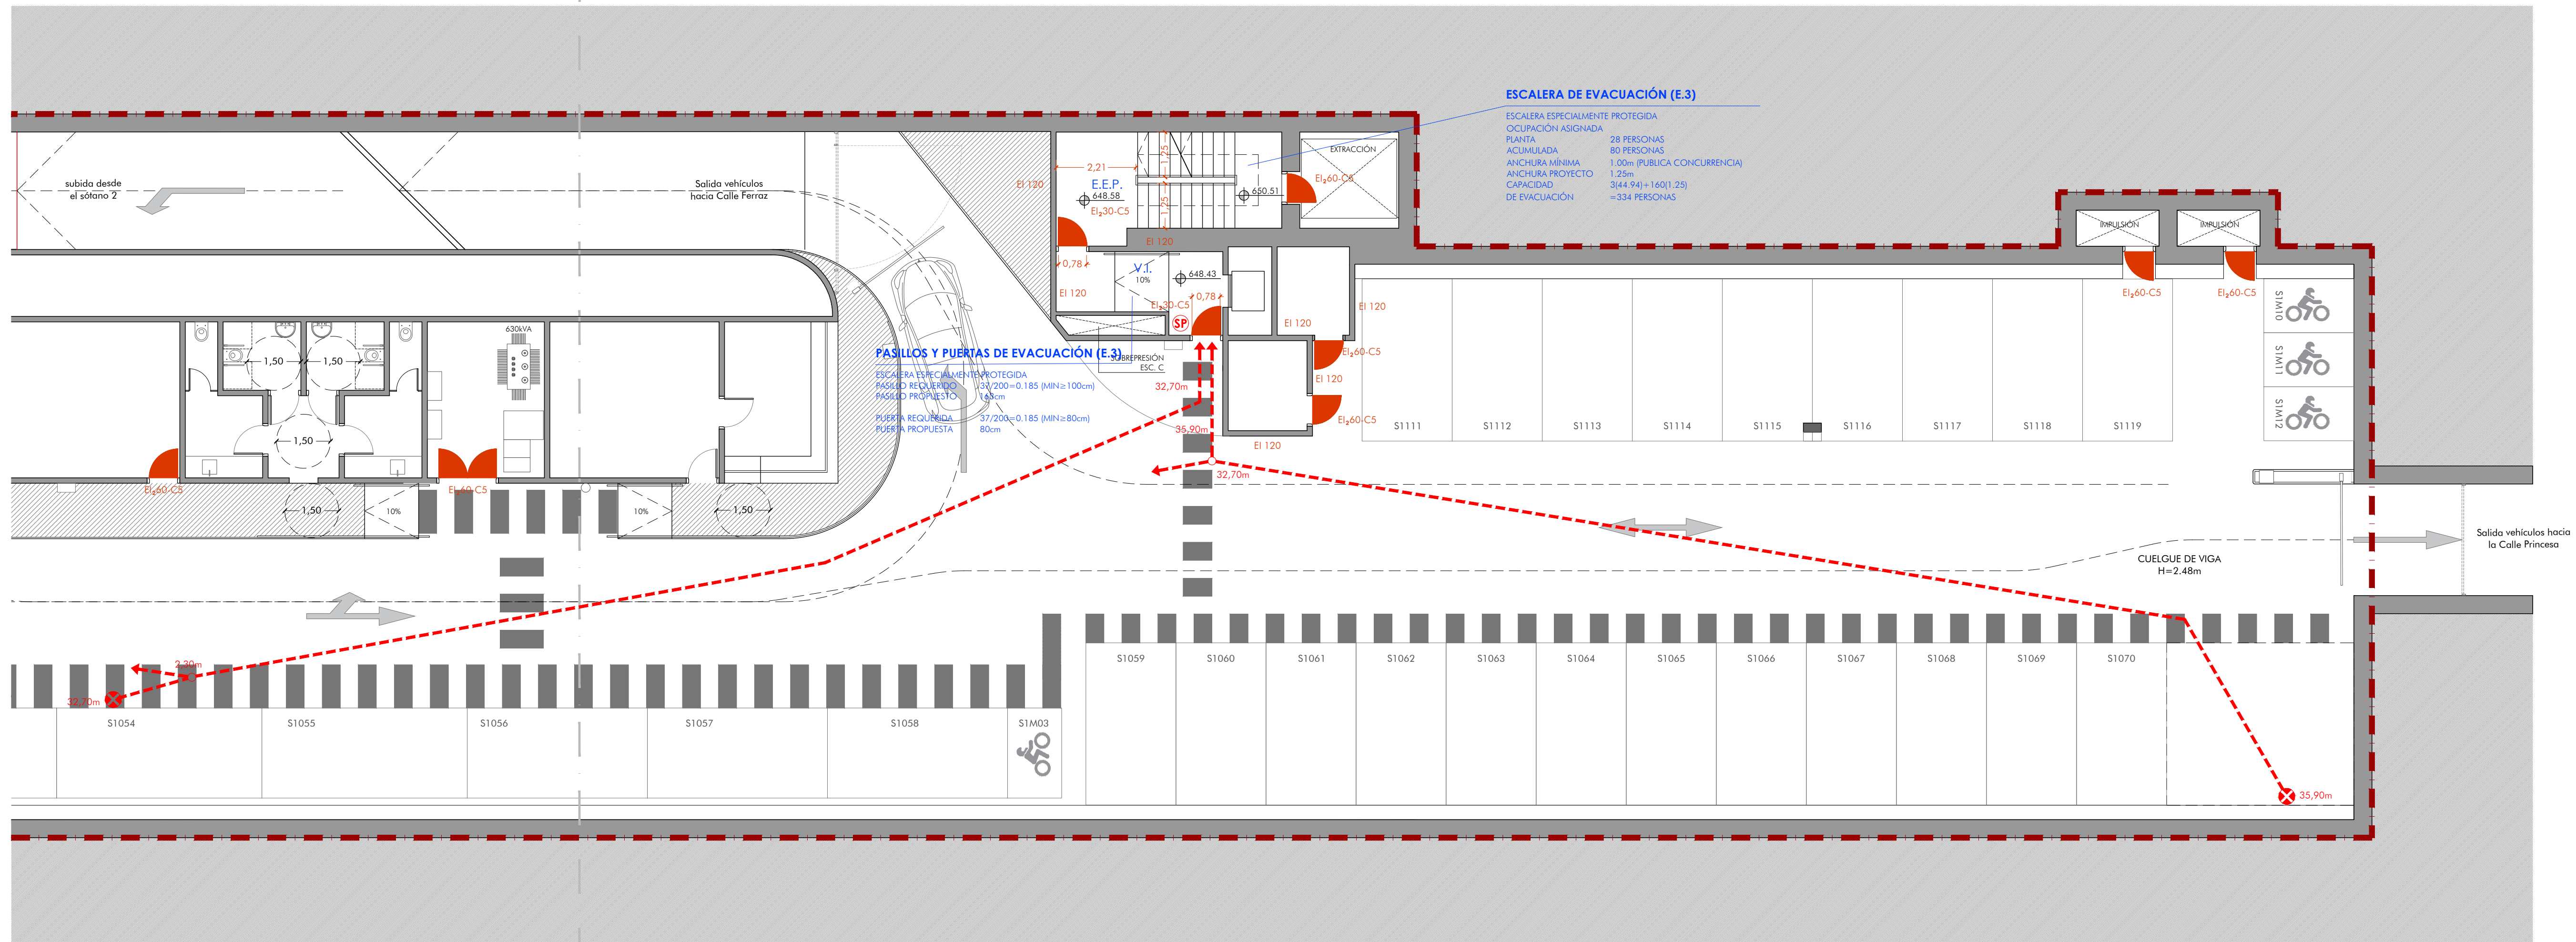

ESCALERA DE EVACUACIÓN (E.3)

ESCALERA ESPECIALMENTE PROTEGIDA
OCUPACIÓN ASIGNADA: 28 PERSONAS
PLANTA: 80 PERSONAS
ACUMULADA: 1.00m (PUBLICA CONCURRENCIA)
ANCHURA MÍNIMA: 1.25m
ANCHURA PROYECTADA: 1.25m
CAPACIDAD: 344 (94) + 140 (1.25)
DE EVACUACIÓN: =334 PERSONAS

PASILLOS Y PUERTAS DE EVACUACIÓN (E.3)

ESCALERA ESPECIALMENTE PROTEGIDA
PASILLO RECOMENDADO: 37/200=0.185 (MÍN=100cm)
PASILLO PROYECTADO: 180cm
PUERTA RECOMENDADA: 37/200=0.185 (MÍN=80cm)
PUERTA PROYECTADA: 80cm

LEYENDA EVACUACIÓN	
COMPARTIMENTACIÓN	RECORRIDOS DE EVACUACIÓN
	LÍMITE DE SECTOR USO APARCAMIENTO PLANTA BAJA RASANTE RESISTENCIA EI 20
	ORIGEN DE EVACUACIÓN
	RECORRIDO DE EVACUACIÓN
	PUNTO DONDE PARTE UN RECORRIDO ALTERNATIVO
	PUERTA SENCILLA CON RESISTENCIA AL FUEGO (EI 60-C5)
	PUERTA DOBLE CON RESISTENCIA AL FUEGO (EI 60-C5)
	SALIDA DE PLANTA

