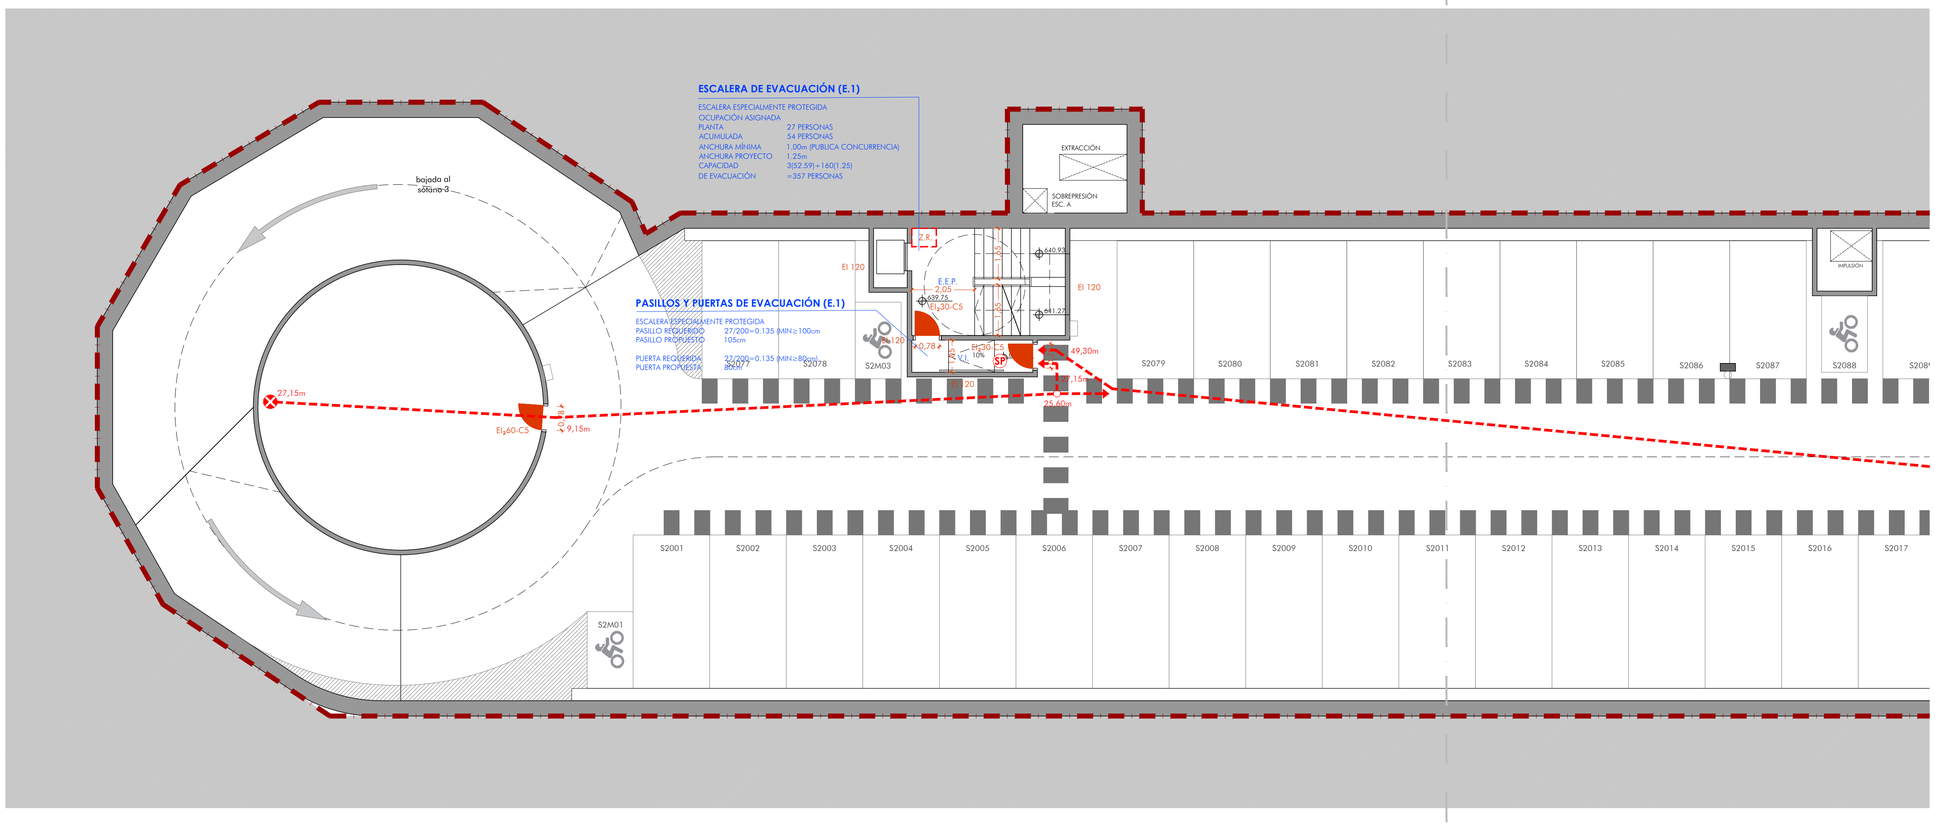

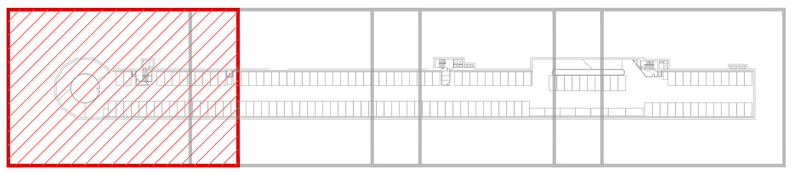

LEYENDA DE EVACUACIÓN

COMPARTIMENTACIÓN

- LIMITE DE SECTOR USO APARCAMIENTO PLANTA BAJO RASANTE RESISTENCIA EI120

RECORRIDOS DE EVACUACIÓN

- ORIGEN DE EVACUACIÓN
- RECORRIDO DE EVACUACIÓN
- PUNTO DONDE PARTE UN RECORRIDO ALTERNATIVO
- PUERTA SENCILLA CON RESISTENCIA AL FUEGO (EI$_2$XX-C5)
- PUERTA DOBLE CON RESISTENCIA AL FUEGO (EI$_2$XX-C5)
- SALIDA DE PLANTA

urbanismo, medio ambiente y movilidad | MADRID

Dirección General de Planificación e Infraestructuras de Movilidad

EMPRESA CONSULTORA: eptisa

DIRECTOR DEL PROYECTO: Federico José Adrados Cuesta, S.G. Planificación y Construcción de Aparcamientos

AUTOR DEL PROYECTO: Fdo.: DANIEL ESPIGADO SILVA

TÍTULO: PROYECTO DE EJECUCIÓN DE OBRAS DE REPARACIÓN DE LA ESTRUCTURA DEL APARCAMIENTO MARQUÉS DE URQUIJO
Exp.: 300/2020/00870 -31

ESCALA: 1:100 (0 0,5 1 2 3 m) ORIGINAL DIN A-1

PLANO: 3.6.3.2

HOJA: 1 DE: 4

DESIGNACIÓN: ESTADO REFORMADO
PLANTA JUSTIFICACIÓN DE INCENDIOS
EVACUACIÓN, SÓTANO 2

NOMBRE DEL FICHERO DIGITAL: 3-6-3-2_CTEDBSI_EVACUACION_SOTANO2.dwg

FECHA: ABRIL - 2025

N. DE PÁGINA: 1

SOLAPE HOJA 1

SOLAPE HOJA 3

IMPULSIÓN

S2083 S2084 S2085 S2086 S2087 S2088 S2089 S2090 S2091 S2092 S2093 S2094 S2095 S2096 S2097 S2098 S2099 S2 100 S2101 S2102 S2103 S2104 S2105 S2106 S2107 S2108 S2109 S2110 S2111 S2112

1,35m 1,30m 48,70m 1,85m

S2012 S2013 S2014 S2015 S2016 S2017 S2018 S2019 S2020 S2021 S2022 S2023 S2024 S2025 S2026 S2027 S2028 S2029 S2030 S2031 S2032 S2033 S2034 S2035 S2036 S2037 S2038 S2039 S2040 S2041

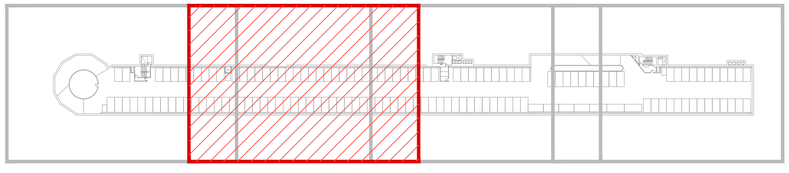

LEYENDA DE EVACUACIÓN

COMPARTIMENTACIÓN

- LIMITE DE SECTOR USO APARCAMIENTO PLANTA BAJO RASANTE RESISTENCIA EI120

RECORRIDOS DE EVACUACIÓN

- ORIGEN DE EVACUACIÓN
- RECORRIDO DE EVACUACIÓN
- PUNTO DONDE PARTE UN RECORRIDO ALTERNATIVO
- PUERTA SENCILLA CON RESISTENCIA AL FUEGO (EI$_2$XX-C5)
- PUERTA DOBLE CON RESISTENCIA AL FUEGO (EI$_2$XX-C5)
- SP SALIDA DE PLANTA

urbanismo, medio ambiente y movilidad | MADRID

Dirección General de Planificación e Infraestructuras de Movilidad

EMPRESA CONSULTORA: eptisa

DIRECTOR DEL PROYECTO:
Federico José Adrados Cuesta
S.G. Planificación y Construcción de Aparcamientos

AUTOR DEL PROYECTO:
Fdo.: DANIEL ESPIGADO SILVA

TÍTULO:
PROYECTO DE EJECUCIÓN DE
OBRAS DE REPARACIÓN DE LA ESTRUCTURA
DEL APARCAMIENTO MARQUÉS DE URQUIJO
Exp.: 300/2020/00870 -31

ESCALA: 1:100
0 0,5 1 2 3 4m
ORIGINAL DIN A-1

PLANO: 3.6.3.2
HOJA: 2 DE: 4

DESIGNACIÓN:
ESTADO REFORMADO
PLANTA JUSTIFICACIÓN DE INCENDIOS
EVACUACIÓN, SÓTANO 2
NOMBRE DEL FICHERO DIGITAL: 3-6-3-2_CTEDBSI_EVACUACION_SOTANO2.dwg

FECHA: ABRIL - 2025
N. DE PÁGINA: 1

SOLAPE HOJA 2

SOLAPE HOJA 4

ESCALERA DE EVACUACIÓN (E.2)

ESCALERA ESPECIALMENTE PROTEGIDA

OCUPACIÓN ASIGNADA	
PLANTA	27 PERSONAS
ACUMULADA	54 PERSONAS
ANCHURA MÍNIMA	1.00m (PÚBLICA CONCURRENCIA)
ANCHURA PROYECTO	1.25m
CAPACIDAD	3(49.59)+160(1.25)
DE EVACUACIÓN	=348 PERSONAS

PASILLOS Y PUERTAS DE EVACUACIÓN (E.2)

ESCALERA ESPECIALMENTE PROTEGIDA

PASILLO REQUERIDO	27/200=0.135 (MIN≥100cm
PASILLO PROPUESTO	252cm
PUERTA REQUERIDA	27/200=0.135 (MIN≥80cm)
PUERTA PROPUESTA	80cm

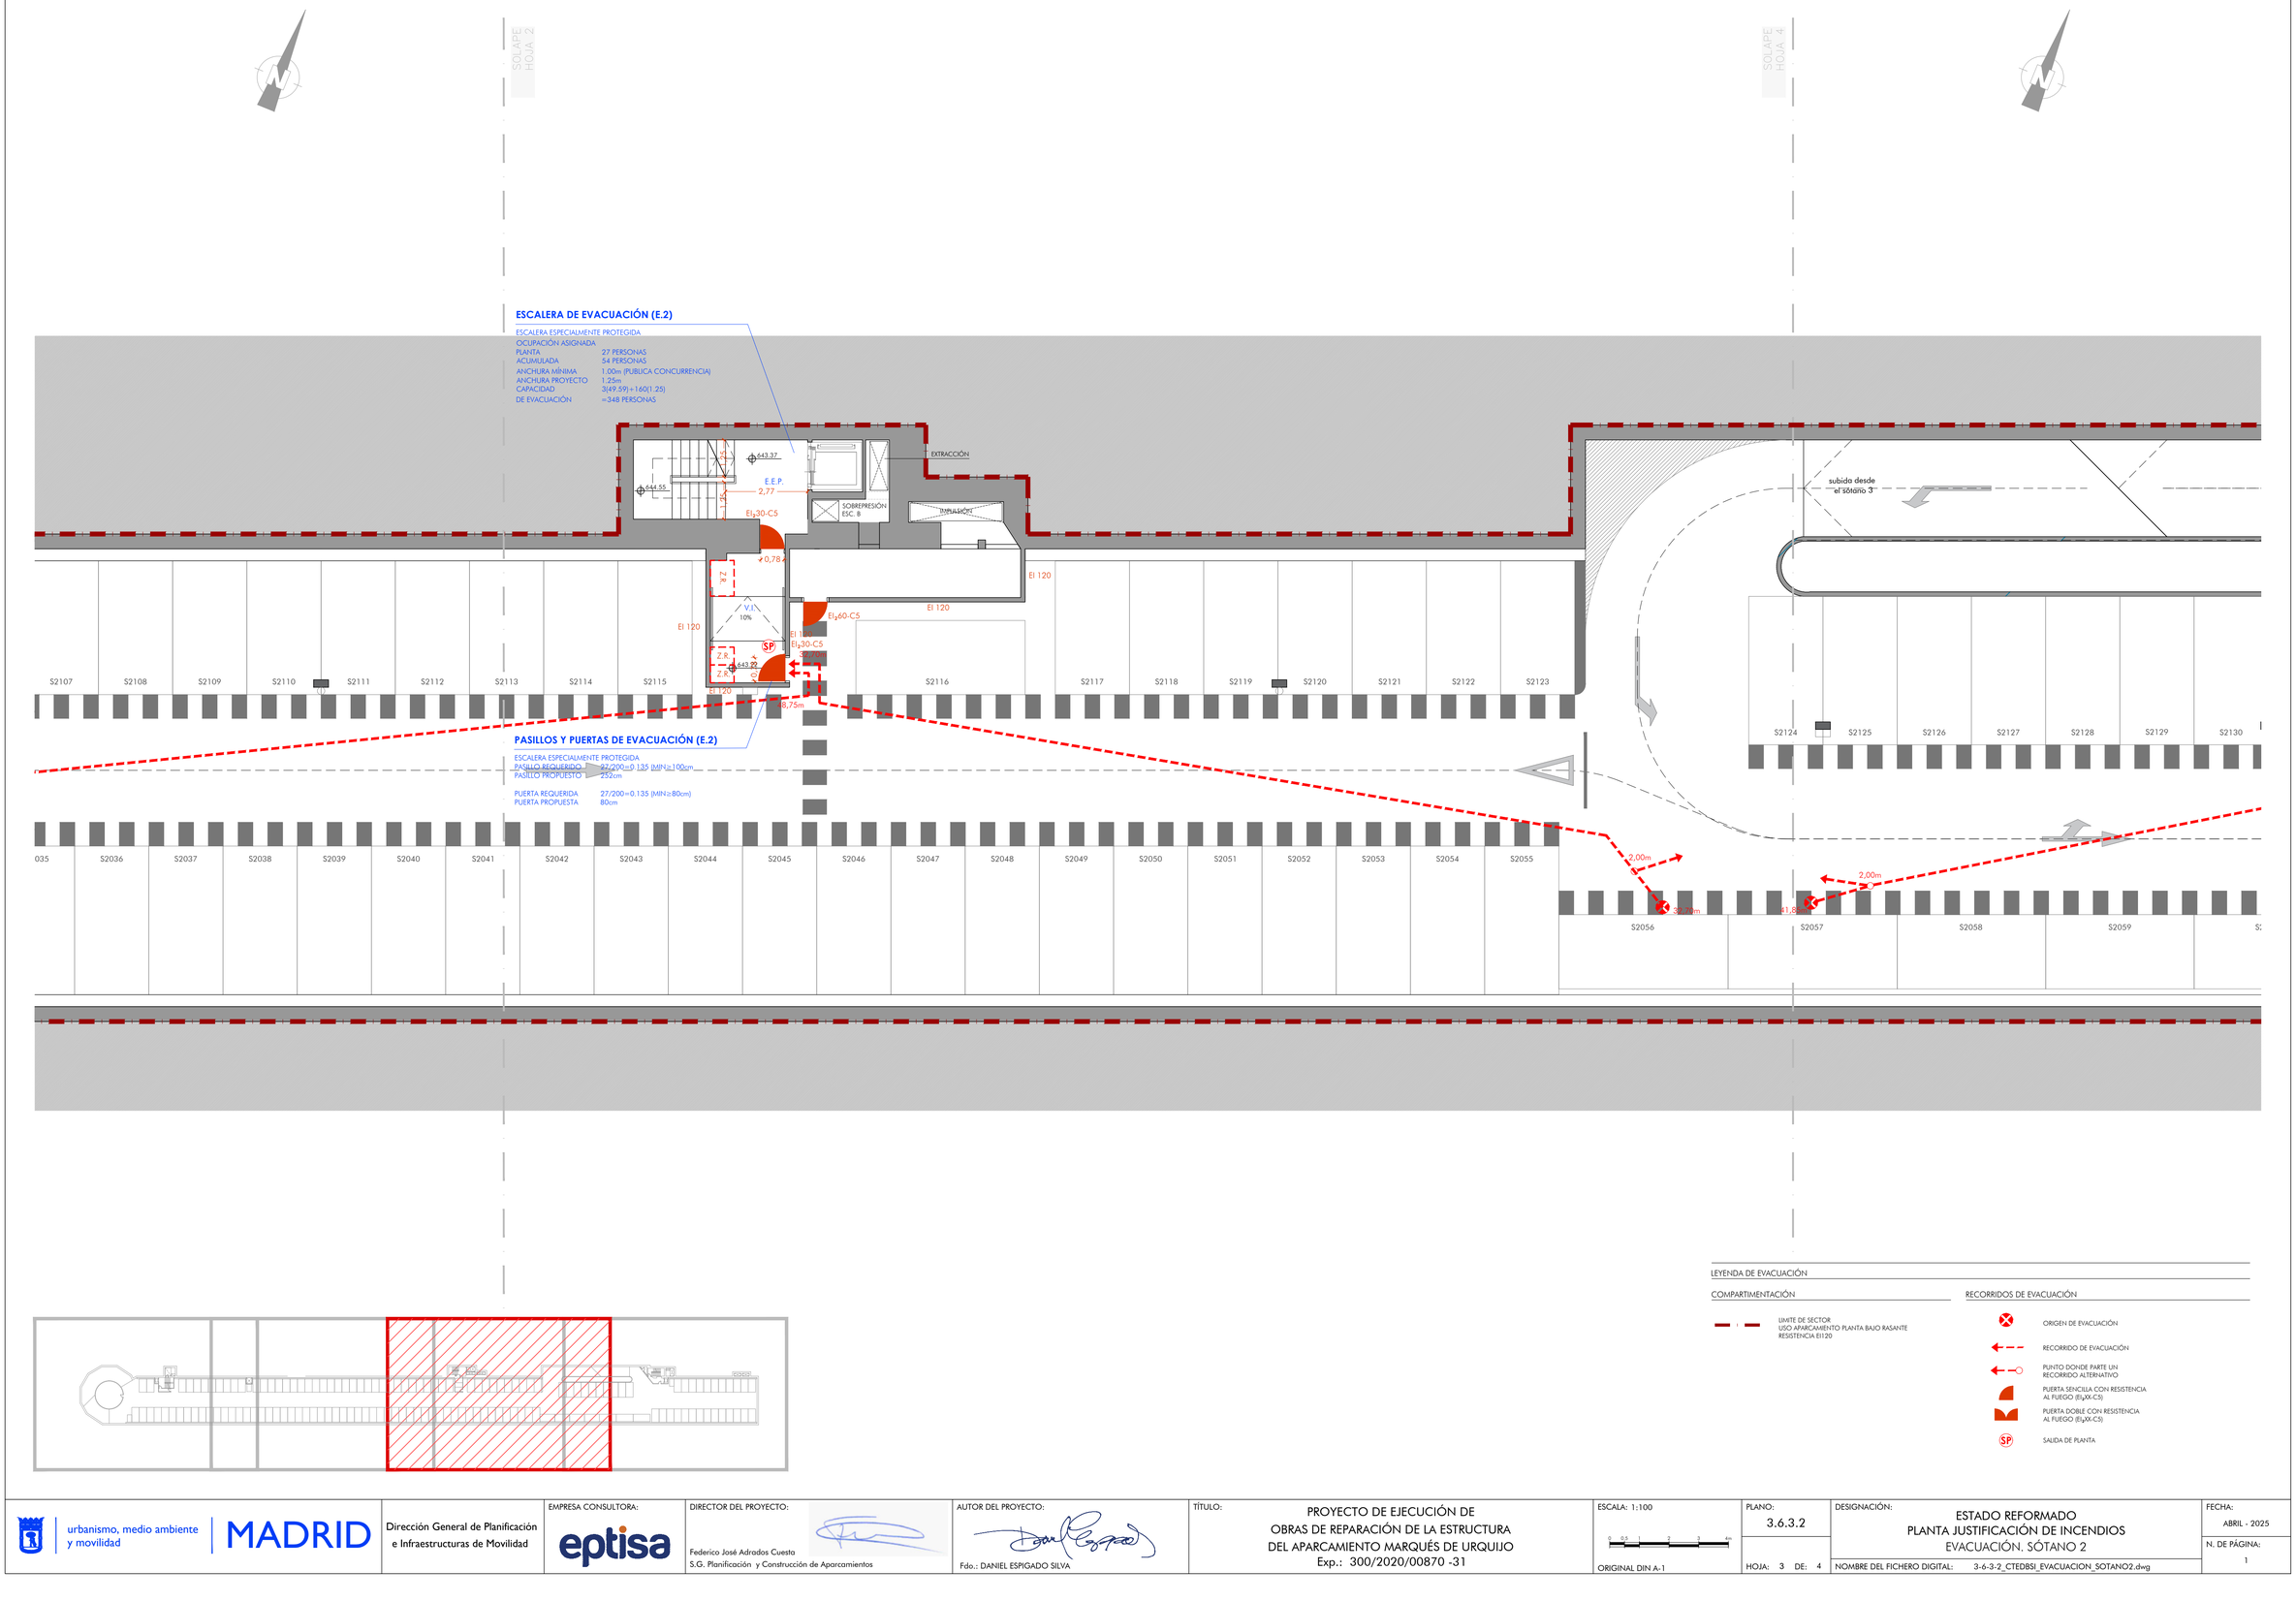

LEYENDA DE EVACUACIÓN

COMPARTIMENTACIÓN

- LIMITE DE SECTOR USO APARCAMIENTO PLANTA BAJO RASANTE RESISTENCIA EI120

RECORRIDOS DE EVACUACIÓN

- ORIGEN DE EVACUACIÓN
- RECORRIDO DE EVACUACIÓN
- PUNTO DONDE PARTE UN RECORRIDO ALTERNATIVO
- PUERTA SENCILLA CON RESISTENCIA AL FUEGO (EIXX-C5)
- PUERTA DOBLE CON RESISTENCIA AL FUEGO (EIXX-C5)
- SP SALIDA DE PLANTA

urbanismo, medio ambiente y movilidad | MADRID

Dirección General de Planificación e Infraestructuras de Movilidad

EMPRESA CONSULTORA: eptisa

DIRECTOR DEL PROYECTO: Federico José Adrados Cuesta, S.G. Planificación y Construcción de Aparcamientos

AUTOR DEL PROYECTO: Fdo.: DANIEL ESPIGADO SILVA

TÍTULO: PROYECTO DE EJECUCIÓN DE OBRAS DE REPARACIÓN DE LA ESTRUCTURA DEL APARCAMIENTO MARQUÉS DE URQUIJO
Exp.: 300/2020/00870 -31

ESCALA: 1:100 (0, 0.5, 1, 2, 3, 4m) ORIGINAL DIN A-1

PLANO: 3.6.3.2

HOJA: 3 DE: 4

DESIGNACIÓN: ESTADO REFORMADO
PLANTA JUSTIFICACIÓN DE INCENDIOS
EVACUACIÓN. SÓTANO 2

NOMBRE DEL FICHERO DIGITAL: 3-6-3-2_CTEDBSI_EVACUACION_SOTANO2.dwg

FECHA: ABRIL - 2025

N. DE PÁGINA: 1

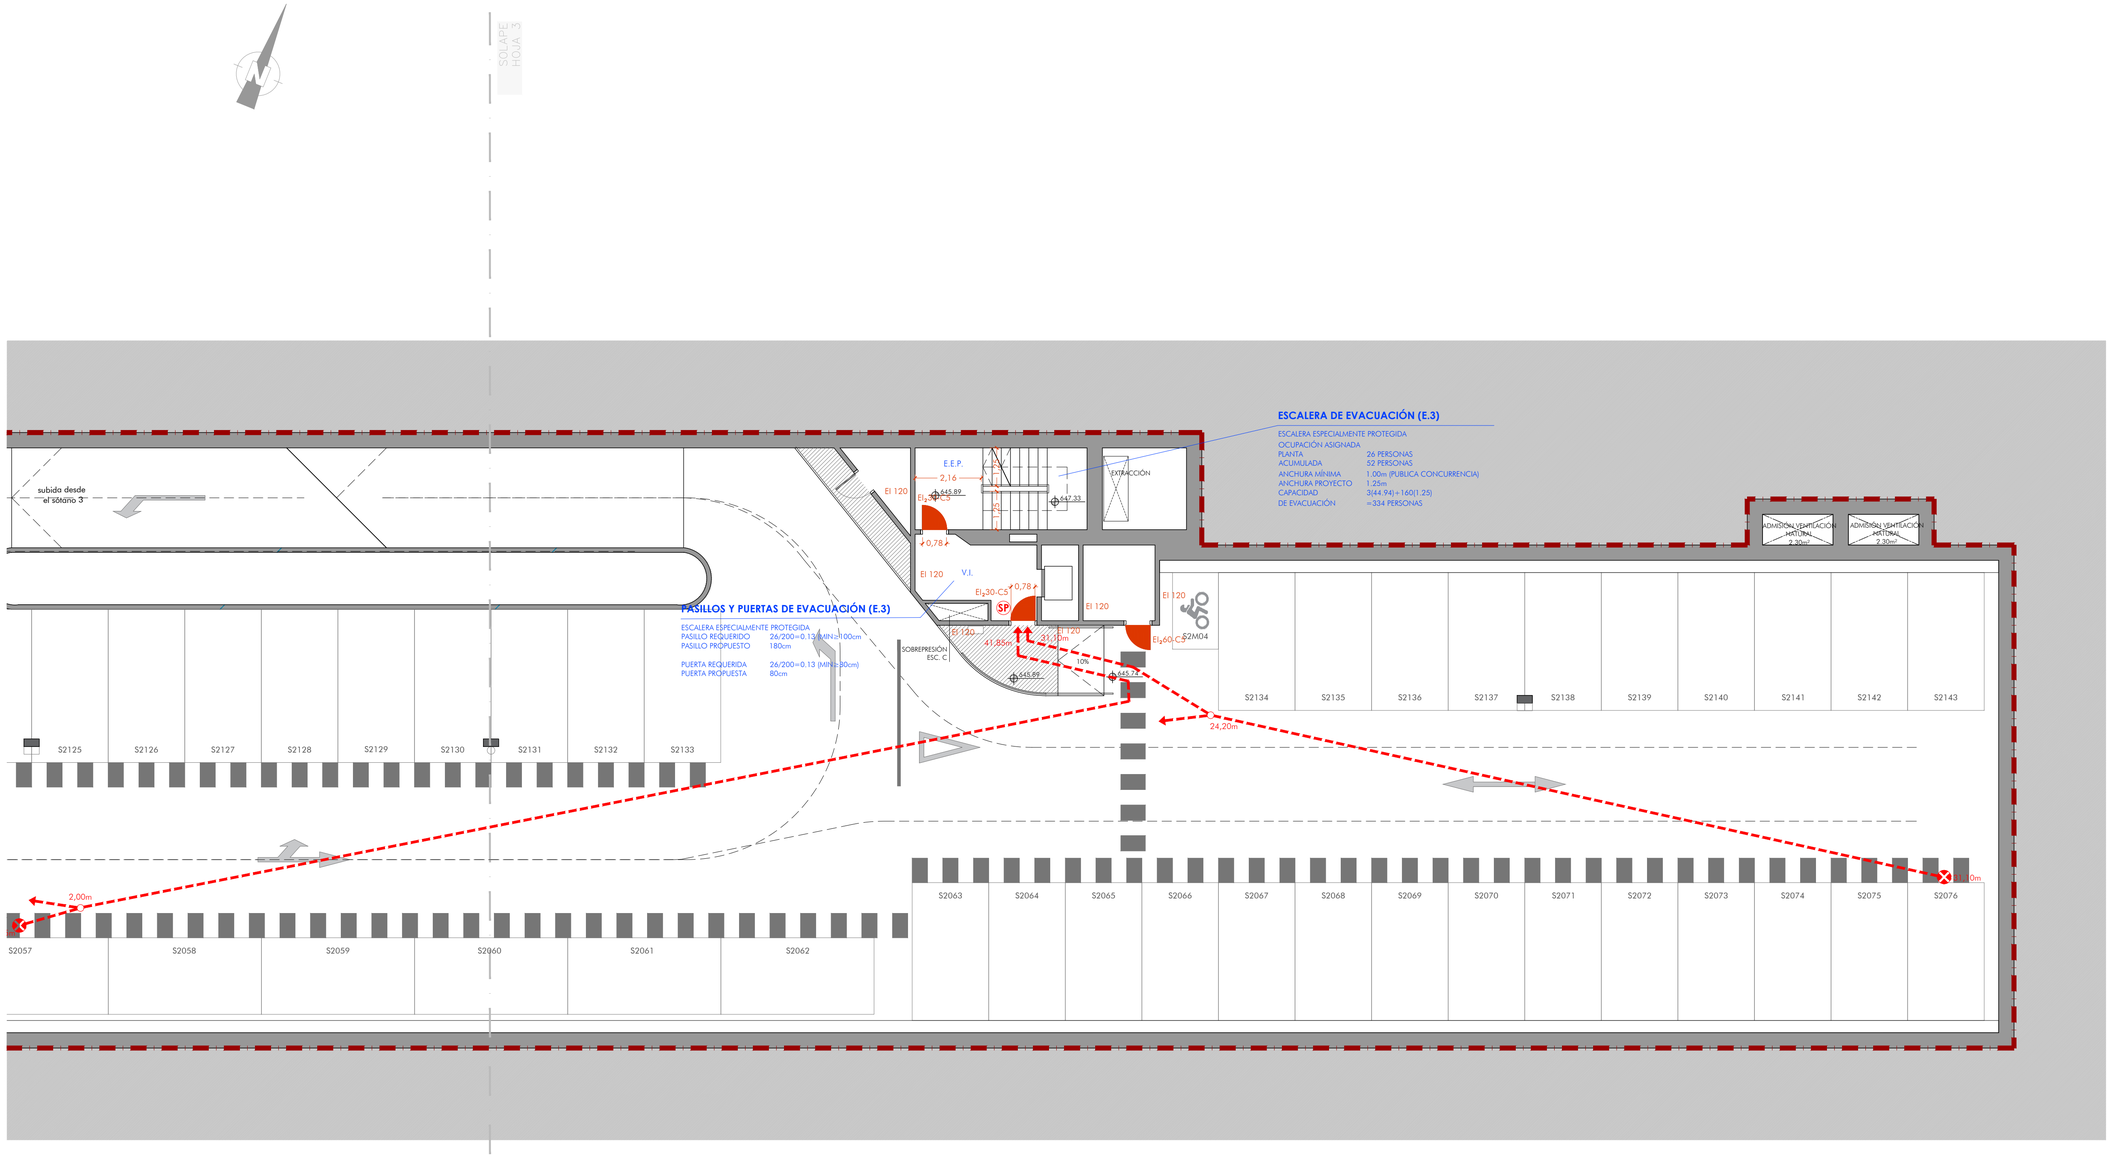

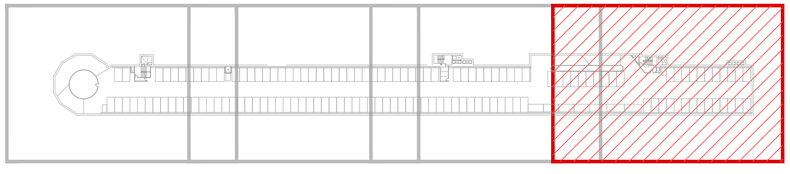

LEYENDA DE EVACUACIÓN

COMPARTIMENTACIÓN

LIMITE DE SECTOR
USO APARCAMIENTO PLANTA BAJO RASANTE
RESISTENCIA EI120

RECORRIDOS DE EVACUACIÓN

ORIGEN DE EVACUACIÓN

RECORRIDO DE EVACUACIÓN

PUNTO DONDE PARTE UN RECORRIDO ALTERNATIVO

PUERTA SENCILLA CON RESISTENCIA AL FUEGO (EI_2XX-C5)

PUERTA DOBLE CON RESISTENCIA AL FUEGO (EI_2XX-C5)

SALIDA DE PLANTA

urbanismo, medio ambiente y movilidad / MADRID	Dirección General de Planificación e Infraestructuras de Movilidad	EMPRESA CONSULTORA: eptisa	DIRECTOR DEL PROYECTO: Federico José Adrados Cuesta, S.G. Planificación y Construcción de Aparcamientos	AUTOR DEL PROYECTO: Fdo.: DANIEL ESPIGADO SILVA	TÍTULO: PROYECTO DE EJECUCIÓN DE OBRAS DE REPARACIÓN DE LA ESTRUCTURA DEL APARCAMIENTO MARQUÉS DE URQUIJO Exp.: 300/2020/00870 -31	ESCALA: 1:100 ORIGINAL DIN A-1	PLANO: 3.6.3.2 HOJA: 4 DE: 4	DESIGNACIÓN: ESTADO REFORMADO PLANTA JUSTIFICACIÓN DE INCENDIOS EVACUACIÓN. SÓTANO 2 NOMBRE DEL FICHERO DIGITAL: 3-6-3-2_CTEDBSI_EVACUACION_SOTANO2.dwg	FECHA: ABRIL - 2025 N. DE PÁGINA: 1