

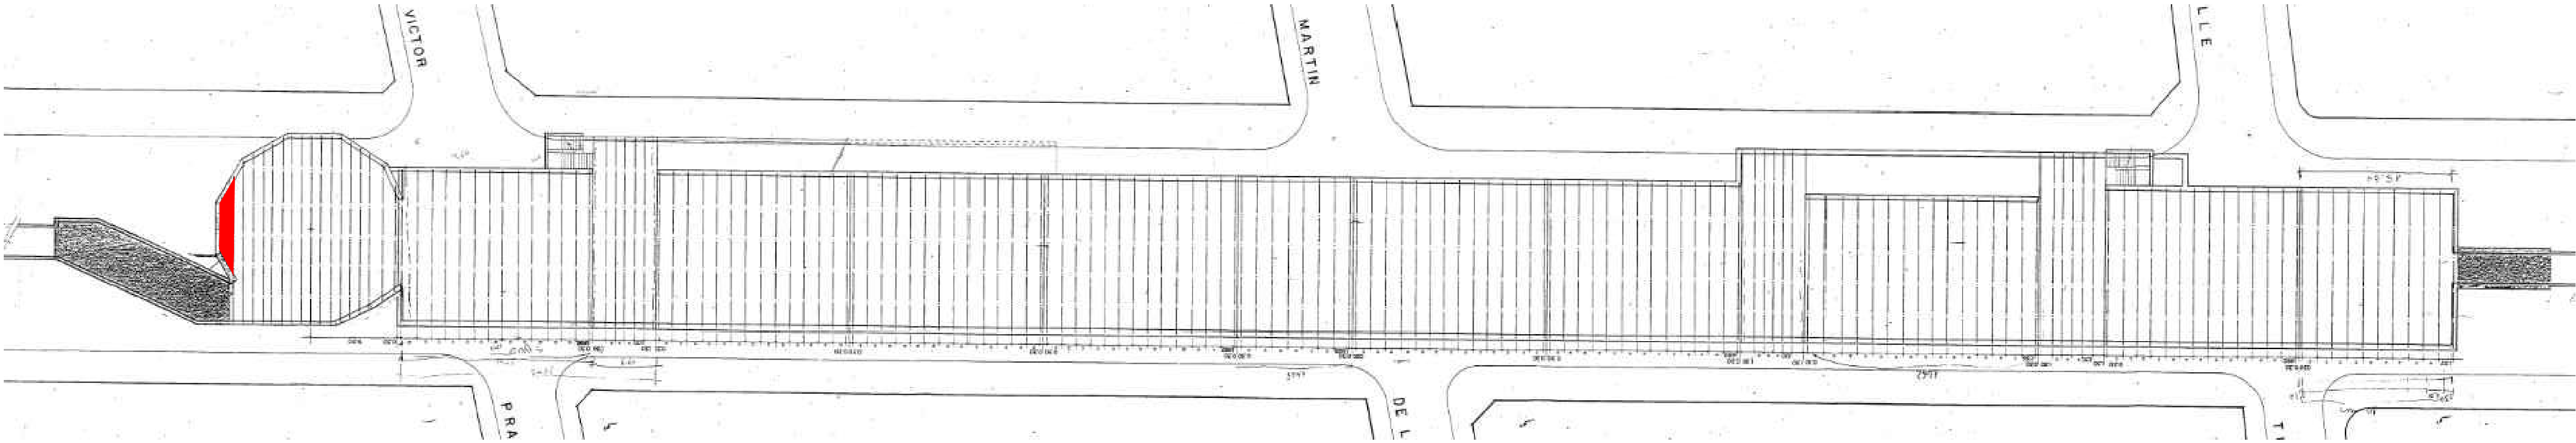



PLANTA CUBIERTA

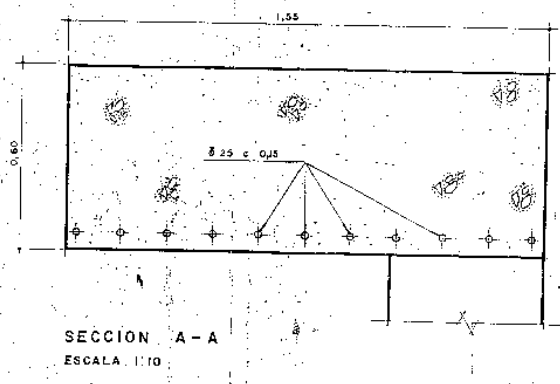

DETALLE DE CUBIERTA HELICOIDE


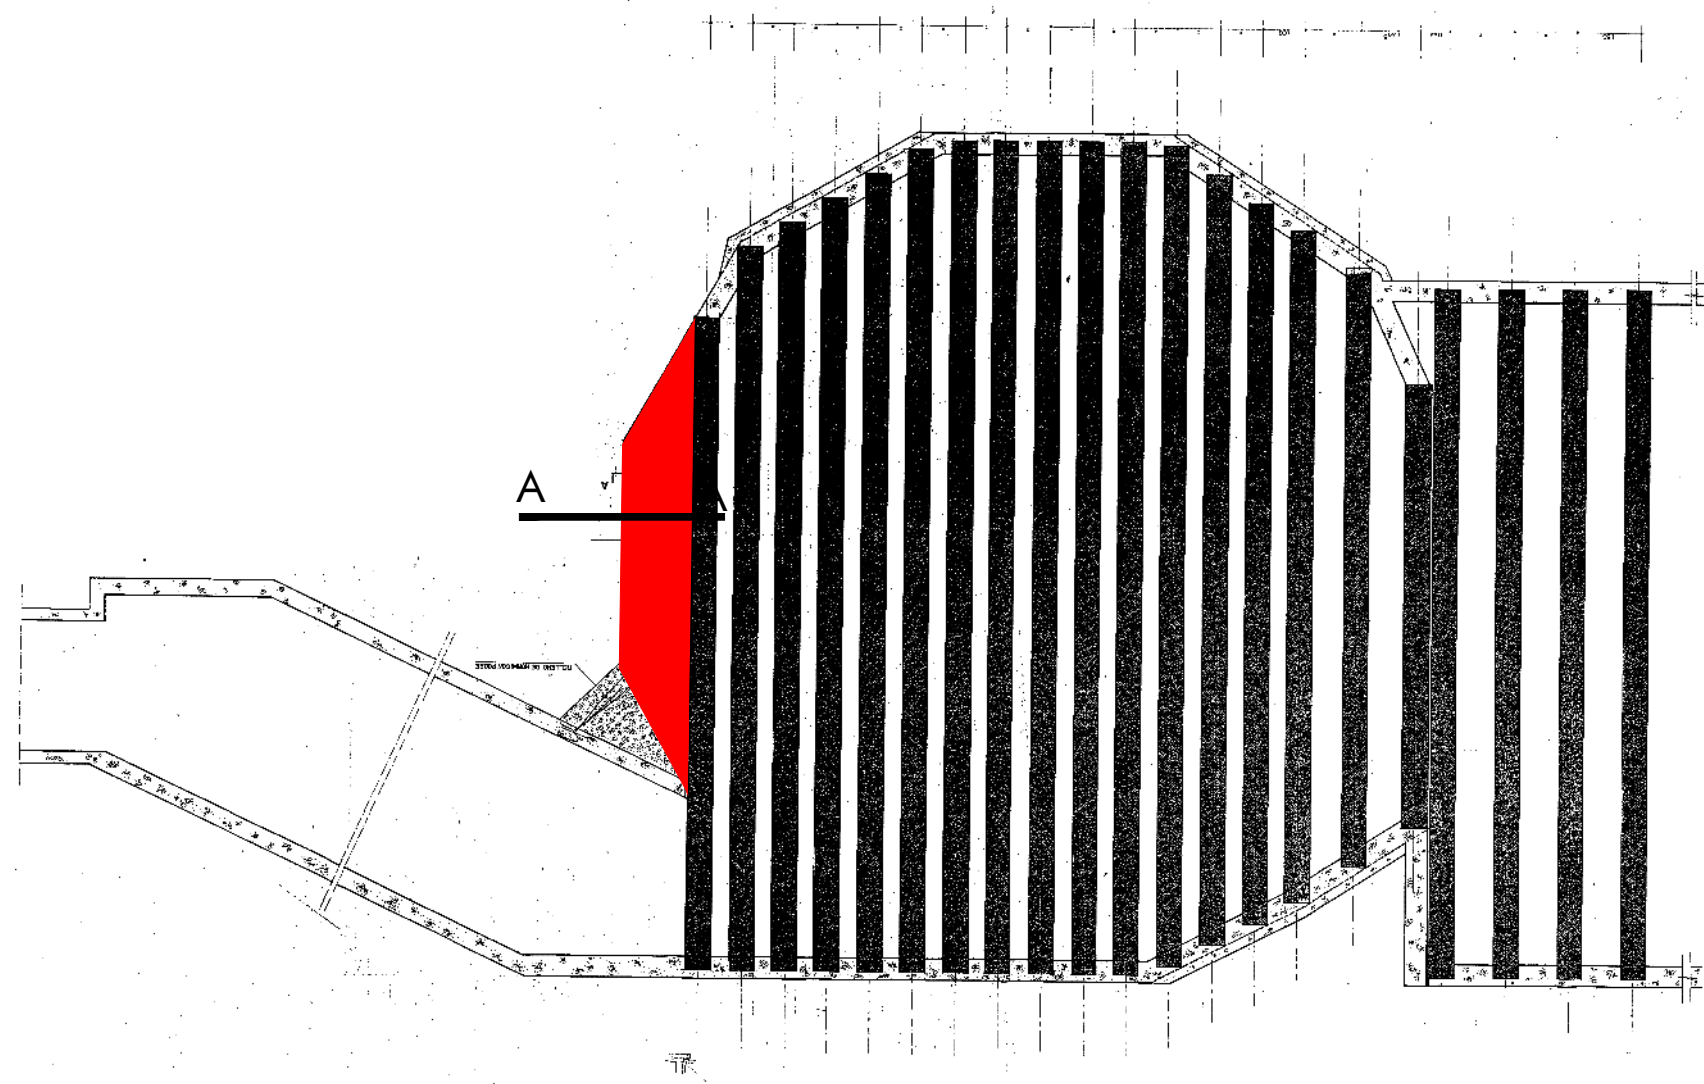


SECCIÓN AA- LOSA

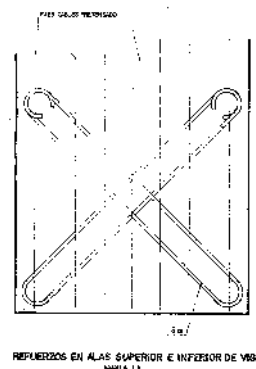


REFUERZO ALAS VIGAS

DETALLES VIGAS DE 19,65 m

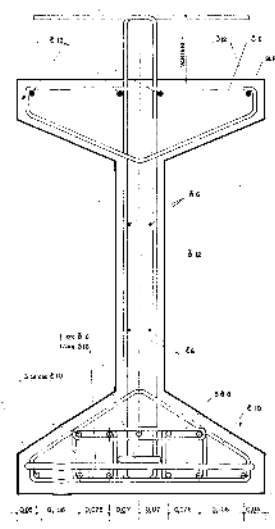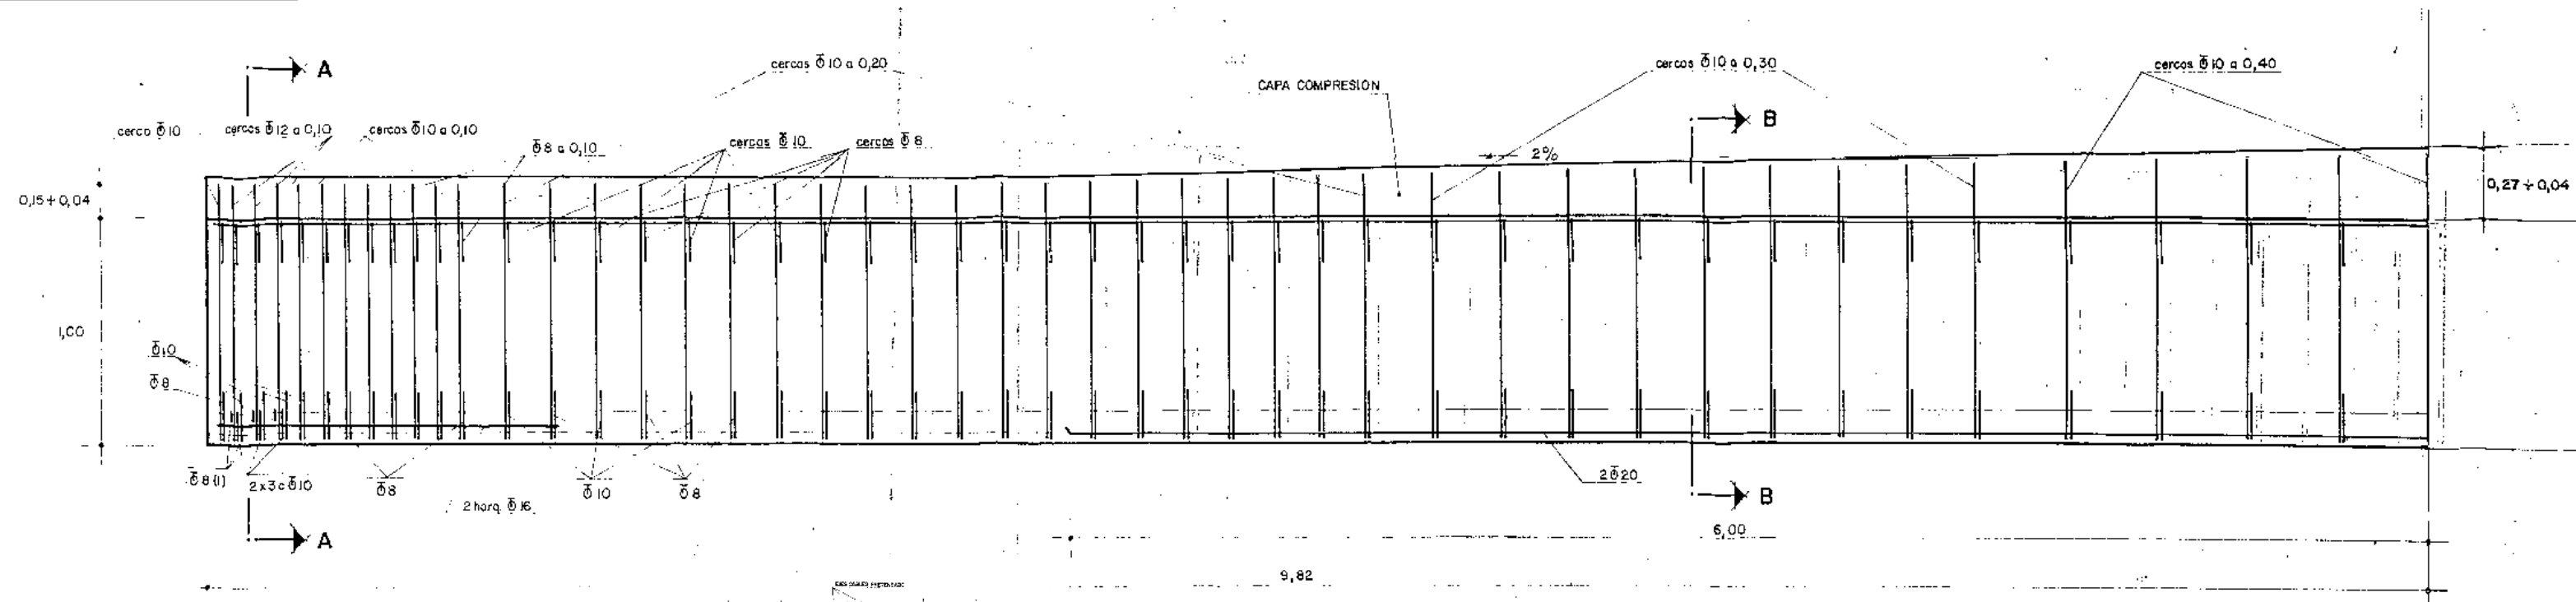


SECCIÓN AA

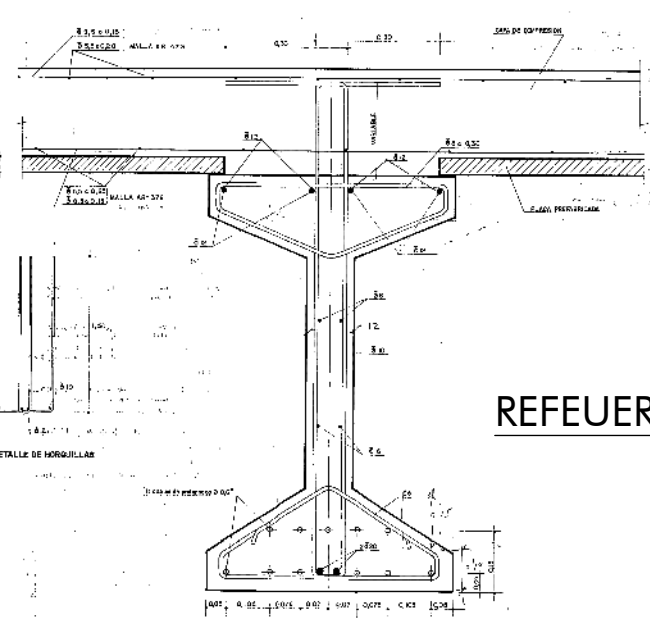


SECCIÓN BB

REFUERZO ALAS VIGAS

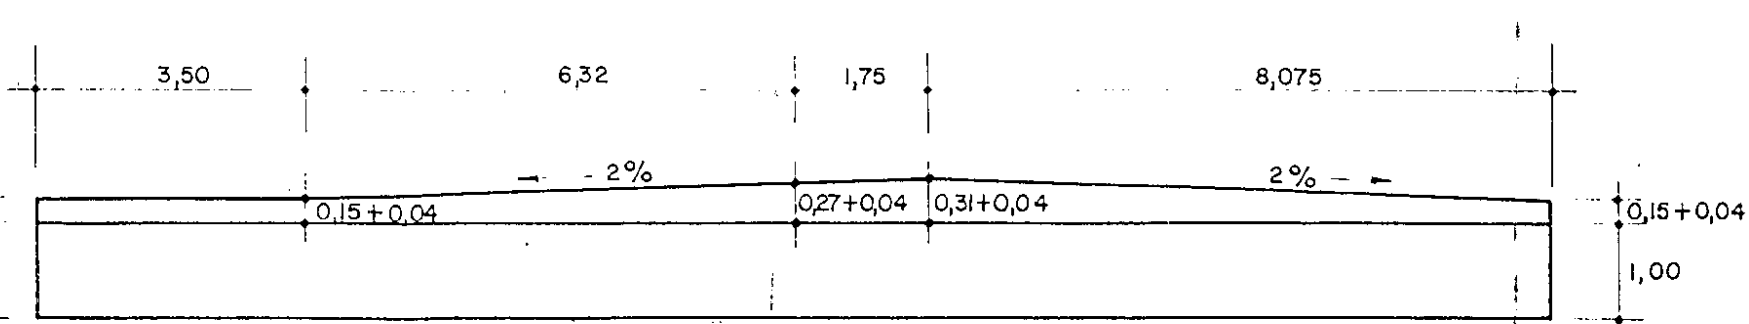


ESQUEMA DE VIGA

DETALLE DE VIGAS 16,15 m


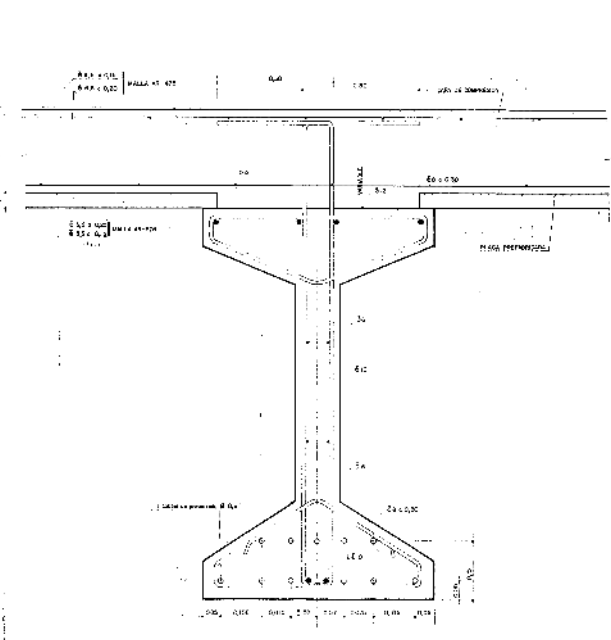


SECCIÓN AA

SECCIÓN BB

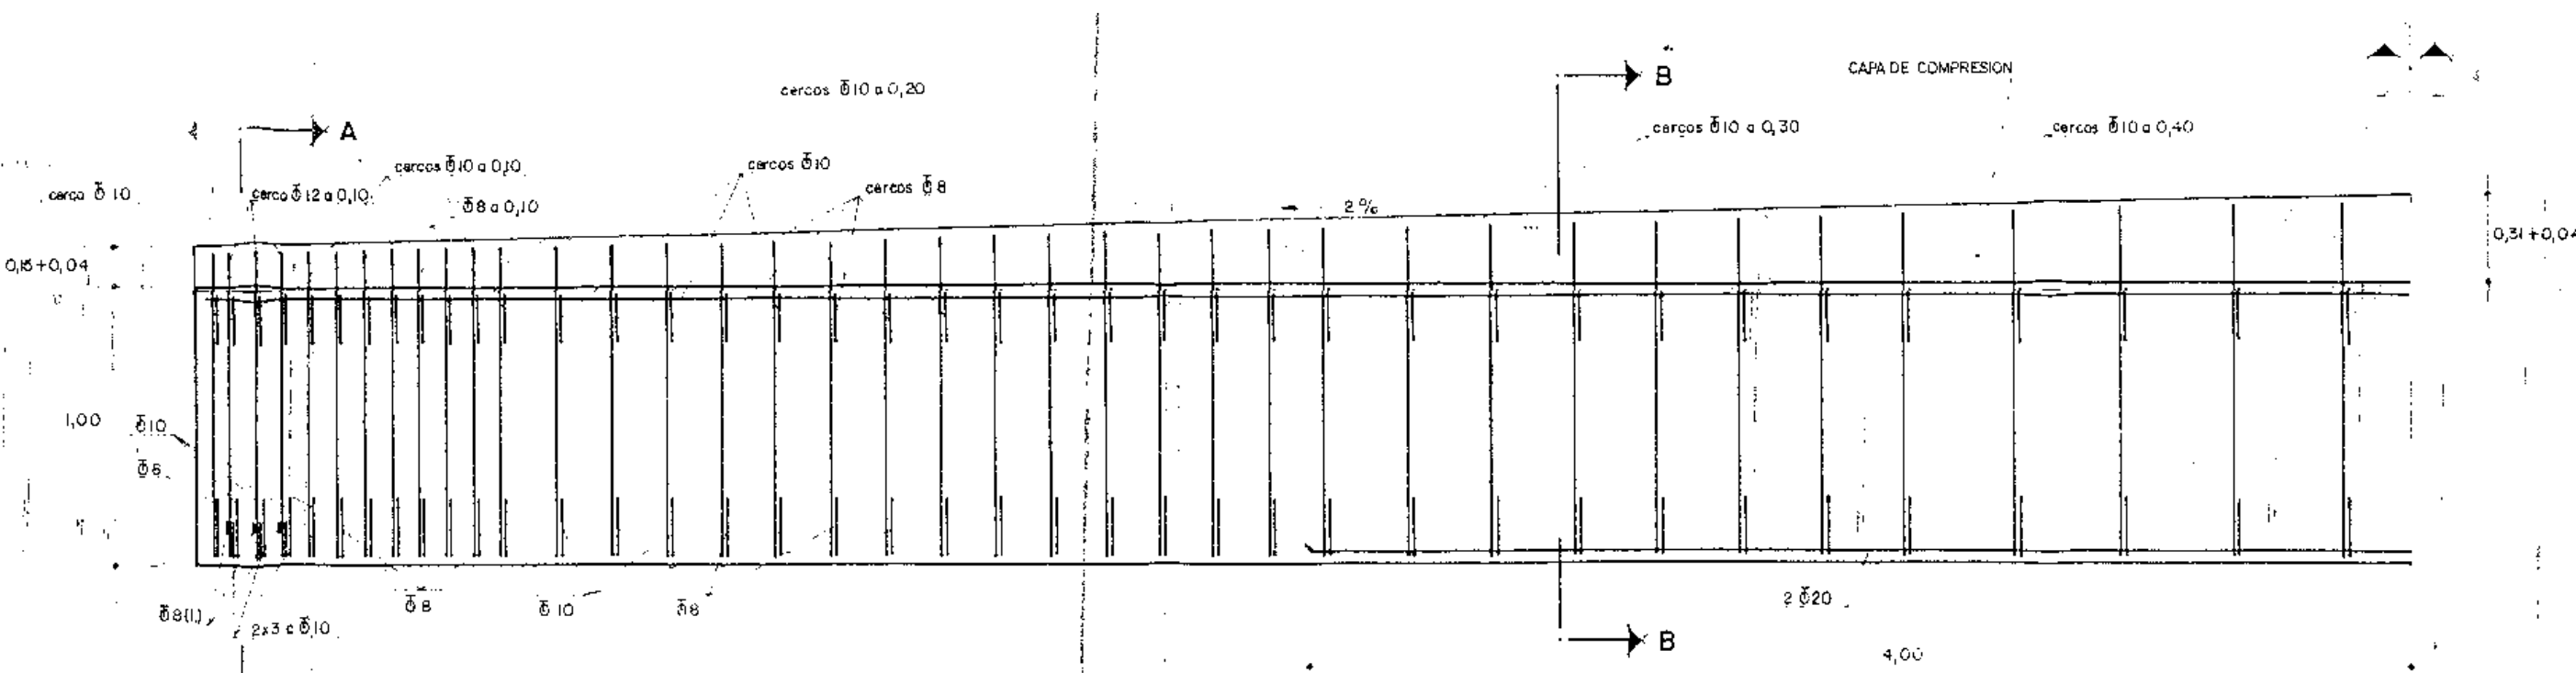




SECCIÓN EN ALZADO

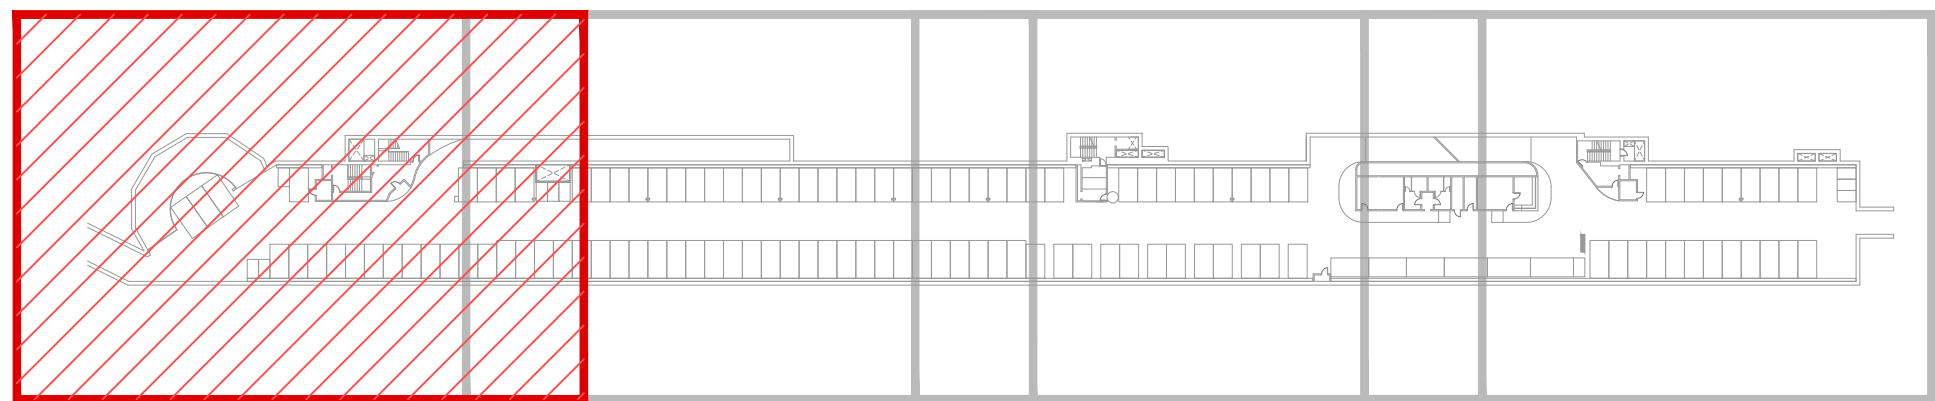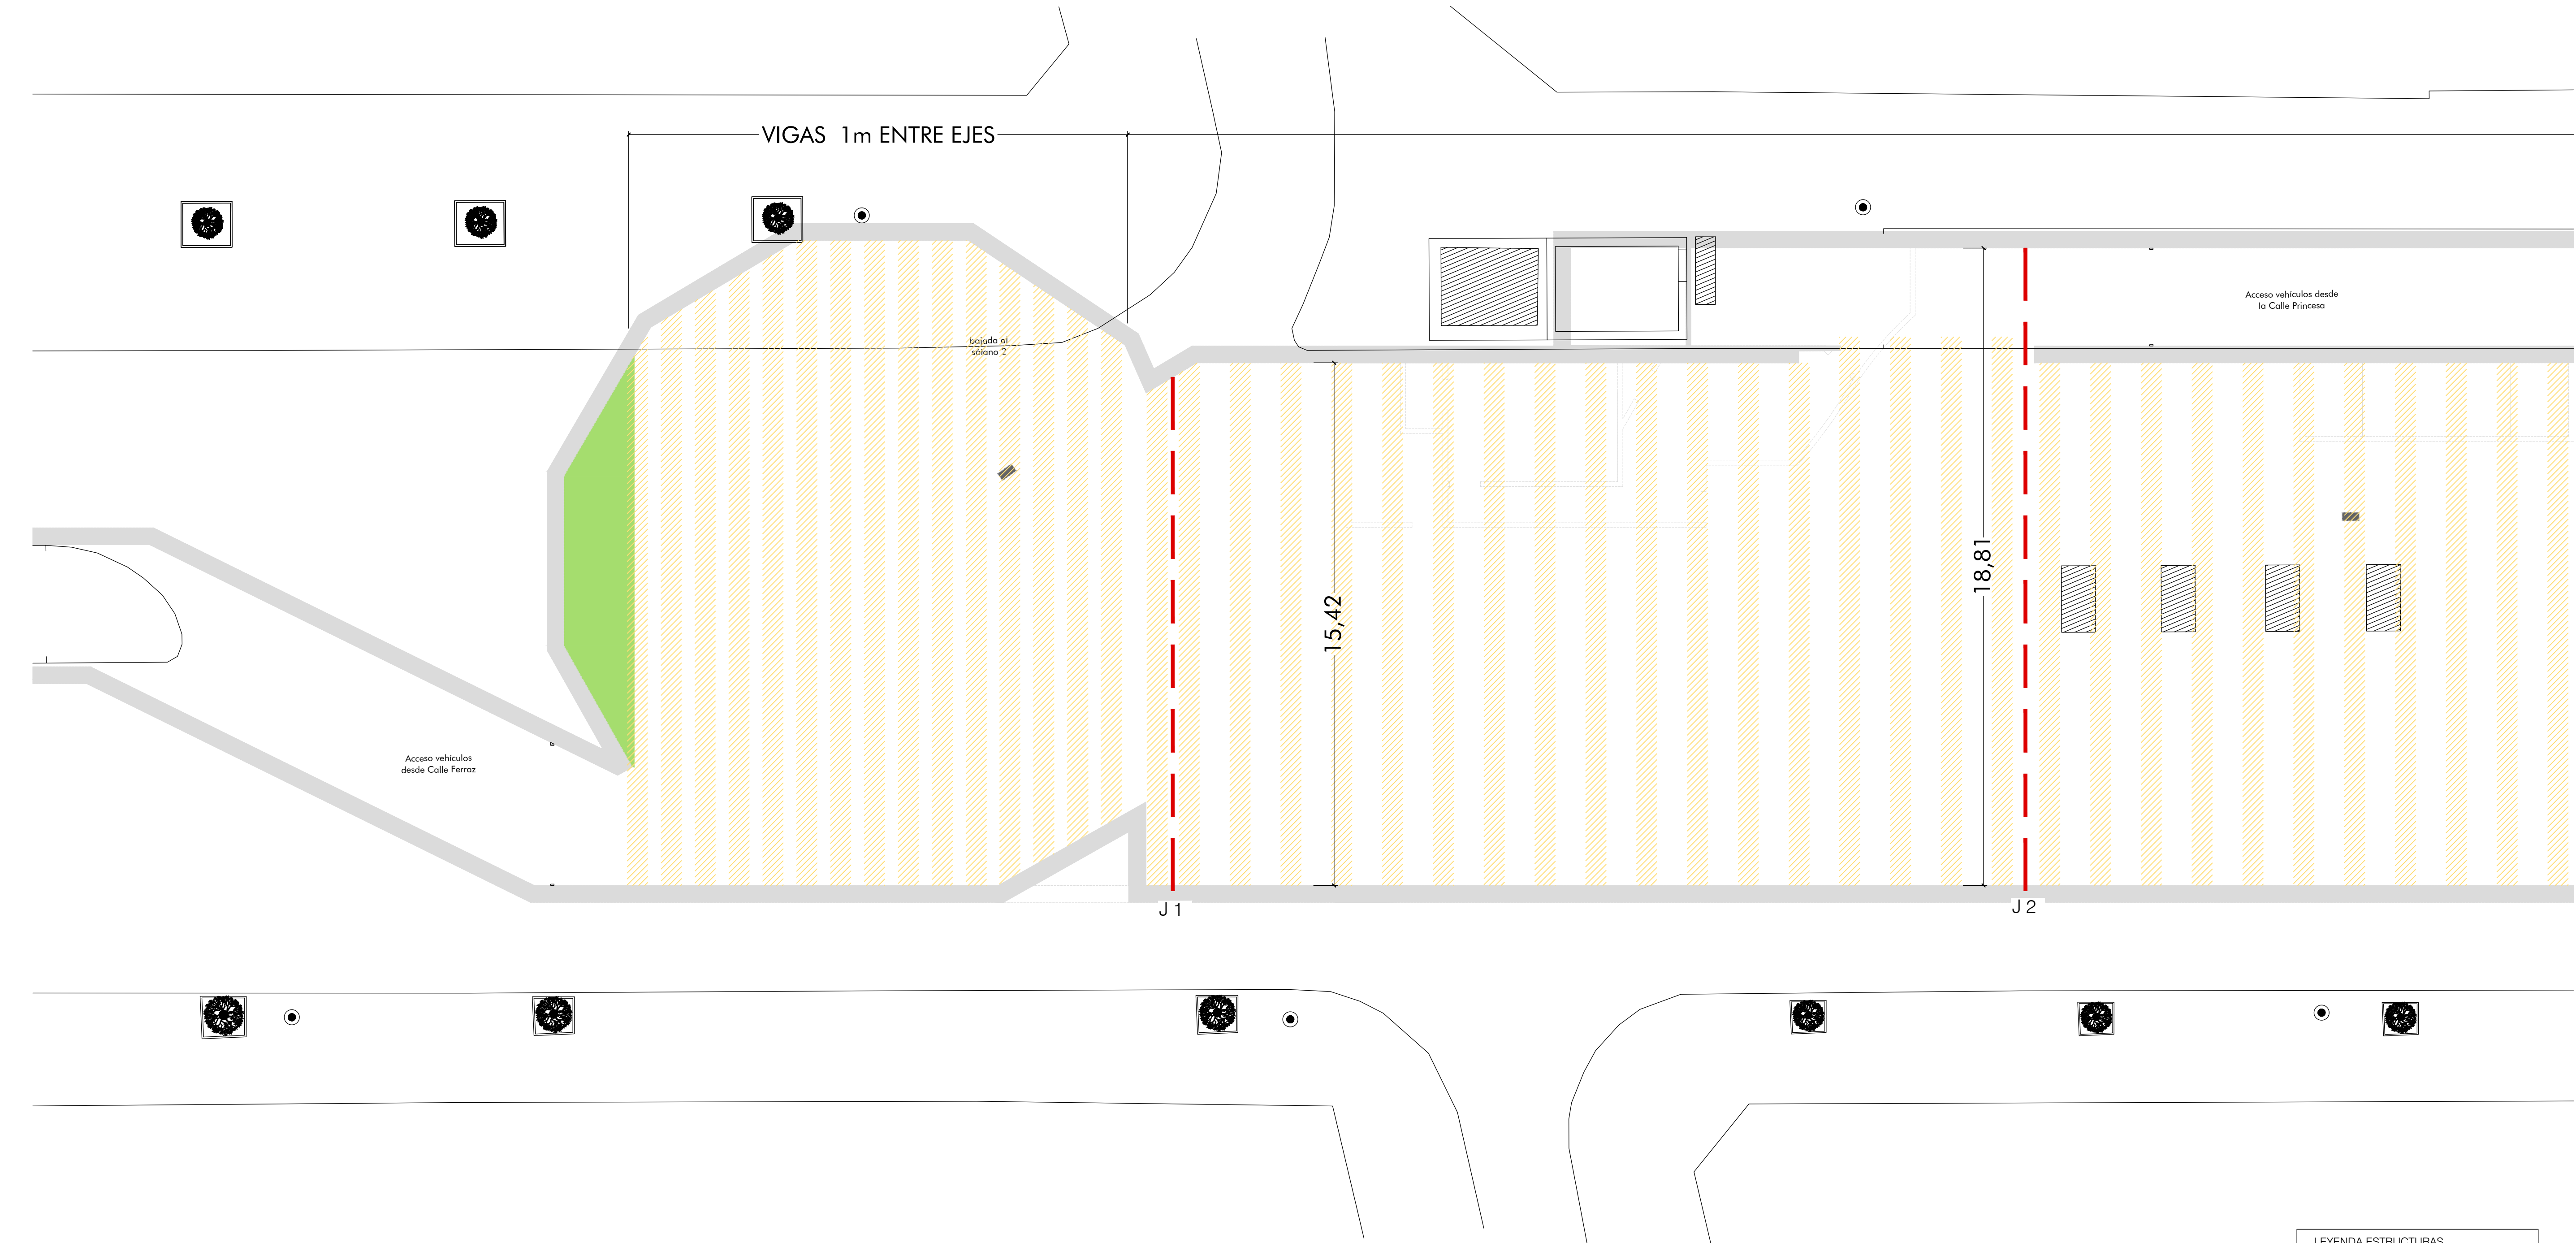

| LEYENDA ESTRUCTURAS |   |
|---------------------|---|
|                     | VIGAS PREFABRICADAS DE HORMIGÓN PRETENSADO CON SECCIÓN EN DOBLE T. CANTO 1m |
|                     | PILARES METÁLICOS HPN30   |
|                     | MUROS PANTALLA 50   |
|                     | JUNTA DE DILATACIÓN   |
|                     | LOSA H.A 25   |





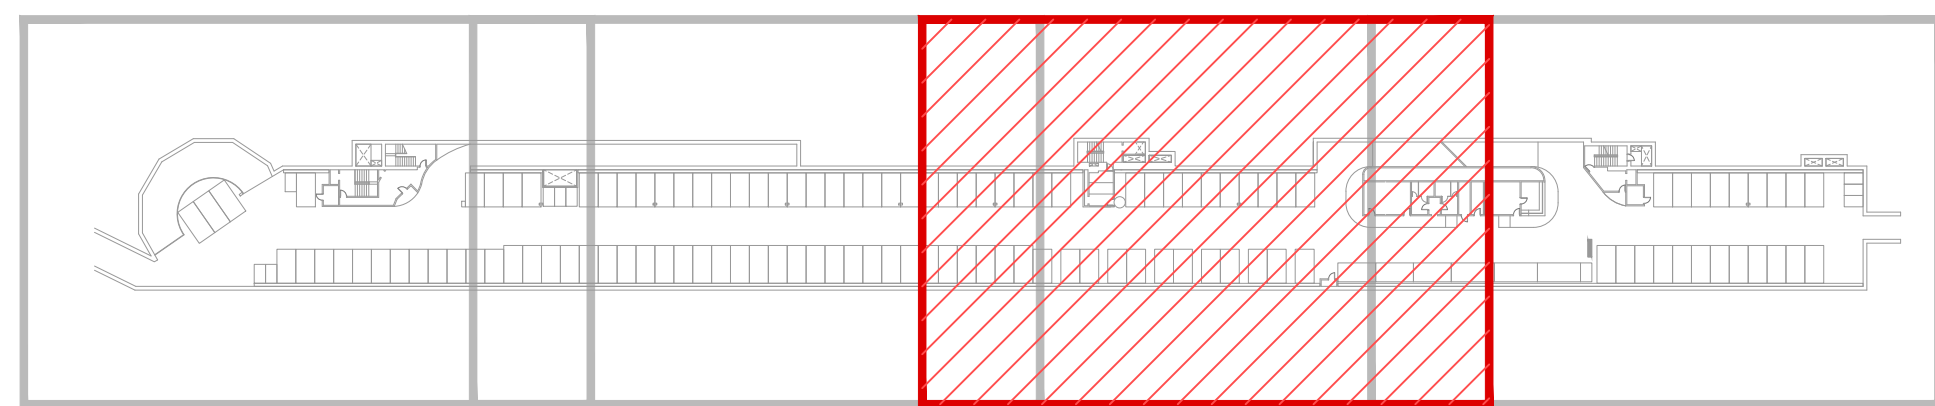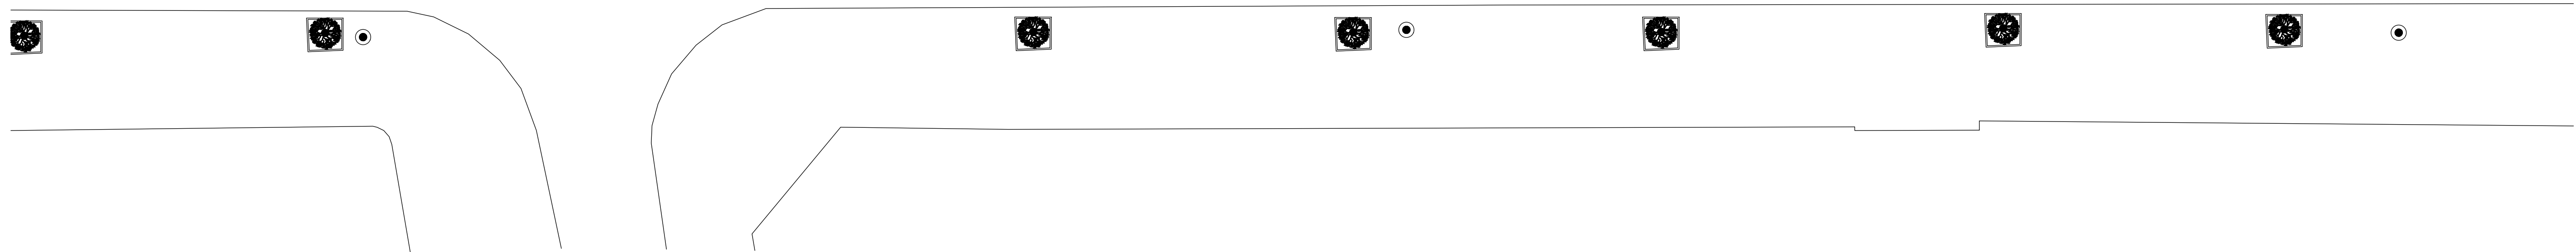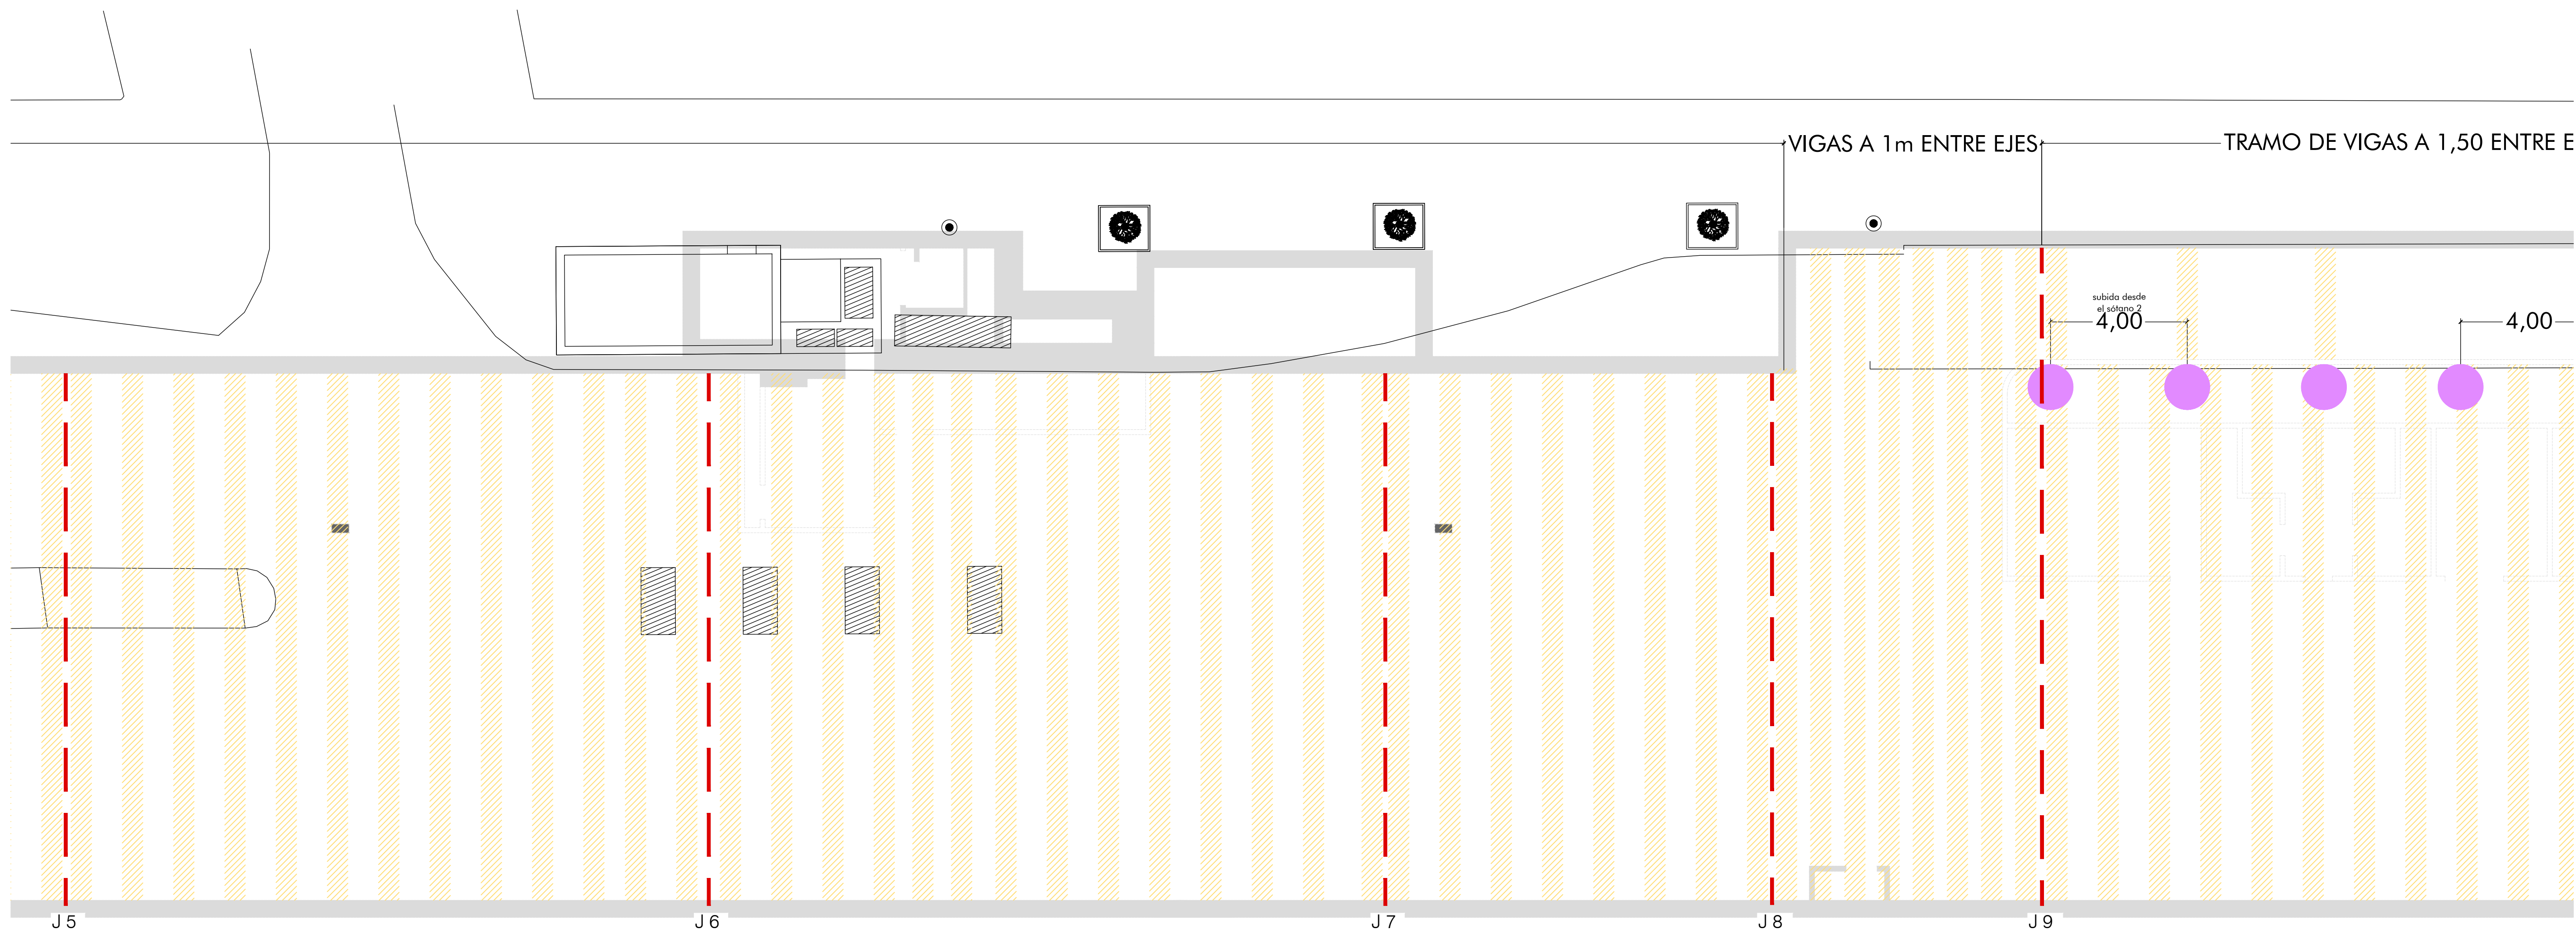

| LEYENDA ESTRUCTURAS |   |
|---------------------|---|
|                     | VIGAS PREFABRICADAS DE HORMIGON PRETENSADO CON SECCION EN DOBLE T. CANTO 1m |
|                     | PILARES METALICOS HPN30   |
|                     | MUROS PANTALLA 50   |
|                     | JUNTA DE DILATACION   |
|                     | LOSA H.A 25   |



