




PLANTA FORJADO SÓTANO 1

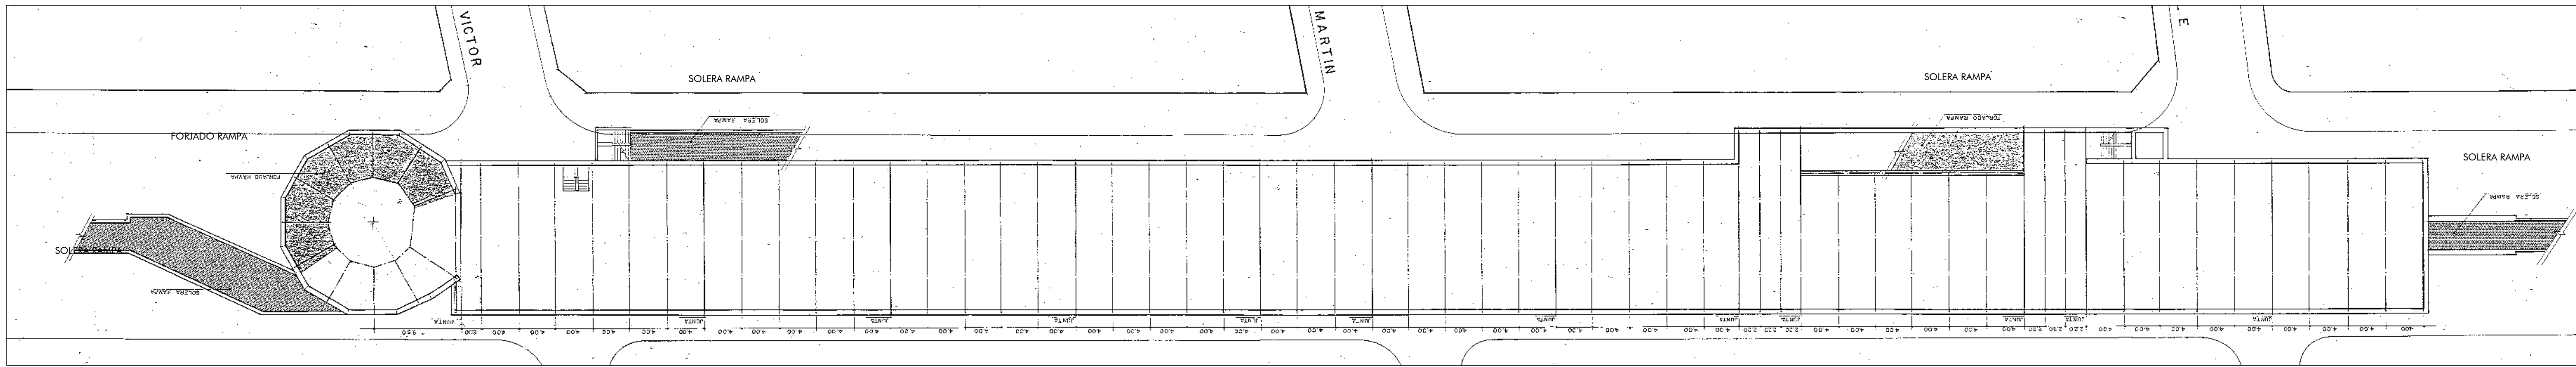



DETALLES DE FORJADO NERVADO 15,50 m

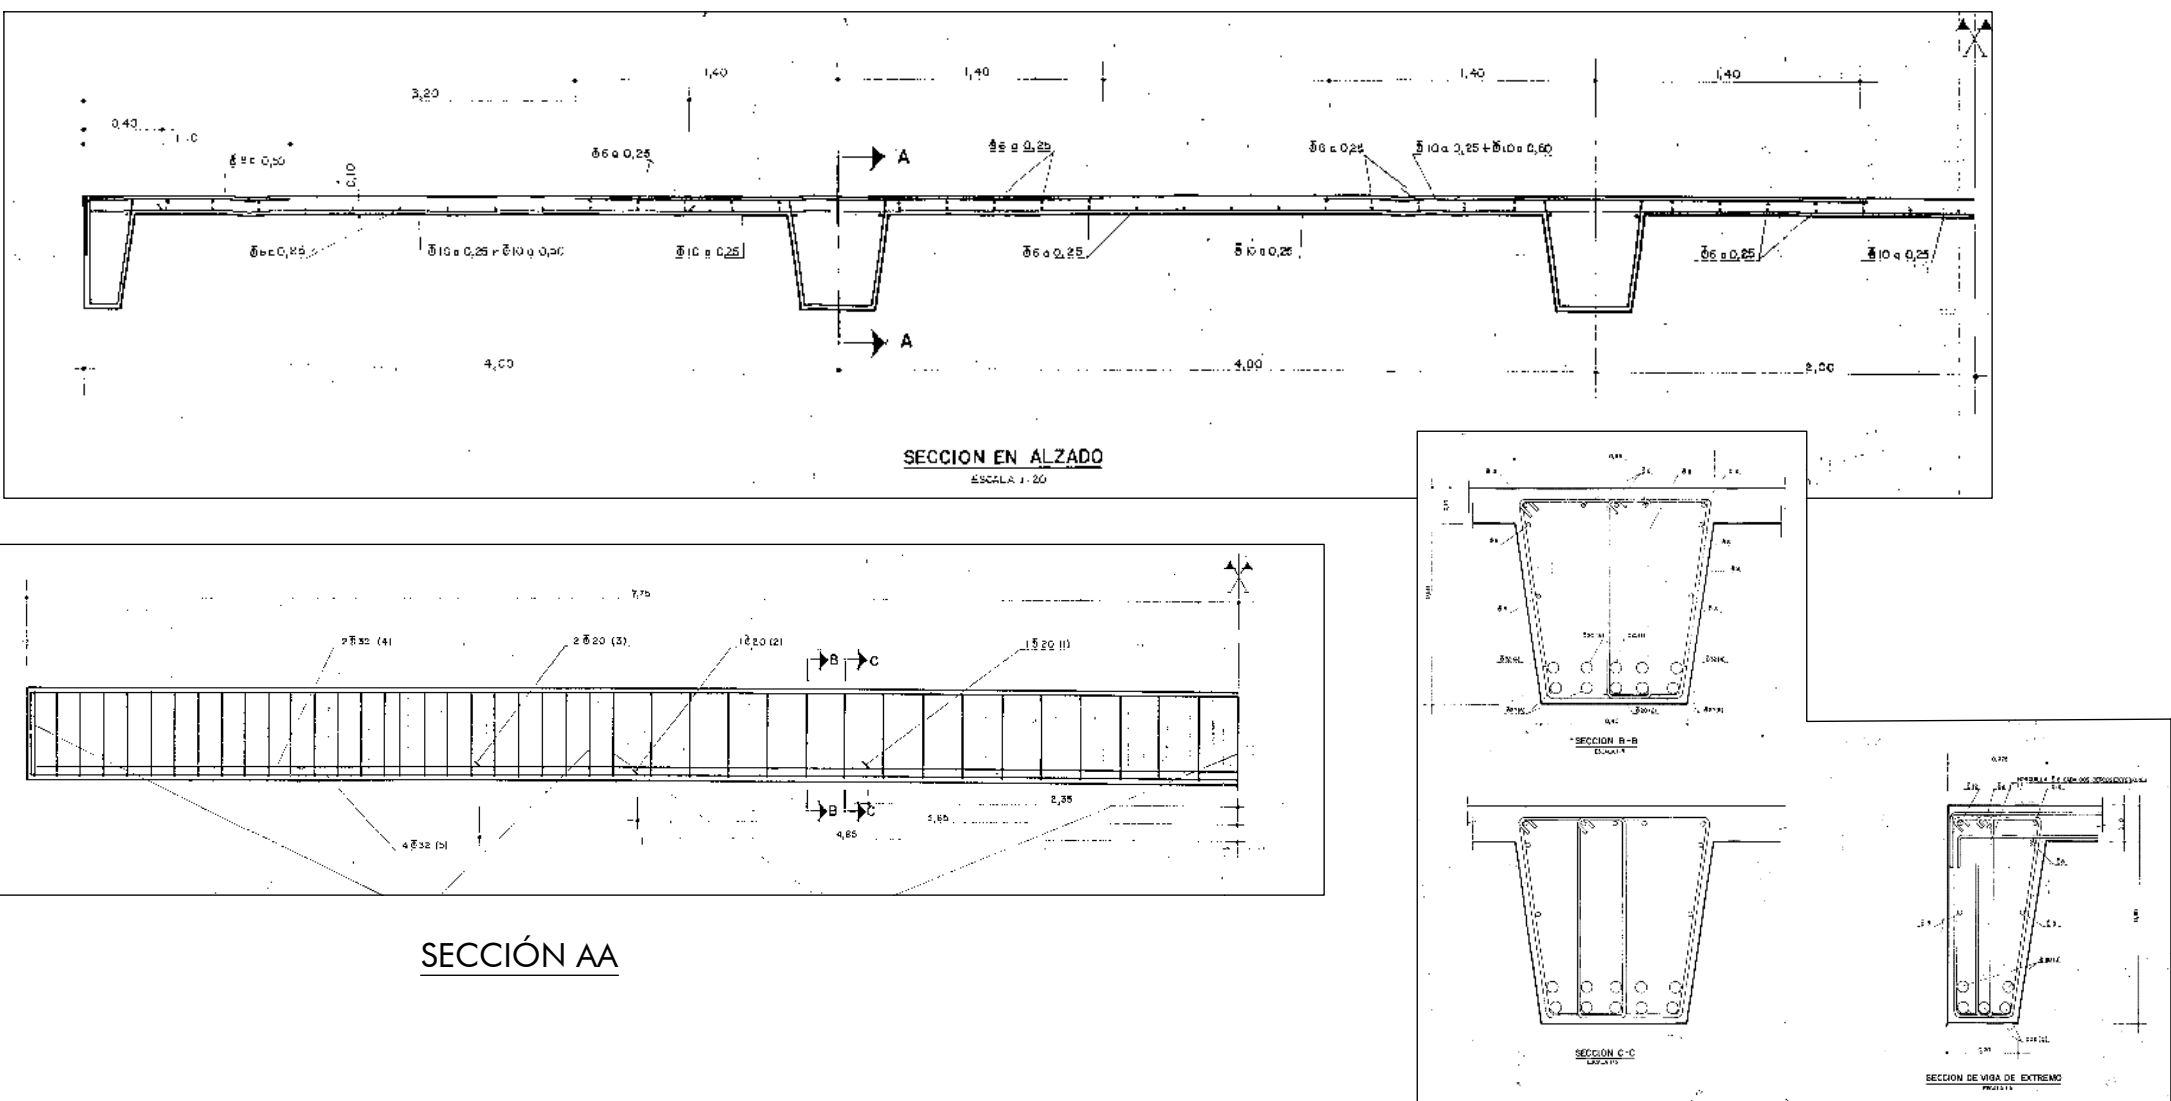


DETALLES DE FORJADO NERVADO 19 m


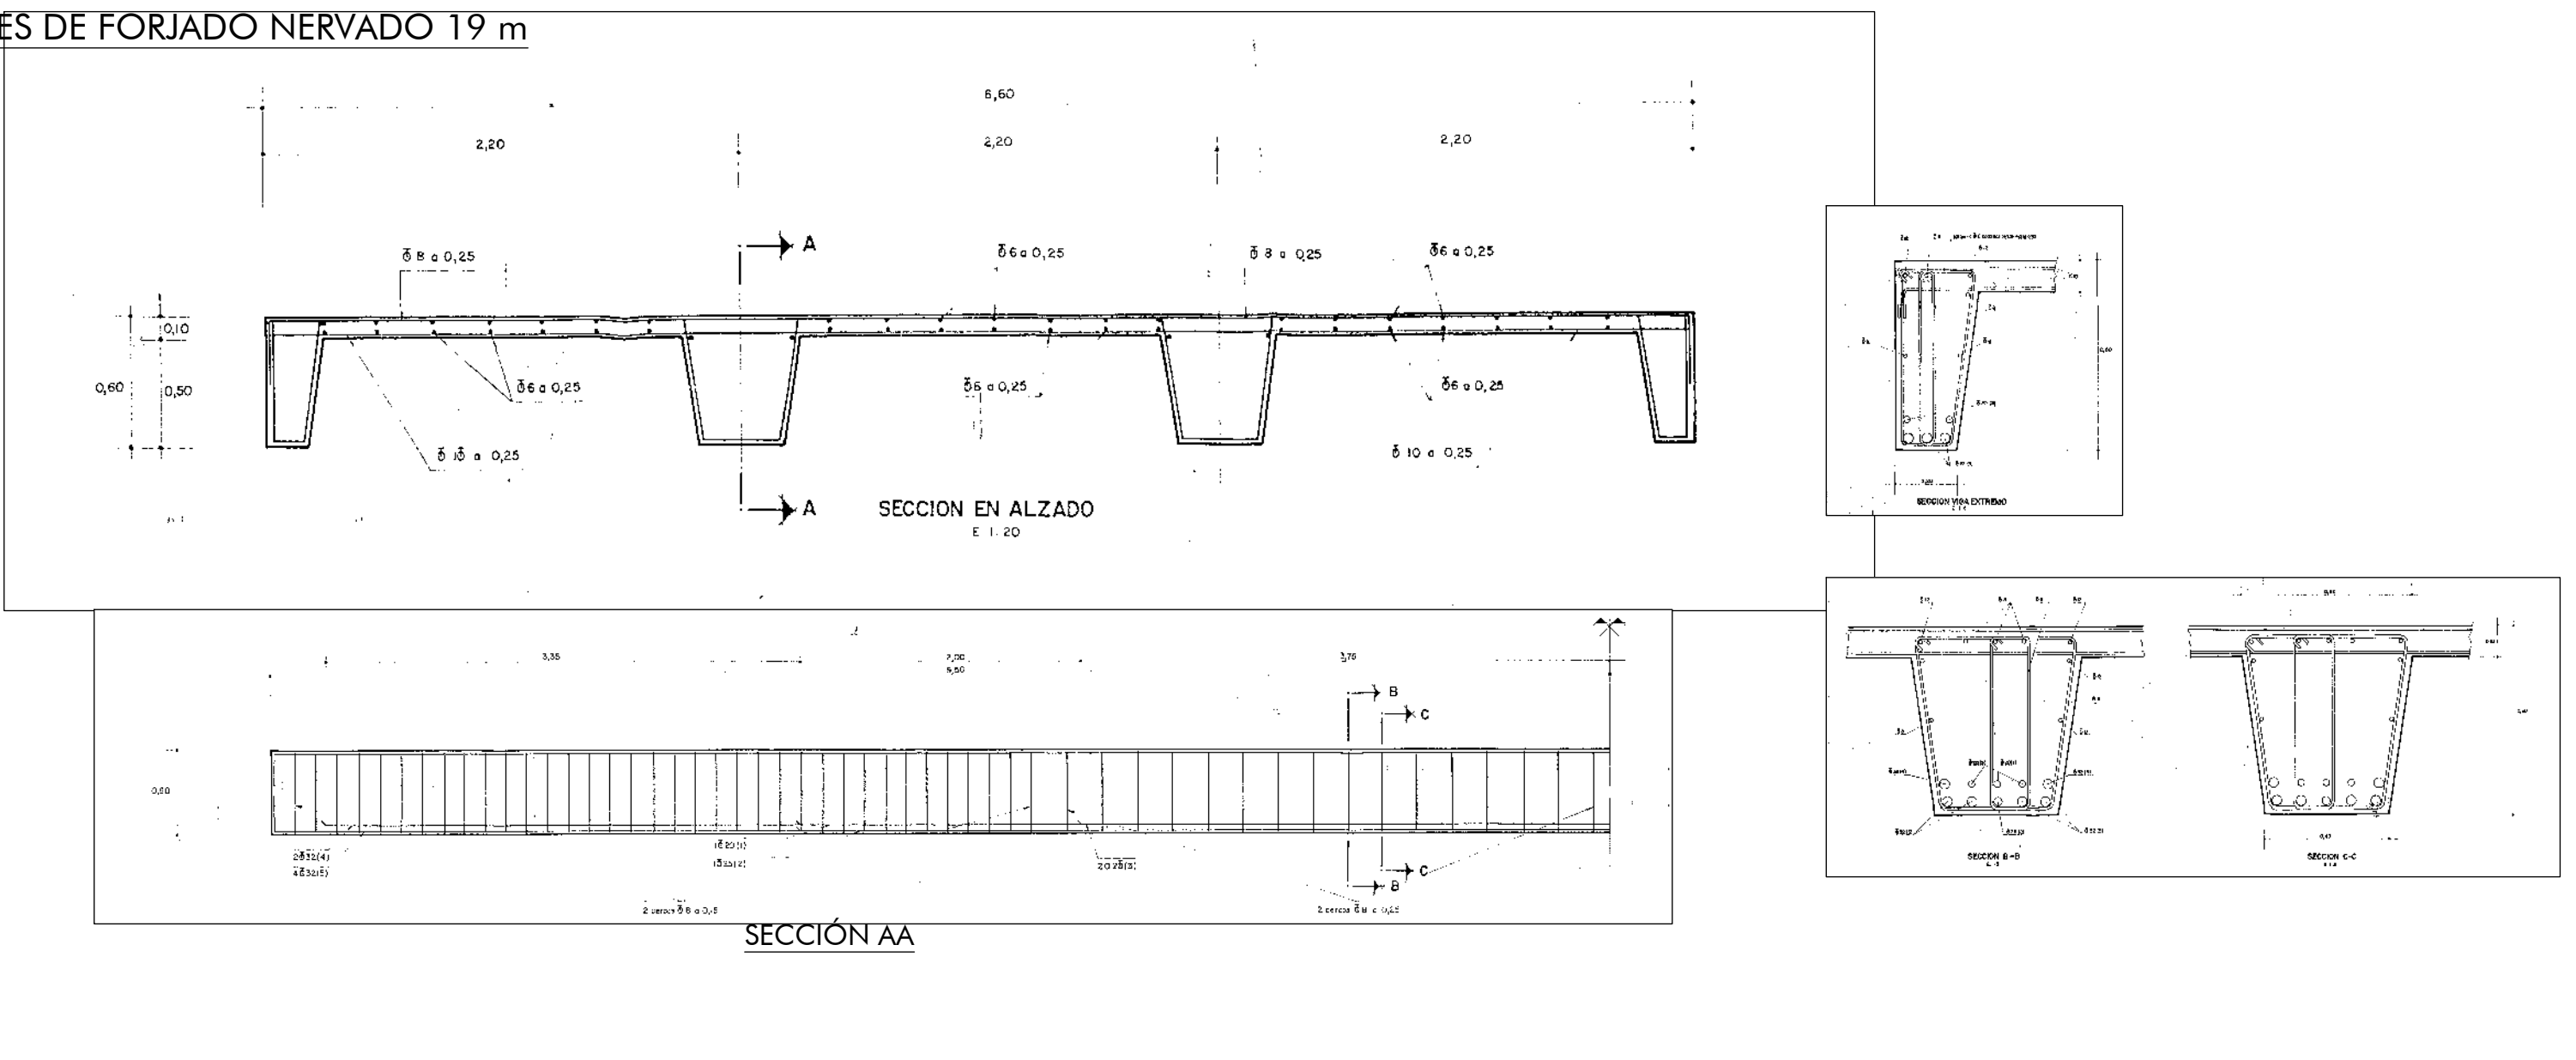


DETALLES PLANTA FORJADO HELICOIDE

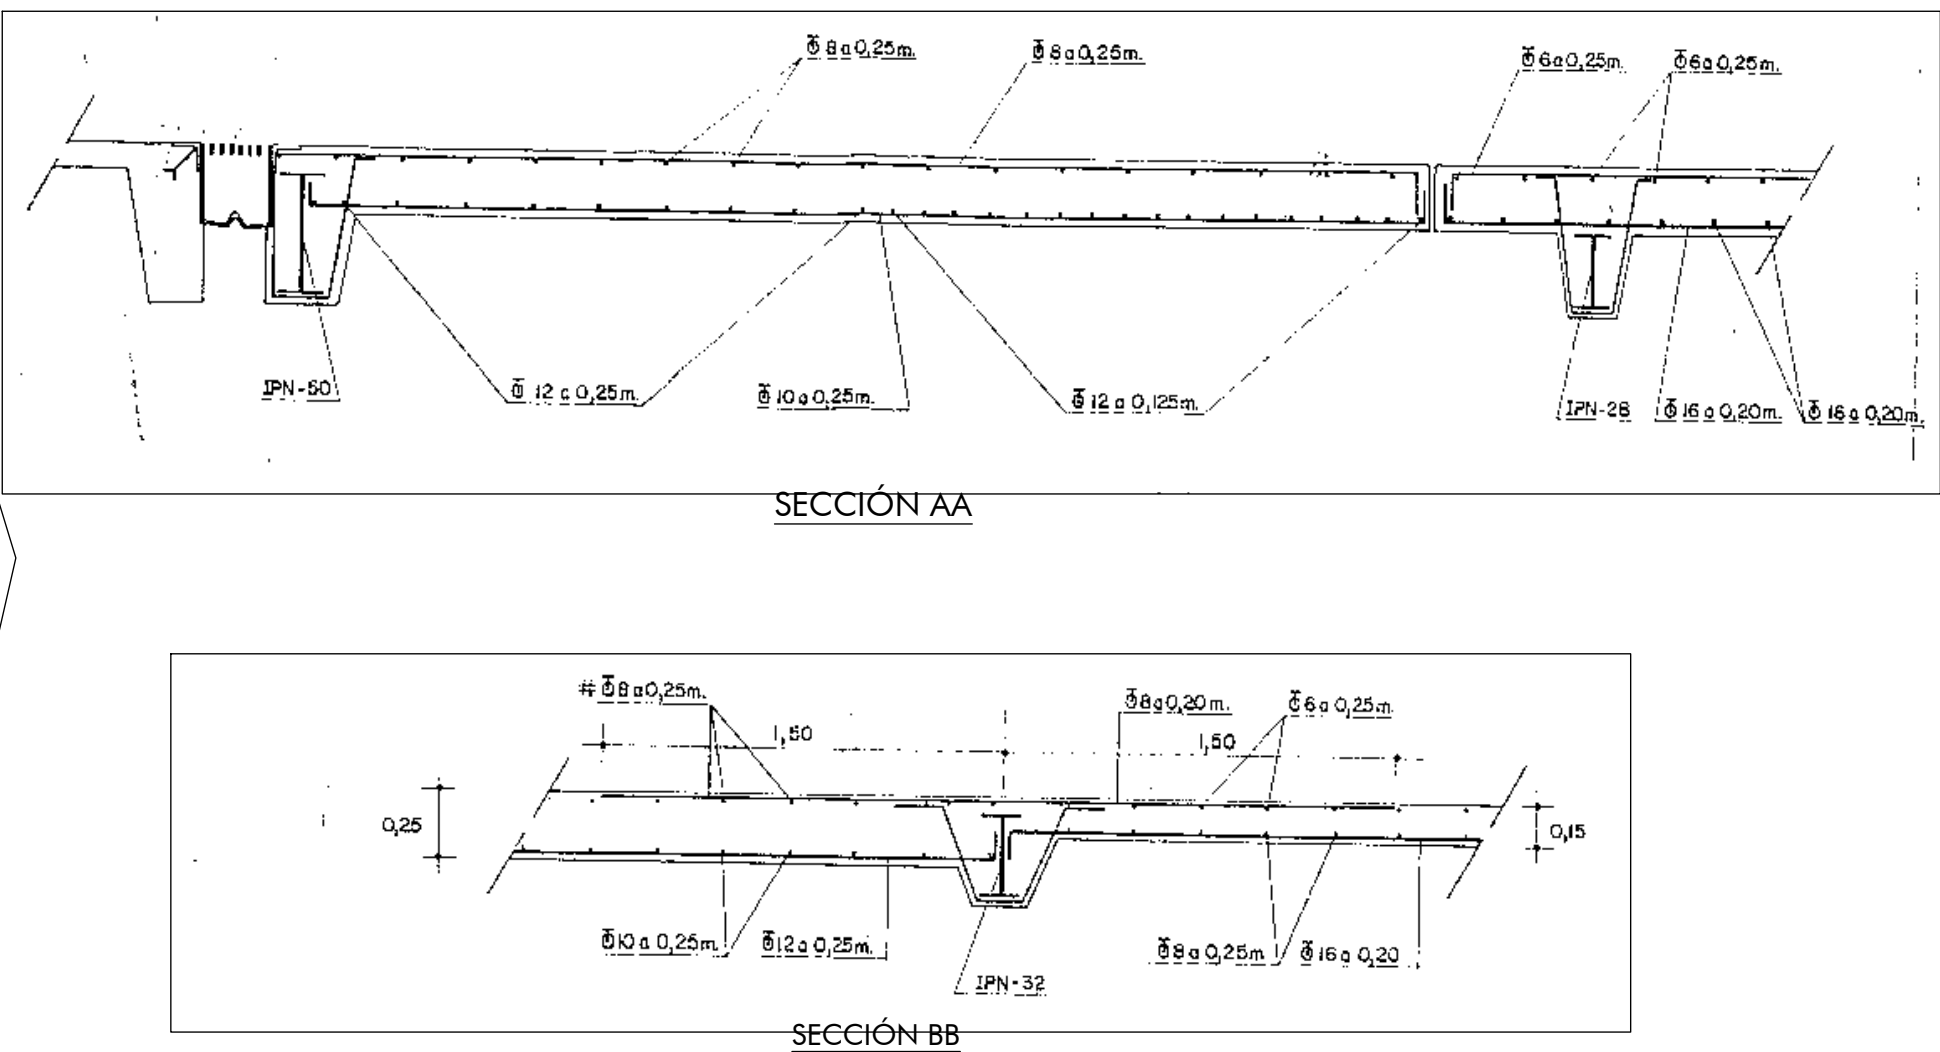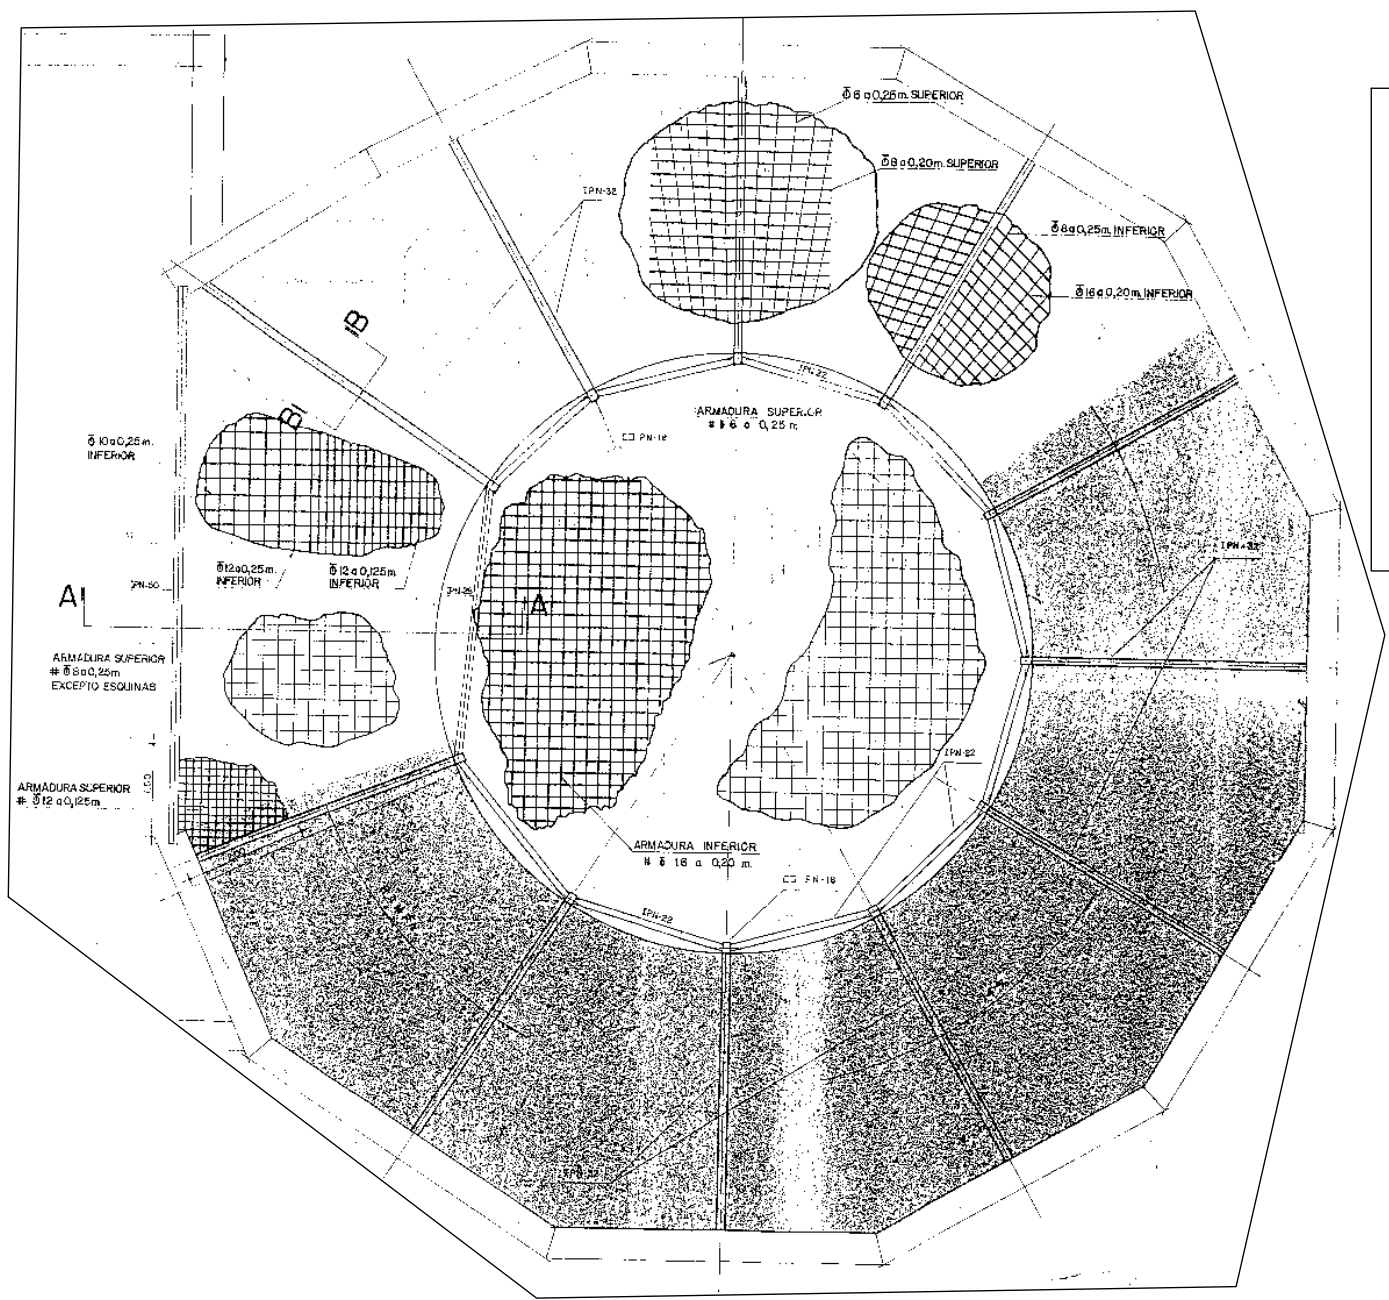


DETALLE JUNTAS DILATACIÓN

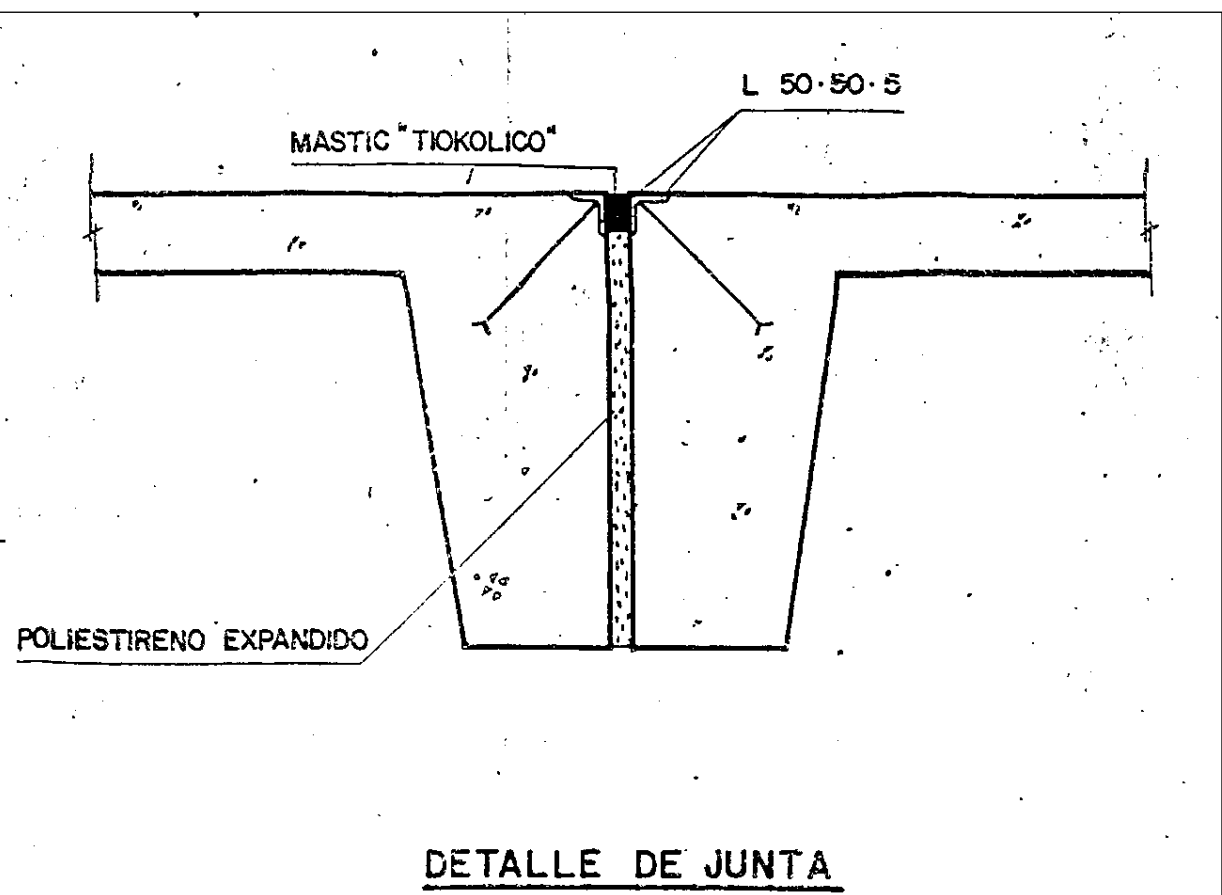


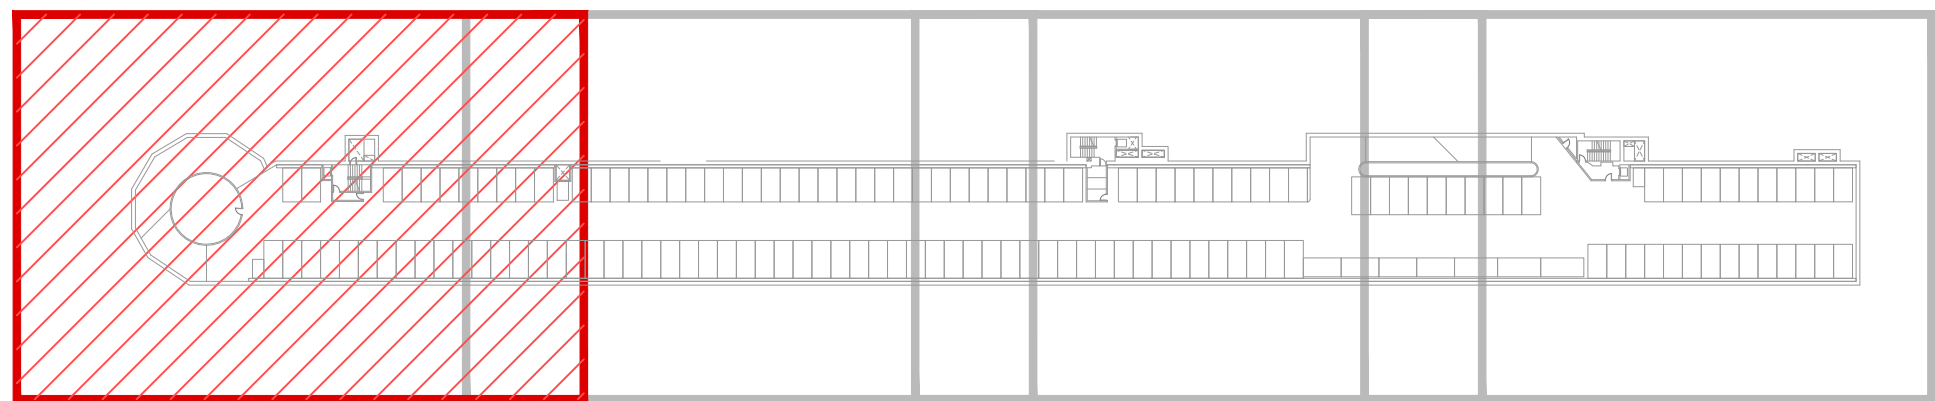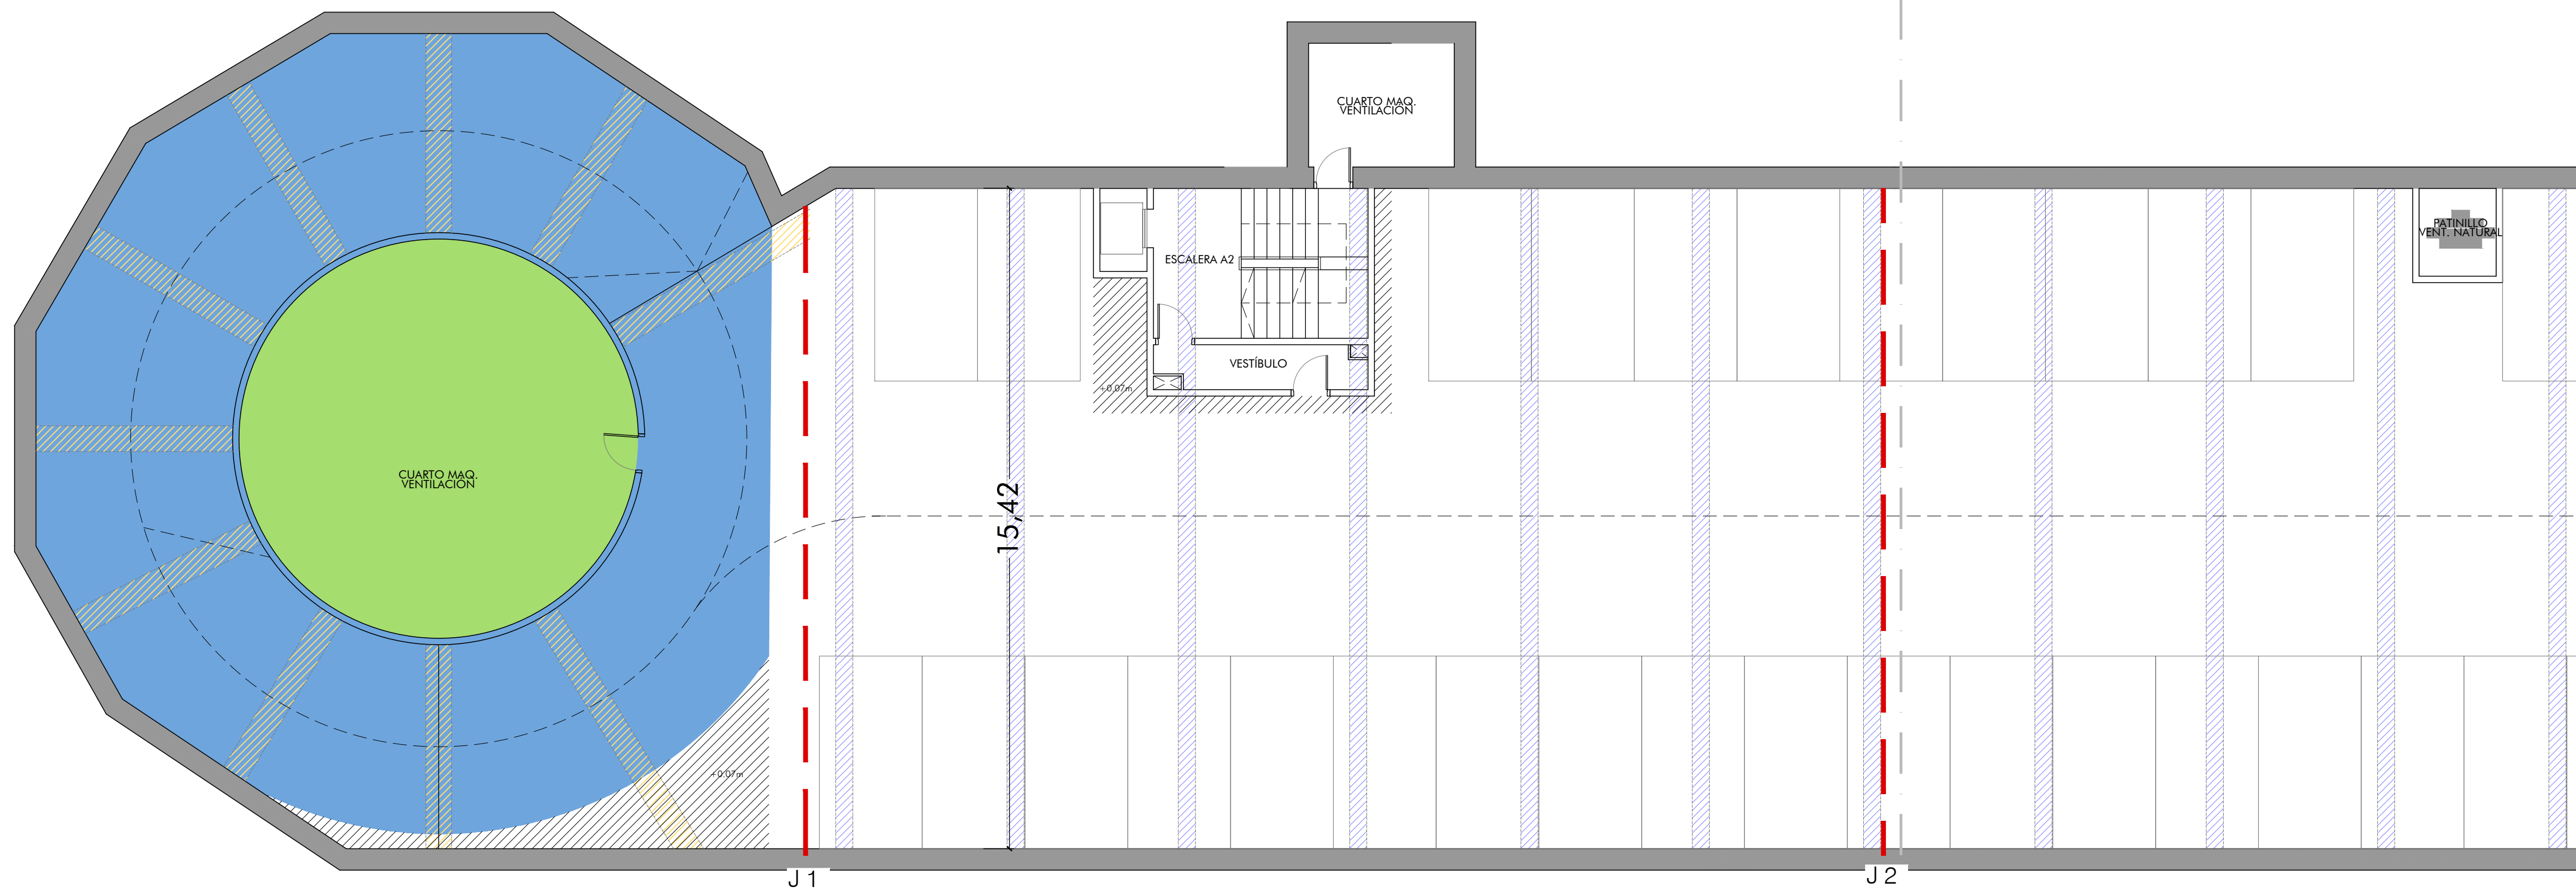



LEYENDA ESTRUCTURAS	
	VIGAS PREFABRICADAS DE HORMIGÓN PRETENSADO CON SECCIÓN EN DOBLE T. CANTO 1m
	FORJADO NERVADO
	PILARES METÁLICOS HPN30
	MUROS PANTALLA 50
	JUNTA DE DILATACIÓN
	LOSA H.A 25
	LOSA H.A 15

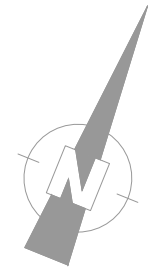


SOLAPE
HOJA 1

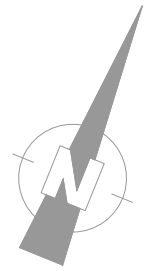


SOLAPE
HOJA 3

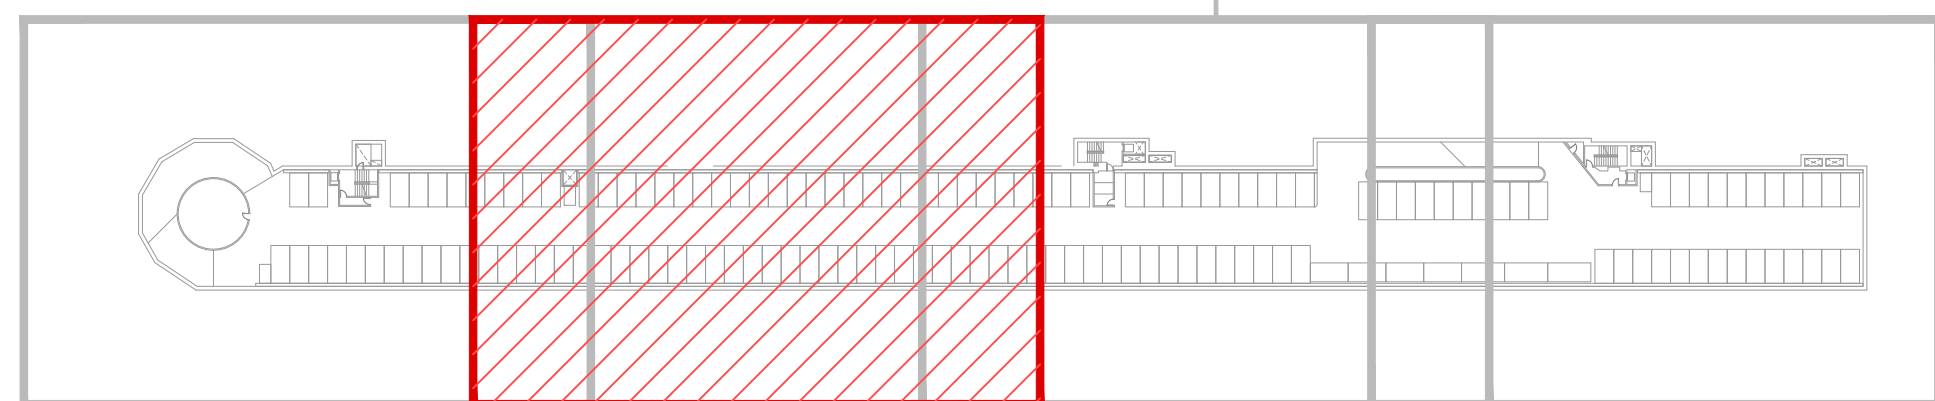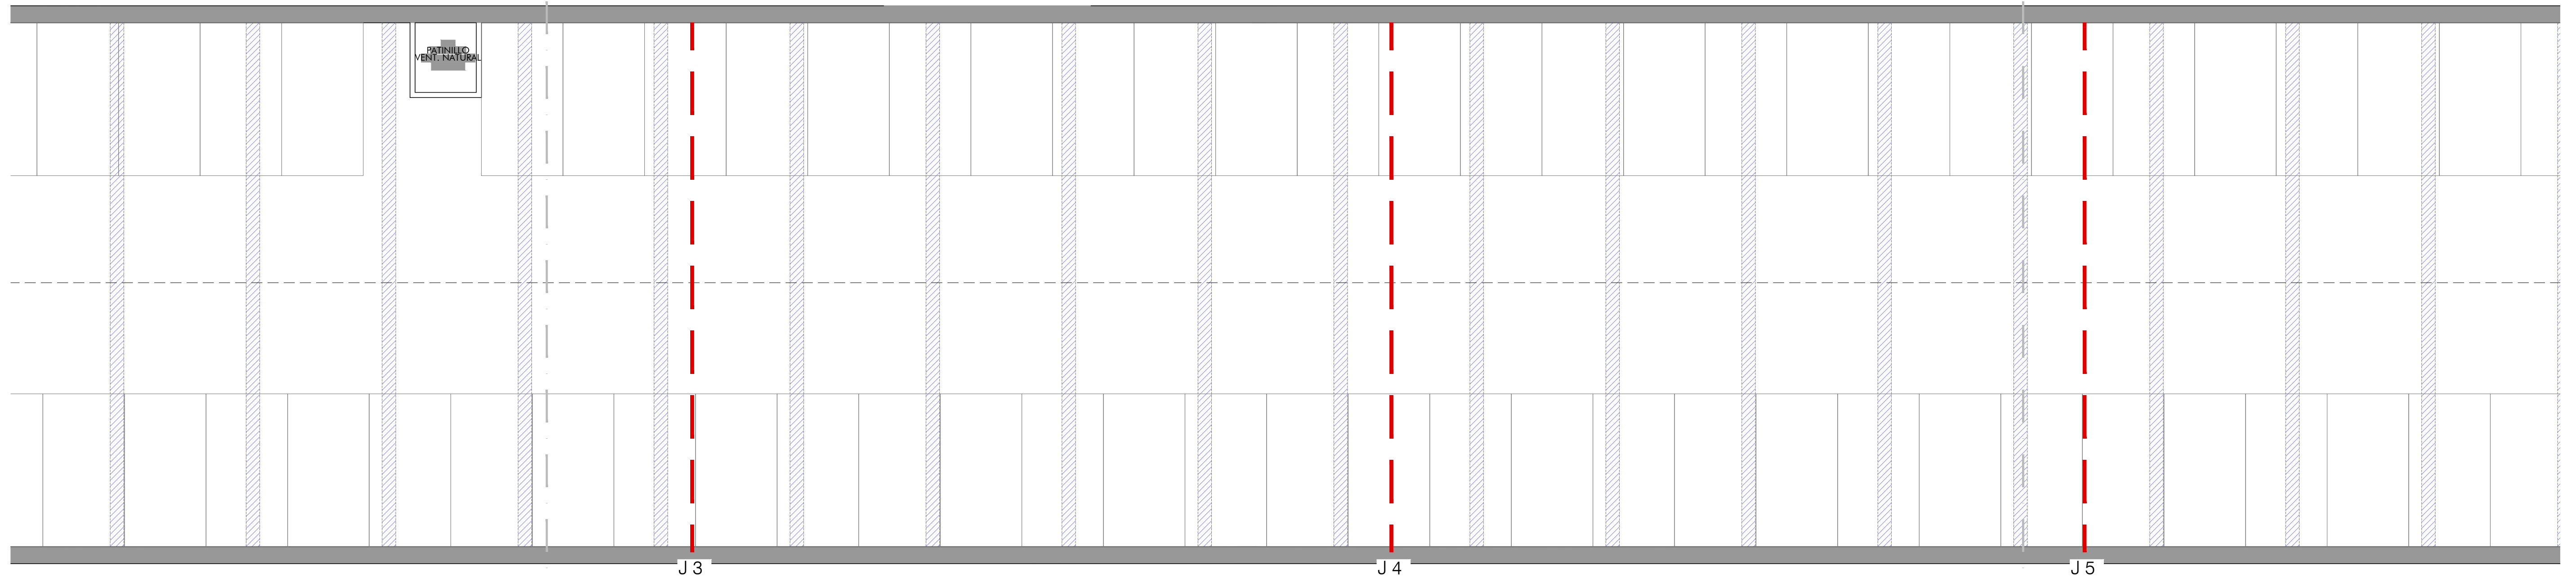



LEYENDA ESTRUCTURAS	
	VIGAS PREFABRICADAS DE HORMIGÓN PRETENSADO CON SECCIÓN EN DOBLE T. CANTO 1m
	FORJADO NERVADO
	PILARES METÁLICOS HPN30
	MUROS PANTALLA 50
	JUNTA DE DILATACIÓN
	LOSA H.A 25
	LOSA H.A 15

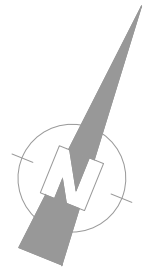


SOLAPE
HOJA 2

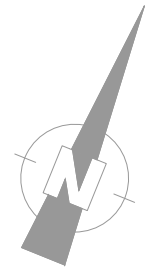



SOLAPE
HOJA 4

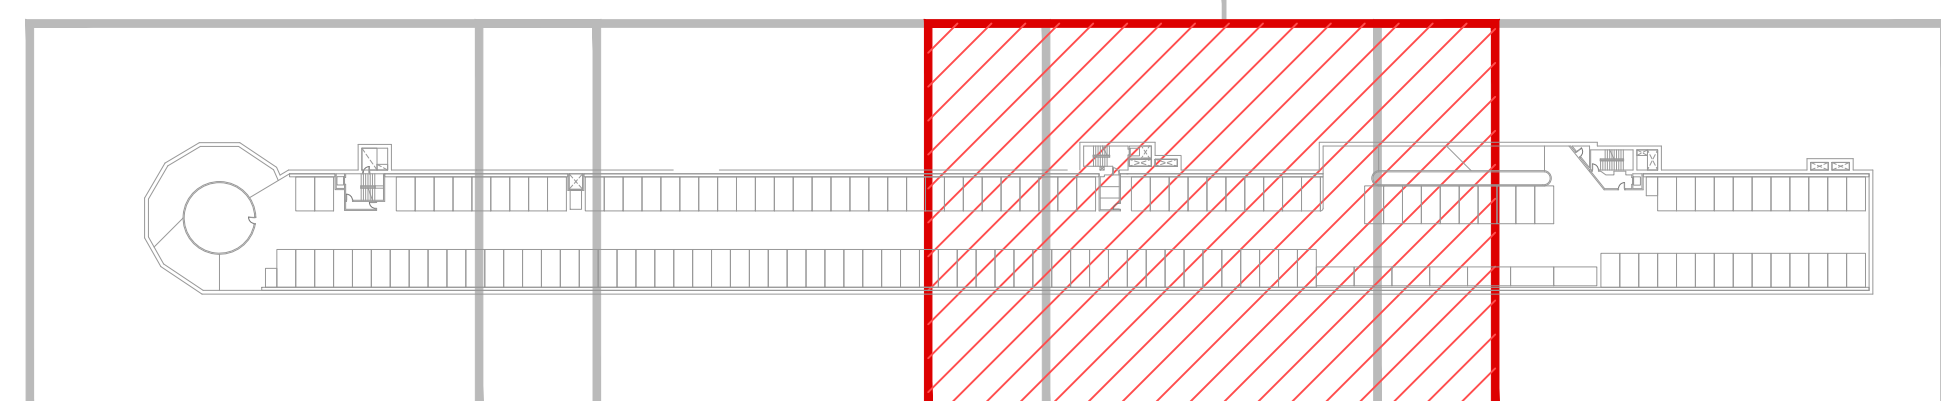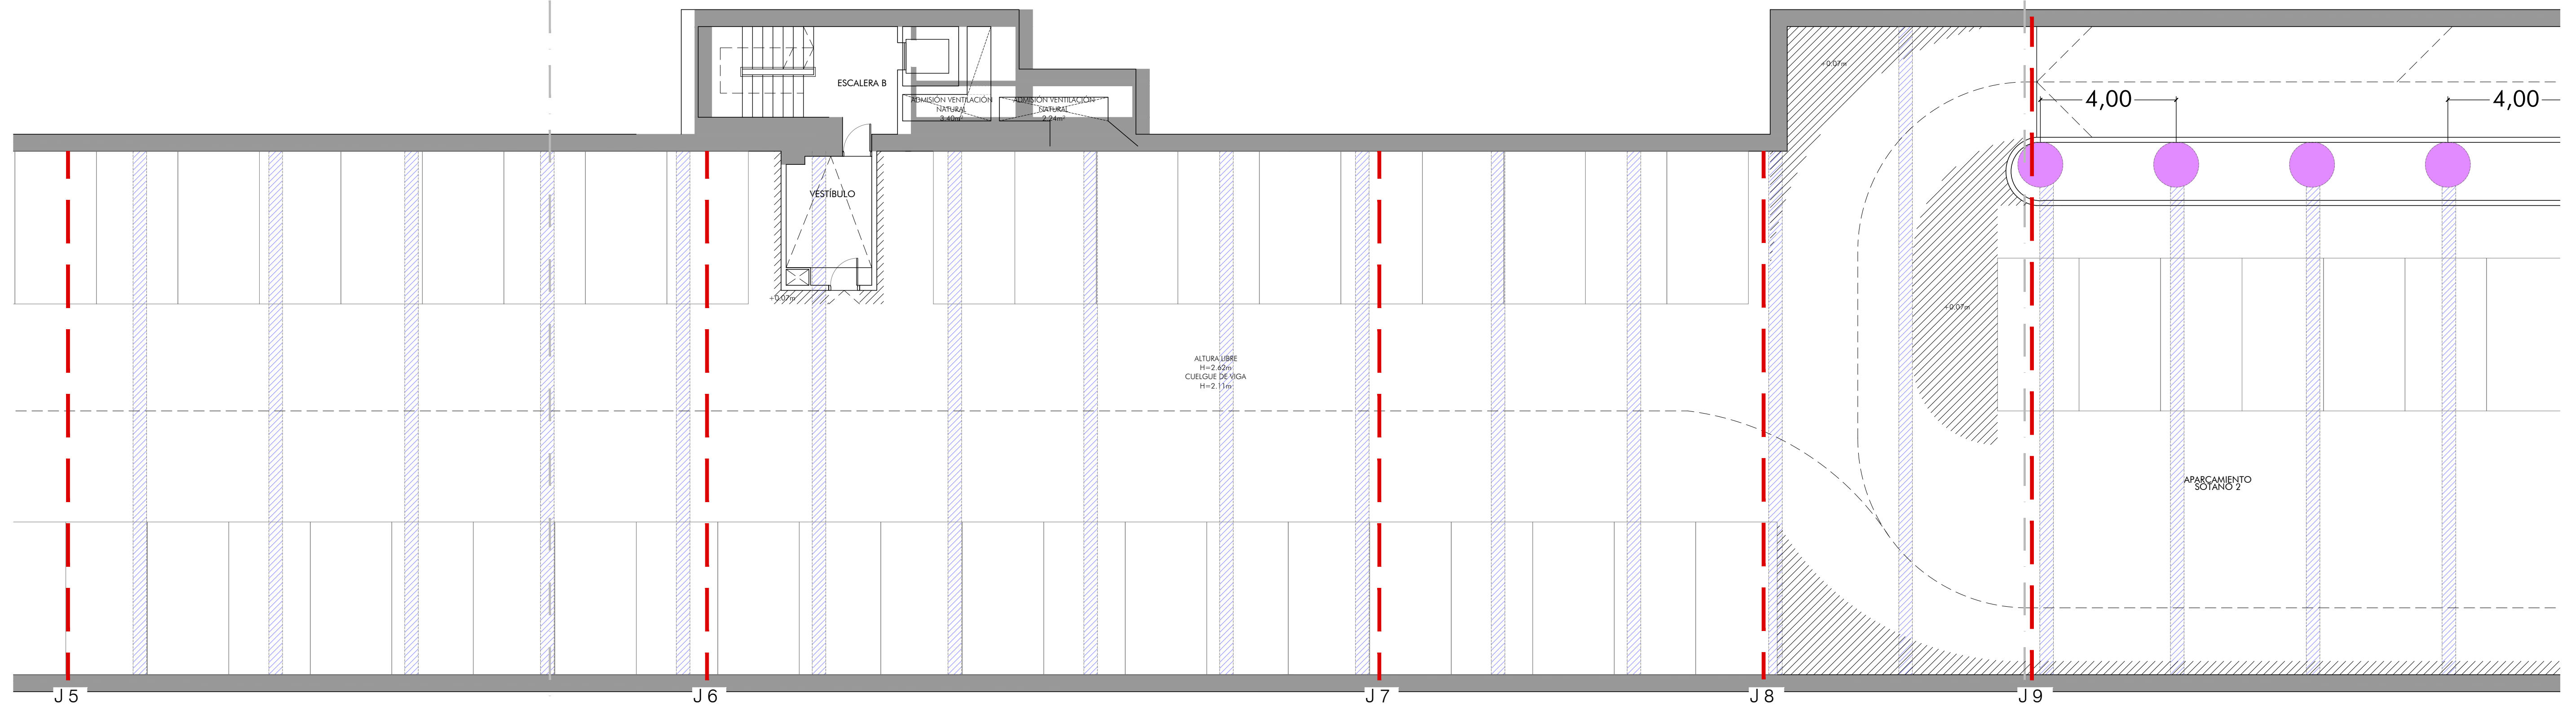

LEYENDA ESTRUCTURAS	
	VIGAS PREFABRICADAS DE HORMIGÓN PRETENSADO CON SECCIÓN EN DOBLE T. CANTO 1m
	FORJADO NERVADO
	PILARES METÁLICOS HPN30
	MUROS PANTALLA 50
	JUNTA DE DILATACIÓN
	LOSA H.A. 25
	LOSA H.A. 15

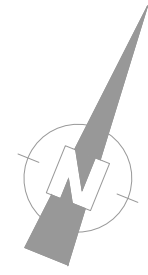

SOLAPE
HOJA 3

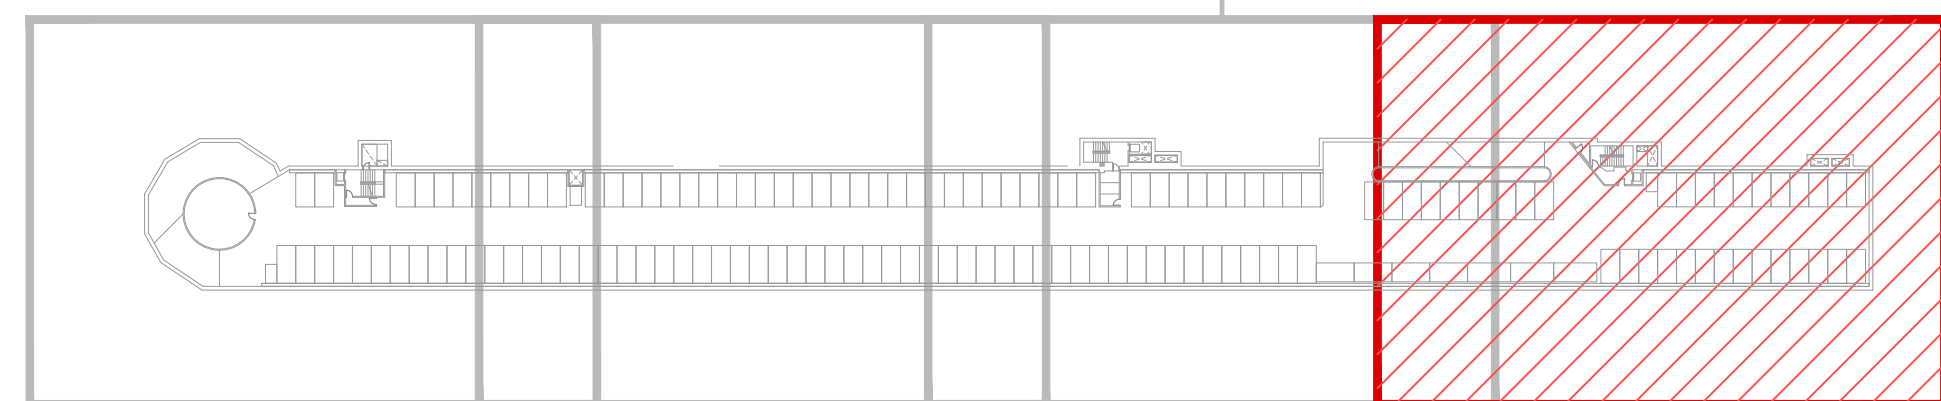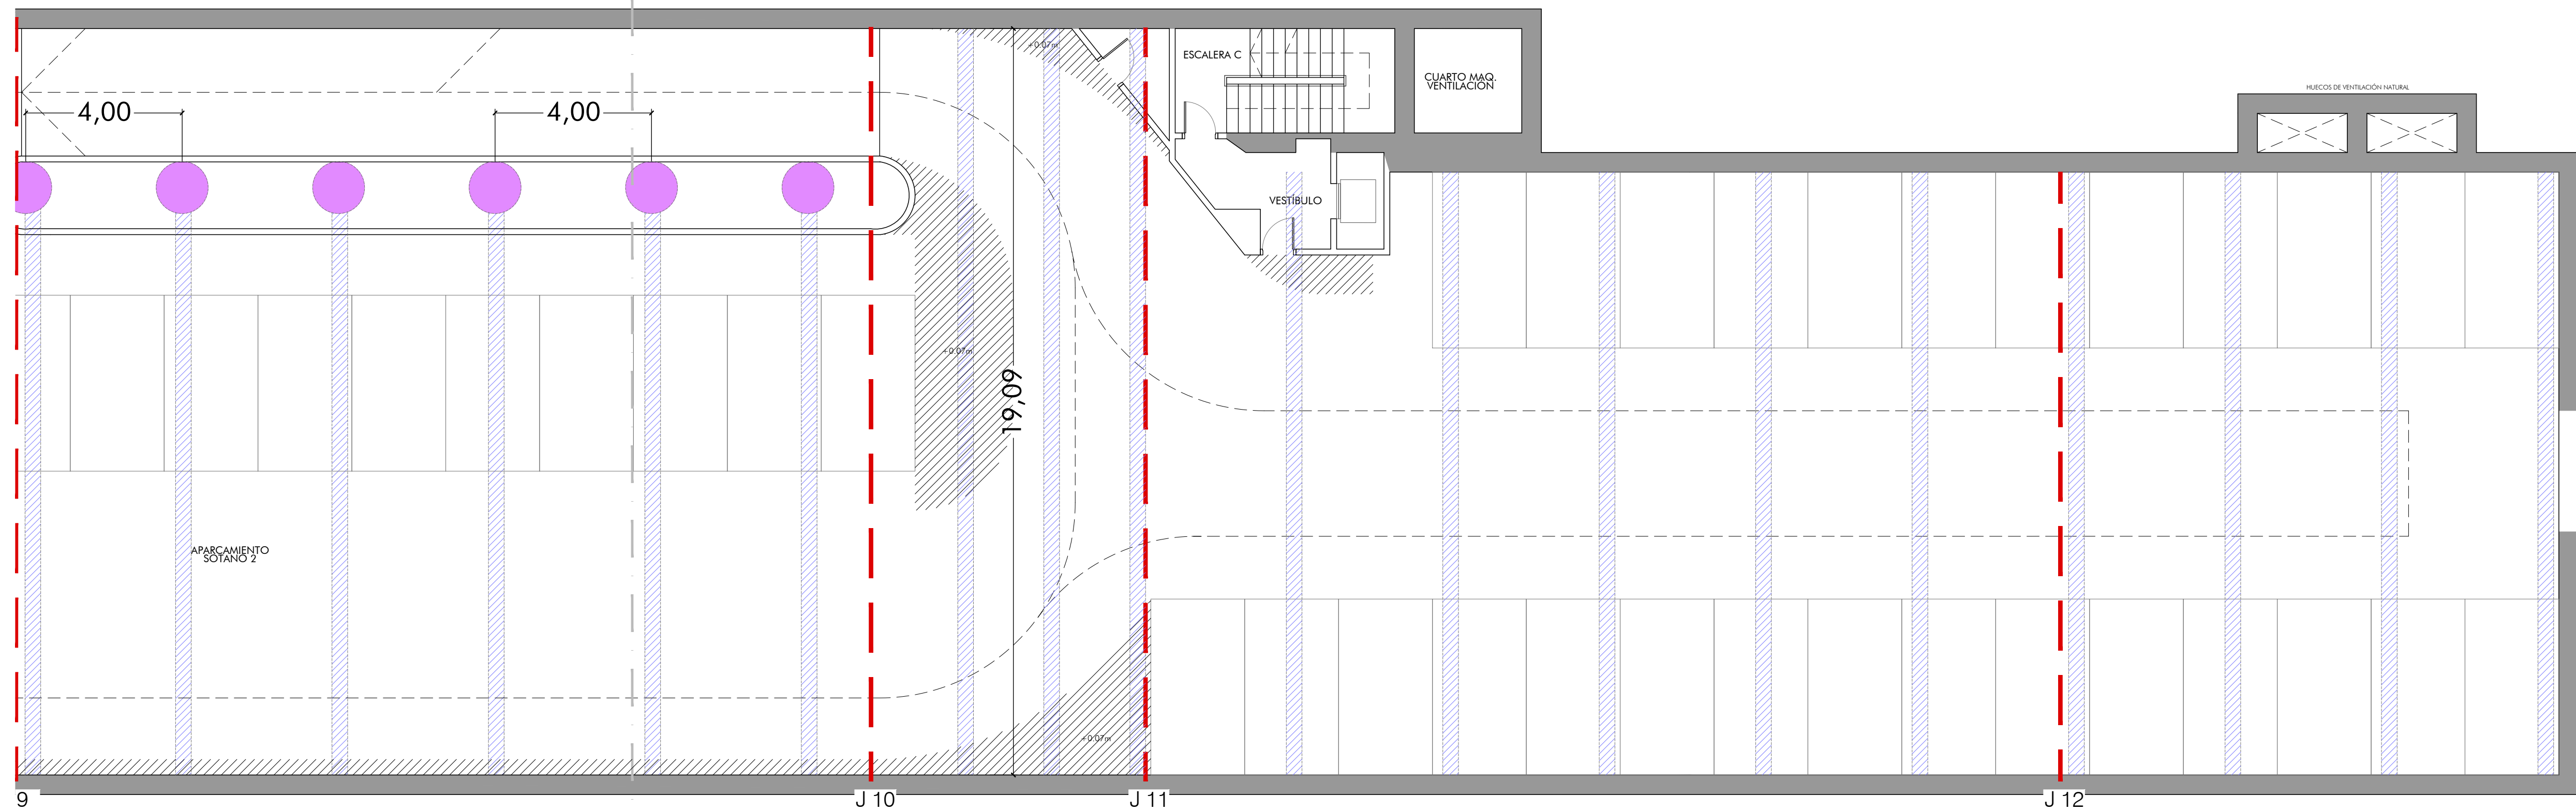

LEYENDA ESTRUCTURAS	
	VIGAS PREFABRICADAS DE HORMIGÓN PRETENSADO CON SECCIÓN EN DOBLE T. CANTO 1m
	FORJADO NERVADO
	PILARES METÁLICOS HPN30
	MUROS PANTALLA 50
	JUNTA DE DILATACIÓN
	LOSA H.A 25
	LOSA H.A 15