




PLANTA CIMENTACIÓN

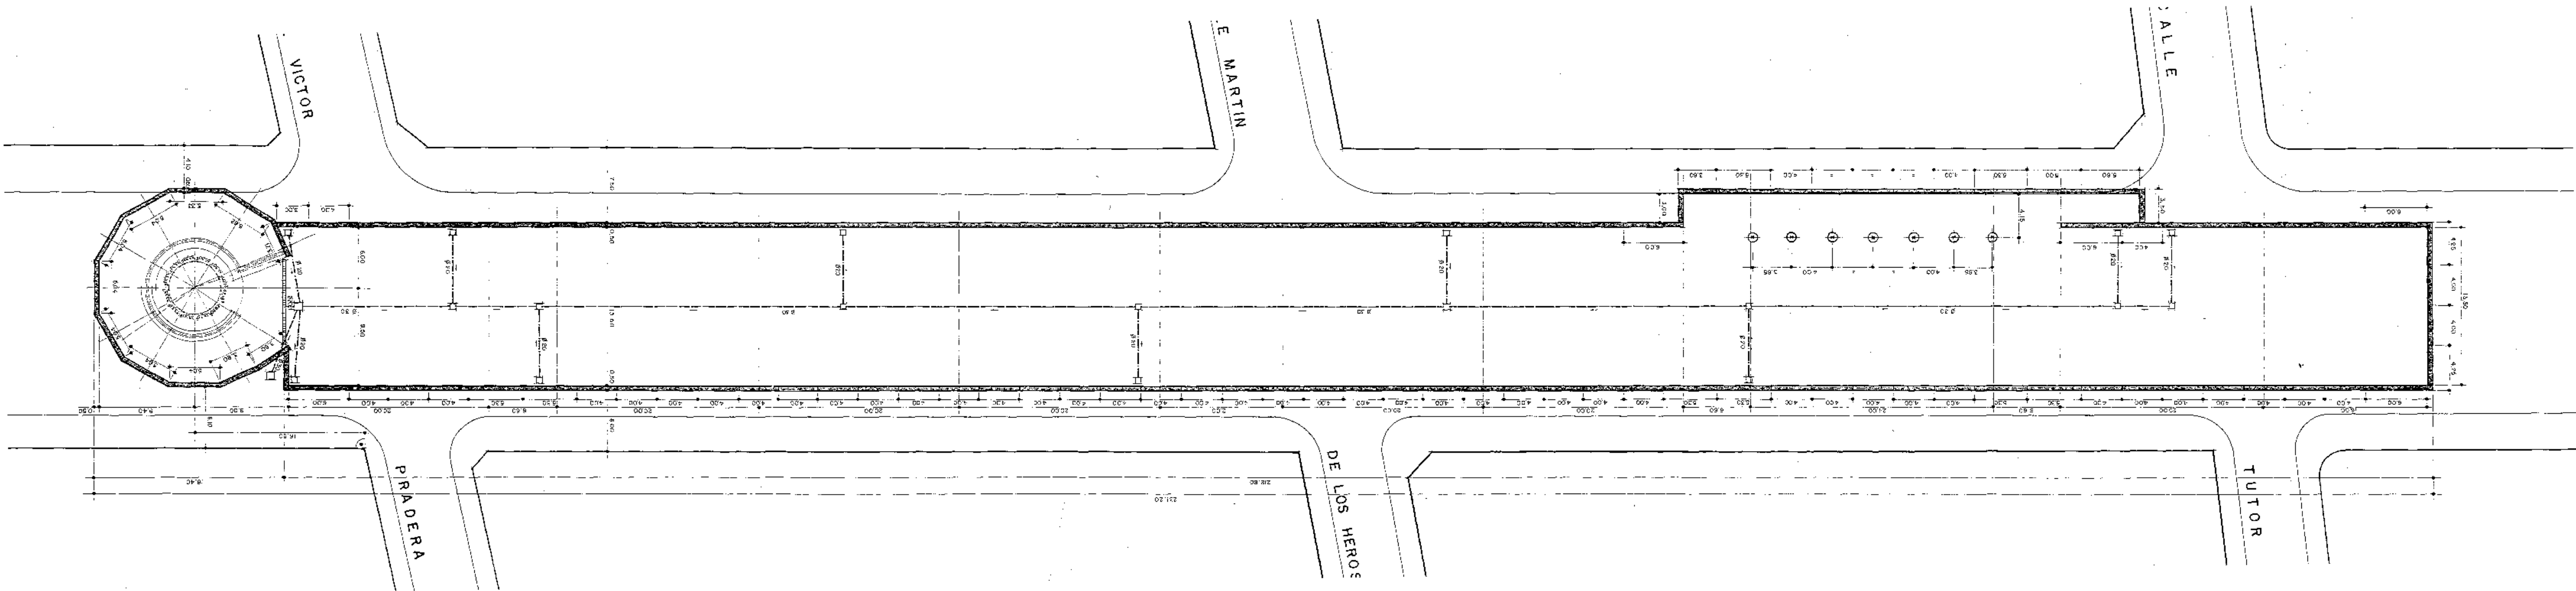

SECCIÓN RAMPA INTERIOR

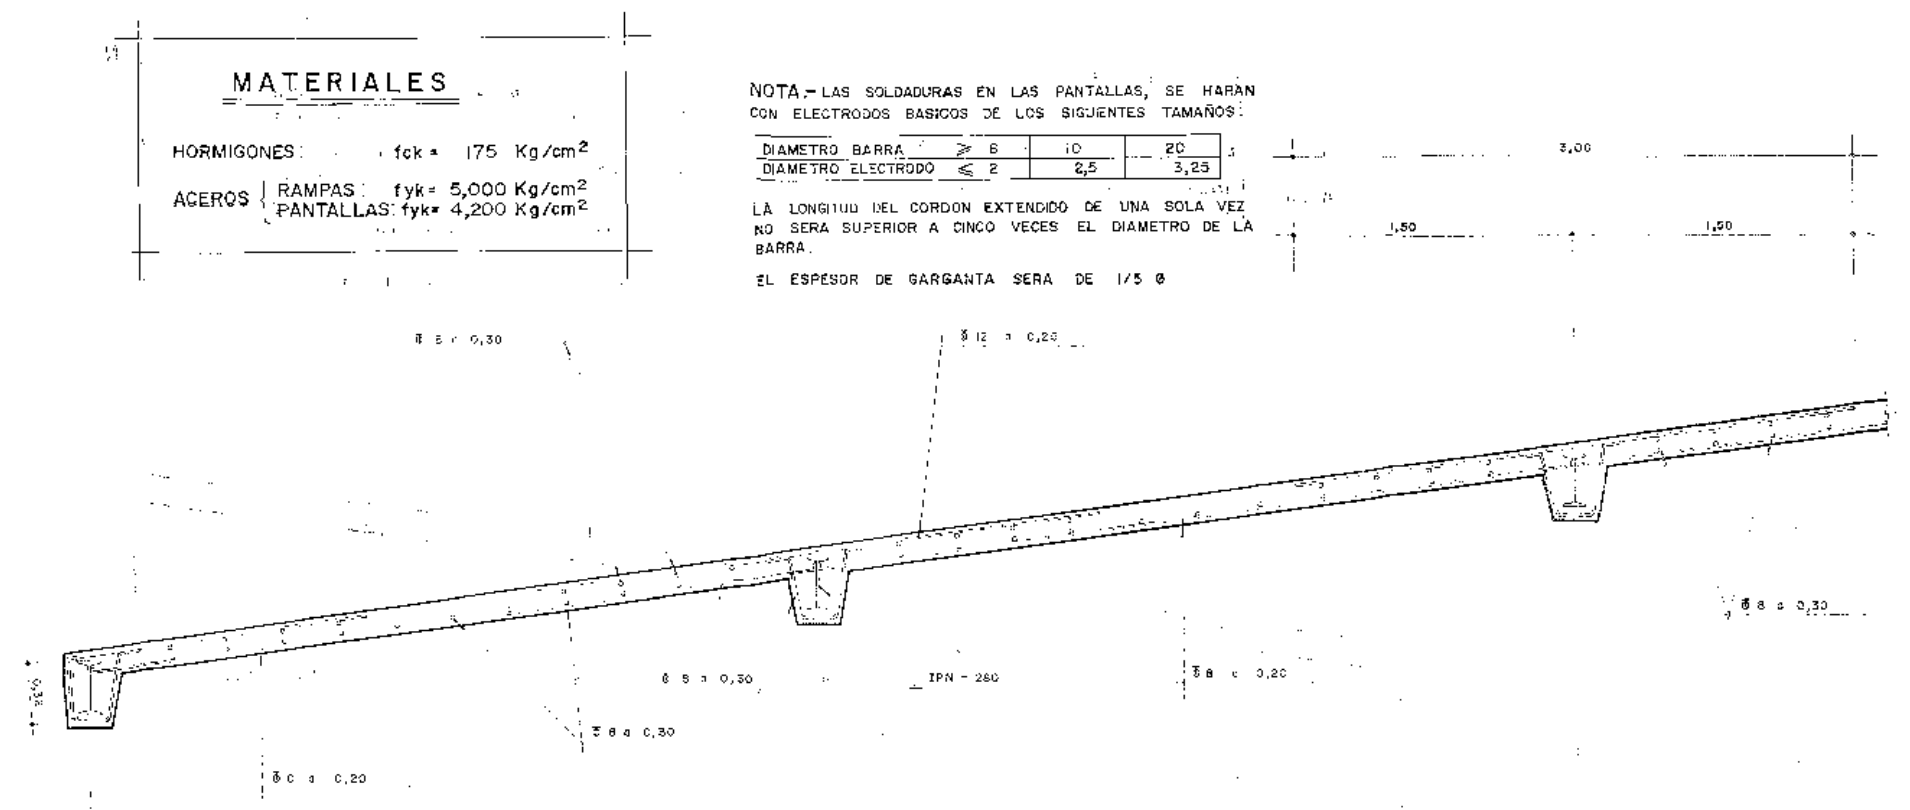

SECCIONES RAMPA DE ENTRADA

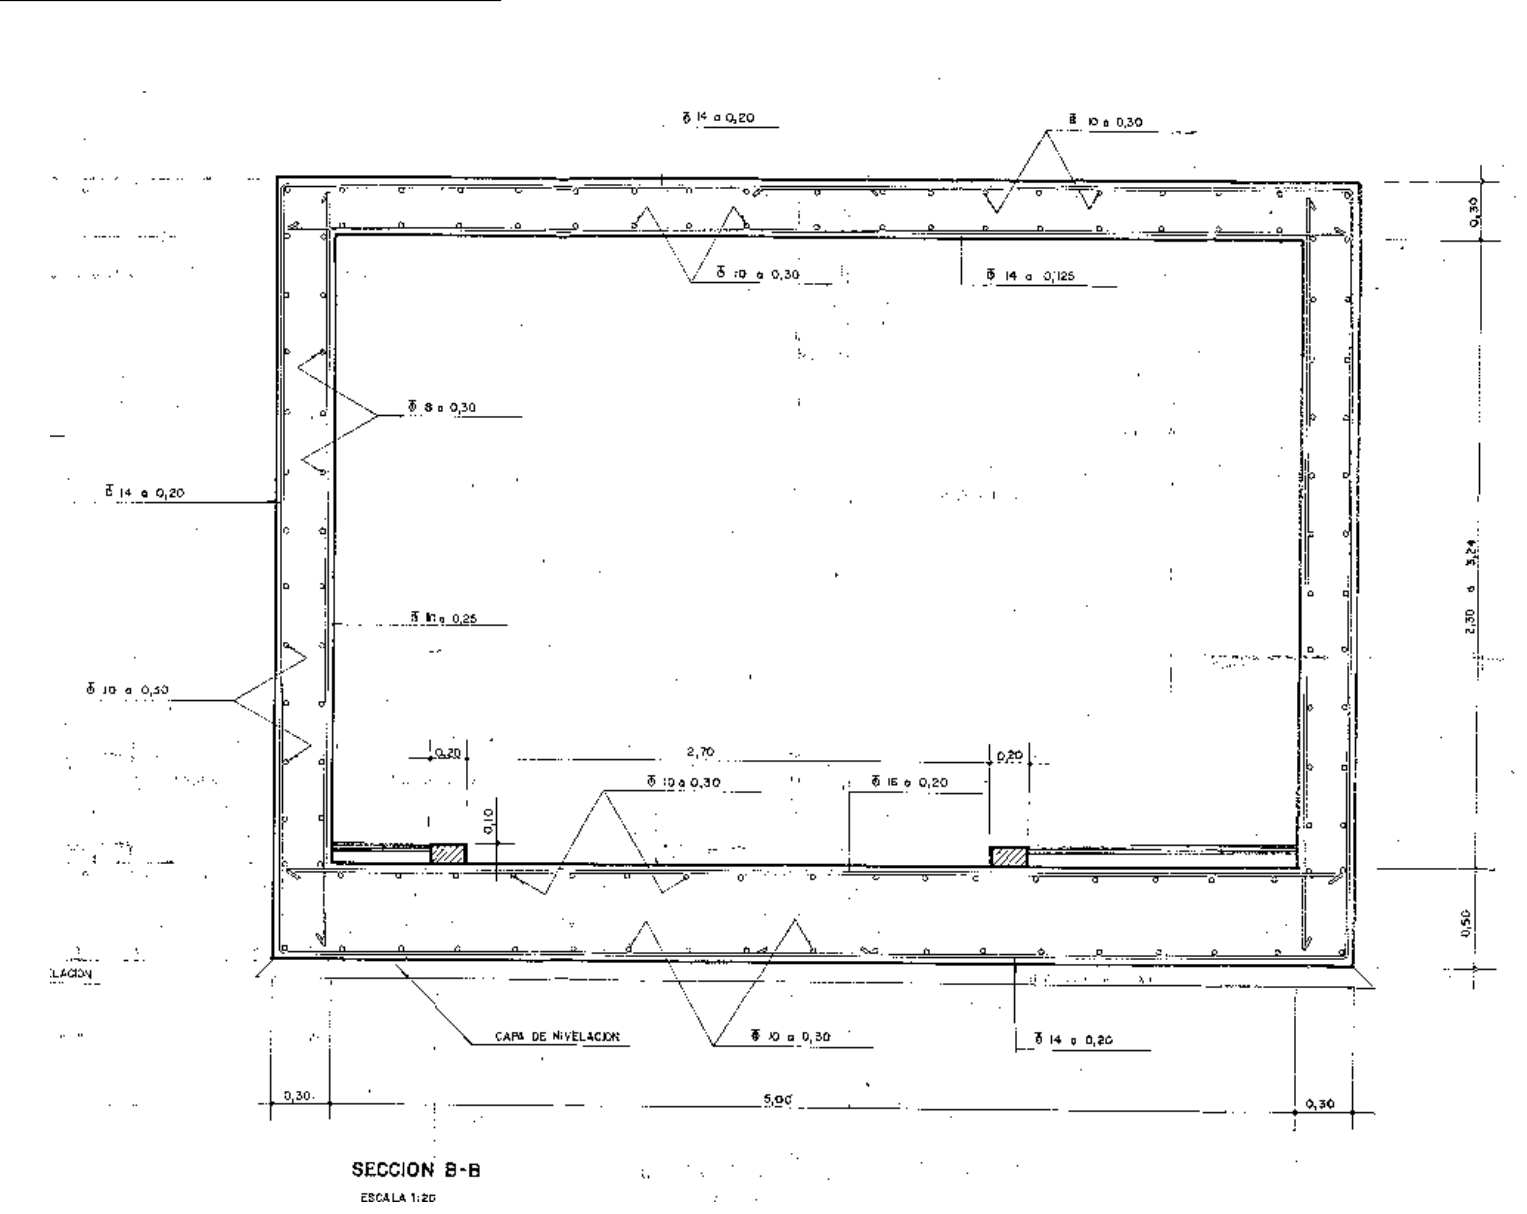

SECCIÓN PANTALLA

