




SECCIÓN 1  
ESCALA 1:250

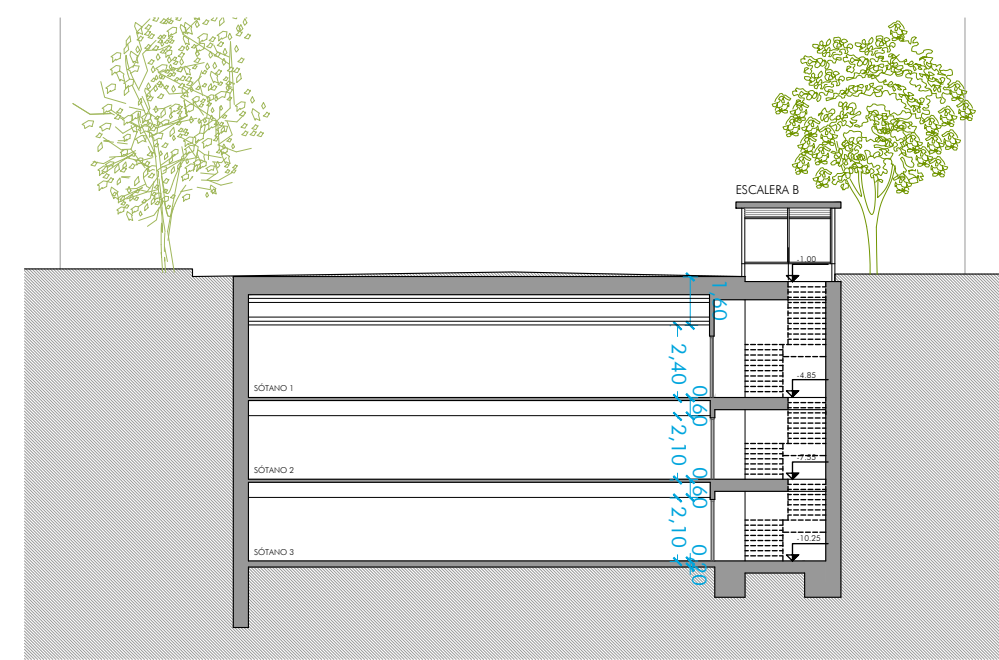


SECCIÓN 2  
ESCALA 1:250

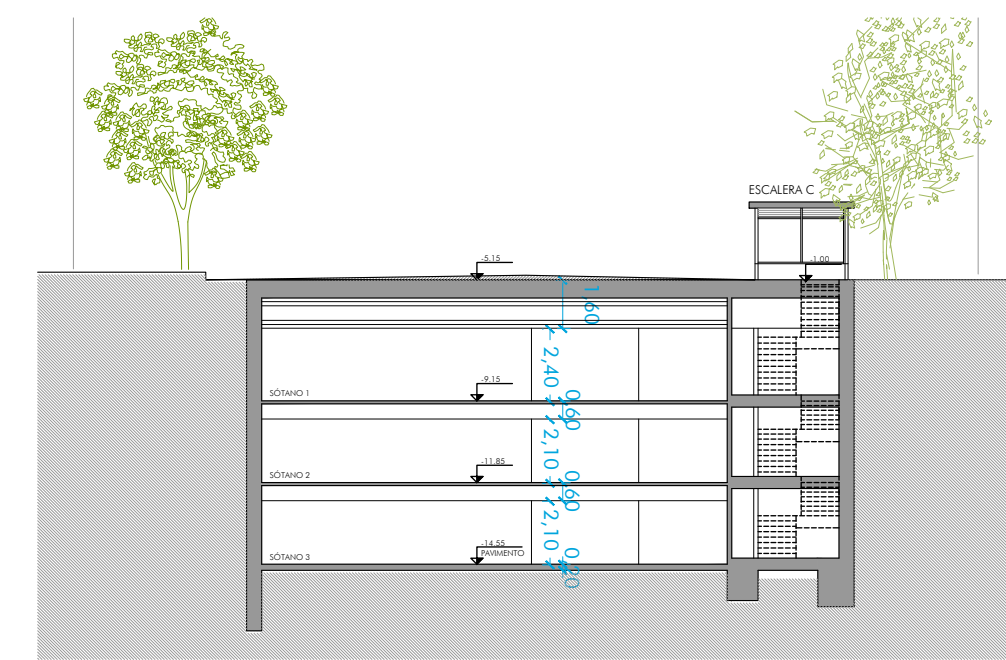

SECCIÓN 3  
ESCALA 1:250

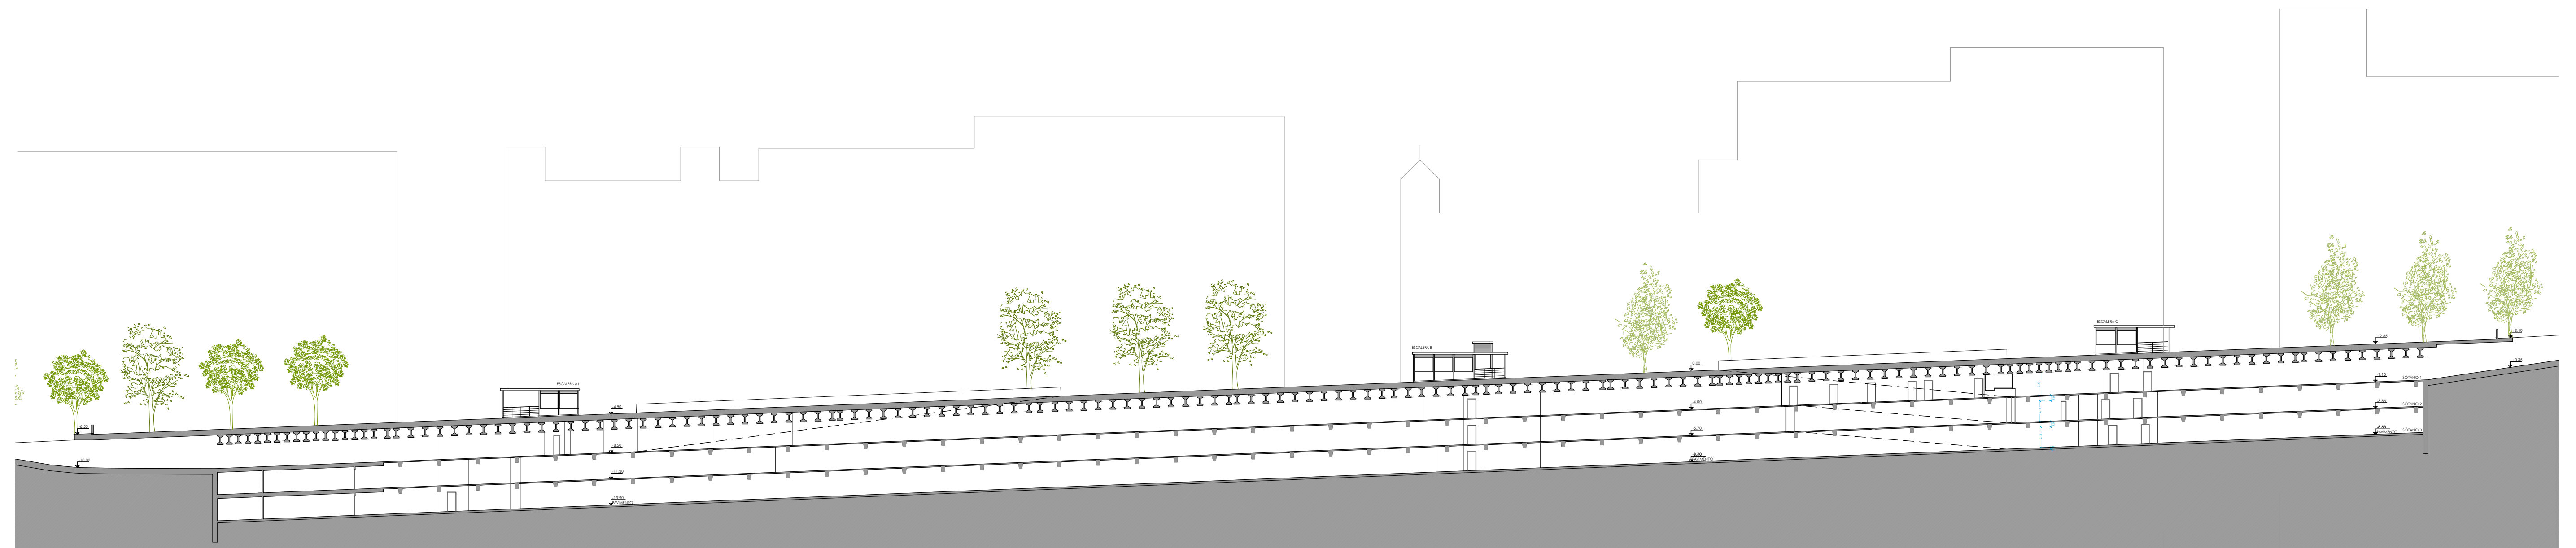


SECCIÓN 4  
ESCALA 1:350

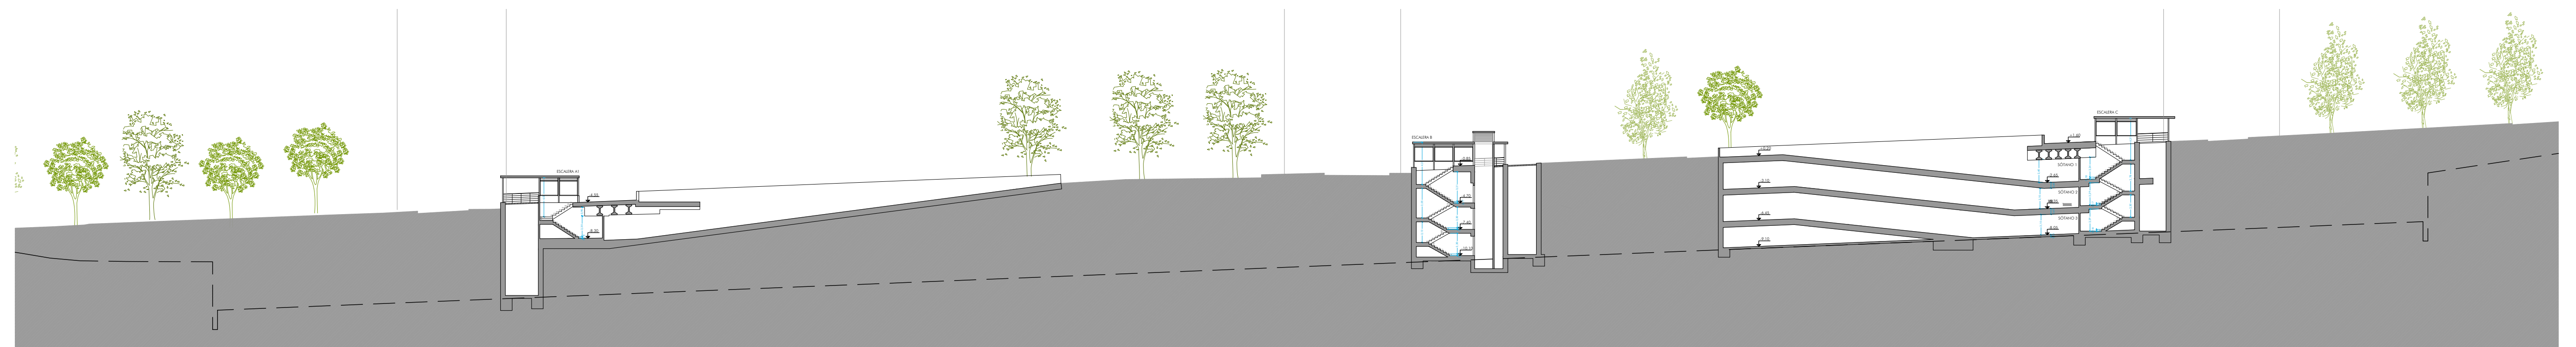


SECCIÓN 5  
ESCALA 1:350




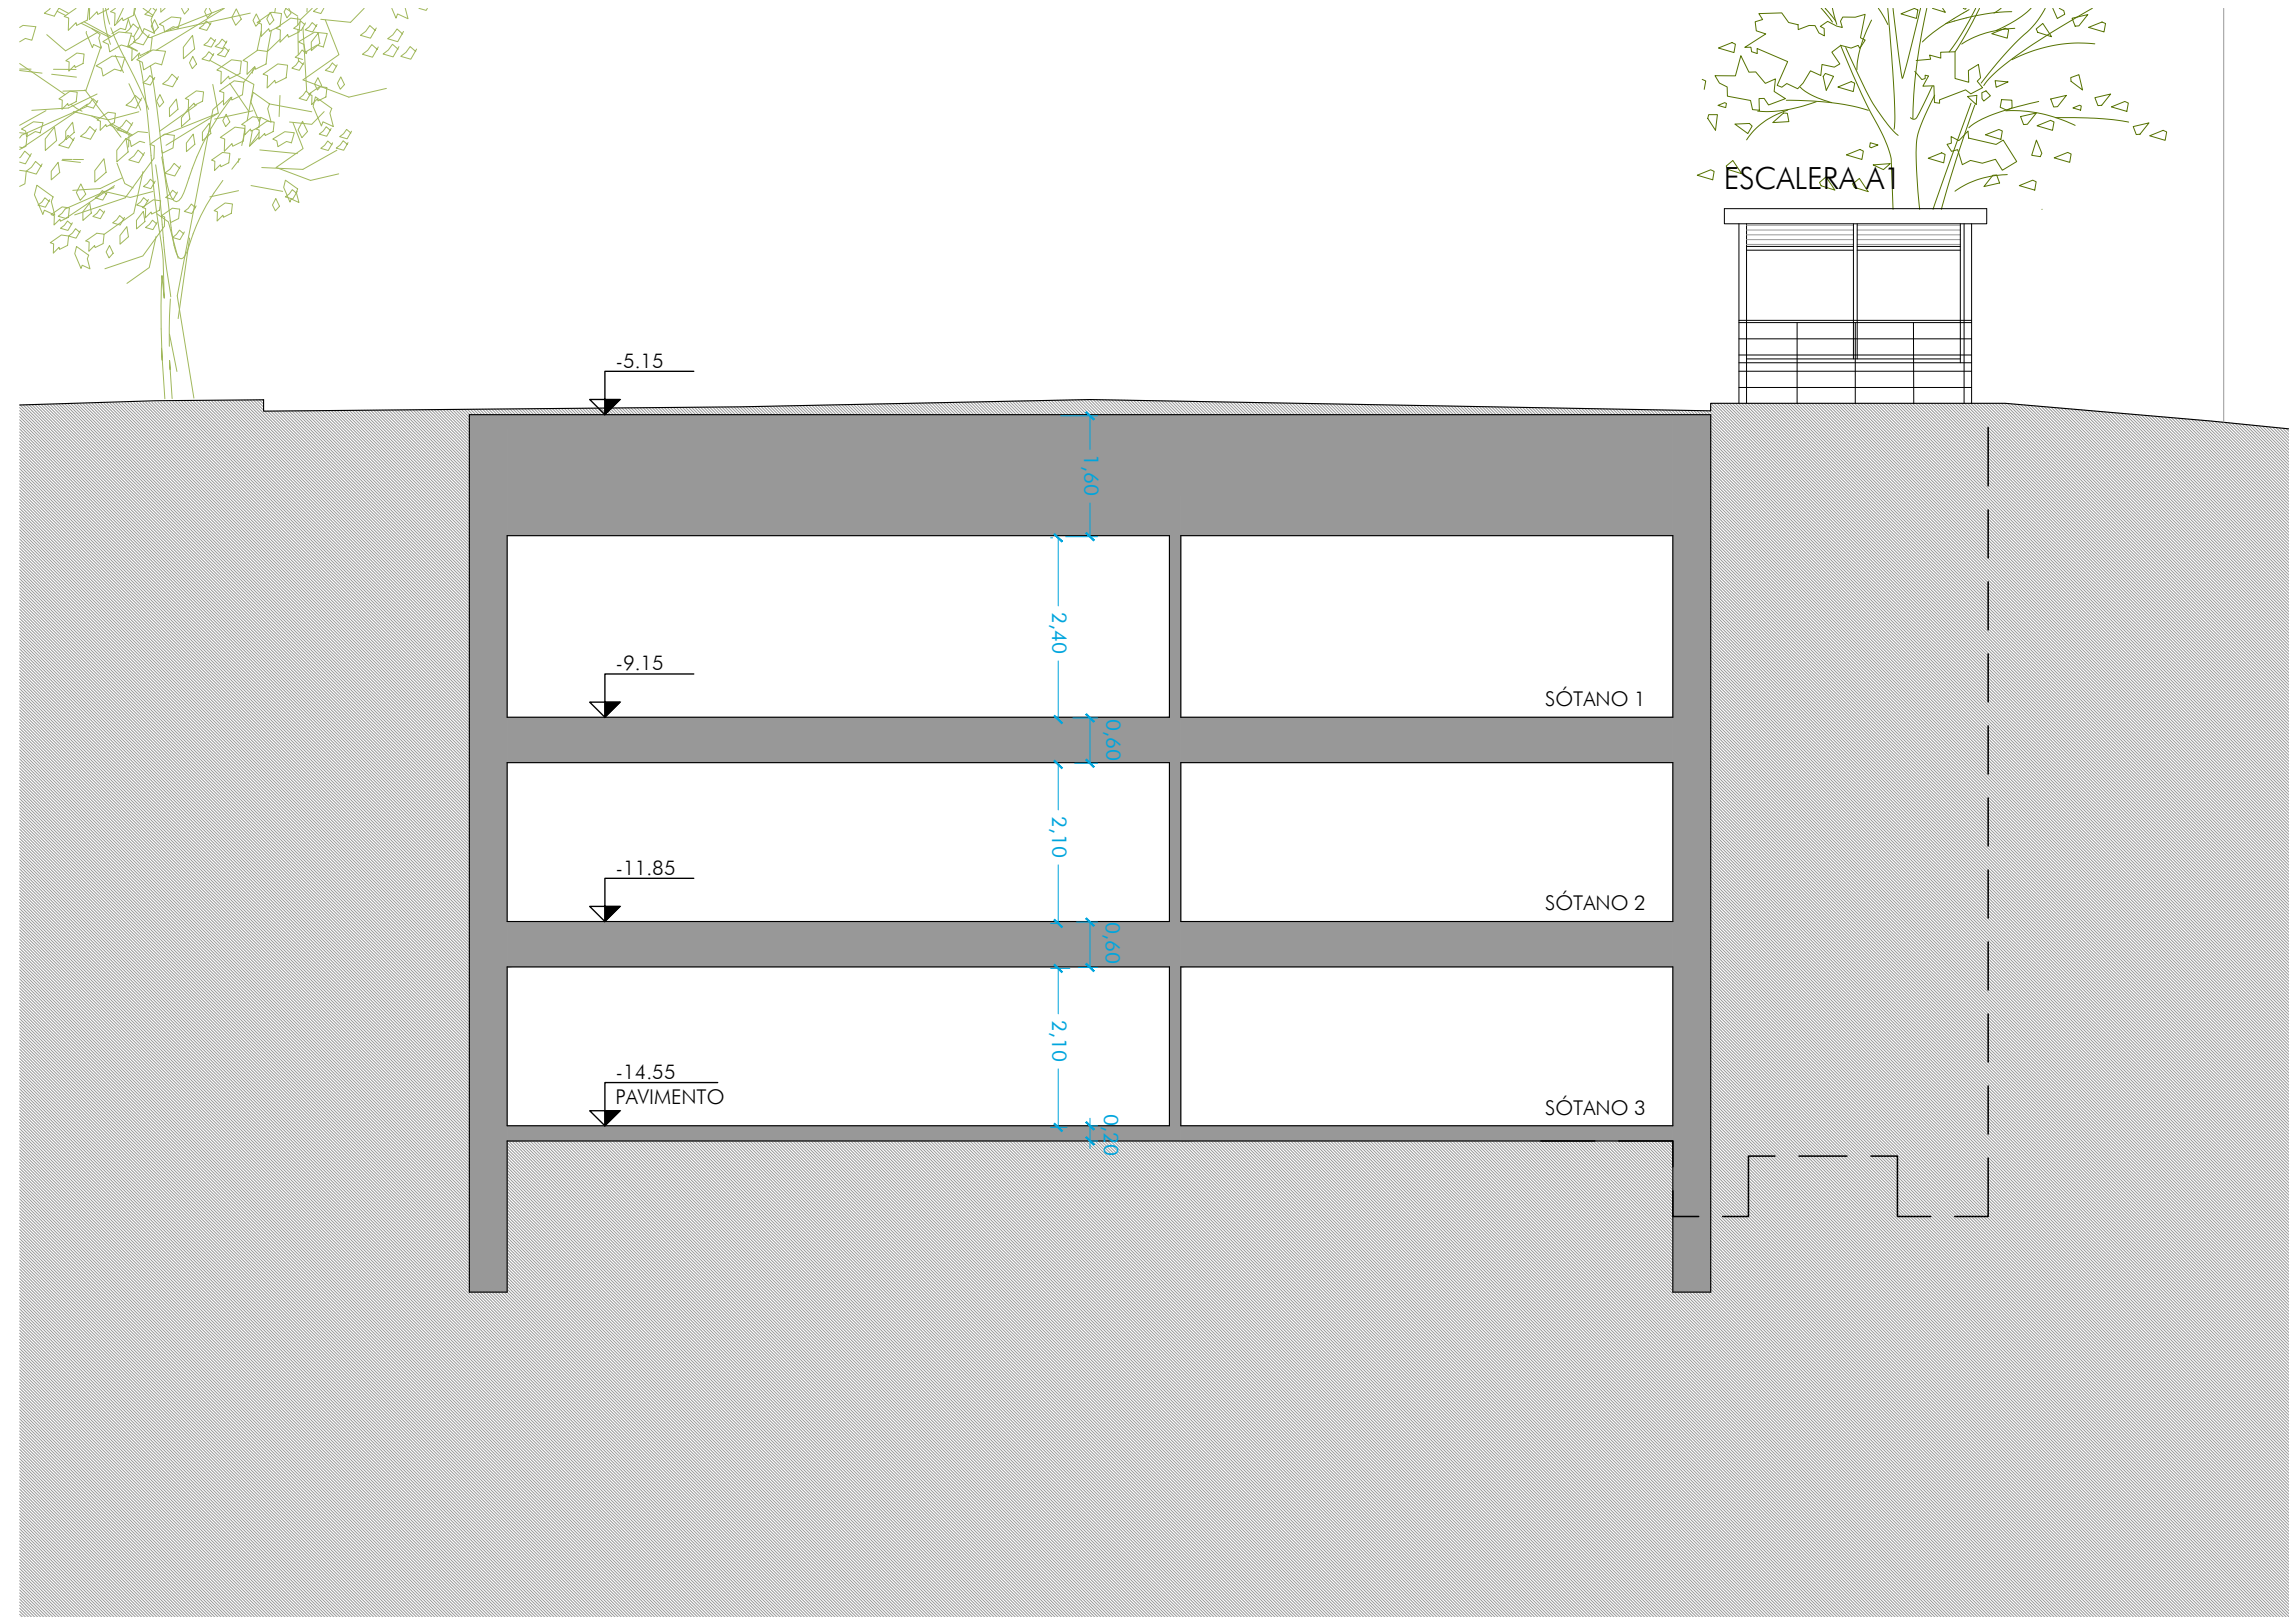


SECCIÓN 1

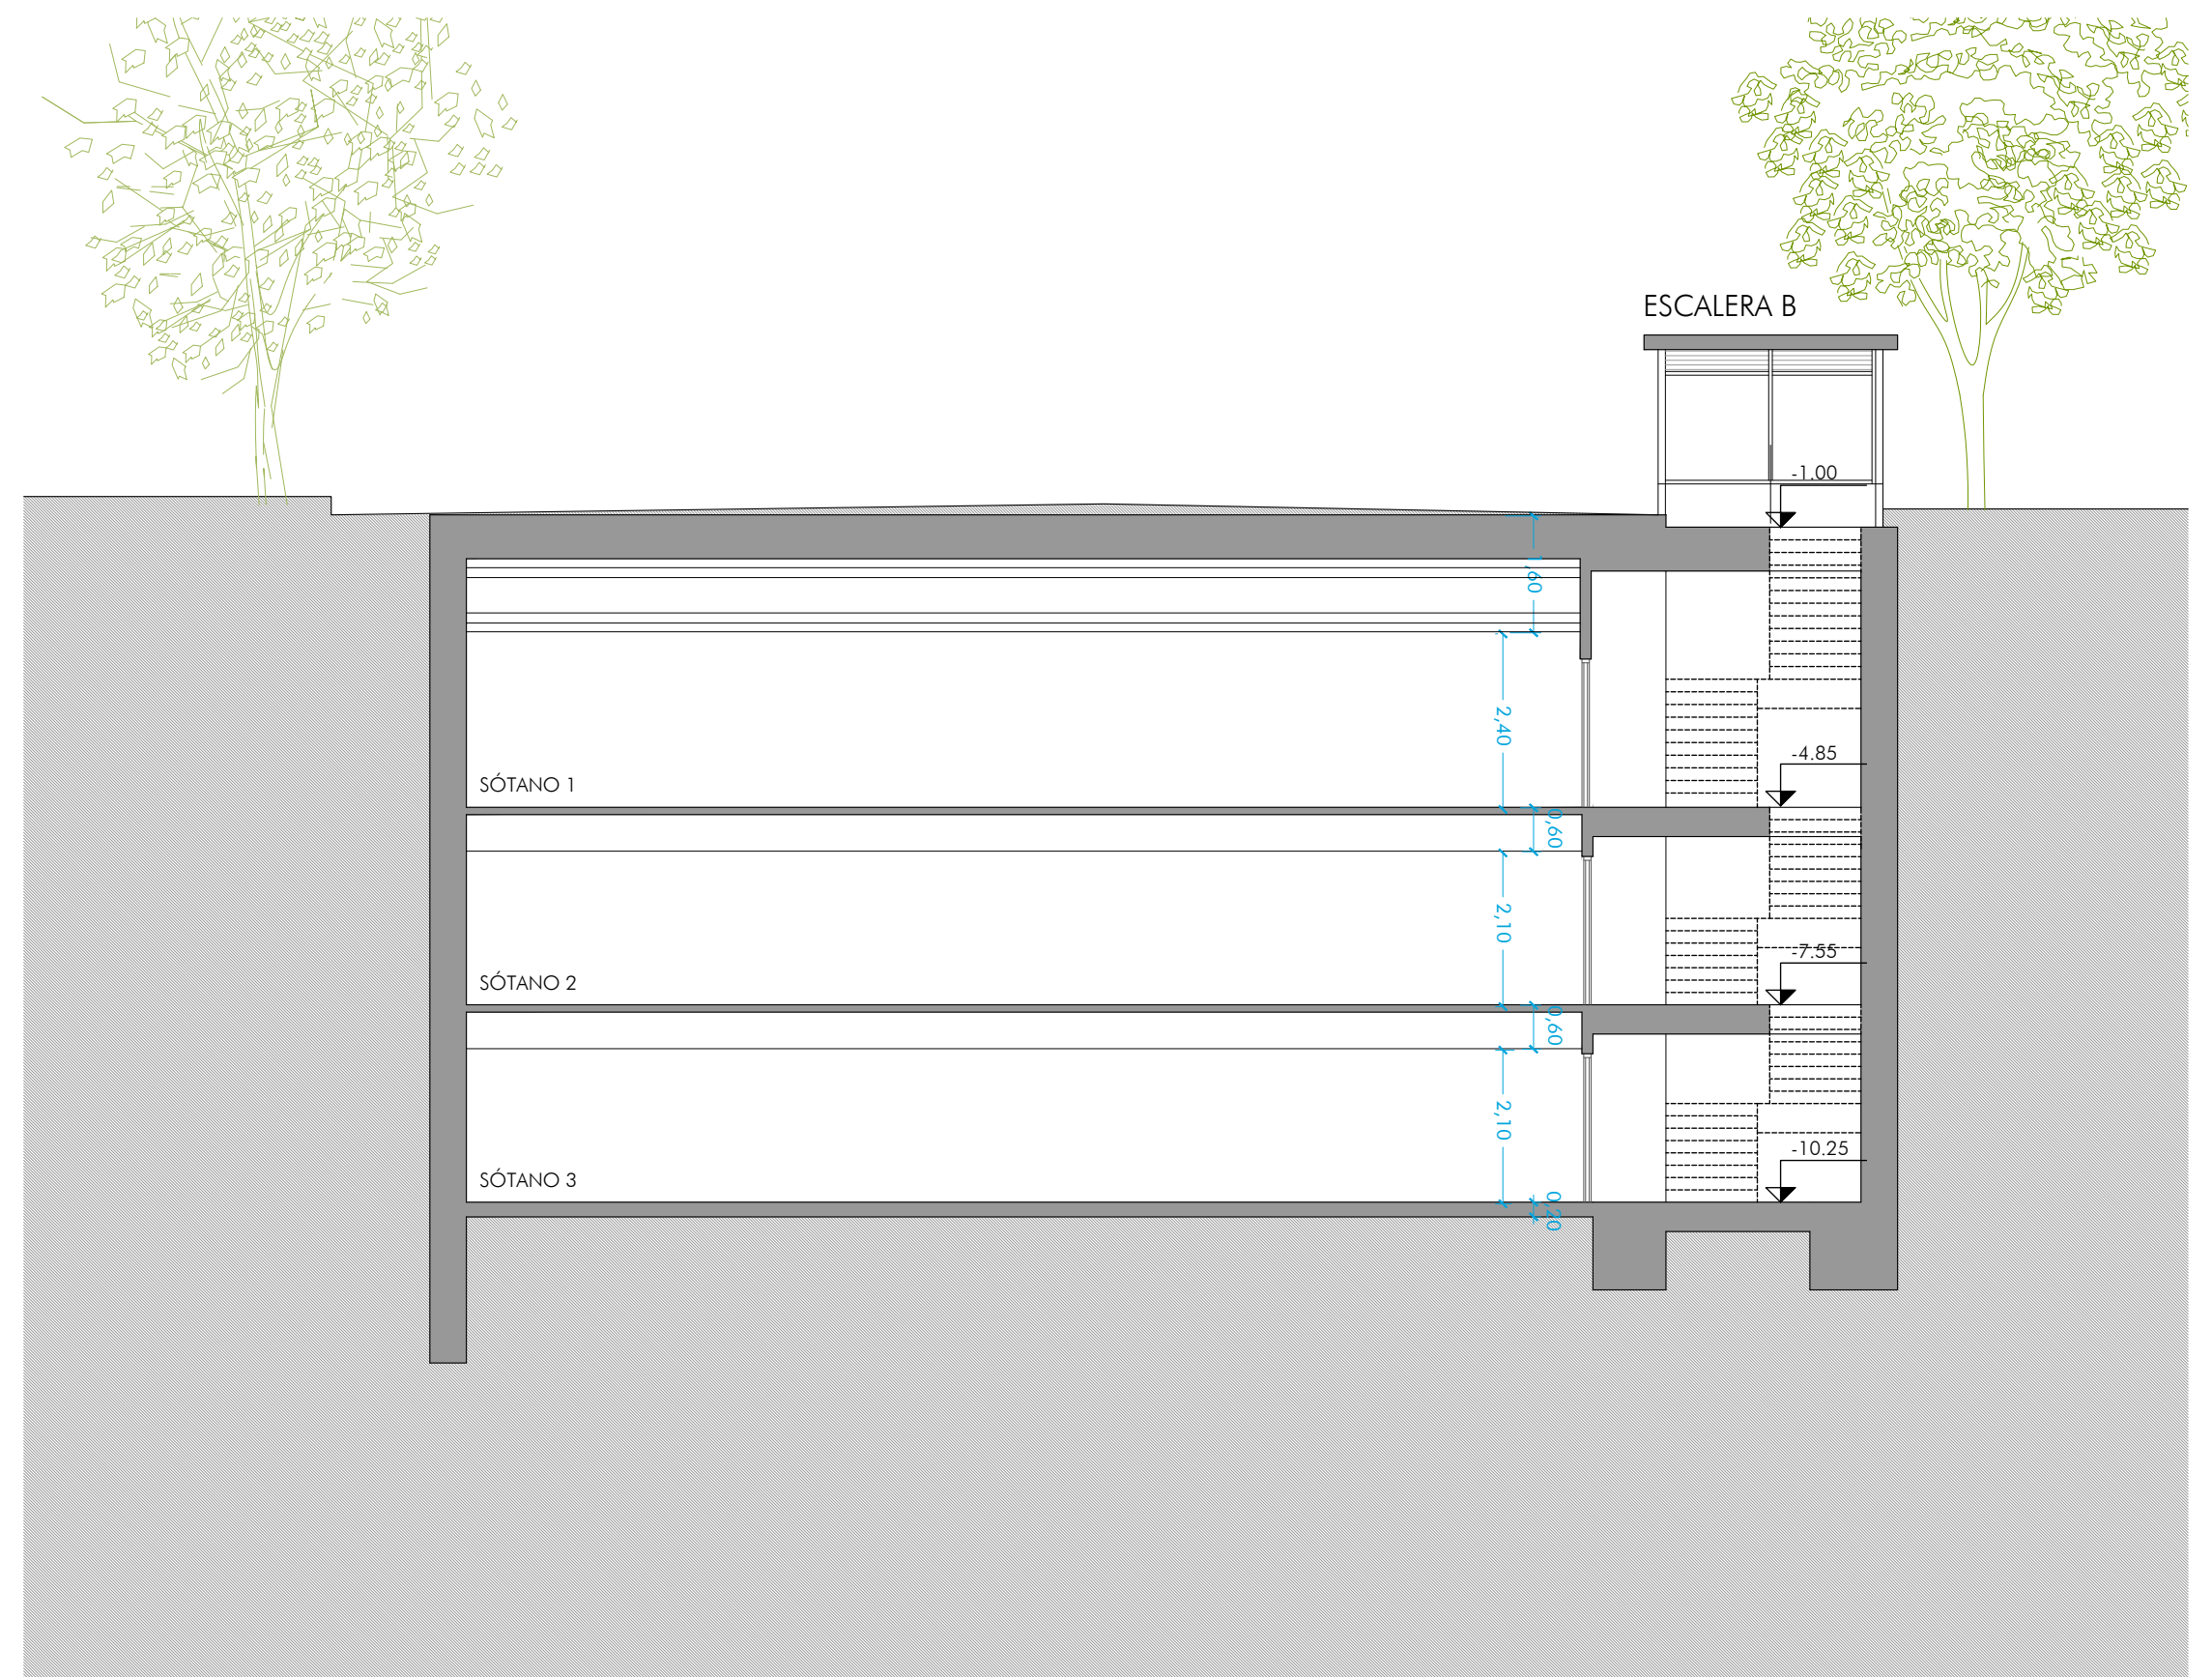



SECCIÓN 2

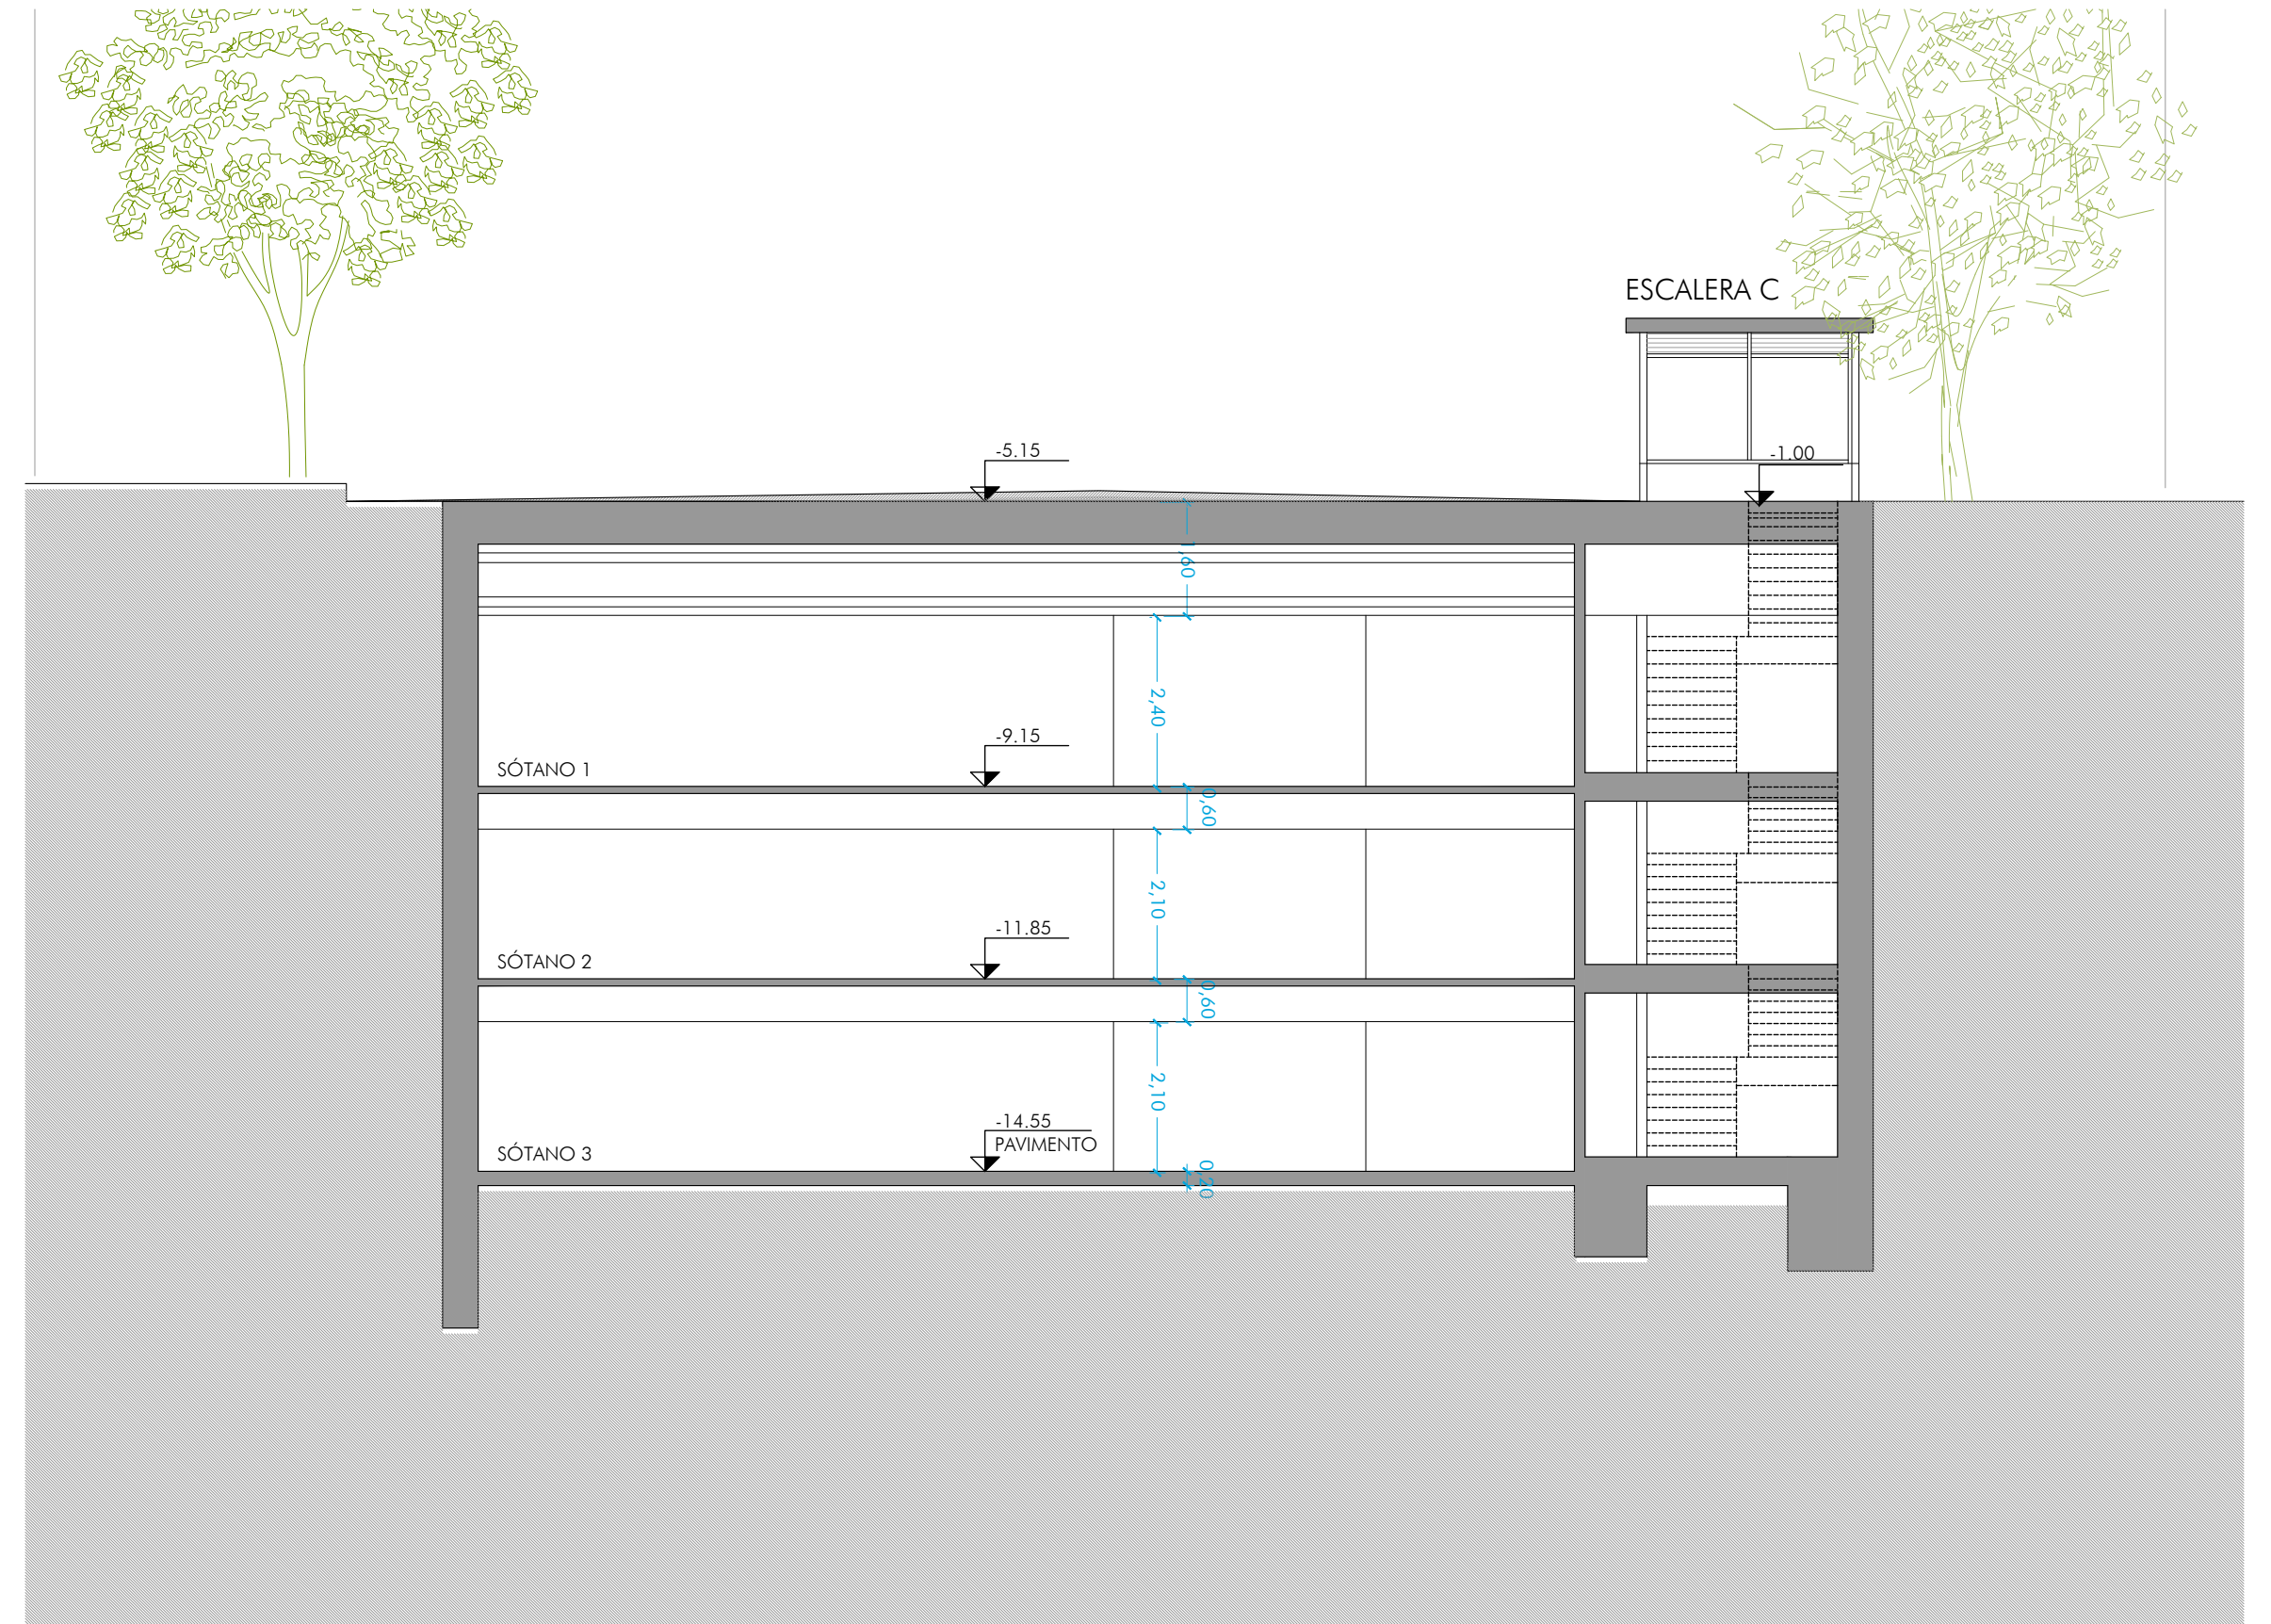


SECCIÓN 3

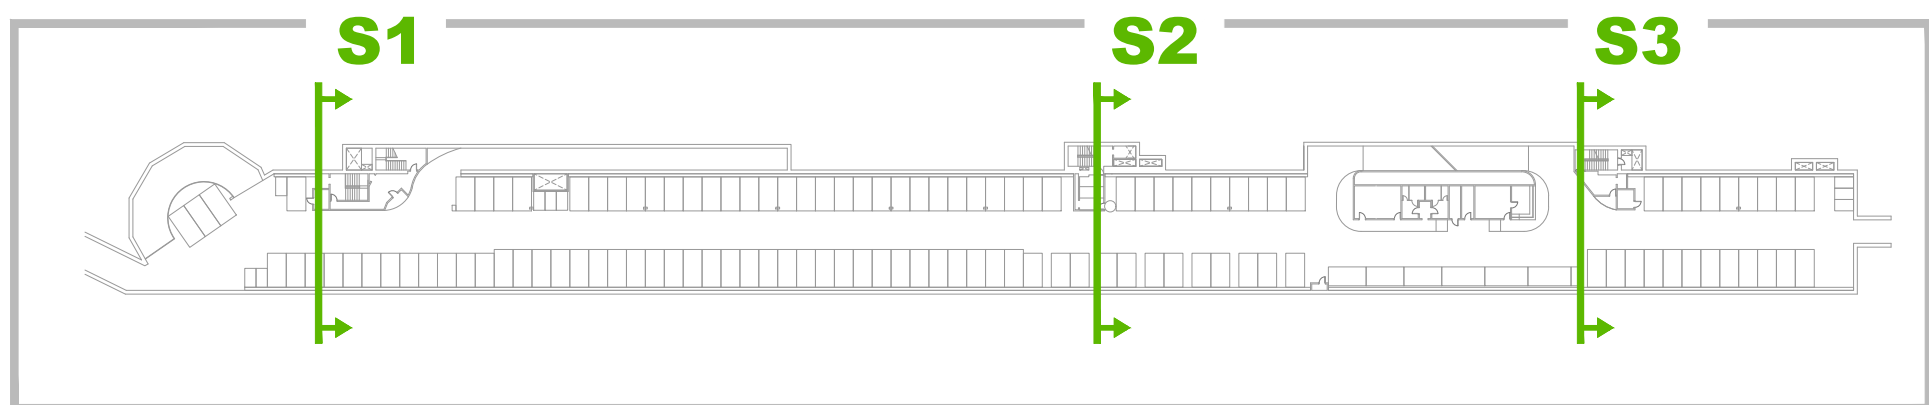




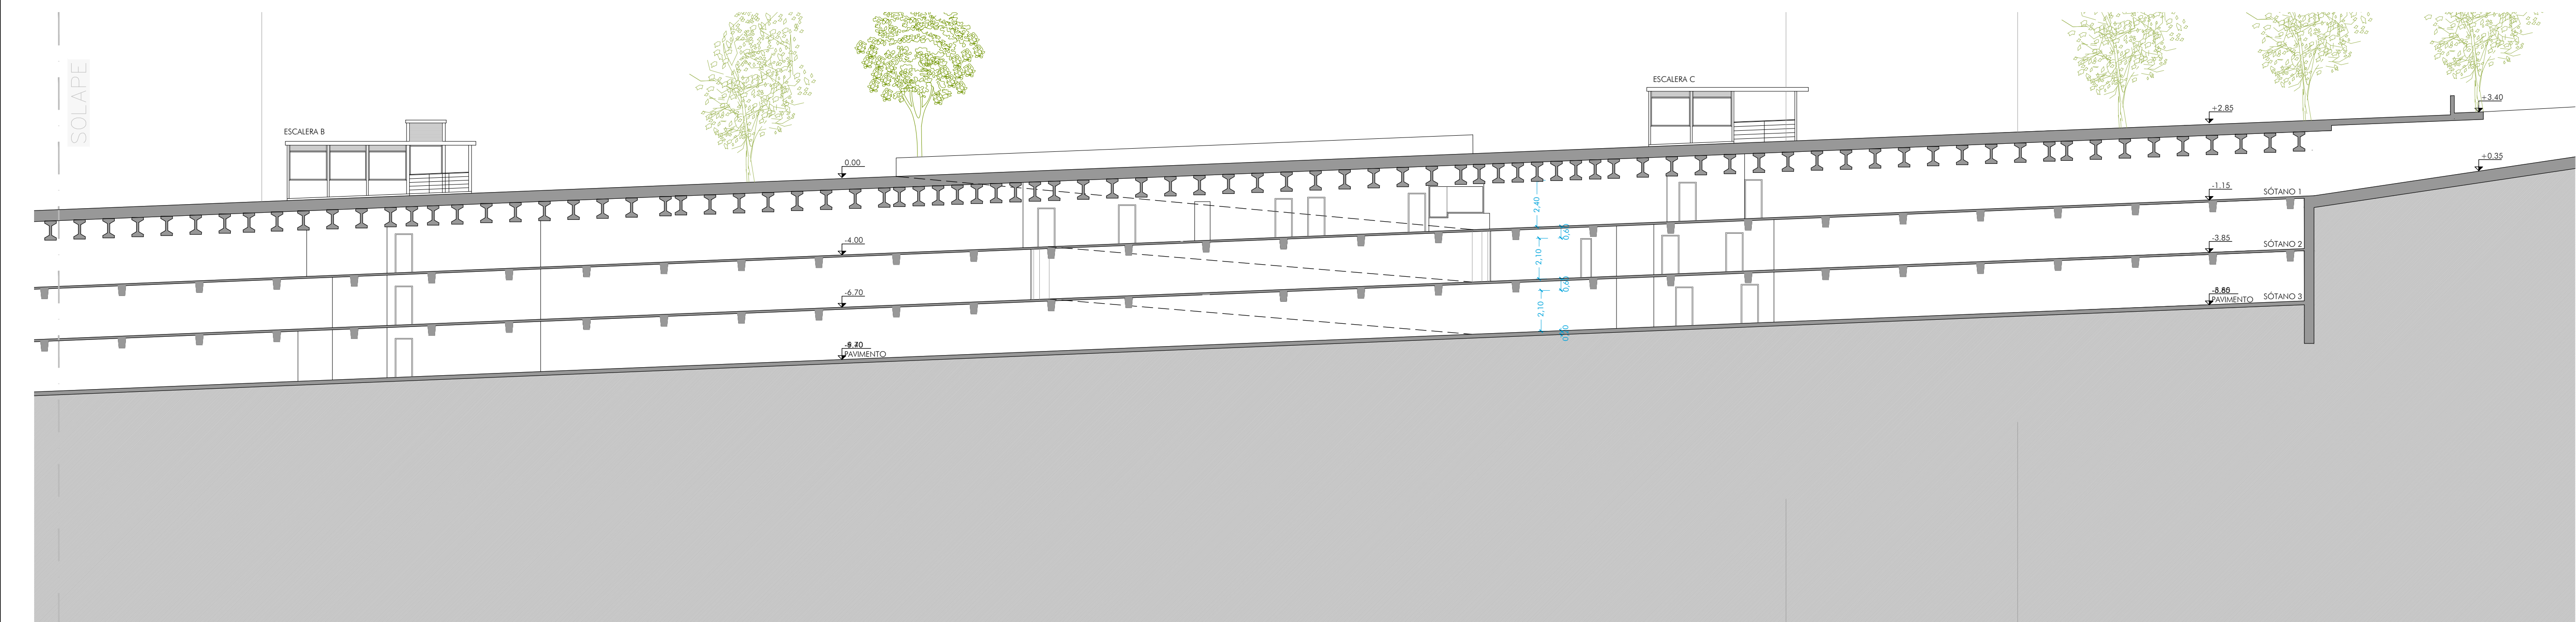
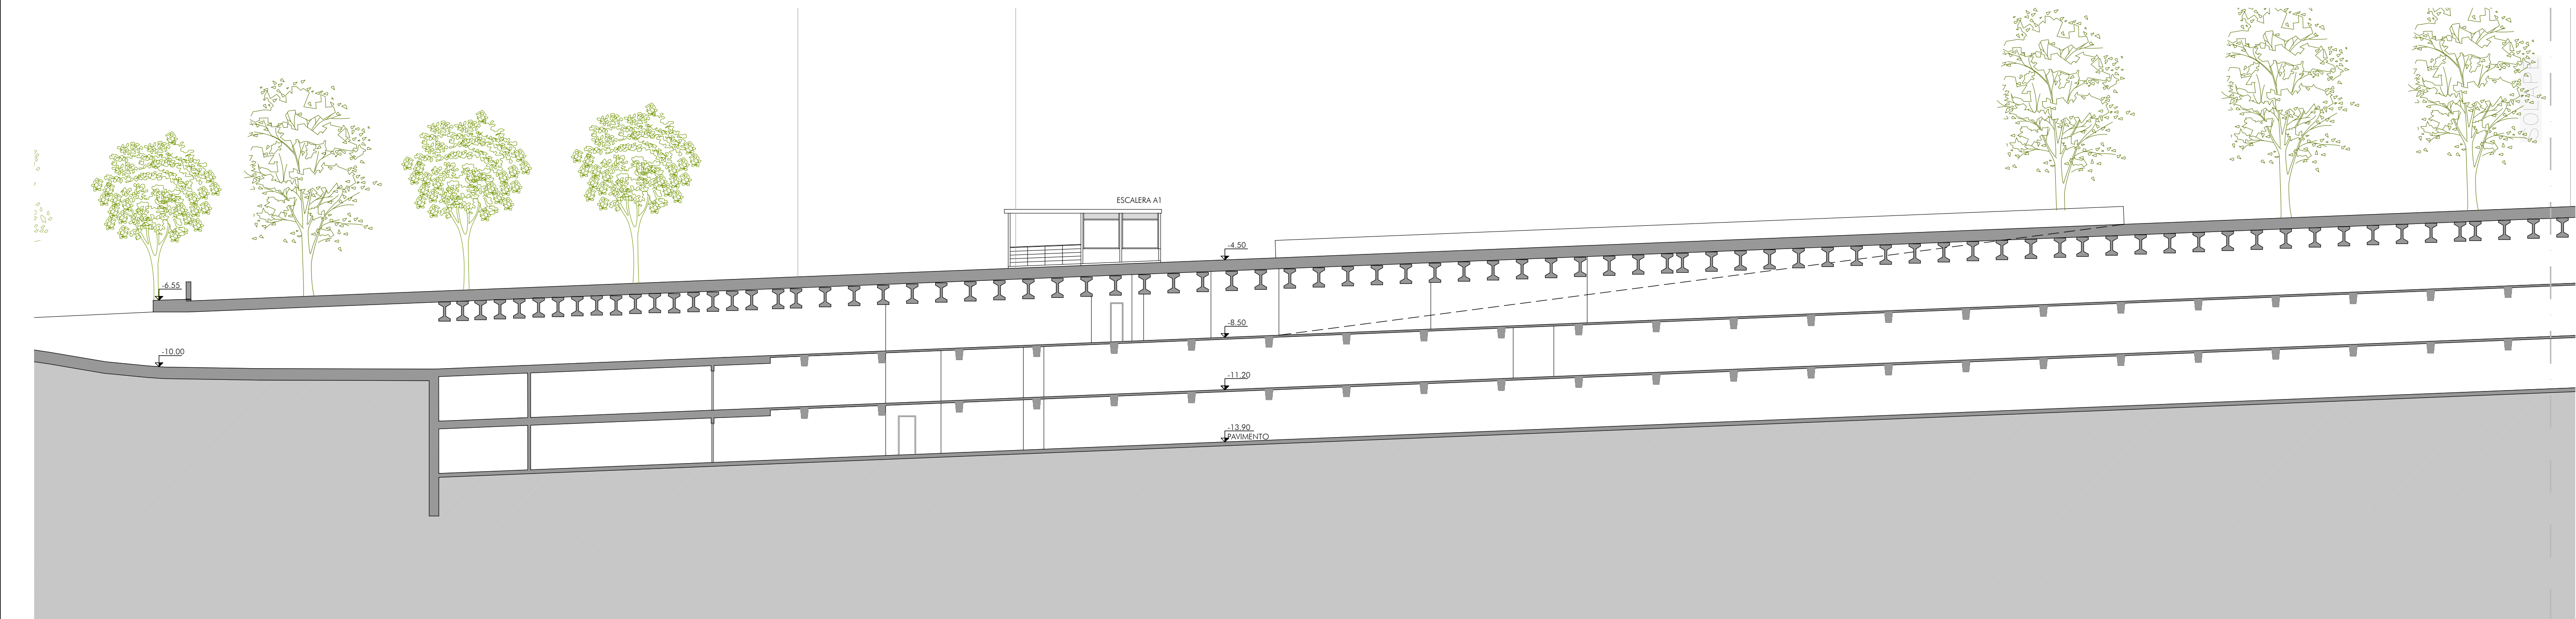


SECCIÓN 4

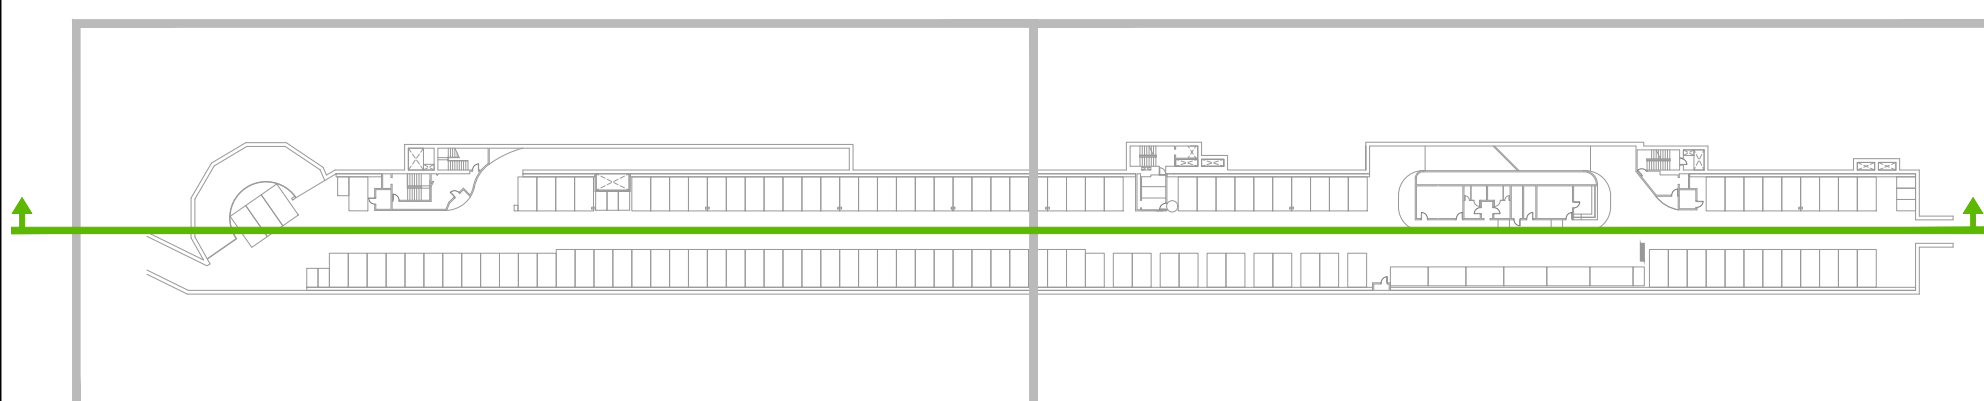

S4



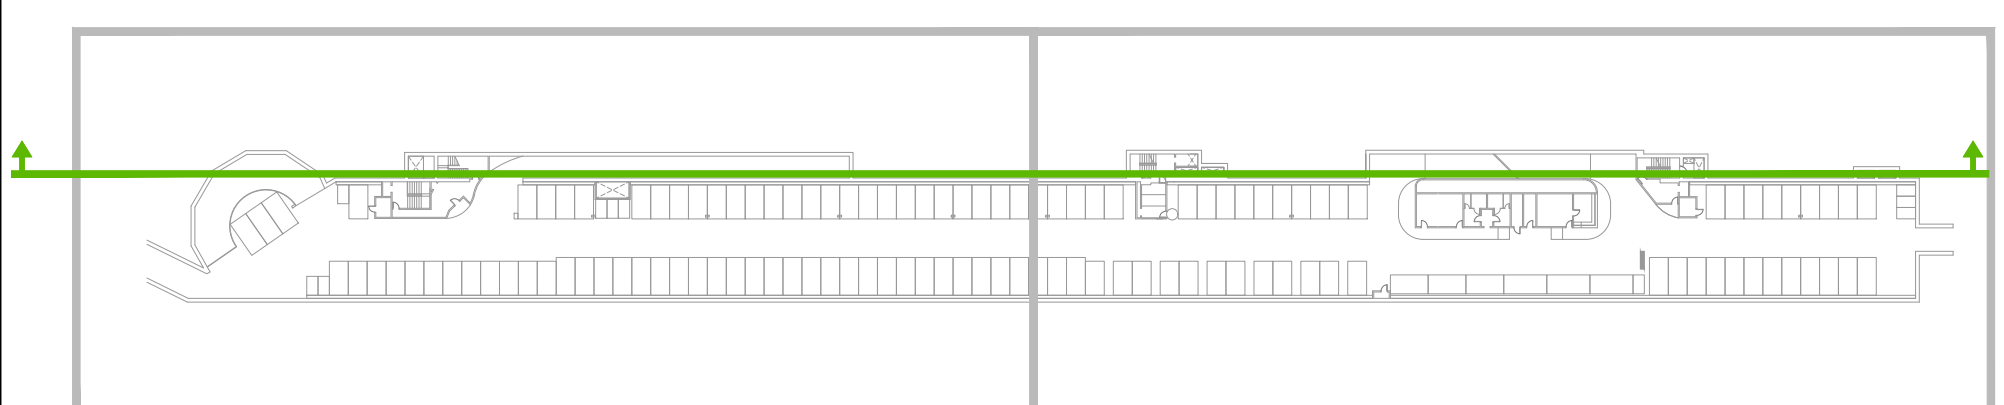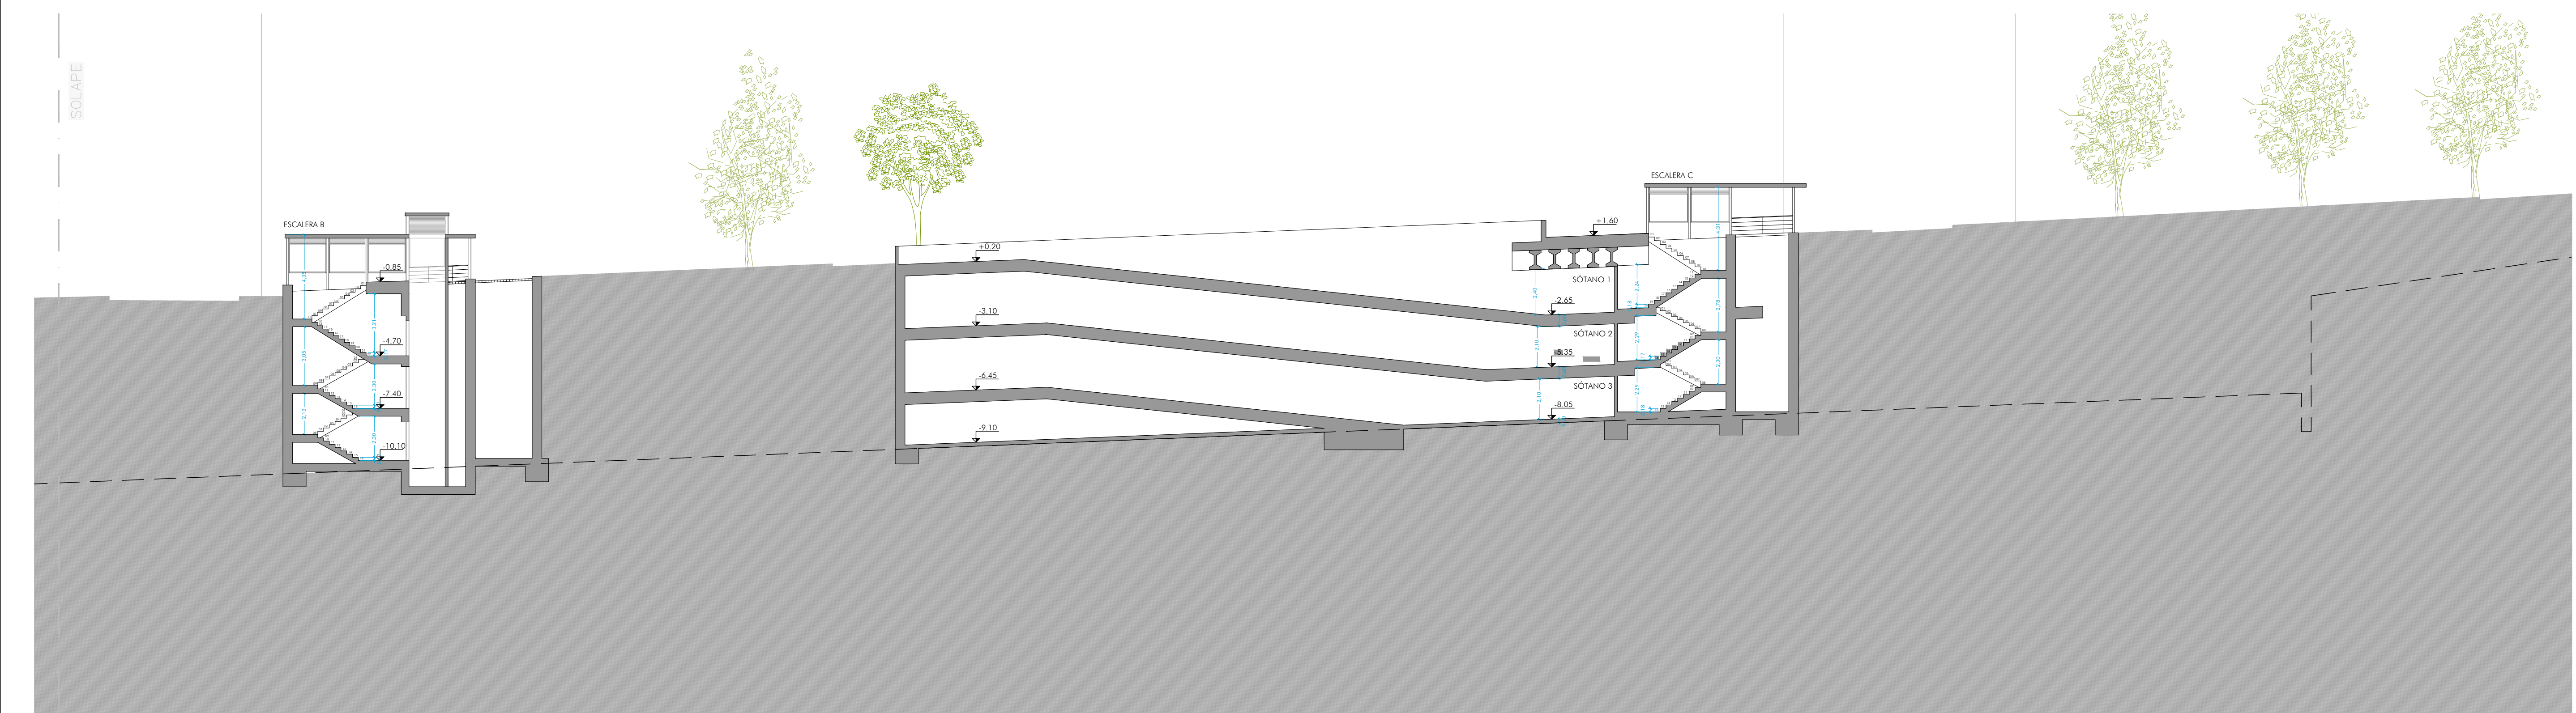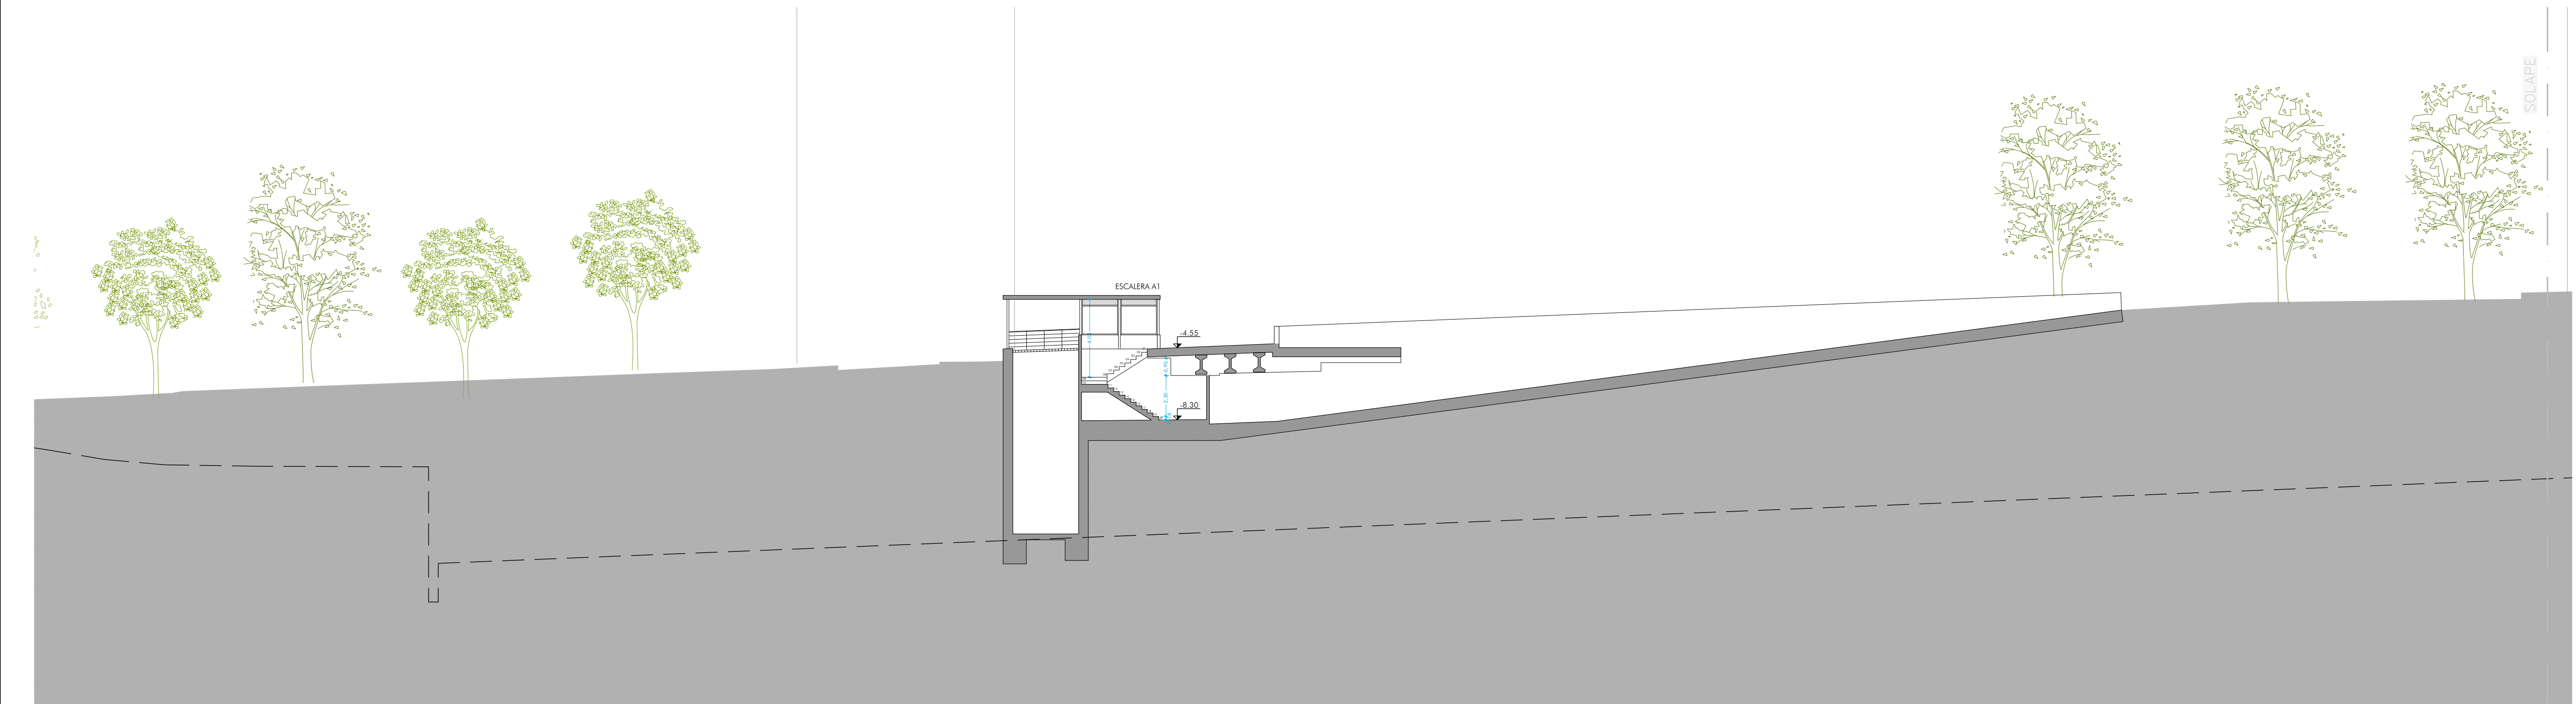

SECCIÓN 5