SOLAPE HOJA 2

CUARTO MAQ. VENTILACIÓN

ESCALERA A1

+0.01%

Acceso vehículos desde la Calle Princesa

M

ESCALERA A2

VESTÍBULO

CUARTO MAQ. ASCENSOR

-0.01%

-0.01%

M

Acceso vehículos desde Calle Ferraz

M

J 1

J 2

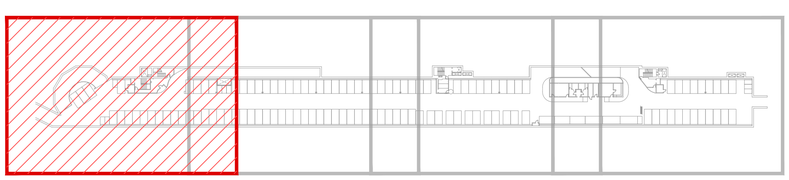

LEYENDA PATOLOGÍAS

- JUNTA DE DILATACIÓN
- HUMEDADES
- M HUMEDADES EN MUROS - CHAPA PERFORADA
- DESGASTE-ROTURA EN PAVIMENTO

urbanismo, medio ambiente y movilidad | MADRID

Dirección General de Planificación e Infraestructuras de Movilidad

EMPRESA CONSULTORA: eptisa

DIRECTOR DEL PROYECTO:
Federico José Adrados Cuesta
S.G. Planificación y Construcción de Aparcamientos

AUTOR DEL PROYECTO:
Fdo.: DANIEL ESPIGADO SILVA

TÍTULO:
PROYECTO DE EJECUCIÓN DE
OBRAS DE REPARACIÓN DE LA ESTRUCTURA
DEL APARCAMIENTO MARQUÉS DE URQUIJO
Exp.: 300/2020/00870 -31

ESCALA: 1:200
0 2.5 5m
ORIGINAL DIN A-1

PLANO: 4-2-1
HOJA: 1 DE: 4

DESIGNACIÓN:
ESTRUCTURAS
PATOLOGÍAS
SUELO SÓTANO 1

NOMBRE DEL FICHERO DIGITAL: 4-2-1_EST_PATOLOGIAS_S_SOTANO1.dwg

FECHA: ABRIL - 2025

N. DE PÁGINA: 1

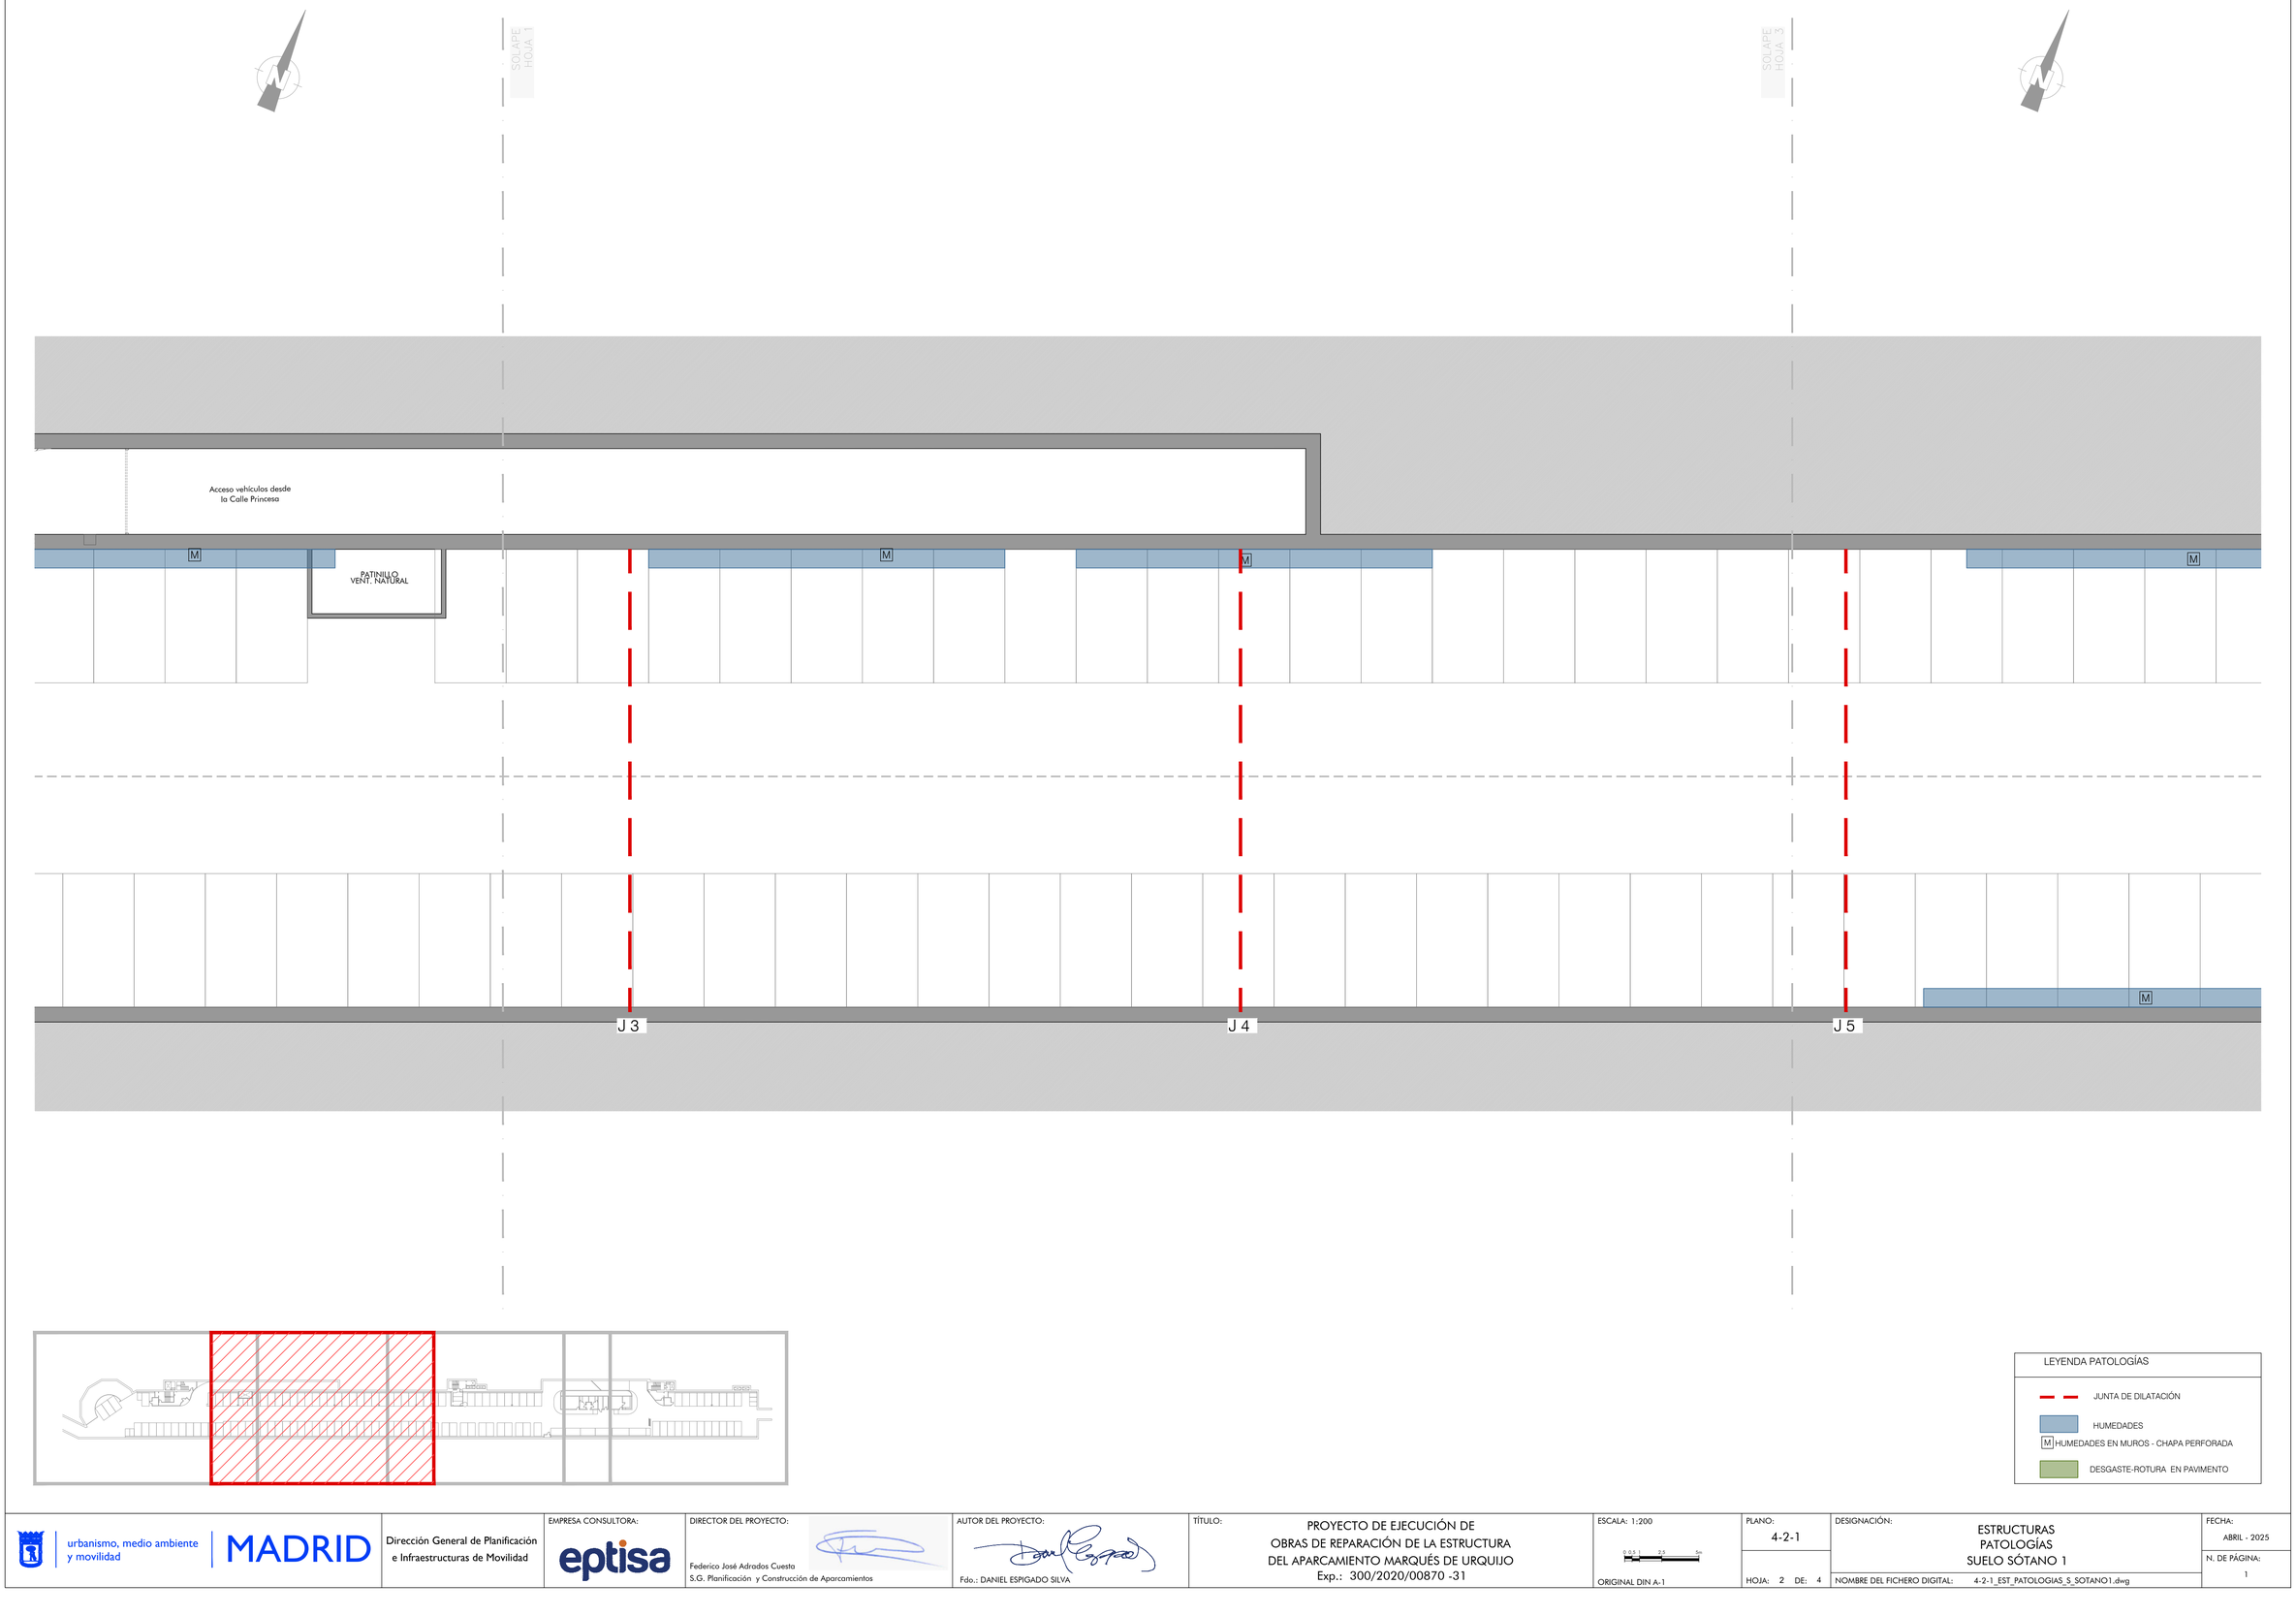

LEYENDA PATOLOGÍAS

- JUNTA DE DILATACIÓN
- HUMEDADES
- M HUMEDADES EN MUROS - CHAPA PERFORADA
- DESGASTE-ROTURA EN PAVIMENTO

urbanismo, medio ambiente y movilidad | MADRID

Dirección General de Planificación e Infraestructuras de Movilidad

EMPRESA CONSULTORA: eptisa

DIRECTOR DEL PROYECTO:
Federico José Adrados Cuesta
S.G. Planificación y Construcción de Aparcamientos

AUTOR DEL PROYECTO:
Fdo.: DANIEL ESPIGADO SILVA

TÍTULO:
PROYECTO DE EJECUCIÓN DE
OBRAS DE REPARACIÓN DE LA ESTRUCTURA
DEL APARCAMIENTO MARQUÉS DE URQUIJO
Exp.: 300/2020/00870 -31

ESCALA: 1:200
0 0,5 1 2,5 5m
ORIGINAL DIN A-1

PLANO: 4-2-1
HOJA: 2 DE: 4

DESIGNACIÓN:
ESTRUCTURAS
PATOLOGÍAS
SUELO SÓTANO 1

NOMBRE DEL FICHERO DIGITAL: 4-2-1_EST_PATOLOGIAS_S_SOTANO1.dwg

FECHA: ABRIL - 2025

N. DE PÁGINA: 1

SOLAPE HOJA 2

SOLAPE HOJA 4

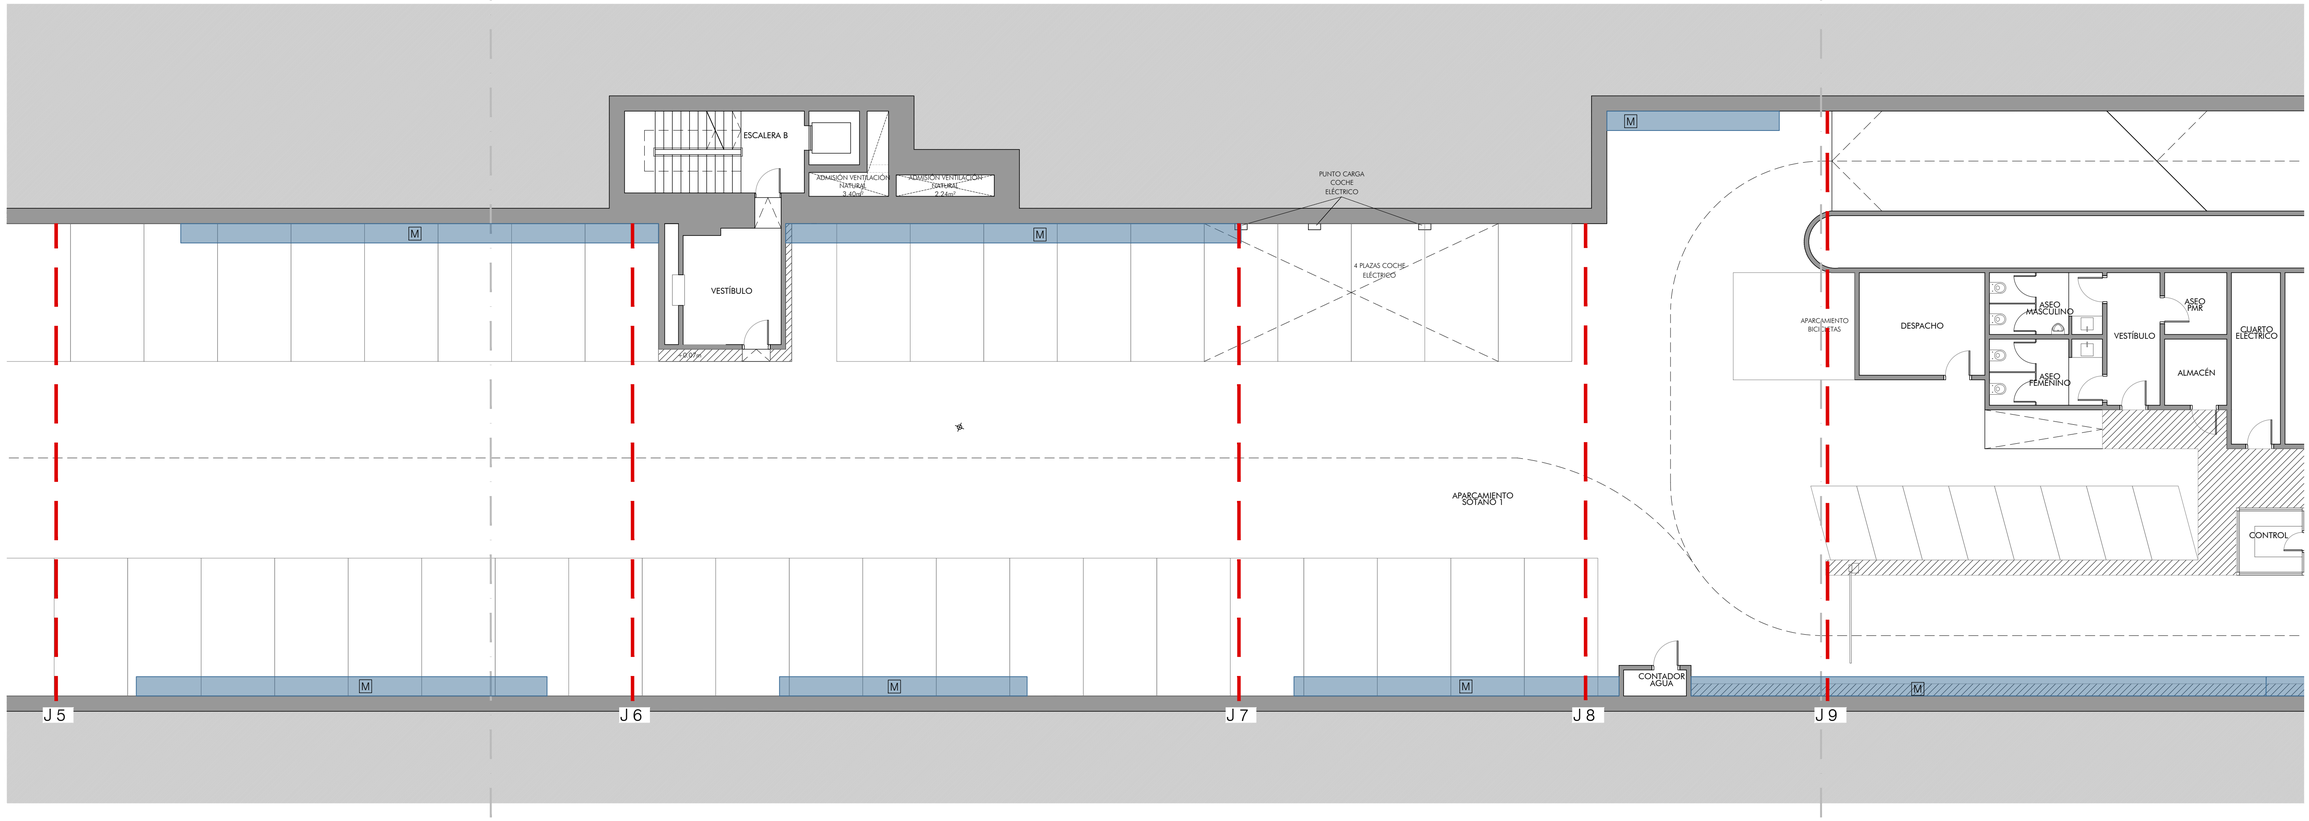

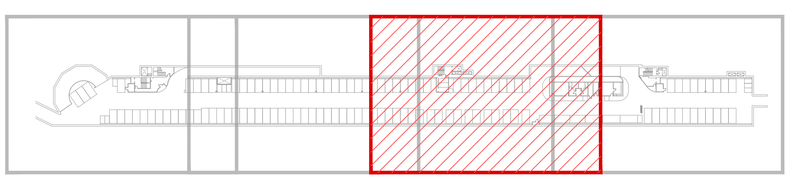

LEYENDA PATOLOGÍAS

- JUNTA DE DILATACIÓN
- HUMEDADES
- M HUMEDADES EN MUROS - CHAPA PERFORADA
- DESGASTE-ROTURA EN PAVIMENTO

urbanismo, medio ambiente y movilidad | MADRID

Dirección General de Planificación e Infraestructuras de Movilidad

EMPRESA CONSULTORA: eptisa

DIRECTOR DEL PROYECTO: Federico José Adrados Cuesta, S.G. Planificación y Construcción de Aparcamientos

AUTOR DEL PROYECTO: Fdo.: DANIEL ESPIGADO SILVA

TÍTULO: PROYECTO DE EJECUCIÓN DE OBRAS DE REPARACIÓN DE LA ESTRUCTURA DEL APARCAMIENTO MARQUÉS DE URQUIJO
Exp.: 300/2020/00870 -31

ESCALA: 1:200 (0 2,5 5m) ORIGINAL DIN A-1

PLANO: 4-2-1

HOJA: 3 DE: 4

DESIGNACIÓN: ESTRUCTURAS PATOLOGÍAS SUELO SÓTANO 1

NOMBRE DEL FICHERO DIGITAL: 4-2-1_EST_PATOLOGIAS_S_SOTANO1.dwg

FECHA: ABRIL - 2025

N. DE PÁGINA: 1

SOLAPE HOJA 3

Solida vehículos hacia Calle Ferraz

DESPACHO

ASEO MASCULINO

ASEO FEMENINO

VESTÍBULO

ASEO PMR

ALMACÉN

CUARTO ELECTRICO

ADMINISTRACIÓN

CONTROL

-0.07m

-0.19m

ESCALERA C

CUARTO MAQ. VENTILACIÓN

VESTÍBULO

CUARTO MAQ. ASCENSOR

HUECOS DE VENTILACIÓN NATURAL

PUNTO CARGA COCHE ELÉCTRICO

CUELGUE DE VIGA H=2.48m

M

9

J 10

J 11

J 12

LEYENDA PATOLOGÍAS

- JUNTA DE DILATACIÓN
- HUMEDADES
- M HUMEDADES EN MUROS - CHAPA PERFORADA
- DESGASTE-ROTURA EN PAVIMENTO

urbanismo, medio ambiente y movilidad | MADRID

Dirección General de Planificación e Infraestructuras de Movilidad

EMPRESA CONSULTORA: eptisa

DIRECTOR DEL PROYECTO:
Federico José Adrados Cuesta
S.G. Planificación y Construcción de Aparcamientos

AUTOR DEL PROYECTO:
Fdo.: DANIEL ESPIGADO SILVA

TÍTULO:
PROYECTO DE EJECUCIÓN DE
OBRAS DE REPARACIÓN DE LA ESTRUCTURA
DEL APARCAMIENTO MARQUÉS DE URQUIJO
Exp.: 300/2020/00870 -31

ESCALA: 1:200
0 0.5 1 2.5 5m
ORIGINAL DIN A-1

PLANO: 4-2-1
HOJA: 4 DE: 4

DESIGNACIÓN:
ESTRUCTURAS
PATOLOGÍAS
SUELO SÓTANO 1

NOMBRE DEL FICHERO DIGITAL: 4-2-1_EST_PATOLOGIAS_S_SOTANO1.dwg

FECHA: ABRIL - 2025

N. DE PÁGINA: 1