





LEYENDA PATOLOGÍAS	
	JUNTA DE DILATACIÓN
	HUMEDADES
	HUMEDADES EN MUROS - CHAPA PERFORADA
	DESGASTE-ROTURA EN PAVIMENTO

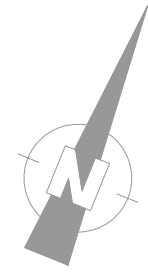


SOLAPE
HOJA 1

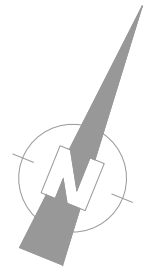


SOLAPE
HOJA 3

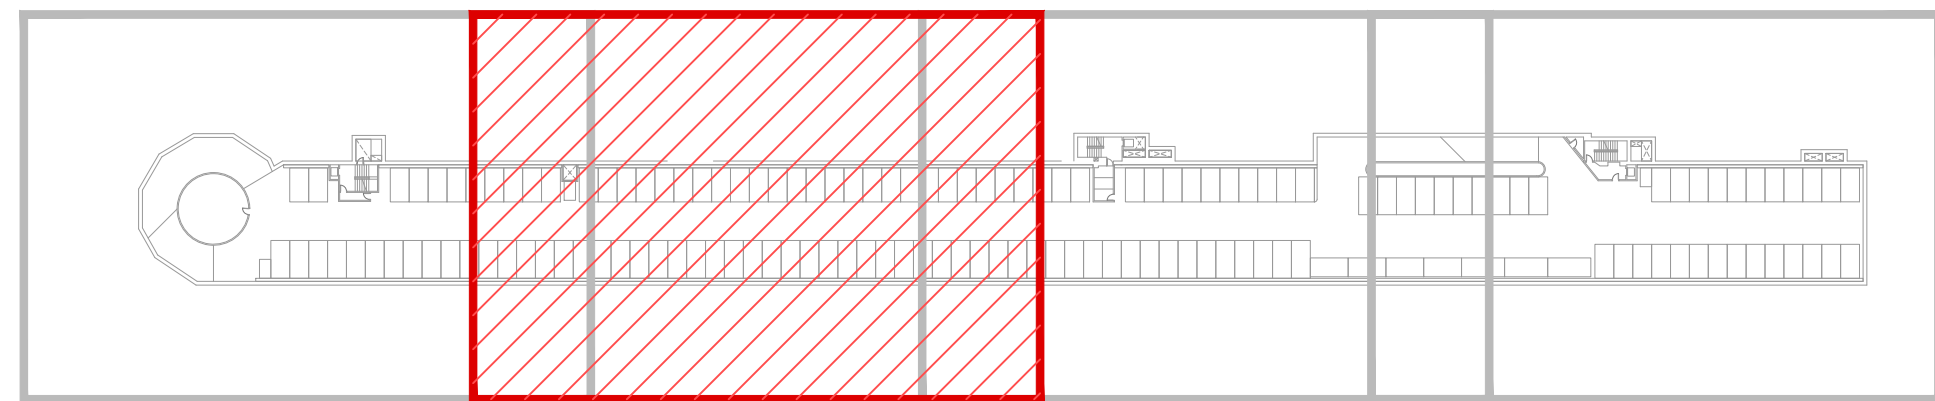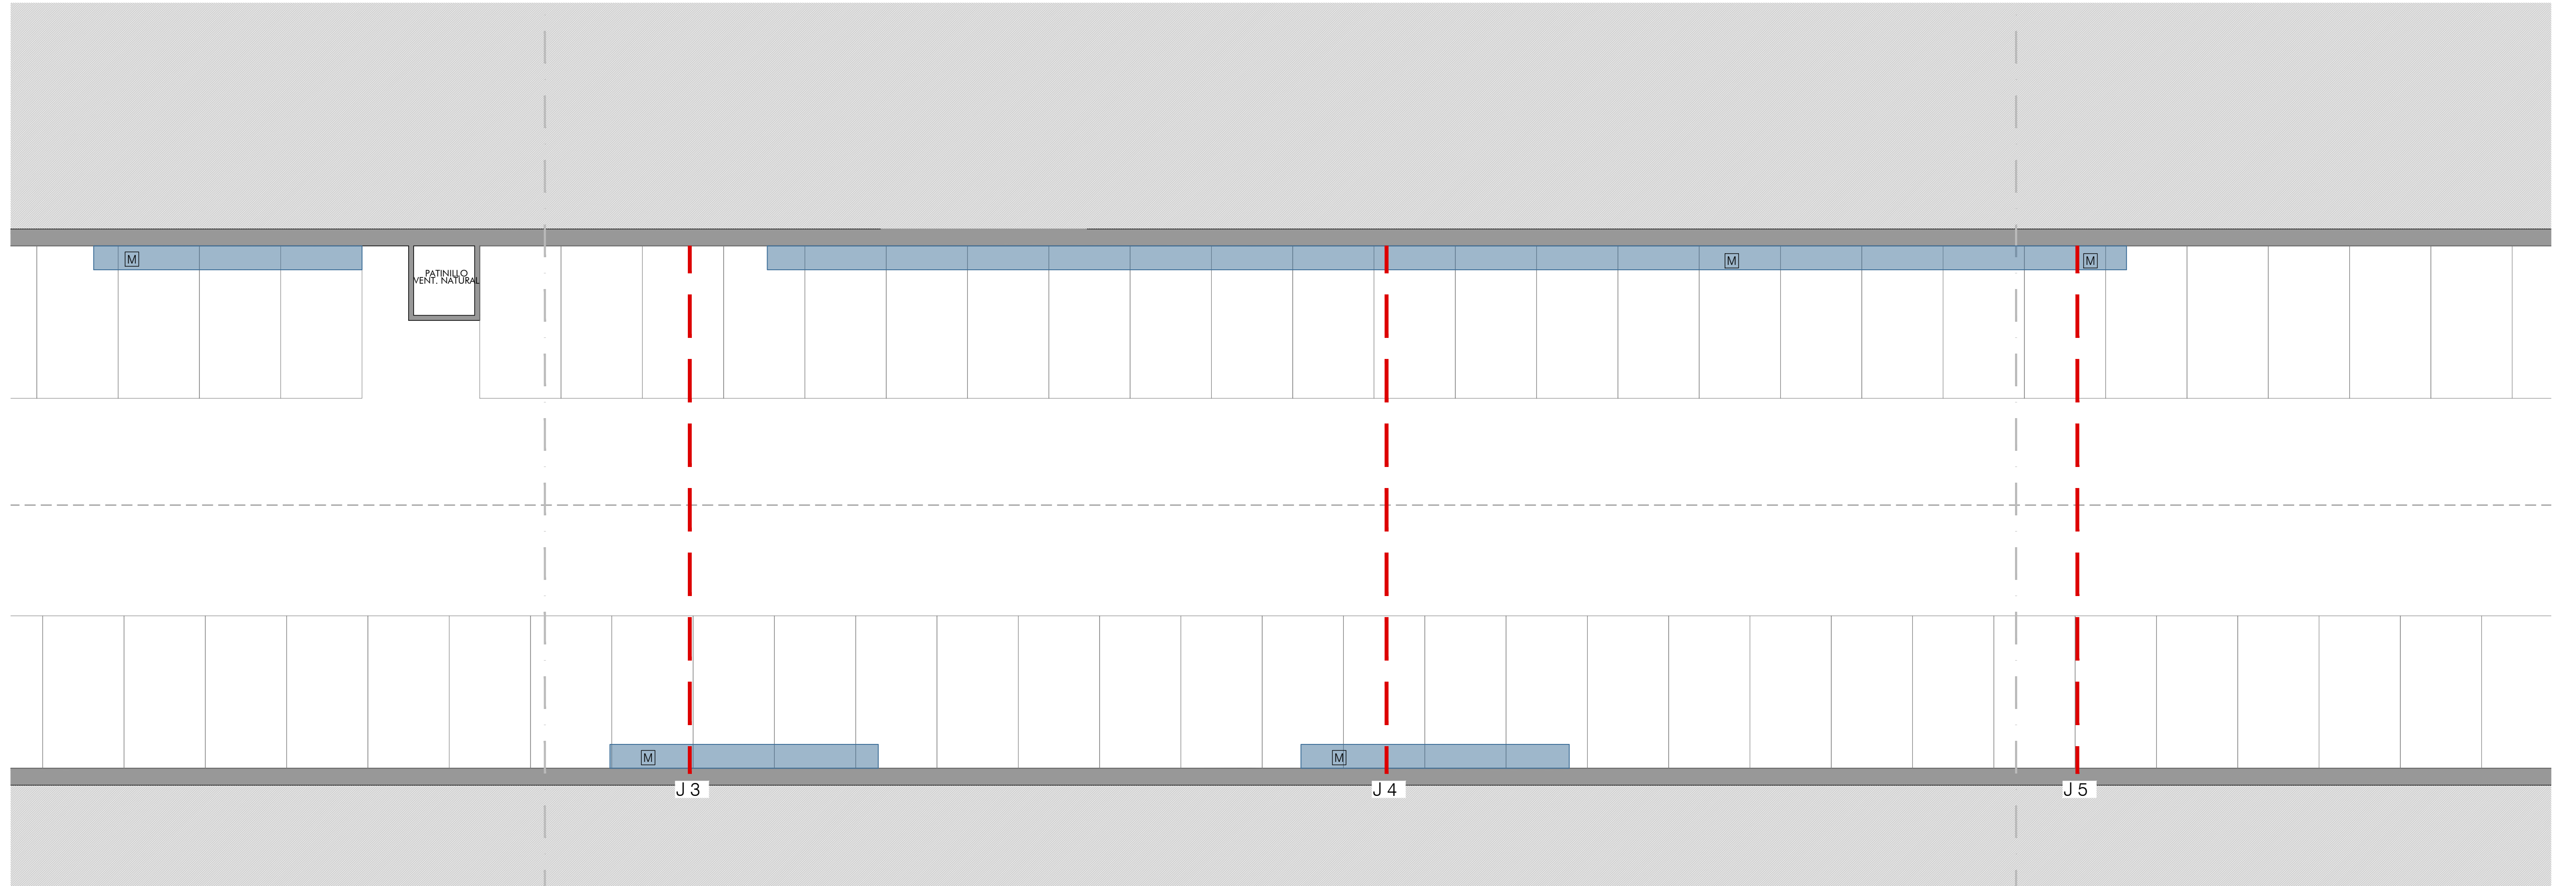



LEYENDA PATOLOGÍAS	
	JUNTA DE DILATACIÓN
	HUMEDADES
	HUMEDADES EN MUROS - CHAPA PERFORADA
	DESGASTE-ROTURA EN PAVIMENTO

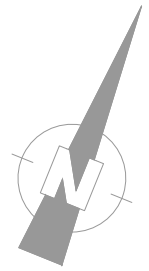


SOLAPE
HOJA 2

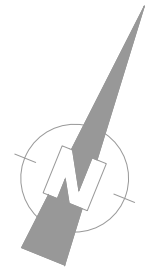



SOLAPE
HOJA 4

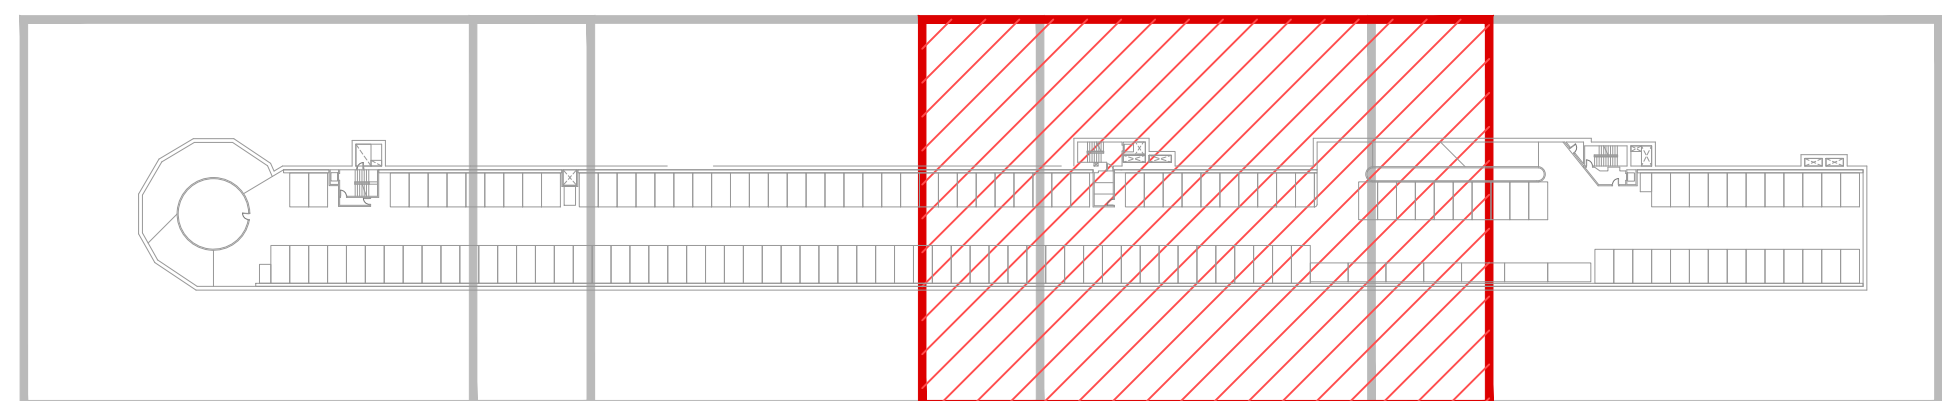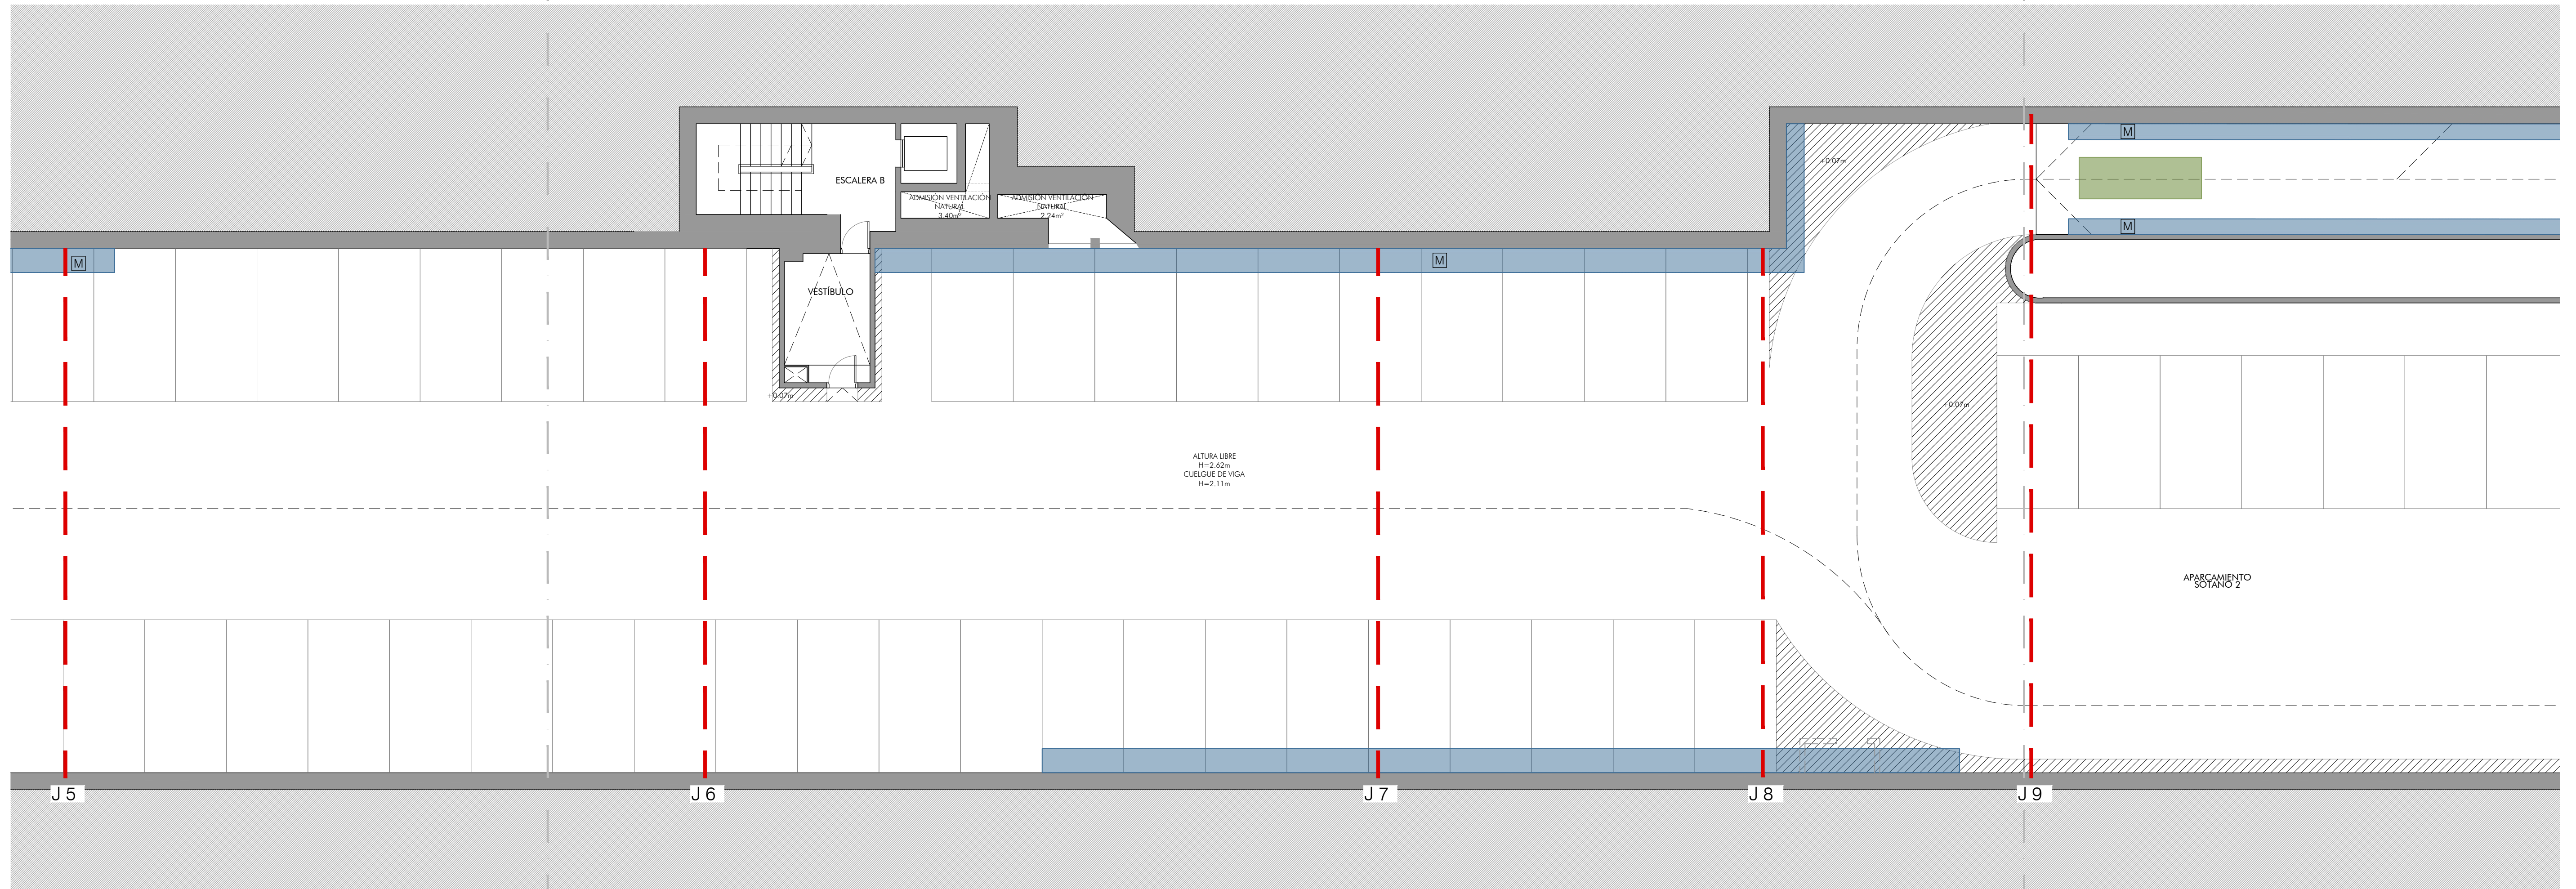

LEYENDA PATOLOGÍAS	
	JUNTA DE DILATACIÓN
	HUMEDADES
	HUMEDADES EN MUROS - CHAPA PERFORADA
	DESGASTE-ROTURA EN PAVIMENTO

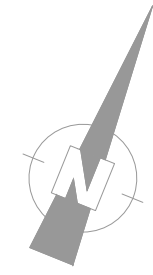

SOLAPE
HOJA 3

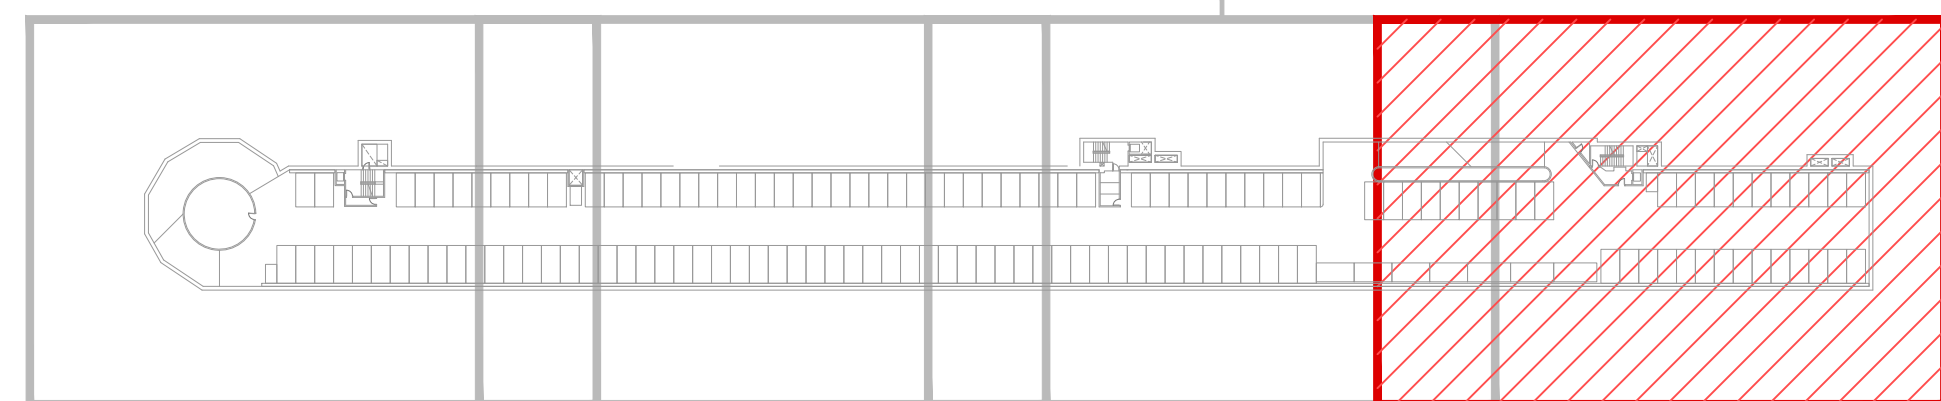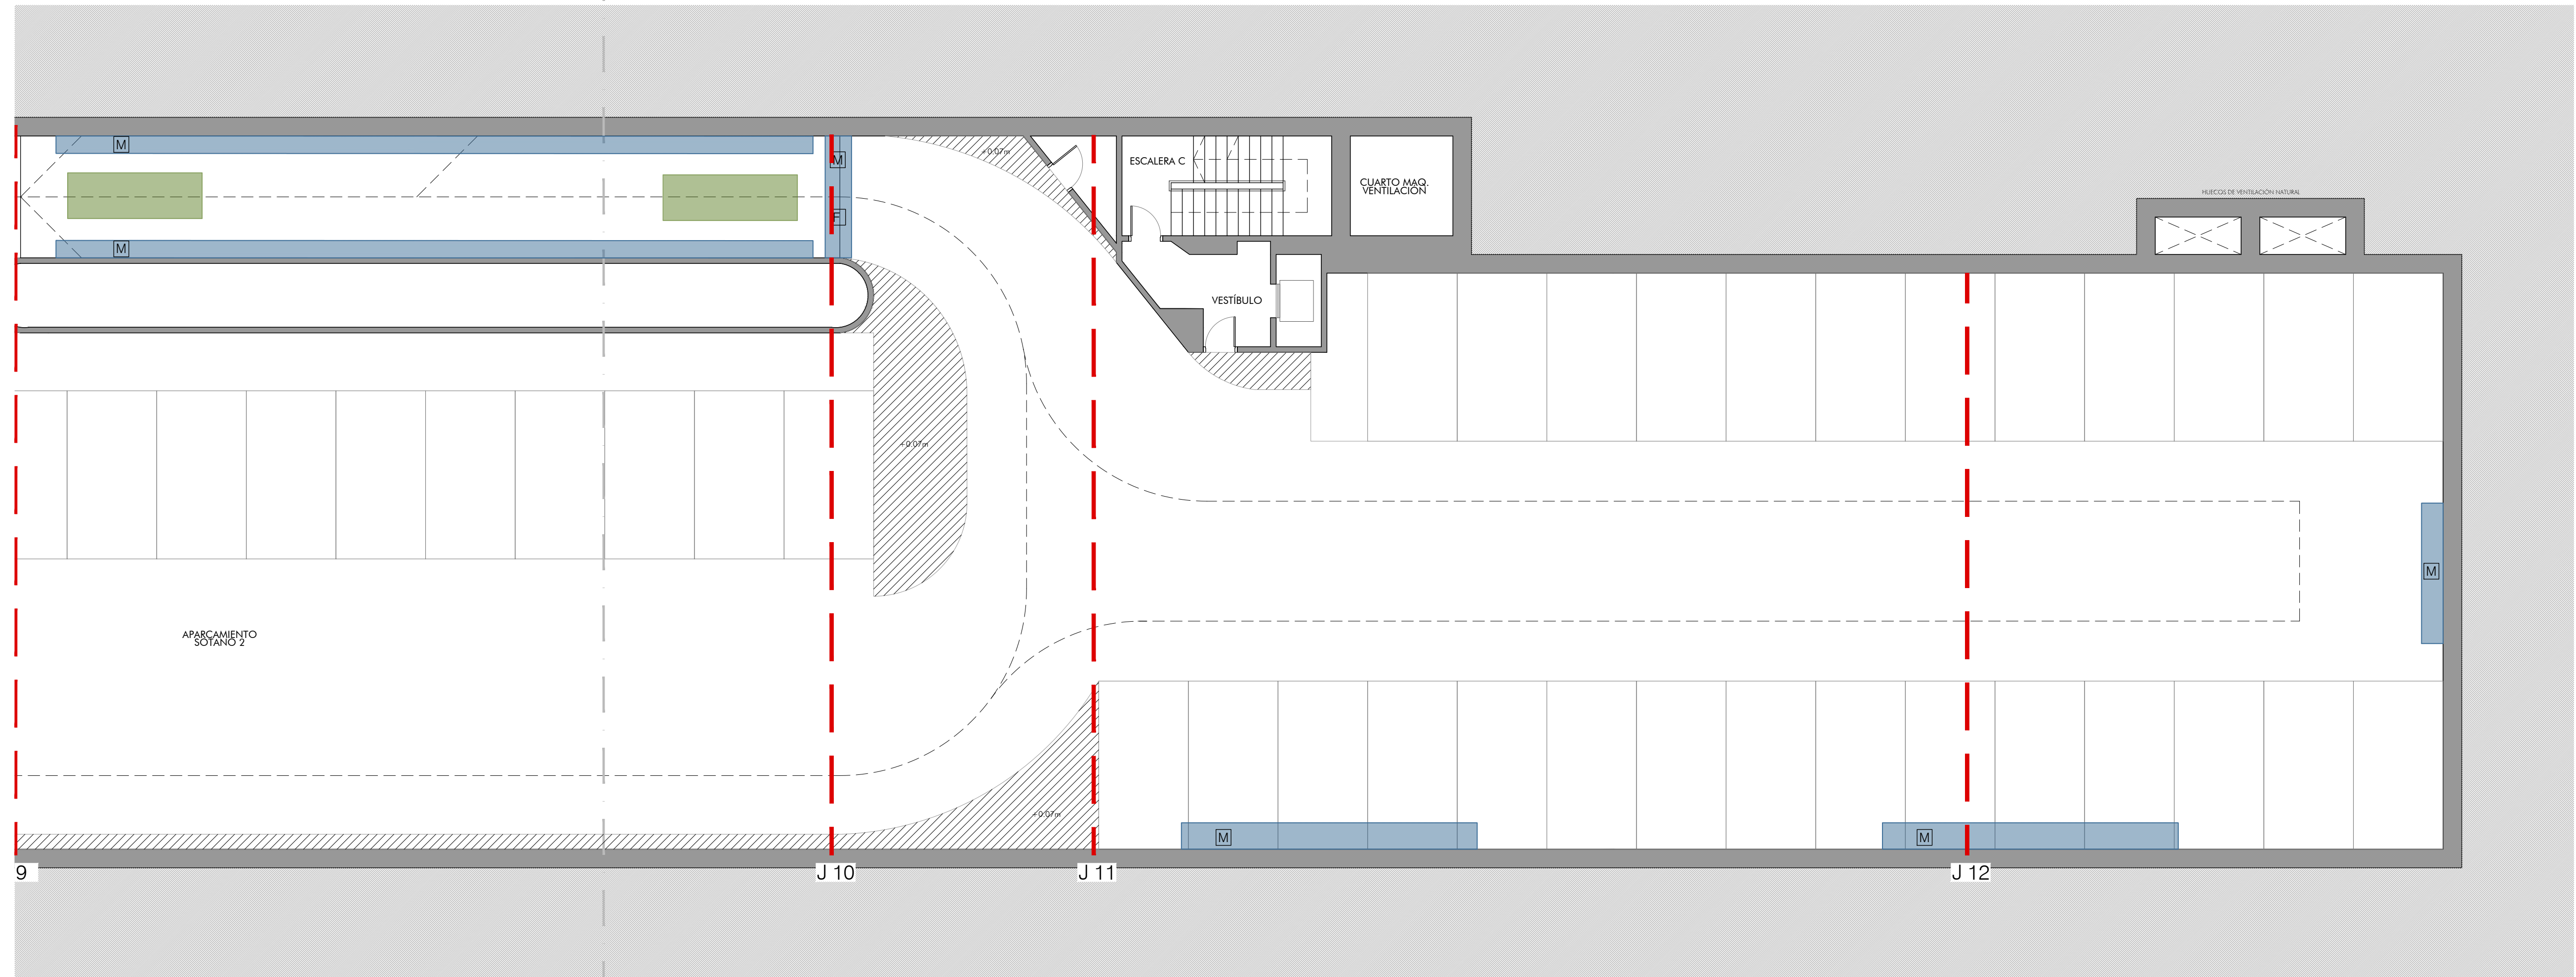

LEYENDA PATOLOGÍAS	
	JUNTA DE DILATACIÓN
	HUMEDADES
	HUMEDADES EN MUROS - CHAPA PERFORADA
	DESGASTE-ROTURA EN PAVIMENTO