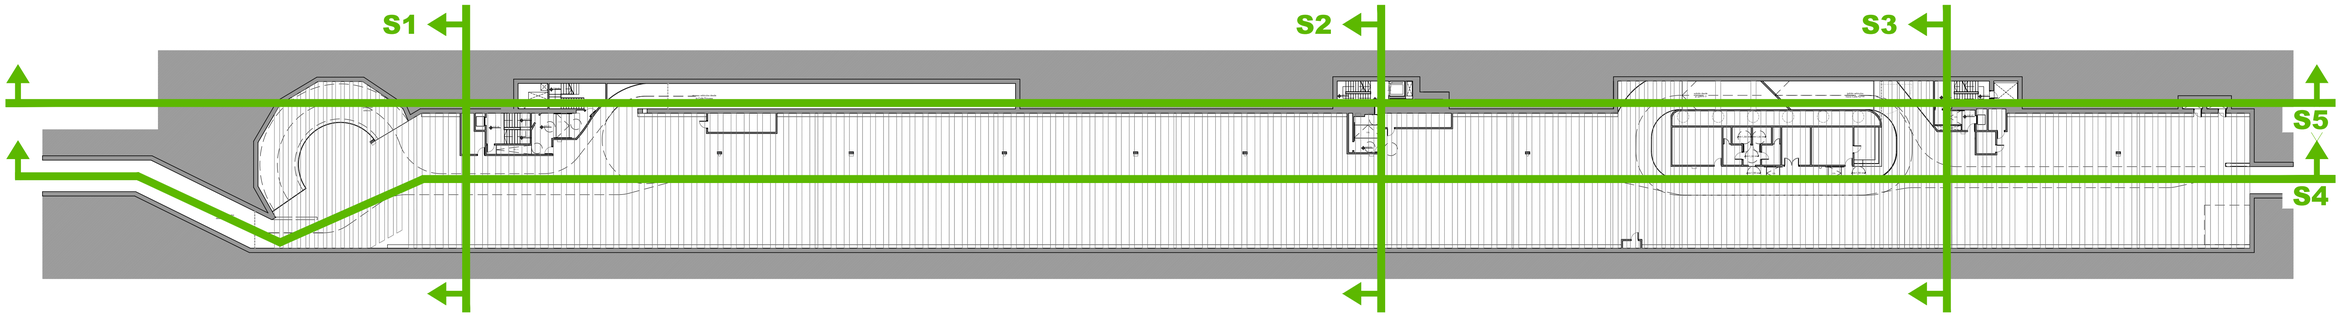

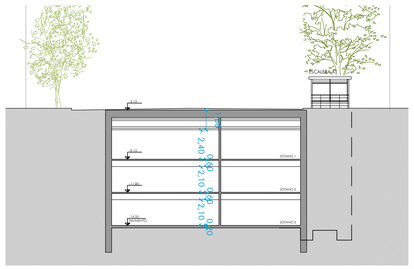

SECCIÓN 1
ESCALA 1:250

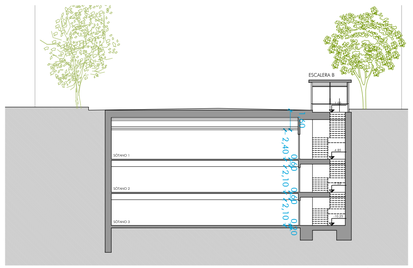

SECCIÓN 2
ESCALA 1:250

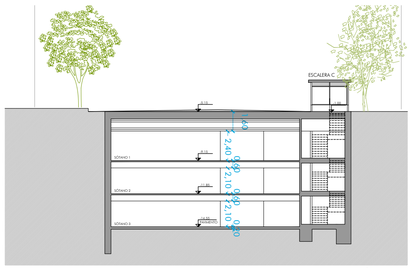

SECCIÓN 3
ESCALA 1:250

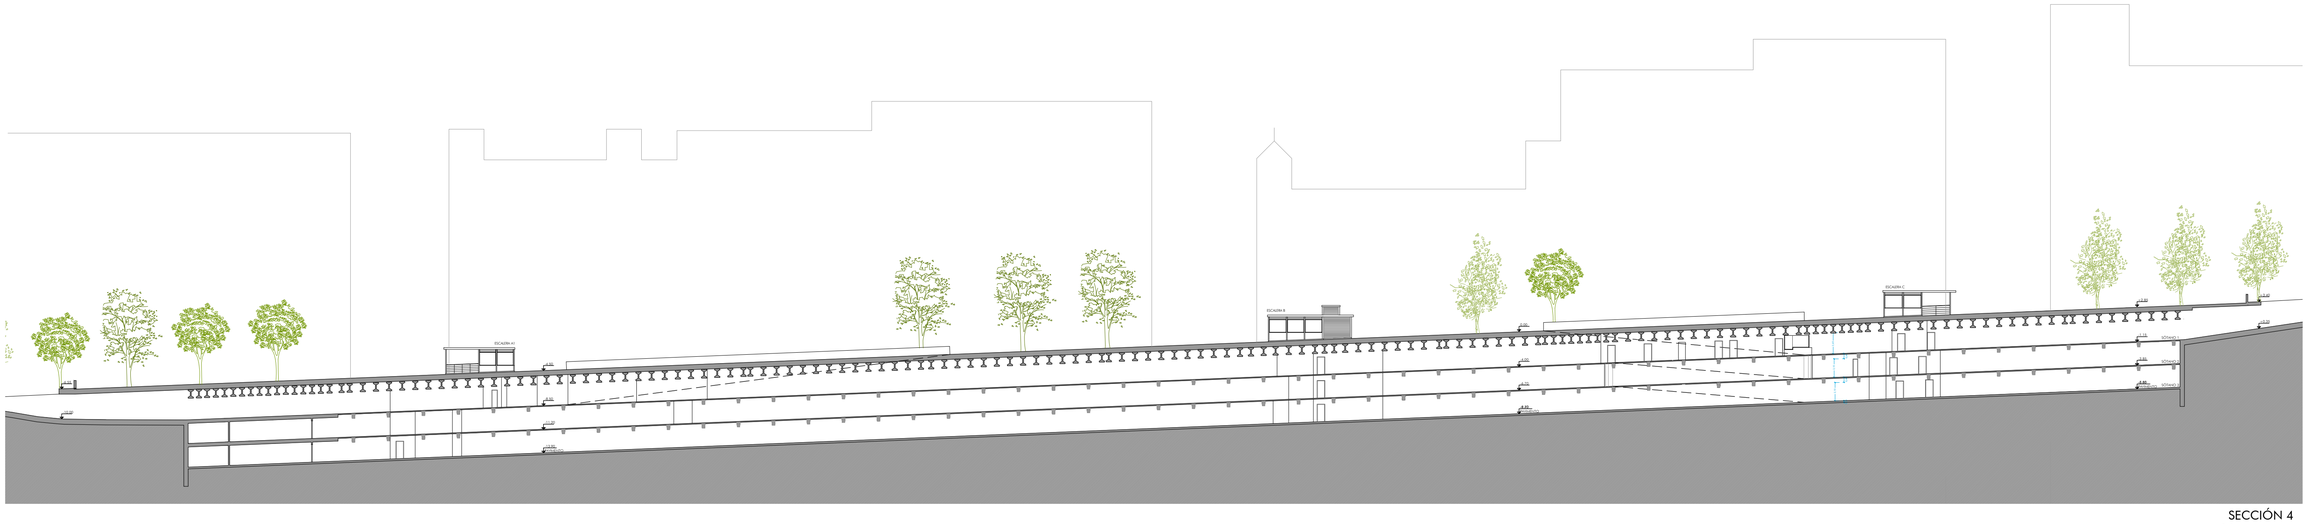

SECCIÓN 4
ESCALA 1:350

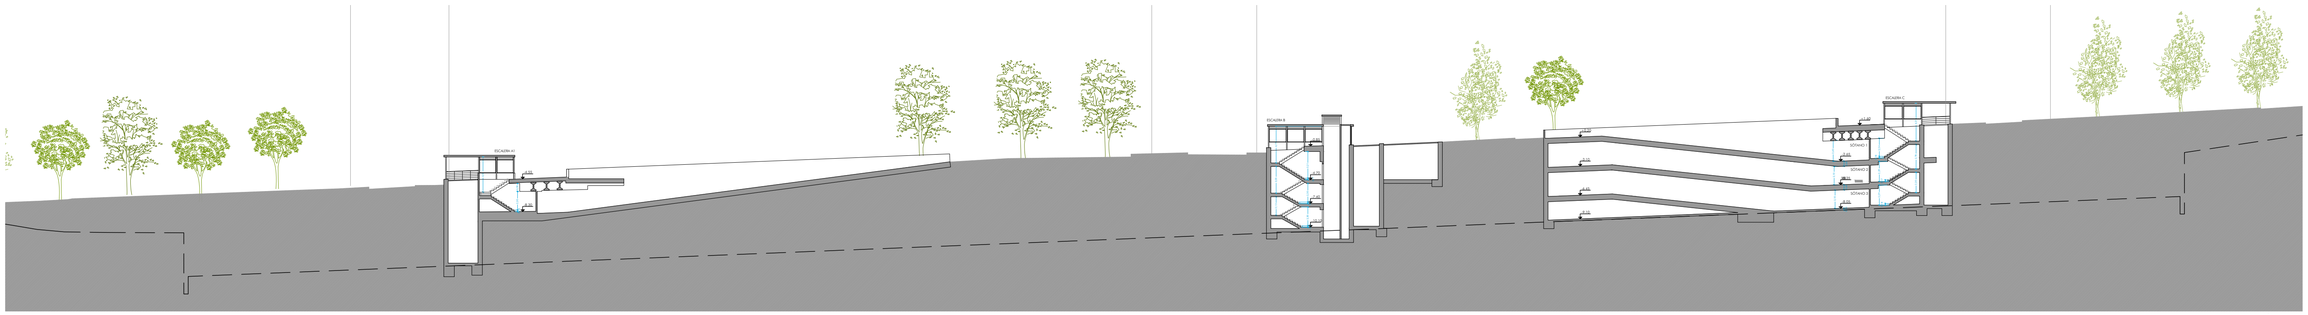

SECCIÓN 5
ESCALA 1:350

urbanismo, medio ambiente y movilidad | MADRID

Dirección General de Planificación e Infraestructuras de Movilidad

EMPRESA CONSULTORA: eptisa

DIRECTOR DEL PROYECTO:
Federico José Adrados Cuesta
S.G. Planificación y Construcción de Aparcamientos

AUTOR DEL PROYECTO:
Fdo.: DANIEL ESPIGADO SILVA

TÍTULO:
PROYECTO DE EJECUCIÓN DE
OBRAS DE REPARACIÓN DE LA ESTRUCTURA
DEL APARCAMIENTO MARQUÉS DE URQUIJO
Exp.: 300/2020/00870 -31

ESCALA: VARIAS
ORIGINAL DIN A-1

PLANO: 4-3-0
HOJA: 1 DE: 1

DESIGNACIÓN:
ESTADO REFORMADO
SECCIONES
SECCIONES GENERALES

NOMBRE DEL FICHERO DIGITAL: 4-3-0_ER_SECCIONES.dwg

FECHA: ABRIL - 2025

N. DE PÁGINA: 1

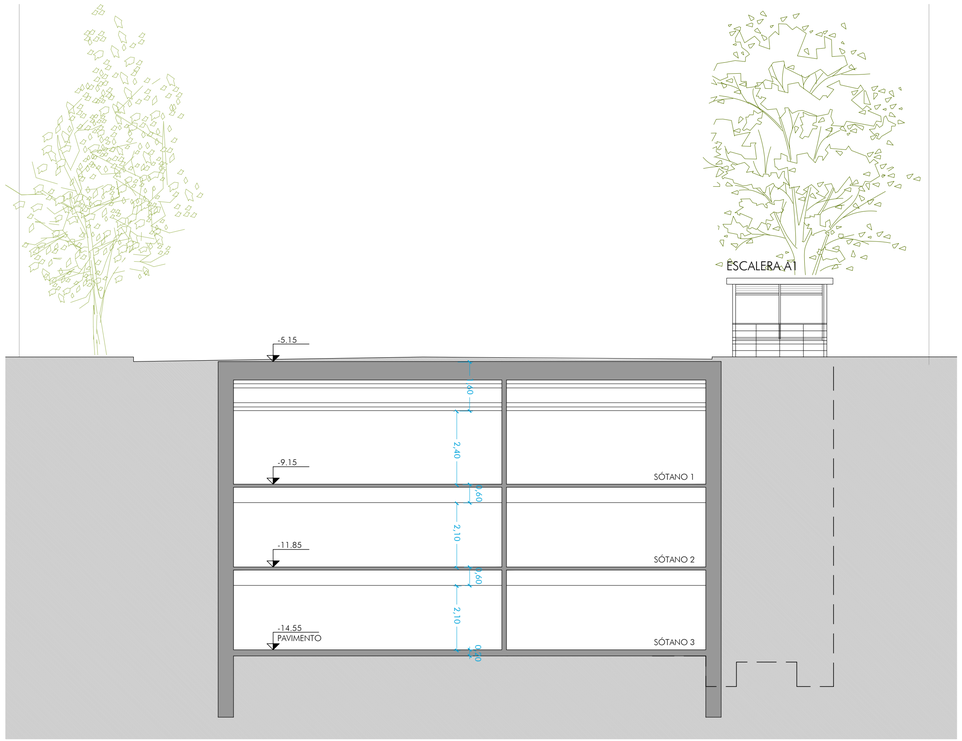

SECCIÓN 1

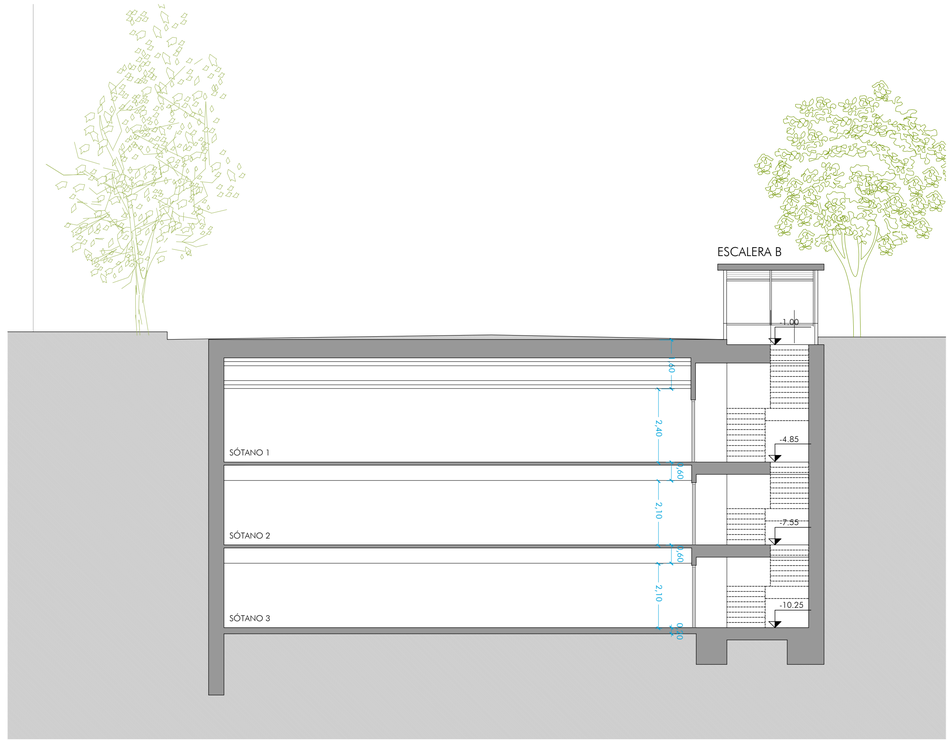

SECCIÓN 2

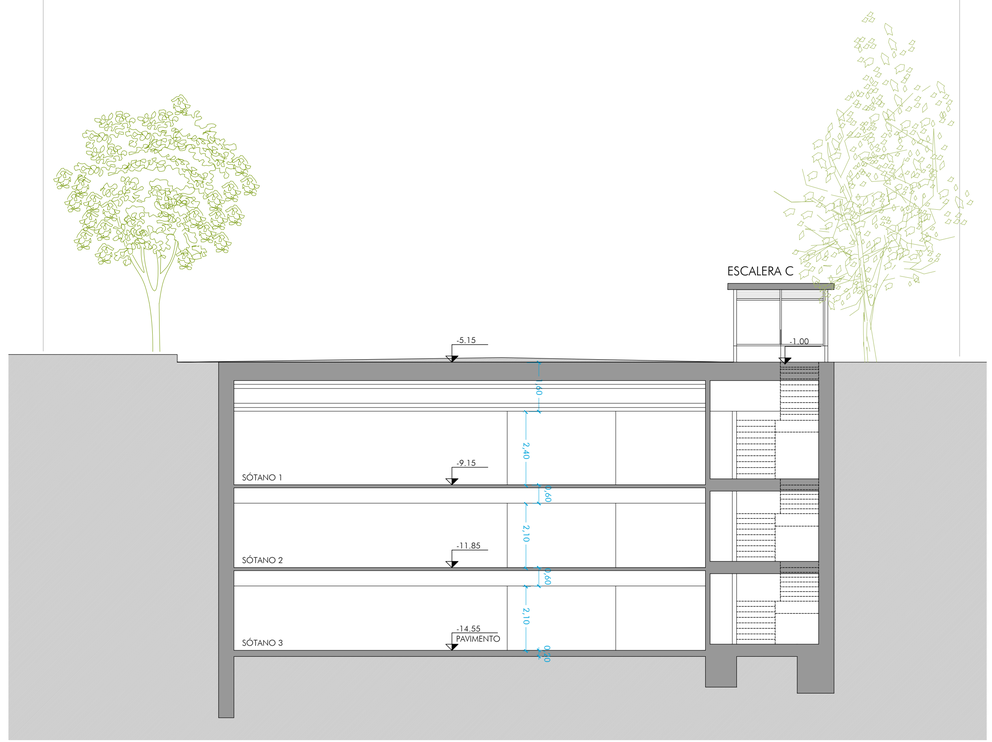

SECCIÓN 3

urbanismo, medio ambiente y movilidad | MADRID

Dirección General de Planificación e Infraestructuras de Movilidad

EMPRESA CONSULTORA: eptisa

DIRECTOR DEL PROYECTO: Federico José Adrados Cuesta, S.G. Planificación y Construcción de Aparcamientos

AUTOR DEL PROYECTO: Fdo.: DANIEL ESPIGADO SILVA

TÍTULO: PROYECTO DE EJECUCIÓN DE OBRAS DE REPARACIÓN DE LA ESTRUCTURA DEL APARCAMIENTO MARQUÉS DE URQUIJO
Exp.: 300/2020/00870 -31

ESCALA: 1:100 (0 0,5 1 2 3 4m) ORIGINAL DIN A-1

PLANO: 4-3-0

HOJA: 2 DE: 1

DESIGNACIÓN: ESTADO REFORMADO
SECCIONES
SECCIONES GENERALES

NOMBRE DEL FICHERO DIGITAL: 4-3-0_ER_SECCIONES.dwg

FECHA: ABRIL - 2025

N. DE PÁGINA: 1

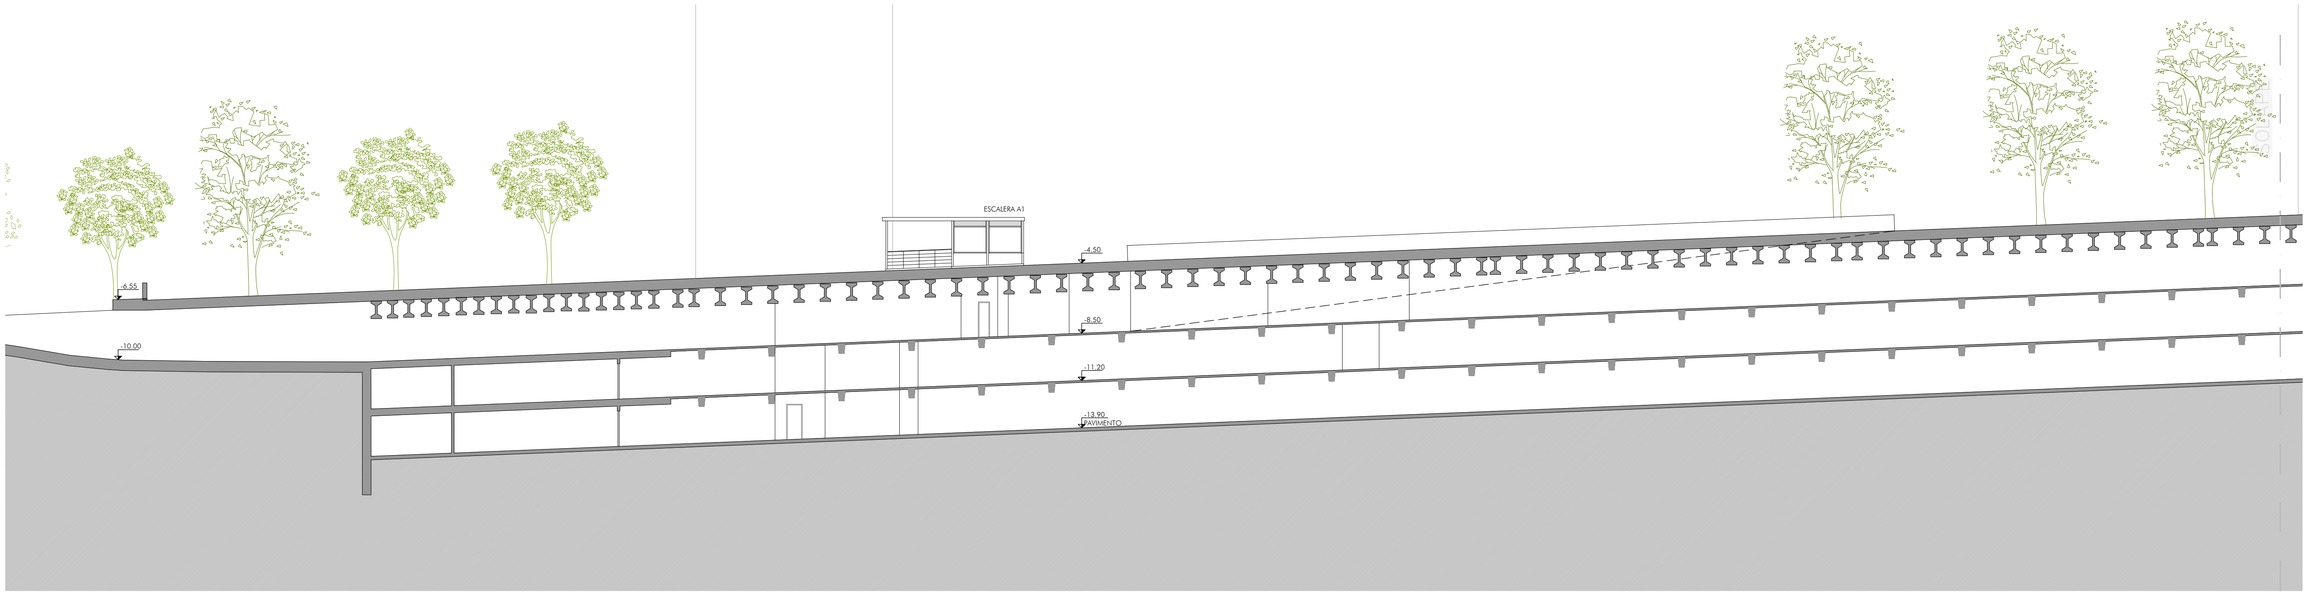

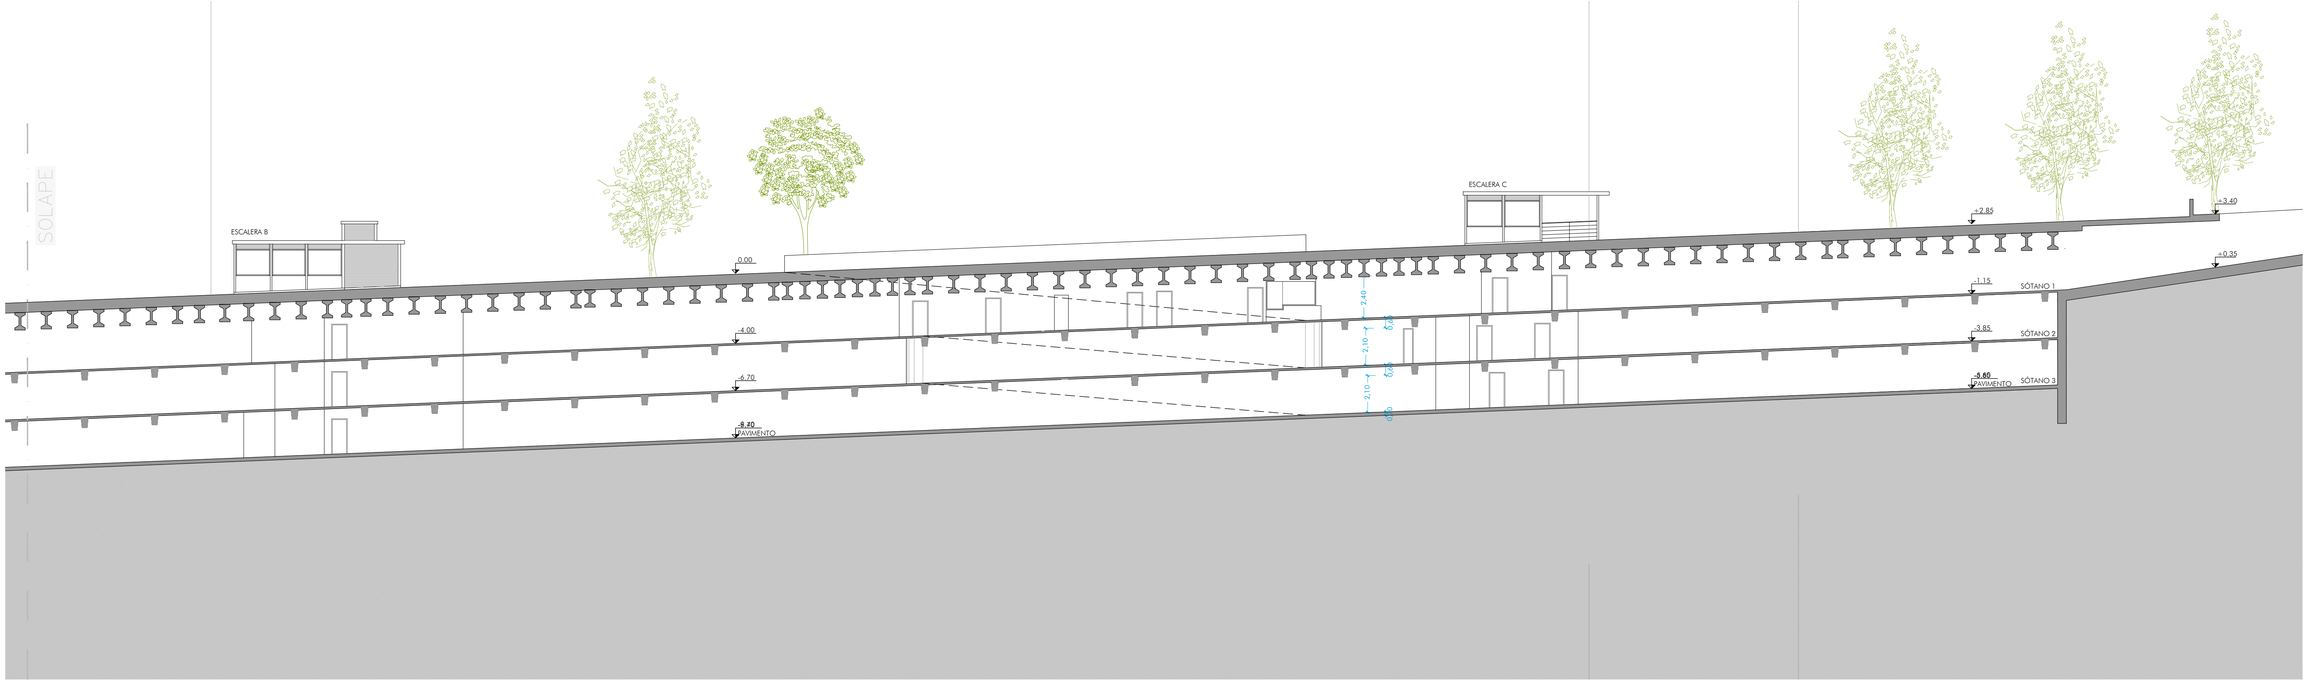

SECCIÓN 4

S4

urbanismo, medio ambiente y movilidad | MADRID	Dirección General de Planificación e Infraestructuras de Movilidad	EMPRESA CONSULTORA: eptisa	DIRECTOR DEL PROYECTO: Federico José Adrados Cuesta, S.G. Planificación y Construcción de Aparcamientos	AUTOR DEL PROYECTO: Fdo.: DANIEL ESPIGADO SILVA	TÍTULO: PROYECTO DE EJECUCIÓN DE OBRAS DE REPARACIÓN DE LA ESTRUCTURA DEL APARCAMIENTO MARQUÉS DE URQUIJO Exp.: 300/2020/00870 -31	ESCALA: 1:100 ORIGINAL DIN A-1	PLANO: 4-3-0 HOJA: 3 DE: 1	DESIGNACIÓN: ESTADO REFORMADO SECCIONES SECCIONES GENERALES NOMBRE DEL FICHERO DIGITAL: 4-3-0_ER_SECCIONES.dwg	FECHA: ABRIL - 2025 N. DE PÁGINA: 1

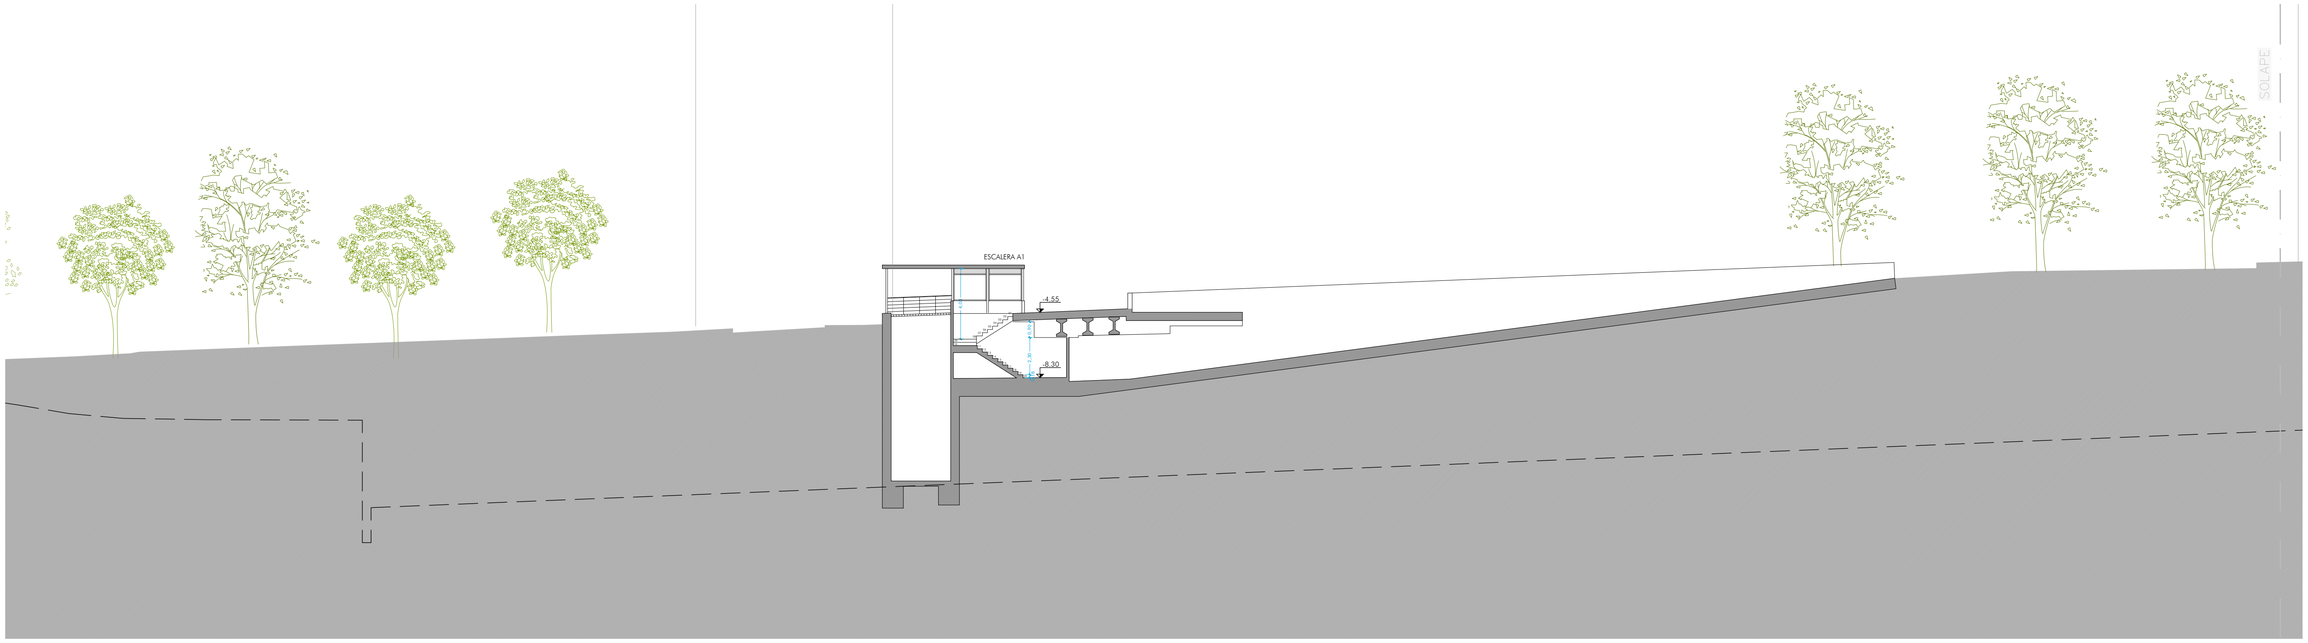

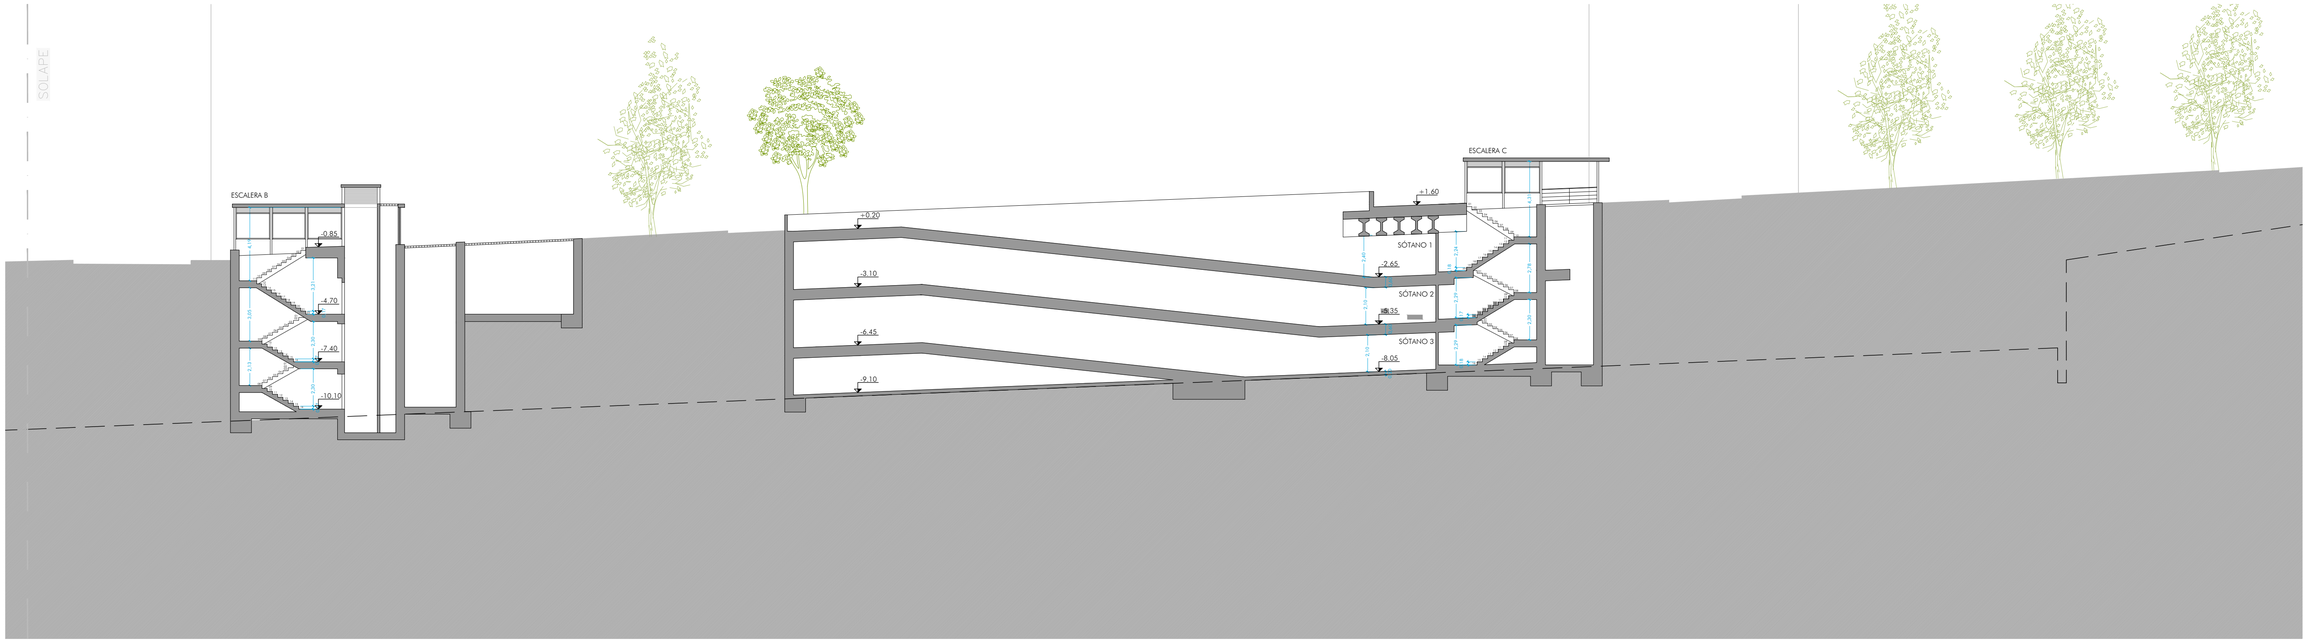

SECCIÓN 5

S5

urbanismo, medio ambiente y movilidad | MADRID	Dirección General de Planificación e Infraestructuras de Movilidad	EMPRESA CONSULTORA: eptisa	DIRECTOR DEL PROYECTO: Federico José Adrados Cuesta, S.G. Planificación y Construcción de Aparcamientos	AUTOR DEL PROYECTO: Fdo.: DANIEL ESPIGADO SILVA	TÍTULO: PROYECTO DE EJECUCIÓN DE OBRAS DE REPARACIÓN DE LA ESTRUCTURA DEL APARCAMIENTO MARQUÉS DE URQUIJO Exp.: 300/2020/00870 -31	ESCALA: 1:100 ORIGINAL DIN A-1	PLANO: 4-3-0 HOJA: 4 DE: 1

DESIGNACIÓN: ESTADO REFORMADO SECCIONES SECCIONES GENERALES

NOMBRE DEL FICHERO DIGITAL: 4-3-0_ER_SECCIONES.dwg

FECHA: ABRIL - 2025

N. DE PÁGINA: 1