


LEYENDA ESTRUCTURAS

TAPADO DE REJILLAS


CONSTRUCCIÓN RECINTO CENTRO DE TRANSFORMACIÓN

SOLERA DE POZO DE BOMBEO Y SEPARADOR DE HIDROCARBUROS


APERTURA DE HUECO INSTALACIONES

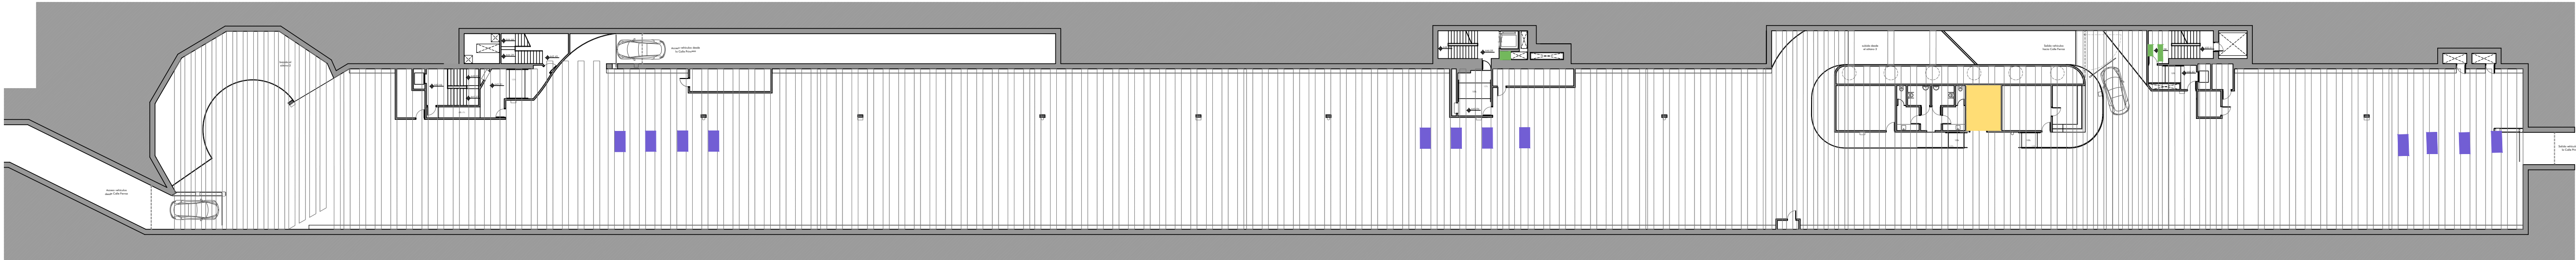

PLANTA SÓTANO 1

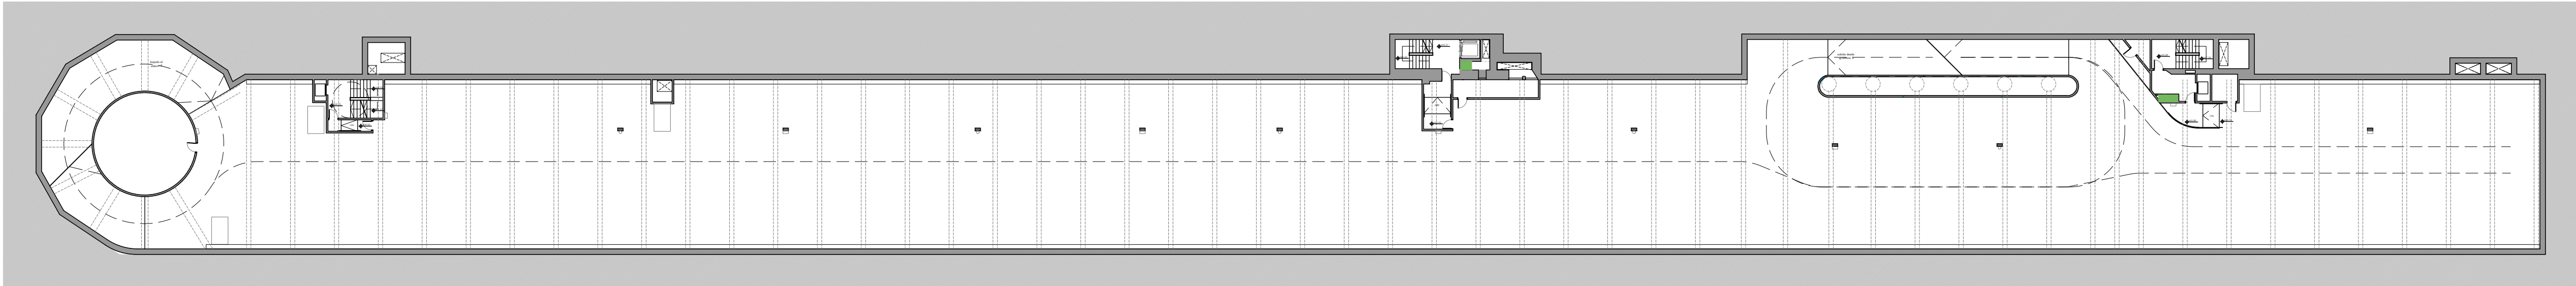

PLANTA SÓTANO 2

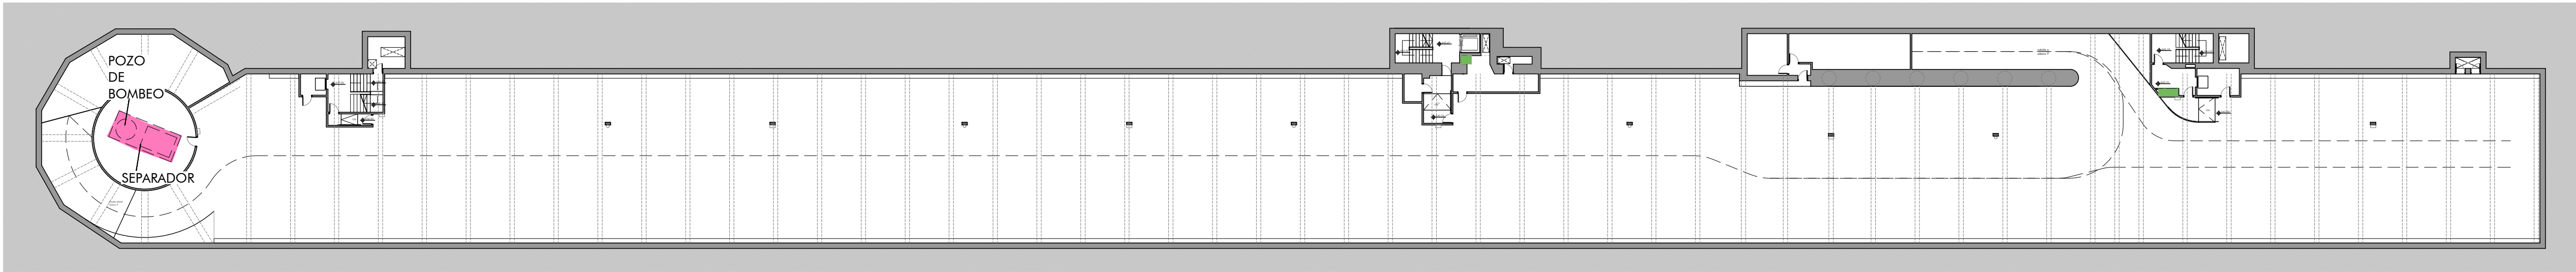

PLANTA SÓTANO 3