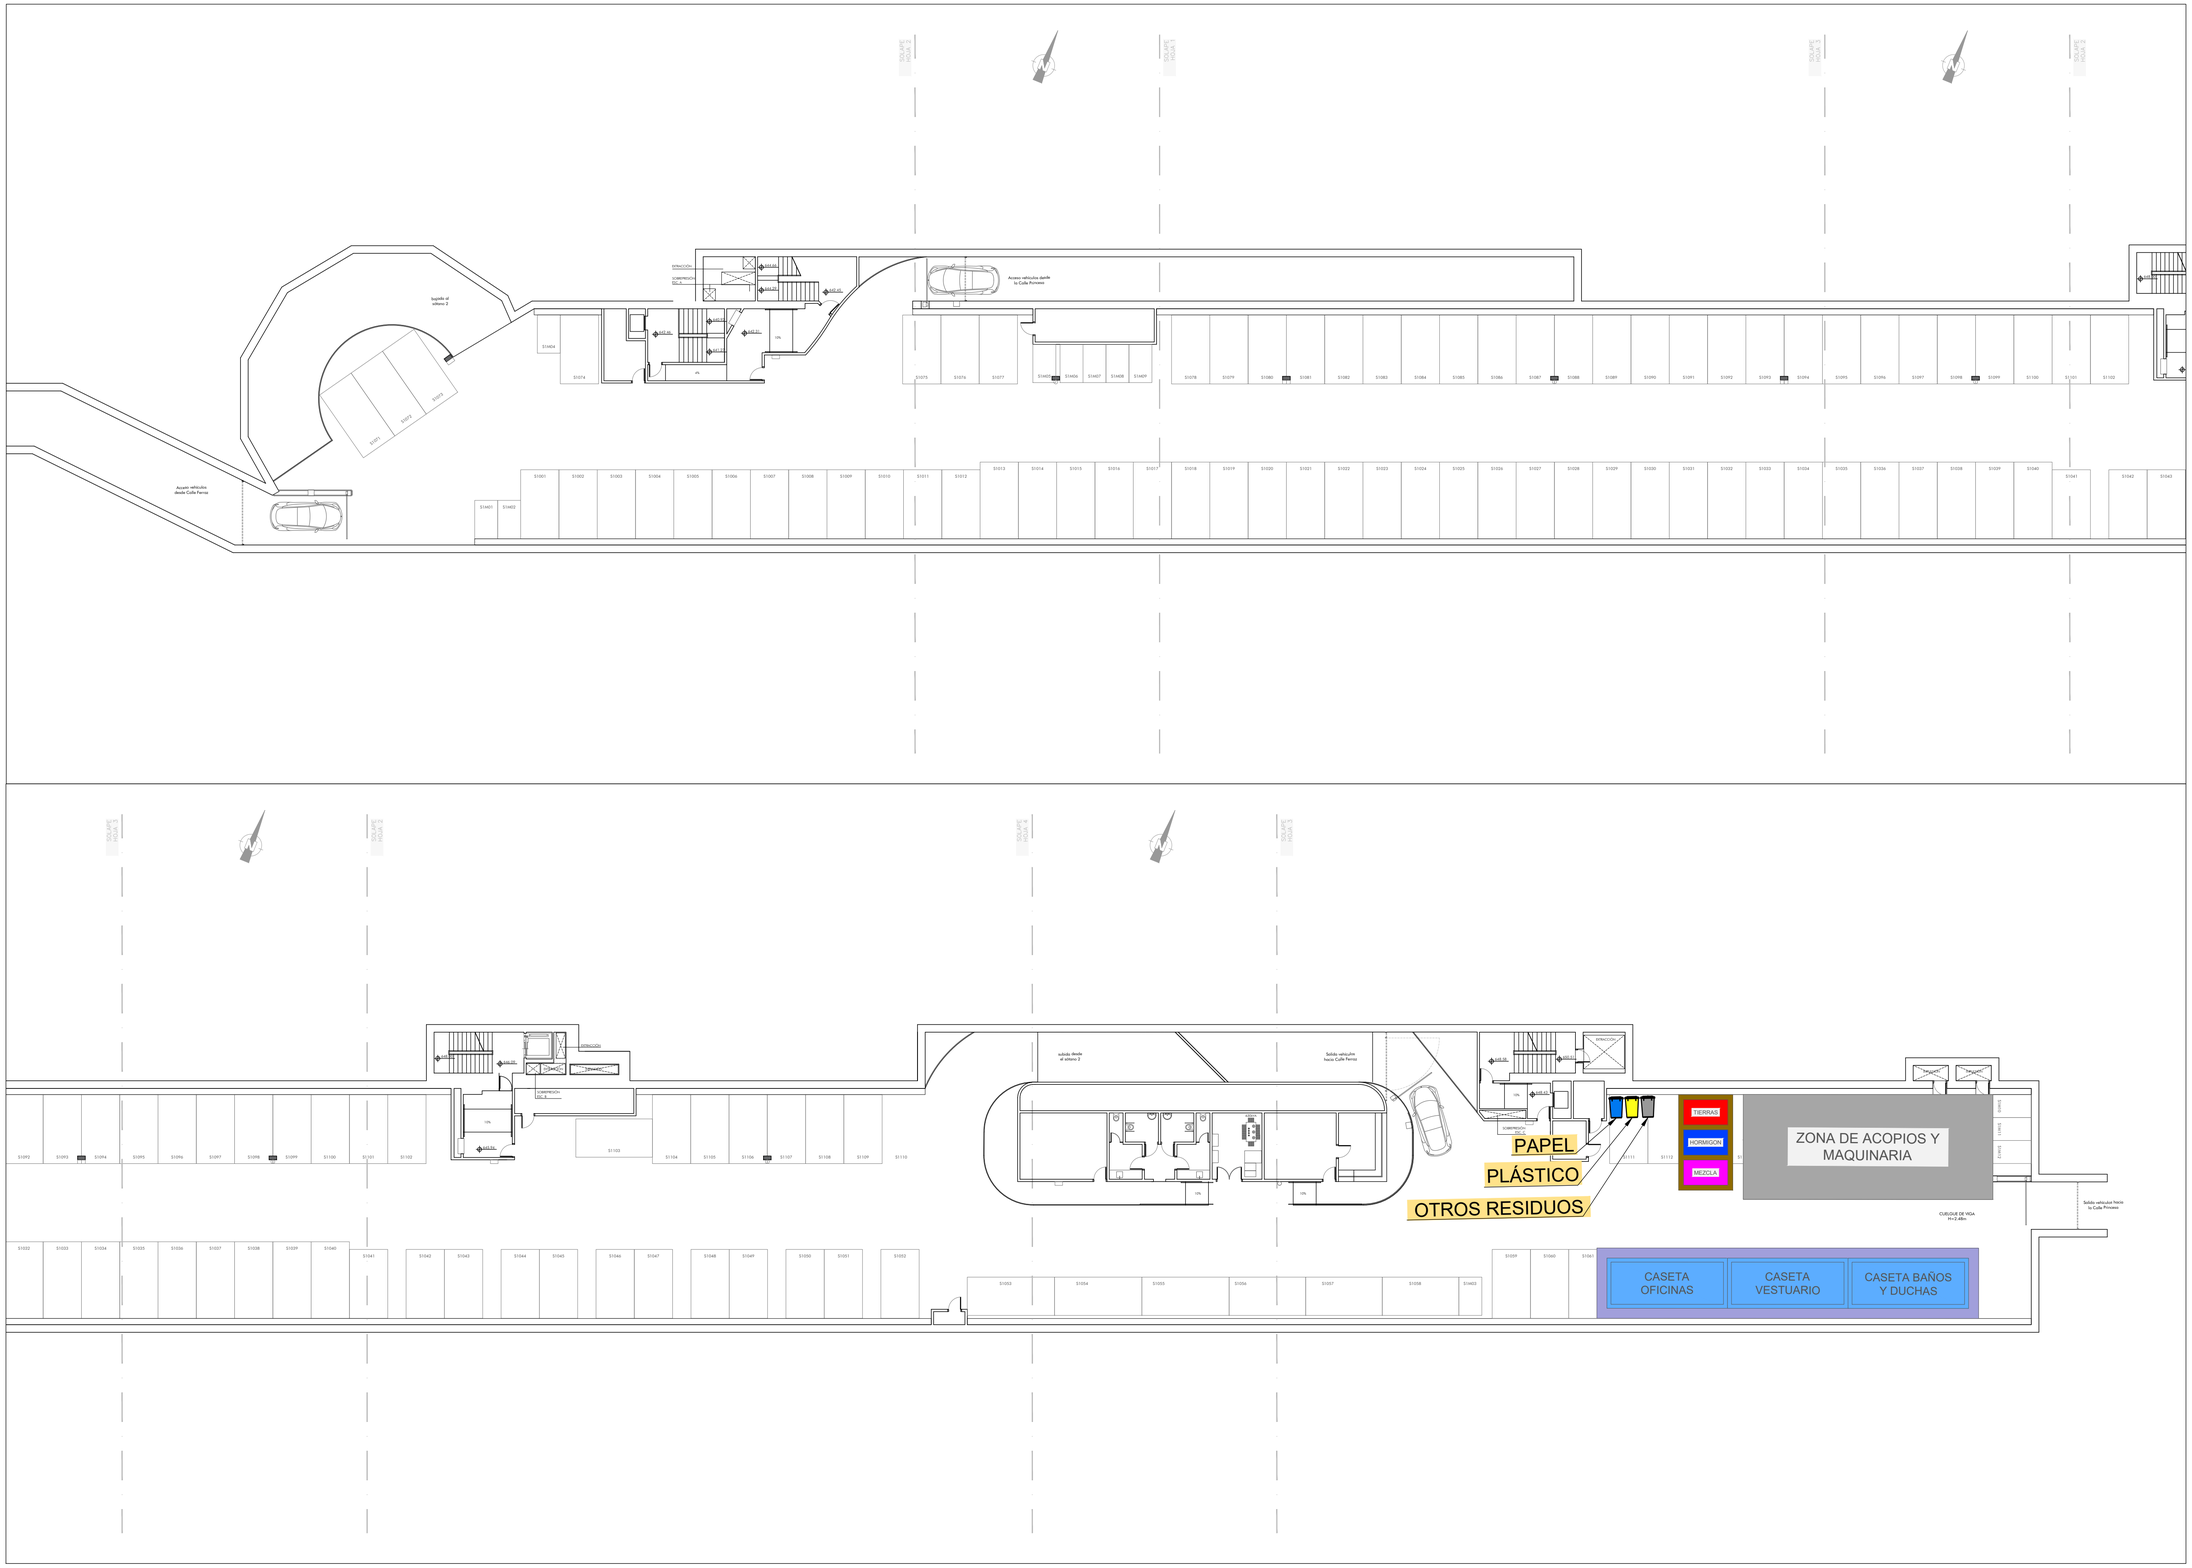

urbanismo, medio ambiente y movilidad | MADRID	Dirección General de Planificación e Infraestructuras de Movilidad	EMPRESA CONSULTORA: eptisa	DIRECTOR DEL PROYECTO: Federico José Adrados Cuesta, S.G. Planificación y Construcción de Aparcamientos	AUTOR DEL PROYECTO: Fdo.: DANIEL ESPIGADO SILVA	TÍTULO: PROYECTO DE EJECUCIÓN DE OBRAS DE REPARACIÓN DE LA ESTRUCTURA DEL APARCAMIENTO MARQUÉS DE URQUIJO Exp.: 300/2020/00870 -31	ESCALA: 1:200 ORIGINAL DIN A-1	PLANO: A10 HOJA: 1 DE: 1	DESIGNACIÓN: GESTION DE RESIDUOS INSTALACIONES AUXILIARES SOTANO 1 NOMBRE DEL FICHERO DIGITAL: A10_GESTION DE RESIDUOS.dwg	FECHA: ABRIL - 2025 N. DE PÁGINA: 1