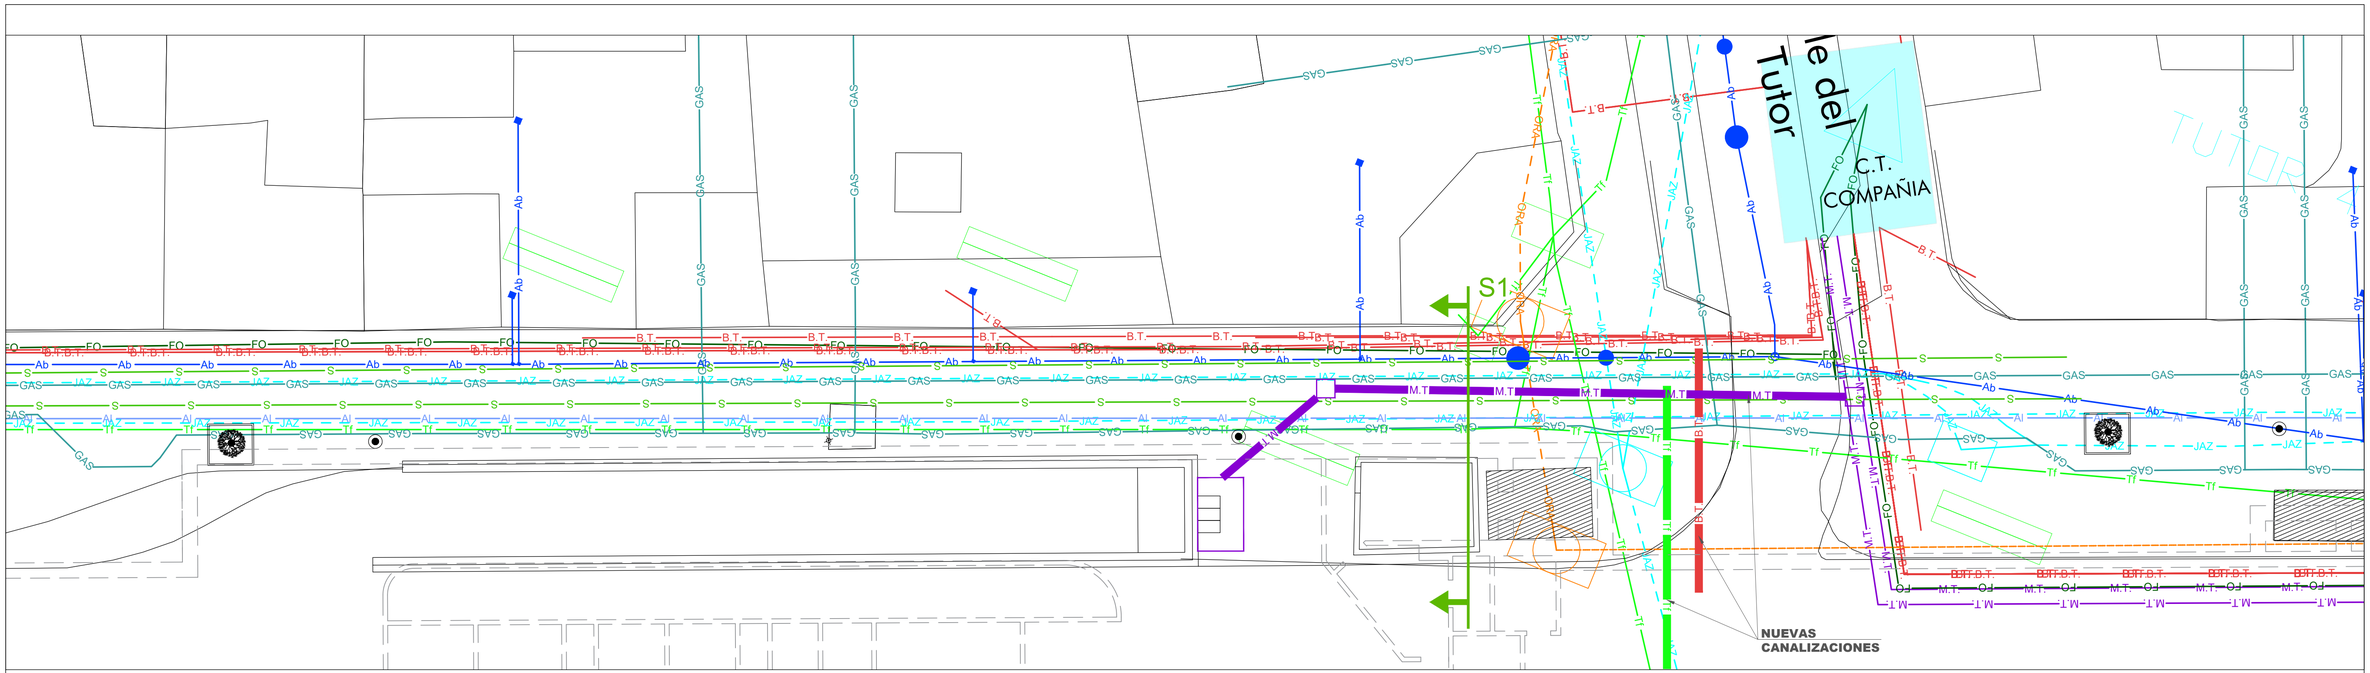


## ZANJA TIPO ELECTRICIDAD

(Cotas en mm)
Escala 1:10

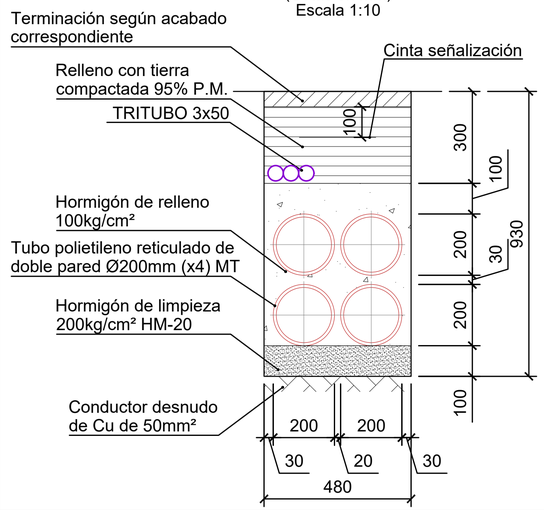


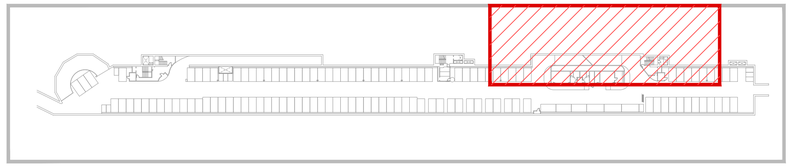

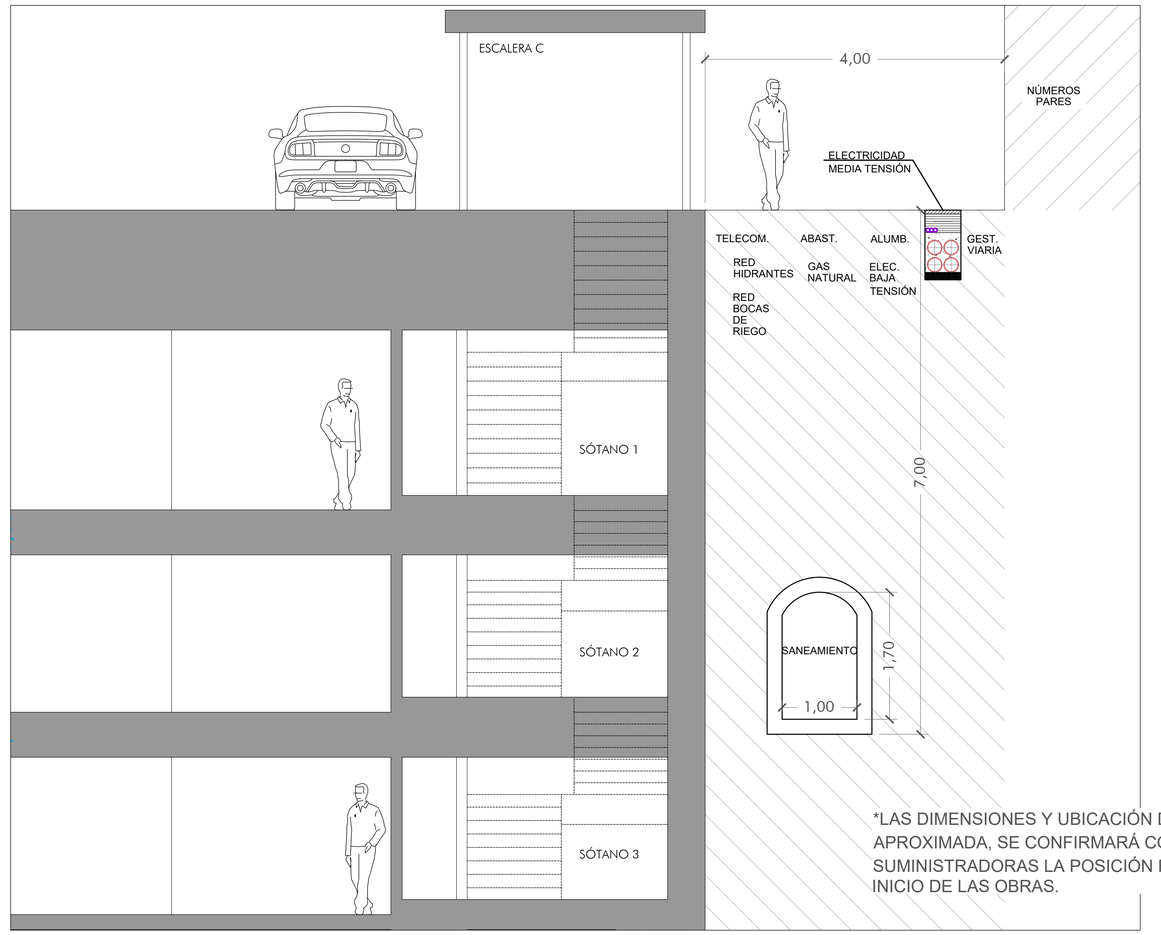


*LAS DIMENSIONES Y UBICACIÓN DE LAS REDES ES APROXIMADA, SE CONFIRMARÁ CON LAS EMPRESAS SUMINISTRADORAS LA POSICIÓN REAL, PREVIO AL INICIO DE LAS OBRAS.

| | | | | | | | | |
|---|---|---|---|---|---|---|---|---|
| urbanismo, medio ambiente y movilidad — MADRID | Dirección General de Planificación e Infraestructuras de Movilidad | EMPRESA CONSULTORA: eptisa | DIRECTOR DEL PROYECTO: Federico José Adrados Cuesta, S.G. Planificación y Construcción de Aparcamientos | AUTOR DEL PROYECTO: Fdo.: BENJAMÍN ANDRÉS PEÑA | TÍTULO: PROYECTO DE EJECUCIÓN DE OBRAS DE REPARACIÓN DE LAS INSTALACIONES EN EL APARCAMIENTO MARQUÉS DE URQUIJO Exp.: 300/2020/00870 -32 | ESCALA: 1:100 ORIGINAL DIN A-1 | PLANO: INF.10 HOJA: 1 DE: 1 | DESIGNACIÓN: INFORMACION GENERAL SERVICIOS AFECTADOS PLANTA GENERAL NOMBRE DEL FICHERO DIGITAL: INF.10_SSAA.dwg | FECHA: ABRIL - 2025 N. DE PÁGINA: 1 |