LEYENDA INSTALACIÓN DE EXTINCIÓN

- EXTINTOR EFICACIA 21A-113B
- B.I.E. Ø25mm CON 20m MANGUERA (ALCANCE 5 m)
- TUBERIA DE ACERO (DIN-2440)
- EXTINTOR CO2

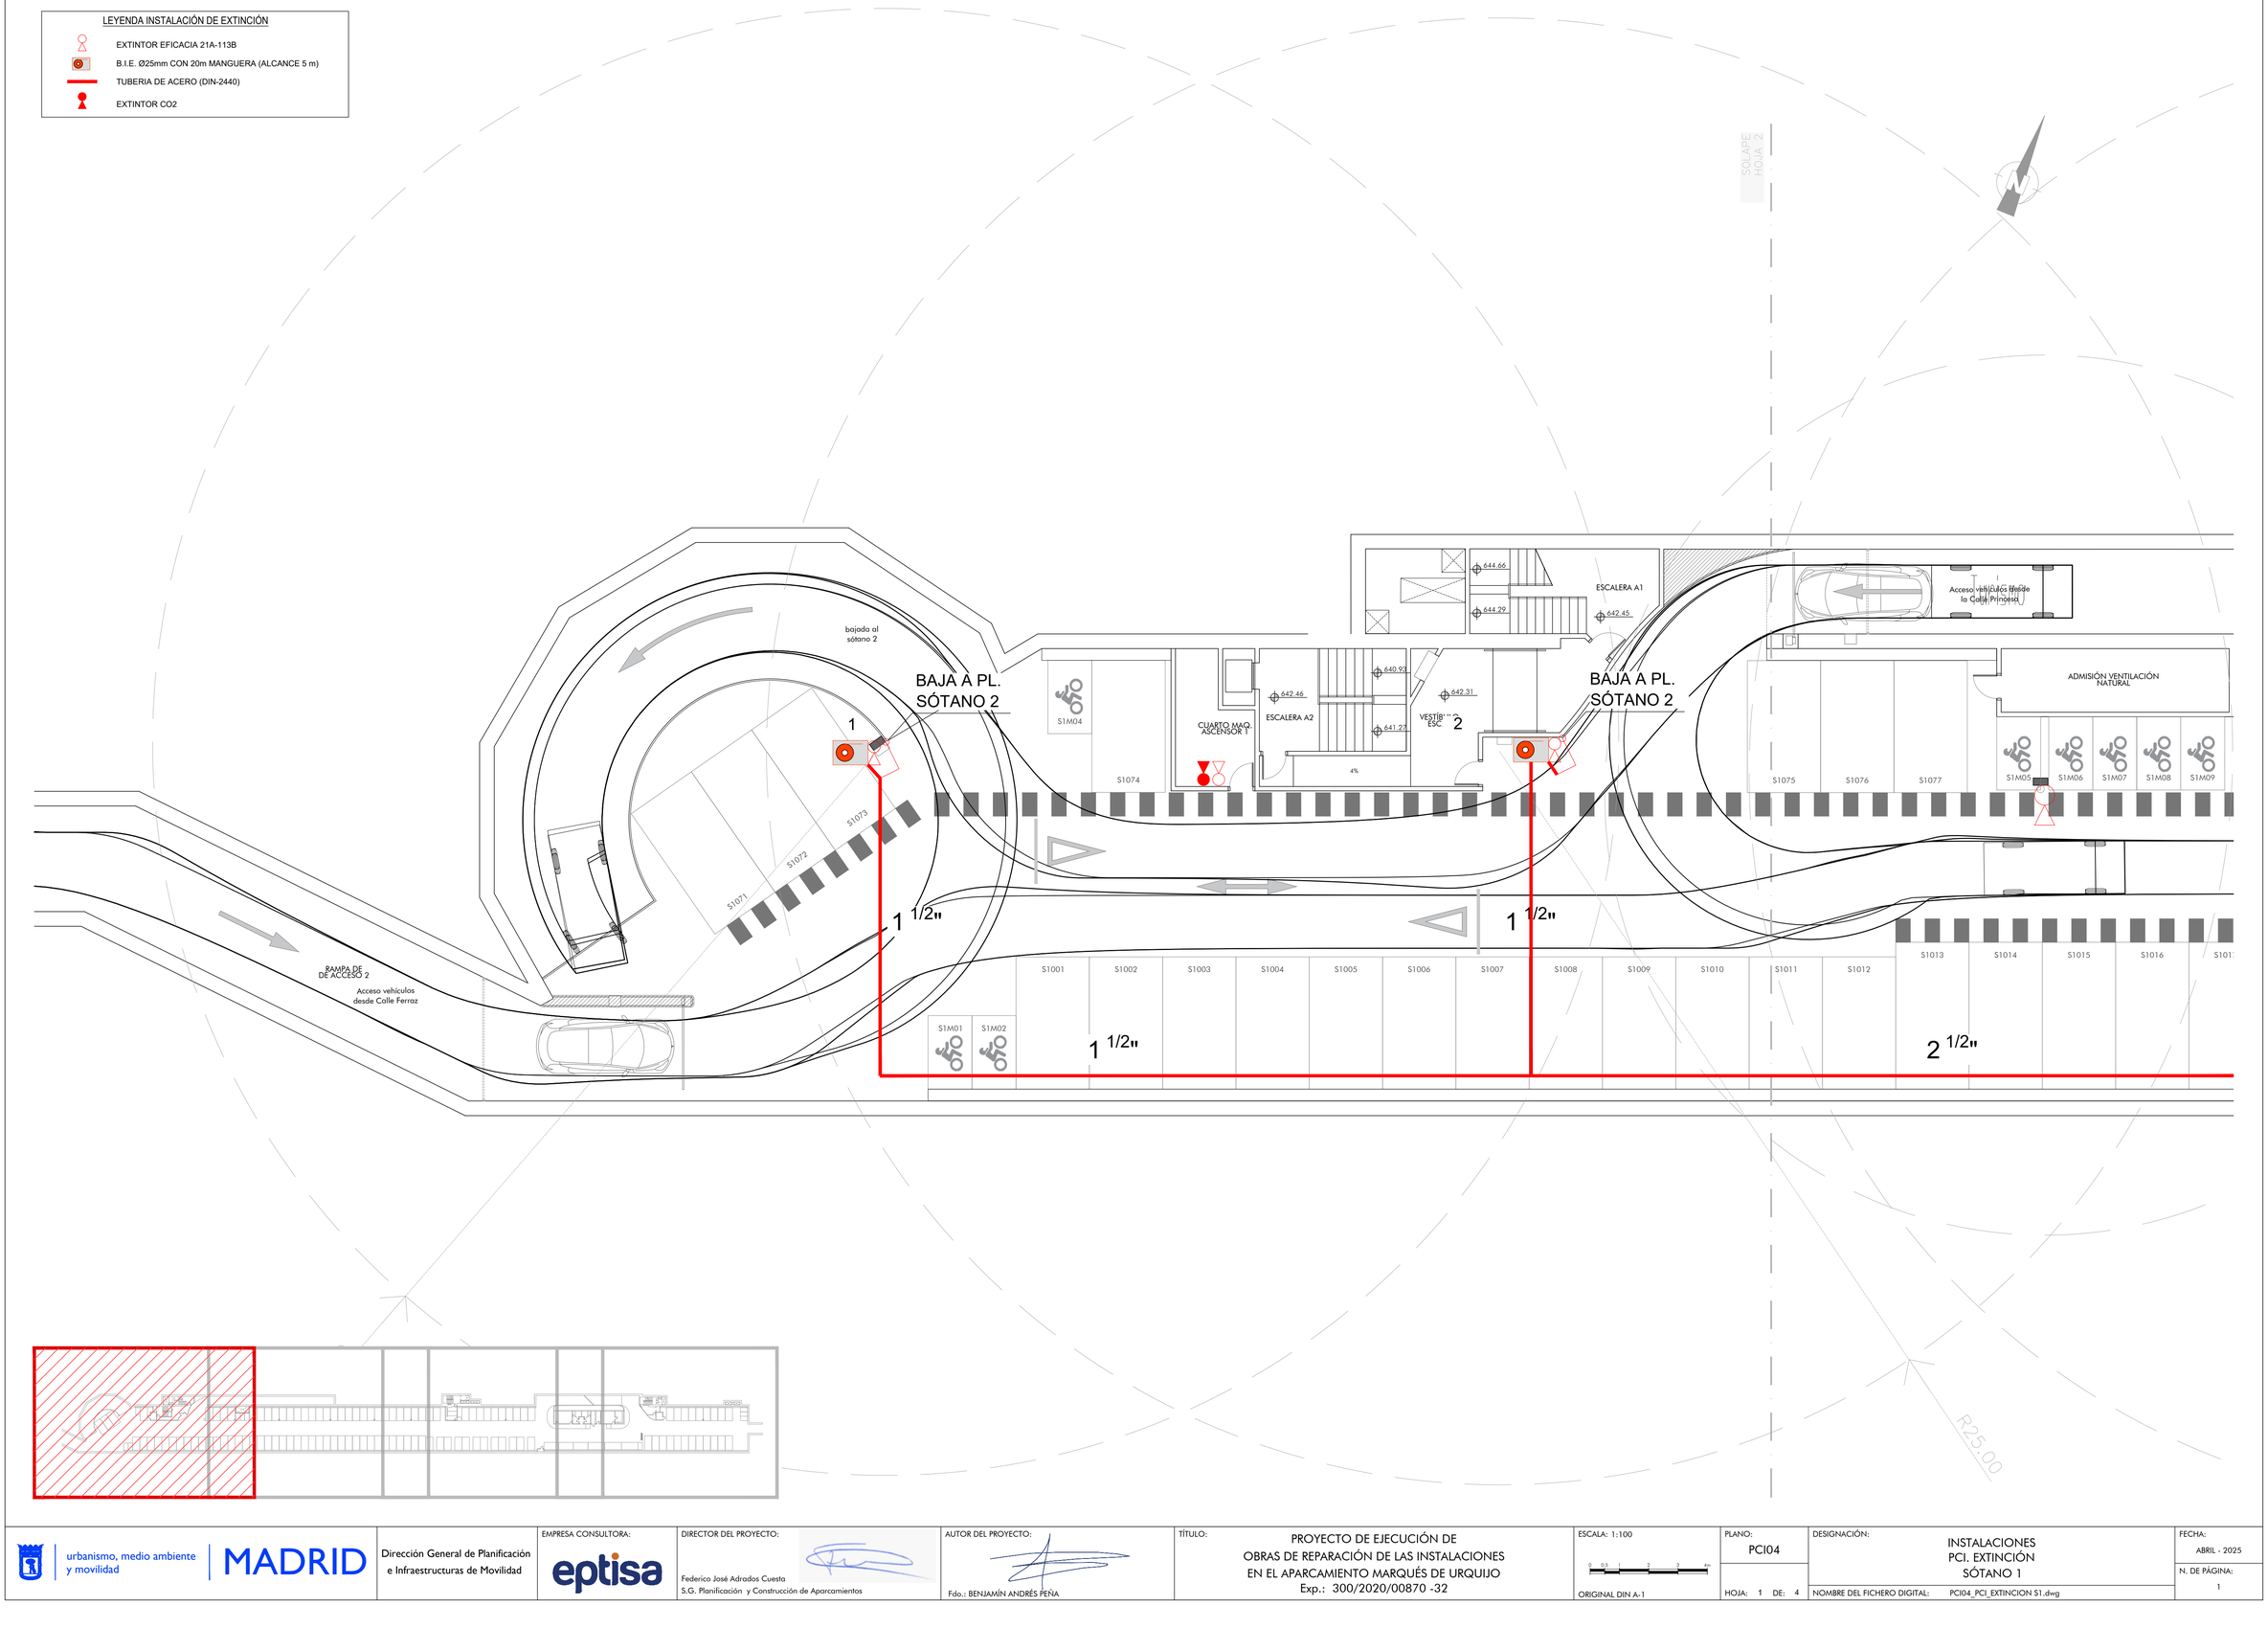

urbanismo, medio ambiente y movilidad | MADRID	Dirección General de Planificación e Infraestructuras de Movilidad	EMPRESA CONSULTORA: eptisa	DIRECTOR DEL PROYECTO: Federico José Adrados Cuesta, S.G. Planificación y Construcción de Aparcamientos	AUTOR DEL PROYECTO: Fdo.: BENJAMÍN ANDRÉS PEÑA	TÍTULO: PROYECTO DE EJECUCIÓN DE OBRAS DE REPARACIÓN DE LAS INSTALACIONES EN EL APARCAMIENTO MARQUÉS DE URQUIJO Exp.: 300/2020/00870 -32	ESCALA: 1:100 ORIGINAL DIN A-1	PLANO: PCI04 HOJA: 1 DE: 4
						DESIGNACIÓN: INSTALACIONES PCI. EXTINCIÓN SÓTANO 1 NOMBRE DEL FICHERO DIGITAL: PCI04_PCI_EXTINCION S1.dwg	FECHA: ABRIL - 2025 N. DE PÁGINA: 1

LEYENDA INSTALACIÓN DE EXTINCIÓN

- EXTINTOR EFICACIA 21A-113B
- B.I.E. Ø25mm CON 20m MANGUERA (ALCANCE 5 m)
- TUBERIA DE ACERO (DIN-2440)
- EXTINTOR CO2

SOLAPE HOJA 1

SOLAPE HOJA 3

Acceso vehículos desde la Calle Princesa

RAMPA DE DE ACCESO 1

ADMISIÓN VENTILACIÓN NATURAL

VER DETALLE PLANO IV06

BAJA A PL. SÓTANO 2

BAJA A PL. SÓTANO 2

S1M05 S1M06 S1M07 S1M08 S1M09

S1075 S1076 S1077 S1078 S1079 S1080 S1081 S1082 S1083 S1084 S1085 S1086 S1087 S1088 S1089 S1090 S1091 S1092 S1093 S1094 S1095 S1096 S1097 S1098 S1099 S1100

3 4

1 1/2"

1 1/2"

S1011 S1012 S1013 S1014 S1015 S1016 S1017 S1018 S1019 S1020 S1021 S1022 S1023 S1024 S1025 S1026 S1027 S1028 S1029 S1030 S1031 S1032 S1033 S1034 S1035 S1036 S1037 S1038 S1039 S1040

2 1/2"

2 1/2"

2 1/2"

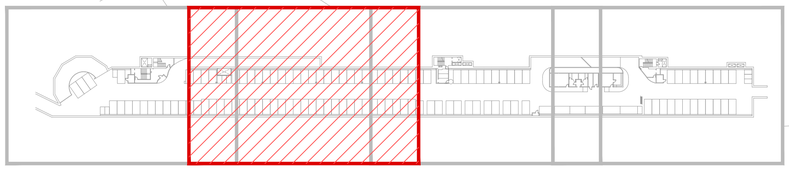

urbanismo, medio ambiente y movilidad | MADRID

Dirección General de Planificación e Infraestructuras de Movilidad

EMPRESA CONSULTORA: eptisa

DIRECTOR DEL PROYECTO: Federico José Adrados Cuesta, S.G. Planificación y Construcción de Aparcamientos

AUTOR DEL PROYECTO: Fdo.: BENJAMÍN ANDRÉS PEÑA

TÍTULO: PROYECTO DE EJECUCIÓN DE OBRAS DE REPARACIÓN DE LAS INSTALACIONES EN EL APARCAMIENTO MARQUÉS DE URQUIJO
Exp.: 300/2020/00870 -32

ESCALA: 1:100 (0 0,5 1 2 3 4m)
ORIGINAL DIN A-1

PLANO: PCI04
HOJA: 2 DE: 4

DESIGNACIÓN: INSTALACIONES PCI. EXTINCIÓN SÓTANO 1
NOMBRE DEL FICHERO DIGITAL: PCI04_PCI_EXTINCION S1.dwg

FECHA: ABRIL - 2025
N. DE PÁGINA: 1

LEYENDA INSTALACIÓN DE EXTINCIÓN

- EXTINTOR EFICACIA 21A-113B
- B.I.E. Ø25mm CON 20m MANGUERA (ALCANCE 5 m)
- TUBERIA DE ACERO (DIN-2440)
- EXTINTOR CO2

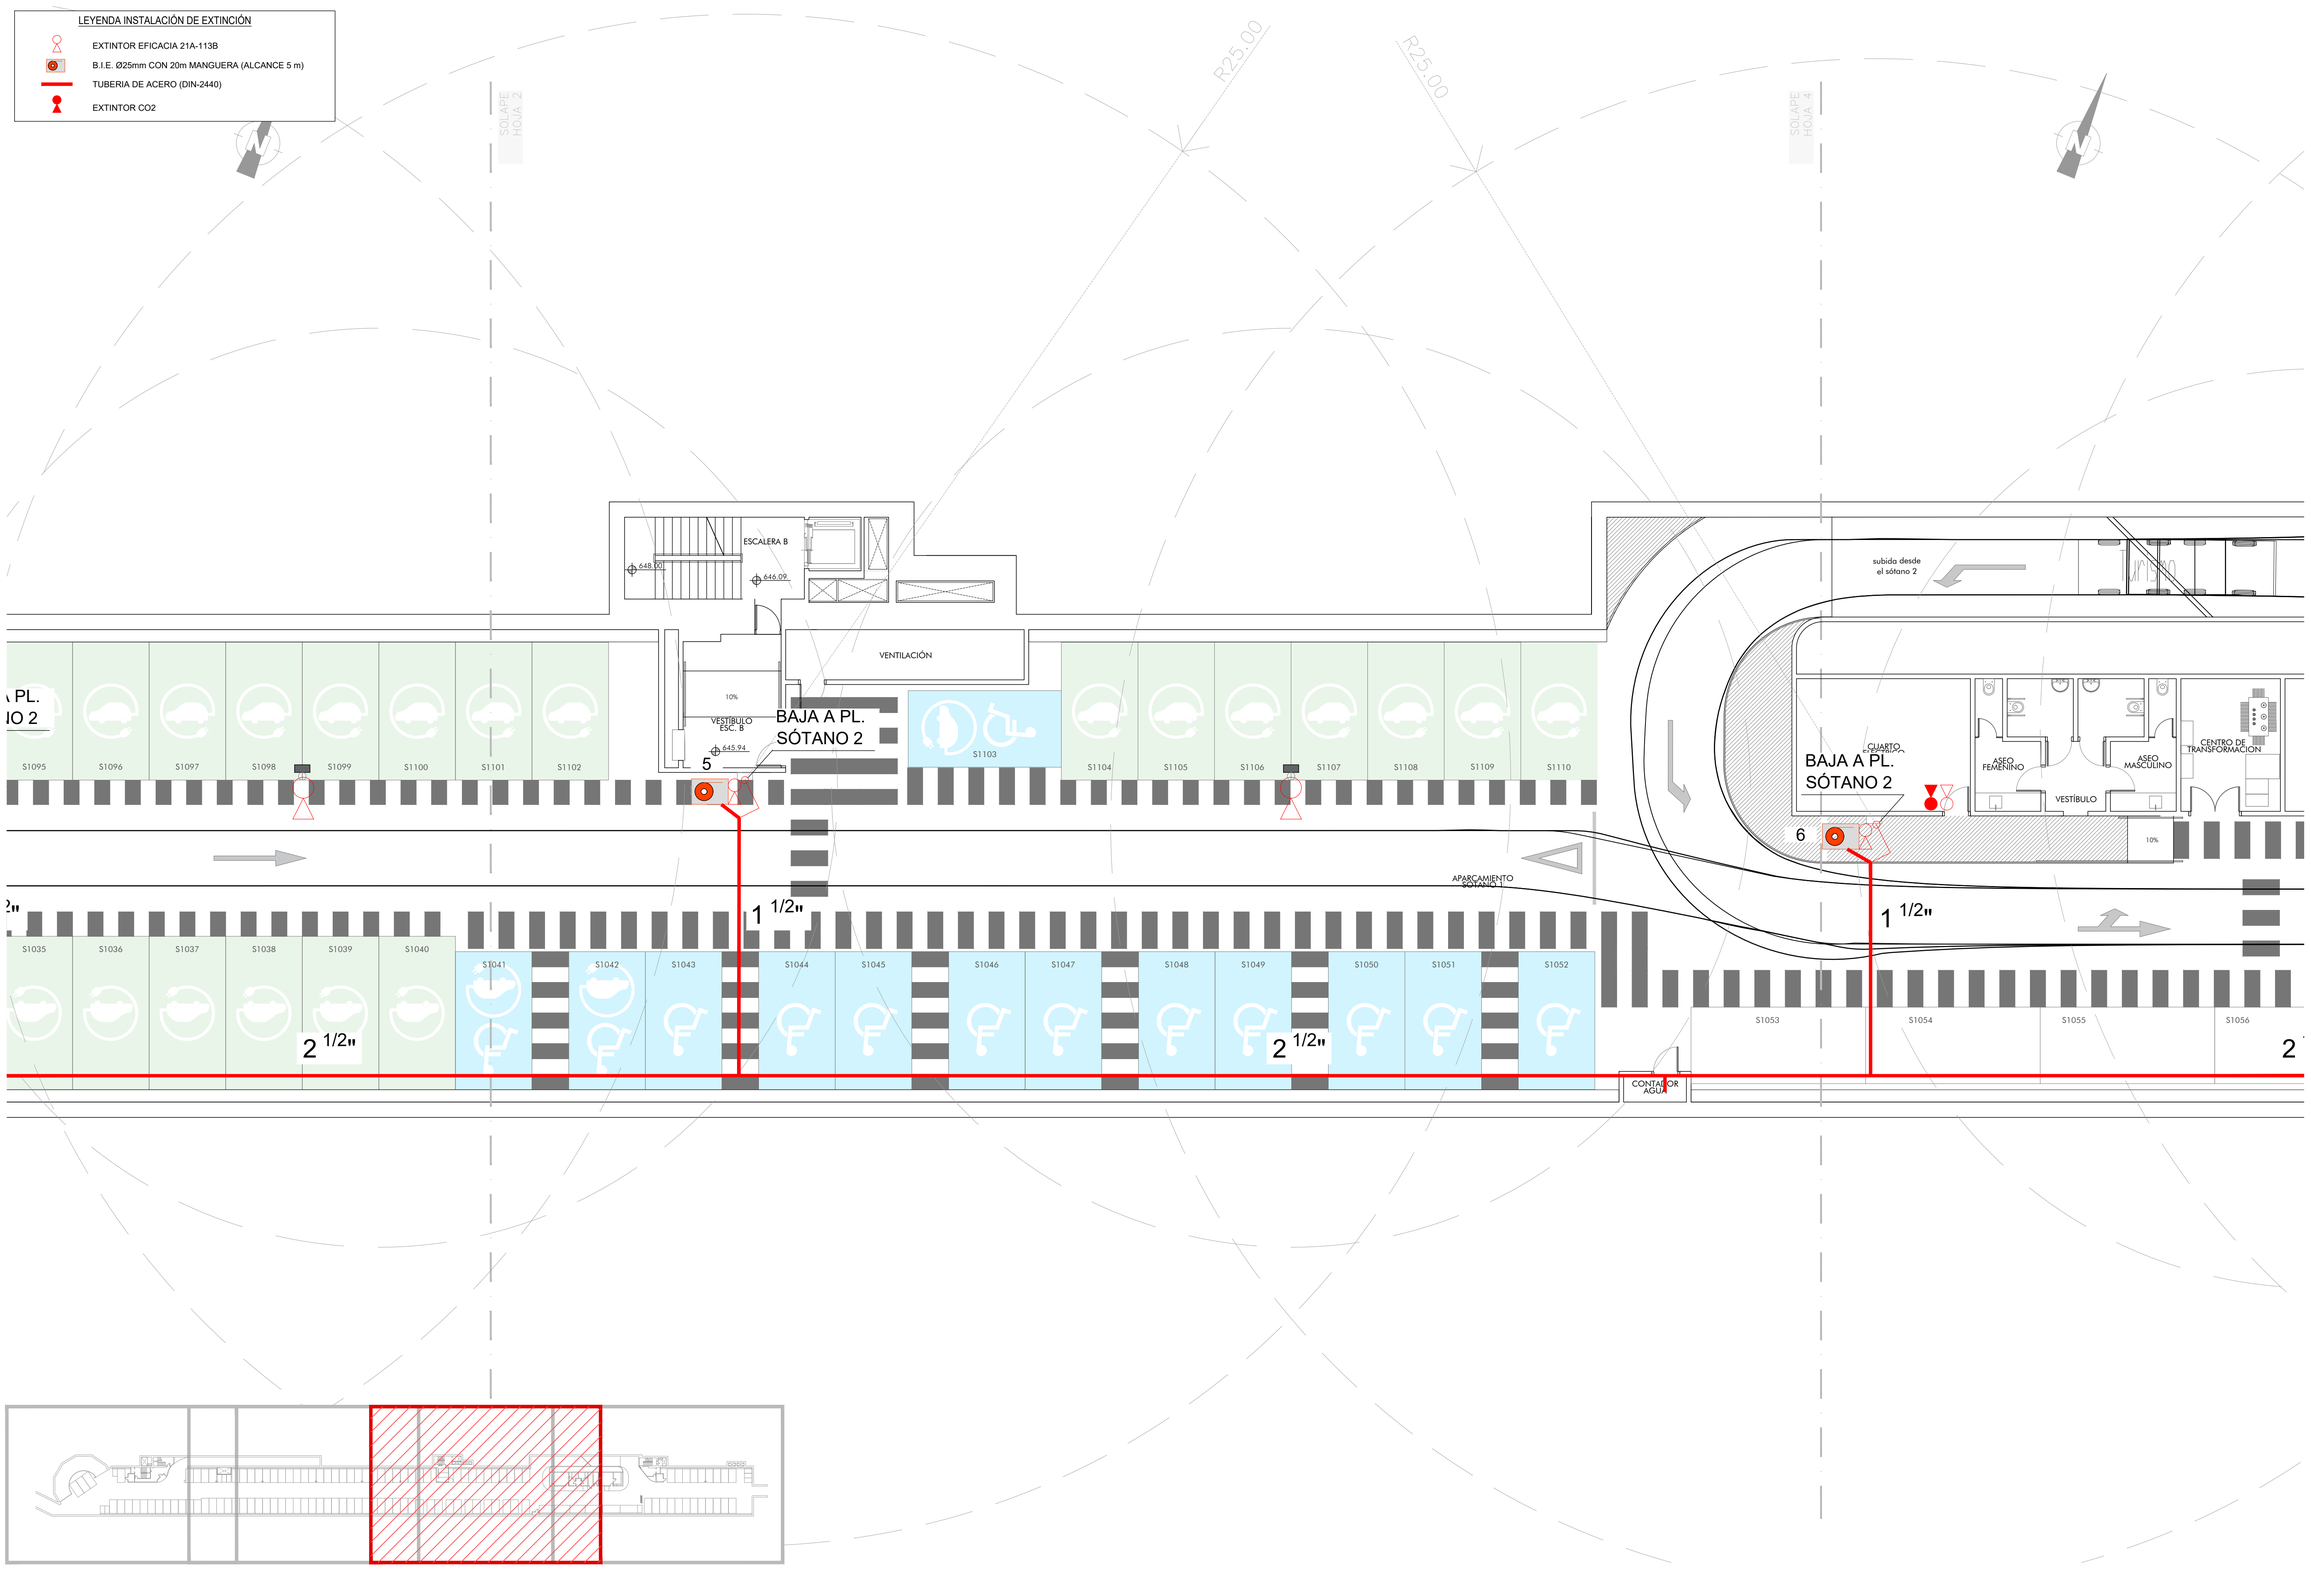

urbanismo, medio ambiente y movilidad | MADRID	Dirección General de Planificación e Infraestructuras de Movilidad	EMPRESA CONSULTORA: eptisa	DIRECTOR DEL PROYECTO: Federico José Adrados Cuesta, S.G. Planificación y Construcción de Aparcamientos	AUTOR DEL PROYECTO: Fdo.: BENJAMÍN ANDRÉS PEÑA	TÍTULO: PROYECTO DE EJECUCIÓN DE OBRAS DE REPARACIÓN DE LAS INSTALACIONES EN EL APARCAMIENTO MARQUÉS DE URQUIJO Exp.: 300/2020/00870 -32	ESCALA: 1:100 (0, 0,5, 1, 2, 3, 4m) ORIGINAL DIN A-1	PLANO: PCI04 HOJA: 3 DE: 4	DESIGNACIÓN: INSTALACIONES PCI. EXTINCIÓN SÓTANO 1 NOMBRE DEL FICHERO DIGITAL: PCI04_PCI_EXTINCION S1.dwg	FECHA: ABRIL - 2025 N. DE PÁGINA: 1

LEYENDA INSTALACIÓN DE EXTINCIÓN

- EXTINTOR EFICACIA 21A-113B
- B.I.E. Ø25mm CON 20m MANGUERA (ALCANCE 5 m)
- TUBERIA DE ACERO (DIN-2440)
- EXTINTOR CO2

SOLAPE HOJA 3

subida desde el sótano 2

Salida vehículos hacia Calle Ferraz

ESCALERA C

648.58

650.51

VESTÍBULO Esc. C

10%

648.43

VENTILACIÓN

BAJA A PL. SÓTANO 2

BAJA A PL. SÓTANO 2

BAJA A PL. SÓTANO 2

CUARTO

ASEO FEMENINO

ASEO MASCULINO

CENTRO DE TRANSFORMACION

ADMINISTRACIÓN

CONTROL

VESTÍBULO

10%

10%

7

8

S1111 S1112 S1113 S1114 S1115 S1116 S1117 S1118 S1119

SIM10 SIM11 SIM12

Turismo

Salida vehículos hacia la Calle Princesa

1 1/2"

1 1/2"

1 1/2"

S1059 S1060 S1061 S1062 S1063 S1064 S1065 S1066 S1067 S1068 S1069 S1070

APARCAMIENTO BICICLETAS

S1054 S1055 S1056 S1057 S1058 S1M03

2 1/2"

1 1/2"

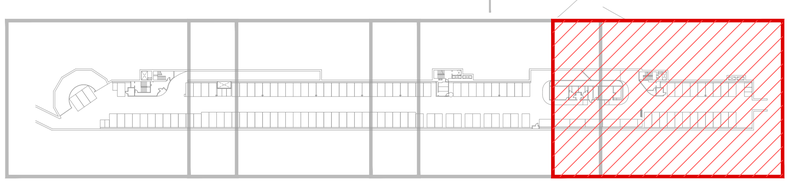

urbanismo, medio ambiente y movilidad | MADRID

Dirección General de Planificación e Infraestructuras de Movilidad

EMPRESA CONSULTORA: eptisa

DIRECTOR DEL PROYECTO: Federico José Adrados Cuesta, S.G. Planificación y Construcción de Aparcamientos

AUTOR DEL PROYECTO: Fdo.: BENJAMÍN ANDRÉS PEÑA

TÍTULO: PROYECTO DE EJECUCIÓN DE OBRAS DE REPARACIÓN DE LAS INSTALACIONES EN EL APARCAMIENTO MARQUÉS DE URQUIJO
Exp.: 300/2020/00870 -32

ESCALA: 1:100 (0 0,5 1 2 3 4m) ORIGINAL DIN A-1

PLANO: PCI04

HOJA: 4 DE: 4

DESIGNACIÓN: INSTALACIONES PCI. EXTINCIÓN SÓTANO 1

NOMBRE DEL FICHERO DIGITAL: PCI04_PCI_EXTINCION S1.dwg

FECHA: ABRIL - 2025

N. DE PÁGINA: 1